



JUNTA C

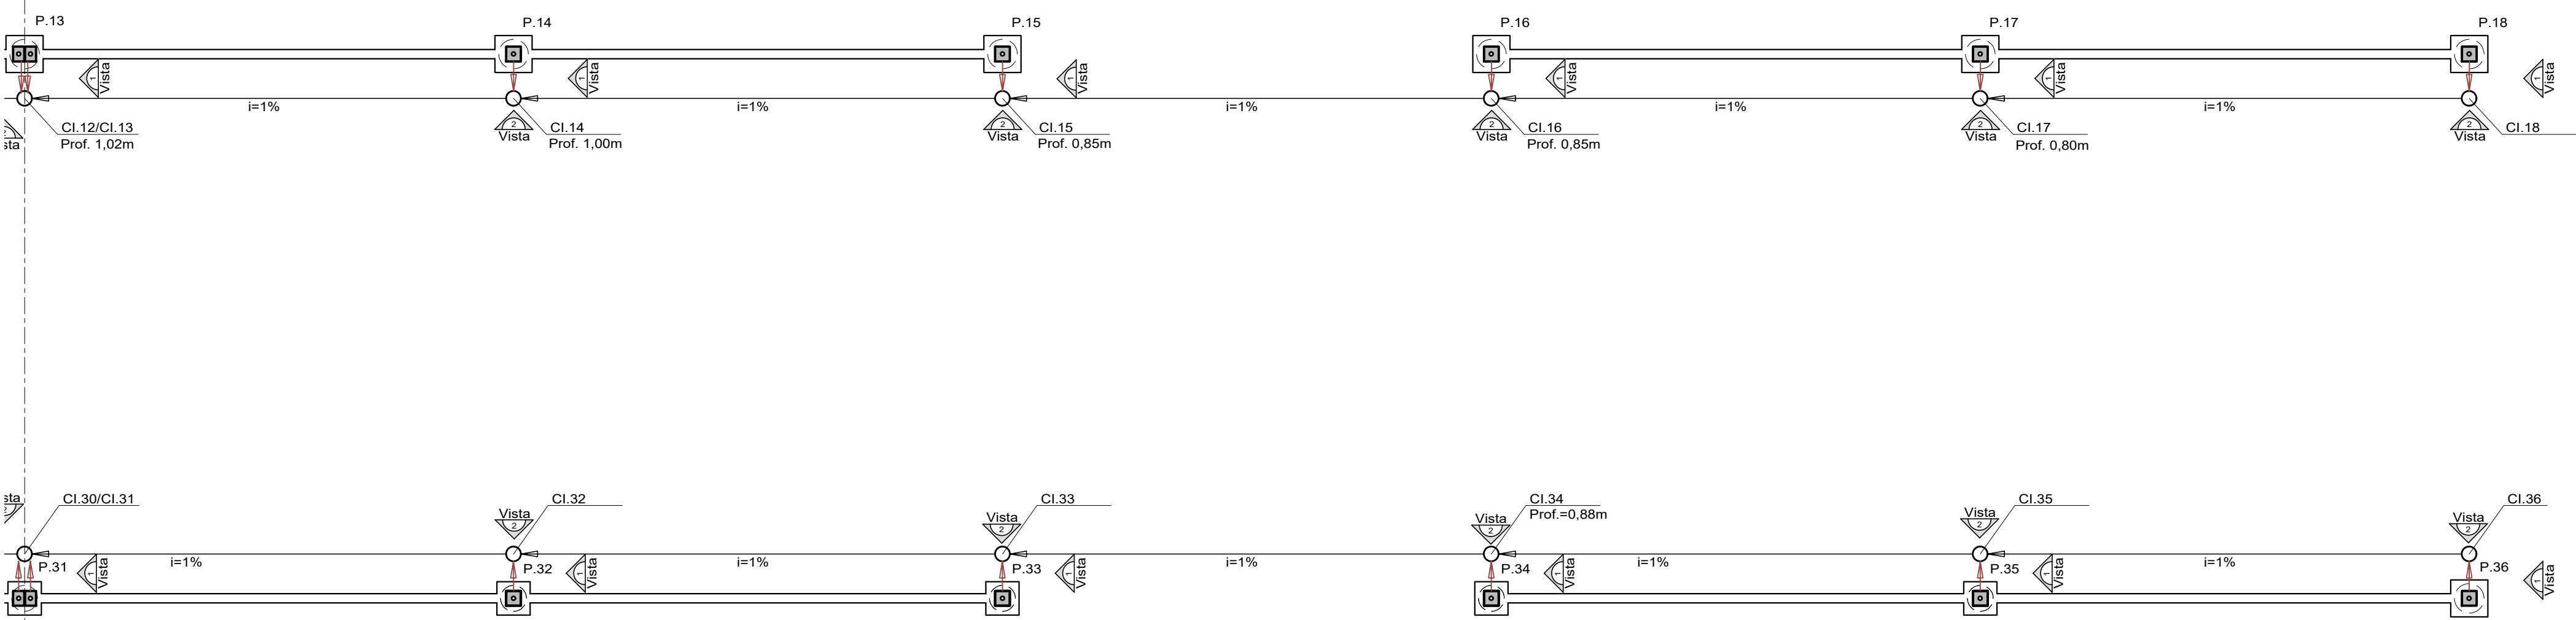

JUNTA C

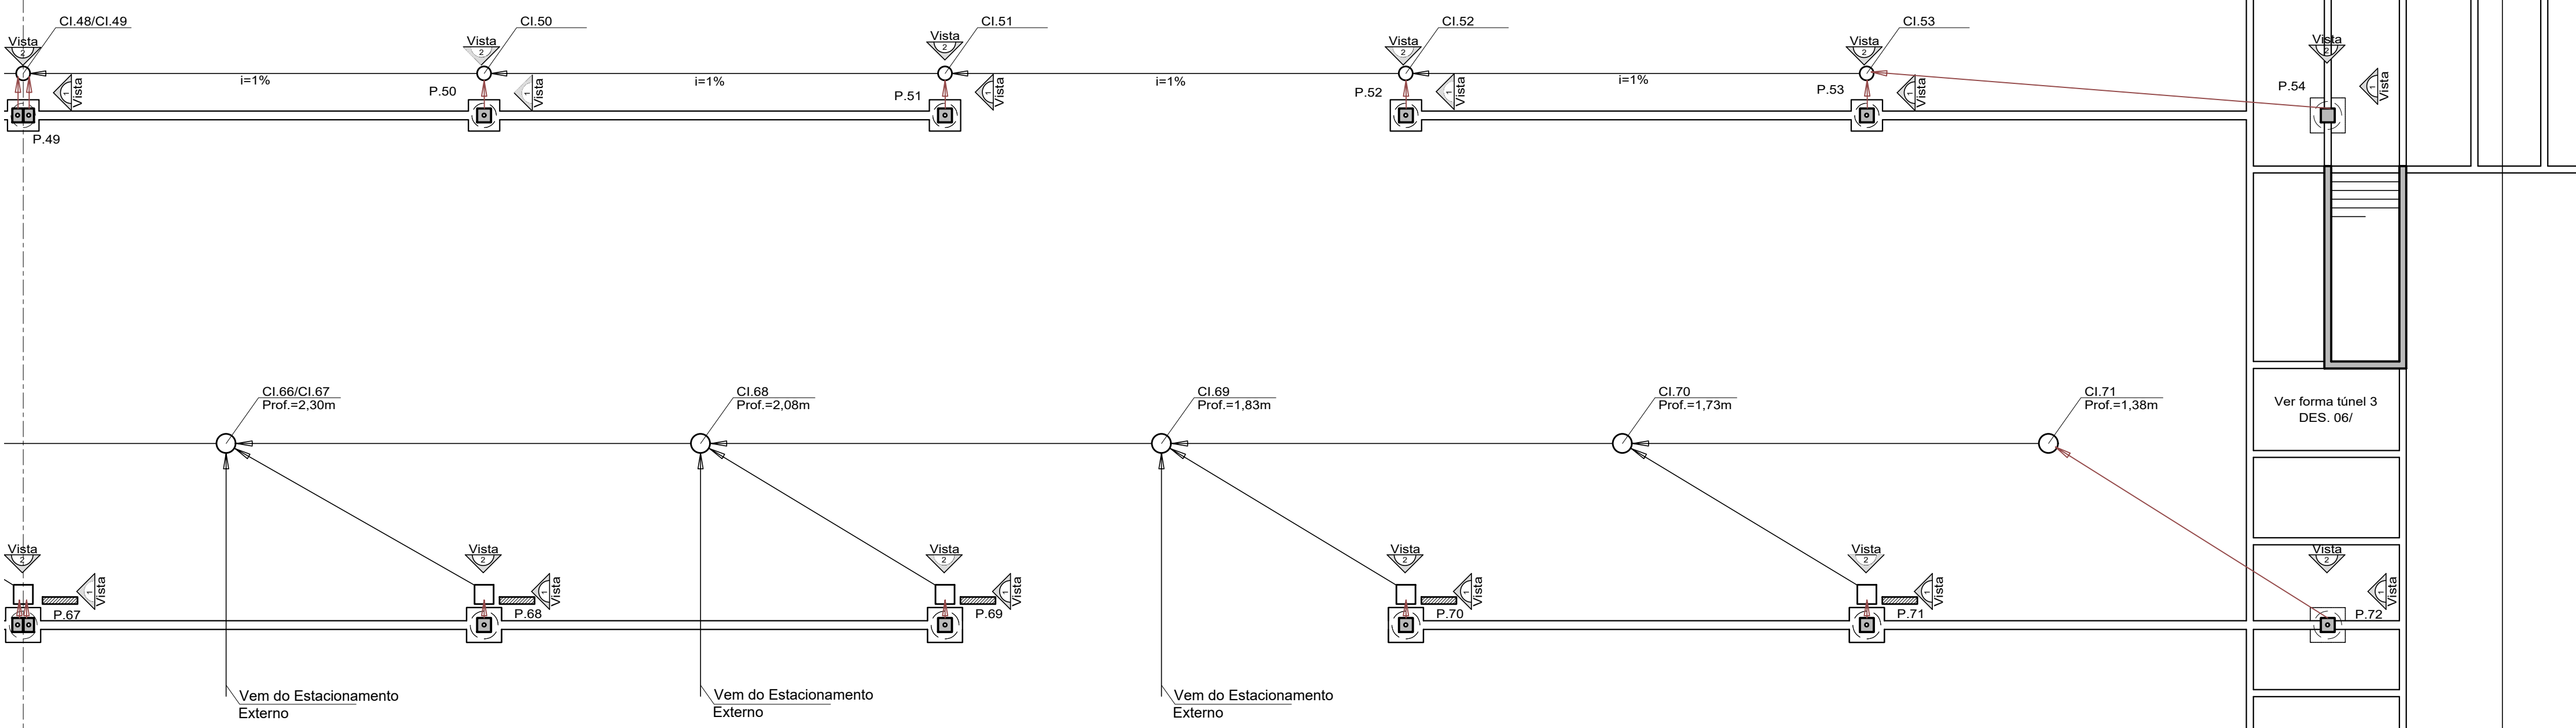

GARAGEM DOS DEPUTADOS - LOCAÇÃO CI'S
ESCALA 1:125

LEGENDA	
	Caixa de Inspeção Nova - construir
	Caixa de Inspeção Existente
	Grelhas Existente
	Tubulação a construir rede nova - Ø400
	Tubulação a construir rede nova - Ø100
	Tubulação a demolir / interditar
	Rede existente
	Instalação futura
	Área de captação de águas para reuso

NOTA :

OBSERVAR AS REGRAS E CONDIÇÕES ESTABELECIDAS NO CADERNO DE ESPECIFICAÇÕES TÉCNICAS E NO MEMORIAL DESCRITIVO.

4			
3			
2			
1			
0			
Nº	DESCRIÇÃO	DATA REVISÃO	VISTO APROVAÇÃO RESPONSÁVEL

CÂMARA DOS DEPUTADOS

Local:
ANEXO-IV: GARAGEM DOS DEPUTADOS

Assunto:
DRENAGEM PLUVIAL - PAVIMENTO TÉRREO

Descrição da folha:
LOCAÇÃO DAS CIs - 3º PARTE

Deppto/Coord/Seção:
DETEC/COORDEN/SEDES

Composição Gráfica:
DEBORA SOUZA
ANA CARNEIRO / ABEL PEREIRA

Responsável:
RODRIGO DE SA ARRAS
CREA: 12.39110-DF

Data Emissão:
24/04/2019







Etapas do projeto:
BÁSICO

Especialidade:
HAP

Folha:
9/12

Escala:
INDICADA







H:\PROJETOS\COMPLEXO_PRINCIPAL\ANEXO_4\ESTACIONAMENTO\202-CIV03-Memória de Projeto\ANEXO_IV_GARAGEM_IMP_3_12_R00_TER_LOCACAO_CI_3PARTE.dwg

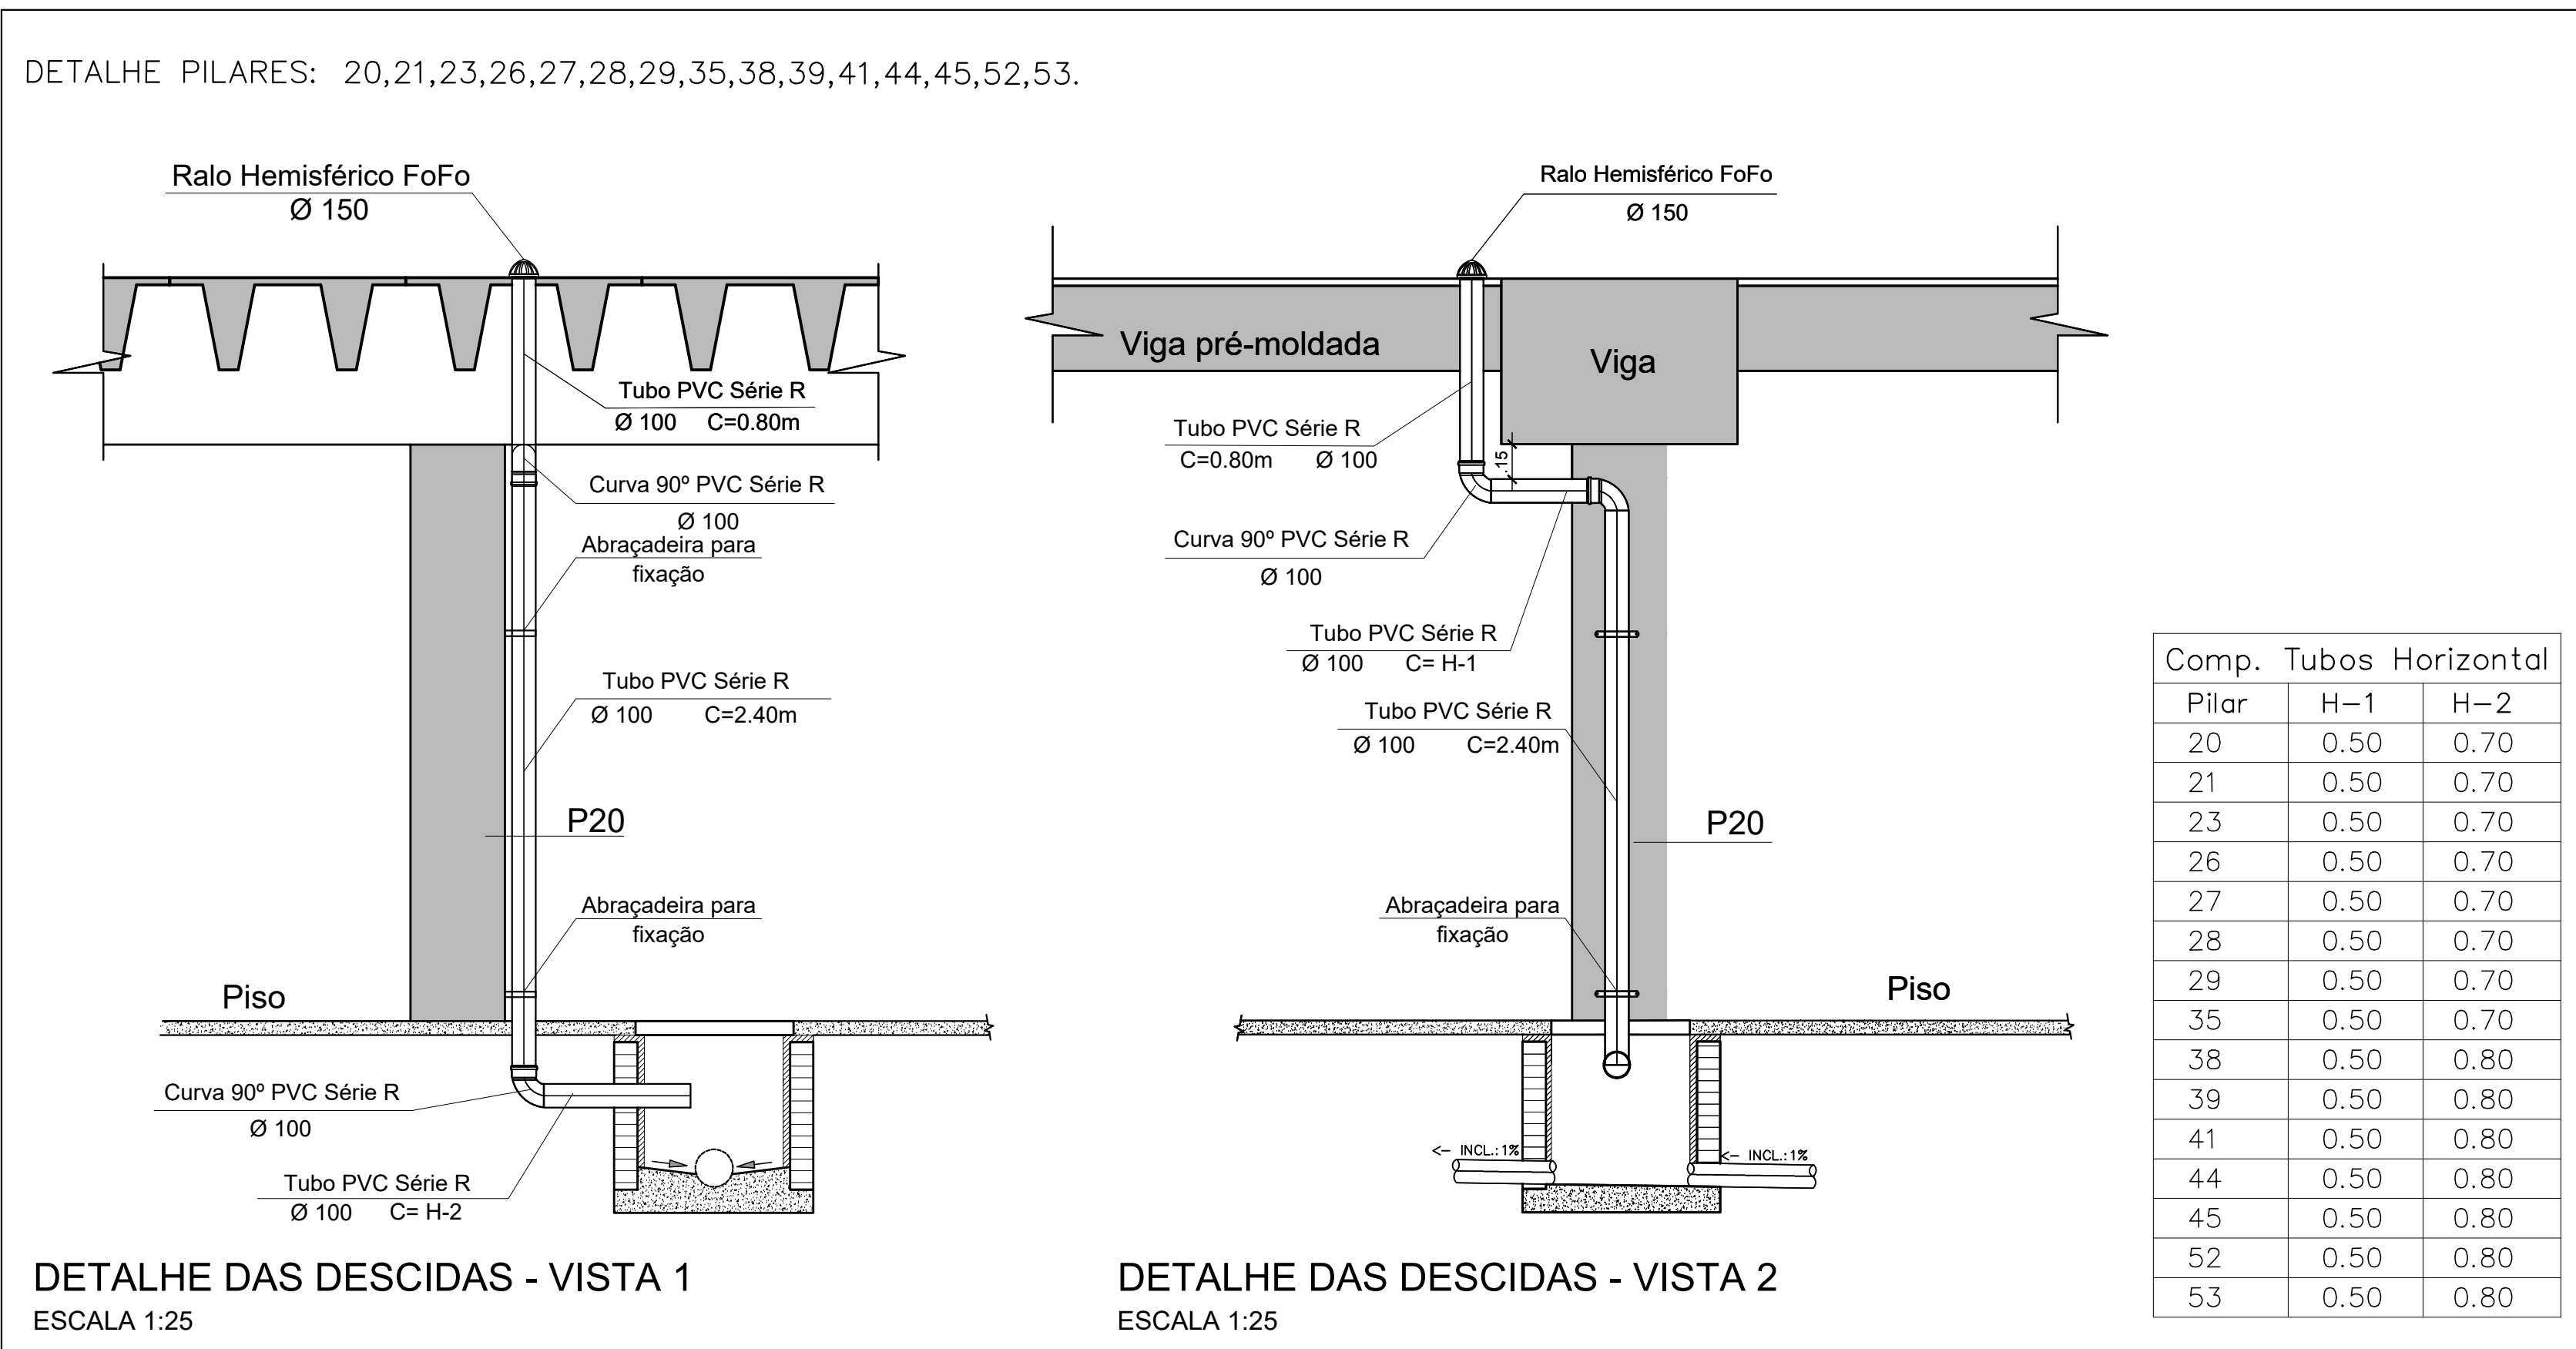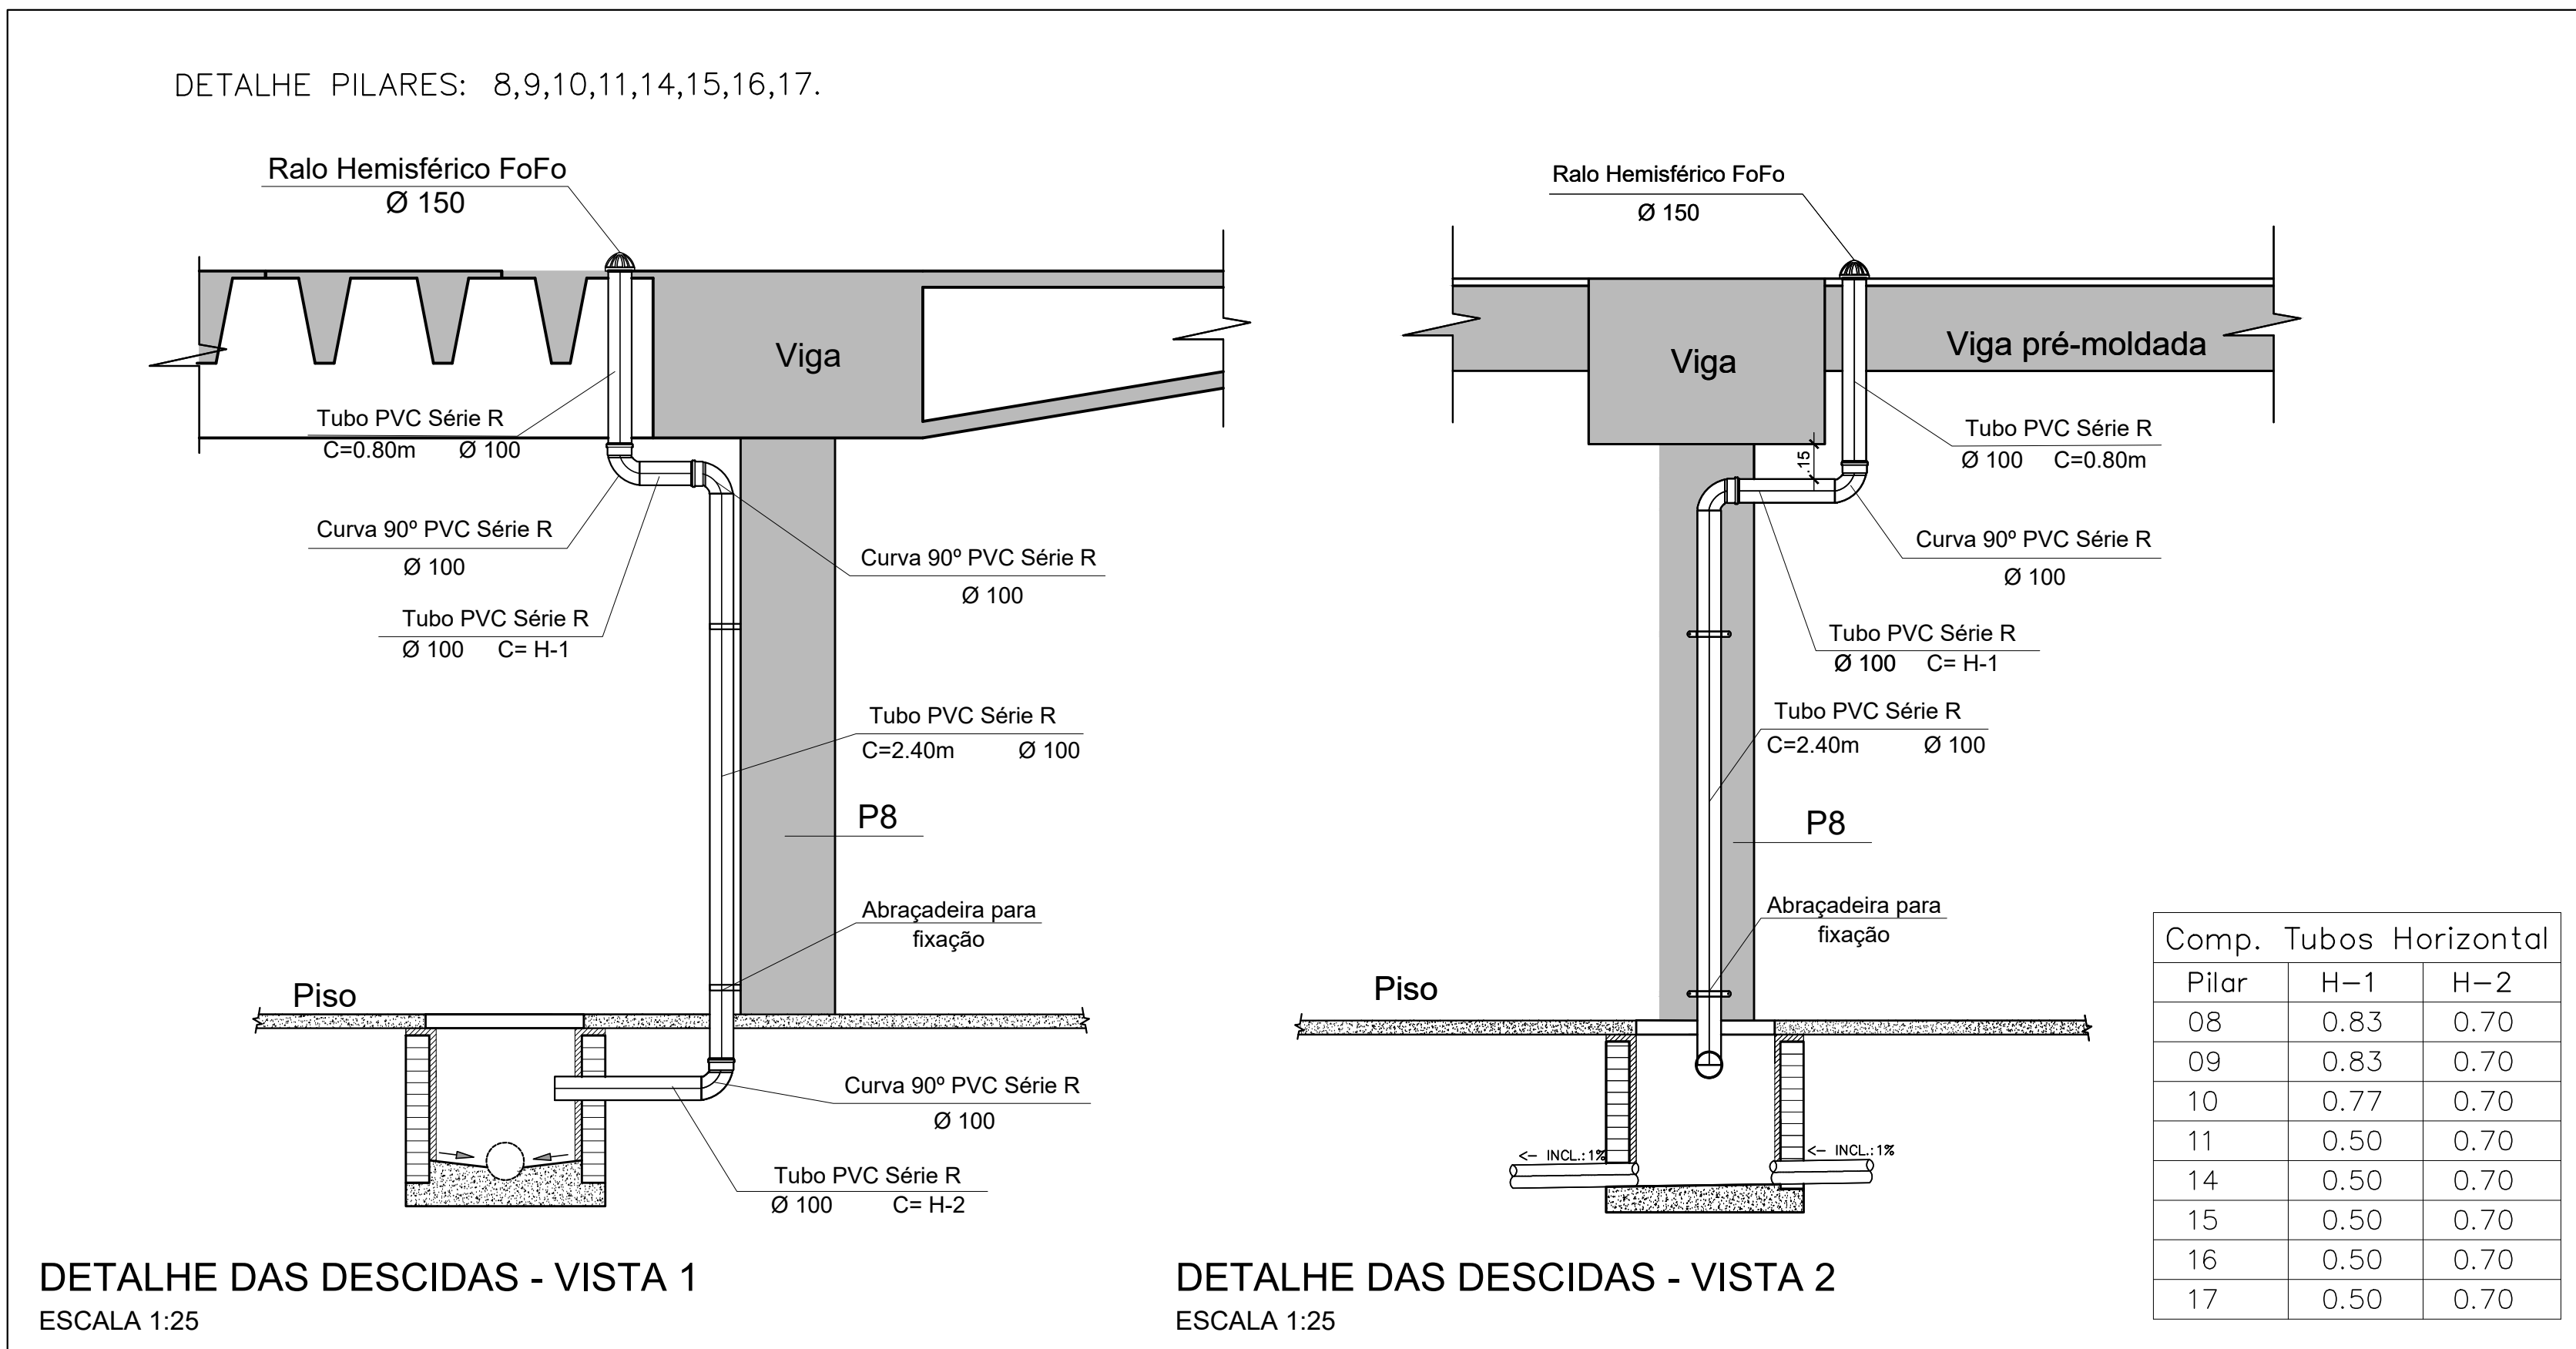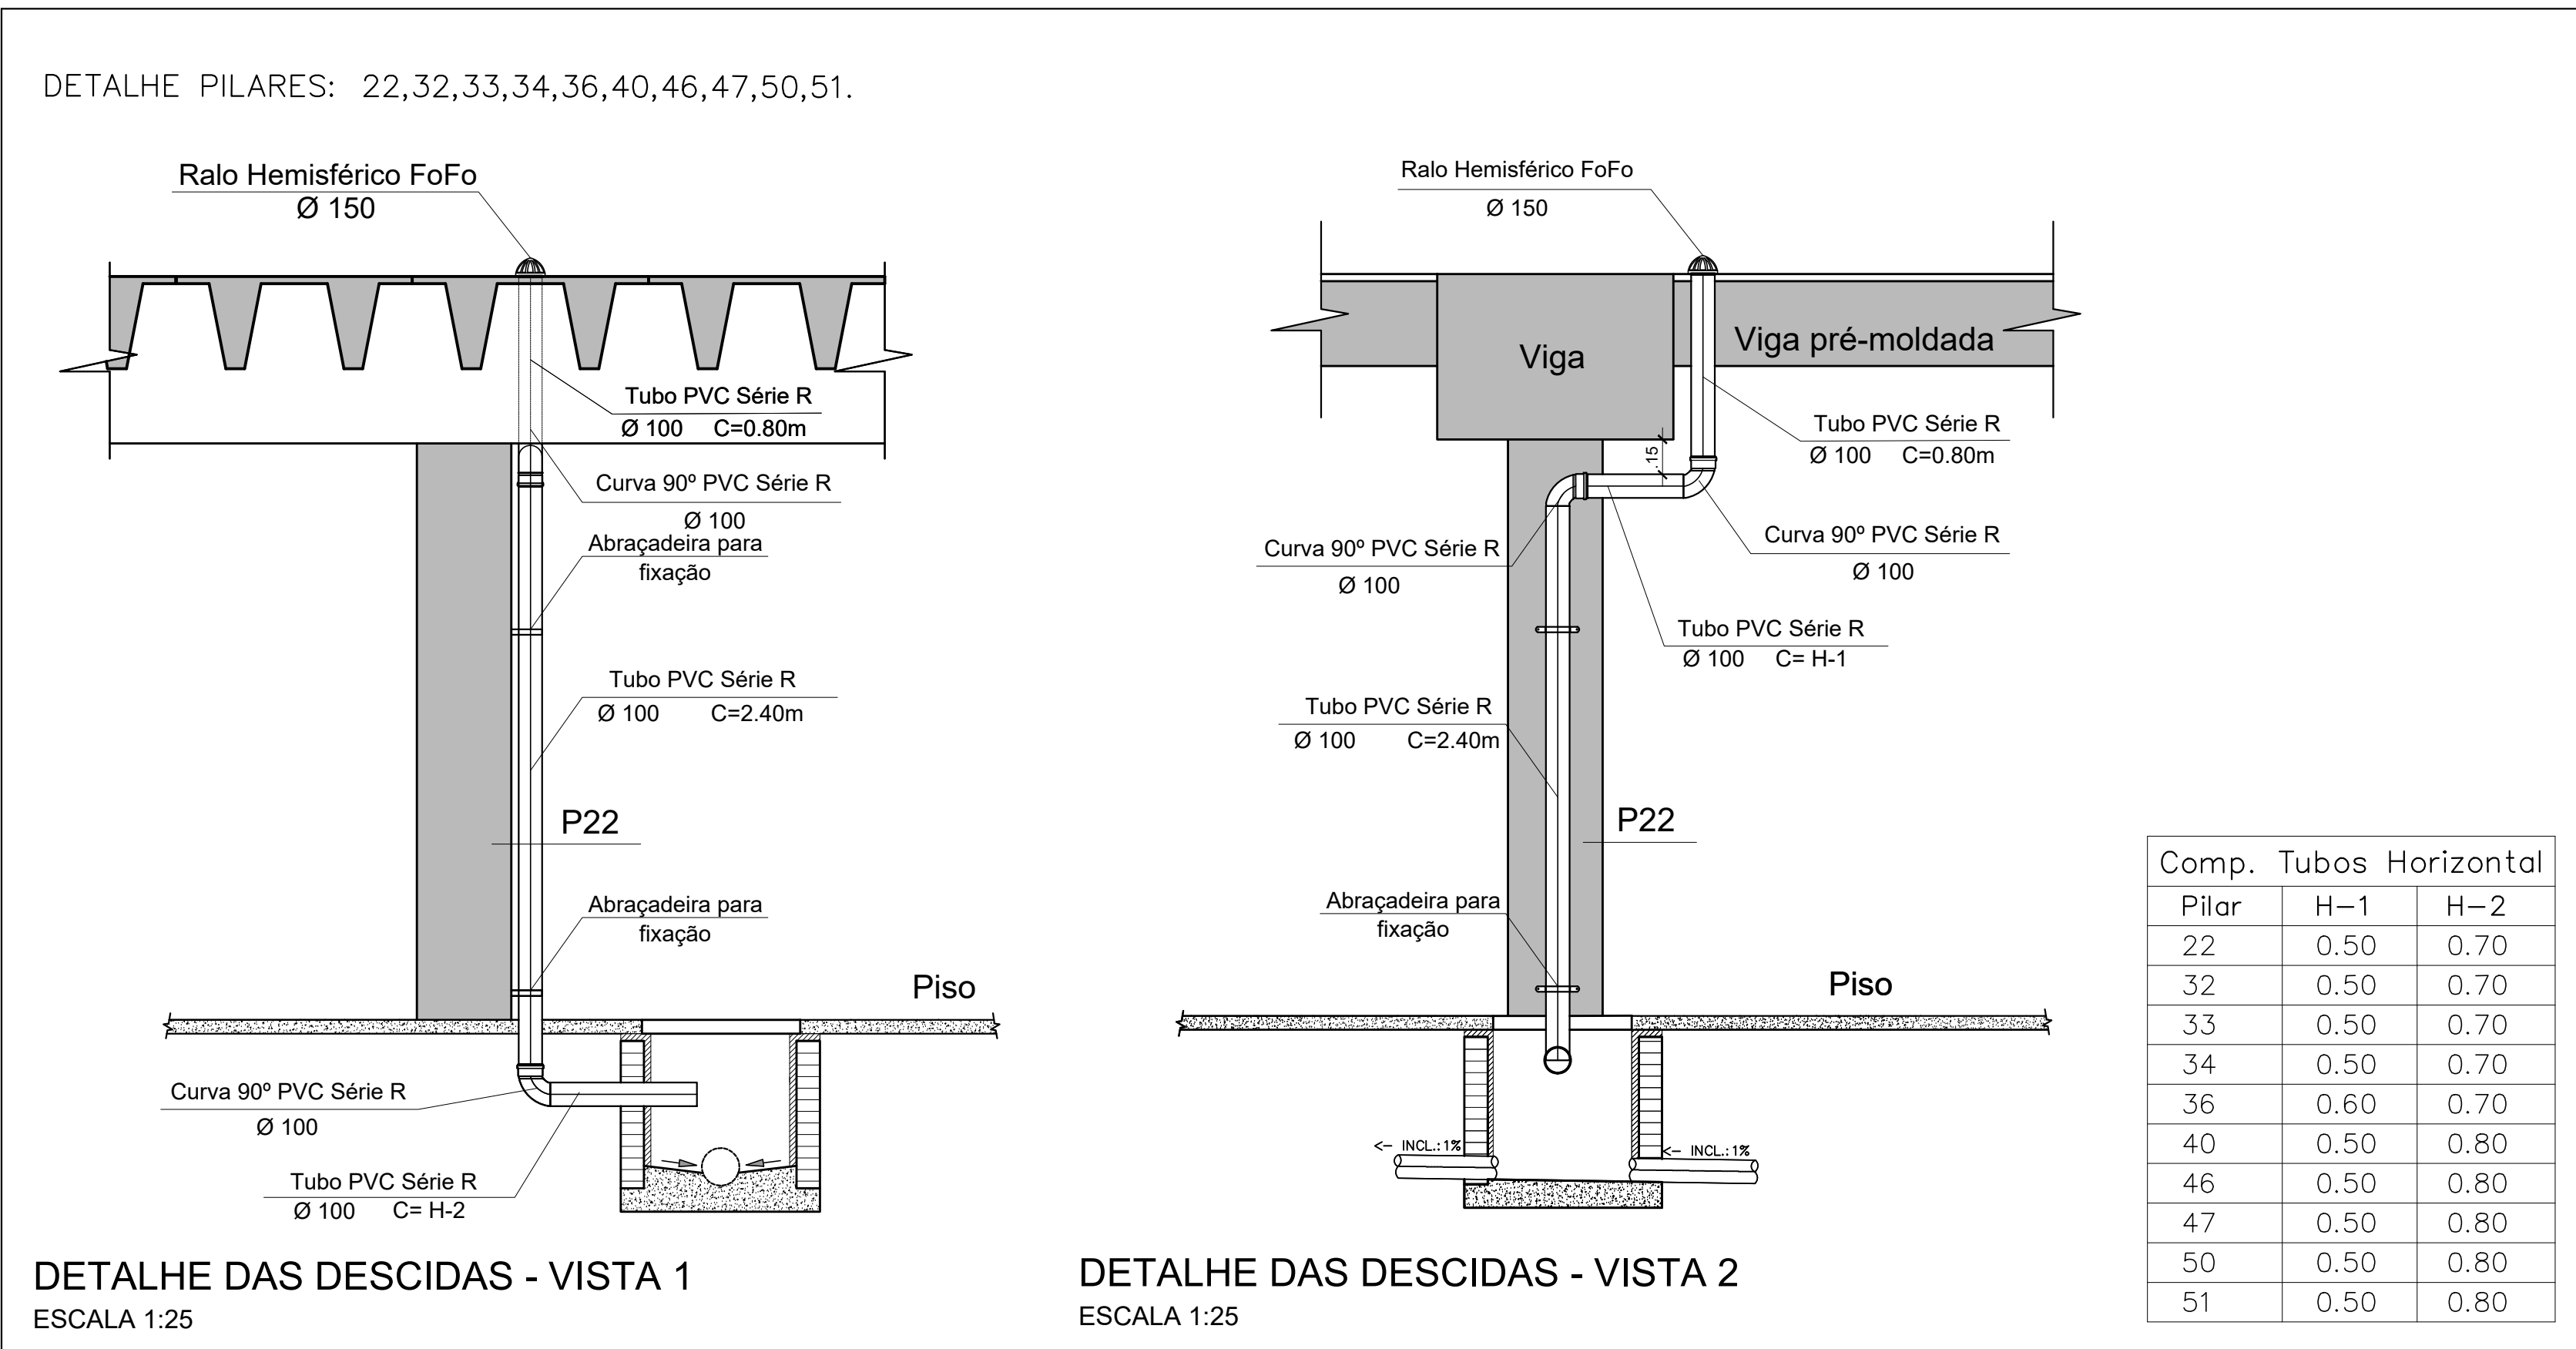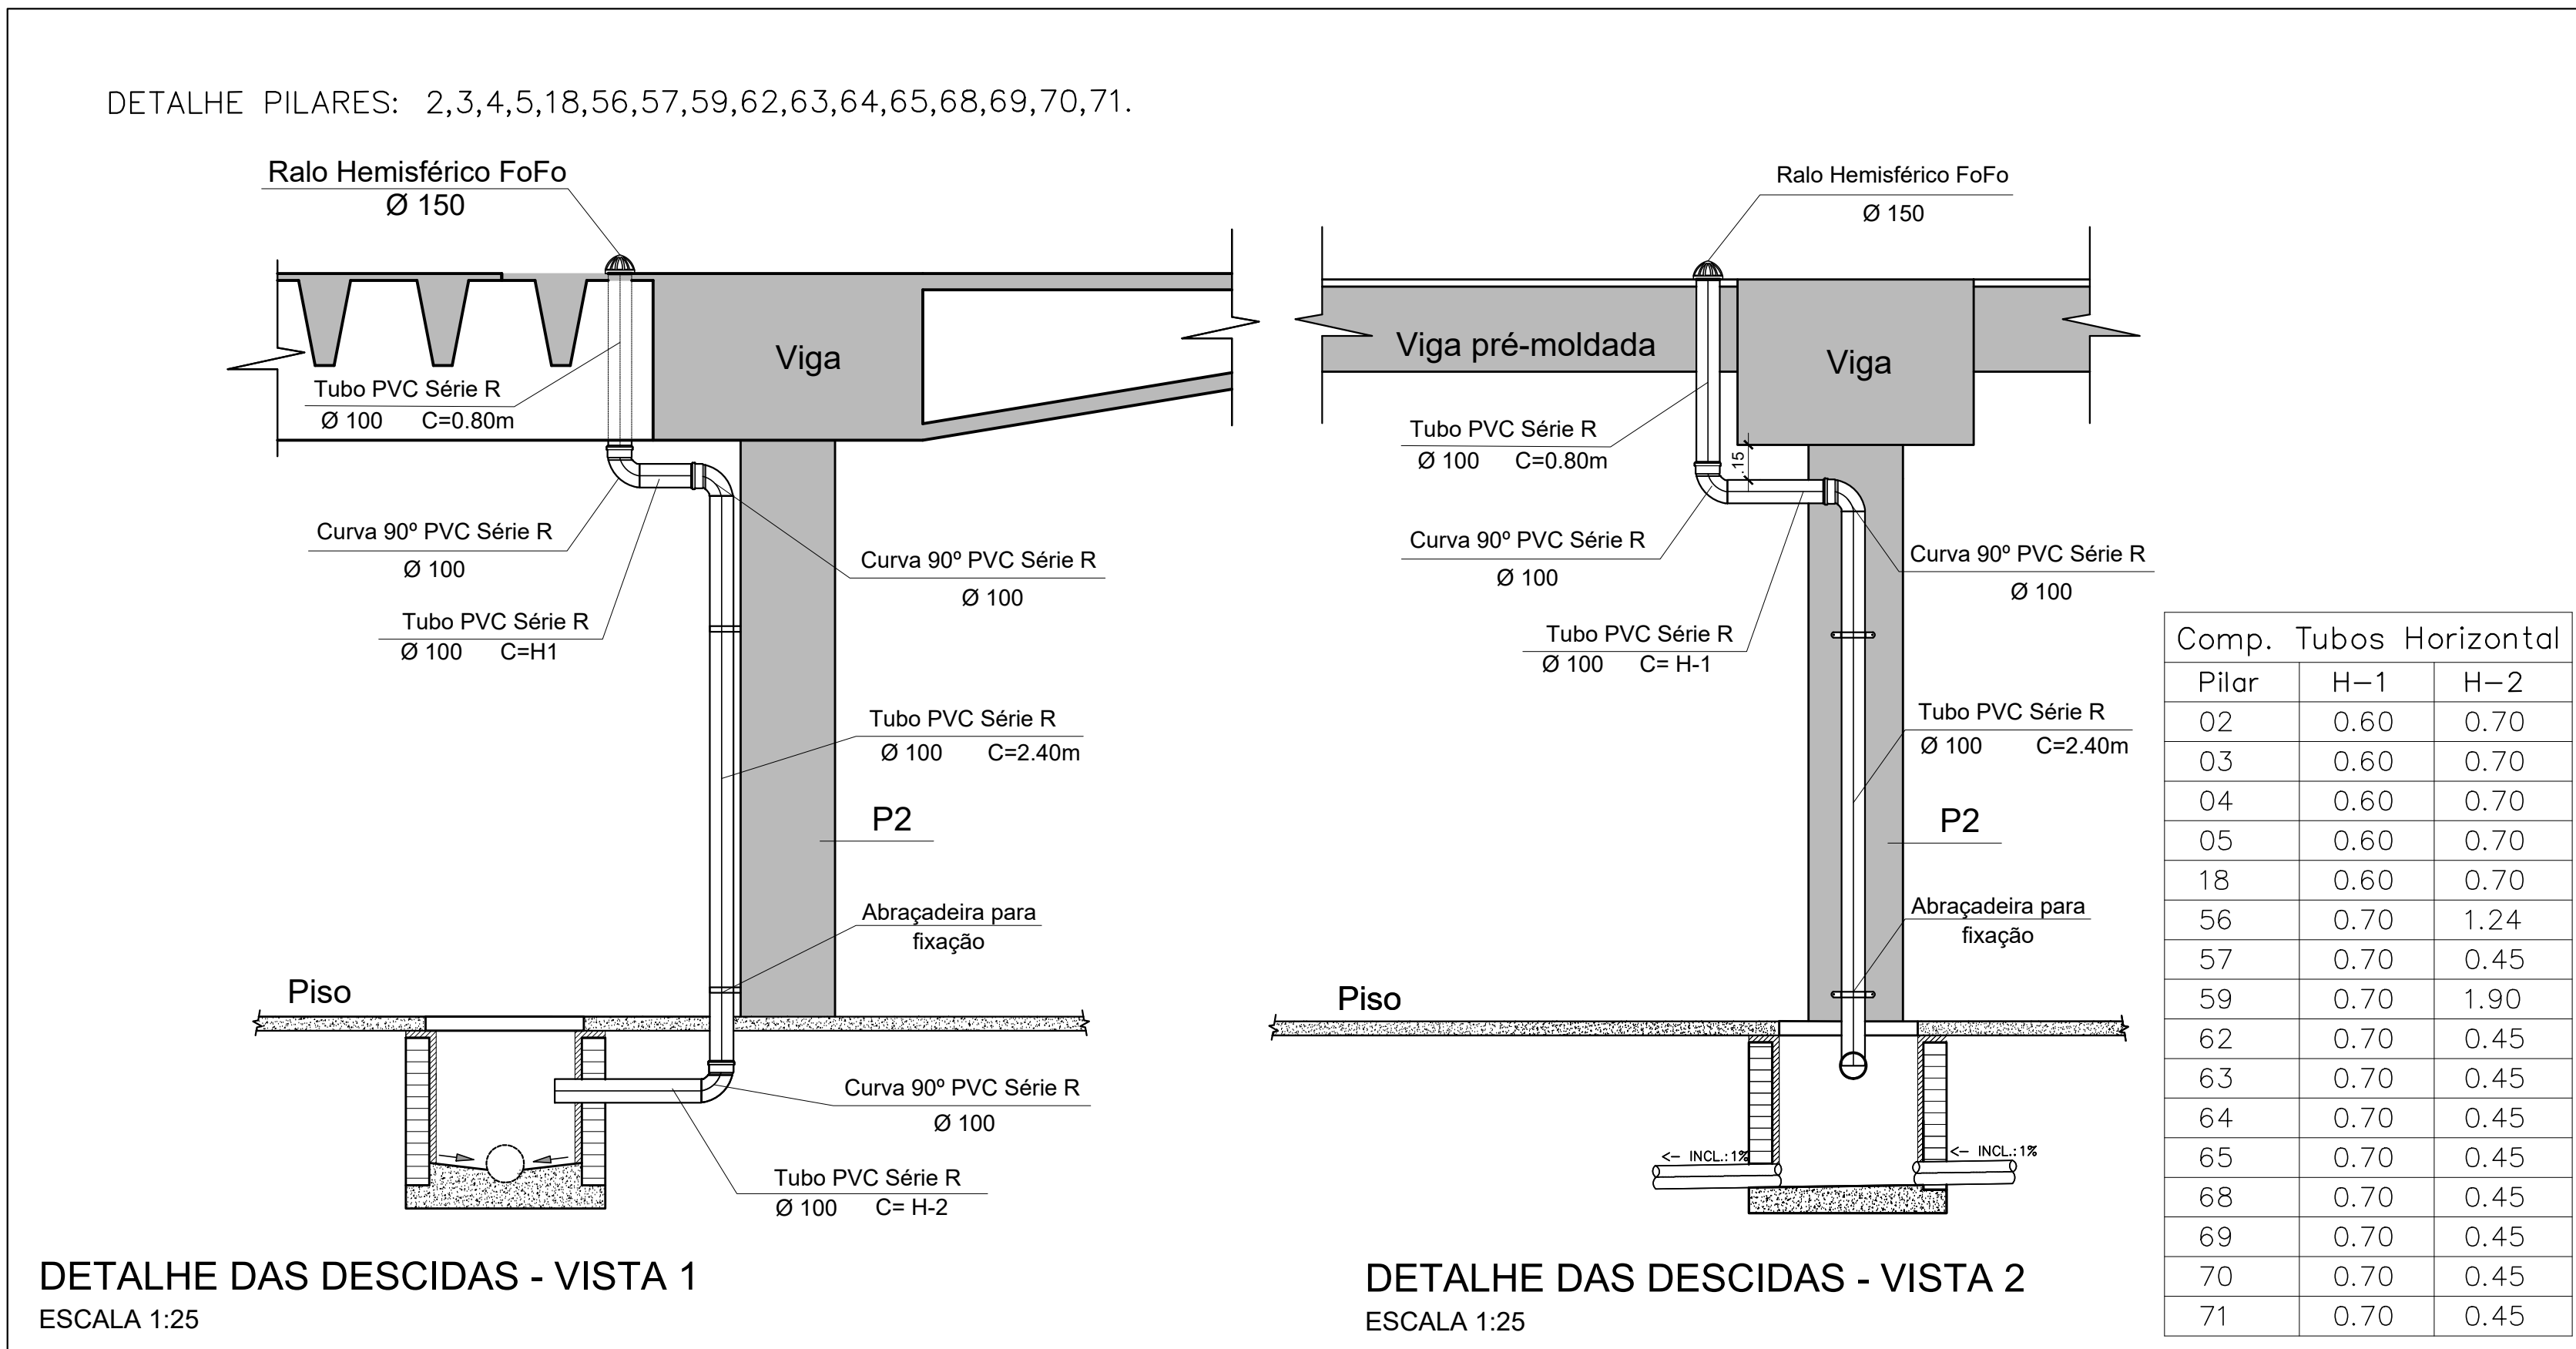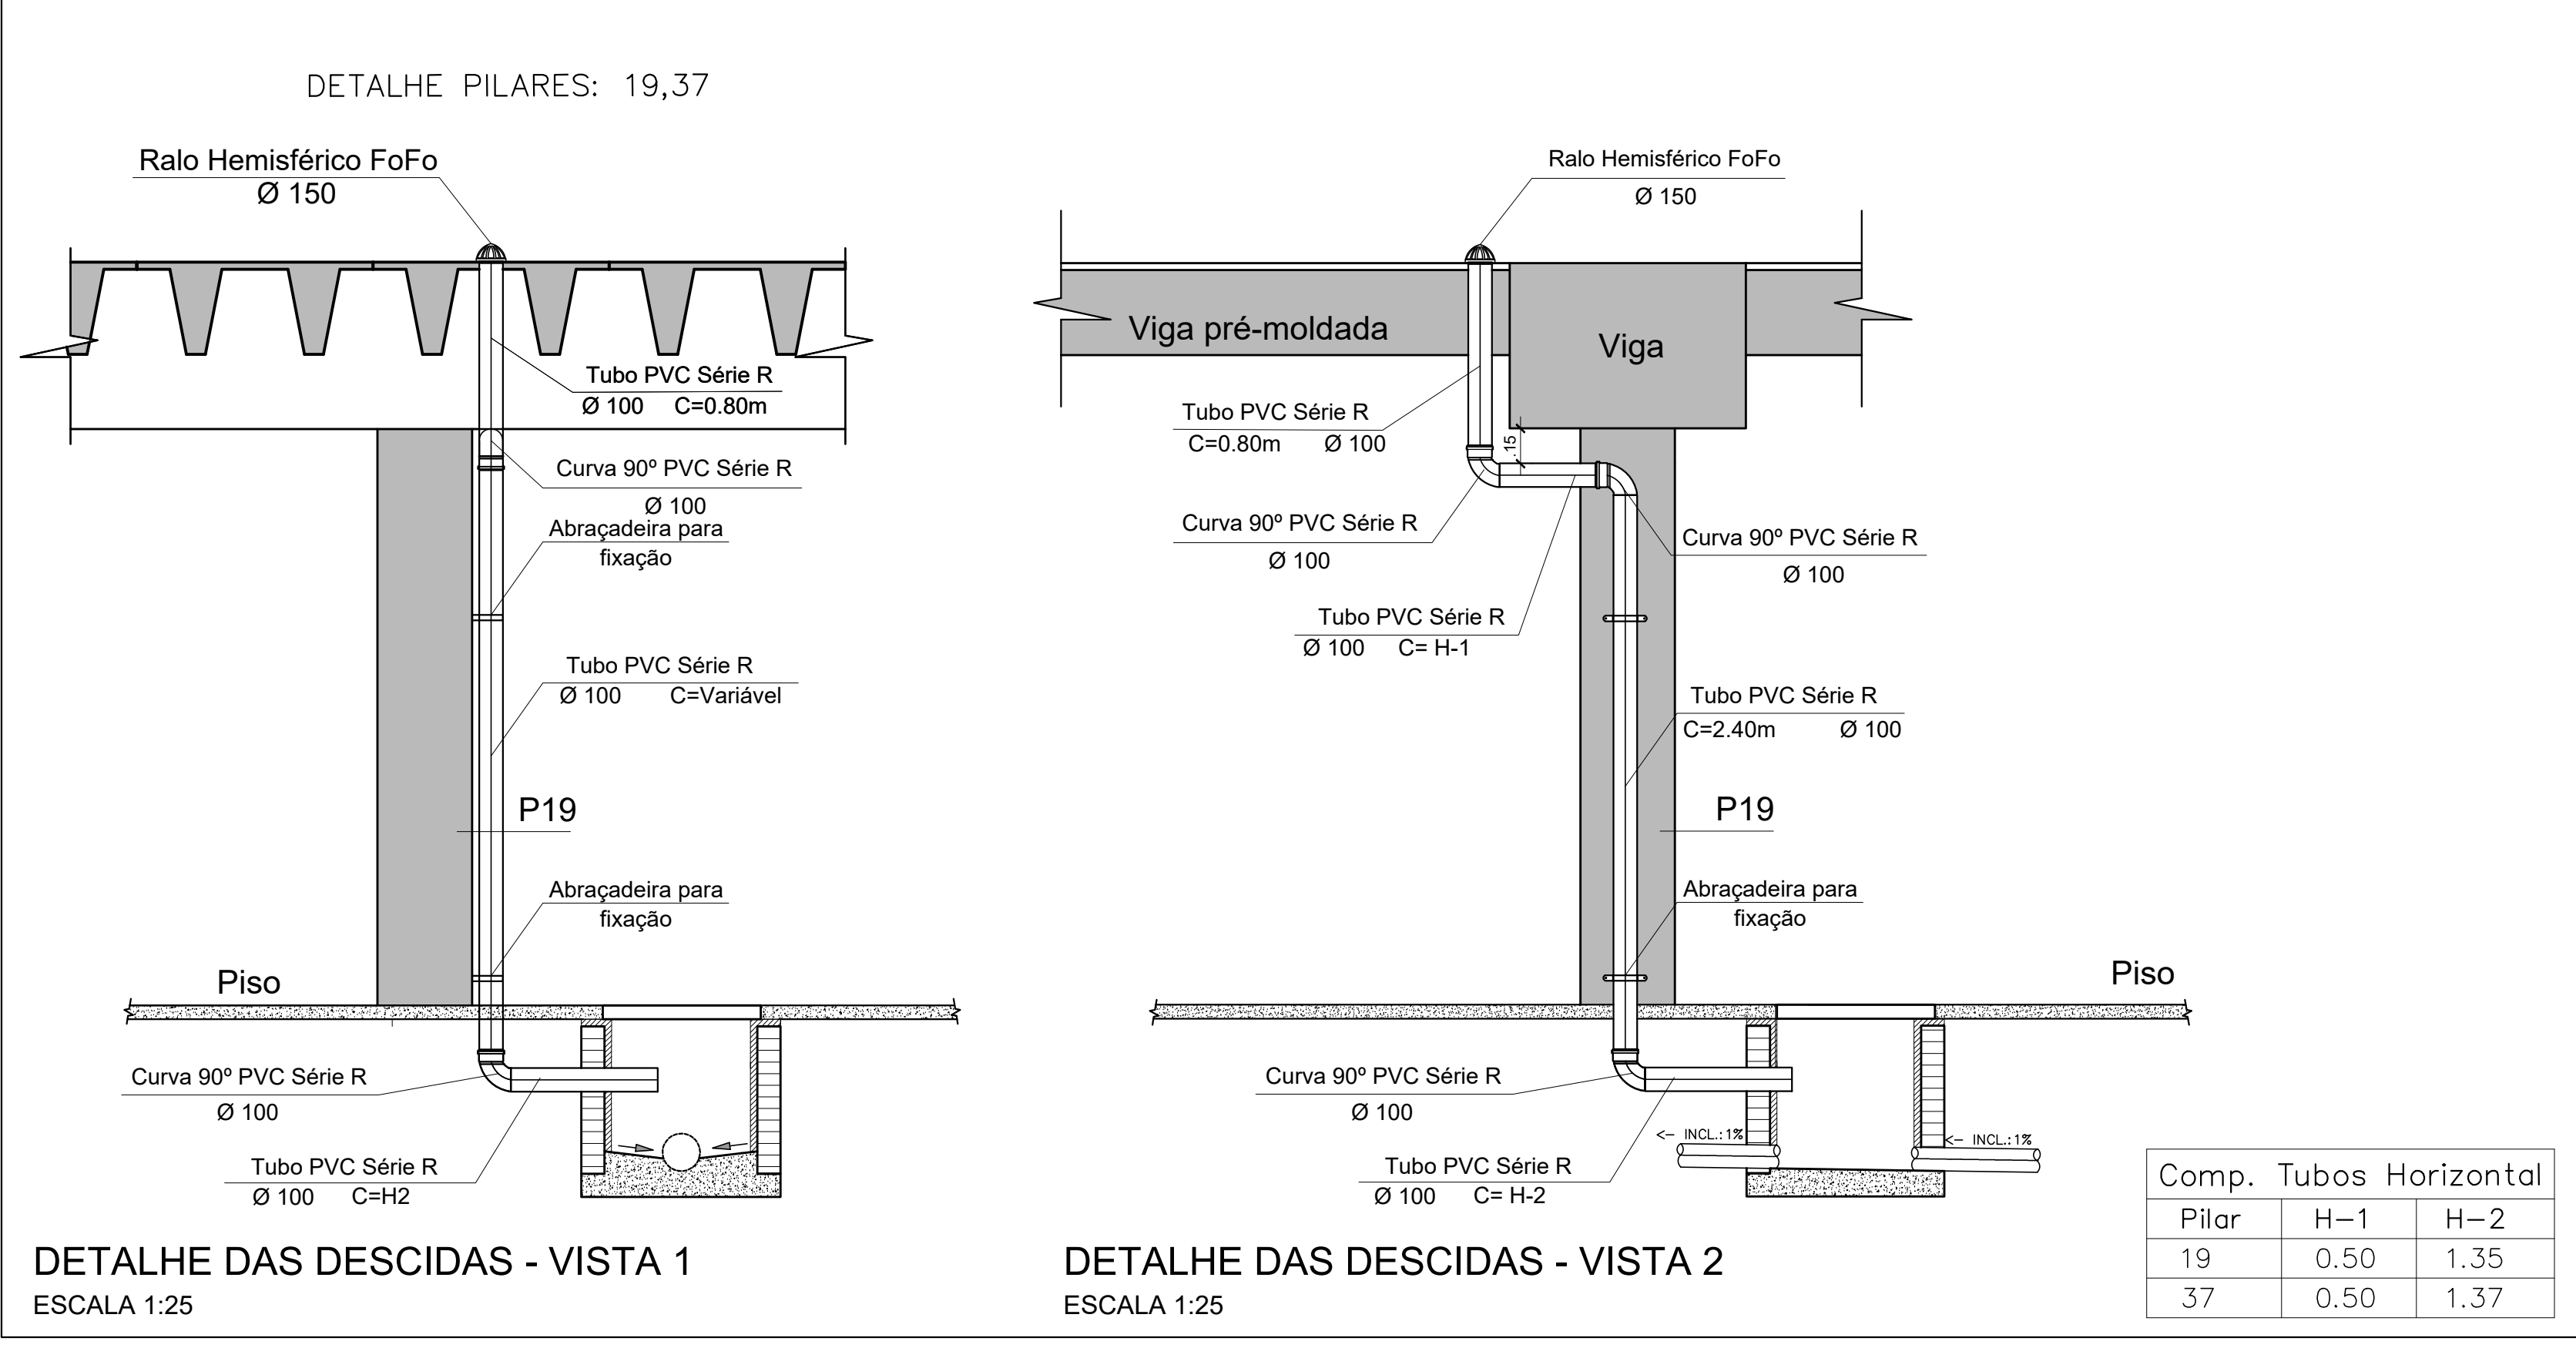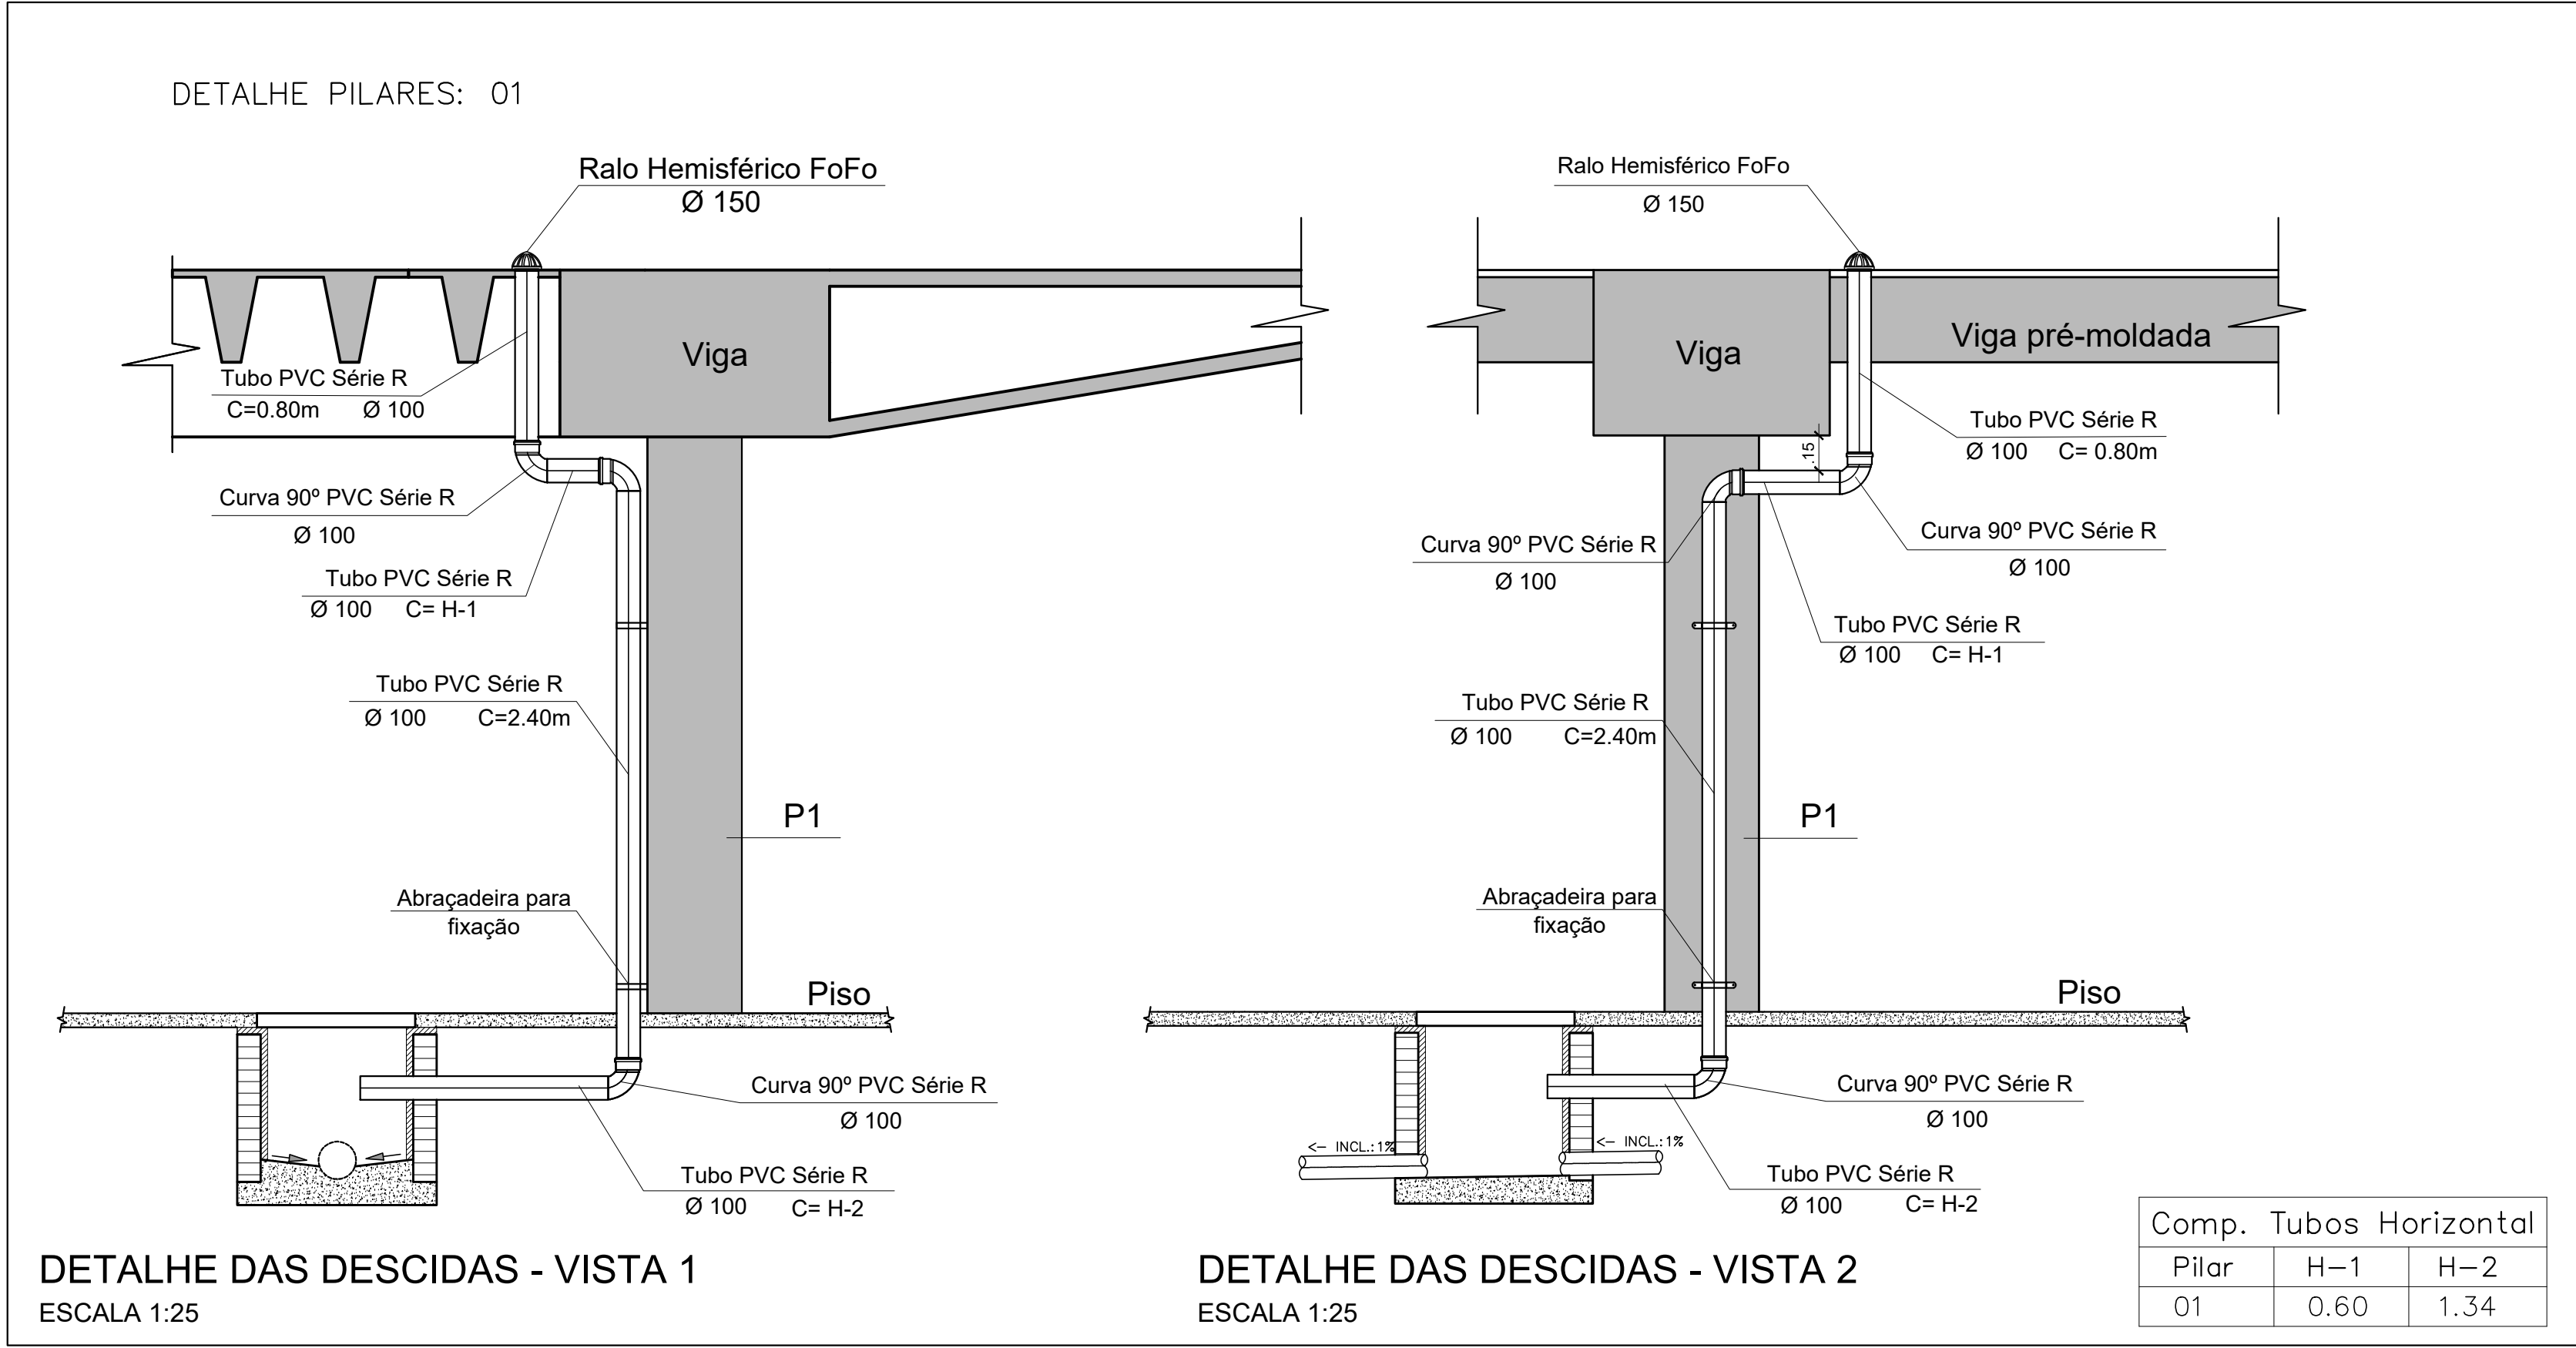

NOTA :
OBSERVAR AS REGRAS E CONDIÇÕES ESTABELECIDAS NO
CADERNO DE ESPECIFICAÇÕES TÉCNICAS E NO MEMORIAL
DESCRIPTIVO.






4			
3			
2			
1			
0			
Nº	DESCRIÇÃO	DATA	REVISÃO

CÂMARA DOS DEPUTADOS			
Local: ANEXO-IV- GARAGEM DOS DEPUTADOS			
Projeto: DRENAGEM PLUVIAL			
Especialidade do projeto: HAP		Etapas do projeto: BÁSICO	
Especialidade: HAP		Especialidade: HAP	
Data: 10/12		Escala: INDICADA	
DETALHES DAS DECIDAS - 1ª PARTE			
Desenho/Coordenador: DETECCO/DEIN/DEPES	Composto/Gráfica: TERESA SILVA	Responsável: RICARDO DE SA ABRAHÃ	Data Entrega: 24/04/2019
Endereço: Estrada: IMPERATRIZ LOPES VASCO PRINCIPALMENTE, ESTACIONAMENTO: CATEDRAL DE PIRAJARA/RODOV. GARAGEM, RM 10, 12, 100, 101, 102,1000			

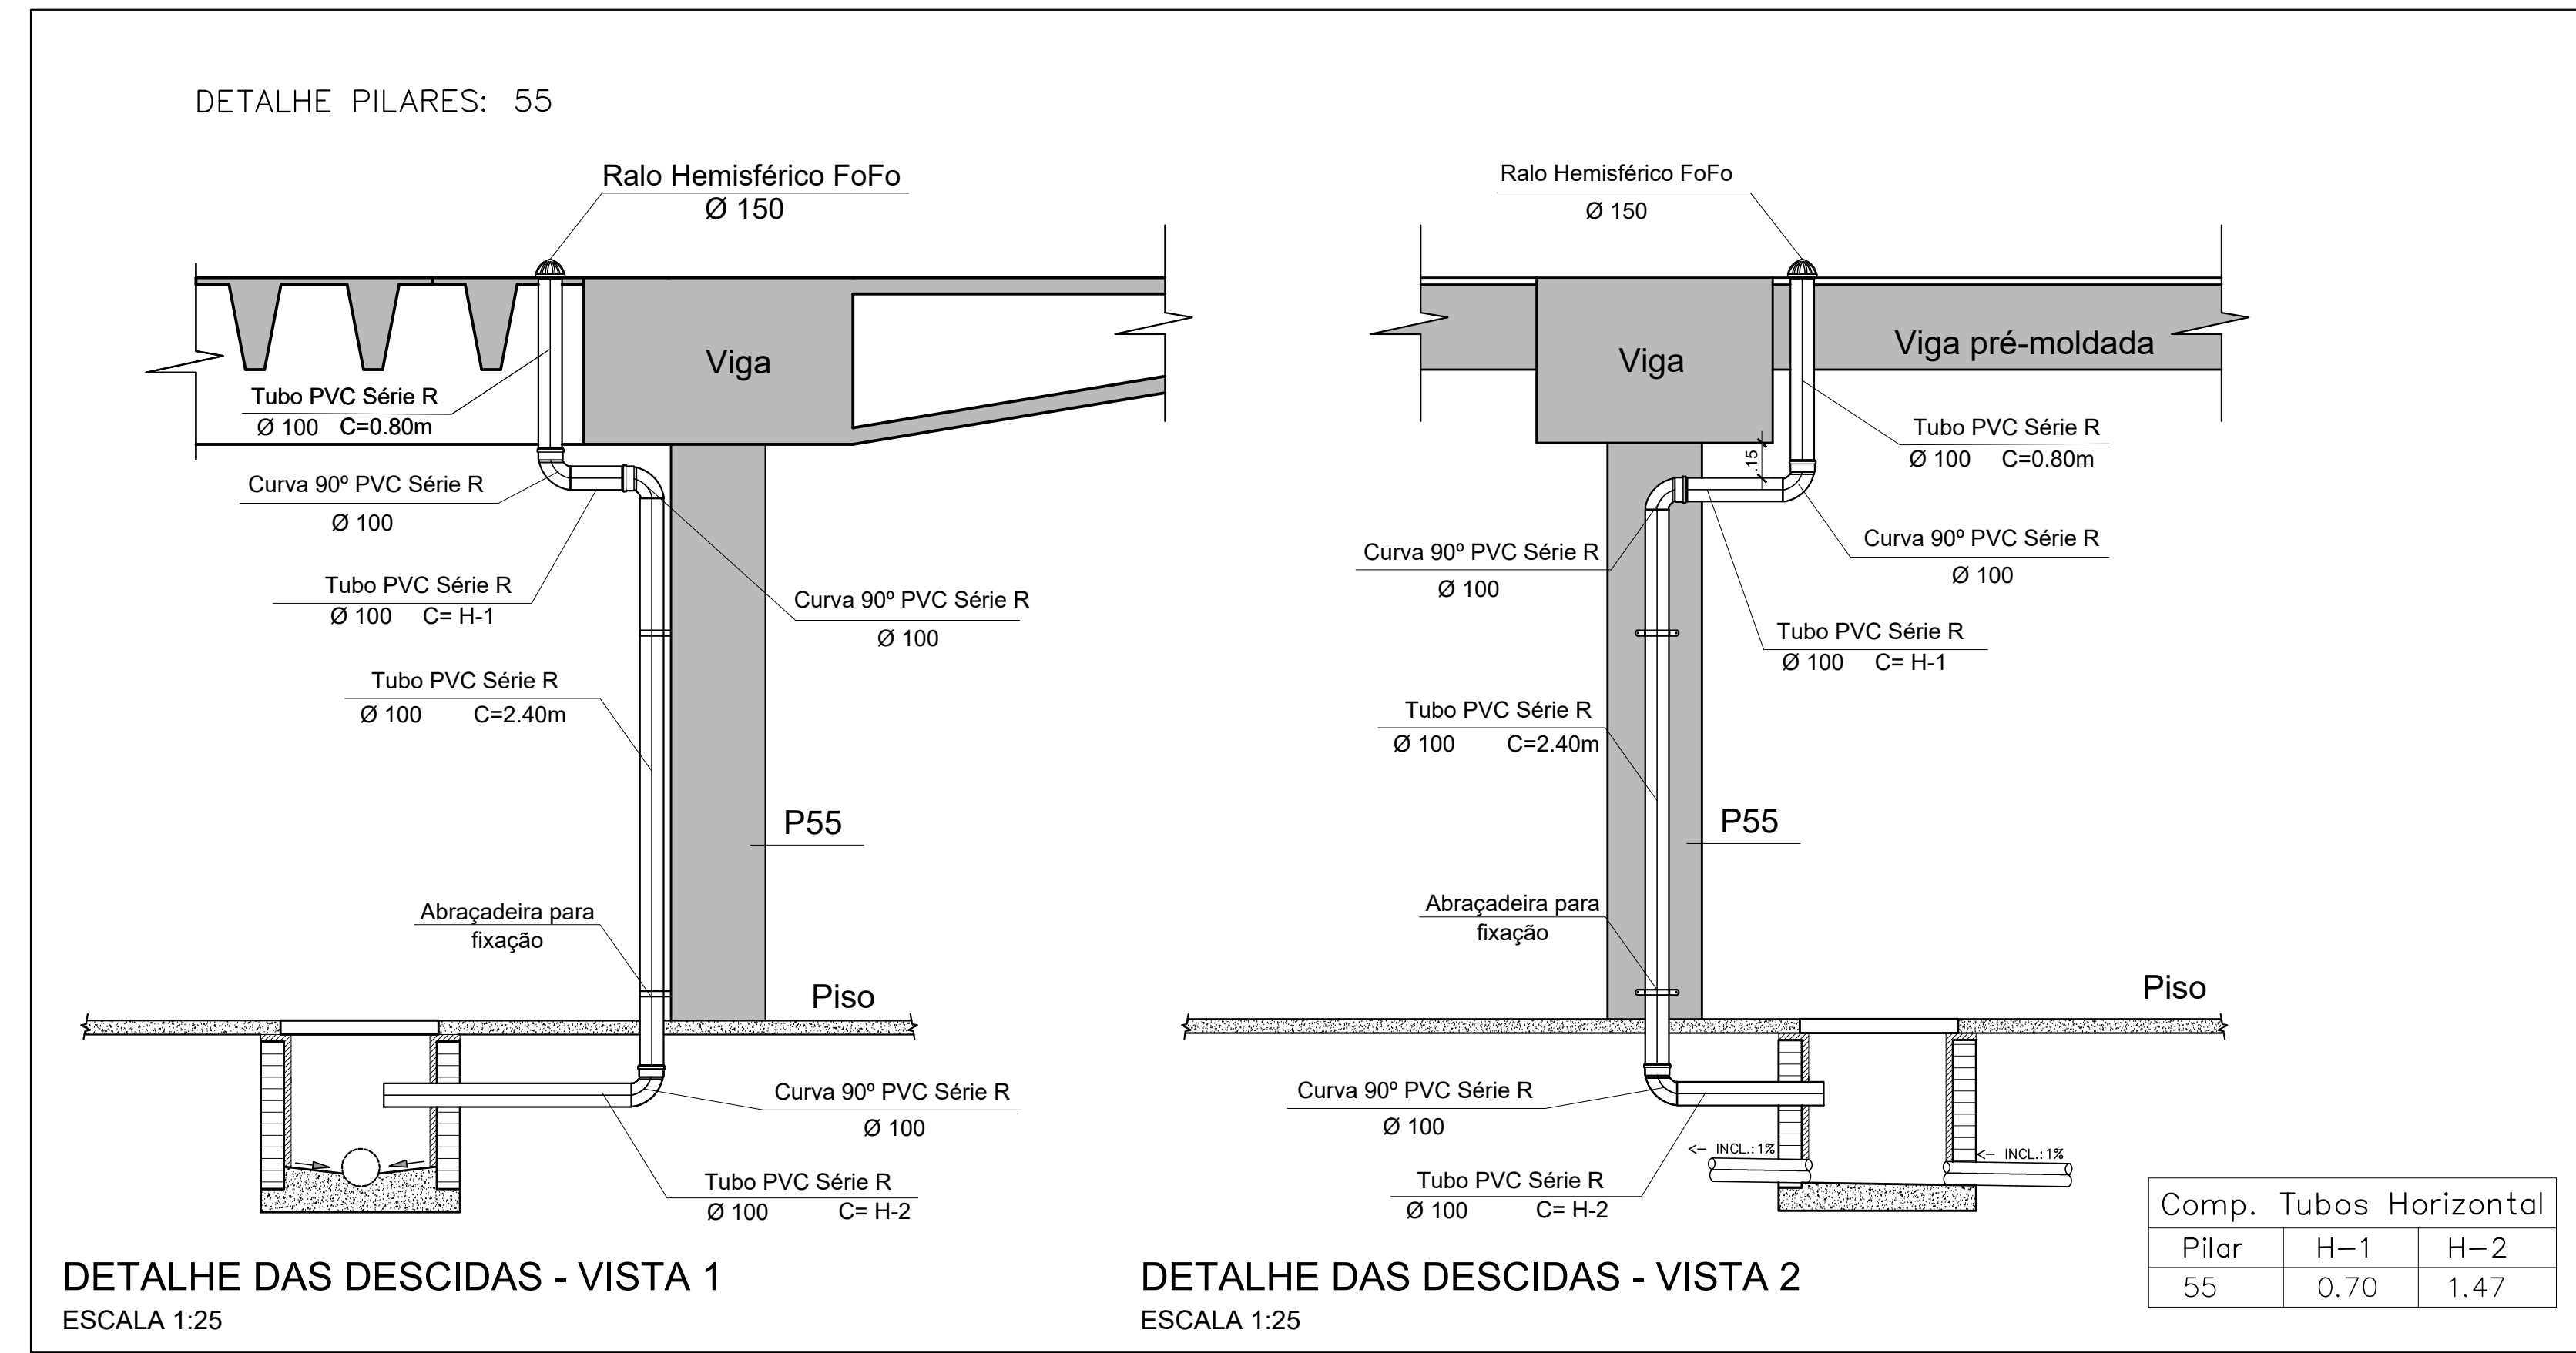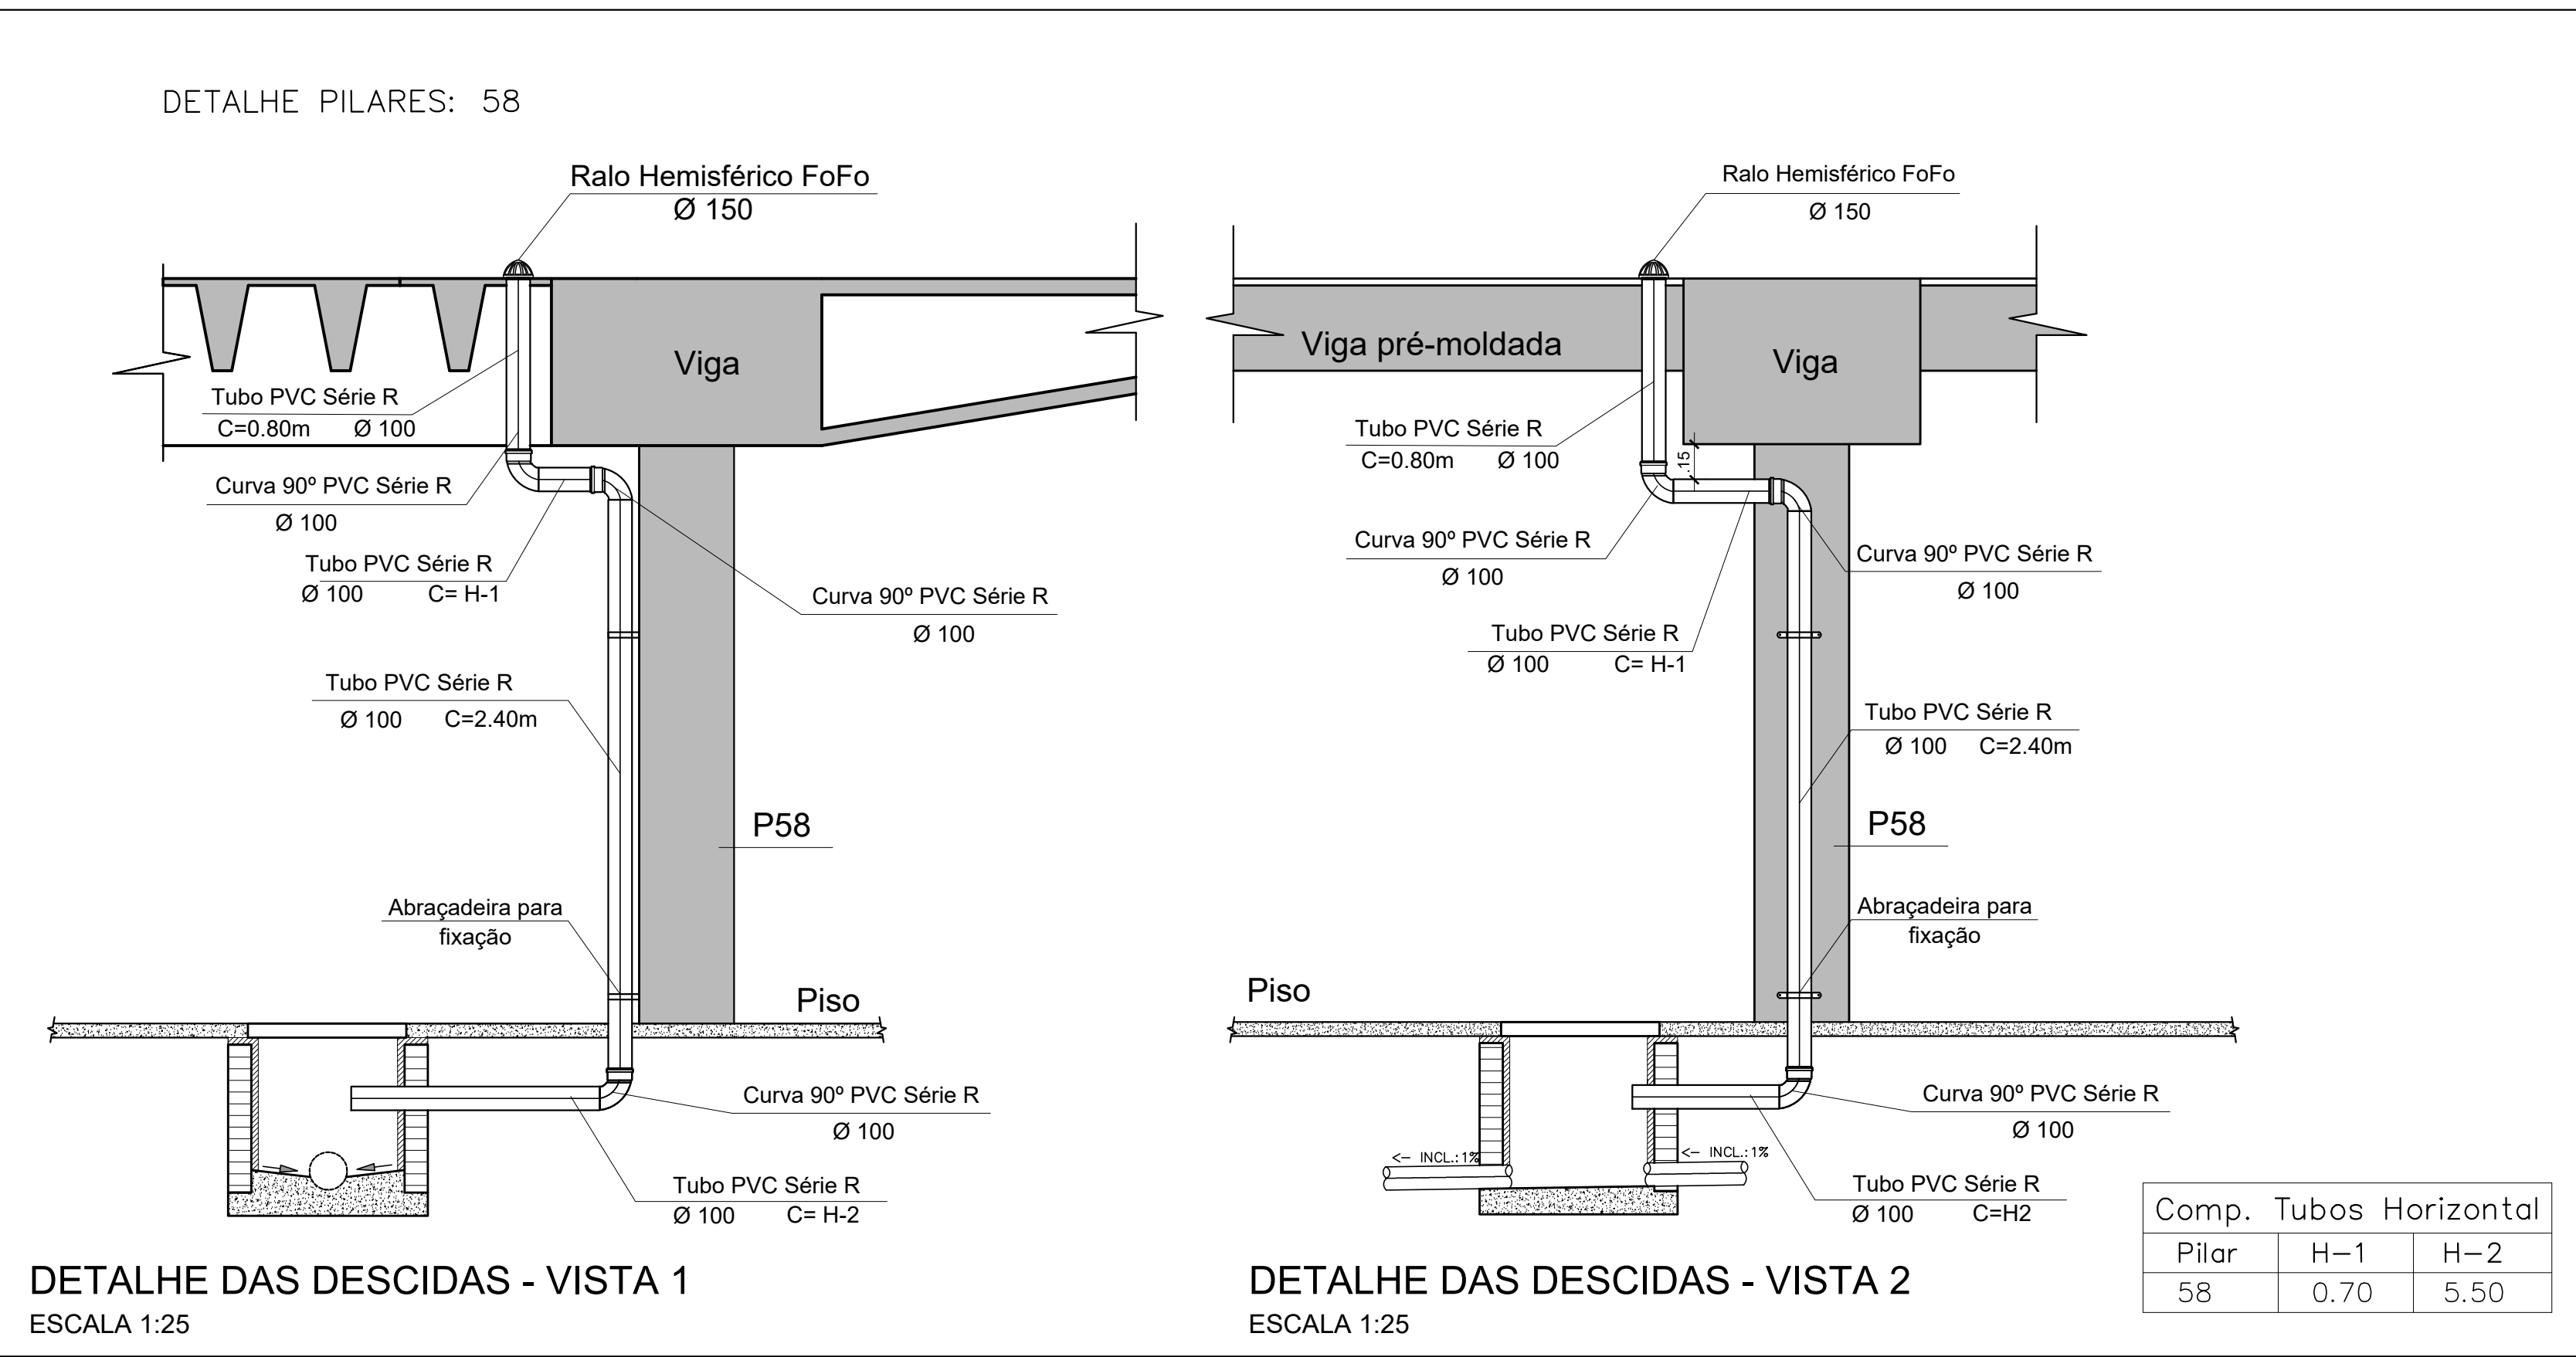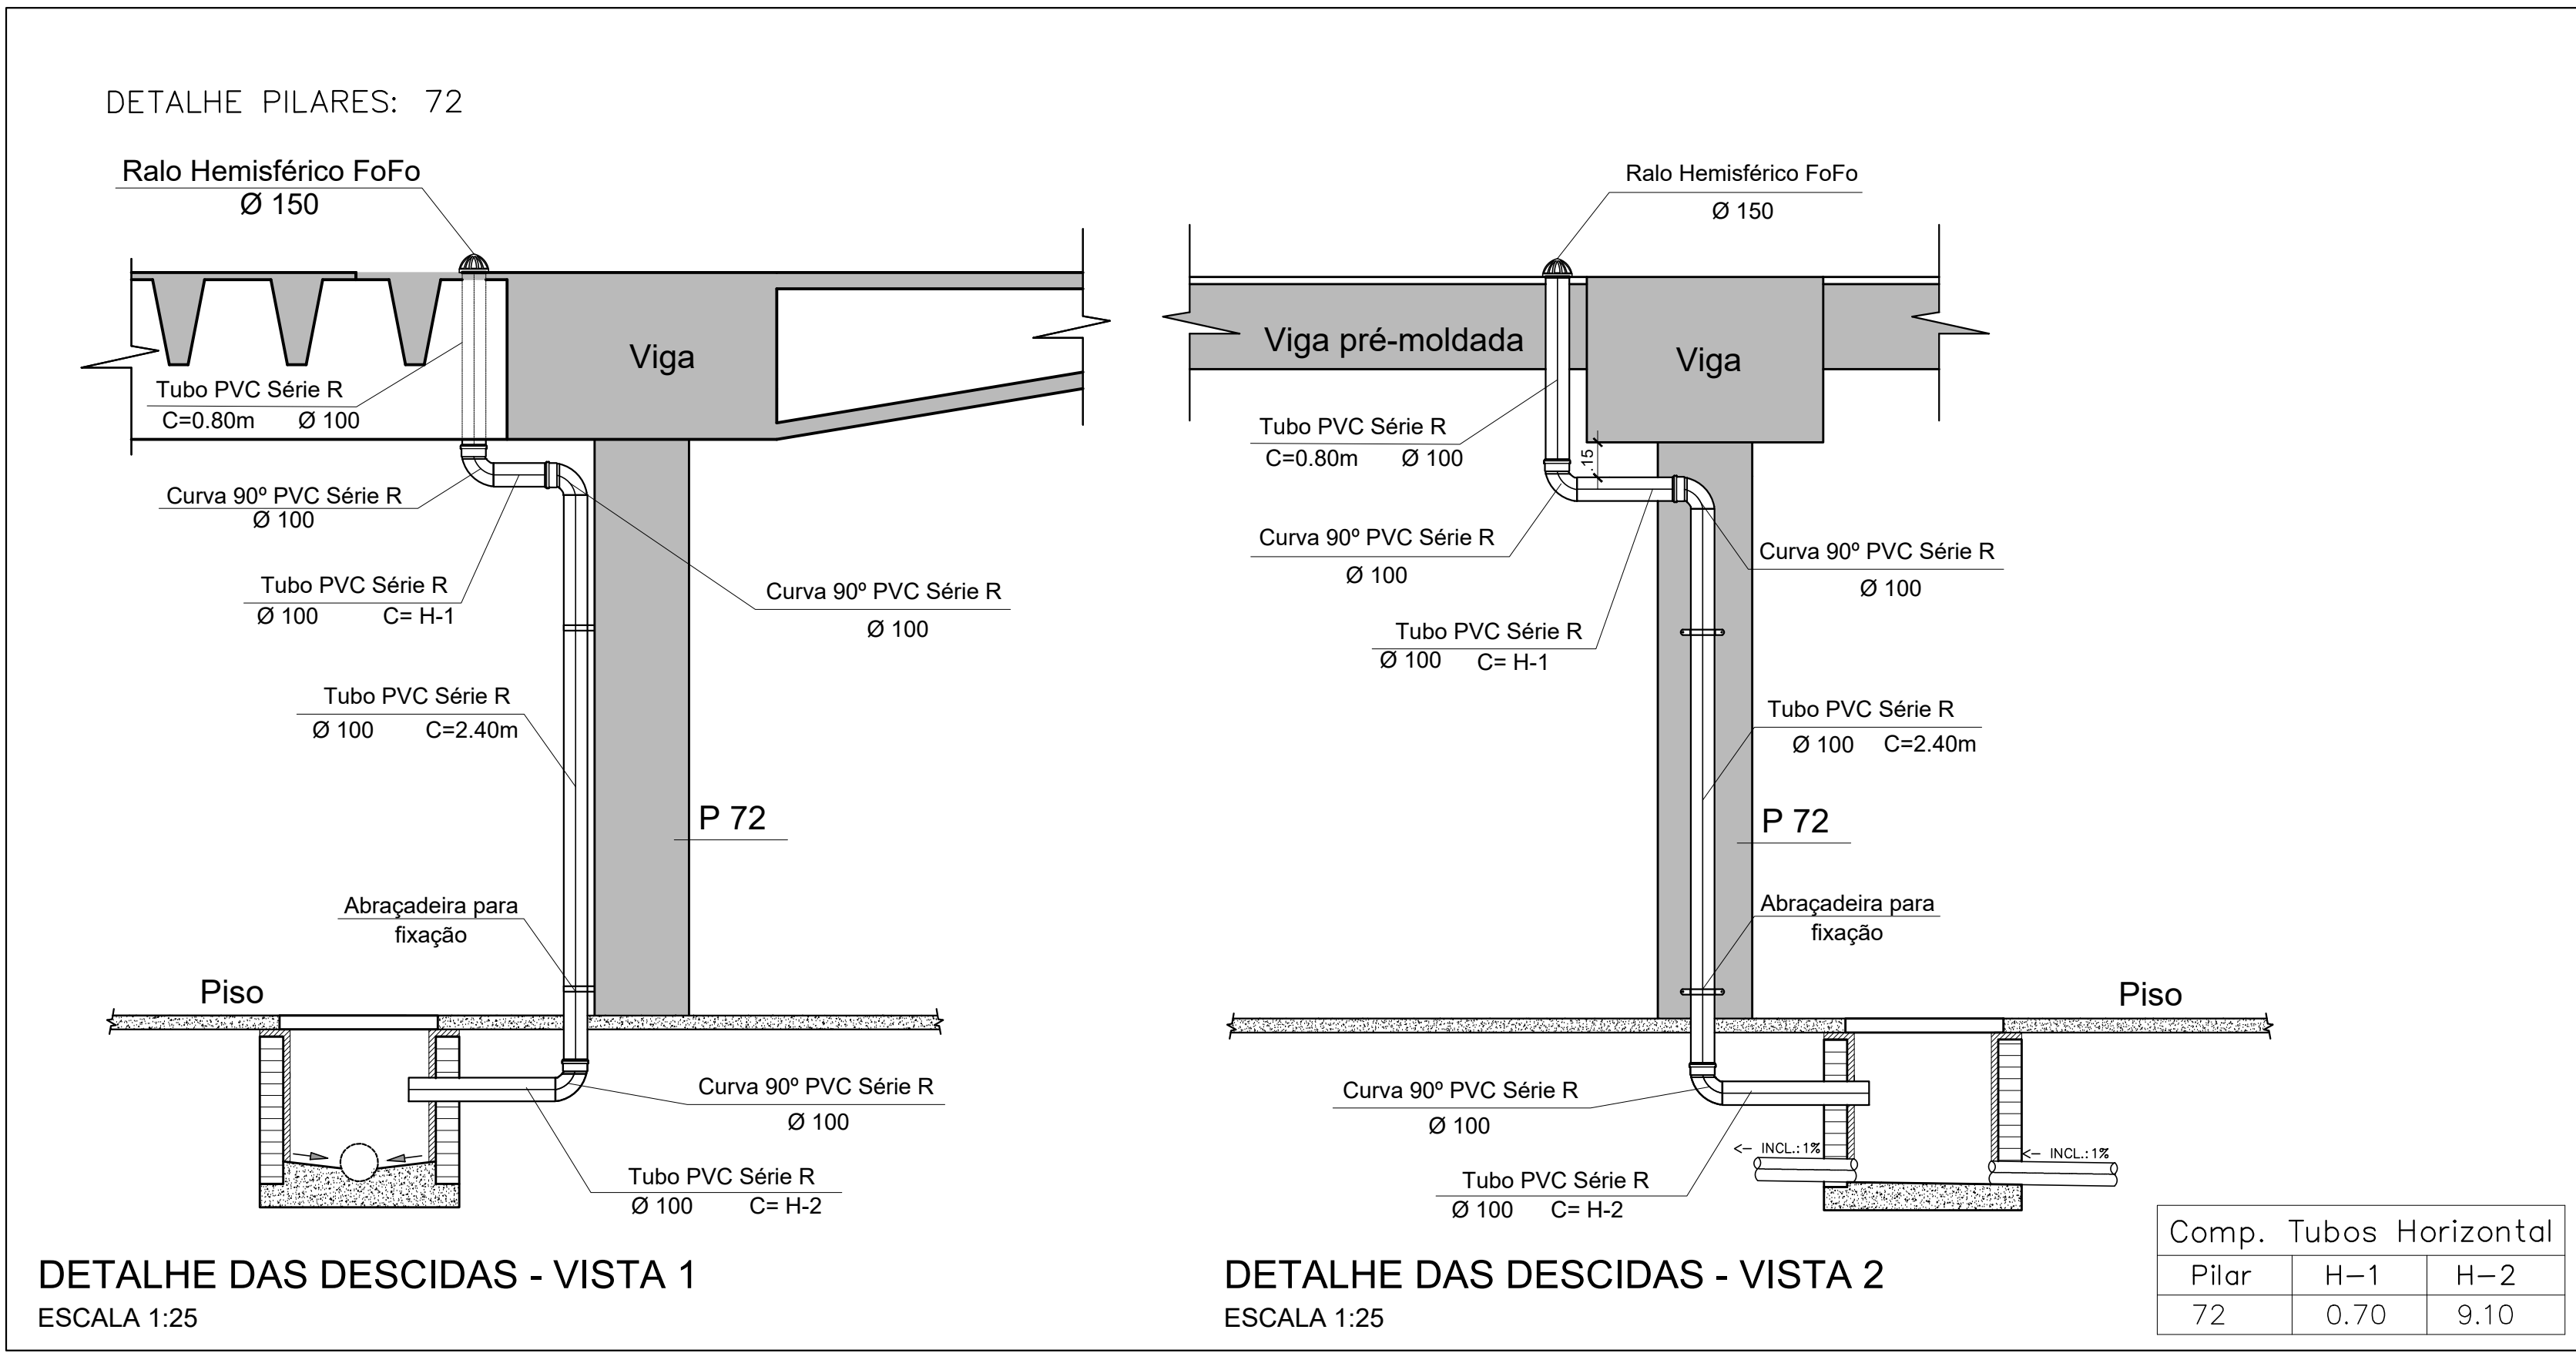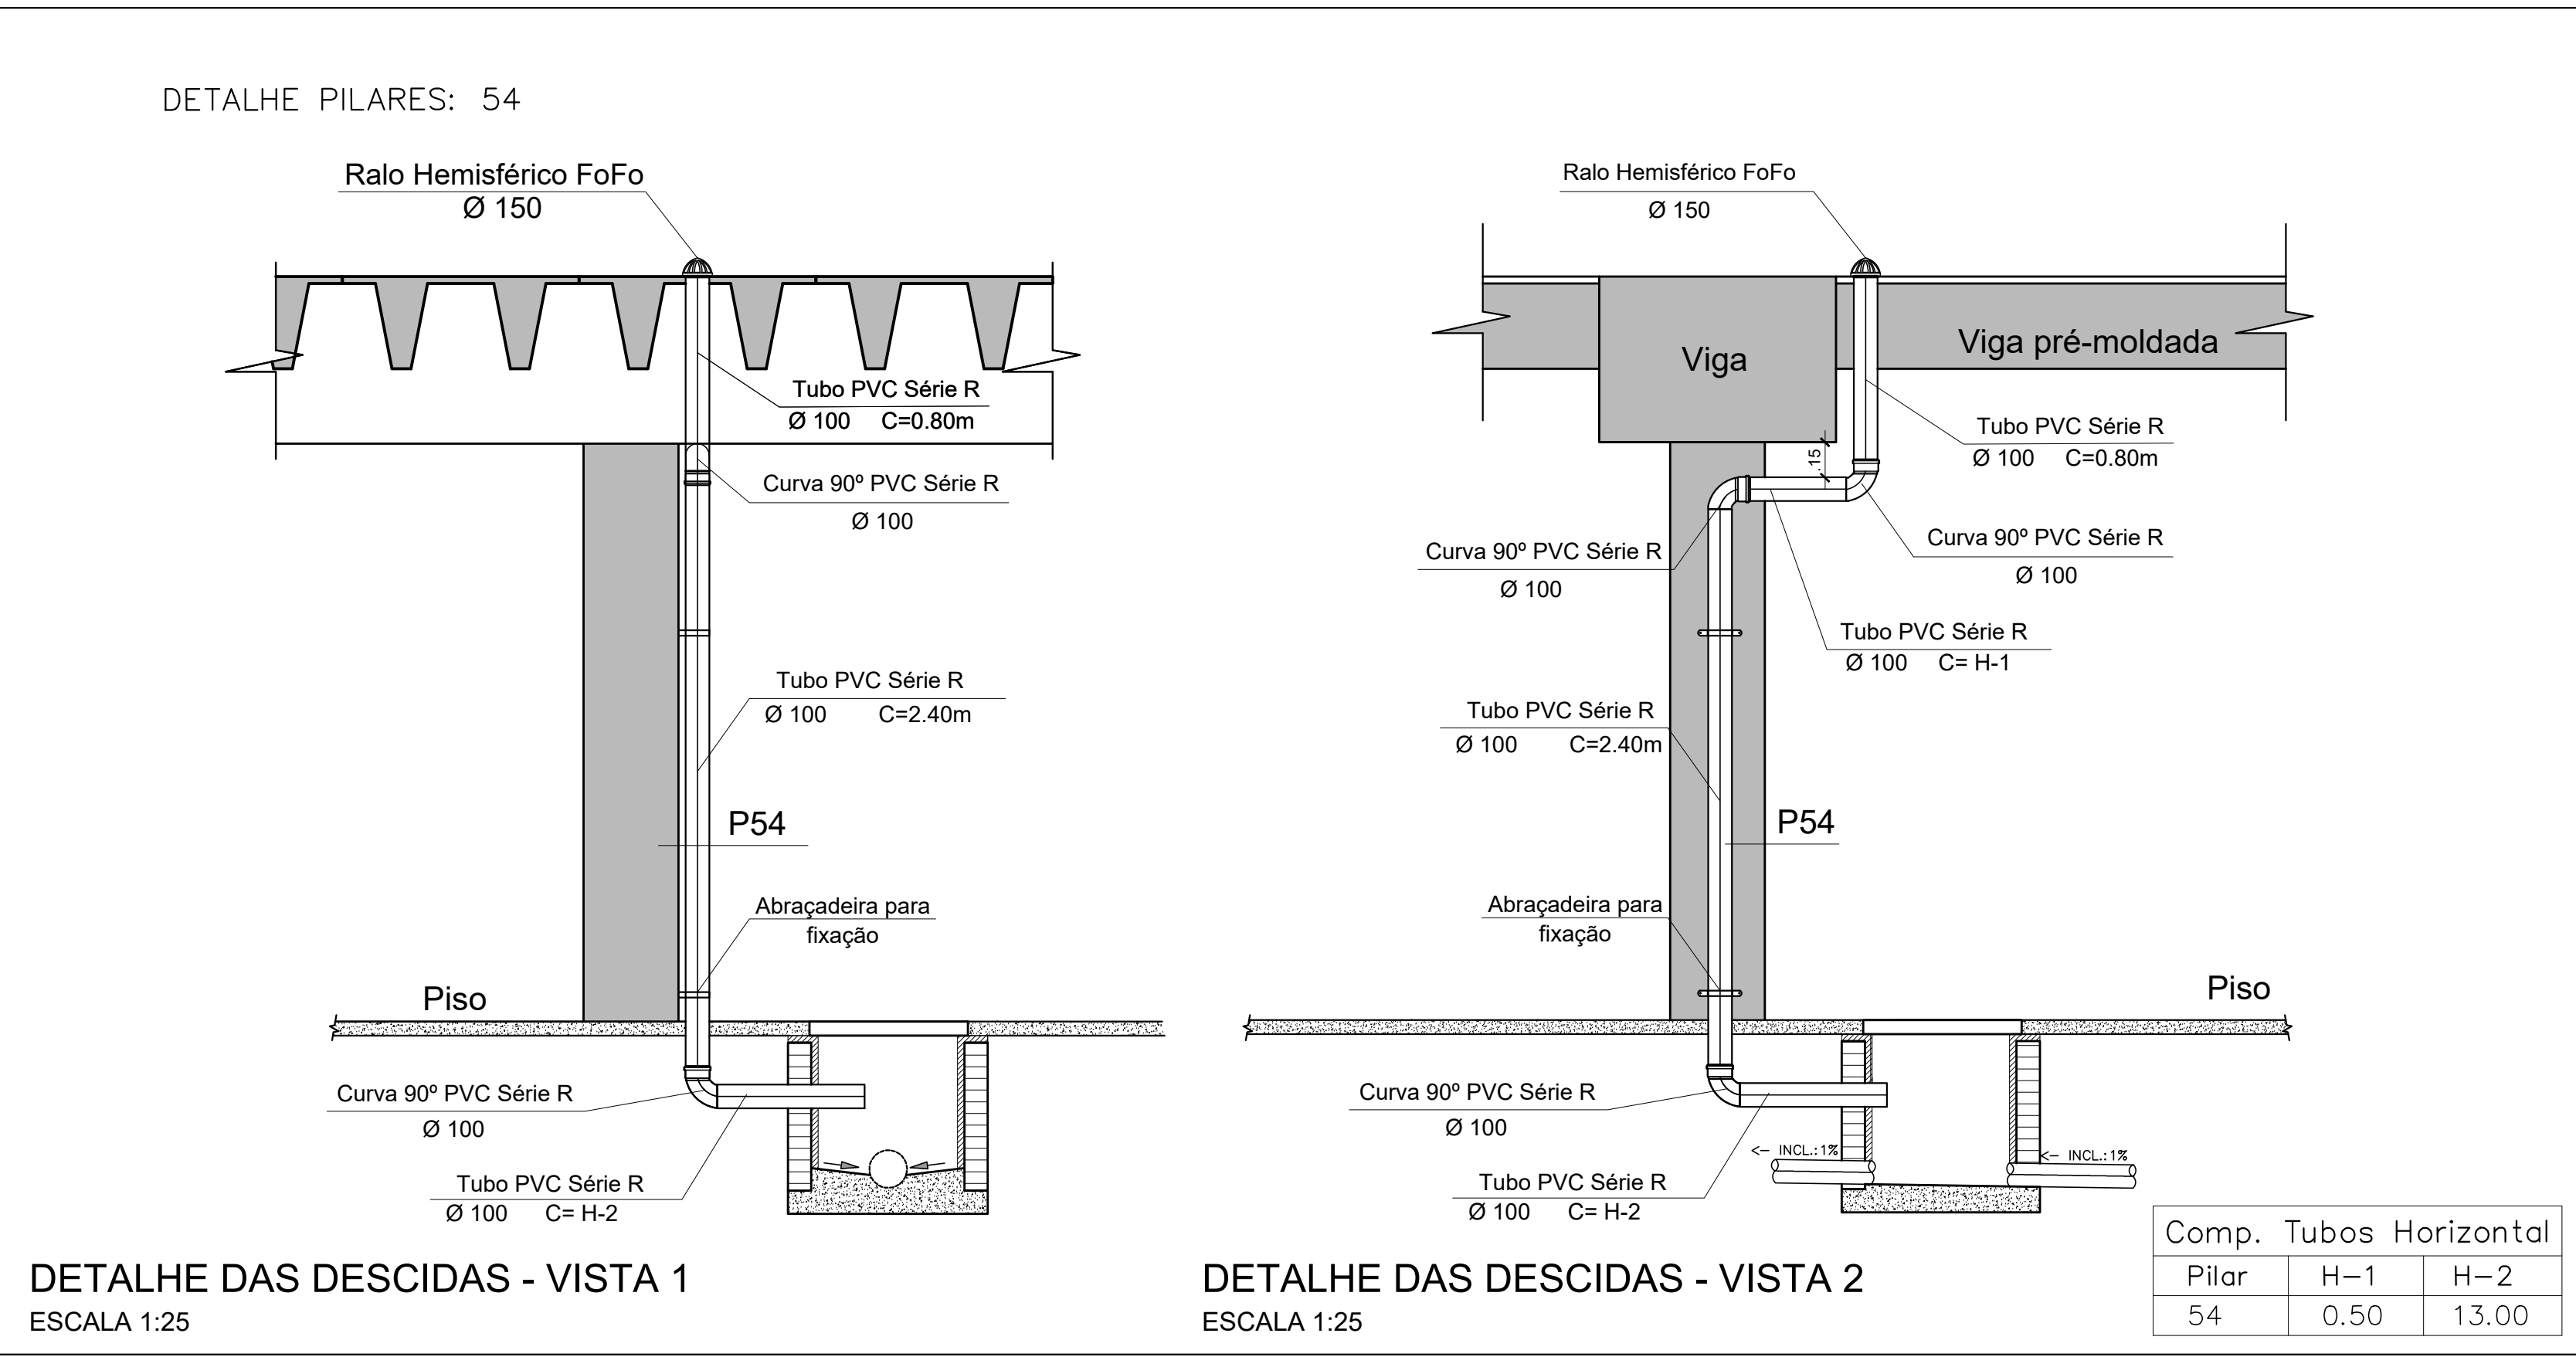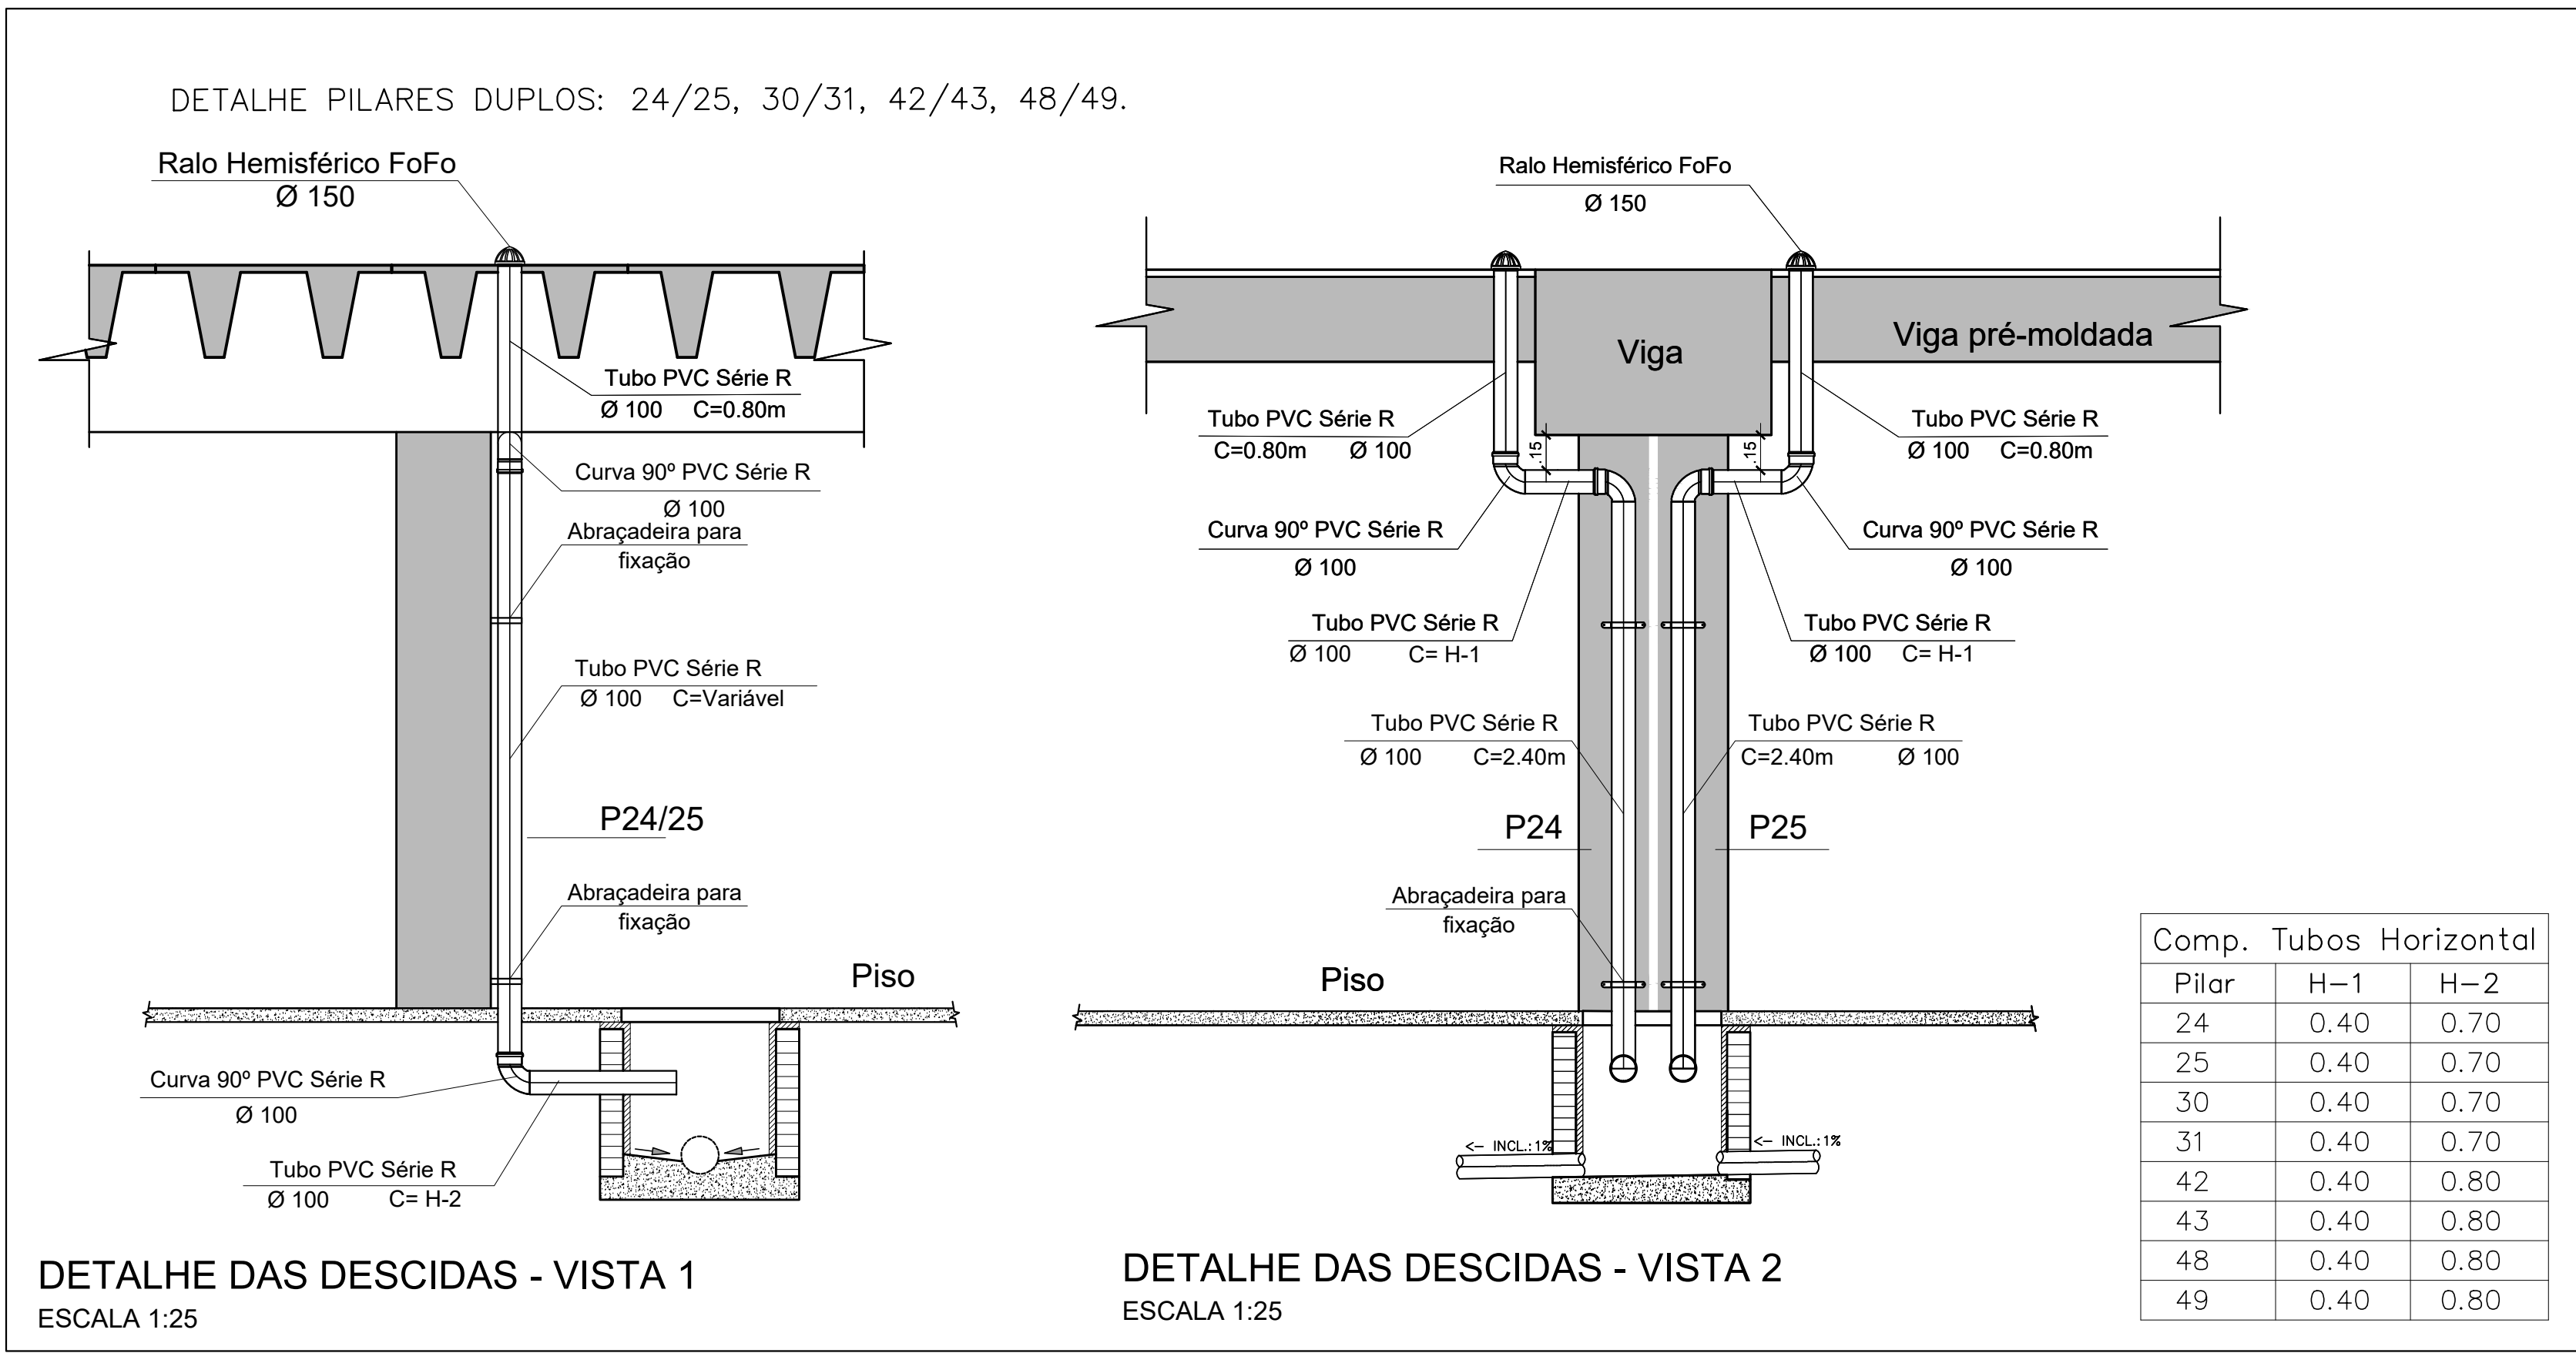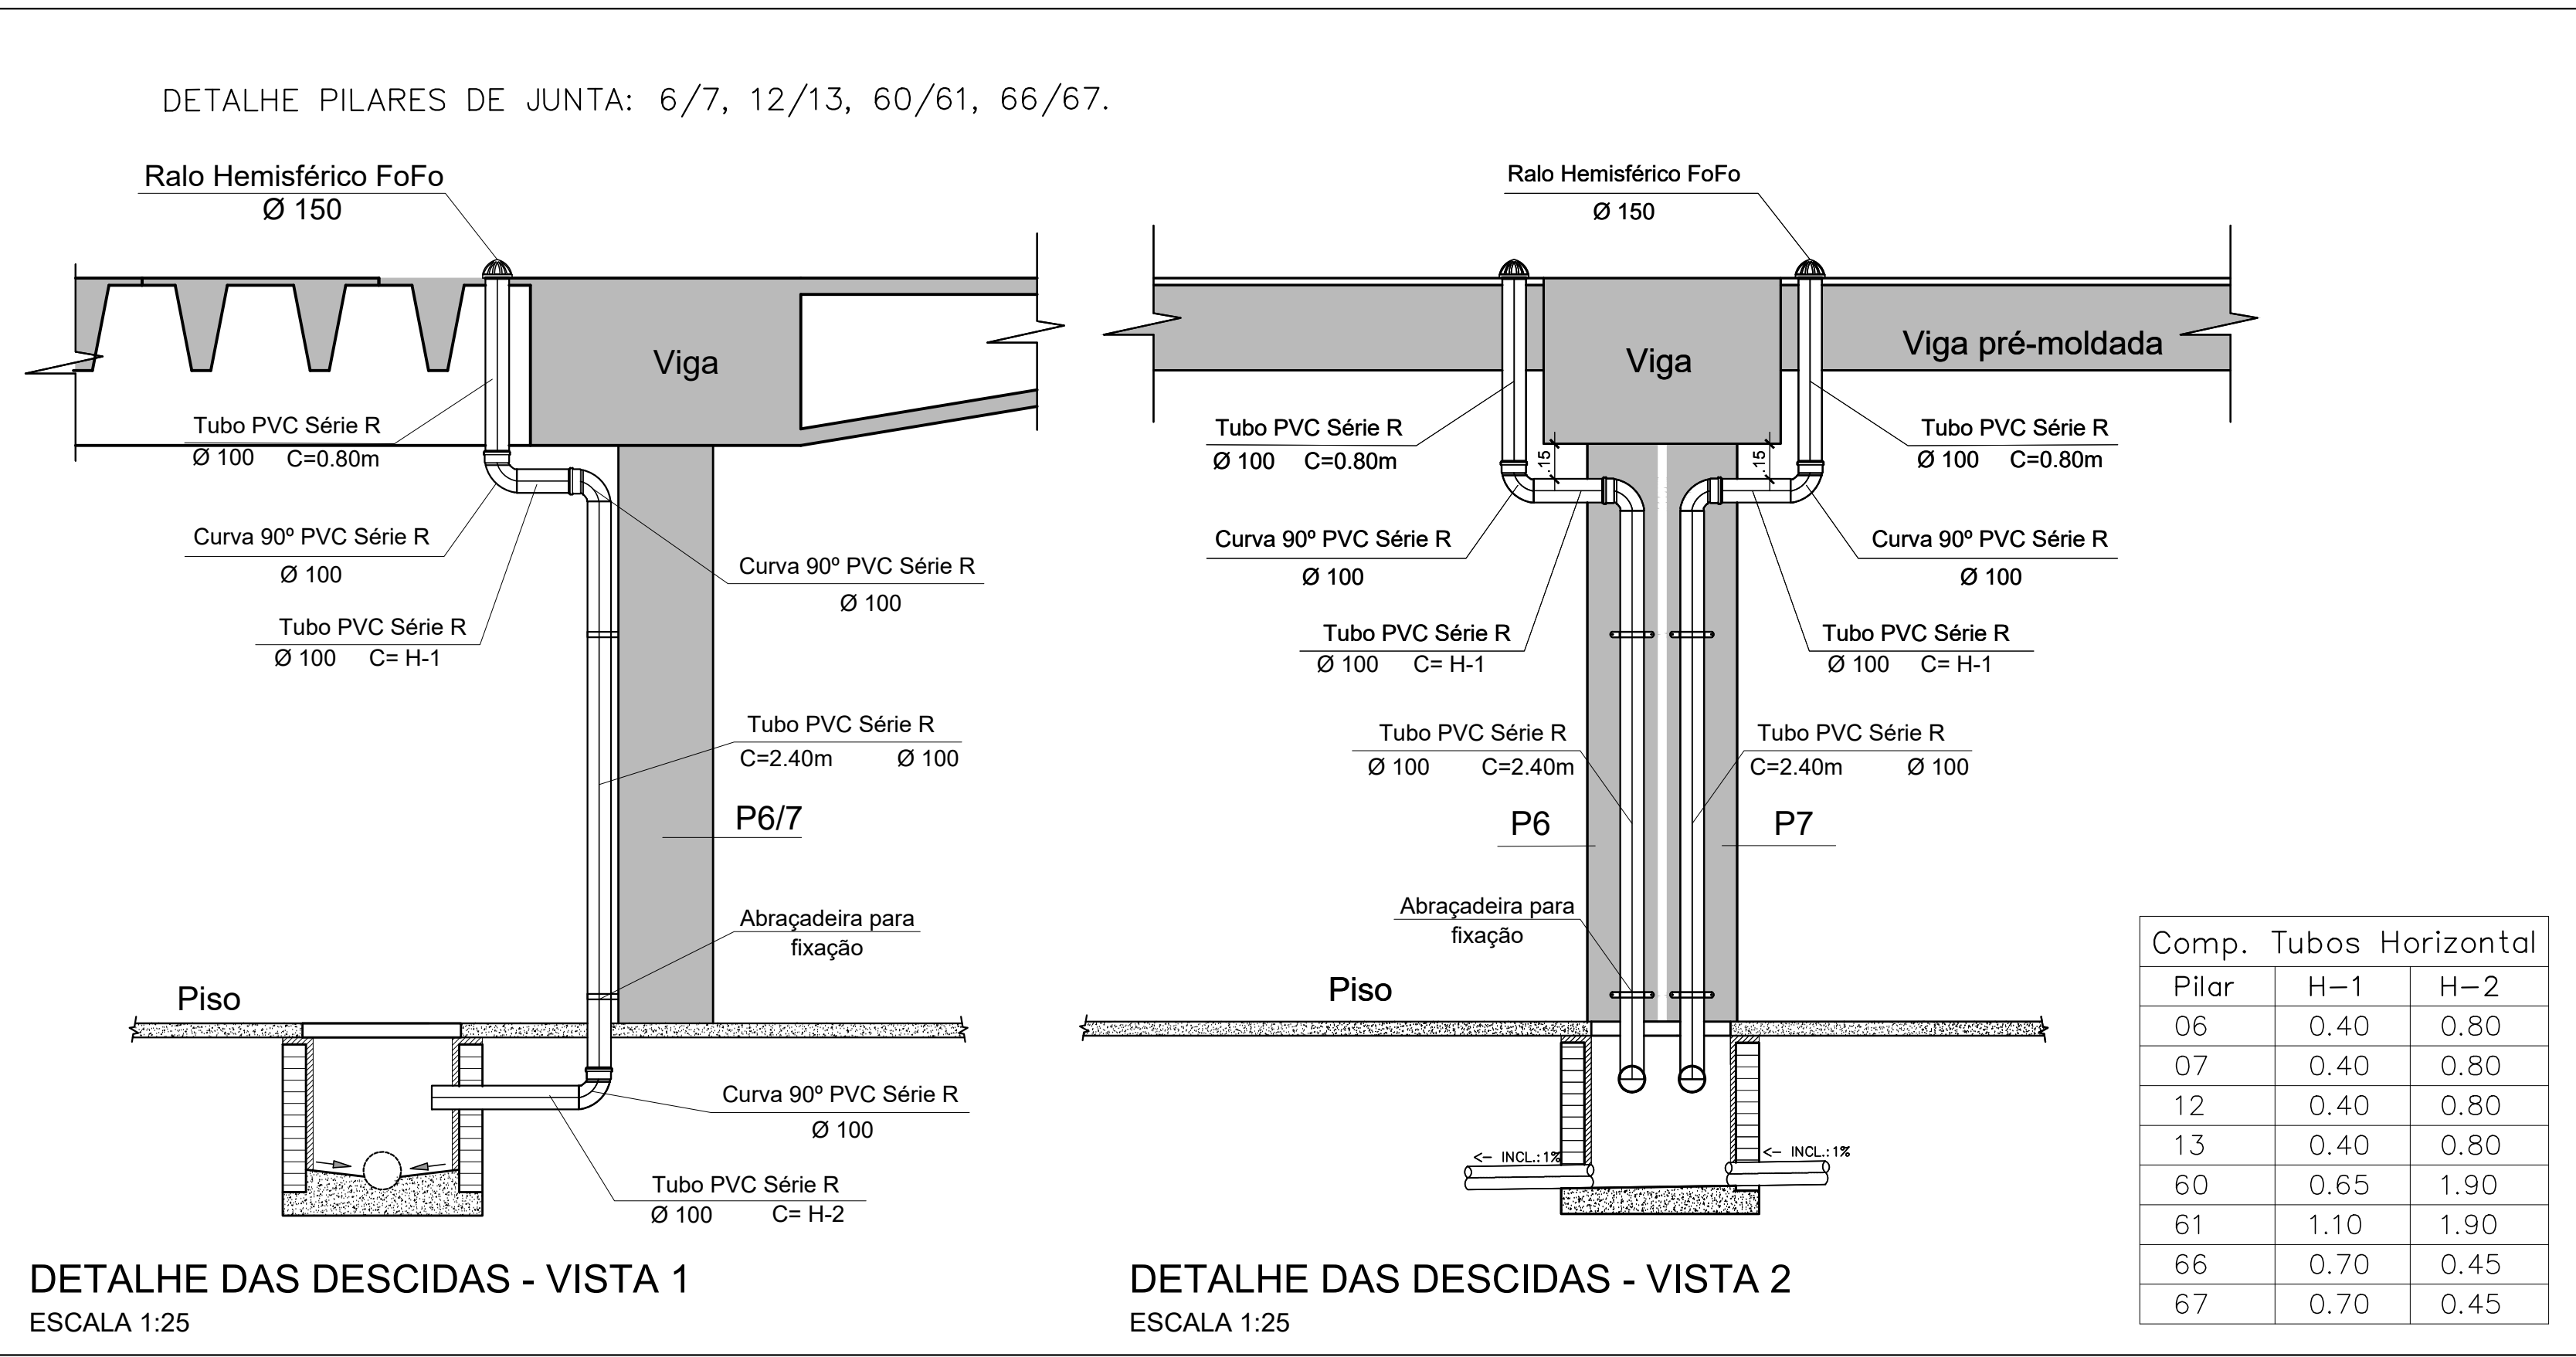

NOTA :
OBSERVAR AS REGRAS E CONDIÇÕES ESTABELECIDAS NO
CADERNO DE ESPECIFICAÇÕES TÉCNICAS E NO MEMORIAL
DESCRIPTIVO.

4			
3			
2			
1			
0			
Nº	DESCRIÇÃO	DATA REVISÃO	VISTO APROVAÇÃO RESPONSÁVEL
CÂMARA DOS DEPUTADOS			
Local: ANEXO-IV- GARAGEM DOS DEPUTADOS			
Assunto: DRENAGEM PLUVIAL			
Especialidade do projeto: HAP		Especialidade: HAP	
Detalhamento: BÁSICO		Folha: 11/12	
Detalhamento de folha: INDICADA			
Desenho/Coordenador: DETECCO/DECE/DECE		Data: 24/04/2019	
Especialidade: DETECCO/DECE/DECE		Data: 24/04/2019	
Especialidade: DETECCO/DECE/DECE			

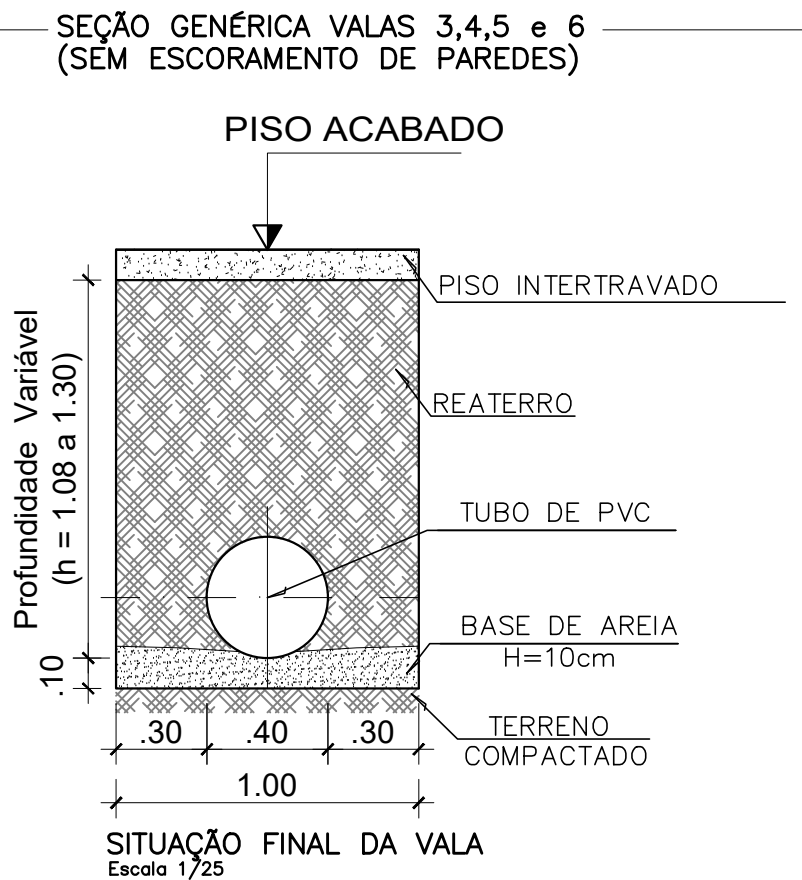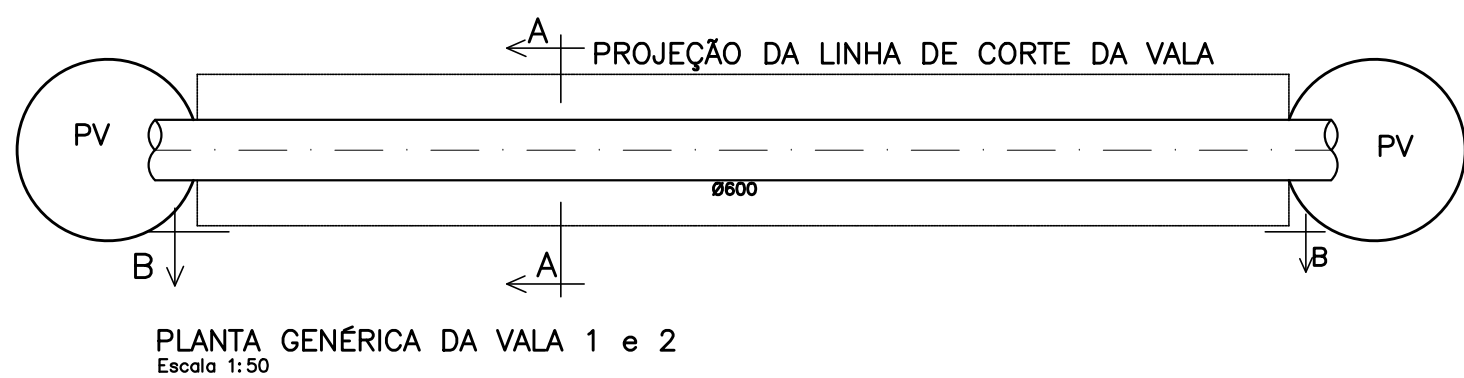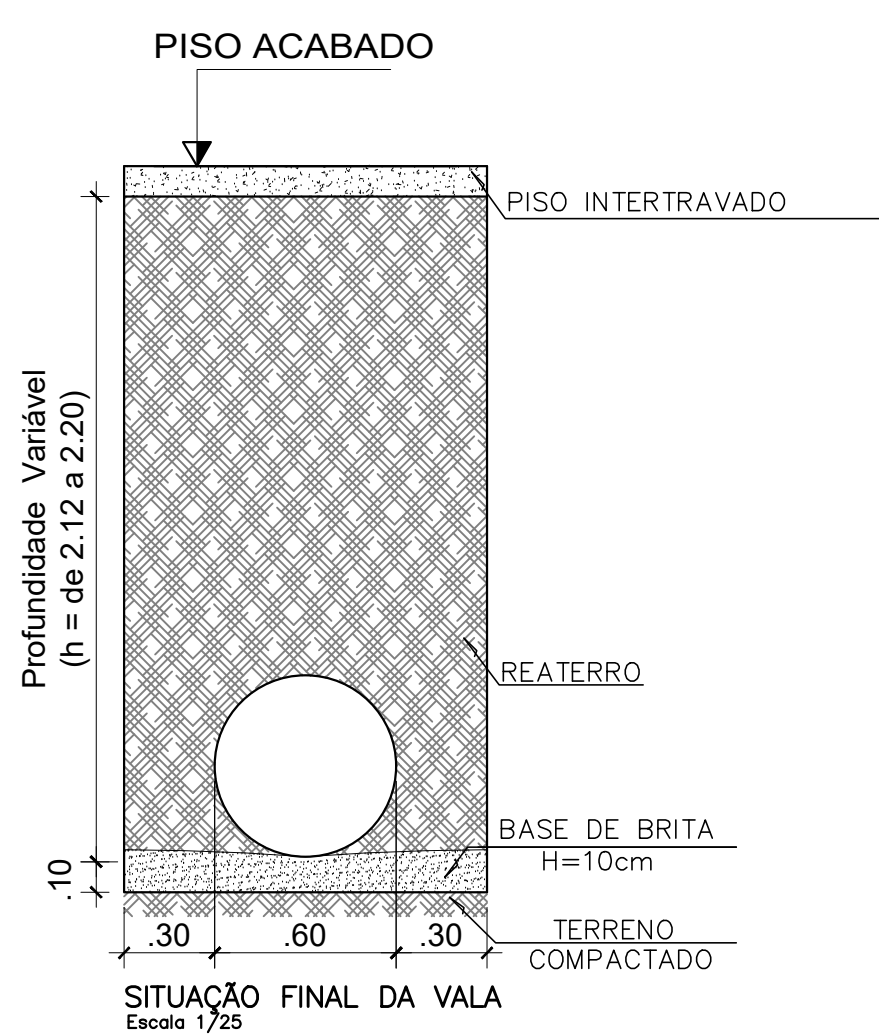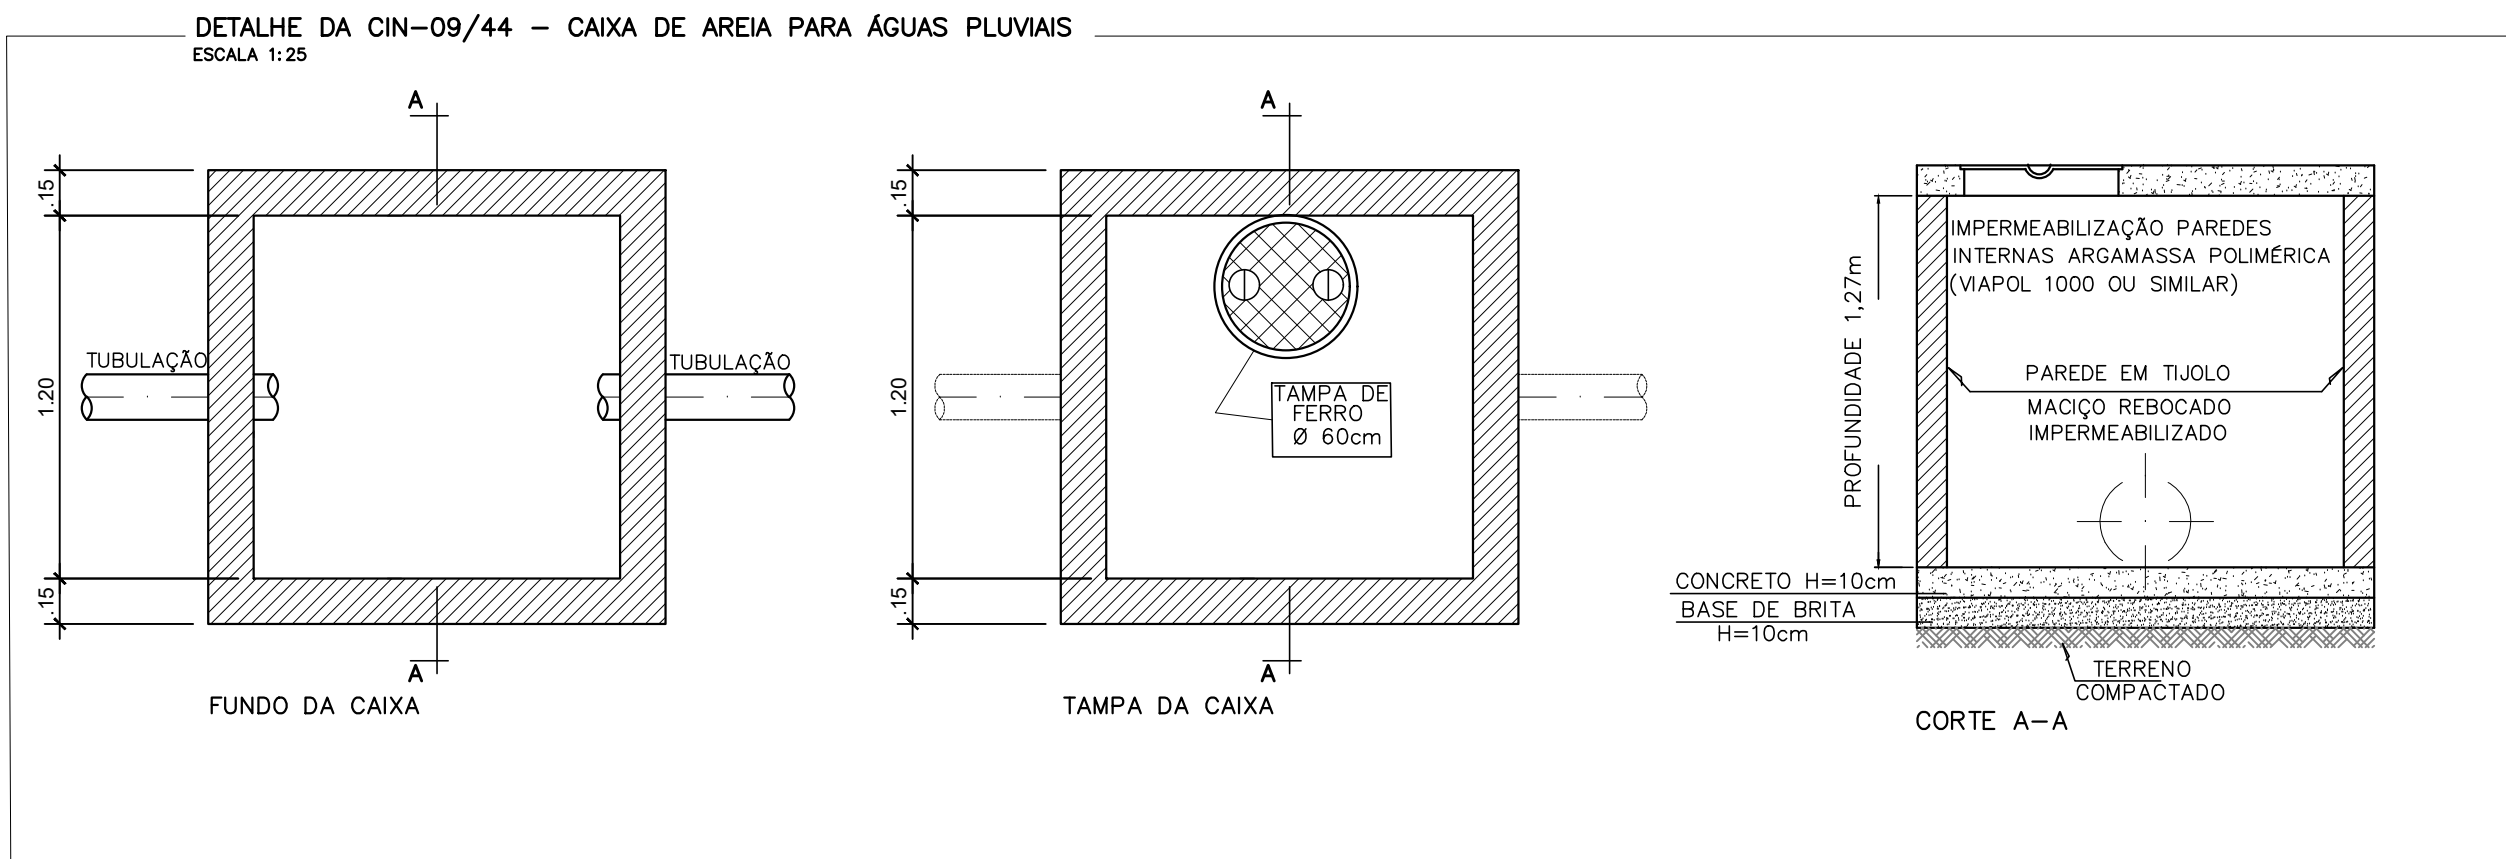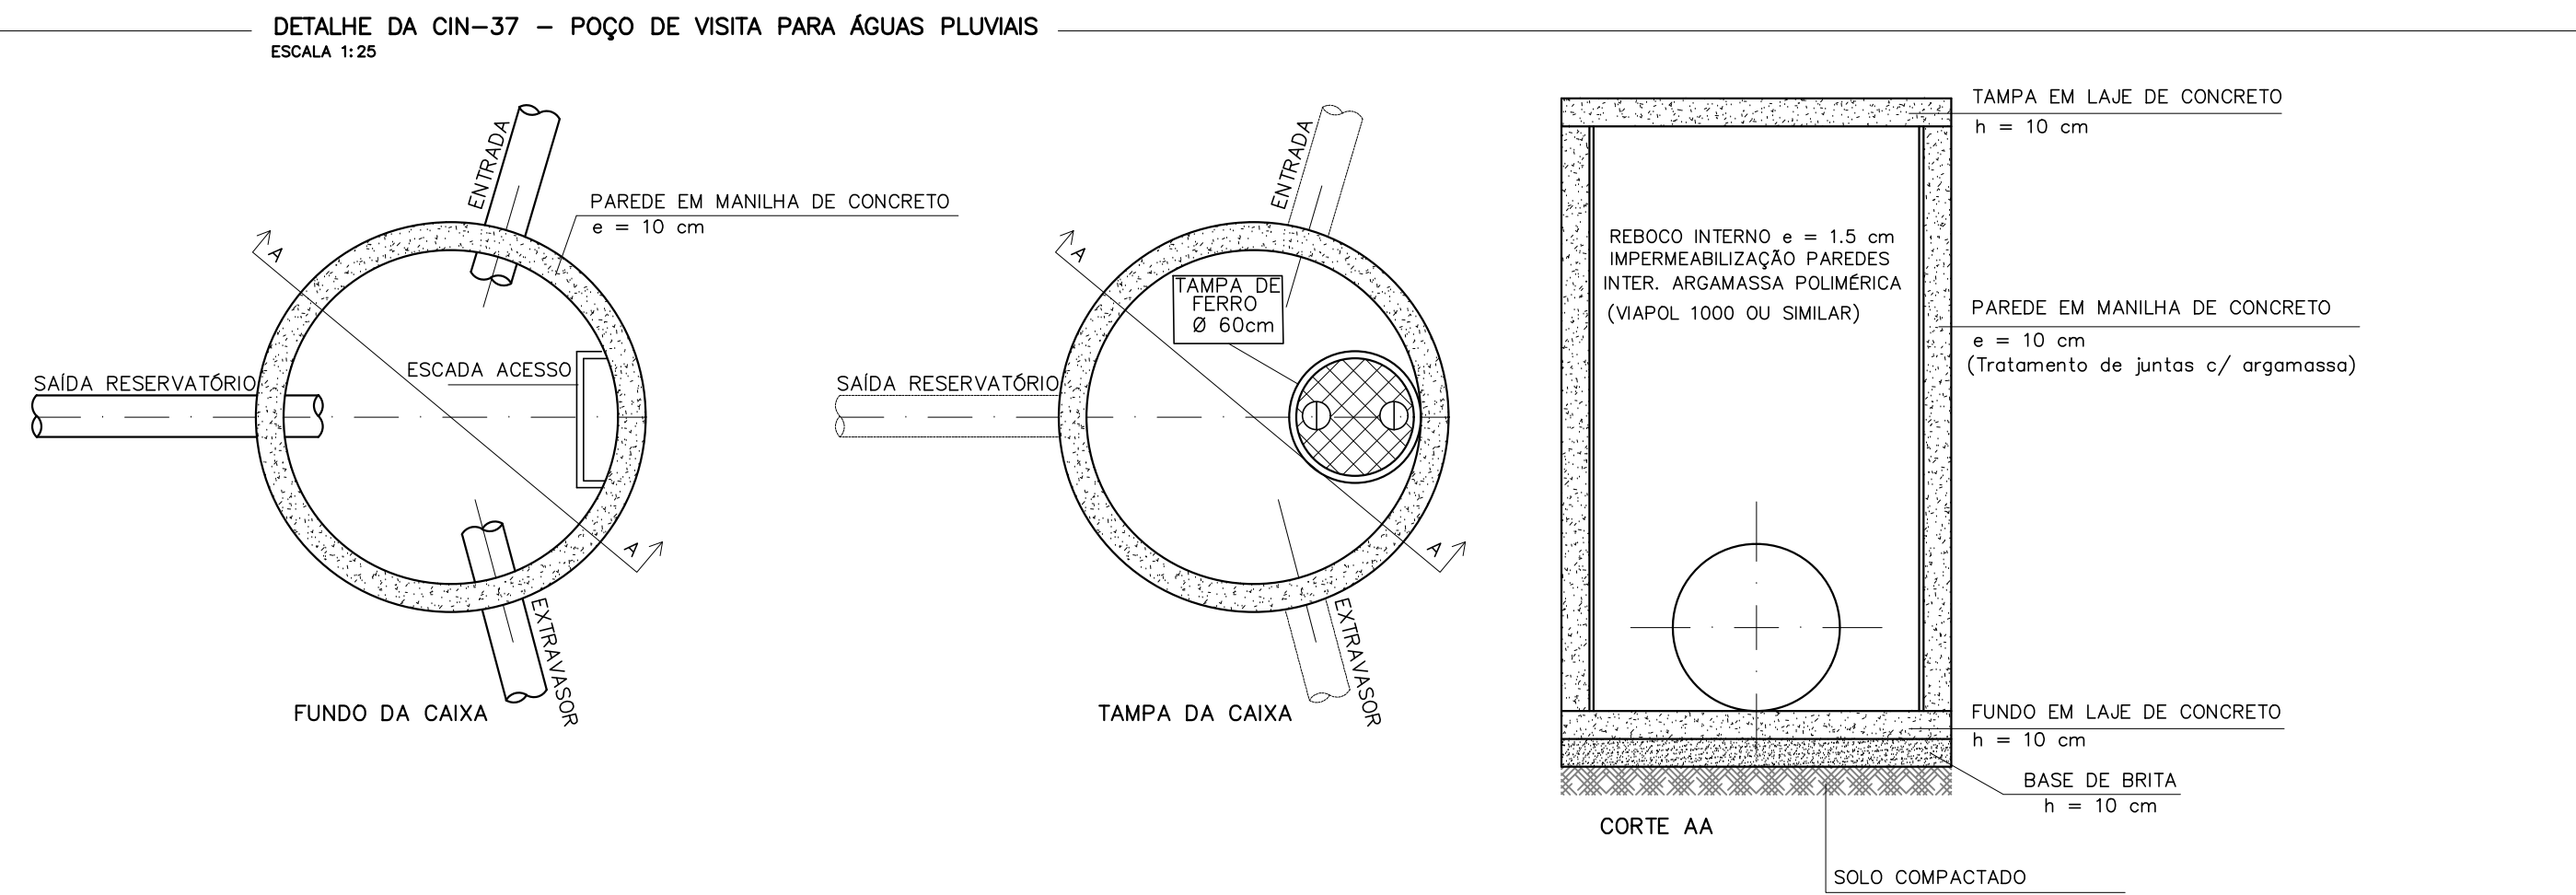


NOTA :

OBSERVAR AS REGRAS E CONDIÇÕES ESTABELECIDAS NO CADERNO DE ESPECIFICAÇÕES TÉCNICAS E NO MEMORIAL DESCRITIVO.


4			
3			
2			
1			
0	REVISÃO 01	22/05/2019	
Nº	DESCRIÇÃO	DATA REVISÃO	VISTO APROVAÇÃO RESPONSÁVEL

CÂMARA DOS DEPUTADOS			
Local: ANEXO-IV: GARAGEM DOS DEPUTADOS			
Assunto: DRENAGEM PLUVIAL			
Especialidade do projeto: HAP		Etapa do projeto: BÁSICO	
Descrição da folha: DETALHES DAS CIs E VALAS		Escala: INDICADA	
Deplo/Coord/Seção: DETEC/COEN/SEPS		Composição Gráfica: DEBORA SOUZA ANA CARNEIRO / ABEL PEREIRA	
Responsável: RODRIGO DE SA ARRAS CREA: 12.391/D-DF		Data Emissão: 24/04/2019	
M:\PROJETOS\COMPLEXO_PRINCIPAL\ANEXO_4\ESTACIONAMENTO02-CIV03-Memória de Projeto\ANEXOIV_GARAGEM_IMP_12_12_R01_TER_DETALHES_CIS_VALAS.dwg			



DETALHE FURO 1
ESCALA 1:5

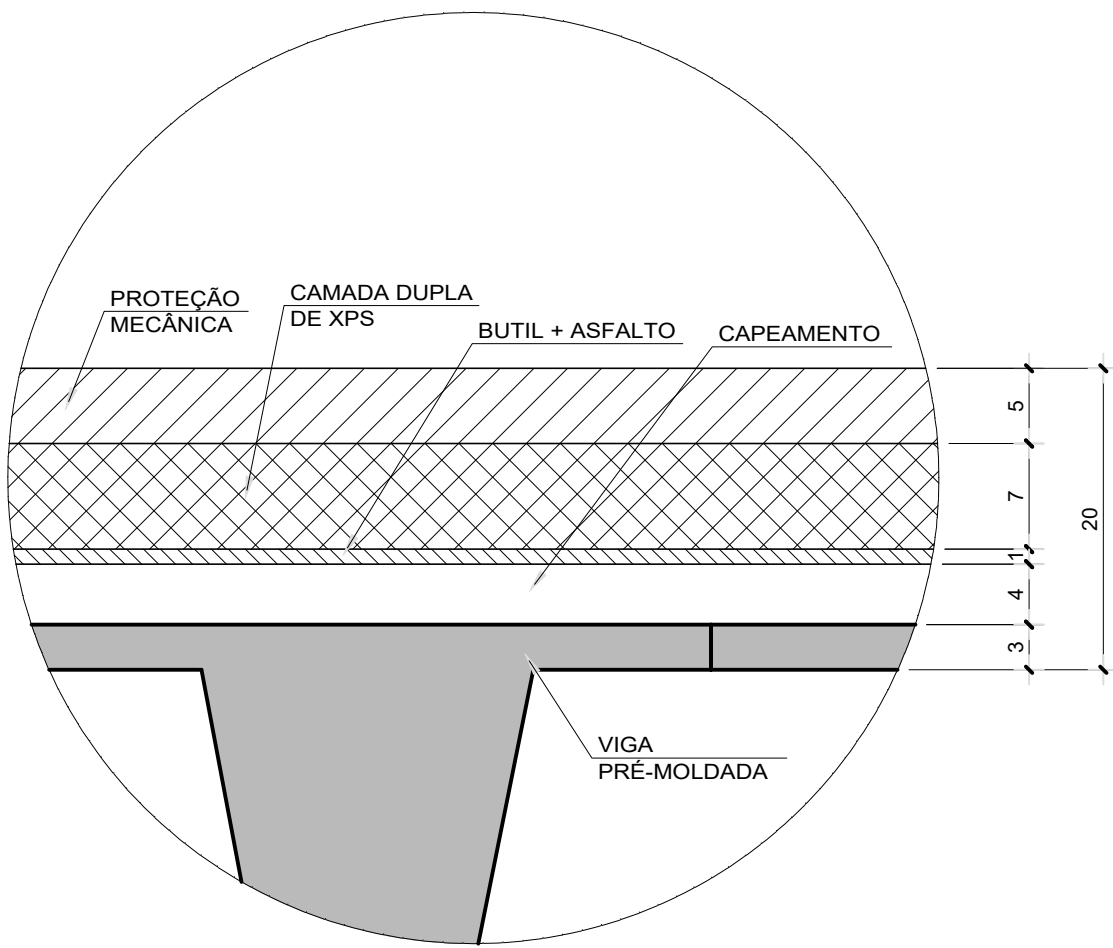

DETALHE FURO 2
ESCALA 1:5

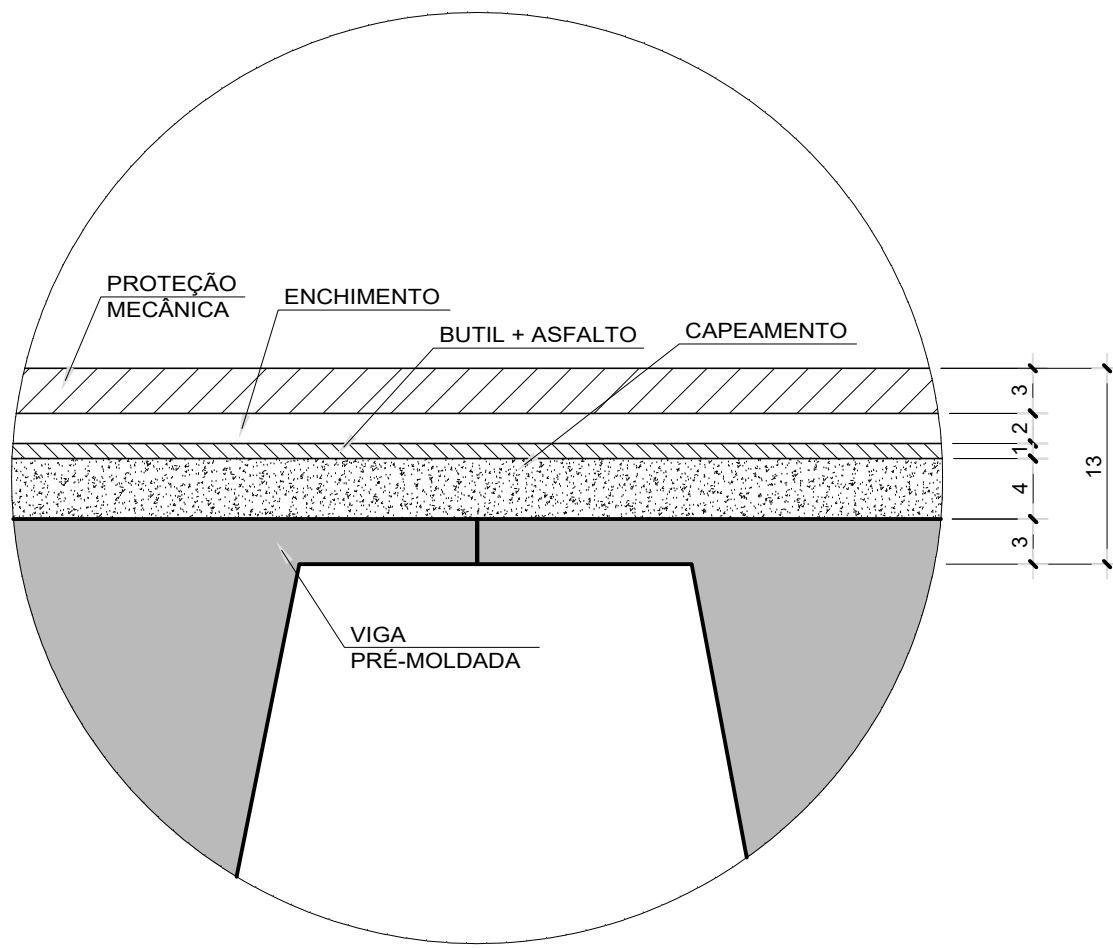

DETALHE FURO 3
ESCALA 1:5

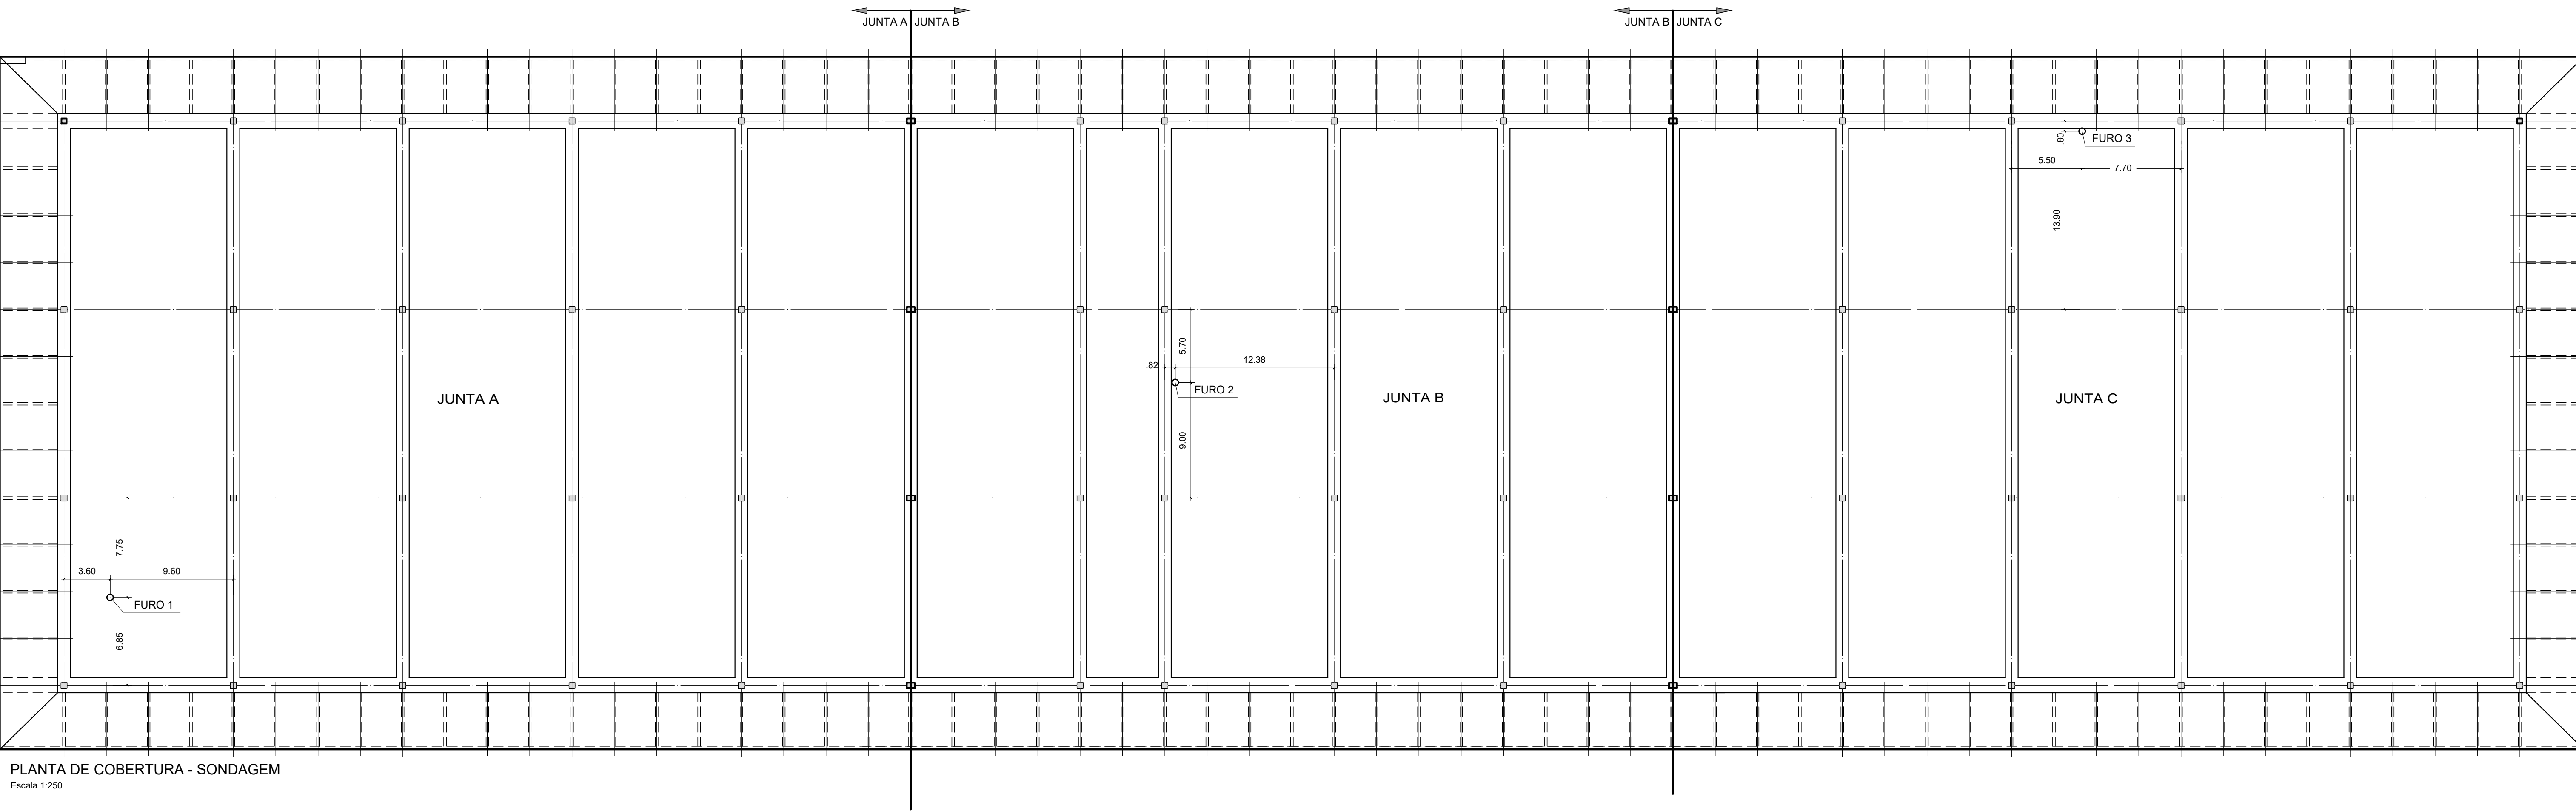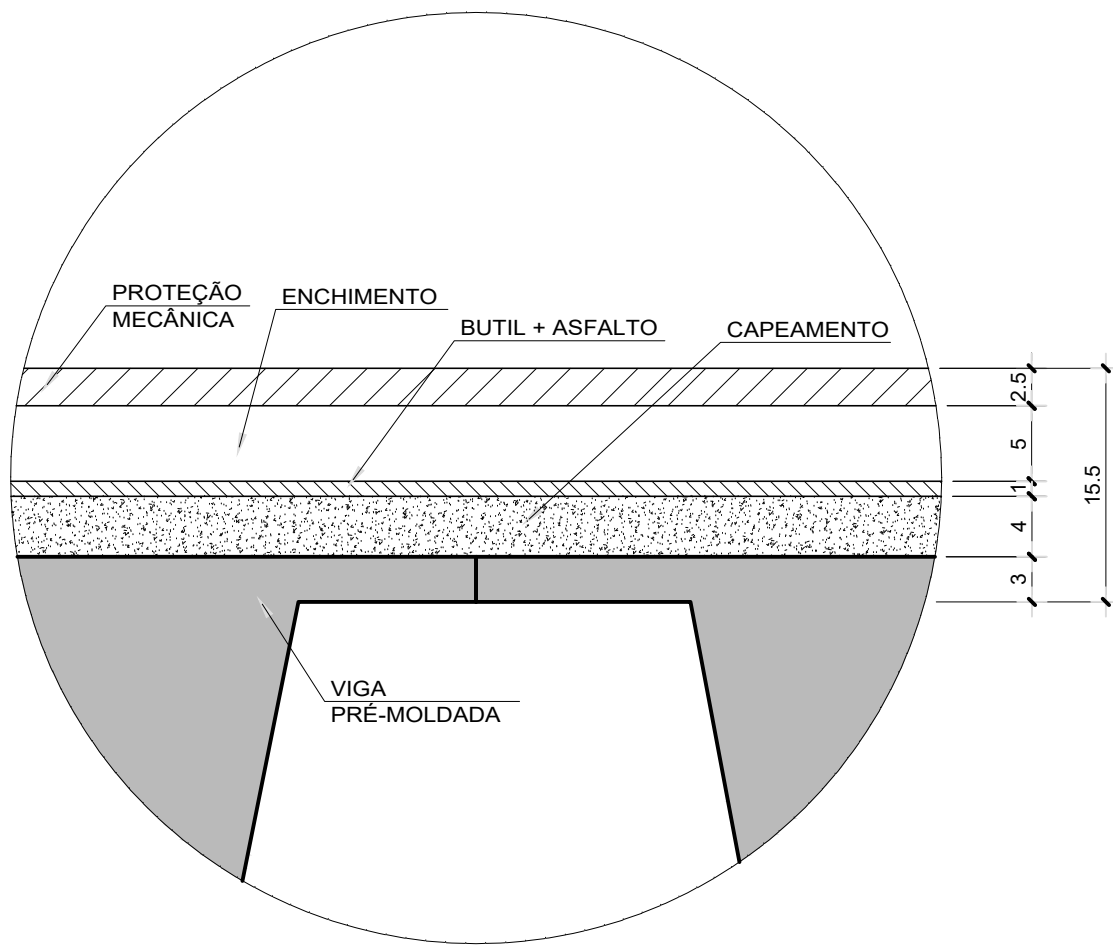

4			
3			
2			
1			
0			
Nº	DESCRIÇÃO	DATA REVISÃO	VISTO APROVAÇÃO RESPONSÁVEL

CÂMARA DOS DEPUTADOS

Local:
ANEXO-IV: GARAGEM DOS DEPUTADOS

Assunto:
IMPERMEABILIZAÇÃO DA COBERTURA

Etapa do projeto:
PRELIMINAR

Descrição da folha:
SONDAGEM DA IMPERMEABILIZAÇÃO ATUAL DA COBERTURA

Depto/Coord/Seção:
DETEC/COORDENADOR DE PROJETOS

Composição Gráfica:
DEBORA SOUZA
ANA CARNEIRO / ABEL PEREIRA

Responsável:
RODRIGO DE SA ARRAS
CREA: 12.39110-DF

Resumo:
Data Emissão:
24/04/2019

4

3

2

1

0

Nº

DESCRIÇÃO

DATA REVISÃO

VISTO APROVAÇÃO RESPONSÁVEL

Local:
ANEXO-IV: GARAGEM DOS DEPUTADOS

Assunto:
IMPERMEABILIZAÇÃO DA COBERTURA

Etapa do projeto:
PRELIMINAR

Descrição da folha:
SONDAGEM DA IMPERMEABILIZAÇÃO ATUAL DA COBERTURA


Depto/Coord/Seção:
DETEC/COORDENADOR DE PROJETOS

Composição Gráfica:
DEBORA SOUZA
ANA CARNEIRO / ABEL PEREIRA

Responsável:
RODRIGO DE SA ARRAS
CREA: 12.39110-DF

Resumo:
Data Emissão:
24/04/2019

CORTE AA - DETALHE DOS CAIMENTOS
Escala V=1:12,5
Escala H=1:125

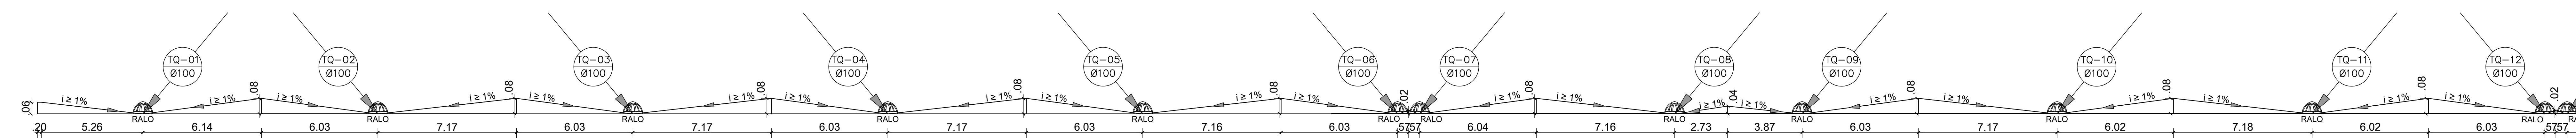


JUNTA A


JUNTA A JUNTA B

JUNTA B

JUNTA B

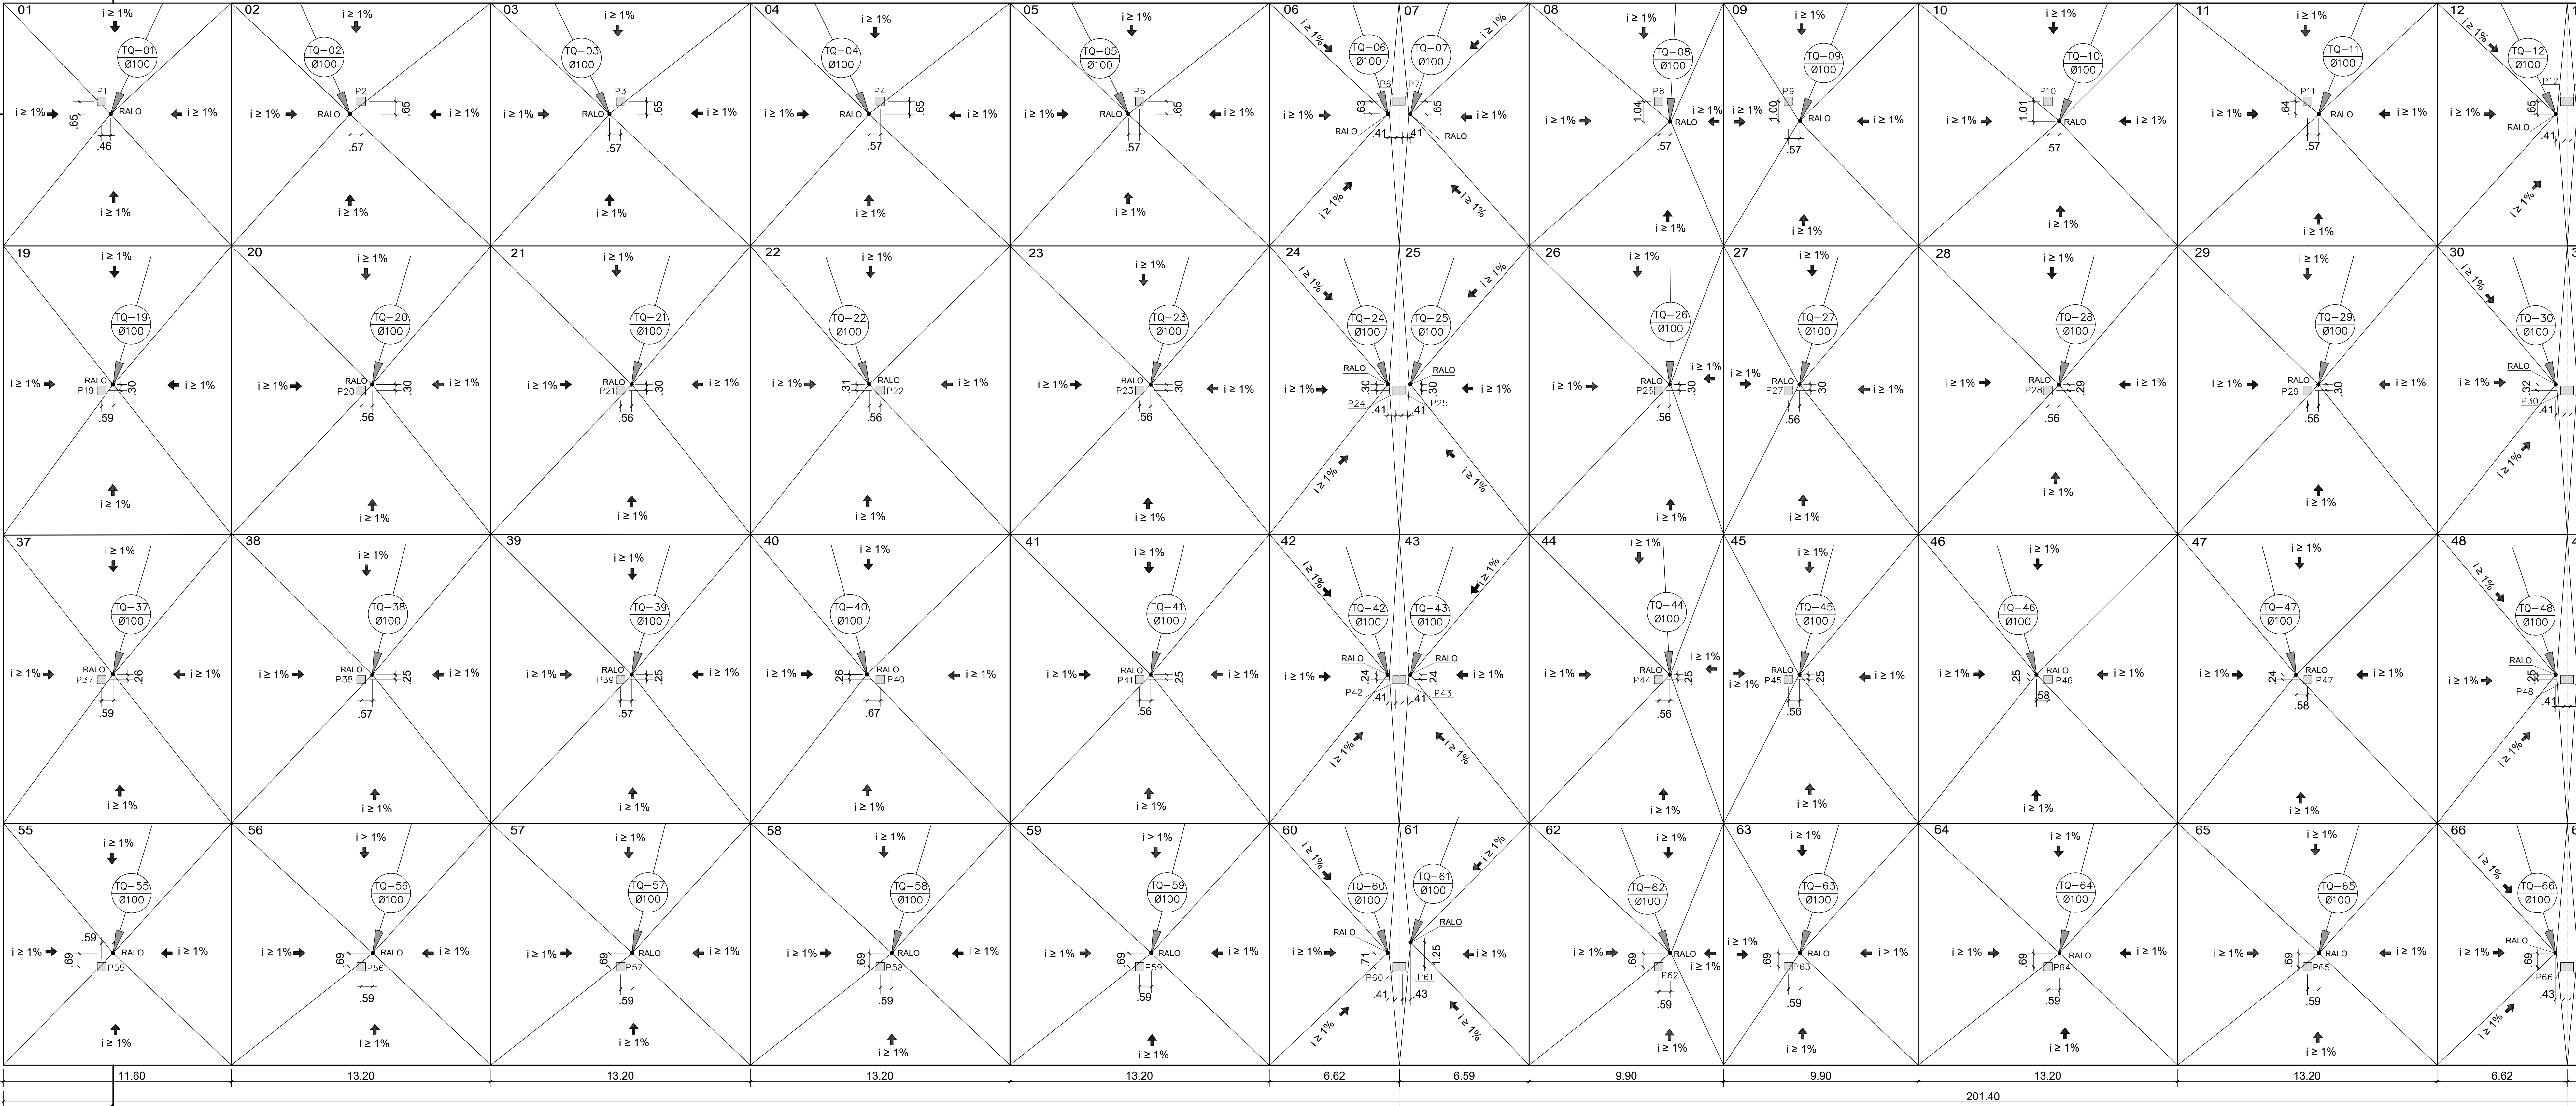

PLANTA DE COBERTURA - CAIMENTOS
Escala 1:125

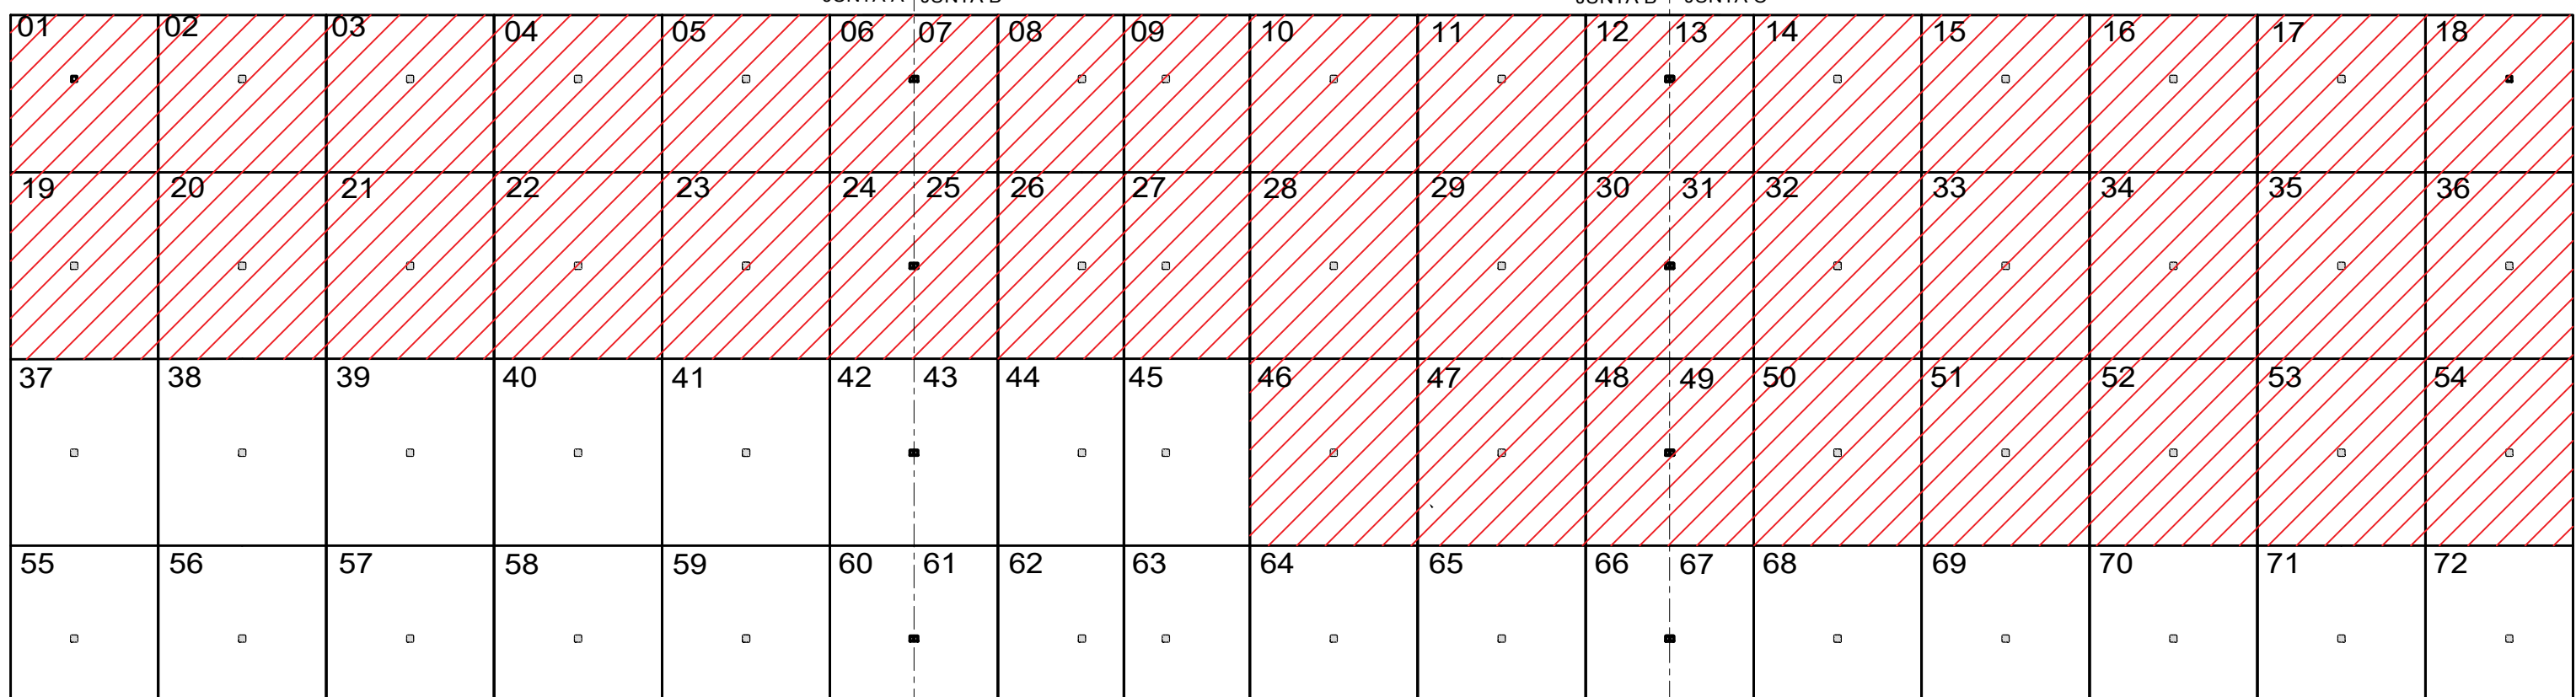

PLANTA BAIXA COBERTURA - APROVEITAMENTO DE ÁREA DE CONTRIBUIÇÃO - ETAPA 1
Escala 1:500

ÁREA CAPTAÇÃO DE ÁGUAS PARA REUSO (ETAPA 1)
6.968,73m² = 64%


NOTA :

OBSERVAR AS REGRAS E CONDIÇÕES ESTABELECIDAS NO
CADERNO DE ESPECIFICAÇÕES TÉCNICAS E NO MEMORIAL
DESCRIPTIVO.

4			
3			
2			
1			
0			
Nº	DESCRIÇÃO	DATA	TESTE APROVADO/ REVISÃO RESPONSÁVEL


CÂMARA DOS DEPUTADOS		
Local: ANEXO-IV: GARAGEM DOS DEPUTADOS		
Assunto: IMPERMEABILIZAÇÃO DA COBERTURA		
Especialidade do projeto: IMPERMEABILIZAÇÃO	Etapa do projeto: BÁSICO	Especialidade: STR
Desenho em série: PLANTA DE CAIMENTOS - 1ª PARTE		
Desenho: DETECCOENGENS/EPIS	Comprova Gráfica: DETECCOENGENS/EPIS	Indicada: 2/12
Elaborado: DETECCOENGENS/EPIS	Responsável: DETECCOENGENS/EPIS	Indicada: 24/04/2019
*PROJETO DE COBERTURA, PRINCIPALMENTE, APROVEITAMENTO DE ÁREA DE CONTRIBUIÇÃO PARA REUSO DE ÁGUA		

Escala V=1:12,5
 Escala H=1:125

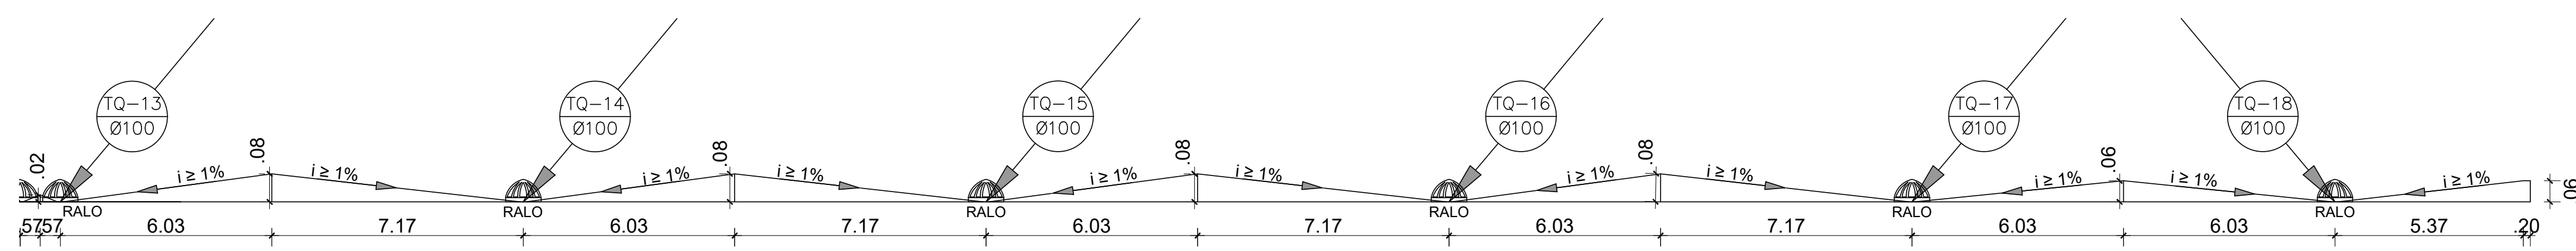


JUNTA C

JUNTA C

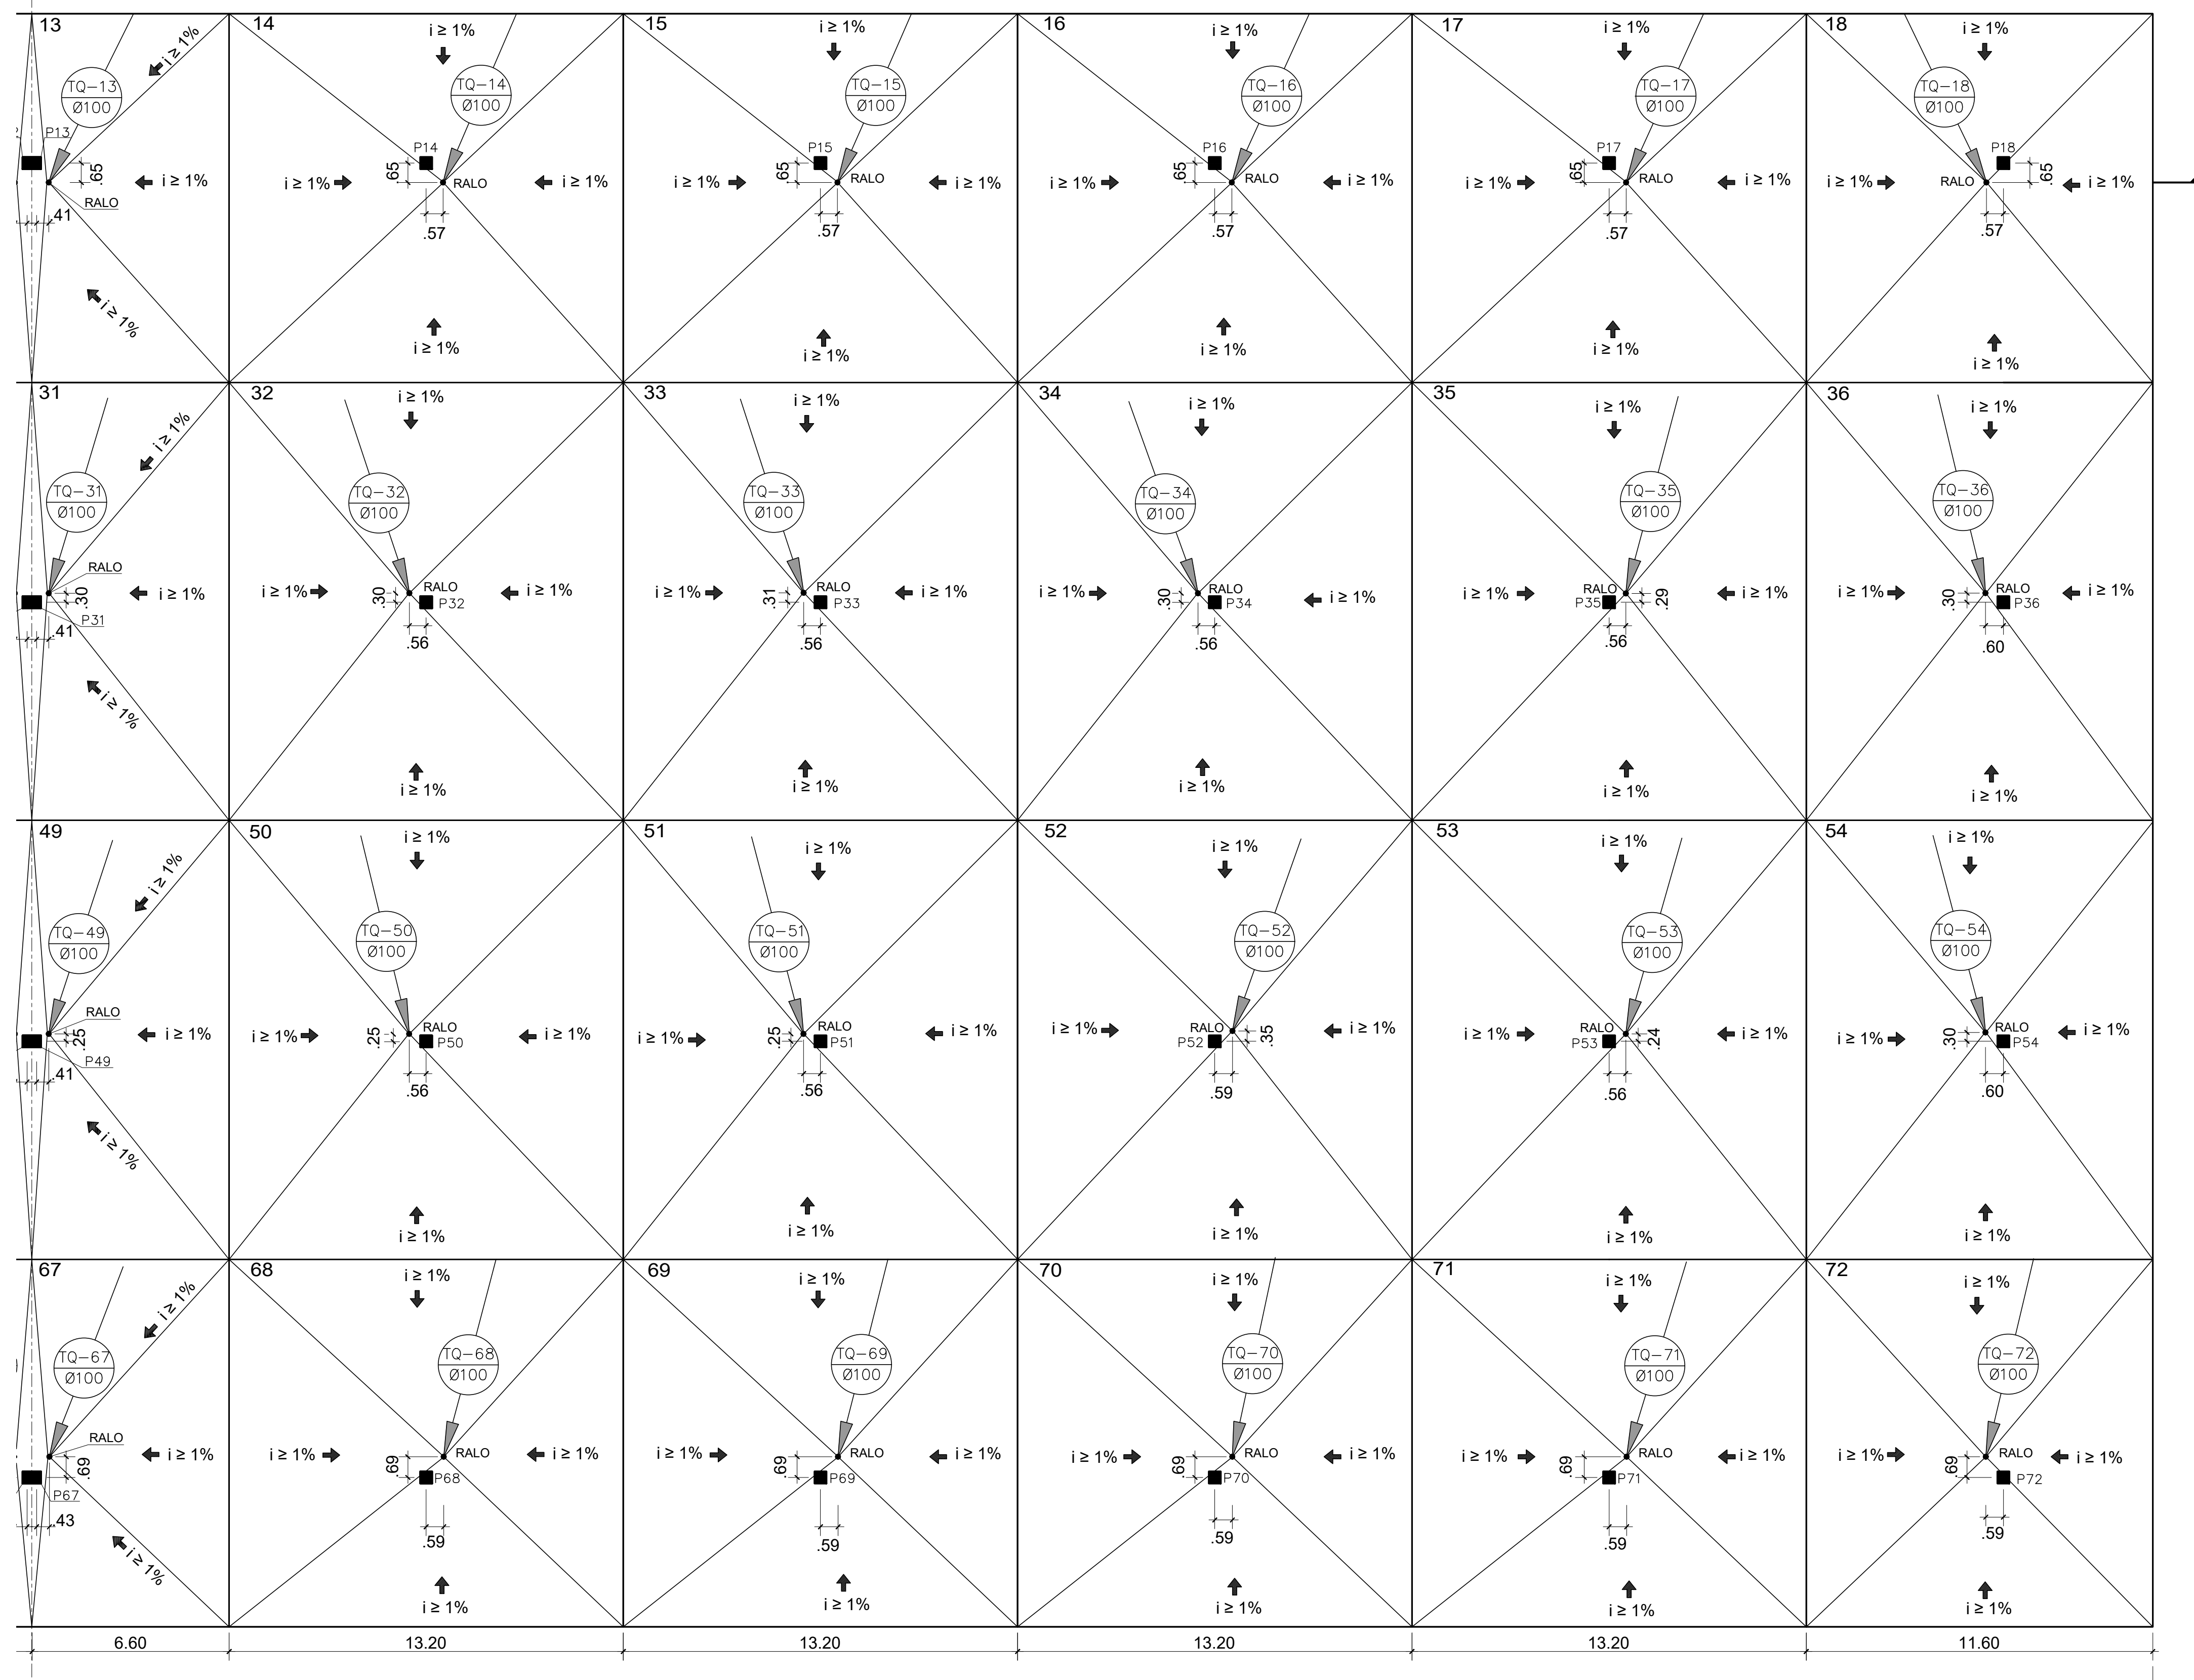


Escala 1:125


ESCALA 1.5

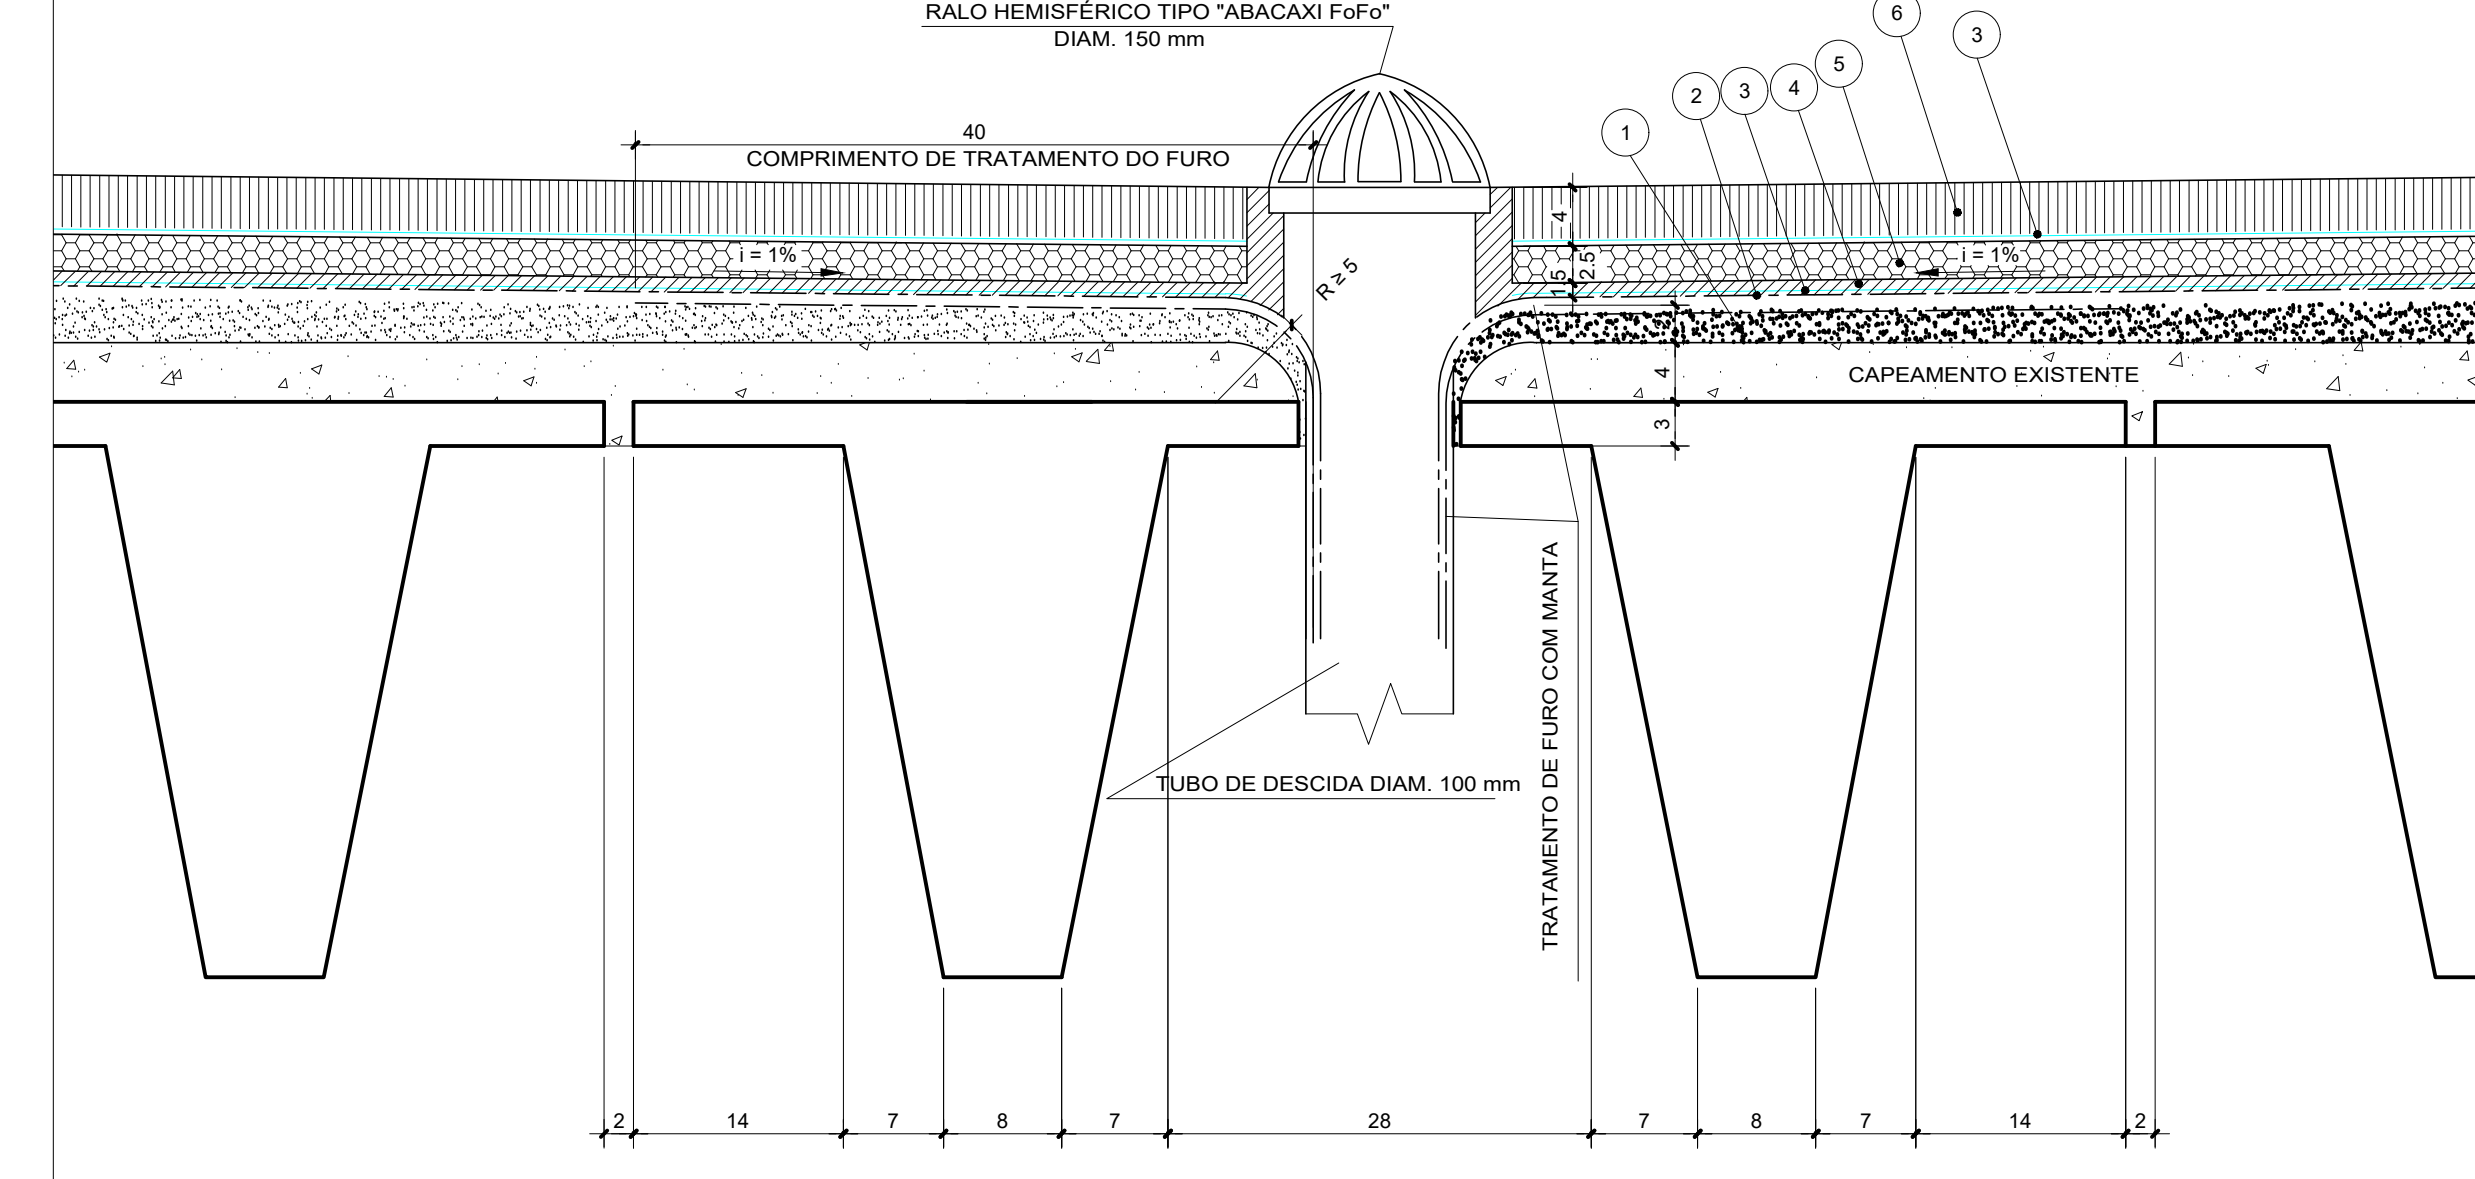


ESCALA 1:1

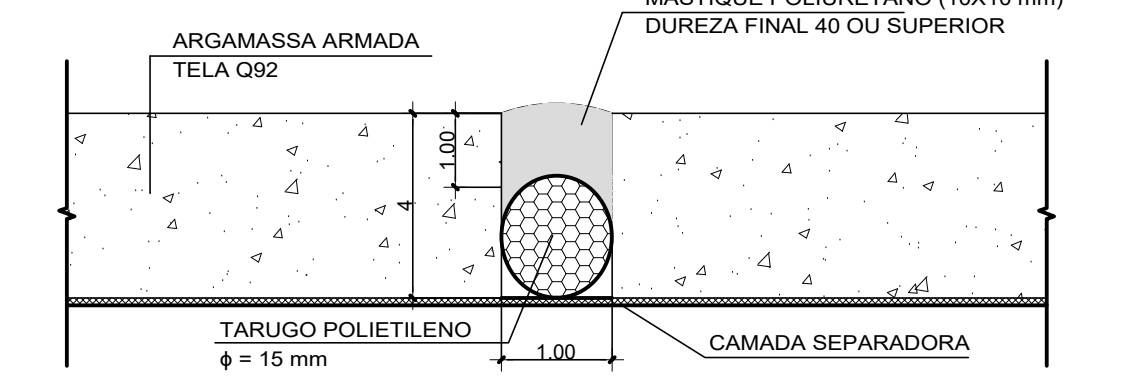

ESCALA 1:5

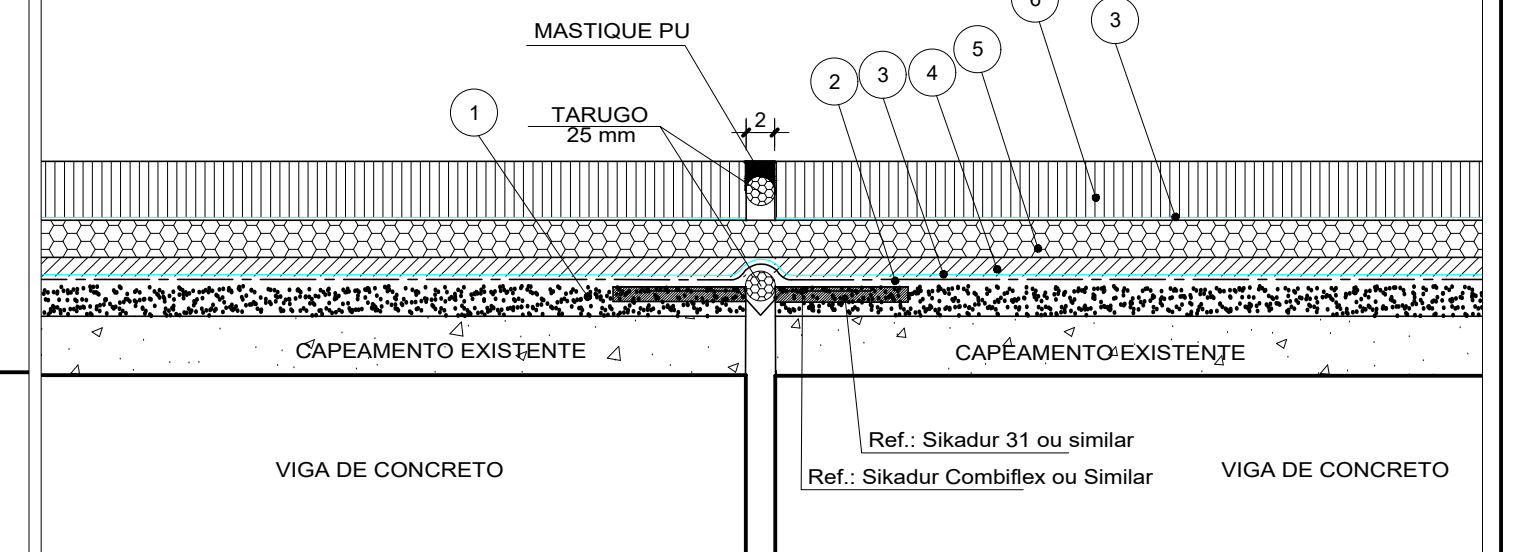


ESCALA 1:5

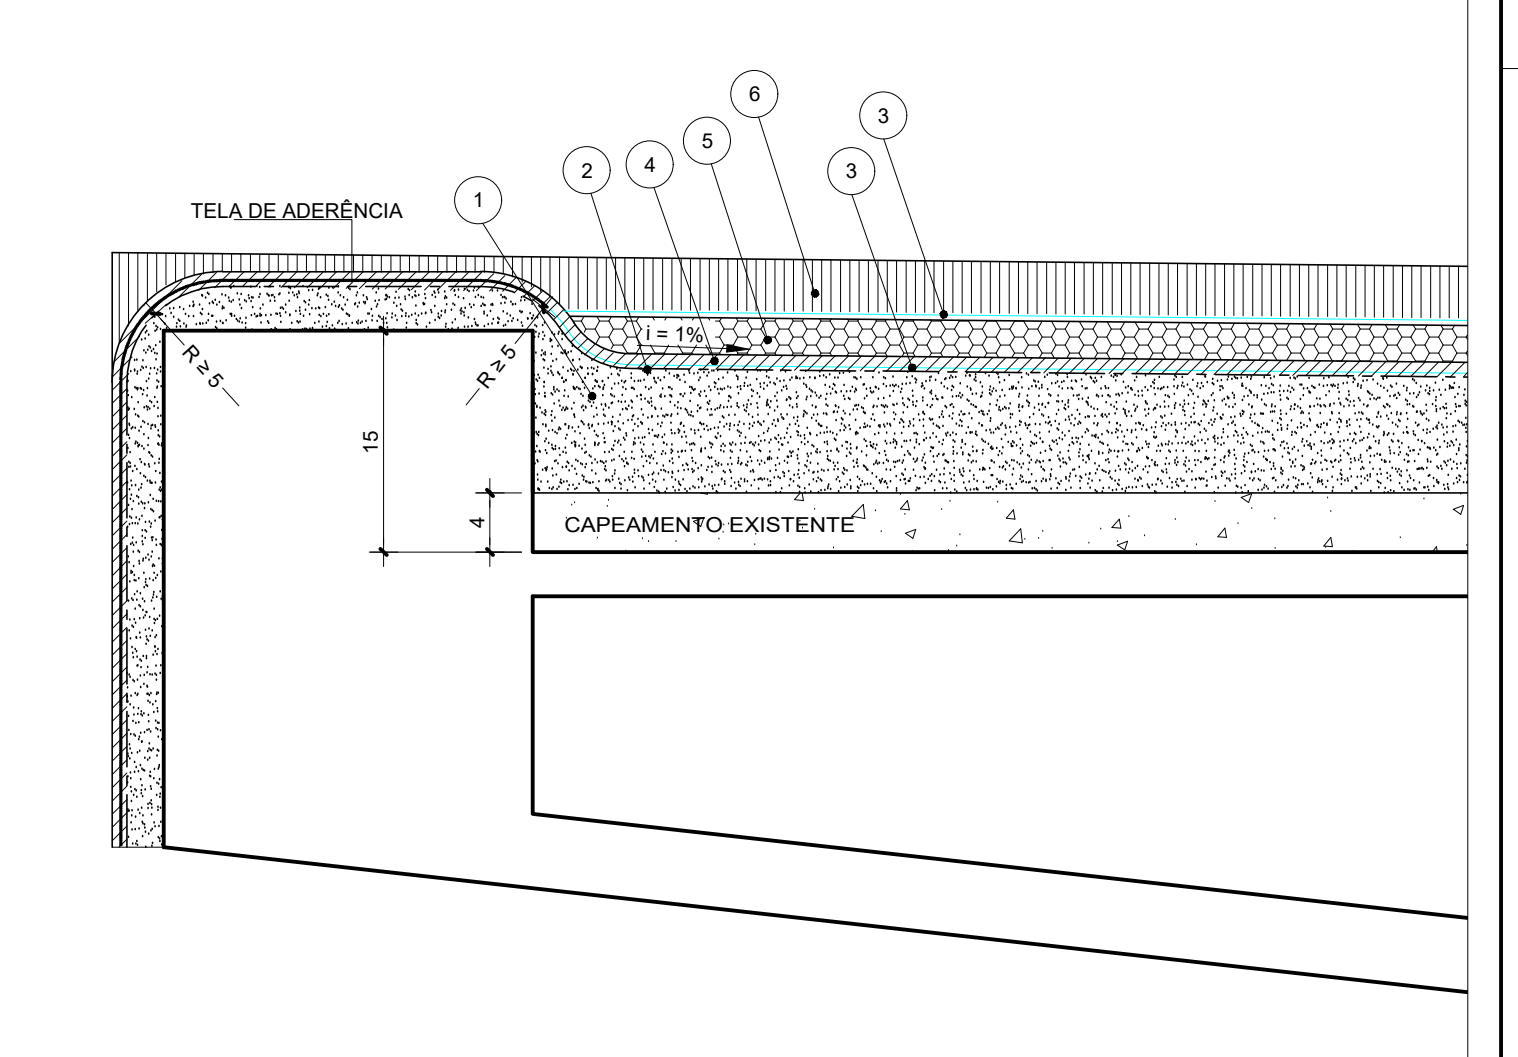


SEM ESCALA


- | | |
|---|---|
| 6 | PROTEÇÃO MECÂNICA
Argamassa armada, $e = 4 \text{ cm}$ |
| 3 | CAMADA SEPARADORA
Filme de Polietileno, $e \geq 24 \text{ Micras}$ |
| 5 | PROTEÇÃO TÉRMICA
EPS, $e = 2,5 \text{ cm}$ |
| 4 | PROTEÇÃO PRIMÁRIA
Argamassa 1:3, $e = 2 \text{ cm}$ |
| 3 | CAMADA SEPARADORA
Filme de Polietileno, $e \geq 24 \text{ Micras}$ |
| 2 | IMPERMEABILIZAÇÃO
Manta Asfáltica Tipo IV, $e = 4 \text{ mm}$ |
| 1 | REGULARIZAÇÃO
Argamassa 1:3, $e = \text{variável } (\geq 2 \text{ cm})$ |

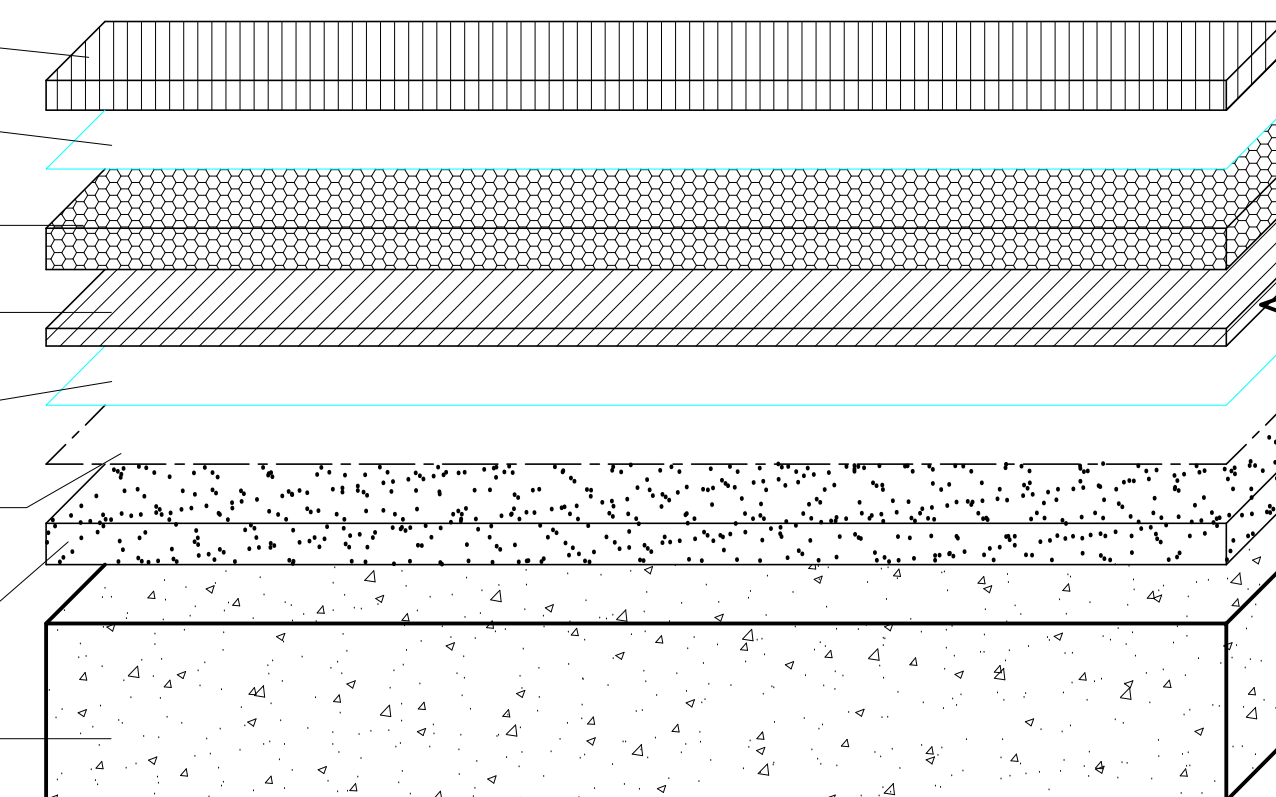


ESCALA 1:3

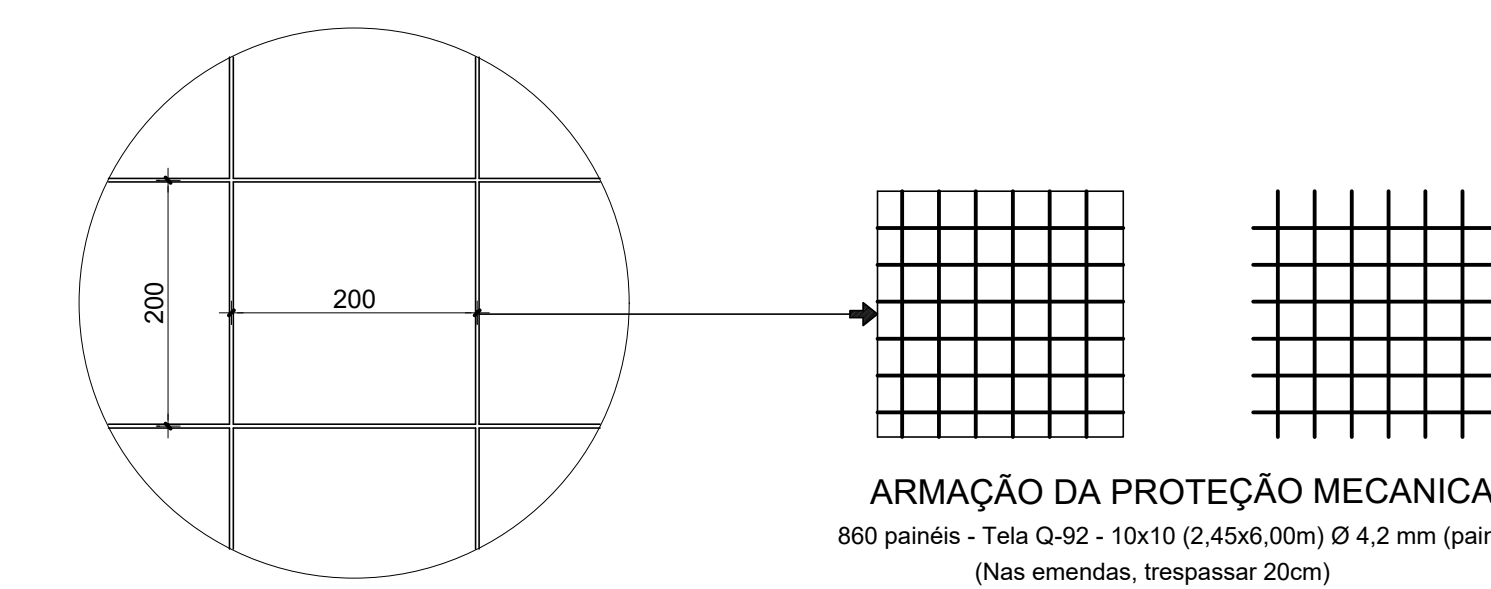

ESCALA 1:5

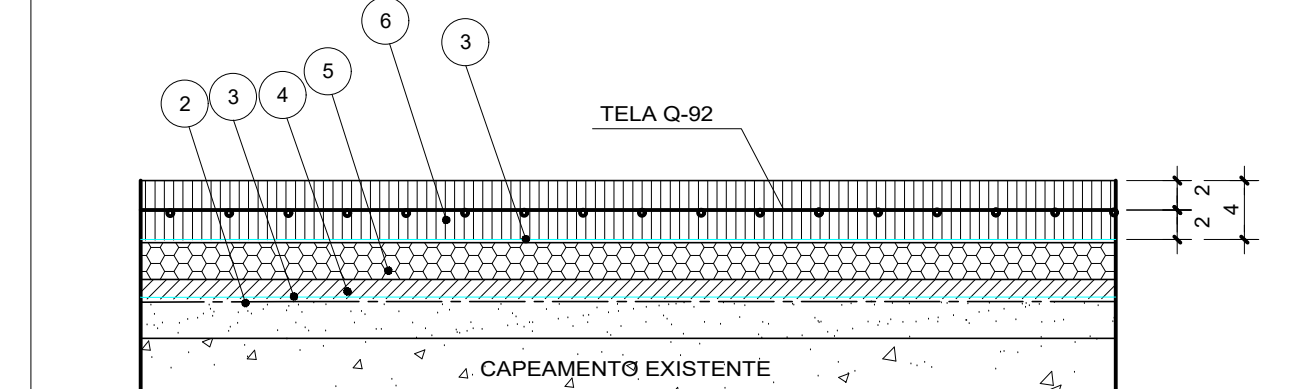

ESCALA 15

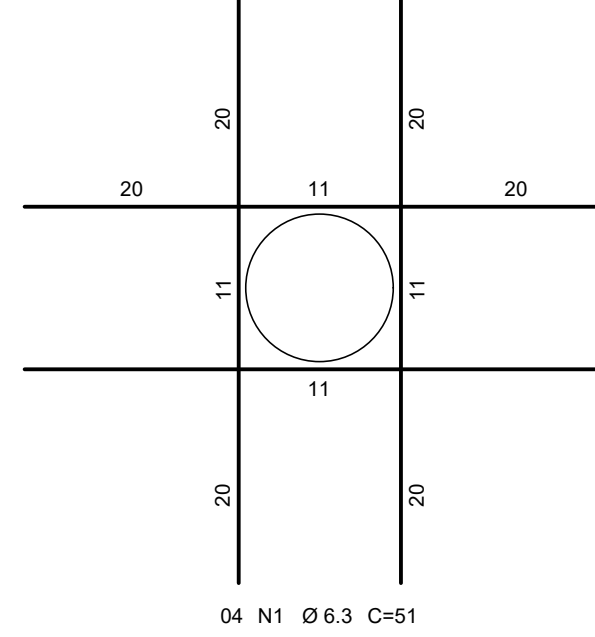


Pos.	Aço	Diam. (mm)	Quant.	C. Unit. (cm)	C. Total (m)
1	CA50	6.3	288	51	147

OBSERVAR AS REGRAS E CONDIÇÕES ESTABELECIDAS NO CADERNO DE ESPECIFICAÇÕES TÉCNICAS E NO MEMORIAL DESCRITIVO.

4			
3			
2			
1	REVISÃO 02	11/05/2020	
0	REVISÃO 01	22/05/2019	
Nº	DESCRIÇÃO	DATA REVISÃO	VISTO APROVAÇÃO RESPONSÁVEL

Local: ANEXO-IV: GARAGEM DOS DEPUTADOS

ANEXO-IV - GARAGEM DOS DEPUTADOS			
Assunto: IMPERMEABILIZAÇÃO DA COBERTURA			
Especificação do projeto:	Etapa do projeto:		Especificação: STR 3/12
IMPERMEABILIZAÇÃO		BÁSICO	
Descrição da ficha:		Escala:	
PLANTA DE CAIMENTOS E DETALHES IMPERMEABILIZAÇÃO - 2ª PARTE		INDICADA	
Desp/Coord/Suplo	Comissão Fiscalizadora	Responsável	Outra Entidade
DETECOR/SE/SEPS	DEBORA SICAIA ANA CARMELO / ARIEL PEREIRA	RODRIGO DE SA ARAUJO CNEVEX, 12.301/01	24/04/2011
Endereço: Eletrônico			
C:\Users\B1412\Documents\Impermeabilizacao\ANEXO ANEXOS_GARAGEM_MP_3_12_101_01_COM_CAMENTOS_2PARTE.dwg			

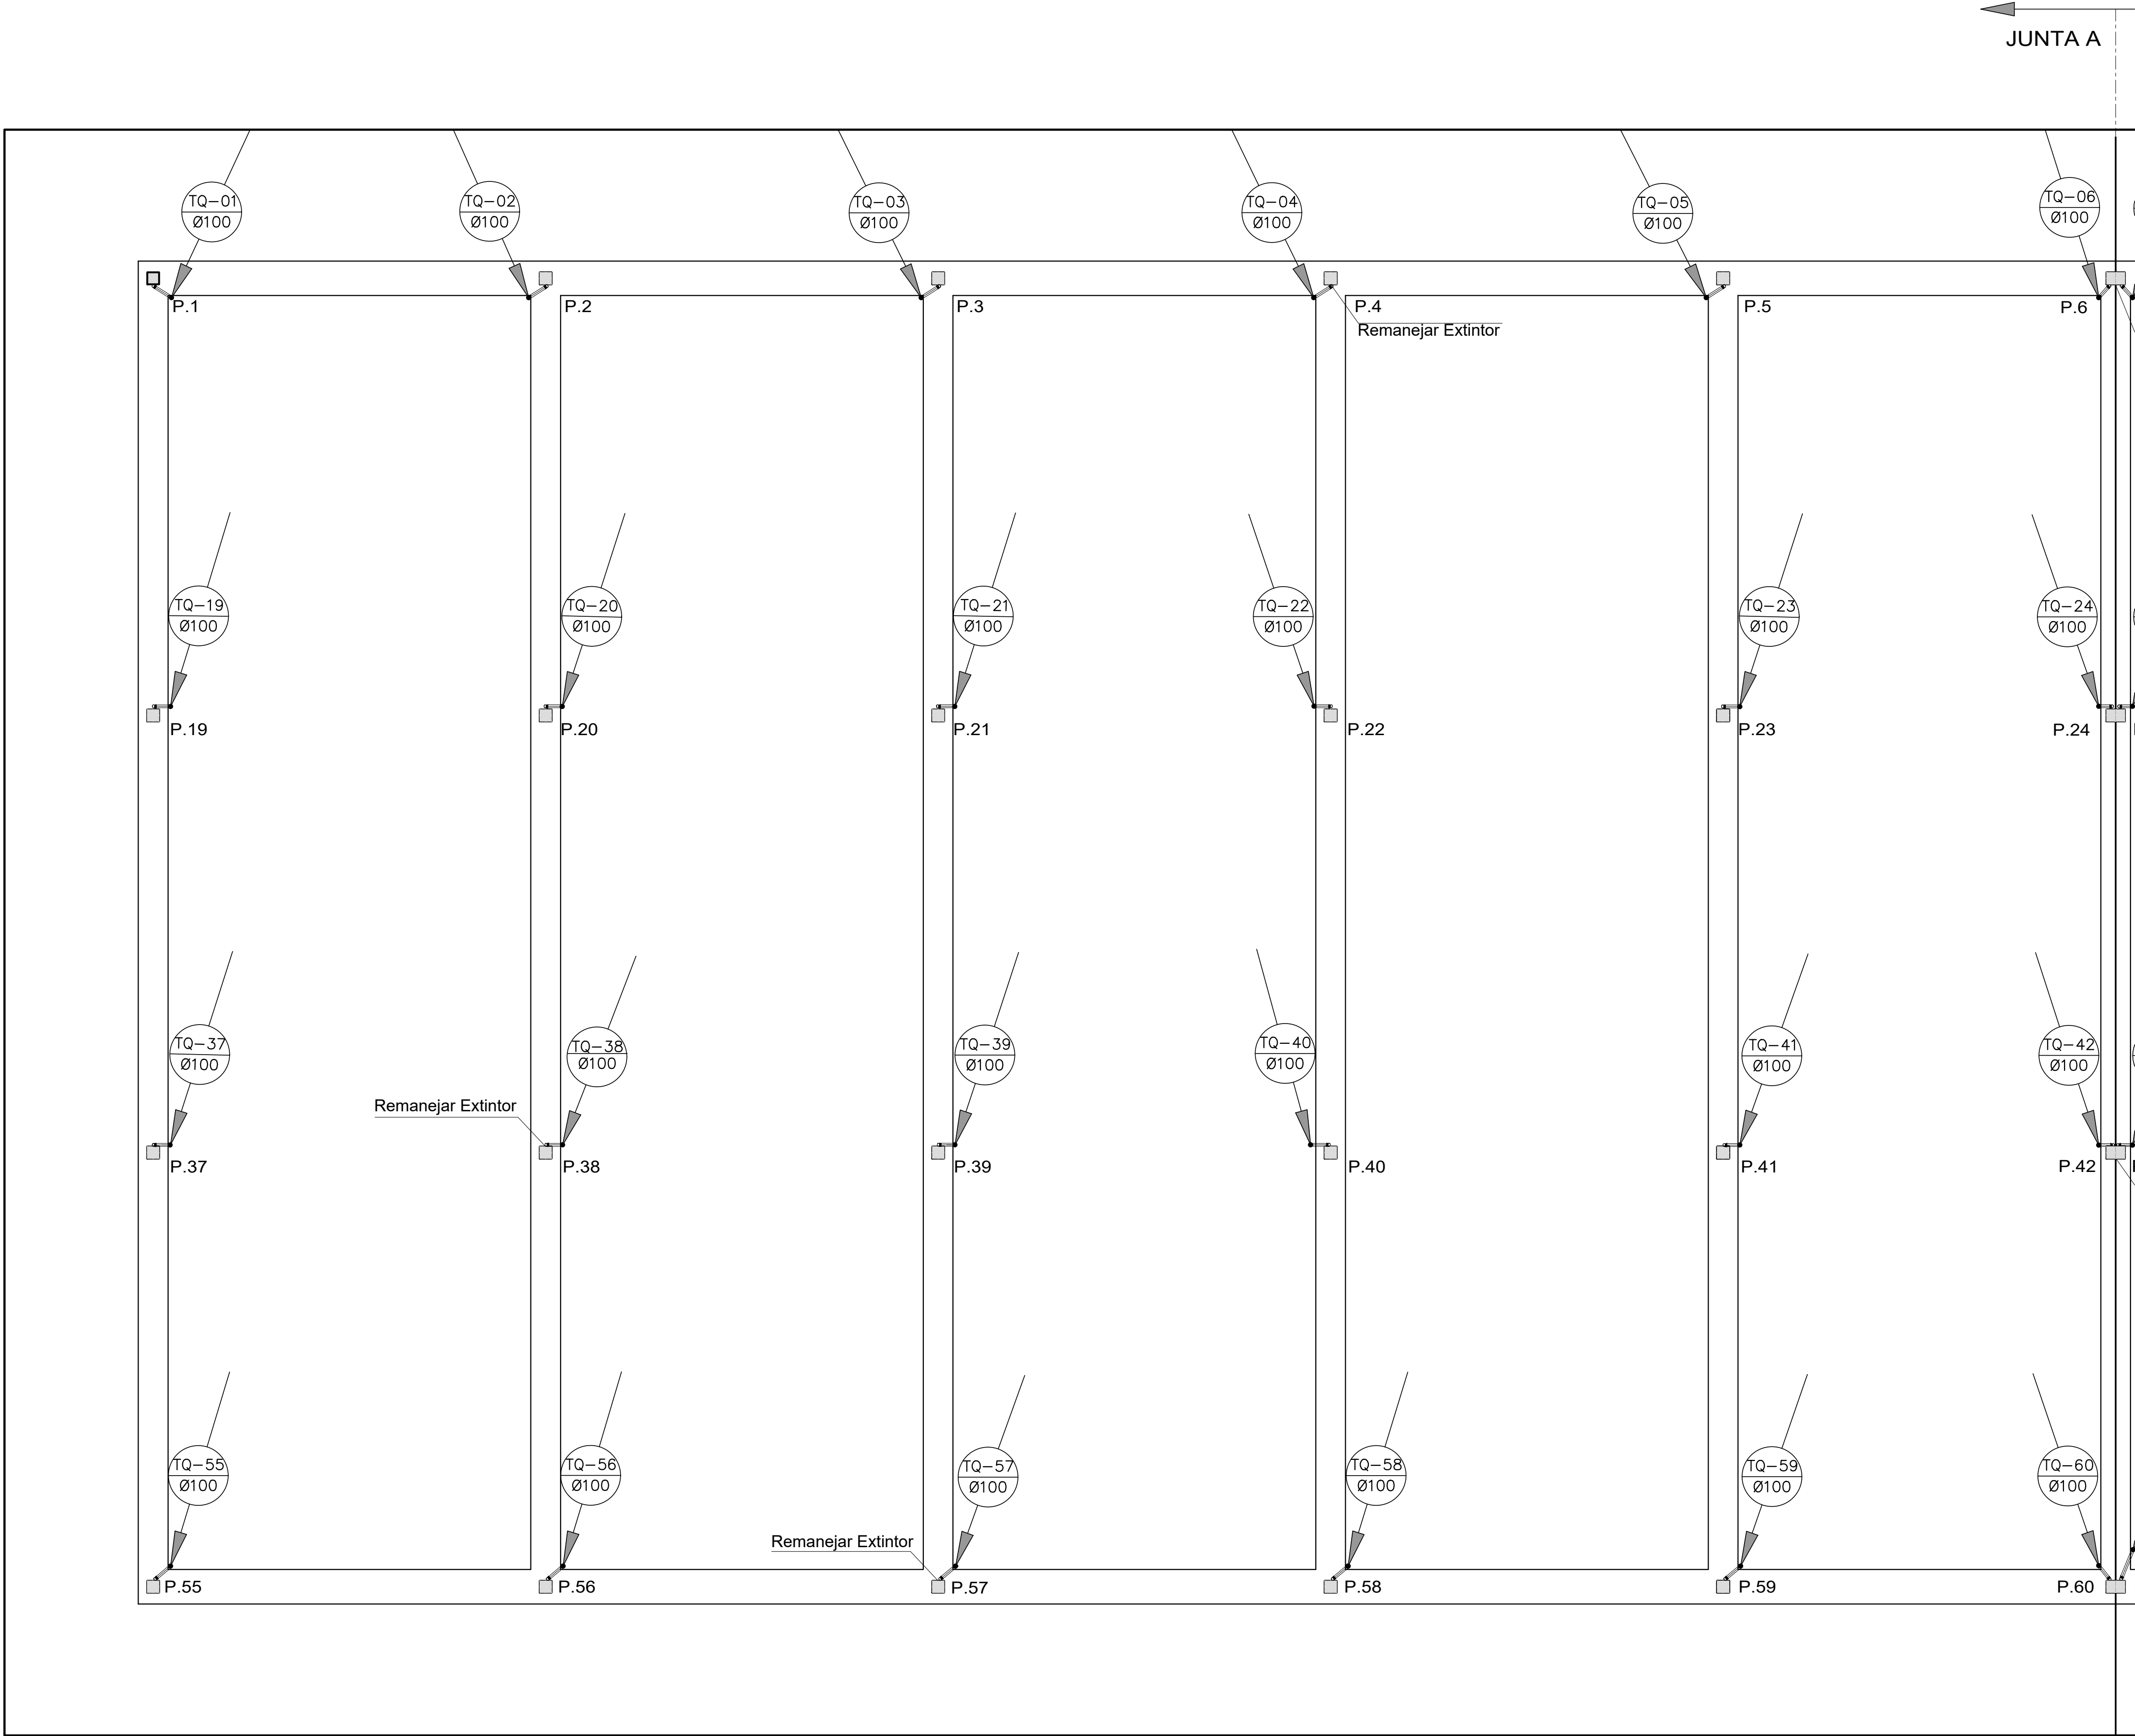

GARAGEM DOS DEPUTADOS - DESCIDAS HAP - JUNTA A
Escala 1:125

NOTA :
OBSERVAR AS REGRAS E CONDIÇÕES ESTABELECIDAS NO CADERNO DE ESPECIFICAÇÕES TÉCNICAS E NO MEMORIAL DESCRITIVO.

4			
3			
2			
1			
0			
Nº	DESCRIÇÃO	DATA REVISÃO	VISTO APROVAÇÃO RESPONSÁVEL

CÂMARA DOS DEPUTADOS

Local:
ANEXO-IV: GARAGEM DOS DEPUTADOS

Assunto:
DRENAGEM PLUVIAL - COBERTURA

Descrição da folha:
PLANTA TUBOS DE QUEDA - 1ª PARTE

Depto/Coord/Seção:
DETEC/COENG/SEPS

Composição Gráfica:
DEBORA SOUZA
ANA CARNEIRO / ABEL PEREIRA

Responsável:
RODRIGO DE SA ARRAS
CREA: 12.39110-DF

Data Emissão:
24/04/2019

Especialidade do projeto:
HAP


Etapa do projeto:
BÁSICO

Especialidade:
HAP

Folha:
4/12

Escala:
INDICADA

H:\PROJETOS\01-COMPLEXO_PRINCIPAL\ANEXO_4-ESTACIONAMENTO\02-CIVIS-Memória de Projeto\ANEXOIV_GARAGEM_IMP_4_12_R00_COB_TUBO_DE_QUEDA_1PARTE.dwg

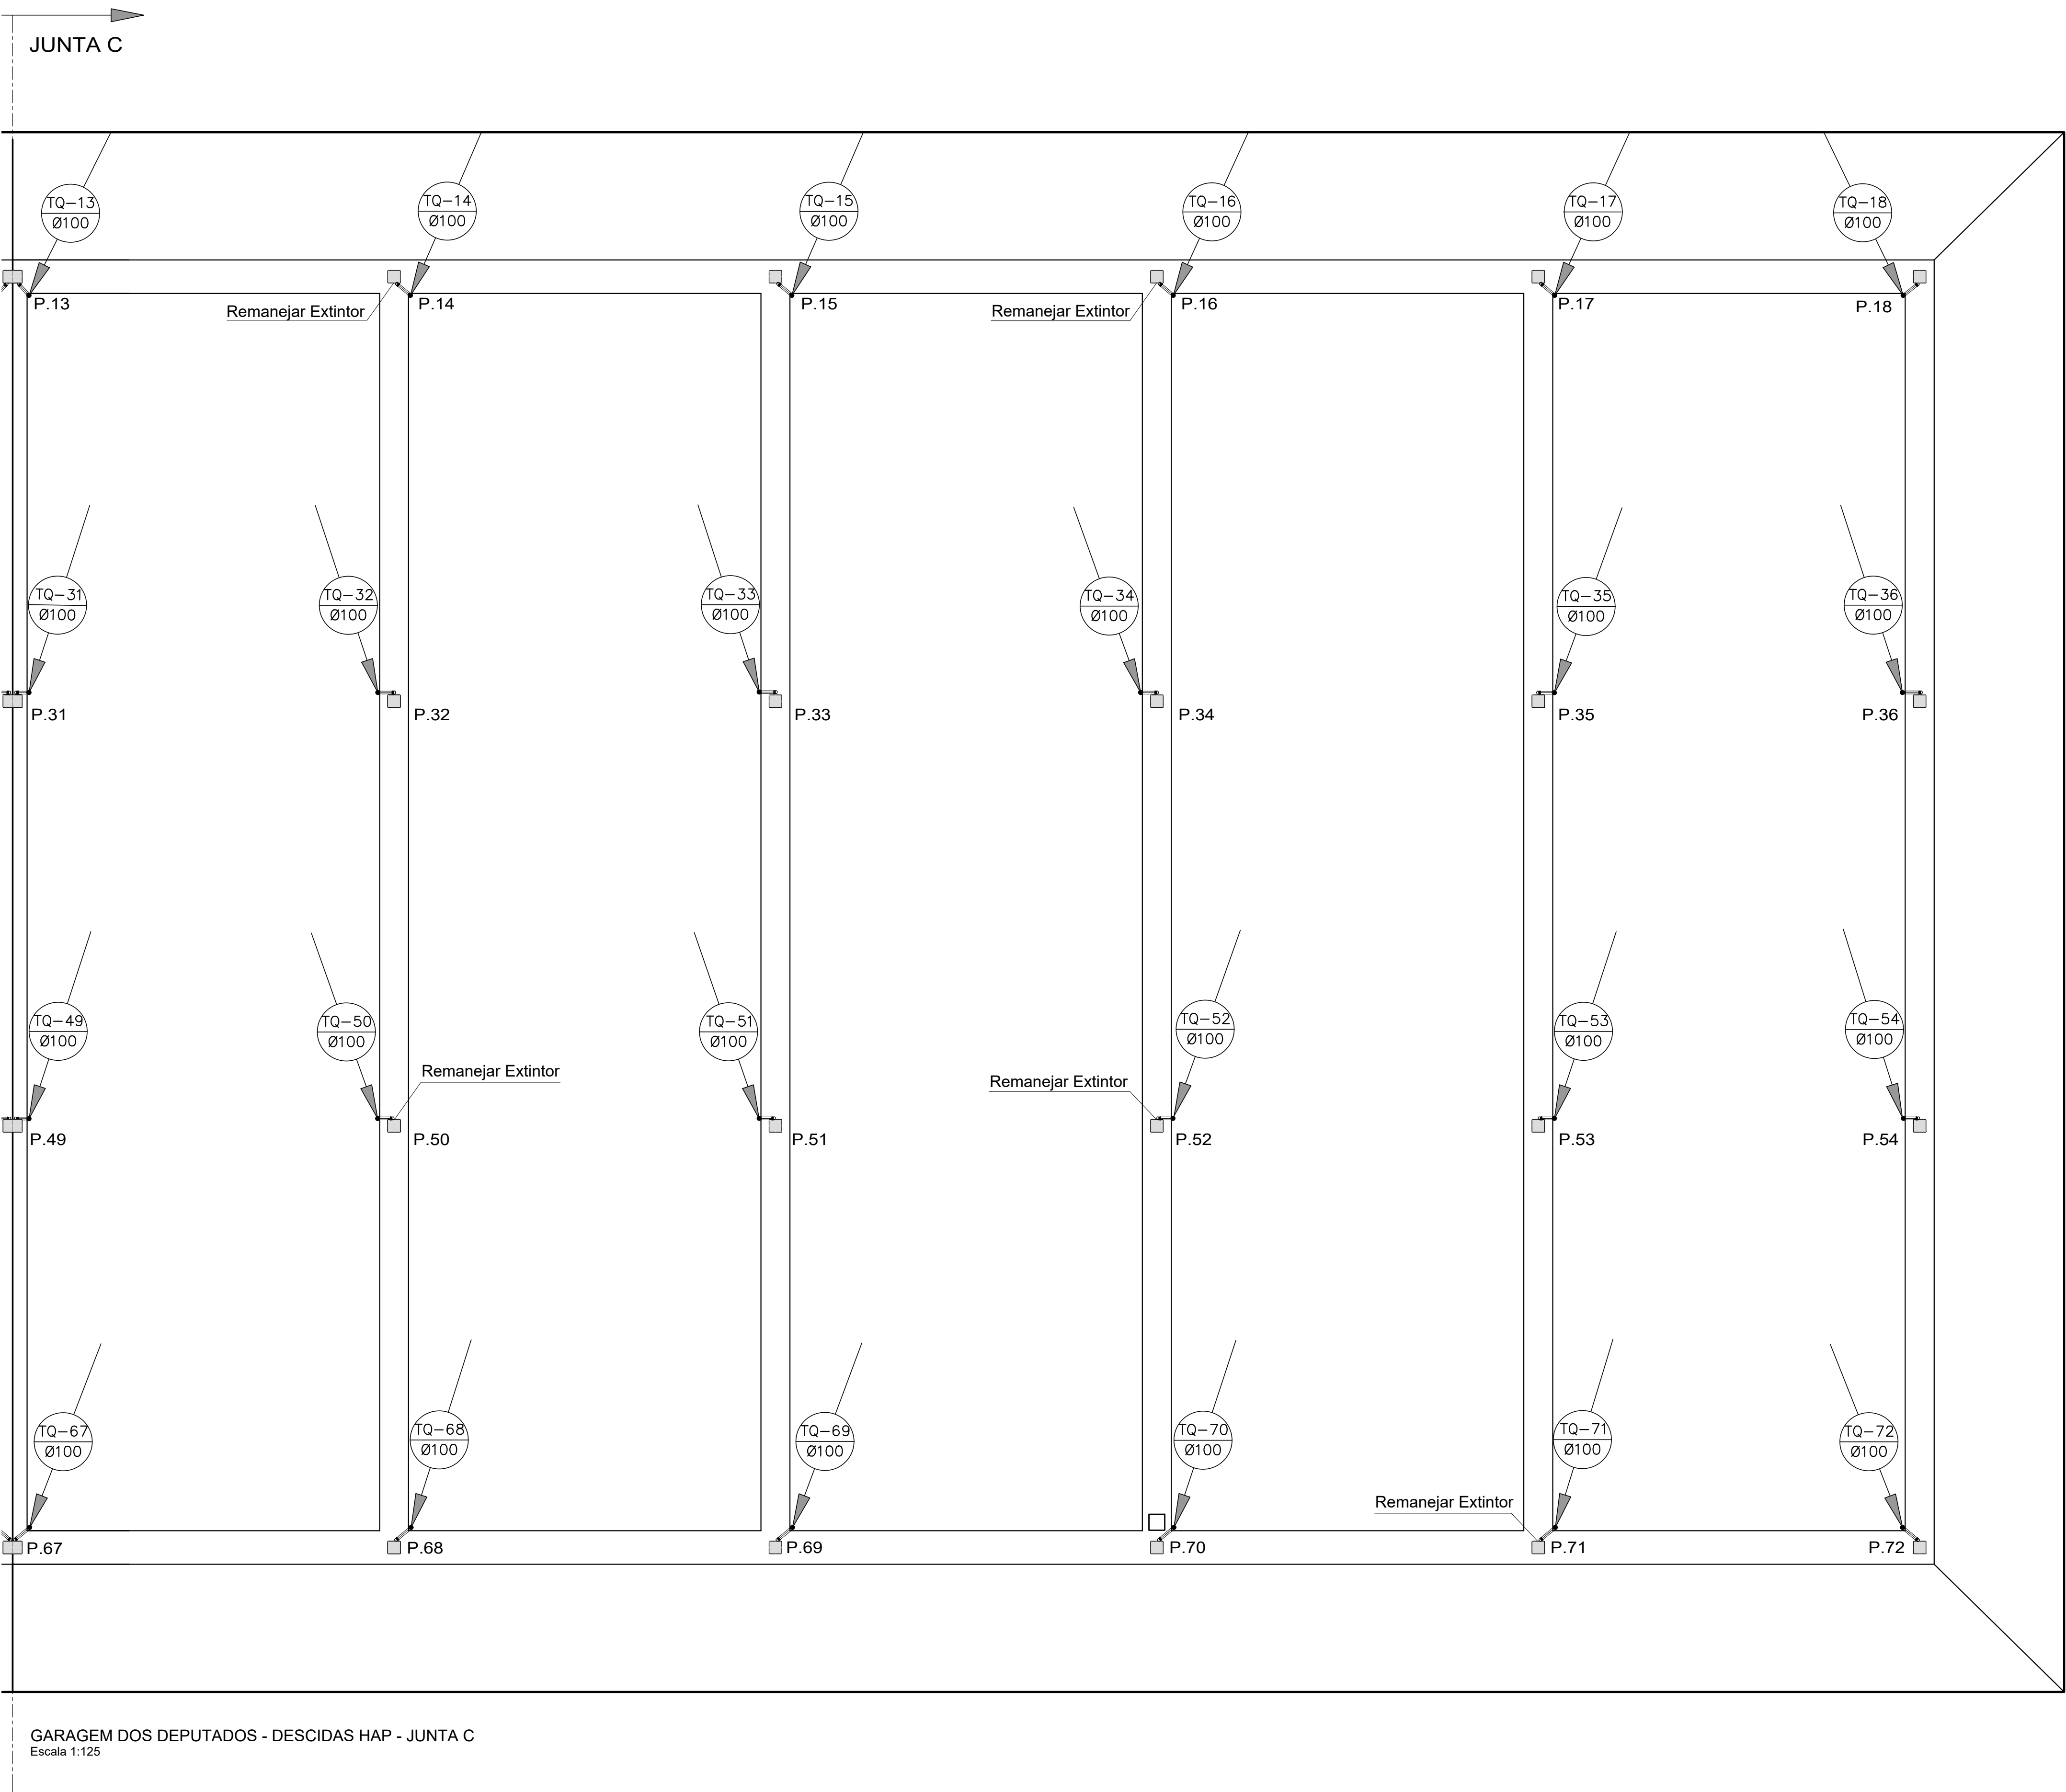

NOTA :

OBSERVAR AS REGRAS E CONDIÇÕES ESTABELECIDAS NO CADERNO DE ESPECIFICAÇÕES TÉCNICAS E NO MEMORIAL DESCRITIVO.

4			
3			
2			
1			
0			
Nº	DESCRIÇÃO	DATA REVISÃO	VISTO APROVAÇÃO RESPONSÁVEL

CÂMARA DOS DEPUTADOS

Local:
ANEXO-IV: GARAGEM DOS DEPUTADOS

Assunto:
DRENAGEM PLUVIAL - COBERTURA

Especialidade do projeto:
HAP

Etapa do projeto:
BÁSICO

Descrição da folha:
PLANTA TUBOS DE QUEDA - 3ª PARTE

Depto/Coord/Seção:
DETEC/COENG/SEPS

Composição Gráfica:
DEBORA SOUZA
ANA CARNEIRO / ABEL PEREIRA

Responsável:
RODRIGO DE SA ARRAS
CREA: 12.39110-DF

Especialidade:
HAP

Folha:
6/12


Escala:
INDICADA

Data Emissão:
24/04/2019

H:\PROJETOS\COMPLEXO_PRINCIPAL\ANEXO_4\ESTACIONAMENTO\T02-CIV03-Memória de Projeto\ANEXOIV_GARAGEM_IMP_8_12_R00_COB_TUBO_DE_QUEDA_3PARTE.dwg

Etapa 1

JUNTA A

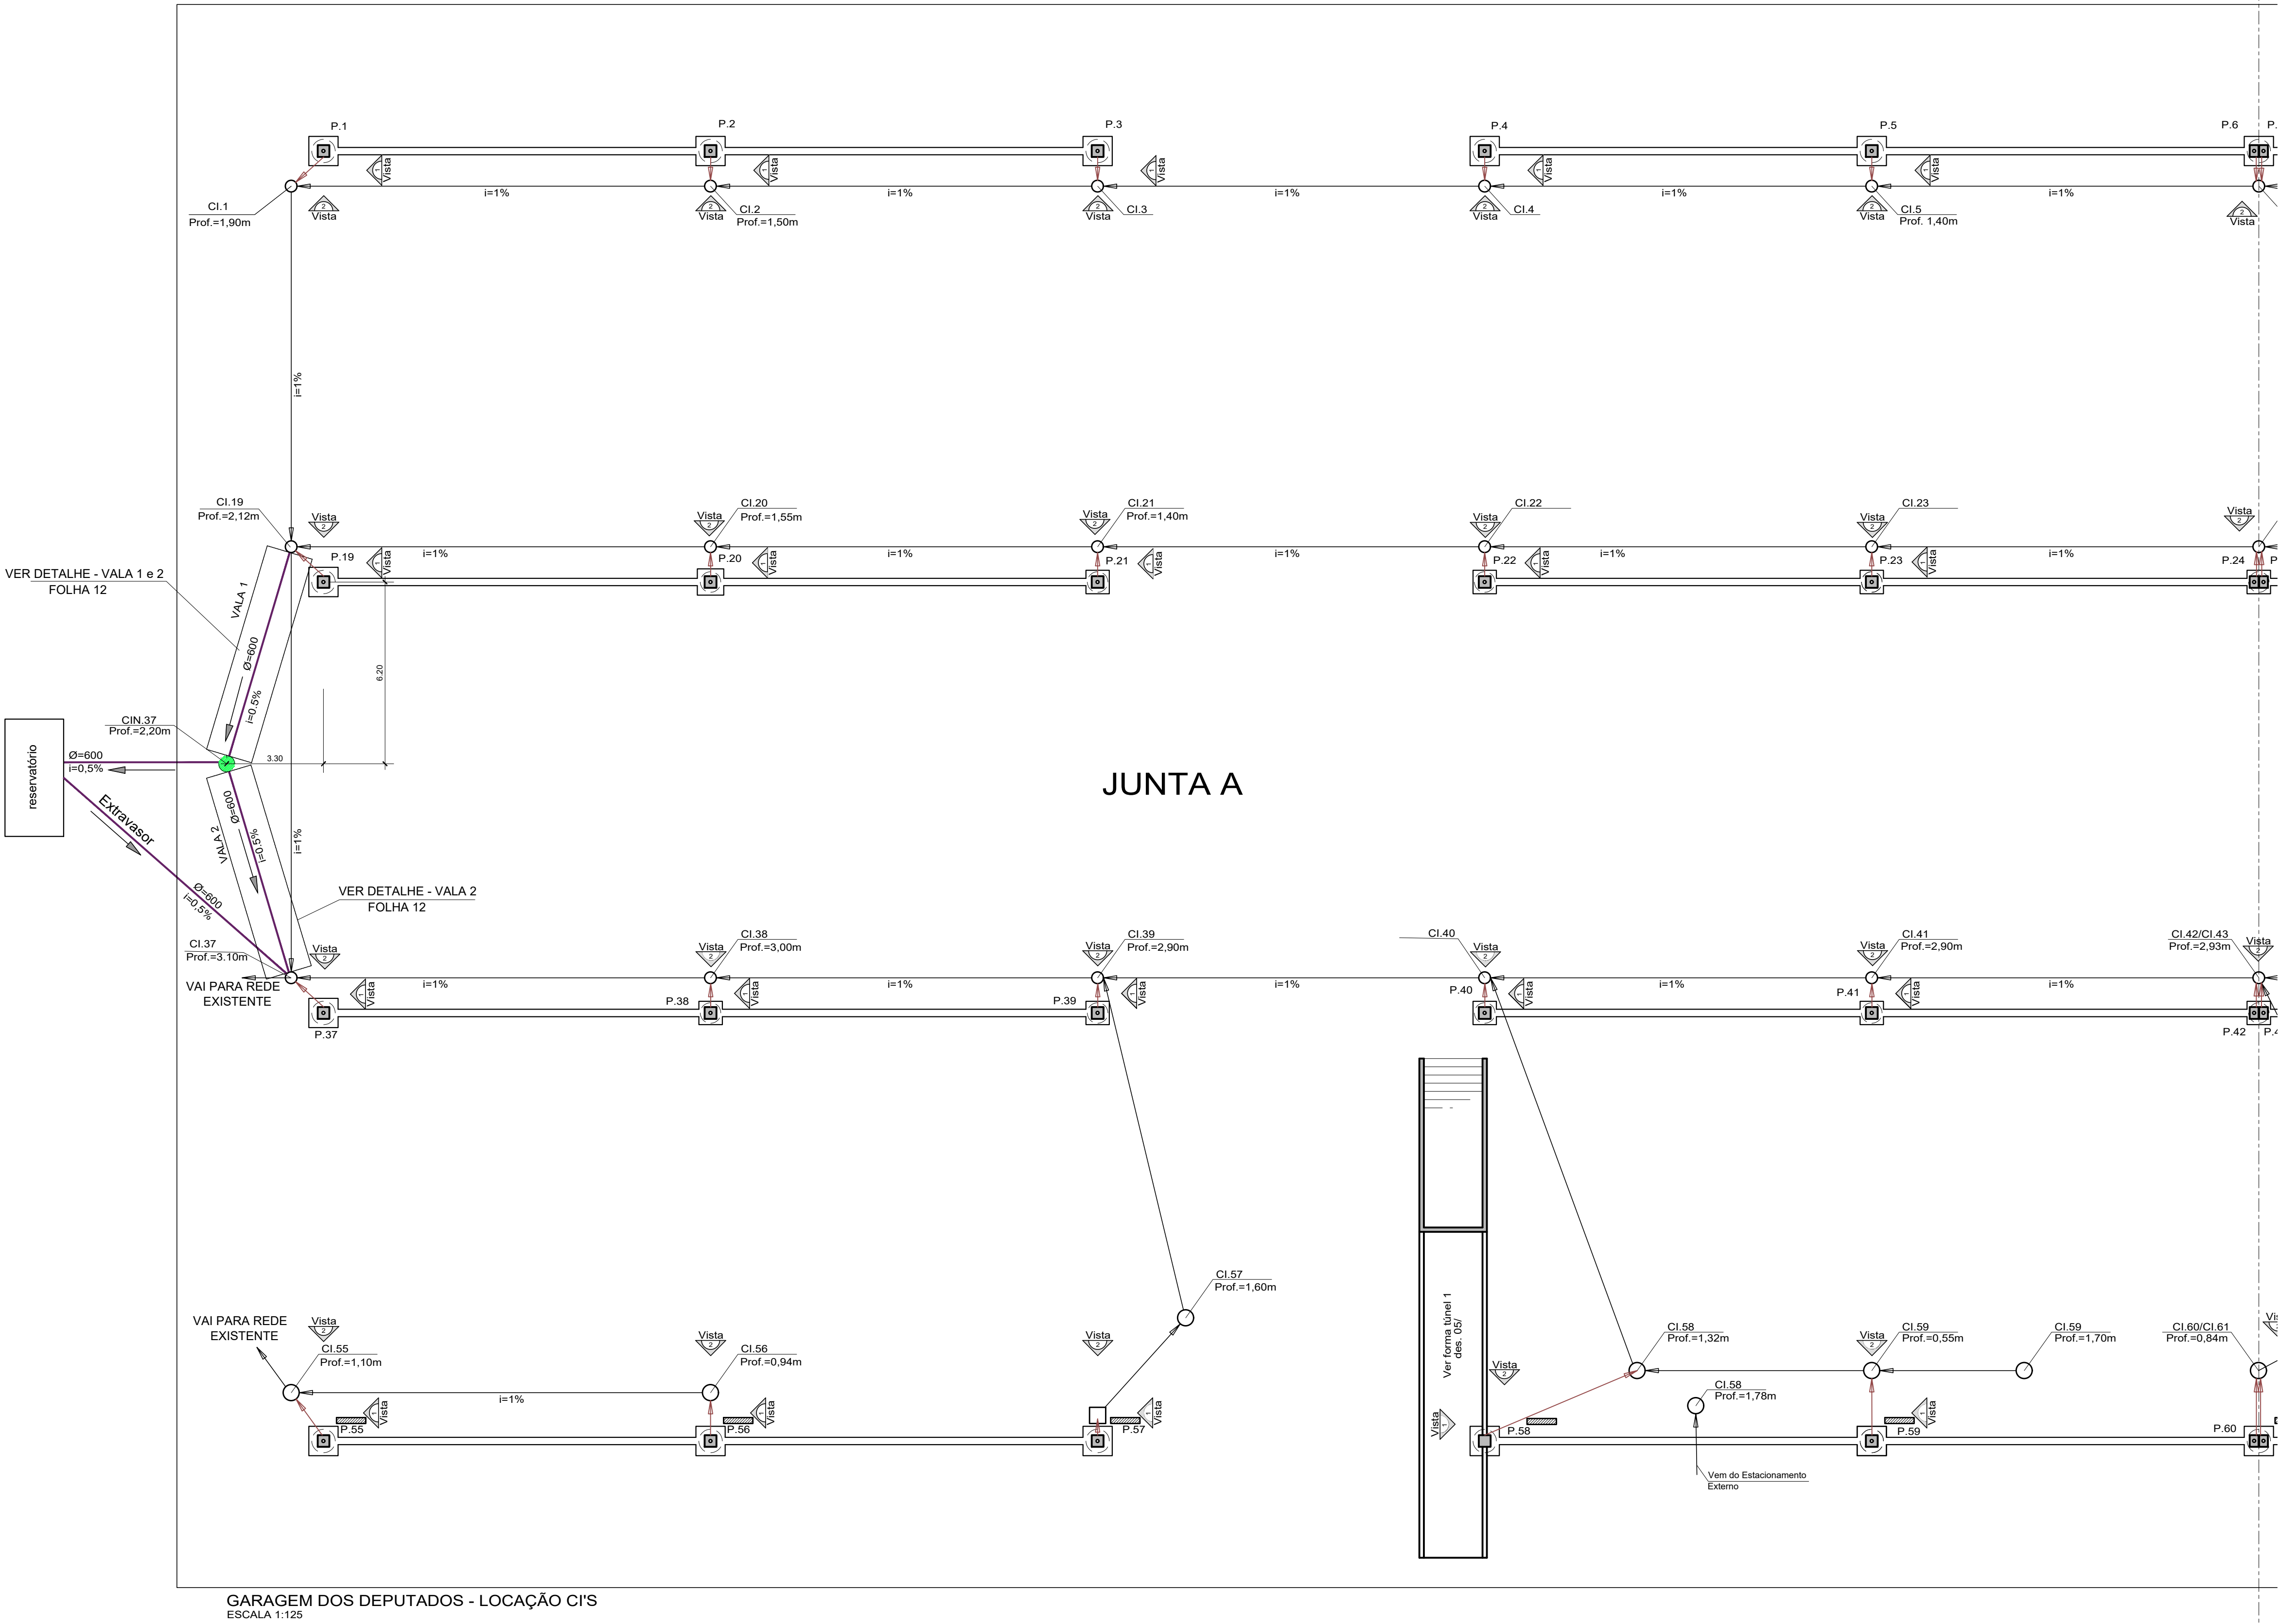

GARAGEM DOS DEPUTADOS - LOCAÇÃO CIs
ESCALA 1:125


LEGENDA	
	Caixa de Inspeção Nova - construir
	Caixa de Inspeção Existente
	Grelhas Existente
	Tubulação a construir rede nova - Ø400
	Tubulação a construir rede nova - Ø100
	Tubulação a demolir / interditar
	Rede existente
	Instalação futura
	Área de captação de águas para reuso

NOTA :

OBSERVAR AS REGRAS E CONDIÇÕES ESTABECIDAS NO
CADERNO DE ESPECIFICAÇÕES TÉCNICAS E NO MEMORIAL
DESCRIPTIVO.

4			
3			
2			
1			
0			
Nº	DESCRIÇÃO	DATA REVISÃO	VISTO APROVAÇÃO RESPONSÁVEL

CÂMARA DOS DEPUTADOS			
Local: ANEXO-IV: GARAGEM DOS DEPUTADOS			
Assunto: DRENAGEM PLUVIAL - PAVIMENTO TÉRREO			
Especialidade do projeto: HAP	Etapas do projeto: BÁSICO	Especialidade: HAP	Folha: 7/12
Descrição da folha: LOCAÇÃO DAS CIs - 1ª PARTE			INDICADA
Depto/Coord/Seção: DETEC/COORD/SEPES	Composição Gráfica: DEBORA SOUZA ANA CARNEIRO / ABEL PEREIRA	Responsável: RODRIGO DE SA ARRAIS CREA: 12.39110-DF	Data Emissão: 24/04/2019
H:\PROJETOS\01-COMPLEXO_PRINCIPAL\ANEXO_IV-ESTACIONAMENTO\02-CIV03-Memória de Projeto\ANEXO-IV-GARAGEM_IMP_7_12_R00_TER_LOCAÇÃO_CI_1PARTE.dwg			

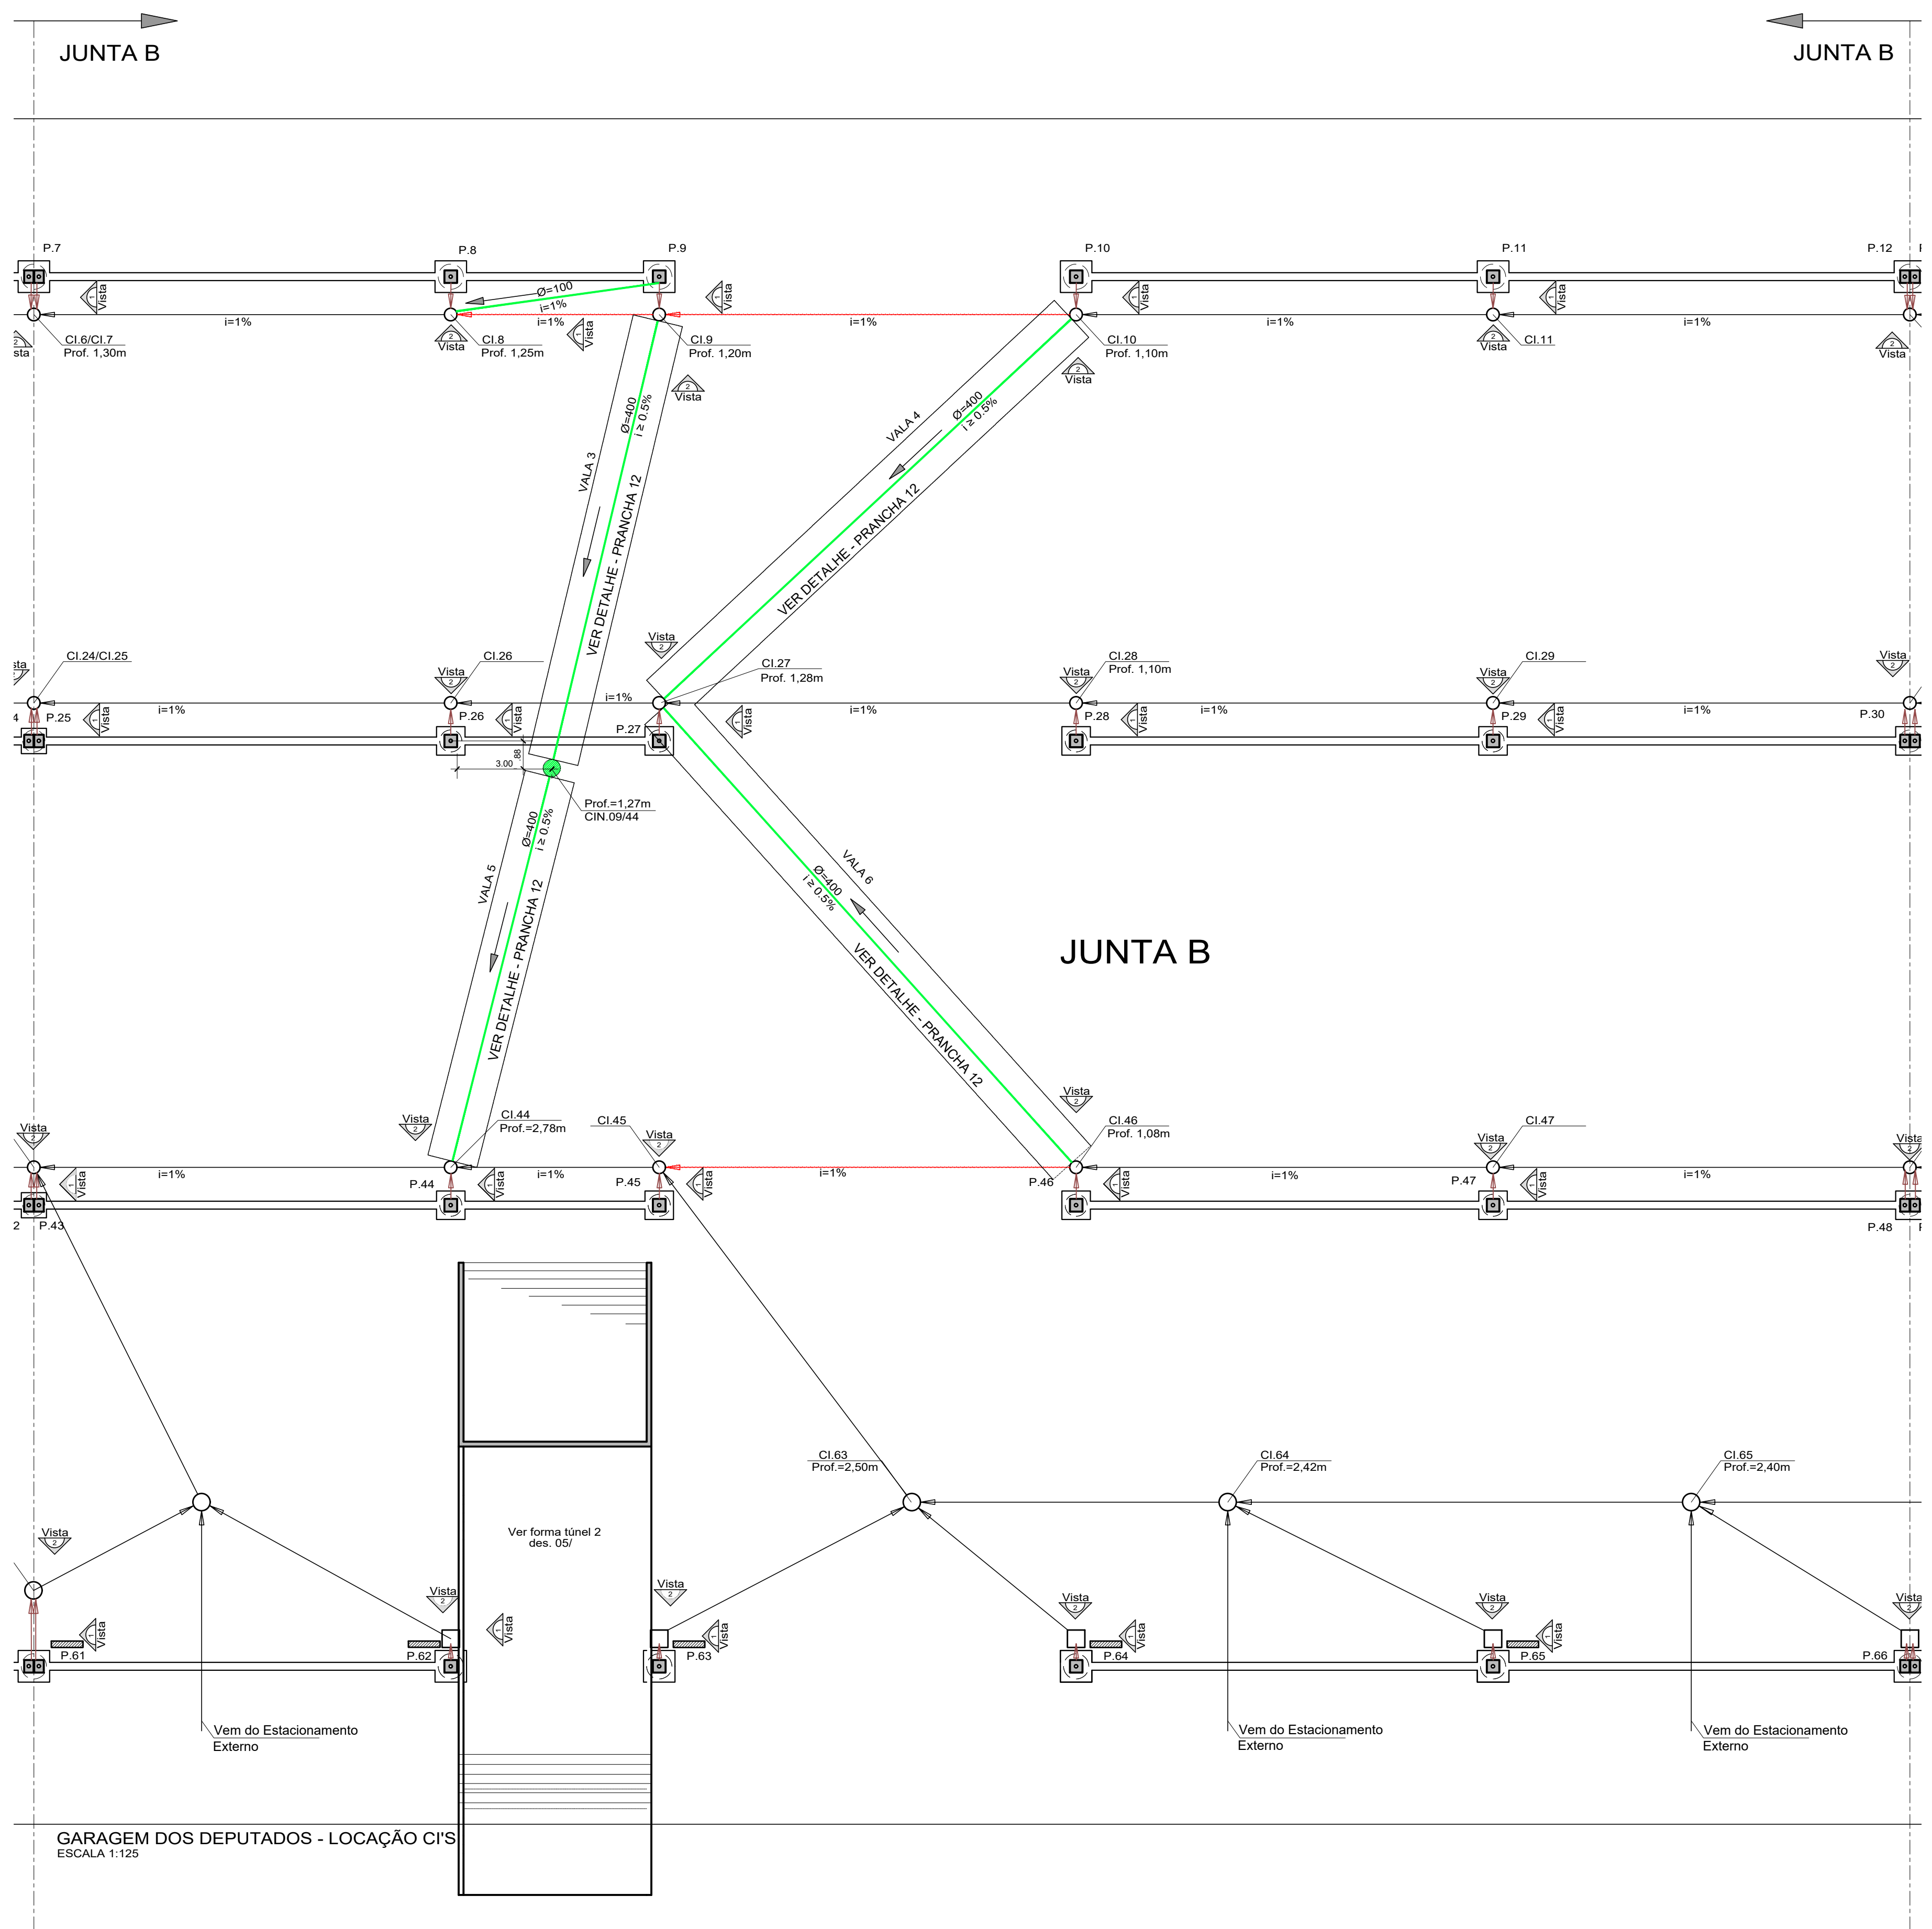

LEGENDA	
	CIN. Caixa de Inspeção Nova - construir
	Caixa de Inspeção Existente
	Grelhas Existentes
	Tubulação a construir rede nova - Ø400
	Tubulação a construir rede nova - Ø100
	Tubulação a demolir / interditar
	Rede existente
	Instalação futura
	Área de captação de águas para reuso

NOTA :

OBSERVAR AS REGRAS E CONDIÇÕES ESTABELECIDAS NO CADERNO DE ESPECIFICAÇÕES TÉCNICAS E NO MEMORIAL DESCRITIVO.

4			
3			
2			
1			
0			
Nº	DESCRIÇÃO	DATA REVISÃO	VISTO APROVAÇÃO RESPONSÁVEL

CÂMARA DOS DEPUTADOS

Local: ANEXO-IV: GARAGEM DOS DEPUTADOS

Assunto: DRENAGEM PLUVIAL - PAVIMENTO TÉRREO

Especialidade do projeto: HAP

Etapa do projeto: BÁSICO

Descrição da folha: LOCAÇÃO DAS CIs - 2ª PARTE

Depto/Coord/Seção: DETEC/COORD/SEDES

Composição Gráfica: DEBORA SOUZA ANA CARNEIRO / ABEL PEREIRA

Responsável: RODRIGO DE SA ARRAS CREA: 12.39110-DF

Data Emissão: 24/04/2019

HAP

8/12

INDICADA

24/04/2019