


01 Anexo 2 - Subsolo - Armários - Planta Baixa
escala: 1:250 unidade: metro

AM1 Armários de aço com duas portas com venezianas de correr de 1,00m cada e prateleiras de altura ajustável, dimensões: 2,00m x 0,775m x 2,28m (largura x profundidade x altura).
Total: 25 unidades


AM2 Armários de aço (canto) com duas portas com venezianas de correr de 1,025m cada e prateleiras de altura ajustável, dimensões: 2,05m x 0,775m x 2,28m (largura x profundidade x altura).
Total: 2 unidades

Total de armários com portas de correr: 27 módulos de aprox. 2,00m

AM3 Área para armários de aço tipo roupeiro (provenientes de aquisição e remanejamento de existentes).
Total: 7 módulos de 2,00m

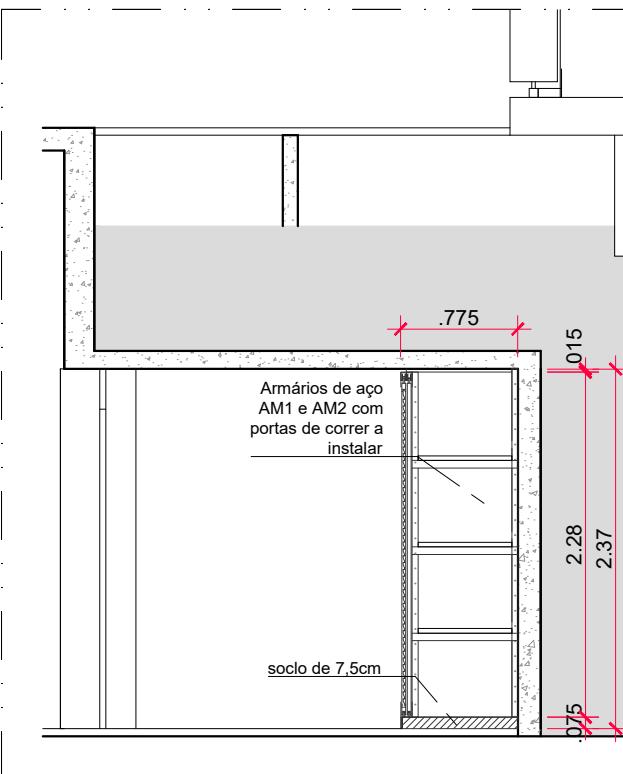

02 Armários - Corte Típico
escala: 1:50 unidade: metro

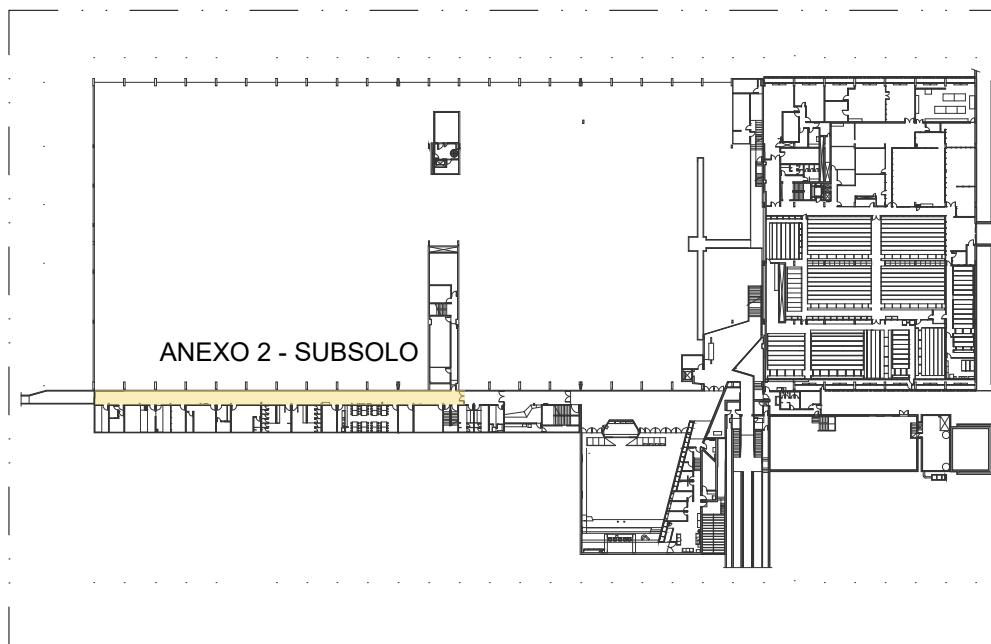

03 Situação
escala: 1:1500 unidade: