

RESUMO DE INTERVENÇÕES

1. Instalação de película antivandalismo, conforme procedimento detalhado nas especificações do edital.

2. Área total de vidro para instalação de película antivandalismo 126m², valor correspondente à área final da película instalada, não sendo computadas as perdas decorrentes do processo de instalação.

3. Antes da instalação da película deverá ser removida a película existente atualmente nos vidros.

NOTAS


1. Medidas e quantitativos sujeitos à conferência no local.

2. Cotas em metros ou centímetros, conforme indicação.

LEGENDA

Película antivandalismo GF Clear 1,8 mil, marca Avery Dennison® GCL SR PGB Clear, marca Llumar ou outra similar desde que comprovadas as características técnicas mínimas detalhadas no edital.


A largura mínima da película deverá ser de 1,8m. Só será aceita uma emenda por vidro, e apenas nas fôntas duas dimensões excedam a largura da película.

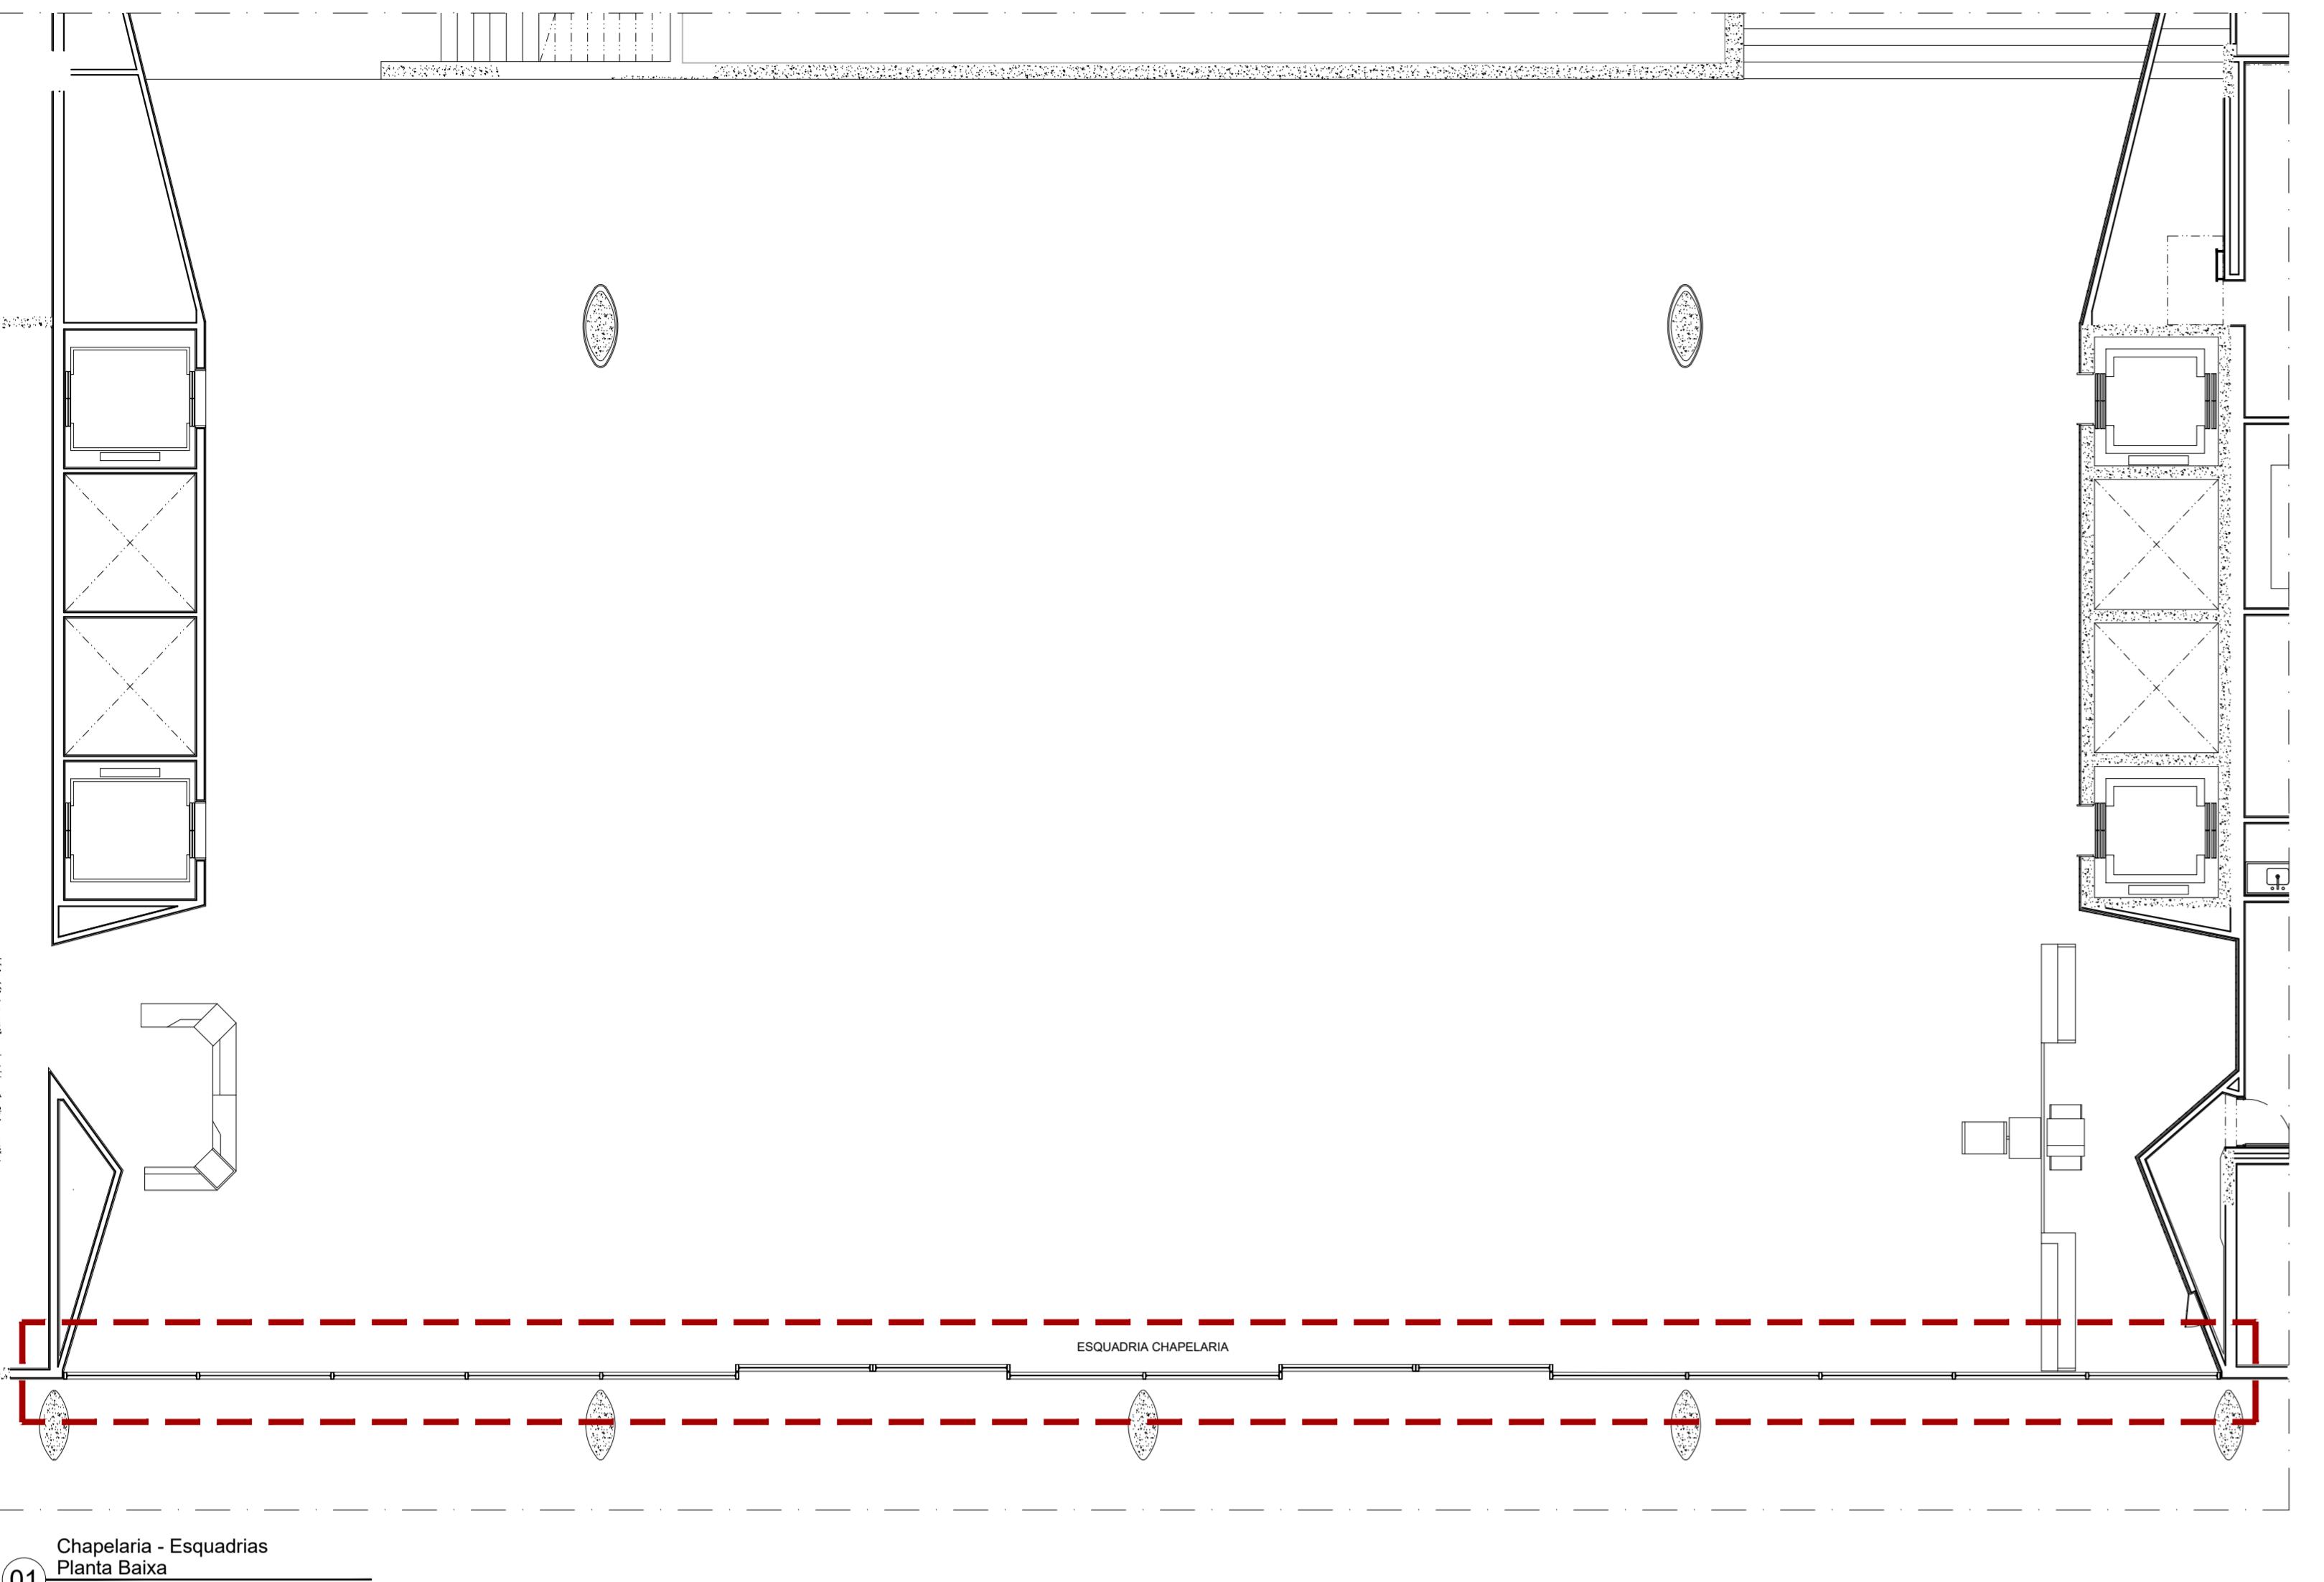


01 Chapelaria - Esquadrias
Planta Baixa
escala: 1:100
unidade: centímetro




05 Esquadria Corte A
06 Esquadria Corte B
escala: 1:50
unidade: centímetro

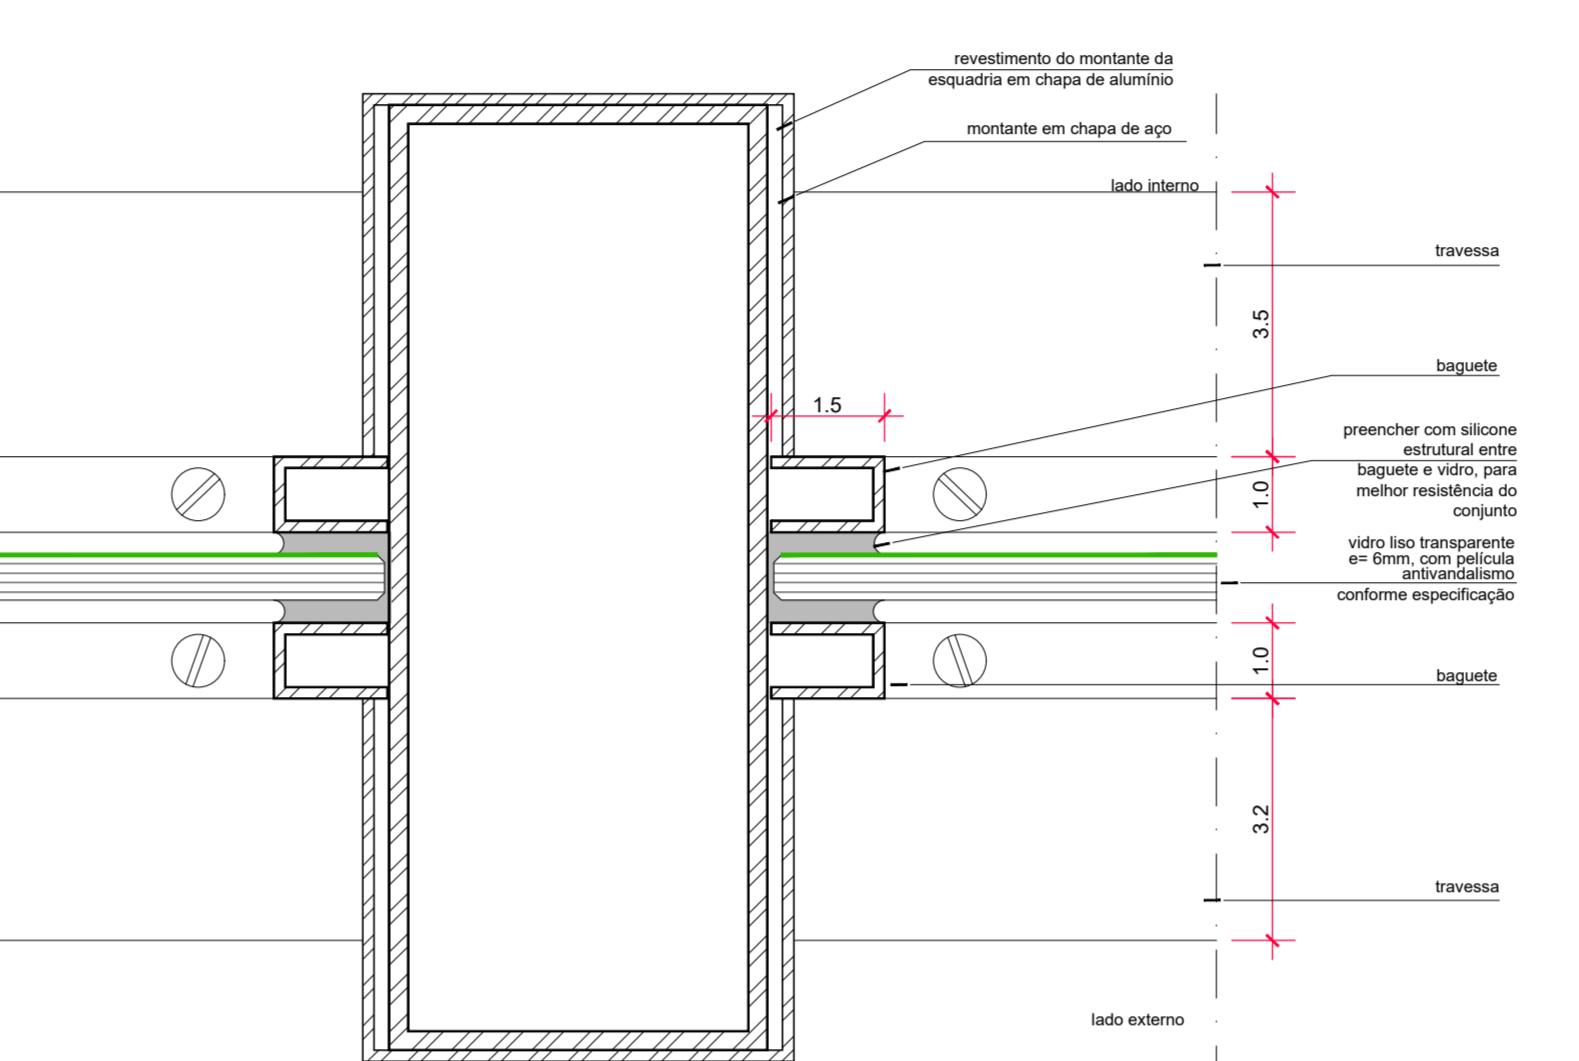


07 Vidro c/película antivandalismo
escala: 1:1
unidade: centímetros

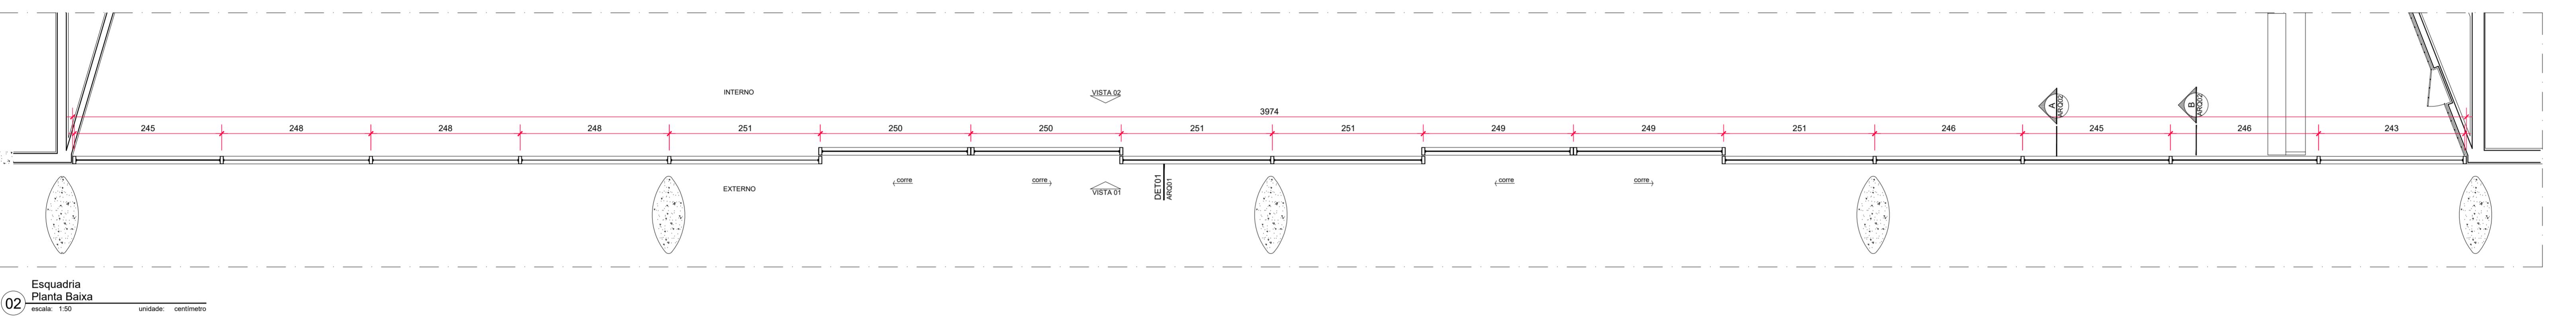


02 Chapelaria - Esquadria
Planta Baixa
escala: 1:50
unidade: centímetro

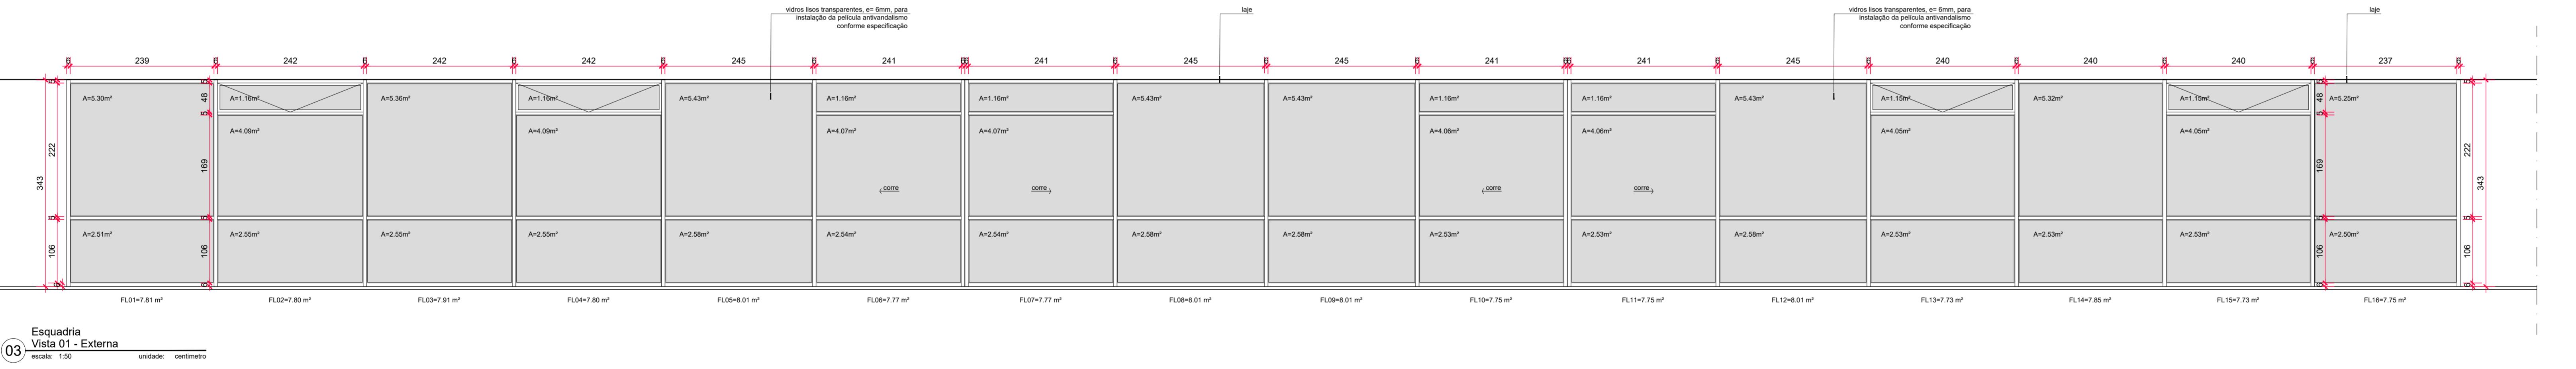


03 Chapelaria - Esquadria
Planta Baixa - Externa
escala: 1:50
unidade: centímetro

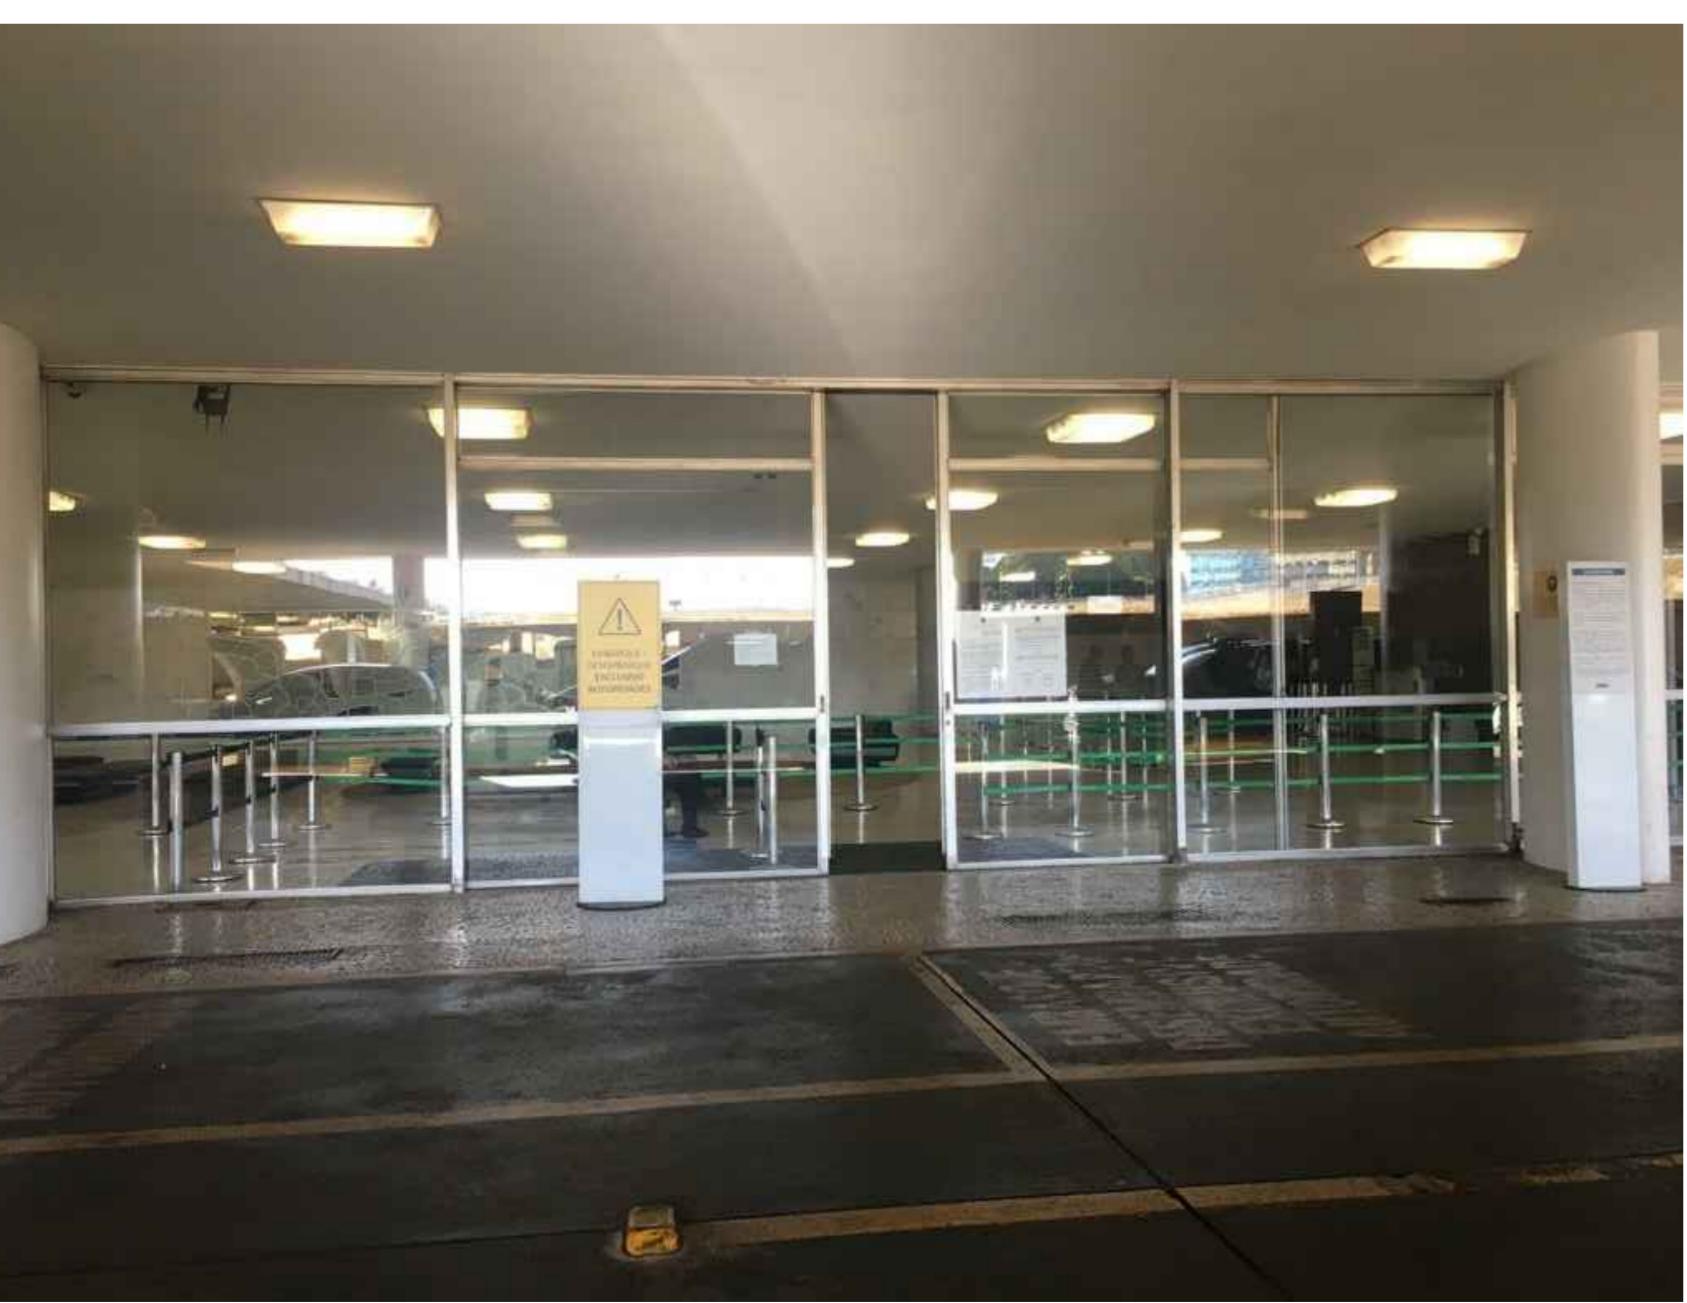


09 Chapelaria - Esquadria
Foto Fachada
escala: 1:50
unidade: centímetro

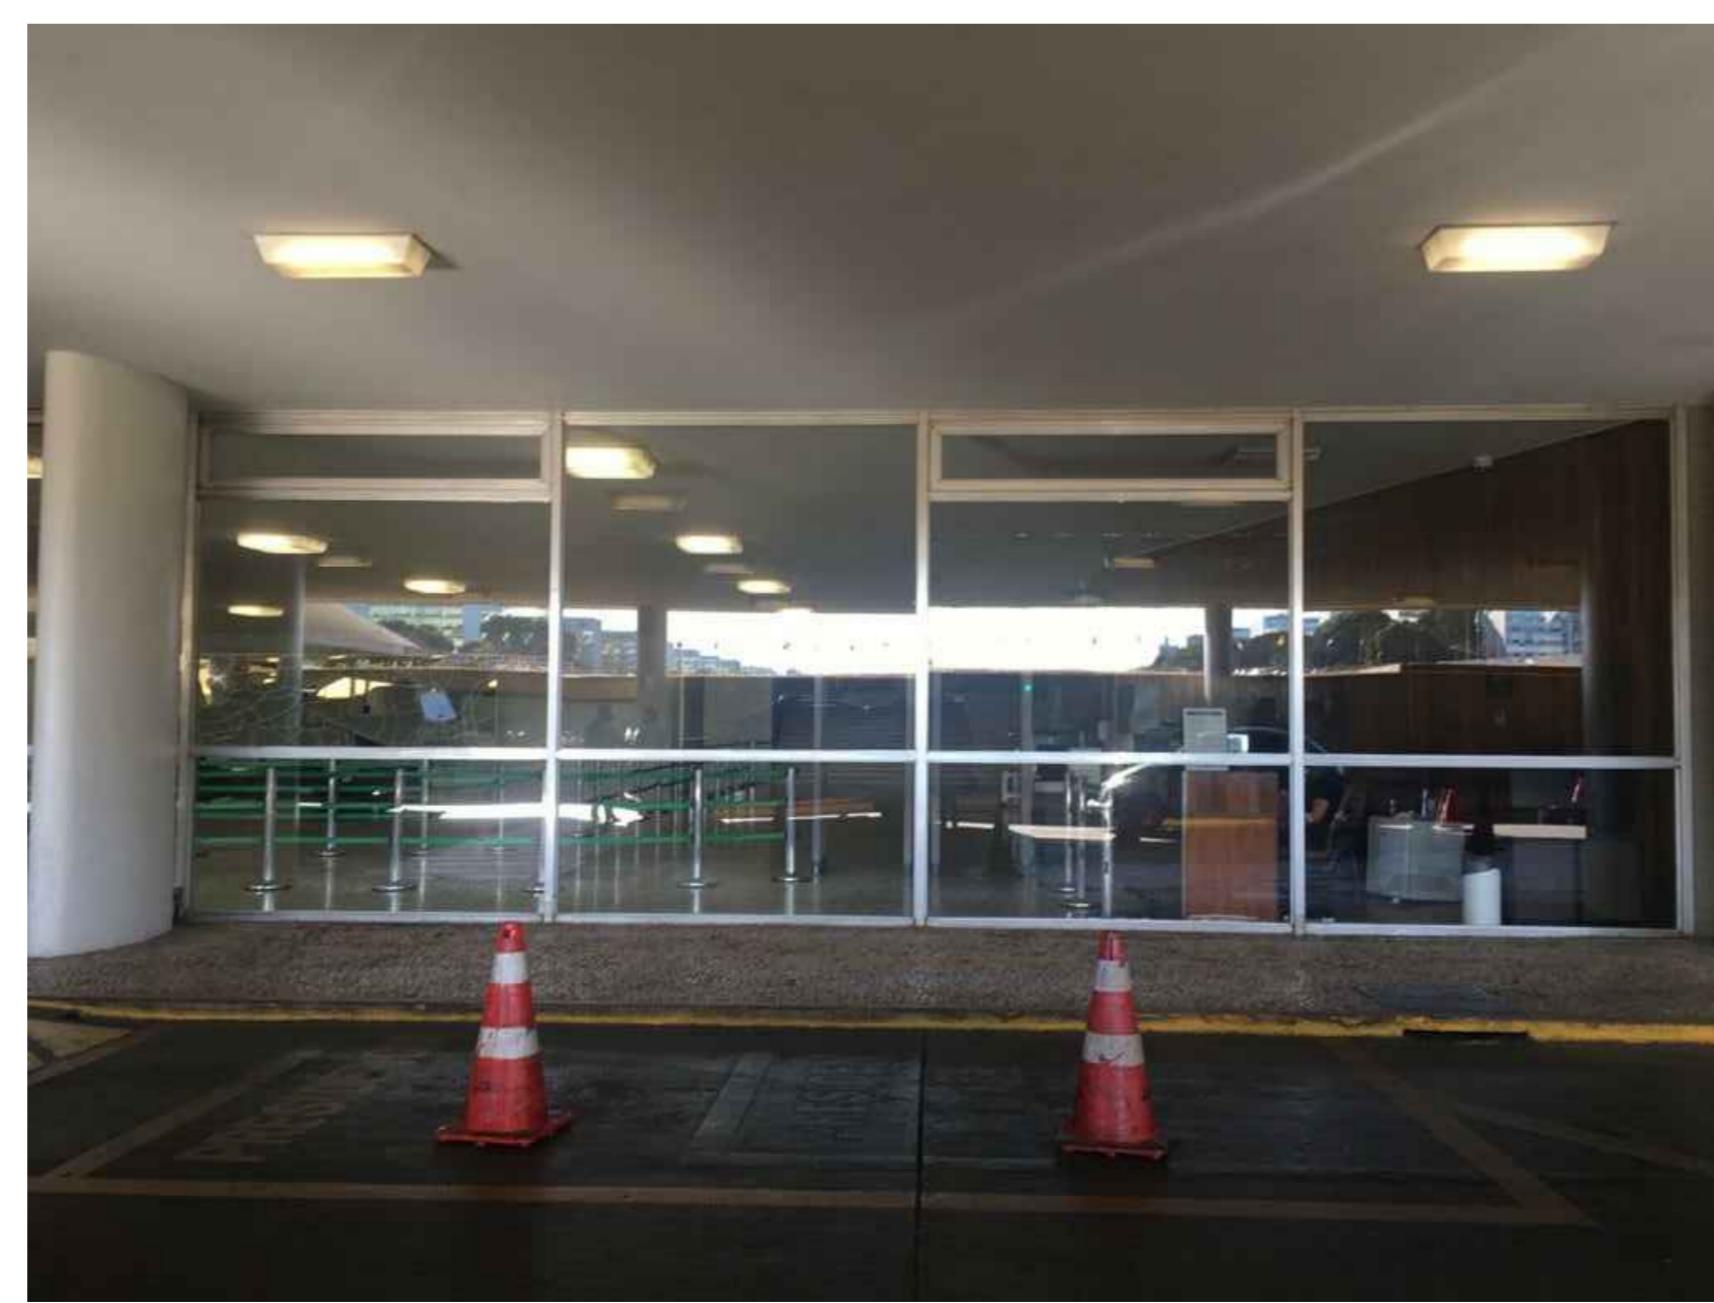

09 Chapelaria - Esquadria
Foto Fachada
escala: 1:50
unidade: centímetro

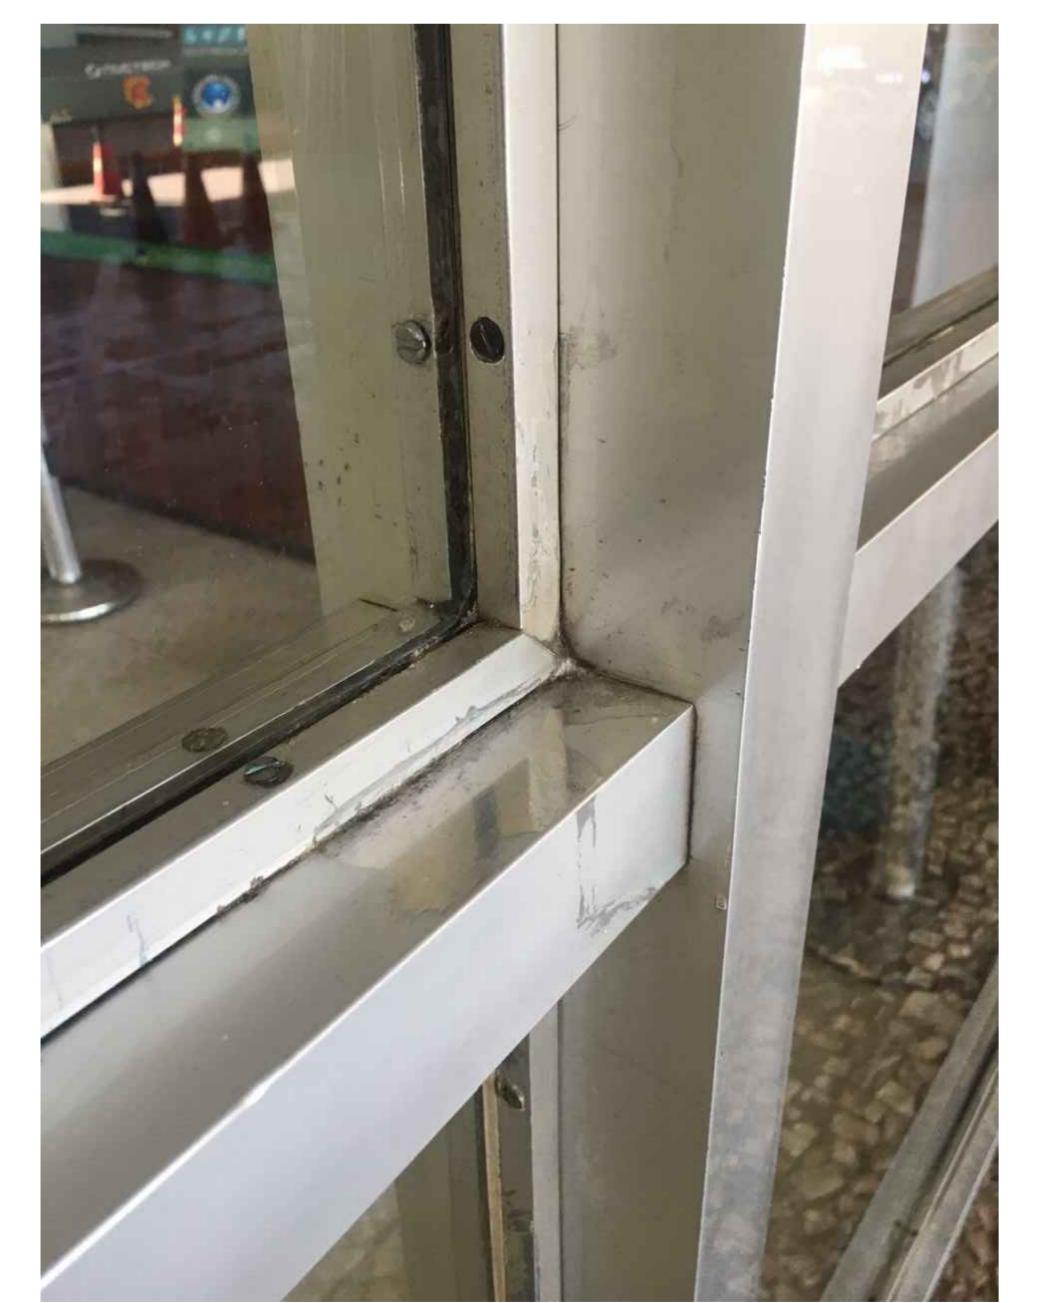

09 Chapelaria - Esquadria
Foto Detalhe
escala: 1:50
unidade: centímetro

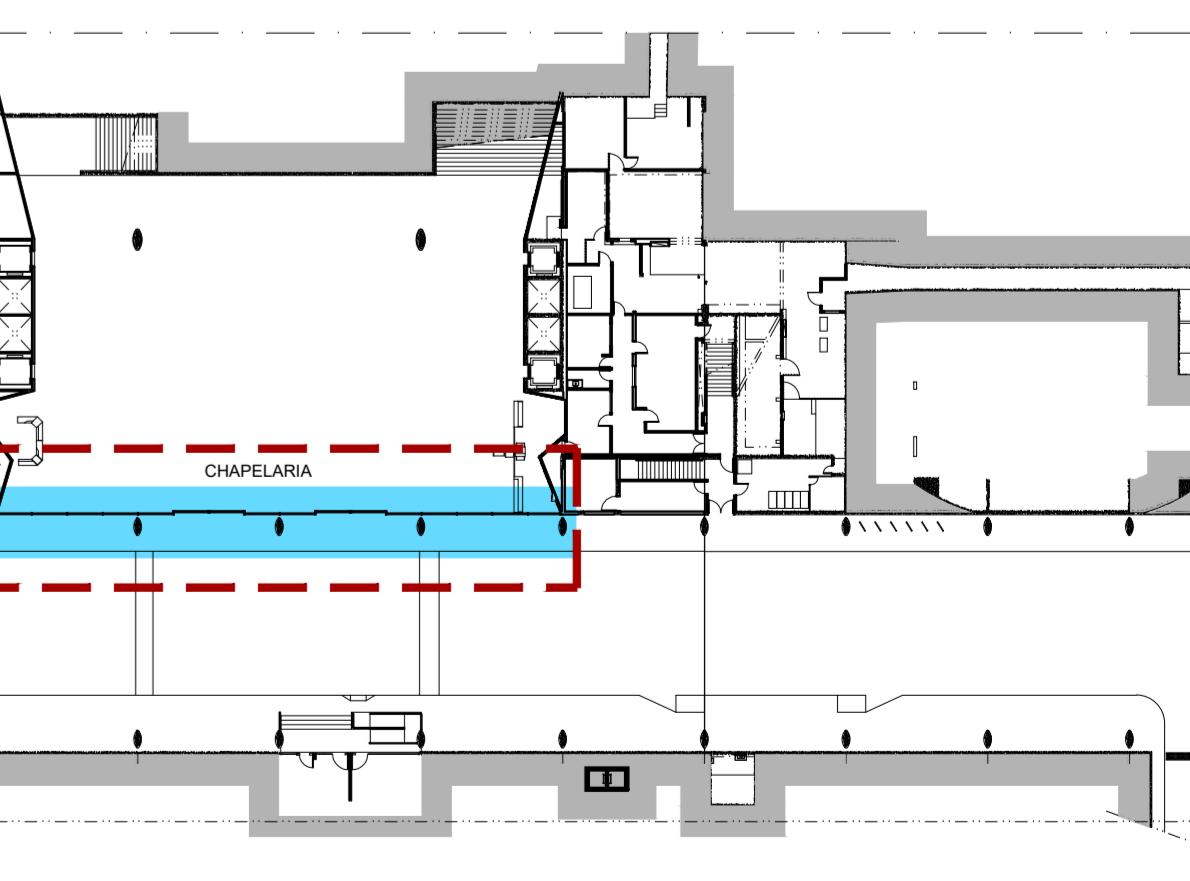

Planta de Referência
Edifício Principal

REVISÃO

CÂMARA DOS DEPUTADOS - DG - DIRAD - DETEC - CPROJ


COMPLEXO PRINCIPAL
EDIFÍCIO PRINCIPAL

autor do projeto
VALÉRIA MAIA

PROJETO DE ARQUITETURA
PROJETO EXECUTIVO
Instalação de película antivandalismo - Chapelaria

esc. indicada
desenho PROJ

Impresso em: 9/24/2019 11:51:45 AM - ID: 9126439 - Projeto: ARQ-PE-FILH-001-R00-RESIDENCIA E CHAPELARIA - Esquadria para película antivandalismo.dwg
M: PROJETO-SECURACRIM-0000000000000000-PROJETO-DIVERSO-01-HDR00 DE SECURACRIM-PALICRIM-0000000000000000.dwg

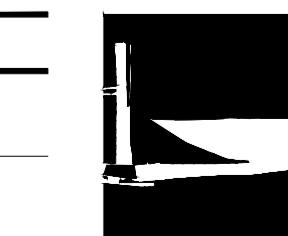

ARQ02

desenho PROJ