

**ESPECIFICAÇÃO DE PORTAS, FERRAGENS E ACESSÓRIOS**

- P01 Porta de vidro com quatro folhas pivotantes e duas fixas, com estrutura em tubos de aço carbono com acabamento em pintura esmalte cor grafite; vidro temperado laminado cor bronze, conforme padrão existente, espessura total=12mm, com PVB de 0,76mm e Película antivandalismo. Fixação vidro/estrutura por meio de silicone estrutural na cor preta. Dimensões das folhas fixas: 1,06x2,06m; vâo da porta: 6,53x2,06m
- MP Sistema de mola de piso e pivô superior para portas até 300kg, ref.: BTS80, marca: DORMAKABA ou similar;
- CM1 Fechadura tipo cremona com maçaneta, lingueta e chave, varão redondo embutido, marca: MALTUS, código: FC 1612, ou similar
- CM2 Fechadura tipo cremona com maçaneta sem lingueta e sem chave, varão redondo embutido, marca: MALTUS, código: FC 14122, ou similar
- CE Fechadura tipo cremona com maçaneta escamoteável, varão redondo embutido, marca: MALTUS, código: FC 78622, ou similar.
- PX Puxador em aço inox

**LEGENDA**


 Película antivandalismo SF Clear i 8 mil, marca Avery Dennison/ SCL SR PS8 Clear, marca Llumar ou outra similar desde que comprovadas as características técnicas mínimas

**NOTAS**

- Medidas e quantitativos sujeitos à conferência no local
- Cotas em metros ou centímetros, conforme indicação.



Anexo IV - Porta P1  
Foto 01 - Externa Portaria

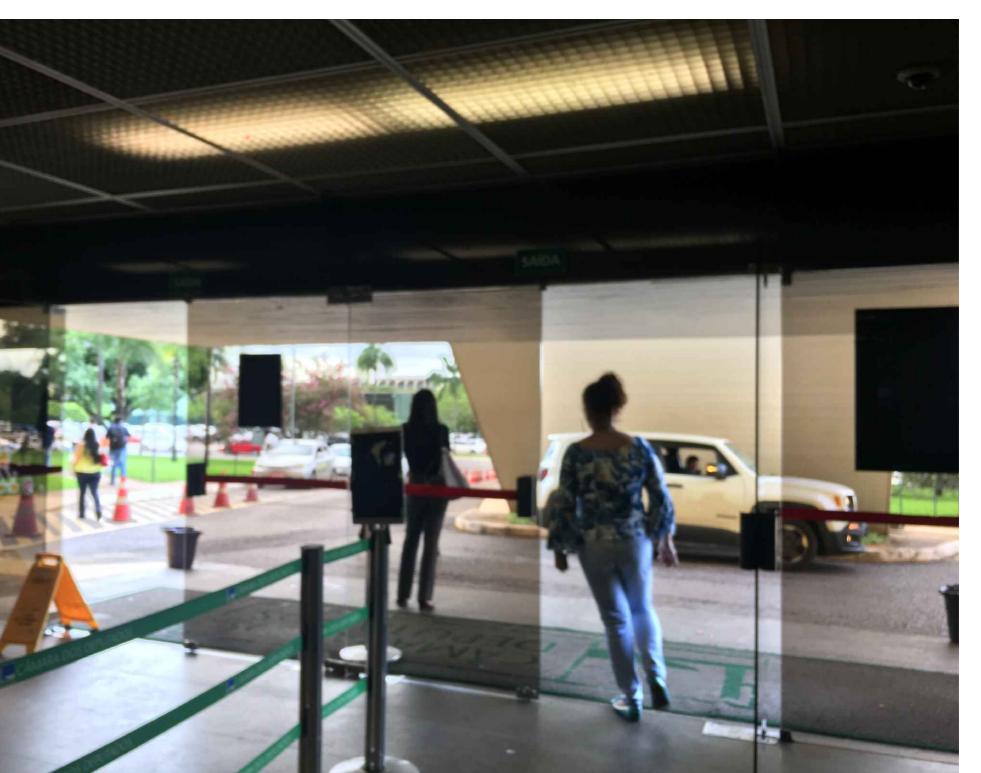

Anexo IV - Porta P1  
Foto 02 - Interna Portaria



Anexo IV - Esquadrias  
Foto 03 - Puxador

REVISÃO

**CÂMARA DOS DEPUTADOS , DG , DIRAD , DETEC , CPROJ**

**COMPLEXO PRINCIPAL**

**ANEXO IV**

**autor do projeto**

**VALÉRIA MAIA**

**PROJETO DE ARQUITETURA**

**ESTUDO PRELIMINAR**

**Porta de segurança P01**

**esc** indicada


**desenho** PROJ

Impresso em: 9/29/2021 3:16 ANEXOIV-ARQ-EP-FLH-01-03-R00-Portas de segurança P1, P2 e P3.dwg


**DATA**




Câmara dos Deputados  
Departamento Técnico  
Coordenação de Projetos  
Prédio dos Três Poderes  
Av. dos Três Poderes, 100  
70169000 - Brasília, DF  
tel. (61) 3216 4347  
email: cproj\_dtc@camara.leg.br

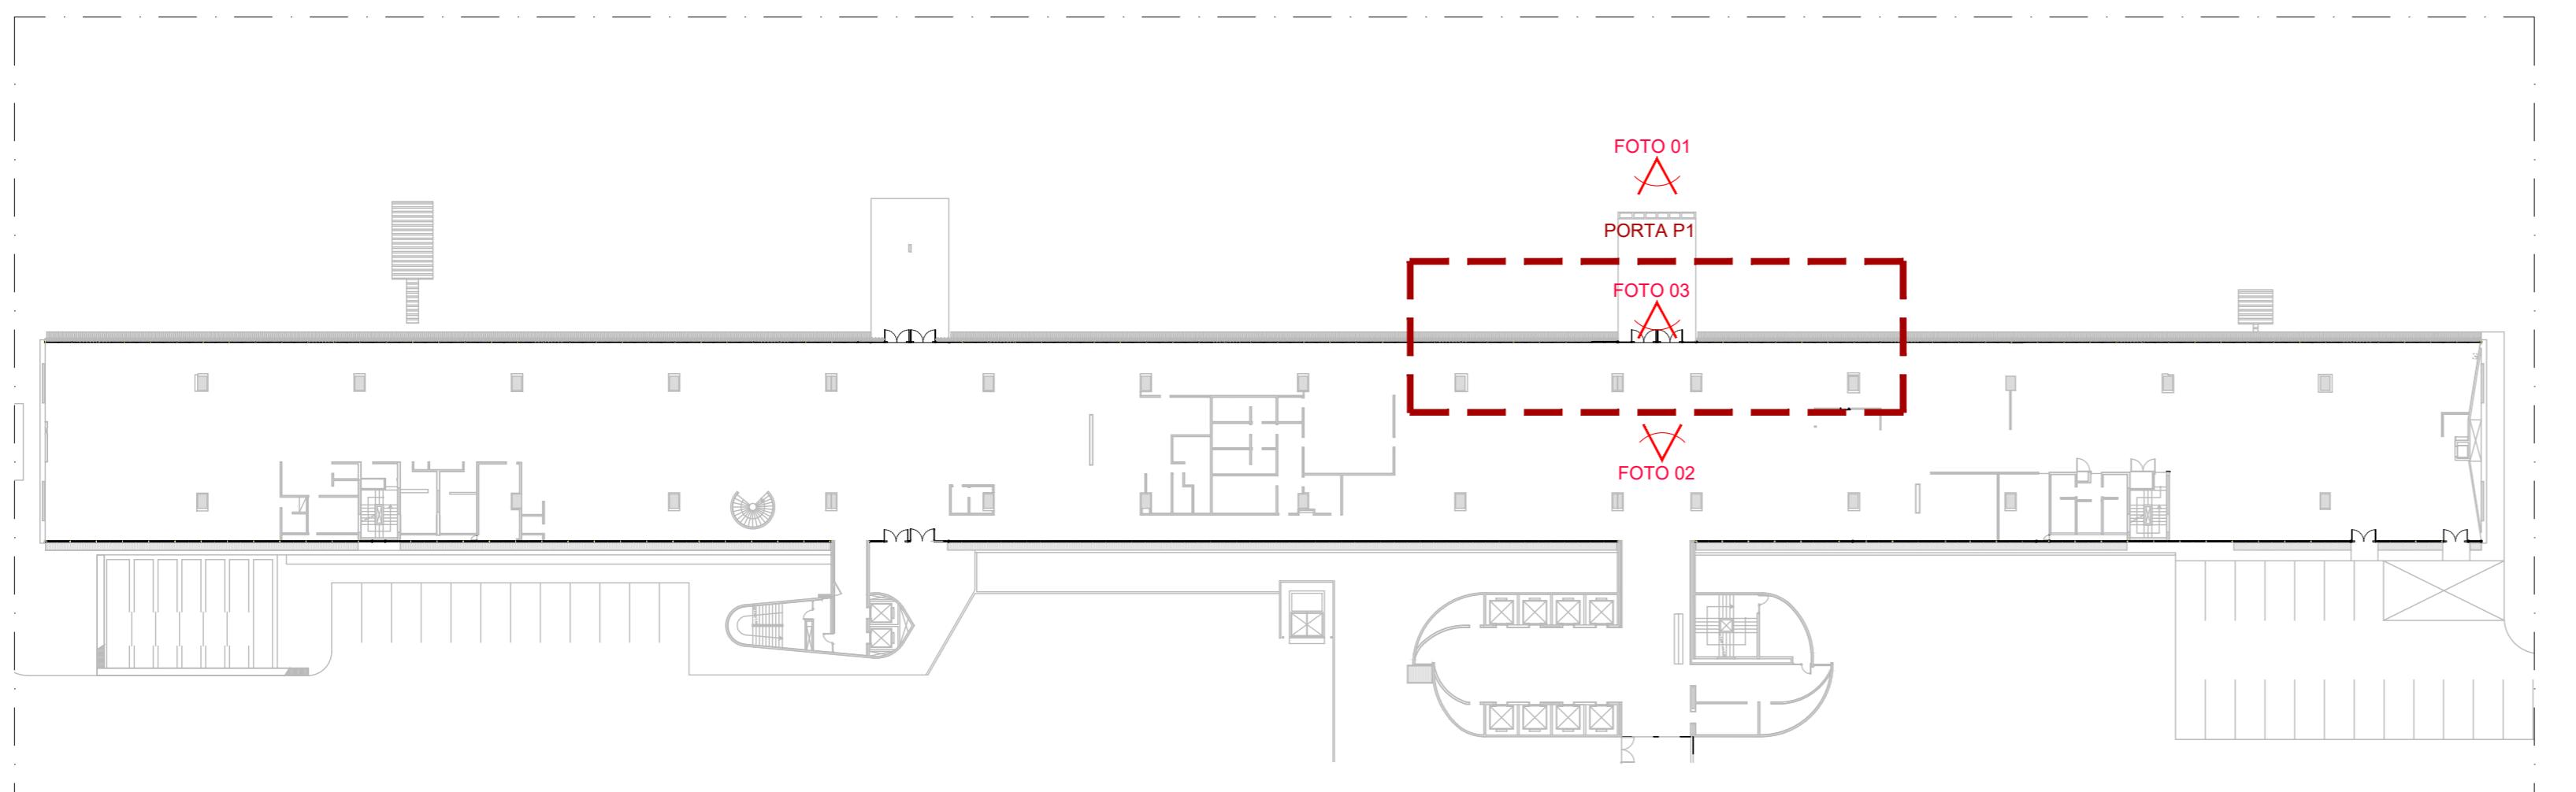


Anexo IV - Térreo  
Planta Baixa  
01 escala: 1:250 unidade: metro

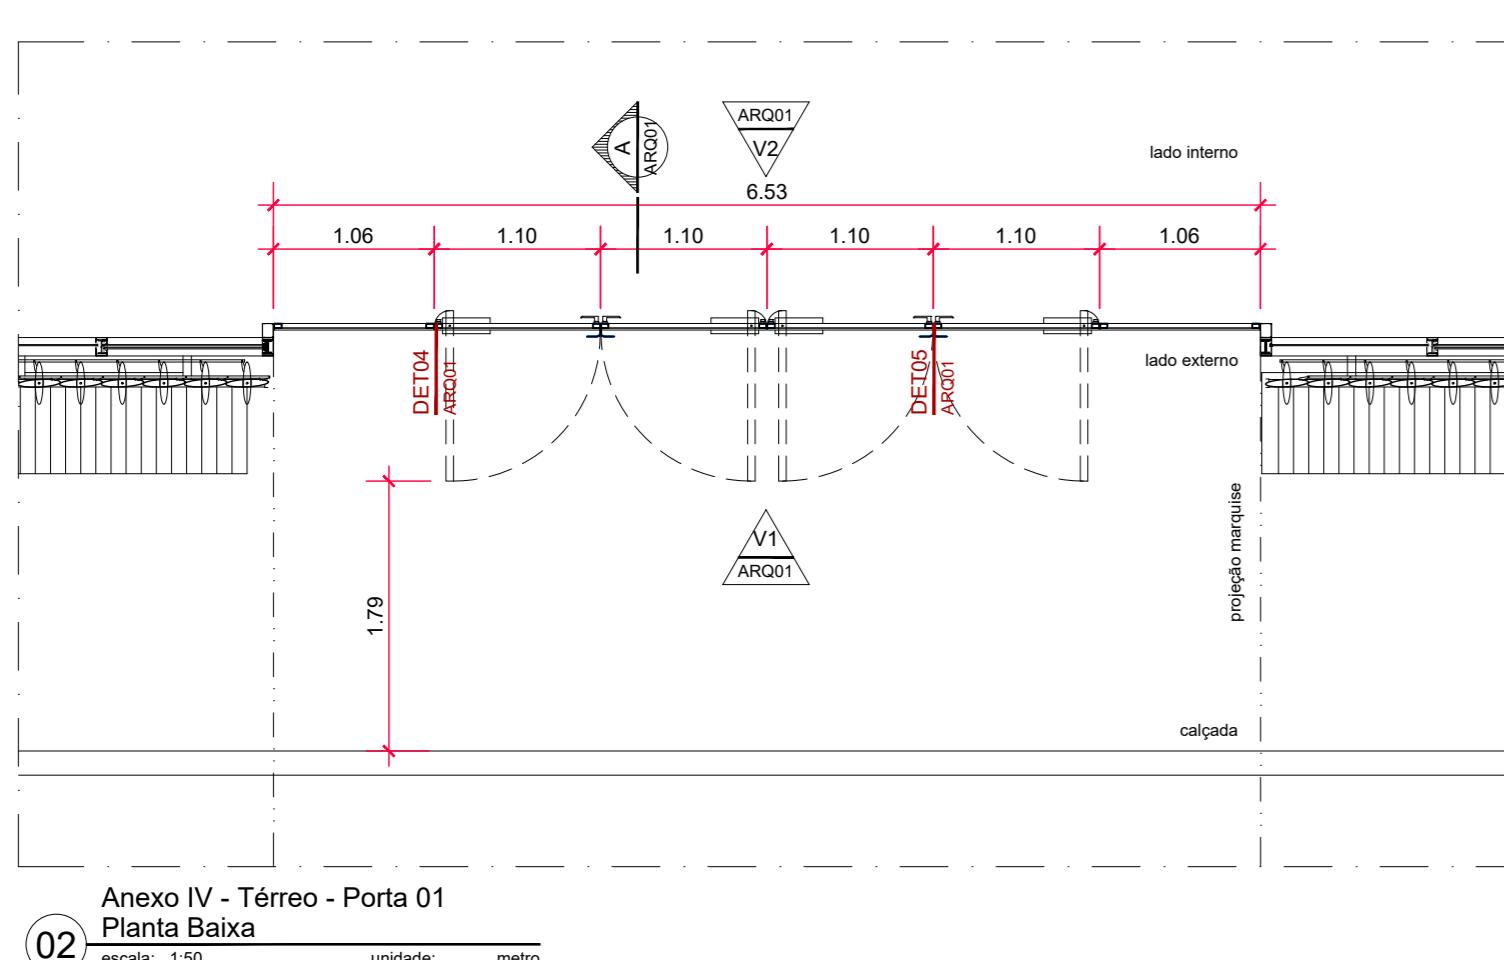


Anexo IV - Térreo - Porta 01  
Planta Baixa  
02 escala: 1:50 unidade: metro

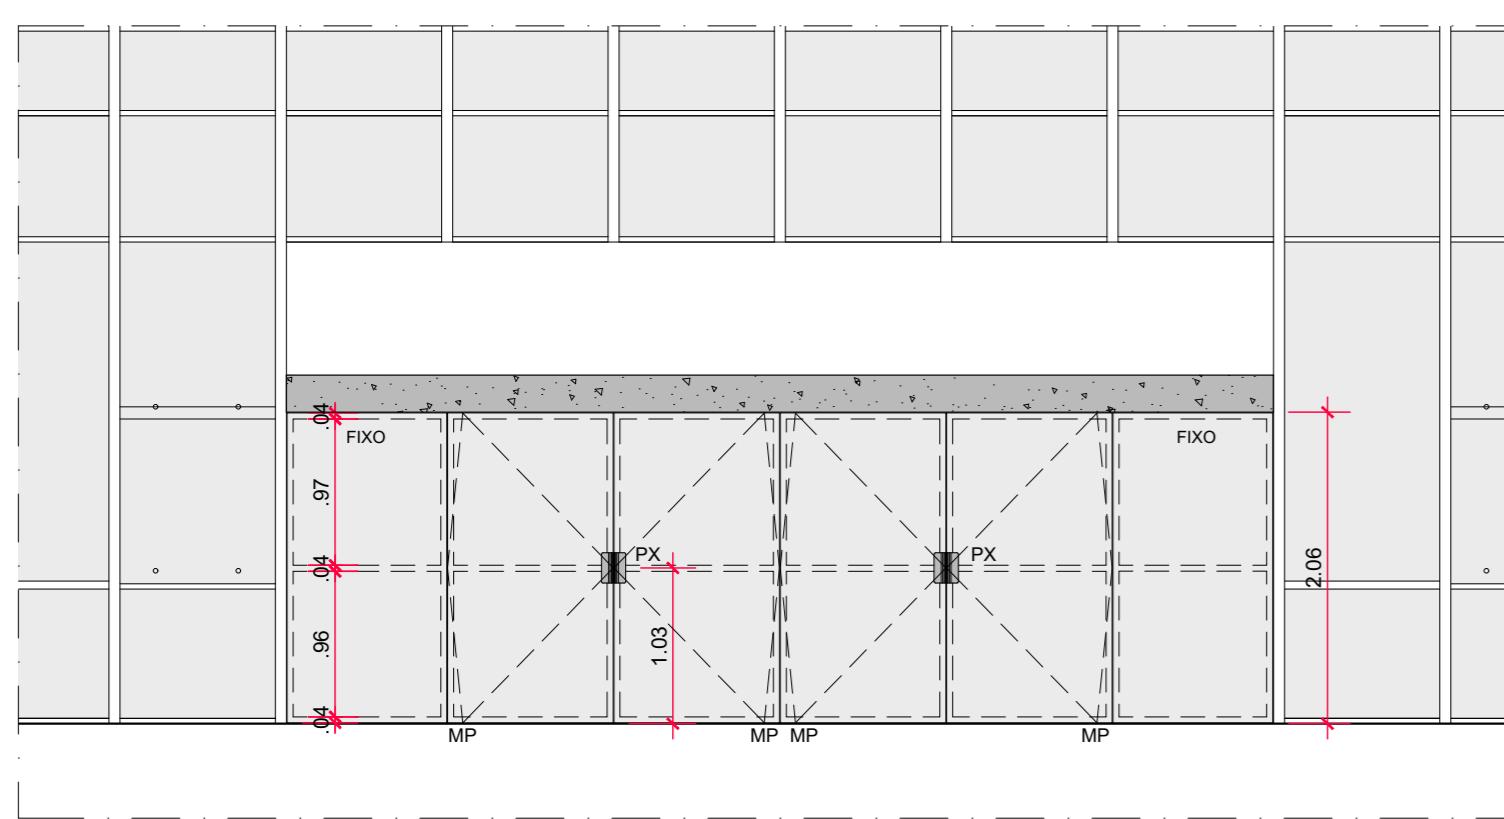


Anexo IV - Porta P1  
Vista 01 - Externa  
03 escala: 1:50 unidade: metro

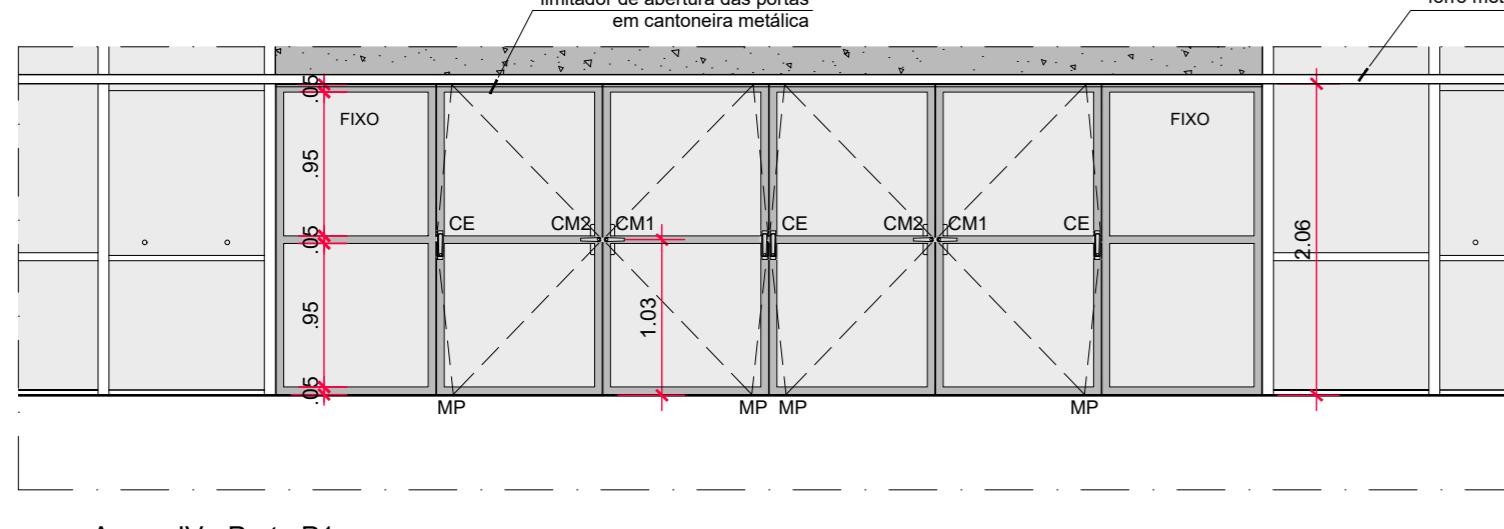


Anexo IV - Porta P1  
Vista 02 - Interna  
04 escala: 1:50 unidade: metro

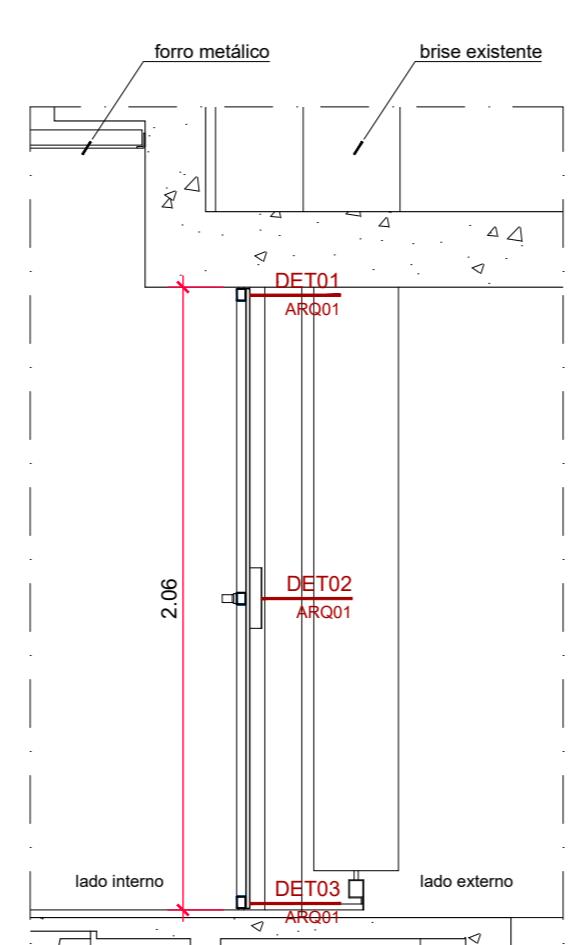


Anexo IV - Porta P1  
Corte A  
05 escala: 1:25 unidade: metro

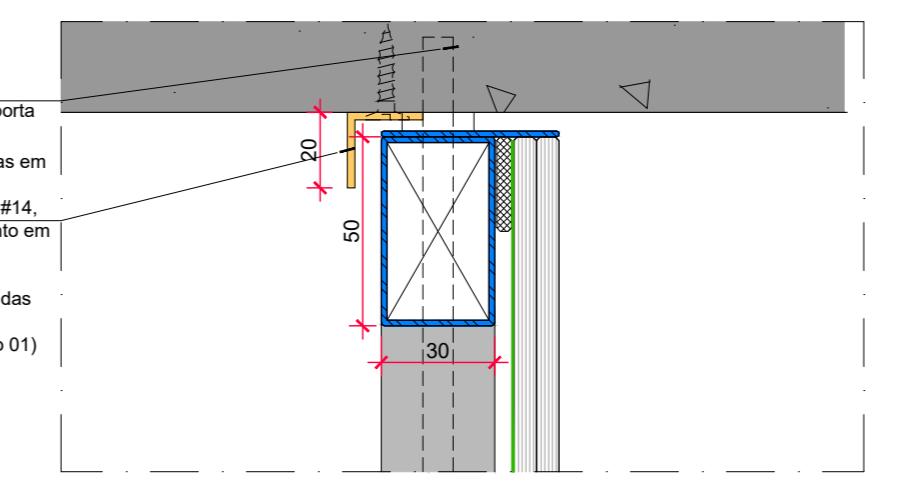


06 Detalhe DET01 escala: 1:2 unidade: milímetro

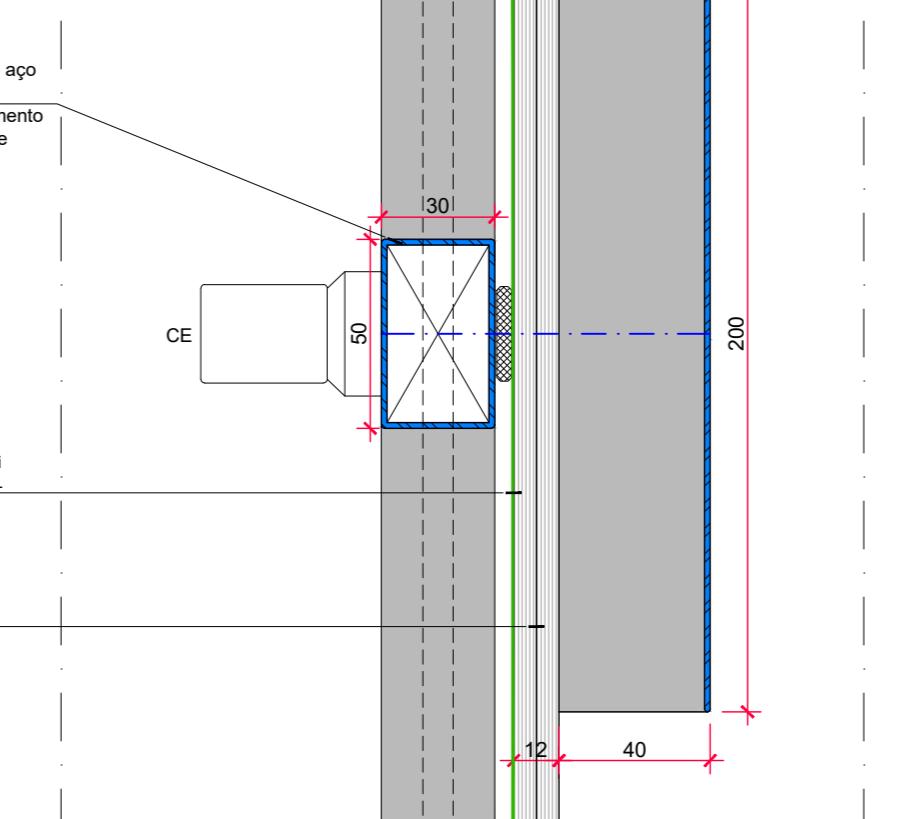


07 Detalhe DET02 escala: 1:2 unidade: milímetro

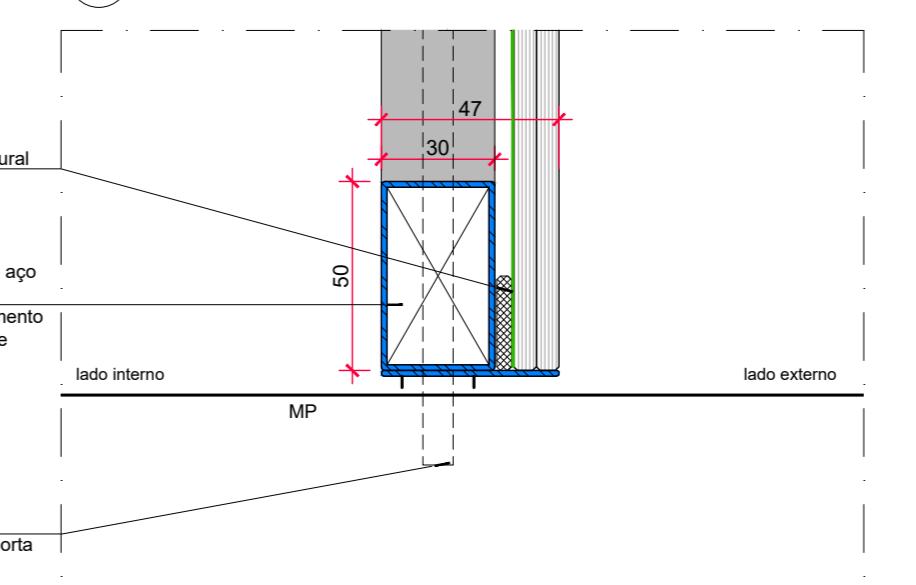

08 Detalhe DET03 escala: 1:2 unidade: milímetro

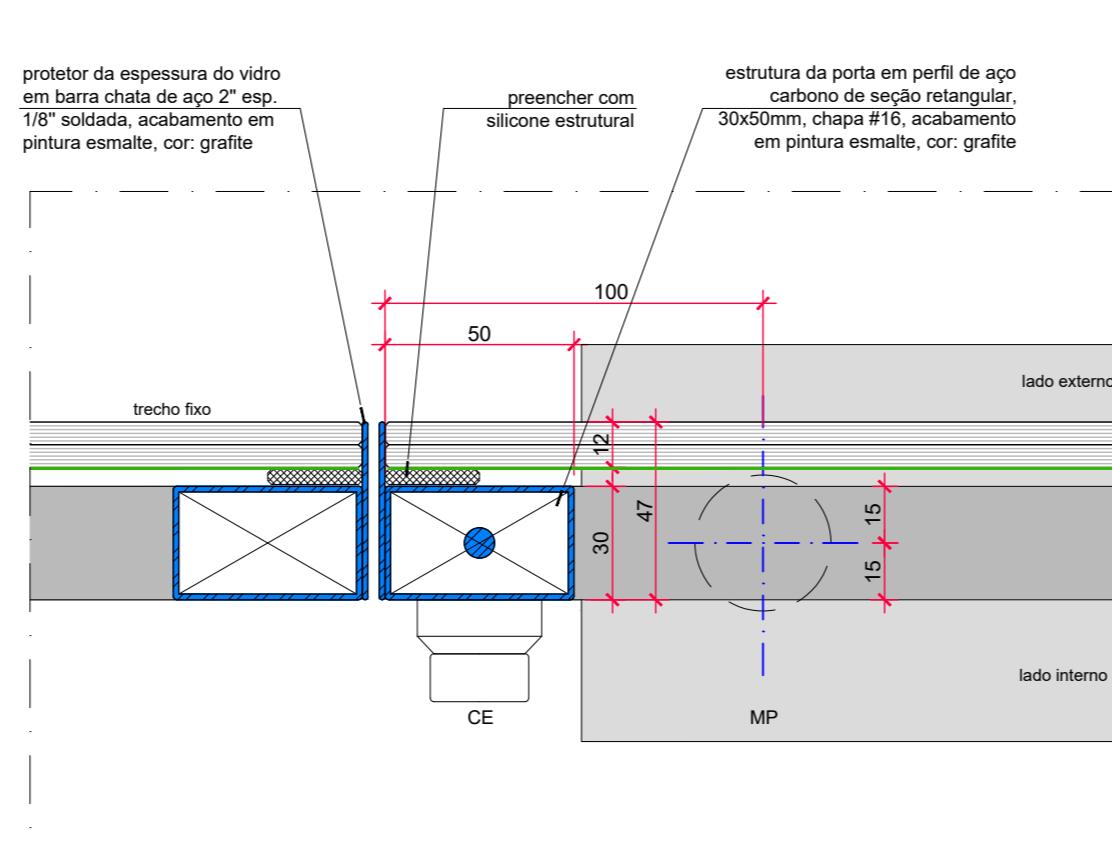

09 Detalhe DET04 escala: 1:2 unidade: milímetro

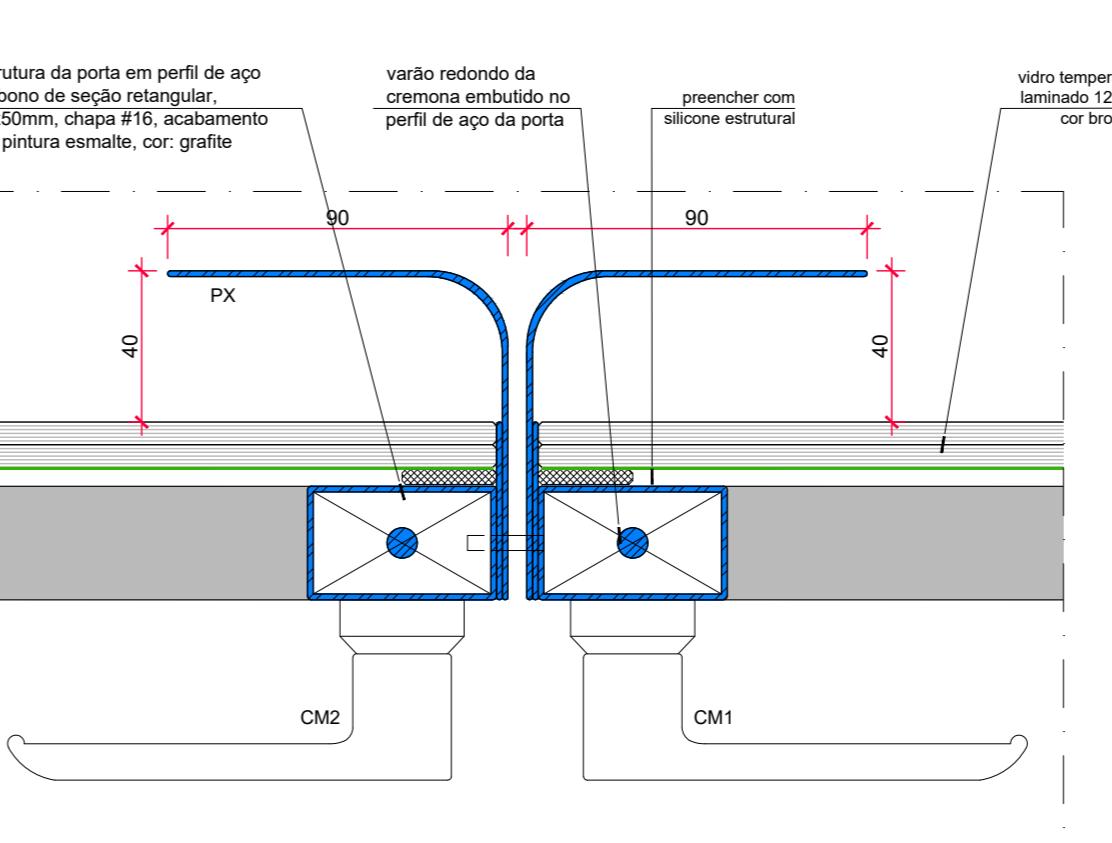

10 Detalhe DET05 escala: 1:2 unidade: milímetro

ESPECIFICAÇÃO DE PORTAS, FERRAGENS E ACESSÓRIOS

P02 Porta de vidro com quatro folhas pivotantes, quatro fixas, com estrutura em tubos de aço carbono com acabamento em pintura esmalte cor grafite; vidro temperado laminado cor bronze, conforme padrão existente, espessura total=12mm, com PVB de 0,76mm e Película antivandalismo. Fixação vidro/estrutura por meio de silicone estrutural na cor preta. Dimensões das folhas fixas: 1,06x2,12m. Dimensões das folhas superiores: 3,26x0,51m. Dimensões das folhas pivotantes 1,10x2,12m; vão da porta: 6,53x2,12m.

MP Sistema de mola de piso e pivô superior para portas até 300kg, ref.: BT380, marca: DORMAKABA ou similar;

CM1 Fechadura tipo cremona com maçaneta, lingueta e chave, varão redondo embutido, marca: MALTUS, código: FC 16112, ou similar

CM2 Fechadura tipo cremona com maçaneta sem lingueta e sem chave, varão redondo embutido, marca: MALTUS, código: FC 14122, ou similar

CE Fechadura tipo cremona com maçaneta escamoteável, varão redondo embutido, marca: MALTUS, código: FC 78622, ou similar.

PX Puxador em aço inox

LEGENDA


 Película antivandalismo SF Clear i 8 mil, marca Avery Dennison / SCL SR PS8 Clear, marca Lumar ou outra similar desde que comprovadas as características técnicas mínimas

NOTAS

1. Medidas e quantitativos sujeitos à conferência no local
2. Cotas em metros ou centímetros, conforme indicação.



Anexo IV - Porta P2  
Foto 01 - Externa Portaria  
escala: \_\_\_\_\_ unidade: \_\_\_\_\_

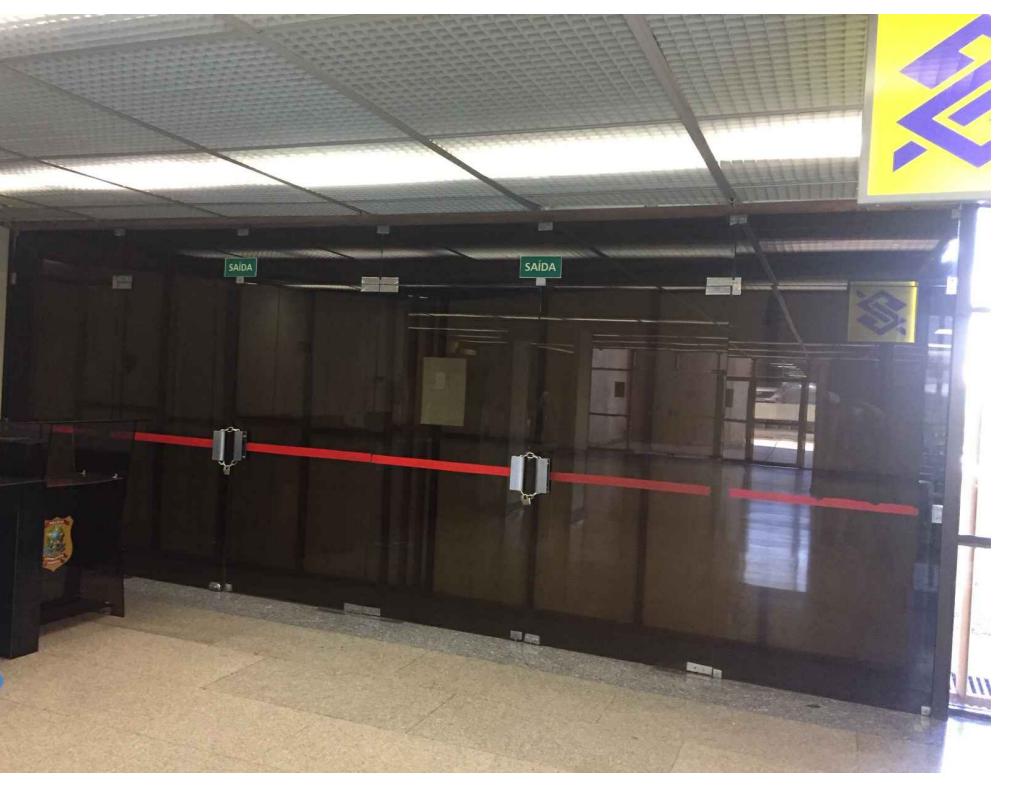

Anexo IV - Porta P2  
Foto 02 - Interna Portaria  
escala: \_\_\_\_\_ unidade: \_\_\_\_\_



Anexo IV - Esquadrias  
Foto 03 - Puxador  
escala: \_\_\_\_\_ unidade: \_\_\_\_\_

REVISÃO

CÂMARA DOS DEPUTADOS , DG , DIRAD , DETEC , CPROJ

COMPLEXO PRINCIPAL

ANEXO IV

autor do projeto

VALÉRIA MAIA

PROJETO DE ARQUITETURA  
ESTUDO PRELIMINAR  
Porta de segurança P02

esc. indicada

desenho PROJ


Impresso em: 9/29/2021 3:16

M:PROJETO/00-GERAL/ACESSIBILIDADE/01-PROJETOS-DIVERSOS/17-MEDIDAS-DE-SEGURANÇA/DEPOL1-ARG04.dwg




Câmara dos Deputados  
Departamento Técnico  
Coordenação de Projetos  
Prédio dos Três Poderes  
Av. dos Três Poderes, 100  
70160-900 - Brasília, DF  
tel. (61) 3216 4347  
email: cproj\_detc@camara.leg.br


ARQ02

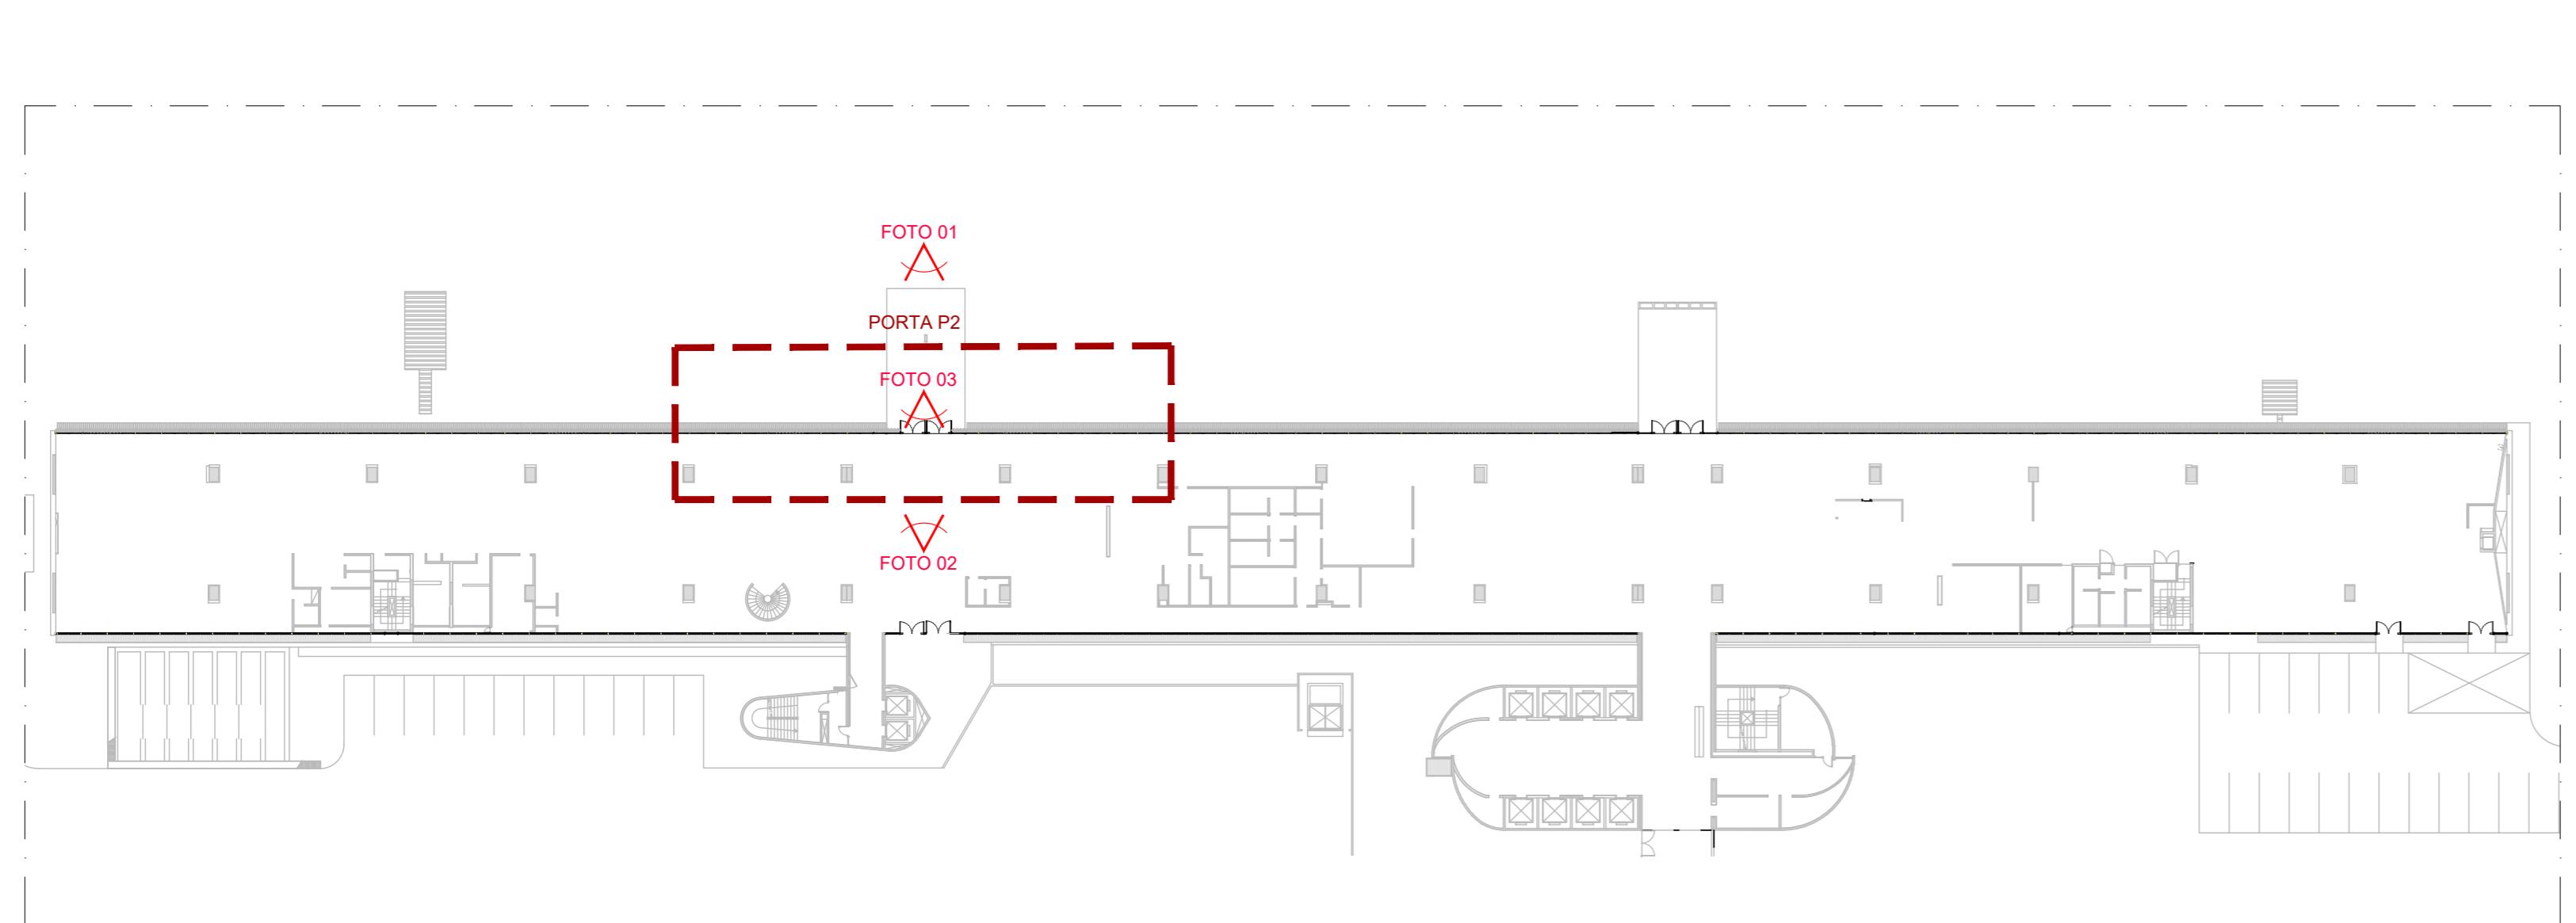


Anexo IV - Térreo  
Planta Baixa  
01 escala: 1:250 unidade: metro

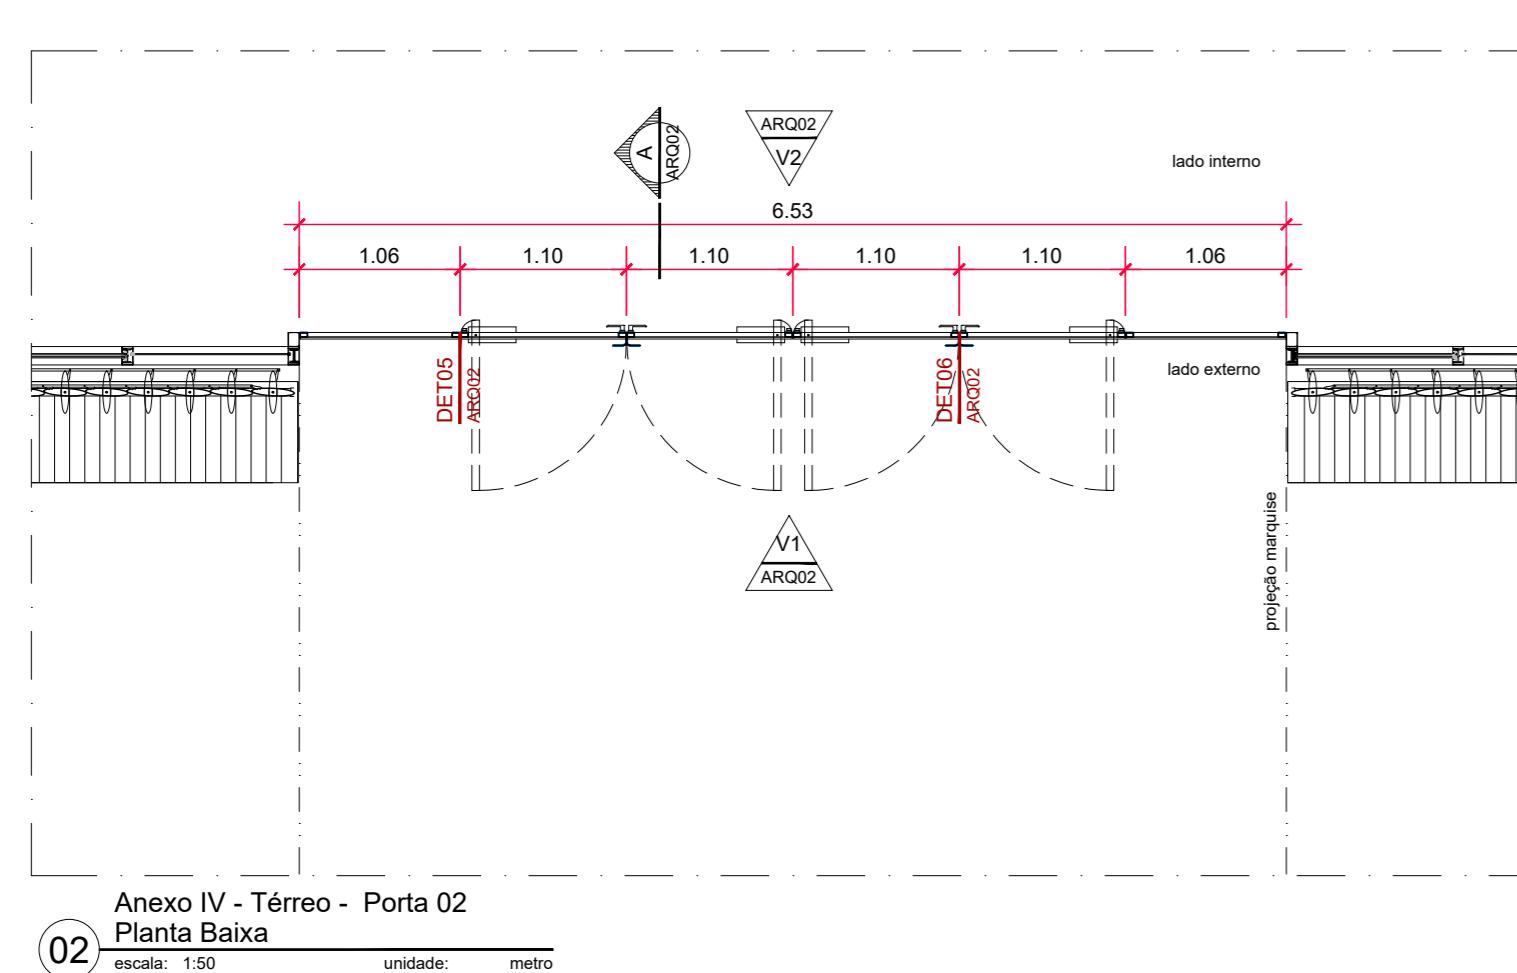


Anexo IV - Térreo - Porta 02  
Planta Baixa  
02 escala: 1:50 unidade: metro

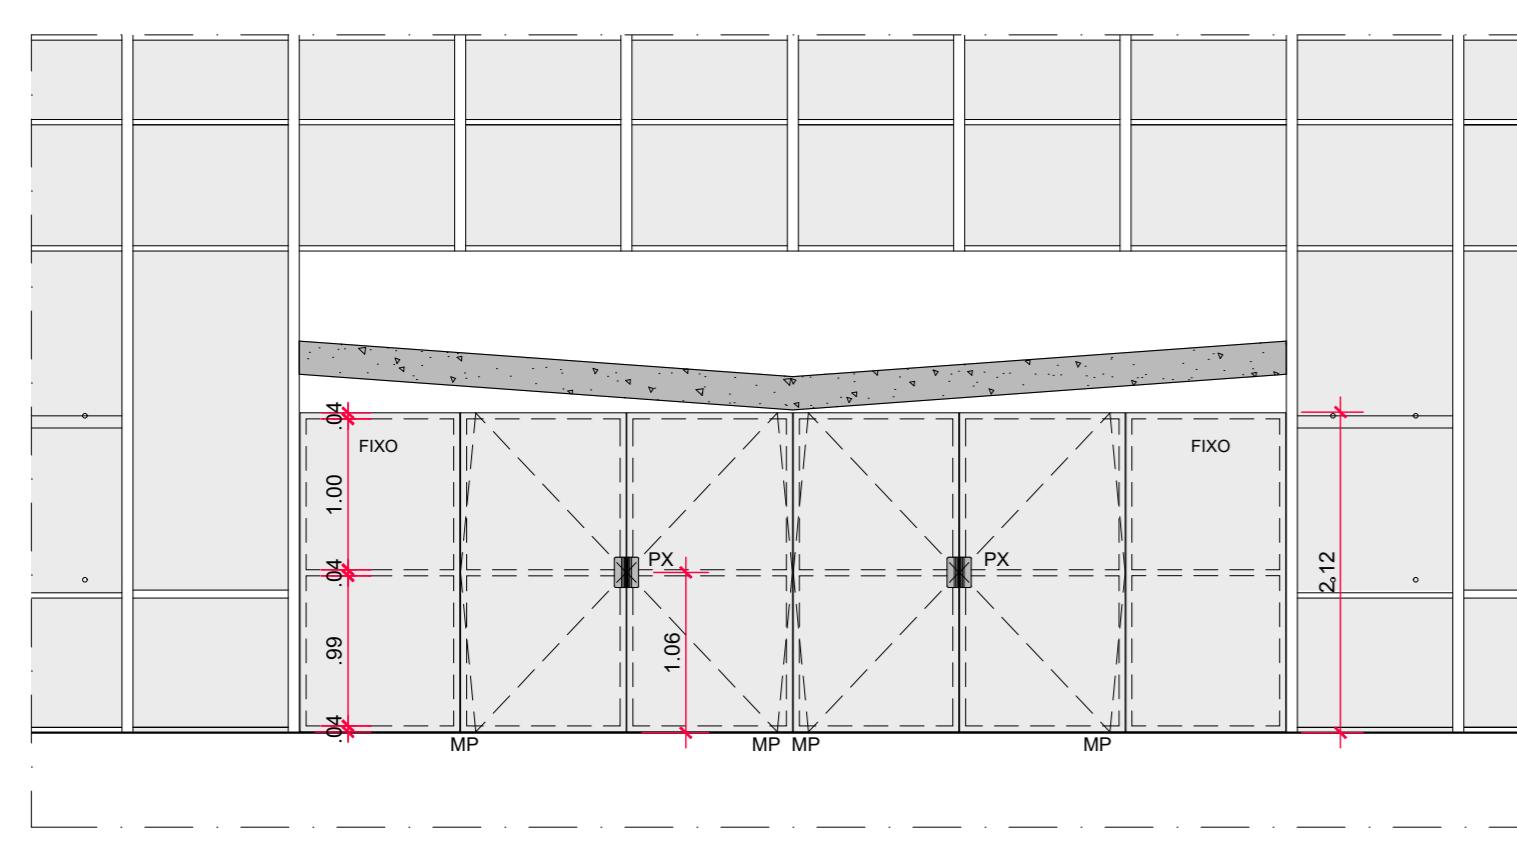


Anexo IV - Porta P2  
Vista 01 - Externa  
03 escala: 1:50 unidade: metro

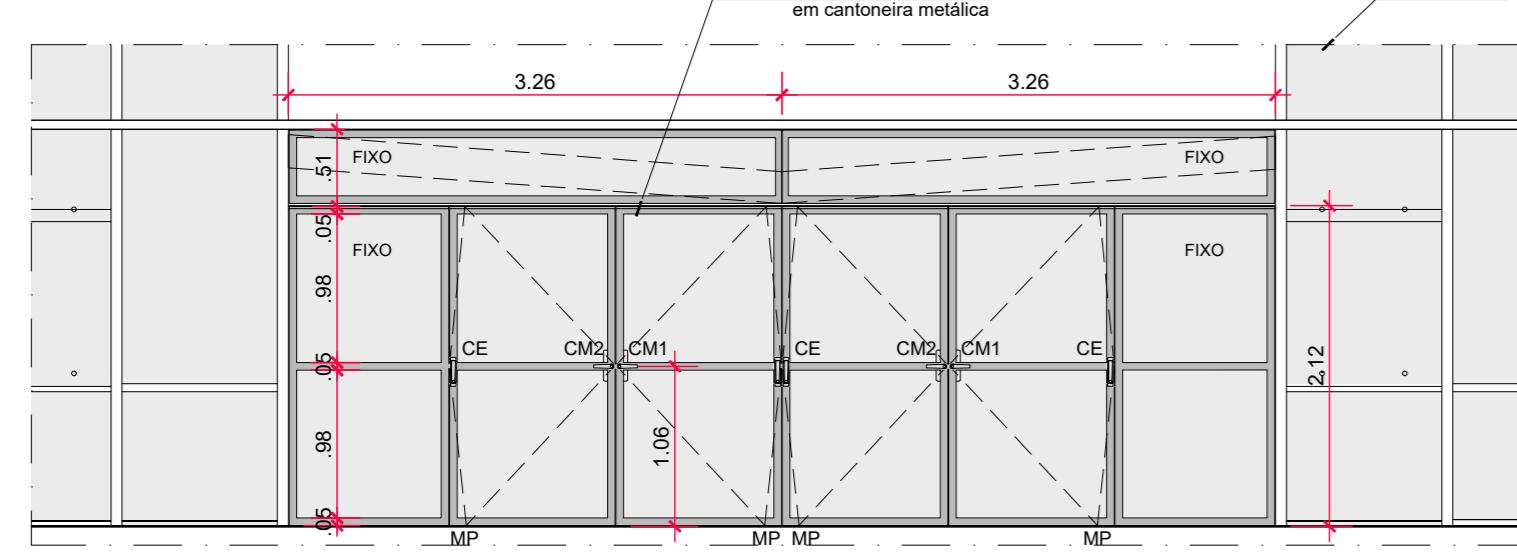


Anexo IV - Porta P2  
Vista 02 - Interna  
04 escala: 1:50 unidade: metro

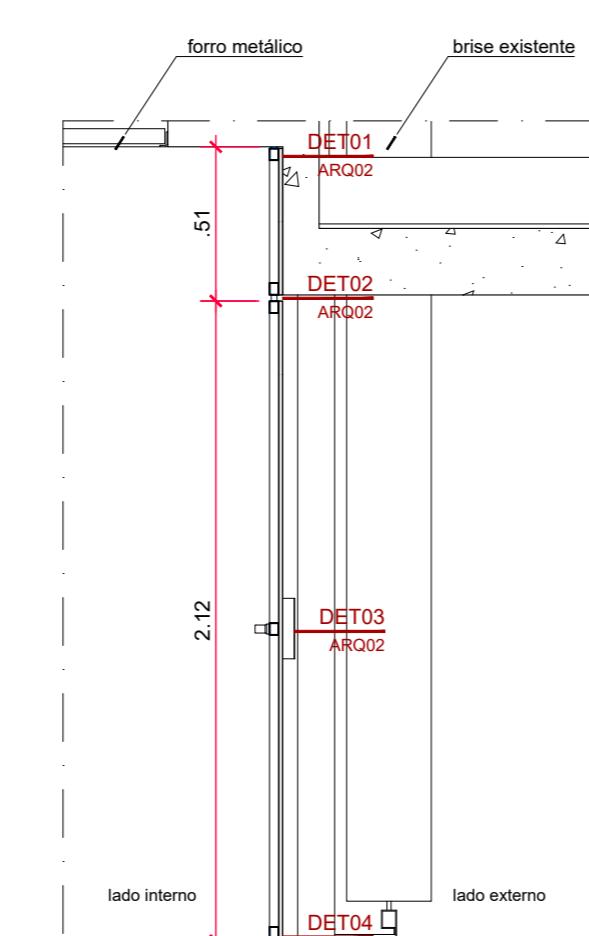


Anexo IV - Porta P2  
Corte A  
05 escala: 1:25 unidade: metro

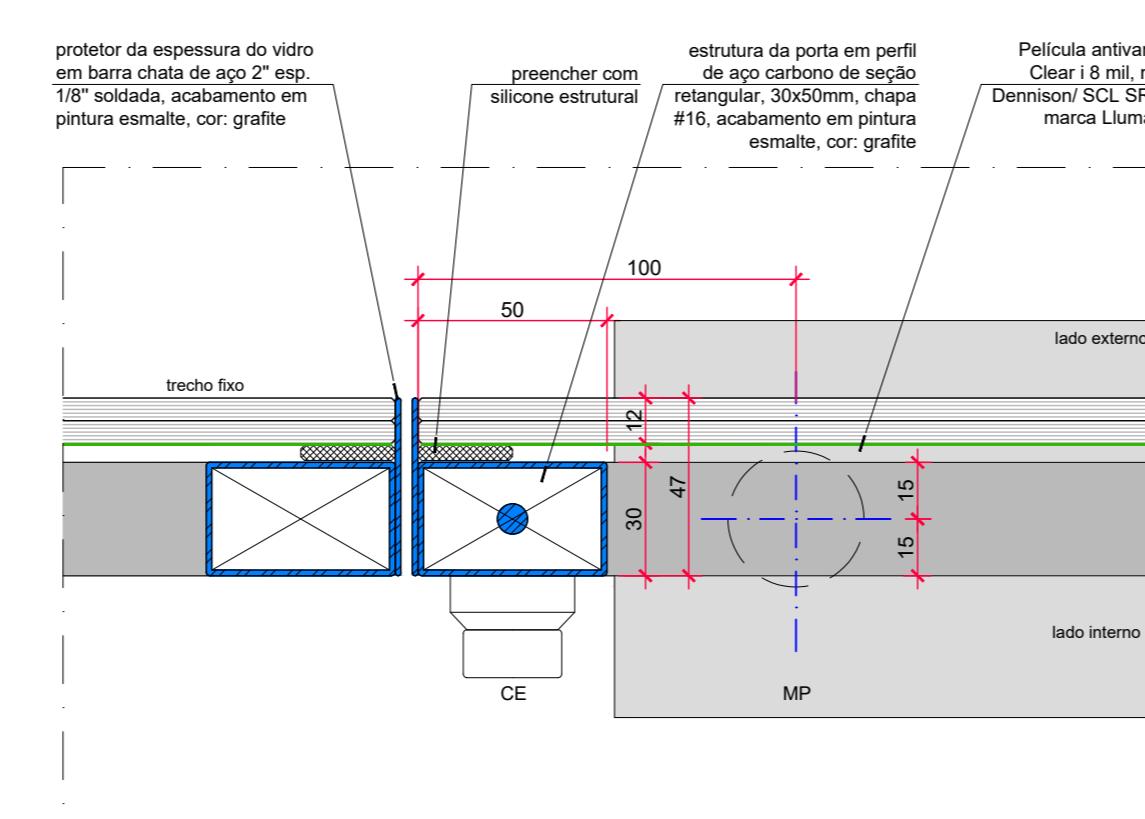


Anexo IV - Detalhe DET05  
06 escala: 1:2 unidade: milímetro

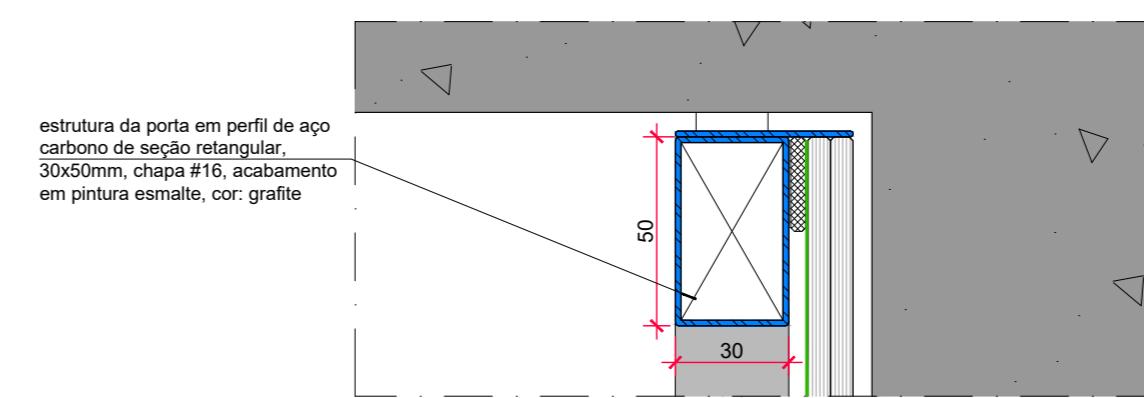


Detalhe DET01  
06 escala: 1:2 unidade: milímetro

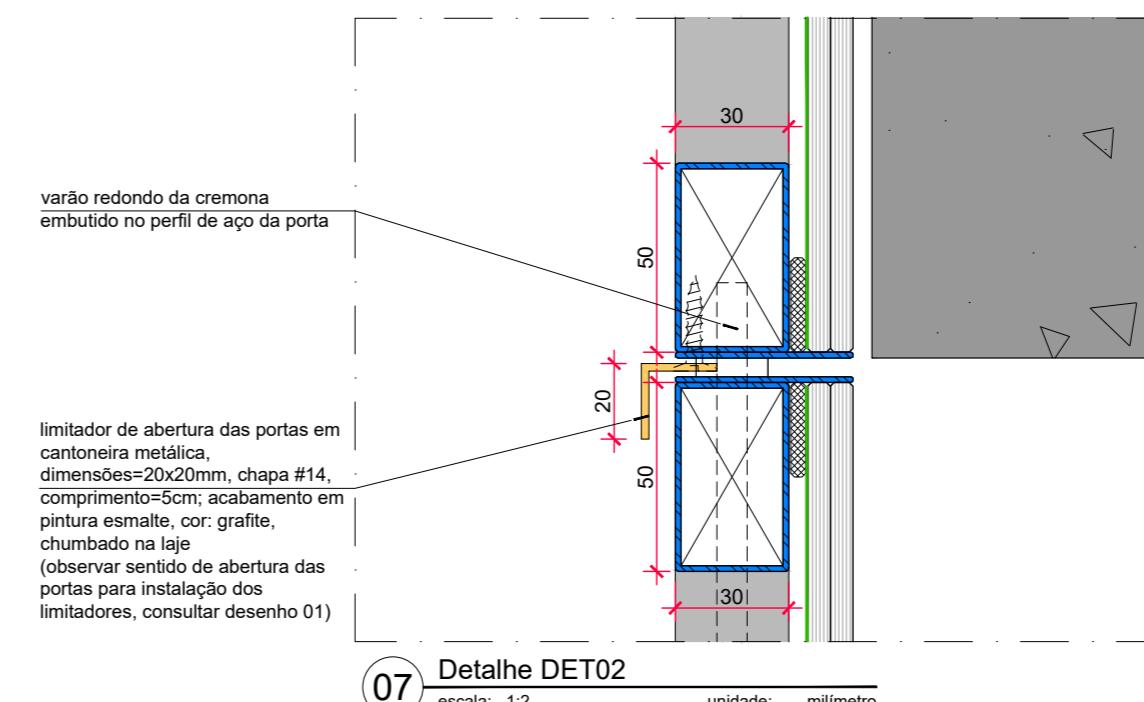


Detalhe DET02  
07 escala: 1:2 unidade: milímetro

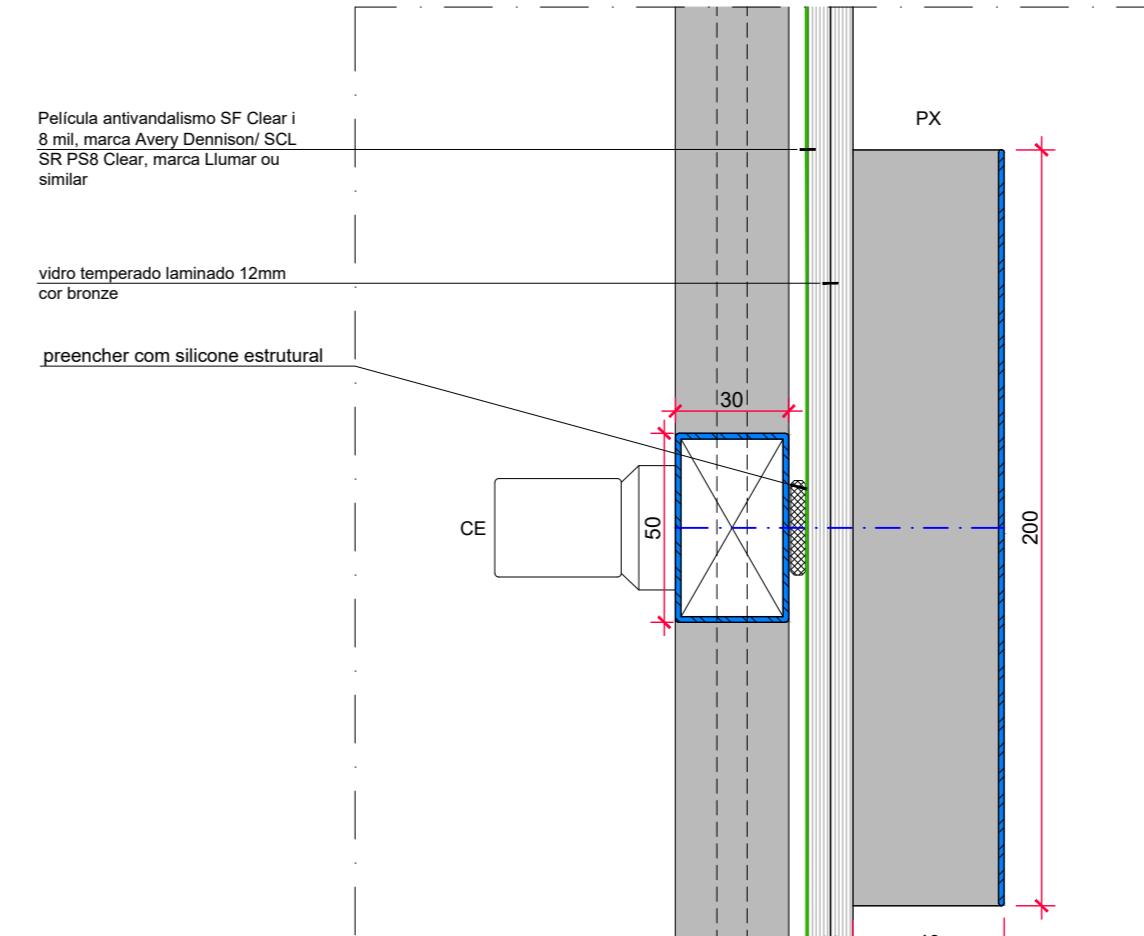

Detalhe DET03  
08 escala: 1:2 unidade: milímetro

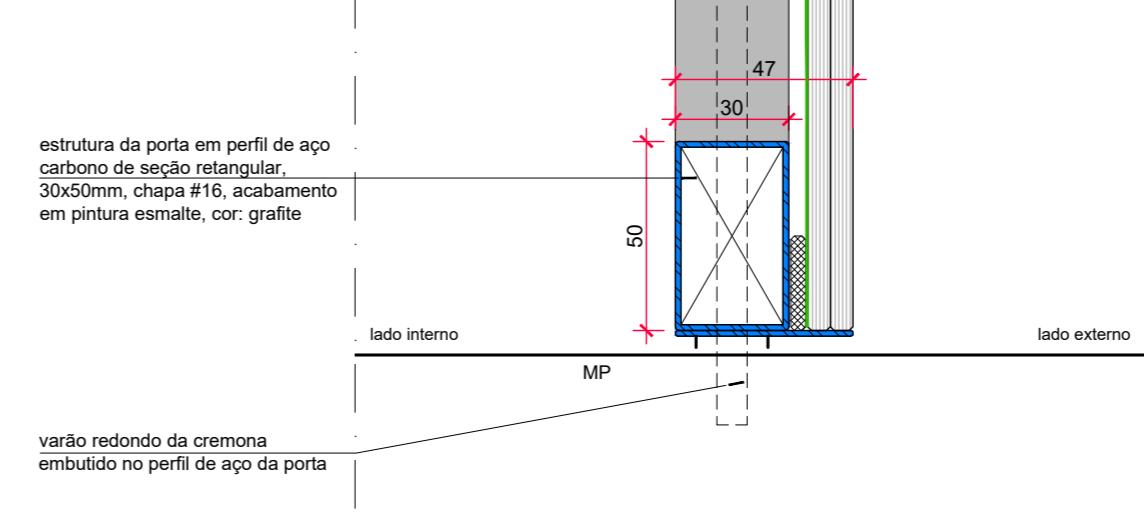

Detalhe DET04  
09 escala: 1:2 unidade: milímetro

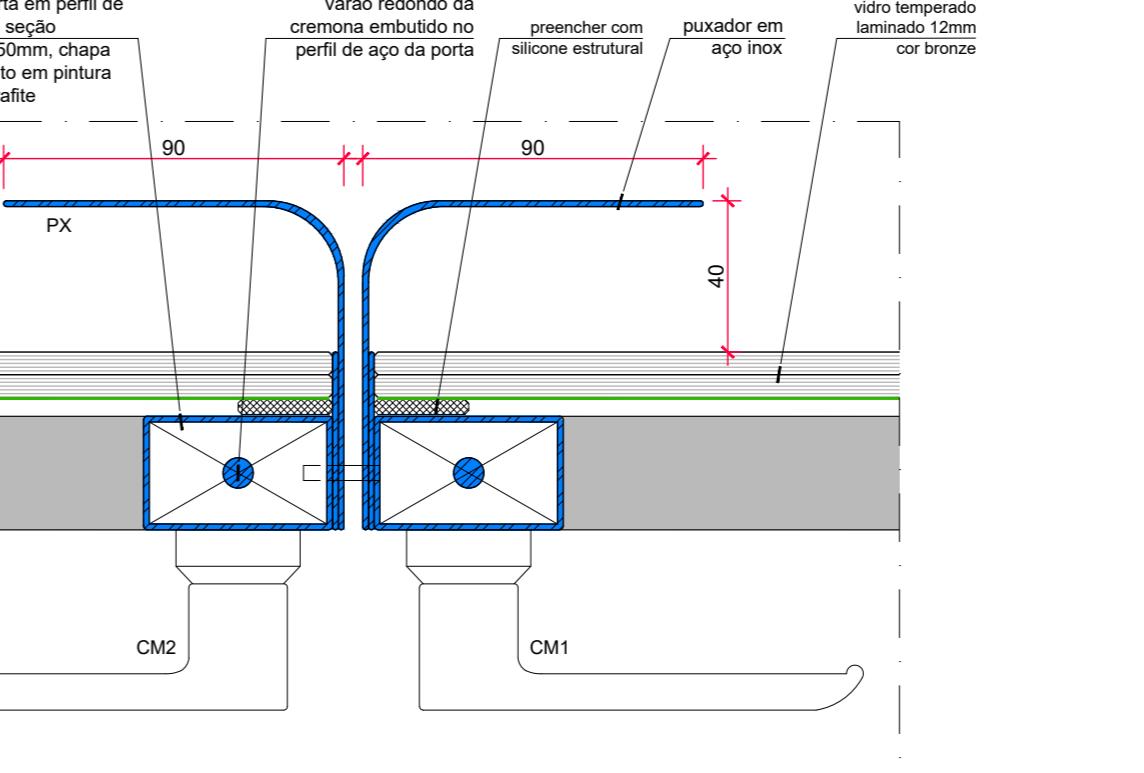

Detalhe DET06  
11 escala: 1:2 unidade: milímetro

