

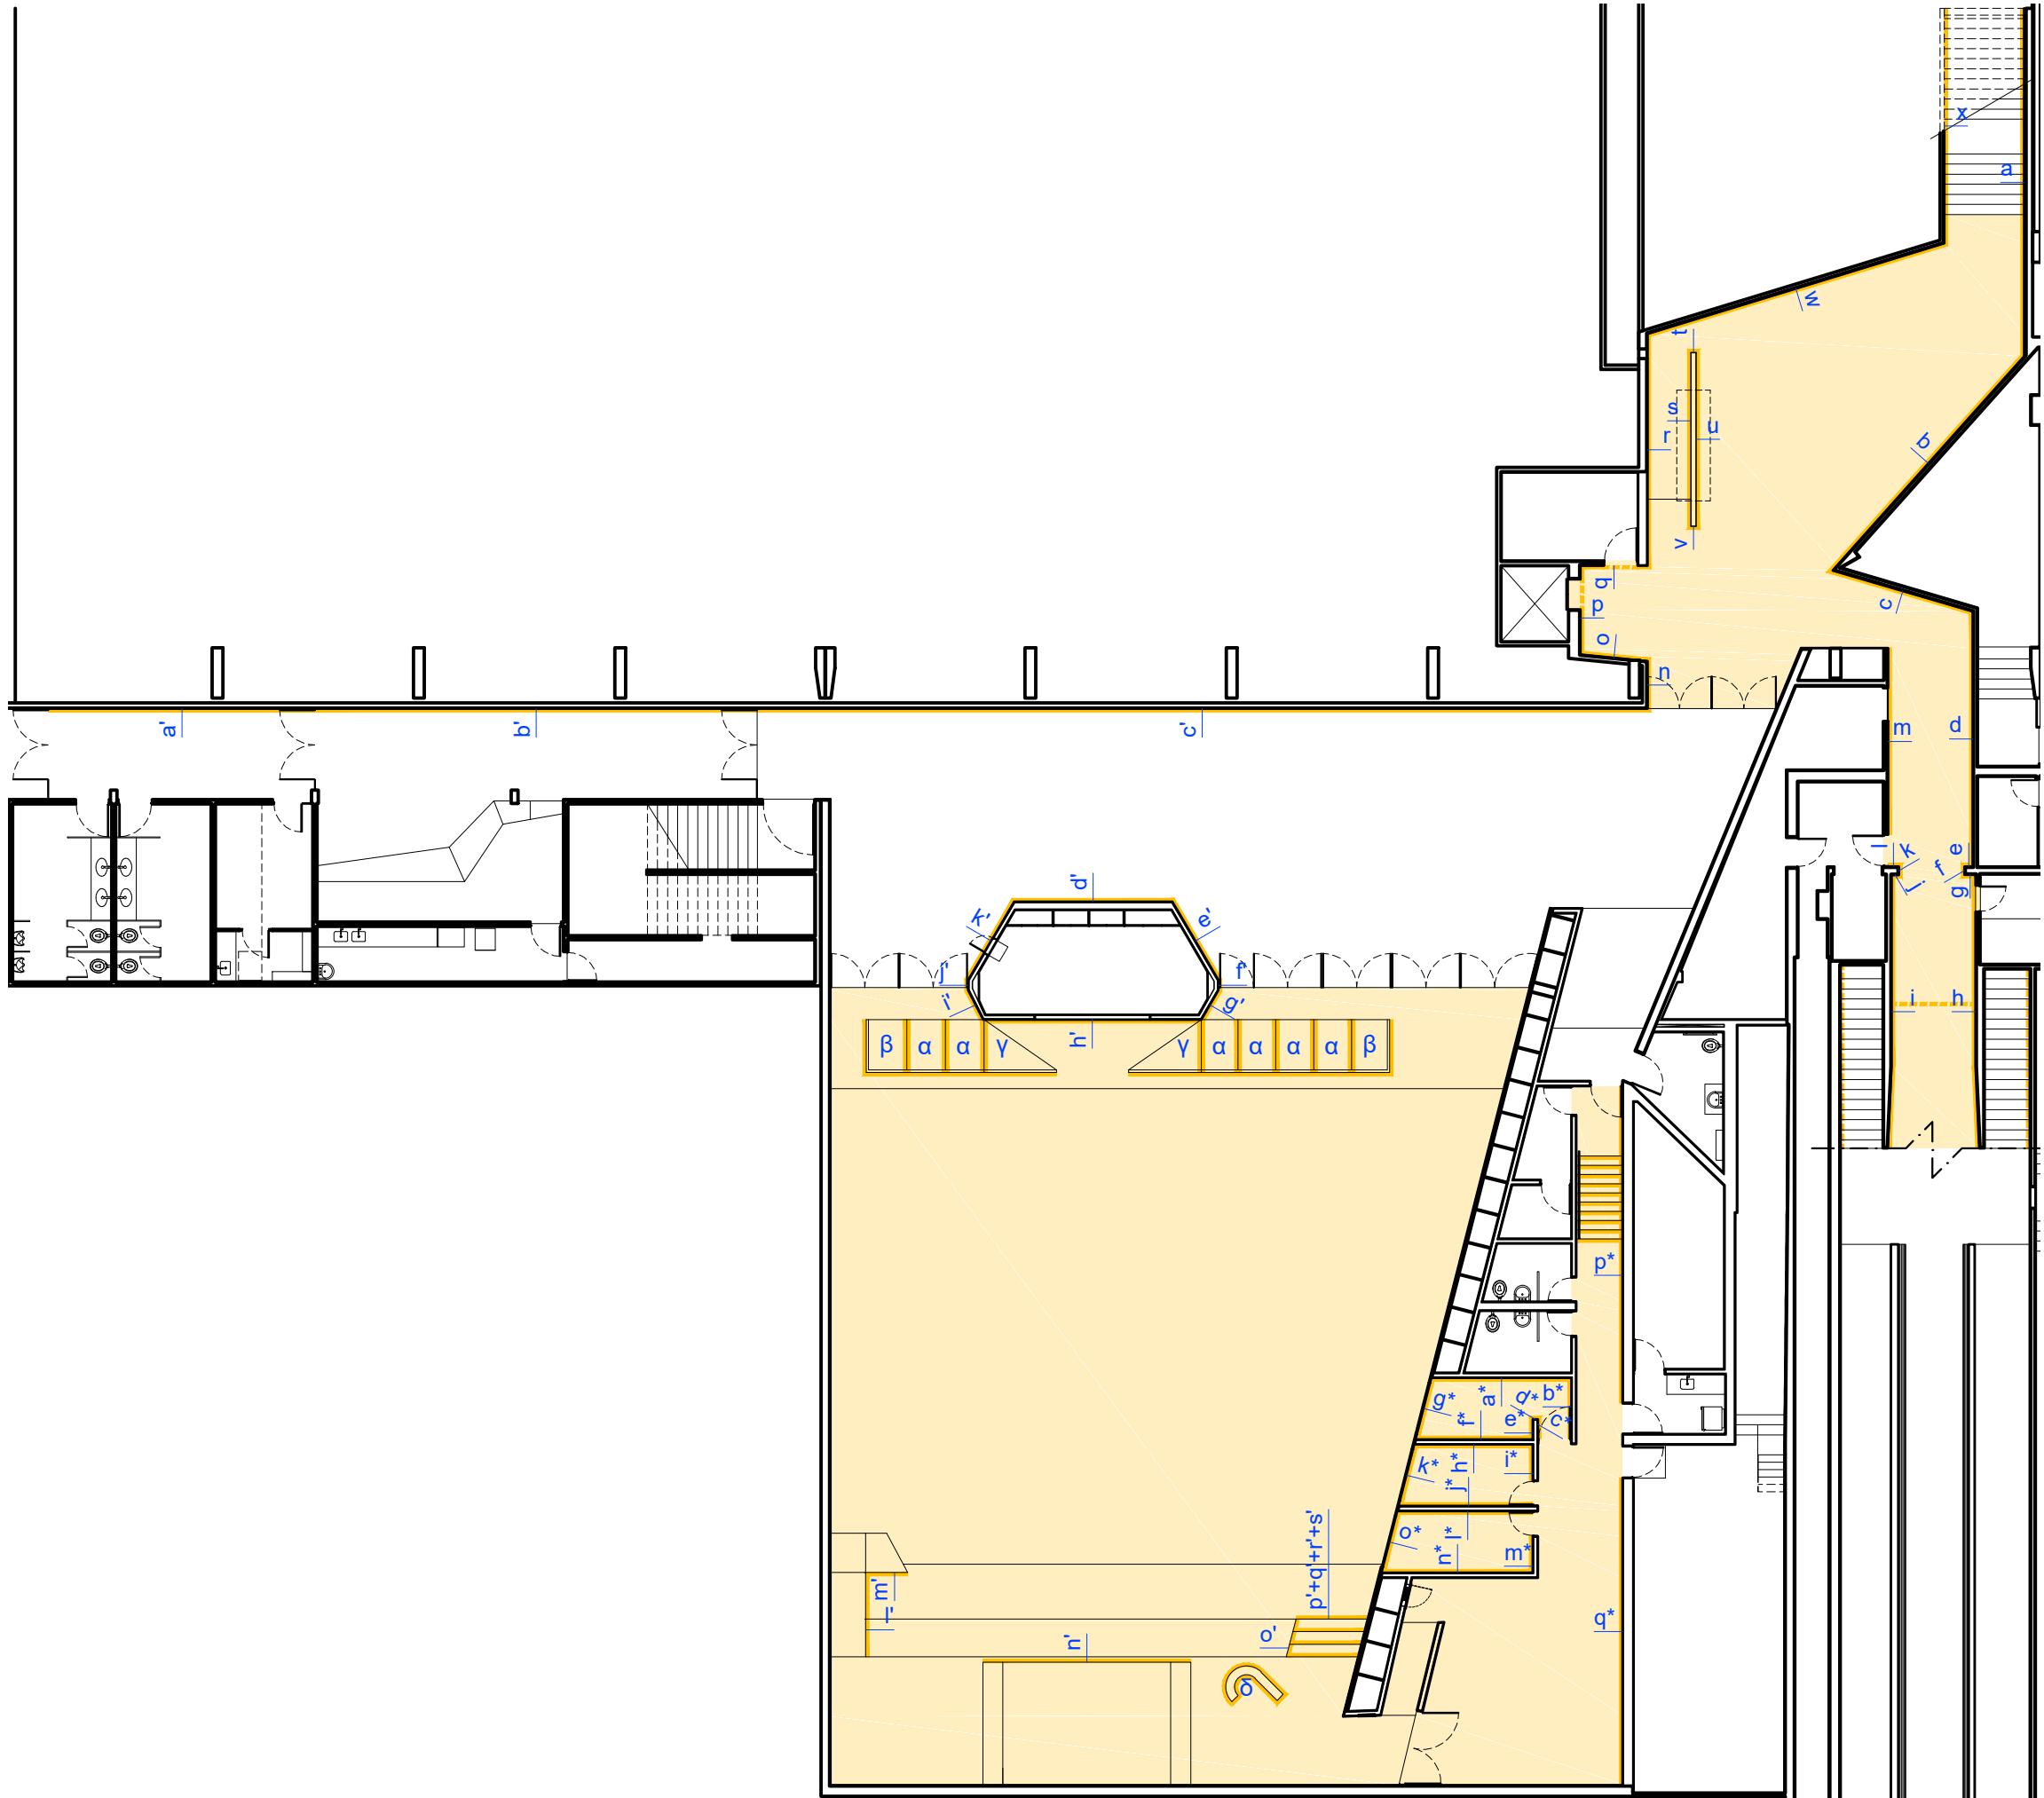


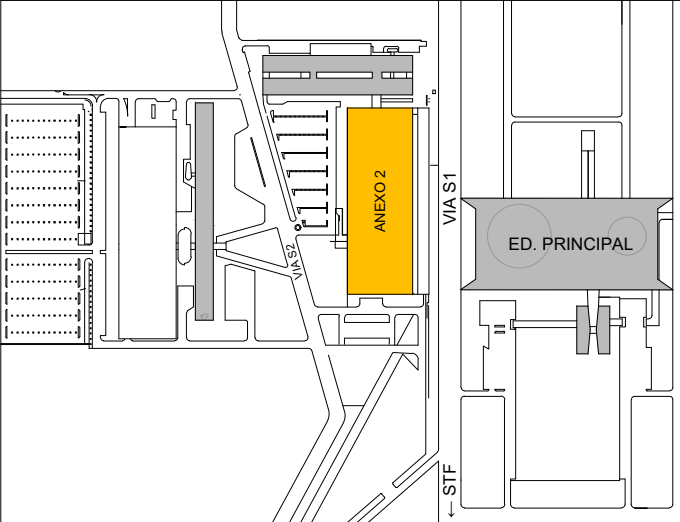

PLANTA BAIXA
escala 1/200

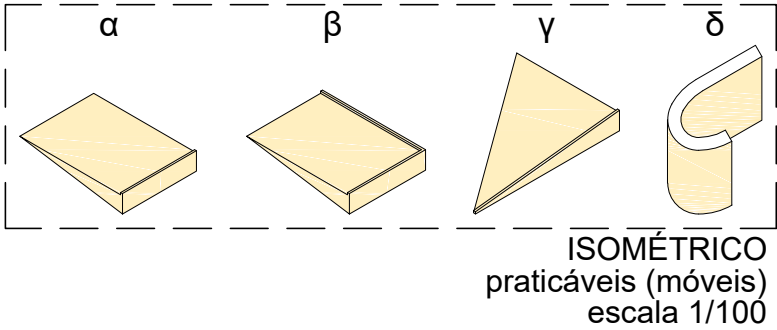

PLANTA DE LOCALIZAÇÃO
sem escala

ÁREAS DE PAREDES					
a	19,63 m²	u	0,53 m²	q'	0,39 m²
b	20,21 m²	v	0,55 m²	r'	0,39 m²
c	9,71 m²	w	9,56 m²	s'	0,39 m²
d	15,96 m²	x	3,19 m²	a*	9,08 m²
e	0,55 m²	a'	17,11 m²	b*	4,13 m²
f	0,53 m²	b'	28,82 m²	c*	1,34 m²
g	0,55 m²	c'	60,67 m²	d*	0,36 m²
h	12,90 m²	d'	10,81 m²	e*	1,34 m²
i	12,90 m²	e'	6,26 m²	f*	7,65 m²
j	0,55 m²	f'	0,66 m²	g*	2,23 m²
k	0,53 m²	g'	2,44 m²	h*	7,76 m²
l	0,55 m²	h'	15,15 m²	i*	2,43 m²
m	9,56 m²	i'	2,44 m²	j*	8,59 m²
n	3,19 m²	j'	0,66 m²	k*	2,26 m²
o	0,55 m²	k'	6,26 m²	l*	8,92 m²
p	0,53 m²	l'	0,67 m²	m*	2,39 m²
q	0,55 m²	m'	0,08 m²	n*	9,97 m²
r	12,90 m²	n'	0,56 m²	o*	2,28 m²
s	12,90 m²	o'	0,10 m²	p*	22,89 m²
t	0,55 m²	p'	0,39 m²	q*	22,51 m²
ÁREA DE PISO					
Área revestida:				668,76 m²	
PRATICÁVEIS MÓVEIS					
Área revestida (α+β+γ+δ)				27,60 m²	
TOTAL					
Área revestida total:				1.153,04 m²	

Câmara dos Deputados - Dirad - Detec - Coordenação de Projetos de Arquitetura

Anexo 2 - Subsolo - Auditório Nereu Ramos

Planta Baixa - Indicação de superfícies a serem revestidas

data	15/AGOSTO/2023	escala	INDICADA	desenho	AFSA +55 (61) 3216-4362	projeto	ARQ. OSCAR NIEMEYER	AIT 1/1
------	----------------	--------	----------	---------	----------------------------	---------	---------------------	---------

