


PLANTA BAIXA
escala 1/200

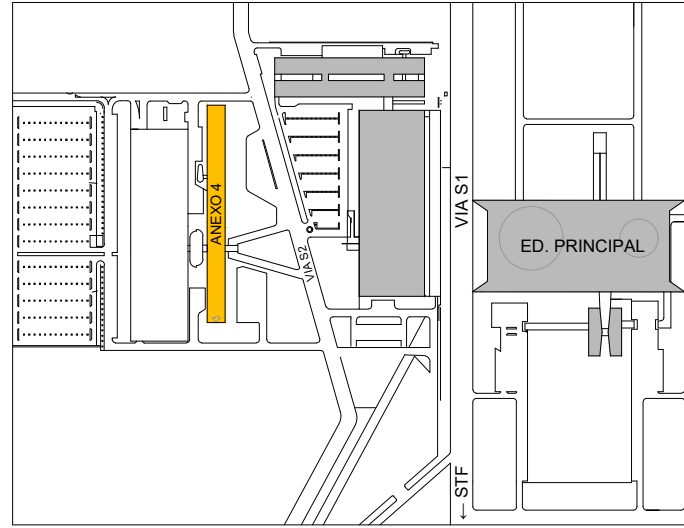

PLANTA DE LOCALIZAÇÃO
sem escala

ÁREAS DE PAREDES					
a	18,16 m²	d	44,11 m²	g	0,42 m²
b	18,16 m²	e	33,92 m²	h	0,42 m²
c	137,31 m²	f	0,42 m²	i	0,42 m²
ÁREA DE CONTORNO DE JANELAS					
Área revestida:				25,84 m²	
ÁREA DE PISO					
Área revestida:				602,24 m²	
TOTAL					
Área revestida total:				881,42 m²	