




PLANTA BAIXA  
acesso pelo Anexo 2  
escala 1/200

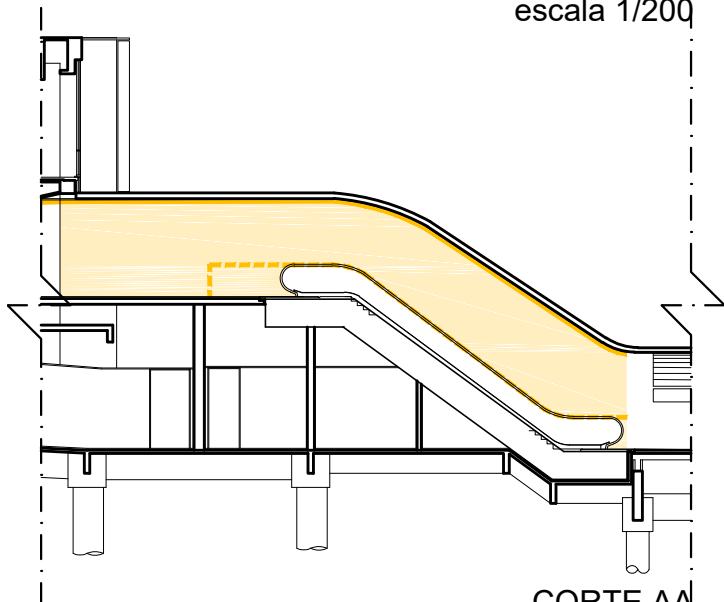


CORTE AA  
acesso pelo Anexo 2  
escala 1/200

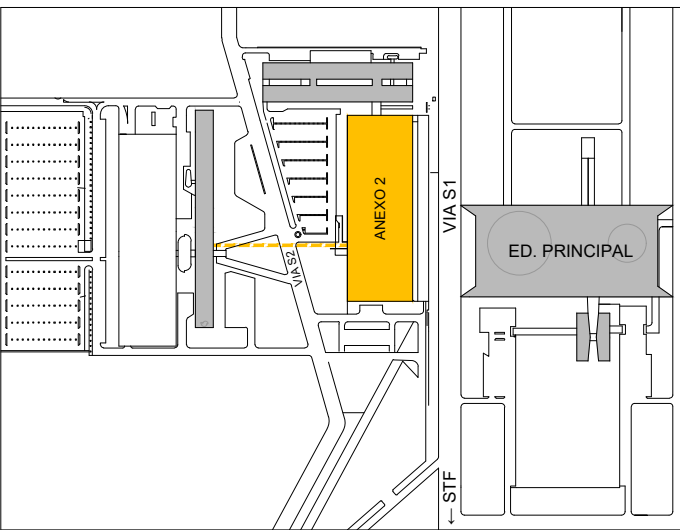

PLANTA DE LOCALIZAÇÃO  
sem escala

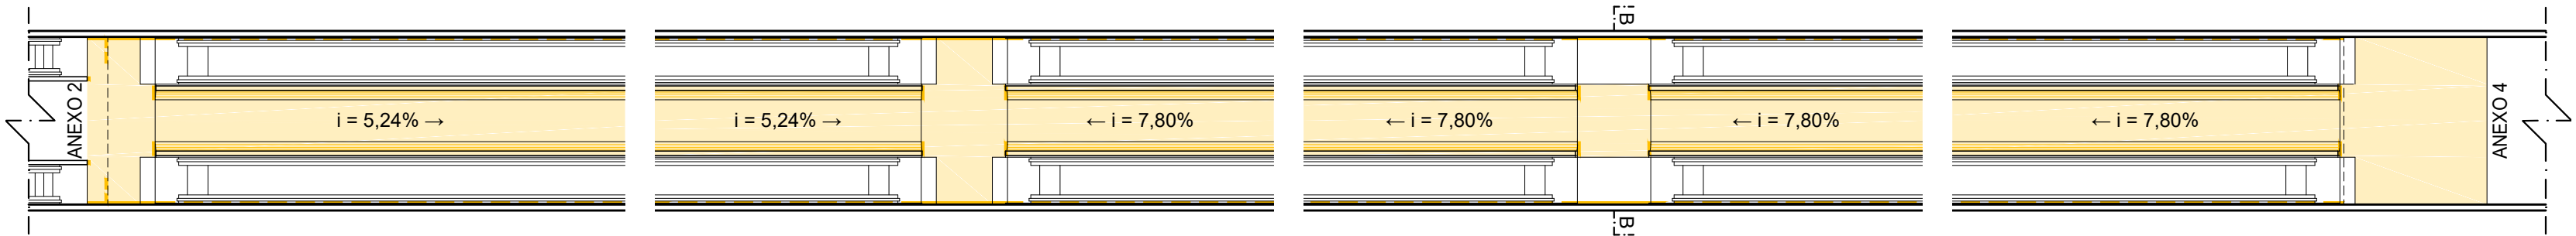

PLANTA BAIXA  
túnel sob a via S2  
escala 1/200

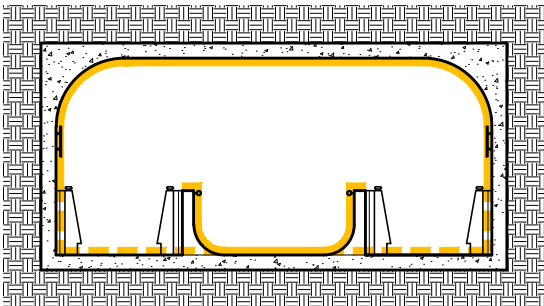

CORTE BB  
túnel sob a via S2  
escala 1/100

ÁREA DE PAREDES	
Área revestida:	517,42 m²
ÁREA DE PISO	
Área revestida:	242,21 m²
ÁREA DE TETO	
Área revestida:	836,11 m²
TOTAL	
Área revestida total:	1.595,74 m²

Câmara dos Deputados - Dirad - Detec - Coordenação de Projetos de Arquitetura

Anexo 2 - Subsolo - Túnel sob a Via S2

Planta Baixa - Indicação de superfícies a serem revestidas

data	21/AGOSTO/2023	escala	INDICADA	desenho	AFSA +55 (61) 3216-4362	projeto	ARQ. OSCAR NIEMEYER	AIT 1/1
------	----------------	--------	----------	---------	----------------------------	---------	---------------------	---------

