

ESPECIFICAÇÃO DE PORTAS, FERRAGENS E ACESSÓRIOS


- P01 Porta de vidro com seis folhas de giro, com estrutura em tubos de aço carbono com acabamento em pintura esmalte cor grafite; vidro temperado laminado cor bronze, conforme padrão existente no edifício, espessura total=12mm, com PVB de 0,76mm e Película antivandalismo. Fixação vidro/estrutura por meio de silicone estrutural na cor preta. Dimensões das folhas fixas: (dividir o vão em folhas iguais); vão da porta: 6.53x2,06m
- MP Sistema de Moia de piso e pivô superior para portas até 300kg, ref. BTS80, marca DORMAKABA/ ref. UD300, marca UDINESE- ASSA ABLOY ou similar.
- CM1 Fechadura tipo cremona com maçaneta, lingueta e chave, varão redondo embutido, marca: MALTUS, código: FC 16112, ou similar
- CM2 Fechadura tipo cremona com maçaneta sem lingueta e sem chave, varão redondo embutido, marca: MALTUS, código: FC 14122, ou similar
- CE Fechadura tipo cremona com maçaneta escamoteável, varão redondo embutido, marca: MALTUS, código: FC 78622, ou similar.
- PX Puxador em aço inox, chapa dobrada #16, conforme padrão existente

LEGENDA

Película antivandalismo SF Clear i 8 mil, marca Avery Dennison/ SCL SR P58 Clear, marca Llumar ou outra similar desde que comprovadas as características técnicas mínimas

NOTAS

1. Medidas e quantitativos sujeitos à conferência no local
2. Cotas em metros ou centímetros, conforme indicação.

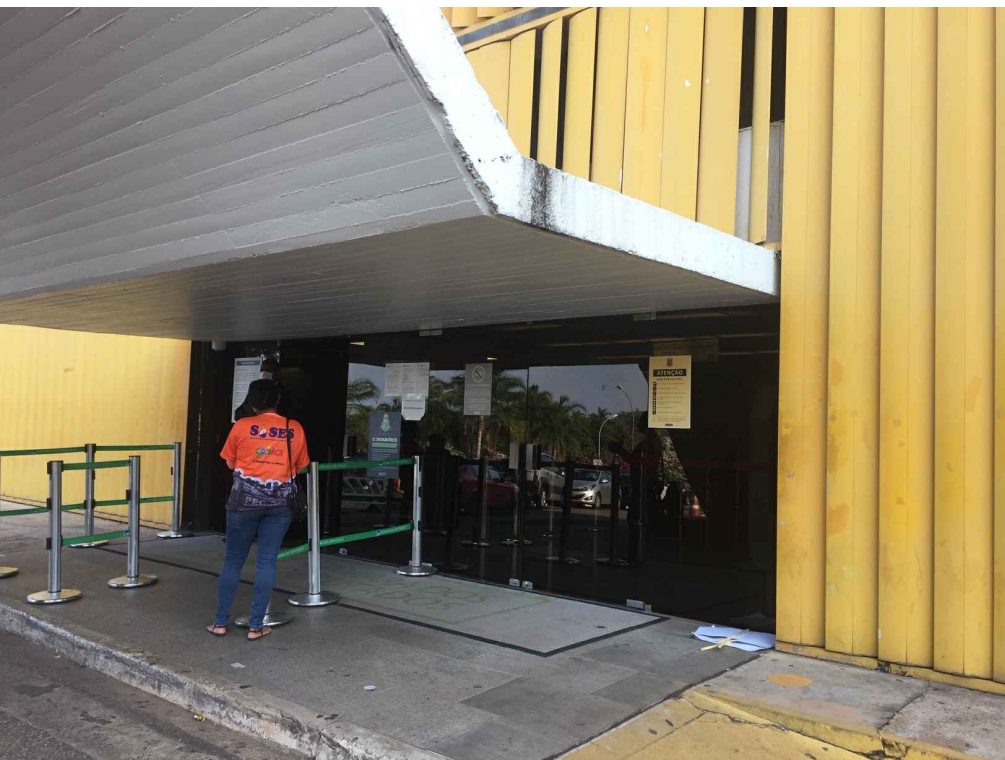

Anexo IV - Porta P1
Foto 01 - Externa Portaria



Anexo IV - Porta P1
Foto 02 - Interna Portaria



Anexo IV - Esquadrias
Foto 03 - Puxador padrão existente

REVISÃO

CÂMARA DOS DEPUTADOS . DG . DIRAD . DETEC . CPROJ

COMPLEXO PRINCIPAL

ANEXO IV

autor do projeto

VALÉRIA MAIA

PROJETO DE ARQUITETURA

ESTUDO PRELIMINAR

Porta de segurança P01


esc indicada

desenho PROJ

Impresso em: 8/23/2023 10:15

M:\PROJETO00\GERAL\ACESSIBILIDADE\01-PROJETOS DIVERSOS\17-MEDIDAS DE SEGURANÇA DEP01\01-ARQ04-EP

DATA

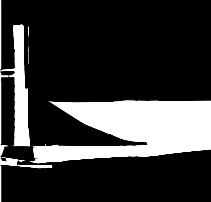

Câmara dos Deputados

Departamento Técnico

Coordenação de Projetos

Prédio dos Três Poderes


Anexo I

20º andar


70160900 - Brasília, DF

tel: (61) 3216-4347


email: cpro@camara.gov.br

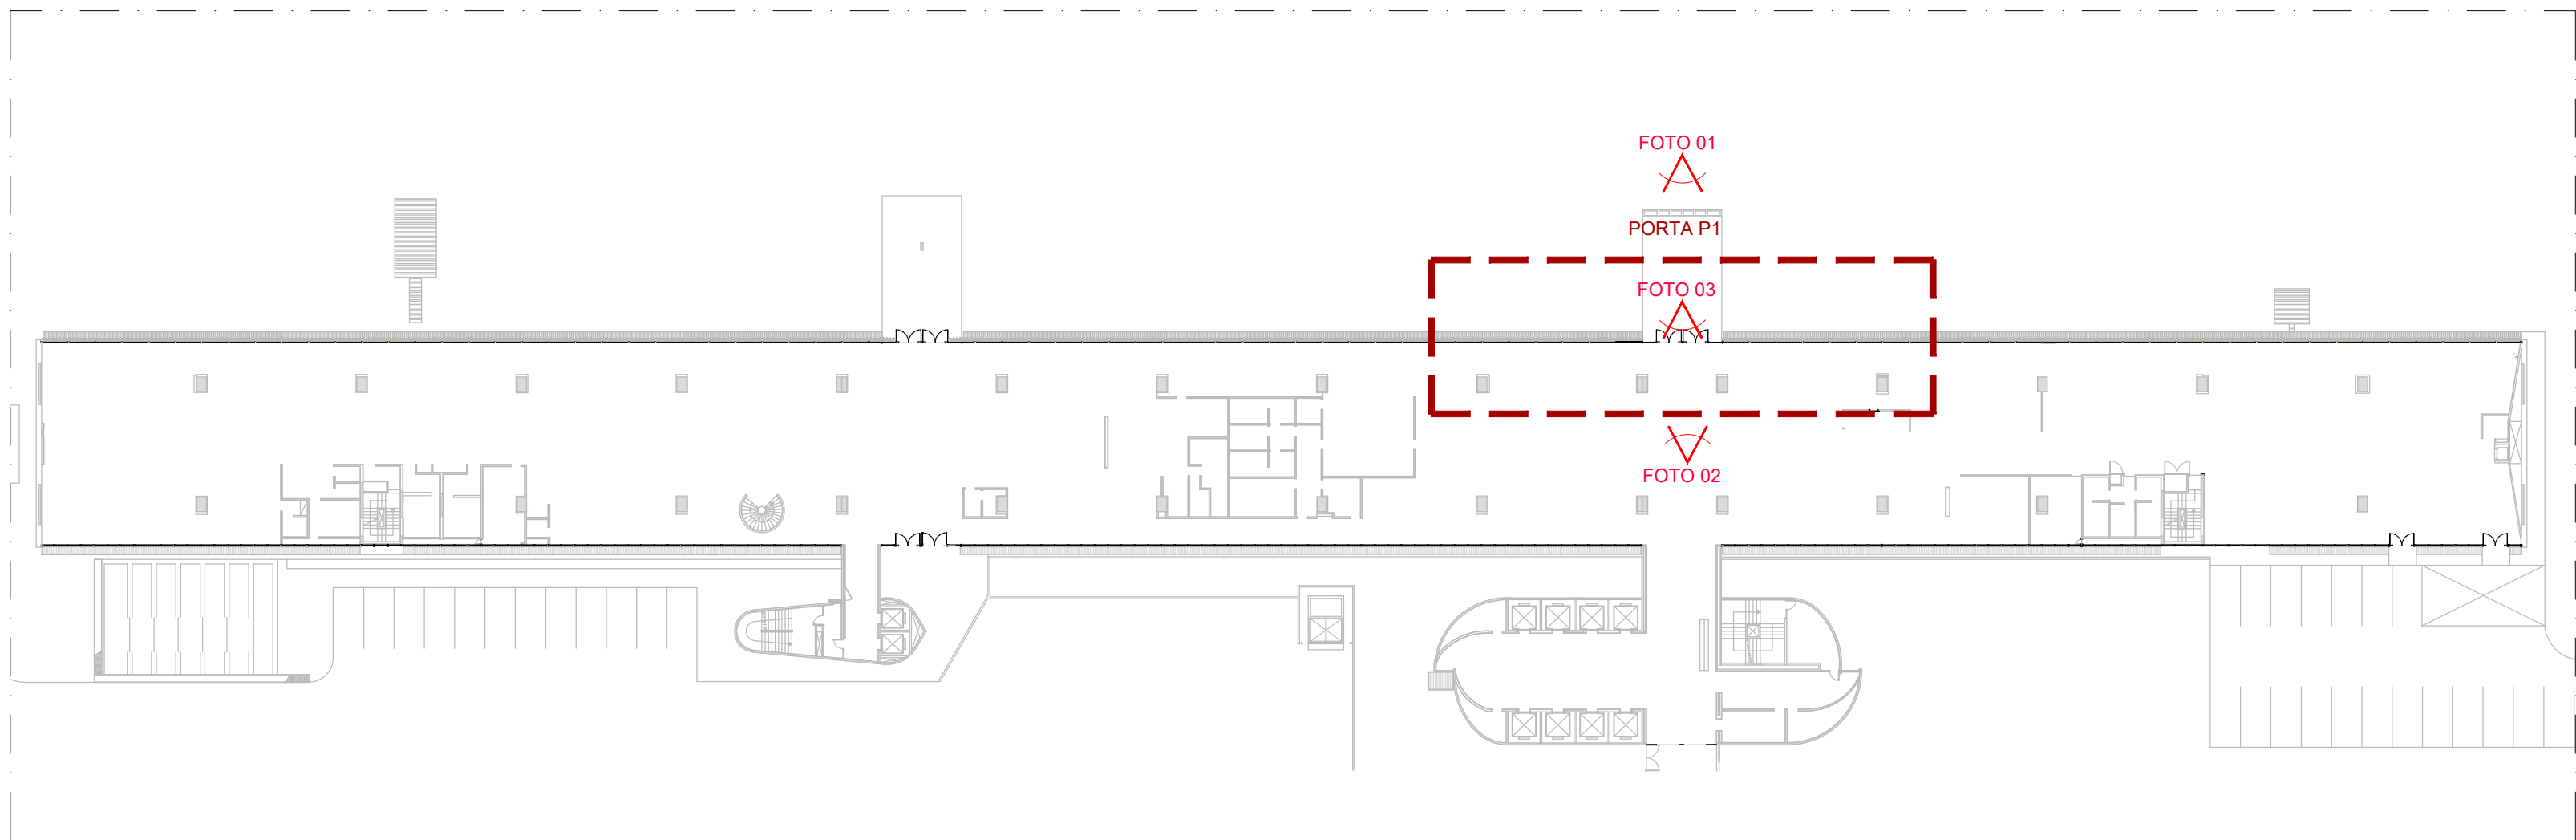


Anexo IV - Térreo
Planta Baixa

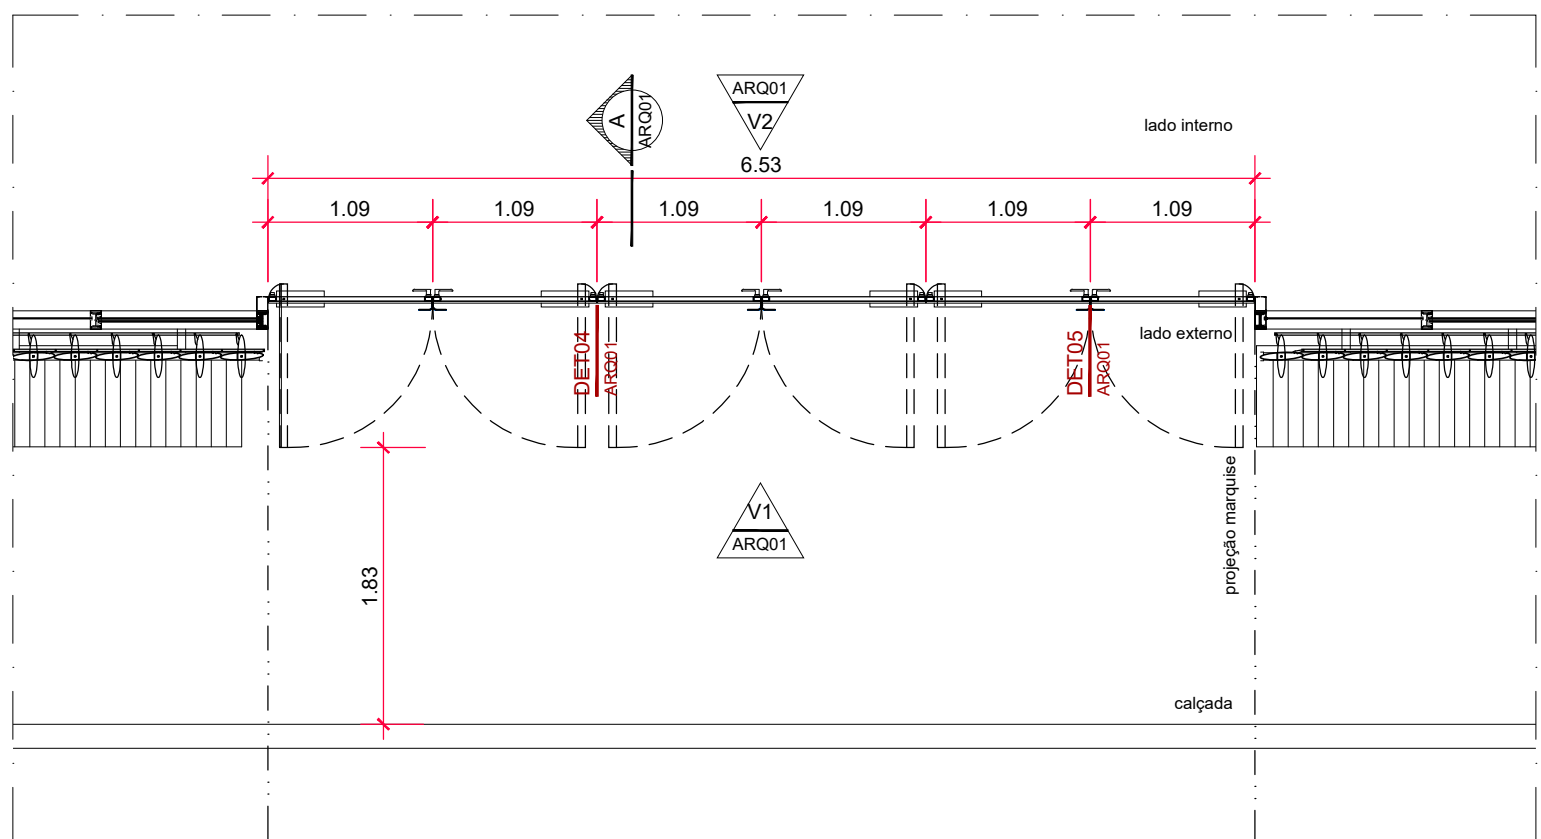


Anexo IV - Térreo - Porta 01
Planta Baixa

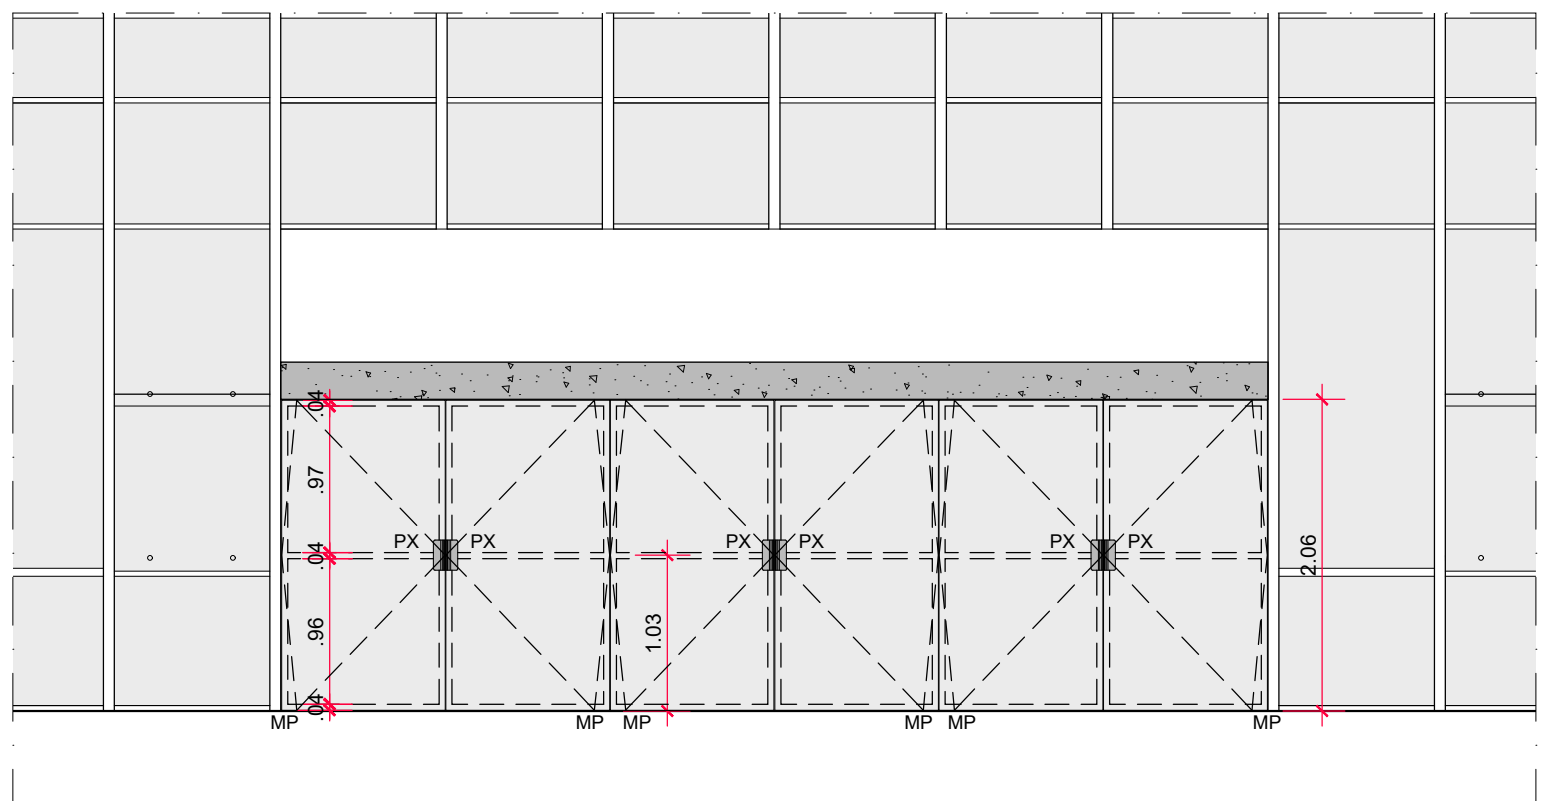


Anexo IV - Porta P1
Vista 01 - Externa

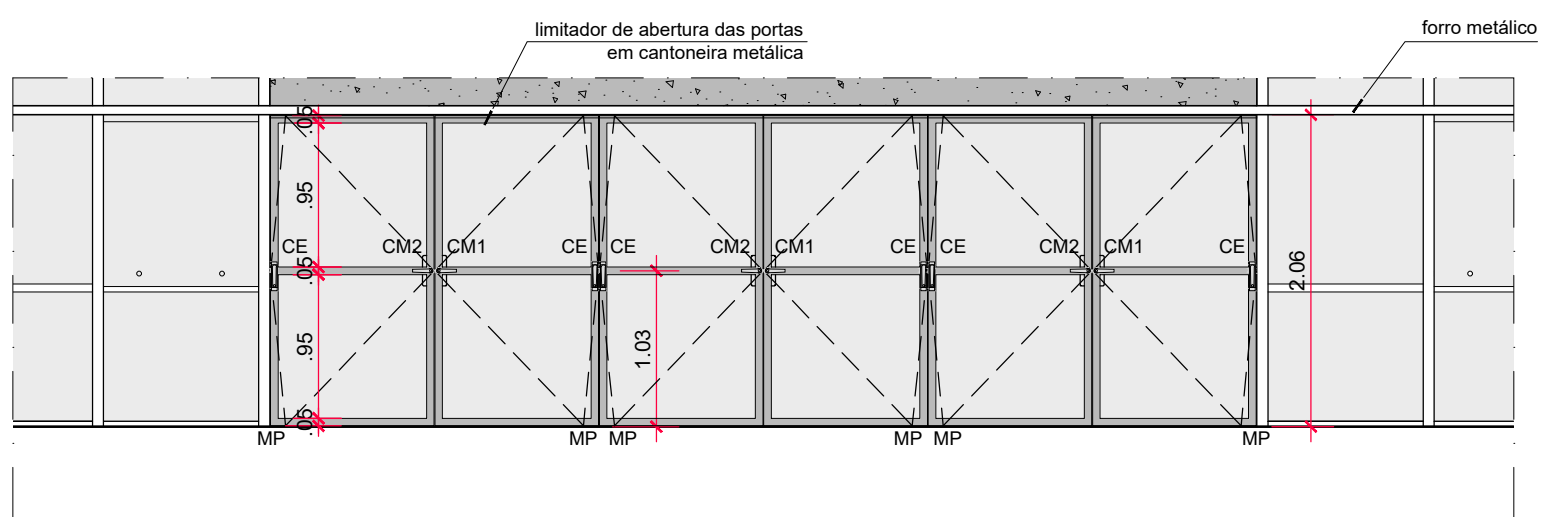


Anexo IV - Porta P1
Vista 02 - Interna

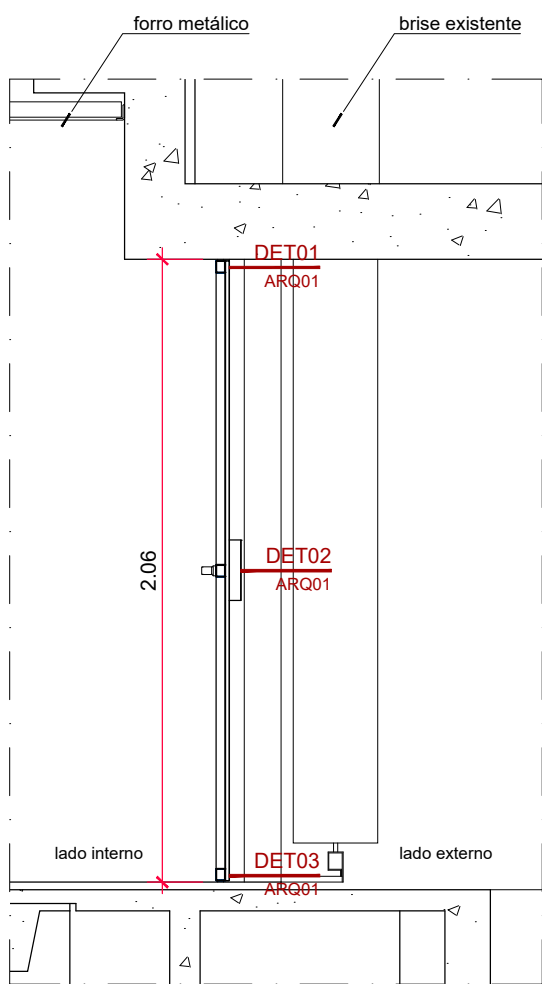


Anexo IV - Porta P1
Corte A

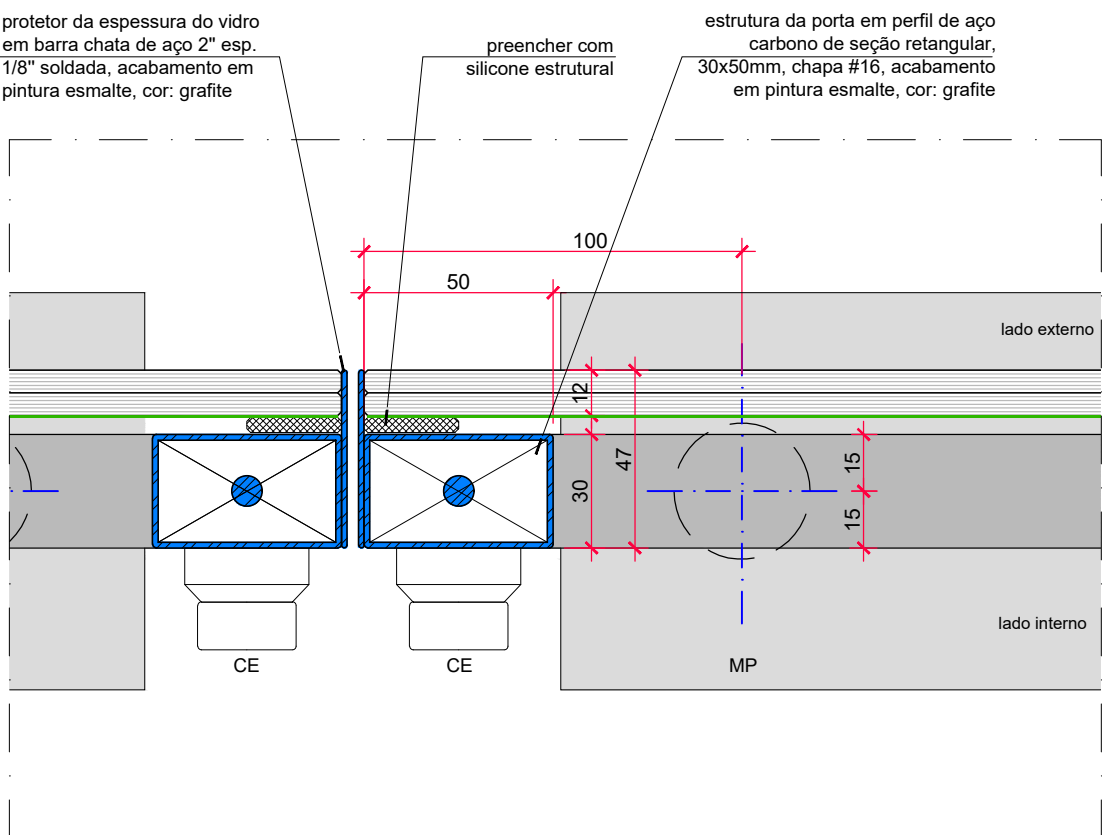


Detalhe DET04

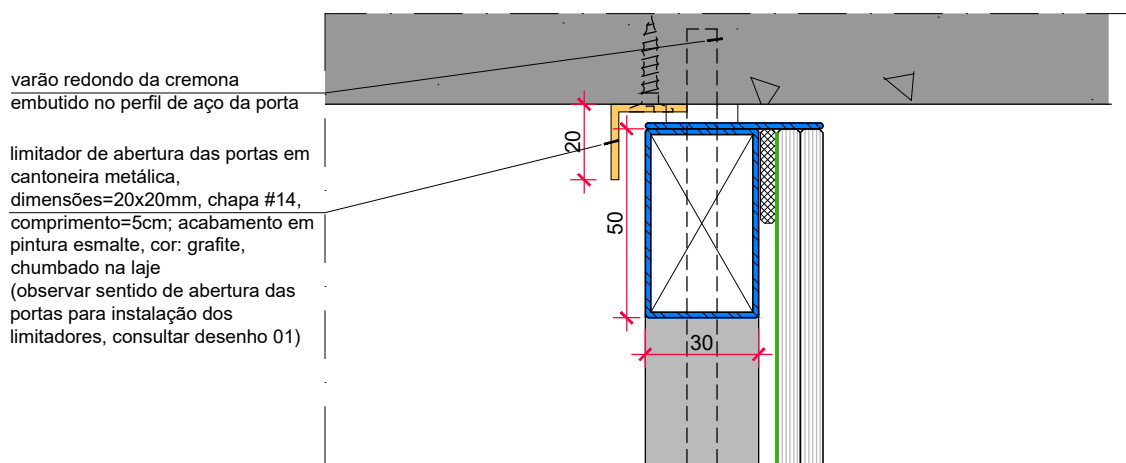


Detalhe DET01

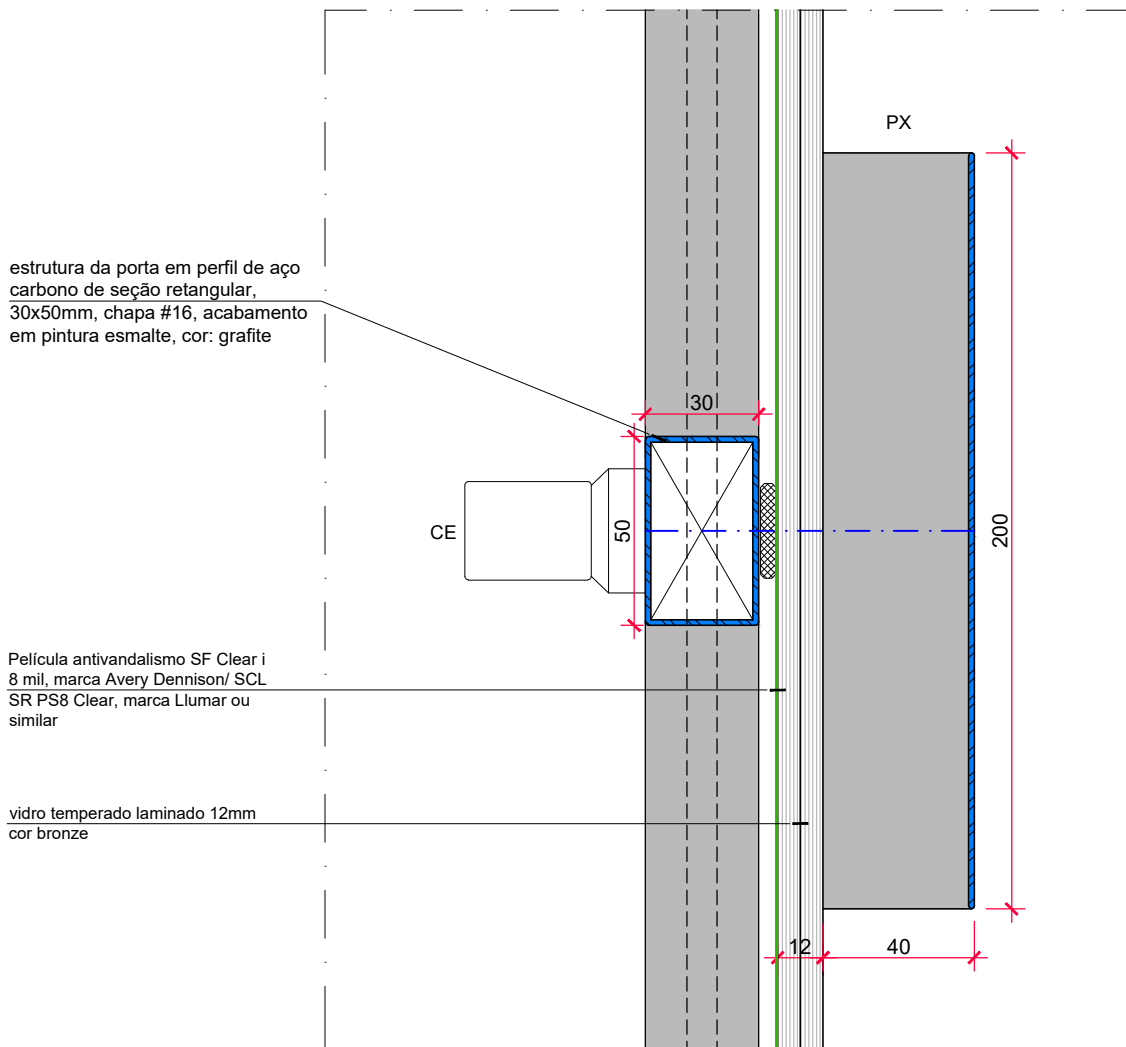

Detalhe DET02

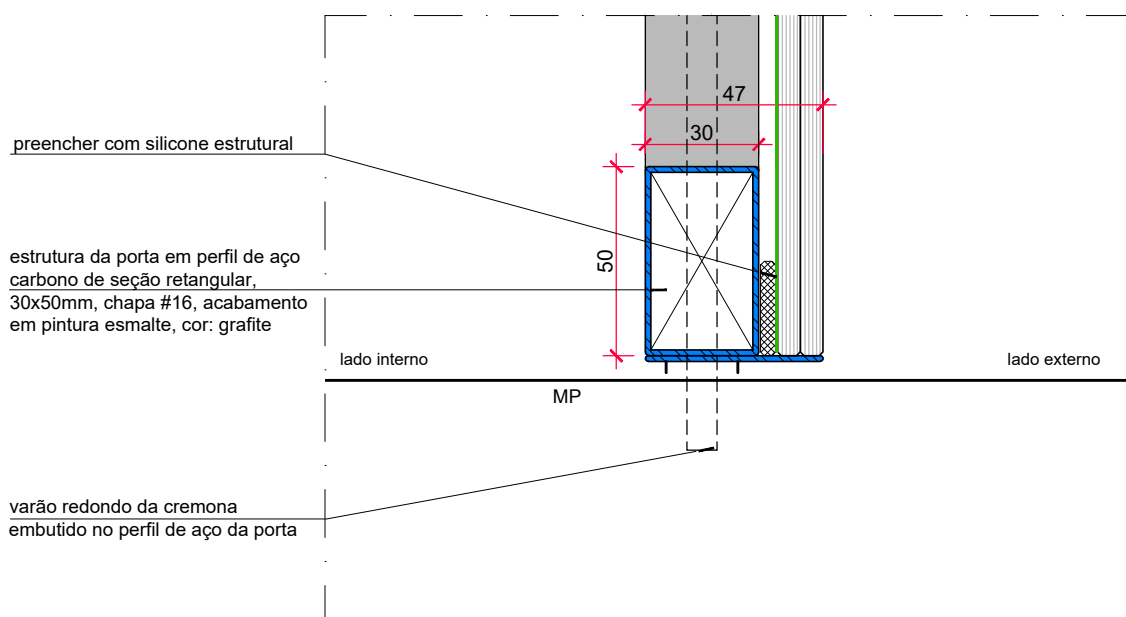

Detalhe DET03

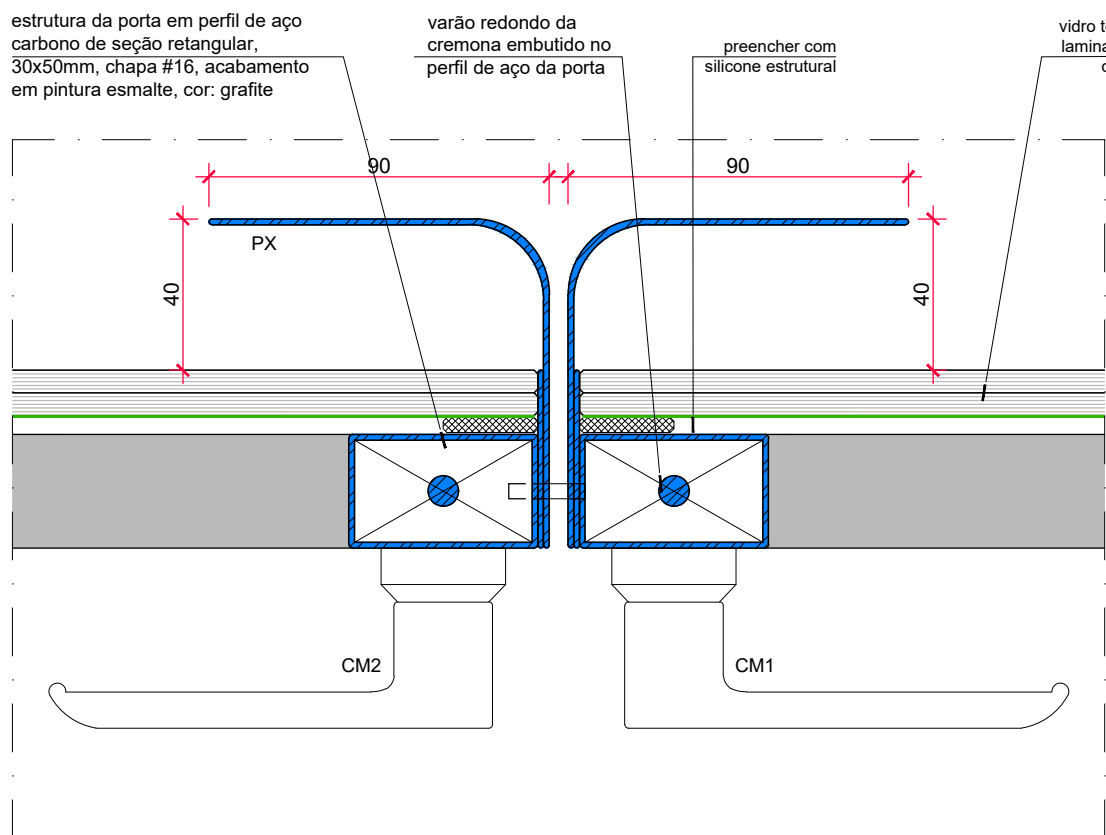

Detalhe DET05




- P02 Porta de vidro com quatro folhas de giro, duas fixas, com estrutura em tubos de aço carbono com acabamento em pintura esmalte cor grafite; vidro temperado laminado cor bronze, conforme padrão existente, espessura total=12mm, com PVB de 0,76mm e Película antivandalismo. Fixação vidro/estrutura por meio de silicone estrutural na cor preta. Dimensões das folhas fixas: 1,06x2,12m. Dimensões das folhas fixas superiores: 3,26x0,51m. Dimensões das folhas de giro 1,10mx2,12m; vão da porta: 6,53x2,12m.
- MP Sistema de Mola de piso e pivô superior para portas até 300kg, ref. BTS80, marca DORMAKABA/ ref. UD300, marca UDINESE- ASSA ABLOY ou similar.
- CM1 Fechadura tipo cremona com maçaneta, lingueta e chave, varão redondo embutido, marca: MALTUS, código: FC 16112, ou similar
- CM2 Fechadura tipo cremona com maçaneta sem lingueta e sem chave, varão redondo embutido, marca: MALTUS, código: FC 14122, ou similar
- CE Fechadura tipo cremona com maçaneta escamoteável, varão redondo embutido, marca: MALTUS, código: FC 78622, ou similar.
- PX Puxador em aço inox, chapa dobrada #16, conforme padrão existente

LEGENDA


- Película antivandalismo SF Clear i 8 mil, marca Avery Dennison/ SCL SR PS8 Clear, marca Lluar ou outra similar desde que comprovadas as características técnicas mínimas

NOTAS

1. Medidas e quantitativos sujeitos à conferência no local
2. Cotas em metros ou centímetros, conforme indicação.

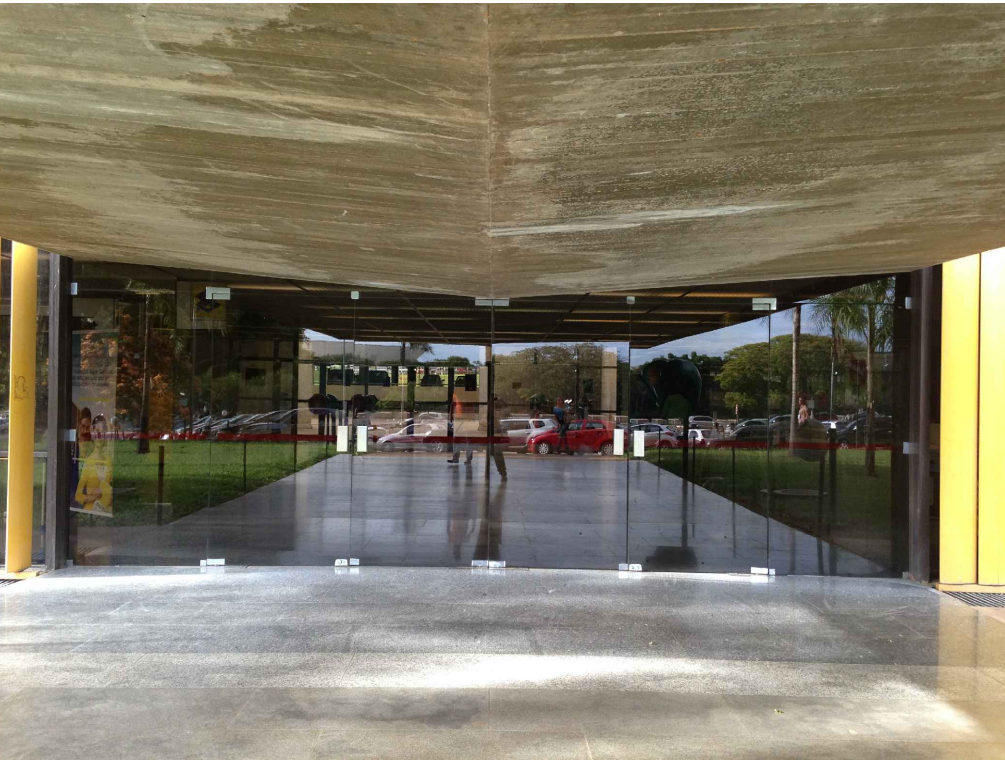

Anexo IV - Porta P2
Foto 01 - Externa Portaria

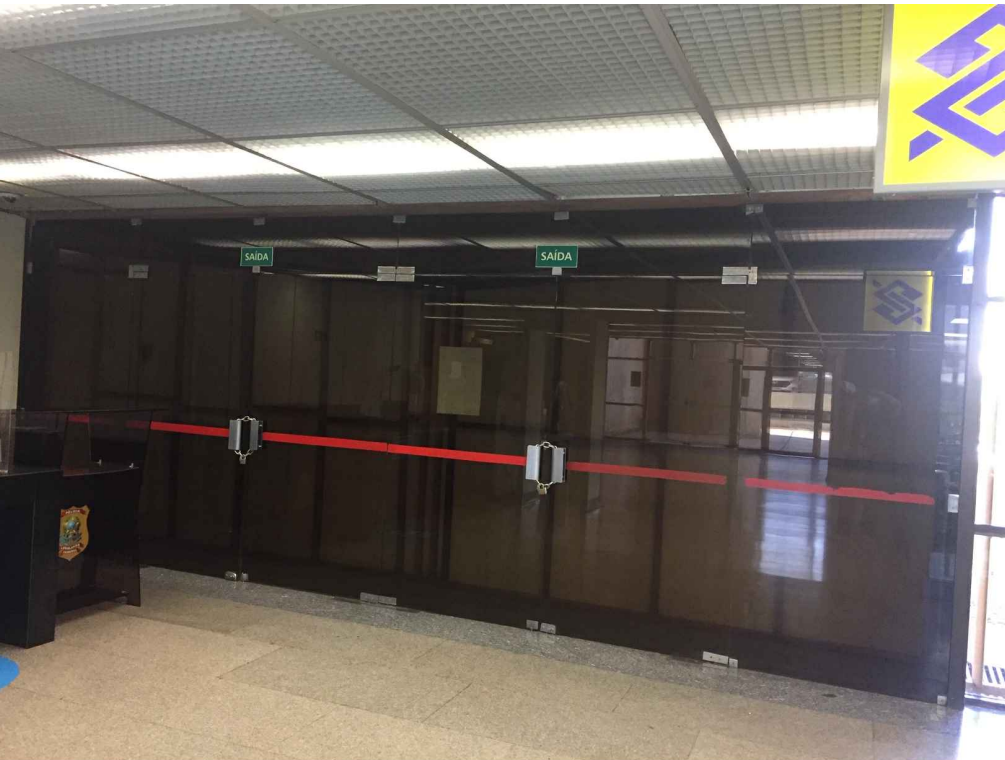

Anexo IV - Porta P2
Foto 02 - Interna Portaria



Anexo IV - Esquadrias
Foto 03 - Puxador padrão existente

REVISÃO

CÂMARA DOS DEPUTADOS . DG . DIRAD . DETEC . CPROJ
COMPLEXO PRINCIPAL
ANEXO IV
autor do projeto
VALÉRIA MAIA

PROJETO DE ARQUITETURA
ESTUDO PRELIMINAR
Porta de segurança P02

esc indicada


ARQ02

desenho PROJ


Impresso em: 8/23/2023 10:16

M:\PROJETO\000-GERAL\ACESSIBILIDADE\01-PROJETOS DIVERSOS\17-MEDIDAS DE SEGURANÇA DEP\01-ARQ\04-EP


DATA

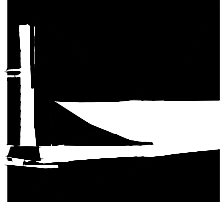


Câmara dos Deputados
Departamento Técnico
Coordenação de Projetos
Praça dos Três Poderes
Anexo I 20º andar
70160900 - Brasília, DF
tel (61) 3216-4347
email cproproj@camara.gov.br

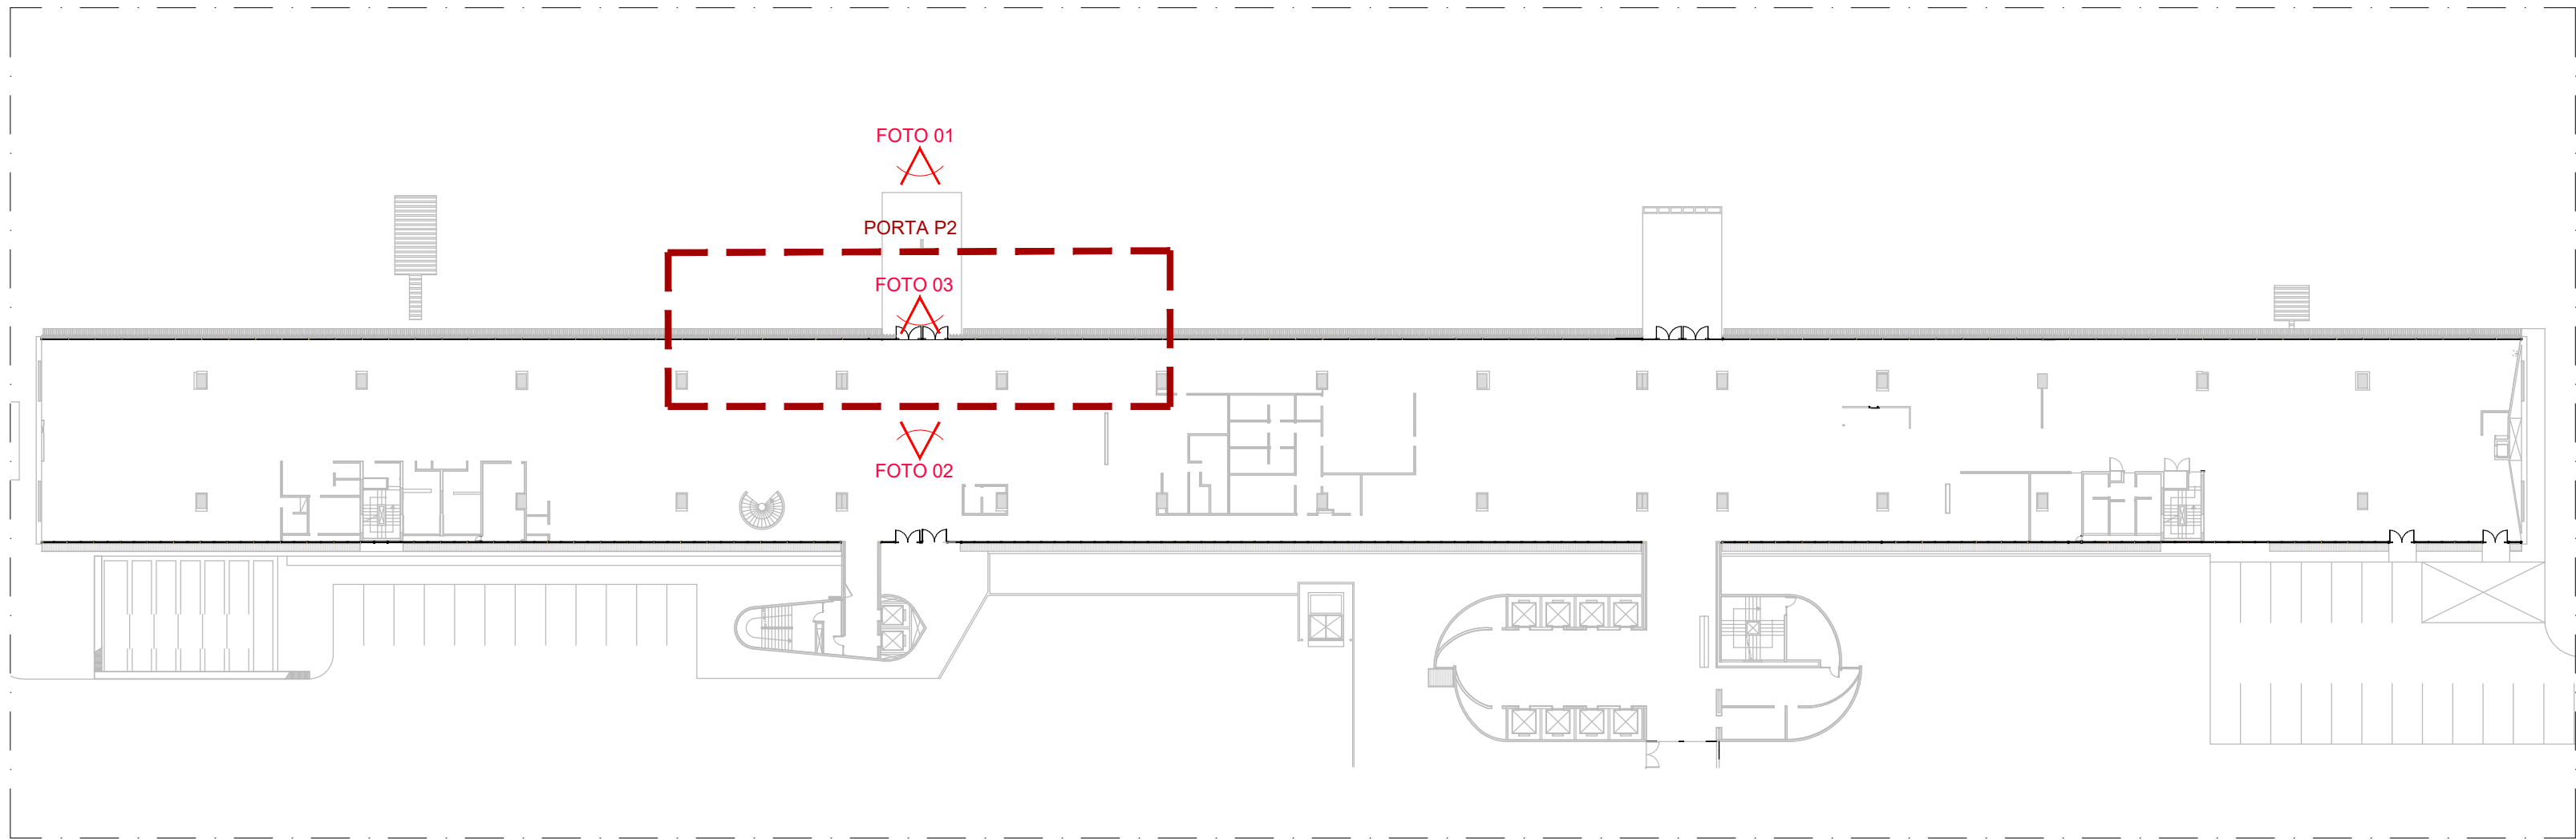


Anexo IV - Térreo
Planta Baixa

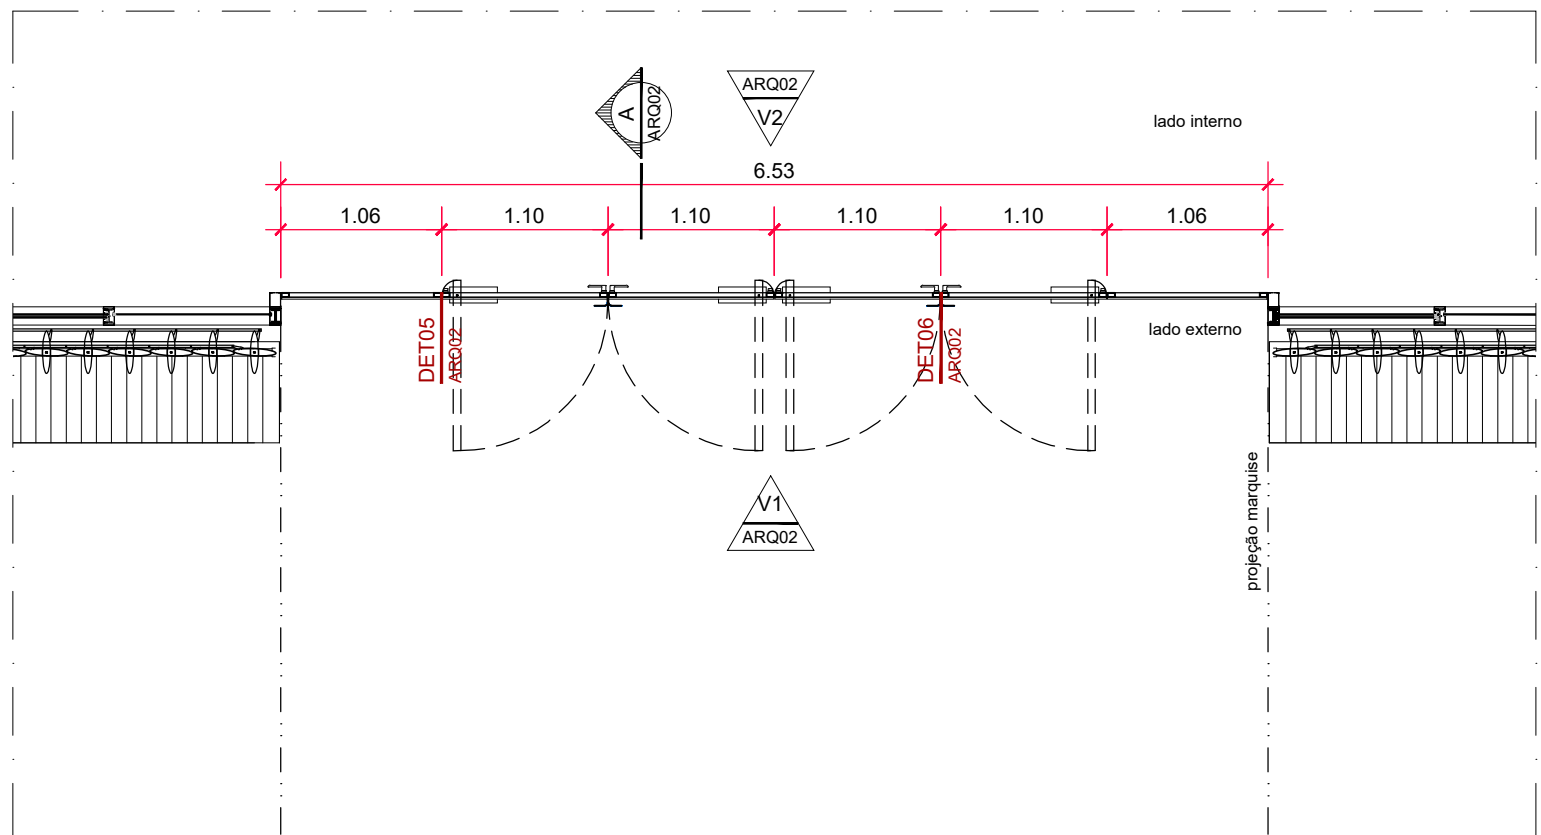


Anexo IV - Térreo - Porta P2
Planta Baixa

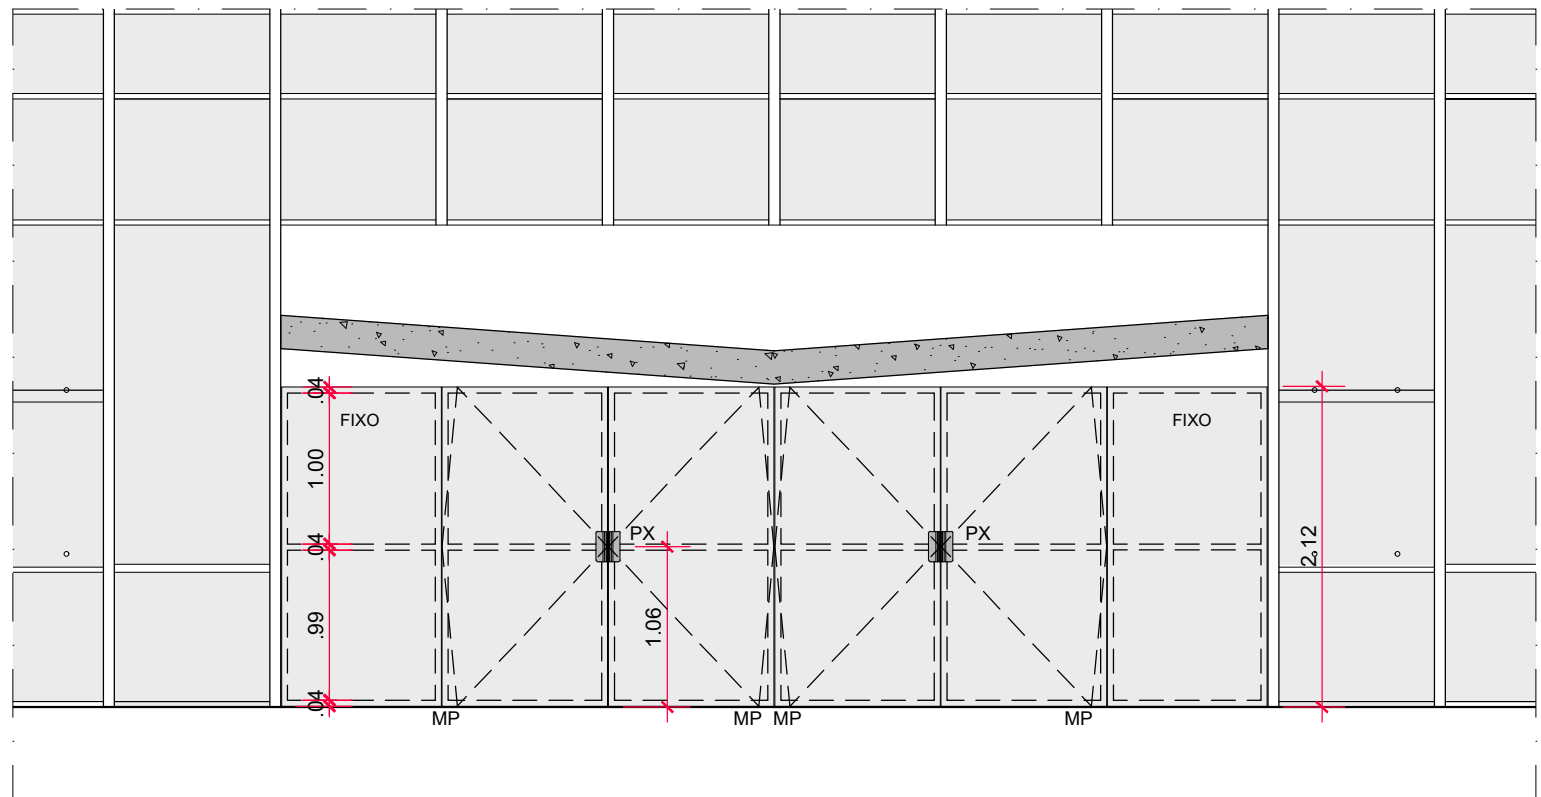


Anexo IV - Porta P2
Vista 01 - Externa

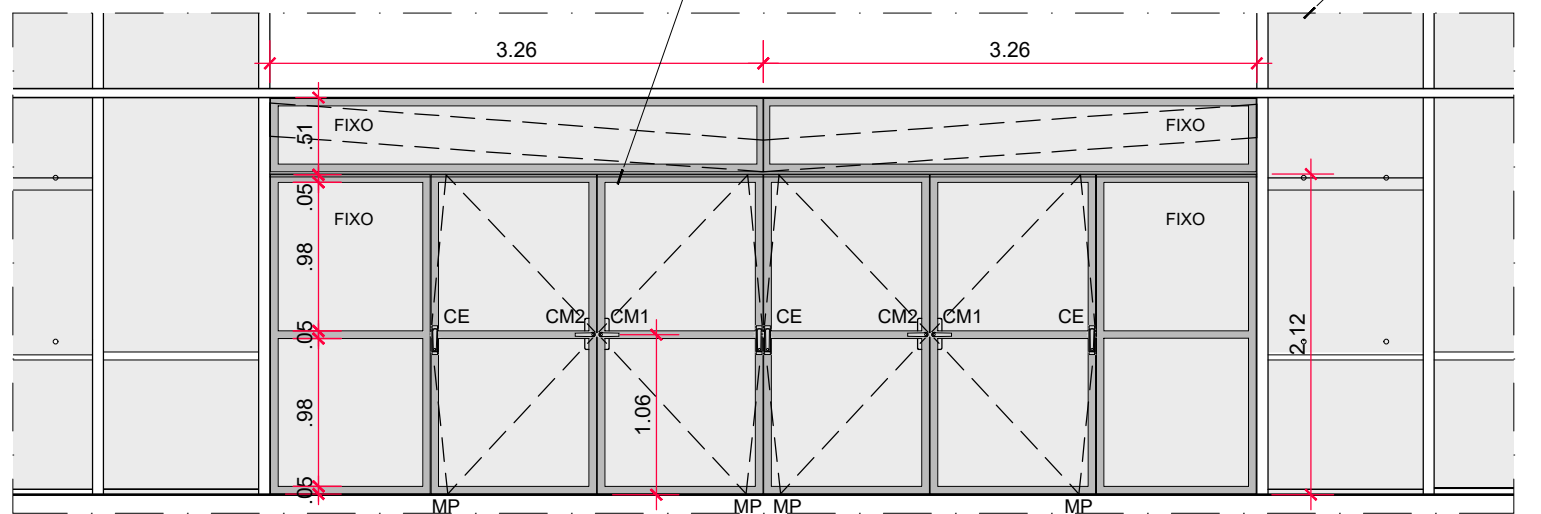


Anexo IV - Porta P2
Vista 02 - Interna

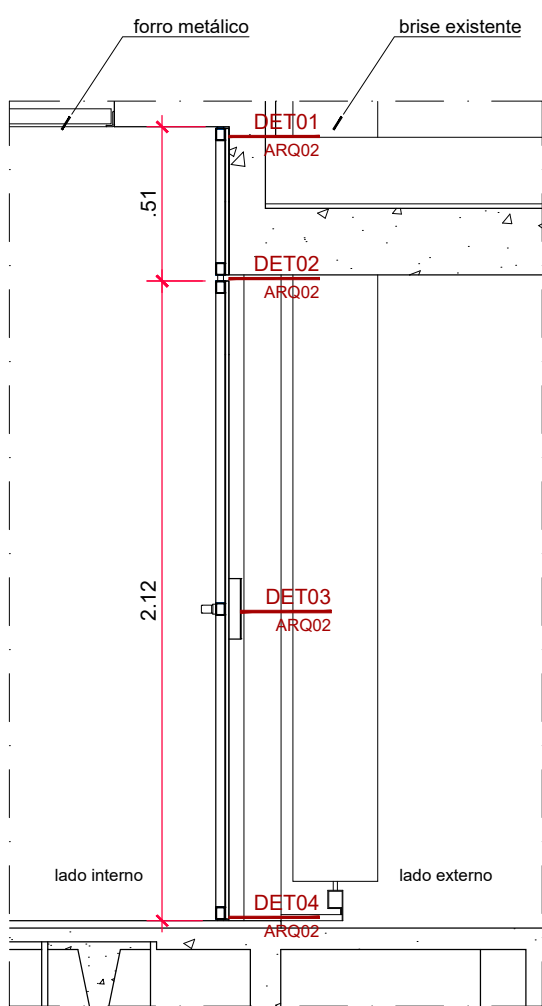


Anexo IV - Porta P2
Corte A

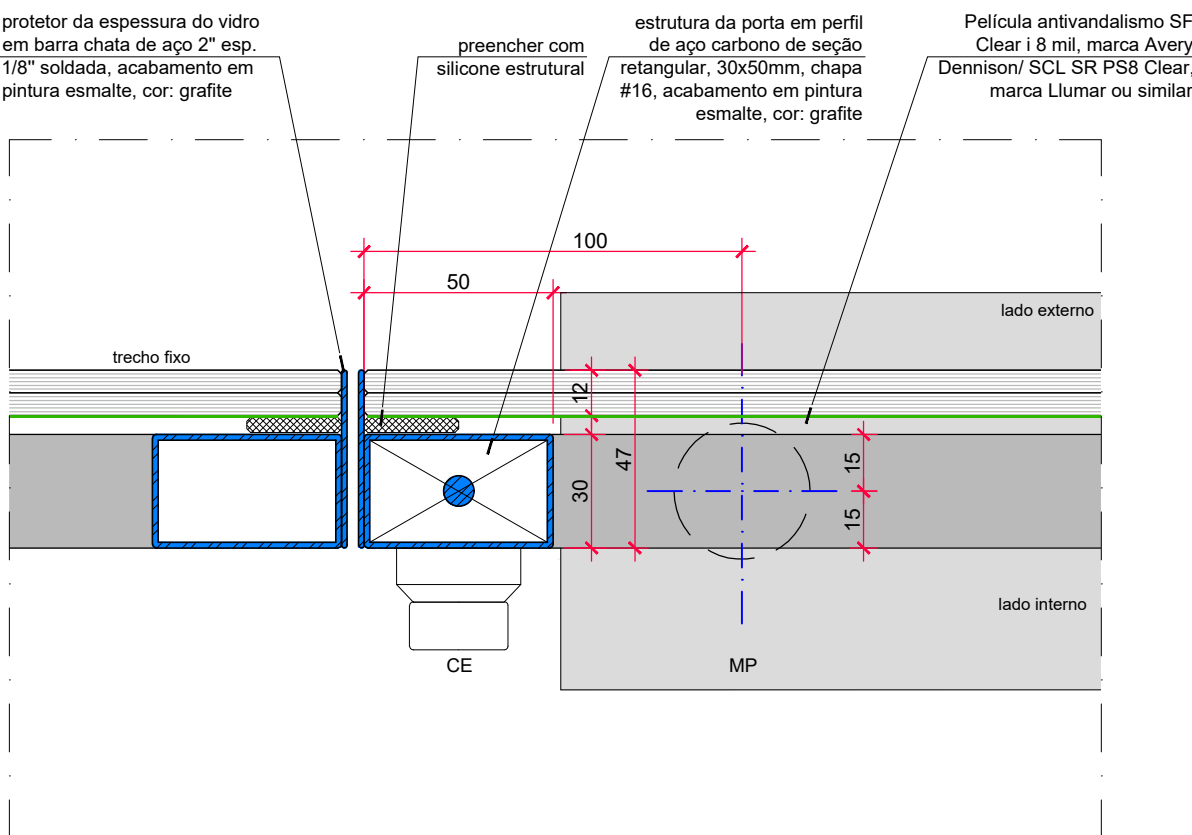


Detalhe DET05

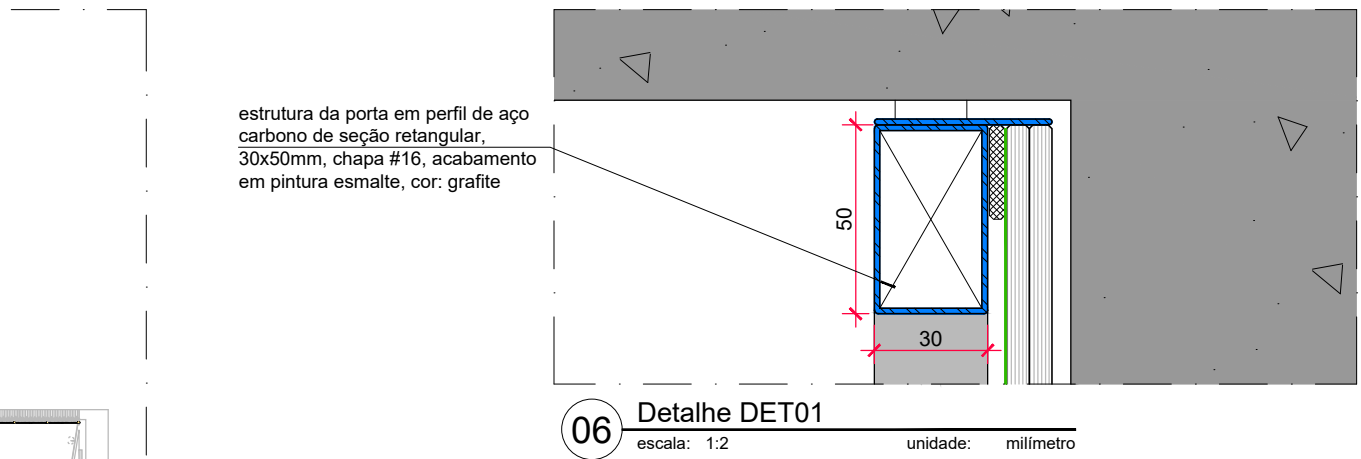


Detalhe DET01

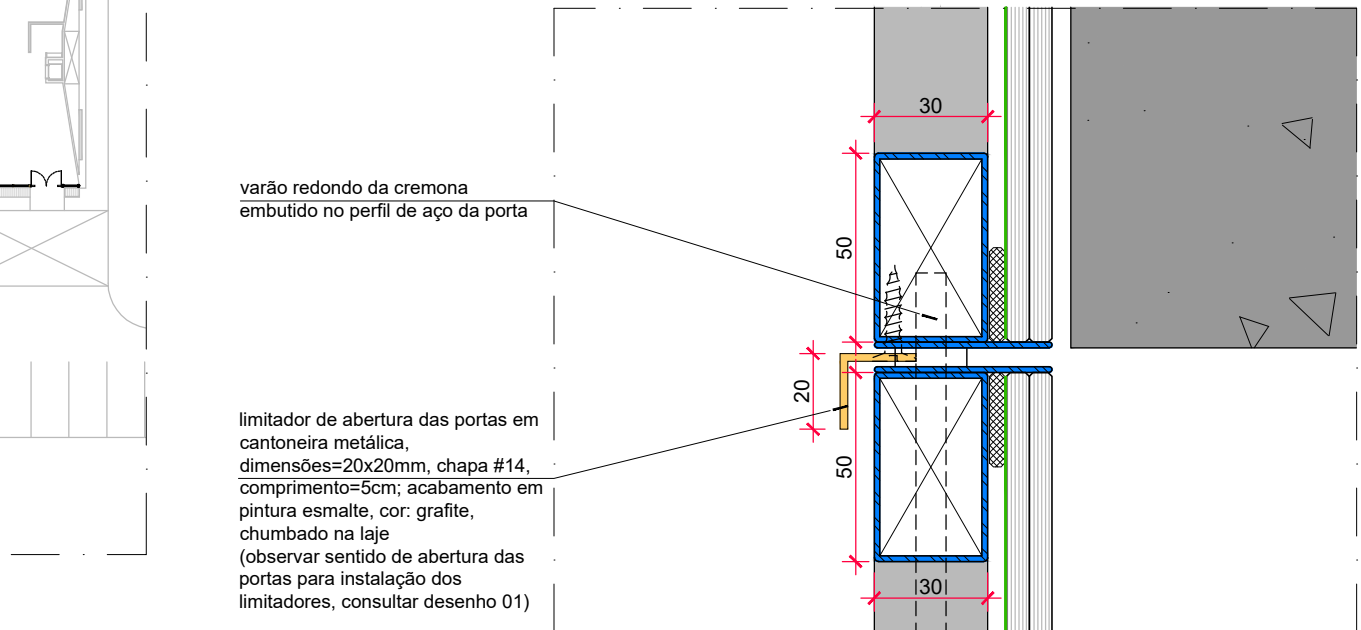


Detalhe DET02

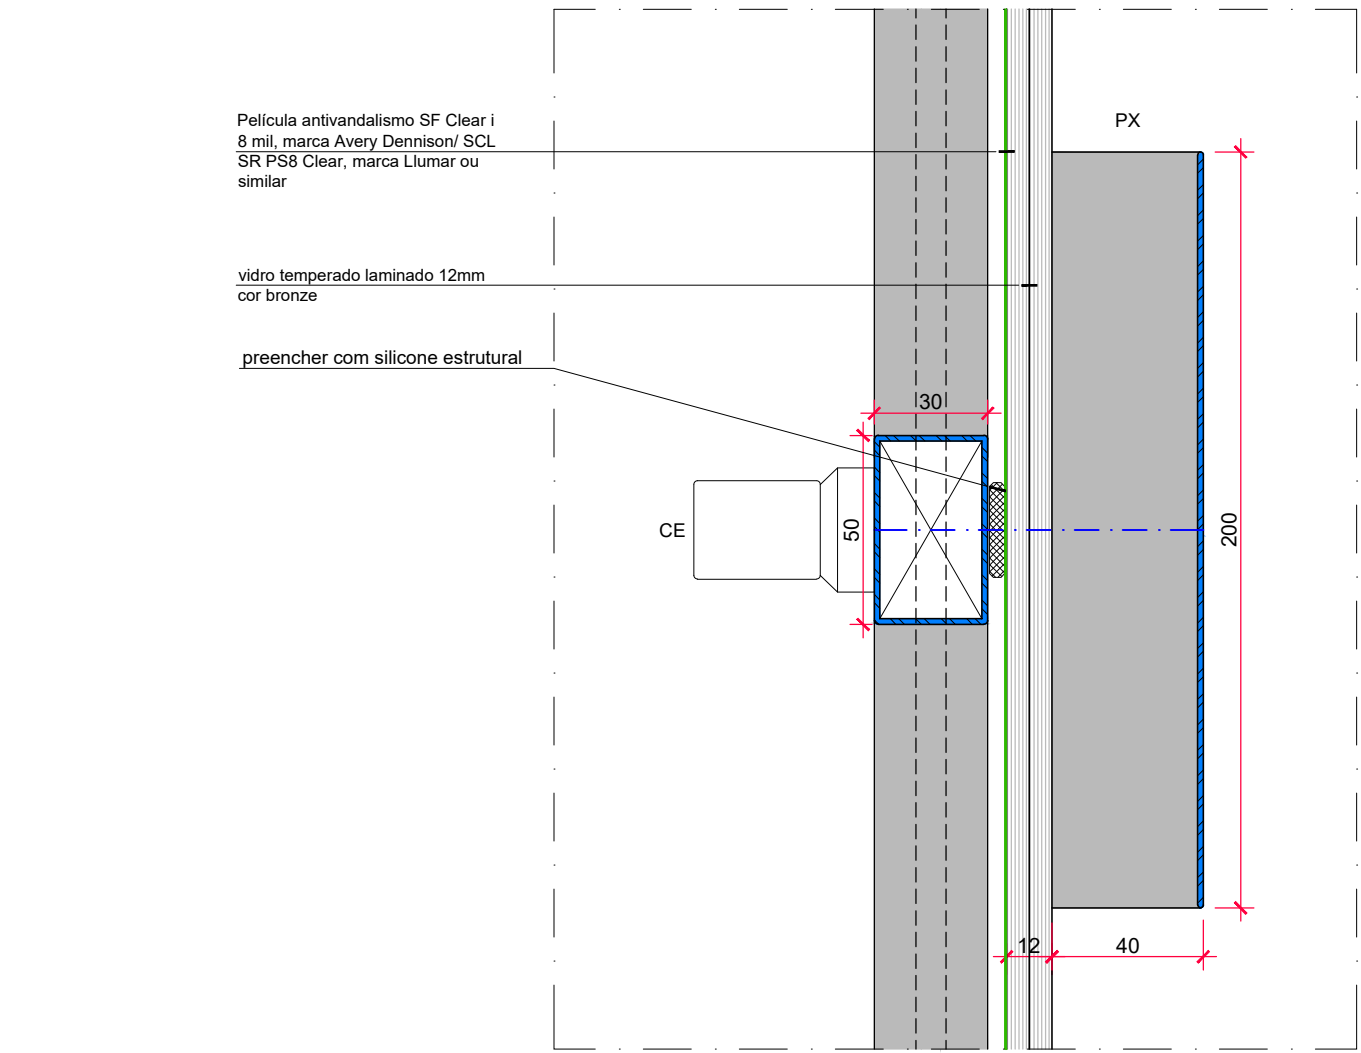

Detalhe DET03

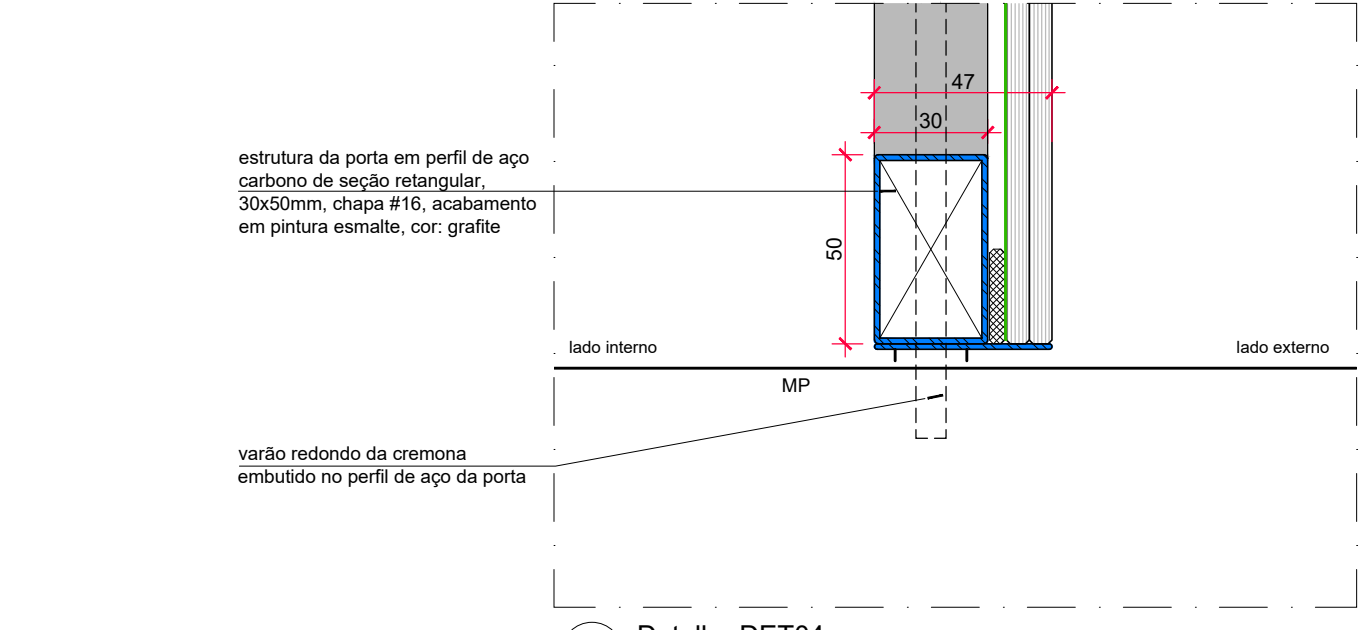

Detalhe DET04

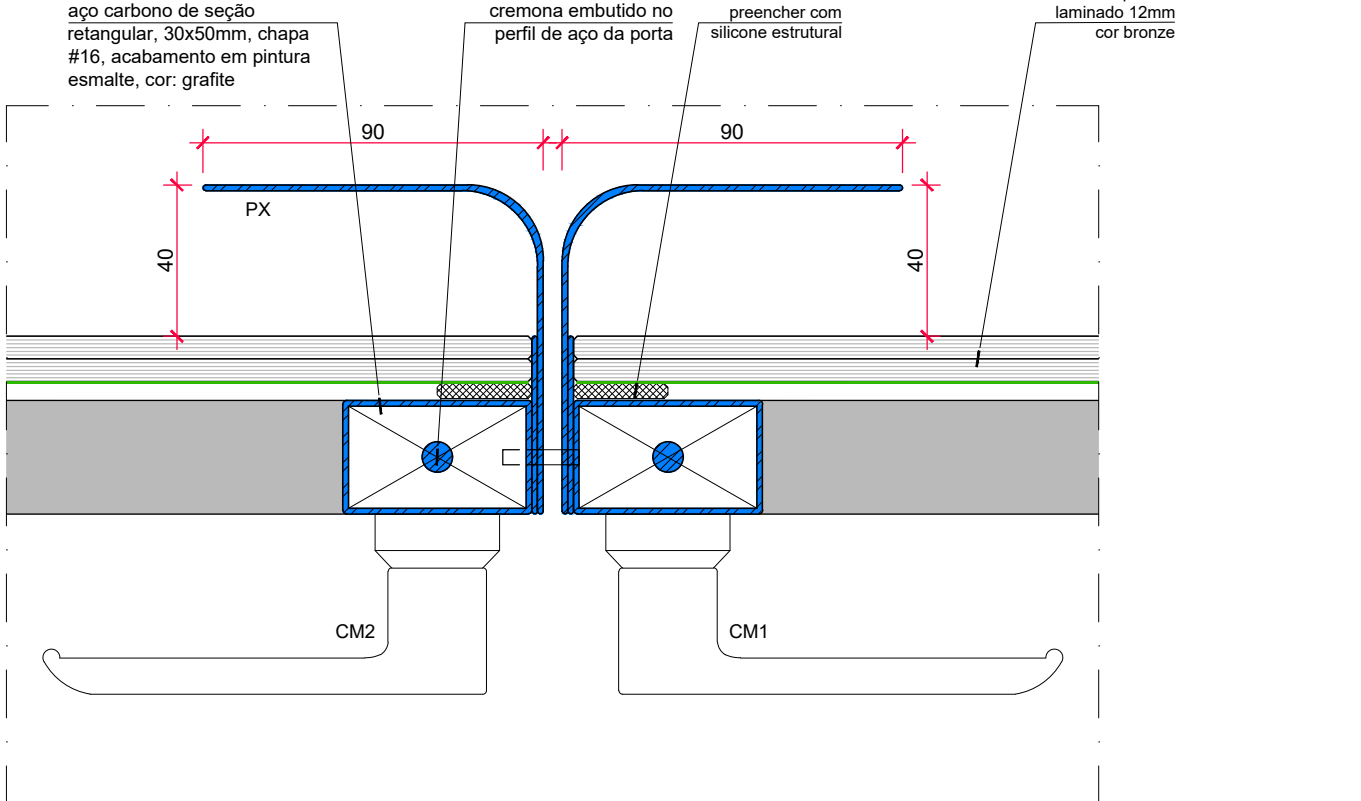

Detalhe DET06








- P03 Porta de vidro com quatro folhas pivotantes, duas fixas, com estrutura em tubos de aço carbono e metalon com acabamento em pintura esmalte cor grafite; vidro temperado laminado transparente, espessura total=12mm, com PVB de 0,76mm e Película antivandalismo. Fixação vidro/estrutura por meio de silicone estrutural na cor preta. Dimensões das folhas fixas: 0,75x2,10m. Dimensões das folhas fixas superiores: 0,43x2,83m. Dimensões das folhas pivotantes 1,04mx2,10m; vão total da porta: 5,67x2,53m.
- MP Sistema de Mola de piso e pivô superior para portas até 300kg, ref. BTS80, marca DORMAKABA/ ref. UD300, marca UDINESE- ASSA ABLOY ou similar.
- FE Fechadura para vidro temperado 12mm
- CF Contra-fechadura para vidro temperado 12mm
- FB Fecho tipo Batom Zor 11321 Aliança, ou similar
- PX Puxador em aço inox, chapa dobrada #16, conforme padrão existente

LEGENDA


Película antivandalismo SF Clear i 8 mil, marca Avery Dennison/ SCL SR PS8 Clear, marca Lluamar ou outra similar desde que comprovadas as características técnicas mínimas

NOTAS

- Medidas e quantitativos sujeitos à conferência no local
- Cotas em metros ou centímetros, conforme indicação.

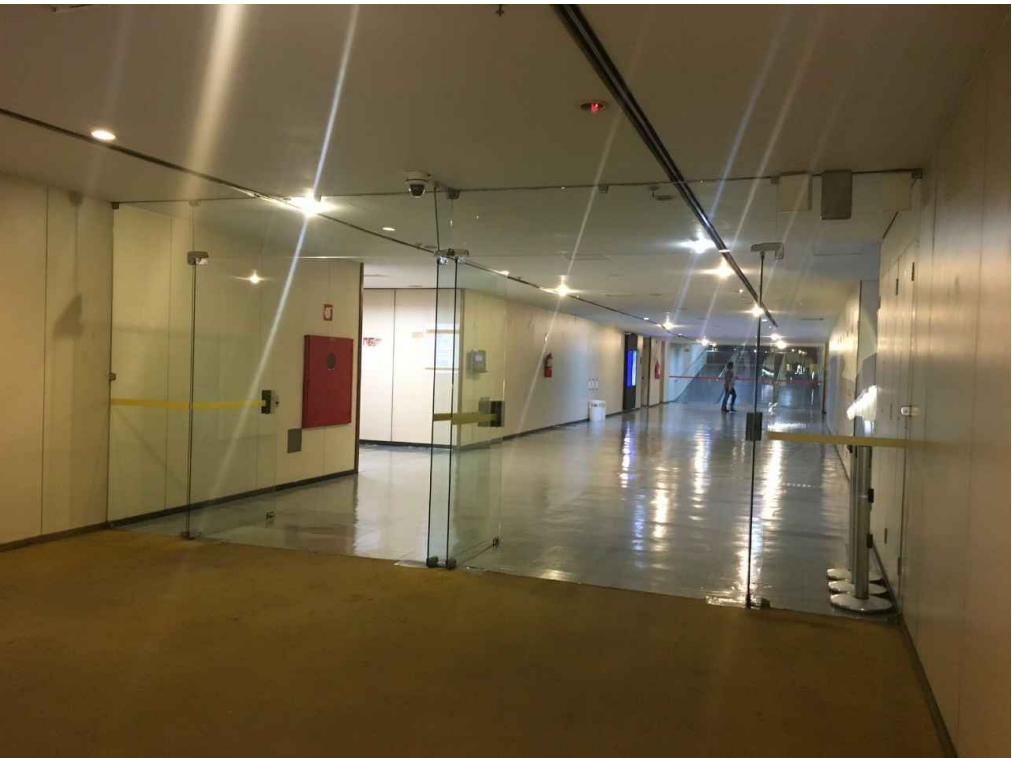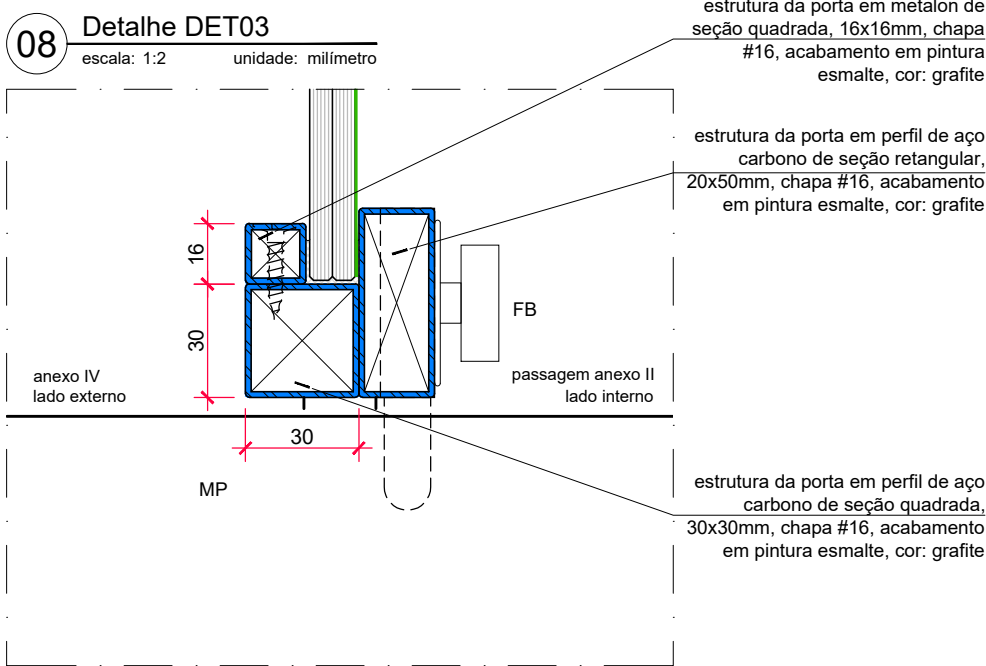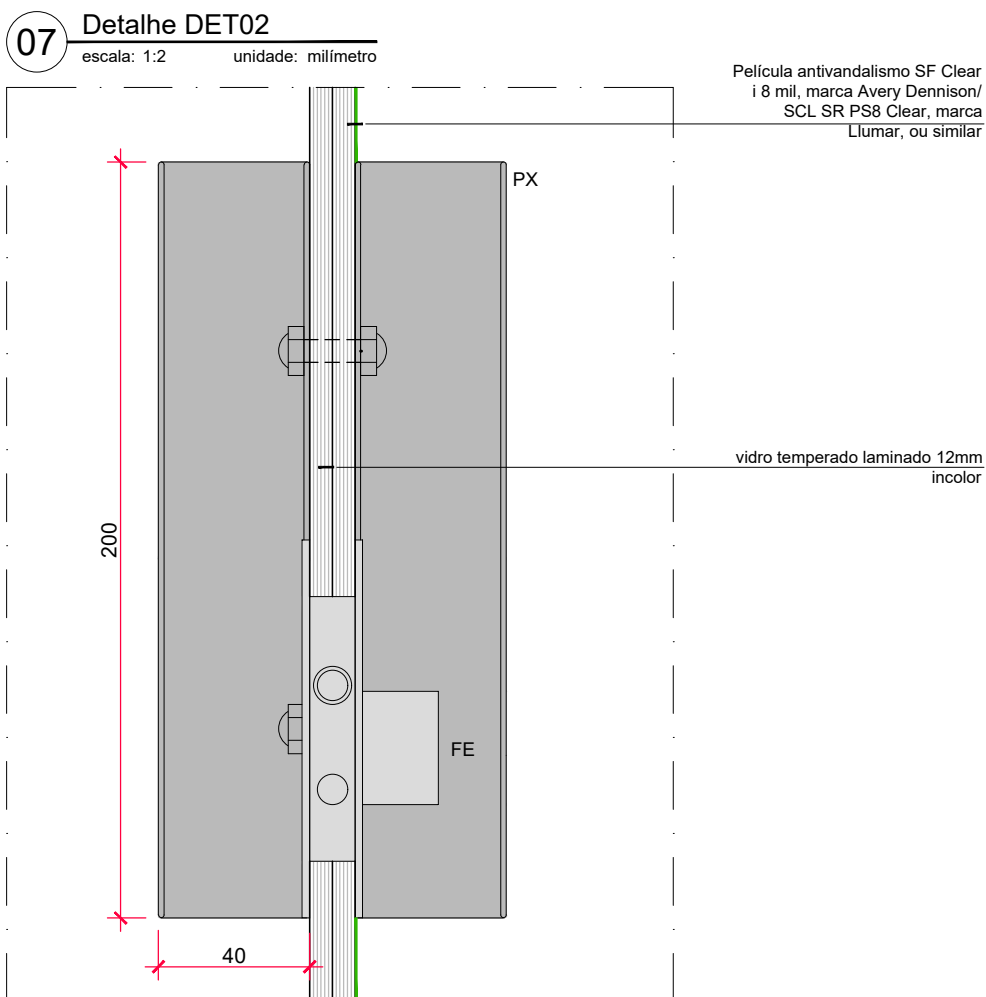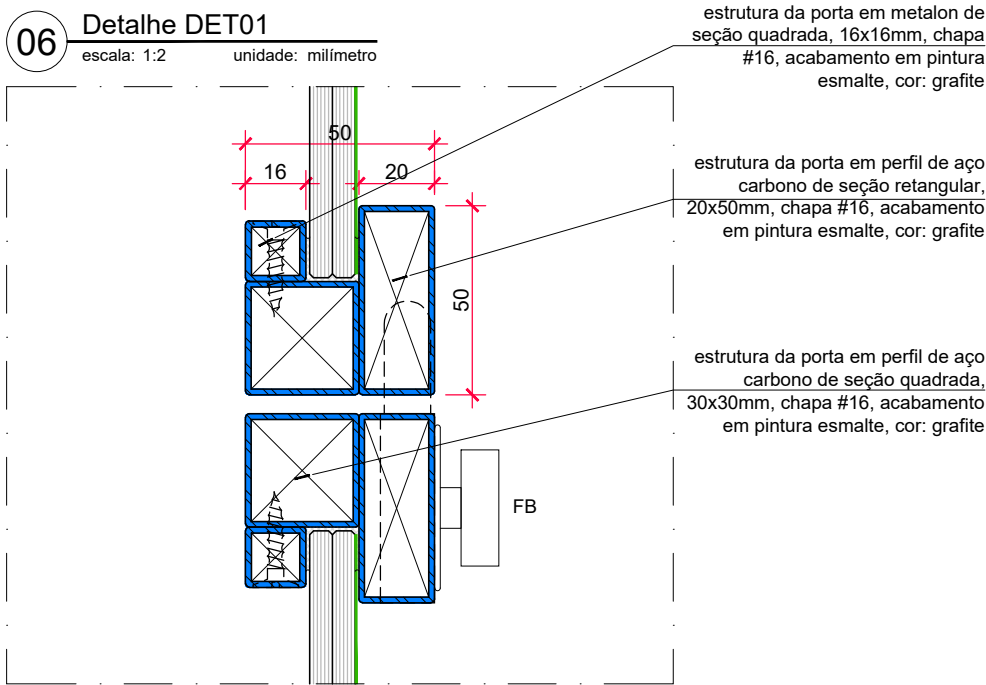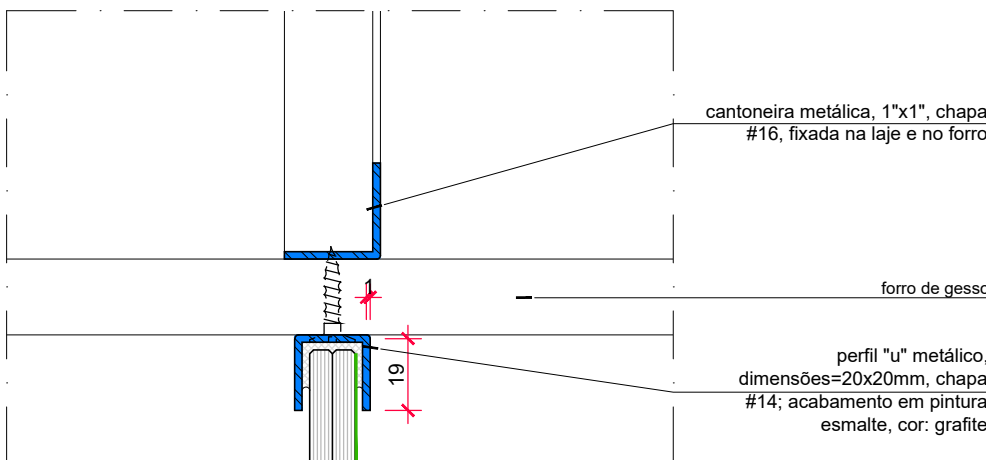

Anexo IV - Esquadrias
Foto 01 - Passagem Anexo II - Porta P3
escala: unidade:

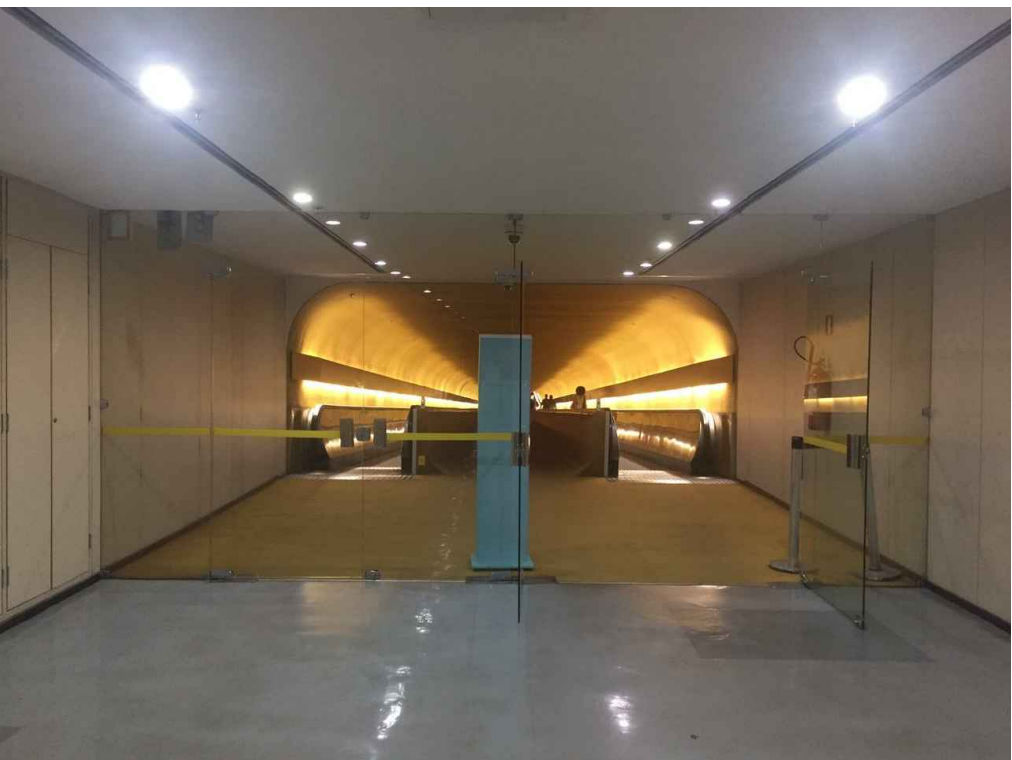

Anexo IV - Esquadrias
Foto 02 - Anexo IV - Porta P3
escala: unidade:



Anexo IV - Esquadrias
Foto 03 - Puxador padrão existente
escala: unidade:

REVISÃO

CÂMARA DOS DEPUTADOS . DG . DIRAD . DETEC . CPROJ
COMPLEXO PRINCIPAL
ANEXO IV
autor do projeto
VALÉRIA MAIA


PROJETO DE ARQUITETURA
ESTUDO PRELIMINAR
Porta de segurança P03

esc indicada


desenho PROJ

Impresso em: 8/23/2023 10:16 ANEXOIV-ARQ-EP-FLH-01-03-R01-Portas de segurança P1, P2 e P3.dwg


DATA

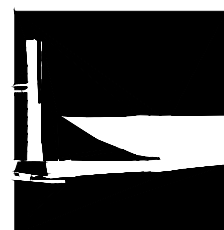


Câmara dos Deputados
Departamento Técnico
Coordenação de Projetos
Praça dos Três Poderes
Anexo I 20º andar
70160900 - Brasília, DF
tel: (61) 3216-4347
email: cproje@camara.gov.br

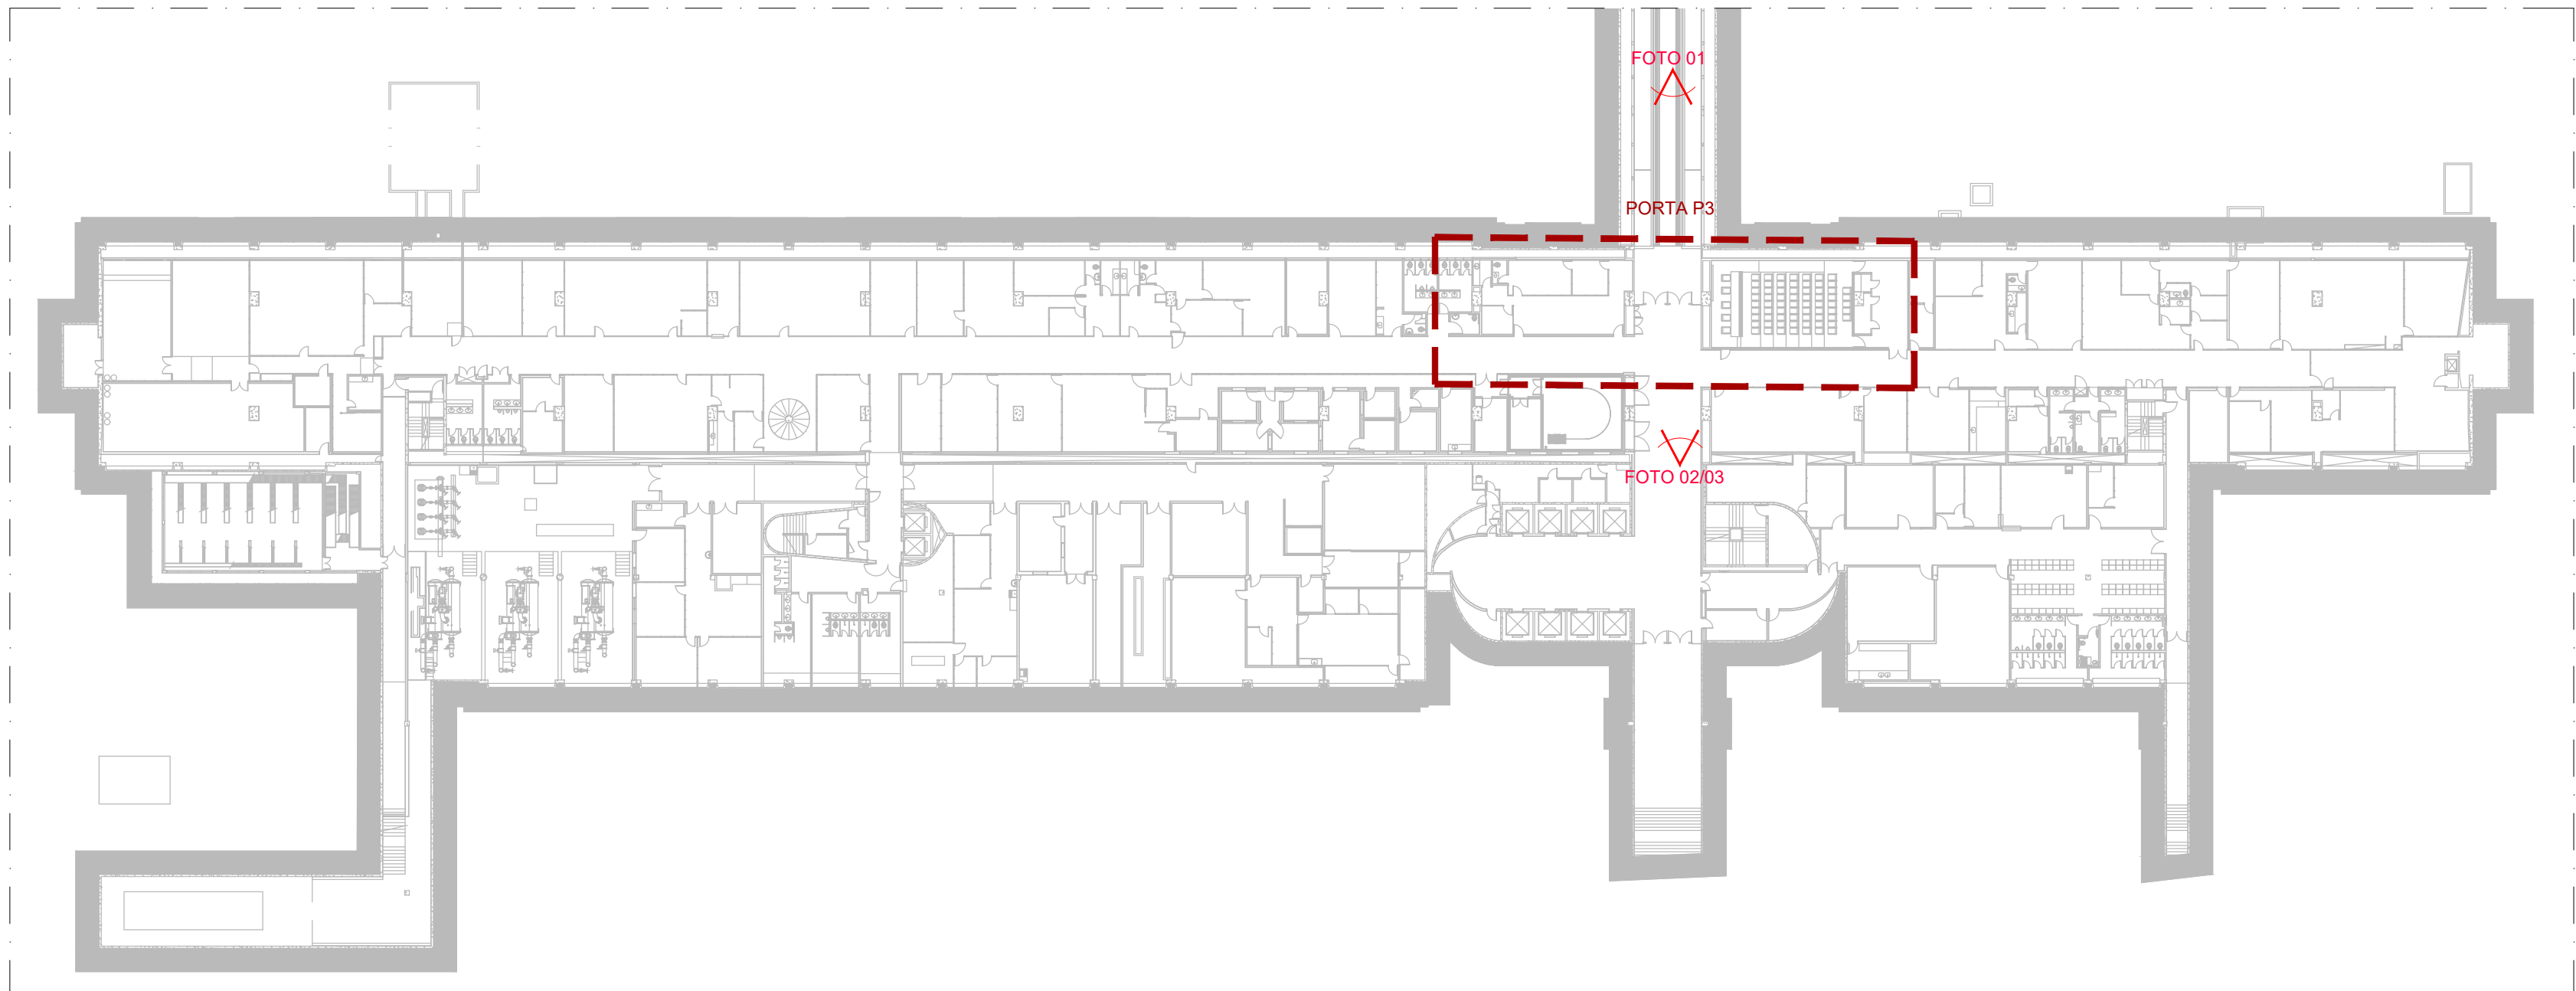


Anexo IV - Subsolo
Planta Baixa
escala: 1:250 unidade: metro

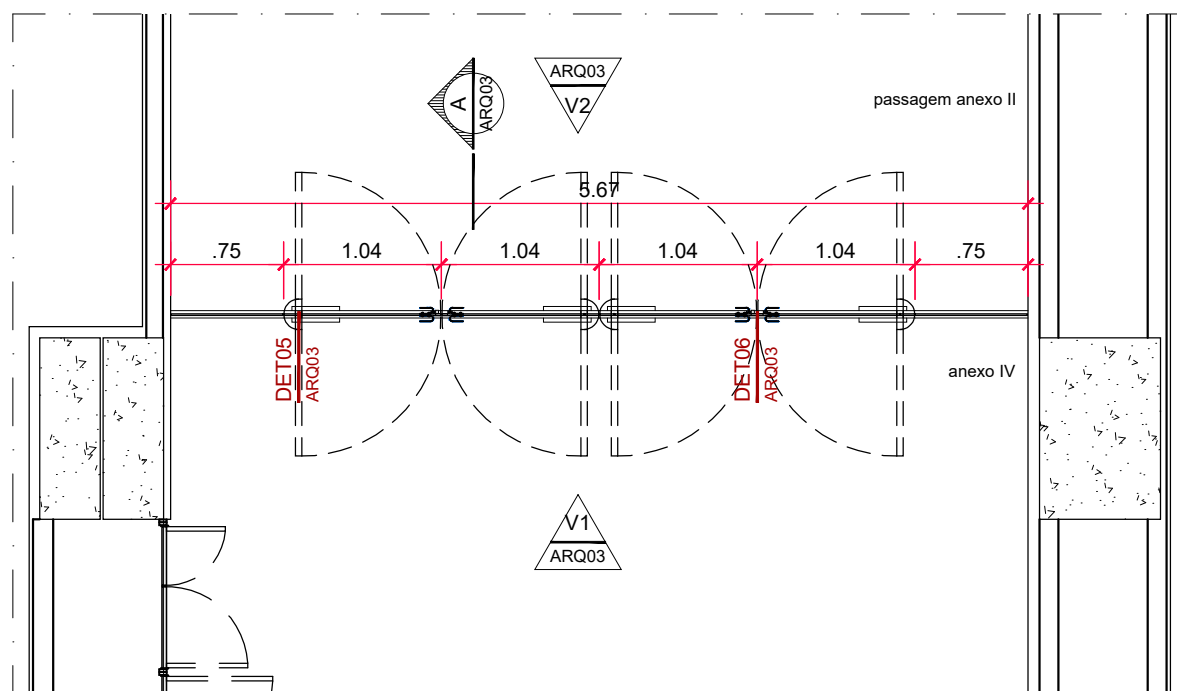


Anexo IV - Subsolo - Porta P3
Planta Baixa
escala: 1:50 unidade: metro

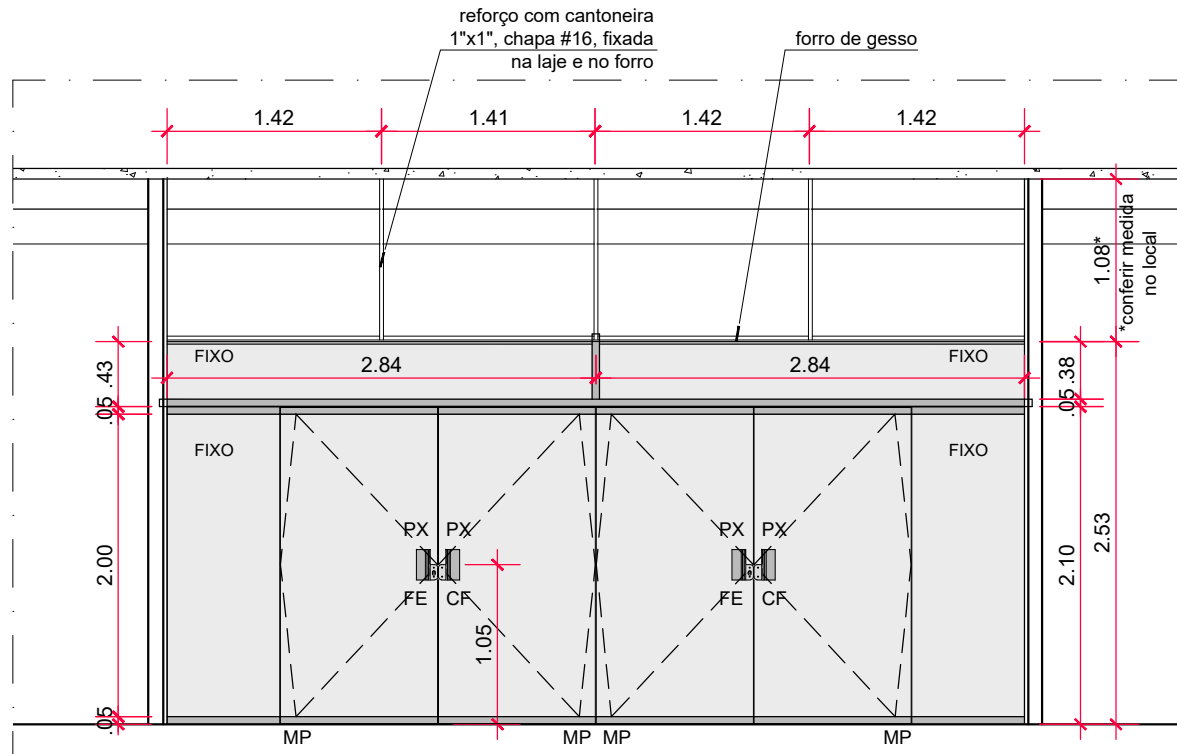


Anexo IV - Porta P3
Vista 01
escala: 1:50 unidade: metro

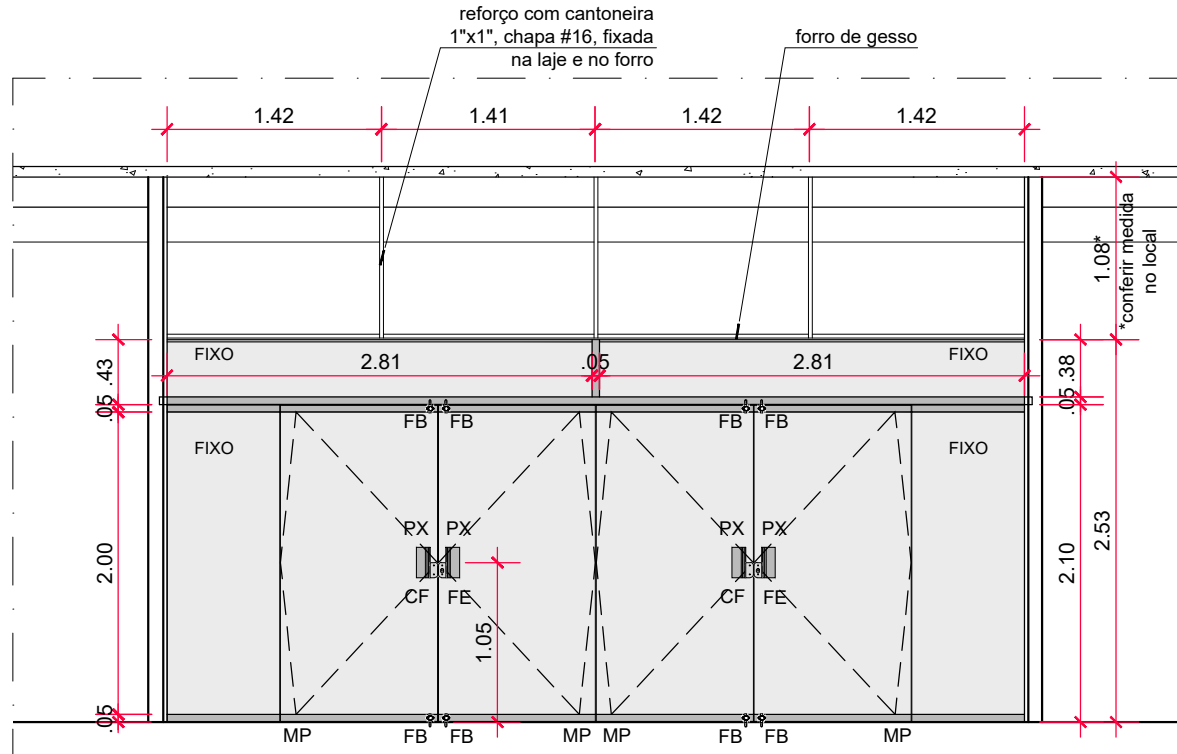


Anexo IV - Porta P3
Vista 02
escala: 1:50 unidade: metro

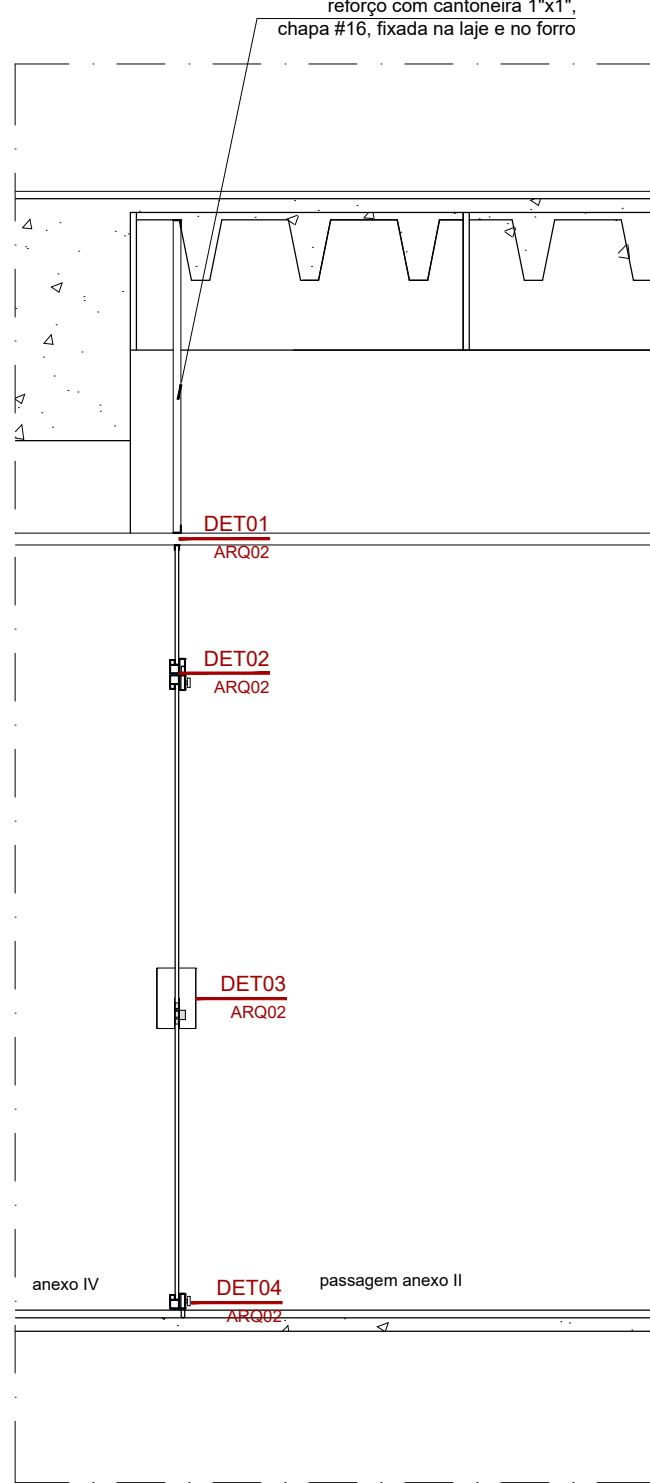

Anexo IV - Porta P3
Corte A
escala: 1:25 unidade: metro

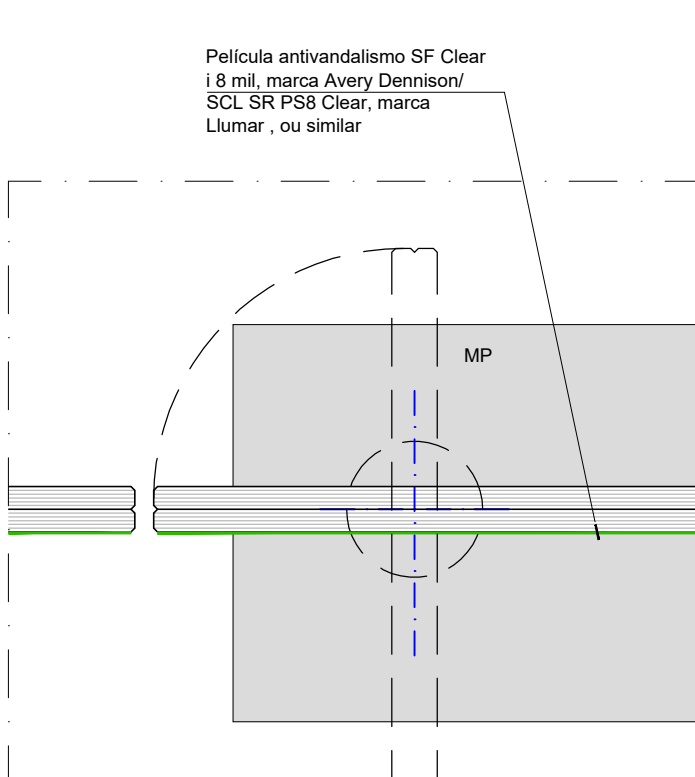

Detalhe DET05
escala: 1:2 unidade: milímetro

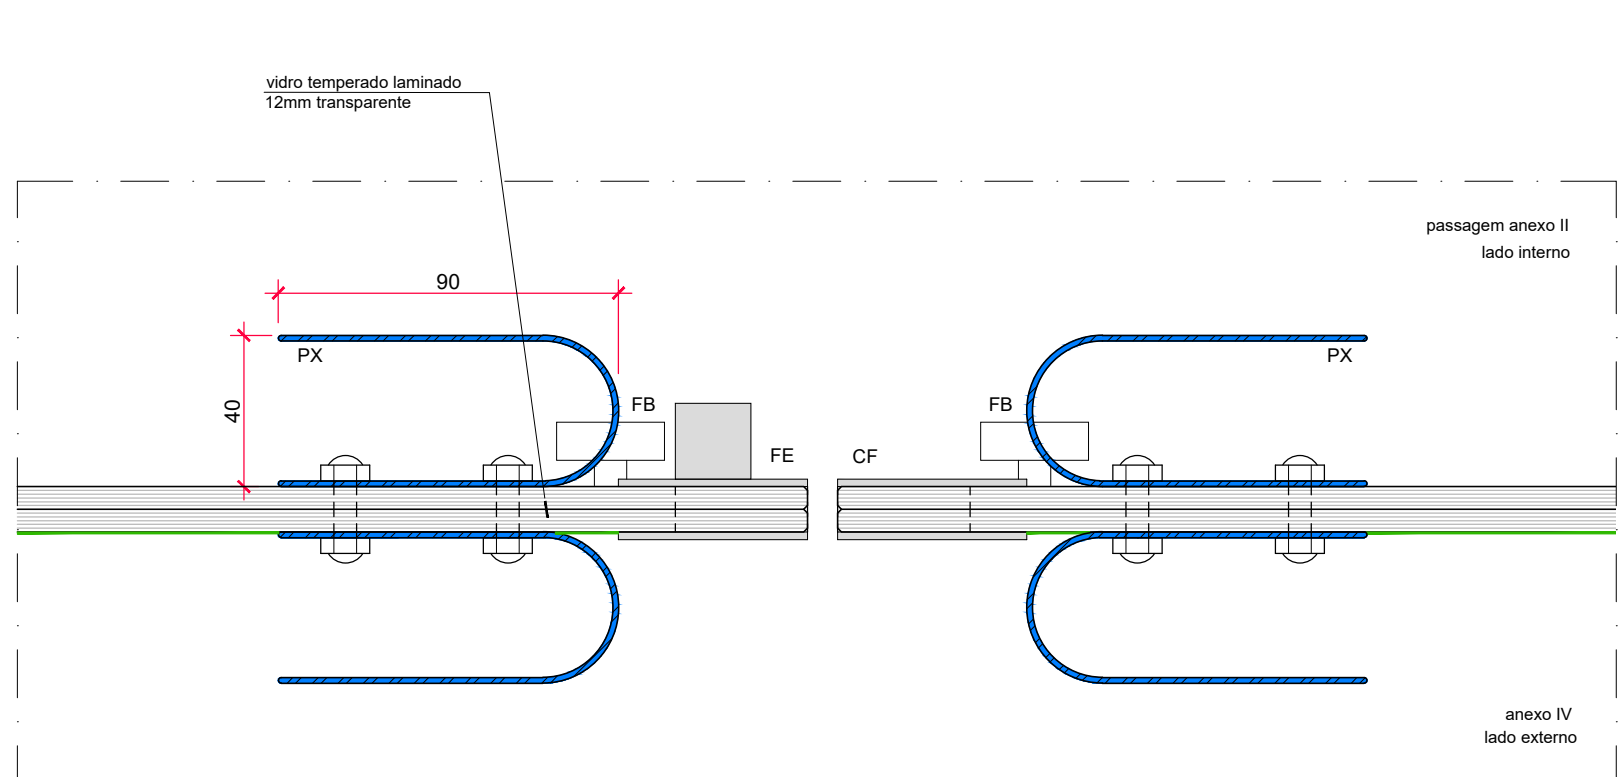

Detalhe DET06
escala: 1:2 unidade: milímetro

