



ESPECIFICAÇÕES	
ACABAMENTOS	
TETO	1. Telha trapezoidal termoacústica com acessórios, cor branca nas faces interna e externa, e=50mm com polurelato, linha Telha Termor Roof, ref. TR83-TN-PUR, marca PERFLOR ou similar.
PISO	1. Piso vinílico de alta resistência em placas de 30x30cm, ref. 9201912 Silver, linha Chroma Concept, marca TARKETT ou similar. Rodapé em chapa dobrada de alumínio, h=10cm ou 1cm, conforme indicação no projeto. 2. Piso de granito, acabamento polido, borda reta, na cor preta, dimensões 50x50cm, e=2cm, ref. São Gabriel. Rodapé de granito, acabamento polido, cor preta, h=10 ou 1cm, ref. São Gabriel. Paginação conforme indicação no projeto.
VEGETAÇÃO	3. Piso cimentado liso, desempenado, sobre contrapiso. Transição com junta serrada. Paginação conforme indicação no projeto.
PAREDE	4. Vegetação.
	a. Parede rebocada, emassada e pintada com tinta acrílica interior, cor branco semi-brilho, marca METALATEX ou similar. b. Parede em gesso acartonado tipo drywall 12/70, espessura de 12cm, pintada com tinta acrílica, cor branco semi-brilho, marca METALATEX ou similar. c. Parede rebocada e revestida com laminado melamínico texturizado, ref L190 Polar, marca FORMICA ou similar.
ELEMENTOS DOS AMBIENTES	AT Armário técnico BG Bancada de apoio BI Borda de apoio Inox DG Divisória de granito EV Esquadria de vidro ES Espelho PM Porta de madeira LV Lavatório
EQUIPAMENTOS	CA Cafeteira FI Fita de água FR Frigobar RF Refrigerador MO Microondas AC Ar Condicionado - Evaporadora VT Ventilador de teto TV Ventilador 42 exco de instalação a 1,80m do piso acabado
INSTALAÇÕES	Câmara retrátil LED 37W de sobrepor. Corpo em chapa de aço, aleias de refletores em alumínio de alto brilho e difusor translúcido, dimensões 101x165x97mm (LxCxA), ref. LAA 10-S3300340, marca LUMICENTER ou similar. Luminária rectangular LED 19W de sobrepor. Corpo em chapa de aço com acabamento em tinta pô poliéster de alta resistência, cor branco microtexturizado e difusor translúcido, dimensões 186x59x93mm (LxCxA), ref. LHT04-1176165, marca LUMICENTER ou similar. Luminária circular LED 10W de sobrepor. Corpo em chapa de aço com acabamento em tinta pô poliéster de alta resistência, cor branco microtexturizado e difusor translúcido, dimensões 101x60x97mm (LxCxA), ref. LHT04-S1750840, marca LUMICENTER ou similar. Refletor LED 10W direcionável, com ângulo de abertura de 110°, corpo de alumínio e difusor em vidro transparente, ref. LHT04-1176165, marca STELLA ou similar. Módulo autônomo de emergência para luminária LED, 40W, 220V, ref. marca a definir. Sensor de presença 360º para uso interno. Relé fotoelétrico para iluminação externa.
NOTAS GERAIS	1. Antes da execução das instalações, certificadas devem ser verificadas dimensões e vãos existentes no projeto. 2. Toda a execução deve ser feita de acordo com as normas e regulamentos vigentes, devendo ser respeitado o dimensionamento e autorizado por outro similar de metas distintas, mediante aprovação escrita do autor do projeto. A similaridade se dará sempre em atendimento ao princípio da padronização, com compatibilidade de especificações técnicas e de desempenho, observadas as condições de manutenção, assistência técnica, garantias oferecidas pelo produto similar e demais determinações contidas no respectivo Caderno de Encargos.

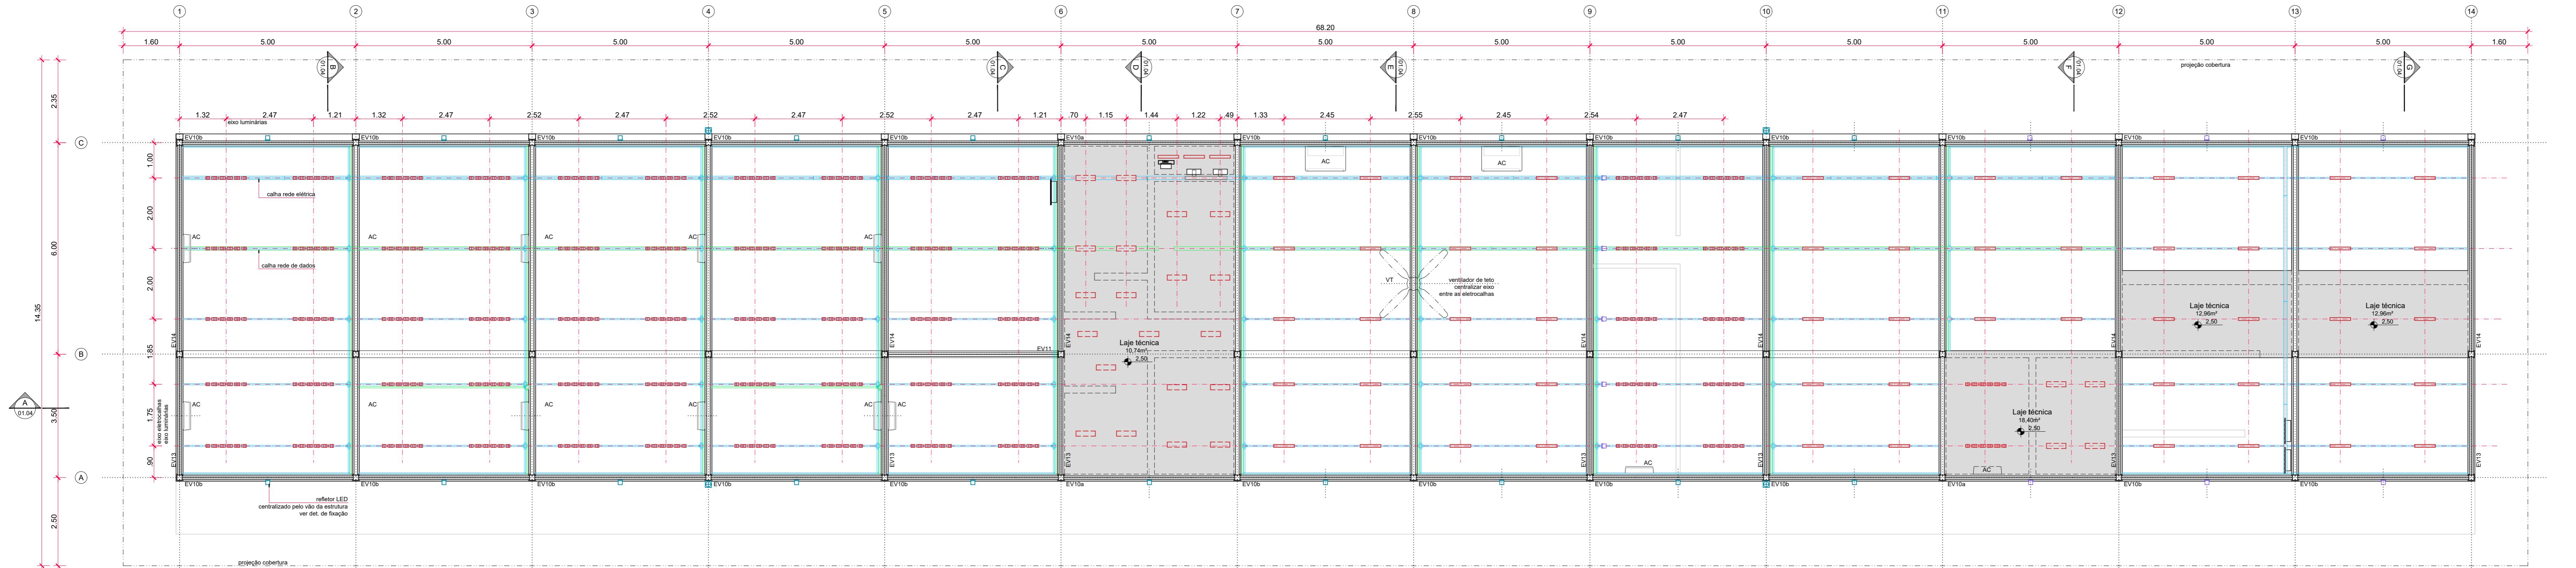


CÂMARA DOS DEPUTADOS . DG/DIRAD/DETEC/CPROJ	
COMPLEXO PRINCIPAL	PAVLHÃO DE SERVIOS
Autor do projeto	Fabiano José Arcadio Sobreira - CAU A24308-6 Miguel Costa Ramirez - CAU A39610-9
Projeto Executivo	Documentos TECNICOS Placa dos Traços Edifício Anexo I, 2º andar Número 99 CEP 20930-000 - DF
Projeto de Arquitetura	Impresso em: 23/03/2023 11:34:18
Projeto Executivo	REVISÃO 00 tel. (+61) 3216-4345 fax (+61) 3216-4336
Pavilhão de Serviços - Planta Baixa	SIN-ARQ-PE-FLH-01_03_R02-planta.dwg
esc	indicada
indicada	REVISÃO 00

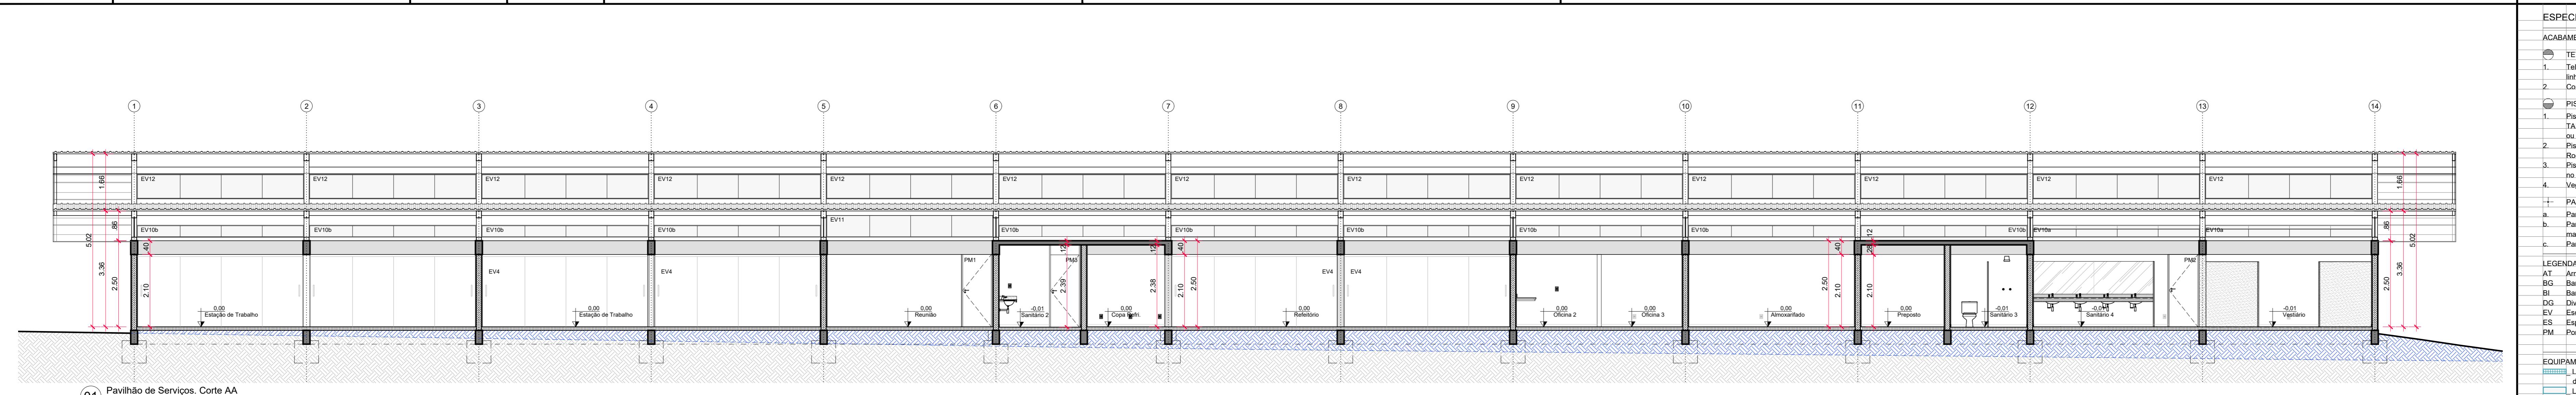


01 Pavilhão de Serviços. Corte AA

escala: 1:75 unidade metros

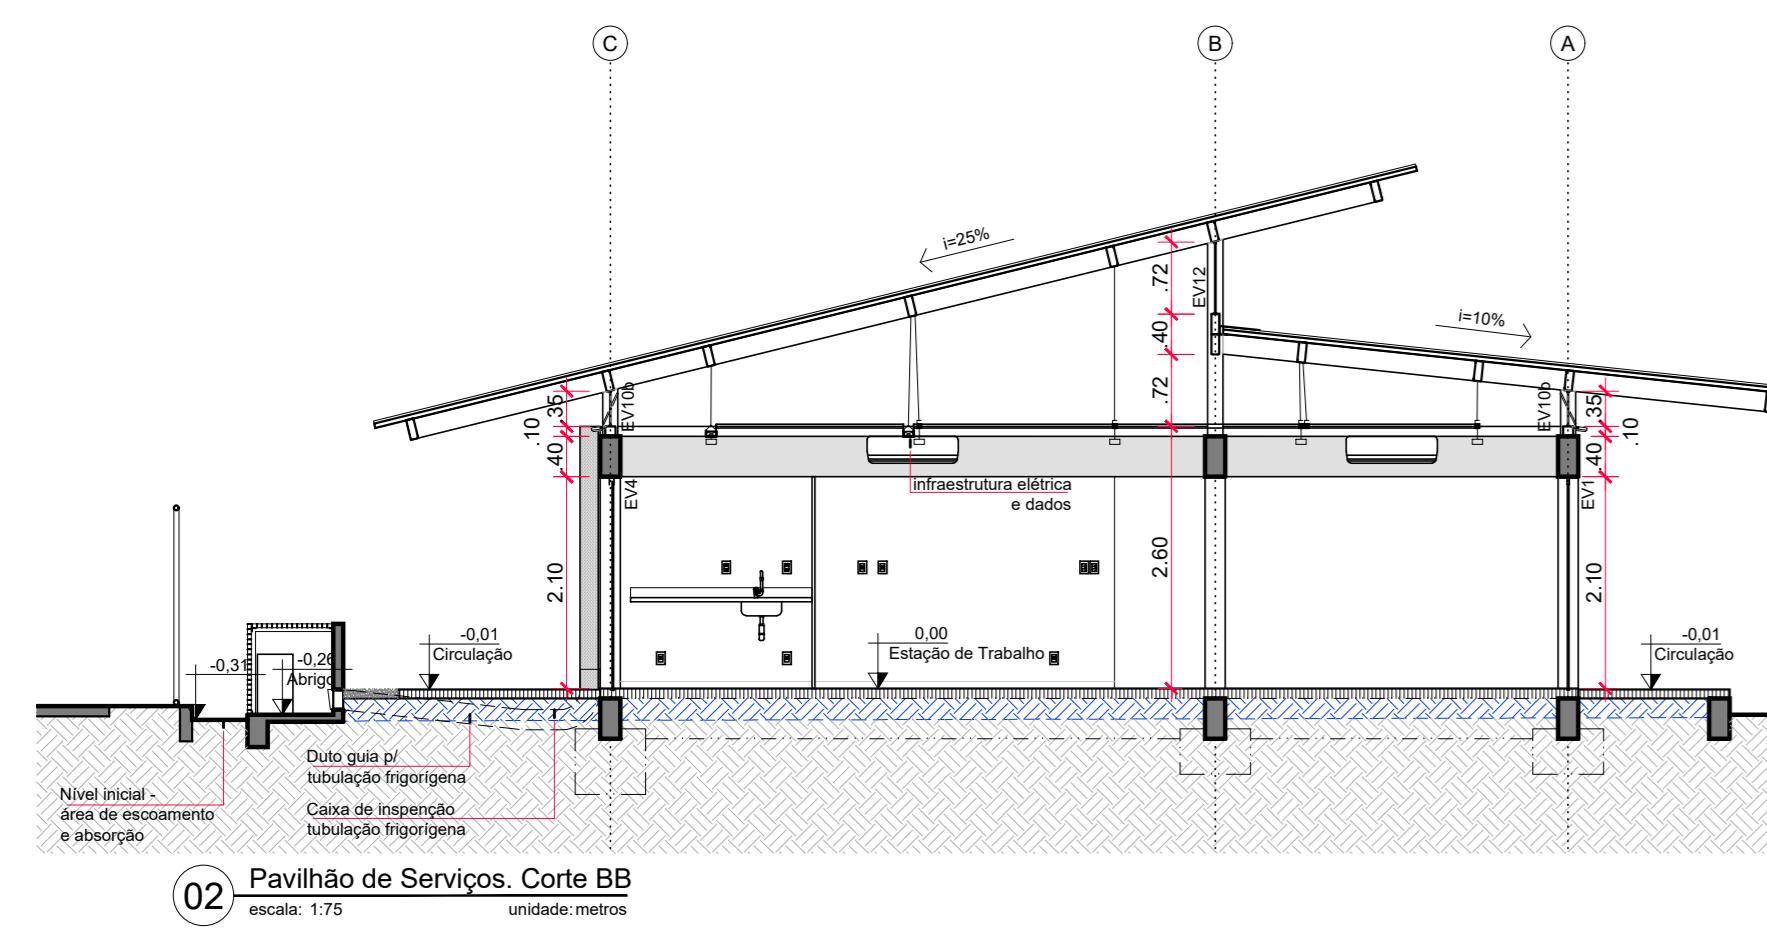


02 Pavilhão de Serviços. Corte BB

escala: 1:75 unidade metros

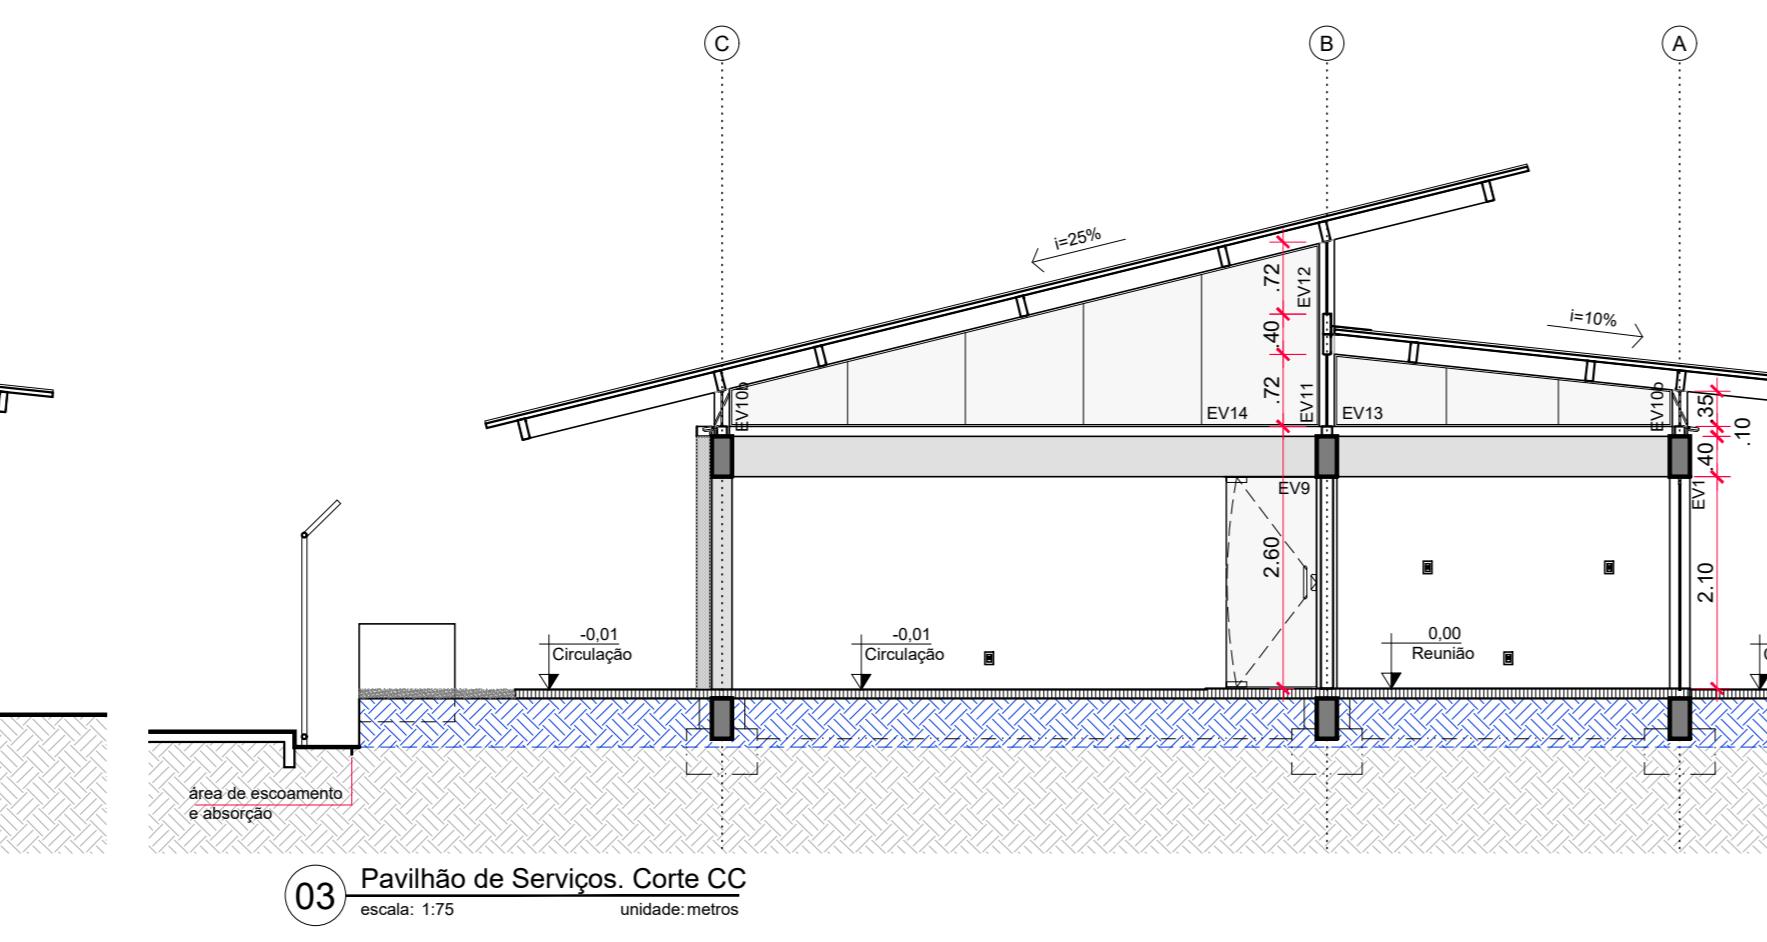


03 Pavilhão de Serviços. Corte CC

escala: 1:75 unidade metros

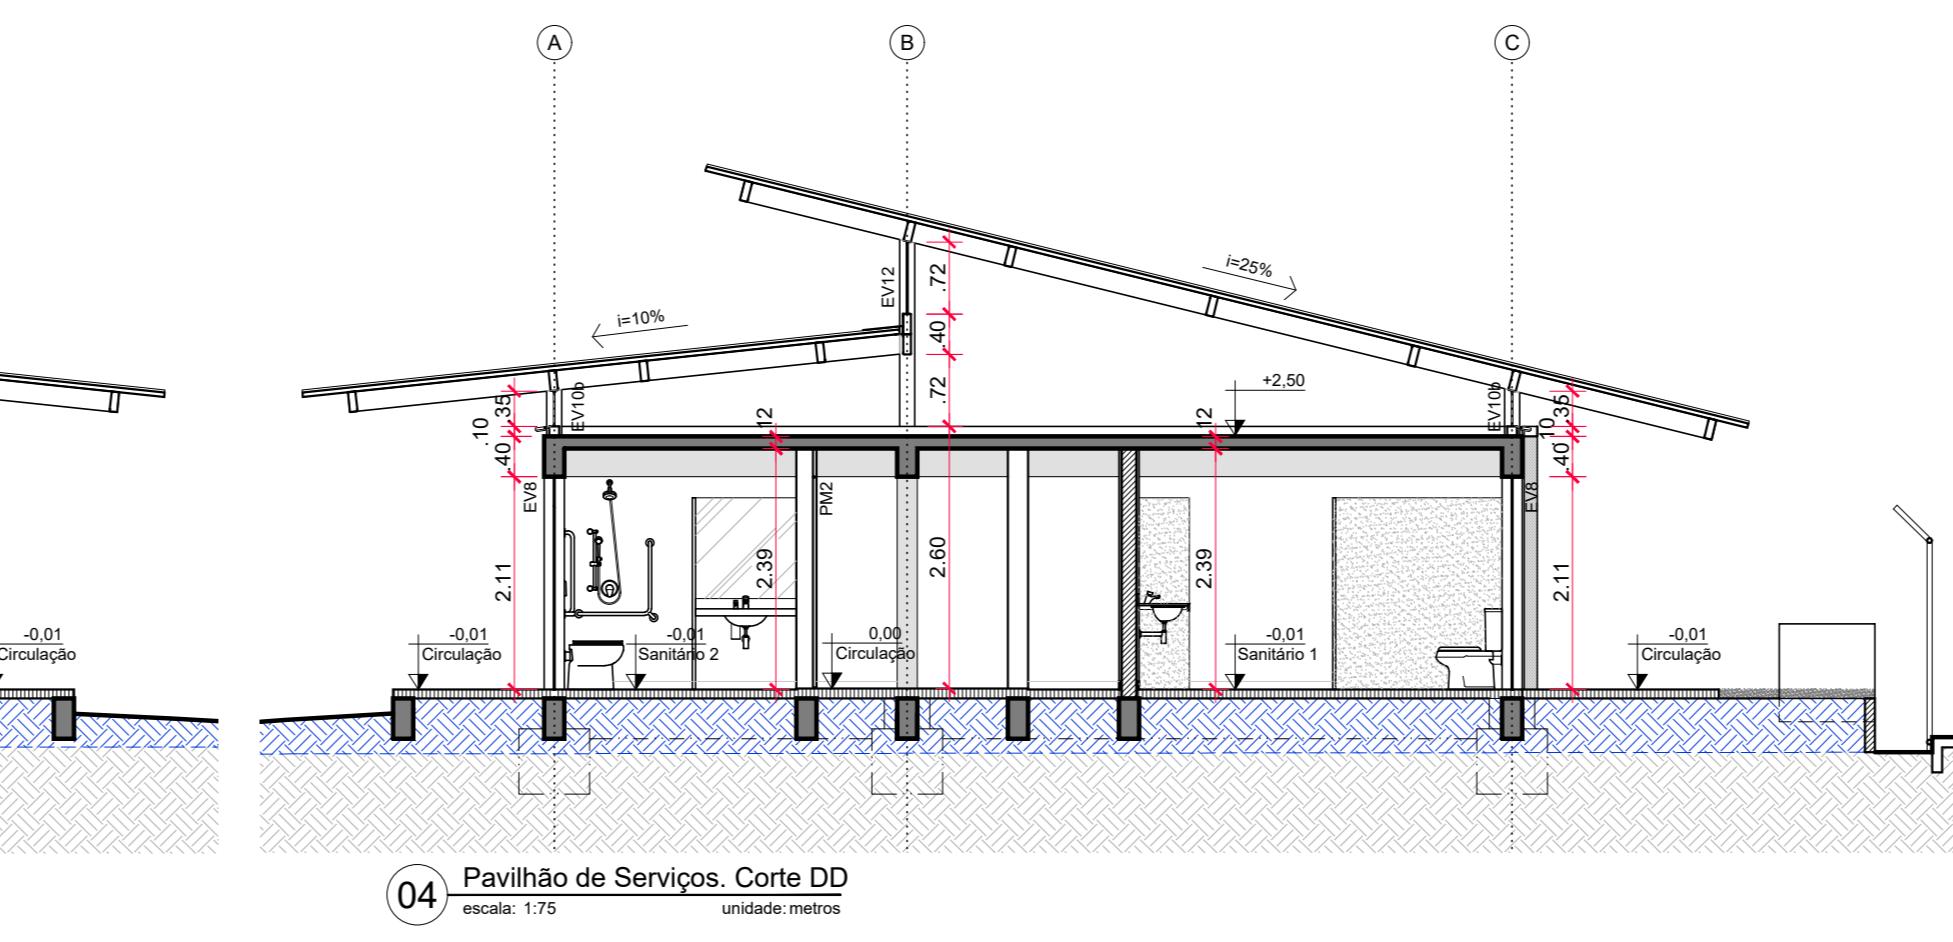


04 Pavilhão de Serviços. Corte DD

escala: 1:75 unidade metros

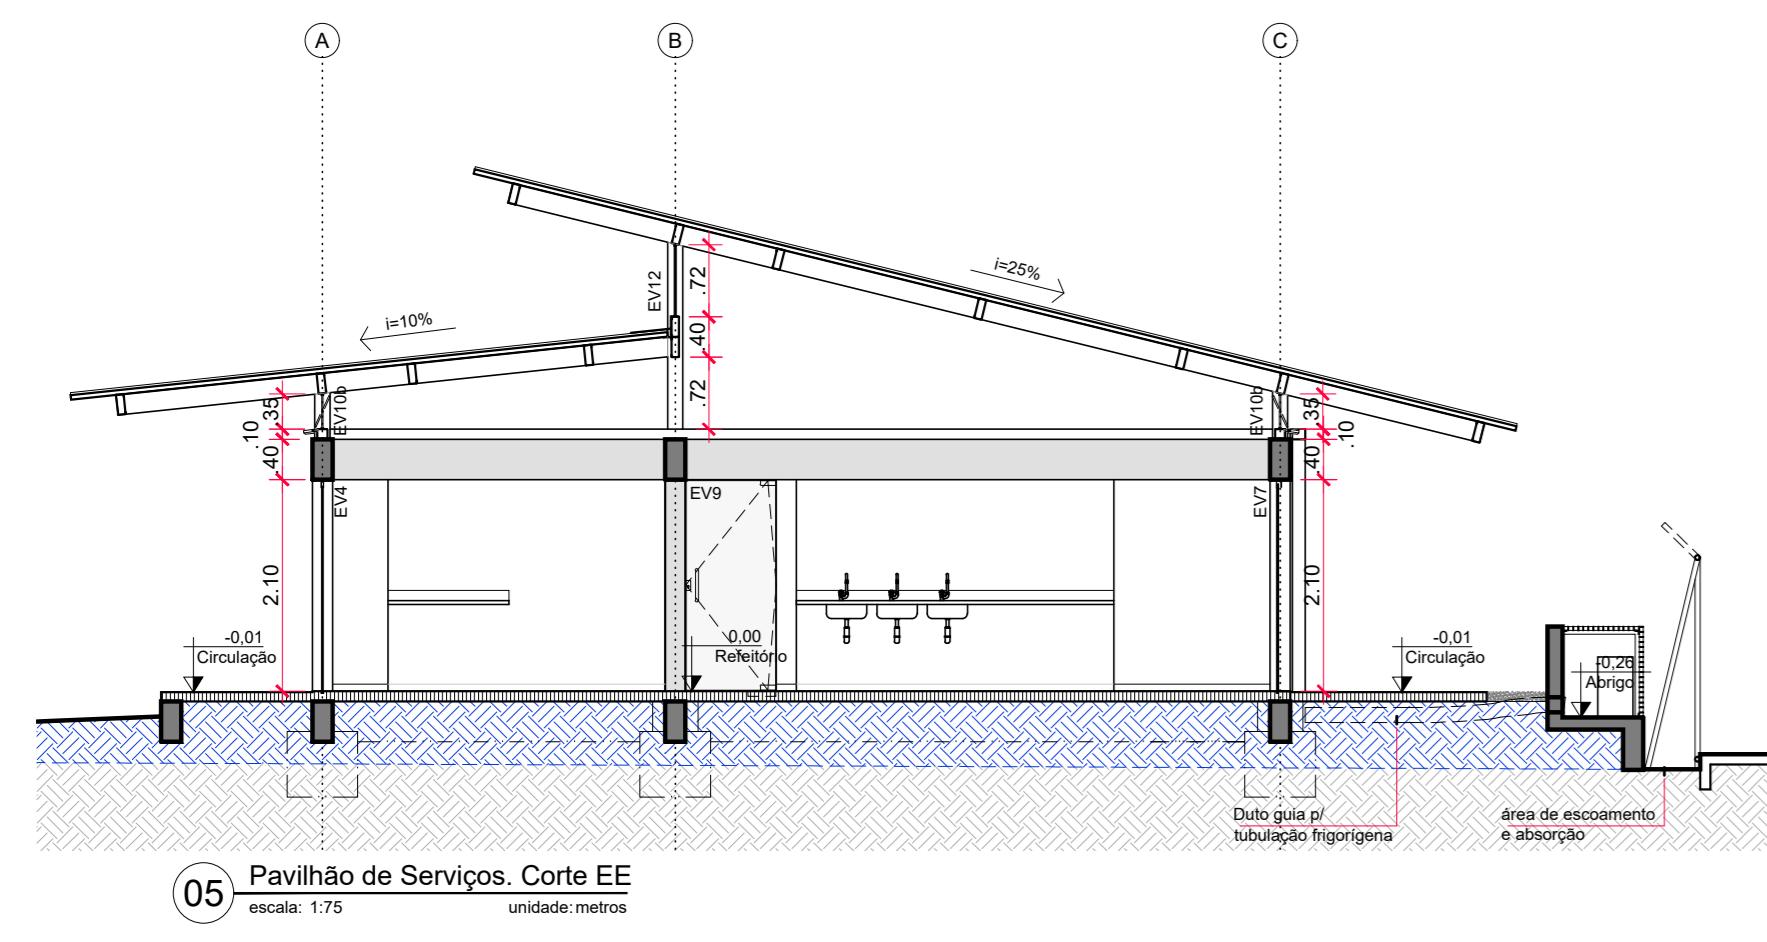


05 Pavilhão de Serviços. Corte EE

escala: 1:75 unidade metros

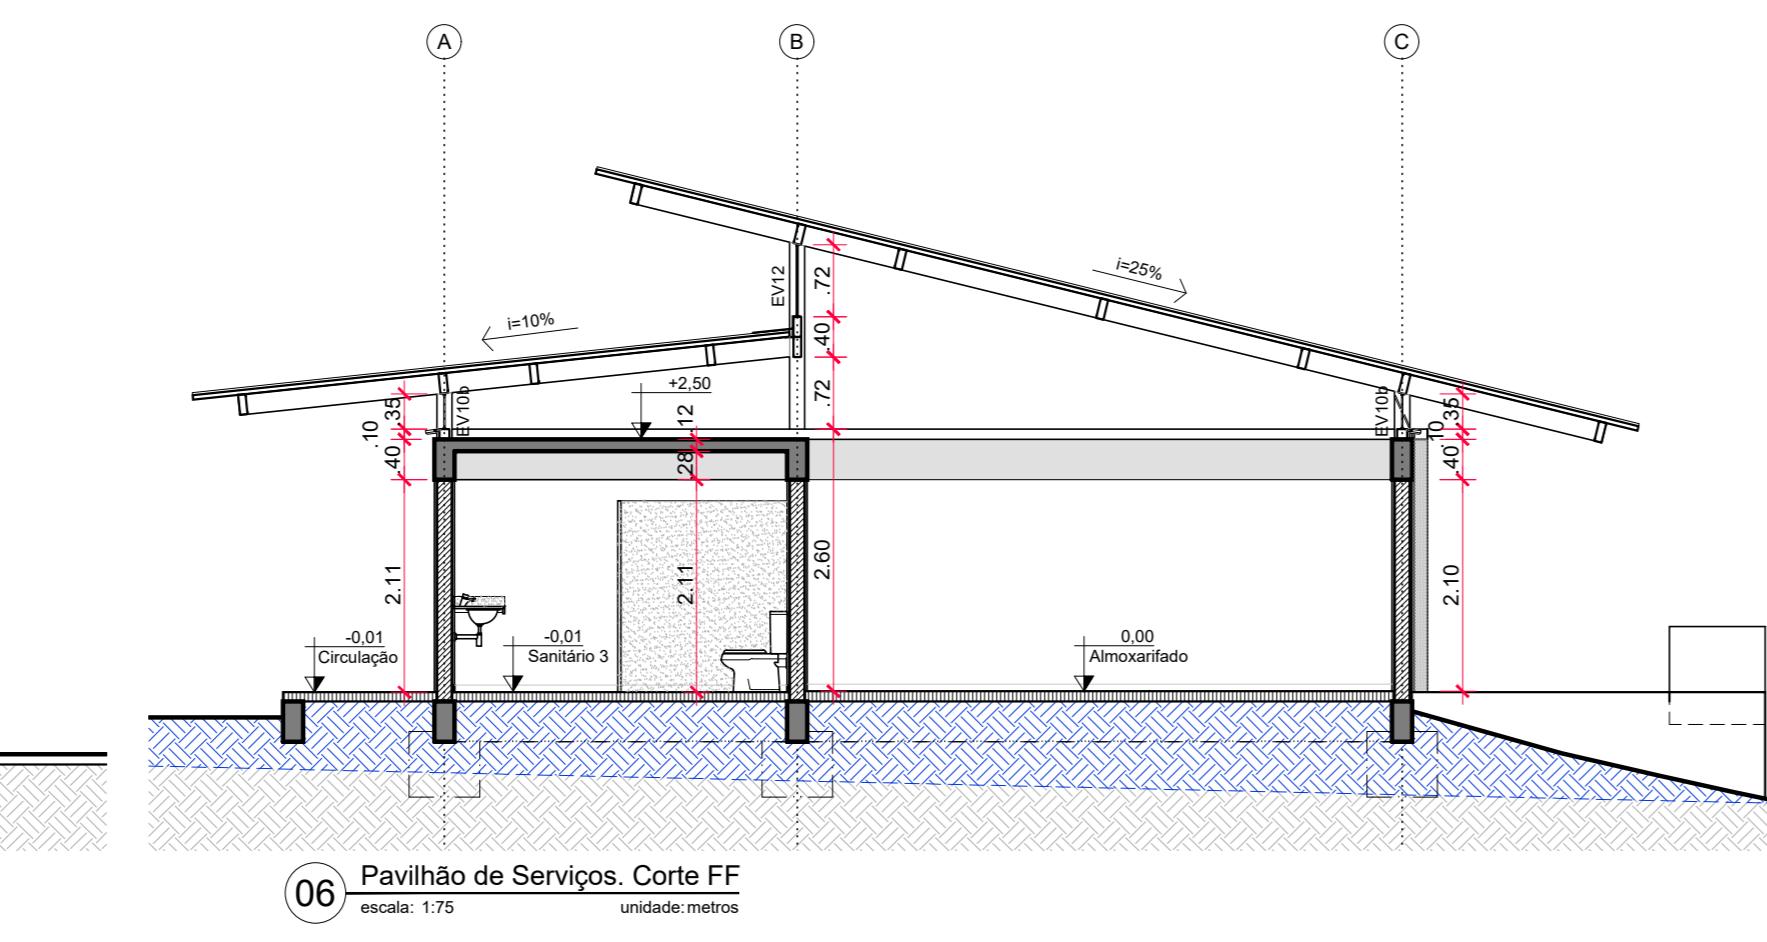


06 Pavilhão de Serviços. Corte FF

escala: 1:75 unidade metros

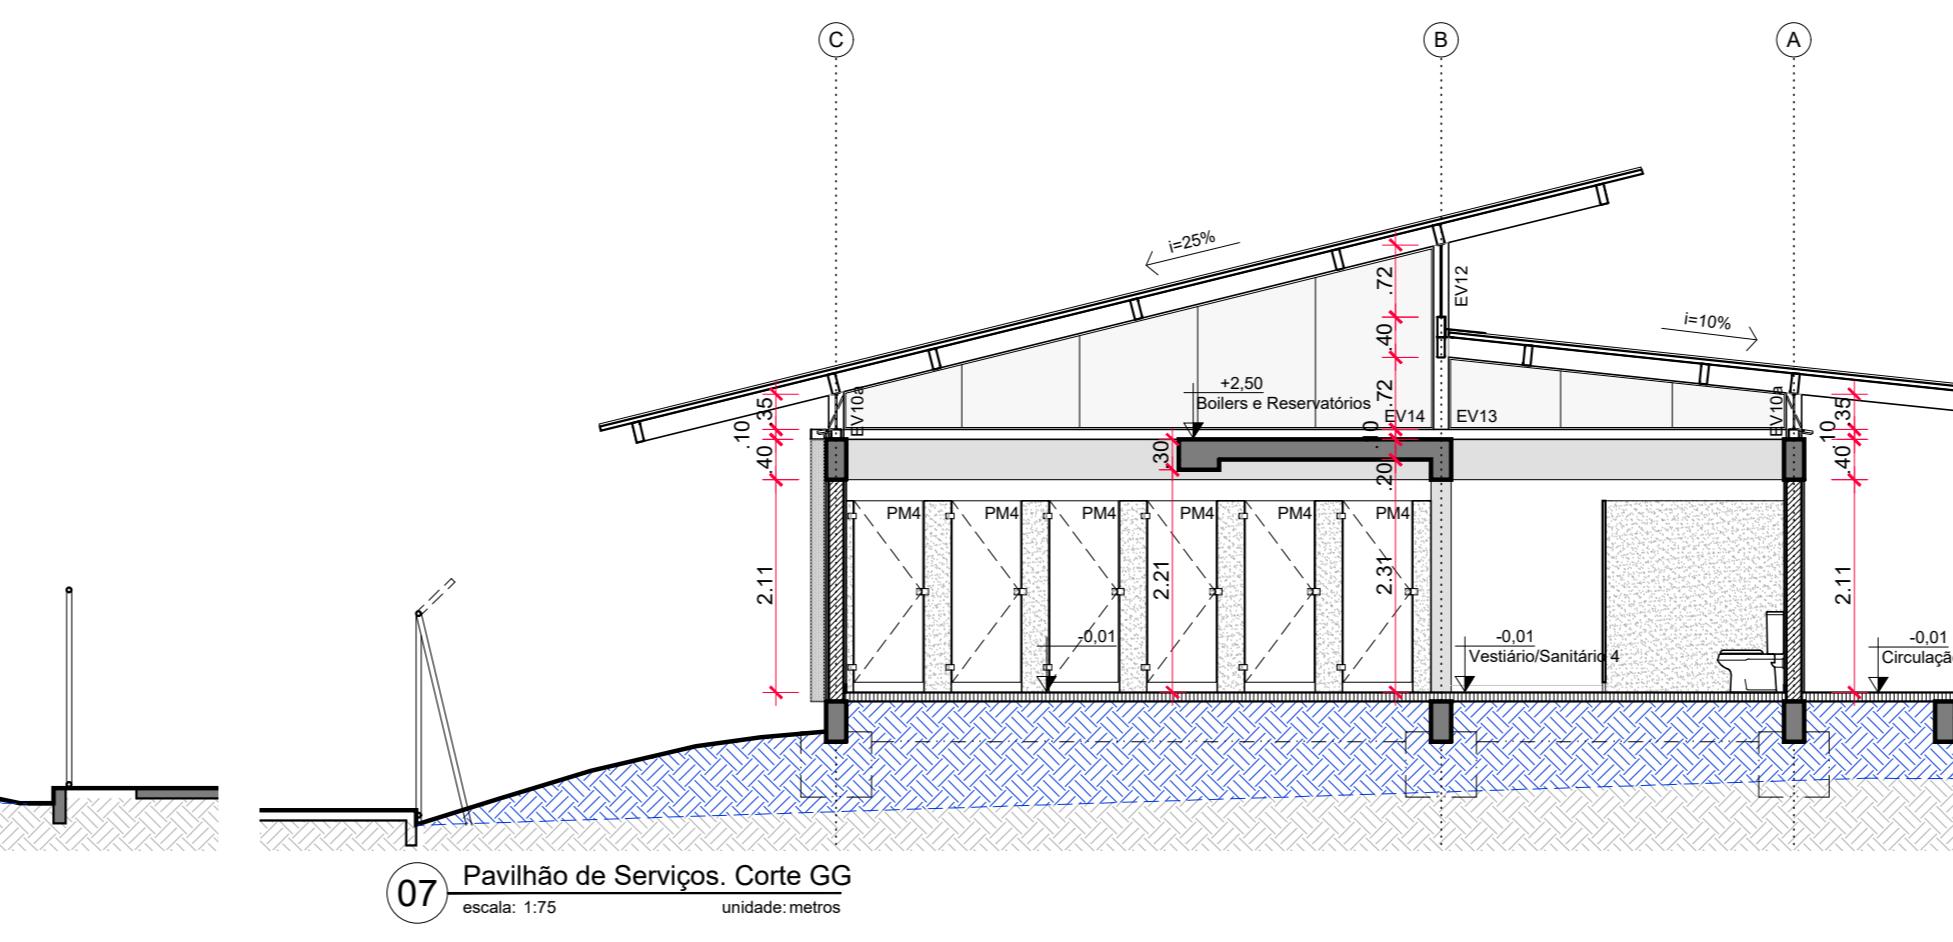


07 Pavilhão de Serviços. Corte GG

escala: 1:75 unidade metros

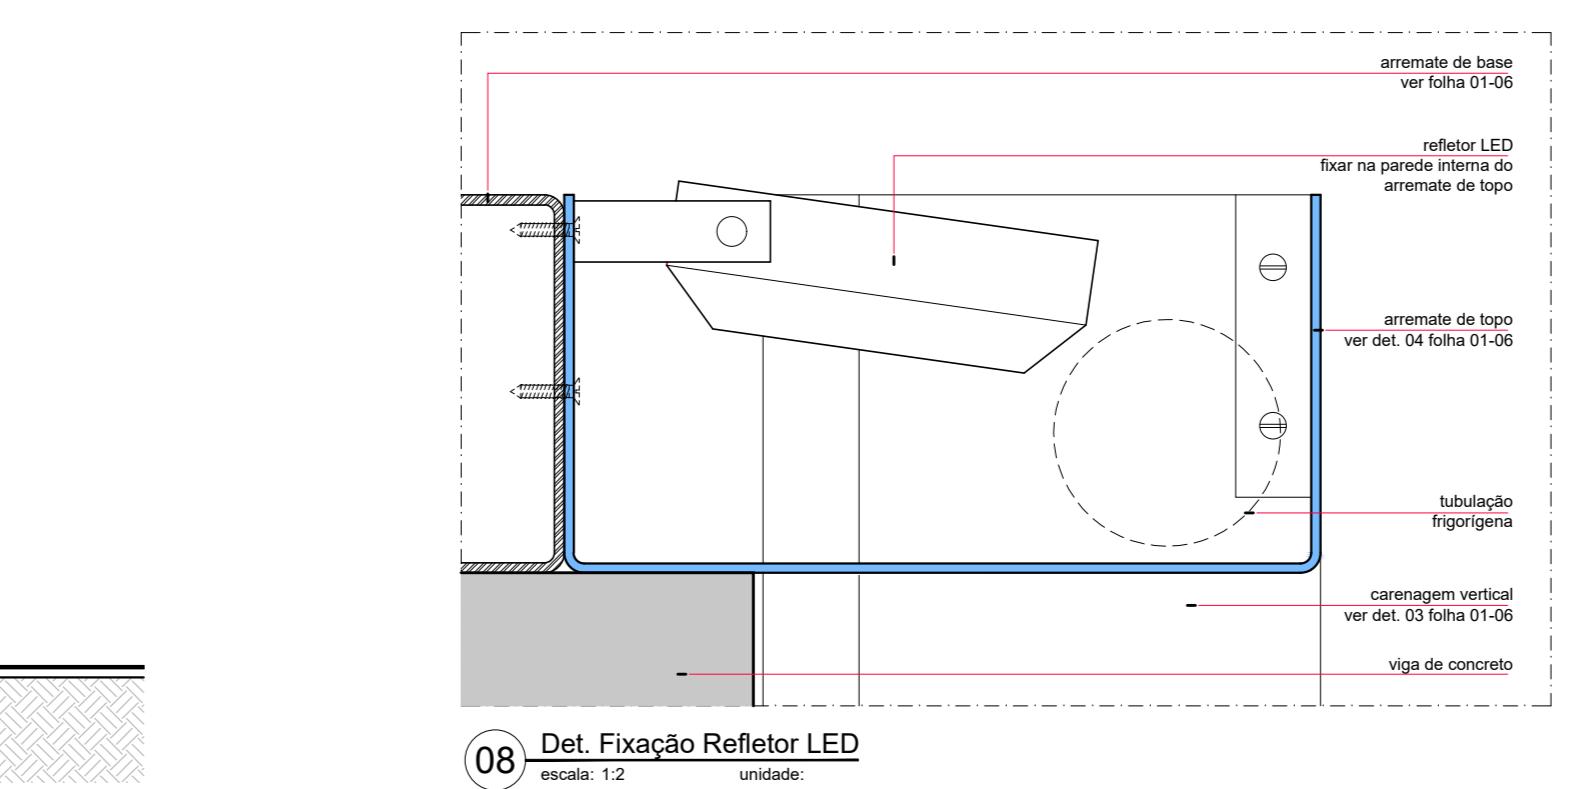

08 Det. Fixação Refletor LED

escala: 1:2 unidade

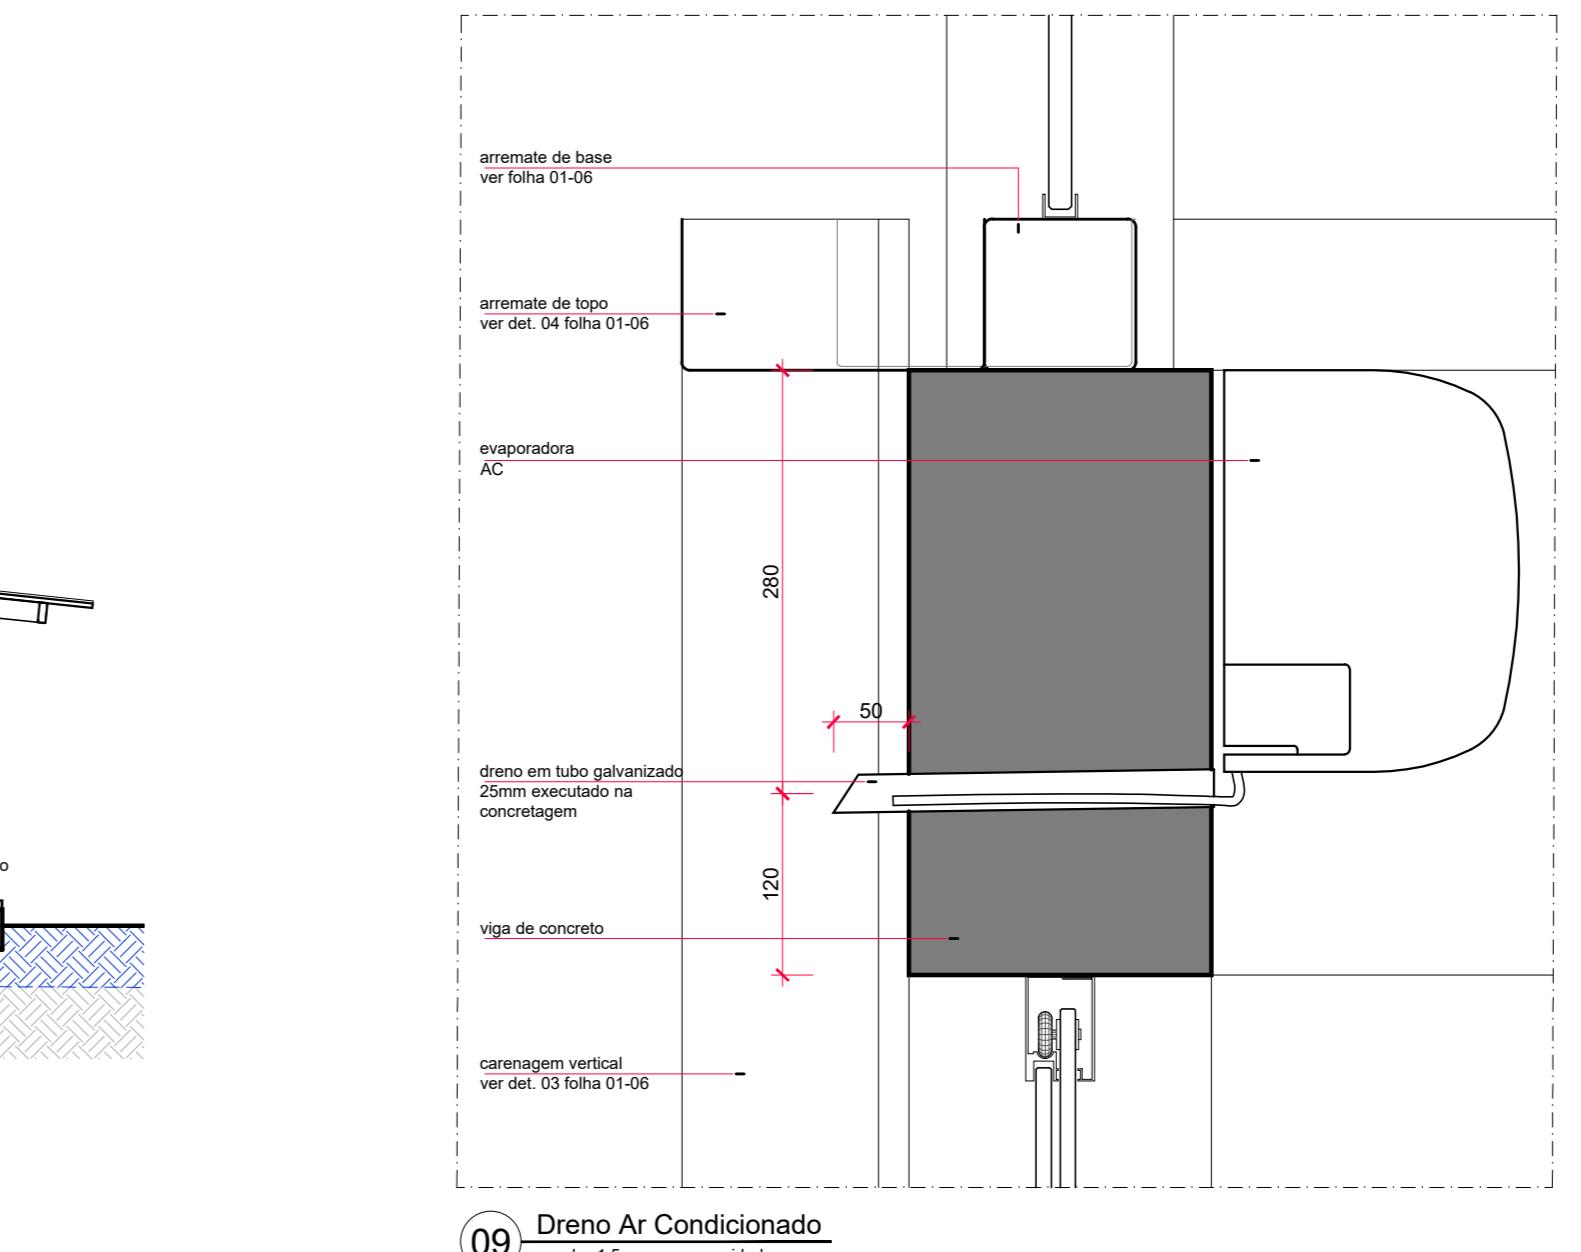

09 Dreno Ar Condicionado

escala: 1:5 unidade mm

ESPECIFICAÇÕES

ACABAMENTOS

- 1 TETO
 - 1.1 Telha trapezoidal termoacústica com acessórios, cor branca nas faces interna e externa, e=50mm com polurelato.
 - 1.2 Telha Termos Roof, ref. TR83-TN-PUR, marca PERFLOR ou similar.
 - 1.3 Paginação conforme indicação no projeto.
- 2 PISO
 - 1.1 Piso vinílico de alta resistência em placas de 30x30cm, ref. 9201912 Silver, linha Chroma Concept, marca TARKETT ou similar.
 - 1.2 Rodapé em manta vinílica, mesana padronagem do piso, h=7cm, ref. São Gabriel. Paginação conforme indicação no projeto.
 - 1.3 Piso de granito, acabamento polido, borda reta, na cor preta, dimensões 50x50cm, e=2cm, ref. São Gabriel.
 - 1.4 Concreto aparente com pintura hidrofugante à base de silicone.
- 3 CONCRETO APARENTE
 - 1.1 Concreto cimentado liso, desempenado, sobre contrapiso. Trançado com junta serrada. Paginação conforme indicação no projeto.
- 4 VEDAÇÃO
 - 1.1 Vedações acústicas e térmicas.

PAREDE

- 1.1 Parede rebaçada, emassada e pintada com tinta acrílica interior, cor branco semi-brilho, marca METALATEX ou similar.
- 1.2 Parede em gesso acartonado tipo drywall 12/70, espessura de 12cm pintada com tinta acrílica, cor branco semi-brilho, marca METALATEX ou similar.
- 1.3 Parede rebatida e revestida com laminado melamínico texturizado, ref L190 Polar, marca FORMICA ou similar.

LEGENDA - AMBIENTES

- AT Armário de banheiro
- BG Banheiro de apoio
- LG Bancada de apoio
- DG Divisória de granito
- EV Esquadria de vidro
- ES Espelho
- PM Porta de madeira

EQUIPAMENTOS E INSTALAÇÕES

- 1.1 Luminária linear LED 3W de sobrepor. Corpo em chapa de aço, aletas de refletores em alumínio de alto brilho, difusor translúcido, dimensões 101x185x37mm (LxCxA), ref. LAA-10-S3200940, marca LUMICENTER ou similar.
- 1.2 Luminária rectangular LED 19W de sobrepor. Corpo em chapa de aço com acabamento em tinta pô polyester de alta resistência, cor branco microtexturizado e difusor translúcido, dimensões 101x59x97mm (LxCxA), ref. LHT41-S2000640, marca LUMICENTER ou similar.
- 1.3 Luminária redonda LED 19W de sobrepor. Corpo em chapa de aço com acabamento em tinta pô polyester de alta resistência, cor branco microtexturizado e difusor translúcido, dimensões 101x60x97mm (LxCxA), ref. LHT04-S1750940, marca LUMICENTER ou similar.
- 1.4 Refletor LED 10W orientável, com ângulo de abertura de 110°, corpo alumínio e difusor em vidro transparente.
- 1.5 Dimmer 27x17x138mm (LxCxA), ref. STH7616S, marca STELLA ou similar.
- 1.6 Módulo autônomo de iluminação para luminária LED, 40W, 220V, ref. e marca a definir.
- 1.7 Sensor de presença 360° para uso interno.
- 1.8 Rele fotelétrico para iluminação externa.

NOTAS GERAIS

- 1 Antes da execução dos detalhes construtivos deverão ser verificadas dimensões e vãos existentes na obra.
- 2 Toda especificação de marca neste Projeto destina-se apenas a adequada caracterização do objeto, podendo o componente ser substituído por outro similar de marca distinta, mediante aprovação expressa do autor do projeto. A indicação de marca deve ser feita sempre ao lado da descrição, para que não seja perdida.
- 3 As especificações de marca devem ser sempre fornecidas com indicação das características técnicas e de desempenho, observadas as condições de manufatura, assistência técnica, garantias oferecidas pelo produto similar e demais determinações contidas no respectivo Detalhe de Encargos.



ARQ01.04

CÂMARA DOS DEPUTADOS . DG/DIRAD/DETEC/CPOJ

COMPLEXO PRINCIPAL

PAVLHÃO DE SERVIÇOS

Autor do projeto

Fábioano José Arcadio Sobral - CAU A24308-9

Miguel Costa Ramírez - CAU A39610-9

PROJETO DE ARQUITETURA

PROJETO EXECUTIVO

Pavilhão de Serviços . Cortes

esc. indicada

REVISÃO 00

tel. (41) 3216-0345

fax (41) 3216-6336



SINST-ARQ-PE-FLH-01_04_R03-cortes.dwg