CÂMARA DOS DEPUTADOS

TVR
N.º 855, DE 2014
(Do Poder Executivo)
MSC 215/2014
AV 278/2014

Submete à apreciação do Congresso Nacional o ato constante da Portaria nº 10, de 01 de fevereiro de 2013, que autoriza à Associação de Moradores do Bairro Piçarra Nova a executar, pelo prazo de dez anos, sem direito de exclusividade, serviço de radiodifusão comunitária no município de Nazaré do Piauí, Estado do Piauí.

(ÀS COMISSÕES DE CIÊNCIA E TECNOLOGIA, COMUNICAÇÃO E INFORMÁTICA; E DE CONSTITUIÇÃO E JUSTIÇA E DE CIDADANIA (ART. 54, RICD).. REGIME DE TRAMITAÇÃO : ART. 223 CFAPRECIAÇÃO: PROPOSIÇÃO SUJEITA À APRECIAÇÃO CONCLUSIVA(PARECER 09/90 - CCJR))

Mensagem nº 215

Senhores Membros do Congresso Nacional,

Nos termos do art. 49, inciso XII, combinado com o § 3º, do art. 223, da Constituição, submeto à apreciação de Vossas Excelências, acompanhadas de Exposições de Motivos do Senhor Ministro de Estado das Comunicações, autorizações outorgadas às entidades abaixo relacionadas para executarem, pelo prazo de dez anos, sem direito de exclusividade, serviços de radiodifusão comunitária, conforme os seguintes atos:

1 - Portaria nº 128, de 16 de fevereiro de 2005 – Associação dos Amigos e Produtores Rurais de Caxingó – AAPRC, no município de Caxingó – PI;

2 - Portaria nº 17, de 20 de janeiro de 2012 – Associação Urumajó de Radiodifusão Comunitária, no município de Augusto Correia – PA;

3 - Portaria nº 38, de 20 de janeiro de 2012 – Associação de Radiodifusão Comunitária de São José Inhacorá, no município de São José do Inhacorá – RS;

4 - Portaria nº 118, de 2 de março de 2012 – Associação Educativa do Movimento de Radiodifusão Comunitária de Nova Viçosa, no município de Nova Viçosa – BA;

5 - Portaria nº 167, de 21 de março de 2012 – Associação Comunitária Resgate da Misericórdia, no município de Caxias do Sul – RS;

6 - Portaria nº 172, de 21 de março de 2012 – Associação Comunitária Escola Viva, no município de João Pinheiro – MG;

7 - Portaria nº 178, de 27 de março de 2012 – Associação Comunitária de Rádio Difusão de Riacho dos Machados, no município de Riacho dos Machados – MG;

8 - Portaria nº 265, de 28 de agosto de 2012 – Associação Comunitária de Cultura e Informação Pauiniense, no município de Pauiní – AM;

9 - Portaria nº 270, de 6 de junho de 2012 – Associação Timboteuense de Radiodifusão Comunitária – ATRC, no município de Nova Timboteua – PA;

10 - Portaria nº 275, de 6 de junho de 2012 – Associação Comunitária Rádio Itati, no município de Itati – RS;

11 - Portaria nº 278, de 6 de junho de 2012 – Associação Retiro Velho Radiodifusão de Piedade do Rio Grande, no município de Piedade do Rio Grande – MG;

12 - Portaria nº 280, de 6 de junho de 2012 – Associação de Radiodifusão Comunitária Aracy, no município de São Carlos – SP;

13 - Portaria nº 282, de 6 de junho de 2012 – Centro de Apoio Social Amigos da Solidariedade, no município de Nova Iguaçu – RJ;

14 - Portaria nº 343, de 11 de julho de 2012 – Associação Cultural e de Comunicação Flor do Cerrado, no município de Primavera do Leste – MT;

15 - Portaria nº 344, de 11 de julho de 2012 – Associação Comunitária de Ação e Desenvolvimento de Algodão de Jandaíra, no município de Algodão de Jandaíra – PB;

16 - Portaria nº 372, de 28 de agosto de 2012 – União Comunitária Recreativa Aloandense, no município de Aloândia – GO;

17 - Portaria nº 373, de 28 de agosto de 2012 – Associação Cultural Radiofônica e Comunitária de Betim, no município de Betim – MG;

18 - Portaria nº 375, de 28, de agosto de 2012 – Associação Cultural e Recreativa da Comunidade Iacriense – ACRECI, no município de Iacri – SP;

19 - Portaria nº 384, de 28 de agosto de 2012 – Associação de Radiodifusão Comunitária de Bagre – ARCB, no município de Bagre – PA;

20 - Portaria nº 385, de 28 de agosto de 2012 – Associação Comunitária Cultural e Educacional São Vendelino – ACCEVS, no município de São Vendelino – RS;

21 - Portaria nº 428, de 5 de outubro de 2012 – Associação Comunitária para o Desenvolvimento Artístico e Cultural de Maravilhas, no município de Maravilhas – MG;

22 - Portaria nº 430, de 5 de outubro de 2012 – Associação de Comunicação e Cultura da Comunidade de Marília, no município de Marília – SP;

23 - Portaria nº 431, de 5 de outubro de 2012 – Associação Beneficente Cultural e Educacional Amor ao Próximo, no município de Imaruí – SC;

24 - Portaria nº 10, de 1º de fevereiro de 2013 – Associação de Moradores do Bairro Piçarra Nova, no município de Nazaré do Piauí – PI;

25 - Portaria nº 91, de 12 de abril de 2013 – Associação de Moradores do Distrito de Colorado do Norte, no município de Nova Canaã do Norte – MT;

26 - Portaria nº 98, de 19 de abril de 2013 – Associação de Serviço de Radiodifusão Cultural Comunitária do Bairro Santa Maria II, no município de Várzea Grande – MT;

27 - Portaria nº 153, de 6 de junho de 2013 – Associação Comunitária São Miguel de Quixeramobim, no município de Quixeramobim – CE;

28 - Portaria nº 166, de 20 de junho de 2013 – Associação Comunitária Solidariedade e Desenvolvimento de São Luiz Gonzaga, no município de São Luiz Gonzaga – RS;

29 - Portaria nº 168, de 20 de junho de 2013 – Associação de Radiofônica Comunitária Stilus FM, no município de Angatuba – SP;

30 - Portaria nº 204, de 10 de julho de 2013 – Associação Comunitária de Ponto dos Volantes, no município de Ponto dos Volantes – MG;

31 - Portaria nº 207, de 10 de julho de 2013 – Associação Garibaldense de Cultura – AGC, no município de Garibaldi – RS;

32 - Portaria nº 235, de 7 de agosto de 2013 – Associação Cultural de Monte Azul, no município de Monte Azul – MG;

33 - Portaria nº 243, de 7 de agosto de 2013 – Associação de Pais, Alunos e Mestres de Santa Luzia – Touros/RN, no município de Touros – RN;

34 - Portaria nº 247, de 7 de agosto de 2013 – Associação Cultural Guarujá, no município de Guarujá do Sul – SC;

35 - Portaria nº 248, de 7 de agosto de 2013 – Associação Guzolandense de Radiodifusão Comunitária – AGRACOM, no município de Guzolândia – SP;

36 - Portaria nº 249, de 7 de agosto de 2013 – Associação Comunitária de Difusão Chapada da Natividade – ACDDCDN, no município de Chapada da Natividade – TO;

37 - Portaria nº 250, de 7 de agosto de 2013 – Associação de Difusão Comunitária Portal do Jalapão – ADCPDJ, no município de Lizarda – TO;

38 - Portaria nº 260, de 28 de agosto de 2013 – Associação de Radiodifusão Nova Comunitária FM de Iraceminha, no município de Iraceminha – SC;

39 - Portaria nº 261, de 28 de agosto de 2013 – Associação Professor Heitor Nunes da Matta, no município de Guanhães – MG;

40 - Portaria nº 283, de 27 de setembro de 2013 – Associação Bom Jesus de Comunicação e Cultura – ABJDCC, no município de Bom Jesus do Tocantins – TO;

41 - Portaria nº 284, de 27 de setembro de 2013 – Associação de Pequenos Produtores de Tocantínia, no município de Tocantínia – TO;

42 - Portaria nº 287, de 27 de setembro de 2013 – Associação Comunitária de Radiodifusão de Feira da Mata, no município de Feira da Mata – BA;

43 - Portaria nº 288, de 27 de setembro de 2013 – Associação Comunitária de Radiodifusão e Cultura de Iraquara, no município de Iraquara – BA;

44 - Portaria nº 289, de 27 de setembro de 2013 – Instituto de Desenvolvimento do Vale do Jaguaripe, no município Muniz Ferreira – BA; e

45 - Portaria nº 295, de 27 de setembro de 2013 – Organização Ecológica Cultural Corimbatai, no município de Piracicaba – SP.

Brasília, 23 de julho de 2014.

PORT. 10/13.

EM nº 00018/2013 MC

Brasília, 28 de Março de 2013

Excelentíssima Senhora Presidenta da República,

1. Encaminho a Vossa Excelência Portaria de Outorga de Autorização e respectiva documentação para que a entidade **Associação de Moradores do Bairro Piçarra Nova**, no Município de Nazaré do Piauí, Estado do Piauí, explore o serviço de radiodifusão comunitária, em conformidade com o que dispõe *caput* do art. 223, da Constituição da República Federativa do Brasil e a Lei nº 9.612, de 19 de fevereiro de 1998.


2. A entidade requereu ao Ministério das Comunicações sua inscrição para prestar o serviço de radiodifusão comunitária, cuja documentação inclui manifestação de apoio da comunidade, numa demonstração de receptividade da filosofia de criação desse braço da radiodifusão, de maneira a incentivar o desenvolvimento e a sedimentação da cultura geral das localidades postulantes.

3. Como se depreende da importância da iniciativa comandada por Vossa Excelência, essas ações permitem que as entidades trabalhem em conjunto com a comunidade, auxiliando não só no processo educacional, social e cultural, mas, também, servem de elo à integração, por meio de informações benéficas a todos os segmentos e a todos esses núcleos populacionais.

4. Sobre o caso em espécie, foram efetuadas análises técnica e jurídica da petição apresentada, constando a inexistência de óbice legal e normativo ao pleito, o que se conclui da documentação de origem, consubstanciada no Processo Administrativo nº 53000.037616/2011, que ora faço acompanhar, com a finalidade de subsidiar os trabalhos finais.

5. Em conformidade com os preceitos constitucionais e legais, a outorga de autorização, objeto do presente processo, passará a produzir efeitos legais somente após deliberação do Congresso Nacional, a teor do § 3º do art. 223 da Constituição Federal.

Respeitosamente,

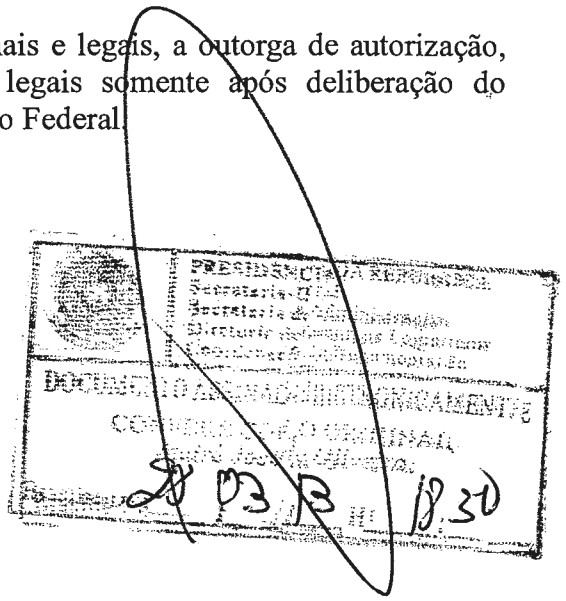

Assinado eletronicamente por: Paulo Bernardo Silva

PUBLICADO NO DIÁRIO
OFICIAL DE 19 / 02 / 13
Página: 75 Seção: 1
ANOTADO POR:

PORTARIA Nº 10 , DE 1º DE FEVEREIRO DE 2013.

O MINISTRO DE ESTADO DAS COMUNICAÇÕES, no uso de suas atribuições, considerando o disposto no inciso II do art. 9º e art. 19 do Regulamento do Serviço de Radiodifusão Comunitária, aprovado pelo Decreto nº 2.615, de 3 de junho de 1998, na Lei nº 9.612, de 19 de fevereiro de 1998, e tendo em vista o que consta do Processo Administrativo nº 53000.037616/2011, resolve:

Art. 1º Outorgar autorização à Associação de Moradores do Bairro Piçarra Nova, com sede na Rua 19 de Novembro, nº 209, Bairro Piçarra Nova, Município de Nazaré do Piauí, Estado do Piauí, para executar o Serviço de Radiodifusão Comunitária, pelo prazo de dez anos, sem direito de exclusividade.

Parágrafo único. A autorização reger-se-á pela Lei nº 9.612, de 19 de fevereiro de 1998, leis subsequentes, seus regulamentos e normas complementares.

Art. 2º A entidade autorizada deverá operar com o sistema irradiante localizado na Avenida Mafrense s/nº, Piçarra Nova, nas coordenadas geográficas com latitude em 06º 58' 19" S e longitude em 42º 40' 13" W, utilizando a frequência de 104,9 MHz.

Art. 3º Este ato somente produzirá efeitos legais após deliberação do Congresso Nacional, nos termos do § 3º do art. 223 da Constituição, devendo a entidade iniciar a execução do serviço, em caráter definitivo, no prazo de seis meses a contar da data de publicação do ato de deliberação.

Art. 4º Esta Portaria entra em vigor na data de sua publicação.

PAULO BERNARDO SILVA
Ministro de Estado das Comunicações

EM/18/MC

PRIMEIRA-SECRETARIA
RECEBIDO nesta Secretaria
Em, 30/7/2014 às 17:05 horas
Assinatura 4.766
Ponto

Aviso nº 278 - C. Civil.

Em 23 de julho de 2014.

A Sua Excelência o Senhor
Deputado MÁRCIO BITTAR
Primeiro Secretário da Câmara dos Deputados

Secretaria-Geral da Mesa SGM/31/JUL/2014 10:39
Ponto: 13088 Ass.

Assunto: Radiodifusão.

Senhor Primeiro Secretário,

Encaminho a essa Secretaria Mensagem da Excelentíssima Senhora Presidenta da República na qual submete à apreciação do Congresso Nacional os atos que autorizam a execução de serviços de radiodifusão comunitária constantes das Portarias nºs 128, de 2005; 17, 38, 118, 167, 172, 178, 265, 270, 275, 278, 280, 282, 343, 344, 372, 373, 375, 384, 385, 428, 430, 431, de 2012; 10, 91, 98, 153, 166, 168, 204, 207, 235, 243, 247, 248, 249, 250, 260, 261, 283, 284, 287, 288, 289 e 295, de 2013.

Atenciosamente,

ALOIZIO MERCADANTE
Ministro de Estado Chefe da Casa Civil
da Presidência da República

PRIMEIRA - SECRETARIA
Em 30 / 07 / 14
De ordem, ao Senhor Secretário Geral da Mesa, para as devidas providências.
EUGENIO DE BORBA AMARO
Chefe de Gabinete

TVR
855/2014

SERVIÇO PÚBLICO FEDERAL

ESSADO:

PROCESSO nº 53000.037616/2011

NTO:

ASSOCIAÇÃO DE MORADORES DO BAIRRO PIÇARRA NOVA

DADOS:

NAZARÉ DO PIAUÍ/PI

VOLUME: I

MOVIMENTAÇÕES

SIGLA	DATA	SEQ.:	SIGLA	DATA
	/ /	37		/ /
	/ /	38		/ /
SERVIÇO PÚBLICO FEDERAL
20 FEV 2013

MINISTÉRIO DAS COMUNICAÇÕES
DELEGACIA REGIONAL DO MINISTÉRIO DAS COMUNICAÇÕES
NO RIO DE JANEIRO

Termo de Abertura de Volume

Aos 21 dias do mês de julho de 2011 procedemos à abertura deste volume nº I do processo nº 53000.037616/2011-63 que se inicia com a folha nº 01. Para constar, eu, Laisa Pedrosa Di Salvio, Analista Técnico-Administrativo, subscrevo e assino.

Laisa Pedrosa Di Salvio
Matrícula SIAPE 1787559


20 FEV 2013

iniciais/CGRC

Associação de Moradores do Bairro Piçarra Nova
CNPJ: 07807660/0001-28
Rua 19 de Novembro, 209 – Bairro Piçarra Nova
CEP: 64825-000
Nazaré do Piauí

Oficio 01/2011/AMBPN

Assunto: Documentação instrutória referente o aviso de habilitação de nº 05/2011.

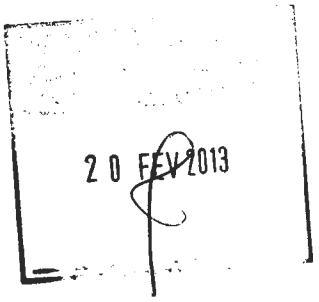

Estamos enviando a documentação a este ministério para analise do processo **53000.037499/08** que se encontra cadastrado na demonstração de interesse no ministério das comunicações.

Atenciosamente

Bartolomeu Rodrigues Partson Neto
Presidente da associação de moradores do bairro piçarra nova

Nazaré do Piauí 18/07/2011

ANEXO 2 - MODELO DE REQUERIMENTO

FORMULÁRIO PADRONIZADO MODELO A-2

REQUERIMENTO PARA AUTORIZAÇÃO
EXECUÇÃO DO SERVIÇO DE RADIODIFUSÃO COMUNITÁRIA

Exmo Sr. Ministro de Estado das Comunicações,
A ASSOCIAÇÃO DE MORADORES DO BAIRRO PICARANHA
(denominação da requerente), inscrita no CNPJ sob o no 07 807 660 /0001-28, com sede RUA 19 DE NOVEMBRO 209, na cidade de NAZARÉ, Estado PIAUI, CEP 64825-000, Telefone 0XX(89) 3557 1247, correio eletrônico _____, entidade sem fins lucrativos, legalmente constituída e devidamente registrada no órgão competente, vem, respeitosamente à presença de Va. Exa., em atendimento ao Aviso 05/2011, apresentar a documentação de que trata o item 7 da Norma nº 1/2004 – Norma Complementar do Serviço de Radiodifusão Comunitária, aprovada pela Portaria MC no 103, de 23 de janeiro de 2004, publicada no Diário Oficial da União de 26 subseqüente.

SERVIÇO PÚBLICO FEDERAL
Ministério das Comunicações
CONFERE COM O ORIGINAL
20 FEV 2013

NAZARÉ DO PIAUI, 15 de JULHO de 2011.
(local e data)

Bartolomeu Rodrigues Pinto Neto
(assinatura do representante legal da entidade)

Nome do representante da entidade: BARTOLOMEU R. P. NETO
CPF: 838417843 72

ANEXO 2 - MODELO DE REQUERIMENTO

FORMULÁRIO PADRONIZADO MODELO A-2

REQUERIMENTO PARA AUTORIZAÇÃO EXECUÇÃO DO SERVIÇO DE RADIODIFUSÃO COMUNITÁRIA

Exmo Sr. Ministro de Estado das Comunicações,

A ASSOCIAÇÃO DE MORADORES DO BAIRRO PICADA NOVA, (denominação da requerente), inscrita no CNPJ sob o nº 07 807 660/0001-28, com sede RUA 09 DE NOVEMBRO 209 - B. PICADA NOVA, na cidade de NAZARÉ, Estado PIAUI, CEP 64825-000, Telefone 0XX(89) 3557 1247, correio eletrônico _____, entidade sem fins lucrativos, legalmente constituída e devidamente registrada no órgão competente, vem, respeitosamente à presença de Va. Exª., em atendimento ao Aviso 05/2014 apresentar a documentação de que trata o item 7 da Norma nº 1/2004 – Norma Complementar do Serviço de Radiodifusão Comunitária, aprovada pela Portaria MC nº 103, de 23 de janeiro de 2004, publicada no Diário Oficial da União de 26 subseqüente.

NAZARÉ DO PIAUI, 15 de JULHO de 2014.
(local e data)

Bartolomeu Rodrigues Parisnato
(assinatura do representante legal da entidade)

Nome do representante da entidade: BARTOLOMEU RODRIGUES PARISNATO
CPF: 838 417 843 72

SERVIÇO PÚBLICO FEDERAL
Ministério das Comunicações
CONFERE COM O ORIGINAL
20 FEV 2013

I – RELAÇÃO DE DOCUMENTOS APRESENTADOS

	Sim	Não
1 – Cópia de comprovante de inscrição no Cadastro Nacional de Pessoas Jurídicas do Ministério da Fazenda – CNPJ/MF	X	
2 – Estatuto Social, devidamente registrado	X	
3 – Ata de Constituição da entidade devidamente registrada	X	
4 – Ata de eleição da diretoria em exercício, devidamente registrada	X	
5 – Relação contendo o nome de todos os associados pessoas naturais e jurídicas	X	
6 – Prova de que seus diretores são brasileiros natos ou naturalizados há mais de dez anos	X	

	Sim	Não
7 – Prova de que seus diretores são maiores de dezoito anos ou emancipados	X	

	Sim	Não
8 – Declaração, assinada pelo representante legal, especificando o endereço completo da sede da entidade	X	

	Sim	Não
9 – Declaração, assinada pelo representante legal, de que todos os seus dirigentes residem na área da comunidade a ser atendida pela estação ou na área urbana da localidade, conforme o caso	X	

	Sim	Não
10 – Declaração, assinada por todos os diretores, comprometendo-se ao fiel cumprimento das normas estabelecidas para o Serviço	X	

	Sim	Não
11 – Declaração, assinada pelo representante legal, de que a entidade não é executante de qualquer modalidade de serviço de radiodifusão, inclusive comunitária, ou de qualquer serviço de distribuição de sinais de televisão mediante assinatura, bem como de que a entidade não tem como integrante de seu quadro diretivo ou de associados, pessoas que, nessas condições, participem de outra entidade detentora de outorga para execução de qualquer dos serviços mencionados	X	

	Sim	Não
12 – Declaração, assinada pelo representante legal, constando a denominação de fantasia da emissora, se houver	X	

	Sim	Não
13 – Declaração, assinada pelo representante legal, de que o local pretendido para a instalação do sistema irradiante possibilita o atendimento do disposto no subitem 18.2.7.1 ou 18.2.7.1.1 da Norma Complementar no 1/2004	X	

	Sim	Não
14 – Declaração, assinada por profissional habilitado ou por representante legal da entidade, confirmando as coordenadas geográficas, na padronização GPS-SAD69 ou WGS 84, e o endereço proposto para instalação do sistema irradiante	X	

	Sim	Não
15 – Declaração, assinada pelo representante legal, de que a entidade apresentará Projeto Técnico de acordo com as disposições da Norma Complementar no 1/2004 e com os dados indicados em seu requerimento, caso seja selecionado	X	

	Sim	Não
16 – Comprovante de recolhimento de taxa relativa às despesas de cadastramento	X	

II – MANIFESTAÇÕES DE APOIO

	Sim	Não
1 – Manifestação de apoio individual contendo o nome, o número da identidade, o endereço do domicílio ou residência, o Código de Endereçamento Postal (CEP) e a assinatura do declarante	X	
1.1 – Soma das manifestações individuais apresentadas		

	Sim	Não
2 – Manifestação de apoio coletiva, apresentada sob a forma de abaixo-assinado, contendo o nome, o número da identidade, o endereço do domicílio ou residência, o Código de Endereçamento Postal (CEP) e a assinatura de cada declarante	X	
2.1 – Soma das assinaturas constantes das manifestações de apoio coletivas, apresentadas sob a forma de abaixo-assinado		

	Sim	Não
3 – Manifestação de apoio apresentada por entidades associativas e comunitárias, legalmente constituídas e sediadas na área pretendida para a execução do Serviço, contendo a denominação da entidade apoiadora, o endereço da sede, o Código de Endereçamento Postal (CEP) e assinatura do representante legal	X	

3.1 – Soma das manifestações de apoio das entidades associativas e comunitárias apresentadas	

4 – Manifestação de apoio dos associados da entidade requerente comprovada por meio de assinaturas constantes de Ata de Assembléia Geral, convocada especialmente para manifestar apoio à iniciativa de requerer a autorização para execução do Serviço de Radiodifusão Comunitária	Sim	Não
4.1 – Soma das assinaturas constantes da Ata de Assembléia Geral		

III – ACORDO PARA ASSOCIAÇÃO DAS ENTIDADES

Caso exista mais de uma entidade concorrente na mesma área de serviço, a requerente declara que concorda em associar-se às demais entidades.	Sim	Não

Declaro, sob as penas da lei, como representante legal da entidade requerente, para fins de instrução do processo relativo a solicitação de autorização para execução do Serviço de Radiodifusão Comunitária, junto ao Ministério das Comunicações, que toda a documentação descrita neste formulário está sendo apresentada em original ou cópia autenticada e em conformidade com o subitem 7.2 da Norma Complementar nº 1/2004, bem como as afirmações feitas são verdadeiras e de minha inteira responsabilidade.

Danilo Rodrigues Ramos Neto
(assinatura do representante legal da entidade)

SERVIÇO PÚBLICO FEDERAL
Ministério das Comunicações
CONFERE COM O ORIGINAL
21 FEV 2013

Indicar abaixo os endereços para correspondência e do sistema irradiante, de modo agilizar o seu cadastro e andamento do processo.

Endereço para correspondência : RUA 19 DE NOVEMBRO 209, na cidade de NAZARÉ, Estado PIAUÍ, CEP 64 826 - 000,
Telefone para contato: 0XX- 89 - 3557 1247 ;
Correio eletrônico (e-mail) _____,

Pretende instalar o sistema irradiante de sua estação na AVENIDA MARENSE – BAIRRO PICARRA NOVA (endereço completo), de coordenadas geográficas: 06 ° 58 ' 19,4 "S de latitude e 42 ° 40 ' 133 "W de longitude.

ATENÇÃO: Se o encaminhamento for via postal, todos os documentos acima relacionados deverão ser apresentados juntamente com este requerimento.

NÃO ESQUEÇA!

CASO SUA LOCALIDADE CONSTE DO AVISO DE HABILITAÇÃO, VERIFIQUE SE ENCAMINHOU TODOS OS DOCUMENTOS DA RELAÇÃO ABAIXO:

(X)	a) cópia de comprovante de inscrição no Cadastro Nacional de Pessoas Jurídicas do Ministério da Fazenda – CNPJ/MF;
(X)	b) Estatuto Social, devidamente registrado;
(X)	c) Ata de constituição da entidade e Ata de eleição da diretoria em exercício, devidamente registradas;
(X)	d) relação contendo o nome de todos os associados pessoas naturais, com o número do CPF, número do documento de identidade e órgão expedidor e endereço de residência ou domicílio, bem como de todos os associados pessoas jurídicas, com o número do CNPJ, número de registro no órgão competente e endereço da sede;
(X)	e) prova de que seus diretores são brasileiros natos ou naturalizados há mais de dez anos e maiores de dezoito anos ou emancipados;
(X)	f) manifestação de apoio à iniciativa, formulada por pessoas jurídicas legalmente constituídas e sediadas na área pretendida para a execução do Serviço ou na área urbana da localidade, conforme o caso, ou firmada por pessoas naturais que tenham residência ou domicílio nessa área;
(X)	g) declaração, assinada pelo representante legal, especificando o endereço completo da sede da entidade;
(X)	h) declaração, assinada pelo representante legal, de que todos os seus dirigentes residem na área da comunidade a ser atendida pela estação ou na área urbana da localidade, conforme o caso;
(X)	i) declaração, assinada por todos os diretores, comprometendo-se ao fiel cumprimento das normas estabelecidas para o Serviço;
(X)	j) declaração, assinada pelo representante legal, de que a entidade não é executante de qualquer modalidade de serviço de radiodifusão, inclusive comunitária, ou de qualquer serviço de distribuição de sinais de televisão mediante assinatura, bem como de que a entidade não tem como integrante de seu quadro diretivo ou de associados, pessoas que, nessas condições, participem de outra entidade detentora de outorga para execução de qualquer dos serviços mencionados;
(X)	k) declaração, assinada pelo representante legal, constando a denominação de fantasia da emissora, se houver;
(X)	l) declaração, assinada pelo representante legal, de que o local pretendido para a instalação do sistema irradiante possibilita o atendimento do disposto no subitem 18.2.7.1 ou 18.2.7.1.1, disposto na Norma Complementar nº 1/2004;
(X)	m) declaração, assinada por profissional habilitado ou pelo representante legal da entidade, confirmando as coordenadas geográficas, na padronização GPS-SAD69 ou WGS84, e o endereço proposto para instalação do sistema irradiante;
(X)	n) declaração, assinada pelo representante legal, de que a entidade apresentará Projeto Técnico, de acordo com as disposições da Norma Complementar nº 01/2004, e com os dados indicados em seu requerimento, caso seja selecionada; e
(X)	o) comprovante de recolhimento da taxa relativa às despesas de cadastramento.
(X)	p) requerimento de autorização(Modelo A-2), no original ou cópia autenticada, devidamente assinado pelo representante legal da entidade.

20 FEV 2013

DPARC - 02 M. das Comunicações
Fls. 08
Rubrica

Comprovante de Inscrição e de Situação Cadastral

Contribuinte,

Confira os dados de Identificação da Pessoa Jurídica e, se houver qualquer divergência, providencie junto à RFB a sua atualização cadastral.

REPÚBLICA FEDERATIVA DO BRASIL

CADASTRO NACIONAL DA PESSOA JURÍDICA

NÚMERO DE INSCRIÇÃO	COMPROVANTE DE INSCRIÇÃO E DE SITUAÇÃO CADASTRAL	DATA DE ABERTURA
07.807.660/0001-28 MATRIZ		18/01/2006

NOME EMPRESARIAL
ASSOCIACAO DE MORADORES DO BAIRRO PICARRA NOVA

TÍTULO DO ESTABELECIMENTO (NOME DE FANTASIA)
****

CÓDIGO E DESCRIÇÃO DA ATIVIDADE ECONÔMICA PRINCIPAL
94.30-8-00 - Atividades de associações de defesa de direitos sociais

CÓDIGO E DESCRIÇÃO DAS ATIVIDADES ECONÔMICAS SECUNDÁRIAS
94.93-6-00 - Atividades de organizações associativas ligadas à cultura e à arte
94.99-5-00 - Atividades associativas não especificadas anteriormente

CÓDIGO E DESCRIÇÃO DA NATUREZA JURÍDICA
399-9 - ASSOCIACAO PRIVADA

LOGRADOURO	NÚMERO	COMPLEMENTO
R 19 DE NOVEMBRO	209	CASA

CEP	BAIRRO/DISTRITO	MUNICÍPIO	UF
64.825-000	PICARRA NOVA	NAZARE DO PIAUI	PI

SITUAÇÃO CADASTRAL	DATA DA SITUAÇÃO CADASTRAL
ATIVA	18/01/2006

MOTIVO DE SITUAÇÃO CADASTRAL

SITUAÇÃO ESPECIAL	DATA DA SITUAÇÃO ESPECIAL
********	********

SERVIÇO ... Ministério das Comunicações ... CONFERE COM O ORIGINAL
20 FEV 2013

Aprovado pela Instrução Normativa RFB nº 1.005, de 08 de fevereiro de 2010.

Emitido no dia **11/4/2011** às **09:22:32** (data e hora de Brasília).

Voltar

Preparar Página para Impressão

A RFB agradece a sua visita. Para informações sobre política de privacidade e uso, clique aqui.
Atualize sua página

CERTIFICO que a presente cópia fotostática é a reprodução fiel do original que me foi exibido, dou fé.
Nazaré do Piauí - Piauí
Em 04 de julho de 2011.
TABELIÃO

CARTÓRIO 1º OFICIO
Comarca de Nazaré do Piauí
Ciara Ei...
Luis Anto...
Selo de Fiscalização e Autenticidade
Poder Judiciário Estado do Piauí
Atos de Notas, Registros Judiciais
AUTENTICAÇÃO
Nº ANG 057696
Série 081

ESTATUTO DA ASSOCIAÇÃO DE MORADORES DO BAIRRO PIÇARRA NOVA – NAZARÉ DO PIAUÍ - PI

A Assembléia Geral Extraordinária para Alteração Estatutária da **ASSOCIAÇAÕ DE MORADORES DO BAIRRO PIÇARRA NOVA-NAZARÉ DO PIAUÍ-PI**, especialmente convocada para o dia 30 do mês de junho do ano de 2008, às vintes horas, no local sede, adaptando-se ao Código Civil Brasileiro, Lei 10.406, de 10 de janeiro de 2002, aprovou a presente reforma estatutária do Estatuto

REFORMA ESTATUTARIA DA ASSOCIAÇAÕ DE MORADORES DO BAIRRO PIÇARRA NOVA-NAZARÉ DO PIAUÍ-PI.

CAPÍTULO I
DA DENOMINAÇÃO, REGIME JURÍDICO, DURAÇÃO, SEDE E FORO.

Art. 1°. A **ASSOCIAÇÃO DE MORADORES DO BAIRRO PIÇARRA NOVA – AMBPN** - é uma associação com prazo de duração indeterminado, é uma entidade civil, com personalidade jurídica de direito privado, sem fins lucrativos, com autonomia administrativa financeira e patrimonial e reger-se-á pelo presente Estatuto e pela legislação que lhe for aplicável, fundada no dia 06 de janeiro do ano de 2006.

a) – A AMBPN - tem sede do bairro PIÇARRA NOVA no município de Nazaré do Piauí do Piauí, com foro jurídico na comarca da cidade de Nazaré do Piauí, neste Estado do Piauí-Brasil, CEP: 64.825-000.

b) – A AMBPN - não constitui patrimônio de indivíduo ou sociedade sem caráter beneficente de assistência social.

SERVIÇO
Ministério das Com...
CONFERE COM O ORIGINAL
28 FEV 2013

CAPÍTULO II
DOS OBJETIVOS E FINALIDADES

Art. 2°. – AMBPN - tem como objetivos e finalidades: a prestação de assistência ao desenvolvimento econômico social e Comunicação no município de Nazaré do Piauí do Piauí - PI, zelando pelos princípios da legalidade, impessoalidade, moralidade, publicidade, economicidade, eficiência e da ética, para tanto, contempla os seguintes serviços:

a) Estimular a criação de um ambiente favorável à atração de empreendimentos mediante a construção e desenvolvimento de vantagens competitivas dinâmicas, adensando progressivamente o tecido econômico da Associação;

b) Propiciar a elaboração e execução de cursos de qualificação, requalificação e aperfeiçoamento profissional para o mercado de trabalho nas áreas, financeiras, educacionais, saúde, ação social,Comunicação , meio ambiente, desenvolvimento auto-sustentável e cultura;

c) Propiciar as campanhas sociais de combate à fome e a pobreza;

d) Elaborar e executar projetos de impacto ambientais;

e) Promover cursos, seminários, palestras e eventos sociais ligados a assuntos de interesse agricultura, pecuária, fruticultura, pesca, cultural, artístico, Comunicação educativo e sócio-ambiental sendo também órgão fiscalizador do meio ambiente em convênio com o IBAMA ou outros órgãos afins visando à melhoria da qualidade de vida da população;

f) Defender e conservar o patrimônio ambiental, histórico, artístico e de Comunicação, atuar na área da educação através de cursos práticos e teóricos, bem como promover ações ecológicas e sociais de qualquer natureza, em interface com a ciência e a tecnologia, visando à valorização do bem estar do Associados e a formação do indivíduo como cidadão;

g) Executar serviços de Rádio Difusão comunitária, cultural, artística e informativa em beneficio do desenvolvimento da comunidade, mediante concessão, permissão, ou autorização de exploração de Rádio Difusão comunitária de acordo com a legislação especifica e vigente.

Art. 3º. Sendo uma associação de fins assistenciais filantrópicos, esta imune da tributação sobre o seu patrimônio, renda e serviço, nos termos da letra "C" do Inciso VI do art. 150 do Constituição Federal em face de atender rigorosamente aos requisitos do código tributário nacional para gozo desta imunidade.

Art. 4º. A AMBPN não tem e não terá caráter político-partidário, e da sua Diretoria Executiva e Conselho Fiscal não poderão políticos com mandatos, nem haverá discriminação com relação ao credo religioso, cor e sexo dos associados.

Art. 5º. Para a consecução de suas finalidades a AMBPN - poderá ainda:

1) Estabelecer parcerias, intercâmbio cultural, celebrar convênios, acordos ou outros instrumentos jurídicos com pessoas físicas ou cujos objetivos sejam compatíveis com as finalidades da AMBPN;

2) Celebrar convênios com instituições financeiras, públicas e privadas, nacionais e internacionais, objetivando financiar projetos de interesse dessa AMBPN - .

Art. 6º. – A AMBPN -, na consecução de seus objetivos, observará o seguinte:

I – Aplicar integralmente suas rendas, recursos e eventual resultado operacional na manutenção e desenvolvimento dos objetivos institucionais, no território nacional;

20 FEV 2013

II – Prestar serviços gratuitos e permanentes aos usuários da assistência social, sem qualquer discriminação de clientela, de forma planejada, diária e sistemática, não se restringindo apenas a distribuição de bens e benefícios e a encaminhamentos;

III – Aplicar subvenções e doações recebidas nas finalidades a que estejam vinculadas.

Art. 7º. - No sentido de alcançar seus objetivos, a AMBPN - poderá:

I - Celebrar convênios, acordos, contratos e outros instrumentos jurídicos com pessoas físicas ou jurídicas, de direito público ou privado nacional ou internacional e estrangeiro;

II - Manter intercâmbio e realizar trabalhos com entidades afins;

III - Colaborar com os Governos Federal, Estadual e Municipal, além de Instituições Governamentais, em programas e projetos compatíveis com sua área de atuação;

IV - Organizar eventos sociais beneficentes, cujos recursos serão destinados integralmente para a manutenção dos objetivos institucionais.

CAPÍTULO III
DO PATRIMÔNIO

Art. 8º - O patrimônio da AMBPN - é constituído:

I - Pela dotação inicial feita pelos associados;

II - Por doações, auxílios e subvenções que lhe venham a ser acrescido;

III - Por direitos e bens obtidos por aquisição regular;

IV - Por recursos nacionais ou internacionais oriundos de instituições congêneres, para viabilizar a concretização dos objetivos propostos;

V - Por dotações orçamentárias oriundas de orçamentos públicos, decorrentes de co-participação em programas, projetos ou atividades com objetivos afins;

VI – Contribuição dos próprios associados, estabelecidas pela Assembléia Geral;

VII – Terrenos, benfeitorias e construções que vierem a ser feitas ou adquiridas pela associação;

VIII – Outras eventuais especificadas.

CAPÍTULO IV
DA RECEITA

SERVIÇO
Ministério
CONF
20 FEV 2013

Art. 9º. – A receita da AMBPN - será constituída:

I – Pelas rendas provenientes dos resultados de suas atividades;

II - Pelos usuários que lhe forem constituídos;

III - Pelas rendas provenientes dos títulos, ações ou ativos financeiros de sua propriedade ou operações de credito;

IV - Pelas rendas auferidas de seus bens patrimoniais, as receitas de qualquer natureza, inclusive as provenientes da venda de publicações, produtos e serviços, remuneração de trabalhos técnicos, participação em empresas e empreendimentos, resultados das atividades de outros serviços que venham a prestar;

V – Pelas rendas próprias de imóveis que vier a possuir e pelos rendimentos auferidos de exploração dos bens que terceiros confiarem a sua administração;

VI – Pelas doações e quaisquer outras formas de benefícios que lhe forem destinadas;

VII – Por outras rendas eventuais.

CAPÍTULO V
DOS ASSOCIADOS, SEUS DIREITOS, DEVERES E RESPONSABILIDADE.

Art. 10º - Poderá filiar-se a AMBPN - toda e qualquer pessoa residente no Bairro Piçarra Nova – Nazaré do Piauí do Piauí - PI, que tenha ao menos 16 anos de idade e que cumpram as exigências do presente Estatuto e que, pela ajuda mutua, desejam contribuir para concretização dos objetivos da sociedade.

I - São sócios fundadores os que assinarem a ata da fundação;

II – Para ser admitido no quadro social a pessoa deverá ser apresentada por pelo menos 02 (dois) sócios e aprovada pela Assembléia Geral.

Art. 11º Aos sócios e assegurados o direito de:

a) Votar e ser votado

b) Exigir o cumprimento deste Estatuto, eventual regimento e resoluções;

c) Participar das promoções de acordo com os regulamentos;

d) Apresentar sugestões para serem discutidas nas Assembléias.

e) Participar de todas as atividades associativas;

f) Propor a criação e tomar parte em comissões e grupos de trabalho, quando designados para estas funções;

g) Apresentar propostas, programas e projetos de ação para a AMBPN;

h) Ter acesso a todos os livros de natureza contábil e financeira, bem como a todos os planos, relatórios, prestação de contas e resultados de auditorias independentes;

i) Exercer cargos e funções eletivas nos órgãos da Administração da organização;

j) Cumprir o estatuto e resolução da associação;

l) Empenhar-se pela promoção integral da Associação e suas finalidades;

m) Pagar contribuição fixada pela Assembléia Geral;

n) Participar anualmente das Assembléias;

o) Responder pelas obrigações assumidas pela associação.

Parágrafo Único – Os direitos sociais previstos neste Estatuto são pessoais e intransferíveis.

Art. 12 – O sócio deixará de fazer parte da AMBPN -, pelo afastamento voluntário apresentado por escrito; pela ausência consecutiva de 03 (três) Assembléias, salvo caso de doença ou outro motivo aceito pela Assembléia Geral, pela exclusão imposta pela Assembléia, quando o sócio não estiver correspondendo aos objetivos da associação ou pelo não pagamento das mensalidades durante 03 (três) mensalidades consecutivas; e pela falta injustificada em 06 (seis) Assembléias durante o ano.

a) – Associado poderá recorrer da decisão, através de oficio, no prazo de 30 (trinta) dias, contados da data do comunicado, à Diretoria que convocará uma Assembléia Geral Extraordinária para discutir o assunto;

b) – A falta de recurso concretizará a eliminação.

PARAGRAFO ÚNICO - O sócio ao deixar AMBPN -, ou ser excluído do quadro social não receberá nenhuma indenização e perderá qualquer direito aos benefícios produzidos pela associação.

Art. 13º - O título de associados colaboradores e contribuintes será conferido, pela Assembléia Geral, mediante indicação do Presidente da Diretoria Executiva.

Art. 14º - O associado, qualquer que seja sua categoria, não responde individualmente, solidária ou subsidiariamente pelas obrigações da AMBPN -, nem pelos atos praticados pelo Presidente ou pelo Diretor Executivo ou da Assembléia Geral.

CAPÍTULO VI
DA ADMINISTRAÇÃO

SERVIÇO PÚBLICO
Ministério das Comu...
CONFERE COM O ORIGINAL
20 FEV 2013

Art. 15º - São órgãos da administração da AMBPN:

I - Assembléia Geral;

II - Diretoria Executiva;

III - Conselho Fiscal.

Parágrafo 1º- A AMBPN - adotará práticas de gestão administrativa, necessárias e suficientes a coibir a obtenção, de forma individual ou coletiva, de benefícios ou vantagens pessoais, em decorrência da participação no respectivo processo decisório.

Parágrafo 2º-A AMBPN - poderá instituir remuneração para os dirigentes da entidade que atuem efetivamente na gestão executiva para àqueles que a ela prestam serviços específicos, respeitados em ambos os casos, os valores praticados pelo mercado, na região correspondente à sua área de atuação.

Parágrafo Único – Os membros da Assembléia Geral, Conselho Fiscal e da Diretoria Executiva, no exercício regular da gestão, não respondem subsidiariamente pelas obrigações da AMBPN.

CAPÍTULO VII
DA ASSEMBLÉIA GERAL

Art. 16º- A Assembléia Geral é o órgão de deliberação da AMBPN - e serão constituídos pelos associados, fundadores, colaboradores e contribuintes.

Art. 17º - A Assembléia Geral será instalada pelo Presidente da AMBPN -, o qual solicitará ao plenário a escolha de um dos associados para presidir os trabalhos.

Parágrafo Único – O Presidente escolhido para presidir os trabalhos designará um dos associados presentes, como secretário "ad-hoc", com a finalidade de elaboração da ata da reunião.

Art. 18º - A Assembléia Geral reunir-se-á:

I - Ordinariamente, uma vez por ano, com a finalidade de aprovar a prestação de contas e as demonstrações contábeis da Diretoria Executiva;

II - Extraordinariamente, quando convocada pelo Presidente da AMBPN -, pela maioria dos integrantes do Conselho Fiscal ou 1/5 (um quinto) dos associados com direito a voto.

Parágrafo Único – As reuniões da Assembléia Geral serão instaladas com a presença de, no mínimo, a maioria absoluta do total de associados, com direito a voto e as decisões, excetuados os casos de destituição de administradores de alteração de estatutos, cuja deliberação exigirá o voto concorde de pelo menos 2/3, que serão tomadas pela maioria simples dos presentes.

Art. 19º - Compete à Assembléia Geral:

I - Exercer a fiscalização superior do patrimônio e dos recursos da AMBPN;

II - Aprovar o orçamento, as contas, os balanços, o relatório anual da AMBPN - e acompanhar a execução orçamentária;

III - Aprovar o critério de determinação de valores dos serviços, produtos e bens contratados ou adquiridos para a consecução dos objetivos da AMBPN;

IV - Pronunciar-se sobre a estratégia de ação da AMBPN -, bem como sobre os programas específicos a serem desenvolvidos;

SERVIÇO PÚBLICO
Ministério das Comu...
CONFERE COM O ORIGINAL
20 FEV 2013

V - Aprovar as prioridades que devem ser observadas na promoção e na execução das atividades da AMBPN;

VI - Deliberar sobre propostas de empréstimos a serem apresentadas a entidades de financiamento, que onerem os bens da AMBPN;

VII - Autorizar a alienação a qualquer título, o arrendamento, a oneração, ou o gravame dos bens móveis e imóveis da AMBPN;

VIII - Aprovar a realização de convênios, acordos, ajustes e contratos, bem como, estabelecer normas pertinentes;

IX - Aprovar o quadro de pessoal de suas alterações, bem como, fixar diretrizes de salários, vantagens e outras compensações de pessoal;

X - Eleger e destituir os integrantes da Diretoria Executiva;

XI - Eleger os membros do Conselho Fiscal;

XII - Deliberar sobre a inclusão de novos associados e o desligamento de associados;

XIII -Alterar o estatuto;

XIV - Dissolver a AMBPN;

XV - Resolver os casos omissos neste Estatuto e no Regimento Interno;

XVI – O Regimento Interno da associação será elaborado com base neste estatuto e por norma estabelecida pela Diretoria Executiva.

CAPÍTULO VIII
CONSELHO FISCAL

Art. 20º - O Conselho Fiscal será composto de 03 (três) membros efetivos e com mandato de 04 (quatro) anos, permitida a recondução.

Art. 21°.-Os membros do Conselho Fiscal serão eleitos pela Assembléia Geral, em reunião convocada para esse fim, e tomarão posse perante a mesma Assembléia.

Parágrafo 1º - Serão eleitas as pessoas que obtiverem a maioria absoluta de votos dos associados presentes;

Parágrafo 2º - Os integrantes do Conselho Fiscal elegerão entre si o Presidente do Órgão.

Art. 22º - Compete ao Conselho Fiscal:

I - Fiscalizar a gestão econômico-financeira da AMBPN -, examinar suas contas, balancos e documentos, e emitir parecer que será encaminhado à Assembléia Geral;

SERVIÇO PÚBLICO
Ministério das Cidades
CONFERE COM O ORIGINAL
20 FEV 2013

II - Emitir parecer prévio e justificado, para alienação, onerarão, ou aquisição de bens e direitos para a deliberação da Assembléia Geral.

Parágrafo 1º - A prestação de contas e todos os recursos e bens de origem pública, recebidos pela organização da sociedade civil de interesse publico será feita nos termos do parágrafo único do artigo 70 da Constituição Federal.

Parágrafo 2º - A realização de auditoria, inclusive por auditores extemos e independentes, se for o caso, da aplicação de eventuais recursos, objeto do termo de parceria conforme previsto em regulamento.

CAPÍTULO IX
DA DIRETORIA EXECUTIVA

Art. 23°. – A Diretoria Executiva é o órgão de administração da AMBPN - e será composta por um Diretor-Presidente, um Diretor Vice-Presidente, um Diretor Administrativo-Financeiro e um Vice- Diretor Administrativo Financeiro, um Diretor de Desenvolvimento Econômico, Social e Comunicação, e um Vice-Diretor de Desenvolvimento Econômico Social e Comunicação.

Parágrafo 1º - Os integrantes da Diretoria Executiva serão eleitos em Assembléia Geral, para um mandato de 04 (quatro) anos, permitida a recondução.

Parágrafo 2º - Os integrantes do Conselho Fiscal não poderão ser eleitos para a Diretoria Executiva.

Parágrafo 3º - Serão consideradas eleitas às pessoas que obtiverem a maioria absoluta dos votos dos presentes.

Art. 24°. A designação da nova Diretoria far-se-á, no mínimo, 30(trinta) dias antes do término dos respectivos mandatos ou de 08(oito) dias, em caso de vacância que se opere por outro motivo.

Art. 25°. Compete à Diretoria Executiva, por intermédio do seu Diretor-Presidente:

I - Expedir normas operacionais e administrativas necessárias à execução das atividades da AMBPN;

II - Cumprir e fazer cumprir o Estatuto e as normas e deliberações da Assembléia Geral;

III - Submeter à Assembléia Geral a criação de órgãos administrativos de qualquer nível, locais ou situados nas filiais ou sucursais;

IV - Realizar convênios, acordos, ajustes e contratos, inclusive os que constituem ônus, obrigações ou compromissos para a AMBPN, ouvindo a Assembléia Geral;

V - Preparar balancetes e prestação anual de contas acompanhado de relatórios patrimoniais e financeiros, submetendo-os com parecer do Conselho Fiscal à Assembléia Geral, por intermédio do Presidente do Conselho Fiscal;

VI - Propor à Assembléia Geral a participação no capital de outras empresas, cooperativas, condomínios ou outras formas de associativismo bem como organizar empresas cujas atividades interessem aos objetivos da AMBPN;

VII - Proporcionar ao Conselho Fiscal por intermédio do Diretor-Presidente, as informações e os meios necessários ao efetivo desempenho de suas atribuições;

VIII - Submeter à Assembléia Geral as diretrizes, planejamento e políticas pessoais da organização;

IX - Submeter à apreciação da Assembléia Geral a criação e extinção de órgãos auxiliares da Diretoria;

X - Representar a AMBPN -judicial e extrajudicialmente ativa e passivamente;

Art.26°. Compete ao Diretor Vice-Presidente:

- Substituir o Diretor-Presidente em suas ausências e impedimentos, sem prejuízo de outras atribuições que lhe forem delegadas;

SERVIÇO PÚBLICO
Ministério das Comu
CONFERE COM O ORIGINAL
20 FEV 2013

Art. 27°. Compete ao Diretor Administrativo-Financeiro:

I – Supervisionar a elaboração do Relatório Anual de Atividades e do Plano de Trabalho a serem apreciados pela Diretoria Executiva;

II – Assinar, juntamente com Diretor-Presidente, documentos relativos à sua área de atuação;

III – Supervisionar e controlar as receitas, despesas e aplicações financeiras da organização;

IV – Movimentar contas bancárias, assinar cheques e recibos juntamente com o Diretor-Presidente;

V – Dirigir e fiscalizar a contabilidade da AMBPN;

VI – Supervisionar a elaboração da Prestação Anual de Contas e do Balanço Geral da AMBPN;

VII – Supervisionar a elaboração das propostas orçamentárias para cada exercício referente ao custeio da estrutura e administração da organização.

Art. 28°. – Compete ao Diretor de Desenvolvimento Econômico, Social e Comunicação:

I – Secretariar as reuniões ordinárias e extraordinárias da AMBPN:

II – Desenvolver programas e/ou projetos na geração de emprego e renda;

III – Desenvolver programas e/ou projetos nas área Social e de Comunicação, como também nos seus diversos segmentos;

IV – Trabalhar a parte social da entidade;

V – Promover o lazer dos associados.

Art. 29°. Compete a cada um dos Diretores:

I – Participar das reuniões, deliberações e decisões da Diretoria Executiva;

II – Supervisionar as atividades da área e das unidades da estrutura organizacional da AMBPN - que lhes forem atribuídas;

III – Promover a organização do Plano Geral de Trabalho, a elaboração da proposta orçamentária anual e a composição do quadro de pessoal das áreas sob sua supervisão, submetendo-os à decisão da Diretoria Executiva para sua apreciação;

IV – Executar outros encargos que lhes forem atribuídos pelo Diretor-Presidente;

V – Os Diretores no âmbito de suas Diretorias, indicarão ao Diretor-Presidente seus substitutos para atuarem em suas ausências ou impedimentos para que estes os designem.

Art. 30°. É terminantemente defeso a todos e a cada um dos membros da Diretoria e ineficaz em relação à AMBPN - o uso da denominação desta em negócios estranhos aos objetivos da entidade, inclusive em fianças, avais ou quaisquer outras garantias de favor.

SERVIÇO PÚBLICO
Ministério das Cidades
CONFERE COM O ORIGINAL
20 FEV 2013

Art. 31°. Nos atos que acarretam responsabilidade para a AMBPN - esta deverá ser representada pelo Diretor-Presidente ou, ainda, por bastantes procuradores, observadas as disposições deste Estatuto e a legislação vigente.

Art. 32°. A Assembléia Geral poderá criar órgãos auxiliares da Diretoria Executiva, com atribuições definidas em Regimento Interno, cujos integrantes poderão exercer suas atribuições mediante Contrato de Trabalho.

CAPÍTULO X

DAS ELEIÇÕES

Art. 33º As eleições dos membros efetivos e suplentes para a Diretoria e Conselho Fiscal serão convocadas 30 (trinta) dias antes do termino do mandato.

I – A Diretoria será eleita pela maioria dos sócios em pleno gozo dos seus direitos sociais e que estejam em dia com o pagamento das mensalidades e que tenham no mínimo 06 (seis) meses de contribuição.

II - A eleição deverá ser regulamentada através de uma comissão eleitoral, composta por 03(três) membros escolhidos em Assembléia e denominada comissão eleitoral.

III – O registro das chapas concorrentes deverá ser efetuado até 08 (oito) dias corridos antes das eleições contendo os nomes dos candidatos e seus respectivos cargos e deverá ser registrada e protocolada pela comissão eleitoral.

IV – O voto será direto, secreto e em chapas contendo os nomes dos concorrentes e seus respectivos cargos.

V – Em caso de empate serão feitas quantas votações forem necessárias para o desempate.

VI – Será proclamada vitoriosa em 1º turno, a chapa que conseguir 50% (cinqüenta) mais 01(um) dos votos validos, sendo convocada novas eleições em 2º turno vencendo a chapa que obtiver maioria simples.

VII – A justiça eleitoral será dada ciência do processo eleitoral sendo pedido acompanhamento da mesma no pleito.

CAPÍTULO XI

DO EXERCÍCIO FINANCEIRO E ORÇAMENTO

Art. 34°. O exercício financeiro da AMBPN - coincidirá com o ano civil.

Art. 35°. Até o dia 30(trinta) de outubro de cada ano, o Diretor-Presidente da AMBPN - apresentará a Diretoria Executiva à proposta orçamentária para o ano seguinte.

Parágrafo 1°. A proposta orçamentária será anual e compreenderá:

I – Estimativa de receita, discriminada por fontes de recurso;

II – Fixação de despesa com discriminação analítica.

SERVIÇO PÚBLICO
Ministério das Comu...
CONFERE COM O ORIGINAL
20 FEV 2013

Parágrafo 3°. A Diretoria Administrativo-Financeira terá o prazo de 30(trinta) dias para discutir, emendar e aprovar a proposta orçamentária, não podendo majorar despesas, salvo se consignar os respectivos recursos.

Parágrafo 4°. Aprovada a proposta orçamentária ou transcorrido o prazo previsto no parágrafo anterior sem que se tenha verificado a sua aprovação, fica a Diretoria Executiva autorizada a realizar as despesas previstas.

Art. 36°. A prestação anual de contas será submetida à Assembléia Geral até o dia 28(vinte e oito) de fevereiro de cada ano, com base nos demonstrativos contábeis encerrados em 31 de dezembro do ano anterior.

Parágrafo Único – A prestação anual de contas da AMBPN - conterá, entre outros, os seguintes elementos:

I – Relatório Circunstanciado de Atividades;

II – Balanço Patrimonial;

III – Demonstrativo de Resultados do Exercício;

IV – Demonstração das Origens e Aplicações de Recursos;

V – Quadro comparativo entre a despesa fixada e realizada;

VI – Parecer do Conselho Fiscal;

VII – Se dará publicidade, por qualquer meio eficaz, no encerramento do exercício fiscal, ao Relatório de Atividades e das Demonstrações Financeiras da organização, incluindo-se as certidões negativas de débito, junto ao INSS e ao FGTS, colocando-os à disposição para exame de qualquer cidadão;

VIII – Observará os princípios fundamentais de contabilidade e das Normas Brasileiras de Contabilidade.

CAPÍTULO XI

DO PESSOAL

Art. 37°. O pessoal da AMBPN - será admitido, mediante processo de seleção, sob o regime da Consolidação das Leis do Trabalho (CLT), complementada pelas normas internas da AMBPN.

Parágrafo Único – Todos os Contratos de Trabalho firmados pela AMBPN - conterão cláusulas dispondo que, de acordo com as necessidades de serviço, o empregado poderá ser transferido para qualquer local de atuação da AMBPN - ou para onde a mesma tenha escritório ou representação.

CAPÍTULO XII

DAS DISPOSIÇÕES GERAIS E TRANSITÓRIAS

Art. 38°. A reforma do presente Estatuto somente poderá ser deliberada em Assembléia Geral Extraordinária convocada especialmente para esse fim, cuja deliberação deverá ter o voto concorde de, pelo menos, 2/3 (dois terços) dos associados, presentes a maioria absoluta dos associados com direito a voto.

Art. 49°. A AMBPN - será dissolvida por decisão da Assembléia Geral Extraordinária, especialmente convocada para esse fim, quando se tornar impossível sua continuação e suas atividades.

Art. 40°. A AMBPN - em caso de dissolução ou extinção, destinará o atual patrimônio líquido remanescente a uma entidade congênere, devidamente qualificada nos termos da Lei 9.790, de 23 de março de 1999, preferencialmente, que tenha o mesmo objeto social da extinta.

Art. 41°. O presente estatuto poderá ser reformulado, a qualquer tempo, por decisão absoluta dos associados em Assembléia Geral, especialmente convocada para este fim, e entrará em vigor a partir da data de seu registro em Cartório.

Art. 42°. Os casos omissos neste Estatuto Social serão resolvidos pela Diretoria Executiva e referendados pela Assembléia Geral.

Nazaré do Piauí/PI, 30 de junho de 2008.

SERVIÇO PÚBLICO
Ministério das Comu...
CONFERE COM O ORIGINAL
20 FEV 2013

DIRETOR PRESIDENTE

BARTOLOMEU RODRIGUES PARTSON NETO

CPF/MF 838417843-72

DIRETOR VICE-PRESIDENTE

MARILDA LOPES DE MIRANDA

CPF/MF 536520703-30

SERVIÇO PÚBLICO
Ministério das Comu...
CONFERE COM O ORIGI...
20 FEV 2013

DIRETORIA EXECUTIVA E CONSELHO FISCAL DA ASSOCIAÇÃO DE MORADORES DO BAIRRO PIÇARRA NOVA – AMBPN – NAZARÉ DO PIAUÍ – PI.

1 – DIRETOR – PRESIDENTE

NOME: BARTOLOMEU RODRIGUES PARTSON NETO

NACIONALIDADE: BRASILEIRO

NATURALIDADE: FLORIANO

ESTADO CIVIL: SOLTEIRO

FILIAÇÃO: MARIA ADÁLIA RODRIGUES NETO E ANTONIO RODRIGUES NETO

PROFISSÃO: RADIALISTA

RG: 1.576.929 – SSP/PI

CPF/MF 838417843-72

ENDEREÇO RESIDENCIAL; RUA 19 DE NOVEMBRO Nº 209 PIÇARRA NOVA

NAZARÉ DO PIAUÍ – PI

2 – DIRETOR – VICE – PRESIDENTE

NOME: MARILDA LOPES DE MIRANDA

NACIONALIDADE: BRASILEIRA

NATURALIDADE: NAZARÉ DO PIAUÍ – PI

FILIAÇÃO: JOSÉ PEREIRA DE MIRANDA E DARCI LOPES DE MIRANDA

ESTADO CIVIL: SOLTEIRO

PROFISSÃO:ALFABETIZADORA

RG: 1.404.750 – SSP/PI

CPF/MF 536520703-30

ENDEREÇO RESIDENCIAL: AV. JOAQUIM RAMOS Nº 1385 - PIÇARRA NOVA

NAZARÉ DO PIAUÍ – PI

SERVIÇO PÚBLICO
Ministério das Comu...
CONFERE COM O ORIGINAL
2 0 FEV 2013

3 – DIRETOR ADMINISTRATIVO – FINANCEIRO

NOME: MARIA DALVILENE MORAIS

NACIONALIDADE: BRASILEIRA

NATURALIDADE: FLORIANO-PI

FILIAÇÃO: ELEUTÉRIO JOSÉ DE MORAIS E JOANA D' ARC RODRIGUES MORAIS

ESTADO CIVIL: CASADA

PROFISSÃO: AGENTE DE SAÚDE

RG: 212451 – SSP/PI

CPF/MF 898907793-15

ENDEREÇO RESIDENCIAL: AV. MAFRENSE Nº 277 PIÇARRA NOVA

NAZARÉ DO PIAUÍ – PI

4 – VICE - DIRETOR ADMINISTRATIVO – FINANCEIRO

NOME: SALETE SOUSA E SILVA SANTOS

NACIONALIDADE: BRASILEIRA

NATURALIDADE: NAZARÉ DO PIAUÍ – PI

FILIAÇÃO: JOSÉ MARIA DE CARVALHO E SILVA E FRANCISCA DE ARAUJO E SOUSA

ESTADO CIVIL: CASADA

PROFISSÃO: FUNCIONARIA PUBLICA ESTADUAL

RG: 500721 – SSP/PI

CPF/MF 527298473-91

ENDEREÇO RESIDENCIAL: AV. JOAQUIM RAMOS Nº 1440 PIÇARRA NOVA

NAZARÉ DO PIAUÍ – PI

5 – DIRETOR DE DESENVOLVIMENTO ECONÔMICO, SOCIAL E COMUNICAÇÃO.

NOME: MARIA DE JESUS BARBOSA DA SILVA

NATURALIDADE: NAZARÉ DO PIAUÍ – PI

NACIONALIDADE: BRASILEIRA

FILIAÇÃO: TOMAZ EVANGELISTA BARBOSA E MARIA BARBOSA DA SILVA

ESTADO CIVIL: SOLTEIRA

PROFISSÃO: DOMESTICA

RG: 1.287.628 – SSP/PI

CPF/MF: 536512863-04

ENDEREÇO RESIDENCIAL: AV. JOAQUIM RAMOS PIÇARRA NOVA

NAZARÉ DO PIAUÍ – PI

SERVIÇO PÚBLICO
Ministério das Comu...
CONFERE COM O ORIGINAL
20 FEV 2013

6 – VICE - DIRETOR DE DESENVOLVIMENTO ECONÔMICO, SOCIAL E COMUNICAÇÃO

NOME: MARIA JUDIMAR SILVA DIAS

NATURALIDADE: OEIRAS – PI

NACIONALIDADE: BRASILEIRA

FILIAÇÃO: JOSÉ MARIA DE CARVALHO SILVA E FRANCISCA DE ARAUJO E SOUSA

ESTADO CIVIL: CASADA

PROFISSÃO: DOMESTICA

RG: 131122 – SSP/PI

CPF/MF: 131498223-00

ENDEREÇO RESIDENCIAL: AV. JOAQUIM RAMOS Nº 1332 PIÇARRA NOVA

NAZARÉ DO PIAUÍ – PI

7 – CONSELHO FISCAL:

1 – NOME: JOÃO EVANGELISTA FERNANDES (PRESIDENTE)
NACIONALIDADE: BRASILEIRO
NATURALIDADE: ANGELI PIAUÍ
FILIAÇÃO: MANOEL CANDIDO FERNANDES E MARINA DO ESPÍRITO SANTO
ESTADO CIVIL: VIÚVO
PROFISSÃO: PEDREIRO
RG: 20310816 – SSP/PI
CPF/MF: 097302948-01
ENDEREÇO RESIDENCIAL: RUA FELIX PACHECO Nº 1440 PIÇARRA NOVA
NAZARÉ DO PIAUÍ – PI

2 – NOME: ROMANA OLIVEIRA E SILVA
NACIONALIDADE: BRASILEIRA
NATURALIDADE: NAZARÉ DO PIAUÍ – PI
FILIAÇÃO: RODRIGUES BATISTA DE OLIVEIRA E FAUSTINA MARIA DE OLIVEIRA
ESTADO CIVIL: CASADA
PROFISSÃO: PROFESSORA
RG: 2.284.933 – SSP/PI
CPF/MF: 274580083-34
ENDEREÇO RESIDENCIAL: AV. JOAQUIM RAMOS Nº 1221 PIÇARRA NOVA
NAZARÉ DO PIAUÍ – PI

3 – NOME: MARIA DO ROSÁRIO DE FÁTIMA SILVA
NACIONALIDADE: BRASILEIRA
NATURALIDADE: NAZARÉ DO PIAUÍ – PI
FILIAÇÃO: JOSE ORLANDO MENDES E MARIA CRISTINA MENDES
ESTADO CIVIL: VIÚVA
PROFISSÃO: DO LAR
RG: 436136 – SSP/PI
CPF/MF: 474459633-91
ENDEREÇO RESIDENCIAL: AV. MAFRENSE Nº 271 PIÇARRA NOVA
NAZARÉ DO PIAUÍ – PI

SERVIÇO PÚBLICO
Ministério das Comu...
CONFERE COM O ORIGINAL
20 FEV 2013

CRMC - 02 M. dos Comunicações
Fls. 23

REGISTRO DE TÍTULOS E DOCUMENTOS

NAZARÉ DO PIAUÍ - PIAUÍ

Apresentado hoje para registro e apon
ado sob n.º de ordem 385 do Protocolo
A, folhas 19. Registrado sob
.º 385, no livro B de Registro
integral.

Nazaré do Piauí 17 de novembro de 2010.

OFICIAL

Selo de Fiscalização e Autenticidade
Poder Judiciário
Estado do Piauí
Atos de Notas, Registro e Judiciais
PADRÃO
Nº ANG 063250
Série 012

CARTÓRIO 1º OFÍCIO
Comarca de Nazaré do Piauí
Clara Ernestina Leal Reis
Luis A... dos Reis Jr.

Selo de Fiscalização e Autenticidade
Poder Judiciário
Estado do Piauí
Atos de Notas, Registro e Judiciais
ARQUIVAMENTO
Nº ANG 026236
Série 009

CERTIFICO que a presente cópia fotostática é a reprodução fiel do original que me foi exibido, dou fé.
Nazaré do Piauí - Piauí
Em 24 de junho de 2011

TABELIÃO

CARTÓRIO 1º OFÍCIO
Comarca de Nazaré do Piauí
Clara Ernestina Leal Reis
Luis A... dos Reis Jr.

Selo de Fiscalização e Autenticidade
Poder Judiciário
Estado do Piauí
Atos de Notas, Registro e Judiciais
AUTENTICAÇÃO
Nº ANG 057698
Série 081

ATA DE FUNDAÇÃO

Ata de fundação da Associação de moradores do Bairro Piçarra Nova, que foi fundada no dia seis de janeiro do ano de dois mil seis, na sexta feira às sete horas da noite, com cede na rua dezenove de novembro, nº 209, esta associação foi criada com os critérios de quem pode fazer parte desta associação outros e outras para fazer parte, tem que passar por uma Assembléia Geral. A abertura foi feita pela pessoa escolhida como presidente o Sr. Bartolomeu Rodrigues Partson Neto.

O então presidente falou dos objetivos desta associação, os pontos foram:
As necessidades da nossa cidade de Nazaré estado do Piauí, sinalizar as ruas para que facilite o conhecimento das ruas e bairros da nossa cidade. Tendo o total apoio do sindicato dos Trabalhadores Rurais da cidade de Nazaré – PI, na pessoa do Sr. Presidente Arnaldo José do Nascimento, logo em seguida veio a escolha da diretoria sendo eles:

Presidente: Bartolomeu Rodrigues Partson Neto.
Vice - Presidente: Maria Dalvilene Morais de Sousa.
1º Secretário: Maria de Jesus Barbosa da Silva.
2º Secretario: Vilma Maria de Araújo.
1º Tesoureiro: Marilda Lopes de Miranda.
2º Tesoureiro: Salete de Sousa e Silva Santos.
1º Conselheiro Fiscal: João Evangelista Fernandes.
2º Conselheiro Fiscal: Romana Oliveira de Sousa.
3º Conselheiro Fiscal: Maria do Rosário de Fátima Silva
1º Suplente: Luis Gonzaga Monteiro do Nascimento.
2º Suplente: Josenildo Sousa Silva
3º Suplente: Fraçoá Dias dos Santos.

Não tendo mais nada a tratar, dou por encerrada esta Ata depois de lida eu co... secretaria assino e demais da diretoria e os presentes.

SERVIÇO PÚBLICO ... Ministério das Comu... CONFERE COM O ORIGI... 20 FEV 2013

Presidente: Bartolomeu Rodrigues Partson Neto

Vice – Presidente: Maria Dalvilene Morais de Sousa

1º Secretário: Maria de Jesus Barbosa da Silva

2º Secretario: Vilma Maria de Araújo

1º Tesoureiro: Marilda Lopes de Miranda

2º Tesoureiro: Salete de Sousa e Silva Santos

1º Conselheiro: João Evangelista Fernandes

2º Conselheiro: Romana Oliveira de Sousa

3º Conselheiro: Maria do Rosário de Fátima Silva

1º Suplente: Luiz Gonzaga Monteiro do Nascimento

2º Suplente: Josenildo Sousa Silva

3º Suplente: Fraçoá Dias dos Santos

DRMC - 02 M. Fls. 24 Comunicações

REGISTRO DE PESSOA JURÍDICA

Registrado a presente Ata Estatuto da Associação dos Moradores do Bairro Picava Nova, nesta cidade de Nazaré do Piauí, no Registro de pessoa jurídica do Cartório do 1º Ofício, livro A-3, fls. 33v/38v, do Registro de Pessoa Jurídica.

O referido é verdade e dou fé.

Nazaré do Piauí, 16 de Dezembro/2008

Encarregado do Cart. do 1º Ofício

CARTÓRIO DO 1º OFÍCIO
Comarca de Nazaré do Piauí
Clara Emerenciana Leal Reis
TABELIÃ

CERTIFICO que a presente cópia fotostática é a reprodução fiel do original que me foi exibido, dou fé.
Nazaré do Piauí - Piauí
Em 04 de julho de 2011.

TABELIÃO

CARTÓRIO 1º OFÍCIO
Comarca de Nazaré do Piauí
Clara Emerenciana Leal Reis
Luis

Selo de Fiscalização e Autenticidade
Poder Judiciário
Estado do Piauí
Atos de Notas, Registro e Judiciais
AUTENTICAÇÃO
Nº ANG 057692
Série 081

Ata da fundação da associação de moradores do bairro Piçarra nova, que foi fundada no dia seis de janeiro do ano de dois mil e seis (06 01 2006) foi realizada na sexta feira às sete horas da noite do mesmo dia na sede localizada na rua 19 de novembro número 209. Esta associação foi criada com os critérios de quem pode fazer parte desta associação os socios fundadores desta associação outros e outras para fazer parte, tem que passar por uma assembleia geral. A abertura foi feita pela pessoa escolhida como presidente o Sr. Bartolomeu Rodrigues Pantson Neto.

O então presidente falou dos objetivos dessa associação os pontos principais das necessidades da nossa cidade Nazaré do Piauí; Sinalizar as ruas para que facilite o conhecimento das ruas e bairros da nossa cidade. Tendo o total apoio do Sindicato dos Trabalhadores Rurais de Nazaré do Piauí, na pessoa do Sr presidente Arnaldo José do Nascimento. Logo em seguida veio a escolha da diretoria sendo eles:

Presidente Bartolomeu Rodrigues Pantson Neto
Vice-presidente Maria Dalvilene Moraes de Sousa
1° Secretário Maria de Jesus Barbosa da Silva
2° Secretaria Vilma Maria de Araújo
1° Tesoureiro Marilda Lopes de Miranda
2° Tesoureiro Salete de Sousa e Silva Santos
1° Conselho Fiscal João Evangelista Fernandes
2° Conselho Fiscal Romana Oliveira e Silva
3° Conselho Fiscal Maria do Rosário de Fátima Silv

SERVIÇO PÚBLICO FEDERAL
Ministério das Comunicações
CONFERE COM O ORIGINAL

GRAFSET

1º Suplente Jesuis Gonzaga Monteiro do Nascimento
2º Suplente Jesenildo Sousa (Silva)
3º Suplente Francoá Dias dos Santos
Não tendo mais nada a tratar dou por encerrado esta ata depois delida eu como secretaria assino e demais da diretoria e os presentes.
Maria de Jesus Barbosa da Silva
Bartolomeu Rodrigues Pantoja Neto
Maria Deliberes Moraes de Sousa
Vilma Maria de Araújo.
Marilda Lopes de Miranda
Isolete de Sousa e Silva Santos
José Evangelista Fernandes
Romana Oliveira e Silva
Maria do Rosário de Fátima Silva
[illegible]
Jesuildes de Sousa Silva
Francoá Dias dos Santos
Arnaldo José do Nascimento SZR
Maria de Jesus Pereira de Sousa
José Filho da Costa Silva
Maria Rozenilda Sousa e Silva
Luzia Alves Viella da Silva
Maria da Guia da Silva Santos
Ana Rosa Dantas Alencar.
Lindomar Fernandes da Silva

SERVIÇO PÚBLICO
Ministério das Comunicações
CONFERE COM O ORIGINAL
20 FEV 2013

CARTÓRIO 1º OFICIO
Comarca de Nazaré do Piauí

CERTIFICO que a presente cópia fotostática é a reprodução fiel do original que me foi exibido, dou fé.
Nazaré do Piauí - Piauí
Em 04 de julho de 2014.

TABELIÃO

Selo de Fiscalização e Autenticidade
Poder Judiciário Estado do Piauí
Atos de Notas, Registro e Judiciais
AUTENTICAÇÃO
Nº ANG 057697
Série 081

REGISTRO DE PESSOA JURIDICA

Registrado a presente Ata Estatuto da Associação dos Moradores do Bairro Piçarra Nova, nesta cidade de Nazaré do Piauí, no Registro de pessoa jurídica do Cartório do 1º Ofício, Livro A-3, fls. 33v/38v, do Registro de Pessoa Jurídica.

O referido e verdade e dou fé.

Nazaré do Piauí, 18 de janeiro de 2006

Luiz Antão do Vale Reis Júnior
Escrevente do Cartório do 1º Ofício

DRMC - 02 M. das Comunicações - Fls. 27

ATA DE REUNIAO DA ASSEMBLEIA GERAL DA ASSOCIAÇAO DE MORADORES DO BAIRRO PIÇARRA NOVA. SEDIADA NA RUA DEZENOVE DE NOVEMBRO, Nº 209 BAIRRO PIÇARRA NOVA, NAZARÉ - PI.

3/11/2008

Aos três dias do mês de novembro do ano de dois mil e oito, às dez horas, reuniu-se na rua dezenove de novembro, nº 209 bairro piçarra nova, Nazaré - PI á Assembléia Geral da Associação de Moradores do Bairro Piçarra Nova, reunião para eleger a diretoria da Radio Comunitária Tropical FM da Associação De Moradores Do Bairro Piçarra Nova, Presídio a reunião o presidente da Entidade o Sr. **Bartolomeu Rodrigues Partson Neto,** E para secretariar a secretaria da Entidade Sra. **Maria de Jesus Barbosa da Silva**. Foi dado inicio a reunião, depois de vários debates, foi feita uma Eleição, sendo eleitos para a diretoria da Entidade com mandato de quatro anos, os senhores **Bartolomeu Rodrigues Partson Neto** Diretor Geral, **Antonio José da Silva Santos** Diretor Administrativo e **Marilda Lopes de Miranda** Diretor e Operações, Depois de eleitos e empossados, os senhores diretores fizeram um breve pronunciamento vendo a todos que não medirão esforços para o engrandecimento da Entidade, não havendo mais nada a tratar o Sr, presidente encerrou a reunião, e eu **Maria de Jesus Barbosa da Silva,** Secretaria lavrei a presente Ata que depois de Lida e achada conforme foi assinada pelo o Presidente, secretaria e demais membros da diretoria da Associação de Moradores do Bairro Piçarra Nova.

Presidente: Bartolomeu Rodrigues Partson Neto

Secretaria: Maria de Jesus Barbosa da Silva

Diretor Geral: Bartolomeu Rodrigues Partson Neto

Diretor Administrativo: Antonio José da Silva

Diretor de Operações: Marilda Lopes de Miranda

SERVIÇO PÚBLICO
Ministério das Comu...
CONFERE COM O ORIGINAL
20 FEV 2013

CERTIFICO que a presente cópia fotostática é a reprodução fiel do original que me foi exibido, dou fé.
Nazaré do Piauí - Piauí
Em 04 de junho de 2009
TABELIÃO

CARTÓRIO 1º OFICIO
Comarca de Nazaré do Piauí
Selo de Fiscalização e Autenticidade
AUTENTICAÇÃO
Nº ANG 057693
Série 081

DRMAC - 02 Fls. 220 Rubrica Comunicação

REGISTRO DE TÍTULOS E DOCUMENTOS

NAZARÉ DO PIAUÍ - PIAUÍ

Apresentado hoje para registro e apon-
ado sob n.º de ordem 320 do Protocolo
A, folhas 15. Registrado sob
.º 320, no livro B de Registro
Integral.

Nazaré do Piauí, 16 de Dezembro de 2008

— OFICIAL —



Ata de eleição e posse da nova diretoria aos trinta dias do mês de abril 2010 da associação de moradores do bairro piçarra nova sediada a Rua 19 de novembro nº 209 bairro piçarra nova de Nazaré do Piauí com primeira convocação às sete horas da noite e última oito horas da noite para nomeação de novos cargos assim todos os presentes aceitaram que a nova diretoria continue exercendo o seu bom trabalho com êxito desde já encerramos os trabalhos as nove horas da noite ficando assim a nova diretoria abaixo cada um apossando seus novos cargos eu Marilda Lopes de Miranda que lavrei e secretariei a presente ata de eleição e posse após lida e aprovada passa a ser legalmente assinada por todos Diretor – presidente Bartolomeu Rodrigues Partson Neto Diretor vice – presidente Marilda Lopes de Miranda diretor - administrativo financeiro Maria Dalvilene Moraes Sousa vice – diretor administrativo financeiro Salete Sousa e Silva Santos Diretor de desenvolvimento econômico Social e comunicação Maria de Jesus Barbosa da Silva vice – diretor de desenvolvimento econômico Social e comunicação Maria Judimar Silva Dias conselho fiscal João Evangelista Fernandes (presidente) – Romana Oliveira e Silva Maria do Rosário de Fátima Silva sendo essa a nova diretoria da entidade.

*** Diretoria Executiva**

* Diretor – presidente Bartolomeu Rodrigues Partson Neto
* Diretor vice – presidente Marilda Lopes de Miranda
* Diretor - administrativo financeiro Maria Dalvilene Moraes Sousa
* Vice – diretor administrativo financeiro Salete Sousa e Silva Santos
* Diretor de desenvolvimento econômico Social e comunicação Maria de Jesus Barbosa da Silva
* Vice - diretor de desenvolvimento econômico Social e comunicação Maria Judimar Silva Dias

*** Conselho Fiscal:**

João Evangelista Fernandes (presidente)
Romana Oliveira e Silva
Maria do Rosário de Fátima Silva

SERVIÇO PÚBLICO
Ministério das Comu...
CONFERE COM O ORIGINAL
20 FEV 2013

*** Lista de Presença**

Maria do Rosário de Fátima Silva
Bartolomeu Rodrigues Partson Neto
Marilda Lopes de Miranda
Maria Dalvilene Moraes Sousa
Salete Sousa e Silva Santos
Maria de Jesus Barbosa da Silva
Maria Judimar Silva Dias
João Evangelista Fernandes
Romana Oliveira e Silva
Maria da Guia Silva Santos
Marlene Borges R. de Sousa
Ana Rosa Dantas Alencar
Maria Nazaré da Costa Silva
José Nilson de Sousa
Maria Geane de Araujo Carvalho
Maria das Graças Sousa e Silva
Francoá Dias dos Santos
Lindomar Fernandes da Silva
Joana Agustinho Ferreira

REGISTRO DE TÍTULOS E DOCUMENTOS

NAZARÉ DO PIAUÍ - PIAUÍ

Apresentado hoje para registro e apon-
tado sob n.º de ordem 387 do Protocolo
A, folhas 19, Registrado sob
n.º 387, no livro B de Registro
Integral.

Nazaré do Piauí, 17 de novembro de 2010.

OFICIAL

Selo de Fiscalização e Autenticidade
Poder Judiciário Estado do Piauí
Atos de Notas, Registro e Judiciais
PADRÃO
Nº ANG 063249
Série 013

Selo de Fiscalização e Autenticidade
Poder Judiciário Estado do Piauí
Atos de Notas, Registro e Judiciais
ARQUIVAMENTO
Nº ANG 026235
Série 009

CERTIFICO que a presente cópia fotostática é a reprodução fiel do original que me foi exibido, dou fé.

Nazaré do Piauí - Piauí

Em 04 de julho de 2011.

TABELIÃO

CARTÓRIO 1º OFÍCIO
Comarca de Nazaré do Piauí
Clara [illegible] Léal Reis
Luis [illegible]

Selo de Fiscalização e Autenticidade
Poder Judiciário Estado do Piauí
Atos de Notas, Registro e Judiciais
AUTENTICAÇÃO
Nº ANG 057694
Série 081

Ata de Assembléia extraordinária que institui outros procedimentos da associação de moradores do bairro piçarra nova de Nazaré do Piauí sediada a Rua 19 de novembro nº 209 bairro piçarra nova aos trinta dias do mês de maio de dois mil e dez as oito horas da noite na sede da associação de moradores do bairro piçarra reuniram-se os associados para deliberarem sobre a alteração do estatuto social da entidade na organização tanto nos objetivos sociais a reunião teve inicio as oito horas da noite e foi presidida pelo senhor Bartolomeu Rodrigues Partson Neto presidente da organização que convidou a diretora Maria de Jesus Barbosa da Silva – diretora de desenvolvimento econômico Social e comunicação para secretariar a reunião "Meus senhores associados companheiros da diretoria executiva conselheiros fiscais meus amigos e minhas amigas este é o momento de grande importância para a nossa organização pois é neste momento que temos a oportunidade de apresentar o novo formato do nosso estatuto social dando destaque as alterações dos objetivos sociais na diretoria executiva e no conselho fiscal e enquadrando o estatuto ao novo código civil brasileiro" essas alterações além de serem necessárias nos permite ainda uma nova dinâmica na prestação de nossos serviços a associação de moradores do bairro piçarra nova inclusive colocando nossa rádio comunitária de acordo com a legislação vigente no país a serviço da comunidade e do social depois de muitas discussões foi finalmente aprovada por todos os presentes o presidente fez uma análise do que foi discutido nesta reunião resumindo franqueou a palavra a todos os presentes como ninguém dela fez uso deu por encerrado a reunião na qual eu Maria de Jesus Barbosa da Silva desempenho o papel de secretaria ad – hoc desta reunião lavrei a presente ata que foi lida acolhida e achada conforme e firmada por todos os presentes em Nazaré do Piauí em trinta de maio de dois e dez segue a lista de presença da assembléia geral extraordinária da associação de Moradores do bairro piçarra nova.

Bartolomeu Rodrigues Partson Neto
Marilda Lopes de Miranda
Maria Dalvilene Moraes Sousa
João Evangelista Fernandes
Maria de Jesus Barbosa da Silva
Maria Nazaré da Costa Silva
Lindomar Fernandes da Silva
Romana Oliveira e Silva
Maria da Guia Silva Santos
Marlene Borges R. de Sousa
Francoá Dias dos Santos
Ana Rosa Dantas Alencar
Maria das Graças Sousa e Silva
Maria Geane de Araujo Carvalho
José Nilson de Sousa
Joana Agustinho Ferreira
Maria Aparecida P. Lopes
Maria do Rosário de Fátima Silva
Zilda Balbina dos Santos Freire
Maria Judimar Silva Dias

CRMC - 02 M. das Comunicações - Fls 29

Ministério das Com. ...
CONFERE COM O ORIGINAL
20 FEV 2013

CARTÓRIO 1º OFICIO
Comarca de Nazaré do Piauí
Clara Ernestina Leal Reis
TABELIÃ
Luiz ... Reis Jr.

Selo de Fiscalização e Autenticidade
Poder Judiciário Estado do Piauí
Atos de Notas, Registro e Judiciais
AUTENTICAÇÃO
Nº ANG 057695
Série 081

CERTIFICO que a presente cópia fotostática é a reprodução fiel do original que me foi exibido, dou fé.
Nazaré do Piauí - Piauí
Em 01 de julho de 2011.
TABELIÃO

OFÍCIO DE REGISTRO DE TÍTULOS E DOCUMENTOS

NAZARÉ DO PIAUÍ - PIAUÍ

Apresentado hoje para registro e apon
tado sob n.º de ordem 386 do Protocolo
A, folhas 19, Registrado sob
n.º 386, no livro B de Registro
Integral.

Nazaré do Piauí 17 de Novembro de 2010.

— OFICIAL —

RELAÇÃO CONTENDO NOME DE TODOS OS ASSOCIADOS PESSOAS FÍSICAS DA ASSOCIAÇÃO DE MORADORES DO BAIRRO PIÇARRA NOVA

1- Maria das Graças Sousa e Silva
RG: 1167051
CPF: 553.059.033.00
Endereço: Avenida Joaquim Ramos
Bairro: Piçarra Nova
CEP: 64825-000

2- Marlene Borges Rodrigues de Sousa
RG: 1613043
CPF: 953.123.903-72
Endereço: Avenida Joaquim Ramos
Bairro: Piçarra Nova
CEP: 64825-000

3- Astrogilda Sousa Santos
RG: 1710772
CPF: 987.086.433-34
Endereço: Avenida Joaquim Ramos
Bairro: Piçarra Nova
CEP: 64825-000

4- Lindomar Fernandes da Silva
RG: 1611164
CPF: 945.424.653-49
Endereço:Rua 19 de Novembro
Bairro: Piçarra Nova
CEP: 64825-000

SERVIÇO PÚBLICO
Ministério das Comu...
CONFERE COM O ORIGINAL
20 FEV 2013

5- Marilda Lopes de Miranda
RG: 1404750
CPF: 536.520.703-30
Endereço: Avenida Joaquim Ramos
Bairro: Piçarra nova
CEP: 64825-000

6- Maria Juldimar Silva Dias
RG: 131122
CPF: 131.498.223-00
Endereço: Avenida Joaquim Ramos
Bairro: Piçarra Nova
CEP: 64825-000

7- Maria do Rosário de Fátima Silva
RG: 436136
CPF: 474.459.633-91
Endereço: Avenida Mafrense
Bairro: Piçarra Nova
CEP: 64825-000

8- João Evangelista Fernandes
RG: 22310816
CPF: 097.302.948-01
Endereço: Avenida Mafrense
Bairro: Piçarra Nova
CEP: 64825-000

9- Ana Rosa Dantas Alencar
RG: 250521246
CPF: 520.583.605-91
Endereço: Rua 19 de Novembro
Bairro: Piçarra Nova
CEP: 64825-000

10- Romana Oliveira e Silva
RG: 2284933
CPF: 274.580.083-34
Endereço: Avenida Joaquim Ramos
Bairro: Piçarra Nova
CEP: 64825-000

11- Francisca das Chagas Silva
RG: 687322
CPF: 683.400.013-53
Endereço: Rua 19 de Novembro
Bairro: Piçarra Nova
CEP: 64825-000

12- Maria Nazaré da Costa Silva
RG: 1915502
CPF: 781.072.103-87
Endereço: Travessa Duque de Caxias
Bairro: Piçarra Nova
CEP: 64825-000

SERVIÇO PÚBLICO
Ministério das Comu...
CONFERE COM O ORIGINAL
20 FEV 2013

13- Lindomar Correia Freire
RG: 1534612
CPF: 754.115.393-15
Endereço: Rua 19 de Novembro
Bairro: Piçarra nova
CEP: 64825-000

14- Joana Agustinho Ferreira
RG: 703115
CPF: 702.559.383-49
Endereço: Avenida Joaquim Ramos
Bairro: Piçarra nova
CEP: 64825-000

15- Luzinete dos Santos Moura
RG: 730592
CPF: 160.257.843-53
Endereço: Avenida Joaquim Ramos
Bairro: Piçarra Nova
CEP: 64825-000

16- Maria Aparecida Pereira Lopes
RG: 32731981
CPF: 307.381.132-04
Endereço: Rua 19 de Novembro
Bairro: Piçarra nova
CEP: 64825-000

17- José Nilton de Sousa
RG: 12658551
CPF: 019.522.598-86
Endereço: Avenida Joaquim Ramos
Bairro: Piçarra nova
CEP: 64825-000

18- Maria de Jesus Barbosa
RG: 1287628
CPF: 536.512.863-04
Endereço: Avenida Joaquim Ramos
Bairro: Piçarra nova
CEP: 64825-000

SERVIÇO PÚBLICO
Ministério das Comu...
CONFERE COM O ORIGINAL
20 FEV 2013

19- Maria Dalvilene Moraes
RG: 212451
CPF: 898.907.793-15
Endereço: Avenida Mafrense
Bairro: Piçarra Nova
CEP: 64825-000

20- Maria da Guia da Silva Santos
RG: 1230091
CPF: 718.700.833-34
Endereço: Rua Pedro Francisco
Bairro: Piçarra nova
CEP: 64825-000

21- Gilvan Figueredo da Silva
RG: 2787995
CPF: 048.305.653-73
Endereço: Avenida Mafrense
Bairro: Piçarra nova
CEP: 64825-000

22- Luiz Gonzaga Monteiro do Nascimento
RG: 645705
CPF: 756.666.773-49
Endereço: Rua Rui Barbosa
Bairro: Piçarra nova
CEP: 64825-000

SERVIÇO PÚBLICO
Ministério das Comu...
CONFERE COM O ORIGINAL
20 FEV 2013

23- Luiza Alves Vieira da Silva
RG: 753106
CPF: 172.334.628-44
Endereço: Avenida Joaquim Ramos
Bairro: Piçarra nova
CEP: 64825-000

24- Maria Cristiane da Silva Costa
RG: 2145393
CPF: 936.374.703-49
Endereço: Avenida Mafrense
Bairro: Piçarra Nova
CEP: 64825-000

25- Bartolomeu Rodrigues Partson Neto
RG: 1576929
CPF: 838.417.843-72
Endereço: Rua 19 de Novembro
Bairro: Piçarra Nova
CEP: 64825-000

26- Salete Sousa e Silva
RG: 500721
CPF: 327.298.473-91
Endereço: Avenida Joaquim Ramos
Bairro: Piçarra nova
CEP: 64825-000

27- Catia Carvalho da Silva
RG: 1738630
Endereço: Rua Rui Barbosa
Bairro: Piçarra Nova
CEP: 64825-000

28- Teresinha de Jesus Oliveira
RG: 295394
Endereço: Avenida Joaquim Ramos
Bairro: Piçarra Nova
CEP: 64825-000

29- Reátala Silva Nonato
RG:3119499
Endereço: Rua 19 de Novembro
Bairro: Piçarra Nova
CEP: 64825-000


SERVIÇO PÚBLICO
Ministério das Comu...
CONFERE COM O ORIGINAL
20 FEV 2013

30- Maria Geane de Araujo Carvalho
RG: 94540
Endereço: Avenida Joaquim Ramos
Bairro: Piçarra Nova
CEP: 64825-000

31- Antonio José da Silva Santos
RG: 3317454
Endereço: Avenida Joaquim Ramos
Bairro: Piçarra Nova
CEP: 64825-000

ORMC - 02 M. das Comunicações
Fls. 35
Rubrica



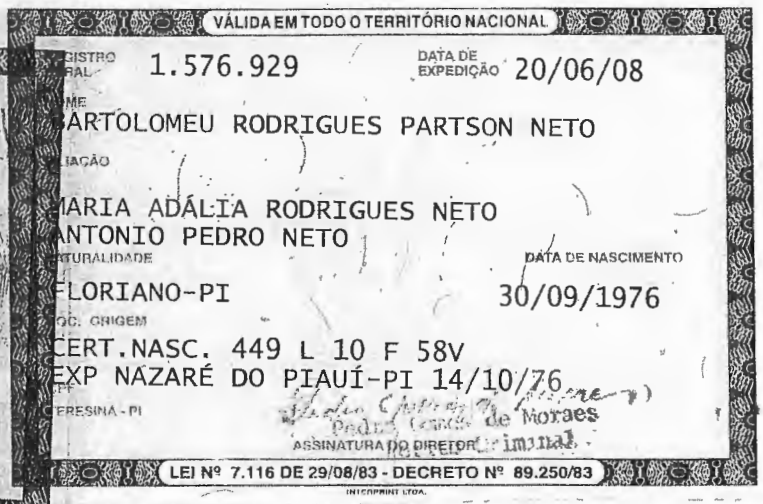


CERTIFICO que a presente cópia fotostática é a reprodução fiel do original que me foi exibido, dou fé.
Nazaré do Piauí - Piauí
Em 04 de julho de 2014

TABELIÃO

CARTÓRIO 1º OFÍCIO
Comarca de Nazaré do Piauí
Selo de Fiscalização e Autenticidade
Poder Judiciário
Estado do Piauí
Atos de Notas, Registros e Judiciais
AUTENTICAÇÃO
N°ANG 057701
Série 081



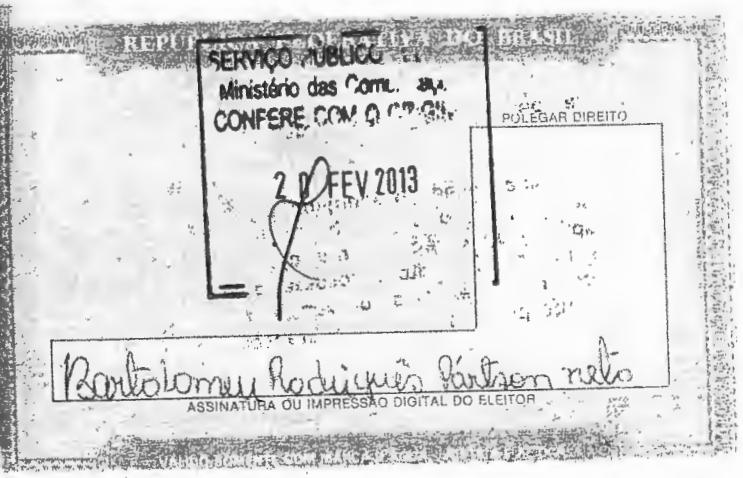

DRMC - 02 M. das Comunicações
Fls. 36
Rubrica




CARTEIRA DE IDENTIDADE

Amarilda Lopes de Miranda

ASSINATURA DO TITULAR

GOVERNO DO ESTADO DO PIAUÍ
SECRETARIA DE SEGURANÇA PÚBLICA
INSTITUTO DE IDENTIFICAÇÃO

REPÚBLICA FEDERATIVA DO BRASIL

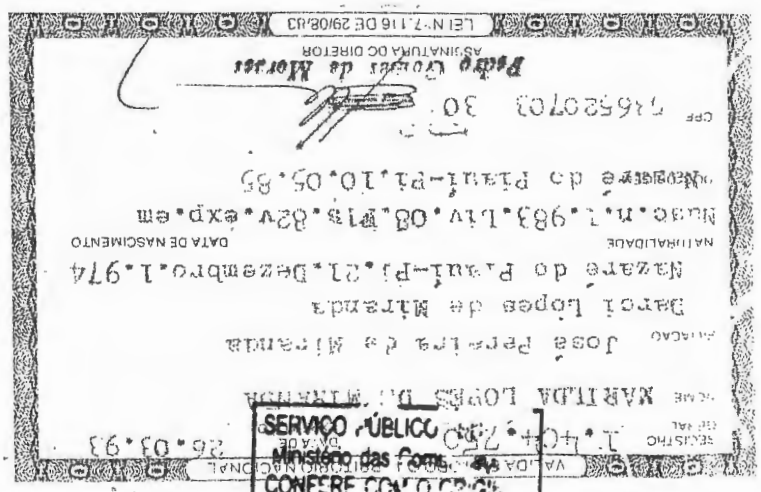

LEI Nº 7.116 DE 29/08/83

ASSINATURA DO DIRETOR

Pedro Gomes de Moraes

CPF 746520703 30

Natural de Piauí-Pi,10.05.85

Nascido(a) em 1.983.Liv.08.Fls.82v.Exp.em

NATURALIDADE DATA DE NASCIMENTO

Nazaré do Piauí-Pi,21.Dezembro.1.974

Data Lopes de Miranda

FILIAÇÃO José Pereira de Miranda

NOME AMARILDA LOPES DE MIRANDA

SEXO FEM 1.440.752 26.03.93

VALIDA EM TODO O TERRITÓRIO NACIONAL

SERVIÇO PÚBLICO
Ministério das Comunicações
CONFERE COM O ORIGINAL

20 FEV 2013

CARTÓRIO 1º OFÍCIO
Comarca de Nazaré do Piauí
Clara Ernestina Leal Reis
TABELIÃ
Reis Jr.

Selo de Fiscalização
Autenticidade
Poder Judiciário
Estado do Piauí
Atos de Notas, Registro e Judiciais
AUTENTICAÇÃO
Nº ANG 057709
Série 081

CERTIFICO que a presente cópia fotostática é a reprodução fiel do original que me foi exibido, dou fé.

Nazaré do Piauí - Piauí

Em 04 de julho de 2014

TABELIÃO


DRMC - 02
Fls. 37


CARTÓRIO 1º OFÍCIO
Comarca de Nazaré do Piauí
Clar
Luis

Selo de Fiscalização e Autenticidade
Poder Judiciário
Estado do Piauí
Notas, Registro e Judiciais
AUTENTICAÇÃO
Nº ANG 057727
Série 081

CERTIFICO que a presente cópia fotostática é a reprodução fiel do original que me foi exibido, dou fé.
Nazaré do Piauí - Piauí
Em 06 de fevereiro de 2013

TABELIÃO

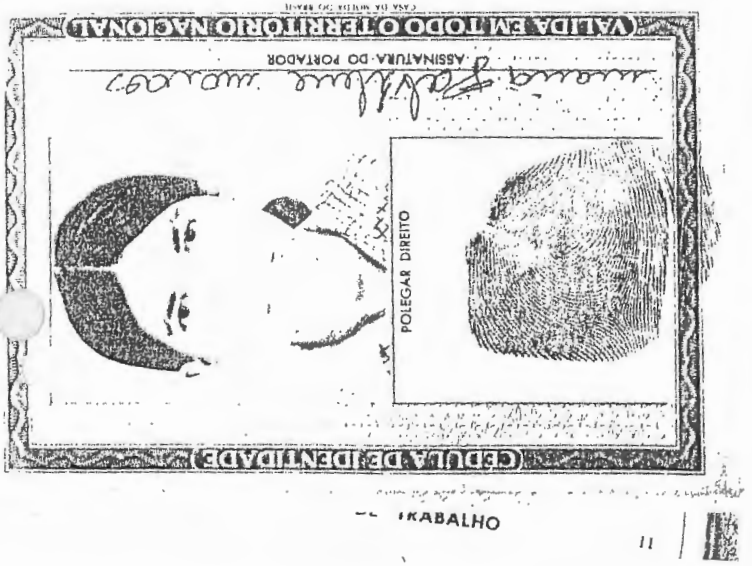

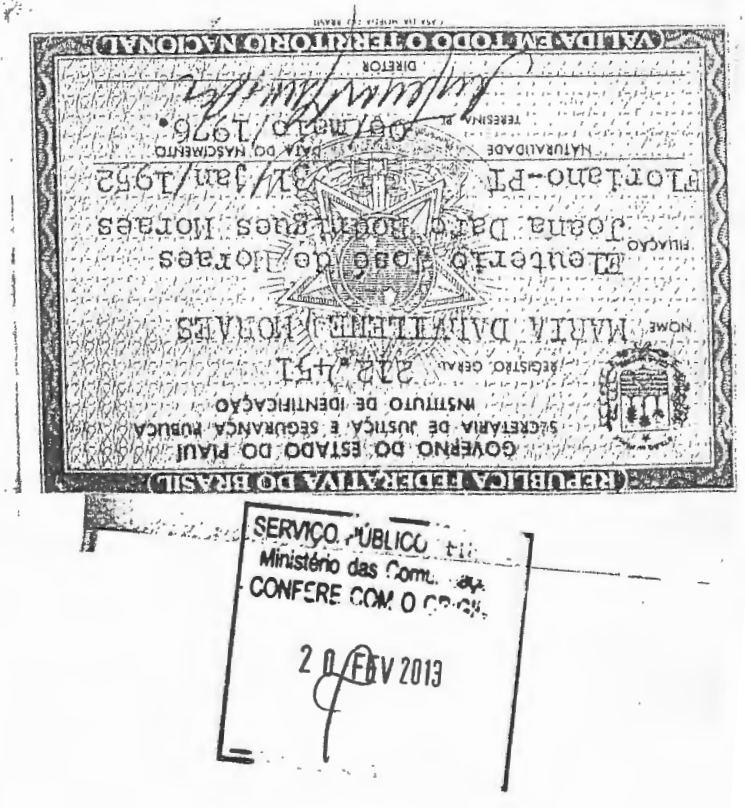

SERVIÇO PÚBLICO
Ministério das Comu
CONFERE COM O ORIGINAL
20 FEV 2013

VÁLIDA EM TODO O TERRITÓRIO NACIONAL

REGISTRO GERAL 500.721

DATA DE EXPEDIÇÃO 07/01/11

NOME
SALETE DE SOUSA E SILVA

FILIAÇÃO
FRANCISCA DE ARAUJO E SOUSA
JOSÉ MARIA DE CARVALHO E SILVA

NATURALIDADE
SÃO FRANCISCO DO PIAUI-PI

DATA DE NASCIMENTO
28/08/1962

DOC. ORIGEM
CERT.CASAM. 0656 L 08 F 053
EXP NAZARÉ DO PIAUI-PI 30/11/10

CPF
327.298.473-91


ASSINATURA DO DIRETOR

LEI Nº 7.116 DE 29/08/83 - DECRETO Nº 89.250/83

INTERPRINT LTDA

REPÚBLICA FEDERATIVA DO BRASIL

GOVERNO DO ESTADO DO PIAUÍ
SECRETARIA DE SEGURANÇA PÚBLICA
INSTITUTO DE IDENTIFICAÇÃO "JOÃO DE DEUS MARTINS"

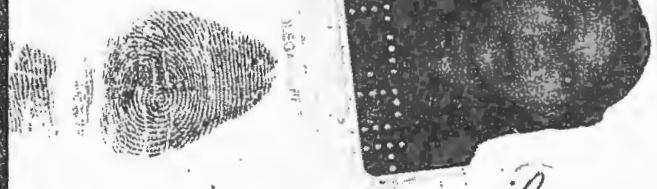

Salete de Sousa e Silva

ASSINATURA DO TITULAR

CARTEIRA DE IDENTIDADE

INTERPRINT LTDA

SERVIÇO PÚBLICO
Ministério das Comunicações
CONFERE COM O ORIGINAL
20 DEZ 2013


ORNC - 02 M. das Comunicações
Fls. 39

CARTÓRIO 1º OFÍCIO
Comarca de Nazaré do Piauí
Selo de Fiscalização
Autenticidade
Poder Judiciário
Estado do Piauí
Atos de Notas
Registro e
Anexos
AUTENTICAÇÃO
Nº ANG 857721
Série 081


CERTIFICO que a presente cópia fotostática é a reprodução fiel do original que me foi exibido. dou fé.
Nazaré do Piauí - Piauí
Em 04 de julho de 2012

TABELIÃO



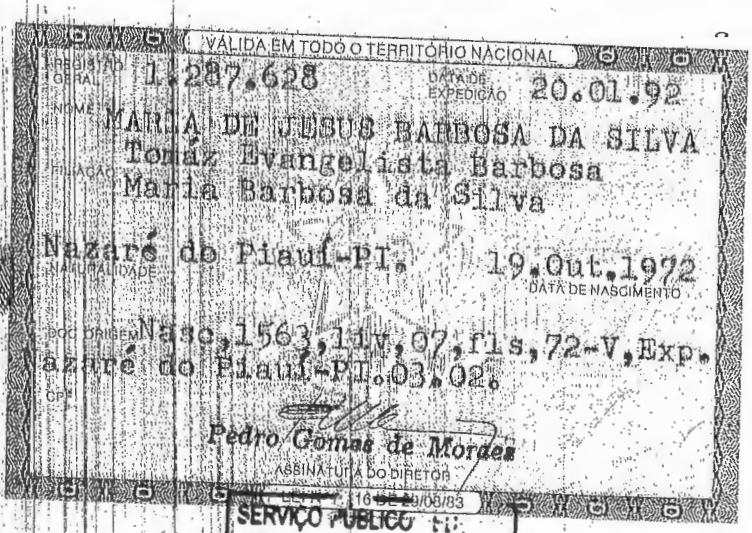

SERVIÇO PÚBLICO
Ministério das Comu...
CONFERE COM O ORIGINAL
20 FEV 2013

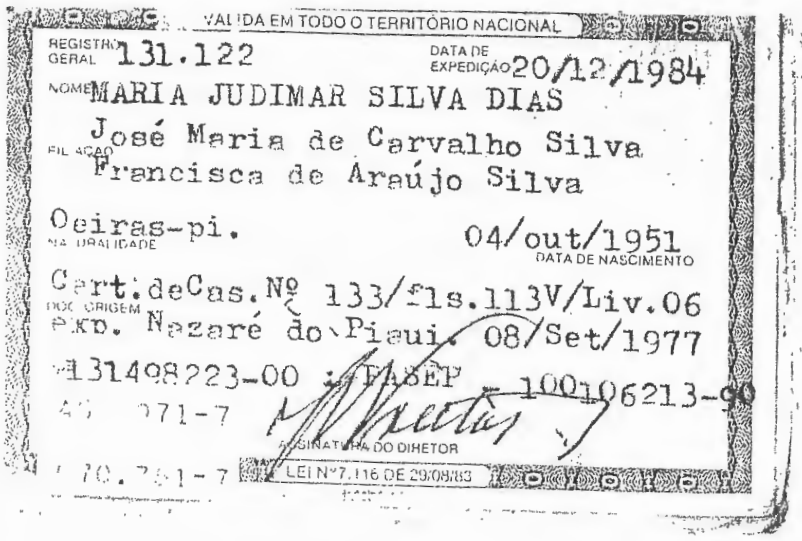
VALIDA EM TODO O TERRITÓRIO NACIONAL

REGISTRO GERAL 131.122

DATA DE EXPEDIÇÃO 20/12/1984

NOME MARIA JUDIMAR SILVA DIAS

FILIAÇÃO José Maria de Carvalho Silva
Francisca de Araújo Silva

NATURALIDADE Oeiras-pi.

DATA DE NASCIMENTO 04/out/1951

DOC. ORIGEM Cart.deCas.Nº 133/fls.113V/Liv.06
Exp. Nazaré do Piauí. 08/Set/1977

131498223-00 PASEP 10010621 3-00

ASSINATURA DO DIRETOR

LEI Nº 7.116 DE 29/08/83



REPÚBLICA FEDERATIVA DO BRASIL

GOVERNO DO ESTADO DO PIAUI
SECRETARIA DE SEGURANÇA PÚBLICA
INSTITUTO DE IDENTIFICAÇÃO

POLEGAR DIREITO

Maria Judimar Silva Dias
ASSINATURA DO TITULAR

CARTEIRA DE IDENTIDADE

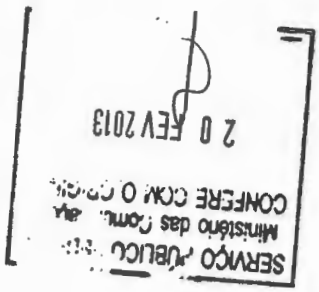
SERVIÇO PÚBLICO
Ministério das Comu...
CONFERE COM O ORIGINAL
20 FEV 2013


CARTÓRIO 1º OFÍCIO
Comarca de Nazaré do Piauí
Cleire Cristina Leal Reis
Tabeliã Substituta
Selo de Fiscalização
Autenticidade
Pode ser conferido
Serviço de Notas
Registro Civil
Autenticação
Nº ANG 05771 4
Série 081

CERTIFICO que a presente cópia fotostática é a reprodução fiel do original que me foi exibido, dou fé.
Nazaré do Piauí - Piauí
Em 01 de julho de 2014

TABELIÃO



SERVIÇO PÚBLICO
Ministério das Comunicações
CONFERE COM O ORIGINAL
20 FEV 2013

CERTIFICO que a presente cópia
fotostática é a reprodução fiel do
original que me foi exibido, dou fé.
Nazaré do Piauí - Piauí
Em 04 de fevereiro de 2013
TABELIÃO

CARTÓRIO 1º OFÍCIO
Comarca de Nazaré do Piauí
Clara Fre...
Luis Anic...

Selo de Fiscalização e Autenticidade
Poder Judiciário
Estado do Piauí
Atos de Notas
Registro e Notícias
AUTENTICAÇÃO
Nº ANG 05770 3
Série 081

Ministério das Comunicações - DRMC - 02 MAI 2013

REPÚBLICA FEDERATIVA DO BRASIL

GOVERNO DO ESTADO DO PIAUÍ
SECRETARIA DE SEGURANÇA PÚBLICA
INSTITUTO DE IDENTIFICAÇÃO "JOÃO DE DEUS MARTINS"

Antonio José da Silva Santos
ASSINATURA DO TITULAR

CARTEIRA DE IDENTIDADE

INTERPRINT LTDA

VÁLIDA EM TODO O TERRITÓRIO NACIONAL

REGISTRO GERAL 3.317.454 DATA DE EXPEDIÇÃO 30/04/09

NOME
ANTONIO JOSÉ DA SILVA SANTOS

FILIAÇÃO
MARIA DAS DORES DA SILVA
FRANCISCO GOMES DOS SANTOS

NATURALIDADE DATA DE NASCIMENTO
NAZARÉ DO PIAUÍ-PI 03/06/1985

DOC. ORIGEM
CERT.NASC. 4362 L 13 F 258
CPF EXP NAZARÉ DO PIAUÍ-PI 19/11/01
TERESINA - PI

p. ASSINATURA DO DIRETOR


LEI Nº 7.116 DE 29/08/83 - DECRETO Nº 89.250/83

INTERPRINT LTDA

DRMC - 02 M. das Comunicações
Fls. 42
Rubrica

SERVIÇO PÚBLICO
Ministério das Comunicações
CONFERE COM O ORIGINAL
20 FEV 2013



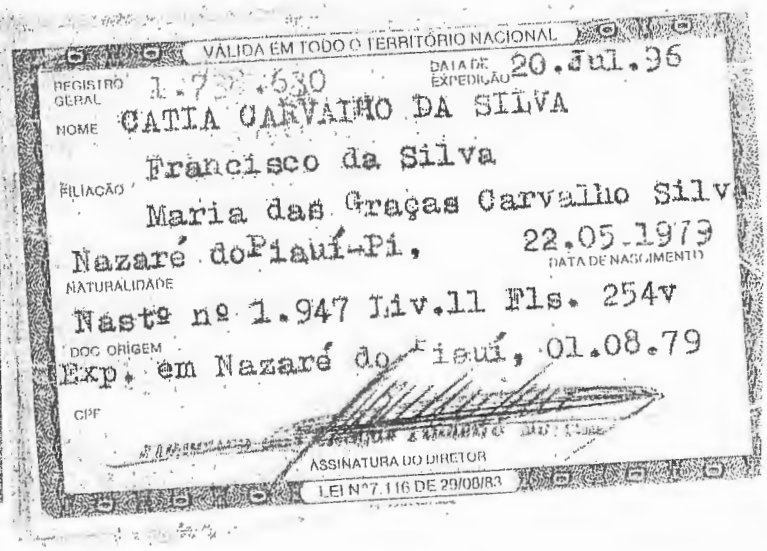

CERTIFICO que a presente cópia fotostática é a reprodução fiel do original que me foi exibido, dou fé.
Nazaré do Piauí - Piauí
Em 04 de julho de 2013

TABELIÃO

CARTÓRIO 1º OFÍCIO
Comarca de Nazaré do Piauí
Clara [illegible]
Luis A[illegible]

Selo de Fiscalização e Autenticidade
Poder Judiciário
Estado do Piauí
Atos de Notas, Registro e Judiciais
SELO DE AUTENTICAÇÃO
Nº ANG 057702
Série 081

VÁLIDA EM TODO O TERRITÓRIO NACIONAL

REGISTRO GERAL 1.167.051 DATA DE EXPEDIÇÃO 18.07.1990

NOME MARIA DAS GRAÇAS SOUSA E SILVA

FILIAÇÃO Alexandre Rumão da Silva
Candida Maria de Sousa

Arraes/PI 10.julho.1953
NATURALIDADE DATA DE NASCIMENTO

DOC ORIGEM Nasctº;Nº 223 liv.09 fls.119v
120 exp.em Nazare d/Piaui/PI 24.07.7

CPF

LEI Nº 7.116 DE 29/08/83

REPUBLICA FEDERATIVA DO BRASIL

GOVERNO DO ESTADO DO PIAUÍ
SECRETARIA DE SEGURANÇA PUBLICA
INSTITUTO DE IDENTIFICAÇÃO





maria das graças sousa e silva
ASSINATURA DO TITULAR

CARTEIRA DE IDENTIDADE

SERVIÇO PÚBLICO
Ministério das Comunicações
CONFERE COM O ORIGINAL

20 FEV 2013

TABELIÃO

CERTIFICO que a presente cópia
fotostática é a reprodução fiel do
original que me foi exibido, dou fé.
Nazaré do Piauí - Piauí
Em 20 de fevereiro de 2013

CARTÓRIO 1º OFÍCIO
Comarca de Nazaré do Piauí
Clara Fr
Luis Anu

Selo de Fiscalização e Autenticidade
Poder Judiciário
Estado do Piauí
Atos de Notas
Registro e
Judiciais

AUTENTICAÇÃO
Nº ANG 057704
Série 081

Ministério das Comunicações
DEPEN - 02 Mai 13
Rubrica

VÁLIDA EM TODO O TERRITÓRIO NACIONAL

REGISTRO GERAL 1.613.043 DATA DE EXPEDIÇÃO 23/02/06

NOME
MARLENE BORGES RODRIGUES DE SOUSA

FILIAÇÃO
MARILENE BORGES RODRIGUES
FRANCISCO FERNANDES RODRIGUES

NATURALIDADE DATA DE NASCIMENTO
NAZARÉ DO PIAUÍ-PI 12/08/1974

DOC ORIGEM
CERT.CASAM. 866 L B8 F 263
EXP NAZARÉ DO PIAUÍ-PI 12/09/02

CPF
053.123.903-72

LEI Nº 7.116 DE 29/08/83

REPÚBLICA FEDERATIVA DO BRASIL

GOVERNO DO ESTADO DO PIAUÍ
SECRETARIA DE SEGURANÇA PÚBLICA
INSTITUTO DE IDENTIFICAÇÃO JOÃO DE DEUS MARTINS





Marilene Borges Rodrigues de Sousa
ASSINATURA DO TITULAR

CARTEIRA DE IDENTIDADE

CERTIFICO que a presente cópia
fotostática é a reprodução fiel do
original que me foi exibido, dou fé.
Nazaré do Piauí - Piauí
Em 20 de fevereiro de 2013

TABELIÃO

2 0 FEV 2013

CARTÓRIO 1º OFÍCIO
Comarca de Nazaré do Piauí
Clara Emerenciana Leal Reis

SERVIÇO PÚBLICO
Ministério das Comu...
CONFERE COM O ORIGINAL

Selo de Fiscalização e Autenticidade
AUTENTICAÇÃO
Nº ANG 05770S
Série 081

REPÚBLICA FEDERATIVA DO BRASIL

DISTRITO FEDERAL
SECRETARIA DE SEGURANÇA PÚBLICA
INSTITUTO DE IDENTIFICAÇÃO





Astrogilda Sousa Santos
ASSINATURA DO TITULAR

CARTEIRA DE IDENTIDADE

VÁLIDA EM TODO O TERRITÓRIO NACIONAL

REGISTRO GERAL 1 716 772 12-08-1994

CPF ASTROGILDA SOUSA SANTOS

FILIAÇÃO Olavio Lopes dos Santos
Padrina Joana dos Santos

NATURALIDADE 09-05-197?
Floriano - PI

DOC ORIGEM
Cert.Nasc.928,Fls.92V,Liv.B,
Nazare do Piauí-PI
CPF *** **

LEI Nº 5.553 DE 21 DE DEZEMBRO

DEINC - 02 MAI 2013
Diretoria de Inteligência das Comunicações
Fls 44

DPMC - 02 M. das Comunicações
Fls. 45
Rubrica

CARTÓRIO 1º OFÍCIO
Comarca de Nazaré do Piauí
Clara Em... Leal Reis
Luis Ant...
E...

Selo de Fiscalização e Autenticidade
Poder Judiciário
Estado do Piauí
Selo de Notas, Registro e Judiciais
AUTENTIFICAÇÃO
Nº ANG 057706
Série 081

CERTIFICO que a presente cópia fotostática é a reprodução fiel do original que me foi exibido, dou fé.
Nazaré do Piauí - Piauí
Em 04 de julho de 2011

TABELIÃO

REPÚBLICA FEDERATIVA DO BRASIL
GOVERNO DO ESTADO DO PIAUÍ
SECRETARIA DE SEGURANÇA PÚBLICA
INSTITUTO DE IDENTIFICAÇÃO "JOÃO DE DEUS MARTINS"



Landomiro Fernandes da Silva
ASSINATURA DO TITULAR

CARTEIRA DE IDENTIDADE

SERVIÇO PÚBLICO FED.
Ministério das Comu... e M...
CONFERE COM O ORIGINAL
20 FEV 2013


VÁLIDA EM TODO O TERRITÓRIO NACIONAL
REGISTRO GERAL 1.611.164
DATA DE EXPEDIÇÃO
NOME LINDOMAR FERNANDES DA SILVA
FILIAÇÃO Manoel Fernandes da Silva
Maria do Espírito Santo da
Nazaré do Piauí, PI, 09/06/1978
DATA DE NASCIMENTO
CARTEIRA Nº 63 LIV. 01 FLS. 05V/06 EXP.
DOC ORIGEM
em Nazaré do Piauí. 18, 10, 90
CPF
ASSINATURA DO DIRETOR
Francisco das Chagas Prieto Martins
LEI Nº 7.116 DE 29/08/83


DRMC - 02 M. das Comunicações
Fls. 46
Rubrica

CARTÓRIO 1º OFÍCIO
Comarca de Nazaré do Piauí
Selo de Fiscalização e Autenticidade
Poder Judiciário Estado do Piauí
Atos de Notas, Registro e Judiciais
AUTENTICAÇÃO
Nº ANG 057707
Série 081

CERTIFICO que a presente cópia fotostática é a reprodução fiel do original que me foi exibido, dou fé.
Nazaré do Piauí - Piauí
Em 04 de julho de 2014

TABELIÃO

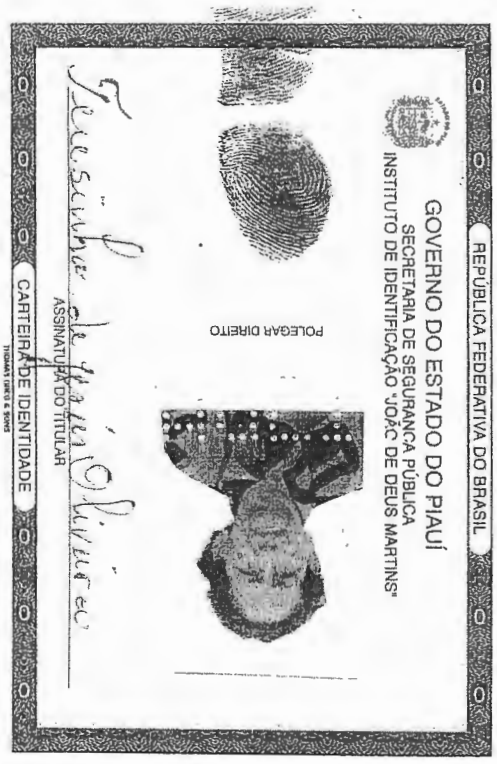


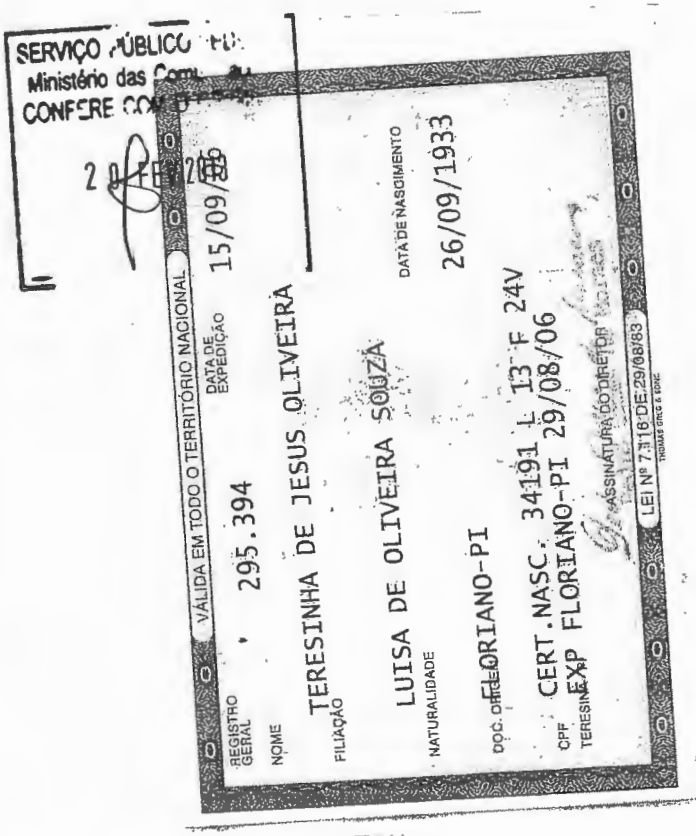

DRMC - 02 M. das Comunicações
Fls. 47
Polícia Federal

CARTÓRIO 1º OFÍCIO
Nazaré do Piauí
Selo de Fiscalização e Autenticidade
Poder Judiciário
Estado do Piauí
Ato de Notas, Registro e Judiciais
AUTENTICAÇÃO
NPANG 057712
Série 081

CERTIFICO que a presente cópia fotostática é a reprodução fiel do original que me foi exibido, dou fé.
Nazaré do Piauí - Piauí
Em 04 de julho de 2011
TABELIÃO

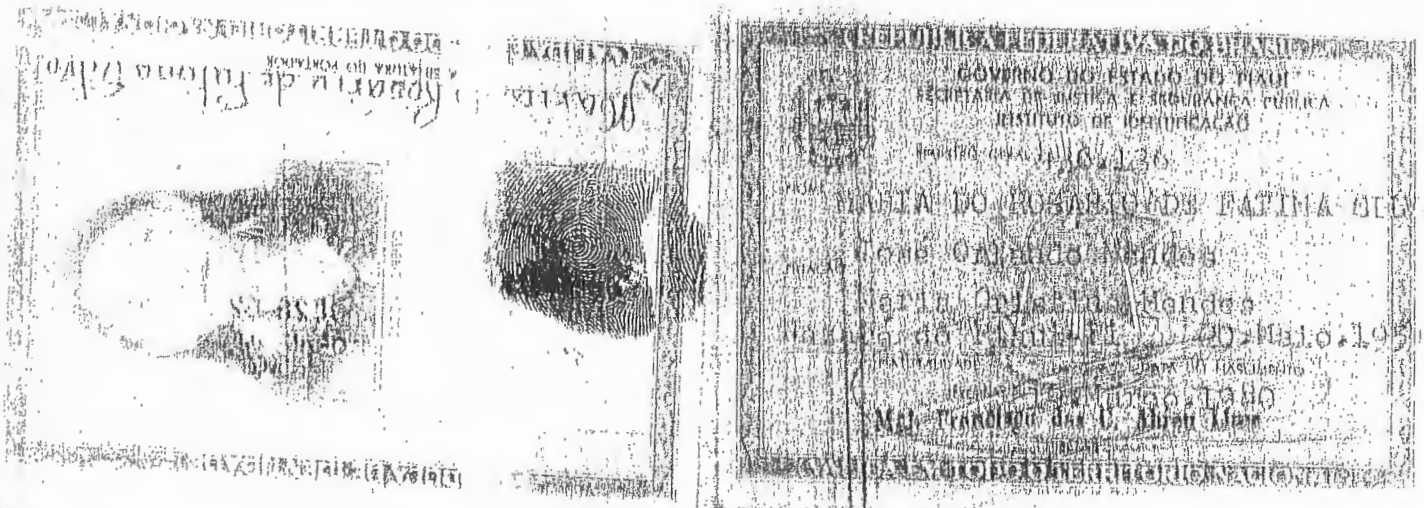


SERVIÇO PÚBLICO FEDERAL
Ministério das Comunicações
CONFERE COM O ORIGINAL
20 FEV 2013

DRMC - 02 M. das Comunicações
Fls. 46
Rubrica

CARTÓRIO 1º OFÍCIO
Comarca de Nazaré do Piauí
Selo de Fiscalização e Autenticidade
Poder Judiciário
Estado do Piauí
Ana de Nazaré Reis
Tabeliã e Oficiala
Selo de Autenticidade
AA ANIC 057713
Série 081

CERTIFICO que a presente cópia fotostática é a reprodução fiel do original que me foi exibido, dou fé.
Nazaré do Piauí - Piauí
Em 04 de junho de 2014

TABELIÃO

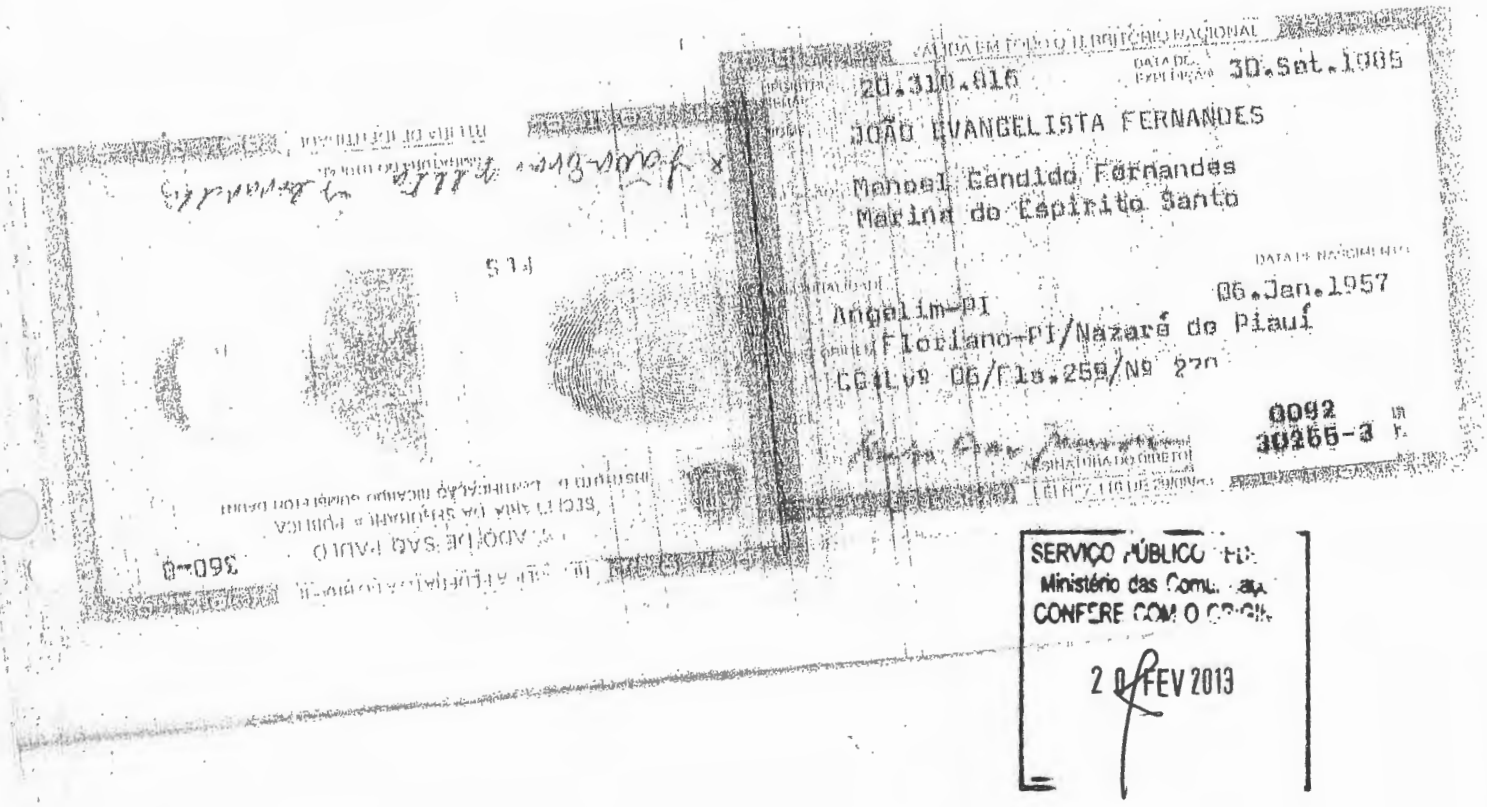

SERVIÇO PÚBLICO FED.
Ministério das Comunicações
CONFERE COM O ORIGINAL
20 FEV 2013





VÁLIDA EM TODO O TERRITÓRIO NACIONAL

REGISTRO GERAL 3.119.499

DATA DE EXPEDIÇÃO 26/12/07

NOME
REÁTALA SILVA NONATO

FILIAÇÃO
FRANCISCA DAS CHAGAS S.NONATO
JOSÉ DA GUIA NONATO

NATURALIDADE
TERESINA-PI

DATA DE NASCIMENTO
17/06/1988

DOC. ORIGEM
CERT.NASC. 5810 L 14 F 319V
EXP NAZARÉ DO PIAUÍ PI 22/05/90
TERESINA - PI

ASSINATURA DO DIRETOR

LEI Nº 7.116 DE 29/08/83 - DECRETO Nº 89.250/83

INTERPRINT LTDA

SERVIÇO PÚBLICO
Ministério das Comunicações
CONFERE COM O ORIGINAL
20 FEV 2013

CERTIFICO que a presente cópia fotostática é a reprodução fiel do original que me foi exibido. dou fé.
Em 04 de junho de 2014.
TABELIÃO


DRMC - 02 Fls. 49

DRMC - 02 M. Sup
Fls 50
Comunicações e

CERTIFICO que a presente cópia fotostática é a reprodução fiel do original que me foi exibido, dou fé.
Nazaré do Piauí - Piauí
Em 04 de junho de 2013
TABELIÃO

CARTÓRIO 1º OFÍCIO
Comarca de Nazaré do Piauí
Selo de Fiscalização / Autenticidade / Poder Judiciário / Estado do Piauí / Atos de Notas e Registro e Judiciais
AUTENTICAÇÃO
Nº ANG: 057711
Série 081



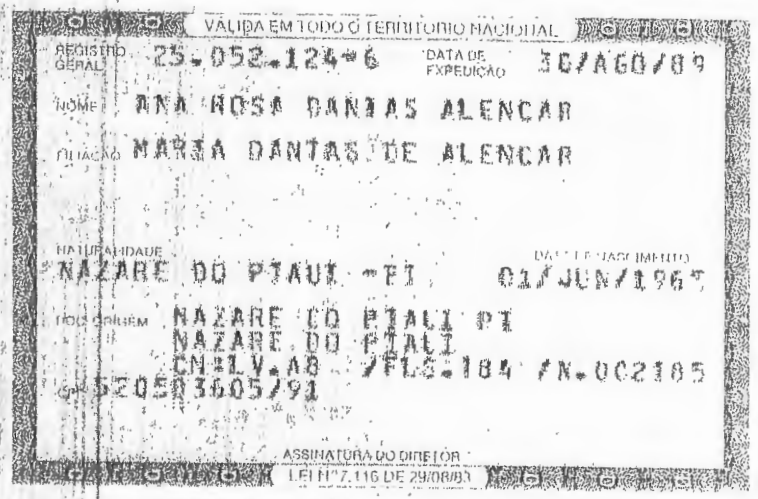

SERVIÇO PÚBLICO FE
Ministério das Comu...
CONFERE COM O ORIG...
20 FEV 2013

SERVIÇO PÚBLICO FEDERAL
Ministério das Comunicações
CONFERE COM O ORIGINAL
20 NOV 2013

TERRITÓRIO NACIONAL

2.284.933 DATA DE EXPEDIÇÃO 02.07.2001

NOME ROMANA OLIVEIRA E SILVA

Rodrigues Batista de Oliveira

FILIAÇÃO

Faustina Maria de Oliveira

Nazaré do Piauí-PI 06.10.1.953

NATURALIDADE DATA DE NASCIMENTO

Castº nº606 Liv.08 Fls.83/83v Exp.

DOC. ORIGEM

em Nazaré do Piauí, 02.09.1.992

CPF 27458008334 Passap 1402221760-0

ASSINATURA DO PORTADOR

ASSINATURA DO EMISSOR

REPÚBLICA FEDERATIVA DO BRASIL

GOVERNO DO ESTADO DO PIAUÍ

SECRETARIA DE SEGURANÇA PÚBLICA

INSTITUTO DE IDENTIFICAÇÃO "JOÃO DE DEUS MARTINS"

POLEGAR DIREITO

Romana Oliveira e Silva

ASSINATURA DO TITULAR

CARTEIRA DE IDENTIDADE

CERTIFICO que a presente cópia fotostática é a reproduçãoo fiel do original que me foi exibido, dou fé.

Nazaré do Piauí - Piauí

Em ____ de _____ de 2014

TABELIÃO

CARTÓRIO 1º OFÍCIO

Selo de Fiscalização

Autenticidade

Estado do Piauí

Atos de Notas

Registro e Anexos

SELO 081

ORANG 057708


Anatel Comunicações

DRMC - 02 M.

Rubrica

Min. das Comunicações
Fls. 52
DEMAC - 02



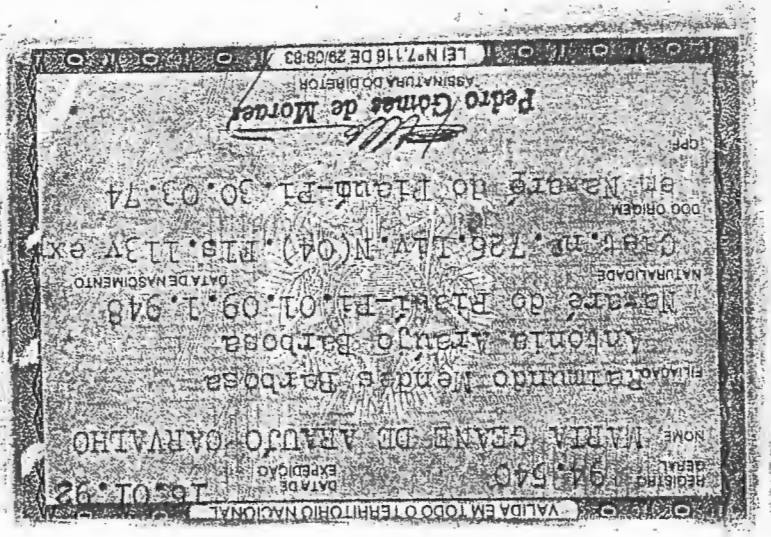





CERTIFICO que a presente cópia fotostática é a reprodução fiel do documento original que me foi exibido e devolvido.
Nazaré do Piauí - Piauí
Em 04 de fevereiro de 2013

SERVIÇO PÚBLICO
Ministério das Comu...
CONFERE COM O ORIGINAL
20 FEV 2013

TABELIÃO

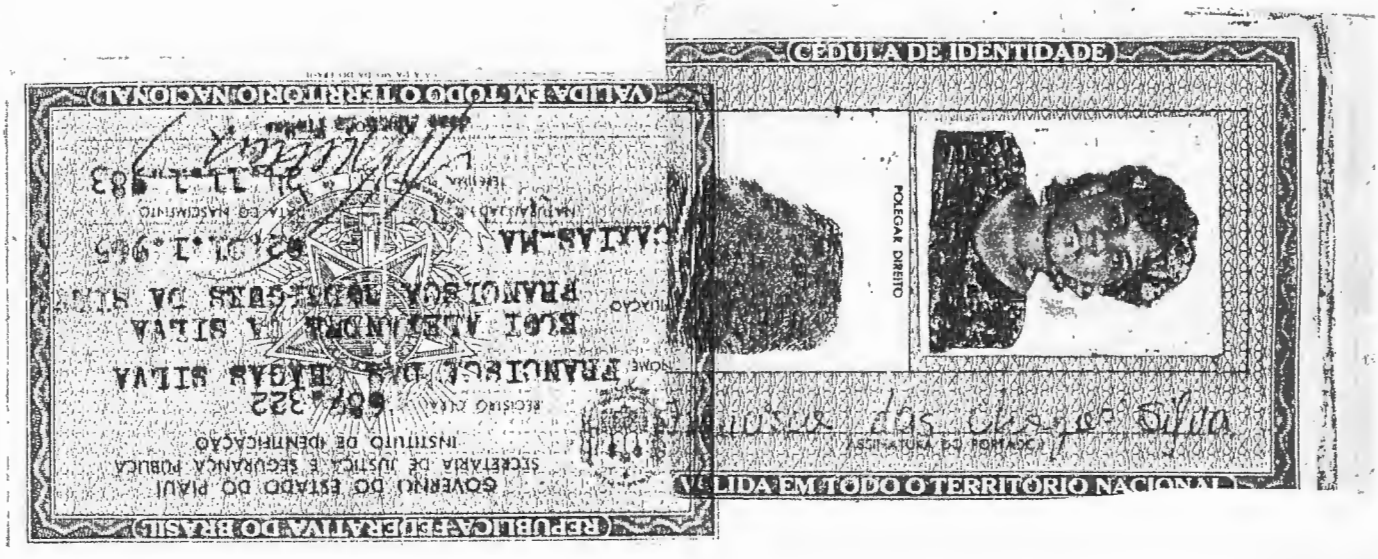

DRMC - 02 M. das Comunicações
Fls 53
Rubrica

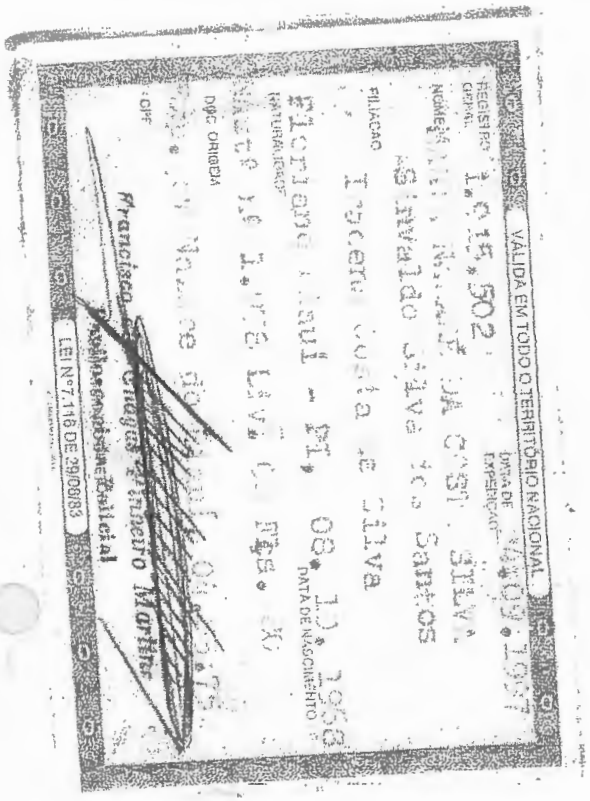



CERTIFICO que a presente cópia fotostática é a reprodução fiel do original que me foi exibido. dou fé.
Nazaré do Piauí - Piauí
Em 04 de julho de 2011

TABELIÃO

CARTÓRIO 1º OFÍCIO
Comarca de Nazaré do Piauí
Selo de Fiscalização e Autenticidade
Poder Judiciário Estado do Piauí Atos de Notas Registro e Judiciais
AUTENTICAÇÃO
Nº ANG 057716
Série 081

SERVIÇO PÚBLICO
Ministério das Comunicações
CONFERE COM O ORIGINAL
28 FEV 2013

DRMC - 02 M. das Comunicações
Fls. 54
Rubrica





CARTÓRIO 1º OFÍCIO
Comarca de Nazaré do Piauí
Clara Ernestina Leal Reis
Selo de Fiscalização e Autenticidade / Poder Judiciário Estado do Piauí / Cartórios de Notas / Registro e Anexos
AUTENTICAÇÃO
Nº ANG 057717
Série 081

CERTIFICO que a presente cópia fotostática é a reprodução fiel do original que me foi exibido, dou fé.
Nazaré do Piauí - Piauí
Em 04 de julho de 2011.
TABELIÃO

SERVIÇO PÚBLICO
Ministério das Comunicações
CONFERE COM O ORIGINAL





SERVIÇO PÚBLICO
Ministério das Comunicações
CONFERE COM O ORIGINAL
2 0 FEV 2013

REPÚBLICA FEDERATIVA DO BRASIL
GOVERNO DO ESTADO DO PIAUÍ
SECRETARIA DE SEGURANÇA PÚBLICA
INSTITUTO DE IDENTIFICAÇÃO
CARTEIRA DE IDENTIDADE
ASSINATURA DO TITULAR
POLEGAR DIREITO

VÁLIDA EM TODO O TERRITÓRIO NACIONAL
REGISTRO GERAL 730.592
DATA DE EXPEDIÇÃO 11/12/1984
NOME LUZINETE DOS SANTOS MOURA
FILIAÇÃO Bernardo Diniz dos Santos
Maria Jose Veras
NATURALIDADE São Luis - Ma
DATA DE NASCIMENTO 25/Jul/1950
DOC ORIGEM Cas.liv-51 fls.153/154As.703
Exp. Teresina - PI, 21/12/1972
CPF 160257843-53
ASSINATURA DO DIRETOR
LEI Nº 7.116 DE 29/08/83

CERTIFICO que a presente cópia fotostática é a reprodução fiel do original que me foi exibido, dou fé.
Nazaré do Piauí - Piauí
Em 04 de junho de 2014
TABELIÃO


CARTÓRIO 1º OFÍCIO
Selo de Fiscalização e Autenticidade
Estado do Piauí
Registro de Notas
Atos Notariais
AUTENTICAÇÃO
Nº ANG 05727LB 081
Série

DRMC - 02 Mai 2014 - Fls 55
Dep. das Comunicações

DRMC - 02 M. das Comunicações
Fls. 56

CARTÓRIO 1º OFÍCIO
Comarca de Nazaré do Piauí
Clara Ernestina Leal Reis
Selo de Fiscalização e Autenticidade
Poder Judiciário Estado do Piauí
Atos de Notas, Registro e Anexos
AUTENTICAÇÃO
Nº ANG 057719
Série 081

CERTIFICO que a presente cópia fotostática é a reprodução fiel do original que me foi exibido, dou fé.
Nazaré do Piauí - Piauí
Em 04 de julho de 2011
TABELIÃO

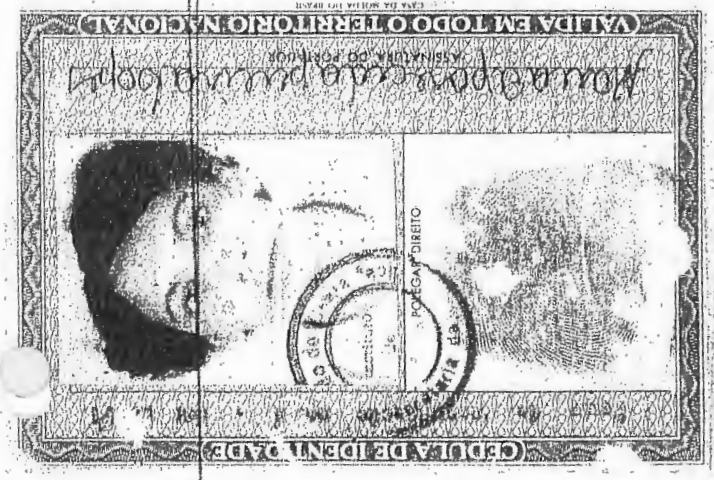




CARTÓRIO 1º OFÍCIO
Nazaré do Piauí
Selo de Fiscalização
& Autenticidade
Poder Judiciário
Estado do Piauí
Atos de Notas,
Registro e
Judiciais
AUTENTICAÇÃO
Nº ANG 057720
Série 081

CERTIFICO que a presente cópia fotostática é a reprodução fiel do original que me foi exibido, dou fé.
Nazaré do Piauí - Piauí
Em 04 de junho de 2014

TABELIÃO



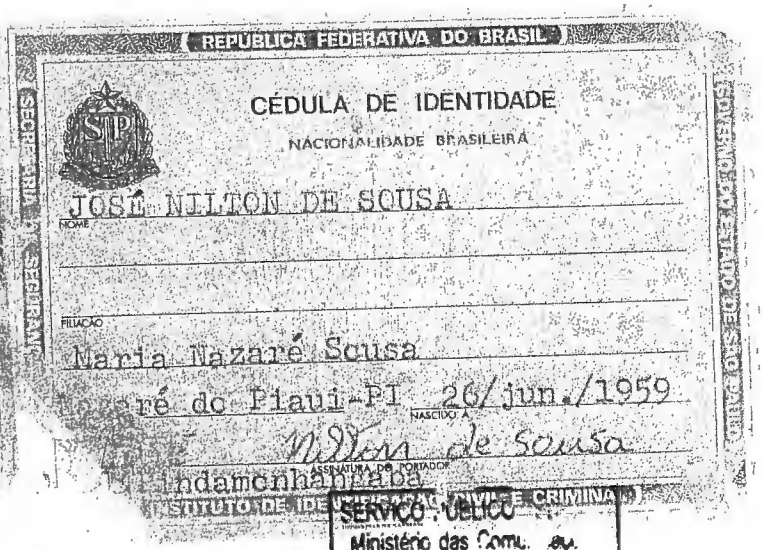


SERVIÇO PÚBLICO
Ministério das Comu...
CONFERE COM O ORIGINAL
20 FEV 2013

DRMC - 02 M.
Fls. 58
Rubrica



REPÚBLICA FEDERATIVA DO BRASIL
GOVERNO DO ESTADO DO PIAUÍ
SECRETARIA DE SEGURANÇA PÚBLICA
INSTITUTO DE IDENTIFICAÇÃO
CARTEIRA DE IDENTIDADE
Maria da Guia da Silva Santos
ASSINATURA DO TITULAR

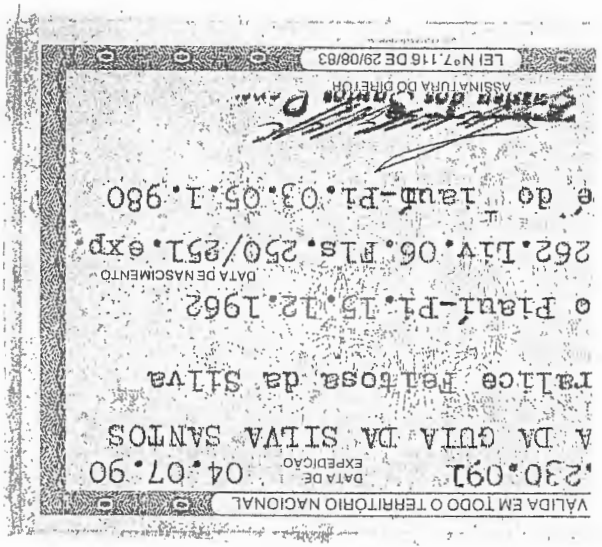

LEI Nº 7.116 DE 29/08/83
ASSINATURA DO DIRETOR
DATA DE EXPEDIÇÃO 04.07.90
VÁLIDA EM TODO O TERRITÓRIO NACIONAL
Maria da Guia da Silva Santos
Raimunda Rebouças da Silva
Nº 2.230.091
Natural do Piauí-PI. 15.12.1962
Filiação 262.Liv.06.Fls.250/251.exp
Carteira de Identidade do Piauí-PI.03.05.1.980



TÍTULO ELEITORAL
NOME DO ELEITOR
MARIA DA GUIA DA SILVA SANTOS
DATA DE NASCIMENTO 15/12/62
Nº INSCRIÇÃO 1041 32915 46
D.V.
ZONA 060
SEÇÃO 0005
MUNICÍPIO / UF NAZARE DO PIAUI/PI
DATA DE EMISSÃO 19/09/06
PRESIDENTE DO TRE



ASSINATURA OU IMPRESSÃO DIGITAL DO ELEITOR

SERVIÇO PÚBLICO
Ministério das Comu...
CONFERE COM O ORIGINAL
20 FEV 2013

CARTÓRIO 1º OFÍCIO
Comarca de Nazaré do Piauí
Clara Ernestina Leal Reis
TABELIÃ
Selo de Fiscalização e Autenticidade
Poder Judiciário
Estado do Piauí
Atos de Notas, Registros e Judiciais
AUTENTICAÇÃO
Nº ANG 057723
Série 081

CERTIFICO que a presente cópia fotostática é a reprodução fiel do original que me foi exibido. Dou fé.
Nazaré do Piauí - Piauí
Em 04 de junho de 2013
TABELIÃO

REPÚBLICA FEDERATIVA DO BRASIL

GOVERNO DO ESTADO DO PIAUÍ
SECRETARIA DE SEGURANÇA PÚBLICA
INSTITUTO DE IDENTIFICAÇÃO JOÃO DE DEUS MARTINS





Gilvan Figuerêdo da Silva
ASSINATURA DO TITULAR

CARTEIRA DE IDENTIDADE

VÁLIDA EM TODO O TERRITÓRIO NACIONAL

REGISTRO GERAL 2.787.995 DATA DE EXPEDIÇÃO 25/11/05

NOME
GILVAN FIGUERÊDO DA SILVA

FILIAÇÃO
MARIA DE JESUS FIGUERÊDO DA SILVA
ANTONIO PEREIRA DA SILVA

NATURALIDADE DATA DE NASCIMENTO
FLORIANO-PI 02/11/1987

DOC ORIGEM
CERT.NASC. 5334 L A14 F 200V
EXP NAZARÉ DO PIAUI-PI 08/08/88

Pedro Gomes de Moura
Perito Criminal

LEI Nº7.116 DE 29/08/83

DPMC - 02 M. Fls. 59 Rubrica


CARTÓRIO 1º OFÍCIO
Comarca de Nazaré do Piauí
Clara Encarnação Leal Reis
Selo de Fiscalização e Autenticidade
Poder Judiciário Estado do Piauí Atos de Notas Registro e Judiciais
AUTENTICAÇÃO
Nº ANG 057724
Série 081

CERTIFICO que a presente cópia fotostática é a reprodução fiel do original que me foi exibido, dou fé.
Nazaré do Piauí - Piauí
Em 09 de julho de 2013

TABELIÃO


SERVIÇO PÚBLICO
Ministério das Comunicações
CONFERE COM O ORIGINAL
20 DEZ 2013

DRMC - 02 M. das Comunicações
Fls. 60

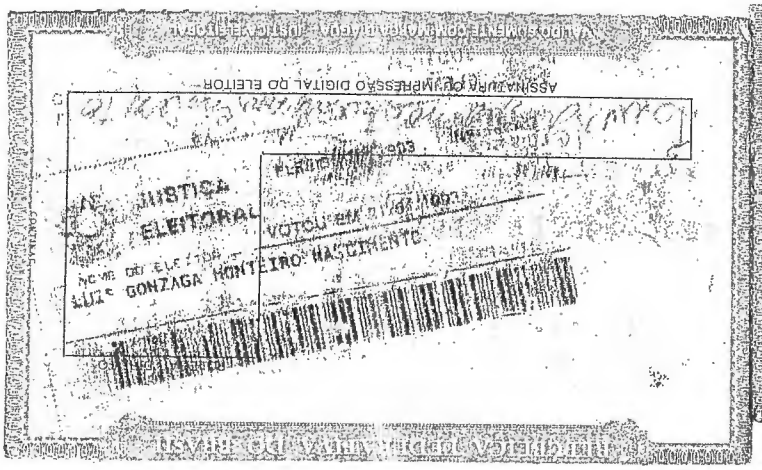





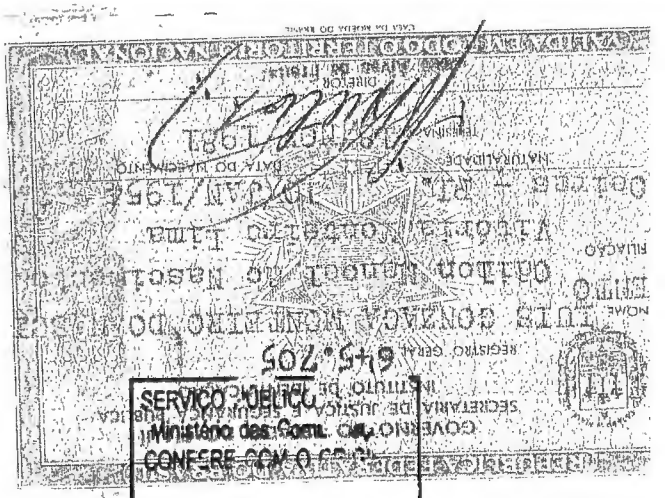

CARTÓRIO 1º OFÍCIO
Comarca de Nazaré do Piauí
Clara Ernestina Leal Reis
Selo de Fiscalização e Autenticidade
Poder Judiciário
Estado do Piauí
Atos de Notas, Registro e Judiciais
AUTENTICAÇÃO
Nº ANG 057725
Série 081

CERTIFICO que a presente cópia fotostática é a reprodução fiel do original que me foi exibido, dou f...
Nazaré do Piauí - Piauí
Em 04 de julho de 2014

TABELIÃO

DRMC - 02 M. das Comunicações
Fls. 61

VÁLIDA EM TODO O TERRITÓRIO NACIONAL

REGISTRO GERAL 753.106 DATA DE EXPEDIÇÃO 25.02.85

NOME LUIZA ALVES VIEIRA DA SILVA

FILIAÇÃO Carlos Vieira de Sá

Maria Alves do Nasciemnto

NATURALIDADE Nazaré do Piauí /PI 31.Mai.1958 DATA DE NASCIMENTO

DOC ORIGEM CasNº145 fls126-127 liv06 EXP emNazaré do Piauí 31.12.1977

ASSINATURA DO DIRETOR

LEI Nº 7.116 DE 29/08/83

REPÚBLICA FEDERATIVA DO BRASIL

GOVERNO DO ESTADO DO PIAUÍ

SECRETARIA DE SEGURANÇA PÚBLICA

INSTITUTO DE IDENTIFICAÇÃO

POLEGAR DIREITO

Luiza alves Vieira da Si

ASSINATURA DO TITULAR

CARTEIRA DE IDENTIDADE

REPÚBLICA FEDERATIVA DO BRASIL

TÍTULO ELEITORAL

NOME DO ELEITOR

LUIZA ALVES VIEIRA DA SILVA

DATA DE NASCIMENTO	Nº INSCRIÇÃO	DV	ZONA	SEÇÃO
31/05/58	76577515	70	060	0008

MUNICÍPIO	UF	DATA DE EMISSÃO
NAZARE DO PIAUI	PI	18/09/86

PRESIDENTE DO TRE

JUSTIÇA ELEITORAL

DIREITO

Luiza alves Vieira da Silva

ASSINATURA DO IMPREGADO DIGITAL DO ELEITOR

SERVIÇO PÚBLICO
Ministério das Comunicações
CONFERE COM O ORIGINAL
20 FEV 2013

CARTÓRIO 1º OFÍCIO
Comarca de Nazaré do Piauí
Clara Ernestina Leal Reis
TABELIÃ


Selo de Fiscalização e Autenticidade
Poder Judiciário
Estado do Piauí
Atos de Notas, Registro e Judiciais
AUTENTICAÇÃO
Nº ANG 057726
Série 081

CERTIFICO que a presente cópia fotostática é a reprodução fiel do original que me foi exibido; dou fé.
Nazaré do Piauí - Piauí
Em 04 de julho de 2013.

TABELIÃO

ORIG - 02 M. da Comunicação
Fls. 62
Justiça



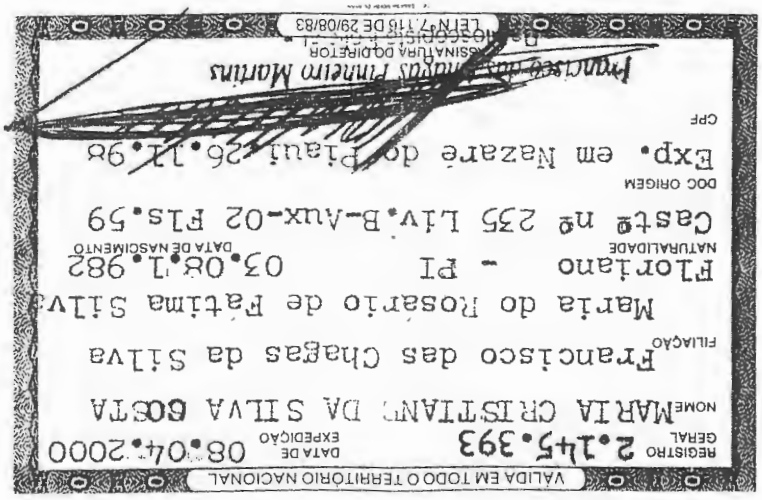



CERTIFICO que a presente cópia fotostática é a reprodução fiel do original que me foi exibido, dou fé.
Nazaré do Piauí - Piauí
Em 04 de julho de 2011.

SERVIÇO PÚBLICO
Ministério das Comunicações
CONFERE COM O ORIGINAL
20 FEV 2013

ASSOCIAÇÃO DE MORADORES DO BAIRRO PIÇARRA NOVA, SEDIADA NA RUA DEZENOVE DE NOVEMBRO, Nº 209, BAIRRO PIÇARRA NOVA, CIDADE DE NAZARÉ – PI.

DECLARAÇÃO

Eu, **Bartolomeu Rodrigues Partson Neto,** Na Qualidade de Presidente da **ASSOCIAÇÃO DE MORADORES DO BAIRRO PIÇARRA NOVA,** declaro para os devidos fins que:

-a **ASSOCIAÇÃO DE MORADORES DO BAIRRO PIÇARRA NOVA,** sediada na rua dezenove de novembro, nº 209, bairro piçarra nova, cidade de Nazaré – PI.

Nazaré – PI, 27 de Junho de 2011

Bartolomeu Rodrigues Partson Neto
PRESIDENTE
CPF: 838.417.843-72

SERVIÇO ELEITORAL
Ministério das Comunicações
CONFERE COM O ORIGINAL
20 FEV 2013

End. para correspondência: Rua 19 de Novembro, 209, Bairro Piçarra Nova.
Cidade de Nazaré, Estado do Piauí.
CEP: 64.825 – 000.

ASSOCIAÇÃO DE MORADORES DO BAIRRO PIÇARRA NOVA, SEDIADA NA RUA DEZENOVE DE NOVEMBRO, Nº 209, BAIRRO PIÇARRA NOVA, CIDADE DE NAZARÉ – PI.

DECLARAÇÃO

Eu, **Bartolomeu Rodrigues Partson Neto,** Na Qualidade de Presidente da **ASSOCIAÇÃO DE MORADORES DO BAIRRO PIÇARRA NOVA,** declaro para os devidos fins que:

Todos os dirigentes residem na área da comunidade a ser atendida pela Estação ou na área da localidade, conforme o caso.

Nazaré – PI, 27 de Junho de 2011

Bartolomeu Rodrigues Partson Neto
PRESIDENTE
CPF: 838.417.843-72

SERVIÇO PÚBLICO
Ministério das Comu...
CONFERE COM O ORIGINAL
28 FEV 2013

End. para correspondência: Rua 19 de Novembro, 209, Bairro Piçarra Nova.
Cidade de Nazaré, Estado do Piauí.
CEP: 64.825 – 000.

ASSOCIAÇÃO DE MORADORES DO BAIRRO PIÇARRA NOVA, SEDIADA NA RUA DEZENOVE DE NOVEMBRO, Nº 209, BAIRRO PIÇARRA NOVA, CIDADE DE NAZARÉ – PI.

DECLARAÇÃO

Eu, **Bartolomeu Rodrigues Partson Neto,** Na Qualidade de Presidente da **ASSOCIAÇÃO DE MORADORES DO BAIRRO PIÇARRA NOVA,** declaro para os devidos fins que:

- nos termos do Art. 9°, § 2°, V, da lei n° 9612/98, comprometendo-me a cumprir, fielmente, o regulamento e norma 01/2004 do **SERVIÇO DE RADIODIFUSÃO COMUNITÁRIA.**

Nazaré – PI, 27 de Junho de 2011

Bartolomeu Rodrigues Partson Neto
PRESIDENTE
CPF: 838.417.843-72

SERVIÇO PÚBLICO
Ministério das Comu...
CONFERE: Piçarra Nova
28 FEV 2013

End. para correspondência: Rua 19 de Novembro, 209, Bairro Piçarra Nova.
Cidade de Nazaré, Estado do Piauí.
CEP: 64.825 – 000.

ANEXO 4 MODELO DE DECLARAÇÃO

DECLARAÇÃO ASSINADA PELOS DIRIGENTES DA ENTIDADE

Nós, abaixo assinados, na qualidade de dirigentes da ASSOCIAÇÃO DE MORADORES DO BAIRRO PIÇARRA NOVA (denominação da requerente), declaramos, para os devidos fins, que nos comprometemos ao fiel cumprimento da lei nº 9.612/98, do regulamento e das normas estabelecidas para o serviço de radiodifusão comunitária.

Representante Legal Bartolomeu Rodrigues Partson Neto

CPF 838 417 843 - 72

Dirigente Marilda Lopes de Miranda

CPF 536 520 703 - 30

Cargo que ocupa DIRETOR – VICE – PRESIDENTE

SERVIÇO PÚBLICO
Ministério das Comu...
CONFERE COM O ORIGINAL
20 FEV 2013

Dirigente Maria Dalvilene Morais

CPF 898 907 793 - 15

Cargo que ocupa DIRETOR ADMINISTRATIVO – FINANCEIRO

Dirigente Salete Sousa e Silva Santos

CPF 527 298 473 - 91

Cargo que ocupa VICE - DIRETOR ADMINISTRATIVO – FINANCEIRO

DRMC - 52 M. BSB
Fls. 67
Rubrica:
Comunicação Social

Dirigente Maria de Jesus Barbosa da Silva

CPF 536 512 863 - 04

Cargo que ocupa DIRETOR DE DESENVOLVIMENTO ECONÔMICO, SOCIAL E COMUNICAÇÃO

Dirigente Maria Judimar Silva Dias

CPF 131 498 223 - 00

Cargo que ocupa VICE - DIRETOR DE DESENVOLVIMENTO ECONÔMICO, SOCIAL E COMUNICAÇÃO

Dirigente João Evangelista Fernandes

CPF 097 302 948 - 01

Cargo que ocupa CONSELHO FISCAL

Dirigente Romana Oliveira e Silva

CPF 274 580 083 - 34

Cargo que ocupa CONSELHO FISCAL

SERVIÇO PÚBLICO
Ministério das Comu...
CONFERE COM O ORIGINAL
20 FEV 2013

Dirigente Maria do Rosário de Fátima Silva

CPF 474 459 633 - 91

Cargo que ocupa CONSELHO FISCAL

CARTÓRIO 1º OFICIO
Comarca de Nazaré do Piauí
Clara Ernestina Leal Reis
TABELIÃ
Luiz Paes Jr.
Selo de Fiscalização e Autenticidade
Poder Judiciário Estado do Piauí
Atos de Notas, Registro e Judiciais
AUTENTICAÇÃO
Nº ANG 057699
Série 081

CERTIFICO que a presente cópia fotostática é a reprodução fiel do original que me foi exibido, dou fé.
Nazaré do Piauí - Piauí
Em 04 de julho de 2011

TABELIÃO

ASSOCIAÇÃO DE MORADORES DO BAIRRO PIÇARRA NOVA, SEDIADA NA RUA DEZENOVE DE NOVEMBRO, Nº 209, BAIRRO PIÇARRA NOVA, CIDADE DE NAZARÉ – PI.

DECLARAÇÃO

Eu, **Bartolomeu Rodrigues Partson Neto,** Na Qualidade de Presidente da **associação de moradores do bairro piçarra nova,** declaro para os devidos fins que:

A **associação de moradores do bairro piçarra nova** não é executante de qualquer modalidade de serviço de radiodifusão, inclusive comunitária, ou de qualquer serviço de distribuição de sinais de televisão mediante a assinatura, não tem como integrante de seu quadro diretivo, ou de associados, pessoas que nessas condições, participem de outras associação comunitária ou fundação detentora de outorga para execução de qualquer dos serviços mencionados.

Nazaré – PI, 27 de Junho de 2011

Bartolomeu Rodrigues Partson Neto
PRESIDENTE
CPF: 838.417.843-72

SERVIÇO PÚBLICO
Ministério das Comu...
CONFERE COM O ORIGINAL
20 FEV 2013

End. para correspondência: Rua 19 de Novembro, 209, Bairro Piçarra Nova.
Cidade de Nazaré, Estado do Piauí.
CEP: 64.825 – 000.

ASSOCIAÇÃO DE MORADORES DO BAIRRO PIÇARRA NOVA, SEDIADA NA RUA DEZENOVE DE NOVEMBRO, Nº 209, BAIRRO PIÇARRA NOVA, CIDADE DE NAZARÉ – PI.

DECLARAÇÃO

Eu, **Bartolomeu Rodrigues Partson Neto,** Na Qualidade de Presidente da **ASSOCIAÇÃO DE MORADORES DO BAIRRO PIÇARRA NOVA,** declaro para os devidos fins que:

-a **ASSOCIAÇÃO DE MORADORES DO BAIRRO PIÇARRA NOVA,** usará o nome de fantasia a seguir: **Radio Comunitária TROPICAL FM.**

Nazaré – PI, 27 de Junho de 2011

Bartolomeu Rodrigues Partson Neto
PRESIDENTE
CPF: 838.417.843-72

End. para correspondência: Rua 19 de Novembro, 209, Bairro Piçarra Nova.
Cidade de Nazaré, Estado do Piauí.
CEP: 64.825 – 000.

SERVIÇO PÚBLICO
Ministério das Comu...
CONFERE COM O ORIGINAL
20 FEV 2013

ASSOCIAÇÃO DE MORADORES DO BAIRRO PIÇARRA NOVA, SEDIADA NA RUA DEZENOVE DE NOVEMBRO, Nº 209, BAIRRO PIÇARRA NOVA, CIDADE DE NAZARÉ – PI.

DECLARAÇÃO

Eu, **Bartolomeu Rodrigues Partson Neto,** Na Qualidade de Presidente da **ASSOCIAÇÃO DE MORADORES DO BAIRRO PIÇARRA NOVA,** declaro para os devidos fins que:

-o local pretendido para a instalação do sistema irradiante possibilita o atendimento do disposto no **subitem 18.2.7.1 ou 18.2.8.1.1 da norma complementar n° 1/2004.**

Nazaré – PI, 27 de Junho de 2011

Bartolomeu Rodrigues Partson Neto
PRESIDENTE
CPF: 838.417.843-72

SERVIÇO PÚBLICO
Ministério das Comu...
CONFERE COM O ORIGINAL
28 FEV 2013

End. para correspondência: Rua 19 de Novembro, 209, Bairro Piçarra Nova.
Cidade de Nazaré, Estado do Piauí.
CEP: 64.825 – 000.

ASSOCIAÇÃO DE MORADORES DO BAIRRO PIÇARRA NOVA, SEDIADA NA RUA DEZENOVE DE NOVEMBRO, Nº 209, BAIRRO PIÇARRA NOVA, CIDADE DE NAZARÉ – PI.

DECLARAÇÃO

Eu, **Bartolomeu Rodrigues Partson Neto,** na qualidade de presidente da Associação de moradores do bairro piçarra nova, venho respeitosamente informar as coordenadas geográficas **06°58'19.4"S** de latitude e **42° 40'13.3"W** de longitude na padronização GPS – SAD 69 para instalação do sistema irradiante para a execução do serviço de radiodifusão comunitária localizada a Av. Mafrense – Bairro Piçarra Nova Nazaré do Piauí.

Nazaré – PI, 27 de Junho de 2011

Bartolomeu Rodrigues Partson Neto
PRESIDENTE
CPF: 838.417.843-72

SERVIÇO PÚBLICO
Ministério das Comu...
CONFERE COM O ORIGINAL
20 FEV 2013

End. para correspondência: Rua 19 de Novembro, 209, Bairro Piçarra Nova.
Cidade de Nazaré, Estado do Piauí.
CEP: 64.825 – 000.

ASSOCIAÇÃO DE MORADORES DO BAIRRO PIÇARRA NOVA, SEDIADA NA RUA DEZENOVE DE NOVEMBRO, Nº 209, BAIRRO PIÇARRA NOVA, CIDADE DE NAZARÉ – PI.

DECLARAÇÃO

Eu, **Bartolomeu Rodrigues Partson Neto,** na qualidade de presidente da **associação de moradores do bairro piçarra nova,** declaro para os devidos fins que:

A **associação de moradores do bairro piçarra,** apresentará projeto técnico, de acordo com as disposições da norma complementar n° 1/2004 e com os dados indicados em seu requerimento, caso seja selecionado para receber outorga para executar o serviço.

SERVIÇO PÚBLICO
Ministério das Comu...
CONFERE COM O ORIGINAL
20 FEV 2013

Nazaré – PI, 27 de Junho de 2011

Bartolomeu Rodrigues Partson Neto
PRESIDENTE
CPF: 838.417.843-72

End. para correspondência: Rua 19 de Novembro, 209, Bairro Piçarra Nova.
Cidade de Nazaré, Estado do Piauí.
CEP: 64.825 – 000.

15/07/2011 BANCO Do BRASIL 11:54:01
00961235 0174

COMPROVANTE DE PAGAMENTOS COM COD.BARRA

Convenio GRU GUIA RECOLHIM. UNIAO
Codigo de Barras 85840000000-0 20000254188-5
22049182078-7 07660000128-8
Data do pagamento 15/07/2011
Valor em Dinheiro 20,00
Valor em Cheque 0,00
Valor Total 20,00

NR.AUTENTICACAO 5.B2A.894.B02.774.445

cretaria do Tesouro Nacional

SR. CONTRIBUINTE: ESTA GUIA NÃO PODERÁ SER LIQUIDADA COM CHEQUE

STÉRIO DA FAZENDA


A DO TESOURO NACIONAL

colhimento da União - GRU

	Código de Recolhimento	**18822-0**
	Número de Referência	
	Competência	
	Vencimento	
Nome do Contribuinte / Recolhedor: **ASSOCIAÇÃO DE MORADORES DO BAIRRO PIÇARRA NOV**	CNPJ ou CPF do Contribuinte	**07.807.660/0001-28**
Nome da Unidade Favorecida: **COORDENACAO GERAL DE RECURSOS LOGISTICOS**	UG / Gestão	**410003 / 00001**
Instruções: As informações inseridas nessa guia são de exclusiva responsabilidade do contribuinte, que deverá, em caso de dúvidas, consultar a Unidade Favorecida dos recursos. **SR. CAIXA: NÃO RECEBER EM CHEQUE**	(=) Valor do Principal	**20,00**
	(-) Desconto/Abatimento	
	(-) Outras deduções	
	(+) Mora / Multa	
GRU SIMPLES Pagamento exclusivo no Banco do Brasil S.A. [STN42C01B72195904F5E805E4DCA8E6DEC0]	(+) Juros / Encargos	
	(+) Outros Acréscimos	
	(=) Valor Total	**20,00**

85840000000-0 20000254188-5 22049182078-7 07660000128-8



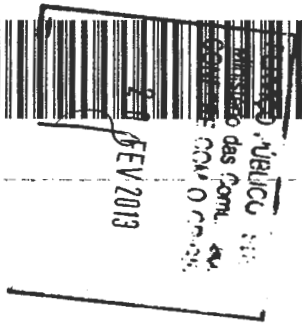



ANEXO 5 - MODELO DE MANIFESTAÇÕES EM APOIO

MANIFESTAÇÃO DE APOIO INDIVIDUAL

Lucia Fonseca Mendes (nome da pessoa que está manifestando apoio), portador da carteira de identidade nº 29.574.837-0, residente na 1º de maio nº 222, na cidade de Nazaré do Piauí, Estado de Piauí, CEP 64525-000, pessoa física, vem, nos termos de que trata o subitem 7.2.4 da Norma Complementar nº 1/2004, demonstrar o seu total apoio à iniciativa da ASSOCIAÇÃO DE MORADORES DO BAIRRO PRAIA NOVA (denominação da entidade requerente), que tem por interesse executar o Serviço de Radiodifusão Comunitária.

Afirmo ainda que a minha residência se situa na área pretendida para a prestação do Serviço.

Nazaré do Piauí, 30 de JULHO de 2008
(local e data)

Lucia Fonseca Mendes
assinatura da pessoa que manifesta o seu apoio

SERVIÇO PÚBLICO
Ministério das Comu...
CONFERE COM O ORIGINAL
20 FEV 2013

ANEXO 5 - MODELO DE MANIFESTAÇÕES EM APOIO

MANIFESTAÇÃO DE APOIO INDIVIDUAL

_____(nome da pessoa que está manifestando apoio), portador da carteira de identidade nº _____, residente na _____, na cidade de _____, Estado de _____, CEP _____-_____, pessoa física, vem, nos termos de que trata o subitem 7.2.4 da Norma Complementar nº 1/2004, demonstrar o seu total apoio à iniciativa da _____ (denominação da entidade requerente), que tem por interesse executar o Serviço de Radiodifusão Comunitária.

Afirmo ainda que a minha residência se situa na área pretendida para a prestação do Serviço.

_____, ____ de _____ de 200__.
(local e data)

_____
assinatura da pessoa que manifesta o seu apoio

SERVIÇO PÚBLICO
Ministério das Comu...
CONFERE COM O ORIGINAL
28 FEV 2013

ANEXO 5 - MODELO DE MANIFESTAÇÕES EM APOIO

MANIFESTAÇÃO DE APOIO INDIVIDUAL

Reginaldo Carvalho Macedo (nome da pessoa que está manifestando apoio), portador da carteira de identidade nº 1.970.234, residente na Rua Dr Barbosa 166, na cidade de Nazaré do Piauí, Estado de Piauí, CEP 64.825-000, pessoa física, vem, nos termos de que trata o subitem 7.2.4 da Norma Complementar nº 1/2004, demonstrar o seu total apoio à iniciativa da ASSOCIAÇÃO DE MORADORES DO BAIRRO PICARRA NOVA (denominação da entidade requerente), que tem por interesse executar o Serviço de Radiodifusão Comunitária.

Afirmo ainda que a minha residência se situa na área pretendida para a prestação do Serviço.

Nazaré do Piauí, 30 de JULHO de 2012
(local e data)

Reginaldo Carvalho Macedo
assinatura da pessoa que manifesta o seu apoio

SERVIÇO PÚBLICO
Ministério das Comu...
CONFERE COM O ORIGINAL
20 FEV 2013

ANEXO 5 - MODELO DE MANIFESTAÇÕES EM APOIO

MANIFESTAÇÃO DE APOIO INDIVIDUAL

_____(nome da pessoa que está manifestando apoio), portador da carteira de identidade nº_____, residente na _____, na cidade de _____, Estado de _____, CEP _____, pessoa física, vem, nos termos de que trata o subitem 7.2.4 da Norma Complementar nº 1/2004, demonstrar o seu total apoio à iniciativa da _____ (denominação da entidade requerente), que tem por interesse executar o Serviço de Radiodifusão Comunitária.

Afirmo ainda que a minha residência se situa na área pretendida para a prestação do Serviço.

_____, ____ de _____ de 200__.
(local e data)

_____
assinatura da pessoa que manifesta o seu apoio

SERVIÇO PÚBLICO
Ministério das Comunicações
CONFERE COM O ORIGINAL
20 FEV 2013

DRTIC - 02 M. das Comunicações
Fl. 48

ANEXO 5 - MODELO DE MANIFESTAÇÕES EM APOIO

MANIFESTAÇÃO DE APOIO INDIVIDUAL

Maria Lucia Carvalho da Silva (nome da pessoa que está manifestando apoio), portador da carteira de identidade nº 38 517 893 6, residente na _____, na cidade de Nazaré do Piauí, Estado de Piauí, CEP 64 825 000, pessoa física, vem, nos termos de que trata o subitem 7.2.4 da Norma Complementar nº 1/2004, demonstrar o seu total apoio à iniciativa da Associação de Moradores do Bairro Picarra Nova (denominação da entidade requerente), que tem por interesse executar o Serviço de Radiodifusão Comunitária.

Afirmo ainda que a minha residência se situa na área pretendida para a prestação do Serviço.

Nazaré do Piauí, 30 de Julho de 2012.
(local e data)

Maria Lucia Carvalho da Silva
assinatura da pessoa que manifesta o seu apoio

SERVIÇO PÚBLICO
Ministério das Comunicações
CONFERE COM O ORIGINAL
20 FEV 2013

ANEXO 5 - MODELO DE MANIFESTAÇÕES EM APOIO

MANIFESTAÇÃO DE APOIO INDIVIDUAL

_____(nome da pessoa que está manifestando apoio), portador da carteira de identidade nº_____, residente na _____, na cidade de _____, Estado de _____, CEP _____, pessoa física, vem, nos termos de que trata o subitem 7.2.4 da Norma Complementar nº 1/2004, demonstrar o seu total apoio à iniciativa da _____ (denominação da entidade requerente), que tem por interesse executar o Serviço de Radiodifusão Comunitária.

Afirmo ainda que a minha residência se situa na área pretendida para a prestação do Serviço.

_____, ____ de _____ de 200__.
(local e data)

_____
assinatura da pessoa que manifesta o seu apoio

SERVIÇO PÚBLICO
Ministério das Comu...
CONFERE COM O ORIGINAL
20 DEV 2013

ANEXO 5 - MODELO DE MANIFESTAÇÕES EM APOIO

MANIFESTAÇÃO DE APOIO INDIVIDUAL

Silvia Maria Dias Soares (nome da pessoa que está manifestando apoio), portador da carteira de identidade nº 2.905.303, residente na Rua Barbacena, na cidade de Nazaré do Piauí, Estado de Piauí, CEP 64625-000, pessoa física, vem, nos termos de que trata o subitem 7.2.4 da Norma Complementar nº 1/2004, demonstrar o seu total apoio à iniciativa da ASSOCIAÇÃO DE MORADORES DO BAIRRO RIACHA NOVA (denominação da entidade requerente), que tem por interesse executar o Serviço de Radiodifusão Comunitária.

Afirmo ainda que a minha residência se situa na área pretendida para a prestação do Serviço.

Nazaré do Piauí, 30 de Julho de 2008
(local e data)

Silvia Maria Dias Soares
assinatura da pessoa que manifesta o seu apoio

SERVIÇO PÚBLICO
Ministério das Comu...
CONFERE COM O ORIG...
20 FEV 2013

ANEXO 5 - MODELO DE MANIFESTAÇÕES EM APOIO

MANIFESTAÇÃO DE APOIO INDIVIDUAL

_____(nome da pessoa que está manifestando apoio), portador da carteira de identidade nº _____, residente na _____, na cidade de _____, Estado de _____, CEP _____-_____, pessoa física, vem, nos termos de que trata o subitem 7.2.4 da Norma Complementar nº 1/2004, demonstrar o seu total apoio à iniciativa da _____ (denominação da entidade requerente), que tem por interesse executar o Serviço de Radiodifusão Comunitária.

Afirmo ainda que a minha residência se situa na área pretendida para a prestação do Serviço.

_____, ____ de _____ de 200__.
(local e data)

_____
assinatura da pessoa que manifesta o seu apoio

SERVIÇO PÚBLICO
Ministério das Comunicações
CONFERE COM O ORIGINAL
20 FEV 2013

ANEXO 5 - MODELO DE MANIFESTAÇÕES EM APOIO

MANIFESTAÇÃO DE APOIO INDIVIDUAL

Maria dos Santos Pereira (nome da pessoa que está manifestando apoio), portador da carteira de identidade nº 0968536, residente na Rua Rui Barbosa 218, na cidade de Nazaré Do Piauí, Estado de Piauí, CEP 64825-000, pessoa física, vem, nos termos de que trata o subitem 7.2.4 da Norma Complementar nº 1/2004, demonstrar o seu total apoio à iniciativa da ASSOCIAÇÃO DE MORADORES DO BAIRRO RICARDO NOVA (denominação da entidade requerente), que tem por interesse executar o Serviço de Radiodifusão Comunitária.

Afirmo ainda que a minha residência se situa na área pretendida para a prestação do Serviço.

Nazaré Do Piauí, 30 de JULHO de 2008.
(local e data)

Maria dos Santos Pereira
assinatura da pessoa que manifesta o seu apoio

SERVIÇO PÚBLICO
Ministério das Comu...
CONFERE COM O ORIGINAL
20 FEV 2013

ANEXO 5 - MODELO DE MANIFESTAÇÕES EM APOIO

MANIFESTAÇÃO DE APOIO INDIVIDUAL

_____(nome da pessoa que está manifestando apoio), portador da carteira de identidade nº_____, residente na _____, na cidade de _____, Estado de _____, CEP _____, pessoa física, vem, nos termos de que trata o subitem 7.2.4 da Norma Complementar nº. 1/2004, demonstrar o seu total apoio à iniciativa da _____ (denominação da entidade requerente), que tem por interesse executar o Serviço de Radiodifusão Comunitária.

Afirmo ainda que a minha residência se situa na área pretendida para a prestação do Serviço.

_____, ____ de _____ de 200__.
(local e data)

_____
assinatura da pessoa que manifesta o seu apoio

SERVIÇO PÚBLICO
Ministério das Comunicações
CONFERE COM O ORIGINAL
20 FEV 2013

ANEXO 5 - MODELO DE MANIFESTAÇÕES EM APOIO

MANIFESTAÇÃO DE APOIO INDIVIDUAL

Claudia Santos Pereira (nome da pessoa que está manifestando apoio), portador da carteira de identidade nº 2.060.558, residente na Antonio Favero 217, na cidade de Nazaré do Piauí, Estado de Piauí, CEP 64825-000, pessoa física, vem, nos termos de que trata o subitem 7.2.4 da Norma Complementar nº 1/2004, demonstrar o seu total apoio à iniciativa da Associação de Moradores do Bairro Picarra Nova (denominação da entidade requerente), que tem por interesse executar o Serviço de Radiodifusão Comunitária.

Afirmo ainda que a minha residência se situa na área pretendida para a prestação do Serviço.

Nazaré do Piauí, 30 de Junho de 2008
(local e data)

Claudia Santos Pereira
assinatura da pessoa que manifesta o seu apoio

SERVIÇO PÚBLICO
Ministério das Comunicações
CONFERE COM O ORIGINAL
20 FEV 2013

ANEXO 5 - MODELO DE MANIFESTAÇÕES EM APOIO

MANIFESTAÇÃO DE APOIO INDIVIDUAL

_____(nome da pessoa que está manifestando apoio), portador da carteira de identidade nº_____, residente na _____, na cidade de _____, Estado de _____, CEP _____-_____, pessoa física, vem, nos termos de que trata o subitem 7.2.4 da Norma Complementar nº 1/2004, demonstrar o seu total apoio à iniciativa da _____ (denominação da entidade requerente), que tem por interesse executar o Serviço de Radiodifusão Comunitária.

Afirmo ainda que a minha residência se situa na área pretendida para a prestação do Serviço.

_____, ____ de _____ de 200__.
(local e data)

_____
assinatura da pessoa que manifesta o seu apoio

SERVIÇO PÚBLICO
Ministério das Comu...
CONFERE COM O ORIGINAL
20 FEV 2013

ANEXO 5 - MODELO DE MANIFESTAÇÕES EM APOIO

MANIFESTAÇÃO DE APOIO INDIVIDUAL

Nelson A. [illegible] (nome da pessoa que está manifestando apoio), portador da carteira de identidade nº 1.510-120, residente na [illegible], na cidade de [illegible], Estado de [illegible], CEP [illegible], pessoa física, vem, nos termos de que trata o subitem 7.2.4 da Norma Complementar nº 1/2004, demonstrar o seu total apoio à iniciativa da ASSOCIAÇÃO DE MORADORES DO BAIRRO PICARRA NOVA (denominação da entidade requerente), que tem por interesse executar o Serviço de Radiodifusão Comunitária.

Afirmo ainda que a minha residência se situa na área pretendida para a prestação do Serviço.

Nazaré do Piauí, 30 de Julho de 2008.
(local e data)

[illegible]
assinatura da pessoa que manifesta o seu apoio

SERVIÇO PÚBLICO
Ministério das Comu...
CONFERE COM O ORIGINAL
20 FEV 2013

ANEXO 5 - MODELO DE MANIFESTAÇÕES EM APOIO

MANIFESTAÇÃO DE APOIO INDIVIDUAL

_____(nome da pessoa que está manifestando apoio), portador da carteira de identidade nº_____, residente na _____, na cidade de _____, Estado de _____, CEP _____-_____, pessoa física, vem, nos termos de que trata o subitem 7.2.4 da Norma Complementar nº 1/2004, demonstrar o seu total apoio à iniciativa da _____ (denominação da entidade requerente), que tem por interesse executar o Serviço de Radiodifusão Comunitária.

Afirmo ainda que a minha residência se situa na área pretendida para a prestação do Serviço.

_____, ____ de _____ de 200__.
(local e data)

_____
assinatura da pessoa que manifesta o seu apoio

SERVIÇO PÚBLICO
Ministério das Comu...
CONFERE COM O ORIGINAL
20 FEV 2013

ANEXO 5 - MODELO DE MANIFESTAÇÕES EM APOIO

MANIFESTAÇÃO DE APOIO INDIVIDUAL

Antonio Pereira e Silva (nome da pessoa que está manifestando apoio), portador da carteira de identidade nº 853 632, residente na Rua 19 de Setembro 127, na cidade de Nazaré do Piauí, Estado de Piauí, CEP 64825-000, pessoa física, vem, nos termos de que trata o subitem 7.2.4 da Norma Complementar nº 1/2004, demonstrar o seu total apoio à iniciativa da ASSOCIAÇÃO DE MORADORES DO BAIRRO RIBEIRA NOVA (denominação da entidade requerente), que tem por interesse executar o Serviço de Radiodifusão Comunitária.

Afirmo ainda que a minha residência se situa na área pretendida para a prestação do Serviço.

Nazaré do Piauí, 30 de JULHO de 2008.
(local e data)

Antonio Pereira e Silva
assinatura da pessoa que manifesta o seu apoio

SERVIÇO PÚBLICO
Ministério das Comu...
CONFERE COM O ORIGINAL
20 FEV 2013

ANEXO 5 - MODELO DE MANIFESTAÇÕES EM APOIO

MANIFESTAÇÃO DE APOIO INDIVIDUAL

_____(nome da pessoa que está manifestando apoio), portador da carteira de identidade nº_____, residente na _____, na cidade de _____, Estado de _____, CEP _____, pessoa física, vem, nos termos de que trata o subitem 7.2.4 da Norma Complementar nº 1/2004, demonstrar o seu total apoio à iniciativa da _____ (denominação da entidade requerente), que tem por interesse executar o Serviço de Radiodifusão Comunitária.

Afirmo ainda que a minha residência se situa na área pretendida para a prestação do Serviço.

_____, ____ de _____ de 200__.
(local e data)

_____
assinatura da pessoa que manifesta o seu apoio

SERVIÇO PÚBLICO
Ministério das Comu...
CONFERE COM O ORIGINAL
20 FEV 2013

ANEXO 5 - MODELO DE MANIFESTAÇÕES EM APOIO

MANIFESTAÇÃO DE APOIO INDIVIDUAL

Maria de Fátima Rodrigues de Sousa (nome da pessoa que está manifestando apoio), portador da carteira de identidade nº 197.490, residente na Antônio Faustino S/N, na cidade de Nazaré do Piauí, Estado de Piauí, CEP 64.925-000, pessoa física, vem, nos termos de que trata o subitem 7.2.4 da Norma Complementar nº 1/2004, demonstrar o seu total apoio à iniciativa da ASSOCIAÇÃO DE MORADORES DO BAIRRO ICARA NOVA (denominação da entidade requerente), que tem por interesse executar o Serviço de Radiodifusão Comunitária.

Afirmo ainda que a minha residência se situa na área pretendida para a prestação do Serviço.

NAZARÉ DO PIAUÍ, 30 de JUNHO de 2012.
(local e data)

Maria de Fátima Rodrigues de Sousa
assinatura da pessoa que manifesta o seu apoio

SERVIÇO PÚBLICO
Ministério das Comunicações
CONFERE COM O ORIGINAL
20 FEV 2013

ANEXO 5 - MODELO DE MANIFESTAÇÕES EM APOIO

MANIFESTAÇÃO DE APOIO INDIVIDUAL

Maria Nazaré Reis (nome da pessoa que está manifestando apoio), portador da carteira de identidade nº 562.316, residente na Rua Nsra de Nazaré, na cidade de Nazaré do Piauí, Estado de Piauí, CEP 64825-000, pessoa física, vem, nos termos de que trata o subitem 7.2.4 da Norma Complementar nº 1/2004, demonstrar o seu total apoio à iniciativa da Associação de Moradores do Bairro Picarra Nova (denominação da entidade requerente), que tem por interesse executar o Serviço de Radiodifusão Comunitária.

Afirmo ainda que a minha residência se situa na área pretendida para a prestação do Serviço.

Nazaré do Piauí, 30 de Junho de 2008
(local e data)

Maria Nazaré Reis
assinatura da pessoa que manifesta o seu apoio

SERVIÇO PÚBLICO
Ministério das Comu...
CONFERE COM O ORIGINAL
20 FEV 2013

ANEXO 5 - MODELO DE MANIFESTAÇÕES EM APOIO

MANIFESTAÇÃO DE APOIO INDIVIDUAL

MARIA LEONICE REIS (nome da pessoa que está manifestando apoio), portador da carteira de identidade nº 423 926, residente na RUA NSRA DE NAZARE, na cidade de NAZARE DO PIAUI, Estado de PIAUI, CEP 64825-000, pessoa física, vem, nos termos de que trata o subitem 7.2.4 da Norma Complementar nº 1/2004, demonstrar o seu total apoio à iniciativa da ASSOCIACAO DE MORADORES DO BAIRRO RICARDO NOVA (denominação da entidade requerente), que tem por interesse executar o Serviço de Radiodifusão Comunitária.

Afirmo ainda que a minha residência se situa na área pretendida para a prestação do Serviço.

NAZARÉ DO PIAUÍ, 30 de JUNHO de 2008
(local e data)

Maria Leonice Reis
assinatura da pessoa que manifesta o seu apoio

SERVIÇO PÚBLICO
Ministério das Comu.
CONFERE COM O ORIG.
20 FEV 2013

93

ANEXO 5 - MODELO DE MANIFESTAÇÕES EM APOIO

MANIFESTAÇÃO DE APOIO INDIVIDUAL

Almice Maria Reis (nome da pessoa que está manifestando apoio), portador da carteira de identidade nº 5005205-1, residente na Rua Nsra de Nazaré, na cidade de Nazaré do Piauí, Estado de Piauí, CEP 64825-000, pessoa física, vem, nos termos de que trata o subitem 7.2.4 da Norma Complementar nº 1/2004, demonstrar o seu total apoio à iniciativa da Associação de Moradores do Bairro Ricarda (denominação da entidade requerente), que tem por interesse executar o Serviço de Radiodifusão Comunitária.

Afirmo ainda que a minha residência se situa na área pretendida para a prestação do Serviço.

Nazaré do Piauí, 30 de Junho de 2008.
(local e data)

Almice Maria Reis
assinatura da pessoa que manifesta o seu apoio

SERVIÇO PÚBLICO
Ministério das Comu...
CONFERE COM O ORIGINAL
20 FEV 2013

ANEXO 5 - MODELO DE MANIFESTAÇÕES EM APOIO

MANIFESTAÇÃO DE APOIO INDIVIDUAL

Maria da Conceição Araújo dos Santos (nome da pessoa que está manifestando apoio), portador da carteira de identidade nº 2 416 261, residente na Rua Pedro Francisco 482 na cidade de NAZARÉ DO PIAUÍ, Estado de PIAUÍ, CEP 64825-000, pessoa física, vem, nos termos de que trata o subitem 7.2.4 da Norma Complementar nº 1/2004, demonstrar o seu total apoio à iniciativa da ASSOCIAÇÃO DE MORADORES DO BAIRRO RIACHO NOVA (denominação da entidade requerente), que tem por interesse executar o Serviço de Radiodifusão Comunitária.

Afirmo ainda que a minha residência se situa na área pretendida para a prestação do Serviço.

NAZARÉ DO PIAUÍ, 30 de JULHO de 2012
(local e data)

Maria da Conceição Araújo Santos
assinatura da pessoa que manifesta o seu apoio

SERVIÇO PÚBLICO
Ministério das Comu...
CONFERE COM O ORIGINAL
28 FEV 2013

ANEXO 5 - MODELO DE MANIFESTAÇÕES EM APOIO

MANIFESTAÇÃO DE APOIO INDIVIDUAL

JOSEAN CANISTO DE SOUSA (nome da pessoa que está manifestando apoio), portador da carteira de identidade nº 2.281.114, residente na Rua Pedro Francisco 482, na cidade de NAZARÉ DO PIAUÍ, Estado de PIAUÍ, CEP 64825-000, pessoa física, vem, nos termos de que trata o subitem 7.2.4 da Norma Complementar nº 1/2004, demonstrar o seu total apoio à iniciativa da ASSOCIAÇÃO DE MORADORES DO BAIRRO PICARRA NOVA (denominação da entidade requerente), que tem por interesse executar o Serviço de Radiodifusão Comunitária.

Afirmo ainda que a minha residência se situa na área pretendida para a prestação do Serviço.

NAZARÉ DO PIAUÍ, 30 de JULHO de 2008.
(local e data)

Joseán Canisto de Sousa
assinatura da pessoa que manifesta o seu apoio

SERVIÇO PÚBLICO
Ministério das Comu...
CONFERE COM O ORIGINAL
28 FEV 2013

ANEXO 5 - MODELO DE MANIFESTAÇÕES EM APOIO

MANIFESTAÇÃO DE APOIO INDIVIDUAL

Maria Nazaré de Sousa Pereira (nome da pessoa que está manifestando apoio), portador da carteira de identidade nº 2.497-130, residente na Rua 15 de Novembro, na cidade de Nazaré do Piauí, Estado de Piauí, CEP 64625 000-, pessoa física, vem, nos termos de que trata o subitem 7.2.4 da Norma Complementar nº 1/2004, demonstrar o seu total apoio à iniciativa da ASSOCIAÇÃO DE MORADORES DO BAIRRO RIACHÃO NOVA (denominação da entidade requerente), que tem por interesse executar o Serviço de Radiodifusão Comunitária.

Afirmo ainda que a minha residência se situa na área pretendida para a prestação do Serviço.

Nazaré do Piauí, 30 de JUNHO de 2008.
(local e data)

Mª Nazaré de Sousa Pereira
assinatura da pessoa que manifesta o seu apoio

SERVIÇO PÚBLICO
Ministério das Comu...
CONFERE COM O ORIGINAL
28 FEV 2013

ANEXO 5 - MODELO DE MANIFESTAÇÕES EM APOIO

MANIFESTAÇÃO DE APOIO INDIVIDUAL

_____(nome da pessoa que está manifestando apoio), portador da carteira de identidade nº_____, residente na _____, na cidade de _____, Estado de _____, CEP _____, pessoa física, vem, nos termos de que trata o subitem 7.2.4 da Norma Complementar nº 1/2004, demonstrar o seu total apoio à iniciativa da _____ (denominação da entidade requerente), que tem por interesse executar o Serviço de Radiodifusão Comunitária.

Afirmo ainda que a minha residência se situa na área pretendida para a prestação do Serviço.

_____, ____ de _____ de 200__.
(local e data)

_____
assinatura da pessoa que manifesta o seu apoio

SERVIÇO PÚBLICO
Ministério das Comu...
CONFERE COM O ORIGINAL
20 FEV 2013

ANEXO 5 - MODELO DE MANIFESTAÇÕES EM APOIO

MANIFESTAÇÃO DE APOIO INDIVIDUAL

José Gomes De Sousa (nome da pessoa que está manifestando apoio), portador da carteira de identidade nº 1792 946, residente na Rua 15 De Novembro Nº1, na cidade de Nazaré Do Piauí, Estado de PI, CEP 64825-000, pessoa física, vem, nos termos de que trata o subitem 7.2.4 da Norma Complementar nº 1/2004, demonstrar o seu total apoio à iniciativa da Associação De Moradores Do Bairro Riacho Nova (denominação da entidade requerente), que tem por interesse executar o Serviço de Radiodifusão Comunitária.

Afirmo ainda que a minha residência se situa na área pretendida para a prestação do Serviço.

Nazaré Do Piauí, 30 de Julho de 200 5.
(local e data)

assinatura da pessoa que manifesta o seu apoio

SERVIÇO PÚBLICO
Ministério das Comu...
CONFERE COM O ORIGINAL
20 FEV 2013

ANEXO 5 - MODELO DE MANIFESTAÇÕES EM APOIO

MANIFESTAÇÃO DE APOIO INDIVIDUAL

_____(nome da pessoa que está manifestando apoio), portador da carteira de identidade nº _____, residente na _____, na cidade de _____, Estado de _____, CEP _____, pessoa física, vem, nos termos de que trata o subitem 7.2.4 da Norma Complementar nº 1/2004, demonstrar o seu total apoio à iniciativa da _____ (denominação da entidade requerente), que tem por interesse executar o Serviço de Radiodifusão Comunitária.

Afirmo ainda que a minha residência se situa na área pretendida para a prestação do Serviço.

_____, ____ de _____ de 200__.
(local e data)

_____
assinatura da pessoa que manifesta o seu apoio

SERVIÇO PÚBLICO
Ministério das Comu...
CONFERE COM O ORIG...
20 FEV 2013

ANEXO 5 - MODELO DE MANIFESTAÇÕES EM APOIO

MANIFESTAÇÃO DE APOIO INDIVIDUAL

Eurimara Pessoa dos Santos (nome da pessoa que está manifestando apoio), portador da carteira de identidade nº 0480674, residente na Rua 15 de Novembro, na cidade de Nazaré do Piauí, Estado de PI, CEP 64825-000, pessoa física, vem, nos termos de que trata o subitem 7.2.4 da Norma Complementar nº 1/2004, demonstrar o seu total apoio à iniciativa da Associação de Moradores do Bairro Picarra Nova (denominação da entidade requerente), que tem por interesse executar o Serviço de Radiodifusão Comunitária.

Afirmo ainda que a minha residência se situa na área pretendida para a prestação do Serviço.

Nazaré do Piauí, 30 de Julho de 2012.
(local e data)

Eurimara Pessoa dos Santos
assinatura da pessoa que manifesta o seu apoio

SERVIÇO PÚBLICO
Ministério das Comu...
CONFERE COM O ORIGINAL
20 FEV 2013

ANEXO 5 - MODELO DE MANIFESTAÇÕES EM APOIO

MANIFESTAÇÃO DE APOIO INDIVIDUAL

_____(nome da pessoa que está manifestando apoio), portador da carteira de identidade nº _____, residente na _____, na cidade de _____, Estado de _____, CEP _____, pessoa física, vem, nos termos de que trata o subitem 7.2.4 da Norma Complementar nº 1/2004, demonstrar o seu total apoio à iniciativa da _____ (denominação da entidade requerente), que tem por interesse executar o Serviço de Radiodifusão Comunitária.

Afirmo ainda que a minha residência se situa na área pretendida para a prestação do Serviço.

_____, ____ de _____ de 200__.
(local e data)

_____
assinatura da pessoa que manifesta o seu apoio

SERVIÇO PÚBLICO
Ministério das Comu...
CONFERE COM O ORIGINAL
20 FEV 2013

ANEXO 5 - MODELO DE MANIFESTAÇÕES EM APOIO

MANIFESTAÇÃO DE APOIO INDIVIDUAL

MARIA DE FATIMA FREITAS NASCIMENTO (nome da pessoa que está manifestando apoio), portador da carteira de identidade nº 3466472, residente na RUA ANTONIO FAUSTINO, na cidade de NAZARÉ DO PIAUI, Estado de PIAUI, CEP 64825-000, pessoa física, vem, nos termos de que trata o subitem 7.2.4 da Norma Complementar nº 1/2004, demonstrar o seu total apoio à iniciativa da ASSOCIAÇÃO DE MORADORES DO BAIRRO RICARDO NOVA (denominação da entidade requerente), que tem por interesse executar o Serviço de Radiodifusão Comunitária.

Afirmo ainda que a minha residência se situa na área pretendida para a prestação do Serviço.

NAZARÉ DO PIAUI, 30 de JUNHO de 2008.
(local e data)

Maria de Fatima Freitas

assinatura da pessoa que manifesta o seu apoio

SERVIÇO PÚBLICO
Ministério das Comu...
CONFERE COM O ORIGINAL
20 FEV 2013

ANEXO 5 - MODELO DE MANIFESTAÇÕES EM APOIO

MANIFESTAÇÃO DE APOIO INDIVIDUAL

_____(nome da pessoa que está manifestando apoio), portador da carteira de identidade nº _____, residente na _____, na cidade de _____, Estado de _____, CEP _____-_____, pessoa física, vem, nos termos de que trata o subitem 7.2.4 da Norma Complementar nº 1/2004, demonstrar o seu total apoio à iniciativa da _____ (denominação da entidade requerente), que tem por interesse executar o Serviço de Radiodifusão Comunitária.

Afirmo ainda que a minha residência se situa na área pretendida para a prestação do Serviço.

_____, _____ de _____ de 200__.
(local e data)

_____
assinatura da pessoa que manifesta o seu apoio

SERVIÇO PÚBLICO
Ministério das Comu...
CONFERE COM O ORIGINAL
20 FEV 2013

ANEXO 5 - MODELO DE MANIFESTAÇÕES EM APOIO

MANIFESTAÇÃO DE APOIO INDIVIDUAL

FRANCISCO RICARDO OLIVEIRA RIBEIRO (nome da pessoa que está manifestando apoio), portador da carteira de identidade nº 1.517.925, residente na Sítio Comunidade, na cidade de AMARANTE DO PIAUÍ, Estado de PIAUÍ, CEP 64825-000, pessoa física, vem, nos termos de que trata o subitem 7.2.4 da Norma Complementar nº 1/2004, demonstrar o seu total apoio à iniciativa da ASSOCIAÇÃO DE MORADORES DO BAIRRO RICARDO NOVA (denominação da entidade requerente), que tem por interesse executar o Serviço de Radiodifusão Comunitária.

Afirmo ainda que a minha residência se situa na área pretendida para a prestação do Serviço.

Nazaré do Piauí, 30 de JULHO de 2008.
(local e data)

Francisco Ricardo Oliveira Ribeiro
assinatura da pessoa que manifesta o seu apoio

SERVIÇO PÚBLICO
Ministério das Comu.
CONFERE COM O ORIG.
20 FEV 2013

ANEXO 5 - MODELO DE MANIFESTAÇÕES EM APOIO

MANIFESTAÇÃO DE APOIO INDIVIDUAL

_____(nome da pessoa que está manifestando apoio), portador da carteira de identidade nº _____, residente na _____, na cidade de _____, Estado de _____, CEP _____, pessoa física, vem, nos termos de que trata o subitem 7.2.4 da Norma Complementar nº 1/2004, demonstrar o seu total apoio à iniciativa da _____ (denominação da entidade requerente), que tem por interesse executar o Serviço de Radiodifusão Comunitária.

Afirmo ainda que a minha residência se situa na área pretendida para a prestação do Serviço.

_____, ____ de _____ de 200__.
(local e data)

_____
assinatura da pessoa que manifesta o seu apoio

SERVIÇO PÚBLICO
Ministério das Comu...
CONFERE COM O ORIGINAL
20 FEV 2013

ANEXO 5 - MODELO DE MANIFESTAÇÕES EM APOIO

MANIFESTAÇÃO DE APOIO INDIVIDUAL

Luis Agnaldo da Silva (nome da pessoa que está manifestando apoio), portador da carteira de identidade nº 12199691-4, residente na R. Maria Leonardes, na cidade de Vazare, Estado de Piauí, CEP 64625 000 -, pessoa física, vem, nos termos de que trata o subitem 7.2.4 da Norma Complementar nº 1/2004, demonstrar o seu total apoio à iniciativa da Associação dos Moradores do Bairro Picarra (denominação da entidade requerente), que tem por interesse executar o Serviço de Radiodifusão Comunitária.

Afirmo ainda que a minha residência se situa na área pretendida para a prestação do Serviço.

Vazaré do Piauí, 30 de Julho de 2008.
(local e data)

assinatura da pessoa que manifesta o seu apoio

SERVIÇO PÚBLICO
Ministério das Comunicações
CONFERE COM O ORIGINAL
20 FEV 2013

ANEXO 5 - MODELO DE MANIFESTAÇÕES EM APOIO

MANIFESTAÇÃO DE APOIO INDIVIDUAL

Francisco Marcos da Costa e Silva (nome da pessoa que está manifestando apoio), portador da carteira de identidade nº 692 319 SSP-PE, residente na Rua Cambará, s/ número, na cidade de Moreno de Mata, Estado de Pernambuco, CEP 54.800-000, pessoa física, vem, nos termos de que trata o subitem 7.2.4 da Norma Complementar nº 1/2004, demonstrar o seu total apoio à iniciativa da Associação de Moradores do Bairro Vicente Gloria (denominação da entidade requerente), que tem por interesse executar o Serviço de Radiodifusão Comunitária.

Afirmo ainda que a minha residência se situa na área pretendida para a prestação do Serviço.

Moreno de Mata, 20 de Janeiro de 2013.
(local e data)

Francisco Marcos da Costa e Silva
assinatura da pessoa que manifesta o seu apoio

SERVIÇO PÚBLICO
Ministério das Comunicações
CONFERE COM O ORIGINAL
20 FEV 2013

ANEXO 5 - MODELO DE MANIFESTAÇÕES EM APOIO

MANIFESTAÇÃO DE APOIO INDIVIDUAL

Maria Neuza do Nascimento (nome da pessoa que está manifestando apoio), portador da carteira de identidade nº 4179-4169, residente na Rua Luiz de França, na cidade de Nazaré do Piauí, Estado de PI, CEP 64525-000, pessoa física, vem, nos termos de que trata o subitem 7.2.4 da Norma Complementar nº 1/2004, demonstrar o seu total apoio à iniciativa da Associação de moradores do B. Ficarina (denominação da entidade requerente), que tem por interesse executar o Serviço de Radiodifusão Comunitária.

Afirmo ainda que a minha residência se situa na área pretendida para a prestação do Serviço.

Nazaré do Piauí, 30 de Junho de 2008
(local e data)

Maria Neuza do Nascimento
assinatura da pessoa que manifesta o seu apoio

SERVIÇO PÚBLICO
Ministério das Comu...
CONFERE COM O ORIGINAL
20 FEV 2013

ANEXO 5 - MODELO DE MANIFESTAÇÕES EM APOIO

MANIFESTAÇÃO DE APOIO INDIVIDUAL

Paulo Bonfim _____ (nome da pessoa que está manifestando apoio), portador da carteira de identidade nº 5.605.779 SSP, residente na Av. Nenzinha Rodrigues, na cidade de Alto Alegre, Estado de Piauí, CEP 64.525-000, pessoa física, vem, nos termos de que trata o subitem 7.2.4 da Norma Complementar nº 1/2004, demonstrar o seu total apoio à iniciativa da Associação Comunitária Amigos do Bairro Planalto (denominação da entidade requerente), que tem por interesse executar o Serviço de Radiodifusão Comunitária.

Afirmo ainda que a minha residência se situa na área pretendida para a prestação do Serviço.

Capitão do Poço, 30 de Julho de 2008.
(local e data)

Paulo Bonfim
assinatura da pessoa que manifesta o seu apoio

SERVIÇO PÚBLICO
Ministério das Comunicações
CONFERE COM O ORIGINAL
20 FEV 2013

ANEXO 5 - MODELO DE MANIFESTAÇÕES EM APOIO

MANIFESTAÇÃO DE APOIO INDIVIDUAL

Francisco Divina Ferreira (nome da pessoa que está manifestando apoio), portador da carteira de identidade nº 694.974, residente na 19 de Novembro, na cidade de Nazaré - Piauí, Estado de Piauí, CEP 64598-000, pessoa física, vem, nos termos de que trata o subitem 7.2.4 da Norma Complementar nº 1/2004, demonstrar o seu total apoio à iniciativa da ASSOCIAÇÃO DE MORADORES DO BAIRRO RIBEIRA NOVA (denominação da entidade requerente), que tem por interesse executar o Serviço de Radiodifusão Comunitária.

Afirmo ainda que a minha residência se situa na área pretendida para a prestação do Serviço.

Nazaré do Piauí, 30 de Julho de 2008.
(local e data)

Francisco Divina Ferreira
assinatura da pessoa que manifesta o seu apoio

SERVIÇO PÚBLICO
Ministério das Comu...
CONFERE COM O ORIGINAL
20 FEV 2013

ANEXO 5 - MODELO DE MANIFESTAÇÕES EM APOIO

MANIFESTAÇÃO DE APOIO INDIVIDUAL

_____(nome da pessoa que está manifestando apoio), portador da carteira de identidade nº _____, residente na _____, na cidade de _____, Estado de _____, CEP _____, pessoa física, vem, nos termos de que trata o subitem 7.2.4 da Norma Complementar nº 1/2004, demonstrar o seu total apoio à iniciativa da _____ (denominação da entidade requerente), que tem por interesse executar o Serviço de Radiodifusão Comunitária.

Afirmo ainda que a minha residência se situa na área pretendida para a prestação do Serviço.

_____, ____ de _____ de 200__.
(local e data)

_____
assinatura da pessoa que manifesta o seu apoio

SERVIÇO PÚBLICO
Ministério das Comu...
CONFERE COM O ORIGINAL
20 FEV 2013

ANEXO 5 - MODELO DE MANIFESTAÇÕES EM APOIO

MANIFESTAÇÃO DE APOIO INDIVIDUAL

Olivia Maria de Sousa Santos (nome da pessoa que está manifestando apoio), portador da carteira de identidade nº 397 670, residente na Rua 15 de Novembro, na cidade de Nazaré do Piauí, Estado de PI, CEP 64 825 000, pessoa física, vem, nos termos de que trata o subitem 7.2.4 da Norma Complementar nº 1/2004, demonstrar o seu total apoio à iniciativa da ASSOCIAÇÃO DE MORADORES DO BAIRRO PICARRA NOVA (denominação da entidade requerente), que tem por interesse executar o Serviço de Radiodifusão Comunitária.

Afirmo ainda que a minha residência se situa na área pretendida para a prestação do Serviço.

NAZARÉ DO PIAUÍ, 30 de JULHO de 2008.
(local e data)

Olivia Maria de Sousa Santos
assinatura da pessoa que manifesta o seu apoio

SERVIÇO PÚBLICO
Ministério das Comu...
CONFERE COM O ORIGINAL
20 FEV 2013

ANEXO 5 - MODELO DE MANIFESTAÇÕES EM APOIO

MANIFESTAÇÃO DE APOIO INDIVIDUAL

_____ (nome da pessoa que está manifestando apoio), portador da carteira de identidade nº _____, residente na _____, na cidade de _____, Estado de _____, CEP _____, pessoa física, vem, nos termos de que trata o subitem 7.2.4 da Norma Complementar nº 1/2004, demonstrar o seu total apoio à iniciativa da _____ (denominação da entidade requerente), que tem por interesse executar o Serviço de Radiodifusão Comunitária.

Afirmo ainda que a minha residência se situa na área pretendida para a prestação do Serviço.

_____, _____ de _____ de 200__.
(local e data)

_____
assinatura da pessoa que manifesta o seu apoio

SERVIÇO PÚBLICO
Ministério das Comunicações
CONFERE COM O ORIGINAL
20 FEV 2013

ANEXO 5 - MODELO DE MANIFESTAÇÕES EM APOIO

MANIFESTAÇÃO DE APOIO INDIVIDUAL

Cleriana Silva Vieira (nome da pessoa que está manifestando apoio), portador da carteira de identidade nº 2196752, residente na Rua Rui Barbosa, na cidade de Vazante do Piauí, Estado de PI, CEP 64825-000, pessoa física, vem, nos termos de que trata o subitem 7.2.4 da Norma Complementar nº 1/2004, demonstrar o seu total apoio à iniciativa da ASSOCIAÇÃO DE MORADORES DO BAIRRO RIBEIRA NOVA (denominação da entidade requerente), que tem por interesse executar o Serviço de Radiodifusão Comunitária.

Afirmo ainda que a minha residência se situa na área pretendida para a prestação do Serviço.

Vazante do Piauí, 30 de JULHO de 2008.
(local e data)

Cleriana Silva Vieira
assinatura da pessoa que manifesta o seu apoio

SERVIÇO PÚBLICO
Ministério das Comu...
CONFERE COM O ORIGINAL
20 FEV 2013

ANEXO 5 - MODELO DE MANIFESTAÇÕES EM APOIO

MANIFESTAÇÃO DE APOIO INDIVIDUAL

MARIA NAIRA REIS SOUSA (nome da pessoa que está manifestando apoio), portador da carteira de identidade nº 488.283, residente na Rua 19 de Novembro 466, na cidade de Nazaré do Piauí, Estado de Piauí, CEP 64.825-000, pessoa física, vem, nos termos de que trata o subitem 7.2.4 da Norma Complementar nº 1/2004, demonstrar o seu total apoio à iniciativa da ASSOCIAÇÃO DE MORADORES DO BAIRRO MORADA NOVA (denominação da entidade requerente), que tem por interesse executar o Serviço de Radiodifusão Comunitária.

Afirmo ainda que a minha residência se situa na área pretendida para a prestação do Serviço.

Nazaré do Piauí, 30 de Janeiro de 2013
(local e data)

Maria Naira Reis Sousa
assinatura da pessoa que manifesta o seu apoio

SERVIÇO PÚBLICO
Ministério das Comunicações
CONFERE COM O ORIGINAL
20 FEV 2013

ANEXO 5 - MODELO DE MANIFESTAÇÕES EM APOIO

MANIFESTAÇÃO DE APOIO INDIVIDUAL

ARTHUR BENEDICTO DE REIS FEITOSA (nome da pessoa que está manifestando apoio), portador da carteira de identidade nº 1866864, residente na PÇA DR. SEBASTIÃO MARTINS, na cidade de NAZARÉ DO PIAUÍ, Estado de PIAUÍ, CEP 64-825-000, pessoa física, vem, nos termos de que trata o subitem 7.2.4 da Norma Complementar nº 1/2004, demonstrar o seu total apoio à iniciativa da ASSOCIAÇÃO DE MORADORES DO BAIRRO PEDRA NOVA (denominação da entidade requerente), que tem por interesse executar o Serviço de Radiodifusão Comunitária.

Afirmo ainda que a minha residência se situa na área pretendida para a prestação do Serviço.

NAZARÉ DO PIAUÍ, 30 de JULHO de 2008.
(local e data)

Arthur Benedicto de Reis Feitosa
assinatura da pessoa que manifesta o seu apoio

SERVIÇO PÚBLICO
Ministério das Comu...
CONFERE COM O ORIGINAL
20 FEV 2013

ANEXO 5 - MODELO DE MANIFESTAÇÕES EM APOIO

MANIFESTAÇÃO DE APOIO INDIVIDUAL

Jorge Cunha Macedo (nome da pessoa que está manifestando apoio), portador da carteira de identidade nº 2.062626, residente na R. Pedro Francisco, na cidade de Floriano, Estado de Piauí, CEP 64.815-000, pessoa física, vem, nos termos de que trata o subitem 7.2.4 da Norma Complementar nº 1/2004, demonstrar o seu total apoio à iniciativa da [illegible] (denominação da entidade requerente), que tem por interesse executar o Serviço de Radiodifusão Comunitária.

Afirmo ainda que a minha residência se situa na área pretendida para a prestação do Serviço.

[illegible], 20 de [illegible] de 200[illegible].
(local e data)

Jorge Cunha Macedo
assinatura da pessoa que manifesta o seu apoio

SERVIÇO PÚBLICO
Ministério das Comunicações
CONFERE COM O ORIGINAL
20 FEV 2013

ANEXO 5 - MODELO DE MANIFESTAÇÕES EM APOIO

MANIFESTAÇÃO DE APOIO INDIVIDUAL

Fernando Ricardo Silva Santos (nome da pessoa que está manifestando apoio), portador da carteira de identidade nº 5072828-4, residente na Rua Nossa Senhora de Nazaré, na cidade de Nazaré do Piauí, Estado de PI, CEP 64-825-000, pessoa física, vem, nos termos de que trata o subitem 7.2.4 da Norma Complementar nº 1/2004, demonstrar o seu total apoio à iniciativa da ASSOCIAÇÃO DE MORADORES DO BAIRRO PICARRA NOVA (denominação da entidade requerente), que tem por interesse executar o Serviço de Radiodifusão Comunitária.

Afirmo ainda que a minha residência se situa na área pretendida para a prestação do Serviço.

NAZARÉ DO PIAUÍ, 30 de JULHO de 2008.
(local e data)

Fernando Ricardo Silva Santos
assinatura da pessoa que manifesta o seu apoio

SERVIÇO PÚBLICO
Ministério das Comu
CONFERE COM O ORIG
20 FEV 2013

ANEXO 5 - MODELO DE MANIFESTAÇÕES EM APOIO

MANIFESTAÇÃO DE APOIO INDIVIDUAL

_____(nome da pessoa que está manifestando apoio), portador da carteira de identidade nº _____, residente na _____, na cidade de _____, Estado de _____, CEP _____-_____, pessoa física, vem, nos termos de que trata o subitem 7.2.4 da Norma Complementar nº 1/2004, demonstrar o seu total apoio à iniciativa da _____ (denominação da entidade requerente), que tem por interesse executar o Serviço de Radiodifusão Comunitária.

Afirmo ainda que a minha residência se situa na área pretendida para a prestação do Serviço.

_____, ____ de _____ de 200__.
(local e data)

_____
assinatura da pessoa que manifesta o seu apoio

SERVIÇO PÚBLICO
Ministério das Comu...
CONFERE COM O ORIGINAL
20 FEV 2013

ANEXO 5 - MODELO DE MANIFESTAÇÕES EM APOIO

MANIFESTAÇÃO DE APOIO INDIVIDUAL

Eu [redacted] (nome da pessoa que está manifestando apoio), portador da carteira de identidade nº [redacted], residente na [redacted], na cidade de [redacted], Estado de [redacted], CEP [redacted], pessoa física, vem, nos termos de que trata o subitem 7.2.4 da Norma Complementar nº 1/2004, demonstrar o seu total apoio à iniciativa da ASSOCIAÇÃO DE MORADORES DO BAIRRO PICARRA NOVA (denominação da entidade requerente), que tem por interesse executar o Serviço de Radiodifusão Comunitária.

Afirmo ainda que a minha residência se situa na área pretendida para a prestação do Serviço.

Nazaré do Piauí, 30 de Julho de 2012.
(local e data)

[redacted]
assinatura da pessoa que manifesta o seu apoio

SERVIÇO PÚBLICO FEDERAL
Ministério das Comunicações
CONFERE COM O ORIGINAL
20 FEV 2013

ANEXO 5 - MODELO DE MANIFESTAÇÕES EM APOIO

MANIFESTAÇÃO DE APOIO INDIVIDUAL

_____(nome da pessoa que está manifestando apoio), portador da carteira de identidade nº _____, residente na _____, na cidade de _____, Estado de _____, CEP _____, pessoa física, vem, nos termos de que trata o subitem 7.2.4 da Norma Complementar nº 1/2004, demonstrar o seu total apoio à iniciativa da _____ (denominação da entidade requerente), que tem por interesse executar o Serviço de Radiodifusão Comunitária.

Afirmo ainda que a minha residência se situa na área pretendida para a prestação do Serviço.

_____, ____ de _____ de 200__.
(local e data)

_____
assinatura da pessoa que manifesta o seu apoio

SERVIÇO PÚBLICO
Ministério das Comu...
CONFERE COM O ORIGINAL
20 FEV 2013

ANEXO 5 - MODELO DE MANIFESTAÇÕES EM APOIO

MANIFESTAÇÃO DE APOIO INDIVIDUAL

PAULO EDUARDO DA SILVA OLIVEIRA (nome da pessoa que está manifestando apoio), portador da carteira de identidade nº 20.728.051-SSP-SP residente na AV. JOAQUIM RAMOS, S/N - BR, na cidade de NAZARÉ DO PIAUÍ, Estado de PI, CEP 64.825-000, pessoa física, vem, nos termos de que trata o subitem 7.2.4 da Norma Complementar nº 1/2004, demonstrar o seu total apoio à iniciativa da ASSOCIAÇÃO DE MORADORES DO BAIRRO PICAREA NOVA (denominação da entidade requerente), que tem por interesse executar o Serviço de Radiodifusão Comunitária.

Afirmo ainda que a minha residência se situa na área pretendida para a prestação do Serviço.

NAZARÉ DO PIAUÍ, 30 de JUNHO de 2008
(local e data)

Paulo Eduardo da Silva Oliveira
assinatura da pessoa que manifesta o seu apoio

SERVIÇO PÚBLICO
Ministério das Com...
CONFERE COM O ORIGINAL
20 FEV 2013

ANEXO 5 - MODELO DE MANIFESTAÇÕES EM APOIO

MANIFESTAÇÃO DE APOIO INDIVIDUAL

_____(nome da pessoa que está manifestando apoio), portador da carteira de identidade nº_____, residente na _____, na cidade de _____, Estado de _____, CEP _____-_____, pessoa física, vem, nos termos de que trata o subitem 7.2.4 da Norma Complementar nº 1/2004, demonstrar o seu total apoio à iniciativa da _____ (denominação da entidade requerente), que tem por interesse executar o Serviço de Radiodifusão Comunitária.

Afirmo ainda que a minha residência se situa na área pretendida para a prestação do Serviço.

_____, ____ de _____ de 200__.
(local e data)

_____
assinatura da pessoa que manifesta o seu apoio

SERVIÇO PÚBLICO
Ministério das Comu...
CONFERE COM O ORIGINAL
20 FEV 2013

ANEXO 5 - MODELO DE MANIFESTAÇÕES EM APOIO

MANIFESTAÇÃO DE APOIO INDIVIDUAL

Telma Araújo Silva (nome da pessoa que está manifestando apoio), portador da carteira de identidade nº 2.024.730, residente na Av. Andrelina, na cidade de Nazaré do Piauí, Estado de Piauí, CEP 64825-000, pessoa física, vem, nos termos de que trata o subitem 7.2.4 da Norma Complementar nº 1/2004, demonstrar o seu total apoio à iniciativa da ASSOCIAÇÃO DE MORADORES DO BAIRRO PICARRA NOVA (denominação da entidade requerente), que tem por interesse executar o Serviço de Radiodifusão Comunitária.

Afirmo ainda que a minha residência se situa na área pretendida para a prestação do Serviço.

NAZARÉ DO PIAUÍ, 30 de JULHO de 2013.
(local e data)

Telma Araújo Silva
assinatura da pessoa que manifesta o seu apoio

SERVIÇO PÚBLICO
Ministério das Comu...
CONFERE COM O ORIGINAL
20 FEV 2013

ANEXO 06 - MODELO DE MANIFESTAÇÕES EM APOIO

MANIFESTAÇÃO DE APOIO COLETIVA (abaixo-assinado)

Nós, abaixo-assinados, nos termos de que trata o subitem 7.2.4 da Norma Complementar nº 1/2004, demonstramos o nosso total apoio à iniciativa da ASSOCIAÇÃO DE MORADORES DO B. ITACOLA NOVA (denominação da entidade requerente), que tem por interesse executar o Serviço de Radiodifusão Comunitária.

Afirmamos ainda que os endereços, abaixo indicados estão situados na área pretendida para a prestação do Serviço.

Nº	NOME LEGÍVEL	IDENTIDADE	ENDEREÇO /CEP	ASSINATURA
421	Francisca de Sousa G.	2.291.124	Travessa Joaquim Ramos	
422	José [illegible]	2.755.536	Sipaúba	
423	Maria Lúcia Santos	2.919.767	Sipaúba	
424	Antonio José Silva Santos	2.941.250	Sipaúba	
425	Helena Pereira dos Santos	1.027.645	Sipaúba	
426	Francisco Ferreira da Silva	956.271	Sipaúba	
427	Maria de Jesus Lobo	2.277.577	Sipaúba	
428	Maria Aparecida de Oliveira Souza	2.942.120	Sipaúba	
429	Mª Waldemar T. Medeiros	906.263	Sipaúba	
430	Antonio Marcolino Reis	[illegible]	Sipaúba	
431	Maria da Conceição [illegible]	1.292.052	Sipaúba	
432	[illegible]	[illegible]	Sipaúba	
433	[illegible]	[illegible]	Sipaúba	
434	[illegible]	[illegible]	Sipaúba	
435	Samara Oliveira Reis	2.926.535	Rua Joaquim Ramos	
436	[illegible]	[illegible]	Rua Joaquim Ramos	
437	[illegible]	5045NW98	Rua 07 de Setembro Nº 205	
438	Marcelino Vieira da Silva	1.532.614	Rua 1º de maio nº 27	
439				
440				

SERVIÇO PÚBLICO
Ministério das Comunicações
CONFERE COM O ORIGINAL
27 FEV 2013

ANEXO 06 - MODELO DE MANIFESTAÇÕES EM APOIO

MANIFESTAÇÃO DE APOIO COLETIVA (abaixo-assinado)

Nós, abaixo-assinados, nos termos de que trata o subitem 7.2.4 da Norma Complementar nº 1/2004, demonstramos o nosso total apoio à iniciativa da ASSOCIAÇÃO DE MORADORES DO B. PICARRA NOVA (denominação da entidade requerente), que tem por interesse executar o Serviço de Radiodifusão Comunitária.

Afirmamos ainda que os endereços, abaixo indicados estão situados na área pretendida para a prestação do Serviço.

Nº	NOME LEGÍVEL	IDENTIDADE	ENDEREÇO /CEP	ASSINATURA
381	Raimunda Pereira Lima	647.182	Assentamento Oriente	
382	Maria Do Rosário da [illegible]	[illegible]	Assentamento Oriente	
383	Madalena do N. de Sá	2.496.772	Assentamento Oriente	
384	Maria José de Sousa Cardoso	2.793.298	Assentamento Oriente	
385	Adão Rebouças Batista	26.434.043	Assentamento oriente	
386	Rosimar da Conceição Sousa	2.385.771	Assentamento oriente	
387	Constancia maria da Conceição	28 778.793	Assentamento oriente	
388	Maria Raimunda da Silva Sousa	2.380.829	Assentamento oriente	
389	Maria das Dores [illegible] Reis	1.503.607	Assentamento Oriente	
390	Inacio Nonato do Amor Divino Reis	1.474.299	Assentamento oriente	
391	Edeide Marques de Almeida	1.497.789	Assentamento oriente	
392	Ana Maria de Sousa	864.733	Assentamento Oriente	
393	Raimundo dos Santos Lima	3.190.920	Assentamento Oriente	
394	Carla Pereira Lima	683.759	Assentamento Oriente	
395	Nazaria Benedita de Sousa	[illegible]	Assentamento oriente	
396	Maurícia Neves da Silva	1.162.323	Assentamento Oriente	
397	Marister Pereira Lima	1.092.210	Assentamento oriente	
398	João Alves Evangelista	665.898	Assentamento oriente	
399	Aldeir Barbosa de Oliveira	2/45.403	Assentamento Oriente	
400	Maria Neuza Pereira Freitas	945 197	Assentamento oriente	

SERVIÇO PÚBLICO FEDERAL MINISTÉRIO DAS COMUNICAÇÕES ANATEL 20 FEV 2013 CONFERE COM O ORIGINAL

ANEXO 06 - MODELO DE MANIFESTAÇÕES EM APOIO

MANIFESTAÇÃO DE APOIO COLETIVA (abaixo-assinado)

Nós, abaixo-assinados, nos termos de que trata o subitem 7.2.4 da Norma Complementar nº 1/2004, demonstramos o nosso total apoio à iniciativa da ASSOCIAÇÃO DE MORADORES DOS B. PEDRA NOVA (denominação da entidade requerente), que tem por interesse executar o Serviço de Radiodifusão Comunitária.

Afirmamos ainda que os endereços, abaixo indicados estão situados na área pretendida para a prestação do Serviço.

Nº	NOME LEGÍVEL	IDENTIDADE	ENDEREÇO /CEP	ASSINATURA
221	FRANCISCO FERREIRA DE CARVALHO	3.781.113	TRAVESSA JOAQUIM NETO SIPEUBA	FRANCISCO
222	JOÃO DE DEUS MARTINS DE SOUSA	2.488.639	OEIRAS	JOÃO DE DEUS
223	Neusa Batista de Sousa	3.490.560	Morada	Neusa
224	Edinalda Alves da Silva	3.386.131	Agência	Edinalda
225	Celia Maria da Silva	3.133.759	Chiliva	Celia
226	Alexandre Nogueira Borges	28.052.018-7	Centro	
227	Luiz José do Nascimento	346 420	PRESIDENTE DUTRA	Luiz
228	Francisco Nunes Marinho	3.016.806	Maranhense	Francisco
229	Francisco de Assis Brito	3.490.16	Bº Joaquim Neves	Francisco
230	Raimundo Nonato Ferreira	908.208	Vereador	Raimundo
231	Francisco de Sousa Mendes	3.173.560	Rua 10 pdr. Antonio Moreira	Francisco
232				
233				
234		3.324	Rua José de Nascimento	
235		710.772	Rua 10 de Novembro	
236		1.6.237	3 moradores	
237				
238		3.101.747-12	Rua 10 de Novembro 371	
239		3.121.555	Rua Joaquim Gomes S/N	
240		2957	Rua Antonio Ferreira 185 Centro	

SERVIÇO PÚBLICO
Ministério das Comunicações
CONFERE COM O ORIGINAL
20 DEZ 2013

ANEXO 06 - MODELO DE MANIFESTAÇÕES EM APOIO

MANIFESTAÇÃO DE APOIO COLETIVA (abaixo-assinado)

Nós, abaixo-assinados, nos termos de que trata o subitem 7.2.4 da Norma Complementar nº 1/2004, demonstramos o nosso total apoio à iniciativa da ASSOCIAÇÃO DE MORADORES DO P. PEDRA NOVA (denominação da entidade requerente), que tem por interesse executar o Serviço de Radiodifusão Comunitária.

Afirmamos ainda que os endereços, abaixo indicados estão situados na área pretendida para a prestação do Serviço.

Nº	NOME LEGÍVEL	IDENTIDADE	ENDEREÇO /CEP	ASSINATURA
61	Francisco Silas de Miranda Reis	1.842.981	Pedro Francisco 245 64825000	
62	Maria das Graças Ferreira	1.494.460	Pedro Francisco 245 64825000	
63	Francisco Regina dos Santos	3.175.84	Av. Venâncio 2 - não sei	
64	Mª Naparé Vª de Araújo	1781072	R-19 de Novembro - 398	
65	Francisca Adriana de Sousa	2.233.616 PI	R- Mª LIMA VERDE - 196	
66	maria nazaredes	1915502	Travessa Duque de Caxias	
67	CARLOS ROBERTO DA SILVA	1.220.142	TRAVESSA DUQUE DE CAXIAS	
68	Edinson Leite Silva	3.088.274	Praça 21 de Dezembro	
69	Maria do Socorro Silva Sousa	1.029.921	Praça 21 de Dezembro	
70	Maria de Jesus Rodrigues Gonçalves	2.496.726	Praça 21 de Dezembro	
71	Emília Rodrigues Gonçalves	1.587.537	Praça 21 de Dezembro	
72	Delmira Lemos de Miranda	1.007.187	Rua 1º de maio - 68 - Matriz	
73	Suely Alves de Oliveira	930.247	Rua Aurélio Alves Verde 903	
74	Francisco de Assis Sousa	250-801	centro	
75	Maria da Cruz Carvalho		R- Pedro Francisco, 162	
76	Francineta Reis Correia		R- Rui Barbosa S/N	
77	Luzilene da Silva Nascimento	2.249.406	Dep. 21 de dezembro 923	
78	Rafael Maria Reis Carvalho	2.138.725	Rua Antonio Faustino	
79	Milene Pereira de Miranda			
80	Rosalia Ferreira Cardoso	2.239-787	Rua 1º de maio, S/N	

MINISTÉRIO DAS COMUNICAÇÕES
CONFERE COM O ORIGINAL
SERVIÇO DE RADIODIFUSÃO

ANEXO 06 - MODELO DE MANIFESTAÇÕES EM APOIO

MANIFESTAÇÃO DE APOIO COLETIVA (abaixo-assinado)

Nós, abaixo-assinados, nos termos de que trata o subitem 7.2.4 da Norma Complementar nº 1/2004, demonstramos o nosso total apoio à iniciativa da ASSOCIAÇÃO DE MORADORES DOS PCABRA NOVA (denominação da entidade requerente), que tem por interesse executar o Serviço de Radiodifusão Comunitária.

Afirmamos ainda que os endereços, abaixo indicados estão situados na área pretendida para a prestação do Serviço.

Nº	NOME LEGÍVEL	IDENTIDADE	ENDEREÇO /CEP	ASSINATURA
101	x Tarcisio Luiz Soman Rodrigues	2.826.620	Melhoramos	
102	MARIA DE JESUS SANTOS	634.029	R: NOSSA SENHORA DE NAZARÉ	Maria Santos
103	Antonio Freitas da Silva	658.175	R: Nossa Senhora de Nazaré	x Antonio
104	Maria do Socorro Araujo	2.937.821	Rua [illegible]	
105	Ana Lucia Miranda	2.582.859	Centro	
106	Antonio Leite Silva Filho	20.664.065	Centro	
107	ANTONIO REIS DE SOUSA FILHO	2.254.015	Rua Deodoro da Fonseca N.º 928	ANTONIO REIS
108	Maria Lucia Valencio	529530	Rua 19 de Novembro Nº 166	
109	Rita Maria de Sousa	1.017.304	Rua 19 de Novembro	
110	Rejane Maria de Sousa	2.416.277	Rua 19 de Novembro	
111	Josiane da Silva Dias	4235254	RUA PEDRO FRANCISCO	
112	Domingos Mendes	1.400.186	Rua 19 de Novembro	
113	Joseilene Marques Pires	2.138.810	R-19 de Novembro - 211	
114	Geneilto Sousa Santos	57.035	R-19 de Novembro - 211	
115	Maria do Socorro Vale	53.880	R-19 de Novembro - 211	
116	Maria Fabricia Ferreira	385416	Praça 21 de Dezembro	
117	João Araújo da Silva	2.918.076	R 19 de Novembro n.89	
118	Raimunda [illegible]	2.941.555	Rua Barbosa 258	
119	Lucas dos Santos A. Ferreira	2.680.671	Av. Vereador Renato	
120	VALCILIO ALVES RIBEIRO	2.381.095	RUA 1º DE MAIO -55	

ANEXO 06 - MODELO DE MANIFESTAÇÕES EM APOIO

MANIFESTAÇÃO DE APOIO COLETIVA (abaixo-assinado)

Nós, abaixo-assinados, nos termos de que trata o subitem 7.2.4 da Norma Complementar nº 1/2004, demonstramos o nosso total apoio à iniciativa da ASSOCIAÇÃO DE MORADORES DO B. FIGUEIRA NOVA (denominação da entidade requerente), que tem por interesse executar o Serviço de Radiodifusão Comunitária.

Afirmamos ainda que os endereços, abaixo indicados estão situados na área pretendida para a prestação do Serviço.

Nº	NOME LEGÍVEL	IDENTIDADE	ENDEREÇO /CEP		ASSINATURA
321	Laudiane Mendes Reis	MG-2177.763	Boi-morto	64 825.000	
322	Raimunda Mendes Reis	2.209.383	Boi - morto	64/825.000	
323	Adevan Mendes Reis	2.175.485	Boi - Morto	64 825-000	
324	José Oliveira Reis	703.937	Boi - morto	64-825.000	José
325	Raoi Mendes Reis	38.454.191-3	Boi - morto	64-825-000	
326	Celdimar Mendes Reis	1.568.853	Boi - morto	64.825.000	
327	Raimundo Mendes Reis	1.271.104	Boi - Morto	64 825-000	
328	Mauriane Mendes Reis	2.218.814	Boi - morto	64 825-000	
329	Jose Cicero da Silva	1.655.093	Boi - morto	64 825.000	
330	Raimunda Mendes Reis	2.935.382	Boi - morto	64 825-000	
331	Raimunda Vieira dos Santos	28.019.138	Boi - morto	64 825-000	
332	Raimundo Nonato Pereira Franco	1.490.569	Boi - morto	64.825.000	
333	Célia Mª da Silva Oliveira Franco	2.042.035	Boi - morto	64.825-000	
334	José Denilson Oliveira Franco	87.313	Boi - morto	64. 825. 000	
335	LUIZ DOS REIS MENDES SILVA	2.135.529	SUSSUAPARA	64. 825. 000	
336	AURIETE VIEIRA DE MIRANDA	2.184.632	SUSSUAPARA	64. 825. 000	
337	AURIETE VIEIRA DE MIRANDA	2.745.921	SUSSUAPARA	64.825-000	
338	MARIA NAZARÉ VIEIRA DE MIRANDA	1.075.536	SUSSUAPARA	64-825-000	
339	JOÃO EVANGELISTA MIRANDA	745.676	SUSSUAPARA	64.825-000	
340	IVANILDE DE S. SILVA	864-718	SUSSUAPARA	64.825-000	

RECEBIDO Ministério das Comunicações CONFERE COM O ORIGINAL 01 FEV 2013

ANEXO 06 - MODELO DE MANIFESTAÇÕES EM APOIO

MANIFESTAÇÃO DE APOIO COLETIVA (abaixo-assinado)

Nós, abaixo-assinados, nos termos de que trata o subitem 7.2.4 da Norma Complementar nº 1/2004, demonstramos o nosso total apoio à iniciativa da ASSOCIAÇÃO DE MORADORES DO B. PICADA NOVA (denominação da entidade requerente), que tem por interesse executar o Serviço de Radiodifusão Comunitária.

Afirmamos ainda que os endereços, abaixo indicados estão situados na área pretendida para a prestação do Serviço.

Nº	NOME LEGÍVEL	IDENTIDADE	ENDEREÇO /CEP	ASSINATURA
341	ALVINO PEREIRA DA SILVA	2.077.706	Loc. SUSSUAPARA CEP. 64.825-000	
342	ADENILSON PEREIRA DA SILVA	TITULO	LOC. SUSSUAPARA CEP. 64.825-00	
343	AURISMAR PEREIRA DA SILVA	CB27514600-5	Loc. SUSSUAPARA CEP. 64.825-00	
344	ARLENILDE PEREIRA DA SILVA	2.755.311	LOC SUSSUAPARA CEP. 64.825-00	
345	IVANILDE MENDES DE S. BONFIM	1.951.155	Loc. SUSSUAPARA CEP. 64.825-00	
346	REGINALDO ALVES BONFIM	2.012.935	Loc. SUSSUAPARA CEP 2.002.934	
347	ANA MARIA DE PE BORGES DE SOUSA	1.491.286	Loc. SUSSUAPARA CEP 64.825-00	
348	Maria Orquia Oliveira Silva	515.234	Loc. Boi - Morto CEP 64.825-00	
349	Josenildo Vieira Reis	1.624.360	Loc. Boi - Morto CEP 64.825-00	
350	Maria do Socorro de Sousa	1.624.416	LOC. Boi - Morto CEP 64.825-00	
351	LETICIA VIEIRA SANTOS	3.125.545	Loc. SUSSUAPARA CEP 64.825-00	
352	MARIA DE JESUS DA SILVA	[illegible]	Loc. SUSSUAPARA CEP 64.825-00	
353	ISABEL CRISTINA P. DE MOURA	1.873.075	Loc. SUSSUAPARA CEP 64.825-00	
354	GARCIA P. DE MOURA	1.625-561	Loc. MALICIA CEP 64.825-00	
355	DOMINGOS MARQUES DE SOUSA	1.270.198	LOC. SUSSUAPARA CEP 64.825-00	
356	Maria Orquia Miranda Sou	2782.076	Loc. SUSSUAPARA CEP. 64.825-00	
357	DANIEL MENDES DOS SANTOS	2.000.905	LOC. SUSSUAPARA CEP. 64.825-00	
358	GERMANO PEREIRA DA SILVA	1.781.095	Loc. MALICIA CEP. 64.825-00	
359	IRANSMAR DE SOUSA SANTOS	3.120.814	Loc. MALICIA CEP 64.825-00	
360	VALMIR RAMOS DA SILVA	755.576	LOC. BOI-MORTO CEP. 64.825-00	

SERVIÇO: UERJ/CC
Ministério das Comu.
CONFERE COM O ORIGINAL
20 FEV 2013

ANEXO 06 - MODELO DE MANIFESTAÇÕES EM APOIO

MANIFESTAÇÃO DE APOIO COLETIVA (abaixo-assinado)

Nós, abaixo-assinados, nos termos de que trata o subitem 7.2.4 da Norma Complementar nº 1/2004, demonstramos o nosso total apoio à iniciativa da Associação de Moradores do B. Picarra Nova (denominação da entidade requerente), que tem por interesse executar o Serviço de Radiodifusão Comunitária.

Afirmamos ainda que os endereços, abaixo indicados estão situados na área pretendida para a prestação do Serviço.

Nº	NOME LEGÍVEL	IDENTIDADE	ENDEREÇO /CEP	ASSINATURA
81	Maria da Conceição Abreu Costa	3.13.663	Av. Moranguinho nº 170	
82	Raimunda Madalena Carvalho	1.898.825	Zumbi dos Palmares	
83	Adriana Pereira da Silva	2.446.768	Av. Joaquim Ramos 64825-000	
84	Maria Conceição da Conceição Gomes	5.008257.4	Av. Joaquim Ramos 64825.000	
85	Maria Nazaré Gomes Silva	1101898	Av. Joaquim Ramos 64825.000	
86	[illegible]	[illegible]	[illegible]	
87	Elite Pereira Soares	2348.420	Av. Joaquim Ramos 64825.000	
88	Luciene Pereira Ramos	2586.777	Av. Joaquim Ramos 764 64825.000	
89	Maria Deliania da Silva	3.[illegible]	Av. Joaquim Ramos 64825.000	
90	Antonia Conceição da Silva	3.903.342	Av. Joaquim Ramos	
91	Evangelista Raimunda Silva	2.148.432	Av. Joaquim Ramos 64825.000	
92	Maria Raimunda Rodrigues	2.451.749	Av. Joaquim Ramos 64825.000	
93	Veraluce Gomes Pereira	3.083.566	Av. Joaquim Ramos 64825.000	
94	Edson Evangelista Barbosa	315.370	Av. Joaquim Ramos 64825.000	
95	Francisca Cristina [illegible]	2.173.619	Av. Joaquim Ramos 64825.000	
96	Francicleia Brito	1.933.799	Av. Joaquim Ramos 64825.000	
97	Paulo Roberto [illegible]	3.173.571	Av. Joaquim Ramos 64825.000	
98	Francisco Brito	2.284.931	Av. Joaquim Ramos 64825.000	
99	Raimunda Maria F. dos Santos	1991.383	Rua 19 de Novembro	
100	Francisco R. Frare	1707.357	Rua 19 de Novembro.	

FEV 2013

ANEXO 06 - MODELO DE MANIFESTAÇÕES EM APOIO

MANIFESTAÇÃO DE APOIO COLETIVA (abaixo-assinado)

Nós, abaixo-assinados, nos termos de que trata o subitem 7.2.4 da Norma Complementar nº 1/2004, demonstramos o nosso total apoio à iniciativa da ASSOCIAÇÃO DE MORADORES DO B. PICARRA NOVA (denominação da entidade requerente), que tem por interesse executar o Serviço de Radiodifusão Comunitária.

Afirmamos ainda que os endereços, abaixo indicados estão situados na área pretendida para a prestação do Serviço.

Nº	NOME LEGÍVEL	IDENTIDADE	ENDEREÇO /CEP	ASSINATURA
201	Reucilene Vieira Patrocinio	2.957.120	Rua Rui Barbosa - 139	
202	Simone Reis de Sousa	1.393.468	Av. Joaquim neto 381	
203	Odinea Ferreira de Andrade	1.313.389	Cumuruxatiba Prado (BA)	
204	Anderson Carvalho Cunha	2149083	Rua 19 de Novembro 330	
205	Gilsoneide BORGES VIANA	1738.605	Rua Antonio Faustino 166	
206	Francisco Xavier P. Borges	1244181	Av. Joaquim Ramos	
207	Luiz Carlos Borges de Oliveira	1.738.459	RUA 7 DE SETEMBRO.	
208	Francisca Ferreira de Sousa	1.287673	Rua 1º de maio c/s/n	
209	Aline da Silva	1.710.127-6	Av. Joaquim neto Itapebas	
210	Mª Aparecida Ferreira Lopes	31.719.381	Av. Joaquim neto - Itapebas	
211	Raquel Lilia da Silva Borges	1.349.355	Rua Nova	
212	Francisco marcio G. Patrocinio	2.968.570	Rua 19 de novembro S/N	
213	Ana Paula da Silva Santos	MG 11089.0	localidade mercês	
214	Franklin caroline pires	30 559	Cumuruxatiba	
215	David Andy Dias dos Santos	1446.656	Rua 7 de Setembro	
216	Flavio de Sa Viana	102.929.94	Av. Vereador Joaquim neto 243	
217	Ana Rafaela Carvalho	23JJ941	Av Joaquim Ramos	
218	Ricardo Fernandes Martins	1781.138	Av. Joaquim Ramos	
219	Maria Cristina mendes Barros	2979348-9	Av: Joaquim Ramos 1558	
220	Luzimar Oliveira	1.014.721	Sete Pedro	

SERVIÇO PÚBLICO FEDERAL Ministério das Comunicações CONFERE COM O ORIGINAL 27 FEV 2013

DRAC - 02 M. das Comunicações Fls 133

16

ANEXO 06 - MODELO DE MANIFESTAÇÕES EM APOIO

MANIFESTAÇÃO DE APOIO COLETIVA (abaixo-assinado)

Nós, abaixo-assinados, nos termos de que trata o subitem 7.2.4 da Norma Complementar nº 1/2004, demonstramos o nosso total apoio à iniciativa da ASSOCIAÇÃO DE MORADORES DOS PEREIRAS NOVA (denominação da entidade requerente), que tem por interesse executar o Serviço de Radiodifusão Comunitária.

Afirmamos ainda que os endereços, abaixo indicados estão situados na área pretendida para a prestação do Serviço.

Nº	NOME LEGÍVEL	IDENTIDADE	ENDEREÇO /CEP	ASSINATURA
301	Valdeisa Oliveira da Silva	1289892	Loc. Boi-Morto CEP 64825-000	Valdeisa O. da S.
302	Isabel maria O da Silva	476.237	Loc. Boi - Morto CEP 64825-000	Isabel M.O. da Silva
303	Francilina Mateus Pereira	1.070.902	Loc. Boi-Morto CEP 64825-000	Francilina M.
304	Maria José Oliveira Reis	2.146.402	Loc. Boi-Morto CEP 64825-000	Maria José O. Reis
305	Raymundo Rodrigues de Sousa	5.961.866	Loc. Boi-Morto CEP 64825-000	Raimundo R. S.
306	Valdirene Rodrigues da Costa	1.[illegible].394	Loc. Boi-Morto CEP 64825-000	Valdirene R.
307	Maria Meire da Silva Lima	1.726.762	Loc. Boi-Morto CEP 64825-000	[illegible]
308	Almira Oliveira da Silva	1.073.725	Loc. Boi-morto CEP 64825-000	Almira O. S.
309	Aurora Oliveira da Silva	1.490.562	Loc. Boi-morto CEP 64825-000	Aurora O. da Silva
310	Aurelly Pereira da Silva Oliveira	2.312.088	Loc. Boi-morto CEP 64825-000	[illegible]
311	Ivanilde Borges Nunes	2.149.977	Loc. Sussuapara CEP 64825-000	Ivanilde B.
312	Risomar Pereira da Silva	1.637.280	Loc. Sussuapara CEP 64825.000	Risomar Pereira da Silva
313	Maria Lucilene da Silva	1738-510	Loc. Sussuapara CEP 64825.000	Maria Lucilene
314	Geralina Lopes da Silva	[illegible]	Loc. Sussuapara CEP 64.825-000	[illegible]
315	Aliane Vieira de Miranda	1[illegible].770	Loc. Sussuapara CEP 64.825.000	Aliane V. de M.
316	Nemene Vieira de Miranda	1[illegible].442	Loc. Sussuapara CEP 64.825.000	Nemene Vieira de M.
317	Francisco das Chagas Silva	4[illegible]126	Loc. Sussuapara CEP. 64.825.000	[illegible]
318	Jaciene Mendes da Silva	2.[illegible].161	Loc. Sussuapara CEP. 64.825.00	[illegible]
319	JACIENE ROCHA MARTINS	2.492.161	Loc. SUSSUAPARA CEP-64.825.00	[illegible]
320	RAIMUNDA N. FERREIRA DA S. MENDES	2.551.094	LOC. SUSSUAPARA CEP. 64.825.00	Raimunda Ferreira da S. Mendes

DPMC - 02 Fl. 533 Coordenação

12.00

ANEXO 06 - MODELO DE MANIFESTAÇÕES EM APOIO

MANIFESTAÇÃO DE APOIO COLETIVA (abaixo-assinado)

Nós, abaixo-assinados, nos termos de que trata o subitem 7.2.4 da Norma Complementar nº 1/2004, demonstramos o nosso total apoio à iniciativa da ASSOCIAÇÃO DE MORADORES DO B. PICARRA/MA (denominação da entidade requerente), que tem por interesse executar o Serviço de Radiodifusão Comunitária.

Afirmamos ainda que os endereços, abaixo indicados estão situados na área pretendida para a prestação do Serviço.

Nº	NOME LEGÍVEL	IDENTIDADE	ENDEREÇO /CEP	ASSINATURA
21	Erica Barros da Silva	2.906.293	Oriente 65825-000	
22	Cirleide de nascimento costa	2.[illegible]	[illegible]	
23	[illegible]	[illegible]	[illegible]	
24	[illegible]	[illegible]	[illegible]	
25	[illegible]	[illegible]	[illegible]	
26	Raimundo Nonato de Pe[illegible]	[illegible]	[illegible]	
27	Agenilda f. da Silva	2.246.871	Esperantina 64.305.000	
28	[illegible]	[illegible]	[illegible]	
29	[illegible]	2.369.576	Vila Nova	
30	Joelma Rodrigues da costa	1.701.245	mata	
31	Francisca Eliude	692.724	marmelada	
32	MARIA DURCELINA GOMES DA SILVA	241.444	MARMELADA	
33	RAILDO MARTINS DE JESUS	044056.1556	marmelada	
34	Maria Izanete carvalho Silva	2.[illegible]31.029	Jardim II	
35	FIRMINO DE ASSIS SOUSA	[illegible].959.023	MATA PASTO	
36				
37				
38				
39				
40				

20 FEV 2013

ANEXO 06 - MODELO DE MANIFESTAÇÕES EM APOIO

MANIFESTAÇÃO DE APOIO COLETIVA (abaixo-assinado)

Nós, abaixo-assinados, nos termos de que trata o subitem 7.2.4 da Norma Complementar nº 1/2004, demonstramos o nosso total apoio à iniciativa da ASSOCIAÇÃO DE MORADORES DO B. FIGUEIRA NOVA (denominação da entidade requerente), que tem por interesse executar o Serviço de Radiodifusão Comunitária.

Afirmamos ainda que os endereços, abaixo indicados estão situados na área pretendida para a prestação do Serviço.

Nº	NOME LEGÍVEL	IDENTIDADE	ENDEREÇO /CEP	ASSINATURA
441	Maria da Fé Pereira	1.182.399	Av. Joaquim Ramos nº 982	
442	Manoel Veloso de Sousa	902.234	Av. Joaquim Ramos 6489	
443	Maria da Conceição F. Silva	32.723-9	Rua [illegible]	
444	Antônio Manuel de Sousa	1.324.208	Av. Joaquim Ramos	
445	JANETE VIEIRA DE SOUSA		Rua Nossa Sª da Apresentação nº 206	
446	Nelson Vicente do S[illegible]	[illegible] 9.473		
447	[illegible]	699.404	Rua 1º de Maio nº 196	
448	Maria da Conceição R. de Sousa		Rua 15 de Novembro [illegible]	
449	[illegible]		[illegible]	
450	Raimundo [illegible]		Rua Firmino de [illegible]	
451	Nando Alves Ribeiro	2.903.183	Rua Dorvalina de Oliveira 55	
452	RAIMUNDA NONATA CORREIA FREIRE	908.274	COMUNIDADE CATARINA	
453	Francisco Gomes da Silva	1.304.459	Catarinenses	
454	Maria Madalena do nascimento	1.909.819	catarenses	
455	Maria Amélia Vieira da Silva	1.334.264	catarinas	
456	Mª do Socorro F. de Miranda	1.[illegible].591	catarinas	
457	Fernando Dias de Almeida Neto	[illegible]435-8	catarinas	
458	Raimunda maria da conceição nascimento	2045.097	catarinas	
459	Maria Geni Pereira Santos	1.254.013	catarinas	
460	maria nilza correia freire	[illegible]89.450	catarinas	

ANEXO 06 - MODELO DE MANIFESTAÇÕES EM APOIO

MANIFESTAÇÃO DE APOIO COLETIVA (abaixo-assinado)

Nós, abaixo-assinados, nos termos de que trata o subitem 7.2.4 da Norma Complementar nº 1/2004, demonstramos o nosso total apoio à iniciativa da ASSOCIAÇÃO DE MORADORES DO B. PICARRA NOVA (denominação da entidade requerente), que tem por interesse executar o Serviço de Radiodifusão Comunitária.

Afirmamos ainda que os endereços, abaixo indicados estão situados na área pretendida para a prestação do Serviço.

Nº	NOME LEGÍVEL	IDENTIDADE	ENDEREÇO /CEP	ASSINATURA
481				
482				
SERVIÇO PÚBLICO
Ministério das Comunicações
CONFERE COM O ORIGINAL
20 FEV 2013

ANEXO 06 - MODELO DE MANIFESTAÇÕES EM APOIO

MANIFESTAÇÃO DE APOIO COLETIVA (abaixo-assinado)

Nós, abaixo-assinados, nos termos de que trata o subitem 7.2.4 da Norma Complementar nº 1/2004, demonstramos o nosso total apoio à iniciativa da ASSOCIACAO DE MORADORES DO B. PICARREIROA (denominação da entidade requerente), que tem por interesse executar o Serviço de Radiodifusão Comunitária.

Afirmamos ainda que os endereços, abaixo indicados estão situados na área pretendida para a prestação do Serviço.

Nº	NOME LEGÍVEL	IDENTIDADE	ENDEREÇO /CEP	ASSINATURA
01	Maria de Fatima Lopes de Lavor	1.186.118	Avenida Sebastião Martins N: 321	
02	Geisiane de Paiva de J. Santos	482.380	R. 19 de Novembro, S/N - 64.825-000	
03	Maria Lopes Soares Gonçalves	806.420	R. 19 de Novembro, S/N - 64.825-000	
04	Evanaldo Rios dos Santos	1 655 827	Rua - Avenida Joaquim Ramos 1-1239	
05	Adailza Pereira Miranda	1.701.361	Praça Dr: Sebastião Martins N: 431	
06	Antonio Fernandes Gonçalves	205 975 PI	RUA 17 de Novembro S/N	
07	Antonio Carlos da Silva Soares	699394	R. 19 de Novembro, S/N - 64.825-000 -	
08	Edson Ferreira de Sousa	150.466	Praça 21 de dezembro - 64825 000	
09	Deusa Ma Ferreira da Silva	758.149	Rua São João, 316	
10	Maria Maria da Silva Santos	1.285.143	Av. Joaquim Ramos, 1658	
11	José Ribamar Soares da Silva	699 347	Vila 1º de maio São João 64825000	
12	Francisco Carlos dos Santos de Sousa	1738 628-PI	Pça 21 de dezembro 546 centro 64825000	
13	Francisco Cunha de Sousa	36.215.523-3 SP	Rua Sete de setembro 350 - centro	
14	Adelson da Silva Santos	1.468.083 PI	Rua Pinto Alencar S/N - Matinha	
15		803.999-PI		
16	Jose Ferreira Lopes	165.913-81	Av. da Frente - 303 - Centro	
17	Edilson Rodrigues da Silva	1.819 955	Rua Primeiro de maio S/N	
18	Maria Assunção dos Santos Lima	1.145.605	Av. D. Sebastião Martins	
19	Marcelo de T. Moura	2.496.692	Nossa Senhora de Nazaré	
20	Francisco Jose Ramos Reis	1860-73	Rua Pedro Francisco Nº 257 centro	

SERVIÇO PÚBLICO FEDERAL Ministério das Comunicações CONFERE COM O ORIGINAL

ANEXO 06 - MODELO DE MANIFESTAÇÕES EM APOIO

MANIFESTAÇÃO DE APOIO COLETIVA (abaixo-assinado)

Nós, abaixo-assinados, nos termos de que trata o subitem 7.2.4 da Norma Complementar nº 1/2004, demonstramos o nosso total apoio à iniciativa da ASSOCIACAO DE MORADORES DOS B. PICARRA NOVA (denominação da entidade requerente), que tem por interesse executar o Serviço de Radiodifusão Comunitária.

Afirmamos ainda que os endereços, abaixo indicados estão situados na área pretendida para a prestação do Serviço.

Nº	NOME LEGÍVEL	IDENTIDADE	ENDEREÇO /CEP	ASSINATURA
161	Francisco Borges Reis	657-275	Vereador J. neto S/N	
162	Maria Nazaré Pereira Barros	3.048.417	AV Vereador J. neto 233	
163	Maria Francisca P. Barros	2 694 175	AV. Vereador Joaquim neto 233	
164	Nilla Campos dos Santos	2 870 660	Av. Vereador Joaquim neto S/N	
165	Aureliana da Silva Barros	27.162.857-1	Rua Tradentes S/n	
166	Marcio Muniz de Sousa	2.410.250	Av. Vereador J. Neto 320	
167	Deusandina M.P. de Sousa	1.446.110	Av. Vereador Joaquim Barros Bivar	
168	Raimunda Bispo Alves de Sousa	3.024.360	Rua Florencio Nazario	
169	Mariana Bispo dos Santos	1.221.392	Rua Florencio Nazario	
170	Luis Alves de Sousa	1.653.195	Rua Florencio Nazario	
171	Joaquim Barros Rocha	807 740	R. Florêncio Nazaré Vaqueiador	
172	Clemilma Oliveira Ribeiro	1.799-198	R. Florêncio Nazaré Vaqueiador	
173	Valdelia Nunes da Costa	1.735.785	R. Florêncio Nazaré Vaqueiador	
174	Cristina de Sousa	1.796.654	R. Florêncio Nazaré Vaqueiador	
175	MANOEL PEREIRA DA COSTA	181.634	FLORENCIO NAZARIO VAQUEIADOR	
176	JOANA PEREIRA DA COSTA	2 111 953	R PEDRO FRANCISCO 165 CENTRO	
177	Cledemar Rodrigues Filemzino	2.615.481	R Florencio Nazario Vaqueiador	
178	Jacó Borges da Silva	2 497 029	R. Ocidental, 142, Sipaúba	
179	J. Rosa Silva Santos	2 496 476	Florêncio Nazario	
180	Maria das Dores Nazario Freire	908 254	R. Florencio Nazaré 472 Vaqueiador	

SERVIÇO PÚBLICO Ministério das Comunicações CONFERE COM O ORIGINAL 20 FEV 2013

ANEXO 06 - MODELO DE MANIFESTAÇÕES EM APOIO

MANIFESTAÇÃO DE APOIO COLETIVA (abaixo-assinado)

Nós, abaixo-assinados, nos termos de que trata o subitem 7.2.4 da Norma Complementar nº 1/2004, demonstramos o nosso total apoio à iniciativa da ASSOCIAÇÃO DE MORADORES DO JD. FIGUEIRA NOVA (denominação da entidade requerente), que tem por interesse executar o Serviço de Radiodifusão Comunitária.

Afirmamos ainda que os endereços, abaixo indicados estão situados na área pretendida para a prestação do Serviço.

Nº	NOME LEGÍVEL	IDENTIDADE	ENDEREÇO /CEP	ASSINATURA
141	Geraldo Manoel Alves	34731499-5	R- Florencio Nazario Nr S/N	Geraldo
142	Maria da Guia da Silva B.	2429991	R: Florêncio Nazario Nr S/N	Maria Bonfim
143	Raimundo Braga Ribeiro	908281	R- Florêncio Nazario S/N	Raimundo
144	José lima de Oliveira	806423	R- florêncio Nazario S/N	José
145	Romildo Santos	922.896	R: Florêncio Nazario	Romildo
146	ANTONIO MEDEIROS DA COSTA	1701 1349	R- FLORÊNCIO NAZARIO S/N	Antônio
147	EVA DA COSTA SOUSA	1701 397	R- florêncio Nazario S/N	Eva da costa
148	Janeima Barros Alves	47443997-5	R- FLORENCIO NAZARIO S/N	Janeima
149	Janete Barros Alves	46583655-0	R- Florêncio Nazario S/N	Janete
150	Leonardo Dias de Oliveira	2494576	Rua Joaquim Ramos	Leonardo
151	Tiago de Sousa Oliveira	5008206-0	Br. Av Joaquim Ramos	Tiago de Sousa
152	Tassio de Sousa Oliveira	3.048427	Br. Av Joaquim Ramos	Tassio
153	Lucivania da Costa Ferreira	3.315.307	Br. Av Joaquim Ramos	Lucivania
154	Carlos Eduardo de Souza	20[illegible]1956-9	Av. José Siqueira	Eduardo
155	Edmilson Cavalcante Ferreira	[illegible]-466	R. Sebastião Borges Vasconcelos catarina	Edmilson
156	José Gomes Ferreira Filho	[illegible]3554		José Gomes
157	David Dos santos Bomfim	28.755	Av. Joaquim Ramos	David
158	Arlene Pereira Franco	5.460	Av. Vereador Joaquina neto 366	Arlene
159	José Reis de Sousa	233.242	Rua 15 de Novembro 336	José Reis de Sousa
160	Paulo Borges da Silva	2497045-2	Av. tiradentes, Siqueira	Paulo

FEV 2019

ANEXO 06 - MODELO DE MANIFESTAÇÕES EM APOIO

MANIFESTAÇÃO DE APOIO COLETIVA (abaixo-assinado)

Nós, abaixo-assinados, nos termos de que trata o subitem 7.2.4 da Norma Complementar nº 1/2004, demonstramos o nosso total apoio à iniciativa da ASSOCIAÇÃO DE MORADORES DO B. PICARRA (denominação da entidade requerente), que tem por interesse executar o Serviço de Radiodifusão Comunitária.

Afirmamos ainda que os endereços, abaixo indicados estão situados na área pretendida para a prestação do Serviço.

Nº	NOME LEGÍVEL	IDENTIDADE	ENDEREÇO /CEP	ASSINATURA
461	ROBERTO LEAL FÉLIX DE SOUSA	1.465.779	TAMBURIL SALINAS	
462	maria Elza Pereira de Souza	2.377.509	TAMBURIL - SALINAS	
463	[illegible]	1.094.457	[illegible]	
464	Maria Madalena Reis da Silva	1.173.079	Nazaré do Piauí	
465	Francisca Fernandes M. Costa	2.643.054	Nazaré do Piauí	
466	Selimar Vieira de Oliveira		Nazaré do Piauí	
467	DOMINGOS DO NASCIMENTO ALVES	2.937.506	Cataréns	
468	Simontina Pereira do Nascimento	2.497.175	cataréns	
469	Maria Oneide Sousa Freire	1.961.731	Cataréns	
470	Josilma Gomes Freire da Silva	1.738.531	Catarins	
471	Filomena gomes freire	1.738.439	cataréns	
472	maria gracilene da Silva	2.215.752	cataréns	
473	Analia Alves Ferreira	2.196.743	Cataréns	
474	Jucleone Alves Ferreira	2.497.174	Cataréns	
475	João Vitor Ferreira	915.151	Cataréns	
476	Amelia Ferreira motta	1.31876	Cataréns	
477	Maria Vieira Freire		Cataréns	
478	JOSELDA LIRA	2.067	Sí	
479				
480				

SERVIÇO PÚBLICO
Ministério das Comu.
CONFERE COM O ORIGINAL
20 FEV 2013

ANEXO 06 - MODELO DE MANIFESTAÇÕES EM APOIO

MANIFESTAÇÃO DE APOIO COLETIVA (abaixo-assinado)

Nós, abaixo-assinados, nos termos de que trata o subitem 7.2.4 da Norma Complementar nº 1/2004, demonstramos o nosso total apoio à iniciativa da ASSOCIAÇÃO DE MORADORES DO B. RICARDO NOVA (denominação da entidade requerente), que tem por interesse executar o Serviço de Radiodifusão Comunitária.

Afirmamos ainda que os endereços, abaixo indicados estão situados na área pretendida para a prestação do Serviço.

Nº	NOME LEGÍVEL	IDENTIDADE	ENDEREÇO /CEP	ASSINATURA
241	Tiago dos Reis de Sousa	1818.313	Praça Dr. Sebastião Martins 414	
242	Arthur Benedito de Rezende Freitas	1866864	Pça Dr. Sebastião Martins	
243		98.529	19 de Novembro.	
244	Francisca Maria de Sousa	2.284.932	Rua Presidente Vargas	
245				
246	Raimundo Alves de Carvalho	1.241.269	Praça 21 Dezembro 414	
247	Francisco Wilson de Lima	1.568.860-PI	Rua Rui Barbosa s/n	
248	Evanilson Ferreira dos Reis	1.290.819-PI	Rua Manoel Hermes Verde 218 Centro	
249	Gilvania Pereira dos Santos	1.465.784-PI	Rua Rui Barbosa 149 Centro	
250				
251				
252				
253	Antonia de Sousa Costa	812.392	Av. Joaquim Ramos 1199 Ricarda	
254	Kerman F. Carvalho	2.078.PI	Av Joaquim Ramos 1229	
255	Jovilene Pereira Lopes	26.PI	Av. Sebastião Martins 295	
256	Isabelle Maria Carvalho	1.451	Av. Joaquim Ramos 1439	
257	Socorro Marinho	1.838.486	João Gomes Ferreira 163	
258	Alexia Paula Medeiros	2.179.104	Av. Deriadas Joaquim Mato	
259	Francisca Maria da Silva	2009898	R. Nossa Senhora de Nazaré	
260	Maria da Conceição Maria da	1.313.381	Matriz	

RECEBIDO EM 20/FEV/2013

ANEXO 06 - MODELO DE MANIFESTAÇÕES EM APOIO

MANIFESTAÇÃO DE APOIO COLETIVA (abaixo-assinado)

Nós, abaixo-assinados, nos termos de que trata o subitem 7.2.4 da Norma Complementar nº 1/2004, demonstramos o nosso total apoio à iniciativ da ASSOCIAÇÃO DE MORADORES DO POVOADO PIÇARRA NOVA (denominação da entidade requerente), que tem pc interesse executar o Sérviço de Radiodifusão Comunitária.

Afirmamos ainda que os endereços, abaixo indicados estão situados na área pretendida para a prestação do Serviço.

Nº	NOME LEGIVEL	IDENTIDADE	ENDEREÇO /CEP	ASSINATU
01	Francisca Maria da Silva	1.738564	Cumbuco	
02	Maria Daguia da Silva	035171181597	cumbuco	
03	Raimunda José Pereira da Silva	2.496.887	Cumbuco	
04	Domingas Maria das R.	1.705872	Goiabeira	
05	Francisco Reis de Sousa	2.937.525	Goiabeira	
06	Lucilene Pereira da Silva	2.830.929	Goiabeira	
07	Vitoria dos Reis	1.738491	Goiabeira	
08	Maria da Cruz de Sousa Reis	963.153	Goiabeira	
09	Joana Joaquina dos Reis	1.408.010	Goiabeira	
10	Leandro Luiz dos Reis	036380661503	Goiabeira	
11	Welio Silva Reis	037695521554	Goiabeira	
12	Maria Conceição Silva	951415	Goiabeira	
13	Raimunda Rodrigues de Araujo	798.070	Goiabeira	
14	Maria do socorro Reis	1.738.543	Goiabeira	
15	Zilda marques dos Reis	1.367.332	Goiabeira	
16	Teresa Pereira da Silva	1.738.460	Goiabeira	
17	Luiz Nazareno dos Santos Feitosa	03[illegible]3831 15 20	Goiabeira	
18	Loiza Maria Alves Feitosa	2.[illegible]96.912	Goiabeira	
19	Francisca das chagas B. do nascimento	[illegible].774	Cumbuco	
20	Hevian Alves Batista	9[illegible]08456-CE	Cumbuco	

ANEXO 06 - MODELO DE MANIFESTAÇÕES EM APOIO

MANIFESTAÇÃO DE APOIO COLETIVA (abaixo-assinado)

Nós, abaixo-assinados, nos termos de que trata o subitem 7.2.4 da Norma Complementar nº 1/2004, demonstramos o nosso total apoio à iniciativa da ASSOCIAÇÃO DE MORADORES DO BAIRRO PICADA NOVA (denominação da entidade requerente), que tem por interesse executar o Serviço de Radiodifusão Comunitária.

Afirmamos ainda que os endereços, abaixo indicados estão situados na área pretendida para a prestação do Serviço.

Nº	NOME LEGÍVEL	IDENTIDADE	ENDEREÇO /CEP	ASSINATURA
01	Maria Alves Martins	2.281.110	Rua São João	
02	Luiz Gomes dos Santos	1.329.148	Rua São João	
03	Raimunda Oliveira Lata	1.391.047	Três Buriti	
04	Ma. Madalena Moreira	955.583	Três Buriti	
05	Zelia maria F. da Silva	1.781.018	Avenida Joaquim Ramos	
06	nasc. ilegível	1.738.539	Rua Luiz de Franca	
07	José Antonio do Nascimento	907.937	Rua Luiz de Franca	
08	Maria da Guia Borges Freire	1.546.703	Rua Luiz de Franca	
09	Alcides Gomes Freire	28.288.845-7	Rua Luiz de Franca	
10	Rosimeire Correia Freire	2.549.954	Rua Luiz de Franca	
11	Francisca Maria R. Freire	1.940.750	Avenida Lotaren	
12	Maria Bezerra Freire	908.264	Lotaren	
13	Antonia Ferreira Freire	1.701.283	Lotaren	
14	Maria da Guia R. Freire	1.522.757	Avenida Tiradente	
15	Maria do Nascimento da Silva	1.738.445	Rua Luiz de Franca	
16	José Alves dos Reis		Rua Luiz de Franca	
17	Manoel Nazario de Souza		Rua Sebastião Borges	
18	Sandra Felizardo MST	2-3845	P. Luz	
19	Marinete Feitosa de [illegible]	[illegible]	Rua Luiz [illegible]	
20	Valquiria Alves Feitosa	[illegible]	[illegible]	

SERVIÇO PÚBLICO FEDERAL Ministério das Comunicações CONFERE COM O ORIGINAL

NEXO 06 - MODELO DE MANIFEST/ ÕES EM APOIO

MANIFESTAÇÃO DE APOIO COLETIVA (abaixo-assinado)

Nós, abaixo-assinados, nos termos de que trata o subitem 7.2.4 da Norma Complementar nº 1/2004, demonstramos o nosso total apoio à iniciativ da ASSOCIAÇÃO DE MORADORES DO BAIRRO PICARRA NOVA (denominação da entidade requerente), que tem p interesse executar o Serviço de Radiodifusão Comunitária.

Afirmamos ainda que os endereços, abaixo indicados estão situados na área pretendida para a prestação do Serviço.

Nº	NOME LEGIVEL	IDENTIDADE	ENDEREÇO /CEP	ASSINATU
01	maria de Nazaré da Silva Santo	804.386	19 de novembro nº 75.	
02	Raimunda Sauso Santo	2.496.820	melancia	
03	maria das mercedes de Sauso	1.079.855	melancia	
04	Antonio Pereira dos Santos	1.017.372	melancia	
05	José Borros messias	1.143.197	comunidade melancia	
06	Maria Zilda da Silva Ribeiro	1.738.495	comunidade melancia	
07	Eliete Rodrigues da Silva nascimento	1.580.668.	comunidade melancia	
08	maria José da Silva Ribeiro	2.918.282	comunidade melancia	
09	tereza JoSefa da Silva	1.530.450	comunidade melancia	
10	maria do socorro Rodrigues da Silva	2.497.191	comunidade melancia	
11	maria da conceição nascimento	872.487	comunidade melancia	
12	José Pereira dos Santos	908.175	comunidade melancia	
13	Zilma da Silva Ribeiro	2.497.044	comunidade melancia	
14	José maria da Silva Ribeiro	2.918.293	comunidade melancia	
15	Edison Rodrigues da silva	2.075.235.	comunidade melancia	
16	João Pedro Ribeiro do nascimento	749.156	comunidade melancia	
17	João Francisco de Oliveira	1.448	comunidade melancia	
18	nicolau Pereira dos santos	392	comunidade melancia	
19	maria da Gloria Seixo Virgens	127	comunidade melancia	
20	Leidiane de carvalho Sauso	2.348.288	comunidade melancia	

20 FEV 2013

ANEXO 06 - MODELO DE MANIFESTAÇÕES EM APOIO

MANIFESTAÇÃO DE APOIO COLETIVA (abaixo-assinado)

Nós, abaixo-assinados, nos termos de que trata o subitem 7.2.4 da Norma Complementar nº 1/2004, demonstramos o nosso total apoio à iniciativ da ASSOCIAÇÃO DE MORADORES DO BAIRRO P. CARRA NOVA (denominação da entidade requerente), que tem pc interesse executar o Serviço de Radiodifusão Comunitária.

Afirmamos ainda que os endereços, abaixo indicados estão situados na área pretendida para a prestação do Serviço.

Nº	NOME LEGIVEL	IDENTIDADE	ENDEREÇO /CEP	ASSINATU
01	Francilene Alves Franco	2.416.286	comunidade melancia	
02	José da Cruz Pereira da Silva	2.076.002	comunidade melancia	
03	Angela maria Ribeiro ferreira	1.904.450	comunidade melancia	
04	Maria das conceição Dias	35.284.776-1	comunidade melancia	
05	Jandira matos do nascimento	398. 500	comunidade melancia	
06	Francisco Janildo matos do nascimento	2.826.432	comunidade melancia	
07	Maria do Espirito Santos Sá	1271.145	comunidade melancias	
08	Elias Francisco de Sousa	665.896	comunidade melancia	
09	Maria Eugênia Dantos	Nº1.173.061	Comunidade melancia	
10	José Rodrigues da Silva	Nº 50.182.614-2	Comunidade melancia	
11	Cicero Rodrigues Barreto	924.476	comunidade algodão	
12	GENESIA Pereira Barreto	924.481	comunidade algodão.	
13	Manfisio Pereira dos santos	1.186.199	comunidade melancia	
14	maria Eci sousa santos	1.696.320	comunidade melancia	
15	Raurema Silva Reis	12.309.36320	2 19 de novembro Nº 219	
16	Joselma Maria Santos Carvalho	1.610.057	Pic: 21 de Dezembro Nº 489.	
17				
18				
19				
20				

SERVIÇO PÚBLICO
Ministério das Comu...
CONFERE COM O ORIG...
20 FEV 2013

ANEXO 06 - MODELO DE MANIFESTAÇÃO EM APOIO

MANIFESTAÇÃO DE APOIO COLETIVA (abaixo-assinado)

Nós, abaixo-assinados, nos termos de que trata o subitem 7.2.4 da Norma Complementar nº 1/2004, demonstramos o nosso total apoio à iniciativa da ASSOCIAÇÃO DE MORADORES DO BAIRRO PICADA NOVA (denominação da entidade requerente), que tem por interesse executar o Serviço de Radiodifusão Comunitária

Afirmamos ainda que os endereços, abaixo indicados estão situados na área pretendida para a prestação do Serviço.

Nº	NOME LEGIVEL	IDENTIDADE	ENDEREÇO /CEP	ASSINATURA
01	Francisco Ferreira Lourenço	2.119.585-PI	Rua 1º de Maio 146	
02	Maria das Mercês da S. Oliveira	1.705.867	Algodões	
03	Raziel de Sousa Oliveira Vieira	1.781.004	Garibaldina	
04	José Claro Ribeiro Neto	1.270.200	Cataruns	
05	Maria de Jesus Ferreira	1.315.365	Cataruns	
06	Amélia Ferreira Mattos	1.318.876	Cataruns	
07	Fernando Dias de Almeida	5045 435.8	Cataruns	
08	Edimundo do Carmo Oliveira	749.170	Cataruns	
09	Maria do Rosario de Almeida	1.576.932	Cataruns	
10	Raimundo Donato Monteiro	582.282	Cataruns	
11	Raimundo Donato Baia Soura	1268.317	Paracati	
12	Francisca Martins da Rocha	1.738.556	Rua Nossa Senhora de Nazaré	
13	Domingas Mendes de Sousa	658.381	Rua Rui Barbosa-795.	
14	[illegible]	1.738.586	Rua N.S de Nazare	
15	[illegible]	[illegible]	[illegible]	
16	Mª de Jesus Rodrigues Silva	82.5. [illegible]	AV. Joaquim Ramos	
17	Martinha dia Silva Nascimento	1.247.[illegible]	Barreiro	
18	Calisto Reis Rodrigues	2-[illegible]	Cumbuca	
19	Dagma Barros		Rua Rui Barbosa	
20	Janete Barros		Rua Rui Barbosa	

ANEXO 06 - MODELO DE MANIFESTAÇÕES EM APOIO

MANIFESTAÇÃO DE APOIO COLETIVA (abaixo-assinado)

Nós, abaixo-assinados, nos termos de que trata o subitem 7.2.4 da Norma Complementar nº 1/2004, demonstramos o nosso total apoio à iniciativa da ASSOCIAÇÃO DE MORADORES DO BAIRRO PICARRA NOVA (denominação da entidade requerente), que tem por interesse executar o Serviço de Radiodifusão Comunitária.

Afirmamos ainda que os endereços, abaixo indicados estão situados na área pretendida para a prestação do Serviço.

Nº	NOME LEGIVEL	IDENTIDADE	ENDEREÇO /CEP	ASSINATUR
01.	Maria da Guia Carvalho Costa	1-786.123	AV. Drº Sebastião Martins nº 149 - Centro -	
02	Maria da [illegible] da Silva	1.017.366	R. Presidente Dutra, S/nº Cemiterio	
03	Maria do Socorro Sousa	903.459	R. Maria Lima Verde nº 206 Centro	
04	Antonio Alves de Sousa	1.094.447	R. Maria Lima Verde nº 206 Centro	
05	Lucilia Mª V de Oliveira	784.292	R Maria Lima Verde nº 179 Centro	
06	Doraci de Sousa Alencar	442.565	R. 19 de novembro nº 471 - Centro	
07	Constancio Francisco dos Santos	0303530 13-87	R. 7 de Setembro nº 259 Centro	
08	Eva Dias da Conceição	919.833	R. Pedro Francisco S/nº Centro	
09	Andreza da Conceição	2.926.931	R Pedro Francisco S/nº Centro	
10	Manoel Ramião da Silva	903.525	Buriti III	
11	Romana Oliveira e Silva	2.284.933	Av. Joaquim Ramos Picarra	
12	Elizabete da Silva Santos	99 [illegible] 99	R. N. Senhora de nazaré nº S/n Casa Vizinha	
13	Jose Paulo Sobrinho		1º de maio 196 centro Nazaré - PI	
14	Mª do Socorro Sobrinho		1º de maio 196 centro Nazaré PI	
15	Francisco M. D Conceição	2.966.703	Rua 19 novembro 747	
16	Dayvid Samuel Meireles	2.349.950	Rua Pedro Francisco S/N	
17	Maria Luiz F. Silva	871.495	Rua 1º de maio Nº 242	
18	maria Vilma da Silva S	2.197.936	Rua 19 de novembro Nº 58	
19	Renata da Silva Santos	2.497.086	Rua 19 de novembro Nº 58	
20	Fca Divina Ferreira	694[illegible].074	Rua 19 de novembro Nº 98	

SERVIÇO PÚBLICO FEDERAL Ministério das Comunicações

2 OFÍCIO DE NOTAS

ANEXO 06 - MODELO DE MANIFESTAÇÕES EM APOIO

MANIFESTAÇÃO DE APOIO COLETIVA (abaixo-assinado)

Nós, abaixo-assinados, nos termos de que trata o subitem 7.2.4 da Norma Complementar nº 1/2004, demonstramos o nosso total apoio à iniciativa da ASSOCIAÇÃO DE MORADORES DO BAIRRO RICARDO NUNES (denominação da entidade requerente), que tem por interesse executar o Serviço de Radiodifusão Comunitária.

Afirmamos ainda que os endereços, abaixo indicados estão situados na área pretendida para a prestação do Serviço.

Nº	NOME LEGIVEL	IDENTIDADE	ENDEREÇO /CEP	ASSINATUR
01	GELTON OLIVEIRA ALVES	3443049-9	RUA: NOSSA SENHORA DE NAZARÉ Nº 300	
02	Laedinalva Bernardino de Lima	1.634.322	R. Nossa Senhora de Nazaré 300.	
03	Cleosan Pereira Tomé	1.290.777	R. Antonio Faustino S/N	
04	Joaquim Bernardo Tomé	2.028.754	AV. Joaquim Ramos 1175	
05	José José de Sousa	028.471-148	2-26 Bairro Cubatão	
06	Cristina Tiveda S. Barros	26.327.854-4	AV. Joaquim Ramos Nº 592	
07	Francisca C. Soares Cavalcante	1.057.917	Rua maria Lima Verde nº 290	
08	Raimundo nonato p. cavalcante	803.962	Rua maria Lima verde 290	
09	Maria Aparecida P. Lopes	327 319 -81	AV. Senador Joaquim Neto S/N	
10	Joana C. Cunha Torres	(985) 2139480	Rua: Antonio Faustino S/N Centro	
11	Luciene Gomes de Sousa	2.118.962	Rua 7 de Setembro S/N/centro	
12	Valteci Pereira e Silva	2.496.816	AV: Senador joaquim nuto N: 255	
13	Alson Paulo do nascimento	34.013.846-4	Rua: 7 de Setembro SN/ Centro	
14	Cristina Aleixo de Sousa	040644	Rua: 15 de Novembro nº 344	
15	Pedrina Joana dos Santos	682.945	Rua: Presidente Dutra N: 284	
16	Josiane Joaquim Vicente	903-504	Rua: Av. Joaquim Ramos SN/	
17	Eleonan de Araujo Costa	2.497.162	Rua Deus e Meu Pico Verde S/N	
18	Antonio Marcio dos Santos Rodrigues	382.674	AV: Joaquim Ramos S/N	
19	Mª Nazaré Reis	416.287	AV: Joaquim Ramos S/N	
20	Maria Esmeralda	58.135	Rua: Tiradentes SN/	

20 FEV 2013

FERNANDO [illegible] CONFERE COM O ORIGINAL

ANEXO 06 - MODELO DE MANIFESTAÇÕES EM APOIO

MANIFESTAÇÃO DE APOIO COLETIVA (abaixo-assinado)

Nós, abaixo-assinados, nos termos de que trata o subitem 7.2.4 da Norma Complementar nº 1/2004, demonstramos o nosso total apoio à iniciativa da ASSOCIAÇÃO DE MORADORES DO BAIRRO PICADA NOVA (denominação da entidade requerente), que tem por interesse executar o Serviço de Radiodifusão Comunitária.

Afirmamos ainda que os endereços, abaixo indicados estão situados na área pretendida para a prestação do Serviço.

Nº	NOME LEGIVEL	IDENTIDADE	ENDEREÇO /CEP	ASSINATU
01	Maria de Jesus Soares			
02	Francisco Silva Costa	2.497.065	Nazaré do Piauí - PI	
03	Luis Cipriano Sobrinho	12.199.641	Nazaré	
04	Maria de Jesus Costa	2.777.377	R. Nossa Senhora de Nazaré	
05				
06	Mª da Cruz Costa Carvalho		R. Pedro Francisco, 162	
07	Maria Carvalho de Araújo	346 377	Rua Antonio Faustino	
08	Maria de Fátima Bezerra			
09	Odair José Vieira de Oliveira		Avenida Senador J. Neto, 129	
10	Albertino Reis dos Santos	803-939	RUA - LUIS BARBOSA S/N.	
11	Maria Madalena S. Reis	153.079	Rua 19 de novembro - 219	
12	José Silva Costa	148.3206	Nazaré do Piauí - PI	
13	Francisca Maria L. Santos	1007.215	Nazaré do Piauí	
14	MARIA MADALENA SOUSA	1781.096	NAZARÉ DO PIAUÍ	
15	Maria Nazaré Costa	862.148	Nazaré Piauí	
16	Raimunda Pereira de Oliveira	1.017.334	Nazaré Piauí	
17	Faustino Marques Veloso	2.138.830	R. 19 de Novembro - 231	
18	Anarita Ribeiro Silva	401.204	R. Raimundo Sousa nº 47 nazare Piauí	
19	Maria José Fernandes	964-704	R. Rubarboza na Zare Piauí	
20	Rosa Angela da Fonseca	777.859	Rua 1º de maio	

Reta Ferreira da maçano 749-554 Sua Casa Para
Dorgival Miranda Reis 665.956 Sua Casa Para

2000 12 14

ANEXO 06 - MODELO DE MANIFESTAÇÕES EM APOIO

MANIFESTAÇÃO DE APOIO COLETIVA (abaixo-assinado)

Nós, abaixo-assinados, nos termos de que trata o subitem 7.2.4 da Norma Complementar nº 1/2004, demonstramos o nosso total apoio à iniciativa da ASSOCIAÇÃO DE MORADORES DO BAIRRO PICADA NOVA (denominação da entidade requerente), que tem por interesse executar o Serviço de Radiodifusão Comunitária.

Afirmamos ainda que os endereços, abaixo indicados estão situados na área pretendida para a prestação do Serviço.

Nº	NOME LEGÍVEL	IDENTIDADE	ENDEREÇO /CEP	ASSINATURA
01	[illegible]	687.0	Rua Rui Barbosa 206	
02	Maria do Rosario Silva	755.567	Rua 19 de novembro Nº 42	
03	Raimundo Fco Ferreira de Oliveira	585.578	Rui Barbosa Nº 224	
04	Eugênio Costa Fonseca		Camarinha S/N	
05	Maria da Paz Magalhães Silva	755.573	Rui Barbosa S/N	
06	Francisca Maria del Costa e Silva	357-1290	R. nossa senhora de Nazaré	
07	Francisco Pereira Borges	1766 177	ao Lado	
08	maria Francineta da Silva	—	Rua Presidente dutra Nº340	
09	maria Franciledes da Silva	—	Rua Presidente dutra Nº340	
10	José daguia da Silva	1738 527	Rua Presidente dutra Nº340	
11	Maria de lurdes F. da Silva	1738 526	Rua Presidente dutra Nº340	
12	Romalu de Jesus Sdesouza		Rua Pedro Francisco Nº 19 1/2	
13	luiza maria dias soares	295 33	maria Preta	
14	Rosemary Pereira da Silva	1636 28	Su Sua Para	
15	elena Pereira da Silva	1230 093	Su Sua Para	
16	Juselina F. Borges	1781 968	Su Sua Para	
17	Domingos Marques Sousa	1240 198	Su Sua Para	
18	Sueli Veiga de Sa Borges	020640 9[illegible]6	Su Sua Para	
19	João carlos B. Sobrinho	823 822983 97	susua Para	
20	Pedro miranda Oliveira	1226 549	Su Sua Para	
	Antonio da Cruz Silva lima	1576544	Su Sua Para	
	Francisco da macedo	177 339	Su Sua Para	

SERVIÇO PÚBLICO Ministério das Comunicações CONFERE COM O ORIGINAL 20 FEV 2013

153

ANEXO 06 - MODELO DE MANIFESTAÇÕES EM APOIO

MANIFESTAÇÃO DE APOIO COLETIVA (abaixo-assinado)

Nós, abaixo-assinados, nos termos de que trata o subitem 7.2.4 da Norma Complementar nº 1/2004, demonstramos o nosso total apoio à iniciativa da ASSOCIAÇÃO DE MORADORES DO BAIRRO PICARRA NOVA (denominação da entidade requerente), que tem por interesse executar o Serviço de Radiodifusão Comunitária.

Afirmamos ainda que os endereços, abaixo indicados estão situados na área pretendida para a prestação do Serviço.

Nº	NOME LEGIVEL	IDENTIDADE	ENDEREÇO /CEP	ASSINATURA
01	Tiago de Sousa oliveira	5003206-0	Av-Joaquim Ramos	
02	LUIZ JOSÉ DA SILVA	027698	AV. JOAQUIM RAMOS	
03	Francisco Pereira da Silva	—	Benevinão	
04	Izaurel carvalho Teixeira	—	AV. Joaquim	
05	Francisca Soraia do N. Santos	2.496823	AV. Joaquim Ramos	Soraia Sa
06	Romário Barbosa de Sousa Bar.	2.937.021	AV. Joaquim Ramos	
07	Joana Francisca do N	752.664	AV. Joaquim Ramos	
08	Benedito Bispo do Nascimento	2.416.245	AV. Joaquim Ramos	
09	Sandra Maria do N. Santos	915.229	Rua Nossa de Nazaré	
10	Antonio Francisco Vieira dos Santos	385.504	Rua Nossa de Nazaré	
11	Janete Vieira de sousa	1.847.368	Rua Nossa Sª de Nazare	
12	WILSON DOS SANTOS SILVA	—	RUA RUI BARBOSA	
13	RAIMUNDO J. DA SILVA			
14	MARIO FERREIRA BARBOSA	1.313.377	BURITI	MARIO
15	Marilene Brito Barbosa		AV. JOAQUIM RAMOS	
16	Edson Evangelista Barbosa		AV. JOAQUIM RAMOS	Edson
17	Antonio Costa	629.736	AV JOAQUIM RAMOS	
18	Francisco das C. Fernandes	1.378.006	Rua 1º de Maio. 222.	
19	Celciane S. Leal Garcia	—	AV. Joaquim Ramos, 1200	Garcia
20	SILVINO de Araujo Sa	—	AV. Dideu ARCOVerde	

Ministério das Comunicações
SERVIÇO DE RADIODIFUSÃO COMUNITÁRIA
20 FEV 2006

ANEXO 06 - MODELO DE MANIFESTAÇÕES EM APOIO

MANIFESTAÇÃO DE APOIO COLETIVA (abaixo-assinado)

Nós, abaixo-assinados, nos termos de que trata o subitem 7.2.4 da Norma Complementar nº 1/2004, demonstramos o nosso total apoio à iniciativa da Comunidade Catarém (denominação da entidade requerente), que tem por interesse executar o Serviço de Radiodifusão Comunitária.

Afirmamos ainda que os endereços, abaixo indicados estão situados na área pretendida para a prestação do Serviço.

Nº	NOME LEGIVEL	IDENTIDADE	ENDEREÇO /CEP	ASSINATURA
01	Deusamar Maria do nascimento	1.934.402	catarém	
02	Francisca Borges ferreira	37.805.414-4	catarém	
03	Pedro Borges Ferreira	902.286	catarém	
04	Sebastião Borges Ferreira Sobrinho	2.683.740	catarém	
05	Francisca Monteiro Lima.	2. 497. 083	Catarem	
06	Loeiza maria Rosa da Silva	2.614.708	catarém	
07	Jose maria Francisco costa	915.185	Catarem	
08	Mª das Dores monteiro Freire	2.111.729 PE	Catarem	
09	Januário Ribeiro Freire	1.738.307	catarém	
10	Filomena Gomes Freire	1.738.439	Catarém	
11	Joselma Gomes Freire da silva	1.738.531	Catarém	
12	Alfredo Ribeiro Freire	915 259	catarém	
13	Samuel P do nascimento	1. 274. 744	catarem	
14	Vilani do nascimento	2.194.884-	catarém	
15	Benjamin do nascimento Freire	2.683.742	catarém	
16	Isabel Maria da Conceição	908. 283	catarém	
17	Marta correia Freire	2. 496. 749	Catarém	
18	Laudeci Carrião Freire	36.418.674-4	catarem	
19	Nacir carrião Freire.	1.738.440.	Catarem	
20	José Gracio Ferreira	20.381.790.	Catarém	

SERVIÇO PÚBLICO
Ministério das Comu
CONFERE COM O ORIGINAL
20 FEV 2013

A. XO 06 - MODELO DE MANIFESTAÇÕE. EM APOIO

MANIFESTAÇÃO DE APOIO COLETIVA (abaixo-assinado)

Nós, abaixo-assinados, nos termos de que trata o subitem 7.2.4 da Norma Complementar nº 1/2004, demonstramos o nosso total apoio à iniciativa da ASSOCIAÇÃO DE MORADORES DO BAIRRO PRAIA NOVA (denominação da entidade requerente), que tem por interesse executar o Serviço de Radiodifusão Comunitária.

Afirmamos ainda que os endereços, abaixo indicados estão situados na área pretendida para a prestação do Serviço.

Nº	NOME LEGIVEL	IDENTIDADE	ENDEREÇO /CEP	ASSINATURA
01	Marlinda Martins Costa	945.116	Rua Nossa Senhora de Nazare	
02	Joaquim Ferreira Filho	1.230.089	RUA DIRCEU ARCO-VERDE	
03	Rosani de França Dias	919.845	Rua Dirceu Arcoverde nº 100	
04	Raimundo Lopes Ribeiro	555.612	Bairro	
05	Venilson da Silva Santos	6266313732	Bairro	
06	Maria Da Luz Lopes		Bairro	
07	Terezinha de Jesus Vieira	945.127	Bairro	
08	Francisco Viuva de Sousa	945.124	Bairro	
09	Maria das dores Junho	969.999	Bairro	
10	Valdenar da Silva Santos	1.431.632	Bairro	
11	Terezinha rita Pereira	96 8339	Bairro	
12	Camila Pereira da Silva	2.690.727	Bairro	
13	Joaquim José Silva Nascimento	2.145.430	Bairro	
14	João Lopes Ribeiro	903.457	Bairro	
15	Luiza Macedo Vieira	3[illegible]-458	Bairro	
16	Luiza Francisca Macedo	39.943.841	Bairro	
17	Luzileia Macedo Lopes		Bairro	
18	Raimunda Nonato Tavares	2.143882	Bairro	
19	José Francisco Silva nascimento	1.490.999	Bairro	
20	Pedro Joaquim do Nascimento	1.241.274		

SERVIÇO PÚBLICO Ministério das Comunicações CONFERE COM O ORIGINAL 20 FEV 2013

154

ANEXO 06 - MODELO DE MANIFESTAÇÕES EM APOIO

MANIFESTAÇÃO DE APOIO COLETIVA (abaixo-assinado)

Nós, abaixo-assinados, nos termos de que trata o subitem 7.2.4 da Norma Complementar nº 1/2004, demonstramos o nosso total apoio à iniciativa da ASSOCIAÇÃO DE MORADORES DO BAIRRO PICADA NOVA (denominação da entidade requerente), que tem por interesse executar o Serviço de Radiodifusão Comunitária.

Afirmamos ainda que os endereços, abaixo indicados estão situados na área pretendida para a prestação do Serviço.

Nº	NOME LEGÍVEL	IDENTIDADE	ENDEREÇO /CEP	ASSINATURA
01	Anaide di Sousa Santos	620.573	AV. Joaquim Nunes 1350	
02	Jadson Borges da Silva		R. 8 de Agosto 245	
03	Romilson Pereira da Silva		R. Nossa Senhora de Nazaré 269	
04	Paulina Martins Dantas		Rua Antonio Faustino Nº 179	
05	Eufrasio Pinto Madeira		Av. Vereador Joaquim Neto	
06	Romilson Pereira da Silva	1.290.879	Rua Mª Lima Verde, 218	
07	Maria Divina Miranda dos Santos	19.359.840	Rua Antonio Faustino 170	
08	Maria de Fátima R. Sousa	197.490	Rua Antonio Faustino SIN	
09	Jucilene Mendes da Silva		Sussuapara	
10	[illegible]	156.695	Rua 8 de Agosto 265	
11	Tania Mª da Silva S.		AV. Vereador Joaquim Neto	
12	Gilson Pereira da Silva	RG. 1.465.784-PI	Rua Rui Barbosa, 149, CENTRO	
13	Francisco Guilherme	M636.715.323.351	RUA SETE DE SETEMBRO, 350 CENTRO	
14	Theobaldo Pacheco Santos	06.181535-1	AV. Joaquim Ramos 1412	
15	Francisco Marcio G. Pinheiro		Rua 19 de Novembro SIN	
16	Meirivania P. dos S. Pinheiro.		Rua Pedro Francisco	
17	Fabiana Soares de Sousa	2 496 734		
18	Olavio Lopes dos Santos	346.422	Rua Presidente Dutra	
19	Ana Alda de Oliveira Costa		marmelada	
20	Ysmar Leal Santos	13.288.400		

SERVIÇO PÚBLICO FEDERAL Ministério das Comunicações CONFERE COM O ORIGINAL 20 AGO 2013

ANEXO 06 - MODELO DE MANIFESTAÇÕES [illegible]

MANIFESTAÇÃO DE APOIO COLETIVA (abaixo-assinado)

Nós, abaixo-assinados, nos termos de que trata o subitem 7.2.4 da Norma Complementar nº 1/2004, demonstramos o nosso total apoio à iniciativa da ASSOCIAÇÃO DE MORADORES DO BAIRRO RECANTO NOVO (denominação da entidade requerente), que tem por interesse executar o Serviço de Radiodifusão Comunitária.

Afirmamos ainda que os endereços, abaixo indicados estão situados na área pretendida para a prestação do Serviço.

Nº	NOME LEGIVEL	IDENTIDADE	ENDEREÇO /CEP	ASSINATURA
01	Flavio Franca alivera	2.935.426	Orelha	
02	Luiz Vieira de Oliveira	484.962	Orelha	
03	Maria antonia de França	1.329.146	Orelha	
04	Francisco Alves de França	692.718	Orelha	
05	Selgivam de França Oliveira	2.497.144	Orelha	
06	Marina Bispo dos Santos	1701.399	Bairro BR.	
07	Maria da Conceição Santos	922.896	Bairro BR	
08	Maria Daguia Santos de Sousa	2.991.164	Bairro BR	
09	Roberto Freire dos Santos	2.496.751	Bairro BR.	
10	Raimundo Rosa Pereira	86 44656	Paraeati	
11	Maria Madalena de Sousa	1228506	Paraeati	
12	Pedro Nazaro de Sousa	1465777	Paraeati	
13.	Antonia Maria Pereira	1.129.515	Paraeati	
14	Mª Aparecida Pereira Ferreira	2.496.804	Paraeati	
15	Francisca Mª Pereira Ferreira	1.027.689	Paraeati	
16	Edivaldo José Pereira	1.520.176	Paraeati	
17	Teodoro Claudio Ferreira	1.329.150	Paraeati	
18	Maria Neres da Silva	1.027887	Paraeati	
19	José Divino Do Nascimento	1738465	Paraeati	
20	Maria Betania do Nascimento	2278021	Paraeati	

24 FEV 2013

SERVIÇO PÚBLICO
Ministério das Comu...
CONFERE COM O ORIGINAL

ANEXO 06 - MODELO DE MANIFESTAÇÕES EM APOIO

MANIFESTAÇÃO DE APOIO COLETIVA (abaixo-assinado)

Nós, abaixo-assinados, nos termos de que trata o subitem 7.2.4 da Norma Complementar nº 1/2004, demonstramos o nosso total apoio à iniciativa da Associação de Moradores do Bairro Picadas Novas (denominação da entidade requerente), que tem por interesse executar o Serviço de Radiodifusão Comunitária.

Afirmamos ainda que os endereços, abaixo indicados estão situados na área pretendida para a prestação do Serviço.

Nº	NOME LEGIVEL	IDENTIDADE	ENDEREÇO /CEP	ASSINATURA
01	JOSÉ DOS SANTOS	902.294	R. NOSSA SRª DE NAZARÉ - CAIXA D'AGUA	
02	JOSÉ EVANGELISTA DE SOUSA	2307201	Av. Joaquim neto Bairro Bapalba	
03	Francisco Silva Santos	3[illegible]0.530	Av. Joaquim Ramos Bairro BR	
04	Raimunda nonato Borges leal	1738.635	Av. Joaquim Ramos - Bairro BR	
05	Francisco Antonio da Costa Oliveira	1.093731	Av. Joaquim Ramos BR	
06	Maria Raquel Francisco santos	1.738.659	Av. Joaquim Ramos BR	
07	Claudete B. de O. Silva	2.138.801	Av. Joaquim Ramos BR	
08	Francisco Vaz Chagas Silva	1.167.318	Av. Joaquim Ramos BR	
09	Josefa Raimunda da Conceição	26.784.634	Av. Joaquim Ramos BR	
10	Rosilene Raimunda da Costa	973.122.473-20	Av. Joaquim Ramos BR	
11	Maria do Amparo Silva	1.738.542	Av. Joaquim Ramos BR	
12	Lindomar Felize dos Santos	907.948	Av. Joaquim Ramos BR	
13	Joseia Ferreira dos Santos	645.348	Av. Joaquim Ramos BR	
14	ERNILDES BORGES MIRANDA	1781006	Av. Joaqui Ramos BR	
15	Elizabete Ferreira da Silva	1781006	Av. Joaqui Ramos BR	
16	Rita Alves da Silva	1.132.300	Av. Joaqui Ramos BR	
17	Raimundo Soares dos S.	134.642	Av. Joaqui Ramos BR	
18	Maria Nazaré de Sousa	[illegible]	Bairro BR 230	
19	Cicera Martins de Sousa	1001097119744	Bairro BR 230	
20	Celeb de Oliveira Miranda e Brito	748456	Bairro BR 143	

ANEXO 06 - MODELO DE MANIFESTAÇÃO EM APOIO

MANIFESTAÇÃO DE APOIO COLETIVA (abaixo-assinado)

Nós, abaixo-assinados, nos termos de que trata o subitem 7.2.4 da Norma Complementar nº 1/2004, demonstramos o nosso total apoio à iniciativa da ASSOCIAÇÃO DE MORADORES DO BAIRRO PICARRA NOVA (denominação da entidade requerente), que tem por interesse executar o Serviço de Radiodifusão Comunitária

Afirmamos ainda que os endereços, abaixo indicados estão situados na área pretendida para a prestação do Serviço.

Nº	NOME LEGIVEL	IDENTIDADE	ENDEREÇO/CEP	ASSINATURA
01	Francisca Lucas monteiro	22.5.266		Francisca
02	maria Raimunda Vieira da Si	915.169		maria
03	Valdirene Alves Ribeiro	1.852.891		Enda
04	Enda Monteiro da Silva	2.254.019		
05	maria Amelia lima	1.5272.367	Rua Nº Senhora de Nazaré S/N	Maria Amelia
06	Dalvina Mª da Conceição Silva	538.309	Rua 1º de Maio, Nº 68 Nazaré Pi.	Dalvina
07	Ana Alves Ribeiro	1.243.473	Rua ---------- 55	Ana. A
08	Maria Santana Ferreira da Silva	1.780.978	Rua 1º ---------- S/N	Maria. S
09	José Lopes da Silva	974.074	Rua 1º de Maio 68	José Lopes
10	Rui José do nascimento	346.420	Rua 1º de maio 86	Rui José
11	maria Do Amparo miranda	1.186.133	Rua 1º de maio 86	maria
12	maria do carmo nascimento	66.5888	Rua Pedro Francisco 115	maria chag
13	francineta Reis costa leal	1.738.498	Rua Rui Barbosa S/N	Francineta
14	Francisco das C.S. Barbosa	1.094.455	Rua Rui Barbosa 80	chagas
15	Ana Celia V.S. Barbosa	1.590.151	Rua Rui Barbosa 80	Ana
16	Deusdete Vieira da silva	1.957.626	Rua 1º maio 37	Deusdete
17	Salomão vieira da silva	2.300.066	Rua 1º maio 37	Salo
18	Grecia Dias da Silva	37.585.126-4	Rua Pedro francisca 92	
19	Maria Joaquina Dias	494.966	Rua Pedro Francisco 92 Nazaré-Pi	Dominha
20	Greicimaria Dias da Silva.	2.486.763	Rua Pedro Francisco 92.	Viuda.
21	Francisco das chagas da silva	534.369	Rua Pedro Francisco 92	

SERVIÇO PÚBLICO
Ministério das Comunicações
CONFERE COM O ORIGINAL
01 FEV 2013

ANEXO 06 - MODELO DE MANIFESTAÇÕES EM APOIO

MANIFESTAÇÃO DE APOIO COLETIVA (abaixo-assinado)

Nós, abaixo-assinados, nos termos de que trata o subitem 7.2.4 da Norma Complementar nº 1/2004, demonstramos o nosso total apoio à iniciativa da Associação de Moradores do Bairro Acaua Novo (denominação da entidade requerente), que tem por interesse executar o Serviço de Radiodifusão Comunitária.

Afirmamos ainda que os endereços, abaixo indicados estão situados na área pretendida para a prestação do Serviço.

Nº	NOME LEGIVEL	IDENTIDADE	ENDEREÇO /CEP	ASSINATURA
01	Valdilene Moreira Filgueira	08[illegible]558	Rua Pedro Francisco	
02	Josenaria de Sousa Oliveira		Bi paulo	
03	Marinaldo Alves Silva		Se paulo	
04	Marinilda de Oliveira Silva	2.497.129	Rua Luiz de França Bairro Vaqueiador	
05	maria nazaré Ferreira da silva	1.237.430	Rua Luiz de França Bairro Vaqueiador	
06	Aparecida Vieira de Sousa	1.731.103	Rua Sebastião Borge Bairro Vaqueiador	
07	Luiza de Sousa Barbosa	1.079.895	Rua Sebastião Borge B. Vaqueiador	
08	Aldenir nazario de sousa	29.170.8265	Rua Sebastião borge B Vaqueiador	
09	Graciene Ferreira dos Santos	Rua	Rua Sebastião borge B. Vaqueiador	
10	Maria Beatriz dos Santos	2.829.729	Rua Rui Barbosa	
11	Maria Nazario da Rocha	479.433	Rua Sebastião borge	
12	Eva Vieira dos Santos	2.248.407		
13	Teodoro Vieira dos santos	1.610.182		
14	mario das mercês da S. Santos	915.197		
15	Teodorico soares de sousa	2.349.905		
16	Firmina Ribeiro Freire	992.864	Rua Sebastião Borge	
17	maria da guia nazario Filé	568.007	Rua Sebastião Borge	
18	Raimundo Chaves Ribeiro	908.281	Bairro BR	
19	Maria das Dores Nazario	908.254	Bairro BR	
20	Filomeno José dos Santos	1.781.014		

SERVIÇO PÚBLICO Ministério das Comunicações CONFERE COM O ORIGINAL 20 DEZ 2013

Anexo.

ANEXO 06 - MODELO DE MANIFESTAÇÃO EM APOIO

MANIFESTAÇÃO DE APOIO COLETIVA (abaixo-assinado)

Nós, abaixo-assinados, nos termos de que trata o subitem 7.2.4 da Norma Complementar nº 1/2004, demonstramos o nosso total apoio à iniciativa da ASSOCIAÇÃO DE MORADORES DE BAIXA GRANDE DO RIBEIRO (denominação da entidade requerente), que tem por interesse executar o Serviço de Radiodifusão Comunitária.

Afirmamos ainda que os endereços, abaixo indicados estão situados na área pretendida para a prestação do Serviço.

Nº	NOME LEGIVEL	IDENTIDADE	ENDEREÇO/CEP	ASSINATURA
01	Ambrozina Pereira da Silva	1.078.907	Rua Pedro Francisco Nº 349	
02	Cristina alves freire Silva	1.403.119	Rua Pedro Francisco Nº 349	
03	Ernestina alves da silva	864.729	Rua pedro francisco Nº 349	
04	Maria Genoveva Dias	1.383.301	Rua Nossa Senhora de Nazaré	
05	Cícera da Silva Rodrigues	5.383	Rua Nossa Senhora de Nazaré	
06	Maria dos Dores dos Santos	416.511	Rua nossa senhora de nazaré Nº 209	
07	Islany Cunha macêdo	2199965-SSP	R. Pedro Francisco - 183	
08	Maria do Rosário Soares dos Santos	489.326	R Pedro Francisco - 207	
09	maria josé dos santos	2.905.289	R. Pedro Francisco - 199	
10	Francisca Pimentel oliveira	948-799	R. Presidente Dutra 261	
11	Maria de Lourdes Pimentel	908-198	Rua Presidente Dutra 261	
12	Evaldino R. de SOUSA	864-661	RUA PRESIDENTE DUTRA 125	
13	José Francisco de Sousa Reis	2.991.639	Rua Presidente Dutra 125	
14	Mª Eulina Rodrigues de Sousa	1.017.323	Rua Presidente Dutra 125	
15	Mª do Socorro Freitas	801.209	Rua João Gomes Ferreira 131	
16	Francilma Leura Freitas	2.496.442	Rua João Gomes Ferreira 131	
17	Gonçalo Ferreira Freitas	1.094.442	Rua João gomes Ferreira 131	
18	Maria Divina da Silva costa	1.701.242	Rua João Gomes Ferreira 131	
19	Dutevio Rodrigues de Sousa	50181.782.7	Rua Nossa Senhora de Nazaré 77	
20	Francisca Narcisa de Oliveira	23.032.165-3	Rua Nossa Senhora de Nazaré 77	

SERVIÇO PÚBLICO Ministério da Justiça 2013

ANE) 06 - MODELO DE MANIFESTAÇÕES M APOIO

MANIFESTAÇÃO DE APOIO COLETIVA (abaixo-assinado)

Nós, abaixo-assinados, nos termos de que trata o subitem 7.2.4 da Norma Complementar nº 1/2004, demonstramos o nosso total apoio à iniciativa da Associação de Moradores do B. Riacho Nova (denominação da entidade requerente), que tem por interesse executar o Serviço de Radiodifusão Comunitária.

Afirmamos ainda que os endereços, abaixo indicados estão situados na área pretendida para a prestação do Serviço.

Nº	NOME LEGÍVEL	IDENTIDADE	ENDEREÇO /CEP	ASSINATURA
01	Carla Pereira Lima	2.683.759	Assentamento Oriente	
02	Manoel Odilon	1.129.206	Assentamento oriente.	
03	Francisco Pereira Lima. F.	1.094.484	Assentamento oriente.	
04	Márcia Pereira Lima	2.683.758	Assentamento Oriente	
05	Maria Jaziel da Conceição Lima	2.307.202	Assentamento Oriente	
06	José de Lima Gois	3701353	Assentamento Oriente	
07	Wellidiane Barbosa de Sousa	2.724.118	Assentamento oriente	
08	Mª da Anunciação Silva	2.199.960	Assentamento Oriente	
09	Oildene Alves Evangelista	5045293	Assentamento Oriente	
10	marister Pereira Lima	2.307.210	Assentamento Oriente	
11	João Alves Evangelista	665.898	Assentamento Oriente	
12	Maria de Fatima Lima	99.991	Assentamento Oriente	
13	Raimundo Pereira Lima	647.182	Assentamento Oriente	
14	Mª José de Sousa Coimbra	279.3298	Assentamento oriente	
15	Francisco Pereira dos Santos	1.328.211	Assentamento oriente	
16	Francisca ferreira de sousa	2.918.260	Assentamento oriente	
17	Francisco da conceição de S	2.746.908	Assentamento oriente	
18	Francisca Mª da Conceição	489.296	Assentamento Oriente	
19	Francisco dos chagas Ribeiro dos S	1.940.751	Assentamento oriente	
20	Mª dalva da Silva sousa	2.380.829	Assentamento oriente	

ENVIO - URGENTE
Ministério das Comunicações
CONFERE COM O ORIGINAL
20 FEV 2013

ANEXO 06 - MODELO DE MANIFESTAÇÕES DE APOIO

MANIFESTAÇÃO DE APOIO COLETIVA (abaixo-assinado)

Nós, abaixo-assinados, nos termos de que trata o subitem 7.2.4 da Norma Complementar nº 1/2004, demonstramos o nosso total apoio à iniciativa da Associação de Moradores Do B. Pedras Negra (denominação da entidade requerente), que tem por interesse executar o Serviço de Radiodifusão Comunitária.

Afirmamos ainda que os endereços, abaixo indicados estão situados na área pretendida para a prestação do Serviço.

Nº	NOME LEGIVEL	IDENTIDADE	ENDEREÇO /CEP	ASSINATURA
01	Gusvandeli Santos P. Lima	2.493.038	Assentamento Oriente	
02	Mauricia Nery da Silva	2322854	Assentamento Oriente	
03	Raimundo Jose de S. Filho	2142703	Assentamento Oriente	
04	Jose Nunes Pimentel	780.270	Assentamento Oriente	
05	Mª Arlete Pereira Oliveira	945.137	Assentamento Oriente	
06	Pedro da silva Oliveira	657.263	Assentamento Oriente	
07	Jose Ribeiro Freire	1.208.818	Assentamento Oriente	
08	Mª Vilma de Sousa	16.58.5899	Assentamento Oriente	
09	Erivania Barbosa da Silva	2.496.754	Assentamento Oriente	
10	Ana maria de Sousa	864.733	Assentamento oriente	
11	Raimundo Barbosa de Sousa	755.571	Assentamento oriente	
12	Marivalva Nobriga RF	010.302.813-78	AV Joaquina Ramos	
13	Anamelina Silva Oliveira Reis	2.248.420	Rua João Gomes Ferreira	
14	Maria Francisca Gomes da S.	903.250	Rua 11 de Maio	
15	Pedro Cadete de Santana	1.854.142	1000 Gomes Ferreira	
16	Gildenia Ferreira do Nascimento	1.494.056	Presidente Castelo	
17	Maria da Conceição Silva	7656615-70	Rua João Gomes Ferreira	
18	Maria Santana Pereira da S.	1.730.975	Rua João Gomes Ferreira	
19	Mª da Cruz da Silva Santos	1.337.498	Rua Pedro Fernandes	
20	Edisane dos Santos	861.762	Rua João Gomes	

SERVIÇO PÚBLICO Ministério das Comunicações CONFERE COM O ORIGINAL 20 FEV 2013

ANEXO 06 - MODELO DE MANIFESTAÇÕES EM APOIO

MANIFESTAÇÃO DE APOIO COLETIVA (abaixo-assinado)

Nós, abaixo-assinados, nos termos de que trata o subitem 7.2.4 da Norma Complementar nº 1/2004, demonstramos o nosso total apoio à iniciativa da ASSOCIAÇÃO DE MORADORES DA R. RICARDA NOVA (denominação da entidade requerente), que tem por interesse executar o Serviço de Radiodifusão Comunitária.

Afirmamos ainda que os endereços, abaixo indicados estão situados na área pretendida para a prestação do Serviço.

Nº	NOME LEGIVEL	IDENTIDADE	ENDEREÇO /CEP	ASSINATURA
01	Francisco Pereira Borges	1.998.536	Av. Joaquim Ramos	
02	Elvira Luiz da Silva	2.765.476	esdonolido	
03	Joseilda de Sousa Silva		Rua Rui Barbosa	
04	Bdizaura Lopes		Sitio novo	
05	Maria Lopes		Sitio novo	
06	Rita Lopes		Sitio novo	
07	Isabel Kaes Araujo		Comunidade Sitio	
08	Manoel Messias		Comunidade Sitio Novo	
09	ana Eleide		" Sitio novo	
10	José Lopes		Sitio Novo	
11	ILDOMAR PEREIRA DE SOUSA	686.680	TRAV. DUQUE DE CAXIAS 624	
12	José Lopes		Comunidade Sitio Novo	
13	Valdir Lopes Dantas		" Sitio novo	
14	João Batista de Oliveira	206.908	Rui Barbosa (Rua)	
15	Maria Mirtes Gomes de Oliveira	1.526.349	Rua Rui Barbosa	
16	Francisco Luiz Gomes de Oliveira		Rua Rui Barbosa	
17	Antonio Marcos Gomes de Oliveira	1362.285	R. Rui Barbosa	
18	Maria da C. Tavares	2.254020	TRAV. DUQUE DE CAXIAS	
19	Raimundo L. Lopes	706.568	TRAV. DUQUE DE CAXIAS	
20	Domingos Ferreira da Fonseca		TRAV. Duque de Caxias	

SERVIÇO PÚBLICO
Ministério das Com.
CONFIRA COM O ORIGINAL
20 FEV 2013

ANEXO 06 - MODELO DE MANIFESTAÇÕES EM APOIO

MANIFESTAÇÃO DE APOIO COLETIVA (abaixo-assinado)

Nós, abaixo-assinados, nos termos de que trata o subitem 7.2.4 da Norma Complementar nº 1/2004, demonstramos o nosso total apoio à iniciativa da ASSOCIAÇÃO DE MORADORES DO B. PICADA JUA (denominação da entidade requerente), que tem por interesse executar o Serviço de Radiodifusão Comunitária.

Afirmamos ainda que os endereços, abaixo indicados estão situados na área pretendida para a prestação do Serviço.

Nº	NOME LEGIVEL	IDENTIDADE	ENDEREÇO /CEP	ASSINATURA
01	Maria de Jesus da silva santos		Rua presidente dutra	
02	Maria da conceição da luz O.		Rua prisidente dutra	
03	Dagivaldo Pereira poger	29.710-425	Rua Pedro Francico	
04	Belmiro Pereira da Silva		Rua Pedro Francico	
05	Tereza Boge da Silva		Rua Pedro Francico	
06	Marly Fernandes de S. carvalho		AV: Veriador Joaquim neto	
07	Deisy Fernandes de carvalho		AV: Veriador Joaquim neto	
08	EDUARDO M. de Carvalho		AVIVERADOR JOAQUIM NETO	n. 95
09	Maria Ferreira de Cunha		Rua Pedro Francisco Veriador Joaquim Neto	
10	Francisca Braga da Cunha		Rua Pedro Francisco	
11	Francisca Braga da Cunha		Rua Rua Francisco	
12	Raimunda Ferreira Lima		Rua Rua Francisco	
13	Luiz Carlos Braga da Silva		RUA Pedro Francisco	
14	Mayana P / Souza		RUA PEDRO FRANCISCO	nº 865
15	Maria das graça P S		Rua: Pedro Francisco	
16	Manoel P. S.		Pedro Francisco	
17	Chagleuton P / chagas		Pedro Francisco	
18	Chagleuton P / S		Pedro Francisco	
19	Balbina P / S		Pedro Francisco	
20	Marcos P / S		Pedro Francisco	

ASSUNÇÃO LIMA

SERVIÇO PÚBLICO
Ministério das Comu
CONFERE COM O ORIGINAL
FEV 2013

ANEXO 06 - MODELO DE MANIFESTAÇÕES EM APOIO

MANIFESTAÇÃO DE APOIO COLETIVA (abaixo-assinado)

Nós, abaixo-assinados, nos termos de que trata o subitem 7.2.4 da Norma Complementar nº 1/2004, demonstramos o nosso total apoio à iniciativa da ASSOCIACAO DE MORADORES DO B. RICARDO NAVA (denominação da entidade requerente), que tem por interesse executar o Serviço de Radiodifusão Comunitária.

Afirmamos ainda que os endereços, abaixo indicados estão situados na área pretendida para a prestação do Serviço.

Nº	NOME LEGIVEL	IDENTIDADE	ENDEREÇO /CEP	ASSINATURA
01	Vanaekelly O. Silva"		Rua Rui Barbosa"	
02	Guimarães Pereira		RUA PEDRO FRANCISCO Nº 505	
03	Inacia Ferreira de Sousa	3365003 43-87	Rua 15 de Novembro	
04	Mª de Jesus Sousa Ferreira		Rua 15 de novembro	
05	Geane de Sousa		Bairro matador	
06	Manoel Gonçalves de Andrade	864.743	Caparte	
07	Maria de Jesus Pereira de Sousa	2496457	Rua 15 de novembro Nº 336	
08	Nª da Conceição Ferreira de Sousa	2716 333	Rua 15 de Novembro Nº 336	
09	João Evangelista Fernandes		TRAV. MAFRENSE Nº 175	
10	Jurandir de Sousa	347.796	Rua nossa Senhora de Nazare	
11	Francisco de Paula Dias Junior		Av. Joaquim neto (vaqueijador)	
12	Rucilene Vieira Patrocínio		Rua Rui Barbosa nº 139	
13	Clidione Lopes Barroso		Rua Rui Barbosa Nº 109	
14	Maria Norma Leal Lima		Av. Mafrense S/N	
15	Carmiranda Rodrigues Marques	1.017.305	Rua 19 de Novembro 246	
16	Rilca Laina Vieira Patrocínio		Rua Rui Barbosa nº 139	
17	Raimundo Moreira Patrocínio		Rua Rui Barbosa nº 139	
18	Joana Borges Vieira Patrocínio		Rua Rui Barbosa nº 139	
19	Daguia Silva		Av. Joaquim Neto	
20	Lucio B. Silva		RUA FRANCISCO DE SOL	

SERVIÇO PÚBLICO
Ministério das Comunicações
CONFERE COM O ORIGINAL
FEV 2005

ANEXO 06 - MODELO DE MANIFESTAÇÕES EM APOIO

MANIFESTAÇÃO DE APOIO COLETIVA (abaixo-assinado)

Nós, abaixo-assinados, nos termos de que trata o subitem 7.2.4 da Norma Complementar nº 1/2004, demonstramos o nosso total apoio à iniciativa da Associação de moradores do B. Pedra Nova (denominação da entidade requerente), que tem por interesse executar o Serviço de Radiodifusão Comunitária.

Afirmamos ainda que os endereços, abaixo indicados estão situados na área pretendida para a prestação do Serviço.

Nº	NOME LEGIVEL	IDENTIDADE	ENDEREÇO /CEP	ASSINATURA
01				
02	Raimunda Nonata M. Oliveira	72.151	Rua Travessa Duques caxias	
03	Pedro Pires de Oliveira	306-808	Rua Travessa Duques caxias	
04	Lucilvina Mª da Silva Sousa	1.473.337	Rua Antonio Faustino	
05	Francisca Pereira de Sousa	282.314	Rua Antonio Faustino Nº 236	
06	Mª Izaquina da Silva Sousa	2 787 892	Rua Antonio Faustino	
07	Francisvaldo vieira de Sousa		Rua 19 de novembro	
08	Maria valdeci do nascimento Rua		Rua São José B. Si Pauba	
09	Luciana da conceição		Bairro Si Pauba	
10	Maria de Jesus Santos de França	665.883	Rua Nossa Senhora de Nazaré - 1097	
11	Maria Conceição Santos	873 626	Av. Joaquim Ramos 1436.	
12	Maria das Neves Leal Garcia	442.550	Av. Joaquim Ramos nº 1135	
13	Tracema da silva Matos	954.655	Praça Sebastião Martins	
14	Manoel Messias dos Santos	2.138.788	Praça Sebastião Martins	
15	Maria Souza de Oliveira	[illegible]	Rua Nossa Senhora de nazare	
16	Francisca Luzia P-S		Bairro Canavieira	
17	Maria Borges Vieira	392.761	Rua Pedro Francisco	
18	Francisco de Assis Sousa	1.991.345	Rua Nossa Senhora de Nazaré	
19	Marciel José de Sousa	2.935.501	Av. Joaquim Ramos	
20	Genivaldo martins	1.781.088	Av. Joaquim Ramos	

SERVIÇO PÚBLICO FEDERAL MINISTÉRIO DAS COMUNICAÇÕES ANATEL 2010

ANEXO 06 - MODELO DE MANIFESTAÇÕES EM APOIO

MANIFESTAÇÃO DE APOIO COLETIVA (abaixo-assinado)

Nós, abaixo-assinados, nos termos de que trata o subitem 7.2.4 da Norma Complementar nº 1/2004, demonstramos o nosso total apoio à iniciativa da Associação de Moradores do B. Picos Novo (denominação da entidade requerente), que tem por interesse executar o Serviço de Radiodifusão Comunitária.

Afirmamos ainda que os endereços, abaixo indicados estão situados na área pretendida para a prestação do Serviço.

Nº	NOME LEGIVEL	IDENTIDADE	ENDEREÇO /CEP	ASSINATURA
01	Manuella Maria da Silva	1.019.812	R. Maria Lima Verde Nº 205	
02	Donalice Ferreira de Oliveira	1.019.811	R. Maria Lima Verde Nº 205	Donalice
03	Raimundo N. Vieira de Oliveira	1.701.263	Bairro Sifauba	
04	Luziloge da Silva Motta Carvalho	2.145.406	R. Deodoro da Fonseca B. Picarra S/Nº	
05	Paulo F.co da Silva	243.847	Rua N. S. de Nazaré	
06	Gilson da Silva Santos	2.409.531	Barreiro	
07	Raimdo Luiz Leal	–	Comunidade de Barreiro	
08	Maria Jesus Matos Leal	–	Barreiro	
09	Cleidimar da S. Santos	–	Barreiro	
10	Expedita Dias de Castro	1.290.884	comunidade Barreiro	
11	Franciclene Silva Lopes	2.497.145	Barreiro	
12	Rosalene de Macêdo Lopes	1.781.021	Barreiro	
13	Jose Lopes Sobrinho	692.723	Barreiro	
14	Valdete Lopes França	145.412	Barreiro	
15	Claudilene Barbosa de Oliveira	2.138.797	Barreiro	
16	Terezinha de Jesus Lopes França	1.738.608	Barreiro	
17	Francisco Alves de França	1.329.152	Barreiro	
18	Antonio Neto Lopes França	–	comunidade Barreiro	
19	João Batista Lopes França			
20	Antonia Mª Ribeiro	1.437.621	Barreiro	

SERVIÇO PÚBLICO Ministério das Comunicações CONFERE COM O ORIGINAL FEV 2013

ANEXO 06 - MODELO DE MANIFESTAÇÕES EM APOIO

MANIFESTAÇÃO DE APOIO COLETIVA (abaixo-assinado)

Nós, abaixo-assinados, nos termos de que trata o subitem 7.2.4 da Norma Complementar nº 1/2004, demonstramos o nosso total apoio à iniciativa da Comunidade Rodeador (denominação da entidade requerente), que tem por interesse executar o Serviço de Radiodifusão Comunitária.

Afirmamos ainda que os endereços, abaixo indicados estão situados na área pretendida para a prestação do Serviço.

Nº	NOME LEGIVEL	IDENTIDADE	ENDEREÇO /CEP	ASSINATURA
01	Luiz Carlos de Sousa	1.781.032	Rodeador 64.825.000	
02	Cristiane S. Oliveira de Sousa	2.307.211	Rodeador	
03	Antonia Vieira de C. Sousa	1.705.837	Rodeador	
04	Expedito José de Sousa	1.701.366	Rodeador	
05	Maria Filomena Vieira C. Sousa	2.496.846	Rodeador	
06	Ms da Paixão Correia Freire	1.705.863	Rodeador	
07	José-maria de Sousa	2.680.627	Rodeador	
08	Pedro Ribeiro Lopes	30.496-397-5	Rodeador	
09	Juselino Rodrigues Barreto	2.4.3.9??	Rodeador	
10	Manoel Farias Rodrigues Silva	2.905.184	Rodeador	
11	Emilia Pereira da Silva Neta	1164.422	Rodeador	
12	Domingas Vieira de Sousa	2.496.880	Rodeador	
13	Raimunda de Sousa	1.701.383	Rodeador	
14	Raimunda Nonata de S. Franco	2.307.206	Rodeador	
15	Francisco das Chagas Franco	1.664.334	Rodeador	
16	Fausto Pereira Franco	2.111.757	Rodeador	
17	Maria de Loudes Sousa	1.881.665	Rodeador	
18	Gilson Carlos de Sousa	42.028.465	Rodeador	
19	[redacted]	XXXXXX	Rodeador	
20	Raimundo José Ribeiro Lopes	2.442.023	Rodeador	

SERVIÇO PÚBLICO FEDERAL
Ministério das Comunicações
CONFERE COM O ORIGINAL
20 FEV 2013

ANEXO 06 - MODELO DE MANIFESTAÇÕES EM APOIO

MANIFESTAÇÃO DE APOIO COLETIVA (abaixo-assinado)

Nós, abaixo-assinados, nos termos de que trata o subitem 7.2.4 da Norma Complementar nº 1/2004, demonstramos o nosso total apoio à iniciativa da Comunidade Rodeador. (denominação da entidade requerente), que tem por interesse executar o Serviço de Radiodifusão Comunitária.

Afirmamos ainda que os endereços, abaixo indicados estão situados na área pretendida para a prestação do Serviço.

Nº	NOME LEGIVEL	IDENTIDADE	ENDEREÇO /CEP	ASSINATURA
01	Bionete de Oliveira Lopes	1.664.407	Rodeador 64.825.000	
02	Maria Borges da conceição	700.222	Rodeador	
03	Antônio Rocha F. dos Santos	2.215.767	Rodeador	
04	Maria do socorro B. da Silva.	1.738.457.	Rodeador	
05	Manoel da Guia M. Rodrigues.	2.991.676.	Rodeador	
06	José Maria Vieira da Silva	706.483.	Rodeador	
07	Isabel Silva Vieira	924.471.	Rodeador	
08	Joaquim de Sousa Rodrigues	18.150.887	Rodeador	
09	Maria da Guia M. Rodrigues	1.738.637	Rodeador	
10	Raimunda Nonata da C. Rodrigues	1.781.016	Rodeador	
11	Messias de Sousa Rodrigues	945.114	Rodeador	
12	Maria do Rosário A. de Sousa	1.854.148	Rodeador	
13	Maria Cleyde Maximo Vieira	2.281.115	Rodeador	
14	Cicero Vieira de Assis Neto	1.201.801	Rodeador	
15	Raimundo Nonato Ferreira	908.208	Rodeador	
16	José Borges Ferreira	915.237	Rodeador	
17	Domingos Luca monteiro	943.708	Rodeador	
18	Joana vita de sousa	1.896.006	Rodeador	
19	Antonia maria da Silva	1.228.516	Rodeador	
20			Rodeador	

SERVIÇO PÚBLICO FEDERAL MINISTÉRIO DAS COMUNICAÇÕES 20 FEV 2009

ANEXO 06 - MODELO DE MANIFESTAÇÕES EM APOIO

MANIFESTAÇÃO DE APOIO COLETIVA (abaixo-assinado)

Nós, abaixo-assinados, nos termos de que trata o subitem 7.2.4 da Norma Complementar nº 1/2004, demonstramos o nosso total apoio à iniciativa da Comunidade Rodeador. (denominação da entidade requerente), que tem por interesse executar o Serviço de Radiodifusão Comunitária.

Afirmamos ainda que os endereços, abaixo indicados estão situados na área pretendida para a prestação do Serviço.

Nº	NOME LEGIVEL	IDENTIDADE	ENDEREÇO /CEP	ASSINATURA
01	Marianne Vieira da silva		Rodeador 64.825-000.	
02	Rosilda alves de Sousa		Rodeador	
03	Maria da Luz M. Rodrigues.		Rodeador	
04	cleverlucas monteiro		Rodeador	
05	Gleison de Sousa		Rodeador	
06	Leiani bezis da silva		Rodeador	
07	antonio lucas da silva		Rodeador	
08	ivone de oliveira lopes		Rodeador	
09	Benivon de oliveira lopes		Rodeador	
10	Reginaldo Ribeiro lopes		Rodeador	
11	Reinaldo de oliveira lopes		Rodeador	
12	Francisco lucas moteiro		Rodeador	
13	Francisca do C. S. Rodrigues silva		Rodeador	
14	Faustinho sanco		Rodeador	
15	luiz moteiro		Rodeador	
16	Francisca do ~~esto~~ costa Rodrigi		Rodeador	
17	José kleyton de sousa		Rodeador	
18	marizete de sousa		Rodeador	
19	Bernardino Benvindo de sousa		Rodeador	
20	Domingos lucas moteiro		Rodeador	

SERVIÇO PÚBLICO
Ministério das Comu
CONFERE COM O ORIGINAL
20 FEV 2013

ANEXO 06 - MODELO DE MANIFESTAÇÕES EM APOIO

MANIFESTAÇÃO DE APOIO COLETIVA (abaixo-assinado)

Nós, abaixo-assinados, nos termos de que trata o subitem 7.2.4 da Norma Complementar nº 1/2004, demonstramos o nosso total apoio à iniciativa da ASSOCIAÇÃO DE MORADORES DO B. RIBEIRA NOVO (denominação da entidade requerente), que tem por interesse executar o Serviço de Radiodifusão Comunitária.

Afirmamos ainda que os endereços, abaixo indicados estão situados na área pretendida para a prestação do Serviço.

Nº	NOME LEGIVEL	IDENTIDADE	ENDEREÇO /CEP	ASSINATURA
01	Francisco Dias Filho	657.267	Av. Joaquim Ramos nº 1194 Ribeira	F D F-filho
02	Mª do Remédio Dias	1.588.864	Av. Joaquim Ramos nº 1194 Ribeira	
03	Josidagua Dias dos Santos	1.465.773	Av. Joaquim Ramos S/nº Ribeira	
04	Antonia de Sousa Costa	812.392	Av. Joaquim Ramos S/nº Ribeira	Anta de S. Costa
05	Rosângela Dantas de Alencar	1.351.669	Travessa Amazonas	
06	Antonia Narcisa de Oliveira	317.581	Rua 1º de Maio - nº 82 Matadouro	Antonia N. de Oli
07	Juliana Oliveira B. da Silva	2.452.027	Rua 1º de Maio - nº 82 B. Matadouro	
08	Francisca Reis da Silva	1.534.605	Rua Nossa Senhora de Nazaré	Fsilva
09	Manoel dos Chagas A. da Silva	1.290.911-1	Rua nossa Senhora de nazaré	Manoel
10	Mª do Carmo de Sousa		R. Senador Dicu Arco Verde	
11	Antonio Ricardo Ferreira Araujo			
12	Antonio de Araujo Costa	35.604.805-6	R. Presid Dutra s/nº Cemiterio	Anto Costa
13	Francisca Ferreira da Silva	1.017.347	R. Presidente Dutra s/nº Cemiterio	
14	Pedro Soares dos Santos	1.497.426	Rua Maria Teixeira Verde	
15	Afonso de Araujo Costa	915.187	R. Presidente Dutra s/nº Cemiterio	
16	Maria dos Santos Lopes	1.315.369	Barreiro	
17	Antonio Lopes Ribeiro	1.094.464	Barreiro	
18	Maria Dias Ribeiro	2.111.743	Barreiro	
19	Maria Aldiva R. Ferreira		Barreiro	
20	Francisco Das Chagas Ferreira		Barreiro	

SERVIÇO PÚBLICO
Ministério das Com.
CONFERE COM O ORIGINAL
20 FEV 2013

ANEXO 06 - MODELO DE MANIFESTAÇÕES EM APOIO

MANIFESTAÇÃO DE APOIO COLETIVA (abaixo-assinado)

Nós, abaixo-assinados, nos termos de que trata o subitem 7.2.4 da Norma Complementar nº 1/2004, demonstramos o nosso total apoio à iniciativa da Associação de moradores do B. Pereira Nova (denominação da entidade requerente), que tem por interesse executar o Serviço de Radiodifusão Comunitária.

Afirmamos ainda que os endereços, abaixo indicados estão situados na área pretendida para a prestação do Serviço.

Nº	NOME LEGIVEL	IDENTIDADE	ENDEREÇO /CEP	ASSINATURA
01	Tânia mara B. dos Santos	2.705.817	Rua Pedro Francisco 640	
02	Lalenias de sousa saraiva	2.118.965	Rua Pedro Francisco 640	
03	Sorbia Soraia Reis dos Santos	46.952.334-7	Pedro Francisco 570	
04	Maria Da Silva dos Santos	1.173.054	Rua pedro francisco s/n	
05	Deusdete A. M. Silva	1.132.303	Rua pedro francisco s/n	
06	Maria di Falbo Estio	346-472	Rua Pedro Francisco	
07	Carlos Conceição Silva	245.101	Rua Pedro Francisco	
08	Ana maria Reis	1.883.166	AV: Joaquim Ramos N: 1557	
09	Juscelino Pereira Silva	1.478 344	R- 15 DE NOVEMBRO 385	
10	Francisco Cardoso Brito	1606.743	R- São joão N:135	
11	Francisca de Fátima Souza	250.805 DF	Casa 2 Quadra centro	
12	maria Oliveira Reis		R: Pedro Francisco	
13	Naiturdes de Sousa Santos	1.408 839	Rua 19 de novembro, 226	
14	Vera Loiola Cardoso	1.228.515	Rua Pres-Reitra S/N Centro	
15	Valeria G. Viana		Pres-Reitra S/N Centro	
16	Pedro Pinto moreira		Rua São joão 316	
17	Luiz A. FEITOSA REIS	825 726	AV- JOAQUIM RAMOS	
18	Hilda Borges Medeiros	1.132.274	R. Mafrense 15	
19	Pedro de Sousa Lima	604.035		
20	Lindomar Correia Freire	1.534.612	R. 19-novembro n: 486	

SERVIÇO PÚBLICO FEDERAL MINISTÉRIO DAS COMUNICAÇÕES CONFERE COM O ORIGINAL 20 FEV 2013

ANEXO 06 - MODELO DE MANIFESTAÇÕES EM APOIO

MANIFESTAÇÃO DE APOIO COLETIVA (abaixo-assinado)

Nós, abaixo-assinados, nos termos de que trata o subitem 7.2.4 da Norma Complementar nº 1/2004, demonstramos o nosso total apoio à iniciativa da ASSOCIAÇÃO DE MORADORES DO BACANA (denominação da entidade requerente), que tem por interesse executar o Serviço de Radiodifusão Comunitária.

Afirmamos ainda que os endereços, abaixo indicados estão situados na área pretendida para a prestação do Serviço.

Nº	NOME LEGIVEL	IDENTIDADE	ENDEREÇO /CEP	ASSINATURA
01	Ana Rosa Dantas		AV. Mamorinã 219	
02	Maria Alves Silva	36.296.799.5	Av. Mamorinã 227	
03	Demerval Reis dos Santos.		AV. Joaquim Ramos 1350	
04	Gilvan Carvalho Rezende		AV. Joaquim Ramos 1449	
05	Raimunda Eza Fernandes da Silva	1991.383	Rua 19 de Novembro S/N	
06	Edivaldo Pereira Dias	21.769.389	Rua - 19 de Novembro Nº 425	
07	Vera Lucia F. dos Santos	902295	Rua 19 de Novembro N. 403	
08	Aluisio Soares dos Santos	2397.037	Rua 19 de Novembro. N. 403	
09	Edenio Dantas de Sena		Rua Raimundo Honorio Nº385	
10	Astrogilda sousa Santos		Rua 19 de novembro Nº369	
11	Franedi da silva costa		marmelada	
12	Maria da Guia do Carmo Silva		Rua 19 de Novembro, 363	
13	Izabel do Carmo Silva		Rua 19 de Novembro, 363	
14	Raimundo Pereira da Silva		Rua 19 de Novembro, 363	
15	Raimundo Nonato do C. Silva		Rua 19 de Novembro 363	
16	Queisia de Oliveira M. e Brito		Rua Pedro Francisco 273	
17	José Francisco C. Silva		marmelada S/N	
18	Maria Aparecida de sousa		Rua Pedro Francisco 273	
19	Francisco José C. Silva		Rua Pedro Francisco 273	
20	Louzinete C. Silva.		Rua 19 de Novembro. 363	

SERVIÇO PÚBLICO Ministério das Comunicações CONFERE COM O ORIGINAL 20 FEV 2013

ANEXO 06 - MODELO DE MANIFESTAÇÕES EM APOIO

MANIFESTAÇÃO DE APOIO COLETIVA (abaixo-assinado)

Nós, abaixo-assinados, nos termos de que trata o subitem 7.2.4 da Norma Complementar nº 1/2004, demonstramos o nosso total apoio à iniciativa da ASSOCIAÇÃO DE MORADORES DO B. RAGGIO NOVO (denominação da entidade requerente), que tem por interesse executar o Serviço de Radiodifusão Comunitária.

Afirmamos ainda que os endereços, abaixo indicados estão situados na área pretendida para a prestação do Serviço.

Nº	NOME LEGIVEL	IDENTIDADE	ENDEREÇO /CEP	ASSINATURA
01	José Jorge Jr.	449 748	Rua Felix Pacheco	
02	Maria da Conceição Pereira Jorge	492.127	Bairro = Cidade d'Ouro	
03	Maria Luiza Ribeiro de Oliveira	705.8331	Maracanã	
04	Edsonaldo Borges Vieira Curica	1.738.605	Rua Antonio Ernesto	
05	Francisca Borges de Andrade	2.718.863	Bairro - Sipaúba	
06	Eleuza de Sousa Silva	534.372 88	Rua 15 de Novembro nº 315	
07	Janete Barros Alves	46583655-0	Rua Rui Barbosa	
08	Thayuara Gomes	2831556	Rua N. Senhora de Nazaré	
09	Francisca Nª da Silva Oliveira	1.664.325	Rua Pedro Francisco	
10	Dannuzo Borges Reis	657.273	RUA SÃO FRANCISCO Nº 570	
11	Adenilson Pinheiro Cruz	908229	Rua Nossa Senhora de Nazaré	
12	Cecilia Mª da Conceição	908.189	Rua Pedro Francisco	
13	Elizenda Ferreira dos Santos	903 479	B. SIPAUBA	
14	Mª Francisca de Oliveira	870.810	B. SIPAUBA	
15	Luzia Fª de Oliveira Soares	1129.750	Bairro Vaquejador	
16	Agostinho Miranda	904.670	Bairro Caixa Dágua	
17	Michiadi Souza Barbosa	804.408	Rua n. s. de nazaré	
18	Maria Leonice Reis	433.976	Rua nossa senhora de nazaré	
19	Maria Nazaré Reis	862.149	Rua N. S. de nazaré 297	
20	Maria da Paz Pereira	1182.339	Av. Joaquim Ramos 382	

SERVIÇO PÚBLICO Ministério das Comunicações CONFERE COM O ORIGINAL 21 FEV 2013

DEMC - 02 Fls. 124

ANEXO 06 - MODELO DE MANIFESTAÇÕES EM APOIO

MANIFESTAÇÃO DE APOIO COLETIVA (abaixo-assinado)

Nós, abaixo-assinados, nos termos de que trata o subitem 7.2.4 da Norma Complementar nº 1/2004, demonstramos o nosso total apoio à iniciativa da ASSOCIAÇÃO DE MORADORES DO B. FLORES NOVA (denominação da entidade requerente), que tem por interesse executar o Serviço de Radiodifusão Comunitária.

Afirmamos ainda que os endereços, abaixo indicados estão situados na área pretendida para a prestação do Serviço.

Nº	NOME LEGIVEL	IDENTIDADE	ENDEREÇO /CEP	ASSINATURA
01	Edilene Mendes da Silva	1.270.217	Sussuapara	
02	Raimunda nonata F. da silva	2.381.094	Sussuapara	
03	Luiz dos Reis mendes Silva	1.738.529	Sussuapara	
04	Izabel Vieira Miranda	1.094.469	Sussuapara	
05	Arnaldo Vieira de Miranda	2.154.748	Sussuapara	
06	Arriete Vieira de Miranda	2.745.821	Sussuapara	
07	RAIMUNDA VIEIRA DE MIRANDA	2.307.257	SUSSUAPARA	
08	Arcete Vieira de Miranda	2.680.632	Sussuapara	
09	Valter Brito da Silva	16.286.247	Sussuapara	
10	João Evangelista Miranda	775.676	Sussuapara	
11	Maria Nazaré Vieira de Miranda	1.075.536	Sussuapara	
12	Raimunda ventura de miranda	895.032	Sussuapara	
13	Francisco miranda	1.633.835	Sussuapara	
14	neurene vieira de miranda	1.481.442	Sussuapara	
15	José Aneida Miranda	1.094.472	Sussuapara	
16	Jose Gomes da Silva	12.469.590	Sussuapara	
17	Maria Mendes da Silva	1.279.657	Sussuapara	
18	Izabel Mendes da Silva	443.427	Sussuapara	
19	Zelia ede miranda nascimento	1.576 939	Sussuapara	
20	Rosimeri Alves de Oliveira	2.649.107	Sussuapara	

SERVIÇO PÚBLICO
Ministério das Comunicações
CONFERE COM O ORIGINAL
20 FEV 2013

10

ANEXO 06 - MODELO DE MANIFESTAÇÕES EM APOIO

MANIFESTAÇÃO DE APOIO COLETIVA (abaixo-assinado)

Nós, abaixo-assinados, nos termos de que trata o subitem 7.2.4 da Norma Complementar nº 1/2004, demonstramos o nosso total apoio à iniciativa da Associação de Moradores do B. Pedra Nova (denominação da entidade requerente), que tem por interesse executar o Serviço de Radiodifusão Comunitária.

Afirmamos ainda que os endereços, abaixo indicados estão situados na área pretendida para a prestação do Serviço.

Nº	NOME LEGIVEL	IDENTIDADE	ENDEREÇO /CEP	ASSINATURA
01	Pedro de Alcantara Silva	29.071.829-6	Rua Pedro Francisco 151	
02	Sebastiana Vieira de Sousa	1.201.814	Rua Pedro Francisco 151	
03	Dulce Rodrigues da Silva	1.701.381	Rua Dercem arco verde. 785	Silva.
04	Cristina Fernandes	1.255.162	Permissão S/N	
05	Felix Vieira de So	2.905.340	Permissão S/N	
06	Maria Adauza de Araujo costa	2.497.026	Permissão S/N	
07	Francisca monteiro dos costa	16.661.008	Permissão S/N	
08	Mª Maria José Vieira de Sá	874.466	Permissão S/N	Costa
09	maria luiza de sousa	2530664	permissão s/n	Sá.
10	Denisenir Silva Rodrigues	2.905-319	Permissão s/n	Sousa
11	pedro jose cristo	692-753	permissão s/n	Cristo
12	Raimunda Nonata de sá cristo	2.884.470	permissão s/n	Sá Cristo
13	antonia sá cristo	6.87.060	Permissão s/n	de sa Cristo
14	joão da luiz. Cadete de santana	1.781.008	Rua pessegueiro verde bairro matadouro	Santana
15	Leonidas Pereira da silva	1.535.989	bairro Permissão S/N	Silva
16	Enoeu so ares de Sousa	807.214	Rua pessegueiro verde	Sousa
17	maria Pereira de sousa	807.212	Rua pessegueiro verde	Sousa
18	Vitoria Izabel Silva	2.935.404	Rua do pessegueiro verde	Silva
19	maria da cruz Rodrigues da silva santos	1.494.200		
20	Aveni Eliza da Rocha	328.488	Rua Pedro Francisco Nº 173	A. da Rocha

CONFERE COM O ORIGINAL
09 FEV 2013

ANEXO 06 - MODELO DE MANIFESTAÇÕES EM APOIO

MANIFESTAÇÃO DE APOIO COLETIVA (abaixo-assinado)

Nós, abaixo-assinados, nos termos de que trata o subitem 7.2.4 da Norma Complementar nº 1/2004, demonstramos o nosso total apoio à iniciativa da Associação de Moradores do B. Pinheiros Novos (denominação da entidade requerente), que tem por interesse executar o Serviço de Radiodifusão Comunitária.

Afirmamos ainda que os endereços, abaixo indicados estão situados na área pretendida para a prestação do Serviço.

Nº	NOME LEGÍVEL	IDENTIDADE	ENDEREÇO /CEP	ASSINATURA
01	João Pereira de Abreu	1.228.518	Sambaíba	
02	Francisca da conceição Alves	2.436.260	Sambaíba	
03	Lúcia maria dos santos	692.702	Sambaíba	
04	Maria de Oliveira Sambaíba		Cumpianol	
05	Francisca Soares Oliveira	688-115	Conceta	
06	Maria Pereira de Oliveira	1.173.75	Conceta	
07	José Soares de Oliveira	1.113.22	Conceta	
08	Marina Soares de Oliveira	738.409	Conceta	
09	Francisco Laurenço Leal		Cumpianol	
10	Abel Soares Oliveira	646-611	Conceta	
11	Josa Messias Pereira Fon	1.313.372	Conceta	
12	Gica Ferreira B. Franco	2.905.123	Conceta	
13	Francisco das Chagas Silva	2.251.538	Conceta	
14	Berto Soares Oliveira	1.175.371	Conceta	
15	Raimunda Carneiro L. Leal	657.272	Cumpianol	
16	Rosa maria do nascimento Leal	681.655	Cumpianol	
17	Zezi Laurenço Leal	652-4747	Cumpianol	
18	Francisco Laurenço Leal	2.177.769	Cumpianol	
19	Abel Laurenço Leal	1.190.351	Cumpianol	
20	Maria de [illegible]	181.069	Cumpianol	

SERVIÇO PÚBLICO Ministério das Com. CONFERE COM O ORIGINAL 20 FEV 2013

ANEXO 06 - MODELO DE MANIFESTAÇÕES EM APOIO

MANIFESTAÇÃO DE APOIO COLETIVA (abaixo-assinado)

Nós, abaixo-assinados, nos termos de que trata o subitem 7.2.4 da Norma Complementar nº 1/2004, demonstramos o nosso total apoio à iniciativa da Associação de Moradores D. Pedros Novos (denominação da entidade requerente), que tem por interesse executar o Serviço de Radiodifusão Comunitária

Afirmamos ainda que os endereços, abaixo indicados estão situados na área pretendida para a prestação do Serviço.

Nº	NOME LEGIVEL	IDENTIDADE	ENDEREÇO /CEP	ASSINATURA
01	JOSÉ MARIA MIRANDA	1.186.139	R. CAIXA D'AGUA	
02	Euvides P.C	1738.488	Rua Presidente Outra	
03	Maviado Soares Costa	1042815	Rua Presidente Outra	
04	Mª Ilda de Oliveira Silva	1.079.869	RUA RUI BARBOSA	
05	Maria dos Dores de Sousa	5.623.463-50	AV. Joaquim Ramos	
06	Antonia maria de sousa	2.496.923	AV. Joaquim Ramos	
07	maria Nazaré Gomes Silva	1.101698	AV. Joaquim Ramos	
08	Ernestina vieira da nascimento	772.437	AV. Joaquim Ramos	
09	Teresa Pereira dos Santos	692.754	Rua 7 de setembro	
10	Djavan da Silva Sobrinho	—	AV. Joaquim Neto	
11	maria Dalvaneres da Silva	2.177.762	Rua Nossa Sª de Nazaré	
12	Raimunda Norata Vicente	878.633	Rua Felix Pacheco N:242	
13	Maria José de Jesus Pereira	1738-585	AV: Joaquim Ramos N:111 BR.	
14	Arcangela Rosalina de Oliveira	1.169.041	Rua Felix Pacheco	
15	Francisca Dias Almeida	649.206	Rua Pedro Francisco Nº11	
16	Alzeni da Silva Nascimento	723596983-91	Palda Cão	
17	Deodete José do Nascimento	722290633-91	Palda Cão	
18	Aldemildo oliveira do Nascimento	2-839-767	Rua 7 de Setembro S/N	
19	Francisca Ferreira de Sousa	—	Palda Cão	
20	Dionisio Fenades de Sousa	—	Palda Cão	

SERVIÇO PÚBLICO
Ministério das Com.
CONFERE COM O ORIGINAL
21 FEV 2013

ANEXO 06 - MODELO DE MANIFESTAÇÕES EM APOIO

MANIFESTAÇÃO DE APOIO COLETIVA (abaixo-assinado)

Nós, abaixo-assinados, nos termos de que trata o subitem 7.2.4 da Norma Complementar nº 1/2004, demonstramos o nosso total apoio à iniciativa da Associação de Moradores do B. Pedras Novas (denominação da entidade requerente), que tem por interesse executar o Serviço de Radiodifusão Comunitária.

Afirmamos ainda que os endereços, abaixo indicados estão situados na área pretendida para a prestação do Serviço.

Nº	NOME LEGÍVEL	IDENTIDADE	ENDEREÇO /CEP	ASSINATURA
01	Adelson Oliveira Freire	—	Av. Joaquim ramos S/N	Adelson
02	Darcio Adler dos Santos	1446656	Nossa Senhora de Nazaré	
03	Raquel Rodrigues Ramos	—	Rua presidente Dutra / centro / nº 90	
04	[illegible] Pinto [illegible]	18.600.58	Esperantina	
05	Ricardo Isidório	—	BR 230	
06	Valdinei Moraes Rodrigues	2377776	Rua 19 de novembro	
07	Rosilda Evangelista Sousa	2.199.998	Beiro Esperança Bairro JJ	
08	Luiz da Paixão Reis	2.032.267	Rua Nossa Sr. de Nazaré	
09	Francisco das Chagas Dias da silva	2.884.341	Malhada grande	
10	Vanda Teles da silva	1.625-899	Escondido Brazão Piauí	
11	Maria Helena Ramalho da Silva	755.561	Centro, Nazaré do Piauí	
12	João Erismar Ribeiro Nascimento	2.826.620	Melancias	
13	Francisco Neto Rodrigues de Sá	498375	Brandão	
14	Manoel da Graça Silva Oliveira	699.362	Rua Pedro Francisco	
15	Raimundo José Fernandes de Sousa	—	Paldacão	
16	Rosana Fernandes de Sousa	—	Paldacão	
17	Rogério Fernandes de Sousa	—	Paldacão	
18	Fernando José F. de Sousa	—	Paldacão	
19	Francenilza Fernandes de Sousa	—	Paldacão	
20	Romaina de Sousa Santos	—	Paldacão	

SERVIÇO PÚBLICO
Ministério das Comunicações
CONFERE COM O ORIGINAL
20 FEV 2013

ANEXO 06 - MODELO DE MANIFESTAÇÕES EM APOIO

MANIFESTAÇÃO DE APOIO COLETIVA (abaixo-assinado)

Nós, abaixo-assinados, nos termos de que trata o subitem 7.2.4 da Norma Complementar nº 1/2004, demonstramos o nosso total apoio à iniciativa da ASSOCIAÇÃO DE MORADORES DO B. PRAIAS NOVA (denominação da entidade requerente), que tem por interesse executar o Serviço de Radiodifusão Comunitária.

Afirmamos ainda que os endereços, abaixo indicados estão situados na área pretendida para a prestação do Serviço.

Nº	NOME LEGIVEL	IDENTIDADE	ENDEREÇO /CEP	ASSINATURA
01	Inacia de Deus Canaria F		Sambaiba	
02	João Pereira Fraco	269.002	Sambaiba	
03	Maria José D. Santana	5026025.1	Sambaiba	
04	Edilson Serafim de Oliveira	2.028.460	Sambaiba	
05	Luiz Tavares Vieira	1191.954	Sambaiba	
06	Fabrícia Oliveira Vieira	1.701.398	Sambaiba	
07	Raimunda Vieira de C. Canario	39.225.595-9	Sambaiba	
08	José Augusto Canario Oliveira	1.701.265	Sambaiba	
09	Gaze Francisca Canaria Oliveira	1.143.209	Sambaiba	
10	Maria das Graça de Moraes	1.701.396	Sambaiba	
11	Antonio Luiz da Silva	398.737	Capote	
12	Mª Natalia Pereira da Silva	1.017.325	Capote	
13	João Felix dos Santos		Capote Buriti	
14	Raimunda Maria Felix dos Santos		Buriti	
15	Elisangela Pereira de Sousa		S. Pauba	
16	Maria Maximo		S. Pauba	
17	Francisco Emilia da S. Ribeiro	692.703	Mª Preta	
18	Valmir Vieira da Silva	908.196	Mª Preta	
19	Maria Nelza de Lima Nascimento	85 68 38253354	Paldarcão	
20	Reginaldo José do Nascimento	18 037 768-30	Paldarcão	

SERVIÇO PÚBLICO FEDERAL MINISTÉRIO DAS COMUNICAÇÕES CONFERE COM O ORIGINAL 20 DEZ 2013

Comunicações

ANEXO 06 - MODELO DE MANIFESTAÇÕES EM APOIO

MANIFESTAÇÃO DE APOIO COLETIVA (abaixo-assinado)

Nós, abaixo-assinados, nos termos de que trata o subitem 7.2.4 da Norma Complementar nº 1/2004, demonstramos o nosso total apoio à iniciativa da Associação de moradores do B. Nossa Novo (denominação da entidade requerente), que tem por interesse executar o Serviço de Radiodifusão Comunitária.

Afirmamos ainda que os endereços, abaixo indicados estão situados na área pretendida para a prestação do Serviço.

Nº	NOME LEGIVEL	IDENTIDADE	ENDEREÇO /CEP	ASSINATURA
01	Madalena Vieira Rosa	1.178.756	Rua: Tiradentes s/n.	
02	Domiciana Correia F.	915.239	Rua tiradentes s/n	
03	Leonisa Silva Fernandes	665.879	Rua Tiradente s/n	
04	Calixto Ferreira de Miranda	RG. 411.883.	Rua Tiradente. S/n	
05	Helena martins dos santos	1.287.645	Rua Tiradente nº 853	
06	Raimundo Pereira Pinto		RG. 286.305. Rua Tiradentes.	
07	maria Helena dos Reis Pinto	2.143.831	Rua Tiradentes.	
08	Elizângela Mº da Silva	27.926.430-6	Rua Tiradentes nº 365	
09	José Neves da Silva	22.200.072-50	Rua Tiradente nº 365	
10	Filomena F. C. Coelho	758.837	Rua Tiradente.	
11	Maria dos Anjos dos Santos	780.262	Rua Tiradente.	
12	Amalia Ferreira do Santo	492.781	Rua Tiradente.	
13	maria Nazaré Rocha Lopes	1.243.462	Rua Tiradente	
14	Lidia Ribeiro Lopes	741.484	Rua Tiradente	
15	João Evangelista	83.976.	Rua Tiradente	
16	Joana Francisca de Oliveira	1.274.743		
17	Raimunda Mº da Silva	4000333	Rua Tiradentes	
18	Maria de Jesus da C. Lima	1.047.829	Rua Tiradente nº 855	
19	maria Base de Oliveira	681.842	Rua Tiradente.	
20	Maria de Sousa Neto	904.677	Bunita III	

SERVIÇO PÚBLICO Ministério das Comunicações CONFERE COM O ORIGINAL 20 FEV 2013

ANEX 06 - MODELO DE MANIFESTAÇÕES M APOIO

MANIFESTAÇÃO DE APOIO COLETIVA (abaixo-assinado)

Nós, abaixo-assinados, nos termos de que trata o subitem 7.2.4 da Norma Complementar nº 1/2004, demonstramos o nosso total apoio à interativa da Associação de Moradores do B. Ponta Nova (denominação da entidade requerente), que tem por interesse executar o Serviço de Radiodifusão Comunitária

Afirmamos ainda que os endereços, abaixo indicados estão situados na área pretendida para a prestação do Serviço.

Nº	NOME LEGIVEL	IDENTIDADE	ENDEREÇO /CEP	ASSINATURA
01	Maria da Penha Silva Sousa		Paldacão	
02	Maria Ferreira de Sousa	293 77 35320	Paldação	
03	Julio Ferreira da Silva	4981874438	Paldacão	
04	Ellsamira Maria do Nascimto	—	Paldá Cão	
05	Ercilia Cardoso da Silva	1.312.197	Melancias	
06	Otilia Cardoso de Oliveira	1.590.154	Melancias	
07	GILSON PEREIRA DA SILVA	1.314.405	Av Joao Rua rua, 567. BR	
08	Rejane Maria Ribeiro	715-828	AV. SEBASTIÃO MARTINS DE CARVALHO, 295	
09	Graciana Pereira de Sousa	689557	Paracati	
10	Maria Girlene Pereira	2225655	Paracati	
11	Maria do Carmo Ferreira	2183773	Paracati	
12	Joaquim Batista da Silva		Paracati	
13	Erududes Claudio Ferreira	1915507	Paracati	
14	Edison Claudio Ferreira	1572365	Paracati	
15	Raimunda Goncalves	1.803999	Paracati	
16	Edivar Claudio Ferreira		Paracati	
17	Maria de Jurdi da Conceição		Paracati	
18	Domingos Evangelista	484861	Paracati	
19	Luciana Evangelista de Sousa	2795393	Paracati	
20	Maria José da Mota Pereira	864732	Paracati	

SERVIÇO PÚBLICO
Ministério das Comu...
CONFERE COM O ORIGINAL
2 0 NOV 2013

ANATEL
Fl. 162
Assessoria das Comunicações

ANEXO 06 - MODELO DE MANIFESTAÇÕES EM APOIO

MANIFESTAÇÃO DE APOIO COLETIVA (abaixo-assinado)

Nós, abaixo-assinados, nos termos de que trata o subitem 7.2.4 da Norma Complementar nº 1/2004, demonstramos o nosso total apoio à iniciativa da ASSOCIAÇÃO DE MORADORES DO B. RIBEIRA NOVA (denominação da entidade requerente), que tem por interesse executar o Serviço de Radiodifusão Comunitária.

Afirmamos ainda que os endereços, abaixo indicados estão situados na área pretendida para a prestação do Serviço.

Nº	NOME LEGIVEL	IDENTIDADE	ENDEREÇO /CEP	ASSINATURA
01	João Oliveira do Carmo		Marmelada	
02	Maria Vieira do Carmo		Marmelada	
03	Maria do Socorro C. Silva		Rua 19 de Novembro.	
04	Francisca Mª da S. Martins.	2.067.577	Rua 19 de Novembro.	
05	Antonio Avelino dos Santos.	4042313 SSP PE	R.: 19 DE NOVEMBRO CENTRO	
06	Maria das Dores S. Costa	436.208	R. 19 de Novembro 250.	
07	Matildes Brígida Ferreira	2.623.397	Rua 19 de Novembro S/N.	
08	Marizel da Silva Fonsêca	912.130	Rua 1º de Maio	
09	Maria do nascimento Silva		Rua 1º de Maio SNº	
10	João da Cruz Duarte	673.957	Rua 1º de Maio SNº	
11	Joanilene da Silva	2.723.286	Rua 1º de Maio SNº	
12	Maria Cristina da Costa Oliveira	804.384	RU 19 novembro N. 92	
13	SEBASTIÃO REIZ DA SILVA		RUA 19 NOVEMBRO 82	
14	LUIZ MARQUES FERNANDES	1.590.161	RUA 1º Maio 242	
15	Thais Rodrigues Marques Dias	2.973.652	Rua Dirceu Arco Verde S/N	
16	Francisca Inacia de Araujo	2-307-208	Capoeiro	
17	Antonio José Ferreira	394-283	Vila união	
18	ANISIO FERREIRA DA L		Rua Maranhona de Nazaré Nº 60	
19	Jairo Pereira Sousa	2812293	Rua João Gomes Ferreira Nº 169	
20	Marilene Carmino de Sousa		Rua 19 de Novembro Nº 210	

FEDERAÇÃO DAS ASSOCIAÇÕES COMUNITÁRIAS DO CEARÁ - FACEC
Ministério das Comunicações - CONFERE COM O ORIGINAL
20 FEV 2013

ANEXO 06 - MODELO DE MANIFESTAÇÕES EM APOIO

MANIFESTAÇÃO DE APOIO COLETIVA (abaixo-assinado)

Nós, abaixo-assinados, nos termos de que trata o subitem 7.2.4 da Norma Complementar nº 1/2004, demonstramos o nosso total apoio à iniciativa da Associação de Moradores do B. Ricardo Nova (denominação da entidade requerente), que tem por interesse executar o Serviço de Radiodifusão Comunitária.

Afirmamos ainda que os endereços, abaixo indicados estão situados na área pretendida para a prestação do Serviço.

Nº	NOME LEGIVEL	IDENTIDADE	ENDEREÇO /CEP	ASSINATURA
01	maria nazaré costa	1.415.502	trav. Duque de caxias	
02	Maria Selvilene Moraes	AV (maf. nac) 01245	maranguape II 272 - 61835-000	
03	Maria Sirlene Reis Santos		Al Joaquim Ramos	
04	Souza Oliveira dos Santos	1.473.410	Av. Vereador joaquim neto	
05	Mª Da Glória da Silva Araujo		Rua tiradentes	
06	Laurene Gonçalves de Almeida	2.493.767	Av. vereador joaquim neto	
07	Maria Nazaré de Sousa Pereira		Rua 15 de novembro.	
08	Raimunda Martins da costa Filha		Sitio vapeia	
09	Lousa Alves Ferreira		Rua 8 de Agosto	
10	Francisco das Chagas P. Nascimento			
11	Isabel Cristina Carvalho	2.349.917	Rua Rui Barbosa, S/n	
12	Raimundo Alves da Cavalcante			
13	Maria da Costa Santos		Maranguape II	
14	Jonas Dias dos Santos			
15	Maria Silva (Mª Lima Verde)	1.329.163	AV. 02. SEBASTIÃO MARTINS	
16	Mario Arnaldo Rocha dos Santos		1.521.144 R: [illegible]	
17	Adnilza Pereira Raimunda (Martinha)			
18	Francisca Helena m Silva			
19	Nayly da Silva Santos	142.064	R Mª Lima Verde 242	
20	Antonia da Silva Santos	2345.390	R Maria [illegible]	

SERVIÇO MUNICIPAL DE REGISTRO CIVIL DE PESSOAS NATURAIS
CONFERE COM O ORIGINAL
20 FEV 2013

ANEXO 06 - MODELO DE MANIFESTAÇÕES EM APOIO

MANIFESTAÇÃO DE APOIO COLETIVA (abaixo-assinado)

Nós, abaixo-assinados, nos termos de que trata o subitem 7.2.4 da Norma Complementar nº 1/2004, demonstramos o nosso total apoio à iniciativa da ASSOCIAÇÃO DE MORADORES DO B. PICARRA NOVA (denominação da entidade requerente), que tem por interesse executar o Serviço de Radiodifusão Comunitária.

Afirmamos ainda que os endereços, abaixo indicados estão situados na área pretendida para a prestação do Serviço.

Nº	NOME LEGÍVEL	IDENTIDADE	ENDEREÇO /CEP	ASSINATURA
01	Maria Graciana Ferreira de Barros	1.241.260	Rua Pedro Francisco Nº 331	
02	Cristiane Ferreira de Barros		Rua 8 de Agosto	
03	maria dos Santos Espírito Santo Sousa		Rua 8 de Agosto	
04	Joaquim Neto Ferreira de Barros	36.190.829-5	Rua 8 de Agosto S/N	
05	Maria Helena O de Lima	978.858	Rua Pedro Francisco 352	
06	Maria Graciely P. de Sousa	2.313.109	R. Pedro Francisco 351	
07	Luziane da S. Martins	2.254.038	R. Oito de agosto S/N.	
08	Raimunda Maria dos Santos	1027899	R. Oito de Agosto 265	
09	Rita de Cassia Ferreira	1017349	R. Joaõ Gomes Ferreira nº 113	
10	Francisco de Sousa Araujo	23551.142.0	R. Joaõ Gomes Ferreira Nº 113	
11	Raimundo nonato da Silva	557488	R. N.S. de nazaré nº 235	
12	Mª de Lourdes S. Araujo	692755	R. N.S. de Nazare nº 235	
13	Luzimar de Sousa Leite	2.497.189	R. N.S. de Nazaré S/N	
14	Elisa maria Gonçalves de franca	2.497-166	Rua nossa senhora de nazare nº 291	
15	Antonio Leite Silva Filho	20.669.063	Rua: nossa senhora Nazaré 220	
16	Maria do Socorro S. Sousa	1.029.923	Rua: nossa senhora Nazaré 220	
17	Manoel Pereira dos Santos	1.228.527	Rua Prisidente Dutra	
18	Marcilene vieira da silva	0001534614	Rua 1º de maio s/n	
19	Mª Nazaré do Nascimento	1.094.438	AV. Joaquim Ramos	
20	Marcos Leoncio da S. Matos	1.393.473	Praça Sebastião Martins	

CONFERE COM O ORIGINAL
Tribunal de Justiça do Pará
Belém - Pará
12 FEV 2013

ANEXO 06 - MODELO DE MANIFESTAÇÕES EM APOIO

MANIFESTAÇÃO DE APOIO COLETIVA (abaixo-assinado)

Nós, abaixo-assinados, nos termos de que trata o subitem 7.2.4 da Norma Complementar nº 1/2004, demonstramos o nosso total apoio à iniciativa da ASSOCIAÇÃO DE MORADORES DO B. PICOEIRA NOVA (denominação da entidade requerente), que tem por interesse executar o Serviço de Radiodifusão Comunitária.

Afirmamos ainda que os endereços, abaixo indicados estão situados na área pretendida para a prestação do Serviço.

Nº	NOME LEGIVEL	IDENTIDADE	ENDEREÇO /CEP	ASSINATURA
01	JANAINA DE SOUSA SILVA	2.855.306	VAQUEJADOR	
02	Luciano Damião da Silva	2.309.576	Bairro Vaquejador	
03	Juliana Pereira da Cruz	1.367.321	VAQUEJADOR	
04	Marisa Gomes de Oliveira	2.246.866	Bairro Siparúba	
05	Maria Nazaré Costa		Bairro Siparúba	
06	José Domingos de Lima		Bairro Siparúba	
07	Raimunda Pereira da Silva	1.681.873	Bairro VAQUEJADOR	
08	Joana da Conceição	1.270.195	Bairro Vaquejador	
09				
10	Mariano José Batista	Carteira	Bairro vaquejador	
11	Francisca Mª Ferreira	92.770	Vaquejador	
12	José Alencar Pereira Miranda		Centro	
13	Jailson Jonas - Silva		Centro	
14	Aldo Reis de Souza Junior	1-318.612	Centro	
15	Antonio José de Souza Carvalho	1.131.935	R. Pedro Francisco, 162 - Centro	
16	Maria Madalena Ruiz da Silva	1.173.079	R. João Gomes Ferreira, S/N	
17	Ana Maria Silva Nunes	1287-068	Av Mahense 140 Cep 64825000	
18	Cicero Alex Santos de Sousa	1212987	Rua Rui Barbosa S/N	
19	Maria do Socorro Queiroz		Rua Rui Barbosa nº 155	
20	Sebastiana Muniz Soares	1.500.562	R. Joaquim Ramos nº 1200	

SERVIÇO PÚBLICO FEDERAL
Ministério das Comunicações
CONFERE COM O ORIGINAL
07 FEV 2013

6

ANEXO 06 - MODELO DE MANIFESTAÇÕES EM APOIO

MANIFESTAÇÃO DE APOIO COLETIVA (abaixo-assinado)

Nós, abaixo-assinados, nos termos de que trata o subitem 7.2.4 da Norma Complementar nº 1/2004, demonstramos o nosso total apoio à iniciativa da ASSOCIAÇÃO DE MORADORES DO B. PICARRA NOVA (denominação da entidade requerente), que tem por interesse executar o Serviço de Radiodifusão Comunitária

Afirmamos ainda que os endereços, abaixo indicados estão situados na área pretendida para a prestação do Serviço.

Nº	NOME LEGIVEL	IDENTIDADE	ENDEREÇO/CEP	ASSINATURA
01	Aldi Sousa dos Santos	—	Paldação	
02	Maria de Lurdes Sousa dos Santos	—	Paldação	
03	Manoel da S neves	—	Paldação	
04	Raimunda Dias das Neves	—	Paldação	
05	Francibaldo Dias das Neves	—	Paldação	
06	Railton de Sousa Santos	—	Paldação	
07	Rondes de Sousa Santos	—	Paldação	
08	Rénilton de Sousa Santos	—	Paldação	
09	Francidalva Ferreira de Sousa	952-1039387	Paldação	
10	Francineta da conceição Alves	—	Paldação	
11	Luiz Alberto de Sousa Nascimento	—	Paldação	
12	Luiza de Sousa Nascimento	—	Paldação	
13	Osma José do Nascimento	—	Paldação	
14	Isabel oliveira de Sousa	—	Paldação	
15	Sebastiana Pereira Franca	1577509683	Paldação	
16	odete maria do Nascimento	4524600249	Paldação	
17	Mateus do Nascimento Franca	—	Paldação	
18	Marcos Vinicio do N. Franca	—	Paldação	
19	João Batista S. Sousa	96676376	Paldação	
20	Elton John S. Sousa	976579743-49	Paldação	

SERVIÇO PÚBLICO FEDERAL
Ministério das Comunicações
CONFERE COM O ORIGINAL
20 FEV 2013

Ministério das Comunicações

ANEXO 06 - MODELO DE MANIFESTAÇÕES EM APOIO

MANIFESTAÇÃO DE APOIO COLETIVA (abaixo-assinado)

Nós, abaixo-assinados, nos termos de que trata o subitem 7.2.4 da Norma Complementar nº 1/2004, demonstramos o nosso total apoio à ini da Associação de Moradores do B. Casas Nova (denominação da entidade requerente), que te interesse executar o Serviço de Radiodifusão Comunitária.

Afirmamos ainda que os endereços, abaixo indicados estão situados na área pretendida para a prestação do Serviço.

Nº	NOME LEGIVEL	IDENTIDADE	ENDEREÇO /CEP	ASSI
01	Joanzia Vieira	776.804	Cabaceiro	
02	Francisca Reis da Silva	2.734.187	Várzea da Manga	
03	Francinal da Vieira de sousa	2.083.568	Várzea da Manga	
04	Martiniano Vieira de Sousa	447.046	Várzea da Manga	
05	Irene Pereira de Sousa	27.960.369-1	Várzea da Manga	
06	Evanaldo Vieira de Sousa	2.948.742	Várzea da manga	
07	Neurene Vieira de Sousa	1.329.149	Várzea da Manga	
08	Valmira maria da Silva Sousa	1.075.595	Várzea da Manga	
09	Francineide Rodrigues da silva	1.318.867	Várzea da manga	
10	Antonio vieira de sousa	922.834	Várzea da manga	
11	Nívea Maria Vieira de Sousa	1.781.119	Várzea da Manga	
12	Maria de Jesus Ferreira dos santos		Várzea da Manga	
13	Maraline miranda do Santo	1.230.088	Várzea da Manga.	
14	Antonia Maria da Silva	1.308.889	Enseada	
15	Abel Berges da Silva	328.523	Vila União	
16	Antonia maria da Silva	1.275.593	Vila união	
17	Adeilton Berges da silva	2.826.692	Vila união	
18	Leda Pitombeira lima	5045427-7	Vila União	
19	Geldete marques pitombeira	919.848	Vila União	
20	Claristina nunes da silva lima	1.991.374	Vila União	

SERVIÇO PÚBLICO
Ministério das Com
CONFERE COM O ORIGINAL
20 FEV 2013

DRMO - 02

ANEXO 06 - MODELO DE MANIFESTAÇÕES EM APOIO

MANIFESTAÇÃO DE APOIO COLETIVA (abaixo-assinado)

Nós, abaixo-assinados, nos termos de que trata o subitem 7.2.4 da Norma Complementar nº 1/2004, demonstramos o nosso total apoio à ini da Associação de Moradores de B. Fonseca Neto (denominação da entidade requerente), que te interesse executar o Serviço de Radiodifusão Comunitária.

Afirmamos ainda que os endereços, abaixo indicados estão situados na área pretendida para a prestação do Serviço.

Nº	NOME LEGIVEL	IDENTIDADE	ENDEREÇO /CEP	ASSI
01	Francisdalva da S. Pitombeira	2.121.959	Vila União	
02	Airton Pitombeira Lima	1.576.922	Vila União	
03	Mª Augusta Pitombeira	736.166	Vila União	
04	Francineta Ferreira do nascimento	780.282	Vila União	
05	Valdinete Ferreira do Nascimento	235.853	Vila União	
06	Mario de Jesus Ferreira	1.285.854	Vila União	
07	Epifania Ribeiro Ferreira	864.699	Vila União	
08	Manoel José Ferreira	774.439	Vila União	
09	Manoel José Ferreira	780.265	Vila União	
10	Aldinete do nascimento Ferreira	2.963.928	Vila União	
11	Maria Eva Moreira da Silva	1.668.103	Vila União	
12	Edna Maria Barbosa do nascimento	939.651	Vila União	
13	Maria Rosa da Silva	1.313.381	Cabaceiro	
14	José ricardo da Silva	1.781.057	Cabaceiro	
15	Francisco Rodrigues de Sousa	9.287.183	Varzea da Mango	
16	João Nunes dos Santos	1.701.250	Enseada	
17	Rosa Maria de Araujo Santo	864.895	Aposentada	
18	Antônio Alves dos Santos		Enseada	
19	Maria Raimunda de Araujo		Enseada	
20	Josimar de Araujo Santos		Enseada	

SERVIÇO PÚBLICO
Ministério das Comunicações
CONFERE COM O ORIGINAL
2 SET 2013

ORREC - CE
FL. 169

ANEXO 06 - MODELO DE MANIFESTAÇÕES EM APOIO

MANIFESTAÇÃO DE APOIO COLETIVA (abaixo-assinado)

Nós, abaixo-assinados, nos termos de que trata o subitem 7.2.4 da Norma Complementar nº 1/2004, demonstramos o nosso total apoio à iniciativa da Associação de Moradores do B. Rosa Nova (denominação da entidade requerente), que tem por interesse executar o Serviço de Radiodifusão Comunitária.

Afirmamos ainda que os endereços, abaixo indicados estão situados na área pretendida para a prestação do Serviço.

Nº	NOME LEGIVEL	IDENTIDADE	ENDEREÇO /CEP	ASSINATURA
01	Joanna Cardinny da S. Rezende	2.895.282	Av. Joaquim Ramos Nº 1449	
02	Euzinete dos Santos Moura	730.592	Av. Joaquim Ramos nº 1617	
03	Danila de Sousa Silva	2.718.837	Rua Rui Barbosa Nº 600	
04	Lenildo Pereira do nascimento	2.065.863	Rua Rui Barbosa N. 604	
05	Denise de Sousa Silva	2.718.797	Rua Rui Barbosa Nº 600	
06	Maria de Fatima D. Cavalcante	2004003001460	Av. Joaquim Ramos 1314	
07	Denis Gonzaga da S. Rêgo	338.021	Av. Joaquim Ramos 13[illegible]	
08	Francisca de Assis Franca	2.782.010	B. Dirceu Arcoverde S/N	
09	Valmir Soares de carvalho	1.446.567	Av. Joaquim Ramos 1161	
10	Olivia Maria de Sousa	24.816.008		
11	Francisco Rodrigues da Silva	24.818.008	Rua Dirceu Arcoverde S/N	
12	Rogério Alves de oliveira	2.312.078	Rua Nossa Senhora de Nazare	
13	Rosimar Alves da silva.		Rua 8 de Agosto	
14	Josefa Ferreira Cardoso	1.239.787	Rua 1º de maio, S/N	
15	Edilson Rodrigues da silva	76543	Rua 1º de maio, S/N	
16	ANTONIO REIS DE SOUSA FILHO	2254039	RUA DEODORO DA FONSECA N. 748	
17	Maria Oliveira dos Santos Miranda	903.433	Rua 19 NOVEMBRO N. 274	
18	Jordia Silva Costa	1.928.226	Rua: 19 de Novembro 250	
19	Raimunda nonata da silva fra	646.330	Rua: 19 de NOVEMBRO N. 446	
20	JOSÉ RODRIGUES DA SILVA NETO	923 268	RUA: 19 DE NOVEMBRO. S/N.	

SERVIÇO PÚBLICO - Ministério das Comunicações - CONFIRA COM O ORIGINAL - FEV 2008

DIRETORIA DE RADIODIFUSÃO COMUNITÁRIA

ANEXO 06 - MODELO DE MANIFESTAÇÕES EM APOIO

MANIFESTAÇÃO DE APOIO COLETIVA (abaixo-assinado)

Nós, abaixo-assinados, nos termos de que trata o subitem 7.2.4 da Norma Complementar nº 1/2004, demonstramos o nosso total apoio à iniciativa da ASSOCIAÇÃO DE MORADORES DO P. RAMOS NOVA (denominação da entidade requerente), que tem por interesse executar o Serviço de Radiodifusão Comunitária.

Afirmamos ainda que os endereços, abaixo indicados estão situados na área pretendida para a prestação do Serviço.

Nº	NOME LEGÍVEL	IDENTIDADE	ENDEREÇO /CEP	ASSINATURA
01	Mariane Dias de Almeida	2.496.45	AV: Joaquim Ramos Nº 1376	
02	Meliane Costa Santos		Rua Nossa Senhora de Nazaré	
03	maria do Amparo de Sousa	1701406	maria do Amparo de Sousa	
04			Rua Nossa Senhora de Nazaré S/N	
05	Manoel Messias D. da Conceição	12.979.090-4	Bairro Permissão.	
06	Maria Lopes da Silva	620.445	AV. Joaquim Ramos	
07	Abraão Carneira da Silva	1708.621.	AV. Joaquim Ramos	
08	Katiana da Conceição Dias	2.698.171	São Felix	
09	Fernando Julias dos Santos.		AV: Joaquim Ramos.	
10	Raldenilza Bento Silva	40.791.048-7	AV Joaquim Ramos.	
11	manoel da guia Leal Pereira	1.701.308	AV. Joaquim ramos	
12	João Pereira Franco	32.309372	AV. Joaquim Ramos.	
13	Eliã Pereira Franco	346.453	AV. Joaquim Ramos	
14	CLAUDIA LEAL PEREIRA	2.497.027	Av. Joaquim Ramos	
15	ISABEL PEREIRA FRANCO	1.705.853	AV. Joaquim ramos	
16	WALLISON BARBOSA DE SOUSA	2.853.313	AV. Joaquim ramos	
17	PAULO BISPO PEREIRA	699.375	AV. Joaquim Ramos	
18	PERPETUA LEAL PEREIRA	1.701.314	AV. Joaquim Ramos	
19	AUGUSTO PEREIRA DOS SANTOS		MESSIAS.	
20	Joaquim Antonio de Souza	915.255	AV Joaquim Ramos	

20 FEV 2013

ANEXO 06 - MODELO DE MANIFESTAÇÕES EM APOIO

MANIFESTAÇÃO DE APOIO COLETIVA (abaixo-assinado)

Nós, abaixo-assinados, nos termos de que trata o subitem 7.2.4 da Norma Complementar nº 1/2004, demonstramos o nosso total apoio à iniciativa da ASSOCIAÇÃO DE MORADORES DO B. PEQUENA NOVA (denominação da entidade requerente), que tem por interesse executar o Serviço de Radiodifusão Comunitária.

Afirmamos ainda que os endereços, abaixo indicados estão situados na área pretendida para a prestação do Serviço.

Nº	NOME LEGÍVEL	IDENTIDADE	MESSIAS ENDEREÇO /CEP	ASSINATURA
01	Maria Francisca Rodrigues		Messias	
02	Teresa Alves de Sousa	2.172761	Rua Nossa Senhora de Nazaré	
03	Rosalina maria do prado		AV: mida joaquim ramos	
04	maria pitosa		AV: mida joaquim ramos	
05	maria de Fatima oliveira	1.132.299	Rua Pedro Francisco	
06	Ana maria Barbosa de sousa	1.125.222	Rua Nossa Senhora de Nazaré	
07	Francisca Mariana da Silva	1.781.023	Bairro Caixa dágua	
08	Luzia Alves da Silva	857.760	Rua 19 de Novembro	
09	Francisco Ferreira de Carvalho	1.781.113	Bairro BR	
10	João Helena Vieira	446.487	Rua pedro francisco 538	
11	LUIZ LOPES RIBEIRO	791.502	Rua Pedro Francisco	
12	Jocilene Reis Rodrigues	2.901.941	Rua: Nossa Senhora de Nazaré 321	
13	Conceição de Mª Reis Rodrigues	2.494.134	Rua: Nossa Senhora de Nazaré 321	
14	Graça Dias Magalhães	489.875	Vargem Grandes	
15	Vitória Lima Maria Ribeiro	741.482	Rua Pedro Francisco	
16	Claudia Santos Pereira	2.060.558	Rua Rui Barbosa 218	
17	Valdeis da Silva Costa	1.738.437	Mamoeiro município de Nazaré	
18	Almerinda Felix de Sousa	346.444	Rua Pedro Francisco	
19	Maria da Conceição F. da Silva	38.786.403-9		
20	Maria da Paz de S. Almeida	1.079.894	Rua Joaquim Ramos Nº 1376	

SERVIÇO PÚBLICO FEDERAL
Ministério das Comunicações
CONFERE COM O ORIGINAL
10 FEV 2010

SERVIÇO PÚBLICO FEDERAL
Ministério das Comunicações
CONFERE COM O ORIGINAL
20 FEV 2013

DRMC - 02 M. das Comunicações Fls. 23

DRMC - 02 M. das Comunicações Fls. 01

ANEXO 07 - MODELO DE MANIFESTAÇÕES EM APOIO

MANIFESTAÇÃO DE ENTIDADES ASSOCIATIVAS E COMUNITÁRIAS

A ASSOCIAÇÃO DE PEQUENOS PRODUTORES DA C. ENSEADA (denominação da entidade), Inscrita no CNPJ sob o nº 02.737.571/0001-39, com sede LOCALIDADE ENSEADA SN, na cidade de NAZARÉ, Estado de PIAUÍ, CEP 64825-000, entidade sem fins lucrativos, legalmente constituída e devidamente registrada no órgão competente, vem, nos termos de que trata o subitem 7.2.4 da Norma Complementar nº 1/2004, demonstrar o seu total apoio à iniciativa da ASSOCIAÇÃO DE MORADORES DO BAIRRO PICARRA NOVA (denominação da entidade requerente), que tem por interesse executar o Serviço de Radiodifusão Comunitária. Afirmo ainda que a sede desta entidade se situa na área pretendida para a prestação do Serviço.

NAZARÉ DO PIAUÍ, 03 de JUNHO de 2011.
(local e data)

Francisco Erineu Reis Neto
assinatura do representante legal da entidade que manifesta o seu apoio

Nome do representante legal: FRANCISCO ERINEU REIS NETO
CPF: 660388043-15

CERTIFICO que a presente cópia fotostática é a reprodução fiel do original que me foi exibido, dou fé.
Nazaré do Piauí - Piauí
Em 04 de Junho de 2011.
TABELIÃO

CARTÓRIO 1º OFÍCIO
Comarca de Nazaré do Piauí
Selo de Fiscalização e Autenticidade
Poder Judiciário Estado do Piauí
Atos de Notas, Registro e Outros
AUTENTICAÇÃO
Nº ANG 057779
Série 081

ATENÇÃO: Para ser considerada válida, esta declaração deverá ser acompanhada de cópia autenticada do comprovante de inscrição no cadastro Nacional de Pessoas Jurídicas (CNPJ) e da Ata de Eleição ou do Termo de Posse do Declarante.

Receita Federal

Comprovante de Inscrição e de Situação Cadastral

Contribuinte,

Confira os dados de Identificação da Pessoa Jurídica e, se houver qualquer divergência, providencie junto à SRF a sua atualização cadastral.

SERVIÇO PÚBLICO FEDERAL
Ministério da Fazenda
CONFERE COM O ORIGINAL
20 FEV 2013

REPÚBLICA FEDERATIVA DO BRASIL

CADASTRO NACIONAL DA PESSOA JURÍDICA

NÚMERO DE INSCRIÇÃO	COMPROVANTE DE INSCRIÇÃO E DE SITUAÇÃO CADASTRAL	DATA DE ABERTURA
02.737.571/0001-39		28/06/1998

NOME EMPRESARIAL
ASSOCIACAO DE PEQUENOS PRODUTORES DA COMUNIDADE ENSEADA E REGIAO

TÍTULO DO ESTABELECIMENTO (NOME DE FANTASIA)
AMOCOE

CÓDIGO E DESCRIÇÃO DA ATIVIDADE ECONÔMICA PRINCIPAL
94.30-8-00 - Atividades de associações de defesa de direitos sociais

CÓDIGO E DESCRIÇÃO DAS ATIVIDADES ECONÔMICAS SECUNDÁRIAS
94.93-6-00 - Atividades de organizações associativas ligadas à cultura e à arte
94.99-5-00 - Atividades associativas não especificadas anteriormente

CÓDIGO E DESCRIÇÃO DA NATUREZA JURÍDICA
399-9 - OUTRAS FORMAS DE ASSOCIACAO

LOGRADOURO	NÚMERO	COMPLEMENTO
LOCALIDADE ENSEADA	S/N	

CEP	BAIRRO/DISTRITO	MUNICÍPIO	UF
64.825-000	ZONA RURAL	NAZARE DO PIAUI	PI

SITUAÇÃO CADASTRAL	DATA DA SITUAÇÃO CADASTRAL
ATIVA	03/11/2005

SITUAÇÃO ESPECIAL	DATA DA SITUAÇÃO ESPECIAL
********	********

Aprovado pela Instrução Normativa RFB nº 568, de 8 de setembro de 2005.

Emitido no dia **05/02/2007** às **13:36:20** (data e hora de Brasília).

Voltar

CERTIFICO que a presente cópia fotostática é a reprodução fiel do original que me foi exibido, dou fé.
Nazaré do Piauí - Piauí
Em 04 de julho de 2011
TABELIÃO

CARTÓRIO 1º OFÍCIO
Comarca de Nazaré do Piauí
Clara
Luis
Selo de Fiscalização e Autenticidade
Poder Judiciário Estado do Piauí
Atos de Notas, Registro e Judiciais
AUTENTICAÇÃO
Nº ANG 057780
Série 081

© Copyright Receita Federal do Brasil - 05/02/2007

Silva. Os quais foram empossados em seguida com A presença dos Presidentes do Sindicato dos trabalhadores Rurais de Nazare do Piauí - PI. Eu como Secretaria lavrei a - "Presente Ata que após lida e aprovada passou a ser assinada por mim e todos os participantes: Carolinda Pereira da Silva Santos, Miguel neto da Silva. Abel Boa Gis da Cruz, Francisdalva da Silva Pitombeira, Antônia Maria de Sousa Silva, Rosa Maria de Araújo Santa xxxxxxx. Francinete Ferreira do nascimento, clarisline nunes da silva Lima, Maria de Jesus Ferreira, +++++ xxxxxxxxxxxxxxxxxxxxxxxxxxxxxxxxxxxxxxxxx

Ata da Fundação da Associação dos moradores da comunidade Enseada e comunidades vizinhas no dia (3) três de agosto de (2003) dois mil e três num dia de Domingo aconteceu uma reunião na comunidade Onça essa foi a primeira reunião com os moradores desta comunidade. o objetivo dos mesmos é conseguir o "formação" isto é a fundação da APP (Associação dos Pequenos Produtores), para a mesma comunidade Onça.

Sendo que nós concludentes da associação de Enseada fomos registar esse acontecimento no qual marca presença O presidente Arnaldo José do nascimento e a 1ª tesoureira Antonia maria da Silva e a 1ª secretaria Carolinda Pereira da Silva Santos. e a Maria de Jesus Ferreira que faz parte do conselho fiscal.

"no Inicio da reunião que aconteceu na tarde de domingo as (4) quatro horas da tarde e teve fim por volta das (6:15) seis e quinze da tarde

A reunião foi iniciado por Dona Antonia Maria da Silva que tentou explicar como criar uma associação, depois passou a palavra para o presidente Arnaldo, que falou o que significa uma associação, explicou tambem que é difícil mais não é impossivel. As despezas são grandes

SERVIÇO PÚBLICO
Ministério da
CONFERE COM O ORIGINAL
18 FEV 2013

GRAFSET

aptas a votar, compareceram dezenove sócios votantes, terminando a votação foram para a apuração, foram deses sete votos a favor e dois votos contra, ficando eleito a nova diretória como Presidente: Francisco Erineu Reis neto Vice-Presidente: Valdeci de Araujo costa 1ª Secretária Rosa maria de Araújo santos 1ª tesoureira: Ana maria de sousa 1º conselho, Antonia Maria de Sousa Telma 2º conselho, Raimunda marinalva de Araújo 3º conselho, Denisilene Alves Ferreira. Lembrando, que esta diretoria vai ter o mandato de quatro anos, em seguida o companheiro, Firmino, convidou todo membro da nova diretoria para fazer, o Posse! Depois de fazerem o juramento, a nova diretoria foram aprovados Em seguida foi aberto o espaço, para nova diretoria, ex diretor, fazerem o uso da Palavra E o ex prizidente miguel reis da silva, agradeceu, todos os sócios e não sócios durante seu mandato, na App; E o atual Presidente, Francisco Erineu, Reis neto, agradeceu todo os sócios. e assembleia geral, pelo os votos concedido, Prometendo com o povo trabalhar unido, E a 1ª Secretária Rosa maria de Araújo santos Prometeu fazer, um trabalho digno em Prol App de Encerado e região E 1ª Tesoureira, Ana maria de Sousa, Prometeu trabalhar, junto com a diretoria, e dando conhecimento, os sócios, P/ perdirem Projetos, P/ nossa associação, Em fim todo diretoria, Agradeceu os votos

foi repassado 726,00, no dia 11, de 01-2011 foi repassado 657,00 o total de 2003,95, gasto com fotos. dia passou 652 tem o total 1.391,00

Depois reuniu o pessoal, para montar a chapa das eleições da APP de Encerado e região dia 13 de fevereiro 2011. casa do Presidente miguel neto da silva. Os candidatos escolhidos foram: 1º Presidente Francisco Lima Reis neto: Vicente Valdeci Araujo castor: 1º Tesoureira Ana maria de Sousa, 1º Secretária rosa maria de Araújo santos 1º Conselho. Antonio maria de Sousa silva 2º conselho Raimunda marinalva de Araujo: 3º Deusilene Alves ferreira: nada mais tendo a tratar, foi lido, por mim eu Rosa maria de Araujo santos 1º Secretária Ata de Assembleia geral extraordinário. para eleição de renovação da nova diretoria da associação de Pequenos Produtores rurais da comunidade de Encerado e região, Aos treze dias do mês de fevereiro, de dois mil e onze, As dez horas da manhã, na casa do Senhor Miguel neto da silva, com a presença do Senhor Secretário geral do STR Francisco das chagas santos; E o senhor Firmino de Assis sousa, Secretário de informação e comunicações do STR de Nazaré do Piauí. teve o início com oração que fomos nos iniciou, logo em seguida a palavra, do Secretário geral, Francisco das chagas santos, que Prestou alguns esclarecimentos sobre a eleição, E o Secretário de informação e comunicações, agradeceu toda assembleia Presente, afirmando os fatos, de segundo Tudo de bom, na comunidade, E logo em seguida iniciou a Votação, tendo 32

GRAFSET

Vice Presidente: Abel Bonfim da Silva xxxxxx
1º tesoureira Antônia maria de Sousa e Silva xx
2º tesoureira Rosa Maria de Araújo Santos xxxx
1º Secretária Carolinda Pereira da Silva Santos
2º Secretária: Francisdalva da Silva Pitombeira x
(1º) primeiro conselho fiscal- Francisca de Nascim
2º conselho fiscal = doristina nunes da silva lima xx
3º conselho fiscal = maria de Jesus Ferreira x

Ata de Reunião da Assembleia geral da Associação dos moradores da comunidade Enseada Região. Aos (23) vinte e três dias do mês de j de (2002) dois mil e dois; na residência do S or Miguel neto da Silva na comunidade E buco, às 5:00 horas da tarde estiveram reu em Assembleia geral os produtores da comun de Enseada e Região para realizarem uma Eleição para a renovação da diretoria d Associação, cuja visto está com o mand te vencido a quatro dois Anos. Fez Abertur o Senhor miguel neto, onde pisou a nec dade que tinha de por em funcionamen a referida Associação, pois está sentido qu só através do resgate da união dos Ass dos, poderiam conseguir algo para sua nidade dando início ao processo de eleição apresentada uma chapa que foi eleita por nimidade, tendo como membros os seguint 1º tesoureira: Antonia maria da Silva xxx 2º tesoureira: Rosa Maria de Araújo santo 1º secretaria carolinda pereira da Silva San 2º secretaria Francisdal da Silva Pitombe Membros do conselho fiscal: maria da Co ção Vieira da Silva; Francineti Ferreira d nascimento, Maria de Jesus Ferreira. Suple do conselho fiscal: Francisco Soares da Denizilene Alves Ferreira, doristina Nunes d

DRAM FB 02 MAR
BRASÃO UNICO
Ministério das Com
CONFERE COM O ORIGINAL
20 FEV 2013

Ata da fundação da associação dos 1
moradores da comunidade Enseada e de mais localidades do município de Nazaré do Piauí
Aos 23 dias do mês de junho de 2002, as cinco (5) horas da tarde com a presença dos moradores das comunidades Enseada e região do município de Nazaré do Piauí. Foi debatida com os pequenos produtores, sobre a associação da comunidade "Enseada" sendo portanto uma associação da quela comunidade. Por volta das (5) h.s cinco horas da tarde do dia de Domingo a conteceu a eleição da associação dos pequenos produtores rurais da comunidade Enseada e demais localidades vizinhas. Para a eleição estava marcando Presença: os veriadores de Nazaré do Piauí José Arnaldo do Nascimento. Lucio Mauro, Raimundo Nonato costa. E a secretária da câmara dos veriadores Fabiana F. Soares. Francisco neto. Foi eleito para presidente: Miguel Neto da Silva; Vice presidente: Abel Borges da Silva. para tesoreira: Rosa Maria de Araujo Santos, Antonia Maria de sousa e Silva, como secretária: Carolenda Pereira da Silva Santos: Francisdalva da Silva Pitombeira. Conselho Fiscal: Maria da conceição vieira da Silva: Francineti Ferreira do Nascimento: Maria de Jesus Ferreira (2º) segundo conselho fiscal: Francisco Soares da Silva: Deuzilene Alves Ferreira: Cleristina Nunes da Silva. Logo após Terminado a apuração dos votos, foi contado (38) trinta e oito votos, (34) trinta e quatro foram a favor e (4) quatro votos foram contra. A votação terminou por volta das (6) seis horas da noite. Eu carolinda Pereira da Silva Santos como secretária lavrei esta Ata lida e assinada por mim e por outros que fazem parte da associação. Presidente: miguel neto da silva

GRÄFSET

concedidos. Eu não tendo nada mais a tratar, vou dar por encerrado, esta ata lavrada e lida por mim eu Rosa maria de Araújo santos Primeira Secretária da Ai de Encerado e regiões.

Presidenti: Francisco Irineu Reis Neto
Vice-presidente: Valdeci de Araujo Costa
1º Tesoureira: Ana Maria de Sousa
1º Secretária: Rosa maria de Araújo santos
Conselhos:
1º Conselho: Antonia maria de Sousa e Silva
2º Conselho: Raimunda Marinalva de Araújo
3º Conselho: Denizilene Alves Ferreira
Abel Borges da Silva
Raiane de Sousa Silva
Adeilton Borges da silva
maria Pitombeira lima
Zeda pitombeira lima
Amanda de Abreu
ANTONIO JOSE FREITAS
Francisca das chagas Araujo Soares
maria Rosa da Silva
Miguel Neto da Silva
maria José de Araújo Costa Vieira
Francisco soares da silva
FIRMINO DE ASSIS SOUSA
Nurene Vieira de Sousa
Balbina vieira de Sousa
Iraci Vieira de sousa
Francisca das Chagas Soares

CERTIFICO que a presente cópia reprodução fiel do original que me foi exibido. dou fé. Nazaré do Piauí - Piauí de 2013 TABELIÃO

SERVIÇO PÚBLICO Ministério das Comunicações CONFERE COM O ORIGINAL 20 FEV 2013

CARTÓRIO 1º OFÍCIO Comarca de Nazaré do Piauí Clara Bezerra dos Reis Luís Antônio do Vale Reis Jr. Escrivão

Selo de Fiscalização e Autenticidade Poder Judiciário Estado do Piauí Atos de Notas, Registro e Judiciais AUTENTICAÇÃO Nº ANG 077824 Série 010

Selo de Fiscalização e Autenticidade Poder Judiciário Estado do Piauí Atos de Notas, Registro e Judiciais AUTENTICAÇÃO Nº ANG 057781 Série 081

REGISTRO DE TÍTULOS E DOCUMENTOS
NAZARÉ DO PIAUÍ - PIAUÍ

Apresentado hoje para registro e apon ado sob n.º de ordem 403 do Protocolo, folhas 20. Registrado sob n.º 403, no livro B de Registro Integral.

Nazaré do Piauí, 01 de Fevereiro de 2011

GRAFSET
— OFICIAL —

2015

MINISTÉRIO DAS COMUNICAÇÕES
Secretaria de Serviços de Comunicação Eletrônica
Departamento de Outorga de Serviços de Comunicação Eletrônica

SERVIÇO PÚBLICO
Ministério das Comunicações
CONFERE COM O ORIGINAL
20 FEV 2013

Termo de Encerramento de Volume

Aos 21 dias do mês de julho de 2011, procedemos ao encerramento deste volume nº I do processo nº 53000.037616/2011-63, contendo 199 folhas, abrindo-se em seguida o volume nº II.

Laisa Pedrosa Di Salvio
Matrícula Siape 01787559

SERVIÇO PÚBLICO FEDERAL

ERESSADO:

PROCESSO nº 53000.037616/2011

SUNTO: **ASSOCIAÇÃO DE MORADORES DO BAIRRO PIÇARRA NOVA**

TF DADOS: **NAZARÉ DO PIAUÍ/PI**

VOLUME: II

MOVIMENTAÇÕES

SIGLA	DATA	SEQ.:	SIGLA	DATA
	/ /	37		/ /
	/ /	38		/ /
SERVIÇO PÚBLICO
Ministério das Comunicações
CONFERE COM O ORIGINAL
20 DEZ 2013

DRMC - 02 M. das Comunicações
Fls. 200
Rubrica

MINISTÉRIO DAS COMUNICAÇÕES
DELEGACIA REGIONAL DO MINISTÉRIO DAS COMUNICAÇÕES
NO RIO DE JANEIRO

Termo de Abertura de Volume

Aos 21 dias do mês de julho de 2011 procedemos à abertura deste volume nº II do processo nº 53000.037616/2011-63 que se inicia com a folha nº 200. Para constar, eu, Laisa Pedrosa Di Salvio, Analista Técnico-Administrativo, subscrevo e assino.

Laisa Pedrosa Di Salvio
Matrícula SIAPE 1787559

SERVIÇO PÚBLICO
Ministério das Com...
CONFERE COM O ORIGINAL
20 FEV 2013

OK

DRMC - 02 M. das Comunicações Fls. 200 Rubrica

DRMC - 02 M. das Comunicações Fls. 201 Rubrica

ANEXO 07 - MANIFESTAÇÕES EM APOIO

MANIFESTAÇÃO DE ENTIDADES ASSOCIATIVAS E COMUNITÁRIAS

A ASSOCIAÇÃO DE PEQUENOS P. RURAIS DE SANTO EXPEDITO (denominação da entidade), Inscrita no CNPJ sob o nº 06.047.843/0001-20, com sede RUA RAIMUNDO PEQUENO 78, na cidade de NAZARÉ, Estado de PIAUÍ, CEP 64821-000, entidade sem fins lucrativos, legalmente constituída e devidamente registrada no órgão competente, vem, nos termos de que trata o subitem 7.2.4 da Norma Complementar nº 1/2004, demonstrar o seu total apoio à iniciativa da ASSOCIAÇÃO DE MORADORES DO BAIRRO RICARDO NUNES (denominação da entidade requerente), que tem por interesse executar o Serviço de Radiodifusão Comunitária. Afirmo ainda que a sede desta entidade se situa na área pretendida para a prestação do Serviço.

NAZARÉ DO PIAUÍ, 25 de ABRIL de 2011.
(local e data)

Joaquim Ramos de Sá
assinatura do representante legal da entidade que manifesta o seu apoio

SERVIÇO PÚBLICO
Ministério das Comu...
CONFERE COM O ORIGINAL
20 FEV 2013

Nome do representante legal:
CPF: 153.150.373.04

CERTIFICO que a presente cópia fotostática é a reprodução fiel do original que me foi exibido, dou fé.
Nazaré do Piauí - Piauí
Em 04 de julho de 2011.
TABELIÃO

CARTÓRIO 1º OFÍCIO
Comarca de Nazaré do Piauí
Selo de Autenticidade
N°ANG 057776
Série 081

ATENÇÃO: Para ser considerada válida, esta declaração deverá ser acompanhada de cópia autenticada do comprovante de inscrição no cadastro Nacional de Pessoas Jurídicas (CNPJ) e da Ata de Eleição ou do Termo de Posse do Declarante.

DRMC - 02 M. das Comunicações
Fls. 202
Rubrica

Receita Federal

Comprovante de Inscrição e de Situação Cadastral

Contribuinte,

Confira os dados de Identificação da Pessoa Jurídica e, se houver qualquer divergência, providencie junto à SRF a sua atualização cadastral.

REPÚBLICA FEDERATIVA DO BRASIL

CADASTRO NACIONAL DA PESSOA JURÍDICA

NÚMERO DE INSCRIÇÃO	COMPROVANTE DE INSCRIÇÃO E DE SITUAÇÃO CADASTRAL	DATA DE ABERTURA
06.047.843/0001-20		05/12/2003

NOME EMPRESARIAL ASSOCIAO DOS PEQUENOS PRODUTORES RURAIS DE SANTO EXPEDITO
TÍTULO DO ESTABELECIMENTO (NOME DE FANTASIA) ********
CÓDIGO E DESCRIÇÃO DA ATIVIDADE ECONÔMICA PRINCIPAL 91.99-5-00 - Outras atividades associativas, não especificadas anteriormente
CÓDIGO E DESCRIÇÃO DAS ATIVIDADES ECONÔMICAS SECUNDÁRIAS Não informada
CÓDIGO E DESCRIÇÃO DA NATUREZA JURÍDICA 399-9 - OUTRAS FORMAS DE ASSOCIACAO

SERVIÇO PÚBLICO
Ministério das Comunicações
CONFERE COM O ORIGINAL
20 FEV 2013

LOGRADOURO	NÚMERO	COMPLEMENTO
RUA RAIMUNDO PEQUENO	70	

CEP	BAIRRO/DISTRITO	MUNICÍPIO	UF
64.800-000	ALTO DA CRUZ	FLORIANO	PI

SITUAÇÃO CADASTRAL	DATA DA SITUAÇÃO CADASTRAL
ATIVA	03/11/2005

SITUAÇÃO ESPECIAL	DATA DA SITUAÇÃO ESPECIAL
********	********

Aprovado pela Instrução Normativa RFB nº 568, de 8 de setembro de 2005.

Emitido no dia 14/06/2006 às 11:47:49 (data e hora de Brasília).

CARTÓRIO 1º OFÍCIO
Comarca de Nazaré do Piauí
Leal Reis
Reis Jr.



Voltar

CERTIFICO que a presente cóp
fotostática é a reprodução fiel d
original que me foi exibido, dou f
Nazaré do Piauí - Piauí
Em 04 de julho de 20 11

TABELIÃO

© Copyright Receita Federal do Brasil - 14/06/2006

7 891027 120580

DRMC - 02 M. das Comunicações
Fls 203
Rubrica

ATA DE FUNDAÇÃO

ATA DA ASSEMBLÉIA GERAL DE FUNDAÇÃO DA ASSOCIAÇÃO DOS PEQUENOS PRODUTORES RURAIS DE SANTO EXPEDITO AOS 20 DIAS DO MÊS DE AGOSTO DO ANO DE 2003 NA CASA DA SENHORA LEONOR RODRIGUES DE OLIVEIRA SITUADA À RUA RAIMUNDO PEQUENO Nº 70, BAIRRO ALTO DA CRUZ NESTA CIDADE DE TERESINA, ESTADO DO PIAUI, REUNI-SE AS PESSOAS A SEGUIR INDICADAS COM O PROPÓSITO DE CONSTITUIREM UMA ASSOCIAÇÃO DE PEQUENOS PRODUTORES RURAIS, SOB A FORMA DE SOCIEDADE CIVIL SEM FINS LUCRATIVOS, ONDE FORAM CONVIDADOS POR MIM, LEONOR RODRIGUES DE OLIVEIRA, JOÃO DE DEUS ALVES RODRIGUES, MARIA JOSÉ MADEIRA VIEIRA, MARIA DAGUIA DA SILVA, ELIENE PEREIRA DIAS, JOSÉ DOS SANTOS CARVALHO, TOMAZIA MARIA DO CARMO SILVA, RAIMUNDO DONATO DIAS, FRANCISCO RODRIGUES DA SILVA, FRANCISCO [illegible] DE NASCIMENTO DA SILVA, GABRIEL AVELINO BORGES, MARIA GOMES DOS SANTOS, ROSEMAR AVELINO BORGES, VALMIR LOPES DE CARVALHO, DANIEL OLIVEIRA DA SILVA, FRANCISCO CARMO DA SILVA, E FATIMA ARAUJO ——, EM SEGUIDA A ASSEMBLÉIA GERAL ESCOLHEU PARA COORDENAR OS TRABALHOS A SENHORA LEONOR RODRIGUES DE OLIVEIRA, QUE CONVIDOU A MIM, MARIA DAGUIA DA SILVA PARA LAVRAR ESTA ATA, SEGUIDAMENTE SE PROCEDEU A LEITURA DE DISCURSO DO ESTATUTO SOCIAL ONDE É FEITO ARTIGO POR ARTIGO, O ESTATUTO É APROVADO PELO VOTO DE TODAS AS PESSOAS ANTERIORMENTE IDENTIFICADAS, EM SEGUIDA A ASSEMBLÉIA GERAL PROCEDEU A ELEIÇÃO DOS PRIMEIROS MEMBROS DA DIRETORIA E DO CONSELHO FISCAL, TENDO O RESULTADO SIDO O SEGUINTE: PARA MEMBROS DA DIRETORIA: DIRETOR PRESIDENTE LEONOR RODRIGUES DE OLIVEIRA, DIRETOR VICE-PRESIDENTE JOÃO DE DEUS ALVES RODRIGUES, 1º DIRETOR SECRETÁRIO,

SERVIÇO PÚBLICO Ministério das Comunicações CONFERE COM O ORIGINAL

LIVRO DE ATAS - 50 FOLHAS - CÓD. 12.058 - CAPA: PAPELÃO 697 g/m² - REVESTIDO EM PAPEL KRAFT 110 g/m² - FOLHAS INTERNAS: PAPEL OFF-SET 56 g/m² - FORMATO: 206 x 300 mm

DRMC - 02 M. das Comunicações Fls. 204 Rubrica
DRMC - 02 M. das Comunicações Fls. 204 Rubrica

Ata da assembléia extra-ordinária da associação dos pequenos produtores rurais do Santo Expedito realizada aos treze dias do mês de setembro do ano de dois mil onze, às onze horas da manhã na casa comunitária. Reuniram todos os sócios em assembléia extra-ordinária para tratar sobre a eleição para nova diretoria. Deu início à reunião com a palavra o senhor José Ribeiro Reis (o Tesoureiro do STR) perguntando a todos presente se só existia aquela quantidade de sócio, porque a eleição só poderia ser realizada com 60% dos sócios, para que depois não seja anulada pelos sócios ausentes. Em seguida o senhor Joaquim Reis se manifestou explicando que a [illegible] estava presente. Disse ainda o senhor José Ribeiro que o Edital de convocação é um documento importante para que os que não estiverem presente não possa reclamar, continuou fazendo perguntas aos candidatos a nova diretoria se todos estavam dispostos a assumir esse compromisso, pois não pensasse que iriam receber alguma coisa e se viessem seriam cutucas. Perguntou também ao senhor Heleno o que ele tinha a dizer, o que ele respondeu que o que ele tinha a dizer era sobre os vapante das casas que não vai vedar como o Cacto e Hebo (e Beba) que só fica nas casas até arrumarem sócios para ocuparem as casas, e o senhor Teodoro Cruz pediu a casa por um ou dois meses (e já foi embora dentro de pouco) o seu José Ribeiro continuou dizendo que os que assumir esse compromisso tem que atender a todos sem nenhuma diferença entre os

SERVIÇO PÚBLICO Ministério das Comunicações CONFERE COM O ORIGINAL 20 FEV 2013

DRMC - Fls. 205 - Rubrica - M. das Comunicações
DRMC - Fls. 206 - Rubrica - M. das Comunicações

Almas cumpridas suas cargas com fidelidade
hidalguia uma vez aquelas ele passaram a
palavras para o Senhor dos Aflitos
José do Sto) se apresentou [illegible] uma vez
Assembleia com palavras [illegible] para
o entendimento geral em [illegible]
decl de sentença e [illegible]
não havendo [illegible]
[illegible] por unanimidade [illegible]
[illegible]

Daniel Oliveira da Silva
José dos Santos de Carvalho
Joaquim Nunes da Silva
Lidiane Bezerra Bitaia
Rosemary Alves Barbosa
Agozino nos que [illegible]
Silvestre Felix dos Santos
Manoel Cardoso
Adelaide Reis Martins

[illegible] Ata da Assembleia extraordinária [illegible]
ação das pequenas produtoras rurais do Sertão
Capixaba realizada aos [illegible] dias
do mês de Setembro do ano de dois mil
e onze as dez horas na [illegible]
a fim de [illegible] a seguinte diretoria (Chapa única)
Joaquim Nunes da Silva (Presidente)
José dos Santos Carvalho (Vice-Presidente)
Manoel Alves da Silva (Tesoureiro)
Maria Viviane Marques de Oliveira (Secretária)
Silvestre Felix dos Santos (Fiscal)
Daniel Oliveira da Silva (Fiscal)
Joseane Marques de Oliveira (2º Fiscal)
Nada [illegible] a assembleia e [illegible]
Vilma Lima (Tesoureira do STR Mimoso do Sul) [illegible]

SERVIÇO PÚBLICO FEDERAL
Ministério das Comunicações
CONFERE COM O ORIGINAL
26 FEV 2013

DRMG Fls. 206 Rubrica
Ministério das Comunicações

SERVIÇO PÚBLICO
Ministério das Comunicações
CONFERE COM O ORIGINAL
20 FEV 2013

DRMC - 02 M. das Comunicações Fls. 207 Rubrica

Ata [illegible] Assembleia [illegible]
Está inscrita a Associação [illegible]
Daniel Oliveira da Silva
Francisca Dias da Silva
Liliane [illegible]
Rosemeire Oliveira Borges
Maria Aparecida [illegible]
[illegible]

CARTÓRIO 1º OFÍCIO
Comarca de Nazaré do Piauí
Clara E[illegible]
Luis An[illegible]

Rozinha mas que Oliveira
Silvestre Felix dos Santos
Marcos [illegible]
Maria da Conceição da Silva Oliveira
Joaquim Nunes da Silva
José dos Santos de Carvalho
Gabriel avelino Borges
Maria Arlene Marques de Oliveira

SERVIÇO PÚBLICO FEDERAL
Ministério das Comunicações
CONFERE COM O ORIGINAL
20 FEV 2013

REGISTRO DE TÍTULOS E DOCUMENTOS
NAZARÉ DO PIAUÍ - PIAUÍ

Apresentado hoje para registro e anotado sob n.º de ordem 368 do Protocolo A, folhas 17. Registrado sob n.º 368, no livro B de registro Integral.

Nazaré do Piauí, 28 de Setembro de 2011

— OFICIAL —

Selo de Fiscalização e Autenticidade Poder Judiciário Estado do Piauí Atos de Notas Registro
CARTÓRIO 1º OFÍCIO
Comarca de Nazaré do Piauí
Clara Maria Leal Reis
Luis Antonio Leal Reis Jr.
Substituto
ARQUIVAMENTO
Nº ANG 024091
Série 007

CERTIFICO que a presente cópia fotostática é a reprodução fiel do original que me foi exibido, dou fé.
Nazaré do Piauí - Piauí
Em 04 de julho de 2014.

TABELIÃO

DRMC - 02 M. Fls. 208 Comunicações Rádios

DRMC - 02 M. Fls. 208 Rádios Comunicações

ANEXO 07 - MODELO DE MANIFESTAÇÕES EM APOIO

MANIFESTAÇÃO DE ENTIDADES ASSOCIATIVAS E COMUNITÁRIAS

A ASSOCIAÇÃO DOS MORADORES DA COMUNIDADE PERMISSÃO (denominação da entidade), Inscrita no CNPJ sob o nº 05.818647/0001 - 98, com sede R. TRAVESSA AMAZONAS 360, na cidade de NAZARÉ DO PIAUÍ, Estado de PIAUÍ, CEP _____, entidade sem fins lucrativos, legalmente constituída e devidamente registrada no órgão competente, vem, nos termos de que trata o subitem 7.2.4 da Norma Complementar nº 1/2004, demonstrar o seu total apoio à iniciativa da ASSOCIAÇÃO DOS MORADORES DO B. PICARRA NOVA (denominação da entidade requerente), que tem por interesse executar o Serviço de Radiodifusão Comunitária. Afirmo ainda que a sede desta entidade se situa na área pretendida para a prestação do Serviço.

NAZARÉ DO PIAUÍ, 30 de JUNHO de 2010
(local e data)

Manoel Messias da Silva
assinatura do representante legal da entidade que manifesta o seu apoio

Nome do representante legal: Manoel Messias
CPF: 134 105 713 53

SERVIÇO PÚBLICO
Ministério das Comunicações
CONFERE COM O ORIGINAL
20 FEV 2013

CARTÓRIO 1º OFÍCIO
Comarca de Nazaré do Piauí
Cleo... Leal Reis
Lu... Jr.
SELO DE FISCALIZAÇÃO AUTENTICIDADE
Nº AMG 057773
Série 081

CERTIFICO que a presente cópia fotostática é a reprodução fiel do original que me foi exibido, dou fé.
Nazaré do Piauí - Piauí
Em 04 de junho de 2011.
TABELIÃO

ATENÇÃO: Para ser considerada válida, esta declaração deverá ser acompanhada de cópia autenticada do comprovante de inscrição no cadastro Nacional de Pessoas Jurídicas (CNPJ) e da Ata de Eleição ou do Termo de Posse do Declarante.

DRMC - 02 M. das Comunicações
Fls. 209
Rubrica
DRMC - 02 M. das Comunicações
Fls. 210
Rubrica

Receita Federal

Comprovante de Inscrição e de Situação Cadastral

Contribuinte,

Confira os dados de Identificação da Pessoa Jurídica e, se houver qualquer divergência, providencie junto à RFB a sua atualização cadastral.

REPÚBLICA FEDERATIVA DO BRASIL

CADASTRO NACIONAL DA PESSOA JURÍDICA

NÚMERO DE INSCRIÇÃO	COMPROVANTE DE INSCRIÇÃO E DE SITUAÇÃO CADASTRAL	DATA DE ABERTURA
01.818.647/0001-98		**30/04/1996**

NOME EMPRESARIAL
ASSOCIACAO DOS MORADORES DA COMUNIDADE PERMISSAO

TÍTULO DO ESTABELECIMENTO (NOME DE FANTASIA)
AMCP

CÓDIGO E DESCRIÇÃO DA ATIVIDADE ECONÔMICA PRINCIPAL
94.30-8-00 - Atividades de associações de defesa de direitos sociais

CÓDIGO E DESCRIÇÃO DAS ATIVIDADES ECONÔMICAS SECUNDÁRIAS
94.93-6-00 - Atividades de organizações associativas ligadas à cultura e à arte
94.99-5-00 - Atividades associativas não especificadas anteriormente

CÓDIGO E DESCRIÇÃO DA NATUREZA JURÍDICA
399-9 - OUTRAS FORMAS DE ASSOCIACAO

SERVIÇO PÚBLICO
Ministério das Comunicações
CONFERE COM O ORIGINAL
20 FEV 2013

LOGRADOURO	NÚMERO	COMPLEMENTO
R TRAVESSA AMAZONAS	**360**	

CEP	BAIRRO/DISTRITO	MUNICÍPIO	UF
64.825-000	**CENTRO**	**NAZARE DO PIAUI**	**PI**

SITUAÇÃO CADASTRAL	DATA DA SITUAÇÃO CADASTRAL
ATIVA	**03/11/2005**

MOTIVO DE SITUAÇÃO CADASTRAL

SITUAÇÃO ESPECIAL	DATA DA SITUAÇÃO ESPECIAL
********	********

Aprovado pela Instrução Normativa RFB nº 748, de 28 de junho de 2007.

Emitido no dia **16/07/2008** às **08:15:35** (data e hora de Brasília).

CERTIFICO que a presente cópia fotostática é a reprodução fiel do original que me foi exibido, dou fé.
Nazaré do Piauí - Piauí
Em 04 de julho de 2011.
TABELIÃO

Voltar

CARTÓRIO 1º OFÍCIO
Comarca de Nazaré do Piauí
Cla... Leal Reis
Lui...
Selo de Fiscalização
Autenticidade
Atos de Notas
do Sist. Registros
AUTENTICAÇÃO
Nº ANG 057774
Série 081

© Copyright Receita Federal do Brasil - 16/07/2008

DRM - Fls. 240 - Rubrica - Comunicações
SEMC - 02 M. das Comunicações - Fls. - Rubrica

Ata da assembleia ordinária para renovação da diretoria da associação de pequenos produtores rurais da Comunidade Permissão

Aos Trinta (30) dias do mês de agosto de dois mil e quatro (2004), as Vinte horas e trinta minutos (20:30), na residência do Senhor Antonio Pereira Franco reuniram-se em assembleia geral ordinária, todos os sócios e algumas pessoas da comunidade permissão para decidirem sobre a renovação da diretoria da associação. Onde inicio aos trabalhos fez a abertura o ex-presidente Manoel messias da silva visando da importância da renovação da atual diretoria, alegando que benefícios podem deixar de vir para comunidade em virtude da mesma não estar com a diretoria atualizada. Por outro lado falou da necessidade de formar chapas Para disputarem as atuais vagas [illegible] referida associação, vindo em seguida indicações de nomes que pleitearam a presidência da mesma por motivos de entendimentos entre os próprios pleitiantes, acharam bem formar uma chapa única composta pelos seguintes membros. Presidente: Manoel messias da Silva, Vice-presidente: José Albertino Lopes da Silva, primeira Secretária: Cristina Fernandes de Sá, Segunda Secretária: Maria dos prazeres Ferreira da Silva, Primeira Tesoureiro: Maria do Cruz Pereira de sousa, Segunda Tesoureiro: Adão Raimundo dias de Almeida, Conselho-fiscal Francisco Martins Dias da Conceição, Antônio Pereira Franco Raimundo renato dias de Almeida, suplentes: Antenor Alves da Silva, Ativa de Sá cristo, José Raimundo de Lima Os quais foram eleitos por unanimidade. Terminada a eleição o Presidente eleito em nome de todos que formam aná a chapa agradeceu mais uma vez o voto de confiança que lhe foi dado, prometendo desta vez ser

SERVIÇO PÚBLICO FEDERAL Ministério das Comunicações CONFERE COM O ORIGINAL 20 FEV 2013

DRMC Fls. 2607 das Comunidades Quilombolas

Cristina Fernandes de Sá que secretariei a
, lavrei a presente ata que a pós lida e aprovada
passará a ser assinada por mim e todos os sócios
Presentes [illegible]
Presidente:
Secretaria : cristina Fernandes de sá
- Antonio Liberalino de araujo costa
Telma Vieira de Sá
- Pedro José cristo
- Altina de sá cristo
- Raimundo José Vieira de Sá
- [illegible]
- Maria da Cruz P de Sousa
- Joana Pereira Franco
- José Albertino Lopes da Silva
- Herminia de sousa
- Jose Raimundo viera de souza
- Maria Da Paz Borges Goncalves
- manoel Messias de souza
- Gonçalo Pereira da Silva
- Raimundo de Lima
- Benedito Evangelista Oliveira
- JOSE RIBAMAR DA SILVA
- Ausidio Pereira da silva
- Jose Pereira da silva
- Maria Helena Dias da Silva
- maria de jesus dos santos
- ANTONIO Pereira FranCO
- Raimundo Nonato Dias de Almeida
- Maria Antonio Rodrigues de sousa
- Antenor silva
- Raimundo Gomes da Silva
- Maria Idelbrando da silva
- Maria dos Prazeres Ferreira da silva

DRMC - 02 M. das Comunicações
Fls. 241

DRMC - 02 M. das Comunicações
Fls. 243
Rubrica

Adão Raimunda Dias de Alencida
Vera Dias da Conceição
Maria Joaquina Dias da Silva
Francisco M.ª D. da Conceição
Raimunda maria da Silva França

CARTÓRIO 1º OFÍCIO
Comarca de Nazaré do Piauí
Clara Emília
Luis Antônio
Escrevente



CERTIFICO que a presente cópia fotostática é a reprodução fiel do original que me foi exibido, dou fé.
Nazaré do Piauí – Piauí
Em 04 de Março de 2013

TABELIÃO

SERVIÇO PÚBLICO FEDERAL
Ministério das Comunicações
CONFERE COM O ORIGINAL
20 FEV 2013

não são mais
registros de
títulos e
documentos

Maria
Adão

DRMC - 02 M. das Comunicações Fls. 242 Rubrica

DRMC - 02 M. das Comunicações Fls. 242 Rubrica

ANEXO 07 - MODELO DE MANIFESTAÇÕES EM APOIO

MANIFESTAÇÃO DE ENTIDADES ASSOCIATIVAS E COMUNITÁRIAS

A ASSOCIAÇÃO DE PEQUENOS PRODUTORES DA C. SUSSUAPARA (denominação da entidade), Inscrita no CNPJ sob o nº 00 373 499/ 0001 - 82 com sede POVOADO SUSSUAPARA S/N., na cidade de NAZARÉ DO PIAUÍ, Estado de PIAUÍ, CEP 64825 -000, entidade sem fins lucrativos, legalmente constituída e devidamente registrada no órgão competente, vem, nos termos de que trata o subitem 7.2.4 da Norma Complementar nº 1/2004, demonstrar o seu total apoio à iniciativa da ASSOCIAÇÃO DE MORADORES DO P. PICARRA NOVA (denominação da entidade requerente), que tem por interesse executar o Serviço de Radiodifusão Comunitária. Afirmo ainda que a sede desta entidade se situa na área pretendida para a prestação do Serviço.

NAZARÉ DO PIAUÍ, 30 de JUNHO de 2010
(local e data)

Francisco das Chagas Santos
assinatura do representante legal da entidade que manifesta o seu apoio

SERVIÇO PÚBLICO Ministério das Comu... CONFERE COM O ORIGINAL 20 FEV 2013

Nome do representante legal: Francisco das Chagas Santos
CPF: 342 074 693 91

CERTIFICO que a presente cópia fotostática é a reprodução fiel do original que me foi exibido, dou fé.
Nazaré do Piauí - Piauí
Em 04 de junho de 2011
TABELIÃO

CARTÓRIO 1º OFÍCIO Comarca de Nazaré do Piauí Claro Luis



ATENÇÃO: Para ser considerada válida, esta declaração deverá ser acompanhada de cópia autenticada do comprovante de inscrição no cadastro Nacional de Pessoas Jurídicas (CNPJ) e da Ata de Eleição ou do Termo de Posse do Declarante.

DRMC - 02 M. das Comunicações Fls. 233 Rubrica
DRMC - 02 M. das Comunicações Fls. Rubrica

Receita Federal

Comprovante de Inscrição e de Situação Cadastral

Contribuinte,

Confira os dados de Identificação da Pessoa Jurídica e, se houver qualquer divergência, providencie junto à RFB a sua atualização cadastral.

REPÚBLICA FEDERATIVA DO BRASIL

CADASTRO NACIONAL DA PESSOA JURÍDICA

NÚMERO DE INSCRIÇÃO	COMPROVANTE DE INSCRIÇÃO E DE SITUAÇÃO CADASTRAL	DATA DE ABERTURA
00.373.499/0001-82		27/12/1994

NOME EMPRESARIAL
ASSOC DE PEQ PRODUTORES DA COMUNIDADE SUSSUAPARA

TÍTULO DO ESTABELECIMENTO (NOME DE FANTASIA)
A P P

CÓDIGO E DESCRIÇÃO DA ATIVIDADE ECONÔMICA PRINCIPAL
94.30-8-00 - Atividades de associações de defesa de direitos sociais

CÓDIGO E DESCRIÇÃO DAS ATIVIDADES ECONÔMICAS SECUNDÁRIAS
94.93-6-00 - Atividades de organizações associativas ligadas à cultura e à arte
94.99-5-00 - Atividades associativas não especificadas anteriormente

CÓDIGO E DESCRIÇÃO DA NATUREZA JURÍDICA
399-9 - OUTRAS FORMAS DE ASSOCIACAO

SERVIÇO PÚBLICO
Ministério das Comu...
CONFERE COM O ORIGINAL
20 FEV 2013

LOGRADOURO	NÚMERO	COMPLEMENTO
POV SUSSUAPARA	S/N	

CEP	BAIRRO/DISTRITO	MUNICÍPIO	UF
64.825-000	ZONA RURAL	NAZARE DO PIAUI	PI

SITUAÇÃO CADASTRAL	DATA DA SITUAÇÃO CADASTRAL
ATIVA	03/11/2005

MOTIVO DE SITUAÇÃO CADASTRAL

SITUAÇÃO ESPECIAL	DATA DA SITUAÇÃO ESPECIAL
********	********

Aprovado pela Instrução Normativa RFB nº 748, de 28 de junho de 2007.

Emitido no dia **16/07/2008** às **08:17:10** (data e hora de Brasília).

CARTÓRIO 1º OFÍCIO
Comarca de Nazaré do Piauí
Clara Ernestina Leal Reis
Reis Jr.
Voltar

TABELIÃO Selo de Fiscalização e Autenticidade
AUTENTICAÇÃO Nº ANG 057771 Série 081

CERTIFICO que a presente cópia fotostática é a reprodução fiel do original que me foi exibido, dou fé.
Nazaré do Piauí - Piauí
Em 24 de julho de 2011
TABELIÃO

© Copyright Receita Federal do Brasil - 16/07/2008

DRMC Fls 214 Rubrica 1 das Comunidades
DRMC - 02 M. das Comunidades Fls 2 Rubrica

Ata da assembléia extraordinária para eleição de renovação da diretoria da associação de pequenos produtores da comunidade Sussuapara município de nazaré - piauí, realizada no dia cinco de agosto do ano Dois mil e sete com início às três horas da tarde, reuniram-se os sócios da referida associação para a aprovação do novo estatuto, como também a renovação da eleição; Fez-se presente a senhora Fabiana Alves Barbosa presidente do STR, O Senhor Arnaldo José do Nascimento e a tesoureira do STR maria das dores M. Freire da Silva; a presidente fez a abertura rezando o pai nosso em tenção dos pessoas falecidas que passaram por esta associação, a mesma deu continuidade lendo o novo estatuto com o código Civil Brasileiro; Em seguida o Senhor Arnaldo deu início a eleição que é chapa única, o mesmo pediu que os membros se levantasse e todos levantaram, perguntando os sócios se tinha alguma pessoa contra, só uma única pessoa foi contra, ensinada a votação imediatamente veio a posse dos membros e a diretoria ficou composta: Para presidente; Francisco das Chagas Santos vice presidente; Lília de Miranda Nascimento; Tesoureiro; Edilene Mendes da Silva; Secretário Neurene Vieira de Miranda: Conselho Fiscal primeiro - Maria Nazaré Vieira de Miranda; Segunda conselheira Isabel Vieira Miranda e o terceiro conselheiro Raimundo Nonato dos Santos; Onde os mesmos fizeram um compromisso de responsabilidade pelo bem estar desta associação; Em seguida a Senhora Fabiana Barbosa Alves lembrou que este novo estatuto tem o mandato de Quatro Anos. Dando continuidade, o presidente eleito Francisco das Chagas Santos pediu aos sócios que as pessoas participe das reuniões e que ajude no que for preciso; pois é um grupo grande e que todo mundo fazendo sua parte associação vai pra frente; E os demais membros da diretoria cada um falou pedindo ajuda, respeitando o estatuto que rege as normas desta associação se comprometendo ainda não desrespeitar a confiança que recebemos de cada um. E dando por encerrada a reunião

SERVIÇO PÚBLICO FEDERAL Ministério das Comunicações CONFERE COM O ORIGINAL 28 FEV 2013

por volta das cinco horas e trinta minutos esta ata que depois de lida e aprovada será assinada por mim e pelos demais participantes. Neurene Vieira de Miranda secretaria da associação de piquenos produtores da comunidade Sussuapara

- Francisca das Chagas Santos
- Zelia de Miranda Nascimento
- Edilene mendes da Silva
- neurene Vieira de Miranda
- Izabel Vieira de Miranda
- Maria Nazaré Vieira de Miranda
- Maria mendes da Silva
- José Gomes da Silva
- Mª das Dores Monteiro Freire da Silva SIR
- Marleide Alves dos Santos
- Fabiana Barbosa Alves SIR
- Luiz Geraldo de Miranda
- Jolene Rodrigues da costa
- Arnaldo José do Nascimento
- Rosimere Alves de Oliveira
- Alcione Vieira de Miranda
- Manoel Vieira da Silva
- ERASMO JOSÉ DA SILVA
- Arnaldo Vieira de Miranda
- Luiza maria miranda Borges Santo
- Geraldo Miranda
- Raimunda Ventura de miranda
- Francisco Miranda da Silva
- João Evangelista Miranda
- Raimundo Oliveira Miranda
- FRANCISCO Pereira DA Silva
- Elissandra costa macedo Almeida
- Manoel José do Nascimento
- José de Almeida miranda

SERVIÇO PÚBLICO
Ministério das Comu
CONFERE COM O ORIG
20 FEV 2013

...DOCUMENTOS

...AUÍ - PIAUÍ

...sfra registrada e apon-
287 do Protocolo
Registrado sob
8 do Registro

...Janeiro de 2008

...IAL —

DRMC - 02 M. das Comunicações Fls. 2158

Selo de Fiscalização e Autenticidade
Poder Judiciário
Estado do Piauí
Atos de Notas, Registros e Diligências Judiciais
ARQUIVAMENTO
Nº ANG 057547
Série 001

...OFÍCIO
...de Nazaré do Piauí

Selo de Fiscalização
Poder Judiciário
Estado do Piauí
Atos de Notas, Registros e Diligências Judiciais
ARQUIVAMENTO
Nº ANG 025797
Série 001

CERTIFICO que a presente cópia fotostática é a reprodução fiel do original que me foi exibido, dou fé.
Nazaré do Piauí Piauí
Em 04 de julho de 2011

TABELIÃO

CARTÓRIO 1º OFÍCIO
Comarca de Nazaré do Piauí
Clara...
Luis A...

Selo de Fiscalização e Autenticidade
Poder Judiciário
Estado do Piauí
Atos de Notas, Registros e Diligências Judiciais
ARQUIVAMENTO
Nº ANG 057772
Série 001

DRMC - Fls. 216 - Rubrica - Comunicações
DRMC - Fls. 216 - Rubrica - Comunicações

ANEXO 07 - MODELO DE MANIFESTAÇÕES EM APOIO

MANIFESTAÇÃO DE ENTIDADES ASSOCIATIVAS E COMUNITÁRIAS

A ASSOCIAÇÃO DOS PEQUENOS PRODUTORES DA COMUNIDADE CATARÊNS (denominação da entidade), inscrita no CNPJ sob o nº 00 941 881 / 0001 - 45, com sede COMUNIDADE CATARÊNS, na cidade de NAZARÉ DO PIAUÍ, Estado de PIAUÍ, CEP _____ - _____, entidade sem fins lucrativos, legalmente constituída e devidamente registrada no órgão competente, vem, nos termos de que trata o subitem 7.2.4 da Norma Complementar nº 1/2004, demonstrar o seu total apoio à iniciativa da ASSOCIAÇÃO DE MORADORES DO BAIRRO PICARRA NOVA (denominação da entidade requerente), que tem por interesse executar o Serviço de Radiodifusão Comunitária. Afirmo ainda que a sede desta entidade se situa na área pretendida para a prestação do Serviço.

NAZARÉ DO PIAUÍ, 30 de JUNHO de 2010
(local e data)

não está na Ata como rep. legal + Sem registro RTD

Vicente Alberto da Silva
assinatura do representante legal da entidade que manifesta o seu apoio

Ministério das Comu... CONFERE COM O ORIGINAL 20 FEV 2013

Nome do representante legal: VICENTE
CPF: 161 693 408 51

CERTIFICO que a presente cópia fotostática é a reprodução fiel do original que me foi exibido, dou fé.
Nazaré do Piauí - Piauí
Em, 04 de julho de 2011
TABELIÃO

CARTÓRIO 1º OFÍCIO
Comarca de Nazaré do Piauí
Leal Reis
Clar...
Luis...
Atos de Notas, Registro e Anexos
AUTENTICAÇÃO Nº ANG 057767 Série 081

ATENÇÃO: Para ser considerada válida, esta declaração deverá ser acompanhada de cópia autenticada do comprovante de inscrição no cadastro Nacional de Pessoas Jurídicas (CNPJ) e da Ata de Eleição ou do Termo de Posse do Declarante.

Receita Federal

DRMC - 02 M. das Comunicações Fls. 247 Rubrica

Comprovante de Inscrição e de Situação Cadastral

Contribuinte,

Confira os dados de Identificação da Pessoa Jurídica e, se houver qualquer divergência, providencie junto à RFB a sua atualização cadastral.

REPÚBLICA FEDERATIVA DO BRASIL

CADASTRO NACIONAL DA PESSOA JURÍDICA

NÚMERO DE INSCRIÇÃO
00.941.881/0001-45
MATRIZ

COMPROVANTE DE INSCRIÇÃO E DE SITUAÇÃO CADASTRAL

DATA DE ABERTURA
29/11/1995

NOME EMPRESARIAL
ASSOCIACAO DOS PEQUENOS PRODUTORES DA COM CATAREN

TÍTULO DO ESTABELECIMENTO (NOME DE FANTASIA)
A P P

CÓDIGO E DESCRIÇÃO DA ATIVIDADE ECONÔMICA PRINCIPAL
94.30-8-00 - Atividades de associações de defesa de direitos sociais

CÓDIGO E DESCRIÇÃO DAS ATIVIDADES ECONÔMICAS SECUNDÁRIAS
94.93-6-00 - Atividades de organizações associativas ligadas à cultura e à arte
94.99-5-00 - Atividades associativas não especificadas anteriormente

CÓDIGO E DESCRIÇÃO DA NATUREZA JURÍDICA
399-9 - ASSOCIACAO PRIVADA

CARTÓRIO 1º OFICIO
Comarca de Nazaré do Piauí
Clara Ern...
Luis Antô...
Gestor
AUTENTICAÇÃO
Nº ATO 057768
Série 081
SERVIÇO ... Ministério das Comu...
CONFERE COM O ORIGINAL
20 FEV 2013

LOGRADOURO	NÚMERO	COMPLEMENTO
LUG COMUNIDADE CATAREN	**S/N**	

CEP	BAIRRO/DISTRITO	MUNICÍPIO	UF
64.825-000	**ZONA RURAL**	**NAZARE DO PIAUI**	**PI**

SITUAÇÃO CADASTRAL
ATIVA

DATA DA SITUAÇÃO CADASTRAL
03/11/2005

MOTIVO DE SITUAÇÃO CADASTRAL

SITUAÇÃO ESPECIAL
****

DATA DA SITUAÇÃO ESPECIAL
****

Aprovado pela Instrução Normativa RFB nº 1.005, de 08 de fevereiro de 2010.

Emitido no dia **15/6/2011** às **11:33:29** (data e hora de Brasília).

Voltar

CERTIFICO que a presente cópia fotostática é a reprodução fiel do original que me foi exibido, dou fé.
Nazaré do Piauí - Piauí
Em 04 de julho de 2011.

TABELIÃO

© Copyright Receita Federal do Brasil - 15/06/2011

DRMC - 02 M. das Comunicações
Fls. 216
Rubrica

ATA DA ASSEMBLEIA

ASSOCIAÇÃO DE MORADORES PRODUTORES

DA COMUNIDADE CATAGUÁ - MUNICÍPIO

DE MARAÚ - BA

SERVIÇO PÚBLICO
Ministério das Comunicações
CONFERE COM O ORIGINAL
28 FEV 2013

DRMC - 02 M. das Comunicações
Fls. 239
Rubrica

DRMC - 02 M. das Comunicações
Fls. 240
Rubrica

SERVIÇO PÚBLICO
Ministério das Comunicações
CONFERE COM O ORIGINAL
20 FEV 2013

DRMC Pe. 2304 Rubrica Comunicações
DRMC Pe. 2304 Rubrica Comunicações

vezeste dias do mes de janeiro do ano de mil novecentos e noventa e quatro.

Francisco Inácio Mendes da Silva
Vilma [illegible] de Carvalho
Francisca Maria Alves Borges.
Raimundo Filho Borges Freire
Mariano Vicente da Silva

Sérgio correia freire. Sr Sergio correia
Francisca Maria do nascimento Lima
José Ribeiro Freire.
Correia Correia Freire
Daralice de Sousa Santos
Januario Ribeiro Freire
Cand.º do Deos do nascimento
Francisco Ribeiro Freire
[illegible]
Pedro Correia Freire
Maria Francisca da Conceição
Maria Madalena da Conceição
Raimundo Olando da Costa
Maria amelia da Motta
Francisco Bispo dos Santos
Januario Correia Freire
Alfredo Ribeiro Freire
Mª Bizerra Freire
Mª da Guia Ribeiro Freire
Conrado Cardoso Beiras
Antonia Raimunda da Conceição
Clemente Ribeiro Freire
Francisco das Chagas R. Freire
Izabel Mª da Conceição

SERVIÇO PÚBLICO
Ministério das Comu...
CONFERE COM O ORIGINAL
20 FEV 2013

25 Mª Correia Freire
26 Izabel Silva Vieira
27 Mª da Conceição Silva
28 Mª de Jesus Ferreira do nascimento
29 Odir morais da Silva
30 João Correia Freire
31 Maria Vieira freire
32 Maria Natividade Freire
33 Raimunda Monteiro Freire
34 Felix José de morais
35 Antonia Correia Freire
36 Donalica da Costa
37 Cicero Ribeiro Freire
38 Domingo Correia Freire
39 Maria Onede de Sousa Freire
40 Maria Helena Freire Lima
41 Maria Josefa do espirito Santo

DRMC - 02 M. das Comunidades
Fls. 229
Rubrica

CARTÓRIO 1º OFICIO
Comarca de Nazaré do Piauí
Clara Erica
Luis Antão
Esc.
AUTENTICAÇÃO
SELO DE FISCALIZAÇÃO
Selo de Autenticidade
Poder Judiciário
Estado do Piauí
5 Anos do Estatuto do Idoso
SELO DE AUTENTICIDADE
SELO DE FISCALIZAÇÃO
AA 057769
Série 001

SERVIÇO PÚBLICO
Ministério das Comunicações
CONFERE COM O ORIGINAL
20 DEZ 2013

CERTIFICO que a presente cópia fotostática é a reprodução fiel do original que me foi exibido, dou fé.
Nazaré do Piauí - Piauí
Em 04 de julho de 2014
TABELIÃO

ATA DA ASSEMBLEIA GERAL ORDI
DA ELEIÇÃO DA NOVA DIRETORIA D
ASSOCIAÇÃO DE PEQUENOS PRODUTORE
(APP) DA COMUNIDADE "CATAREM", N
CIPIO DA NAZARÉ, ESTADO DO PIAUÍ

Aos treze dias de janeiro do ano de mil
novecentos e noventa e seis na comuni
de Catarém na casa do Sr. Francisc
Freire reuniram-se todos os sócios
em assembléia, por volta das vinte hora
e dez minutos a fim de renovarem
diretoria desta associação para mais um

DRMC - 02 Fls. 224 Rubrica Comunicações

DRMC - 02 Fls. 222 Rubrica Comunicações

ANEXO 07 - MODELO DE MANIFESTAÇÕES EM APOIO

MANIFESTAÇÃO DE ENTIDADES ASSOCIATIVAS E COMUNITÁRIAS

A ASSOCIAÇÃO DOS PEQUENOS P. RURAIS DA COMUNIDADE RODEADOR (denominação da entidade), Inscrita no CNPJ sob o nº 04355375/0001-25, com sede COMUNIDADE RODEADOR - SN, na cidade de NAZARÉ DO PIAUÍ Estado de PIAUÍ, CEP 64825-000, entidade sem fins lucrativos, legalmente constituída e devidamente registrada no órgão competente, vem, nos termos de que trata o subitem 7.2.4 da Norma Complementar nº 1/2004, demonstrar o seu total apoio à iniciativa da ASSOCIAÇÃO DE MORADORES DO B. PICARRA NOVA (denominação da entidade requerente), que tem por interesse executar o Serviço de Radiodifusão Comunitária. Afirmo ainda que a sede desta entidade se situa na área pretendida para a prestação do Serviço.

NAZARÉ DO PIAUÍ, 30 de JULHO de 2010.
(local e data)

Maria de Lourdes Sousa
assinatura do representante legal da entidade que manifesta o seu apoio

Nome do representante legal: Maria de Lourdes Sousa
CPF: 898923213-91

SERVIÇO PÚBLICO Ministério das Comunicações ANATEL
20 FEV 2013

CERTIFICO que a presente cópia fotostática é a reprodução fiel do original que me foi exibido, dou fé.
Nazaré do Piauí - Piauí
Em 04 de julho de 2011
TABELIÃO

CARTÓRIO 1º OFICIO
Comarca de Nazaré do Piauí
Clara Ernestina Leal Reis
Autenticação Nº ANG 057764 Série 081

ATENÇÃO: Para ser considerada válida, esta declaração deverá ser acompanhada de cópia autenticada do comprovante de inscrição no cadastro Nacional de Pessoas Jurídicas (CNPJ) e da Ata de Eleição ou do Termo de Posse do Declarante.

DRMC - 02 Fls. 223 Rubrica
DRMC - 02 Fls. 238 Rubrica

Receita Federal

Comprovante de Inscrição e de Situação Cadastral

Contribuinte,

Confira os dados de Identificação da Pessoa Jurídica e, se houver qualquer divergência, providencie junto à RFB a sua atualização cadastral.

REPÚBLICA FEDERATIVA DO BRASIL

CADASTRO NACIONAL DA PESSOA JURÍDICA

NÚMERO DE INSCRIÇÃO	COMPROVANTE DE INSCRIÇÃO E DE SITUAÇÃO CADASTRAL	DATA DE ABERTURA
04.355.375/0001-25		**01/03/2001**

NOME EMPRESARIAL
ASSOCIACAO DOS PEQ PRODUTORES RURAIS DA COMUNIDADE RODEADOR

TÍTULO DO ESTABELECIMENTO (NOME DE FANTASIA)
****

CÓDIGO E DESCRIÇÃO DA ATIVIDADE ECONÔMICA PRINCIPAL
94.30-8-00 - Atividades de associações de defesa de direitos sociais

CÓDIGO E DESCRIÇÃO DAS ATIVIDADES ECONÔMICAS SECUNDÁRIAS
94.93-6-00 - Atividades de organizações associativas ligadas à cultura e à arte
94.99-5-00 - Atividades associativas não especificadas anteriormente

CÓDIGO E DESCRIÇÃO DA NATUREZA JURÍDICA
399-9 - OUTRAS FORMAS DE ASSOCIACAO

LOGRADOURO	NÚMERO	COMPLEMENTO
COMUNIDADE RODEADOR	**S/N**	

CEP	BAIRRO/DISTRITO	MUNICÍPIO	UF
64.825-000	**ZONA RURAL**	**NAZARE DO PIAUI**	**PI**

SITUAÇÃO CADASTRAL	DATA DA SITUAÇÃO CADASTRAL
ATIVA	**03/11/2005**

MOTIVO DE SITUAÇÃO CADASTRAL

SITUAÇÃO ESPECIAL	DATA DA SITUAÇÃO ESPECIAL
********	********

SERVIÇO PÚBLICO
Ministério das Comunicações
CONFERE COM O ORIGINAL
20 FEV 2013

Aprovado pela Instrução Normativa RFB nº 748, de 28 de junho de 2007.

Emitido no dia **16/07/2008** às **08:20:45** (data e hora de Brasília).

CARTÓRIO 1º OFICIO
Comarca de Nazaré do Piauí
Clara Er... Leal Reis
Luis An...
Selo de Fiscalização e Autenticidade
Poder Judiciário Estado do Piauí
Atos de Notas Registros Judiciais
AUTENTICAÇÃO
Nº ANG 057765
Série 081

CERTIFICO que a presente cópia fotostática é a reprodução fiel do original que me foi exibido, dou fé.
Nazaré do Piauí - Piauí
Em 01 de julho de 2011.
TABELIÃO

Voltar

© Copyright Receita Federal do Brasil - 16/07/2008

DRA Fls. 224 Rubrica Comunitário
DRA Fls. 224 Rubrica Comunitário

ATA DA ELEIÇÃO DA APP DOS PEQUENOS PRODUTORES DO ASSENTAMENTO RODEADOR NO NÚCLEO RODEADOR

NO dia quatoze do mês de outubro de dois mil e sete, por volta das Tres horas do Tarde do mesmo dia na casa comunitaria do Rodeador Realizou-se uma assembleia extraordinária para a eleçaõ do nova diretoria com a presença do STR de nazaré do pi na pessoa do Vice-presidente O Senhor Arnaldo José O Senhor Raimundo Pereira e nesseas Rodrigues de Sauza Tambem do STR e que faz parte do APP. A partir das quatro horas da Tarde iniciou a votaçaõ havia Vente e Tres Votantes entaõ Vente Votaram a favor desa nova diretoria do voto contra e um voto em branco naõ houveno voto nulos. logo em seguida veio a posse do novo diretoria com um mandato de dois ano os o passados fizeram seus juramentos e prometendo comprim com toda norma do estatuto. Os eleitos saõ eles:

SERVIÇO PÚBLICO
Ministério das Cidades
CONFERE COM O ORIGINAL
20 FEV 2013

presidente: maria de lourdes de souza
vice presidente = Domingos lucas monteiro
primeira secretaria = joana neta de souza monteiro
segundo Secretario - Raimundo de Souso
primeira Tisoureiro = Cristione S. Oliveiro de Sauso
segundo Tisoureiro = Emilia pereira do silva neta

conselho fiscal efetivo:
1º Jucelino Rodrigues Barreto
2º joaquim de souso Rodrigues
3º José Borges Ferreira

SUPLENTE

DRMC - 02 M. das Comunicações
Fls. 224
Rubrica

maria do Rosario Alves de Sousa
maria do Socorro Borges da Silva
Messias de Souza Rodrigues
então por não Ter mais nada a Acrecentar
e por Ter resolvido Tudo que estava
previsto para Resolver nesta reunião demos
por encerrado a reunião as cinco e meio
da Tarde do mesmo dia.
Depois de lido e Assinado por mim
maria de lourdes Sousa
Em seguindo veio a assinatura da diretoria
eleita e os voTantes.
Presidente: Maria de Lourdes de Sousa
Vice - Domingas Vasconcelos
1º Secretario: Joananeta de sousa monteiro
2º Secretario - Raimunda de Sousa
1º Tisaureira - Cristiane Silva Oliveira de sousa
2º Tisaureira - Emidia Pereira da Silva rita
1º conselho fiscal
Jesselino Rodrigo Barto
2º Joaquim de sousa Rodrigues
3º José Borges Ferreira
1º Sulplente
maria do Rosário Alves de Sousa
2º maria do socorro Borges da silva
3º messias sousa Rodrigues
Bernardino Benevides Sousa
Maria da paixão Ferreira Freire
Dominga Vieira de e Sousa
Antonia Vieira de e Sousa
Pedro Ribeiro Lopes

0603

ATA DA ASSEMBLEIA DE FUNDAÇÃO DA ASSOCIAÇÃO DE PEQUENOS PRODUTORES RURAIS DE COMUNIDADE RODEADA MUNICÍPIO DE MAZARÉ DO PIAUÍ - ESTADO DO PIAUÍ

Aos dez dias do mês de março de dois mil e dezoito às nove horas em quinze horas na Unidade Escolar Francisco de Assis, na Comunidade Rodeada com a presença de pessoas, deu início ao quinto encontro de Fundação da referida Associação. Aberto a assembleia o senhor Carlos Dias Santos chamou os convidados Pedro Ramos Lima do MTP da comunidade Catarina, Paulo Sérgio Paiva Dias (Representante da Comissão Pastoral da Terra - CPT), Jovanildo de Freitas e Emília Ferreira Cardoso (Representante do Sindicato dos Trabalhadores), Francisco Ferreira Lima do MTP da Comunidade Pau Pareto Lima e Maria Lima (Professora da comunidade Nova Esperança de Serra Redonda), ao qual mim cumprimentou a todos e pediu desculpas pela ausência do senhor Antônio Ferreira Lima que não pode comparecer por motivo de saúde, onde explicou a ausência da mesma e deu início a reunião com a assembleia que todos estão presentes. E passou a palavra para o senhor Carlos Dias Santos que falou o objetivo da reunião sobre a importância e a responsabilidade de uma associação. Em seguida o senhor Carlos Dias Santos convidou o senhor Francisco Ferreira Lima para ser presidente da mesa e a senhora Maria Lima para ser secretária. O presidente da mesa explicou a importância da associação para a comunidade e para os associados. Em seguida o senhor Carlos Dias Santos

DRMC - 02 M. das Comunicações
Fls. 2234
Rubrica

1º SECRETÁRIO Euclides Rodrigues Barreto;
SECRETÁRIO, Maria de Fátima Alves de Sousa;
TESOUREIRO, Ubaldo Borges de Freitas; 2º TESOU-
REIRO Maria de Lourdes Moreira Vieira; CONSELHO FIS-
CAL Raimundo José Ribeiro Lopes, Domingos Lucas
Dias de Sousa Rodrigues (TITULA-
RES) Antonio Ferreira, Francisco de Sousa e
Silva (Suplente). Apresentado o Dire-
torio e Conselho Fiscal, onde o primeiro terá
mandato de dois anos e o segundo mandato
de um ano. Após o processo eleitoral, a palavra
foi franqueada aos membros da Diretoria eleita,
os quais prometeram trabalhos com dedicação e
vontade para o bom desenvolvimento da comu-
nidade. Também fizeram uso da palavra, os con-
vidados, onde destacaram sobre a necessidade
da união, diga-se união e da responsabilidade de
todos para que haja o bom funcionamento e
crescimento da organização da comunidade, bem
como da importância do trabalho de parceria em
associação, sindicato e entidades de classe.
Após a leitura do Estatuto, capítulos por capí-
tulos e foi aprovado por todos. Não havendo mais
nada a ressaltar a assembléia foi en-
cerrada às dezessete horas do mesmo dia e eu
Paulo Henrique Sousa Santos, secre-
tário lavrei o presente ata, que depois
de lida, será assinada por mim, Dire-
toria e convidados.

Paulo Henrique Sousa Santos

1- Juscelino Rodrigues Barreto
2- maria deyde moreira vieira
3- Ildenildo Borges de Freitas
4- maria do Rosário alves
5- José Borges Ferreira
6- Amor de Sousa
7- Bernardino Benevides de Sousa
8- maria de Lourdes Sousa
9- Ivanete de Oliveira Lopes
10- maria dos Socorro Borges da silva
11- Judite maria da conseição
12- Francisco Ferreira Lopes
13- Amelia de Sousa Rodrigues P.P.
14- mari Dalva Borges da Silva
15- Joana Lopes de Sousa
16- maria da guia monteiro Rodrigues
17- PP creusa lima dos santos
18- ESPERDITO JOSÉ de sousa
19- maria da Paixão coelho
20- maria Reis de Sousa
21- Isabel Silva Vieira P.P
22- maria amelia vieira da paz P.P.
23- Raimundo Ferreira - P.P
24- Hinisio Vieira da Silva P.P
25- Domingos Sousa Martins
26- Luis Rodrigues Barreto
27- Pedro Nilo Lopes
28- Joana neta de souza monte
29- Antonia Vieira Coelho Sousa
30- Raimunda de Sousa
31- maria Borges da conceição
32- Dominas vieira de Sousa
33- Raimundo José P. Lopes
34- CREUSA LIMA DOS SANTOS - P P

CARTÓRIO Comarca de N... Clara Ernestina Leal Reis TABELIÃ Luis Antão do Vale Reis Jr. Escriv. Substi

Selo de Fiscalização e Arrecadação Poder Judiciário Estado do Piauí Atos de Notas e Registros

CERTIFICO que a presente cópia fotostática é a reprodução fiel do original que me foi exibido, dou fé. Em 26 de fev de 2013 TABELIÃO

SERVIÇO PÚBLICO Ministério das Comu... CONFERE COM O ORIGINAL 20 FEV 2013

Comarca de Nazaré do Piauí Cleia Ernestina Leal Reis TABELIÃ

Rubrica 226

CRMC - 02 M. Comunicações Rua do Comércio

Sem registro RTD

DRMC - 02 M. das Comunicações Fls. 227 Rubrica

ANEXO 07 - MODELO DE MANIFESTAÇÕES EM APOIO

MANIFESTAÇÃO DE ENTIDADES ASSOCIATIVAS E COMUNITÁRIAS

A Associação dos Peq. produtores Rurais da Com. Taveira. (denominação da entidade), Inscrita no CNPJ sob o nº 06.944.158 / 0001 - 04, com sede Zona Rural, na cidade de Nazare, Estado de Piauí, CEP 64.825-000, entidade sem fins lucrativos, legalmente constituída e devidamente registrada no órgão competente, vem, nos termos de que trata o subitem 7.2.4 da Norma Complementar nº 1/2004, demonstrar o seu total apoio à iniciativa da Associação de moradores Picarra nova - Bairro picarra (denominação da entidade requerente), que tem por interesse executar o Serviço de Radiodifusão Comunitária. Afirmo ainda que a sede desta entidade se situa na área pretendida para a prestação do Serviço.

Nazaré do Piauí, 30 de Julho de 2010.
(local e data)

Maria Fabrícia Ferreira.
assinatura do representante legal da entidade que manifesta o seu apoio

Maria Fabrícia Ferreira
PRESIDENTE
CPF: 802.032.643-04

Nome do representante legal:
CPF: 802.032.643-04

SERVIÇO PÚBLICO
Ministério das Comunicações
CONFERE COM O ORIGINAL
20 FEV 2013

CARTÓRIO 1º OFÍCIO
Comarca de Nazaré do Piauí
Clara Er...
Luis An...

CERTIFICO que a presente cópia fotostática é a reprodução fiel do original que me foi exibido, dou fé.
Nazaré do Piauí - Piauí
Em 04 de julho de 2011
TABELIÃO

ATENÇÃO: Para ser considerada válida, esta declaração deverá ser acompanhada de cópia autenticada do comprovante de inscrição no cadastro Nacional de Pessoas Jurídicas (CNPJ) e da Ata de Eleição ou do Termo de Posse do Declarante.

DRMC - 02 M
Fls. 226
Rubrica
Comunicações

Comprovante de Inscrição e de Situação Cadastral

Contribuinte,

Confira os dados de Identificação da Pessoa Jurídica e, se houver qualquer divergência, providencie junto à SRF a sua atualização cadastral.

REPÚBLICA FEDERATIVA DO BRASIL

CADASTRO NACIONAL DA PESSOA JURÍDICA

NÚMERO DE INSCRIÇÃO	COMPROVANTE DE INSCRIÇÃO E DE SITUAÇÃO CADASTRAL	DATA DE ABERTURA
06.944.152/0001-04		25/08/2004

NOME EMPRESARIAL
ASSOCIACAO DE PEQUENOS PRODUTORES RURAIS DA COMUNIDADE FAVEIRA

TÍTULO DO ESTABELECIMENTO (NOME DE FANTASIA)
NP

CÓDIGO E DESCRIÇÃO DA ATIVIDADE ECONÔMICA PRINCIPAL
91.99-5-00 - Outras atividades associativas, não especificadas anteriormente

CÓDIGO E DESCRIÇÃO DA NATUREZA JURÍDICA
399-9 - OUTRAS FORMAS DE ASSOCIACAO

LOGRADOURO	NÚMERO	COMPLEMENTO
COMUNIDADE FAVEIRA	S/N	

CEP	BAIRRO/DISTRITO	MUNICÍPIO	UF
64.825-000	ZONA RURAL	NAZARE DO PIAUI	PI

SITUAÇÃO CADASTRAL	DATA DA SITUAÇÃO CADASTRAL
ATIVA	25/08/2004
SITUAÇÃO ESPECIAL	DATA DA SITUAÇÃO ESPECIAL
********	

Ministério das Com...

2 8 FEV 2013

Aprovado pela Instrução Normativa SRF nº 200, de 13 de setembro de 2002.

Emitido no dia **26/08/2004** às **11:01:19** (data e hora de Brasília).

Voltar

CERTIFICO que a presente cópia fotostática é a reprodução fiel do original que me foi exibido, dou fé.
Nazaré do Piauí - Piauí
Em 04 de julho de 2011.
TABELIÃO

CARTÓRIO 1º OFICIO
Comarca de Nazaré do Piauí
Ciara...
Luís A...



Ordinária para criação da Associação d
queres Produtores Rurais da Comunidade
ra município de Nazaré do Piauí.

Aos 28 (vinte e oito) dias do mês de jun
2004 (dois mil e quatro), reuniram-se
sembléia geral os produtores rurais d
munidade Faveira e circunvizinhas, com
jetivo de criar a Associação de Pequenos P
tores Rurais da referida comunidade. Do
início aos trabalhos fez a abertura senho
ria Fabrícia Ferreira frizando a necessid
importância de uma associação para a co
dade haja vista os benefícios que poderia
gar à comunidade através da mesma. Lembr
que se continuarmos da forma que estamo
benefícios viram com o nosso apoio mais p
tras comunidades. Diante do exposto, tratou
indicações de nomes [illegible] formação de um
pa única que em seguida foi eleita por a
midade. A chapa composta e eleita foi compo
pelos seguintes membros: Presidente, Maria F
cia Ferreira, Vice-presidente, Manoel Vieir
Sousa 1º secretário Dulcineia Vieira de Sou
secretário Julia Neta Vieira de Araújo dos
1º tesoureiro [illegible] do Nascimento So
tesoureiro [illegible] do Nascimento. Para m
efetivo do Conselho Fiscal Jonas Ribeiro dos San
ão Evangelista [illegible] e Cicero Neves do
suplentes [illegible] dos Santos, Raim
Gonçalves de [illegible] e Francisco de A
Sousa. Terminada [illegible] com a presença
presidente do [illegible] Trabalhadores Rur
Nazaré do Piauí [illegible] para a diretoria
ta. Dando assim [illegible] os trabalhos d

SERVIÇO PÚBLICO
Ministério das Comu
21 NOV 2013
GRAFS

nida da reunião da referida associação. Eu Basília Ferreira Cardoso que secretariei a reunião, lavrei a presente ata que após lida e aprovada passará a ser assinada por mim e todos os sócios fundadores presentes.

Basília Ferreira Cardoso
Maria Fabrícia Ferreira
Manoel Vieira de Sousa
Valeneia Vieira de Sousa
Julio neto Vieira Araújo dos Santos
Maria Betanha Do nascimento Sousa
José Ribeiro do nascimento
Jonas Ribeiro dos Santos
João Evangelista da Cruz Rocha
Celso Reis da Silva
Francinete Pereira dos Santos
Raimunda gonçalves de Carvalho Ferreira
Francisco de Assis Sousa
Fabiana Barbosa Alves
ADRIANA MARIA DA CONCEIÇÃO
Flavio Henrrique Pereira Ferreira
Fábio Pereira Ferreira
Gleuisa Alves dos Santos
João Batista Batista de Sousa
Raimundo oliveira Sousa
Ricardo oliveira de Sousa
Lidio Rocha do NASCIMENTO
maria da guia Nunes da Silva
Maria da paixão Dias da Silva
José Ribamar neves da Silva.
Luiz Dias da Silva
Maria Aparecida Pereira Ferreira
Maria do Socorro Oliveira de Sousa

CARTÓRIO 1º OFÍCIO
Comarca de Nazaré do Piauí
Selo Nº ANC 057763 Série 081

CERTIFICO que a presente cópia é a reprodução fiel do que me foi exibido, dou fé.
Nazaré do Piauí - Piauí
de julho de 20
TABELIÃO

Sem registro ANATEL

DRMC - 02 M. das Comunicações - Fls. 230 - Rubrica

ANEXO 07 - MODELO DE MANIFESTAÇÕES EM APOIO

MANIFESTAÇÃO DE ENTIDADES ASSOCIATIVAS E COMUNITÁRIAS

A ASSOCIAÇÃO DOS P PRODUTORES DA C. MENANCIAS (denominação da entidade), Inscrita no CNPJ sob o nº 00.291884/0001 -80, com sede COMUNIDADE MENANCIAS SIN., na cidade de NAZARÉ DO PIAUI, Estado de PIAUI, CEP 64825 - 000, entidade sem fins lucrativos, legalmente constituída e devidamente registrada no órgão competente, vem, nos termos de que trata o subitem 7.2.4 da Norma Complementar nº 1/2004, demonstrar o seu total apoio à iniciativa da ASSOCIAÇÃO DE MORADORES DO B. PICARRA NOVA (denominação da entidade requerente), que tem por interesse executar o Serviço de Radiodifusão Comunitária. Afirmo ainda que a sede desta entidade se situa na área pretendida para a prestação do Serviço.

NAZARÉ DO PIAUÍ, 30 de JUNHO de 2010
(local e data)

Claudinar Barbosa
assinatura do representante legal da entidade que manifesta o seu apoio

Nome do representante legal: Claudinar Barbosa de Sousa
CPF: 497 407 253 68

SERVIÇO PÚBLICO Ministério das Comunicações CONFERE COM O ORIGINAL 28 FEV 2013

CERTIFICO que a presente cópia fotostática é a reprodução fiel do original que me foi exibido, dou fé.
Nazaré do Piauí - Piauí
Em 04 de julho de 2011.
TABELIÃO

CARTÓRIO 1º OFÍCIO
Comarca de Nazaré do Piauí
Clara
Luis A

ATENÇÃO: Para ser considerada válida, esta declaração deverá ser acompanhada de cópia autenticada do comprovante de inscrição no cadastro Nacional de Pessoas Jurídicas (CNPJ) e da Ata de Eleição ou do Termo de Posse do Declarante.

Receita Federal

Comprovante de Inscrição e de Situação Cadastral

Contribuinte,

Confira os dados de Identificação da Pessoa Jurídica e, se houver qualquer divergência, providencie junto à RFB a sua atualização cadastral.

REPÚBLICA FEDERATIVA DO BRASIL

CADASTRO NACIONAL DA PESSOA JURÍDICA

NÚMERO DE INSCRIÇÃO	COMPROVANTE DE INSCRIÇÃO E DE SITUAÇÃO CADASTRAL	DATA DE ABERTURA
00.291.884/0001-80		09/11/1994

NOME EMPRESARIAL
ASSOCIACAO DOS PEQUENOS PRODUTORES COMUNIDADE MELANCIA

TÍTULO DO ESTABELECIMENTO (NOME DE FANTASIA)
A.P.P

CÓDIGO E DESCRIÇÃO DA ATIVIDADE ECONÔMICA PRINCIPAL
94.30-8-00 - Atividades de associações de defesa de direitos sociais

CÓDIGO E DESCRIÇÃO DAS ATIVIDADES ECONÔMICAS SECUNDÁRIAS
94.93-6-00 - Atividades de organizações associativas ligadas à cultura e à arte
94.99-6-00 - Atividades associativas não especificadas anteriormente

CÓDIGO E DESCRIÇÃO DA NATUREZA JURÍDICA
399-9 - OUTRAS FORMAS DE ASSOCIACAO

LOGRADOURO	NÚMERO	COMPLEMENTO
LUG COMUNIDADE MELANCIA	S/N	

CEP	BAIRRO/DISTRITO	MUNICÍPIO	UF
64.825-000	ZONA RURAL	NAZARE DO PIAUI	PI

SITUAÇÃO CADASTRAL	DATA DA SITUAÇÃO CADASTRAL
ATIVA	03/11/2005

MOTIVO DE SITUAÇÃO CADASTRAL

SITUAÇÃO ESPECIAL	DATA DA SITUAÇÃO ESPECIAL
********	********

SERVIÇO PÚBLICO
Ministério das Comunicações
CONFERE COM O ORIGINAL
20 FEV 2013

Aprovado pela Instrução Normativa RFB nº 748, de 28 de junho de 2007.

Emitido no dia **16/07/2008** às **08:07:30** (data e hora de Brasília).

CARTÓRIO 1º OFÍCIO
Comarca de Nazaré do Piauí
Clara Ernestina Leal Reis
Luis Ar...
Selo de Fiscalização e Autenticidade
Atos de Notas e Registro
AUTENTICAÇÃO
Nº ANG 057759
Série 081

CERTIFICO que a presente cópia fotostática é a reprodução fiel do original que me foi exibido, dou fé.
Nazaré do Piauí - Piauí
Em 04 de julho de 2011.
TABELIÃO

Voltar

© Copyright Receita Federal do Brasil - 16/07/2008

20
Comunicações
DRMC - 02 M.
Fls 232
Rubrica

Ata da Eleição da associação de pequenos produtores Rurais da Comunidade Mulancias.

foi Realizado a eleição desta associação eleições. os trabalhos foi iniciado as oito horas da noite do dia 26 de fevereiro de 2005
A Eleção foi acompanhado pelo Senhor-presidente do sindicato de nazaré do piauí Arnaldo josé do nascimento
O presidente do STR foi quem fez trabalhos da Votação nesta eleição
Votaram 24 associado, voto válido 21 votos nula 3 votos, não Tendo nenhum voto Branco nenhum voto nulo.
logo em seguido depois de apurado os votos. feito a posse desta diretoria eleita no mmo dia pelo mandato dois anos
uo presidente.

SERVIÇO PÚBLICO
Prefeitura das Comunicações
CONFERE COM O ORIGINAL
20 FEV 2013

presidente do sindicato deu posso encerrado trabalhos e se compremeteno em ajudar no mento nescessário.
u escrivão secretaria não Tendo nada mais Tratar assino esta ata e demais socios
Mª da conceição dias soares.
residente = claudemir Bastos
ce-presidente = José Pereira dos Santos
= Tesoureiro = Francisco Pereira dos Santos
= Tesoureiro = Maria do socorro pereira da Silva
secretaria = maria da conceição dias soares
secretario = Maria Eli Sousa Santos
conselho fiscal = Maria José da Silva
conselho fiscal = José da Silva rosendo
suplente = Carla Maria Pereira de Nobrega

DRMC - 02 M. das Comunicações Fls. 233 Rubrica

DRMC - 02 M. das Comunicações Fls. 233 Rubrica

2º suprente = Madalena Pereira da Silva
3º suprente = maria das mercês de Sousa

Maria das mercês da Silva Santos
Raimunda de Sousa Santos
João Francisco de Oliveira
Hilário Rodrigues Barbosa
Matias Pereira da Silva
J Pereira da Silva
antonio Pereira dos Santos
Francisca Alves Franco
Juana Francisca de oliveira Lima
Expedito Evangelista de Sousa
Antonio neto pereira da silva
Generia Pereira Barreto
Deuzimar Pereira da Silva
Raimundo da Costa
Francisca Silva Pereira da Silva
João luiz Pereira da Silva
José Pio e Silva

SERVIÇO PÚBLICO
Ministério das Comu.
CONFERE COM O ORIGINAL
20 FEV 2013

CERTIFICO que a presente cópia fotostática é a reprodução fiel do original que me foi exibido, dou fé.
Nazaré do Piauí - Piauí
Em, 04 de julho de 2011.

CARTÓRIO 1º OFICIO
Comarca de Nazaré do Piauí
Clara Emy
Luis Antô



TABELIÃO
Arnaldo José do nascimento

Sem registro

DRMC - 02 Fls. 234 Rubrica

DRMC - 02 Fls. 234 Rubrica

ANEXO 07 - MODELO DE MANIFESTAÇÕES EM APOIO

MANIFESTAÇÃO DE ENTIDADES ASSOCIATIVAS E COMUNITÁRIAS

A ASSOCIAÇÃO DOS P. PRODUTORES DA C. ALGODÕES (denominação da entidade), Inscrita no CNPJ sob o nº 08.574662/0001-87, com sede COMUNIDADE ALGODÕES - S/N -, na cidade de NAZARÉ DO PIAUÍ, Estado de PIAUÍ, CEP 64825-000, entidade sem fins lucrativos, legalmente constituída e devidamente registrada no órgão competente, vem, nos termos de que trata o subitem 7.2.4 da Norma Complementar nº 1/2004, demonstrar o seu total apoio à iniciativa da ASSOCIAÇÃO DE MORADORES DO B. PICADA NOVA (denominação da entidade requerente), que tem por interesse executar o Serviço de Radiodifusão Comunitária. Afirmo ainda que a sede desta entidade se situa na área pretendida para a prestação do Serviço.

NAZARÉ DO PIAUÍ, 30 de JUNHO de 2010
(local e data)

Francisco Soares da Costa
assinatura do representante legal da entidade que manifesta o seu apoio

SERVIÇO PÚBLICO
Distribuidas com
CONFERE COM O ORIGINAL
20 FEV 2013

Nome do representante legal: FRANCISCO SOARES DA COSTA
CPF: 105 464 213 34

CERTIFICO que a presente cópia fotostática é a reprodução fiel do original que me foi exibido, dou fé.
Nazaré do Piauí - Piauí
Em 04 de julho de 2011.
TABELIÃO

CARTÓRIO 1º OFICIO
Comarca de Nazaré do Piauí
Clara Em...
Luis A...



ATENÇÃO: Para ser considerada válida, esta declaração deverá ser acompanhada de cópia autenticada do comprovante de inscrição no cadastro Nacional de Pessoas Jurídicas (CNPJ) e da Ata de Eleição ou do Termo de Posse do Declarante.

DRMC - 02 M. das Comunicações Fls. 234 Rubrica
DRMC - 02 M. das Comunicações Fls. 235 Rubrica

Receita Federal

Comprovante de Inscrição e de Situação Cadastral

Contribuinte,

Confira os dados de Identificação da Pessoa Jurídica e, se houver qualquer divergência, providencie junto à RFB a sua atualização cadastral.

REPÚBLICA FEDERATIVA DO BRASIL

CADASTRO NACIONAL DA PESSOA JURÍDICA

NÚMERO DE INSCRIÇÃO	COMPROVANTE DE INSCRIÇÃO E DE SITUAÇÃO CADASTRAL	DATA DE ABERTURA
08.574.662/0001-87		**01/11/2006**

NOME EMPRESARIAL
ASSOCIACAO DOS PEQUENOS PRODUTORES DA COMUNIDAE ALGODAO

TÍTULO DO ESTABELECIMENTO (NOME DE FANTASIA)
APP

CÓDIGO E DESCRIÇÃO DA ATIVIDADE ECONÔMICA PRINCIPAL
94.30-8-00 - Atividades de associações de defesa de direitos sociais

CÓDIGO E DESCRIÇÃO DAS ATIVIDADES ECONÔMICAS SECUNDÁRIAS
94.93-6-00 - Atividades de organizações associativas ligadas à cultura e à arte
94.99-5-00 - Atividades associativas não especificadas anteriormente

CÓDIGO E DESCRIÇÃO DA NATUREZA JURÍDICA
399-9 - OUTRAS FORMAS DE ASSOCIACAO

SERVIÇO PÚBLICO
Ministério das Comunicações
CONFERE COM O ORIGINAL
20 FEV 2013

LOGRADOURO	NÚMERO	COMPLEMENTO
OTR COMUNIDADE ALGODAO	**S/N**	

CEP	BAIRRO/DISTRITO	MUNICÍPIO	UF
64.825-000	**ZONA RURAL**	**NAZARE DO PIAUI**	**PI**

SITUAÇÃO CADASTRAL	DATA DA SITUAÇÃO CADASTRAL
ATIVA	**01/11/2006**

MOTIVO DE SITUAÇÃO CADASTRAL

SITUAÇÃO ESPECIAL	DATA DA SITUAÇÃO ESPECIAL
********	********

Aprovado pela Instrução Normativa RFB nº 748, de 28 de junho de 2007.

Emitido no dia **16/07/2008** às **08:10:07** (data e hora de Brasília).

CERTIFICO que a presente cópia fotostática é a reprodução fiel do original que me foi exibido, dou fé.
Nazaré do Piauí - Piauí
Em 01 de julho de 2011.
TABELIÃO

Voltar

CARTÓRIO 1º OFÍCIO
Comarca de Nazaré do Piauí
Clara
Luis A
Selo de Autenticidade
Estado do Piauí
Atos de Notas e Registros
Nº ANS 057756
Série 081

© Copyright Receita Federal do Brasil - 16/07/2008

Ata 24-02-2008

Reunião da comunidade de Algodões Nesta reunião foram convidados a Presidente e tesoureiro de Nazaré do STR Wadares e José Reis para melhores esclarecimentos Presidente disse bem claro que em [illegible] Presidente que o Vice presidente [illegible] pois [illegible] assume todas as responsabilidades possível da associação. Hoje 24-02-2008 as 20 horas da tarde estavam presente os socios e [illegible] Companheira e Secretária Maria das Graças Ribeiro [illegible] ler a ata da ultima reunião passou a ele para Diretoria Odinea que assume seu cargo até seu retorno e conta pra todos que [illegible] motivo de doença e que vai fazer uma cirurgia. A Diretoria Odinea falou uma Pouca queria que alguém se manifestasse e tomasse seu cargo mas ninguém não se manifestou ela mesmo assim continua [illegible] José Reis falou na [illegible] dificuldade e [illegible] em todos as associados sim e os Prestações de cada [illegible] de 3 a 6 meses para entrar Caso contrario [illegible] e os socios ficarão sabendo a quantia que tem e o quanto foram gasto em despesas Aprovado pela os socios que sempre que tiver assembléia no STR que compareçam para que fiquem sabendo do que está acontecendo. O STR ainda continua na justiça então ela vai concorrer candidatura na proxima eleição que será dia 20 de [illegible] Ela falou que vai estar seguindo com o apoio em quem confiar nela e também falou dos conflitos que existem no STR que tudo continua Ela deu seus agradecimento que gostou e disse que [illegible] Eu como Secretaria dou como encerrada e assinada por mim e depois pelos os Presente Maria das Graças Ribeiro

SERVIÇO PÚBLICO
Ministério da Saúde
CONFERE COM O ORIGINAL
28 FEV 2013

Reuniaõ da Comunidade de [illegible]
Soares da costa iniciau 4:30 horas [illegible]
para os socios Presente e passa a palavra [illegible]
então Ele falou que antes de viajar [illegible]
falou com Ronaldo e respondeu não mexesse no diretorio
cerpa pra Odinea pelas palavras de mau gosto que ele falou
das Mães da nossa Comunidade. Ele tem que dar uma de
o seu afastamento Por uns meses ele Pede que vai
Lute pra não deixar a nossa Associacão fracassar
Maria das Gracas Ribeiro recebe a ata de Odinea
va com dois cargo e ela deu seus agradecimento por ter
liza ela hoje disse que é muito importante pagar as mensalidade e que
se Beneficia é quem sabe do tit cicero e tia Genesia e
continuar recebendo o [illegible] pra pessoa na [illegible]
[illegible] que [illegible]
que [illegible]
[illegible]
Cinara que ela hoje não tem nada a [illegible]
[illegible] Presidente [illegible] a 2ª Prestacão
pessoa que estava presente elevou a soma aque
gasto em despesa e aquantia pertence pra asso
Eu como Secretaria dou a reuniã
da e assinada por mim e de
as pessoas aqui Presente
Maria das Gracas Ribeiro da silva
Raimunda Maria da Costa
[illegible]
[illegible]
[illegible]
[illegible]
[illegible]
[illegible]
[illegible]
[illegible]

SERVIÇO PÚBLICO
Ministério das Comunicações
CONFERE COM O ORIGINAL
20 FEV 2013

DRMC - 02 Fls 237
DRMC - 02 Fls 237

02 M. das Comunicações
DRMG - 02 M. das Comunicações
Fls. 0374
Rubrica

Claudia Ribeiro Tofic
Edinea Ferreira de Andrade

Maria dos Graças Ribeiro 24-02-2013
Maria da Gloria de Sena
Maria das Mercês Silva
~~Luiz~~ Luiz Antônio da Silva
Geronima Evangelista de Sousa
Adalberto Leonardo Silva
Martinho Pereira
Maria da Guia Ferreira Costa
Luiz ~~Gonzaga~~ de Sousa
Francisco Soares da Costa
Sofia Maria Patrocinio da Silva
Jaqueline da Silva Oliveira Pereira
Raimundo de Sousa Santos
~~Maria~~ Maria Gleci Sousa
Raimunda Delsa Rodrigues
Francisco dos Santos
José Evangelista de Sousa
José Roberto Pereira Lima
Antonio Francisco Pereira da Silva
Martha Pereira da Silva
Claudemiro Bandeira Pereira Rodrigues
Francisco Pereira dos Santos
Ilda Rodrigues de Sousa
Maria de Jesus Rodrigues Barreto Alves
Maria da Guia Pereira da Silva
Luiza de Sousa Barreto
Genezia Pereira Barreto
José Ribeiro Freire
Mariana Pereira Rocha
Mª das Dores Monteiro Freire

SERVIÇO PÚBLICO
Ministério das Comunicações
CONFERE COM O ORIGINAL
20 FEV 2013

DRMC - 02 M. das Comunicações
Fls. 236
Rubrica

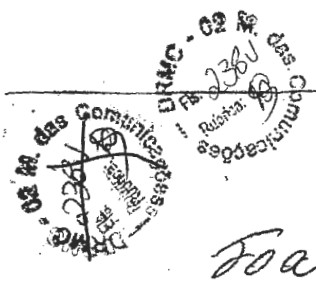


Foto Moreira do Nascimento
Odinea Ferreira de Andrade

DFMC - 02 M. das Comunicações
Fls. 239
Rubrica

Em 20 de junho de 2008
Eu Francisco Pereira Barreto
me declaro que me afasto
do encargo de presidente
da Associação da comunidade
Algodões passado o encargo
para o Vice que sera o
Sr Francisco Soares da Costa
por motivo superior eu me
afasto pedindo desculpa a Todos
os Sócios e os membros desta
Sociacao - ou - entidade,
mas deixo o pedido a Todos
os Sócios desta entidade
que peçam muito cuidado com
a nossa Sociação para não
cair em multas diários
pois é de grande empostância
uma Sociação em dia
pessa que Todos entende o meu
Problema e obrigado

SERVIÇO PÚBLICO FEDERAL
Ministério das Comunicações
CONFERE COM O ORIGINAL
28 FEV 2013

Francisco Pereira Barreto

Secretaria Maria da Graça R. Silva
Cisqueira x Odinea Ferreira de Andrade Andrade
Gilberto Ferreira marques
Luiz de Deus Lima
Sergio Maria Patsla N Nadsdva
Jeneria Pereira Barreto
Mirlene Andrade da silva
Maria da Gria Ferreira Costa

Continuação:

Cicero Rodrigues Barreto

Antonio Pereira da silva

Francisco Coaracy da costa

Teodoro Vieira dos santos

Raimundo nonato Vieira

Garcia Pereira Moura

Maria da Penha Barreto

CERTIFICO que a presente cópia fotostática é a reprodução fiel do original que me foi exibido, dou fé.
Nazaré do Piauí - Piauí
Em 04 de julho de 2011.

TABELIÃO

CARTÓRIO 1º OFICIO
Comarca de Nazaré do Piauí
Clara Ernestina Leal Reis
TABELIÃ
Luiz [illegible] Jr.

Selo de Fiscalização e Autenticidade
Poder Judiciário
Tribunal de Justiça do Piauí
Atos de Notas
Registro e Judiciais
AUTENTICAÇÃO
Nº ANG 057757
Série 081

OK

DRMC - 02 M. Fls. 240 Rubrica Comunicações

DRMC - 02 M. Fls. 240 Rubrica Comunicações

ANEXO 07 - MODELO DE MANIFESTAÇÕES EM APOIO

MANIFESTAÇÃO DE ENTIDADES ASSOCIATIVAS E COMUNITÁRIAS

A COLONIA DE PESCADORES Z-25 (denominação da entidade), Inscrita no CNPJ sob o nº 05829608/0001-47, com sede AVENIDA JOAQUIM RAMOS, na cidade de NAZARÉ DO PIAUÍ, Estado de PIAUÍ, CEP 64825-000, entidade sem fins lucrativos, legalmente constituída e devidamente registrada no órgão competente, vem, nos termos de que trata o subitem 7.2.4 da Norma Complementar nº 1/2004, demonstrar o seu total apoio à iniciativa da ASSOCIAÇÃO DE MORADORES DO BAIRRO PICARRA NOVA (denominação da entidade requerente), que tem por interesse executar o Serviço de Radiodifusão Comunitária. Afirmo ainda que a sede desta entidade se situa na área pretendida para a prestação do Serviço.

NAZARÉ DO PIAUÍ, 30 de JULHO de 2010.
(local e data)

Raimundo Nonato Rodrigues
assinatura do representante legal da entidade que manifesta o seu apoio

SERVIÇO PÚBLICO
Ministério das Comunicações
CONFERE COM O ORIGINAL
20 FEV 2013

Nome do representante legal: Raimundo Nonato Rodrigues
CPF: 250.106.033-49

CERTIFICO que a presente cópia fotostática é a reprodução fiel do original que me foi exibido, dou fé.
Nazaré do Piauí - Piauí
Em 04 de julho de 2011.
TABELIÃO

CARTÓRIO 1º OFICIO
Comarca de Nazaré do Piauí
Clara
Luis A

ATENÇÃO: Para ser considerada válida, esta declaração deverá ser acompanhada de cópia autenticada do comprovante de inscrição no cadastro Nacional de Pessoas Jurídicas (CNPJ) e da Ata de Eleição ou do Termo de Posse do Declarante.

DRMC - 02 M. das Comunicações
Fls. 243
Rubrica

Receita Federal

Comprovante de Inscrição e de Situação Cadastral

Contribuinte,

Confira os dados de Identificação da Pessoa Jurídica e, se houver qualquer divergência, providencie junto à RFB a sua atualização cadastral.

REPÚBLICA FEDERATIVA DO BRASIL

CADASTRO NACIONAL DA PESSOA JURÍDICA

NÚMERO DE INSCRIÇÃO	COMPROVANTE DE INSCRIÇÃO E DE SITUAÇÃO CADASTRAL	DATA DE ABERTURA
05.829.608/0001-47		**05/08/2003**

NOME EMPRESARIAL
COLONIA DE PESCADORES Z - 25 DO MUNICIPIO DE NAZARE DO PIAUI

TÍTULO DO ESTABELECIMENTO (NOME DE FANTASIA)
****

CÓDIGO E DESCRIÇÃO DA ATIVIDADE ECONÔMICA PRINCIPAL
94.30-8-00 - Atividades de associações de defesa de direitos sociais

CÓDIGO E DESCRIÇÃO DAS ATIVIDADES ECONÔMICAS SECUNDÁRIAS
94.93-6-00 - Atividades de organizações associativas ligadas à cultura e à arte
94.99-5-00 - Atividades associativas não especificadas anteriormente

CÓDIGO E DESCRIÇÃO DA NATUREZA JURÍDICA
399-9 - OUTRAS FORMAS DE ASSOCIACAO

LOGRADOURO	NÚMERO	COMPLEMENTO
AV JOAQUIM RAMOS,	**1332**	

CEP	BAIRRO/DISTRITO	MUNICÍPIO	UF
64.825-000	**CENTRO**	**NAZARE DO PIAUI**	**PI**

SITUAÇÃO CADASTRAL	DATA DA SITUAÇÃO CADASTRAL
ATIVA	**05/08/2003**

MOTIVO DE SITUAÇÃO CADASTRAL

SITUAÇÃO ESPECIAL	DATA DA SITUAÇÃO ESPECIAL
********	********

SERVIÇO PÚBLICO
Ministério das Comunicações
CONFERE COM O ORIGINAL
20 FEV 2013

Aprovado pela Instrução Normativa RFB nº 748, de 28 de junho de 2007.

Emitido no dia **7/11/2008** às **11:28:11 AM** (data e hora de Brasília).

CARTÓRIO 1º OFICIO
Comarca de Nazaré do Piauí
Clara
Luis

CERTIFICO que a presente cópia fotostática é a reprodução fiel do original que me foi exibido, dou fé.
Nazaré do Piauí - Piauí
Em 04 de julho de 2011
TABELIÃO

Voltar

© Copyright Receita Federal do Brasil - 11/07/2008

ATA DA ASSEMBLÉIA GERAL DE ELEIÇÃO DA COLONIA DE PESCADORES Z = 25 DO MUNICIPIO DE NARARÉ DO PIAUÍ PARA O QUATRIENIO.

Aos vinte e seis dias do mês de abril de dois mil e oito às 08 horas da manhã na unidade escolar municipal vinte e um de dezembro, deu-se inicio ao processo da eleição da Colônia de Pescadores Z-25 do Município de Nazaré do Piauí, com a presença da Presidente da Federação dos Pescadores do Estado do Piauí a Senhora Raimunda dos Santos e Sousa a Presidente da Colônia de Pescadores Z-26 do Município de Floriano a senhora Maria Carmelita da Silva Sousa, também estavam presentes uma das funcionarias da Federação dos Pescadores a Senhorita Joseane Alves dos Santos Soares e o Senhor Raifran Ferreira da Silva, a Presidente da Federação usou a palavra para ler o Edital e explicar sobre a formar do processo eleitoral, chamou os presentes para que verificassem o fechamento da urna, pois um dos candidatos ainda não havia chegado ao local, logo após a urna ser lacrada o senhor Raimundo chegou e com ele à sua advogada a senhora Márcia Regina Aquino Xavier sob Nº 157-94 OAB-PI que fez os questionamentos e pediu para verificar-se a urna, ele também questionou o porque que na cédula de votação estava só um dos apelidos dele, a presidente explicou que ele não deveria se preocupar, pois a presidente da mesa iria fazer o trabalho de orientar a cada associado em que posição estaria cada um dos candidatos, ele ainda solicitou que na cédula de votação fosse colocado um numeração a qual foi prontamente atendida, a senhora advogada perguntou se poderia ficar no local de votação para fiscalizar o processo onde ficou esclarecido que sim só que não podia interferir. A eleição deu-se inicio com o primeiro votante o senhor Francisco de Paulo Dias, todo o período de votação ocorreu com tranquilidade sem nenhuma ocorrência, o numero de associados que estavam aptos a votar foram 111(cento e onze) associados em dias de um total de 142 (cento e quarenta e dois) sendo que votaram 103, sendo que votaram na chapa um composta pela Senhora Maria de Nazaré um total de 37 (trinta e sete) na chapa dois composta pelo o Sr. Raimundo Nonato Rodrigues um total de 66 (Sessenta e Seis), votos em branco um total de 6 (Seis) e nulos um total de 2 (Dois), no entanto a pois a contagem dos votos venceu a chapa Dois com um a diferença de 29(Vinte e Nove) votos no entanto eleita a chapa dois, os associados assinaram o caderno de votação confeccionado pela Federação dos pescadores, onde os documentos ficarão arquivados na mesma pelo período de 02 anos, a presidente da Federação pergunta a chapa concorrente se tinha algum questionamento sobre o resultado, a Presidente da Federação homologa a eleição e empossa e chapa eleita para o período de 26 de abril de 2008 à 26 de Abril de 2012, a Presidente agradece a Presença de todos e deu-se como encerrado o processo de votação da Colônia de Pescadores Z-25 do município de Nazaré-PI, sem mais nada para ser tratado no momento deu-se por encerrada a Assembléia e essa ata vai assinado por mim Raifran Ferreira da Silva que lavre a presente Ata, pela Presidente da Federação dos Pescadores, pelos demais componentes das duas chapas e os demais presentes. Raimunda dos Santos e Sousa

SERVIÇO PÚBLICO FEDERAL Ministério das Comunicações 28 FEV 2013 ARQUIVADO

DRMC - 02 M. das Comunicações Fls. 242 Rubrica

DRMC - 02 M. das Comunicações Fls. 242 Rubrica

DRMC - 03 M. das Comunicações
Fls. 242 V
Rubrica

DRMC - 02 M. das Comunicações
Fls. 242 V
Rubrica

REGISTRO DE TÍTULOS E DOCUMENTOS

NAZARÉ DO PIAUÍ - PIAUÍ

Apresentado hoje para registro e aver-
bado sob n.º da ordem 308 no Protocolo
1, folhas 15, Registrado sob
n.º 308, no livro B de Registro
Integral.

Nazaré do Piauí, 18 de Maio de 2.108

- OFICIAL -

Selo de Fiscalização e Autenticidade
Poder Judiciário
Estado do Piauí
Atos de Notas, Registro e Judiciais
ARQUIVAMENTO
Nº ANG 025842
Série 004

Selo de Fiscalização e Autenticidade
Poder Judiciário
Estado do Piauí
Atos de Notas, Registro e Judiciais
ARQUIVAMENTO
Nº ANG 025891
Série 001

DRMC - 02 M. das Comunicações
Fls. 243
Rubrica

DRMC - 02 M. das Comunicações
Fls. 243
Rubrica

Termo de Abertura

O Presente livro contendo 50 (cinquenta) páginas destinado ao registro das Atas das Assembleias da Colônia de Pescadores F-25 do município de Nazaré-PI. Este termo foi aberto em 26 Abril de 2008. Com sua finalidade de lavrar todas as reuniões da entidade. Este Termo de abertura que vai assinado por mim como Presidente e onde todas as páginas levam minha rubrica.

SERVIÇO PÚBLICO FEDERAL
Ministério das Comunicações
CONFERE COM O ORIGINAL
28 FEV 2013

Nazaré do Piauí-PI, 26 de Abril 2008

Raimundo Francisco da Silva

GRAFSET

Ata da Assembleia geral da Eleição da Colônia de Pescadores Z-25 do Município de Nazaré do Piauí para o quatriênio.

DRMC - 02 M. das Comunicações Fls. 244 Rubrica

DRMC - 02 M. das Comunicações Fls. 244 Rubrica

Aos Vinte e seis dias do mês de abril de dois mil e treze às 08 horas da manhã na unidade escolar municipal Vinte e um de dezembro, deu-se início ao processo da eleição da Colônia de Pescadores Z-25 do município de Nazaré do Piauí, com a presença da presidente da Federação dos Pescadores do Estado do Piauí a Senhora Raimunda dos Santos e Souza a Presidente da Colônia de Pescadores Z-26 do município de Floriano a senhora Maria Carmelita da Silva Soares, também estavam presentes uma das funcionárias da Federação dos Pescadores a senhora Maria Alves dos Santos Soares e o Senhor Raimundo Ferreira da Silva, a Presidente da Federação leu a palavra para dar o edital e explicou sobre a forma do processo eleitoral, chamou os presentes para que verificassem o fechamento da urna, pois um dos candidatos ainda não havia chegado ao local, logo após a urna ser lacrada o senhor Raimundo chegou e com ele a sua advogada a senhora Maria Luzia Aquino Xavier sob Nº 157-94 OAB-PI que fez os questionamentos e pediu para verificar-se a urna, ele também questionou o porque a urna ele também questionou o porque que na cédula de votação estava só o nome

SERVIÇO PÚBLICO Ministério das Comunicações CONFERÊNCIA DE DOCUMENTOS 28/05/2013

GRAFSET

DRMG - 02 Fls 244 Comunicações Justiça Eleitoral

mesários dele, a presidente explicou que ele não poderia se ausentar, para a presidente da mesa não fazer o trabalho de anotar o nome dos candidatos em que posição estavam cada um dos candidatos, ele ainda solicitou que um dos candidatos fosse colocado uma na cédula de votação fosse colocado uma numeração a qual foi prontamente atendida, a senhora advogada pergunta se podiam ficar no local de votação para fiscalizar o processo onde foram esclarecido que sim só que não podia interferir. A eleição deu-se início com o primeiro voto do senhor Francisco de Paula Jesus, todo o período de votação correu com tranquilidade sem nenhuma anormalidade, o número de eleitores que estiveram aptos a votar foram 144 (cento e quatro) associados sendo que 142 (cento e quarenta e dois) votaram 103, sendo que votaram na chapa 1 composta pela Senhora Maria de Nazaré com um total de 37 (trinta e sete) na chapa 2 composta pelo Sr. Raimundo Nonato Rodrigues em total de 66 (sessenta e seis) votos em branco em total de 6 (seis) e nulos um total de 2 (dois), no entanto a pois a vantagem dos votos ficou a chapa 2 com uma diferença de 29 (vinte e nove) votos, no entanto ficou a chapa dois, os associados assinaram o caderno de votação conferiram pela Federação dos Vaqueiros, onde os documentos ficarão arquivados na mesma pelo período de 02 anos a presidente da Federação perguntou a chapa vencedora se tinha

algum questionamento sobre o resultado, a Presidente da Eleição homologa a eleição e empossa a chapa eleita para o período de 26 de Abril de 2008 à 26 de Abril de 2012, a Presidente agradeceu a Presença de todos e deu-se como encerrado o processo de votação da Colônia de Pescadores Z-15 do município de Nazaré-PA, sem mais nada para ser tratado no momento deu-se por encerrada a Assembléia e essa Ata vai assinada por mim Raimara Ferreira da Silva que lavrei a presente Ata, pela Presidente da Eleição dos Pescadores, pelos demais componentes das duas chapas e os demais presentes.

Raimundo dos Santos e Sousa
Raimara Ferreira da Silva
Josenne Lobes dos Santos Soares
Maria de Nazaré Lima da Costa
Maria dos Reis de Sousa
José maria do nascimento
Maria da Guia Silva Nascimento
Francisco Adilson Carvalho
Rute da Silva e Sousa Pacífico
Cleidson Pereira Torres
Alniece maria Reis
Karla Jesuina dos Santos Bonfim
Aldemir nazario de Sousa
João Ferreira de sousa
João Laurival Pereira da Silva
Raimundo nonato Rodrigues
Vicente Claro de França
Raimundo Nonato Dias
Raimundo [illegible] de [illegible]

SERVIÇO PÚBLICO Ministério das Com... CONFERE COM O ORIGINAL 28 FEV 2013

DRMC - 02 Fls. 24 Rubrica

DRMC - 02 Fls. 25 Rubrica

GRAFSET

DRMC - 02
Fls. 246
Rubrica

P. Franco Antonio José de Sousa Barbosa
Adm. da Costa Sousa Antonio José Pir
José Nazaré Bezerra da Silva Fonseca
Bruto Nicacio Raimundo Felix dos Rei
Jones Chagas e Costa Valdelio Gomes da Costa, Luiza
Oliveira dos Santos Francisco Batista de Ethe
- José Alexandre dos Santos, Antonio Nunes
- da Costa Antonio Ribeiro professor
José Cardoso de Sousa e JOSÉ MARQUES DA SILVA NETO
Assinar rogo da Maria Francisca Valdelio Cardoso
Antonio Gary do Nascimento Jose Maria do Nascimento
Mª de Nazaré L. Costa Marcilio Convento Sousa
Raimundo Nonato Pinto Pereira Freitas
Luis Gonzaga de Souza
- Pereira de Sousa Francisco Chagas Sousa
- Rodrigues
- Antonio de Sousa
- Vieira - Dias
- ria de Macedo
- Conceição Lopes
Maria Conceição dos Santos
Aguiar da Costa Santos
Luiza Lopes de Sousa
Maria da Cruz Carvalho Costa
Francisca da Conceição Silva Lima
Afonso Araujo Dias

SERVIÇO PÚBLICO
Ministério das Comunicações
CONFERE COM O ORIGINAL
20 FEV 2013

Luzia Aurea de macêdo
Luiza Oliveira dos Santos
Alcenôr Araújo Dias.
Julimar Ferreira Torres.
Francisco Cardoso Chagas Rodrigues da Silva
Vicente Domingos da Rocha Neto
Orlando de Sousa e Silva
Francisco xavier Lopes Ribeiro

DRMC - 02 M. Fls. 247 Cartório de Comunicações Rubrica

CERTIFICO que a presente cópia fotostática é a reprodução fiel do original que me foi exibido, dou fé.
Nazaré do Piauí - Piauí
Em 20 de fevereiro de 2013
TABELIÃ

REGISTRO DE TÍTULOS E DOCUMENTOS
NAZARÉ DO PIAUÍ - PIAUÍ
Apresentado hoje para registro e sob o nº de ordem 307 no Protocolo A, folhas 15, Registrado sob nº 307 no livro B de Registro Integral.
Nazaré do Piauí 28 de Abril de 1998
OFICIAL

Selo de Fiscalização e Autenticidade Poder Judiciário Estado do Piauí Atos do Notas, Registro e Judiciais
Nº ANG 025892 Série 001
Selo de Fiscalização e Autenticidade TABELIÃ
Nº ANG 057754 Série 001

OFICIO
Comarca de Nazaré do Piauí
Cartório Ernestina Leal Reis
Luis Antonio do Vale, Reis Jr.
Tabelião Substituto

Ministério das Comunicações
CONFERE COM O ORIGINAL
20 FEV 2013

Ata da Assembleia Geral Extraordinária de fundadores da Colônia de pescadores do Município de nazaré do Piauí. sendo a "primeira" reunião da nova diretoria

Aos Vinte e nove do mês de junho dois mil oito no local Coqueiros clube, nazaré do Piauí AV: Joaquim Ramos

× Alnice maria Reis Domingos
Edimarina Clara de F. Cleto Oliveira de carvalho
× Francisco de Paula Dias Durival Lopes
NIVALDO TITO DE SOUSA Rosa Pinto Carvalho
Francisco Lopes da silva Raimunda Angela de

Sem registro

DRMC - 02 Fls. 246 Rubrica

ANEXO 07 - MODELO DE MANIFESTAÇÕES EM APOIO

MANIFESTAÇÃO DE ENTIDADES ASSOCIATIVAS E COMUNITÁRIAS

A ASSOCIAÇÃO DE PEQUENOS PRODUTORES DA COMUNIDADE MARMELADA (denominação da entidade), Inscrita no CNPJ sob o nº 00 355 673 /0001 - 64, com sede COMUNIDADE MARMELADA, na cidade de NAZARÉ DO PIAUÍ, Estado de PIAUÍ, CEP 64825 - 000, entidade sem fins lucrativos, legalmente constituída e devidamente registrada no órgão competente, vem, nos termos de que trata o subitem 7.2.4 da Norma Complementar nº 1/2004, demonstrar o seu total apoio à iniciativa da ASSOCIAÇÃO DE MORADORES DO BAIRRO PICARRA NOVA (denominação da entidade requerente), que tem por interesse executar o Serviço de Radiodifusão Comunitária. Afirmo ainda que a sede desta entidade se situa na área pretendida para a prestação do Serviço.

NAZARÉ DO PIAUÍ, 30 de JUNHO de 2010.
(local e data)

Francisca da Silva
assinatura do representante legal da entidade que manifesta o seu apoio

Nome do representante legal: Francisca da Silva Lu
CPF: 898693203-25

SERVIÇO PÚBLICO ... Ministério das Comu... CONFERE COM O ORIGINAL 28 FEV 2013

CERTIFICO que a presente cópia fotostática é a reprodução fiel do original que me foi exibido. dou fé.
Nazaré do Piauí - Piauí
Em 04 de julho de 2011.
TABELIÃO

CARTÓRIO 1º OFICIO
Comarca de Nazaré do Piauí
Cl... Lu...
Selo de Autenticidade ... Estado do Piauí ... Ato de Notas, Registros e Autenticidade
Selo de Fiscalização ... Nº ANG 057749 Série 081

ATENÇÃO: Para ser considerada válida, esta declaração deverá ser acompanhada de cópia autenticada do comprovante de inscrição no cadastro Nacional de Pessoas Jurídicas (CNPJ) e da Ata de Eleição ou do Termo de Posse do Declarante.

Comprovante de Inscrição e de Situação Cadastral

Contribuinte,

Confira os dados de Identificação da Pessoa Jurídica e, se houver qualquer divergência, providencie junto à SRF a sua atualização cadastral.

DRMC - 02 M. das Comunicações
Fls. 249
Rubrica:

DRMC - 02 M. das Comunicações
Fls. 249
Rubrica:

REPÚBLICA FEDERATIVA DO BRASIL

CADASTRO NACIONAL DA PESSOA JURÍDICA

NÚMERO DE INSCRIÇÃO	COMPROVANTE DE INSCRIÇÃO E DE SITUAÇÃO CADASTRAL	DATA DE ABERTURA
00.355.673/0001-64		**16/12/1994**

NOME EMPRESARIAL **ASSOC DE PEQ PRODUTORES DA COMUNIDADE MARMELADA**
TÍTULO DO ESTABELECIMENTO (NOME DE FANTASIA) **A P P**
CÓDIGO E DESCRIÇÃO DA ATIVIDADE ECONÔMICA PRINCIPAL **91.99-5-00 - Outras atividades associativas, não especificadas anteriormente**
CÓDIGO E DESCRIÇÃO DA NATUREZA JURÍDICA **302-6 - ASSOCIACAO**

LOGRADOURO	NÚMERO	COMPLEMENTO
POV MARMELADA	**S/N**	

CEP	BAIRRO/DISTRITO	MUNICÍPIO	UF
64.825-000	**ZONA RURAL**	**NAZARE DO PIAUI**	**PI**

SITUAÇÃO CADASTRAL	DATA DA SITUAÇÃO CADASTRAL
ATIVA	**24/04/2004**
SITUAÇÃO ESPECIAL ********	DATA DA SITUAÇÃO ESPECIAL ********

SERVIÇO PÚBLICO
Ministério das Comunicações
CONFERE COM O ORIGINAL
20 FEV 2013

Aprovado pela Instrução Normativa SRF nº 200, de 13 de setembro de 2002.

Emitido no dia **11/10/2004** às **16:19:45** (data e hora de Brasília).

Voltar

CARTÓRIO 1º OFÍCIO
Comarca de Nazaré do Piauí
Clara E...
Luis An...



CERTIFICO que a presente cópia fotostática é a reprodução fiel do original que me foi exibido, dou fé.
Nazaré do Piauí - Piauí
Em 04 de julho de 2014.

TABELIÃO

Manuelada 06-07-2008

Reunião, eleição e posse da nova diretoria

estive marcando presença a presidenta do STR Maria das Dores Pereira e o Secretário de Política Agrário Venilson da Santa

1 PRESIDENTE

FRANCISCA DA SILVA LUS

2 VICE-

TARSSO ALVES DOS SANTOS

1 TESSOUREIRO

MARTIM MACIANO NETO

2 LUSIA DE OLIVEIRA NASCIMENTO

1 SECRETÁRIO

EDILDO MARTINS DE JESUS

2 MARIA DAPAS V. DO CARMO

1 CONSELHO FISCAL

ANDEL MISSIAS DA COSTA

2 JOSÉ FRANCISCA VIEIRA DOS SANTOS

3

JOSE MARTINS DA SILVA

1 SUPLENTE

HELENE GOMES DA SILVA

2

SOCORRO GOMES DA SILVA

3

MARIA [illegible] DA SILVA

SERVIÇO PÚBLICO
Ministério das Comu...
CONFERE COM O ORIGINAL
20 FEV 2013

CERTIFICO que a presente cópia fotostática é a reprodução fiel do original que me foi exibido, dou fé.
Nazaré do Piauí - Piauí
Em 04 de julho de 2011.

CARTÓRIO DO 4º OFÍCIO
Comarca de Nazaré do Piauí
Clara Ernestina Leal
TABELIÃ
Luis Antão do
Escriv.



Sem requerimento

DRMC - 02 M. das Comunicações
Fls. 250
Rubrica

DRMC - 02 M. das Comunicações
Fls. 251
Rubrica

ANEXO 07 - MODELO DE MANIFESTAÇÕES EM APOIO

MANIFESTAÇÃO DE ENTIDADES ASSOCIATIVAS E COMUNITÁRIAS

A ASSOCIAÇÃO DOS PEQUENOS PRODUTORES RURAIS DO PAIOL VAQUEJADOR (denominação da entidade), Inscrita no CNPJ sob o nº 05 038 001/0001 - 49, com sede COMUNIDADE VAQUEJADOR, na cidade de NAZARÉ DO PIAUÍ, Estado de PIAUÍ, CEP 64825 - 000, entidade sem fins lucrativos, legalmente constituída e devidamente registrada no órgão competente, vem, nos termos de que trata o subitem 7.2.4 da Norma Complementar nº 1/2004, demonstrar o seu total apoio à iniciativa da ASSOCIAÇÃO DE MORADORES DO BAIRRO PICARLA NOVA (denominação da entidade requerente), que tem por interesse executar o Serviço de Radiodifusão Comunitária. Afirmo ainda que a sede desta entidade se situa na área pretendida para a prestação do Serviço.

NAZARÉ DO PIAUÍ, 30 de JUNHO de 2010
(local e data)

assinatura do representante legal da entidade que manifesta o seu apoio

Nome do representante legal: André Alves da Silva
CPF: 019369.308-61

SERVIÇO PÚBLICO
Ministério das Comunicações
CONFERE COM O ORIGINAL
28 FEV 2013

CERTIFICO que a presente cópia fotostática é a reprodução fiel do original que me foi exibido, dou fé.
Nazaré do Piauí - Piauí
Em 04 de julho de 2011
TABELIÃO

CARTÓRIO 1º OFÍCIO
Comarca de Nazaré do Piauí
Clara [illegible]
Luis Arlindo [illegible]
Selo de Fiscalização e Autenticidade
Poder Judiciário Estado do Piauí
Atos de Notas, Registro e Judiciais
AUTENTICAÇÃO
ABANG 057746
Série 081

ATENÇÃO: Para ser considerada válida, esta declaração deverá ser acompanhada de cópia autenticada do comprovante de inscrição no cadastro Nacional de Pessoas Jurídicas (CNPJ) e da Ata de Eleição ou do Termo de Posse do Declarante.

DRMC - 02 M. das Comunicações
Fls. 252
Rubrica
DRMC - 02
Fls. 252
Rubrica

Receita Federal

Comprovante de Inscrição e de Situação Cadastral

Contribuinte,

Confira os dados de Identificação da Pessoa Jurídica e, se houver qualquer divergência, providencie junto à RFB a sua atualização cadastral.

REPÚBLICA FEDERATIVA DO BRASIL

CADASTRO NACIONAL DA PESSOA JURÍDICA

NÚMERO DE INSCRIÇÃO	COMPROVANTE DE INSCRIÇÃO E DE SITUAÇÃO CADASTRAL	DATA DE ABERTURA
05.038.001/0001-49		13/05/2002

NOME EMPRESARIAL
ASSOCIACAO DOS PEQUENOS PRODUTORES RURAIS DA COMUNIDADE VAQUEJADOR

TÍTULO DO ESTABELECIMENTO (NOME DE FANTASIA)
APPRCV

CÓDIGO E DESCRIÇÃO DA ATIVIDADE ECONÔMICA PRINCIPAL
94.30-8-00 - Atividades de associações de defesa de direitos sociais

CÓDIGO E DESCRIÇÃO DAS ATIVIDADES ECONÔMICAS SECUNDÁRIAS
94.93-6-00 - Atividades de organizações associativas ligadas à cultura e à arte
94.99-5-00 - Atividades associativas não especificadas anteriormente

CÓDIGO E DESCRIÇÃO DA NATUREZA JURÍDICA
399-9 - OUTRAS FORMAS DE ASSOCIACAO

LOGRADOURO	NÚMERO	COMPLEMENTO
COMUNIDADE VAQUEJADOR	S/N	

CEP	BAIRRO/DISTRITO	MUNICÍPIO	UF
64.825-000	ZONA RURAL	NAZARE DO PIAUI	PI

SITUAÇÃO CADASTRAL	DATA DA SITUAÇÃO CADASTRAL
ATIVA	03/11/2005

MOTIVO DE SITUAÇÃO CADASTRAL

SITUAÇÃO ESPECIAL	DATA DA SITUAÇÃO ESPECIAL
********	********

SERVIÇO PÚBLICO
Ministério das Comunicações
CONFERE COM O ORIGINAL
20 FEV 2013

Aprovado pela Instrução Normativa RFB nº 748, de 28 de junho de 2007.

Emitido no dia **16/07/2008** às **08:27:05** (data e hora de Brasília).

CARTÓRIO 1º OFICIO
Comarca de Nazaré do Piauí
Clara Em...
Luis An...

Voltar

CERTIFICO que a presente cópia fotostática é a reprodução fiel do original que me foi exibido, dou fé.
Nazaré do Piauí - Piauí
Em 04 de julho de 2011

TABELIÃO

© Copyright Receita Federal do Brasil - 16/07/2008

Ata da reunião da associação de pequenos produtores rurais da comunidade Vaquejadores: A associação dos produtores rurais esteve reunida para renovar a sua diretoria.

Aos dia 12(doze) de Junho de 2005(dois mil, e cinco) onde reuniram para juntos elegermos a nova diretoria sendo assim os socios chegaram a conclusão de reeleger o presidente atual André Alves da Silva e foram mudado o vice presidente Maria da Paz Araújo e o tesoureiro Marco Aurelio da Silva Coutinho. Ficando a nova diretoria formada por presidente: André Alves da Silva, Vice Manoel Bento Fernandes, 1º secretario Maria do Amparo Silva, 2º secretario Cleidson Pereira Torres, 1º tesoureiro Francisco Irineu Reis Neto, 2º tesoureiro Francisco Vieira de Sousa. Conselho fiscal Maria Madalena da silva, Mauro Pereira da Silva, Raimunda Nonata Borges Leal. Suplente João Felix dos Santos, Josean Sousa Silva, Sebastião Moreira dos Santos Filho. Eleito e aprovado por todos por 3 (anos) presentes a reunião eu lou secretariei e lavrei a tal ata lida e aprovada por todos.

Maria do Amparo Silva
André Alves da Silva
Manoel Bento Fernandes
Cleidson Pereira Torres
JOSEAN SOUSA SILVA
FRANCISCO PEREIRA LIMA NETO
Maria Pereira da Silva.
Raimunda Nonata Borges Leal
Sebastião Moreira dos Santos Filho

CARTÓRIO 1º OFÍCIO
Comarca de Nazaré do Piauí
Irineu Reis Jr.
057748
PI
CERTIFICO que a presente cópia reprográfica é a reprodução fiel do original que me foi exibido, dou fé.
Nazaré do Piauí - Piauí
Em 01 de julho de 2013
TABELIÃO
SERVIÇO NOTARIAL E REGISTRAL
CONFERE COM O ORIGINAL
FEV 2013

DRMC - 02 M. das Comunicações
Fls. 253
Rubrica

Francisco Pereira de Sousa
Agnaldo Rosalto da Silva
Maria Madalena da Silva
ERONILSON ROCHA LEITE
Maria de Jesus Soares Mendes
Luiz Alcino da Silva
Maria Aparecida P. Lopes
Pedro Estevão da Selva
Alberto Correia Freire
Francisco Firmino Reis Neto
Miguel Carneiro da Sulva
Elvis Presley Silva de Sousa.

DRMC - 02 M. das Comunicações Fls. 254 Rubrica

DRMC - 02 M. das Comunicações Fls. 254 Rubrica

ANEXO 07 - MANIFESTAÇÕES EM APOIO

MANIFESTAÇÃO DE ENTIDADES ASSOCIATIVAS E COMUNITÁRIAS

A (O) SINDICATO DOS TRABALHADORES RURAIS (denominação da entidade), inscrita no CNPJ sob o nº 06 727 994 / 0001 - 29, com sede RUA PEDRO FRANCISCO, na cidade de NAZARÉ, Estado de PIAUÍ, CEP 64825 - 000, entidade sem fins lucrativos, legalmente constituída e devidamente registrada no órgão competente, vem, nos termos de que trata o subitem 7.2.4 da Norma Complementar nº 1/2004, demonstrar o seu total apoio à iniciativa da ASSOCIAÇÃO DE MORADORES DO BAIRRO PICARRANA (denominação da entidade requerente), que tem por interesse executar o Serviço de Radiodifusão Comunitária. Afirmo ainda que a sede desta entidade se situa na área pretendida para a prestação do Serviço.

NAZARÉ DO PIAUÍ, 20 de MARÇO de 2011.
(local e data)

Mª das Dores M. Freire da Silva
assinatura do representante legal da entidade que manifesta o seu apoio

Nome do representante legal: MARIA DAS DORES M FREIRE
CPF: 664 572 463-20

Ministério das Comunicações
CONFERE COM O ORIGINAL
20 FEV 2013

CERTIFICO que a presente cópia fotostática é a reprodução fiel do original que me foi exibido, dou fé.
Nazaré do Piauí - Piauí
Em 04 de julho de 2011
TABELIÃO

CARTÓRIO 1º OFÍCIO
Comarca de Nazaré do Piauí
Cla...
Luis...
Autenticação
Nº ANG 057743
Série 001

ATENÇÃO: Para ser considerada válida, esta declaração deverá ser acompanhada de cópia autenticada do comprovante de inscrição no cadastro Nacional de Pessoas Jurídicas (CNPJ) e da Ata de Eleição ou do Termo de Posse do Declarante.

DRMC - 02 M. das Comunicações Fls. 254 Rubrica

DRMC - 02 M. das Comunicações Fls. 255 Rubrica

Comprovante de Inscrição e de Situação Cadastral

Contribuinte,

Confira os dados de Identificação da Pessoa Jurídica e, se houver qualquer divergência, providencie junto à RFB a sua atualização cadastral.

REPÚBLICA FEDERATIVA DO BRASIL

CADASTRO NACIONAL DA PESSOA JURÍDICA

NÚMERO DE INSCRIÇÃO	COMPROVANTE DE INSCRIÇÃO E DE SITUAÇÃO CADASTRAL	DATA DE ABERTURA
06.727.994/0001-29 MATRIZ		07/12/1981

NOME EMPRESARIAL SINDICATO DOS TRABALHADORES RURAIS DE NAZARE DO PIAUI
TÍTULO DO ESTABELECIMENTO (NOME DE FANTASIA) ********
CÓDIGO E DESCRIÇÃO DA ATIVIDADE ECONÔMICA PRINCIPAL 94.20-1-00 - Atividades de organizações sindicais
CÓDIGO E DESCRIÇÃO DAS ATIVIDADES ECONÔMICAS SECUNDÁRIAS Não informada
CÓDIGO E DESCRIÇÃO DA NATUREZA JURÍDICA 313-1 - ENTIDADE SINDICAL

LOGRADOURO	NÚMERO	COMPLEMENTO
PRC 21 DE DEZEMBRO	473	

CEP	BAIRRO/DISTRITO	MUNICÍPIO	UF
64.825-000	CENTRO	NAZARE DO PIAUI	PI

SITUAÇÃO CADASTRAL	DATA DA SITUAÇÃO CADASTRAL
ATIVA	24/09/2005

MOTIVO DE SITUAÇÃO CADASTRAL

SITUAÇÃO ESPECIAL	DATA DA SITUAÇÃO ESPECIAL
********	********

SERVIÇO PÚBLICO
Ministério das Comunicações
CONFERE COM O ORIGINAL
28 FEV 2013

Aprovado pela Instrução Normativa RFB nº 1.005, de 08 de fevereiro de 2010.

Emitido no dia **11/4/2011** às **09:37:27** (data e hora de Brasília).

Voltar

Preparar Página para Impressão

A RFB agradece a sua visita. Para informações sobre política de privacidade e uso, clique aqui.
Atualize sua página

CERTIFICO que a presente cópia fotostática é a reprodução fiel do original que me foi exibido, dou fé.
Nazaré do Piauí - Piauí
Em 04 de julho de 2011.
TABELIÃO

CARTÓRIO 1º OFICIO
Comarca de Nazaré do Piauí
Clara [illegible]
Luis An[illegible]
Selo de Fiscalização Autenticidade Portaria Nº 3.013/2011 Tribunal de Justiça do Piauí Atos de Notas Registro e Judiciais
AUTENTICAÇÃO Nº ANG 057744 Série 081

Ata de fundação do Sindicato dos Trabalha
res Rurais de Nazaré do Piauí, realizada
21 de julho de 1979.

Aos vinte e um (21) dias do mês de julho de
de 1.979, no Salão do Grupo Escolar "21 de dezer
nesta cidade de Nazaré do Piauí, reuniram-se de l
vontade com o fim especial de fundar o Sindicato
Trabalhadores Rurais de Nazaré do Piauí, nos terme
legislação em vigor, as pessoas físicas cujos nome
des, estado civil e categoria profissional constam da
lação nominal de associados fundadores (anexa) todo
sidentes neste município. O Sr. Leocádio Nunes de Oliveira
cretário da FETAG-PI, fez a abertura dos trabalhos, co
com a mesa que constou com as seguintes autorid
Dr. Pedro Alves Lemos-Delegado Regional do Trabalho
Estado do Piauí Dr. Valdei Manoel Rodrigues-Dire
Divisão do Trabalho da Delegacia do Trabalho no Pi
Henrique Gomes Vilanova e Leocádio Nunes de Olive
Presidente e Secretário da Federação dos Trabalhad
na Agricultura do Estado do Piauí, respectivamente, J
Evangelista de Abreu Filho e Edna Oliveira Araújo-
Secretários da FETAG-PI, ainda estiveram presentes ao At
Coletor Estadual da cidade, Vice-Prefeito Vereadores, fazé
Funcionário da Delegacia do Trabalho, também estiveram
sentes dona Guerino representante do Sr. Funcural,
Nazaré do Piauí e seu esposo Sr. Osmar. Termina
Composição da mesa passou-a presidência dos traba
ao Dr. Pedro Alves Lemos-Delegado do Trabalho no Est
Piauí. Este ao assumir a direção dos trabalhos Cong
lou-se com os presentes e dando prosseguimento ao a
fundação do Sindicato dos Trabalhadores Rurais de Naz
do Piauí, solicitou ao Secretário da FETAG-PI, para qu
zesse a leitura do Edital de Convocação e que foi a

DRMC - 02 M. das Comunicações

Cartamente passando a cumprir o 1º Item do Edital, qual seja a fundação do Sindicato dos Trabalhadores Rurais de Nazaré do Piauí, tendo sido o mesmo submetido a aprovação ficou aprovado por unanimidade; passando para o 2º Item do Edital, foi lido os Estatutos Sociais após a leitura a matéria foi posto em votação e ficou aprovado por unanimidade, a seguir o presidente da mesa fez ciente da necessidade da escolha de uma Diretoria provisória para dirigir os destinos da entidade que ora se cria. Após esclarecimentos a respeito da escolha dessa diretoria pelo Sr. Leocádio Nunes de Oliveira - secretário da FETAG passou a escolha dos dirigentes pelo processo de aclamação foram escolhidos os seguintes: DIRETORIA-EFETIVOS: Presidente José Alves de Carvalho; secretário - Patrício de Lima e Silva tesoureiro - José Custódio do Nascimento; SUPLENTES DA DIRETORIA - Pascoal Balão Costa, Joaquim Pereira da Silva e Marino Borges da Costa. CONSELHO FISCAL - EFETIVOS: Pedro Borges Ferreira, Pedro Antonio da Costa e José Antonio da Costa. SUPLENTES DO CONSELHO FISCAL - Martins Barbosa de Sousa, Deivaldino Paulo Costa e José Marques de Oliveira, todos os componentes da Diretoria e do Conselho Fiscal foram todos submetidos a aprovação da Assembléia qual aprovou sem restrições. Após a escolha da Diretoria passou-se a discutir sobre o 3º Item do Edital de Convocação, ou seja a fixação da taxa de Contribuição social, qual ficou aprovada no valor de Cr$ 15,00 (quinze cruzeiros) mensais. Terminada a discussão da matéria da ORDEM DO DIA, o presidente dos trabalhos franqueou a palavra a quem dela quizesse fazer uso. Dr. Valdei Manoel Rodrigues e Henrique Gomes Vilanova, digo fizeram uso da palavra o Sr. Henrique Gomes Vilanova - Presidente da FETAG-PI, Dr. Valdei Manoel Rodrigues, o Presidente dos trabalhos ao encerrar a solenidade falou aos pres

DRMC - 02 MTE
Fls 257
Rubrica
Comunicação Social

tes mostrando a importância de uma entidade sindical em um município e chamou a atenção, de todos sobre a interferência da política-partidária dentro do sindicato. Não havendo nada mais a ser tratado, deu por encerrado os trabalhos e para constar foi lavrada a presente Ata, que depois de lida e achada conforme vai assinada pelos diretores executivos. Nazaré do Piauí, 21 de julho de 1979.

Jair Alves de Carvalho, Satiro de Sousa e Silva, José Custódio do Nascimento

REGISTRO DE TÍTULOS E DOCUMENTOS

NAZARÉ DO PIAUÍ - PIAUÍ

Apresentado hoje para registro e apontado sob n.º de ordem 366 do Protocolo A, folhas 17, Registrado sob n.º 366, no livro B de Registro Integral.

Nazaré do Piauí, 21 de Outubro de 2011

— OFICIAL —

Selo de Fiscalização de Autenticidade Poder Judiciário Estado do Piauí
Selo Digital — OFÍCIO
PADRÃO
Nº ANG 088839
Série 009
Selo de Fiscalização de Autenticidade Poder Judiciário Estado do Piauí
Atos de Notas, Registros e Judiciais
ARQUIVAMENTO
Nº ANG 024077
Série 007

SERVIÇO PÚBLICO
Ministério das Comunicações
CONFERE COM O ORIGINAL
20 FEV 2013

DRMC - 02 M. das Comunicações Fls. 256 Rubrica
DRMC - 02 M. das Comunicações Fls. 256 Rubrica

ATA DA SOLENIDADE DE POSSE DO SINDICATO DOS TRABALHADORES RURAIS DE NAZARÉ DO PIAUÍ - PIAUÍ. ELEITA PARA QUADRIÊNIO (2008 a 2012) DOIS MIL E OITO A DOIS MIL E DOZE

Aos primeiro dias do mês de junho do ano de 2008 (dois mil e oito) às sete horas da noite (7:00 hs) no endereço: Rua Pedro Francisco S/N, na cidade de Nazare do Piauí instalou-se a mesa coordenadora para efetivação de posse da diretoria executiva, suplentes e conselho fiscal (Efetivos e suplentes) do referido sindicato, para o quadriênio (2008 a 2012) dois mil e oito a dois mil e doze. A Solenidade foi coordenada pelo senhor Antinsio da FETAG PIAUÍ que abriu os trabalhos saudando a todos os presente e registrando a presença dos convidados e de trabalhadores trabalhadoras rurais do município. Na sequência, abriu o espaço para que os componentes da mesa se houvessem fizessem uso da palavra, os quais dispensaram elogios aos trabalh desenvolvido pelo sindicato no município. Por sua vez, a Presidente ora empossada expressou o compromisso da diretoria eleita em contribuir para o avanço da luta d trabalhadores e trabalhadoras rurais de Nazaré do Piauí Piauí e do movimento sindical de trabalhadores (as) Rurais do Estado e do País. Em seguida, os eleitos para prestarem o juramento de posse e após foram declarado empossados pelo coordenador da solenidade. Assim a diretoria empossada tem a seguinte composição: DIRETORIA EFETIVA: Presidente: Maria das Dores Monteiro Freire (CPF. 664.572.463-20), Vice-presidente: Maria Fabricia Ferreira (CPF: 802.032.643-04), Secretária Geral: Edilene Mendes da Silva (CPF: 766.356.273.91), Tesoureiro: José Ribeiro Freire (CPF: 491.709.243-72), Secretário de Política Agrícola: Venilson da Silva Santos. (CPF: 686.631.373-20), Secretário de Informação e Comunicação: Firmino de Assis Sousa (CPF: 109.999.023

Ministério das Comunicações ECT 20 FEV 2013

GRAFSET

DRMC - 02 M. das Comunidades Fls. 256 Rubrica

Coordenadora Municipal de Mulheres Trabalhadoras Rurais: Jarlene Rodrigues da Costa (CPF: 903.038.973-19) Coordenadora municipal de Jovens Trabalhadores e Trabalhadoras Rurais: Erica Barros da Silva (CPF: 038. 562.613-46). SUPLENTES: Francisco das Chagas Santos CPF: 342.074.693-91, Domingos de França Cabral CPF: 079.911.838-90, Silvestre Pereira dos Santos CPF: 374.060.003-91, Luciano Damião da Silva CPF: 672.240.833-72, Maria Durcelina Gomes da Silva CPF: 197.915.608-33, João Soares de Santana CPF: 536.918.633-87, Conselho Fiscal - Efetivos: Girleide Nascimento Santos CPF: 033.881.033-13; Adalberto Lopes da Silva CPF: 624.608.464-87; João de Deus Alves Rodrigues CPF: 096.977.133-91; Conselho Fiscal Suplentes: Agenilda Ferreira da Silva CPF: 974.644.733-53; Francisco Soares da Costa CPF: 109.464.213-34; Manoel Messias da Silva CPF: 134.109.713-93; Nada mais ha. vendo para ser tratado foi encerrada a presente solenidade de Posse foi lavrada esta ata que, depois de lida e aprovada vai assinada pelo coordenador da solenidade e demais membros da diretoria ora empossada. Nazaré do Piauí (01/06/2008). Primeiro de Junho de Dois Mil e Oito

Anfrisio de moura neto FETAG-PI
Maria das Dores Monteiro Freire da Silv
Maria Fabrícia Ferreira.
Edilene Mendes da Silva
José Ribeiro Freire
venilson da silva santos
Firmino de assis Sousa
Jarlene Rodrigues da costa
Erica Barros da Silva.
Francisco das Chagas santos
Domingos de França Cabral

-Silvania Pereira dos Santos
Luciano Damião da Silva
Maria Divaldina Gonçalves da Silva
Hosi Soares de Santana
Cirleide do nascimento Santo Tavares
Adalberto Lopes da Silva
João de Deus Alves Rodrigues
Agenilda F da Silva
Francisco Gonçalves coelho
Manuel Messias da Silva

CERTIFICO que a presente cópia fotostática é a reprodução fiel do original que me foi exibido, dou fé.
Nazaré do Piauí - Piauí
Em 21 de julho de
TABELIÃO

DRMC - 02
Fls. 258
Rubrica

DRMC - 02
Fls. 259
Rubrica

REGISTRO DE TÍTULOS E DOCUMENTOS
NAZARÉ DO PIAUÍ - PIAUÍ
Apresentado hoje para registro e sob o nº da ordem 307 do Protocolo
A, folhas 05 Averbado sob nº 307 no Livro B de Registro Integral.
Nazaré do Piauí, 09 de JUNHO de 2008
OFICIAL

Selo de Fiscalização e Autenticidade
Poder Judiciário
Estado do Piauí
Ofício de Notas
Registro Civil
Judicial
PADRÃO
Nº ANG 061009
Série 005
TABELIÃO
ARQUIVAMENTO
Nº ANG 025708
Série 001
Ministério das Comunicações
CONFERE COM O ORIGINAL
20 FEV 2013

CARTÓRIO 1º
Comarca de Nazaré
Clara Ernestina Leal Reis
Reis Jr.

AUTENTICAÇÃO
Nº ANG 057745
Série 001

Ata da Assembléia extraordinária dos diretores do sindicato de trabalhadores rurais de Nazaré do Piauí. Aos oito dias do mês de junho do ano dois mil e oito (08/06/2008. reuniram-se todos os diretores desta entidade as dez horas e vinte minutos para fazer o planejamento deste mandato e como também saber o papel de cada um. Estava presente o senhor Antinio da FETAG-PI. e a senhora Adriana que também é Assessora da FETAG-PI. Onde a mesma deu inicio a reunião fazendo sua apresentação e pediu que cada um falasse o seu nome, qual o seu cargo e qual sua expectativa. Em seguida pergunto para os mesmos o que é planejamento onde cada um deu seu ponto de vista. A senhora Adriana falou nos pontos a...

GRAFSET

DRMC - 02 M. 888
Fls. 260
Rubrica
Comunicações

ANEXO 07 - MODELO DE MANIFESTAÇÕES EM APOIO

MANIFESTAÇÃO DE ENTIDADES ASSOCIATIVAS E COMUNITÁRIAS

A ASSOCIAÇÃO DE PEQUENOS PRODUTORES R. DA C. MATA PASTO (denominação da entidade), Inscrita no CNPJ sob o nº 97380869/0001-40, com sede COMUNIDADE MATA PASTO, na cidade de NAZARÉ, Estado de PIAUÍ, CEP 64825-000, entidade sem fins lucrativos, legalmente constituída e devidamente registrada no órgão competente, vem, nos termos de que trata o subitem 7.2.4 da Norma Complementar nº 1/2004, demonstrar o seu total apoio à iniciativa da ASSOCIAÇÃO DE MORADORES DO BAIRRO PICARRA NOVA (denominação da entidade requerente), que tem por interesse executar o Serviço de Radiodifusão Comunitária. Afirmo ainda que a sede desta entidade se situa na área pretendida para a prestação do Serviço.

Nazaré do Piauí, 10 de maio de 2011.
(local e data)

não consta o nome dele na Ata como rep. legal


FRANCISCO REIS OLIVEIRA
assinatura do representante legal da entidade que manifesta o seu apoio

Nome do representante legal: FRANCISCO REIS OLIVEIRA
CPF: 444-472 803 53

SERVIÇO PÚBLICO
Ministério das Comunicações
CONFERE COM O ORIGINAL
20 FEV 2013

CERTIFICO que a presente cópia fotostática é a reprodução fiel do original que me foi exibido, dou fé.
Nazaré do Piauí - Piauí
Em 04 de julho de 2011
TABELIÃO

CARTÓRIO 1º OFÍCIO
Nazaré do Piauí

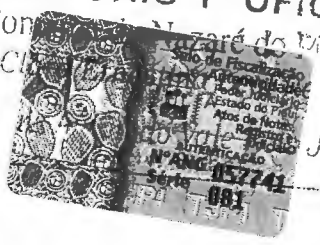

ATENÇÃO: Para ser considerada válida, esta declaração deverá ser acompanhada de cópia autenticada do comprovante de inscrição no cadastro Nacional de Pessoas Jurídicas (CNPJ) e da Ata de Eleição ou do Termo de Posse do Declarante.

Receita Federal

DRMC - 02 M. das Comunicações Fls. 260 Rubrica
DRMC - 02 M. das Comunicações Fls. 261 Rubrica

Comprovante de Inscrição e de Situação Cadastral

Contribuinte,

Confira os dados de Identificação da Pessoa Jurídica e, se houver qualquer divergência, providencie junto à RFB a sua atualização cadastral.

REPÚBLICA FEDERATIVA DO BRASIL

CADASTRO NACIONAL DA PESSOA JURÍDICA

NÚMERO DE INSCRIÇÃO
97.380.869/0001-40
MATRIZ

COMPROVANTE DE INSCRIÇÃO E DE SITUAÇÃO CADASTRAL

DATA DE ABERTURA
08/04/1994

NOME EMPRESARIAL
ASSOCIACAO DOS PEQ PRODUTORES RURAIS DA COMUNIDADE MATAPASTO

TÍTULO DO ESTABELECIMENTO (NOME DE FANTASIA)
A P P

CÓDIGO E DESCRIÇÃO DA ATIVIDADE ECONÔMICA PRINCIPAL
94.30-8-00 - Atividades de associações de defesa de direitos sociais

CÓDIGO E DESCRIÇÃO DAS ATIVIDADES ECONÔMICAS SECUNDÁRIAS
94.93-6-00 - Atividades de organizações associativas ligadas à cultura e à arte
94.99-5-00 - Atividades associativas não especificadas anteriormente

CÓDIGO E DESCRIÇÃO DA NATUREZA JURÍDICA
399-9 - ASSOCIACAO PRIVADA

LOGRADOURO	NÚMERO	COMPLEMENTO
LUG COM MATAPASTO BANDARRA	**S/N**	

CEP	BAIRRO/DISTRITO	MUNICÍPIO	UF
64.825-000	**ZONA RURAL**	**NAZARE DO PIAUI**	**PI**

SITUAÇÃO CADASTRAL
ATIVA

DATA DA SITUAÇÃO CADASTRAL
03/11/2005

MOTIVO DE SITUAÇÃO CADASTRAL

SITUAÇÃO ESPECIAL
****

DATA DA SITUAÇÃO ESPECIAL
****

CARTÓRIO 1º OFICIO
Comarca de Nazaré do Piauí
Clara Ernes... TAB...
Luis Antão ... de
Escri...
Ministério das Com...
CONFERE COM O ORIGINAL
20 FEV 2012



Aprovado pela Instrução Normativa RFB nº 1.005, de 08 de fevereiro de 2010.

Emitido no dia **13/05/2011** às **14:54:40** (data e hora de Brasília).

Voltar

CERTIFICO que a presente cópia fotográfica é a reprodução fiel do original que me foi exibido, dou fé.
Nazaré do Piauí - Piauí
Em 04 de julho de 2011
TABELIÃO

© Copyright Receita Federal do Brasil - 13/05/2011

Ata da Assembleia Geral de Constituição da Associação dos Pequenos Produtores Rurais das Comunidades Matapasto e Bandarra.

Aos quatorze dias do mês de Fevereiro de mil novecentos noventa e tres, reuniram-se em assembleia geral, na casa de Farinha comunitaria da comunidade Matapasto os pequenos produtores rurais das Comunidades Matapasto e Bandarra, com a finalidade de constituirem uma associação de pequenos produtores rurais, sob a forma de sociedade civil, sem fins lucrativos, para organizar e coordenar as diversas atividades daquelas comunidades. Para coordenar os trabalhos desta assembleia foi escolhido o Dr. José Mauricio de Sousa, Supervisor Regional da Emater - Floriano, que convidou o Tecnico Francisco de Assis Leão Cardoso para secretariar os trabalhos. A leitura dos trabalhos foi feita pelo Sr. Francisco Gomes da Silva, que agradeceu a participação das comunidades, e do apoio dado pela Emater-Pi, pelos Engs: Agrs: José Mauricio de Sousa, Francisco de Assis Leão Cardoso, e Deusdete Pereira dos Santos, bem como do Diocese Oeiras/Floriano e Sindicato dos Trabalhadores Rurais, na pessoa do Sr. Mariano Vicente. Após este pronunciamento a palavra foi passada para o Dr. Mauricio que conduziu a reunião. Na ocasião foi lido o roteiro dos trabalhos, e discutido os objetivos e finalidades da criação desta associação, e lamentou a ausencia do

Prefeito e do Presidente do Sindicato dos trabalhadores Rurais de Nazaré, que foram convidados, mas não participaram. Após este cumprimentario passou a palavra para o Sr. Mariano Vicente que fez um re to da sua experiencia em associaçaõ tanto em Floriano quanto em outros mu nicipios. Mariano ainda lembrou que em associaçaõ de produtores rurais não d ver isolado do Sindicato, pois os dois tem que caminharem juntos para o e graudecimento de ambos. Foi discorrido a oportunidade que uma associaçaõ visa crescimento de todos e não de um gr minoritário, Mariano pediu ainda os e ço de todos para que a associação que acaba de ser criada seja forte para obter bom êxito. Concluido as suas palavras o Sr. Mariano retornou direçaõ dos trabalhos ao Dr. Mauricio Submeteu a apreciaçaõ dos presente tos para o nome da associaçaõ, e Sido aprovado o seguinte nome: "ASS CAO DOS PEQUENOS PRODUTORES RURAIS DA COMUNIDADES MATAPASTO E BANDARRA". A reuniõ prosseguiu com a leitura e discursão dos estatutos que, digo que lido artigo por artigo e submetido a aprovaçaõ de todos os presente. Apos a aprovaçaõ dos Estatutos, foi escolhido a diretoria provisória que dirigirá a associaçaõ por seis meses ocasião em que será eleita uma nova diretor definitiva que tera duraçaõ de dois

anos. Para esta diretoria provisoria foram eleitos os seguintes membros:
Presidente - Francisco Gomes da Silva, vice-Presidente Francisco Neto Rodrigues da Silva (chico Serafim), Primeiro secretario - Maria Vitoria Ferreira de Farias, Segundo Secritario - José Sudário dos Santos, primeiro Tesoureiro - Firmino de Assis Sousa, segundo tesoureiro - Joaquim Gomes Neto da Silva. O conselho Fiscal foi é formado pelos seguintes membros efetivos - José Antonio da Silva - José Fernandes Rodrigues e Edmundo Vieira de Sousa e suplentes José Antamir Leal, Enir Andrade Silva e Angelo José do Nascimento. Eleita a diretoria provisoria, partiu-se para fixação da taxa mensal que deverá ser paga pelos socios, tendo sido estabelecido o valor de Cr$ 5.000,00 (cinco mil cruzeiros) por mes até julho/ do corrente ano, quando será aumentado este valor, tomando-se como base a correção do Salário minimo. E nada mais havendo a tratar eu Francisco Leo Caldoso, tomei o apontamento lavrei a presente ata que depois de lida e aprovada será assinada por Todos os interessados e socios desta associação.

SERVIÇO PÚBLICO FEDERAL
CONFERE COM O ORIGINAL
28 FEV 2013

Mata pasto - (Nazare do Piauí) 14 de Fevereiro 1993

Francisco de Assis Leo Caldoso
secretário da Assembléia Geral

Nome dos Socios	Assinaturas.
1- Francisco Gomes da Silva	Francisco Go da Silva
2- José Sudario dos Santos	José Sudario dos Santos
3- Cosme Cassimiro da Silva	Cosme Cassimiro da Silva
4- Antonio Bispo Professor	Antamir

1 - RAIMUNDO VIEIRA DO SOUSA	
2 - [illegible]	Constantino Pereira do Nascimento
3 - FRANCISCO FERREIRA DE MENEZES	x Inocêncio Pereira de Menezes
5 - FRANCISCO LEITE REIS	x Francisco Leite Reis
7 - PEDRO SOARES DA COSTA	
10 - MARIA DO CARMO MIRANDA	x Maria do Carmo Miranda
11 - MARIA DE JESUS DA COSTA	x Maria de Jesus da Costa
12 - ANGELO JOSÉ DO NASCIMENTO	x Angelo José do Nascimento
13 - VALDEMIRO MARQUES DE CARVALHO	Valdemiro Marques Carvalho
14 - ALBERTO ALVES DOS SANTOS	x Alberto Alves Dos Santos
15 - VALMIR VIEIRA DA SILVA	x Valmir Vieira da Silva.
16 - JOAQUIM G. NETO SILVA	
17 - ANTONIO LIBERALINO A. COSTA	+ Antonio Liberalino Araujo Costa
18 - ANTONIO JOÃO DOS SANTOS	+ Antonio Joao dos Santos
19 - LUIZ FERNANDES L. COUTINHO	+ Luis Fernandes Leite Coutinho
20 - JOSE DE AUTAMIR LEAL	+ José de Autamir Leal
21 - JOSE PEREIRA DA SILVA	
22 - JOSÉ FERNANDES RODRIGUES	+ José Fernandes Rodrigues
23 - LUIZ DIAS DO NASCIMENTO	+ Luiz Dias do Nascimento
24 - OTAVIO SOUSA OSORIO FILHO	
25 - RAIMUNDO OSORIO DE FARIAS	x Raimundo Osorio de Farias
26 - ANTONIO LOPES DE SOUSA	Antonio Lopes de Sousa
27 - MANOEL NETO DA CRUZ	
28 - RAIMUNDO SOARES DA COSTA	+ Raimundo Soares da Costa
29 - JOSÉ ARAUJO DOS REIS	x José Araujo dos Reis
30 - RAIMUNDO NONATO DA SILVA	IRENILDA RIBEIRO DA COSTA
31 - JOSE ANTONIO DA SILVA	x Jose antonio da silva
32 - AMELIA RODRIGUES DOS SANTOS	x Amélia Rodrigues Bandeira
33 - ADELSON PEREIRA DA ROCHA	
34 - ISABEL MARIA DA CONCEIÇÃO	x
35 - FRANCISCO FERREIRA DE FARIAS	x [illegible] Francisco Ferreira de
36 - MARIA NATIVIDADE R. DA SILVA	x
37 - MARIA ANDRADE SANTOS SILVA	x Maria Andrade Santos Silva
39 - AURORA RODRIGUES DE SOUSA	

40 - MARIA VALDINETE C. LEITE	Maria Valdinete Coutinho Leite
41 - ALBERTINA COELHO RODRIGUES	x Albertina Coelho Rodrigues
42 - EVA SOARES S. SOUSA	Eva Soares da Silva Sousa
43 - FRANCISCA SOARES SILVA	x Francisca Soares da Silva
44 - ALBERTINA GOMES DE MELO	x Albertina Gomes de Melo
45 - PAULO CESAR F. FARIAS	x Paulo Cesar Ferreira Farias
46 - ALICE F. FARIAS	x Alice Ferreira de Farias
47 - MARIA VITORIA F. FARIAS	x Maria Vitoria Ferreira Farias
48 - ENIR ANDRADE SILVA	x Enir Andrade Silva
49 - MARIA ALVES DA SILVA	Maria Alves da Silva
50 NOEL RODRIGUES DA SILVA	x Noel Rodrigues da Silva
SANTANA PEREIRA DA SILVA	x Santana Pereira
52. MARIA LUCIA P. SILVA	Lucilda Pereira da Costa
53 - ~~AR~~ FIRMINO DE ASSIS SOUSA	Firmino de Assis Sousa
54 - FRANCISCO NETO R. SILVA	Francisco Neto Rodrigues da Silva

DRMC Fls. 264 Rubrica

SERVIÇO JURÍDICO
CONFERE COM O ORIGINAL
20 FEV 2013

REGISTRO DE TÍTULOS E DOCUMENTOS

NAZARÉ DO PIAUÍ - PIAUÍ

Apresentado hoje para registro e apontado sob n.º de ordem 372 do Protocolo A, folhas 18, Registrado sob n.º 372, no livro B de Registro Integral.

Nazaré do Piauí 18 de Janeiro de 2013

OFICIAL

Selo de Fiscalização e Autenticidade - Poder Judiciário - Estado do Piauí - Atos de Notas, Registros e Judiciais - PADRÃO Nº ANG 000324 Série 005

CARTÓRIO 1º OFÍCIO - Comarca de Nazaré do Piauí - Clara Ernestina Leal Reis

Selo de Fiscalização e Autenticidade - Poder Judiciário - Estado do Piauí - Atos de Notas, Registros e Judiciais - ARQUIVAMENTO Nº ANG 024162 Série 007

CERTIFICO que a presente cópia fotostática é a reprodução fiel do original que me foi exibido, dou fé.
Nazaré do Piauí - Piauí
Em 04 de julho de 2011.

TABELIÃO

CARTÓRIO 1º OFÍCIO
Comarca de Nazaré do Piauí
Clara Ernestina Leal Reis
Tabeliã
Luis Antão
Escrevente

Selo de Fiscalização e Autenticidade - Poder Judiciário - Estado do Piauí - Atos de Notas, Registros e Judiciais - AUTENTICAÇÃO Nº ANG 057742 Série 001

10K

DRMC - 02 M. das Comunicações
Fls. 266
Rubrica

DRMC - 02 M. das Comunicações
Fls. 265
Rubrica

ANEXO 07 - MODELO DE MANIFESTAÇÕES EM APOIO

MANIFESTAÇÃO DE ENTIDADES ASSOCIATIVAS E COMUNITÁRIAS

A ASSOCIAÇÃO DE PEQUENOS PRODUTORES DA C. ORIENTE (denominação da entidade), Inscrita no CNPJ sob o nº 02.548947/0001-67, com sede COMUNIDADE ORIENTE, na cidade de NAZARÉ, Estado de PIAUÍ, CEP 64825-000, entidade sem fins lucrativos, legalmente constituída e devidamente registrada no órgão competente, vem, nos termos de que trata o subitem 7.2.4 da Norma Complementar nº 1/2004, demonstrar o seu total apoio à iniciativa da ASSOCIAÇÃO DE MORADORES DO BAIRRO PICARLA NOVA (denominação da entidade requerente), que tem por interesse executar o Serviço de Radiodifusão Comunitária. Afirmo ainda que a sede desta entidade se situa na área pretendida para a prestação do Serviço.

NAZARÉ DO PIAUÍ, 28 de JUNHO de 2011.
(local e data)

José Nunes Pinheiro
assinatura do representante legal da entidade que manifesta o seu apoio

SERVIÇO PÚBLICO
Ministério das Comunicações
CONFERE COM O ORIGINAL
20 FEV 2013

Nome do representante legal:
CPF: 733740413 68

CERTIFICO que a presente cópia fotostática é a reprodução fiel do original que me foi exibido, dou fé.
Nazaré do Piauí - Piauí
Em 04 de julho de 2011.
TABELIÃO

CARTÓRIO 1º OFÍCIO
Comarca de Nazaré do Piauí
Clara [illegible]
Luis [illegible]
Nº ANG 057738
Série 081

ATENÇÃO: Para ser considerada válida, esta declaração deverá ser acompanhada de cópia autenticada do comprovante de inscrição no cadastro Nacional de Pessoas Jurídicas (CNPJ) e da Ata de Eleição ou do Termo de Posse do Declarante.

Receita Federal

DRMC - 02 M. das Comunicações Fls. 266 Rubrica

Comprovante de Inscrição e de Situação Cadastral

Contribuinte,

Confira os dados de Identificação da Pessoa Jurídica e, se houver qualquer divergência, providencie junto à RFB a sua atualização cadastral.

REPÚBLICA FEDERATIVA DO BRASIL

CADASTRO NACIONAL DA PESSOA JURÍDICA

COMPROVANTE DE INSCRIÇÃO E DE SITUAÇÃO CADASTRAL

NÚMERO DE INSCRIÇÃO
02.548.947/0001-67
MATRIZ

DATA DE ABERTURA
07/04/1998

NOME EMPRESARIAL
ASSOCIACAO DOS PEQUENOS PRODUTORES DA COMUNIDADE ORIENTE

TÍTULO DO ESTABELECIMENTO (NOME DE FANTASIA)
APPCO

CÓDIGO E DESCRIÇÃO DA ATIVIDADE ECONÔMICA PRINCIPAL
94.30-8-00 - Atividades de associações de defesa de direitos sociais

CÓDIGO E DESCRIÇÃO DAS ATIVIDADES ECONÔMICAS SECUNDÁRIAS
94.93-6-00 - Atividades de organizações associativas ligadas à cultura e à arte
94.99-5-00 - Atividades associativas não especificadas anteriormente

CÓDIGO E DESCRIÇÃO DA NATUREZA JURÍDICA
399-9 - ASSOCIACAO PRIVADA

SERVIÇO PÚBLICO
Ministério das Com...
CONFERE COM O ORIGINAL
20 FEV 2013

LOGRADOURO	NÚMERO	COMPLEMENTO
COMUN ORIENTE	S/N	

CEP	BAIRRO/DISTRITO	MUNICÍPIO	UF
64.825-000	ZONA RURAL	NAZARE DO PIAUI	PI

SITUAÇÃO CADASTRAL
ATIVA

DATA DA SITUAÇÃO CADASTRAL
07/04/1998

MOTIVO DE SITUAÇÃO CADASTRAL

SITUAÇÃO ESPECIAL
****

DATA DA SITUAÇÃO ESPECIAL
****

Aprovado pela Instrução Normativa RFB nº 1.005, de 08 de fevereiro de 2010

Emitido no dia 26/04/2011 às 09:31:54 (data e hora de Brasília).

CARTÓRIO 1º OFICIO
Comarca de Nazaré do Piauí
Clara Ernestina Leal Reis
TABELIÃ
...do Vale Reis Jr.
Subst

Selo de Fiscalização e Autenticidade - Atos de Notas e Registro - Estado do Piauí
AUTENTICAÇÃO
Nº ANG 057737
Série 081

Voltar

CERTIFICO que a presente cópia fotostática é a reprodução fiel do original que me foi exibido, dou fé.
Nazaré do Piauí - Piauí
Em 04 de fevereiro de 2013
TABELIÃO

© Copyright Receita Federal do Brasil - 26/04/2011

DRMC - M. Fls. 267 Doc. 1

ATA DA ASSEMBLEIA DE FUNDAÇÃO DA ASSOCIAÇÃO DE PEQUENOS PRODUTORES APP DA COMUNIDADE ORIENTE DE NAZARÉ DO PIAUI - PI

DRMC - Fls. 267 Doc. 2

Aos 23 dias do ano Julho de mil e novecentos e noventa e cinco (1.995) as 3-55 minutos deu-se inicio a Assembleia de fundação da Associação de Pequenos Produtores A.P.P da Comunidade - Oriente Municipio de Nazaré do Piauí. Estado do Piauí.

Inicialmente O Sr: Mariano Vicente da Silva Deus boas Vindas aos Presentes, lembrando que a data de hoje é um dia historico Pelo acontecimento da Fundação da APP de Pequenos Produtores da comunidade Oriente deste municipio. Em regime foi a composição da mesa com a Presença do Sr: Domingos Evangelista de Sousa, Secretario do STR e está Secretariando os trabalhos o Sr: Ata da fundação da A.P.P da comunidade Oriente Vem tambem a Presença do Sr: Pedro Borges Ferreira Secretario da APP de Sipaussa e a Senhora Maria do Socorro Sobrinho Pessoa do Conselho fiscal do STR. Dando inicio ao estudo do estatuto da A.P.P e falando Sobre o quadro Social direitos e deveres dos associados quanto a organização e administração quanto as eleições e compromisso da associação. O Sr: Mariano Questionou à Sembleia se ficou esclarecido as normas da direção de uma associação e colocou Para à Sembleia. Se tem alguma dúvida quanto ao estatuto, Não havendo mais

Ministério das Com... CONFERE COM O ORIGINAL 20/04/2013

ORMC - 02 M. das Comunidades Fls. 167 Rubrica

Nenhuma dúvida e o Srº Mariano colocou em Votação o Estatuto Sendo que Votaram (24) Vinte e quatro Pessoas não houve nem um Voto não, e nem uma abstinção. Seguiu-se da Votação uma Salva de Paulma Pela criação da Associação e Pela Aprovação do Estatuto. Na sequencia O Srº mariano Apresentou a Chapa única-Contendo a Diretoria Executiva e ao Conselho fiscal. assim Composta. João Alves Evangelista. Presidente, José Nunes Pimentel Vice Presidente. Ana maria de Sousa 1ª Secretaria Expedita Barbosa Alves 2ª Secretaria maria José de Sousa Cardoso 1ª Tesoureira Sebastiana Vilma Fernandes 2ª Tesoureira. Raimundo Pereira Lima, José Oliveira da Silva e Francisco Pereira dos Santos Pessoas do Conselho fiscal. Esta diretoria foi Eleita Por (25) Votos não houve nem uma Sabstinção, A diretoria Eleita foi Parabelizada Pela Comunidade com uma Salva de Paulma. Em seguida houve algumas manifestações de apoio a Associação recem criada. Inicialmente O Srº Domingos E. de Sousa Pedido aos mimbros e Socios da APP do orimar que se incoragem mais Pela luta e conquista dos Seus direito. O Estatuto Aprovado nesta Assembleia era trascrito nas Páginas seguintes deste livro de Ata. nada mais houvendo a contar quando já marca as 17:30 horas O Eu Domingos Evangelista de Sousa lavrei a Pres a ata que era assinada Pela mesa Coordenadora dos trabalhos, Pela diretoria

27 Leonardo Pereira da Silva
28 Francisco Pereira Lima
29 Maria do Socorro Sobrinho
30 Pedro Borges Ferreira
31. Elcio Dias da Silva
22 Mariano Cicero da Silva
33 Carlos Augusto de Sousa.



REGISTRO DE TÍTULOS E DOCUMENTOS
NAZARÉ DO PIAUÍ - PIAUÍ

Apresentado hoje para registro e anot
tado sob o nº 345 do Tip
Registro
de
no livro
Integral.

DRMC - 02 M
Fls. 266
Rubrica
Comunicações

DRMC - 02 M
Fls. 266
Rubrica
Comunicações

SERVIÇO PÚBLICO
Ministério das Comunicações
CONFERE COM O ORIGINAL
20 FEV 2013

DRMC - 02 M. das Comunidades Fls. 269 Rubrica:

DRMC - 02 Fls. 269 Rubrica:

Ata da Assembléia Geral extraordinária da Associação de Pequenos produtores do Oriente ao Vinte e oito do mês de Outubro de dois mil e sete as nove horas da manhã no colegio do Oriente foi deliberado o assunto do dia a eleição da Diretoria da Associação de Pequenos produtores rurais do Oriente fez-se presente a tesoureira do Sindicato maria dos Dores Monteiro Freire e o Secretário de Politica Agricola Agraria do meio Ambiente do Sindicato deu-se inicio a reunião com a eleição com (34) trinta e quatro votantes mais só trinta e dois votarão sendo chapa unica com direito de votar no sim, e no não, terminou a votação provolta dos dez e trezi minutos da manhã encerrado a votação começou a ser apurado os votos a tesoureira do Sindicato de Nazaré do Piauí Maria dos Dores monteiro Freire e o Secretario de politica Agricola Agraria e meio Ambiente do Sindicato o clemente Ferreira da costa foi quem contou junto com os membros que foram Votados para presidir as eleições. E a nova diretoria ficou composta por sete membros por um mandato de quatro anos são eles. presidente= José nunes Pimentel; Secretária= Fabiana Barbosa Alves; Vice-Presidente= Uelton Luiz Barbosa de Sousa; tesoureiro= José Ribeiro Freire; 1º conselho fiscal= Pedro da Silva Oliveira; 2º conselho fiscal= José Vicente Alves; 3º conselho fiscal; Francisco Pereira lima Filho. Foi apurado Trinta e dois votos sendo vinte e três sim, e nove não, sendo eleita a nova diretoria, logo depois veio a posse da nova ditoria, sendo que cada um fez seus agradecimento e a tesoureira do Sindicato falou que todos possam trabalha para que a comunidade cresça cada vez mais. nada tendo mais nada a tratar dou por encerrada esta ata que depois de lida e aprovada por todos.

SERVIÇO PÚBLICO FEDERAL CONSELHO REGIONAL DE CONTABILIDADE DO PIAUÍ 28 FEV 2008

DRMC - 02 M. das Comunicações

x Josenes Pimentel
x Fabiana Barbosa Alves
x José Ribeiro Fuzo
x Pedro da Silva Oliveira
x Hellkan Luiz Barbosa de Sousa
x Francisco Pereira Lima Filho
x

REGISTRO DE TÍTULOS E DOCUMENTOS

NAZARÉ DO PIAUÍ - PIAUÍ

Apresentado hoje para registro e apontado sob nº de ordem 283 em livro nº A folhas 15 . Registrado sob nº 283 no Livro B de Registro Integral.

Nazaré do Piauí 22 de Março de 2007

OFICIAL

Selo de Fiscalização e Autenticidade Poder Judiciário Estado do Piauí Atos de Notas Registro e Judiciais 056512 Série 004

Selo de Fiscalização e Autenticidade ARQUIVAMENTO Nº ANG 025762 Série 001

CERTIFICO que a presente cópia fotostática é a reprodução fiel do original que me foi exibido, dou fé
Nazaré do Piauí - Piauí
Em 04 de julho de 2011.

TABELIÃO

CARTÓRIO 1º OFÍCIO
Comarca de Nazaré do Piauí
Clara [illegible] Leal Reis
Luis [illegible]

Selo de Fiscalização e Autenticidade Poder Judiciário Estado do Piauí Atos de Notas Registro e Judiciais AUTENTICAÇÃO Nº ANG 057739 Série 081

Sem registro RID

DRMC Fls. 270 02 M. das Comunicações Rubrica

DRMC Fls. 270 02 M. das Comunicações Rubrica

ANEXO 07 - MANIFESTAÇÕES EM APOIO

MANIFESTAÇÃO DE ENTIDADES ASSOCIATIVAS E COMUNITÁRIAS

A ASSOCIAÇÃO DE PEQUENOS PRODUTORES DO BAIRRO RR (denominação da entidade), inscrita no CNPJ sob o nº 07 165 709 / 0001 -96, com sede AVENIDA JOAQUIM RAMOS 1191, na cidade de NAZARÉ, Estado de PIAUÍ, CEP 64825 - 000, entidade sem fins lucrativos, legalmente constituída e devidamente registrada no órgão competente, vem, nos termos de que trata o subitem 7.2.4 da Norma Complementar nº 1/2004, demonstrar o seu total apoio à iniciativa da ASSOCIAÇÃO DE MORADORES DO BAIRRO PICARRA NOVA (denominação da entidade requerente), que tem por interesse executar o Serviço de Radiodifusão Comunitária. Afirmo ainda que a sede desta entidade se situa na área pretendida para a prestação do Serviço.

NAZARÉ DO PIAUÍ, 18 de ABRIL de 2011
(local e data)

Francisco Pereira dos Santos
assinatura do representante legal da entidade que manifesta o seu apoio

SERVIÇO PÚBLICO
Ministério das Comunicações
CONFERE COM O ORIGINAL
28 FEV 2013

Nome do representante legal:
CPF: 372 838 803-30

CERTIFICO que a presente cópia fotostática é a reprodução fiel do original que me foi exibido, dou fé.
Nazaré do Piauí - Piauí
Em 04 de julho de 2011.
TABELIÃO

CARTÓRIO 1º OFÍCIO
Comarca de Nazaré do Piauí
Cleomar Reis
Luiz Jr.
Nº ANG 057734
Série 081

ATENÇÃO: Para ser considerada válida, esta declaração deverá ser acompanhada de cópia autenticada do comprovante de inscrição no cadastro Nacional de Pessoas Jurídicas (CNPJ) e da Ata de Eleição ou do Termo de Posse do Declarante.

DRMC - 02 Fls. 271 Rubrica Comunicações

DRMC - 02 Fls. 271 Rubrica Comunicações

Comprovante de Inscrição e de Situação Cadastral

Contribuinte,

Confira os dados de Identificação da Pessoa Jurídica e, se houver qualquer divergência, providencie junto à RFB a sua atualização cadastral.

REPÚBLICA FEDERATIVA DO BRASIL

CADASTRO NACIONAL DA PESSOA JURÍDICA

NÚMERO DE INSCRIÇÃO	COMPROVANTE DE INSCRIÇÃO E DE SITUAÇÃO CADASTRAL	DATA DE ABERTURA
07.165.709/0001-96 MATRIZ		22/11/2004

NOME EMPRESARIAL
ASSOCIACAO DOS PEQUENOS PRODUTORES RURAIS DO BAIRRO BR

TÍTULO DO ESTABELECIMENTO (NOME DE FANTASIA)
APPRBBR

CÓDIGO E DESCRIÇÃO DA ATIVIDADE ECONÔMICA PRINCIPAL
94.30-8-00 - Atividades de associações de defesa de direitos sociais

CÓDIGO E DESCRIÇÃO DAS ATIVIDADES ECONÔMICAS SECUNDÁRIAS
94.93-6-00 - Atividades de organizações associativas ligadas à cultura e à arte
94.99-5-00 - Atividades associativas não especificadas anteriormente

CÓDIGO E DESCRIÇÃO DA NATUREZA JURÍDICA
399-9 - ASSOCIACAO PRIVADA

LOGRADOURO	NÚMERO	COMPLEMENTO
AV JOAQUIM RAMOS	1191	

CEP	BAIRRO/DISTRITO	MUNICÍPIO	UF
64.825-000	PICARRA	NAZARE DO PIAUI	PI

SITUAÇÃO CADASTRAL	DATA DA SITUAÇÃO CADASTRAL
ATIVA	22/11/2004

MOTIVO DE SITUAÇÃO CADASTRAL

SITUAÇÃO ESPECIAL	DATA DA SITUAÇÃO ESPECIAL
********	********

SERVIÇO PÚBLICO Ministério das Comunicações CONFERE COM O ORIGINAL 20 FEV 2013

Aprovado pela Instrução Normativa RFB nº 1.005, de 08 de fevereiro de 2010.

Emitido no dia **11/4/2011** às **09:20:52** (data e hora de Brasília).

Voltar

CARTÓRIO 1º OFÍCIO Comarca de Nazaré Piauí Clara Ernestina TABELIÃ Luis Antão de Esa...

Selo de Fiscalização e Autenticidade Poder Judiciário Estado do Piauí Atos de Notas, Registro e Judiciais AUTENTICAÇÃO Nº ANG-057735 Série 081

Preparar Página para Impressão

A RFB agradece a sua visita. Para informações sobre política de privacidade e uso, clique aqui.

Atualize sua página

CERTIFICO que a presente cópia fotostática é a reprodução fiel do original que me foi exibido, dou fé.
Nazaré do Piauí - Piauí
Em 04 de julho de 2011.
TABELIÃO

Ata da assembléia geral Ordinaria realizada em
Vinte e cinco de Outubro de dois mil e Três para renovação
da diretoria da associação dos pequenos produtores rurais, do Bairro BR. (Aos vinte e cinco) do mês de (Outubro)
de dois mil e três). Reuniram-se a assembléia geral ordinária
na residência do Sr. Francisco Faustino as (dezenove horas
e trinta minutos), todos os socios e alguns convidados
para realizarem uma eleição de renovação da diretoria
da associação de pequenos produtores rurais do bairro
BR. Dando inicio aos trabalhos fez a abertura o presidente
agradecendo a presença de todos os socios e convidados a
presente, passando em seguida fazer comentarios das
atividades realizadas durante os seus (dois anos) de
mandatos, pedindo desculpa inclusive por todo o que
deixou de ser feito porém as dificuldades foram tantas
que justificam a não realização das mesmas. Por
outro lado passou a apresentar o candidato novo candidato, a presidência onde em seguida formou-se uma
chapa única onde foram votados por todos os para
presidente, sendo (vinte nove) votos a favor e apenas
e (um) contra. Após a eleição marcou uma nova data
juntamente como presidente do STR para dar-nos posse
a nova diretoria eleita. Data esta combinada para
o dia (oito de novembro de dois mil e Três). Encerrando os
trabalhos o novo presidente eleito em nome de todos
que fazem parte da nova diretoria assim discriminada: Elmilton Alves Ferreira o presidente o vice-presidente Jovencio Pereira dos Santos primeira secretaria,
Claudete Barbosa de Oliveira Silva, segunda secretaria
Maria Zelia da Conceição, primeira tesoureira Maria de
Lourdes dos Santos Pereira, segunda tesoureira Maria
Joaquina Franco dos Santos, Conselho fiscal primeiro
Paulo Eduardo da Silva Oliveira, segundo conselho
Faustino Francisco Ferreira, terceiro conselho fiscal D
Pereira dos Santos, primeiro suplente Antonio Jus
Pereira segundo suplente Raimunda Nonata Bor

CERTIFICO que a presente cópia fotográfica é a reprodução fiel do original que me foi exibido, dou fé. Nazaré do Piauí - (Piauí)

Em 26 de Fevereiro de 2013

FELICIA

CARTÓRIO DO 2º OFÍCIO
Comarca de Nazaré do Piauí
Cleia Carvalho Leal
TABELIÃ
Fls. 213
Rubrica
DRMC - 2º M. das Comunicações

Local, Tinoco suplente Cleoci Rocha da Silva Carvalho
E fez o uso da palavra agradecendo os votos de confi
ança que lhes foram dados e eu que secretariei a reu
e lavrei a presente ata que após lida e aprovada pe
ram a ser assinada por mim e todos os socios pr
presentes. Claudete Barbosa de Oliveira Silva, Elmitte
Alves Ferreira, Maria de Lourdes dos Santos Pereir
Maria Raquia Franco dos Santos, Damião Pereira do
Santos, Cristina de Sousa, Jovencio Pereira dos Santo
Valdalia Muniz Costa, Geraldina Oliveira Reis, Justin
Francisco Ferreira, Paulo Eduardo Silva Oliveira Raimu
Renata Borges Leal, Maria das Mercedes da Silva, Jos
Francisco da Silva, Antonio Justino Pereira, Jacira d
Sousa ata da assembléia geral ordinaria para dan
sse à nova diretoria eleita da Associação de pequenos pro
tores rurais do Bairro BR - de Nazaré do Piauí. Aos (oi
horas) da noite do mês de novembro de (dois mil e Três)
Reuniram-se em assembléia geral ordinaria de Todos o
socios da associação de pequenos produtores rurais do
Bairro BR. juntamente com alguns convidados especiais
dan posse a nova diretoria eleita no dia (vinte e doi
de outubro de dois mil e três). Dando inicio aos Traballe
fez o uso da palavra o ex-presidente agradecendo a
atenção de todos e falando as dificuldades enfrentado
pelos os mesmo durante os seus (dois) anos de ma
datos, passou a palavra para um de seus convidados
especiais o sr. Assis da Emater o qual passou a mo
trar, exemplos de associativismo, retratando assim o
perfil das associações do nosso municipio que muito e
bora tinham enfrentado dificuldades enormes com
falta de capacitação e outros, ainda realizam al
de interesses das comunidades, dando prosseguime

MINISTÉRIO DA JUSTIÇA
Ministério das Comunicações
CONFERE COM O ORIGINAL
21 FEV 2013

a sua palavra ao presidente do SIK, que por
sua vez organizam a posse dos novos eleitos do
Início do juramentos pelo cabeça chapa, o S
Clemilton Alves Ferreira seguido por todos os out

que formarem a composição da chapa. Após isso, passou a palavra ao presidente eleito que em nome de todos os eleitos agradeceu os votos de confiança lhes foram dados, comentando em seguida algumas nos que deseja realizar como presidente da referida de. Eu Cleoci Rocha da Silva Cavalcante que secretarie reunião, lavrei a presente ata que após lida e aprova passará a ser assinada por mim e todos aqui presente Clemilton Alves Ferreira, Maria de Lourdes dos Santo Jovencio Pereira dos Santos, Pereira, Maria Daquia Fe dos Santos, Damião Pereira dos Santos, Cristina de S usa, Valdalia Muniz da Costa, Geraldina Oliveira Reis Faustino Francisco Ferreira, Paulo Eduardo Silva Oliveir Raimunda Nonata Borges Leal, Maria das Mercedes da Si José Francisco da Silva, Antonio Justino Pereira, Jac de Sousa.

SERVIÇO PÚBLICO
Ministério das Comunicações
CONFERE COM O ORIGINAL
20 FEV 2013

CERTIFICO que a presente cópia fotostática é a reprodução fiel do original que me foi exibido, dou fé.
Nazaré do Piauí - Piauí
Em 26 de Novembro de 2012
TABELIÃO

CARTÓRIO 1º OFICIO
Comarca de Nazaré do Piauí
Clara Cristina Leal Reis
TABELIÃ
Escrev. Sub.

CERTIFICO que a presente cópia fotostática é a reprodução fiel do original que me foi exibido, dou fé.
Nazaré do Piauí - Piauí
Em 04 de Julho de 2011.
TABELIÃO

CARTÓRIO 1º OFICIO
Comarca de Nazaré do Piauí
Clara Cristina Leal Reis
Luis

Selo de Fiscalização e Autenticidade
Estado do Piauí
Atos de Notas, Registros e Anotações
Autenticação
Nº ANG 057736
Série 081

DRMC - 02 M. Fls. 274 das Comunicações Rubrica

AVERBAÇÃO:

Nesta data faço a averbação da Ata da alteração dos Membros da nova Diretoria, a margem do Registro da Associação de Pequenos Produtores Rurais do Bairro BR, desta cidade de Nazaré do Piauí, no Livro nº 02, fls. 99/100.

Nazaré do Piauí, 22 de novembro de 04.

Luiz Antão do Vale Reis Júnior
Escrevente do Cartório do 1º Ofício

CARTÓRIO DO 1º OFÍCIO
Comarca de Nazaré do Piauí
Luiz Antão do Vale Reis Júnior
TABELIÃO
Escrtv. Sworn

OK

DRMC - 02 M. das Comunicações - Fls. 274 - Rubrica

DRMC - 02 M. das Comunicações - Fls. 275 - Rubrica

ANEXO 07 - MANIFESTAÇÕES EM APOIO

MANIFESTAÇÃO DE ENTIDADES ASSOCIATIVAS E COMUNITÁRIAS

A ASSOCIAÇÃO DE PEQUENOS PRODUTORES DO B. SIPAÚBA (denominação da entidade), Inscrita no CNPJ sob o nº 00342787/0001-70, com sede POVOADO SIPAÚBA, na cidade de NAZARÉ, Estado de PIAUÍ, CEP 64 825-000, entidade sem fins lucrativos, legalmente constituída e devidamente registrada no órgão competente, vem, nos termos de que trata o subitem 7.2.4 da Norma Complementar nº 1/2004, demonstrar o seu total apoio à iniciativa da ASSOCIAÇÃO DE MORADORES DO B. PICADA NOVA (denominação da entidade requerente), que tem por interesse executar o Serviço de Radiodifusão Comunitária. Afirmo ainda que a sede desta entidade se situa na área pretendida para a prestação do Serviço.

NAZARÉ DO PIAUÍ, 27 de ABRIL de 2011
(local e data)

Francinete do nascimento silva
assinatura do representante legal da entidade que manifesta o seu apoio

SERVIÇO PÚBLICO
Ministério das Comunicações
CONFERE COM O ORIGINAL
20 FEV 2013

Nome do representante legal:
CPF: 951.200.503-44

CERTIFICO que a presente cópia fotostática é a reprodução fiel do original que me foi exibido, dou fé.
Nazaré do Piauí - Piauí
Em 04 de julho de 2011
TABELIÃO

CARTÓRIO 1º OFÍCIO
Comarca de Nazaré do Piauí
Clara Francisca Leal Reis
Luis

Selo de Fiscalização - Autenticidade - Estado do Piauí - Atos de Notas - Registro Civil
AUTENTICAÇÃO
Nº ANG 057731
Série 081

ATENÇÃO: Para ser considerada válida, esta declaração deverá ser acompanhada de cópia autenticada do comprovante de inscrição no cadastro Nacional de Pessoas Jurídicas (CNPJ) e da Ata de Eleição ou do Termo de Posse do Declarante.

Receita Federal

DRMC - 02 M. das Comunicações Fls. 276 Rubrica

Comprovante de Inscrição e de Situação Cadastral

Contribuinte;

Confira os dados de Identificação da Pessoa Jurídica e, se houver qualquer divergência, providencie junto à RFB a sua atualização cadastral.

REPÚBLICA FEDERATIVA DO BRASIL

CADASTRO NACIONAL DA PESSOA JURÍDICA

COMPROVANTE DE INSCRIÇÃO E DE SITUAÇÃO CADASTRAL

NÚMERO DE INSCRIÇÃO
00.342.787/0001-70
MATRIZ

DATA DE ABERTURA
09/12/1994

NOME EMPRESARIAL
ASSOCIACAO DE PEQUENOS PRODUTORES DO BAIRRO SIPAUBA

TÍTULO DO ESTABELECIMENTO (NOME DE FANTASIA)
A P P

CÓDIGO E DESCRIÇÃO DA ATIVIDADE ECONÔMICA PRINCIPAL
94.30-8-00 - Atividades de associações de defesa de direitos sociais

CÓDIGO E DESCRIÇÃO DAS ATIVIDADES ECONÔMICAS SECUNDÁRIAS
94.93-6-00 - Atividades de organizações associativas ligadas à cultura e à arte
94.99-5-00 - Atividades associativas não especificadas anteriormente

CÓDIGO E DESCRIÇÃO DA NATUREZA JURÍDICA
399-9 - ASSOCIACAO PRIVADA

LOGRADOURO	NÚMERO	COMPLEMENTO
POV SIPAUBA	**S/N**	

CEP	BAIRRO/DISTRITO	MUNICÍPIO	UF
64.825-000	**ZONA RURAL**	**NAZARE DO PIAUI**	**PI**

SITUAÇÃO CADASTRAL
ATIVA

DATA DA SITUAÇÃO CADASTRAL
27/08/2005

MOTIVO DE SITUAÇÃO CADASTRAL

SITUAÇÃO ESPECIAL
****

DATA DA SITUAÇÃO ESPECIAL
****

CARTÓRIO 1º OFICIO
Comarca de Nazaré do Piauí
Clara Ernestina Leal Reis
Luis Antão
Escrevente

SERVIÇO
Ministério da Fazenda
CONFERE

20 FEV 2013

CERTIFICO que a presente cópia fotostática é a reprodução fiel do original que me foi exibido, dou fé.
Nazaré do Piauí - Piauí
Em 04 de julho de 2011.
TABELIÃO

Aprovado pela Instrução Normativa RFB nº 1.005, de 08 de fevereiro de 2010.

Emitido no dia 26/04/2011 às 09:27:45 (data e hora de Brasília).

Voltar

© Copyright Receita Federal do Brasil - 26/04/2011

ATA DA ASSEMBLÉIA DE FUNDAÇÃO DA ASSOCIAÇÃO DE PEQUENOS PRODUTORES DO BAIRRO SIPAÚBA DO MUNICÍPIO DE NAZARÉ DO PIAUÍ – PI.

Aos treze dias do mês de Maio de mil novecentos e oitenta e quatro no Centro de Convivência dos Idosos do bairro Sipaúba as oito horas da noite, deu-se início a Assembléia de Fundação da Associação de Pequenos Produtores do bairro Sipaúba, município de Nazaré do Piauí. Para iniciar, coube a palavra, Seixas Pinto Rocha, que saudou toda Assembléia, agradecendo pela presença e agradeceu também os visitantes que ali se encontravam num gesto de solidariedade, encerrando seus agradecimentos passou à coordenação da mesa o Agente de Pastoral o Sr. Mariano Vicente da Silva, que coordenou todo o processo dos trabalhos e fez um esclarecimentos sobre o funcionamento da sociedade, depois de fazer este ato do esclarecimento, passou à indagar o que é mesmo Associação e como funciona e quais seus objetivos dando procedimento os trabalhos convocou os participantes pela mesa como: Arnaldo José do Nascimento Presidente do SBR de Nazaré, Domingos Evangelista de Sousa Secretário do SBR de Nazaré, Francisca Maria Neves Borges, coordenadora da Pastoral da Criança e Sr. Mariano Vicente, Agente de Pastoral. Feita a composição da mesa, passou-se a fazer a leitura do corpo do Estatuto, colocando à disposição da Assembléia e manifestar contra ou a favor, leitura a qual foi feita pelo Sr. Domingos Evangelista de Sousa, tudo, artigo por artigo, capítulo por capítulo e parágrafo por parágrafo, nas horas dispensáveis colocamos em votação e foi aprovado por unanimidade, houve uma salva de palmas a favor da Assembléia, em seguida convocamos os candi-

SERVIÇO PÚBLICO
Conforme das cópias
CONFERE COM O ORIGINAL
24 FEV 2013

LIVRO ATA 50 FOLHAS CÓDIGO 12.05

Cartório RMC - 02 Rua 15 de Novembro 277 Belém

... a composição da chapa, sendo eles: para Presidente - Sérgio Paulo Rabelo, Vice Presid. - Antonio Pereira Reis, 1º Secretário - Pedro Borges Ferreira, 2º Secretário - José Ferreira da Silva, 1º Tesoureiro - Antonio Pereira do Nascimento, 2º Tesoureiro - Raimundo P. Pinto, Conselho Fiscal: José Francisco da Costa, Constantino Ribeiro do Nascimento e Antonio Miranda do Nascimento. Terminada a apresentação da chapa colocamos à disposição da Assembléia para uma rápida discussão, como não houve discordância, deu continuidade o processo eleitoral com a mesma composição da mesa foi feito todo processo de votação, assinando à chapa por os representantes da mesa, em chapa única, terminando a votação com a urna e sete votantes. Depois de terminar a votação passamos para a apuração, onde obteve quarenta e seis votos a favor e uma abstenção. Encerrando o processo eleitoral houve o pronunciamento do Presidente eleito o Sr. Sérgio Paulo Rabelo, onde agradeceu pela confiança que depositou à minha pessoa, e prometeu fazer tudo para não decepcionar as pessoas que a mim confiaram em me colocar neste cargo que assumirei por dois anos. Usou também a palavra o presidente do SBR de Nazaré, agradeceu e enfatizando todo movimento associativista existente nesta Associação que foi criada e promete dar à cobertura e acompanhamento nos seus momentos de dificuldades. Usou da palavra também o Sr. Benino Evangelista e o Sr. Mariano que se compromete não só com força e sim dar acompanhamento a esta eleição. Encerrando assunto de hoje as vinte e três horas, eu, Francisca Ma Alves Borges que secretariei os processo de fundação e depois de lida e aprovada será assinada por mim e demais quem tiver direito.

Direção:

Presidente = + Aleixo Pinto Medeiro
Vice Presidente = + Antonio Pereira Reis
1º Secretário = + Pedro Borges Ferreira
2º Secretário = + Joas Ferreira da Silva
1º Tesoureiro = + Antonio Pereira do nascimento
2º Tesoureiro = + Raimundo Pereira Pinto

Conselho Fiscal:

1º José Francisco da costa
2º = + Antonio miranda de Sousa
3º = + Constantino Roberto do N. Santos

Mesa:

+ Francisca Maria Alves Borges.
+ Mariano Dias da Silva
+ Antonio José do nascimento
+ Domingos Evangelista de Sousa
Faustino Ferreira de Andrade
+ Maria dos Graças Pereira da Silva
+ Francisco Bispo
Maria Ceara da Silva
Francisco Guinda dos Santos
+ Vitor Eduardo
+ Lucia Pereira Lima
João Bosco Pereira do nascimento
Ciso Lopes dos Rocha
Francisco Batista dos Santos
Raimundo Nonato Pereira do Nascimento
FIGENIA ROCHA BORGES
Adenor Rodrigues Borges
Maria das graças Pereira de Sousa
Augusto Miranda Mendes
Antonio Alves da Silva

DRMC - 02 Fls. 270 Comunicações Públicas
DRMC - 02 Fls. 270 Comunicações Públicas
Selo de Fiscalização e Autenticidade Poder Judiciário Estado do Piauí Atos de Notas Registral e Judicial PAGO MANG 08035 Série 009 Piauí
SERVIÇO PÚBLICO Ministério das Comunicações CONFERE COM O ORIGINAL Piauí 20 FEV 2013 Luís
Selo de Fiscalização e Autenticidade Poder Judiciário Estado do Piauí Atos de Notas Registral e Judicial Subst. MANG 02418 Série 007
REGISTRO DE TÍTULOS E DOCUMENTOS
MATRIZ DO PIAUÍ - PIAUÍ
Protocolado sob o nº 370 Averbado sob o nº 370 Folhas 18 Registrado sob o nº 370 do Livro B de Registro Integral
Matriz do Piauí 22 de Junho de 2012
Oficial

DRMC - 02
Fls. 279
Rubrica
Comunicações

DRMC - 02
Fls. 279
Rubrica
Comunicações

SERVIÇO PÚBLICO
Ministério das Comunicações
CONFERE COM O ORIGINAL
20 FEV 2013

ATA DE ELEIÇÃO E POSSE DA ASSOCIAÇÃO DOS PEQUENOS PR
TORES RURAIS DO BAIRRO SIPAUBA DE NAZARÉ DO PIA
Aos treze dias do mês de maio do ano de dois mil e o
as vinte horas e trinta minutos na casa comunitária s
oda na rua São João sem número bairro Sipaúba n

uma as ruas de Piau. Reuniram-se os sócios da comunidade Sipaúba para eleger a nova diretoria presentes como presidente da mesa de votação e secretário comunicação do sindicato dos trabalhadores Rurais Nazaré do Piauí (STR) O Senhor Firmino de Assis Sousa como primeiro mesário O secretário do STR Francisco Chagas Santos e segundo mesário o senhor Vicente Albino da Silva e como fiscal o visitante o senhor José Maria de Sousa (Zeca). O presidente da mesa de votação citada falou sobre as normas da eleição e que a mesma deve ser feita com base no estatuto com duração de quatro ano de mandato. Em seguida foi eleita em votação com urna fechada para que os sócios escolhessem através de voto, a nova diretoria. Ao encerrar a votação iniciou-se a contagem dos votos. Foi constatado que na urna continha cinquenta votos sendo quarenta e oito votos a favor e um voto [illegible] chapa 2 chapa deixando de votar vinte e dois [illegible] por não comparecerem. A nova diretoria foi eleita com os seguintes membros: Presidente=Francinete Nascimento Silva, Vice-presidente=Valdisia Ribeiro Inácio Santos, primeiro secretaria=Adviana Rodrigues da silva, segundo secretaria Maria do Socorro Paula de Sousa Santos, primeiro tesoureiro=Luiz carlos de Oliveira e Silva, segundo tesoureiro=Maria Aparecida da silva Santos, conselho fiscal Israelita Teixeira da silva, Faustino Ferreira de Andrade, Raimunda Maria da conceição. Suplentes=Maria Gloria Rosa da silva Araújo, Domiciana correia Freire, Nadir Fernandes de Sousa Carvalho. O Senhor Firmino de Assis Sousa convidou todos os membros da diretoria a fazer o juramento de posse a pós cada membro prometerem cumprir com as responsabilidades que lhe destinada. em seguida a palavra foi facultada aos membros da nova diretoria. Não havendo mais nada a tratar foi encerrada a solenidade de posse e lavrada em ata por mim Francisca Paula de Sousa Pereira

Ministério das Comunicações
CORREIOS
10 FEV 2018

Esta diretoria ora empossada em treze de maio de dois mil e dez.

Presidente - Francineta nascimento Silva

Vice presidente - Valdesia Ribeiro Inacio Santos

1º Secretário - Adriana Rodrigues da Silva

2º Secretário - Mª do Socorro Paula de Sousa Santos.

1º tesoureiro - Luiz Carlos de Oliveira e Silva

2º tesoureira - Maria Aparecida da S. Santos

Conselho Fiscal

1º Ismaelita Luzeiro da Silva

2º Faustina Ferreira de Andrade

3º Raimunda Maria da Conceição

Suplentes.

1º Maria da Gloria Rosa da Silva Alfa

2º Domiciana Correia Freire

3º Marly Fernandes de Sousa Coelho

REGISTRO DE TITULOS E DOCUMENTOS

NAZARÉ DO PIAUÍ - PIAUÍ

Apresentado hoje para registro e averbação sob n.º de ordem 386 do Protocolo A, folhas 18, Registrado sob n.º 386, no livro B do Registro Integral.

Nazaré do Piauí, 19 de maio de 2010.

OFICIAL

Selo de Fiscalização e Autenticidade - Poder Judiciário - Estado do Piauí - Atos de Notas - Registro e Anexos - PADRÃO - 1º OFÍCIO - Nº ANG 063095 - Série - Selo de Fiscalização e Autenticidade - Poder Judiciário - Estado do Piauí - Atos de Notas - Registro e Anexos - Série - Nº ANG 026882 - Série 089

CERTIFICO que a presente cópia fotostática é a reprodução fiel do original que me foi exibido, dou fé.

Nazaré do Piauí - Piauí

Em 04 de julho de 2011

TABELIÃO

CARTÓRIO 1º OFÍCIO

Comarca de Nazaré do Piauí

Selo de Fiscalização e Autenticidade - Poder Judiciário - Estado do Piauí - Atos de Notas - Registro e Anexos - AUTENTICAÇÃO - Nº ANG 057733 - Série 081

Sem registro RTD

DRMC - 02 - Fls. 283 - Rubrica

ANEXO 07 - MODELO DE MANIFESTAÇÕES EM APOIO

MANIFESTAÇÃO DE ENTIDADES ASSOCIATIVAS E COMUNITÁRIAS

A ASSOCIAÇÃO DOS P. PRODUTORES DA C. PAUDARCATO (denominação da entidade), Inscrita no CNPJ sob o nº 07380851/0001-49, com sede COMUNIDADE PAUDARCATO S/N., na cidade de NAZARÉ DO PIAUÍ, Estado de PIAUÍ, CEP 64825-000, entidade sem fins lucrativos, legalmente constituída e devidamente registrada no órgão competente, vem, nos termos de que trata o subitem 7.2.4 da Norma Complementar nº 1/2004, demonstrar o seu total apoio à iniciativa da ASSOCIACAO DE MORADORES DO P. PICARRA NOVA (denominação da entidade requerente), que tem por interesse executar o Serviço de Radiodifusão Comunitária. Afirmo ainda que a sede desta entidade se situa na área pretendida para a prestação do Serviço.

NAZARÉ DO PIAUÍ, 30 de JUNHO de 2010
(local e data)

SERVIÇO PÚBLICO
Ministério das Comunicações
CONFERE COM O ORIGINAL
28 FEV 2013

Alzerí da Silva Nascimento
assinatura do representante legal da entidade que manifesta o seu apoio

Nome do representante legal: ALZERIR DA SILVA NASCIMENTO
CPF: 723896993 91

CERTIFICO que a presente cópia fotostática é a reprodução fiel do original que me foi exibido, dou fé.
Nazaré do Piauí - Piauí
Em 04 de Julho de 2011.

TABELIÃO

CARTÓRIO 1º OFÍCIO
Comarca de Nazaré do Piauí
Clara Ernestina Leal Reis
TABELIÃ
s Jr.
AUTENTICAÇÃO
Nº ANG 057728
Série 081

ATENÇÃO: Para ser considerada válida, esta declaração deverá ser acompanhada de cópia autenticada do comprovante de inscrição no cadastro Nacional de Pessoas Jurídicas (CNPJ) e da Ata de Eleição ou do Termo de Posse do Declarante.

DRMC - 02 M. das Comunicações Fls. 262 Rubrica

Receita Federal

Comprovante de Inscrição e de Situação Cadastral

Contribuinte,

Confira os dados de Identificação da Pessoa Jurídica e, se houver qualquer divergência, providencie junto à RFB a sua atualização cadastral.

REPÚBLICA FEDERATIVA DO BRASIL

CADASTRO NACIONAL DA PESSOA JURÍDICA

NÚMERO DE INSCRIÇÃO	COMPROVANTE DE INSCRIÇÃO E DE SITUAÇÃO CADASTRAL	DATA DE ABERTURA
97.380.851/0001-49		08/04/1994

NOME EMPRESARIAL
ASSOCIACAO DOS PEQ PRODUTORES DA COM PAUDARCAO

TÍTULO DO ESTABELECIMENTO (NOME DE FANTASIA)
A P P

CÓDIGO E DESCRIÇÃO DA ATIVIDADE ECONÔMICA PRINCIPAL
94.30-8-00 - Atividades de associações de defesa de direitos sociais

CÓDIGO E DESCRIÇÃO DAS ATIVIDADES ECONÔMICAS SECUNDÁRIAS
94.93-6-00 - Atividades de organizações associativas ligadas à cultura e à arte
94.99-5-00 - Atividades associativas não especificadas anteriormente

CÓDIGO E DESCRIÇÃO DA NATUREZA JURÍDICA
399-9 - OUTRAS FORMAS DE ASSOCIACAO

LOGRADOURO	NÚMERO	COMPLEMENTO
LUG COMUNIDADE PAUDARCAO	S/N	

CEP	BAIRRO/DISTRITO	MUNICÍPIO	UF
64.825-000	ZONA RURAL	NAZARE DO PIAUI	PI

SITUAÇÃO CADASTRAL	DATA DA SITUAÇÃO CADASTRAL
ATIVA	03/11/2005

MOTIVO DE SITUAÇÃO CADASTRAL

SITUAÇÃO ESPECIAL	DATA DA SITUAÇÃO ESPECIAL
********	********

SERVIÇO PÚBLICO
Ministério das Comunicações
CONFERE COM O ORIGINAL
20 FEV 2013

Aprovado pela Instrução Normativa RFB nº 748, de 28 de junho de 2007.

Emitido no dia **16/07/2008** às **08:12:44** (data e hora de Brasília).

CARTÓRIO 1º OFÍCIO
Comarca de Nazaré do Piauí
Gestão Legal Reis
Reis Jr.
Autenticação
Nº ANG 057729
Série 081

Voltar

CERTIFICO que a presente cópia fotostática é a reprodução fiel do original que me foi exibido, dou fé.
Nazaré do Piauí - Piauí
Em 04 de julho de 2011
TABELIÃO

© Copyright Receita Federal do Brasil - 16/07/2008

DRMC - OP M. das Comunicações
Fls 262
Rubrica

ATA DE REUNIÃO PARA ELEGER UMA NOVA DIRETU
DE PEQUENOS PRODUTORES RURAIS DO NÚCLEO PAUDARCÃO
DO ASSENTAMENTO RODEADOR.

DRMC - OP M. das Comunicações
Fls 263
Rubrica

HOJE DIA 30/10/2006. TRINTA DE OUTUBRO
DE DOIS MIL E SEIS POR VOLTA DAS 07 HORAS E 30
MINUTO REUNIO TODOS OS SOCIOS DESTA REFERIDO
ASSOCIAÇÃO DE PAUDARCÃO PARA A ELEIÇÃO DE E SER
ELEITA UMA NOVA DIRETORIA, DIRETURIA ESSA
PARA SE RESPONSABILIZAR E ASSUMIR ALGUNS PROJE
QUE VENHA PARA ESSA ASSOCIAÇÃO. E PARA FAZER ES
ESCOLHA DA NOVA DIRETURIA O SENHOR PRESIDENTE
DO SIDICATO DE NAZARÉ O SR. ARNALDO JOSÉ DO NASCI
VEIO DAR UMA FORÇA PARA QUE ESTA DIRETORIA
SEJA ESCOLHIDO E AO MESMO TEMPO SEJA APOSSA
POR 2 Anos
EM VOTO SECRETO QUE FOI A QUANTIA DE 28 VOTOS
VALIDO E NEM UM CONTRA E NEM UM NULO.
E LOGO EM SEGUIDA VEI A POSSE DA DIRETURI
ELEITA FAZENDO SEUS JURAMENTO DIZENDO QUE EST
ASSUMINDO OS SEUS CARGO DIZENDO UNIÃO E PAZ
PARA QUE POSSA VIVER JUNTO EM TODAS AS LUTA
QUE VINHER PARA ASSOCIAÇÃO O QUE SEJA DE MELH
E NÃO DEICHAMOS CAIR EM ABISMO QUE POSSO
MAIS COIZAS DE MELHOR PARA NOSSA ASSOCIAÇÃO
COM ESSA NOVA DIRETORIA
FORMADA EM 12 PESSOAS QUE SÃO ELAS A PREZIDEN
REELEITA A SENHORA.

SERVIÇO PÚBLICO
CONFERE COM O ORIGINAL
2 0 FEV 2013

PREZIDENTE: ALZENI DA SILVA NASCIMENTO
VICE PREZEDENTE: ODETE MARIA DO NASCIMENTO
1º TEZORIRO: MARIA NILZA DE LIMA NASCIMENTO
2º TEZOREIRO DEUSDETE JOSÉ DO NASCIMENTO
1º SECRETARIO: DEUSANIRA MARIA DO NASCIMENTO
2º SECRETARIO: AGNALDO JOSÉ DO NASCIMENTO
1º COCELHO FISCAL: JOÃO PEREIRA DE ARAUJO
2º -II- JULIO PEREIRA DA SILVA

MANIFESTAÇÃO DOS ASSOCIADOS DA REQUERENTE

ATA DE ASSEMBLÉIA GERAL

Aos 03 de novembro de 2008 ás 21:00 horas,na rua 19 de novembro,reuniram-se em Assembléia Extraordinária os associados da Associação de Moradores do Bairro Piçarra Nova,com a finalidade específica de manifestar apoio à iniciativa desta entidade,que pretende obter a autorização para execução do serviço de Radiodifusão Comunitária,na Avenida Mafrense - s/n de modo atender a toda comunidade envolvida, em conformidade com as determinações dispostas na Lei 9612/98 e demais instrumentos legais e normativos,os quais passamos a leitura para ciência de todos aqui presentes sendo que a partir desta data haja fiel compromisso neste acordo sob forma da lei,está aprovada por todos a presente ata ,para efeito do disposto no subitem 7.2.4 da forma complementar n°1/2004,após lida pelos associados presentes e em dias com suas obrigações estatutárias,que abaixo subscrevem,que por sua vez manifestaram total apoio à iniciativa.Para fins de direito esta ata será inscrita e registrada no registro de títulos e documentos do cartório competente e não havendo mais a tratar foi dada por encerrada a reunião às 22:00 do dia 03 de novembro 2008 e Eu Marilda Lopes de Miranda,na função de secretária da reunião,lavro esta ata.

SERVIÇO PÚBLICO
Ministério das Comu...
CONFERE COM O ORIGINAL
20 FEV 2013

Nome e assinatura do associado: Marilda Lopes de Miranda

N° da Identidade: 1404750 SSP/PI

Endereço: Avenida Joaquim Ramos

CEP: 64 825-000

Nome e assinatura do associado: Bartolomeu Rodrigues Partson Neto

N° da Identidade: 1576929 SSP/PI

Endereço: Rua 19 de Novembro 209

CEP: 64 825-000

Nome e assinatura do associado: Maria Dalvilene Morais

N° da Identidade: 212451 SSP/PI

Endereço: Avenida Mafrense

CEP: 64 825-000

Nome e assinatura do associado: Cátia Carvalho da Silva

N° da Identidade: 173630 SSP/PI

Endereço: Rua Rui Barbosa

CEP: 64 825-000

Nome e assinatura do associado: Maria das Graças Sousa e Silva

N° da Identidade: 1167051 SSP/PI

Endereço: Avenida Joaquim Ramos

CEP: 64 825-000

Nome e assinatura do associado: Marlene Borges Rodrigues de Sousa

N° da Identidade: 1613043 SSP/PI

Endereço: Avenida Joaquim Ramos

CEP: 64 825-000

Nome e assinatura do associado: Astrogilda Sousa Santos

N° da Identidade: 17110722 SSP/PI

Endereço: Rua 19 de Novembro

CEP: 64 825-000

Nome e assinatura do associado: Lindomar Fernandes da Silva

N° da Identidade: 1611164 SSP/PI

Endereço: Rua 19 de Novembro 630

CEP: 64 825-000

Nome e assinatura do associado: Teresinha de Jesus Oliveira

N° da Identidade: 295394 SSP/PI

Endereço: Avenida Joaquim Ramos S/N

CEP: 64 825-000

Nome e assinatura do associado: Maria Judimar Silva Dias

N° da Identidade: 131122 SSP/PI

Endereço: Avenida Joaquim Ramos

CEP: 64 825-000

Nome e assinatura do associado: Maria do Rosário de Fátima Silva

N° da Identidade: 436136 SSP/PI

Endereço: Avenida Mafrense

CEP: 64 825-000

Nome e assinatura do associado: João Evangelista Fernandes

N° da Identidade: 20310816 SSP/PI

Endereço: Avenida Mafrense s/n

CEP: 64 825-000

Nome e assinatura do associado: Reátala Silva Nonata

N° da Identidade: 3119499 SSP/PI

Endereço: Avenida Joaquim Ramos 365

CEP: 64 825-000

Nome e assinatura do associado: Ana Rosa Dantas de Alencar

N° da Identidade: 250521246 SSP/PI

Endereço: Avenida Joaquim Ramos

CEP: 64 825-000

Nome e assinatura do associado: Romana Oliveira e Silva

N° da Identidade: 2284933 SSP/PI

Endereço: Avenida Joaquim Ramos 1221

CEP: 64 825-000

Nome e assinatura do associado: Maria Geane de Araújo Carvalho

N° da Identidade: 94540 SSP/PI

Endereço: Avenida Joaquim Ramos

CEP: 64 825-000

Nome e assinatura do associado: Francisca das Chagas Silva

N° da Identidade: 687322 SSP/PI

Endereço: Avenida Joaquim Ramos 365

CEP: 64 825-000

Nome e assinatura do associado: Maria Nazaré da Costa Silva

N° da Identidade: 1915502 SSP/PI

Endereço: Travessa Duque de Caxias

CEP: 64 825-000

Nome e assinatura do associado: Lindomar Correia Freire

N° da Identidade: 153 46 12 SSP/PI

Endereço: Rua 19 de Novembro

CEP: 64 825-000

Nome e assinatura do associado:

Nome e assinatura do associado: Joana Agustinho Ferreira

N° da Identidade: 703115 SSP/PI

Endereço: Avenida Joaquim Ramos

CEP: 64 825-000

Nome e assinatura do associado: Luzinete dos Santos Moura

N° da Identidade: 730592 SSP/PI

Endereço: Avenida Joaquim Ramos

CEP: 64 825-000

Nome e assinatura do associado: Maria Aparecida Pereira Lopes

N° da Identidade: 32731981

Endereço: Rua 19 de Novembro S/N

CEP: 64 825-000

Nome e assinatura do associado: José Nilton de Sousa

N° da Identidade: 12658551 SSP/PI

Endereço: Avenida Joaquim Ramos

CEP: 64 825-000

Nome e assinatura do associado: Maria de Jesus Barbosa

N° da Identidade: 1287628 SSP/PI

Endereço: Avenida Joaquim Ramos

CEP: 64 825-000

Nome e assinatura do associado: Maria da Guia da Silva Santos

N° da Identidade: 1230091 SSP/PI

Endereço: Rua Pedro Francisco

CEP: 64 825-000

Nome e assinatura do associado: Gilvan Figueredo da Silva

N° da Identidade: 2787995 SSP/PI

Endereço: Avenida Mafrense S/N

CEP: 64 825-000

Nome e assinatura do associado: Luiz Gonzaga Monteiro do Nascimento

N° da Identidade: 645705 SSP/PI

Endereço: Rua Rui Barbosa S/N

CEP: 64 825-000

DRMC - 02 M. das Comunicações
Fls. 290
Rubrica:

Nome e assinatura do associado: Luiza Alves Vieira da Silva

N° da Identidade: 753106 SSP/PI

Endereço: Rua Pedro Francisco

CEP: 64 825-000

Nome e assinatura do associado: Maria Cristiane da Silva Costa

N° da Identidade: 2145393 SSP/PI

Endereço: Avenida Mafrense

CEP: 64 825-000

Nome e assinatura do associado: Antônio José da Silva Santos

N° da Identidade:

Endereço: Rua 19 de Novembro 209

CEP: 64 825-000

20 FEV 2013

Nome e assinatura do associado: Salete Sousa e Silva

N° da Identidade: 500721 SSP/PI

Endereço: Avenida Joaquim Ramos

CEP: 64 825-000

DRMC - 02 M. das Comunicações
Fls. 291
Rubrica:

Nome e assinatura do associado: Luiza Alves Vieira da Silva

N° da Identidade: 753106 SSP/PI

Endereço: Rua Pedro Francisco

CEP: 64 825-000

Nome e assinatura do associado: Maria Cristiane da Silva Costa

N° da Identidade: 2145393 SSP/PI

Endereço: Avenida Mafrense

CEP: 64 825-000

Nome e assinatura do associado: Antônio José da Silva Santos

N° da Identidade: 3317454

Endereço: Rua 19 de Novembro 209

CEP: 64 825-000

SERVIÇO PÚBLICO FEDERAL
Ministério das Comunicações
CONFERE COM O ORIGINAL
20 FEV 2013

Nome e assinatura do associado: Salete Sousa e Silva

N° da Identidade: 500721 SSP/PI

Endereço: Avenida Joaquim Ramos

CEP: 64 825-000

CERTIFICO que a presente cópia fotostática é a reprodução fiel do original que me foi exibido, dou fé.
Nazaré do Piauí - Piauí
Em 04 de julho de 2011.

TABELIÃO

CARTÓRIO 1° OFICIO
Comarca de Nazaré do Piauí
Clara E...
Luis Ant...
E...

DRMC - 02 M. das Comunidades
Fls. 291 V
Rubrica

REGISTRO DE TÍTULOS E DOCUMENTOS

NAZARÉ DO PIAUÍ - PIAUÍ

Apresentado hoje para registro e apontado sob n.º de ordem 369 do Protocolo 369, folhas 17. Registrado sob n.º 369, no livro B de Registro Integral.

Nazaré do Piauí 20 de Outubro de 2008

— OFICIAL —

Selo de Fiscalização e Autenticidade
Poder Judiciário
Estado do Piauí
Ato de Notas
Registro Civil
PADRÃO
Nº ANG 180268
Série 009
1º OFÍCIO
Nazaré do Piauí
Leal Reis
Selo de Fiscalização e Autenticidade
Poder Judiciário
Estado do Piauí
Ato de Notas
Registro Civil
Leal Reis Jr.
Subst.
ARQUIVAMENTO
Nº ANG 024106
Série 007

A Ata é de 2008
Não pode ser 2001 porque Ata é de 2008
Não pode ser 2011 porque estamos em agosto e não há registro com data futura (outubro 2011)

Para: Delegacia Regional do Ministério das Comunicações do Rio de Janeiro

Rua 1º de Março, nº 64 – 1º andar (ECT)
Centro.

CEP: 20010-000 Rio de Janeiro







CARTÓRIO 1º OFICIO
Comarca de Nazaré do Piauí
Cristina Leal Reis
TABELIÃ
Luis Antão do Vale Reis Jr.
Escriv. Subst

ESTATUTO DA ASSOCIAÇÃO DE MORADORES DO BAIRRO PIÇARRA NOVA- NAZARÉ DO PIAUÍ-PI

A Assembléia Geral Extraordinária para Alteração Estatutária da **ASSOCIAÇAÕ DE MORADORES DO BAIRRO PIÇARRA NOVA-NAZARÉ DO PIAUÍ-PI**, especialmente convocada para o dia 30 do mês de janeiro do ano de 2008, às vintes horas, no local sede, adaptando-se ao Código Civil Brasileiro, Lei 10.406, de 10 de janeiro de 2002, aprovou a presente reforma estatutária do Estatuto

REFORMA ESTATUTARIA DA ASSOCIAÇAÕ DE MORADORES DO BAIRRO PIÇARRA NOVA-NAZARÉ DO PIAUÍ-PI.

CAPÍTULO I
DA DENOMINAÇÃO, REGIME JURÍDICO, DURAÇÃO, SEDE E FORO.

Art. 1°. A **ASSOCIAÇÃO DE MORADORES DO BAIRRO PIÇARRA NOVA – AMBPN** - é uma associação com prazo de duração indeterminado, é uma entidade civil, com personalidade jurídica de direito privado, sem fins lucrativos, com autonomia administrativa financeira e patrimonial e reger-se-á pelo presente Estatuto e pela legislação que lhe for aplicável, fundada no dia 06 de janeiro do ano de 2006.

a) – A AMBPN - tem sede do bairro PIÇARRA NOVA no município de Nazaré do Piauí do Piauí, com foro jurídico na comarca da cidade de Nazaré do Piauí, neste Estado do Piauí-Brasil, CEP: 64.825-000.

b) – A AMBPN - não constitui patrimônio de indivíduo ou de sociedade sem caráter beneficente de assistência social.

SERVIÇO PÚBLICO FEDERAL
Ministério das Comunicações
CONFERE COM O ORIGINAL
20 FEV 2013

CAPÍTULO II
DOS OBJETIVOS E FINALIDADES

Art. 2°. – AMBPN - tem como objetivos e finalidades: a prestação de assistência ao desenvolvimento econômico social e Comunicação no município de Nazaré do Piauí do Piauí - PI, zelando pelos princípios da legalidade, impessoalidade, moralidade, publicidade, economicidade, eficiência e da ética, para tanto, contempla os seguintes serviços:

a) Estimular a criação de um ambiente favorável à atração de empreendimentos mediante a construção e desenvolvimento de vantagens competitivas dinâmicas, adensando progressivamente o tecido econômico da Associação;

b) Propiciar a elaboração e execução de cursos de qualificação, requalificação e aperfeiçoamento profissional para o mercado de trabalho nas áreas, financeiras, educacionais, saúde, ação social,Comunicação , meio ambiente, desenvolvimento auto-sustentável e cultura;

c) Propiciar as campanhas sociais de combate à fome e a pobreza;

d) Elaborar e executar projetos de impacto ambientais;

e) Promover cursos, seminários, palestras e eventos sociais ligados a assuntos de interesse agricultura, pecuária, fruticultura, pesca, cultural, artístico, Comunicação educativo e sócio-ambiental sendo também órgão fiscalizador do meio ambiente em convênio com o IBAMA ou outros órgãos afins visando à melhoria da qualidade de vida da população;

MINISTÉRIO DAS COMUNICAÇÕES
BRASÍLIA - DF
DRPAC - 02 M. das Comunicações

CARTÓRIO 1° OFÍCIO
Comarca de Nazaré do Piauí
Clara Ernestina Leal Reis
TABELIÃ
Luis Artão do Vale Reis Jr.
Escriv. Substº
DRMC - 02/M
Fls. 10
Rubrica
DRMC - 02
Fls. 294
Rubrica

f) Defender e conservar o patrimônio ambiental, histórico, artístico e de Comunicação, atuar na área da educação através de cursos práticos e teóricos, bem como promover ações ecológicas e sociais de qualquer natureza, em interface com a ciência e a tecnologia, visando à valorização do bem estar do Associados e a formação do indivíduo como cidadão;

g) Executar serviços de Rádio Difusão comunitária, cultural, artística e informativa em benefício do desenvolvimento da comunidade, mediante concessão, permissão, ou autorização de exploração de Rádio Difusão comunitária de acordo com a legislação especifica e vigente.

Art. 3°. Sendo uma associação de fins assistenciais filantrópicos, esta imune da tributação sobre o seu patrimônio, renda e serviço, nos termos da letra "C" do Inciso VI do art. 150 do Constituição Federal em face de atender rigorosamente aos requisitos do código tributário nacional para gozo desta imunidade.

Art. 4°. A AMBPN não tem e não terá caráter político-partidário, e da sua Diretoria Executiva e Conselho Fiscal não poderão políticos com mandatos, nem haverá discriminação com relação ao credo religioso, cor e sexo dos associados.

Art. 5°. Para a consecução de suas finalidades a AMBPN - poderá ainda:

1) Estabelecer parcerias, intercâmbio cultural, celebrar convênios, acordos ou outros instrumentos jurídicos com pessoas físicas ou cujos objetivos sejam compatíveis com as finalidades da AMBPN;

2) Celebrar convênios com instituições financeiras, públicas e privadas, nacionais e internacionais, objetivando financiar projetos de interesse dessa AMBPN - .

SERVIÇO PÚBLICO FEDERAL
Ministério das Comunicações
CONFERE COM O ORIGINAL
2 1 FEV 2013

Art. 6°. – A AMBPN -, na consecução de seus objetivos, observará o seguinte:

I – Aplicar integralmente suas rendas, recursos e eventual resultado operacional na manutenção e desenvolvimento dos objetivos institucionais, no território nacional;

II – Prestar serviços gratuitos e permanentes aos usuários da assistência social, sem qualquer discriminação de clientela, de forma planejada, diária e sistemática, não se restringindo apenas a distribuição de bens e benefícios e a encaminhamentos;

III – Aplicar subvenções e doações recebidas nas finalidades a que estejam vinculadas.

Art. 7°. - No sentido de alcançar seus objetivos, a AMBPN - poderá:

I - Celebrar convênios, acordos, contratos e outros instrumentos jurídicos com pessoas físicas ou jurídicas, de direito público ou privado nacional ou internacional e estrangeiro;

II - Manter intercâmbio e realizar trabalhos com entidades afins;

III - Colaborar com os Governos Federal, Estadual e Municipal, além de Instituições Governamentais, em programas e projetos compatíveis com sua área de atuação;

IV - Organizar eventos sociais beneficentes, cujos recursos serão destinados integralmente para a manutenção dos objetivos institucionais.

CARTÓRIO 1° OFÍCIO
Comarca de Nazaré do Pará
Clara Emerenciana Leite Pereira
Escrivã Substituta
Luis Artico do Vale Nunes
Escrv. Substituto
DRMC - 02 M. das Comunicações
Fls. 295
Rubrica

CAPÍTULO III
DO PATRIMÔNIO

Art. 8° - O patrimônio da AMBPN - é constituído:

I - Pela dotação inicial feita pelos associados;

II - Por doações, auxílios e subvenções que lhe venham a ser acrescido;

III - Por direitos e bens obtidos por aquisição regular;

IV - Por recursos nacionais ou internacionais oriundos de instituições congêneres, para viabilizar a concretização dos objetivos propostos;

V - Por dotações orçamentárias oriundas de orçamentos públicos, decorrentes de co-participação em programas, projetos ou atividades com objetivos afins;

VI – Contribuição dos próprios associados, estabelecidas pela Assembléia Geral;

VII – Terrenos, benfeitorias e construções que vierem a ser feitas ou adquiridas pela associação;

VIII – Outras eventuais especificadas.

SERVIÇO PÚBLICO FEDERAL
Ministério das Comunicações
CONFERE COM O ORIGINAL
20 FEV 2013

CAPÍTULO IV
DA RECEITA

Art. 9°. – A receita da AMBPN - será constituída:

I – Pelas rendas provenientes dos resultados de suas atividades;

II - Pelos usuários que lhe forem constituídos;

III - Pelas rendas provenientes dos títulos, ações ou ativos financeiros de sua propriedade ou operações de credito;

IV - Pelas rendas auferidas de seus bens patrimoniais, as receitas de qualquer natureza, inclusive as provenientes da venda de publicações, produtos e serviços, remuneração de trabalhos técnicos, participação em empresas e empreendimentos, resultados das atividades de outros serviços que venham a prestar;

V – Pelas rendas próprias de imóveis que vier a possuir e pelos rendimentos auferidos de exploração dos bens que terceiros confiarem a sua administração;

VI – Pelas doações e quaisquer outras formas de benefícios que lhe forem destinadas;

VII – Por outras rendas eventuais.

CARTÓRIO 1º OFÍCIO
Comarca de Nazaré do Piauí
Clara Ernestina Leal Reis
TABELIÃ
Escrtv. Substi
DRMC - 02 Fls. 12 M. das Comunicações
DRMC - 02 Fls. 296 M. das Comunicações

CAPÍTULO V
DOS ASSOCIADOS, SEUS DIREITOS, DEVERES E RESPONSABILIDADE

Art. 10º - Poderá filiar-se a AMBPN - toda e qualquer pessoa residente no Bairro Piçarra Nova – Nazaré do Piauí do Piauí - PI, que tenha ao menos 16 anos de idade e que cumpram as exigências do presente Estatuto e que, pela ajuda mutua, desejam contribuir para concretização dos objetivos da sociedade.

I - São sócios fundadores os que assinarem a ata da fundação;

II – Para ser admitido no quadro social a pessoa deverá ser apresentada por pelo menos 02 (dois) sócios e aprovada pela Assembléia Geral.

Art. 11º Aos sócios e assegurados o direito de:

a) Votar e ser votado

b) Exigir o cumprimento deste Estatuto, eventual regimento e resoluções;

c) Participar das promoções de acordo com os regulamentos;

d) Apresentar sugestões para serem discutidas nas Assembléias.

e) Participar de todas as atividades associativas;

f) Propor a criação e tomar parte em comissões e grupos de trabalho, quando designados para estas funções;

g) Apresentar propostas, programas e projetos de ação para a AMBPN;

h) Ter acesso a todos os livros de natureza contábil e financeira, bem como a todos os planos, relatórios, prestação de contas e resultados de auditorias independentes;

SERVIÇO PÚBLICO FEDERAL
Ministério das Comunicações
CONFERE COM O ORIGINAL
20 FEV 2013

i) Exercer cargos e funções eletivas nos órgãos da Administração da organização;

j) Cumprir o estatuto e resolução da associação;

l) Empenhar-se pela promoção integral da Associação e suas finalidades;

m) Pagar contribuição fixada pela Assembléia Geral;

n) Participar anualmente das Assembléias;

o) Responder pelas obrigações assumidas pela associação.

Parágrafo Único – Os direitos sociais previstos neste Estatuto são pessoais e intransferíveis.

Art. 12 – O sócio deixará de fazer parte da AMBPN -, pelo afastamento voluntário apresentado por escrito; pela ausência consecutiva de 03 (três) Assembléias, salvo caso de doença ou outro motivo aceito pela Assembléia Geral, pela exclusão imposta pela Assembléia, quando o sócio não estiver correspondendo aos objetivos da associação ou pelo não pagamento das mensalidades durante 03 (três) mensalidades consecutivas; e pela falta injustificada em 06 (seis) Assembléias durante o ano.

CARTÓRIO 1° OFÍCIO
Comarca de Nazaré do Piauí
Clara Ernestina Leal Reis
TABELIÃ

a) – Associado poderá recorrer da decisão, através de oficio, no prazo de 30 (trinta) dias, contados da data do comunicado, à Diretoria que convocará uma Assembléia Geral Extraordinária para discutir o assunto;

b) – A falta de recurso concretizará a eliminação.

PARAGRAFO ÚNICO - O sócio ao deixar AMBPN -, ou ser excluído do quadro social não receberá nenhuma indenização e perderá qualquer direito aos benefícios produzidos pela associação.

Art. 13° - O título de associados colaboradores e contribuintes será conferido, pela Assembléia Geral, mediante indicação do Presidente da Diretoria Executiva.

Art. 14° - O associado, qualquer que seja sua categoria, não responde individualmente, solidária ou subsidiariamente pelas obrigações da AMBPN -, nem pelos atos praticados pelo Presidente ou pelo Diretor Executivo ou da Assembléia Geral.

CAPÍTULO VI
DA ADMINISTRAÇÃO

SERVIÇO PÚBLICO FEDERAL
Ministério das Comunicações
CONFERE COM O ORIGINAL
20 FEV 2013

Art. 15° - São órgãos da administração da AMBPN:

I - Assembléia Geral;

II - Diretoria Executiva;

III - Conselho Fiscal.

Parágrafo 1°- A AMBPN - adotará práticas de gestão administrativa, necessárias e suficientes a coibir a obtenção, de forma individual ou coletiva, de benefícios ou vantagens pessoais, em decorrência da participação no respectivo processo decisório.

Parágrafo 2°-A AMBPN - poderá instituir remuneração para os dirigentes da entidade que atuem efetivamente na gestão executiva para àqueles que a ela prestam serviços específicos, respeitados em ambos os casos, os valores praticados pelo mercado, na região correspondente à sua área de atuação.

Parágrafo Único – Os membros da Assembléia Geral, Conselho Fiscal e da Diretoria Executiva, no exercício regular da gestão, não respondem subsidiariamente pelas obrigações da AMBPN.

CAPÍTULO VII
DA ASSEMBLÉIA GERAL

Art. 16°- A Assembléia Geral é o órgão de deliberação da AMBPN - e serão constituídos pelos associados, fundadores, colaboradores e contribuintes.

Art. 17° - A Assembléia Geral será instalada pelo Presidente da AMBPN -, o qual solicitará ao plenário a escolha de um dos associados para presidir os trabalhos.

CARTÓRIO 1° OFÍCIO
Comarca de Nazaré
Clara Ernestina Leal
TABELIÃ

Parágrafo Único – O Presidente escolhido para presidir os trabalhos designará um dos associados presentes, como secretário "ad-hoc", com a finalidade de elaboração da ata da reunião.

Art. 18° - A Assembléia Geral reunir-se-á:

I - Ordinariamente, uma vez por ano, com a finalidade de aprovar a prestação de contas e as demonstrações contábeis da Diretoria Executiva;

II - Extraordinariamente, quando convocada pelo Presidente da AMBPN -, pela maioria dos integrantes do Conselho Fiscal ou 1/5 (um quinto) dos associados com direito a voto.

Parágrafo Único – As reuniões da Assembléia Geral serão instaladas com a presença de, no mínimo, a maioria absoluta do total de associados, com direito a voto e as decisões, excetuados os casos de destituição de administradores de alteração de estatutos, cuja deliberação exigirá o voto concorde de pelo menos 2/3, que serão tomadas pela maioria simples dos presentes.

Art. 19° - Compete à Assembléia Geral:

I - Exercer a fiscalização superior do patrimônio e dos recursos da AMBPN;

II - Aprovar o orçamento, as contas, os balanços, o relatório anual da AMBPN - e acompanhar a execução orçamentária;

III - Aprovar o critério de determinação de valores dos serviços, produtos e bens contratados ou adquiridos para a consecução dos objetivos da AMBPN;

IV - Pronunciar-se sobre a estratégia de ação da AMBPN -, bem como sobre os programas específicos a serem desenvolvidos;

SERVIÇO PÚBLICO FEDERAL
Ministério das Comunicações
CONFERE COM O ORIGINAL
20 FEV 2013

V - Aprovar as prioridades que devem ser observadas na promoção e na execução das atividades da AMBPN;

VI - Deliberar sobre propostas de empréstimos a serem apresentadas a entidades de financiamento, que onerem os bens da AMBPN;

VII - Autorizar a alienação a qualquer título, o arrendamento, a oneração, ou o gravame dos bens móveis e imóveis da AMBPN;

VIII - Aprovar a realização de convênios, acordos, ajustes e contratos, bem como, estabelecer normas pertinentes;

IX - Aprovar o quadro de pessoal de suas alterações, bem como, fixar diretrizes de salários, vantagens e outras compensações de pessoal;

X - Eleger e destituir os integrantes da Diretoria Executiva;

XI - Eleger os membros do Conselho Fiscal;

XII - Deliberar sobre a inclusão de novos associados e o desligamento de associados;

XIII -Alterar o estatuto;

XIV - Dissolver a AMBPN;

CARTÓRIO 1° OFICIO
Comarca de Nazaré do Piauí
Clara Ernestina Leal Reis
TABELIÃ
Luis Antão do Vale Reis
1999

XV - Resolver os casos omissos neste Estatuto e no Regimento Interno;

XVI – O Regimento Interno da associação será elaborado com base neste estatuto e por norma estabelecida pela Diretoria Executiva.

CAPÍTULO VIII
CONSELHO FISCAL

Art. 20° - O Conselho Fiscal será composto de 03 (três) membros efetivos e com mandato de 04 (quatro) anos, permitida a recondução.

Art. 21°.-Os membros do Conselho Fiscal serão eleitos pela Assembléia Geral, em reunião convocada para esse fim, e tomarão posse perante a mesma Assembléia.

Parágrafo 1° - Serão eleitas as pessoas que obtiverem a maioria absoluta de votos dos associados presentes;

Parágrafo 2° - Os integrantes do Conselho Fiscal elegerão entre si o Presidente do Órgão.

Art. 22° - Compete ao Conselho Fiscal:

I - Fiscalizar a gestão econômico-financeira da AMBPN -, examinar suas contas, balanços e documentos, e emitir parecer que será encaminhado à Assembléia Geral;

II - Emitir parecer prévio e justificado, para alienação, onerarão, ou aquisição de bens e direitos para a deliberação da Assembléia Geral.

Parágrafo 1° - A prestação de contas e todos os recursos e bens de origem pública recebidos pela organização da sociedade civil de interesse publico será feita nos termos do parágrafo único do artigo 70 da Constituição Federal.

SERVIÇO PÚBLICO FEDERAL
Ministério das Comunicações
CONFERE COM O ORIGINAL
20 FEV 2013

Parágrafo 2° - A realização de auditoria, inclusive por auditores externos e independentes, se for o caso, da aplicação de eventuais recursos, objeto do termo de parceria conforme previsto em regulamento.

CAPÍTULO IX
DA DIRETORIA EXECUTIVA

Art. 23°. – A Diretoria Executiva é o órgão de administração da AMBPN - e será composta por um Diretor-Presidente, um Diretor Vice-Presidente, um Diretor Administrativo-Financeiro e um Vice- Diretor Administrativo Financeiro, um Diretor de Desenvolvimento Econômico, Social e Comunicação, e um Vice-Diretor de Desenvolvimento Econômico Social e Comunicação.

Parágrafo 1° - Os integrantes da Diretoria Executiva serão eleitos em Assembléia Geral, para um mandato de 04 (quatro) anos, permitida a recondução.

Parágrafo 2° - Os integrantes do Conselho Fiscal não poderão ser eleitos para a Diretoria Executiva.

Parágrafo 3° - Serão consideradas eleitas às pessoas que obtiverem a maioria absoluta dos votos dos presentes.

Art. 24°. A designação da nova Diretoria far-se-á, no mínimo, 30(trinta) dias antes do término dos respectivos mandatos ou de 08(oito) dias, em caso de vacância que se opere por outro motivo.

Art. 25°. *Compete à Diretoria Executiva, por intermédio do seu Diretor-Presidente:*

I - Expedir normas operacionais e administrativas necessárias à execução das atividades da AMBPN;

II - Cumprir e fazer cumprir o Estatuto e as normas e deliberações da Assembléia Geral;

III - Submeter à Assembléia Geral a criação de órgãos administrativos de qualquer nível, locais ou situados nas filiais ou sucursais;

IV - Realizar convênios, acordos, ajustes e contratos, inclusive os que constituem ônus, obrigações ou compromissos para a AMBPN, ouvindo a Assembléia Geral;

V - Preparar balancetes e prestação anual de contas acompanhado de relatórios patrimoniais e financeiros, submetendo-os com parecer do Conselho Fiscal à Assembléia Geral, por intermédio do Presidente do Conselho Fiscal;

VI - Propor à Assembléia Geral a participação no capital de outras empresas, cooperativas, condomínios ou outras formas de associativismo bem como organizar empresas cujas atividades interessem aos objetivos da AMBPN;

VII - Proporcionar ao Conselho Fiscal por intermédio do Diretor-Presidente, as informações e os meios necessários ao efetivo desempenho de suas atribuições;

VIII - Submeter à Assembléia Geral as diretrizes, planejamento e políticas pessoais da organização;

IX - Submeter à apreciação da Assembléia Geral a criação e extinção de órgãos auxiliares da Diretoria;

X - Representar a AMBPN -judicial e extrajudicialmente ativa e passivamente;

Art.26°. Compete ao Diretor Vice-Presidente:

- *Substituir o Diretor-Presidente em suas ausências e impedimentos, sem prejuízo de outras atribuições que lhe forem delegadas;*

Art. 27°. Compete ao Diretor Administrativo-Financeiro:

I – Supervisionar a elaboração do Relatório Anual de Atividades e do Plano de [illegible] apreciados pela Diretoria Executiva;

II – Assinar, juntamente com Diretor-Presidente, documentos relativos à sua área de atuação;

III – Supervisionar e controlar as receitas, despesas e aplicações financeiras da organização;

IV – Movimentar contas bancárias, assinar cheques e recibos juntamente com o Diretor-Presidente;

V – *Dirigir* e fiscalizar a contabilidade da AMBPN;

VI – Supervisionar a elaboração da Prestação Anual de Contas e do Balanço Geral da AMBPN;

VII – Supervisionar a elaboração das propostas orçamentárias para cada exercício referente ao custeio da estrutura e administração da organização.

Art. 28°. – Compete ao Diretor de Desenvolvimento Econômico, Social e Comunicação:

I – Secretariar as reuniões ordinárias e extraordinárias da AMBPN:

CARTÓRIO 1° OFÍCIO
Comarca de Nazaré do Piauí - PI
Clara Ernestina Leal Reis
TABELIÃ
Elias Antão do Vale Reis
Escrtv. Subst
SERVIÇO PÚBLICO - EDI
CONFERE COM O ORIGIN
20 FEV 2013

CARTÓRIO 1º OFÍCIO
Comarca de Nazaré do Piauí
Clara Ernestina Leal Reis
TABELIÃ
Luis Antão do Vale Reis Jr.
Escriv. Subst
Fls. 301

II – Desenvolver programas e/ou projetos na geração de emprego e renda;

III – Desenvolver programas e/ou projetos nas área Social e de Comunicação, como também nos seus diversos segmentos;

IV – Trabalhar a parte social da entidade;

V – Promover o lazer dos associados.

Art. 29°. Compete a cada um dos Diretores:

I – Participar das reuniões, deliberações e decisões da Diretoria Executiva;

II – Supervisionar as atividades da área e das unidades da estrutura organizacional da AMBPN - que lhes forem atribuídas;

III – Promover a organização do Plano Geral de Trabalho, a elaboração da proposta orçamentária anual e a composição do quadro de pessoal das áreas sob sua supervisão, submetendo-os à decisão da Diretoria Executiva para sua apreciação;

IV – Executar outros encargos que lhes forem atribuídos pelo Diretor-Presidente;

V – Os Diretores no âmbito de suas Diretorias, indicarão ao Diretor-Presidente seus substitutos para atuarem em suas ausências ou impedimentos para que estes os designem.

Art. 30°. É terminantemente defeso a todos e a cada um dos membros da Diretoria e ineficaz em relação à AMBPN - o uso da denominação desta em negócios estranhos aos objetivos da entidade, inclusive em fianças, avais ou quaisquer outras garantias de favor.

Art. 31°. Nos atos que acarretam responsabilidade para a AMBPN -, esta deverá ser representada pelo Diretor-Presidente ou, ainda, por bastantes procuradores, observadas as disposições desto Estatuto e a legislação vigente.

SERVIÇO PÚBLICO - EBC
Ministério das Comunicações
CONFERE COM O ORIGINAL
20 FEV 2013

Art. 32°. A Assembléia Geral poderá criar órgãos auxiliares da Diretoria Executiva, com atribuições definidas em Regimento Interno, cujos integrantes poderão exercer suas atribuições mediante Contrato de Trabalho.

CAPÍTULO X

DAS ELEIÇÕES

Art. 33° As eleições dos membros efetivos e suplentes para a Diretoria e Conselho Fiscal serão convocadas 30 (trinta) dias antes do termino do mandato.

I – A Diretoria será eleita pela maioria dos sócios em pleno gozo dos seus direitos sociais e que estejam em dia com o pagamento das mensalidades e que tenham no mínimo 06 (seis) meses de contribuição.

II - A eleição deverá ser regulamentada através de uma comissão eleitoral, composta por 03(três) membros escolhidos em Assembléia e denominada comissão eleitoral.

III – O registro das chapas concorrentes deverá ser efetuado até 08 (oito) dias corridos antes das eleições contendo os nomes dos candidatos e seus respectivos cargos e deverá ser registrada e protocolada pela comissão eleitoral.

IV – O voto será direto, secreto e em chapas contendo os nomes dos concorrentes e seus respectivos cargos.

V – Em caso de empate serão feitas quantas votações forem necessárias para o desempate.

VI – Será proclamada vitoriosa em 1º turno, a chapa que conseguir 50% (cinqüenta) mais 01(um) dos votos validos, sendo convocada novas eleições em 2º turno vencendo a chapa que obtiver maioria simples.

VII – A justiça eleitoral será dada ciência do processo eleitoral sendo pedido acompanhamento da mesma no pleito.

CAPÍTULO XI

DO EXERCÍCIO FINANCEIRO E ORÇAMENTO

Art. 34°. O exercício financeiro da AMBPN - coincidirá com o ano civil.

Art. 35°. Até o dia 30(trinta) de outubro de cada ano, o Diretor-Presidente da AMBPN - apresentará a Diretoria Executiva à proposta orçamentária para o ano seguinte.

Parágrafo 1°. A proposta orçamentária será anual e compreenderá:

I – Estimativa de receita, discriminada por fontes de recurso;

II – Fixação de despesa com discriminação analítica.

Parágrafo 3°. A Diretoria Administrativo-Financeira terá o prazo de 30(trinta) dias para discutir, emendar e aprovar a proposta orçamentária, não podendo majorar despesas, salvo se consignar os respectivos recursos.

Parágrafo 4°. Aprovada a proposta orçamentária ou transcorrido o prazo previsto no parágrafo anterior sem que se tenha verificado a sua aprovação, fica a Diretoria Executiva autorizada a realizar as despesas previstas.

Art. 36°. A prestação anual de contas será submetida à Assembléia Geral até o dia 28(vinte e oito) de fevereiro de cada ano, com base nos demonstrativos contábeis encerrados em 31 de dezembro do ano anterior.

Parágrafo Único – A prestação anual de contas da AMBPN - conterá, entre outros, os seguintes elementos:

I – Relatório Circunstanciado de Atividades;

II – Balanço Patrimonial;

III – Demonstrativo de Resultados do Exercício;

IV – Demonstração das Origens e Aplicações de Recursos;

V – Quadro comparativo entre a despesa fixada e realizada;

VI – Parecer do Conselho Fiscal;

CARTÓRIO 1° OFÍCIO
Comarca de Nazaré do Piauí
Clara Ernestina Leal

VII – Se dará publicidade, por qualquer meio eficaz, no encerramento do exercício fiscal, ao Relatório de Atividades e das Demonstrações Financeiras da organização, incluindo-se as certidões negativas de débito junto ao INSS e ao FGTS, colocando-os à disposição para exame de qualquer cidadão;

VIII – Observará os princípios fundamentais de contabilidade e das Normas Brasileiras de Contabilidade.

CAPÍTULO XI

DO PESSOAL

Art. 37°. O pessoal da AMBPN - será admitido, mediante processo de seleção, sob o regime da Consolidação das Leis do Trabalho (CLT), complementada pelas normas internas da AMBPN.

Parágrafo Único – Todos os Contratos de Trabalho firmados pela AMBPN - conterão cláusulas dispondo que, de acordo com as necessidades de serviço, o empregado poderá ser transferido para qualquer local de atuação da AMBPN - ou para onde a mesma tenha escritório ou representação.

CAPÍTULO XII

DAS DISPOSIÇÕES GERAIS E TRANSITÓRIAS

Art. 38°. A reforma do presente Estatuto somente poderá ser deliberada em Assembléia Geral Extraordinária convocada especialmente para esse fim, cuja deliberação deverá ter o voto concorde de, pelo menos, 2/3 (dois terços) dos associados, presentes a maioria absoluta dos associados com direito a voto.

Art. 49°. A AMBPN - será dissolvida por decisão da Assembléia Geral Extraordinária, especialmente convocada para esse fim, quando se tornar impossível sua continuação e suas atividades.

Art. 40°. A AMBPN - em caso de dissolução ou extinção, destinará o atual patrimônio líquido remanescente a uma entidade congênere, devidamente qualificada nos termos da Lei 9.790, de 23 de março de 1999, preferencialmente, que tenha o mesmo objeto social da extinta.

Art. 41°. O presente estatuto poderá ser reformulado, a qualquer tempo, por decisão absoluta dos associados em Assembléia Geral, especialmente convocada para este fim, e entrará em vigor a partir da data de seu registro em Cartório.

Art. 42°. Os casos omissos neste Estatuto Social serão resolvidos pela Diretoria Executiva e referendados pela Assembléia Geral.

Nazaré do Piauí/PI, 30 de junho de 2008.

SERVIÇO PÚBLICO - EBC
Ministério das Comunicações
CONFERE COM O ORIGINAL
20 FEV 2013

DIRETOR PRESIDENTE

BARTOLOMEU RODRIGUES PARTSON NETO

CPF/MF 838417843-72

DIRETOR VICE-PRESIDENTE


MARILDA LOPES DE MIRANDA

CPF/MF 536520703-30

CARTÓRIO 1° OFÍCIO
Comarca de Nazaré do Piauí
Clara Ernestina Leal Reis
TABELIÃ
Luis Antão do Vale Reis
Escriv. Substi
DRMC - 02 M. das Comunicações
Fls. 304
Publicação

SERVIÇO PÚBLICO - EDI
Ministério das Comunicaç
CONFERE COM O ORIGIN
20 FEV 2013

DIRETORIA EXECUTIVA E CONSELHO FISCAL DA ASSOCIAÇÃO DE MORADORES DO BAIRRO PIÇARRA NOVA – AMBPN – NAZARÉ DO PIAUÍ – PI.

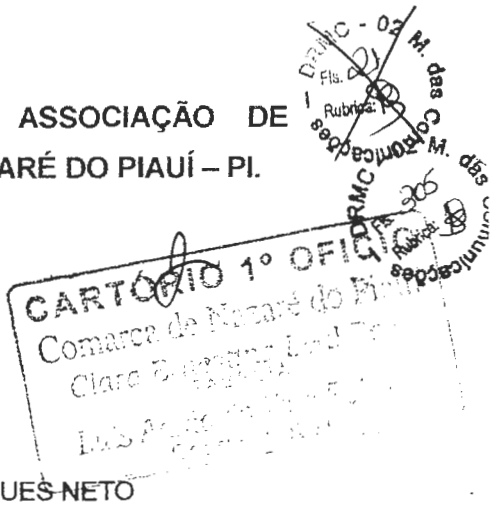

1 – DIRETOR – PRESIDENTE

NOME: BARTOLOMEU RODRIGUES PARTSON NETO

NACIONALIDADE: BRASILEIRO

NATURALIDADE: FLORIANO

ESTADO CIVIL: SOLTEIRO

FILIAÇÃO: MARIA ADÁLIA RODRIGUES NETO E ANTONIO RODRIGUES NETO

PROFISSÃO: RADIALISTA

RG: 1.576.929 – SSP/PI

CPF/MF 838417843-72

ENDEREÇO RESIDENCIAL; RUA 19 DE NOVEMBRO Nº 209 PIÇARRA NOVA

NAZARÉ DO PIAUÍ – PI

2 – DIRETOR – VICE – PRESIDENTE

NOME: MARILDA LOPES DE MIRANDA

NACIONALIDADE: BRASILEIRA

NATURALIDADE: NAZARÉ DO PIAUÍ – PI

FILIAÇÃO: JOSÉ PEREIRA DE MIRANDA E DARCI LOPES DE MIRANDA

ESTADO CIVIL: SOLTEIRO


PROFISSÃO:ALFABETIZADORA

RG: 1.404.750 – SSP/PI

CPF/MF 536520703-30

ENDEREÇO RESIDENCIAL: AV. JOAQUIM RAMOS Nº 1385 - PIÇARRA NOVA

NAZARÉ DO PIAUÍ – PI

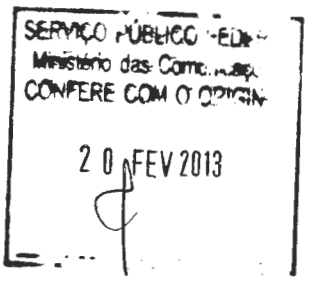

3 – DIRETOR ADMINISTRATIVO – FINANCEIRO

NOME: MARIA DALVILENE MORAIS

NACIONALIDADE: BRASILEIRA

NATURALIDADE: FLORIANO-PI

FILIAÇÃO: ELEUTÉRIO JOSÉ DE MORAIS E JOANA D' ARC RODRIGUES MORAIS

ESTADO CIVIL: CASADA

PROFISSÃO: AGENTE DE SAÚDE

RG: 212451 – SSP/PI

CPF/MF 898907793-15

ENDEREÇO RESIDENCIAL: AV. MAFRENSE Nº 277 PIÇARRA NOVA

NAZARÉ DO PIAUÍ – PI

4 – VICE - DIRETOR ADMINISTRATIVO – FINANCEIRO

NOME: SALETE SOUSA E SILVA SANTOS

NACIONALIDADE: BRASILEIRA

NATURALIDADE: NAZARÉ DO PIAUÍ – PI

FILIAÇÃO: JOSÉ MARIA DE CARVALHO E SILVA E FRANCISCA DE ARAUJO E SOUSA

ESTADO CIVIL: CASADA

PROFISSÃO: FUNCIONARIA PUBLICA ESTADUAL

RG: 500721 – SSP/PI

CPF/MF 527298473-91

ENDEREÇO RESIDENCIAL: AV. JOAQUIM RAMOS Nº 1440 PIÇARRA NOVA

NAZARÉ DO PIAUÍ – PI

5 – DIRETOR DE DESENVOLVIMENTO ECONÔMICO, SOCIAL E COMUNICAÇÃO.

NOME: MARIA DE JESUS BARBOSA DA SILVA

NATURALIDADE: NAZARÉ DO PIAUÍ – PI

NACIONALIDADE: BRASILEIRA

FILIAÇÃO: TOMAZ EVANGELISTA BARBOSA E MARIA BARBOSA DA SILVA

ESTADO CIVIL: SOLTEIRA

PROFISSÃO: DOMESTICA

RG: 1.287.628 – SSP/PI

CPF/MF: 536512863-04

ENDEREÇO RESIDENCIAL: AV. JOAQUIM RAMOS PIÇARRA NOVA

NAZARÉ DO PIAUÍ – PI

SERVIÇO PÚBLICO FEDERAL
Ministério das Comunicações
CONFERE COM O ORIGINAL
20 FEV 2013

6 – VICE - DIRETOR DE DESENVOLVIMENTO ECONÔMICO, SOCIAL E COMUNICAÇÃO

NOME: MARIA JUDIMAR SILVA DIAS

NATURALIDADE: OEIRAS – PI

NACIONALIDADE: BRASILEIRA

FILIAÇÃO: JOSÉ MARIA DE CARVALHO SILVA E FRANCISCA DE ARAUJO E SOUSA

ESTADO CIVIL: CASADA

PROFISSÃO: DOMESTICA

RG: 131122 – SSP/PI

CPF/MF: 131498223-00

ENDEREÇO RESIDENCIAL: AV. JOAQUIM RAMOS Nº 1332 PIÇARRA NOVA

NAZARÉ DO PIAUÍ – PI

7 – CONSELHO FISCAL:

1 – NOME: JOÃO EVANGELISTA FERNANDES (PRESIDENTE)
NACIONALIDADE: BRASILEIRO
NATURALIDADE: ANGELI PIAUÍ
FILIAÇÃO: MANOEL CANDIDO FERNANDES E MARINA DO ESPÍRITO SANTO
ESTADO CIVIL: VIÚVO
PROFISSÃO: PEDREIRO
RG: 20310816 – SSP/PI
CPF/MF: 097302948-01
ENDEREÇO RESIDENCIAL: RUA FELIX PACHECO Nº 1440 PIÇARRA NOVA
NAZARÉ DO PIAUÍ – PI

2 – NOME: ROMANA OLIVEIRA E SILVA
NACIONALIDADE: BRASILEIRA
NATURALIDADE: NAZARÉ DO PIAUÍ – PI
FILIAÇÃO: RODRIGUES BATISTA DE OLIVEIRA E FAUSTINA MARIA DE OLIVEIRA
ESTADO CIVIL: CASADA
PROFISSÃO: PROFESSORA
RG: 2.284.933 – SSP/PI
CPF/MF: 274580083-34
ENDEREÇO RESIDENCIAL: AV. JOAQUIM RAMOS Nº 1221 PIÇARRA NOVA
NAZARÉ DO PIAUÍ – PI

3 – NOME: MARIA DO ROSÁRIO DE FÁTIMA SILVA
NACIONALIDADE: BRASILEIRA
NATURALIDADE: NAZARÉ DO PIAUÍ – PI
FILIAÇÃO: JOSE ORLANDO MENDES E MARIA CRISTINA MENDES
ESTADO CIVIL: VIÚVA
PROFISSÃO: DO LAR
RG: 436136 – SSP/PI
CPF/MF: 474459633-91
ENDEREÇO RESIDENCIAL: AV. MAFRENSE Nº 271 PIÇARRA NOVA
NAZARÉ DO PIAUÍ – PI

SERVIÇO PÚBLICO FEDERAL
Ministério das Comunicações
CONFERE COM O ORIGINAL
20 FEV 2013

DRMC - 02 M. das Comunicações Fls. 307v Rubrica

DRMC - 02 M. das Comunicações Fls. 30 Rubrica

REGISTRO DE PESSOA JURIDICA

Registrado o presente Estatuto da Associação de Moradores do Bairro Piçarra Nova, desta cidade de Nazaré do Piauí, no Registro de Pessoa Jurídica do Cartório do 1° Oficio, sob n° 50, no Livro A-3, fls. 31/36v, do registro de pessoa jurídica.



O referido e verdade e dou fé.

Nazaré do Piauí, 17 de agosto de 2011.

Luiz Antão do Vale Reis Júnior
Escrevente.

ATA DE FUNDAÇÃO DA ASSOCIAÇÃO DE MORADORES DO BAIRRO PIÇARRA NOVA

Ata de fundação da associação de moradores do bairro piçarra nova, que foi fundada no dia seis de janeiro do ano de dois mil e seis, na sexta feira às sete horas da noite,com sede na rua 19 de novembro,n°209,esta associação foi criada com os critérios de quem pode fazer parte desta associação outros e outras, para fazer parte,tem que passar por uma assembléia geral. A abertura foi feita pela pessoa escolhida como presidente o Sr. Bartolomeu Rodrigues Partson Neto.

O então presidente falou dos seus objetivos desta associação, os pontos foram: as necessidades de nossa cidade de Nazaré do Piauí, sinalizar as ruas para que facilite o conhecimento das ruas e bairro da nossa cidade.tendo o total apoio do sindicato dos trabalhadores rurais da cidade de Nazaré - PI, na pessoa do Sr. Presidente Arnaldo Jose do nascimento,logo em seguida veio a escolha da diretoria sendo eles:

SERVIÇO PÚBLICO - EBC
Ministério das Comunicações
CONFERE COM O ORIGINAL
20 FEV 2013

Presidente: Bartolomeu Rodrigues Partson Neto

Vice – presidente: Maria Dalvilene Moraes de Sousa

1° secretário: Maria de Jesus Barbosa da Silva

2° secretário: Vilma Maria de Araujo

1° tesoureiro: Marilda Lopes de Miranda

2° tesoureiro: Salete de Sousa e Silva

1° conselho fiscal: João Evangelista Fernandes

2° conselho fiscal: Romana Oliveira de Sousa

3° conselho fiscal: Maria do Rosário de Fátima Silva

1° suplente: Luiz Gonzaga Monteiro do Nascimento

2° suplente: Josenildo Sousa Silva

3° suplente: Françoá Dias dos Santos

Não tendo mais nada a tratar, dou por encerrada esta ata, depois de lida eu como secretária assino e demais da diretoria e os presentes

Presidente: Bartolomeu Rodrigues Partson Neto

Vice – presidente: Maria Dalvilene Moraes de Sousa

1° secretário: Maria de Jesus Barbosa da Silva

2° secretário: Vilma Maria de Araujo

1° tesoureiro: Marilda Lopes de Miranda

2° tesoureiro: Salete de Sousa e Silva

1° conselho fiscal: João Evangelista Fernandes

2° conselho fiscal: Romana Oliveira de Sousa


3° conselho fiscal: Maria do Rosário de Fátima Silva

1° suplente: Luiz Gonzaga Monteiro do Nascimento

2° suplente: Josenildo Sousa Silva

3° suplente: Françoá Dias dos Santos

DRMP - 01 M. das Comunicações
Fls. 26
Rubrica
DRMC - 02 M. das Comunicações
Fls. 309
Rubrica
CARTÓRIO 1° OFÍCIO
Comarca de Nazaré do Piauí
Clara Ernestina Leal Reis
TABELIÃ
Luis Antão do Vale Reis Jr.
Escriv. Subst.
SERVIÇO PÚBLICO FEDERAL
Ministério das Comunicações
CONFERE COM O ORIGINAL
20 FEV 2013

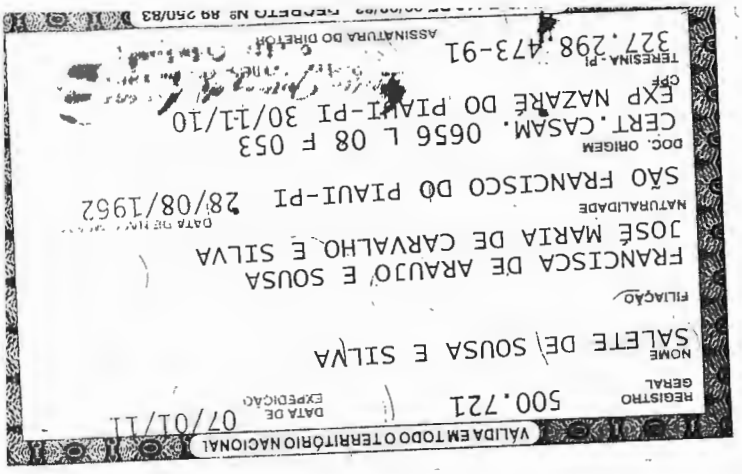



DRMC - 02 M. das Comunicações
Fls. 29
Rubrica:

DRMC - 02 M. das Comunicações
Fls. 30
Rubrica:

CERTIFICO que a presente cópia fotostática é a reprodução fiel do original que me foi exibido, dou fé.
Nazaré do Piauí - Piauí
Em: 17 de agosto de 2011

TABELIÃO

SERVIÇO PÚBLICO FEDERAL
Ministério das Comunicações
CONFERE COM O ORIGINAL
20 FEV 2013

Selo de Fiscalização e Autenticidade
CARTÓRIO
Comarca de Nazaré do Piauí
Clara [illegible] TABELIÃ
Luis Antão do Vale Reis Jr.
Escriv. Subst

DRMC - 02 M. das Comunicações
Fls. 311
Rubrica

ANEXO 5 - MODELO DE MANIFESTAÇÕES EM APOIO

MANIFESTAÇÃO DE APOIO INDIVIDUAL

JANDERSON OLIVEIRA MIRANDA (nome da pessoa que está manifestando apoio), portador da carteira de identidade nº 2.145.433, residente na RUA 19 DE NOVEMBRO, na cidade de NAZARÉ, Estado de PIAUÍ, CEP 64885-000, pessoa física, vem, nos termos de que trata o subitem 7.2.4 da Norma Complementar nº 1/2004, demonstrar o seu total apoio à iniciativa da ASSOCIAÇÃO DE MORADORES DO BAIRRO PICARRA NOVA (denominação da entidade requerente), que tem por interesse executar o Serviço de Radiodifusão Comunitária.

Afirmo ainda que a minha residência se situa na área pretendida para a prestação do Serviço.

NAZARÉ DO PIAUÍ, 30 de JULHO de 2008.
(local e data)

assinatura da pessoa que manifesta o seu apoio

SERVIÇO PÚBLICO FEDERAL
Ministério das Comunicações
CONFERE COM O ORIGINAL
20 FEV 2013

DRMC - 02 M. das Comunicações
Fls. 15
Rubrica
DRMC - 02 M. das Comunicações
Fls. 312
Rubrica

ANEXO 5 - MODELO DE MANIFESTAÇÕES EM APOIO

MANIFESTAÇÃO DE APOIO INDIVIDUAL

Antonia Cícia da Silva Miranda (nome da pessoa que está manifestando apoio), portador da carteira de identidade nº 2.601.115, residente na Praça Sebastião Martins, na cidade de Nazaré, Estado de Piauí, CEP 64.925-000, pessoa física, vem, nos termos de que trata o subitem 7.2.4 da Norma Complementar nº 1/2004, demonstrar o seu total apoio à iniciativa da ASSOCIAÇÃO DE MORADORES DO BAIRRO PICARRA NOVA (denominação da entidade requerente), que tem por interesse executar o Serviço de Radiodifusão Comunitária.

Afirmo ainda que a minha residência se situa na área pretendida para a prestação do Serviço.

NAZARÉ DO PIAUÍ, 30 de JUNHO de 2008.
(local e data)

Antonia Cícia da Silva Miranda.
assinatura da pessoa que manifesta o seu apoio

SERVIÇO PÚBLICO FEDERAL
Ministério das Comunicações
CONFERE COM O ORIGINAL
20 FEV 2013

DRMC - 02 M. das Comunicações
Fls. 312
Rubrica:
DRMC - 02 M. das Comunicações
Fls. 313
Rubrica:

ANEXO 5 - MODELO DE MANIFESTAÇÕES EM APOIO

MANIFESTAÇÃO DE APOIO INDIVIDUAL

PAULO EDUARDO DA SILVA OLIVEIRA (nome da pessoa que está manifestando apoio), portador da carteira de identidade nº 20.728.081-SSP-SP residente na AV. JOAQUIM RAMOS, S/N- BR, na cidade de NAZARÉ DO PIAUÍ, Estado de PI, CEP 64.825-000, pessoa física, vem, nos termos de que trata o subitem 7.2.4 da Norma Complementar nº 1/2004, demonstrar o seu total apoio à iniciativa da ASSOCIAÇÃO DE MORADORES DO BAIRRO PICARRA NOVA (denominação da entidade requerente), que tem por interesse executar o Serviço de Radiodifusão Comunitária.

Afirmo ainda que a minha residência se situa na área pretendida para a prestação do Serviço.

NAZARÉ DO PIAUÍ, 30 de JULHO de 2008
(local e data)

Paulo Eduardo da Silva Oliveira
assinatura da pessoa que manifesta o seu apoio

SERVIÇO PÚBLICO FEDERAL
Ministério das Comunicações
CONFERE COM O ORIGINAL
20 FEV 2013

DRMC - 02 M. das Comunicações
Fls. 313
Rubrica
DRMC - 02 M. das Comunicações
Fls. 314
Rubrica

ANEXO 5 - MODELO DE MANIFESTAÇÕES EM APOIO

MANIFESTAÇÃO DE APOIO INDIVIDUAL

Maurene Moraes Sousa (nome da pessoa que está manifestando apoio), portador da carteira de identidade nº 3048374, residente na Av. Mayrense, na cidade de Nazaré do Piauí, Estado de PI, CEP 64825-000, pessoa física, vem, nos termos de que trata o subitem 7.2.4 da Norma Complementar nº 1/2004, demonstrar o seu total apoio à iniciativa da ASSOCIACAO DE MORADORES DO BAIRRO PICARRA NOVA (denominação da entidade requerente), que tem por interesse executar o Serviço de Radiodifusão Comunitária.

Afirmo ainda que a minha residência se situa na área pretendida para a prestação do Serviço.

NAZARÉ DO PIAUÍ, 30 de JULHO de 2008.
(local e data)

Maurene Moraes Sousa
assinatura da pessoa que manifesta o seu apoio

SERVIÇO PÚBLICO FEDERAL
Ministério das Comunicações
CONFERE COM O ORIGINAL
20 FEV 2013

ANEXO 5 - MODELO DE MANIFESTAÇÕES EM APOIO

MANIFESTAÇÃO DE APOIO INDIVIDUAL

Telma Araújo Silva (nome da pessoa que está manifestando apoio), portador da carteira de identidade nº 2.024.736, residente na Av. Magrense, na cidade de Nazaré do Piauí, Estado de Piauí, CEP 64825-000, pessoa física, vem, nos termos de que trata o subitem 7.2.4 da Norma Complementar nº 1/2004, demonstrar o seu total apoio à iniciativa da ASSOCIAÇÃO DE MORADORES DO BAIRRO PICARRA NOVA (denominação da entidade requerente), que tem por interesse executar o Serviço de Radiodifusão Comunitária.

Afirmo ainda que a minha residência se situa na área pretendida para a prestação do Serviço.

NAZARÉ DO PIAUÍ, 30 de JULHO de 2008.
(local e data)

Telma Araújo Silva
assinatura da pessoa que manifesta o seu apoio

SERVIÇO PÚBLICO FEDERAL
Ministério das Comunicações
CONFERE COM O ORIGINAL
20 FEV 2013

DRMC - 02 M. das Comunicações
Fls. 316
Pública

DRMC - 02 M. das Comunicações
Fls. 315
Pública

DRMC - 02 M. das Comunicações
Fls. 316
Rubrica
DRMC - 02 M. das Comunicações
Fls. 316
Rubrica

ANEXO 5 - MODELO DE MANIFESTAÇÕES EM APOIO

MANIFESTAÇÃO DE APOIO INDIVIDUAL

FRANCISCA MARIA DA COSTA E SILVA (nome da pessoa que está manifestando apoio), portador da carteira de identidade nº 692.719 SSP-PI, residente na NOSSA SENHORA DE NAZARE, na cidade de MAZARE DO PIAUI, Estado de PIAUI, CEP 64.925-000, pessoa física, vem, nos termos de que trata o subitem 7.2.4 da Norma Complementar nº 1/2004, demonstrar o seu total apoio à iniciativa da ASSOCIAÇÃO DE MORADORES DO BAIRRO PICARRA NOVA (denominação da entidade requerente), que tem por interesse executar o Serviço de Radiodifusão Comunitária.

Afirmo ainda que a minha residência se situa na área pretendida para a prestação do Serviço.

MAZARE DO PIAUI, 30 de JULHO de 2008
(local e data)

Francisca Maria da Costa e Silva.
assinatura da pessoa que manifesta o seu apoio

SERVIÇO PÚBLICO FEDERAL
Ministério das Comunicações
CONFERE COM O ORIGINAL
20 FEV 2013

DRMC - 02 M. das Comunicações
Fls. 316
Rubrica
DRMC - 02 M. das Comunicações
Fls. 317
Rubrica

ANEXO 5 - MODELO DE MANIFESTAÇÕES EM APOIO

MANIFESTAÇÃO DE APOIO INDIVIDUAL

Maria Neusa do Nascimento (nome da pessoa que está manifestando apoio), portador da carteira de identidade nº 479-469, residente na Rua Luiz de Franço, na cidade de Nazaré do Piauí, Estado de PI, CEP 64825-000, pessoa física, vem, nos termos de que trata o subitem 7.2.4 da Norma Complementar nº 1/2004, demonstrar o seu total apoio à iniciativa da Associação de moradores do B. Picarra Nova (denominação da entidade requerente), que tem por interesse executar o Serviço de Radiodifusão Comunitária.

Afirmo ainda que a minha residência se situa na área pretendida para a prestação do Serviço.

NAZARÉ DO PIAUÍ, 30 de JULHO de 2008
(local e data)

Maria Neusa do Nascimento
assinatura da pessoa que manifesta o seu apoio

SERVIÇO PÚBLICO FEDERAL
Ministério das Comunicações
CONFERE COM O ORIGINAL
20 FEV 2013

DRMC - 02 M. das Comunicações
Fls. 62
Rubrica
DRMC - 02 M. das Comunicações
Fls. 346
Rubrica

ANEXO 5 - MODELO DE MANIFESTAÇÕES EM APOIO

MANIFESTAÇÃO DE APOIO INDIVIDUAL

Carlos Bonfim (nome da pessoa que está manifestando apoio), portador da carteira de identidade nº 5.605.779 SSP residente na Av. Joaquim Ramos, na cidade de Nazaré, Estado de Piauí, CEP 64825000, pessoa física, vem, nos termos de que trata o subitem 7.2.4 da Norma Complementar nº 1/2004, demonstrar o seu total apoio à iniciativa da Associação de Moradores do B. Fé em Deus (denominação da entidade requerente), que tem por interesse executar o Serviço de Radiodifusão Comunitária.

Afirmo ainda que a minha residência se situa na área pretendida para a prestação do Serviço.

Nazaré do Piauí, 30 de Junho de 2008
(local e data)

Carlos Bonfim
assinatura da pessoa que manifesta o seu apoio

SERVIÇO PÚBLICO FEDERAL
Ministério das Comunicações
CONFERE COM O ORIGINAL
20 FEV 2013

DRMC - 02 M. das Comunicações
Fls. 320
Rubrica
DRMC - 02 M. das Comunicações
Fls. 319
Rubrica

ANEXO 5 - MODELO DE MANIFESTAÇÕES EM APOIO

MANIFESTAÇÃO DE APOIO INDIVIDUAL

Francisco Divina Ferreira (nome da pessoa que está manifestando apoio), portador da carteira de identidade nº 894.974, residente na 19 de Novembro, na cidade de Nazaré - Piauí, Estado de Piauí, CEP 64825-000, pessoa física, vem, nos termos de que trata o subitem 7.2.4 da Norma Complementar nº 1/2004, demonstrar o seu total apoio à iniciativa da ASSOCIACAO DE MORADORES DO BAIRRO PICARRA NOVA (denominação da entidade requerente), que tem por interesse executar o Serviço de Radiodifusão Comunitária.

Afirmo ainda que a minha residência se situa na área pretendida para a prestação do Serviço.

NAZARÉ DO PIAUÍ, 30 de JULHO de 2008
(local e data)

Francisco Divina Ferreira
assinatura da pessoa que manifesta o seu apoio

SERVIÇO PÚBLICO FEDERAL
Ministério das Comunicações
CONFERE COM O ORIGINAL
20 FEV 2013

DRMC - 02 M. das Comunicações
Fls. 82
Rubrica:
DRMC - 02 M. das Comunicações
Fls. 320
Rubrica:

ANEXO 5 - MODELO DE MANIFESTAÇÕES EM APOIO

MANIFESTAÇÃO DE APOIO INDIVIDUAL

Nenza Fernanda Dias Sousa (nome da pessoa que está manifestando apoio), portador da carteira de identidade nº 198-003, residente na Sete Setembro S/N, na cidade de Nazaré do Piauí, Estado de Piauí, CEP 64.825000-, pessoa física, vem, nos termos de que trata o subitem 7.2.4 da Norma Complementar nº 1/2004, demonstrar o seu total apoio à iniciativa da ASSOCIACAO DE MORADORES DO BAIRRO PICARRA NOVA (denominação da entidade requerente), que tem por interesse executar o Serviço de Radiodifusão Comunitária.

Afirmo ainda que a minha residência se situa na área pretendida para a prestação do Serviço.

NAZARÉ DO PIAUI, 30 de JULHO de 2008
(local e data)

Nenza Fernanda Dias Sousa
assinatura da pessoa que manifesta o seu apoio

SERVIÇO PÚBLICO FED.
Ministério das Comunicações
CONFERE COM O ORIGINAL
20 FEV 2013

DRMC - 02 M. das Comunicações
Fls. 84
Rubrica:
DRMC - 02 M. das Comunicações
Fls. 321
Rubrica:

ANEXO 5 - MODELO DE MANIFESTAÇÕES EM APOIO

MANIFESTAÇÃO DE APOIO INDIVIDUAL

Olivia Maria de Sousa Santos (nome da pessoa que está manifestando apoio), portador da carteira de identidade nº 397 670, residente na Rua 15 de novembro, na cidade de Nazaré do Piauí, Estado de PI, CEP 64 825 000, pessoa física, vem, nos termos de que trata o subitem 7.2.4 da Norma Complementar nº 1/2004, demonstrar o seu total apoio à iniciativa da ASSOCIACAO DE MORADORES DO BAIRRO PICARRA NOVA (denominação da entidade requerente), que tem por interesse executar o Serviço de Radiodifusão Comunitária.

Afirmo ainda que a minha residência se situa na área pretendida para a prestação do Serviço.

NAZARÉ DO PIAUI, 30 de JULHO de 2008
(local e data)

Olivia Maria de Sousa Santos
assinatura da pessoa que manifesta o seu apoio

SERVIÇO PÚBLICO FED.
Ministério das Comunicações
CONFERE COM O ORIGINAL
20 FEV 2013

DRMC - 02 M. das Comunicações - Fls. 322 Rubrica

ANEXO 5 - MODELO DE MANIFESTAÇÕES EM APOIO

MANIFESTAÇÃO DE APOIO INDIVIDUAL

Elizângela de Sousa Santos Moura Fé (nome da pessoa que está manifestando apoio), portador da carteira de identidade nº 2.222.918, residente na Rua: São João Nº 97, na cidade de Nazaré do Piauí, Estado de PI, CEP 64.825-000, pessoa física, vem, nos termos de que trata o subitem 7.2.4 da Norma Complementar – nº 1/2004, demonstrar o seu total apoio à iniciativa da ASSOCIAÇÃO DE MORADORES DO BAIRRO PICARRA NOVA (denominação da entidade requerente), que tem por interesse executar o Serviço de Radiodifusão Comunitária.

Afirmo ainda que a minha residência se situa na área pretendida para a prestação do Serviço.

NAZARÉ DO PIAUÍ, 30 de JUNHO de 2008
(local e data)

Elizângela de Sousa Santos Moura Fé
assinatura da pessoa que manifesta o seu apoio

SERVIÇO PÚBLICO FEDERAL
Ministério das Comunicações
CONFERE COM O ORIGINAL
20 FEV 2013

DRMC - 02 M. das Comunicações
Fls. 86
Rubrica:
DRMC - 02 M. das Comunicações
Fls. 323
Rubrica:

ANEXO 5 - MODELO DE MANIFESTAÇÕES EM APOIO

MANIFESTAÇÃO DE APOIO INDIVIDUAL

Cleriana Silva Vieira (nome da pessoa que está manifestando apoio), portador da carteira de identidade nº 2196752, residente na Rua Rui Barbosa, na cidade de Nazaré do Piauí, Estado de PI, CEP 64825-000, pessoa física, vem, nos termos de que trata o subitem 7.2.4 da Norma Complementar nº 1/2004, demonstrar o seu total apoio à iniciativa da ASSOCIAÇÃO DE MORADORES DO BAIRRO PICARRA NOVA (denominação da entidade requerente), que tem por interesse executar o Serviço de Radiodifusão Comunitária.

Afirmo ainda que a minha residência se situa na área pretendida para a prestação do Serviço.

Nazaré do Piauí, 30 de JULHO de 2008.
(local e data)

Cleriana Silva Vieira
assinatura da pessoa que manifesta o seu apoio

SERVIÇO PÚBLICO FEDERAL
Ministério das Comunicações
CONFERE COM O ORIGINAL
20 FEV 2013

DRMC - 02 M. das Comunicações
Fls. 324
Rubrica:

ANEXO 5 - MODELO DE MANIFESTAÇÕES EM APOIO

MANIFESTAÇÃO DE APOIO INDIVIDUAL

MARIA NOÁRIA REIS SOUSA (nome da pessoa que está manifestando apoio), portador da carteira de identidade nº 482.283, residente na Rua 19 de Novembro, 406, na cidade de Nazaré do Piauí, Estado do Piauí, CEP 64.825.000, pessoa física, vem, nos termos de que trata o subitem 7.2.4 da Norma Complementar nº 1/2004, demonstrar o seu total apoio à iniciativa da ASSOCIAÇÃO DE MORADORES DO BAIRRO PICARRA NOVA (denominação da entidade requerente), que tem por interesse executar o Serviço de Radiodifusão Comunitária.

Afirmo ainda que a minha residência se situa na área pretendida para a prestação do Serviço.

NAZARÉ DO PIAUÍ, 30 de JUNHO de 2008
(local e data)

Maria Noária Reis Sousa
assinatura da pessoa que manifesta o seu apoio

SERVIÇO PÚBLICO FEDERAL
Ministério das Comunicações
CONFERE COM O ORIGINAL
20 FEV 2013

DRMC - 02 M. das Comunicações
Fls. 86
Rubrica
DRMC - 02 M. das Comunicações
Fls. 325
Rubrica

ANEXO 5 - MODELO DE MANIFESTAÇÕES EM APOIO

MANIFESTAÇÃO DE APOIO INDIVIDUAL

ARTHUR BENEDICTO DE REIS FEITOSA (nome da pessoa que está manifestando apoio), portador da carteira de identidade nº 1866864, residente na PÇA DR. SEBASTIÃO MARTINS, na cidade de NAZARÉ DO PIAUÍ, Estado de PIAUÍ, CEP 64.825-000, pessoa física, vem, nos termos de que trata o subitem 7.2.4 da Norma Complementar nº 1/2004, demonstrar o seu total apoio à iniciativa da ASSOCIAÇÃO DE MORADORES DO BAIRRO PEDRA NOVA (denominação da entidade requerente), que tem por interesse executar o Serviço de Radiodifusão Comunitária.

Afirmo ainda que a minha residência se situa na área pretendida para a prestação do Serviço.

NAZARÉ DO PIAUÍ, 30 de JULHO de 2008
(local e data)

Arthur Benedicto de Reis Feitosa
assinatura da pessoa que manifesta o seu apoio

SERVIÇO PÚBLICO FEDERAL
Ministério das Comunicações
CONFERE COM O ORIGINAL
20 FEV 2013

DRMC - 02 M. das Comunicações
Fls. 89
Rubrica:

DRMC - 02 M. das Comunicações
Fls. 326
Rubrica:

ANEXO 5 - MODELO DE MANIFESTAÇÕES EM APOIO

MANIFESTAÇÃO DE APOIO INDIVIDUAL

Ismyc cunha macedo (nome da pessoa que está manifestando apoio), portador da carteira de identidade nº 2.062626, residente na R. Pedro Francisco, na cidade de Nazaré, Estado de Piauí, CEP 64.825.000, pessoa física, vem, nos termos de que trata o subitem 7.2.4 da Norma Complementar nº 1/2004, demonstrar o seu total apoio à iniciativa da ASSOCIAÇÃO DE MORADORES DO BAIRRO PICARRA NOVA (denominação da entidade requerente), que tem por interesse executar o Serviço de Radiodifusão Comunitária.

Afirmo ainda que a minha residência se situa na área pretendida para a prestação do Serviço.

NAZARÉ DO PIAUÍ, 30 de JUNHO de 2008
(local e data)

Ismyc cunha macedo
assinatura da pessoa que manifesta o seu apoio

SERVIÇO PÚBLICO FED.
Ministério das Comunicações
CONFERE COM O ORIGINAL
20 FEV 2013

DRMC - 02
Fls. 90
Rubrica
M. das Comunicações
DRMC - 02
Fls. 327
Rubrica
M. das Comunicações

ANEXO 5 - MODELO DE MANIFESTAÇÕES EM APOIO

MANIFESTAÇÃO DE APOIO INDIVIDUAL

Fernando Ricardo Silva Santos (nome da pessoa que está manifestando apoio), portador da carteira de identidade nº 5042828-4, residente na Rua Nossa Senhora de Nazaré, na cidade de Nazaré do Piauí, Estado de PI, CEP 64-825-000, pessoa física, vem, nos termos de que trata o subitem 7.2.4 da Norma Complementar nº 1/2004, demonstrar o seu total apoio à iniciativa da ASSOCIACAO DE MORADORES DO BAIRRO PICARRA NOVA (denominação da entidade requerente), que tem por interesse executar o Serviço de Radiodifusão Comunitária.

Afirmo ainda que a minha residência se situa na área pretendida para a prestação do Serviço.

NAZARÉ DO PIAUI, 30 de JULHO de 2008.
(local e data)

Fernando Ricardo Silva Santos
assinatura da pessoa que manifesta o seu apoio

SERVIÇO PÚBLICO FEDERAL
Ministério das Comunicações
CONFERE COM O ORIGINAL
20 FEV 2013

DRMC - 02 M. das Comunicações
Fls. 91
Rubrica
DRMC - 02 M. das Comunicações
Fls. 328
Rubrica

ANEXO 5 - MODELO DE MANIFESTAÇÕES EM APOIO

MANIFESTAÇÃO DE APOIO INDIVIDUAL

Luiz Augusto Felix dos Reis (nome da pessoa que está manifestando apoio), portador da carteira de identidade nº 826.725, residente na Av. Joaquim Ramos, na cidade de Nazaré Piauí, Estado de PI, CEP 64825000, pessoa física, vem, nos termos de que trata o subitem 7.2.4 da Norma Complementar nº 1/2004, demonstrar o seu total apoio à iniciativa da Associação de Moradores do Bairro Ficarla Nova (denominação da entidade requerente), que tem por interesse executar o Serviço de Radiodifusão Comunitária.

Afirmo ainda que a minha residência se situa na área pretendida para a prestação do Serviço.

Nazaré do Piauí, 30 de Julho de 2008.
(local e data)

Luiz Augusto Felix dos Reis
assinatura da pessoa que manifesta o seu apoio

SERVIÇO PÚBLICO FEDERAL
Ministério das Comunicações
CONFERE COM O ORIGINAL
20 FEV 2013

DRMC - 02 M. das Comunicações
Fls. 92
Rubrica
DRMC - 02 M. das Comunicações
Fls. 329
Rubrica

ANEXO 5 - MODELO DE MANIFESTAÇÕES EM APOIO

MANIFESTAÇÃO DE APOIO INDIVIDUAL

Maria Nazaré de Sousa Pereira (nome da pessoa que está manifestando apoio), portador da carteira de identidade nº 2.497.130, residente na Rua 15 de Novembro, na cidade de Nazaré do Piauí, Estado de Piauí, CEP 64825 000-, pessoa física, vem, nos termos de que trata o subitem 7.2.4 da Norma Complementar nº 1/2004, demonstrar o seu total apoio à iniciativa da ASSOCIAÇÃO DE MORADORES DO BAIRRO PICARRA NOVA (denominação da entidade requerente), que tem por interesse executar o Serviço de Radiodifusão Comunitária.

Afirmo ainda que a minha residência se situa na área pretendida para a prestação do Serviço.

NAZARÉ DO PIAUÍ, 20 de JUNHO de 2008
(local e data)

Mª Nazaré de Sousa Pereira
assinatura da pessoa que manifesta o seu apoio

SERVIÇO PÚBLICO FEDERAL
Ministério das Comunicações
CONFERE COM O ORIGINAL
20 FEV 2013

DRMC - 02 M. das Comunicações
Fls. 92
Rubrica:
DRMC - 02 M. das Comunicações
Fls. 330
Rubrica:

ANEXO 5 - MODELO DE MANIFESTAÇÕES EM APOIO

MANIFESTAÇÃO DE APOIO INDIVIDUAL

MARIA DE LOURDES DE SOUSA (nome da pessoa que está manifestando apoio), portador da carteira de identidade nº 1576173, residente na RUA 15 DE NOVEMBRO 261, na cidade de NAZARÉ DO PIAUÍ, Estado de PIAUÍ, CEP 64825-000, pessoa física, vem, nos termos de que trata o subitem 7.2.4 da Norma Complementar nº 1/2004, demonstrar o seu total apoio à iniciativa da ASSOCIAÇÃO DE MORADORES DO BAIRRO PICARRA NOVA (denominação da entidade requerente), que tem por interesse executar o Serviço de Radiodifusão Comunitária.

Afirmo ainda que a minha residência se situa na área pretendida para a prestação do Serviço.

NAZARÉ DO PIAUÍ, 30 de JUNHO de 2008.
(local e data)

Maria de Lourdes de Sousa
assinatura da pessoa que manifesta o seu apoio

SERVIÇO PÚBLICO FEDERAL
Ministério das Comunicações
CONFERE COM O ORIGINAL
20 FEV 2013

DRMC - 02 Fls. 94 Rubrica
DRMC - 02 Fls. 331 Rubrica

ANEXO 5 - MODELO DE MANIFESTAÇÕES EM APOIO

MANIFESTAÇÃO DE APOIO INDIVIDUAL

José Gomes de Sousa (nome da pessoa que está manifestando apoio), portador da carteira de identidade nº 772.946, residente na Rua 15 de Novembro 261, na cidade de Nazaré do Piauí, Estado de PI, CEP 64825-000 pessoa física, vem, nos termos de que trata o subitem 7.2.4 da Norma Complementar nº 1/2004, demonstrar o seu total apoio à iniciativa da Associação de Moradores do Bairro Ricarra Nova (denominação da entidade requerente), que tem por interesse executar o Serviço de Radiodifusão Comunitária.

Afirmo ainda que a minha residência se situa na área pretendida para a prestação do Serviço.

Nazaré do Piauí, 30 de Julho de 2008
(local e data)

José Gomes de Sousa
assinatura da pessoa que manifesta o seu apoio

SERVIÇO PÚBLICO FEDERAL
Ministério das Comunicações
CONFERE COM O ORIGINAL
20 FEV 2013

DRMC - 02 M. das Comunicações
Fls. 95
Rubrica:
DRMC - 02 M. das Comunicações
Fls. 332
Rubrica:

ANEXO 5 - MODELO DE MANIFESTAÇÕES EM APOIO

MANIFESTAÇÃO DE APOIO INDIVIDUAL

Francisco Silva Santos (nome da pessoa que está manifestando apoio), portador da carteira de identidade nº 37.950.530-7, residente na Bairro B.P., na cidade de Nazaré do Piauí, Estado de PI, CEP 64825-000, pessoa física, vem, nos termos de que trata o subitem 7.2.4 da Norma Complementar nº 1/2004, demonstrar o seu total apoio à iniciativa da ASSOCIAÇÃO DE MORADORES DO BAIRRO RICARDO NOVA (denominação da entidade requerente), que tem por interesse executar o Serviço de Radiodifusão Comunitária.

Afirmo ainda que a minha residência se situa na área pretendida para a prestação do Serviço.

NAZARÉ DO PIAUÍ, 30 de JULHO de 2008
(local e data)

Francisco Silva Santos
assinatura da pessoa que manifesta o seu apoio

SERVIÇO PÚBLICO
Ministério das Comunicações
CONFERE COM O ORIGINAL
20 FEV 2013

DRMC - 02 M. das Comunicações
Fls. 333
Rubrica:

ANEXO 5 - MODELO DE MANIFESTAÇÕES EM APOIO

MANIFESTAÇÃO DE APOIO INDIVIDUAL

Erimona Pessoa dos Santos (nome da pessoa que está manifestando apoio), portador da carteira de identidade nº 040644, residente na RUA 15 DE NOVEMBRO, na cidade de NAZARÉ DO PIAUÍ, Estado de PI, CEP 64825-000, pessoa física, vem, nos termos de que trata o subitem 7.2.4 da Norma Complementar nº 1/2004, demonstrar o seu total apoio à iniciativa da ASSOCIAÇÃO DE MORADORES DO BAIRRO PICARRA NOVA (denominação da entidade requerente), que tem por interesse executar o Serviço de Radiodifusão Comunitária.

Afirmo ainda que a minha residência se situa na área pretendida para a prestação do Serviço.

NAZARÉ DO PIAUÍ, 30 de JULHO de 2008
(local e data)

Erimona Pessoa dos Santos
assinatura da pessoa que manifesta o seu apoio

SERVIÇO PÚBLICO FEDERAL
Ministério das Comunicações
CONFERE COM O ORIGINAL
20 FEV 2013

DRMC - 02 M. das Comunicações
Fls. 97
Rubrica
DRMC - 02 M. das Comunicações
Fls. 334
Rubrica

ANEXO 5 - MODELO DE MANIFESTAÇÕES EM APOIO

MANIFESTAÇÃO DE APOIO INDIVIDUAL

CARLITO DO NASCIMENTO SILVA (nome da pessoa que está manifestando apoio), portador da carteira de identidade nº 245.101, residente na RUA ANTONIO FAUSTINO, na cidade de NAZARE DO PIAUI, Estado de PIAUI, CEP 64825-000, pessoa física, vem, nos termos de que trata o subitem 7.2.4 da Norma Complementar nº 1/2004, demonstrar o seu total apoio à iniciativa da ASSOCIACAO DE MORADORES DO BAIRRO PICARRA NOVA (denominação da entidade requerente), que tem por interesse executar o Serviço de Radiodifusão Comunitária.

Afirmo ainda que a minha residência se situa na área pretendida para a prestação do Serviço.

NAZARÉ DO PIAUI, 30 de JULHO de 2008.
(local e data)

carlitodonascimentoSilva
assinatura da pessoa que manifesta o seu apoio

SERVIÇO PÚBLICO FEDERAL
Ministério das Comunicações
CONFERE COM O ORIGINAL
20 FEV 2013

ANEXO 5 - MODELO DE MANIFESTAÇÕES EM APOIO

DRMC - 02 M. das Comunicações
Fls. 98
Rubrica
DRMC - 02 M. das Comunicações
Fls. 335
Rubrica

MANIFESTAÇÃO DE APOIO INDIVIDUAL

MARIA DE FATIMA FREITAS NASCIMENTO (nome da pessoa que está manifestando apoio), portador da carteira de identidade nº 346 472, residente na RUA ANTONIO FAUSTINO, na cidade de NAZARÉ DO PIAUI, Estado de PIAUI, CEP 64825-000, pessoa física, vem, nos termos de que trata o subitem 7.2.4 da Norma Complementar nº 1/2004, demonstrar o seu total apoio à iniciativa da ASSOCIACAO DE MORADORES DO BAIRRO PICARRA NOVA (denominação da entidade requerente), que tem por interesse executar o Serviço de Radiodifusão Comunitária.

Afirmo ainda que a minha residência se situa na área pretendida para a prestação do Serviço.

NAZARÉ DO PIAUI, 30 de JULHO de 2008
(local e data)

Maria de Fatima Freitas
assinatura da pessoa que manifesta o seu apoio

SERVIÇO PÚBLICO
Ministério das Comunicações
CONFERE COM O ORIGINAL
20 FEV 2013

ANEXO 5 - MODELO DE MANIFESTAÇÕES EM APOIO

MANIFESTAÇÃO DE APOIO INDIVIDUAL

Iraiza Rosa Celes de Oliveira (nome da pessoa que está manifestando apoio), portador da carteira de identidade nº 804.380 SSPI, residente na Sítio Lamarzinhas, na cidade de Nazaré do Piauí, Estado do Piauí, CEP 64.895-000, pessoa física, vem, nos termos de que trata o subitem 7.2.4 da Norma Complementar nº 1/2004, demonstrar o seu total apoio à iniciativa da ASSOCIACAO DE MORADORES DO BAIRRO PICARRA NOVA (denominação da entidade requerente), que tem por interesse executar o Serviço de Radiodifusão Comunitária.

Afirmo ainda que a minha residência se situa na área pretendida para a prestação do Serviço.

_____, _____ de _____ de 200__.
(local e data)

Iraiza Rosa Celes de Oliveira
assinatura da pessoa que manifesta o seu apoio

SERVIÇO PÚBLICO
Ministério das Comunicações
CONFERE COM O ORIGINAL
20 FEV 2013

DRMC - 02 M. das Comunicações
Fls. 98
Rubrica

DRMC - 02 M. das Comunicações
Fls. 336
Rubrica

DRMC - 02 Fls. 336 Rubrica
DRMC - 02 Fls. 337 Rubrica
M. das Comunicações

ANEXO 5 - MODELO DE MANIFESTAÇÕES EM APOIO

MANIFESTAÇÃO DE APOIO INDIVIDUAL

FRANCISCO RIVALDO OLIVEIRA PINHEIRO (nome da pessoa que está manifestando apoio), portador da carteira de identidade nº 1.517.925, residente na Sítio Lamarinha, na cidade de NAZARÉ DO PIAUÍ, Estado de PIAUÍ, CEP 64825-000, pessoa física, vem, nos termos de que trata o subitem 7.2.4 da Norma Complementar nº 1/2004, demonstrar o seu total apoio à iniciativa da ASSOCIAÇÃO DE MORADORES DO BAIRRO RIACHA NOVA (denominação da entidade requerente), que tem por interesse executar o Serviço de Radiodifusão Comunitária.

Afirmo ainda que a minha residência se situa na área pretendida para a prestação do Serviço.

NAZARÉ DO PIAUÍ, 30 de JULHO de 2008.
(local e data)

Francisco Rivaldo Oliveira Pinheiro.
assinatura da pessoa que manifesta o seu apoio

SERVIÇO PÚBLICO
Ministério das Comunicações
CONFERE COM O ORIGINAL
20 DEV 2013

DRMC - 02 M. das Comunicações
Fls. 337
Rubrica

DRMC - 02 M. das Comunicações
Fls. 338
Rubrica

ANEXO 5 - MODELO DE MANIFESTAÇÕES EM APOIO

MANIFESTAÇÃO DE APOIO INDIVIDUAL

Francisco Rubel da Nev Pinheiro (nome da pessoa que está manifestando apoio), portador da carteira de identidade nº 1707299 SSP PI, residente na Sitio Campinho, na cidade de Nazaré, Estado de Piauí, CEP 64825-000, pessoa física, vem, nos termos de que trata o subitem 7.2.4 da Norma Complementar nº 1/2004, demonstrar o seu total apoio à iniciativa da ASSOCIACAO DE MORADORES DO BAIRRO PICARRA NOVA (denominação da entidade requerente), que tem por interesse executar o Serviço de Radiodifusão Comunitária.

Afirmo ainda que a minha residência se situa na área pretendida para a prestação do Serviço.

NAZARÉ DO PIAUÍ, 30 de JUNHO de 2008
(local e data)

Francisco Rubel da Nev Pinheiro
assinatura da pessoa que manifesta o seu apoio

SERVIÇO PÚBLICO FEDERAL
Ministério das Comunicações
CONFERE COM O ORIGINAL
20 FEV 2013

DRMC - 02 M. das Comunicações
Fls. 102
Rubrica
DRMC - 02 M. das Comunicações
Fls. 339
Rubrica

ANEXO 5 - MODELO DE MANIFESTAÇÕES EM APOIO

MANIFESTAÇÃO DE APOIO INDIVIDUAL

LUIS AGNALDO DA SILVA (nome da pessoa que está manifestando apoio), portador da carteira de identidade nº 12 199 641-4, residente na R MARIA LIMA VERDE, na cidade de NAZARÉ, Estado de PIAUÍ, CEP 64 815 000, pessoa física, vem, nos termos de que trata o subitem 7.2.4 da Norma Complementar nº 1/2004, demonstrar o seu total apoio à iniciativa da ASSOCIAÇÃO DOS MORADORES DO BAIRRO PIÇARRA (denominação da entidade requerente), que tem por interesse executar o Serviço de Radiodifusão Comunitária.

Afirmo ainda que a minha residência se situa na área pretendida para a prestação do Serviço.

NAZARÉ DO PIAUÍ, 30 de JULHO de 2008.
(local e data)

assinatura da pessoa que manifesta o seu apoio

SERVIÇO PÚBLICO FED.
Ministério das Comu...ões
CONFERE COM O ORIGINAL
20 FEV 2013

DRMC - 02 M. das Comunicações
Fls. 102
Rubrica:
DRMC - 02 M. das Comunicações
Fls. 340
Rubrica:

ANEXO 5 - MODELO DE MANIFESTAÇÕES EM APOIO

MANIFESTAÇÃO DE APOIO INDIVIDUAL

Jacinta Veloso de Sousa (nome da pessoa que está manifestando apoio), portador da carteira de identidade nº 8304 4/11, residente na Rua 19 de novembro 126, na cidade de Nazaré do Piauí, Estado de Piauí, CEP 64825-000, pessoa física, vem, nos termos de que trata o subitem 7.2.4 da Norma Complementar nº 1/2004, demonstrar o seu total apoio à iniciativa da ASSOCIACAO DE MORADORES DO BAIRRO ACARRA NOVA (denominação da entidade requerente), que tem por interesse executar o Serviço de Radiodifusão Comunitária.

Afirmo ainda que a minha residência se situa na área pretendida para a prestação do Serviço.

NAZARÉ DO PIAUÍ, 30 de JULHO de 2008
(local e data)

Jacinta Veloso de Sousa
assinatura da pessoa que manifesta o seu apoio

SERVIÇO PÚBLICO FEDERAL
Ministério das Comunicações
CONFERE COM O ORIGINAL
20 FEV 2013

DRMC - 02 M. das Comunicações
Fls. 341
Rubrica

ANEXO 5 - MODELO DE MANIFESTAÇÕES EM APOIO

MANIFESTAÇÃO DE APOIO INDIVIDUAL

Maria de Fátima Rodrigues de Sousa (nome da pessoa que está manifestando apoio), portador da carteira de identidade nº 197.490, residente na Antonio Faustino SIN, na cidade de Nazaré do Piauí, Estado de Piauí, CEP 64825-00-0, pessoa física, vem, nos termos de que trata o subitem 7.2.4 da Norma Complementar nº 1/2004, demonstrar o seu total apoio à iniciativa da ASSOCIACAO DE MORADORES DO BAIRRO PICARRA NOVA (denominação da entidade requerente), que tem por interesse executar o Serviço de Radiodifusão Comunitária.

Afirmo ainda que a minha residência se situa na área pretendida para a prestação do Serviço.

NAZARÉ DO PIAUÍ, 30 de JULHO de 2013
(local e data)

Maria de Fátima Rodrigues de Sousa
assinatura da pessoa que manifesta o seu apoio

SERVIÇO PÚBLICO FEDERAL
Ministério das Comunicações
CONFERE COM O ORIGINAL
20 FEV 2013

DRMC - 02 M. das Comunicações
Fls. 105
Rubrica:
DRMC - 02 M. das Comunicações
Fls. 342
Rubrica:

ANEXO 5 - MODELO DE MANIFESTAÇÕES EM APOIO

MANIFESTAÇÃO DE APOIO INDIVIDUAL

MARIA NAZARÉ REIS (nome da pessoa que está manifestando apoio), portador da carteira de identidade nº 862.349, residente na RUA NSRA DE NAZARÉ, na cidade de NAZARÉ DO PIAUÍ, Estado de PIAUÍ, CEP 64825-000, pessoa física, vem, nos termos de que trata o subitem 7.2.4 da Norma Complementar nº 1/2004, demonstrar o seu total apoio à iniciativa da ASSOCIAÇÃO DE MORADORES DO BAIRRO PICARRA NOVA (denominação da entidade requerente), que tem por interesse executar o Serviço de Radiodifusão Comunitária.

Afirmo ainda que a minha residência se situa na área pretendida para a prestação do Serviço.

NAZARÉ DO PIAUÍ, 30 de JULHO de 2008
(local e data)

maria nazaré reis
assinatura da pessoa que manifesta o seu apoio

SERVIÇO PÚBLICO FEDERAL
Ministério das Comunicações
CONFERE COM O ORIGINAL
20 FEV 2013

ANEXO 5 - MODELO DE MANIFESTAÇÕES EM APOIO

MANIFESTAÇÃO DE APOIO INDIVIDUAL

MARIA LEONICE REIS (nome da pessoa que está manifestando apoio), portador da carteira de identidade nº 433 976, residente na RUA NSRA DE NAZARE, na cidade de NAZARE DO PIAUI, Estado de PIAUI, CEP 64825-000, pessoa física, vem, nos termos de que trata o subitem 7.2.4 da Norma Complementar nº 1/2004, demonstrar o seu total apoio à iniciativa da ASSOCIACAO DE MORADORES DO BAIRRO RCARLA NOVA (denominação da entidade requerente), que tem por interesse executar o Serviço de Radiodifusão Comunitária.

Afirmo ainda que a minha residência se situa na área pretendida para a prestação do Serviço.

NAZARÉ DO PIAUÍ, 30 de JUNHO de 2008
(local e data)

Maria Leonice Reis
assinatura da pessoa que manifesta o seu apoio

SERVIÇO PÚBLICO FEDERAL
Ministério das Comunicações
CONFERE COM O ORIGINAL
20 FEV 2013

ANEXO 5 - MODELO DE MANIFESTAÇÕES EM APOIO

MANIFESTAÇÃO DE APOIO INDIVIDUAL

ALMICE MARIA REIS (nome da pessoa que está manifestando apoio), portador da carteira de identidade nº 5008205-1, residente na RUA NSRA DE NAZARÉ, na cidade de NAZARÉ DO PIAUÍ, Estado de PIAUÍ, CEP 64825-000 pessoa física, vem, nos termos de que trata o subitem 7.2.4 da Norma Complementar nº 1/2004, demonstrar o seu total apoio à iniciativa da ASSOCIAÇÃO DE MORADORES DO BAIRRO PICARRA (denominação da entidade requerente), que tem por interesse executar o Serviço de Radiodifusão Comunitária.

Afirmo ainda que a minha residência se situa na área pretendida para a prestação do Serviço.

NAZARÉ DO PIAUÍ, 30 de JULHO de 2008.
(local e data)

Almice Maria Reis
assinatura da pessoa que manifesta o seu apoio

SERVIÇO PÚBLICO FEDERAL
Ministério das Comunicações
CONFERE COM O ORIGINAL
20 FEV 2013

DRMC - 02 M. das Comunicações
Fls. 100
Rubrica
DRMC - 02 M. das Comunicações
Fls. 345
Rubrica

ANEXO 5 - MODELO DE MANIFESTAÇÕES EM APOIO

MANIFESTAÇÃO DE APOIO INDIVIDUAL

Maria da Conceição Araújo dos Santos (nome da pessoa que está manifestando apoio), portador da carteira de identidade nº 2 416 261, residente na Rua Pedro Francisco 482 na cidade de NAZARÉ DO PIAUÍ, Estado de PIAUÍ, CEP 64825-000 pessoa física, vem, nos termos de que trata o subitem 7.2.4 da Norma Complementar nº 1/2004, demonstrar o seu total apoio à iniciativa da ASSOCIAÇÃO DE MORADORES DO BAIRRO RICARDA NOVA (denominação da entidade requerente), que tem por interesse executar o Serviço de Radiodifusão Comunitária.

Afirmo ainda que a minha residência se situa na área pretendida para a prestação do Serviço.

NAZARÉ DO PIAUÍ, 30 de JULHO de 2006
(local e data)

Maria da Conceição Araújo Santos
assinatura da pessoa que manifesta o seu apoio

SERVIÇO PÚBLICO FEDERAL
Ministério das Comunicações
CONFERE COM O ORIGINAL
20 FEV 2013

DRMC - 02 M. das Comunicações
Fls. 345
Rubrica:
DRMC - 02 M. das Comunicações
Fls. 346
Rubrica:

ANEXO 5 - MODELO DE MANIFESTAÇÕES EM APOIO

MANIFESTAÇÃO DE APOIO INDIVIDUAL

JOSEAN CANISTO DE SOUSA (nome da pessoa que está manifestando apoio), portador da carteira de identidade nº 2.281.114, residente na Rua Pedro Francisco 482, na cidade de NAZARÉ DO PIAUÍ, Estado de PIAUÍ, CEP 64825-000, pessoa física, vem, nos termos de que trata o subitem 7.2.4 da Norma Complementar nº 1/2004, demonstrar o seu total apoio à iniciativa da ASSOCIACAO DE MORADORES DO BAIRRO RIACHA NOVA (denominação da entidade requerente), que tem por interesse executar o Serviço de Radiodifusão Comunitária.

Afirmo ainda que a minha residência se situa na área pretendida para a prestação do Serviço.

NAZARÉ DO PIAUÍ, 30 de JULHO de 2013.
(local e data)

Joseán Canisto de Sousa
assinatura da pessoa que manifesta o seu apoio

SERVIÇO PÚBLICO FEDERAL
Ministério das Comunicações
COMPETÊNCIA
20 FEV 2013

DRMC - 02 Fls. 346 Rubrica: Min. das Comunicações
DRMC - 02 Fls. 347 Rubrica: Min. das Comunicações

ANEXO 5 - MODELO DE MANIFESTAÇÕES EM APOIO

MANIFESTAÇÃO DE APOIO INDIVIDUAL

Mª de Fátima da Silva Ferreira (nome da pessoa que está manifestando apoio), portador da carteira de identidade nº 2307 199, residente na Rua Rui Barbosa, na cidade de Nazaré, Estado de Piauí, CEP 64.825-000, pessoa física, vem, nos termos de que trata o subitem 7.2.4 da Norma Complementar nº 1/2004, demonstrar o seu total apoio à iniciativa da ASSOCIAÇÃO DE MORADORES DO BAIRRO RICARDA NOVA (denominação da entidade requerente), que tem por interesse executar o Serviço de Radiodifusão Comunitária.

Afirmo ainda que a minha residência se situa na área pretendida para a prestação do Serviço.

NAZARÉ DO PIAUÍ, 30 de JULHO de 2008
(local e data)

Mª de Fátima da Silva Ferreira
assinatura da pessoa que manifesta o seu apoio

SERVIÇO PÚBLICO ...
Ministério das Comu...
CONFERE COM O ORIGIN
20 FEV 2013

DRMC - 02 M. das Comunicações
Fls. 347
Rubrica:
DRMC - 02 M. das Comunicações
Fls. 348
Rubrica:

ANEXO 5 - MODELO DE MANIFESTAÇÕES EM APOIO

MANIFESTAÇÃO DE APOIO INDIVIDUAL

Maria dos Santos Pereira (nome da pessoa que está manifestando apoio), portador da carteira de identidade nº 096836, residente na Rua Rui Barbosa, 218, na cidade de NAZARÉ DO PIAUÍ, Estado de PIAUÍ, CEP 64825-000, pessoa física, vem, nos termos de que trata o subitem 7.2.4 da Norma Complementar nº 1/2004, demonstrar o seu total apoio à iniciativa da ASSOCIAÇÃO DE MORADORES DO BAIRRO RICARDA NOVA (denominação da entidade requerente), que tem por interesse executar o Serviço de Radiodifusão Comunitária.

Afirmo ainda que a minha residência se situa na área pretendida para a prestação do Serviço.

NAZARÉ DO PIAUÍ, 30 de JULHO de 2008.
(local e data)

Maria dos Santos Pereira
assinatura da pessoa que manifesta o seu apoio

SERVIÇO PÚBLICO FEDERAL
Ministério das Comunicações
CONFERE COM O ORIGINAL
20 FEV 2013

DRMC - 02 M. das Comunicações
Fls. 342
Rubrica:
DRMC - 02 M. das Comunicações
Fls. 349
Rubrica:

ANEXO 5 - MODELO DE MANIFESTAÇÕES EM APOIO

MANIFESTAÇÃO DE APOIO INDIVIDUAL

MANOELA SOUSA MARTINS CAMPOS (nome da pessoa que está manifestando apoio), portador da carteira de identidade nº 2091080, residente na PC 21 DE ABRIL, na cidade de VARZEA DO PIAUI, Estado de PI, CEP 64825000, pessoa física, vem, nos termos de que trata o subitem 7.2.4 da Norma Complementar nº 1/2004, demonstrar o seu total apoio à iniciativa da ASSOCIAÇÃO DE MORADORES DO BAIRRO RICARDA NOVA (denominação da entidade requerente), que tem por interesse executar o Serviço de Radiodifusão Comunitária.

Afirmo ainda que a minha residência se situa na área pretendida para a prestação do Serviço.

VARZEA DO PIAUI, 30 de JULHO de 2008
(local e data)

assinatura da pessoa que manifesta o seu apoio

SERVIÇO PÚBLICO FEDERAL
Ministério das Comunicações
CONFERE COM O ORIGINAL
20 FEV 2013

ANEXO 5 - MODELO DE MANIFESTAÇÕES EM APOIO

MANIFESTAÇÃO DE APOIO INDIVIDUAL

Claudia Santos Pereira (nome da pessoa que está manifestando apoio), portador da carteira de identidade nº 2.060.558, residente na Antônio Faustino, 217, na cidade de Nazaré do Piauí, Estado de Piauí, CEP 64825-000, pessoa física, vem, nos termos de que trata o subitem 7.2.4 da Norma Complementar nº 1/2004, demonstrar o seu total apoio à iniciativa da ASSOCIAÇÃO DE MORADORES DO BAIRRO PICARRA NOVA (denominação da entidade requerente), que tem por interesse executar o Serviço de Radiodifusão Comunitária.

Afirmo ainda que a minha residência se situa na área pretendida para a prestação do Serviço.

NAZARÉ DO PIAUÍ, 30 de JULHO de 2008
(local e data)

Claudia Santos Pereira.
assinatura da pessoa que manifesta o seu apoio

SERVIÇO PÚBLICO FEDERAL
Ministério das Comunicações
CONFERE COM O ORIGINAL
20 FEV 2013

DRMC - 02 M. das Comunicações
Fls. 134
Rubrica:
DRMC - 02 M. das Comunicações
Fls. 351
Rubrica:

ANEXO 5 - MODELO DE MANIFESTAÇÕES EM APOIO

MANIFESTAÇÃO DE APOIO INDIVIDUAL

Maria Graciany O. de Sousa (nome da pessoa que está manifestando apoio), portador da carteira de identidade nº 3.213.103, residente na rua 19 de novembro, na cidade de Nazaré do Piauí, Estado de Piauí, CEP 64.825-000, pessoa física, vem, nos termos de que trata o subitem 7.2.4 da Norma Complementar nº 1/2004, demonstrar o seu total apoio à iniciativa da ASSOCIAÇÃO DE MORADORES DO BAIRRO PICARRA NOVA (denominação da entidade requerente), que tem por interesse executar o Serviço de Radiodifusão Comunitária.

Afirmo ainda que a minha residência se situa na área pretendida para a prestação do Serviço.

NAZARÉ DO PIAUÍ, 30 de JULHO de 2008
(local e data)

Maria Graciany O. de Sousa
assinatura da pessoa que manifesta o seu apoio

SERVIÇO PÚBLICO FEDERAL
Ministério das Comunicações
CONFERE COM O ORIGINAL
20 FEV 2013

DRMC - 02 M. das Comunicações
Fls. 351
Rubrica:
DRMC - 02 M. das Comunicações
Fls. 352
Rubrica:

ANEXO 5 - MODELO DE MANIFESTAÇÕES EM APOIO

MANIFESTAÇÃO DE APOIO INDIVIDUAL

Jessica Reis de Sousa (nome da pessoa que está manifestando apoio), portador da carteira de identidade nº 1.310120, residente na Felix Barreto, na cidade de Nazaré, Estado de PI, CEP 64825000, pessoa física, vem, nos termos de que trata o subitem 7.2.4 da Norma Complementar nº 1/2004, demonstrar o seu total apoio à iniciativa da ASSOCIAÇÃO DE MORADORES DO BAIRRO PICARRA NOVA (denominação da entidade requerente), que tem por interesse executar o Serviço de Radiodifusão Comunitária.

Afirmo ainda que a minha residência se situa na área pretendida para a prestação do Serviço.

Nazaré do Piauí, 30 de Julho de 2008.
(local e data)

Jessica Reis de Sousa
assinatura da pessoa que manifesta o seu apoio

SERVIÇO PÚBLICO FED.
Ministério das Comu... ...ão
CONFERE COM O ORIGIN
20 FEV 2013

DRMC - 02 M. das Comunicações
Fls. 346
Rubrica:
DRMC - 02 M. das Comunicações
Fls. 353
Rubrica:

ANEXO 5 - MODELO DE MANIFESTAÇÕES EM APOIO

MANIFESTAÇÃO DE APOIO INDIVIDUAL

Jurissandra Maria da Silva Barros (nome da pessoa que está manifestando apoio), portador da carteira de identidade nº 20.2875-8, residente na Rua 1º de Maio -, na cidade de Nazaré do Piauí, Estado de Piauí, CEP 64825-000, pessoa física, vem, nos termos de que trata o subitem 7.2.4 da Norma Complementar – nº 1/2004, demonstrar o seu total apoio à iniciativa da ASSOCIAÇÃO DE MORADORES DO BAIRRO PICARRA NOVA (denominação da entidade requerente), que tem por interesse executar o Serviço de Radiodifusão Comunitária.

Afirmo ainda que a minha residência se situa na área pretendida para a prestação do Serviço.

Nazaré do Piauí, 30 de JULHO de 2008.
(local e data)

Jurissandra M. S. Barros
assinatura da pessoa que manifesta o seu apoio

SERVIÇO PÚBLICO FEDERAL
Ministério das Comunicações
CONFERE COM O ORIGINAL
20 FEV 2013

DRMC - 02 M. das Comunicações
Fls. 17
Rubrica:
DRMC - 02 M. das Comunicações
Fls. 354
Rubrica:

ANEXO 5 - MODELO DE MANIFESTAÇÕES EM APOIO

MANIFESTAÇÃO DE APOIO INDIVIDUAL

Antonio Pereira e Silva (nome da pessoa que está manifestando apoio), portador da carteira de identidade nº 853 632, residente na Rua 19 de novembro 127, na cidade de Nazare do Piau, Estado de Piau, CEP 64825-000, pessoa física, vem, nos termos de que trata o subitem 7.2.4 da Norma Complementar nº 1/2004, demonstrar o seu total apoio à iniciativa da ASSOCIACAO DE MORADORES DO BAIRRO RCARRA NOVA (denominação da entidade requerente), que tem por interesse executar o Serviço de Radiodifusão Comunitária.

Afirmo ainda que a minha residência se situa na área pretendida para a prestação do Serviço.

NAZARÉ DO PIAUÍ, 30 de JULHO de 2008
(local e data)

Antonio Pereira e Silva
assinatura da pessoa que manifesta o seu apoio

SERVIÇO PÚBLICO FEDERAL
Ministério das Comunicações
CONFERE COM O ORIGINAL
20 FEV 2013

ANEXO 5 - MODELO DE MANIFESTAÇÕES EM APOIO

MANIFESTAÇÃO DE APOIO INDIVIDUAL

Zeni Ferreira Macedo (nome da pessoa que está manifestando apoio), portador da carteira de identidade nº 29.574.837-0, residente na 1º de maio n:222, na cidade de Nazaré do Piauí, Estado de Piauí, CEP 64825-000, pessoa física, vem, nos termos de que trata o subitem 7.2.4 da Norma Complementar nº 1/2004, demonstrar o seu total apoio à iniciativa da ASSOCIACAO DE MORADORES DO BAIRRO PICARRA NOVA (denominação da entidade requerente), que tem por interesse executar o Serviço de Radiodifusão Comunitária.

Afirmo ainda que a minha residência se situa na área pretendida para a prestação do Serviço.

NAZARÉ DO PIAUI, 30 de JULHO de 2008
(local e data)

Zeni Ferreira Macedo
assinatura da pessoa que manifesta o seu apoio

SERVIÇO PÚBLICO FEDERAL
Ministério das Comunicações
CONFERE COM O ORIGINAL
20 FEV 2013

DRMC - 02 M. das Comunicações
Fls. 119
Rubrica
DRMC - 02 M. das Comunicações
Fls. 356
Rubrica

ANEXO 5 - MODELO DE MANIFESTAÇÕES EM APOIO

MANIFESTAÇÃO DE APOIO INDIVIDUAL

× Maria Luiza F. da Silva (nome da pessoa que está manifestando apoio), portador da carteira de identidade nº 892.495 SSP, residente na Rua 1º de Maio, na cidade de Nazaré do Piauí, Estado de Piauí, CEP 64825-000, pessoa física, vem, nos termos de que trata o subitem 7.2.4 da Norma Complementar nº 1/2004, demonstrar o seu total apoio à iniciativa da ASSOCIAÇÃO DE MORADORES DO BAIRRO PICARRA NOVA (denominação da entidade requerente), que tem por interesse executar o Serviço de Radiodifusão Comunitária.

Afirmo ainda que a minha residência se situa na área pretendida para a prestação do Serviço.

Nazaré do Piauí, 30 de JULHO de 2008.
(local e data)

× Maria Luiza F. da Silva
assinatura da pessoa que manifesta o seu apoio

SERVIÇO PÚBLICO
Ministério das Comunicações
CONFERE COM O ORIGINAL
20 FEV 2013

ANEXO 5 - MODELO DE MANIFESTAÇÕES EM APOIO

MANIFESTAÇÃO DE APOIO INDIVIDUAL

Reginaldo Carvalho Macêdo (nome da pessoa que está manifestando apoio), portador da carteira de identidade nº 1 970 234, residente na Rua Luiz Barbosa, 160, na cidade de Nazaré do Piauí, Estado de Piauí, CEP 64 825 - 000, pessoa física, vem, nos termos de que trata o subitem 7.2.4 da Norma Complementar nº 1/2004, demonstrar o seu total apoio à iniciativa da ASSOCIAÇÃO DE MORADORES DO BAIRRO PICARRA NOVA (denominação da entidade requerente), que tem por interesse executar o Serviço de Radiodifusão Comunitária.

Afirmo ainda que a minha residência se situa na área pretendida para a prestação do Serviço.

NAZARÉ DO PIAUÍ, 30 de JULHO de 2008.
(local e data)

Reginaldo Carvalho Macêdo
assinatura da pessoa que manifesta o seu apoio

SERVIÇO PÚBLICO
Ministério das Comunicações
CONFERE COM O ORIGINAL
20 FEV 2013

DRMC - 02 M. das Comunicações
Fls. 129
Rubrica
DRMC - 02 M. das Comunicações
Fls. 356
Rubrica

ANEXO 5 - MODELO DE MANIFESTAÇÕES EM APOIO

MANIFESTAÇÃO DE APOIO INDIVIDUAL

Raimundo Donato Patrocinio (nome da pessoa que está manifestando apoio), portador da carteira de identidade nº 1403515655, residente na Rua Peri Barbosa 139, na cidade de Nazaré do Piauí, Estado de Piauí, CEP 64825-000, pessoa física, vem, nos termos de que trata o subitem 7.2.4 da Norma Complementar nº 1/2004, demonstrar o seu total apoio à iniciativa da ASSOCIACAO DE MORADORES DO BAIRRO RICARDO NOVA (denominação da entidade requerente), que tem por interesse executar o Serviço de Radiodifusão Comunitária.

Afirmo ainda que a minha residência se situa na área pretendida para a prestação do Serviço.

NAZARÉ DO PIAUÍ, 30 de JUNHO de 2008
(local e data)

Raimundo Donato Patrocinio
assinatura da pessoa que manifesta o seu apoio

SERVIÇO PÚBLICO FEDERAL
Ministério das Comunicações
CONFERE COM O ORIGINAL
20 FEV 2013

DRMC - 02 M. das Comunicações
Fls. 322
Rubrica
DRMC - 02 M. das Comunicações
Fls. 339
Rubrica

ANEXO 5 - MODELO DE MANIFESTAÇÕES EM APOIO

MANIFESTAÇÃO DE APOIO INDIVIDUAL

Reinilucia Carvalho da Silva (nome da pessoa que está manifestando apoio), portador da carteira de identidade nº 38 517 873 6, residente na _____, na cidade de Nazaré do Piauí, Estado de Piauí, CEP 64825 000, pessoa física, vem, nos termos de que trata o subitem 7.2.4 da Norma Complementar nº 1/2004, demonstrar o seu total apoio à iniciativa da ASSOCIAÇÃO DE MORADORES DO BAIRRO PLANALTO (denominação da entidade requerente), que tem por interesse executar o Serviço de Radiodifusão Comunitária.

Afirmo ainda que a minha residência se situa na área pretendida para a prestação do Serviço.

Nazaré do Piauí, 30 de Julho de 2008
(local e data)

Reinilucia Carvalho da Silva
assinatura da pessoa que manifesta o seu apoio

SERVIÇO PÚBLICO FEDERAL
Ministério das Comunicações
CONFERE COM O ORIGINAL
20 FEV 2013

DRMC - 02 M. das Comunicações
Fls. 428
Rubrica
DRMC - 02 M. das Comunicações
Fls. 360
Rubrica

ANEXO 5 - MODELO DE MANIFESTAÇÕES EM APOIO

MANIFESTAÇÃO DE APOIO INDIVIDUAL

Maria das Graças Carvalho (nome da pessoa que está manifestando apoio), portador da carteira de identidade nº 282 163, residente na Rua Barbosa 141, na cidade de NAZARÉ DO PIAUÍ, Estado de PIAUÍ, CEP 64825 - 000 pessoa física, vem, nos termos de que trata o subitem 7.2.4 da Norma Complementar nº 1/2004, demonstrar o seu total apoio à iniciativa da ASSOCIAÇÃO DE MORADORES DO BAIRRO PICARRA NOVA (denominação da entidade requerente), que tem por interesse executar o Serviço de Radiodifusão Comunitária.

Afirmo ainda que a minha residência se situa na área pretendida para a prestação do Serviço.

NAZARÉ DO PIAUÍ, 30 de JUNHO de 2008
(local e data)

Maria das Graças Carvalho
assinatura da pessoa que manifesta o seu apoio

SERVIÇO PÚBLICO FEDERAL
Ministério das Comunicações
CONFERE COM O ORIGINAL
20 FEV 2013

DRMC - 02 M. das Comunicações
Fls. 32
Rubrica:
DRMC - 02 M. das Comunicações
Fls. 361
Rubrica:

ANEXO 5 - MODELO DE MANIFESTAÇÕES EM APOIO

MANIFESTAÇÃO DE APOIO INDIVIDUAL

Raimira Maria Dias Soares (nome da pessoa que está manifestando apoio), portador da carteira de identidade nº 2.909.303, residente na Rui Barbosa, na cidade de Nazaré do Piauí, Estado de Piauí, CEP 64625-000, pessoa física, vem, nos termos de que trata o subitem 7.2.4 da Norma Complementar nº 1/2004, demonstrar o seu total apoio à iniciativa da ASSOCIACAO DE MORADORES DO BAIRRO RICARDA NOVA (denominação da entidade requerente), que tem por interesse executar o Serviço de Radiodifusão Comunitária.

Afirmo ainda que a minha residência se situa na área pretendida para a prestação do Serviço.

Nazaré do Piauí, 30 de Julho de 2008
(local e data)

Raimira Maria Dias Soares
assinatura da pessoa que manifesta o seu apoio

SERVIÇO PÚBLICO FEDERAL
Ministério das Comunicações
CONFERE COM O ORIGINAL
28 FEV 2013

ANEXO 06 - MODELO DE MANIFESTAÇÕES EM APOIO

MANIFESTAÇÃO DE APOIO COLETIVA (abaixo-assinado)

Nós, abaixo-assinados, nos termos de que trata o subitem 7.2.4 da Norma Complementar nº 1/2004, demonstramos o nosso total apoio à iniciativa da ASSOCIAÇÃO DE MORADORES DO B. PIERRE NAVA (denominação da entidade requerente), que tem por interesse executar o Serviço de Radiodifusão Comunitária.

Afirmamos ainda que os endereços, abaixo indicados estão situados na área pretendida para a prestação do Serviço.

Nº	NOME LEGÍVEL	IDENTIDADE	ENDEREÇO /CEP	ASSINATURA
01	Joana maria da silva	2.138.815	Coqueiro município de nazaré	Joana
02	Antonio Pereira da Silva	1.682.327	Coqueiro município de nazaré	Antonio
03	Josiane maria pereira da silva	52.027.397-7	Coqueiro município de nazaré	Josiane.
04	fabiana pereira Silva	53.666.540-0	Coqueiro município de Nazaré	
05	Gilvan Pereira da Silva	1.701.338	Coqueiro município de Nazaré	Gilvan
06	Francismarne maria dos santos	2.991.524	coqueiro município de Nazaré	Francismarne
07	Eva maria pereira da silva	2.496.492	Coqueiro município de Nazaré	EVA
08	Antonio Jose da Silva	2.496.777	Coqueiro município de Nazaré	Antonio
09	Franlisla maria do carm Silva	2.282.041	Coqueiro munilipio de nazaré	Fralisla
10	Neusalia Pereira de sousa	3.173.560	Bela vista município de nazaré	Neuza
11	Maria da Conceição Pereira de Sousa	1.701.305	Bela vista município de Nazaré	Maria
12	Edilene da Anunciação Ribeiro	3.495.272	Bairro Comarinha	Edilene
13	Maria da guia Anunciação Ribeiro	3.494.711	Bairro Comarinha	Maria
14				
15				
16				
17				
18				
19				
20				

SERVIÇO PÚBLICO
Ministério das Comunicações
CONFERE COM O ORIGINAL

20 FEV 2013

13

DRMC - 02
Fl. 362
Comunicações

ANEXO 06 - MODELO DE MANIFESTAÇÕES EM APOIO

MANIFESTAÇÃO DE APOIO COLETIVA (abaixo-assinado)

Nós, abaixo-assinados, nos termos de que trata o subitem 7.2.4 da Norma Complementar nº 1/2004, demonstramos o nosso total apoio à iniciativa da ASSOCIAÇÃO DE MORADORES DA Bairro Pedreira (denominação da entidade requerente), que tem por interesse executar o Serviço de Radiodifusão Comunitária.

Afirmamos ainda que os endereços, abaixo indicados estão situados na área pretendida para a prestação do Serviço.

Nº	NOME LEGÍVEL	IDENTIDADE	ENDEREÇO /CEP	ASSINATURA
01	Leudimara Queiroz Soares da Silva	3.390.117	Rua nossa senhora de nazaré	
02	Francimara Pereira da Silva	2.496.481	Rua Nossa Senhora de Nazaré	
03	Diego Resplandes de Araujo	2526709 0035	Rua Nossa Senhora de nazaré	
04	Maria Marí Queiroz Soares da Silva	3.042.411	Rua nossa Senhora de nazaré	
05	Maria Gilda Rodrigues de sousa	1.7d.393	Rua Nossa Senhora de Nazaré	
06	Dyksonly de Sousa	2.787.919	Rua Nossa Senhora de Nazaré	
07	Edson Nazaro da Silva Sousa	3.309 625	Rua nossa senhora de nazaré	
08	Leudiane de sousa	3.317.287	Rua nossa Senhora de nazaré	
09				
10				
11				
12				
13				
14				
15				
16				
17				
18				
19				
20				

SERVIÇO PÚBLICO
Ministério das Comunicações
CONFERE COM O ORIGINAL
20 FEV 2013

DRMC - D2
Fls. 863
Rubrica
das Comunicações

8

ANEXO 06 - MODELO DE MANIFESTAÇÕES EM APOIO

MANIFESTAÇÃO DE APOIO COLETIVA (abaixo-assinado)

Nós, abaixo-assinados, nos termos de que trata o subitem 7.2.4 da Norma Complementar nº 1/2004, demonstramos o nosso total apoio à iniciativa da ASSOCIAÇÃO DE MORADORES DO B PEREIRA NAVA (denominação da entidade requerente), que tem por interesse executar o Serviço de Radiodifusão Comunitária.

Afirmamos ainda que os endereços, abaixo indicados estão situados na área pretendida para a prestação do Serviço.

Nº	NOME LEGÍVEL	IDENTIDADE	ENDEREÇO /CEP	ASSINATURA
01	Maria Lúcia de Santana	1.057.938	R- Dirceu Arco Verde nº 102	Mlsantana
02	Wyglesia de Jesus Santana Santos	3.317.509	R- Dirceu Arco Verde nº 102	Wyglesia Santos
03	Francisco Cirilo dos Santos	620.564	R- Dirceu Arco verde nº 102	Francisco
04	Francisca Maria Alves Borges	1.270.197	R. Dorceu Arco verde S/N	Borges
05	ALESSES BORGES LEAL NETO	1392038	R. 19 DE NOVEMBRO Nº 58	Leal
06	Maria Nilma da S. Santos	919.193	R. 19 de novembro nº 58	Maria Nilma
07	Angela Maria Pereira da Lota	1.738.532	R. Nossa Senhora de Nazaré 341	
08	José de Jesus V. Reis	1.439.321	R. Nossa Senhora de Nazaré 341	
09	Francisca Maria da Silva Matos		R: 19 de Novembro	
10	Antônio Avelino de Freitas		R. 19 de Novembro	
11	Izaias Joaquim da Silva	380.213	R. 19 de novembro nº 58	Izaias
12	Maria de Sousa Pacheco Palma	2[illegible]829	R. De Seu-Arco Verde, Bairro Matadon	Mdesousa
13	Pedro Cadete de Santana	[illegible]42	R. de Seu arco-Verde, Bairro Matadon	Pedro
14	Luiz Gonzaga de Sousa	5[illegible]88	R. dirceu Arco Verde	Luiz
15	Julimar Ferreira Torres		AV Dr Sebastião Martins 373	Julimar
16	José de Sousa	1[illegible]5.358	R. Dirceu Arco Verde	José
17	Jailson Francês de Oliveira	2[illegible]89.097		
18	Dulce Rodrigues da Silva	1[illegible]01.385	Rua Dirceu arco verde	Dulce
19	Francisca Maria de Lima	1.892.673	Rua Dirceu arco Verde	Francisca
20	Maria Natividade Nunes Queiroz	2.8[illegible]4.335	Rua Dirceu arco Verde	Maria

SERVIÇO PÚBLICO MINISTÉRIO DAS COMUNICAÇÕES ANATEL 10 FEV 2013 180

Associação Comunitária Rádio Pereira Nava 87,9 FM Rua Dirceu, 364 - Bairro Matadon - CEP 49.970-000 - Pedra Mole - Sergipe

ANEXO 06 - MODELO DE MANIFESTAÇÕES EM APOIO

MANIFESTAÇÃO DE APOIO COLETIVA (abaixo-assinado)

Nós, abaixo-assinados, nos termos de que trata o subitem 7.2.4 da Norma Complementar nº 1/2004, demonstramos o nosso total apoio à iniciativa da ASSOCIAÇÃO DE MORADORES DO B. PEARA NOVA (denominação da entidade requerente), que tem por interesse executar o Serviço de Radiodifusão Comunitária.

Afirmamos ainda que os endereços, abaixo indicados estão situados na área pretendida para a prestação do Serviço.

Nº	NOME LEGÍVEL	IDENTIDADE	ENDEREÇO /CEP	ASSINATURA
01	Renilda da Silva Santos	1.701.341	Rua 19 de novembro	
02	Luzenira Miranda do nascimento	3.473.248	Rua 1º de maio	
03	Renata da silva santos	2.497.086	Travessa Joaquim neto	
04	Lara Rodrigues do Nascimento	2.787.980	Travessa Joaquim neto	
05	Tânia Maria da Silva Sobrinho	878.844	Travessa Joaquim neto	
06	Paulo Ricardo matos leal	3.220.080	Travessa Joaquim neto	
07	Raimundo José Leal	613.926	Travessa Joaquim neto	R. José Leal
08	Matilde Brigida ferreira	2.623.397	Rua 19 de Novembro	M. B. Ferreira
09	maria Lopes de oliveira	1.162.685	Rua 19 de Novembro	M. L Oliveira
10	RITA Lopes De Oliveira	804.396	RUA 19 de NOVEMBRO	R L OLIVEIRA
11				
12				
13				
14				
15				
16				
17				
18				
19				
20				

SERVIÇO PÚBLICO ... Ministério das Comunicações ... CONFERE COM O ORIGINAL ... FEV 2013

DRMC - 02 ... Rubrica

ANEXO 06 - MODELO DE MANIFESTAÇÕES EM APOIO

MANIFESTAÇÃO DE APOIO COLETIVA (abaixo-assinado)

Nós, abaixo-assinados, nos termos de que trata o subitem 7.2.4 da Norma Complementar nº 1/2004, demonstramos o nosso total apoio à iniciativa da ASSOCIAÇÃO DE MORADORES DO B. PIRAJÁ (denominação da entidade requerente), que tem por interesse executar o Serviço de Radiodifusão Comunitária.

Afirmamos ainda que os endereços, abaixo indicados estão situados na área pretendida para a prestação do Serviço.

Nº	NOME LEGÍVEL	IDENTIDADE	ENDEREÇO /CEP	ASSINATURA
01	Francisca Maia Rodrigues	1.228.520	Arcoverde	Francisca
02	Astrailda Sousa Santos	1710772	R. 19 de novembro	Astrailda
03	Francisco Reis da Costa Leal	1738.498	Rua Rui Barbosa	
04	Francisca Tamyres Costa Leal	3.317.165	Rua Rui Barbosa	Tamyres
05	Tarcila Costa Leal	2.963.731	Rua Rui Barbosa	Tarcila
06	Tarcisio Costa Leal	3.317.168	Rua Rui Barbosa	Tarcisio
07	José de Autonio Leal	7.031171	Rua Jicen Arco-Verde	José
08	Maria José da Silva	1.089.100	Rua Jicen Arco-Verde	Maria José
09	Cicero Alves de Franca	2857	Rua Jicen Arcoverde	Cicero
10	Maria Gomes da Silva	6451	Rua Jicen Arcoverde	Maria
11	Suely Queiroz de Oliveira	2447	Rua Dirceu Arcoverde	
12	Salomão Queiroz de Oliveira	476	Rua Dirceu Arco Verde	
13	Luiza Queiroz de Oliveira	2.741	Rua Dirceu Arco Verde	
14	Maria Vasconcelos de Oliveira	1.679.860	Rua Jicen arco Verde	Maria
15				
16	Fernanda Reis	1.472.957	R.: Deodoro da Fonseca	Reis
17	Maria Mesquita	1.781.056	R. Jicen Arco Verde	
18	José Soares	1.739.990	Bairro comercinho	
19				
20				

SERVIÇO DE PROTOCOLO E INFORMAÇÕES GERAIS
CONFERE COM O ORIGINAL
15 FEV 2013

15

DRRAC - 02
Fls. 366
Rubrica
M. das Comunicações

ANEXO 06 - MODELO DE MANIFESTAÇÕES EM APOIO

MANIFESTAÇÃO DE APOIO COLETIVA (abaixo-assinado)

Nós, abaixo-assinados, nos termos de que trata o subitem 7.2.4 da Norma Complementar nº 1/2004, demonstramos o nosso total apoio à iniciativa da Associação de Moradores do Bairro Pereira Nobre (denominação da entidade requerente), que tem por interesse executar o Serviço de Radiodifusão Comunitária.

Afirmamos ainda que os endereços, abaixo indicados estão situados na área pretendida para a prestação do Serviço.

Nº	NOME LEGÍVEL	IDENTIDADE	ENDEREÇO /CEP	ASSINATURA
01	JONATHAS WILLAMES COSTA DE CARVALHO	3.577.594	Rua 1º de MAIO /64825-000 Nº 325	
02	Jozina Dare Costa de Carvalho	3.496.694	Rua 1º de maio / 64825.000 S/n 325	
03	Antonio José do Nascimento	55.107.246-3	R. 1º de maio / 64825.000 S/n	
04	José da Silva Nascimento	14.034.462-7	R. Pedro Francisco / 64825-000 Nº 462	
05	Jacinta Veloso da S	804.411	R- 19 novembro nº 126 / 64825.000	J.V.S.
06	Adelvelosa Nascimento	905.657	R- 19 de novembro nº S/N / 64825.000	A.V.S.
07			19 de novembro S/N / 64825-000	A.B.V.
08	Raimundo Oliveira	1.014.993	R- 7 de setembro S/N 64825,000	
09	Raimunda nonata da Silva	646.330	19 de novembro 146 / 64825.000	R.N.da S.
10	Joina Mendes R. Gomes de Sousa	2.281.106	Rua 19 de novembro S/N 64825-000	
11	Maria da Guia Dias Ferreira	1.738.577	Rua 19 de novembro nº 147	
12	Leonardo dos Santos Sa	2.512	Rua 1º de maio Nº 315	
13	Marizete da silva franca	130	R 1º de maio nº 300 / 64825-000	M.S.F.
14	Jaucilene Marques	38.810	R 19 de Novembro 211 64825000	
15	Luzimar Pereira Lima	1.008	R: 19 de NOVEMBRO S/N	
16	Gilberto P. Lima	3.187.151-15	Rua 19 de novembro S/N	
17	Maria Ne de Sousa	685-080	Rua 1º de maio nº 254	
18	Edinaldo patrocinio	2935.378	Rua 1º de maio nº 254	
19	Francisle da Silva Santos	3.278.817	Rua 19 de novembro nº 75	
20	Maria Nazaré da Silva Santos	804.386	R 19 de novembro nº 75 / 64825-000	

SERVIÇO PÚBLICO MINISTÉRIO DAS COMUNICAÇÕES CONFERE COM O ORIGINAL 20 FEV 2013

17

Comunicações Rua Ubaldo Rua das Comunicações 367 Nº 02

ANEXO 06 - MODELO DE MANIFESTAÇÕES EM APOIO

MANIFESTAÇÃO DE APOIO COLETIVA (abaixo-assinado)

Nós, abaixo-assinados, nos termos de que trata o subitem 7.2.4 da Norma Complementar nº 1/2004, demonstramos o nosso total apoio à iniciativa da ASSOCIAÇÃO DE MORADORES DO BAIRRO PICARRA NOVA (denominação da entidade requerente), que tem por interesse executar o Serviço de Radiodifusão Comunitária.

Afirmamos ainda que os endereços, abaixo indicados estão situados na área pretendida para a prestação do Serviço.

Nº	NOME LEGÍVEL	IDENTIDADE	ENDEREÇO /CEP	ASSINATURA
01	Antônio pereira e Silva	853.632	19 de novembro 64825.000	Antônio P. S.
02	Luiz José de Sousa	2884.419	11 de novembro 64825-000	Luiz José de S.
03	José Francisco mendes NETO	3636601171	19 de NOVEMBRO 64825-000	
04	x Francisco M. D. Conceição	2.963.703	R: 19 de novembro no 146	
05	Joana Borges V. Patrocínio	1.738.570	Rua Rui Barbosa Nº 139	
06	Damiana di moda Faitas	1.525.350	Rua Rui Barbosa Nº 87	Damiana
07	Luiza Maria Soares da Silva	1.526.353	Rua: Rui Barbosa - 64825-000	
08	Jud Célia Vieira da Silva Barbosa	1.590.151	Rua Rui Barbosa - 64825-000	
09	Joino Dos da Silva	2.083.553	Avenida vereador joaquim neto	
10	Valdivino Alves Ribeiro	1.891	1º de maio nº 55 64825-000	Valdivino
11	Manoel Pinto Ribeiro	1.351	1º de maio nº 55 64825-000	manoel A.
12	Valcilio Alves Ribeiro	3.320	1º de maio nº 55 64825-000	manoel Alves
13	Valnolo Alves Ribeiro	3.252	1º de maio nº 55 64825-000	
14	Ana Alves Ribeiro	3.471	1º de maio nº 55 64825-000	Nando Alves
15	Enda Monteiro da Silva	2.254.019	Rua 1º de Maio, S/Nº 64825.000	
16	Salomão Vieira da Silva	222.000.66	Rua 1º de Maio, S/Nº 64825-000	S Vieira S.
17	Deusdete Vieira da Silva	1.957.626	Rua 1º de Maio, S/Nº 64825.000	D Silva
18	Francisca Lucas Monteiro	225.266	Rua Pedro Francisco, Nº 165	F Monteiro
19	Delvina Maria da Conceição Silva	538.309	1º de maio nº 68 64825-000	
20	José Lopes da Silva	974.094	1º de maio nº 68 64825-000	

SERVIÇO PÚBLICO FEDERAL MINISTÉRIO DAS COMUNICAÇÕES CONFERE COM O ORIGINAL 20 FEV 2013

19

ANEXO 06 - MODELO DE MANIFESTAÇÕES EM APOIO

MANIFESTAÇÃO DE APOIO COLETIVA (abaixo-assinado)

Nós, abaixo-assinados, nos termos de que trata o subitem 7.2.4 da Norma Complementar nº 1/2004, demonstramos o nosso total apoio à iniciativa da ASSOCIAÇÃO DE MORADORES DO BAIRRO PEARIA NOVA (denominação da entidade requerente), que tem por interesse executar o Serviço de Radiodifusão Comunitária.

Afirmamos ainda que os endereços, abaixo indicados estão situados na área pretendida para a prestação do Serviço.

Nº	NOME LEGÍVEL	IDENTIDADE	ENDEREÇO /CEP	ASSINATURA
01	Maria analia	519.530	19 de novembro nº 266 64825-000	
02	Nilson Jorge Vieira carvalho	903.498	1º de maio nº 325 64825-000	
03	Kelsa Joina Vieira Patrocino	2.874.335	Rua Dircéu Arco Verde 64825-000	
04	Maria Alderoura de Sousa	1.073.851	Dircéu Arco Verde nº 801 64825-000	
05	Maria da cruz Rodrigues da silva	1.494.200	Dircéu Arco Verde nº S/N 64825-000	
06	Maria da paixão Silva	74.975	11 11 11	
07	Eliane Dias da costa	3.163.003	Dircéu arco Verde nº 751	E. D. C
08	José Reis da Costa	6.87.064	Dircéu arco Verde S/N	
09	Aphilo Reis da Costa	4[illegible].952	Dircéu arco Verde S/N	
10	Fabiana de sousa costa	[illegible]3.829	Rua Dircéu Arco Verde	
11	Jailson Fernandes de [illegible]	[illegible]6425-0	Rua Dircéu Arco Verde	
12	José nilton e. martins	[illegible]560	Dircéu Arco Verde S/N	José nilton
13	Raimundo José martins	[illegible]33.078	Dircéu Arco Verde S/N	
14	Anita menhas	[illegible]92.639.40	Dircéu arco Verde S/N	
15	maria O da conceição Silva	520.520	Dircéu arco Verde, S/N	
16	otavio cornelio da Silva	521.532	Dircéu arco Verde S/N 64825-000	
17	Nailton Daniel Ferreira	3.088.460	Dircéu arco verde 585/ 64825-000	
18	Maria José Borges de Oliveira	1.701.438	11 11 11 11 64825-000	
19	Benedito evangelista oliveira	1.228.548	Dircéu arco Verde S/N 64825-000	
20	Maria de Fatima [illegible]	39.614.134-5	R. Dircéu Arco Verde S/S 64825-000	

20

Recebido em 20 / 02 / 2008
Comunicação Social
Rubrica

ANEXO 06 - MODELO DE MANIFESTAÇÕES EM APOIO

MANIFESTAÇÃO DE APOIO COLETIVA (abaixo-assinado)

Nós, abaixo-assinados, nos termos de que trata o subitem 7.2.4 da Norma Complementar nº 1/2004, demonstramos o nosso total apoio à iniciativa da ASSOCIAÇÃO DE MORADORES DO BAIRRO PEQUENA NOVA (denominação da entidade requerente), que tem por interesse executar o Serviço de Radiodifusão Comunitária.

Afirmamos ainda que os endereços, abaixo indicados estão situados na área pretendida para a prestação do Serviço.

Nº	NOME LEGÍVEL	IDENTIDADE	ENDEREÇO /CEP	ASSINATURA
01	João Batista ferreira	1.247.227	presidente Dutra nº 128 64825-000	
02	Francisca maria Rufino de Sousa	1.443.389	presidente Dutra nº S/N 64825-000	
03	Fabiano Francisco de Sousa	681.851	presidente Dutra nº S/N 64825-000	
04	Maria de Jesus da silva santos	2.814.669	Presidente dutra S/N 007 399 003 58	
05	maria de lourdes da luz oliveira	1.383.309	presidente dutra nº 152 64825-000	
06	Maria de Jesus da silva Sousa	2.765.498	Presidente dutra nº s/n 64825-000	
07	Francisca maria da Silva	461.509	presidente dutra nº s/n 64825-000	
08	Isabel maria oliveira	1.084.465	presidente dutra s/n 64825-000	
09	Sebastião Fernandes Lima	143.569	Presidente dutra S/N 64825-000	
10	Erika Borges de Freitas	3.317.257	presidente dutra S/N 64825-000	
11	Erica Borges de Freitas	3.317.267	presidente dutra S/N 64825-000	
12	[illegible]	[illegible]	presidente dutra S/N 64825-000	
13	Francisco Jerusa freitas	749	presidente dutra s/n 64825-000	
14	Lucia marques dos reis	2.683.2[illegible]	presidente dutra S/N 64825-000	
15	Francisca pereira da silva	041.[illegible]	presidente dutra S/N 64825-000	
16	Antonia de Sousa Costa	20[illegible]	Presidente Dutra 679	
17	Raimunda Elza Fernandes da Silva	1991-383	Rua 19 de Novembro 501	
18	Luiz Andrews Fernandes	1596163	Rua 1º maio 242	
19	José Alves Campelo	782271	RUA DO CEU ARCO IRIS	
20	Anisio leite da Silva	251 P3193	Rua Presidente Dutra	

20

ANEXO 06 - MODELO DE MANIFESTAÇÕES EM APOIO

MANIFESTAÇÃO DE APOIO COLETIVA (abaixo-assinado)

Nós, abaixo-assinados, nos termos de que trata o subitem 7.2.4 da Norma Complementar nº 1/2004, demonstramos o nosso total apoio à iniciativa da ASSOCIAÇÃO DE MORADORES DO PARQUE PEARL NAVA (denominação da entidade requerente), que tem por interesse executar o Serviço de Radiodifusão Comunitária.

Afirmamos ainda que os endereços, abaixo indicados estão situados na área pretendida para a prestação do Serviço.

Nº	NOME LEGÍVEL	IDENTIDADE	ENDEREÇO/CEP	ASSINATURA
01	Rita Lúcia F. Santos	902.295	Rua 19 de Novembro 403/64825.000	
02	Laezia Aurea de macêdo	913154	AV: Vereador Joaquim neto 279	
03	maria nazare costa	862148	Rua nossa senhora de nazare 60	
04	Maria do Socorro lopes Bomfim	264.553	Rua nossa Senhora de Nazaré Nº 93	
05	Maria do Penha santos	3.014.376	Rua nossa senhora de nazaré	
06	Maria Alves dos Santos	1.318.204	Rua nossa senha de Nazare.	
07	marta muniz Rodrigues	14,455,687	〃 〃 〃 〃 〃	
08	Maria José dos Santos	2.905.289	R. Pedro Francisco nº 199	
09	Arcenio de Sousa macêdo	212.871	R. Pedro Francisco nº 176 64825-000	
10	Francisca Alves Pereira	2.349.931	R. Pedro Francisco nº 190	
11	Maria do Rosário Lopes da Silva	1.189.326	R. Pedro Francisco Nº 207	
12	Maria Pereira da Costa	41.632	R. Pedro Francisco nº 245	
13	Laide Oliveira M. Brito	2.140.290	Pedro Francisco	
14	Maria Luisa da Silva Oliveira	2.963.888	R. Pedro Francisco Nº 245	
15	Delzuita de Oliveira Brito	1.143.160	〃 〃 〃 Nº 245	
16	maria da graça silva	2.60.094	R pedro Francisco Nº 237	
17	Marcia Regina da Silva Bustillo	15.701.582	Presidente Dutra Nº 172	
18	Rute da Silva Soares	289.947	Presidente Dutra Nº 135	
19	Francisco Oliveira coelho	346.440	Presidente Dutra Nº 135	
20	maria da conceição	1.042.957	R Presidente Dutra Nº 126	

MINISTÉRIO DA CIÊNCIA E TECNOLOGIA
SERVIÇO PÚBLICO
CONFERE COM O ORIGINAL

19

ANEXO 06 - MODELO DE MANIFESTAÇÕES EM APOIO

MANIFESTAÇÃO DE APOIO COLETIVA (abaixo-assinado)

Nós, abaixo-assinados, nos termos de que trata o subitem 7.2.4 da Norma Complementar nº 1/2004, demonstramos o nosso total apoio à iniciativa da ASSOCIAÇÃO DE MORADORES DO BAIRRO PIÇARRA NOVA (denominação da entidade requerente), que tem por interesse executar o Serviço de Radiodifusão Comunitária.

Afirmamos ainda que os endereços, abaixo indicados estão situados na área pretendida para a prestação do Serviço.

Nº	NOME LEGÍVEL	IDENTIDADE	ENDEREÇO /CEP	ASSINATURA
01	Taíma Milena Santos Moreira	50.484.148-8	Rua 19 de novembro 64-825-000	Taíma
02	Amamaria Barbosa Disarso	1.125.222	R: 19 de novembro nº 98 /64825-000	
03	José Ferreira da Silva	2891571	Localidade Melancia /64825000	
04	Jacylda Magalhães Silva	2497063	Rua Rui Barbosa S/Nº 64825-000	
05	Maria da Paz Magalhães	755 573	Rua: Rui Barbosa S/N 64825-000	
06	Paulo Ricardo Reis da Silva	3.317.092	Rua: Dirceu Arcoverde 64825-000	
07	Irene Araújo de Moura Borges	1.022.531	Rua Pedro Francisco 123, 64825-000	
08	Josinaldo Rodrigues de Sousa	1.118.032	RUA PEDRO FRANCISCO Nº S/N 64825-00	
09	Maria Adelsmar da Cunha	939.960	Rua Pedro Francisco 117 64825-000	
10	Jardi Ferreira da Silva Moura	1.974.305	Rua Nossa Senhora de Nazaré S/N 64.825-00	
11	Luzileide Pereira dos Santos	3.244.582	Rua pedro Francisco S/N 64825-00	
12	Adelsmar Bernardina do Nascimento	283.841	Rua Pedro Francisco Nº 117 64825.000	
13	Mariclelde Martins Costa	945.116	R. Nossa Senhora de Nazaré Nº 60 64825-000	
14	Maria de Jesus Santos de Araújo	665.883	Rua Nossa Senhora de Nazaré 6482500	
15	Antonio José de Sousa Carvalho	10.9566	Rua Pedro Francisco, 162- 64.825-00	
16	ANÍSIO PEREIRA DA COSTA	566.939	R. Nossa Senhora de Nazaré 60 64825-000	
17	Francisco Luiz Gomes de Oliveira	1.173.082	Dirceu Arco Verde S/N 64825-000	
18	Francisco Raimundo de Moura Costa	3.317.171	Dirceu Arcoverde S/N 64825.000	
19	Francisca Fernandes de M. Costa	2.643.054	R. Dirceu Arcoverde nº 930	
20	Francisco Ramurivan de Moura Costa	3.317.175	Rua Dirceu Arcoverde nº 930	

ANEXO 06 - MODELO DE MANIFESTAÇÕES EM APOIO

MANIFESTAÇÃO DE APOIO COLETIVA (abaixo-assinado)

Nós, abaixo-assinados, nos termos de que trata o subitem 7.2.4 da Norma Complementar nº 1/2004, demonstramos o nosso total apoio à iniciativa da ASSOCIAÇÃO DE MORADORES DO BAIRRO PEÇANHA NOVA (denominação da entidade requerente), que tem por interesse executar o Serviço de Radiodifusão Comunitária.

Afirmamos ainda que os endereços, abaixo indicados estão situados na área pretendida para a prestação do Serviço.

Nº	NOME LEGÍVEL	IDENTIDADE	ENDEREÇO /CEP	ASSINATURA
01	Adão Rufo de Souza Junior	1.318.872	Pça da Sebastião Martins 414	
02	Pedro Marques dos Santos	674.494	Falecido	
03	Maria dos Santos Pereira		Rua Rui Barbosa 218	
04	Maria José Farias	1.285.154		
05	Maria da Conceição Sousa	1.138.574		
06	Ayoan Vieira de Sousa	2.416.287	Rua Rui Barbosa S/N	
07	Dionisio P. de Sousa	5.239.310	Rua 1º de maio nº 229	
08	Manoel Messias Vieira de Sousa	37618237-4	Rua 19 de novembro 287	
09	João Mendes de Sousa	1.940.087	Rua 19 de Novembro	
10	Raimunda José Maia	598.619	R 19 de novembro S/N	
11	[illegible]		travessa Pedro Francisco	
12	Mª Aparecida T. Lopes	337.319.81	Av. Oswaldo Aranha Neto 233	
13	Adriana Reis da Silva Garcia		Joaquim Ramos	
14	[illegible]	109.552.764	R-V Joaquim neto 253	
15	[illegible]	103125	19 de novembro centro	
16	[illegible]		travessa amazonas esquina	
17	Carlos Reis Borges de Sousa	1.175.360	R. Sebastião martins	
18	ROMÁRIO AGUES CUETOSA		A.V DE SEBASTIÃO MARTINS	
19	Helene Ferreira Teixeira	26.520.436-7	Rua Sebastião martins 388	
20	Francisca Maria da Costa e Silva	692.719	Rua N. Senhora de Nazaré, 85	

10

RECEBIDO EM 13 FEV 2013 SERVIÇO DE RADIODIFUSÃO COMUNITÁRIA

ANEXO 06 - MODELO DE MANIFESTAÇÕES EM APOIO

MANIFESTAÇÃO DE APOIO COLETIVA (abaixo-assinado)

Nós, abaixo-assinados, nos termos de que trata o subitem 7.2.4 da Norma Complementar nº 1/2004, demonstramos o nosso total apoio à iniciativa da ASSOCIAÇÃO DE MORADORES DO BAIRRO PEAÇA NOVA (denominação da entidade requerente), que tem por interesse executar o Serviço de Radiodifusão Comunitária.

Afirmamos ainda que os endereços, abaixo indicados estão situados na área pretendida para a prestação do Serviço.

Nº	NOME LEGÍVEL	IDENTIDADE	ENDEREÇO /CEP	ASSINATURA
01	Conceição de Maria Araujo Silva	3220895	R. Nossa Senhora de Nazaré	
02	Rucilene Vieira Patrocinio	2.957.120	R. Rui Barbosa nº 139	
03	Simão Dias de Sousa	1.393.468	AV. Sebastião martins Nº 360	
04	Adenilson Nazario de Sousa	3.430.493	Av Sebastião Borges	
05	Elisiê Lopes da Silva	25.900.255-0	Av Sebastião Borges	
06	Gerson Saules da Silva	1.486.221	Av Sebastião Borges	
07	Izabel Cristina Nascimento	1.624.354	Av Sebastião martins	
08	Isaias José dos Santos	53.486.001-1	Av: Sebastião martins Nº 232	
09	Josi Ribeiro	112.185.173-87		
10	Alzira da Silva	133.479	Sebastião martins,	
11	José Olaviano Ribeiro	112.185.173-87	-11- -11-	
12	José Nazareno Pereira	1.315.366	Av. Sebastião martins	
13	Eliangela de Sousa Lima	1 825 450	av. Sebastião martins 190	
14	Nathallya Cardoso de Sousa	3603173	Av. Sebastião Martis 190	
15	Maria de Nazaré Costa	1.781.123	Av. Sebastião martins 190	
16	Joanes Cristofle Carvalho Costa	1.781.121	Av. Sebastião martins	
17	Maria Salome de Sousa	3.308130	Av. Sebastião martins 197	
18	Silas Nazario de Sousa	2957611	Av. Sebastião martins 197	
19	Adriana Nascimento Sousa	3.008.480	Av Sebastião Martins 197	
20	Maria Verdes de Sousa	1408.832	Av. Dr Sebastião Martins, 183	

SERVIÇO PÚBLICO
Ministério das Comunicações
CONFERE COM O ORIGINAL
29 FEV 2016

10

ANEXO 06 - MODELO DE MANIFESTAÇÕES EM APOIO

MANIFESTAÇÃO DE APOIO COLETIVA (abaixo-assinado)

Nós, abaixo-assinados, nos termos de que trata o subitem 7.2.4 da Norma Complementar nº 1/2004, demonstramos o nosso total apoio à iniciativa da ASSOCIAÇÃO DE MORADORES DO BAIRRO TERRA NOVA (denominação da entidade requerente), que tem por interesse executar o Serviço de Radiodifusão Comunitária.

Afirmamos ainda que os endereços, abaixo indicados estão situados na área pretendida para a prestação do Serviço.

Nº	NOME LEGÍVEL	IDENTIDADE	ENDEREÇO /CEP	ASSINATURA
01	Luiz Francisco Neres da Silva	3.317.524	R. Dircel arco verde esq 64825-000	
02	Francisca de Assis Franca	1.781.010	19 de novembro S/N	
03	Marly Pereira da Silva	23-867-[illegible]	Dircel arco Verde S/N	Marly pereira
04	Francisca maria mendes	30.518.760.0	Rua 1º de maio Bairro São Felix	Francisca M.
05	Francisca Ferreira de sousa	1.287.673	-11- -11- -11- -11- -11- -11-	Francisca
06	Ana maria Pereira da silva	1.761.034	Presidente Dutra	Ana maria P.
07	Maria nazaré Pereira da silva	3.220.071	Presidente Dutra	Maria nazaré
08	Maria da conceição Pereira da silva	2.497.154	Presidente Dutra	M. C. Silva
09	Maria do Socorro do nascimento	1.940.083	Bairro São felix	Maria do conceito
10	Raimunda pereira de oliveira	nta 2.028.970	Rua nossa senhora nazare	Raimunda conceito
11	maria de Jesus Pereira do nascimento	1.909.211	Rua Sete de setembro	Mª Jesus
12	Iraci Pereira do Nascimento	2.416.278	Bairro são felix	Iraci pereira
13	Pedro Ferreira Neto	1.022.528	Bairro são felix	pedro
14	Joaquim Neto Pereira de Barros		Rua 8 de agosto S/N	
15	Catia Silene Ferreira de Barros leite	1.701.428	Rua 1º de maio casa 35	
16	Suzane da Silva Martins	2.254.038	Rua 8 de agosto S/N	
17	Abenor Joaquim de Barros	904.686	R- 8 de agosto S/N	
18	Raimunda Calixto Barbosa Ribeiro	880.425	R 1º de maio nº 45	Raimunda
19	Braz angelo de Franca	227.659	R 1º de maio nº 80	
20	Maria Amelia leite silva	442.549	19 de novembro	

SERVIÇO PÚBLICO FEDERAL
Ministério das Comunicações
CONFERE COM O ORIGINAL
20 FEV 2013

18

ANEXO 06 - MODELO DE MANIFESTAÇÕES EM APOIO

MANIFESTAÇÃO DE APOIO COLETIVA (abaixo-assinado)

Nós, abaixo-assinados, nos termos de que trata o subitem 7.2.4 da Norma Complementar nº 1/2004, demonstramos o nosso total apoio à iniciativa da ASSOCIAÇÃO DE MORADORES DO BAIRRO (CAMPO NOVO (denominação da entidade requerente), que tem por interesse executar o Serviço de Radiodifusão Comunitária.

Afirmamos ainda que os endereços, abaixo indicados estão situados na área pretendida para a prestação do Serviço.

Nº	NOME LEGÍVEL	IDENTIDADE	ENDEREÇO/CEP	ASSINATURA
01	Maria de Jesus do nascimento	163.262	R. Dircue arco verde s/n 64825-000.	
02	Francisco Xavier Lopes Ribeiro	1732511	R. Dircue arco verde s/n 64825-000	
03	Antonio Dias da Silva	1.147.115	R. Dircue arco verde 567 64825-000	
04	JONAS VIEIRA DE Sousa	878.818	R. Dircue arco verde 567 64825-000	
05	Maria de Jesus Costa	862.837	R. Dircue arco Verde 881 64828-000	
06	Euzimar de Araújo Costa	1.017257	R. Dircue arco verde S/N. 64825.000	
07	Evilina Lopes duarte	1.012.358	R. Dircue arco verde s/n 64828-000	
08	Maria do Socorro Sousa	497.405.083-78	Rua Primeiro de Maio nº 254	
09	Rosa Maria de Araújo Sousa	8624 695	Operário nº 255	
10	Silvia Maria Pereira da Silva	1.436.492	Localidade Coqueiro	
11	Maria Rita dos Santos Feitosa	620569	Localidade Gorotinho	
12	Juciane Leite Silva	37.613.335-1	19 de Novembro 241. 64825-000	
13	Joanilton Dias dos Santos.	1.465.765	19 de novembro 241-64825-000	
14	Valdeia da Silva Costa	1.738.437	Povoado do município de Nazaré	
15	Rosa da Serra Silva	1.1781.131	19 de novembro nº 240 Nazaré	
16	Maria Raimunda de Sousa	1.270.207	Algodões município de Nazaré	
17	Yonar David da Costa	3.462.434	15 de novembro nº 250 64825-000	
18	Maria das Dores S. Costa	M36.208	11 de Novembro -- 64825000	
19	Rose Pereira da Costa	134.936	11 11 11 - 250 11	
20	Maria Dadores	2.183.776	Localidade Boqueirão 64825-000	

19

DRMC - 02
FS 339
Rubrica
Comunicação Social
FS 376
Rubrica

ANEXO 06 - MODELO DE MANIFESTAÇÕES EM APOIO

MANIFESTAÇÃO DE APOIO COLETIVA (abaixo-assinado)

Nós, abaixo-assinados, nos termos de que trata o subitem 7.2.4 da Norma Complementar nº 1/2004, demonstramos o nosso total apoio à iniciativa da ASSOCIACAO DE MORADORES DO B. PICARRA NOVA (denominação da entidade requerente), que tem por interesse executar o Serviço de Radiodifusão Comunitária.

Afirmamos ainda que os endereços, abaixo indicados estão situados na área pretendida para a prestação do Serviço.

Nº	NOME LEGÍVEL	IDENTIDADE	ENDEREÇO /CEP	ASSINATURA
201	Reucilene Vieira Patrocinio	2.957.120	Rua Rui Barbosa - 139	Reucilene Patrocinio
202	Sirano Reis de Sousa	1.393.468	Av: Joaquim neto 381	Sirano Reis
203	Odinea Ferreira de Andrade	1.313.389	Comunidade Algodões (	Andrade
204	Anderson Carvalho Caruaru	2149083	Rua 19 de Novembro 330	
205	Gilsoneide BORGES VIANA	1.738.605	Rua Antonio Faustino 166	
206	Francisco Jose R. Borges	1244181	Av. Joaquim Ramos	
207	Luiz Carlos Borges de Oliveira	1.738.459	RUA 7 DE SETEMBRO.	
208	Francisca Ferreira de Sousa	1.287673	Rua 1º de maio S/N	
209	Alina da Silva	2.70 1276.	Tv. Joaquim neto Sipaúba	
210	Mª Aparecida Ferreira Lopes	327.319.81	AV. Vereador Joaquim neto - Sipaúba	Aparecida
211	Regina Celi da Silva Borges	2.349.935	Rua: Antonio Faustino 166	
212	Francisco marcio G. Pinheiro	2.068.570	Rua 19 de novembro S/N	
213	Nº Paula da Silva Santos	20 170889-0	localidade mercios	
214	Franklin gramuno gomes	2.030 559	povoado Algodões	
215	Daiane Andrey Dias dos Santos	1.446.656	Rua NS: de Nazare -	
216	FRANCISCO DE SÁ VIANA	9902829094	AV. VEREDOR JOAQUIM neto 243	
217	Ana Rafaela Carvalho	2.333.941	AV: Joaquim Ramos	Sousa
218	Ricardo Fernandes Mattos	1781.138	Av. Joaquim Ramos	
219	Joana Cristina mendes Barros	29793487-9	AV: Joaquim Ramos 1558	
220	LUZIMAR OLIVEIRA	1.014.721	SETE PECADO	

SERVIÇO PÚBLICO Ministério das Comunicações CONFERE COM O ORIGINAL FEV 2010

DRAC - 02 Fls. 1 das Comunicações

ANEXO 06 - MODELO DE MANIFESTAÇÕES EM APOIO

MANIFESTAÇÃO DE APOIO COLETIVA (abaixo-assinado)

Nós, abaixo-assinados, nos termos de que trata o subitem 7.2.4 da Norma Complementar nº 1/2004, demonstramos o nosso total apoio à iniciativa da ASSOCIAÇÃO DE MORADORES DO D. PEDRO NOVO (denominação da entidade requerente), que tem por interesse executar o Serviço de Radiodifusão Comunitária.

Afirmamos ainda que os endereços, abaixo indicados estão situados na área pretendida para a prestação do Serviço.

Nº	NOME LEGÍVEL	IDENTIDADE	ENDEREÇO /CEP	ASSINATURA
01	Laudiane Mendes Reis	2.177.763	Rua - 1º de maio (matadouro)	
02	Silmara de sousa	49.345620	Rua 1º de maio (matadouro)	
03	Mauro Pereira Calisto	3.317.527	Rua 1º de maio (matadouro)	
04	Maria da Paixão Batista Ferreira	1.079.866	Rua 1º de maio (matadouro)	Maria Paixão
05	Maria Zosita dos Santos	755.332	Rua maria neta	Maria Zosita
06	Maria da Guia da Silva Nascimento	22.920.634-7	Rua nossa senhora de nazaré	
07	Anderson Pereira da Silva	3.149.365	Rua 19 de novembro	Anderson
08	Raimundo Oliveira Sá	1.591.017	Rua 19 de novembro	
09	Jorge José Oliveira	3.220.036	Rua 19 de novembro	
10	Maria do Rosario Sá	755.567	Rua de 19 de novembro	Maria
11	Luiz José do Nascimento	346420	Rua 1º de Maio	Luiz
12		1.572.367	Rua nossa senhora de nazaré	
13	Maria Amélia Lima			
14	Zilma Pereira da Costa	1064783993	Pedro Francisco	
15	Edgar Pereira da Costa	102.447.983	Pedro Francisco	
16	Edson Pereira da Costa	39873294-1	Pedro Francisco 233	
17	Givanilde Pereira da Costa Silva	2.904.890	nossa senhora de Nazaré	
18	Maria Dalva neres da Silva	2.177.762	nossa senhora de nazaré	Dalva
19	Luiza maria neres de Santana	3.596.877	nossa senhora de nazare	
20	FRANCISCO DAS CHAGAS M. de Assis	1.738.487	Rua Dirceu Arco Verde	

SERVIÇO PÚBLICO! Ministério das Com... CONFERE COM O ORIGINAL FEV 2013

18

ANEXO 06 - MODELO DE MANIFESTAÇÕES EM APOIO

MANIFESTAÇÃO DE APOIO COLETIVA (abaixo-assinado)

Nós, abaixo-assinados, nos termos de que trata o subitem 7.2.4 da Norma Complementar nº 1/2004, demonstramos o nosso total apoio à iniciativa da ASSOCIAÇÃO DE MORADORES DO B. PICARRA NOVA (denominação da entidade requerente), que tem por interesse executar o Serviço de Radiodifusão Comunitária.

Afirmamos ainda que os endereços, abaixo indicados estão situados na área pretendida para a prestação do Serviço.

Nº	NOME LEGÍVEL	IDENTIDADE	ENDEREÇO /CEP	ASSINATURA
161	Vanessa Braga Rey	657.275	AV. VEREADOR J. NETO S/N.	
162	Maria Nazaré Pereira Barros	3.048.417	AV Vereador J. neto 233	Nazaré
163	Maria Francisca P. Barros	2.698.275	AV. Vereador Joaquim neto 233	MFBarros
164	Miller Conceição dos Santos	2.870.665	AV. Vereador Joaquim neto S/N	
165	Aureliana da Silva Barros	27.162.857-1	Rua Tiradentes S/n	Aureliana
166	Marcio Muniz de sousa	2.416.250	Av. Vereador J. Neto 320	
167	Deusantina A. P. de Sousa	1.446.110	Av. Vereador Joaquim Barros Siqueira	
168	Raimunda Bispo Alves de Sousa	3.024.360	Rua Florencio Nazario	Raimunda
169	Marina Bispo dos Santos	1.701.399	Rua Florencio Nazario	Marina
170	Luis Carlos Alves de sousa	1.639.998	Rua Florencio Nazario	Luis
171	Jerusa Oliveira Rocha	864.720	R. Florêncio Nazario Vaqueiador	Jerusa
172	Eledimar Oliveira Barbosa	1-169-198	R. Florencio Nazario Vaqueiador	Eledimar
173	Valdalia Muniz da Costa	1.235.788	R: Florêncio Nazario Vaqueiador	Valdalia
174	Cristina de Sousa	1209654	R: Florêncio Nazario VAQUEIADOR	Cristina
175	MANOEL PEREIRA DA COSTA	1.481.938	FLORENCIO NAZARIO VAQUEIADOR	manoel
176	JOÃO LORIVAL PEREIRA DA SILVA	241 953	R PEDRO FRANCISCO 165 VAQUEIADOR	
177	Cleidimar Rodrigues Palombeira	2615481	R Florêncio Nazario Vaqueiador	Cleidimar
178	Jaco Borges da Silva	2 497 029	R. Tiradentes, 1/2, Sipaúba	
179	Rosa Silva Santos	2 496 976	Florêncio Nazario	ROSA
180	Maria dos Dous Nazario Freire	308 254	R: Florêncio Nazaré 472 Vaqueiador	

20

ANEXO 06 - MODELO DE MANIFESTAÇÕES EM APOIO

MANIFESTAÇÃO DE APOIO COLETIVA (abaixo-assinado)

Nós, abaixo-assinados, nos termos de que trata o subitem 7.2.4 da Norma Complementar nº 1/2004, demonstramos o nosso total apoio à iniciativa da ASSOCIACAO DE MORADORES DO B. PICARRA NOVA (denominação da entidade requerente), que tem por interesse executar o Serviço de Radiodifusão Comunitária.

Afirmamos ainda que os endereços, abaixo indicados estão situados na área pretendida para a prestação do Serviço.

Nº	NOME LEGÍVEL	IDENTIDADE	ENDEREÇO /CEP	ASSINATURA
01	Maria de Fatima Lopes de Lopes	1.186.118	Avenida - Sebastião Martins Nº: 371	
02	Valdinezilde Mª de A. Santos	482.380	R. 19 de Novembro, S/N - 64.825-000	
03	Marileny Lopes Sodre Gonçalves	806.420	R. 19 de Novembro, S/N - 64.825-000	
04	Evaguelda Reis dos Santos	1.633 827	Rua - Avenida Joaquim Ramos 1239	
05	Bonilza Pereira Miranda	1.701.361	Praça Dr: Sebastião Martins Nº 431	Miranda
06	Antonio Pereira Gonçalves	305.925 PI	RUA - 19 de Novembro S/N	
07	Alcion Carlos da Silva Santos	699394	R. 19 de Novembro, S/N - 64.825-000 -	
08	Edson Ferreira de Sousa	350.466	Praça 21 de Dezembro 64825-000	
09	Denise Mª Ferreira da Silva	758.141	Rua São João, 316	
10	Nilza Maria da Silva Santos	1.285.143	Av: Joaquim Ramos, 1658	
11	José Ribamar Soares da Silva	699 347	Rua 1º de maio São Felix 64825-000	
12	Pairo José dos Santos Moura	1.738.628-PI	Pça 21 de Dezembro 546 centro 64825000	
13	Francisco Guilherme Lima	36.715.323-3 SP	RUA SETE DE SETEMBRO, 350 - CENTRO	
14	JENILSON DA SILVA SANTOS	1.408.003 PI	RUA DINCEO ANCOVENDE S/N - [illegible]	Nilza das Graças Santos
15	Antonio Reis dos Santos	803.939-PI	RUA: Rui Barbosa S/N.	
16	José Ferreira Neves	165.913-87	Av. da Treze - 303 - Centro	
17	Edelson Rodrigues da Silva	1.618 955	Rua Primeiro de maio S/Nº	
18	Maria Raimunda da Silva Nascimento	2.145.405	Av. D. Sebastião Martins	
19	Maria de S. Oliveira	2.496.697	Nossa Senhora de Nazaré	
20	Francisco José Costa Silva	11809-73	Rua Pedro Francisco Nº: 257 centro	

SERVIÇO PÚBLICO Ministério das Comunicações CONFERE COM O ORIGINAL 2013

ANEXO 06 - MODELO DE MANIFESTAÇÕES EM APOIO

MANIFESTAÇÃO DE APOIO COLETIVA (abaixo-assinado)

Nós, abaixo-assinados, nos termos de que trata o subitem 7.2.4 da Norma Complementar nº 1/2004, demonstramos o nosso total apoio à iniciativa da ASSOCIACAO DE MORADORES DO B. PICARELA NOVA (denominação da entidade requerente), que tem por interesse executar o Serviço de Radiodifusão Comunitária.

Afirmamos ainda que os endereços, abaixo indicados estão situados na área pretendida para a prestação do Serviço.

Nº	NOME LEGÍVEL	IDENTIDADE	ENDEREÇO /CEP	ASSINATURA
481	Marian Alves Batista	9201000845 6	Rua Pedro Fco 66 64825.000	
482	Edival de Sant'ana da Silva	1027706	Rua 19 de novembro 630	
483	Josilene Ribeiro Lopes	1931.402	Rua 19 de novembro 742	
484	Helena maria Lopes	755 564	Rua 19 de Novembro	
485	Lindomar C. Freire	1534 612	Rua 19 de Novembro 486	
486	Janete B S Silva	1.701 430	Comunidade Algodões	
487	Douglas F. Franco	2.864.765	R. 07 DE SETEMBRO - 200	
488	Eduardo N. Santos	3.024.832	Povoado Salinas	
489	Zilda Balbina dos santos	21.312.143	R. 19 de Novembro S/N:	
490	Domingos Nogueira	28.999.762-8	R 19 de Novembro S/N:	
491	Maria Conceição Santos	873.626	AV: Joaquim Ramos	
492	Luis Gonzaga	3 [illegible] 21	Av. Joaquim Ramos	
493	EDILSON BORGES VIANA	3375756-6	AV: JOAQUIM RAMOS	
494	Joaquina Pereira dos Santos	656897	Av. JOAQUIM RAMOS.	
495	Maria Gorete de Araújo Carvalho	94.540.55-0	Av. Joaquim Ramos	
496	Ivanildo Ferreira Torres	2.028.751	Av. Joaquim Ramos	
497	Celia Alves do Nascimento	1351673	Av. JOAQUIM RAMOS	
498	Isabel Cristina O. Santos	1 610653	Av Joaquim Ramos	
499	Maria de Fatima L. Pereira	1472954	Vaqueiador	
500	Adão Reis de Sousa Junior	1-718.872	RUA DO SEBASTIÃO MARTINS 414	

SERVIÇO PÚBLICO FEDERAL
Ministério das Comunicações
CONFERE COM O ORIGINAL
20 FEV 2013

DPMC - 02/14
DPF - Divisão de Polícia Federal
Rua Rubens Gomes de Souza, 361
Polícia Federal

ANEXO 06 - MODELO DE MANIFESTAÇÕES EM APOIO

MANIFESTAÇÃO DE APOIO COLETIVA (abaixo-assinado)

Nós, abaixo-assinados, nos termos de que trata o subitem 7.2.4 da Norma Complementar nº 1/2004, demonstramos o nosso total apoio à iniciativa da ASSOCIAÇÃO DE MORADORES DO B. PICARRA NOVA (denominação da entidade requerente), que tem por interesse executar o Serviço de Radiodifusão Comunitária.

Afirmamos ainda que os endereços, abaixo indicados estão situados na área pretendida para a prestação do Serviço.

Nº	NOME LEGÍVEL	IDENTIDADE	ENDEREÇO /CEP	ASSINATURA
441	Maria da Paz Pereira	1.182.339	Av. Joaquim Ramos nº 982	
442	Manoel Velozo de Sousa	902.284	Av. Joaquim Ramos 64825000	
443	maria da conceição F. Silva	38.783-9	Rua nossa de Nazaré	
444	Antônia maria de Sousa	1 387 368	AV: Joaquim Ramos	
445	JANETE VIEIRA DE SOUSA		Rua nossa Sª de nazare nº 206	
446	Nilson Vitorino da Santa	518.943		
447	Maria do Socorro Sobrinho	699.704	Rua 1º de Maio n 196	
448	Maria da Conceição R. de Sousa		Rua 15 de Novembro Nº 336	
449	ADÃO MARIA DE SOUSA		RUA PRIMEIRO DE MAIO 196	
450	Reinaldo Pereira da Silva		RUA PRIMEIRO DE MAIO 196	
451	Vando Alves Ribeiro	2.905.683	Rua Primeiro de Maio 55	
452	RAIMUNDA NONATA CORREIA FREIRE	908.274	COMUNIDADE CATARÉNS	
453	Francisco Gomes da Silva	1.904.459	Cat (Rem)	
454	Maria Madalena do Nascimento	1.909.879	Catarenes	
455	Maria Amélia Vieira da Silva	1.114.268	Catarêns	
456	Mª do Socorro F. de Andrade	1.739.591	Catarêns	
457	Fernando Dias de Almeida neto	5045435-8	Catarêns	
458	Raimunda maria da conceição nascimento	1.045.097	Catarêns.	
459	Maria Geni Pereira Santos	1.254.013	Catarêns	
460	maria nilza correia freire	1.739.450	Catarêns	

SERVIÇO PÚBLICO Ministério das Comunicações CONFERE COM O ORIGINAL 20 FEV 2013

DRMC - Fls. 302 - Rubrica - M. das Comunicações

12,00

ANEXO 06 - MODELO DE MANIFESTAÇÕES EM APOIO

MANIFESTAÇÃO DE APOIO COLETIVA (abaixo-assinado)

Nós, abaixo-assinados, nos termos de que trata o subitem 7.2.4 da Norma Complementar nº 1/2004, demonstramos o nosso total apoio à iniciativa da ASSOCIACAO DE MORADORES DO B. PICARELA NOVA (denominação da entidade requerente), que tem por interesse executar o Serviço de Radiodifusão Comunitária.

Afirmamos ainda que os endereços, abaixo indicados estão situados na área pretendida para a prestação do Serviço.

Nº	NOME LEGIVEL	IDENTIDADE	ENDEREÇO /CEP	ASSINATURA
21	Erica Barros da Silva	2.905.291	Oriente 64825-000	
22	Girleide do nascimento Santo	2.830.659	melancias 64825-000	
23	José dagma tavares	2.416.254	melancias 64825-000	
24	Jailton Sa mendes de sousa	3.164.405	Submapara 64825-000	
25	Edilene Mendes da Silva	1.270.217	Submapara 64825-000	
26	Raimundanonata Lopes	2.777.735	Orelha	
27	Agenilda f. da silva	2.246.871	Escondido 64.825.600	
28	Raimunda marques da costa	1.279.660	Aduia 64.825.000	
29	Luciano Santos da silva	2.309.576	Vaqueiador	
30	Edileu Rodrigues da costa	1.701.245	mata	
31	Edesio e Silva	692.724	marmelada	
32	MARIA DURCELINA GOMES DA SILVA	241.444	MARMELADA	
33	RAILDO MARTINS DE JESUS	014.056.155-62	marmelada	
34	Maria Izanete carvalho Silva	5.011.029	jardão II	
35	FIRMINO DE ASSIS SOUSA	005.958.023-98	MATA PASTO	
36				
37				
38				
39				
40				

SERVIÇO PÚBLICO
Ministério das Comu...
CONFERE COM O ORIGINAL
20 FEV 2013

10

DRMO - 02
Fls. 23
Rubrica
das Comunicações

ANEXO 06 - MODELO DE MANIFESTAÇÕES EM APOIO

MANIFESTAÇÃO DE APOIO COLETIVA (abaixo-assinado)

Nós, abaixo-assinados, nos termos de que trata o subitem 7.2.4 da Norma Complementar nº 1/2004, demonstramos o nosso total apoio à iniciativa da ASSOCIAÇÃO DE MORADORES DOR. PICARRA NOVA (denominação da entidade requerente), que tem por interesse executar o Serviço de Radiodifusão Comunitária.

Afirmamos ainda que os endereços, abaixo indicados estão situados na área pretendida para a prestação do Serviço.

Nº	NOME LEGÍVEL	IDENTIDADE	ENDEREÇO /CEP	ASSINATURA
301	VALDEISA OLIVEIRA DA SILVA	1289892	Loc. BOI-MORTO CEP 64825-000	Valdeisa O. da Sil
302	Isabel maria l. da Silva	476.237	Loc. Boi-Morto CEP 64825-000	Isabel M.L. da Silva
303	Francilina Matos Pereira	1.079.902	Loc. Boi-Morto CEP 64825-000	Francilina M.
304	Maria José Oliveira Reis	2.145.402	Loc. Boi-Morto CEP 64825-000	Maria José O. Reis
305	Raimundo Rodrigues de Souza	15.961.866	Loc. Boi-Morto CEP 64825-000	Raimundo R. Sous
306	Valdirene Rodrigues da Costa	1.701.244	Loc. Boi-Morto CEP 64825-000	Valdirene R. Costa
307	Maria Meira da Silva Lima	1.726.762	Loc. Boi-Morto CEP 64825-000	Ma meira S. Lima
308	Almir Oliveira da Silva	1.073.725	Loc. Boi-morto CEP 64825-000	Almir O. S. Silva
309	ALFREDO OLIVEIRA DA SILVA	1.490.562	Loc. BOI-MORTO CEP 64825-000	Alfredo O. da Silva
310	Aenilde Pereira da Silva oliveira	2.312.088	Loc. Boi-morto CEP 64825.000	Aenilde P. S. Oliveir
311	IVONEIDE BORGES VIANA	2.199.977	Loc Sussuapara CEP 64825.000	IVONEIDE B. Viana
312	Risomar Pereira da Silva	1.637.280	Loc. Sussuapara CEP 64825.000	Risomar Pereira da Silva
313	Maria Lucilene da Silva	1738-510	Loc. Sussuapara CEP 64825.000	Maria Lucilene da
314	Jucilene Lopes da Silva	33.302.573-8	Loc. Sussuapara CEP 64.825.000	Jucilene Lopes da Silva
315	Alcione Vieira de Miranda	1.522.770	Loc. Sussuapara CEP 64.825.000	Alcione V. de Miranda
316	Nerilene Vieira de Miranda	1.481.442	Loc. Sussuapara CEP 64.825.000	Nerilene Vieira de M
317	Francisca das Chagas santos	919.826	Loc Sussuapara CEP. 64.825.000	Chagas
318	Jucilene Mendes da Silva	2.497.161	Loc. SUSSUAPARA CEP. 64.825.000	Mendes da Silva
319	JACIRENE ROCHA MARTINS	2.497.161	Loc. SUSSUAPARA CEP. 64.825.000	Jacirene Rocha
320	RAIMUNDA N. FERREIRA DA S. MENDES	2.381.094	Loc. SUSSUAPARA CEP. 64.825.000	Raimunda N. Ferreira da S. Mendes

20

ANEXO 06 - MODELO DE MANIFESTAÇÕES EM APOIO

MANIFESTAÇÃO DE APOIO COLETIVA (abaixo-assinado)

Nós, abaixo-assinados, nos termos de que trata o subitem 7.2.4 da Norma Complementar nº 1/2004, demonstramos o nosso total apoio à iniciativa da ASSOCIAÇÃO DE MORADORES DO B. PICARRA NOVA (denominação da entidade requerente), que tem por interesse executar o Serviço de Radiodifusão Comunitária.

Afirmamos ainda que os endereços, abaixo indicados estão situados na área pretendida para a prestação do Serviço.

Nº	NOME LEGÍVEL	IDENTIDADE	ENDEREÇO/CEP	ASSINATURA
81	Maria da conceição Abreu da Costa	3.13.663	Av. mafalda nº 170	
82	Raimunda Madalena Carvalho	1.898.825	Tamburil Salinas	
83	Adaine Pereira da Silva	2.446.768	Av Joaquim Ramos 64825-000	
84	Maria Graciani da Conceição Gomes	5.008257.4	Av. Joaquim Ramos 64825.000	
85	Maria Nazaré Gomes Silva	1101698	Av Joaquim Ramos 64825-000	
86	Maria Jani Vieira da Silva	1.705.852	Av Joaquim Ramos 64825-000	
87	Elite Pereira Soares	2242.428	Av Joaquim Ramos 64825.000	
88	Luciana Pereira Lima	2586.777	Av Joaquim Ramos 764 64825 000	
89	Maria Salvanir da Silva	3.149.678	Av. Joaquim Ramos 64825 000	
90	Abraão Castro da Silva	3.900.342	Av Joaquim Ramos	
91	Francinete Pereira da Silva	2.248.432	Av: Joaquim Ramos 64825 000	
92	Maria Raimunda Rodrigues	2.251.799	Av: Joaquim Ramos 64825.000	
93	Francilene B. Barbosa	2083.566	Av: Joaquim Ramos 64825.000	
94	Edson Evangelista Barbosa	1.315.370	Av: Joaquim Ramos 64825.000	
95	Vanessa Cristina da Silva	3.143.614	Av: Joaquim Ramos 64825.000	
96	Francilde Brito	2.935.499	Av: Joaquim Ramos 64825.000	
97	Paulo Rogerio dos Santos	3.173.917	Av. Joaquim Ramos 64825.000	
98	Francilde Brito	2.284.931	Av. Joaquim Ramos 64825.000	
99	Raimunda Olga F. da Silva	1991.383	Rua 19 de Novembro	
100	Ercivaldo R. Freire	1.707.377	Rua 19 de Novembro.	

SERVIÇO DE RADIODIFUSÃO COMUNITÁRIA FEB 2005

DRMC - 02 Fls. 385 Comunicações e Radiodifusão

ANEXO 06 - MODELO DE MANIFESTAÇÕES EM APOIO

MANIFESTAÇÃO DE APOIO COLETIVA (abaixo-assinado)

Nós, abaixo-assinados, nos termos de que trata o subitem 7.2.4 da Norma Complementar nº 1/2004, demonstramos o nosso total apoio à iniciativa da ASSOCIAÇÃO DE MORADORES DO B - PICARRA NOVA (denominação da entidade requerente), que tem por interesse executar o Serviço de Radiodifusão Comunitária.

Afirmamos ainda que os endereços, abaixo indicados estão situados na área pretendida para a prestação do Serviço.

Nº	NOME LEGÍVEL	IDENTIDADE	ENDEREÇO /CEP	ASSINATURA
381	Raimunda Pereira Lima	647.182	Acentamento Oriente	
382	Yo Dilokinha dos Anjos	907945	Acentamento oriente	
383	Nadacruz do N. de Sá	2.496.772	Acentamento Oriente	
384	Maria José de Sousa Cordeiro	2.793.298	Assentamento Oriente	
385	Adão Pereira Bonfim	36.494.443	Assentamento oriental	
386	Rosimar da conceição sousa	2.383.771	Assentamento oriente	
387	Constancia maria da conceição	2.798.793	Assentamento oriente	
388	Maria Raimunda da Silva Sousa	2.380.829	Acentamento oriente	
389	Mario dos Passos Lopes	1.503.607	acentamento Oriente	
390	Inacio M. do Amor Divino Lopes	1.474.299	acentamento oriente	
391	Cleide Marques de almeida	1.497.889	acentamento oriente	
392	Ana Maria de Sousa	864.733	assentamento oriente	
393	Romário dos Santos Lima	3.190.920	Acentamento Oriente	
394	Carla Pereira Lima	2.683.759	Acentamento Oriente	
395	Nazareno Benedito de Sousa	1.657.666	Acentamento oriente	
396	Maurícia Neres da Silva	907.162.323	Assentamento Oriente	
397	Marister Pereira Lima	2307210	assentamento oriente	
398	João Alves Evangelista	665898	Assetamento oriente	
399	Adão Barros de Oliveira	2145.403	Assetamento Oriente	
400	Maria Celeste Pereira de Araújo	945 137	Assetamento oriente	

SERVIÇO PÚBLICO
Ministério das Comunicações
CONFERE COM O ORIGINAL
20 FEV 2003

Comunicações - DRC - 02
Fls. 396
Rubrica

ANEXO 06 - MODELO DE MANIFESTAÇÕES EM APOIO

MANIFESTAÇÃO DE APOIO COLETIVA (abaixo-assinado)

Nós, abaixo-assinados, nos termos de que trata o subitem 7.2.4 da Norma Complementar nº 1/2004, demonstramos o nosso total apoio à iniciativa da ASSOCIAÇÃO DE MORADORES DO B. PICARRA NOVA (denominação da entidade requerente), que tem por interesse executar o Serviço de Radiodifusão Comunitária.

Afirmamos ainda que os endereços, abaixo indicados estão situados na área pretendida para a prestação do Serviço.

Nº	NOME LEGÍVEL	IDENTIDADE	ENDEREÇO /CEP	ASSINATURA
421	Francisca disousa G.	2.281.124	Travessa Joaquim ramos	
422	José Maria Mesquita Cunha	2.185.536	Sipaúba	
423	Marilene Silva Forte	2.919.767	Sipaúba	
424	Antonio Jose silva santos	2.971.250	Bairro sipauba	
425	Helena martins dos santos	1.287.645	Bairro sipauba	
426	Fernanda Ferreira da Silva	956.371	Barria sipauba	
427	Maria de Jesus Pastor	2.277.377	Barro Queimado	
428	Rapinilda de Oliveira Silva	2.497.120	Bairro Vaqueiradas	
429	Mª Waldimar R. Madeira	908.263	AV. Vereador joaquim neto	
430	Antonio Marques Reis	4593.58	Sipaúba	
431	Maria da Conceição Reis	1.392.052	Sipauba	
432	Marilene Pereira de Sousa	2.145.387	Sipauba	
433	Raimunda maria da conceição de Sousa	908 188	Sipaúba	
434	Leudiane S. Oliveira.	003.086.00	Sipauba.	
435	Samara Oliveira Reis	2.496.835	AV: Joaquim Ramos.	
436	Theobaldo F. Soares	1315 351	AV Joaquim Ramos	
437	Maria da Cruz M. do Prado	50454498	RUA: 07 de Setembro Nº 205	
438	Marcelino vieira da silva	1.534.614	Rua 1º de maio nº 27	
439				
440				

SERVIÇO PÚBLICO FEDERAL Ministério das Comunicações CONFERE COM O ORIGINAL 20 DEZ 2013

DRMC - 02 Fls. 387 Rubrica das Comunicações

ANEXO 06 - MODELO DE MANIFESTAÇÕES EM APOIO

MANIFESTAÇÃO DE APOIO COLETIVA (abaixo-assinado)

Nós, abaixo-assinados, nos termos de que trata o subitem 7.2.4 da Norma Complementar nº 1/2004, demonstramos o nosso total apoio à iniciativa da ASSOCIAÇÃO DE MORADORES DO B. PICARRA NOVA (denominação da entidade requerente), que tem por interesse executar o Serviço de Radiodifusão Comunitária.

Afirmamos ainda que os endereços, abaixo indicados estão situados na área pretendida para a prestação do Serviço.

Nº	NOME LEGÍVEL	IDENTIDADE	ENDEREÇO /CEP	ASSINATURA
241	Tiago Reis Dreyer de Sousa	1.818.313	Praça Dr. Sebastião Martins 414	
242	Arthur Benedito de Reis Freitas	1866864	Pça Dr. Sebastião Martins	
243	[illegible] V. Fernandes	982528	19 de Novembro.	
244	Francisca Maria de Sousa	2.284.932	Rua Presidente Dutra	
245	Francisco Cardoso Brito	1.606.743	Rua São João	
246	Raimundo Reis de Carvalho	1.241.269	Praça 21 Dezembro 414	
247	Francisco Wilton de Lima	1.568.860-PI	Rua Rui Barbosa s/n	
248	Deinhan Pereira da Silva	1.290.879-PI	Rua Mª Lima Verde, 218 Centro	
249	Gilson Pereira dos Santos	1.465.784-PI	Rua Rui Barbosa, 149. Centro	
250	CICERO N D S DE SOUSA	1.224.269-84	RUA PEDRO FERREIRA Nº 207	
251	Carlos Reis B. de Sousa	1.173.360	AR DR Sebastião martins N: 414	
252	Maria Alice Carvalho da Silva	755.561	Rua Rui Barbosa	
253	Antonia de Sousa Costa	812-392	Al. Joaquim Ramos 1199 Picarra	
254	Raimundo F. Carvalho	745-078-PI	AV Joaquim Ramos 1229	
255	Henrique Oliveira Freire	715-825-PI	AL. SEBASTIÃO MARTINS. 295	
256	Leonildo Souza Carvalho	711.411	AV: Joaquim Ramos 1439	
257	Socorro Marinho	1.738.486	João Gomes Ferreira 163	
258	Cleiton Pinto Madeira	1149404	Av. Deriadas Joaquim Mato	
259	Francisca Helena M Silva	2009898	R. Nossa Senhora de Nazaré	
260	maria da conceição madeira	1.313.381	Matias	

SERVIÇO PÚBLICO Ministério das Comunicações CONFERE COM O ORIGINAL 20 FEV 2013

DRMC - 02 Fls. 366 Rubrica

18

ANEXO 06 - MODELO DE MANIFESTAÇÕES EM APOIO

MANIFESTAÇÃO DE APOIO COLETIVA (abaixo-assinado)

Nós, abaixo-assinados, nos termos de que trata o subitem 7.2.4 da Norma Complementar nº 1/2004, demonstramos o nosso total apoio à iniciativa da ASSOCIACAO DE MORADORES DO B. PICARRA (denominação da entidade requerente), que tem por interesse executar o Serviço de Radiodifusão Comunitária.

Afirmamos ainda que os endereços, abaixo indicados estão situados na área pretendida para a prestação do Serviço.

Nº	NOME LEGÍVEL	IDENTIDADE	ENDEREÇO /CEP	ASSINATURA
461	ROBERTO LEAL FÉLIX DE SOUSA	1.465.779	TAMBURIL-SALINAS	
462	maria Elza Pereira de Souza	2.377.509	TAMBURIL-SALINAS	
463	[illegible]	1.094.457	[illegible]	
464	Maria Madalena Reis da Silva	1.173.079	Nazaré do Piauí	
465	Francisca Fernandes M. Costa	2. 643 054	Nazaré do Piauí	
466	Solimar Queiroz de Oliveira		Nazaré do Piauí	
467	DOMINGOS DO NASCIMENTO ALVES	2.937.506	Cataréns	
468	Ermontina Pereira do nascimento	2.1197.175	Cataréns	
469	Maria Oneide Sousa Freire	1.967.131	Catarins	
470	Josilma Gomes Freire da silva	1.738.531	Catarins	
471	Filomena gomes freire	1.738.439	catarens	
472	Maria Gracilene da Silva	2.215.752	Catarins	
473	Analia Alves Ferreira	2.196.743	Catarens	
474	Jucleuma Alves Ferreira	2.497.174	Catarins	
475	Joao Vitor Ferreira	915.151	Catarinas	
476	Amelia Ferreira matta	1.31876	Catarens	
477	Maria Vieira freire	32.272.067	Cataréns	
478	JOSE FERREIRA	32.272.0679	Sibauba	
479	Antonio Heitor Pereira Prado	943.307		
480	[illegible]	[illegible]	[illegible]	

SERVIÇO PÚBLICO
Ministério das Comunicações
CONFERE COM O ORIGINAL
20 FEV 2018

DRMC - 02
Fls. 389
Comunicação Social

ANEXO 06 - MODELO DE MANIFESTAÇÕES EM APOIO

MANIFESTAÇÃO DE APOIO COLETIVA (abaixo-assinado)

Nós, abaixo-assinados, nos termos de que trata o subitem 7.2.4 da Norma Complementar nº 1/2004, demonstramos o nosso total apoio à iniciativa da ASSOCIAÇÃO DE MORADORES DO B. PICARRA NOVA (denominação da entidade requerente), que tem por interesse executar o Serviço de Radiodifusão Comunitária.

Afirmamos ainda que os endereços, abaixo indicados estão situados na área pretendida para a prestação do Serviço.

Nº	NOME LEGÍVEL	IDENTIDADE	ENDEREÇO /CEP	ASSINATURA
141	Geraldo Manoel Alves	34731499-5	R- Florencio Nazário br. S/N	Geraldo
142	Maria da Guia da Silva B.	2429491	R: Florêncio Nazario br S/N	Maria Barros
143	Raimundo Diogo Ribeiro	908281	R- Florêncio Nazario S/N	Raimundo
144	José Lima de Oliveira	806423	R- Florêncio Nazario S/N	José
145	Conceicao Santos	922.896	R- Florêncio Nazario	Maria
146	ANTONIO MUNIZ DA COSTA	1701 1249	R- FLORÊNCIO NAZÁRIO S/N	Antônio
147	EVA DA COSTA SOUSA	1701 397	R- florêncio Nazário S/N	Eva da costa
148	Janaina Barros Alves	47443997-5	R- FLORÊNCIO NAZÁRIO S/N	Janaina
149	Janete Barros Alves	46583655-0	R- Florêncio Nazário S/N	Janete
150	Leonardo Dias de Oliveira	2497598	B1 AV. Joaquim Ramos	LEONARDO DIAS
151	Tiago de Sousa Oliveira	5008206-0	Br. AV Joaquim Ramos	TIAGO DE SOUSA
152	Tássio de Sousa Oliveira	3.048.427	Br AV Joaquim Ramos	TASSIO
153	Luciana da Costa Pereira	3.315.307	Br. AV Joaquim Ramos	LUCIANA COSTA
154	Carlos Eduardo de Souza	30041956-9	AV. José Sipaúba	Eduardo
155	Edmilson Carvalho Ferreira	1094-466	R. Sebastião Borges. Joaquim	Edmilson
156	José Gomes Ferreira Filho	3.173554	catarim	José Garcia
157	David Dos santos Bomfim	2.628.755	Av. Joaquim Ramos	David
158	Arlene Pereira Franco	3.393.460	AV: vereador Joaquim neto 366	Arlene P. Franco
159	José Reis de Sousa	233242	Rua 15 de Novembro 336	José Reis de Sousa
160	Paulo Borges da Silva	2497045-P1	AV: tiradentes, Sipauba	Paulo

SERVIÇO PÚBLICO
Ministério das Comunicações
CONFERE COM O ORIGINAL
10 FEV 2006

20

Associação de Moradores do Bairro Picarra Nova
CNPJ - 02
Rubrica
Folha 390

ANEXO 06 - MODELO DE MANIFESTAÇÕES EM APOIO

MANIFESTAÇÃO DE APOIO COLETIVA (abaixo-assinado)

Nós, abaixo-assinados, nos termos de que trata o subitem 7.2.4 da Norma Complementar nº 1/2004, demonstramos o nosso total apoio à iniciativa da ASSOCIAÇÃO DE MORADORES DO B. PRIMAVERA (denominação da entidade requerente), que tem por interesse executar o Serviço de Radiodifusão Comunitária.

Afirmamos ainda que os endereços, abaixo indicados estão situados na área pretendida para a prestação do Serviço.

Nº	NOME LEGIVEL	IDENTIDADE	ENDEREÇO /CEP	ASSINATURA
01	Edilene Mendes da Silva	1.270.217	Sussuapara	
02	Raimunda nonata F. da Silva	2.381.094	Sussuapara	
03	Luiz dos Reis mendes Silva	1.738.529	Sussuapara	
04	Izabel Vieira Miranda	1.094.469	Sussuapara	
05	Arnaldo Vieira de Miranda	2.154.748	Sussuapara	
06	Arriete vieira de Miranda	2.745.821	Sussuapara	
07	RAIMUNDA VIEIRA DE MIRANDA	2.307.257	SUSSUAPARA	
08	Auriete Vieira de Miranda	2.680.632	Sussuapara	
09	Valdo Brito da Silva	16.286.247	Sussuapara	
10	João Evangelista Miranda	775.676	Sussuapara	
11	Maria Rozel Vieira de Miranda	1.075.536	Sussuapara	
12	Raimunda ventura de miranda	885.032	Sussuapara	
13	Francisco miranda	1.633.835	Sussuapara	
14	neurene vieira de miranda	1.491.442	Sussuapara	
15	José Almeida Miranda	1.094.472	Sussuapara	
16	Jose Gomes da silva	12.465.990	Sussuapara	
17	Maria Mendes da Silva	1.279.657	Sussuapara	
18	Izabel Mendes da Silva	943.427	Sussuapara	
19	Zelia ede miranda nascimento	1.576 939	Sussuapara	
20	Rosimeri Alves de Oliveira	2.649.107	Sussuapara	

SERVIÇO PÚBLICO
Ministério das Comunicações
CONFERE COM O ORIGINAL
28 FEV 2013

DRMC - 02 M. das Comunicações
DRMC Fls. 391

ANEXO 06 - MODELO DE MANIFESTAÇÕES EM APOIO

MANIFESTAÇÃO DE APOIO COLETIVA (abaixo-assinado)

Nós, abaixo-assinados, nos termos de que trata o subitem 7.2.4 da Norma Complementar nº 1/2004, demonstramos o nosso total apoio à iniciativa da ASSOCIAÇÃO DE MORADORES DO B. PEREIRA NOVA (denominação da entidade requerente), que tem por interesse executar o Serviço de Radiodifusão Comunitária.

Afirmamos ainda que os endereços, abaixo indicados estão situados na área pretendida para a prestação do Serviço.

Nº	NOME LEGIVEL	IDENTIDADE	ENDEREÇO /CEP	ASSINATURA
01	José Joaquim Jun.	449 748	Rua Felix Pacheco	
02	Maria da Conceição Pereira Souza	492.127	BAIRRO = CAIXA D'ÁGUA	
03	Maria Luiza Ribeiro de Oliveira	705.8331 → Madrugadinha		
04	Elcsandra Borges Vieira Curica	1-738-605	RUA ANTONIO FERSTINO	
05	Francisca Borges de Andrade	2.718.863	Bairro - Sipaúba.	
06	Eleneva de Sousa Silva	534.372 SSP	Rua 15 de Novembro nº 315	
07	Janete Barros Alves	46583655-0	Rua Rui Barbosa	
08	Thayuara Gomes	2831556	Rua N. Senhora de Nazaré	
09	Francisca Mª da Silva Oliveira	1.664.325	Rua Pedro Francisco	
10	Damiana Borges Reis	657.273	RUA SÃO FRANCISCO Nº 570	
11	Josefa Maria da Cruz	908229	Rua Nossa Senhora de Nazaré	
12	Cecilia Mª da Conceição	908.189	Rua Pedro Francisco	
13	Elizenda Ferreira dos Santos	903 479	B. SIPAUBA	
14	Mª Francisca de Oliveira	870.810	B. SIPAUBA	
15	Luzia Fca de Oliveira Sousa	1129.750	Bairro Vaquejador	
16	Agostinho Miranda	904.670	Bairro Caixa Dágua	
17	Micliadi Souza Barbosa	804.408	Rua n. s. de nazaré	
18	maria Leonia Reis	433.976	Rua nossa senhora de nazaré	
19	maria nazaré Reis	862.149	Rua n. s. de nazaré 197	
20	Maria da Paz Pereira	1.182.339	Av. Joaquim Ramos 982	

SERVIÇO PÚBLICO
Ministério das Comunicações
CONFERE COM O ORIGINAL
20 FEV 2013

DRMC - Fls. 392 - M. das Comunicações

ANEXO 06 - MODELO DE MANIFESTAÇÕES EM APOIO

MANIFESTAÇÃO DE APOIO COLETIVA (abaixo-assinado)

Nós, abaixo-assinados, nos termos de que trata o subitem 7.2.4 da Norma Complementar nº 1/2004, demonstramos o nosso total apoio à iniciativa da ASSOCIAÇÃO DE MORADORES DOB. PEARIA NOVA (denominação da entidade requerente), que tem por interesse executar o Serviço de Radiodifusão Comunitária.

Afirmamos ainda que os endereços, abaixo indicados estão situados na área pretendida para a prestação do Serviço.

Nº		NOME LEGÍVEL	IDENTIDADE	ENDEREÇO /CEP	ASSINATURA
01		Vânia mara B. dos Santos	2.705.917	Rua Pedro Francisco 640	
02		Leonicas de sousa saraiva	2.118.967	Rua Pedro Francisco 640	
03		Cordelia Garcia Reis dos Santos	46.952.334-7	Pedro Francisco 570	
04		Maria Da Silva dos Santos	1.173.054	Rua pedro francisco s/n	
05		Deusdete A. M. Silva	1.132.301	Rua pedro francisco s/n	
06		Maria da Palma Estácio	346-472	Rua Pedro Francisco	
07		Cardoso Conceição	245.101	Rua Pedro Francisco	
08		Ana maria Reis	1.883.466	AV=Joaquim Ramos N=1557	
09		Juscelino Pereira Silva	1.478.344	R-15 DE NOVEMBRO 385	
10		Francisco Carlos Brito	1606.743	R- São João N:135	
11		Francisco de Assis Souza	250.801-58	Casa 2 Caminho centro	
12		maria Soares Rs		R= Pedro Francisco	
13		Naiturdes de Sousa Santos	1.408.839	Rua 19 de novembro, 2161	
14		Vera Lucia G. Santos	1.228.515	Rua Pres-Dutra S/N Centro	
15		Valeria G. Viana		Pres-Dutra S/N Centro	
16		Pedro Pinto moreira		Rua São João 316	
17		Luiz A. Felipe Freis	825.726	AV- JOAQUIM RAMOS	
18		Hilta Borges Ledina	1.132.274	R. Mafrense 15	
19		Pedro de Sousa Lima	604.035		
20		Lucilomar Correia Freire	1.534.612	R. 19 novembro n=486	

SERVIÇO PÚBLICO
Ministério das Comunicações
CONFERE COM O ORIGINAL
20 FEV 2013

DPF/MC - 03
Fls. 393
Rubrica

ANEXO 06 - MODELO DE MANIFESTAÇÕES EM APOIO

MANIFESTAÇÃO DE APOIO COLETIVA (abaixo-assinado)

Nós, abaixo-assinados, nos termos de que trata o subitem 2.4 da Norma Complementar nº 1/2004, demonstramos o nosso total apoio à iniciativa da ASSOCIAÇÃO DE MORADORES DO B. PEREIRA NOVA (denominação da entidade requerente), que tem por interesse executar o Serviço de Radiodifusão Comunitária.

Afirmamos ainda que os endereços, abaixo indicados estão situados na área pretendida para a prestação do Serviço.

Nº	NOME LEGÍVEL	IDENTIDADE	ENDEREÇO /CEP	ASSINATURA
01	Francisco Dias Filho	657.267	Av. Joaquim Ramos nº 1194 Picarra	F D F. Filho
02	Mª do Remédio Dias	1.568-864	Av Joaquim Ramos nº 1194 Picarra	
03	Josidagua Dias dos Santos	1.465 773	Av Joaquim Ramos S/nº Picarra	
04	Antonia de Sousa Costa	812 392	Av. Joaquim Ramos S/nº Picarra	Antª de S. Costa
05	Rosângela Pantas de Alencar	1.351.669	Itaveira Amazonas	
06	Antonia Narcisa de Oliveira	317.581	Rua 1º de Maio - nº 82 Matadouro	Antonia N. de Oliveira
07	Juliana Oliveira B. da Silva	2.452.027	Rua 1º de Maio - nº 82 B. Matadouro	
08	Francisca Reis da Silva	1.534.605	Rua Nossa Senhora de Nazaré	F. Silva
09	Manoel dos Chagas A. da Silva	1.290.911-1	Rua Nossa Senhora de Nazaré	Manoel
10	Mª do Carmo de Sousa		R. Senador Dicau Arco Verde	
11	Antonio Ricardo Ferreira Araujo			
12	Antonio de Araujo Costa	35.604.805-6	R. Presid Dutra s/nº Cemiterio	Antº de Costa
13	Francisca Ferreira da Silva	1.017.347	R. Presidente Dutra s/nº Cemiterio	
14	Pedro Soares dos Santos	1.497.426	Rua Maria Teixeira Verde	
15	Afonso de Araujo Costa	915.187	R. Presidente Dutra s/nº Cemiterio	
16	Maria dos Santos Lopes	1.315.369	Barreiro	
17	Antonio Lopes Ribeiro	1.094.464	Barreiro	
18	Maria Dias Ribeiro	2.111.743	Barreiro	
19	Maria Aldiva R. Ferreira		Barreiro	
20	Francisco Das Chagas Ferreira		Barreiro	

SERVIÇO PÚBLICO
Ministério das Comunicações
CONFERE COM O ORIGINAL
20 FEV 2013

DRAMC - 02
394
Rubrica

das Comunicações

ANEXO 06 - MODELO DE MANIFESTAÇÕES EM APOIO

MANIFESTAÇÃO DE APOIO COLETIVA (abaixo-assinado)

Nós, abaixo-assinados, nos termos de que trata o subitem 7.2.4 da Norma Complementar nº 1/2004, demonstramos o nosso total apoio à iniciativa da ASSOCIAÇÃO DE MORADORES DO B. PEARIA NOVA (denominação da entidade requerente), que tem por interesse executar o Serviço de Radiodifusão Comunitária.

Afirmamos ainda que os endereços, abaixo indicados estão situados na área pretendida para a prestação do Serviço.

Nº	NOME LEGÍVEL	IDENTIDADE	ENDEREÇO /CEP	ASSINATURA
01	Ivonete de Oliveira Lopes	1.664.407	Rodeador 64.825.000	
02	Maria Borges da conceição	700.222	Rodeador	
03	Antônio Rocha F. dos Santos	2.215.767	Rodeador	
04	Maria do Socorro B. da Silva.	1.738.457.	Rodeador	
05	Manoel da Guia M. Rodrigues.	2.991.676.	Rodeador	
06	José Maria Vieira da Silva	706.783.	Rodeador	
07	Isabel Silva Vieira	924.471.	Rodeador	
08	Joaquim de Sousa Rodrigues	18.150.887	Rodeador	
09	Maria da Guia M. Rodrigues	1.738.637	Rodeador	
10	Raimunda Nonata da C. Rodrigues	1.781.016	Rodeador	
11	Messias de Sousa Rodrigues	945.114	Rodeador	
12	Maria do Rosário A. de Sousa	1.854.148	Rodeador	
13	Maria Clayde Máximo Vieira	2.281.115	Rodeador	
14	Cicero Vieira de Assis Neto	1.201.801	Rodeador	
15	Raimundo Nonato Ferreira	908.208	Rodeador	
16	José Borges Ferreira	915.237	Rodeador	
17	Domingos Luca Monteiro	947.708	Rodeador	
18	Joana vita de Sousa	1.896.006	Rodeador	
19	Antonia Maria da Silva	1.228.516	Rodeador	
20			Rodeador	

SERVIÇO PÚBLICO
Ministério das Comunicações
CONFERE COM O ORIGINAL
20 FEV 2013

DRMC - 02
Fls. 395
M. das Comunicações

ANEXO 06 - MODELO DE MANIFESTAÇÕES EM APOIO

MANIFESTAÇÃO DE APOIO COLETIVA (abaixo-assinado)

Nós, abaixo-assinados, nos termos de que trata o subitem 7.2.4 da Norma Complementar nº 1/2004, demonstramos o nosso total apoio à iniciativa da ASSOCIAÇÃO DE MORADORES DO BAIRRO PEARNA NOVA (denominação da entidade requerente), que tem por interesse executar o Serviço de Radiodifusão Comunitária.

Afirmamos ainda que os endereços, abaixo indicados estão situados na área pretendida para a prestação do Serviço.

Nº	NOME LEGÍVEL	IDENTIDADE	ENDEREÇO /CEP	ASSINATURA
01	Luiz Carlos de Sousa	1.781.032	Radiador 64.825.000	
02	Cristiane S. Oliveira de Sousa	2.307.211	Radiador	
03	Antonia Vieira de C. Sousa	1.705.837	Radiador	
04	Expedito José de Sousa	1.701.366	Radiador	
05	Maria Filomena Vieira C. Sousa	2.496.846	Radiador	
06	Mª da Paixão Correia Freire	1.705.863	Radiador	
07	José-maria de Sousa	2.680.627	Radiador	
08	Pedro Ribeiro Lopes	30.496-397-5	Radiador	
09	Joselino Rodrigues Barros	2.437.992	Radiador	
10	Manoel Inacio Rodrigues Silva	2.905.184	Radiador	
11	Emilia Pereira da Silva Neta	1.164.422	Radiador	
12	Domingas Vieira de Sousa	2.496.880	Radiador	
13	Raimunda de Sousa	1.781.383	Radiador	
14	Raimunda Nonata de S. Franco	2.307.206	Radiador	
15	Francisco das Chagas Franco	1.664.334	Radiador	
16	Fausto Pereira Franco	2.111.757	Radiador	
17	Maria de Loudes Sousa	1.881.665	Radiador	
18	Gilson Carlos de Sousa	42.028.465	Radiador	
19	~~Raimundo Ribeiro de Sousa~~	XXXXXX	Radiador	
20	Raimundo José Ribeiro Lopes	2.442.023	Radiador	

SERVIÇO PÚBLICO
Ministério das Comunicações
CONFERE COM O ORIGINAL
20 FEV 2013

DRMC - 02
Fls. 396
Rubrica
Serviço das Comunicações

ANEXO 06 - MODELO DE MANIFESTAÇÕES EM APOIO

MANIFESTAÇÃO DE APOIO COLETIVA (abaixo-assinado)

Nós, abaixo-assinados, nos termos de que trata o subitem 7.2.4 da Norma Complementar nº 1/2004, demonstramos o nosso total apoio à iniciativa da ASSOCIAÇÃO DE MORADORES DO BAIRRO PEDRA NOVA (denominação da entidade requerente), que tem por interesse executar o Serviço de Radiodifusão Comunitária.

Afirmamos ainda que os endereços, abaixo indicados estão situados na área pretendida para a prestação do Serviço.

Nº	NOME LEGÍVEL	IDENTIDADE	ENDEREÇO /CEP	ASSINATURA
01	Manuel Maria da Silva	1.019.812	R. Maria Lima Verde Nº 205	
02	Dorailce Ferreira de Oliveira	1.019.811	R. Maria Lima Verde Nº 205	
03	Raimundo N. Vieira de Oliveira	1.701.263	Bairro Sifamba	
04	Luziloe da Silva Mota Carvalho	2.145.406	R. Deodoro da Fonseca B. Picarra S/Nº	
05	Paulo Fº da Silva	243.842	Rua N. S. de Nazaré	
06	Gilson da Silva Santos	2.409.531	Barreiro	
07	Raimundo Luiz Leal	–	Comunidade de Barreiro	
08	Maria Jesus Matos Leal	–	Barreiro	
09	Cleidemar da S. Santos	–	Barreiro	
10	Expedito Dias de Castro	1.290.884	comunidade Barreiro	
11	Franciclene Silva Lopes	2.497.145	Barreiro	
12	Rosalene de Macêdo Lopes	1.781.021	Barreiro	
13	Jose Lopes Sobrinho	692.723	Barreiro	
14	Valdete Lopes França	145.412	Barreiro	
15	Claudilene Barbosa de Oliveira	2.138.797	Barreiro	
16	Terezinha de Jesus Lopes França	1.738.608	Barreiro	
17	Francisco Alves de França	1.329.152	Barreiro	
18	Antonio Neto Lopes França	–	comunidade Barreiro	
19	João Batista Lopes França			
20	Antonia Mª Ribeiro	1.437.621	Barreiro	

SERVIÇO PÚBLICO
Ministério das Comunicações
CONFERE COM O ORIGINAL
20 DEZ 2013

DRMC - 02
Fls 397
Rubrica

DRMC - 02
Fls
Rubrica

ANEXO 06 - MODELO DE MANIFESTAÇÕES EM APOIO

MANIFESTAÇÃO DE APOIO COLETIVA (abaixo-assinado)

Nós, abaixo-assinados, nos termos de que trata o subitem 7.2.4 da Norma Complementar nº 1/2004, demonstramos o nosso total apoio à iniciativa da ASSOCIAÇÃO DE MORADORES DO BAIRRO PEARANDA (denominação da entidade requerente), que tem por interesse executar o Serviço de Radiodifusão Comunitaria.

Afirmamos ainda que os endereços, abaixo indicados estão situados na área pretendida para a prestação do Serviço.

Nº	NOME LEGIVEL	IDENTIDADE	ENDEREÇO /CEP	ASSINATURA
01				
02	Raimunda Bernardo de Oliveira	72.151	Rua Travessa Duques casa	
03	Maria Celes de Oliveira	306-808	Rua Travessa Duques casa	
04	Lucilvina Mª da Silva Sousa	1.473.337	Rua Antonio Faustino	
05	Francisco Pereira de Sousa	282.314	Rua Antonio Faustino Nº 236	
06	Mª Raquel da Silva Sousa	2 787 892	Rua Antonio Faustino	
07	Francivaldo vieira de Sousa		Rua 19 de novembro	
08	Maria valdeci do nascimento Rib		Rua São Jose B - Si Pauba	
09	Luciana da conceição		Bairro Si Pauba	
10	Maria de Jesus Santos de França	665.883	Rua Nossa Senhora de Nazaré - 1097	
11	Maria Conceição Santos	873 626	Av. Joaquim R. nos 1436.	
12	Maria das Neves Leal Garcia	442.550	Av. Joaquim Ramos nº 1139	
13	Tracema da silva Matos	954.655	Praça Sebastião Martins	
14	Maria de Nessia das S. Lima	2 138 788	Praça Sebastião Martins	
15	Maria Lucia Hde Oliveira	[illegible]	Rua Nossa Senhora de nazare	
16	Francisca Luzia P-S		Bairro camarinha	
17	Maria Braga Vieira	392.761	Rua Pedro Francisco	
18	Francisco de Assis Sousa	1.991.345	Rua Nossa Senhora de Nazaré	
19	Marcio José de Sousa	2.935.501	Av. Joaquim Ramos	
20	Genivaldo martins	1.781.088	Av. Joaquim Ramos	

SERVIÇO PÚBLICO - MINISTÉRIO DAS COMUNICAÇÕES - CONFERE COM O ORIGINAL - 01 FEV 2013

DRMC - 02 - Fls. 298 - Comunicações e Radiodifusão

ANEXO 06 - MODELO DE MANIFESTAÇÕES EM APOIO

MANIFESTAÇÃO DE APOIO COLETIVA (abaixo-assinado)

Nós, abaixo-assinados, nos termos de que trata o subitem 7.2.4 da Norma Complementar nº 1/2004, demonstramos o nosso total apoio à iniciativa da ASSOCIAÇÃO DE MORADORES DO BAIRRO PEDRA NOVA (denominação da entidade requerente), que tem por interesse executar o Serviço de Radiodifusão Comunitária.

Afirmamos ainda que os endereços, abaixo indicados estão situados na área pretendida para a prestação do Serviço.

Nº	NOME LEGÍVEL	IDENTIDADE	ENDEREÇO /CEP	ASSINATURA
01	Francisco Pereira Borges	1.228.536	AV. Joaquim Ramos	
02	Elson Luiz da Silva	2.765.476	es donoriato	
03	Joseilda de Sousa Silva		Rua Rui Barbosa	
04	Bdizaura Lopes		Sitio novo	
05	Maria Lopes		Sitio novo	
06	Rita Lopes		Sitio novo	
07	Isabel [illegible] Araujo		Comunidade Sitio	
08	Manoel Messias		Comunidade Sitio Novo	
09	ana eleide		" Sitio novo	
10	José Lopes		Sitio Novo	
11	ILDOMAR PEREIRA DE SOUSA	686.680	TRAV. DUQUE DE CAXIAS 624	
12	José Lopes		Comunidade Sitio Novo	
13	Valdir Lopes Dantas		" Sitio novo	
14	João Batista de Oliveira	206.908	Rui Barbosa (Rua)	
15	Maria Mirtes Gomes de Oliveira	1.526.349	Rua Rui Barbosa	
16	Francisco Luiz Gomes de Oliveira		Rua Rui Barbosa	
17	Antonio Marcos Gomes de Oliveira	1362.285	R. Rui Barbosa	
18	Maria da C. Tavares	2.254.020	TRAV. DUQUE DE CAXIAS	
19	Raimundo R. Lopes	706.568	TRAV. DUQUE DE CAXIAS	
20	Domingos Ferreira da Fonseca		TRAV. Duque de Caxias	

SERVIÇO PÚBLICO
Ministério das Comu...
CONFERE COM O ORIGINAL
21 FEV 2013

DRMC - 02 Fls 399
das Comunicações

DRMC - 02 M. das Comunicações
Fls. 400
Rubrica

SERVIÇO PÚBLICO
Ministério das Comu... ões
CONFERE COM O ORIGIN.
20 FEV 2013


MINISTÉRIO DAS COMUNICAÇÕES
Secretaria de Serviços de Comunicação Eletrônica
Departamento de Outorga de Serviços de Comunicação Eletrônica

Termo de Encerramento de Volume

Aos 22 dias do mês de agosto de 2011, procedemos ao encerramento deste volume nº II do processo nº 53000.037616/2011-63, contendo 200 folhas, abrindo-se em seguida o volume nº III.

Laisa Pedrosa Di Salvio
Matrícula Siape 01787559

Não tendo mais nada a tratar, dou por encerrada esta ata, depois de lida eu como secretária assino e demais da diretoria e os presentes

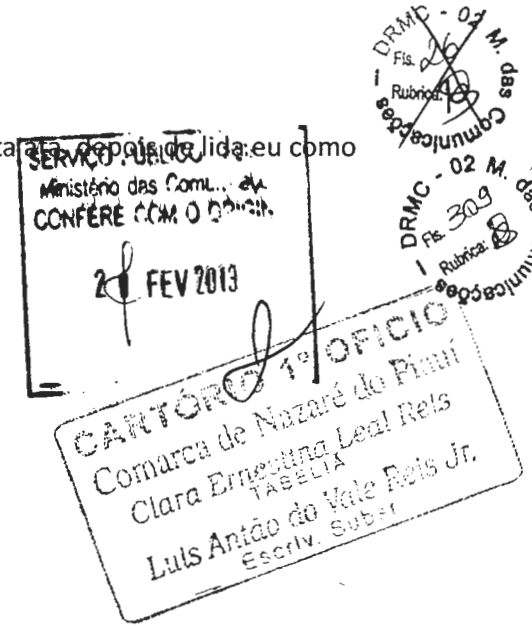

Presidente: Bartolomeu Rodrigues Partson Neto

Vice – presidente: Maria Dalvilene Moraes de Sousa

1° secretário: Maria de Jesus Barbosa da Silva

2° secretário: Vilma Maria de Araujo

1° tesoureiro: Marilda Lopes de Miranda

2° tesoureiro: Salete de Sousa e Silva

1° conselho fiscal: João Evangelista Fernandes

2° conselho fiscal: Romana Oliveira de Sousa

3° conselho fiscal: Maria do Rosário de Fátima Silva

1° suplente: Luiz Gonzaga Monteiro do Nascimento

2° suplente: Josenildo Sousa Silva

3° suplente: Françoá Dias dos Santos

REGISTRO DE PESSOA JURIDICA

Registrado a presente Ata de Fundação da Associação de Moradores do Bairro Piçarra Nova, desta cidade de Nazaré do Piauí, no Registro de Pessoa Jurídica do Cartório do 1º Oficio, sob nº 51, no Livro A-3, fls. 37/37v, do registro de pessoa jurídica.

O referido e verdade e dou fé.

Nazaré do Piauí, 17 de agosto de 2011.

Luiz Antão do Vale Reis Júnior
Escrevente.

N-2537/13
EXM 18/13
C-22

SERVIÇO PÚBLICO FEDERAL

ERESSADO:

PROCESSO nº 53000.037616/2011

UNTO: **ASSOCIAÇÃO DE MORADORES DO BAIRRO PIÇARRA NOVA**

RELACIONADOS: **NAZARÉ DO PIAUÍ/PI**

VOLUME: III

MOVIMENTAÇÕES

SIGLA	DATA	SEQ.:	SIGLA	DATA
	/ /	37		/ /
	/ /	38		/ /
SERVIÇO PÚBLICO
Ministério das Comu...
CONFERE COM O ORIGINAL
20 FEV 2013

DRMC - 02 M. das Comunicações
Fls 401
Rubrica

MINISTÉRIO DAS COMUNICAÇÕES
DELEGACIA REGIONAL DO MINISTÉRIO DAS COMUNICAÇÕES
NO RIO DE JANEIRO

Termo de Abertura de Volume

Aos 22 dias do mês de agosto de 2011 procedemos à abertura deste volume nº III do processo nº 53000.037616/2011-63 que se inicia com a folha nº 401. Para constar, eu, Laisa Pedrosa Di Salvio, Analista Técnico-Administrativo, subscrevo e assino.

Laisa Pedrosa Di Salvio
Matrícula SIAPE 1787559

SERVIÇO PÚBLICO
Ministério das Comunicações
CONFERE COM O ORIGINAL
20 FEV 2013

Anexo.

ANEXO 06 - MODELO DE MANIFESTAÇÕES EM APOIO

MANIFESTAÇÃO DE APOIO COLETIVA (abaixo-assinado)

Nós, abaixo-assinados, nos termos de que trata o subitem 7.2.4 da Norma Complementar nº 1/2004, demonstramos o nosso total apoio à iniciativa da ASSOCIAÇÃO DE MORADORES DO BAIRRO ACAENA NOVA (denominação da entidade requerente), que tem por interesse executar o Serviço de Radiodifusão Comunitaria

Afirmamos ainda que os endereços, abaixo indicados estão situados na área pretendida para a prestação do Serviço.

Nº	NOME LEGIVEL	IDENTIDADE	ENDEREÇO /CEP	ASSINATURA
01	Ambrozina Pereira da Silva	1.079.907	Rua Pedro Francisco nº 349	Ambrsilva
02	Cristina alves trieri Silva	1.403.119	Rua Pedro Francisco nº 349	Cristsilva
03	Ernestina alves da silva	864.729	Rua pedro francisco nº 349	Ernest A R S
04	Maria Genoveva Dias	1.383.301	Rua Nossa Senhora de Nazaré	M Gen Dias
05	Cícera da Silva Rodrigues	5.383	Rua Nossa Senhora de Nazaré	Cícera S R
06	Maria das Dores dos Santos	416 511	Rua nossa senhora de nazaré nº 209	M D Santos
07	Izlany Cunha Macedo	2199965-SSP	R. Pedro Francisco -183	Izlany
08	Maria do Rosário Soares dos Santos	489.326	R Pedro Francisco - 207	
09	maria josé dos santos	2.905.289	R. Pedro Francisco - 199	
10	Francisca Pimentel oliveira	948-199	Presidente Dutra 261	Fran
11	Maria de Lourdes Pimentel	908-198	Presidente Dutra 261	Fran
12	Geraldino R. de Sousa	884-664	PRESIDENTE DUTRA 125	
13	José Francisco de Sousa Reis	2.991.639	Presidente Dutra 125	
14	Mª Eulina Rodrigues de Sousa	1.017.323	Presidente Dutra 125	
15	Mª do Socorro Freitas	801.209	Rua João Gomes Ferreira 131	
16	Francilma Laura Freitas	2.496.442	Rua João Gomes Ferreira 131	Francilma L F
17	Gonsalo Ferreira Freitas	1.094.442	Rua João gomes Ferreira 131	Gonsalo F f
18	Maria Divina da Silva costa	1.701.242	Rua João Gomes Ferreira 131	M Divina Silva
19	Dutorio Rodrigues de Sousa	50181.782.7	Rua Nossa Senhora de Nazaré 79	
20	Francisca Narcisa de Oliveira	23.032.165-3	Rua Nossa Senhora de Nazaré 79	Fran

SERVIÇO PÚBLICO FEDERAL MINISTÉRIO DAS COMUNICAÇÕES ANATEL RECEBIDO EM 22/11/2013

DRMC - 22 M. das Comunicações Fls. 1402

DRMC - 22 M. das Comunicações Fls.

ANEXO 06 - MODELO DE MANIFESTAÇÕES DE APOIO

MANIFESTAÇÃO DE APOIO COLETIVA (abaixo-assinado)

Nós, abaixo-assinados, nos termos de que trata o subitem 7.2.4 da Norma Complementar nº 1/2004, demonstramos o nosso total apoio à iniciativa da ASSOCIAÇÃO DE MORADORES DO BAIRRO PICARDIA/MG (denominação da entidade requerente), que tem por interesse executar o Serviço de Radiodifusão Comunitária.

Afirmamos ainda que os endereços, abaixo indicados estão situados na área pretendida para a prestação do Serviço.

Nº	NOME LEGIVEL	IDENTIDADE	ENDEREÇO /CEP	ASSINATURA
01	R. NONATO VELOSO DA COSTA	2.787.990	MALHADA GRANDE - 64-825-000	R. NONATO Veloso
02	FRANCISCA COSTA DO NASCIMENTO	1.071.233		Franciscacosta
03	FRANCISCO DAS CHAGAS DE SOUSA	1.017.338	—	Francisco
04	MARIA DAS DORES ALVES DE OLIVEIRA.		—	M. das Dores A.
05	JOSE LOPES DO ARTE	2.177.781	—	José Lopes
06	LINDALVA LOPES DA SILVA	907.911	—	L L S
07	LUZIA VIEIRA DA SILVA	225.407	—	Luzia Vieira
08	RAIMUNDO LOPES DA SILVA	241596	—	raimundo Lopes
09	Mª DE JESUS BATISTA DOS SANTOS	1.517.935	—	M. Jesus B.
10	ANTONIO JOSE DOS SANTOS	1.228.547	—	[illegible]
11	FRANCISCO COSTA E SILVA	190.475	—	Fco Vieira
12	FRANCISCA VIEIRA DA SILVA	19.05.92	SERVIÇO PÚBLICO Ministério das Comu... CONFERE COM O ORIGINAL 20 FEV 2013	Fca. Vieira
13	FRANCISCO VELOSO DA COSTA	2.496.860		Fco Veloso
14	MARIA JOSE ALVES DE CARVALHO	620.574		Mª José Alves
15	JOSE VELOSO DA COSTA	907.947		J. Veloso Costa
16	ANTONIO ALVES DE FRANÇA	1.313.373		Antonio A. França
17	MARIA DOSANTO VIEIRA DE OLIVEIRA	1.403.321		maria dosanto Vieira
18	MARIA DE JESUS OLIVEIRA DA SILVA	1.392.042		Maria de J.
19	FRANCISCA DAS CANDEAS O. SILVA	2.497.116		Fca Candeas O. Silva
20	RAIMUNDA OLIVEIRA DA SILVA	1.807.707		Raimunda O. Silva

DRMC - 02 Fls. 403 Rubrica

ANEXO 06 - MODELO DE MANIFESTAÇÕES EM APOIO

MANIFESTAÇÃO DE APOIO COLETIVA (abaixo-assinado)

Nós, abaixo-assinados, nos termos de que trata o subitem 7.2.4 da Norma Complementar nº 1/2004, demonstramos o nosso total apoio à iniciativa da ASSOCIAÇÃO DE MORADORES DO BAIRRO PRAIA NOVA (denominação da entidade requerente), que tem por interesse executar o Serviço de Radiodifusão Comunitária.

Afirmamos ainda que os endereços, abaixo indicados estão situados na área pretendida para a prestação do Serviço.

Nº	NOME LEGÍVEL	IDENTIDADE	ENDEREÇO /CEP	ASSINATURA
01	Valdimara Alves	095158	Rua pedro Francisco	
02	Josenaria de sousa Oliveira		Sí paraba	
03	Marinalda Alves Silva		Se paraba	
04	Marinilda de Oliveira Silva	2.497.120	Rua Luiz de França Bairro Vaqueijador	
05	maria nazaré Ferreira da silva	1.237.430	Rua Luiz de França Bairro Vaqueijador	
06	Aparecida Vieira de Sousa	1.731.103	Rua Sebastião Borge Bairro Vaqueijador	
07	Luiza de Sousa Barbosa	1.079.895	Rua Sebastião Borge B. Vaqueijador	
08	Aldenira nazario de sousa	29.170.826-5	Rua Sebastião borge B Vaqueijador	
09	Gracilene Ferreira dos Santos	Rua	Rua Sebastião borge B. Vaqueijador.	
10	Maria Beatriz dos Santos	2.829.129	Rua Barbosa.	
11	Maria Nazario da Rocha	479.433	Rua Sebastião borge	
12	Eva Vieira dos Santos	2.248.407		
13	Teodoro Vieira dos Santos	1.610.182		
14	mario das merces da S. Santos	915.197		
15	Teodorico Sobral de Sousa	2.349.905		
16	Firmina Ribeiro Freire	492.864	~~Rua Sebastião~~ Borge	
17	maria da guia nazario Freire	569.007	Rua Sebastião Borge	
18	Raimundo Chaves Ribeiro	908.281	Bairro BR.	
19	Maria das dores Nazario	908.254	Bairro BR	
20	Filomeno José dos Santos	1.781.017		

SERVIÇO PÚBLICO CONFERE COM O ORIGINAL 01 FEV 2013

DRMC - Fls. 404 - Rubrica - Comunicações e Radiodifusão

ANEXO 06 - MODELO DE MANIFESTAÇÕES DE APOIO

MANIFESTAÇÃO DE APOIO COLETIVA (abaixo-assinado)

Nós, abaixo-assinados, nos termos de que trata o subitem 7.2.4 da Norma Complementar nº 1/2004, demonstramos o nosso total apoio à iniciativa da ASSOCIAÇÃO DE MORADORES DO PIERRO PIERROT NOVA (denominação da entidade requerente), que tem por interesse executar o Serviço de Radiodifusão Comunitária

Afirmamos ainda que os endereços, abaixo indicados estão situados na área pretendida para a prestação do Serviço.

Nº	NOME LEGIVEL	IDENTIDADE	ENDEREÇO /CEP	ASSINATURA
01	Maria das Dores Alves dos Santos	3.422.949	Algodões	
02	João Florenço de Abreu	2.315.288	Algodões	
03	Zenha Maria Vieira Santos	3.017.329	Algodões	
04	Maria Edivalda Dias de sousa	2.447.458	Algodões	
05	Luiz Gonzaga de sousa	681.835	Algodões	
06	Luzia Vieira de sousa	806.453	Algodões	
07	Madalena Vieira de sousa	3.494.208	Algodões	
08	Deuzimar pereira da silva	854.264	Algodões	
09	Denisilene pereira da costa	2.663.622	Algodões	
10	Raimundo nonato da costa	665.959	Algodões	
11	Antônia Francisca da silva	5008226-4	Algodões	
12	Ilda Rodrigues de sousa	3.164.421	Algodões	
13	Maria Nazare de sousa silva	2.448.359	Algodões	
14	João Henrique de sousa Neto	38.587.384-3	Algodões	
15	Maria Aldeides de Barros	3.480.755	Algodões	
16	Antonio Ricardo Nunes de Barros	2.995.635	Algodões	
17	Jeronimo Evangelista de sousa	864.690	Algodões	
18	José Evangelista de sousa	9.985.390	algodão	
19	Virginia dos Santos Sousa	1.668.323	Algodão	
20	Fernando dos santos sousa	2.830.663	Algodões	

SERVIÇO PÚBLICO FEDERAL
Ministério das Comunicações
CONFERE COM O ORIGINAL
20 FEV 2018

DRMC - 02
M. das Comunicações
Fls. 405
Rubrica

DRMC - 02
M. das Comunicações
Fls.
Rubrica

ANEXO 06 - MODELO DE MANIFESTAÇÕES DE APOIO

MANIFESTAÇÃO DE APOIO COLETIVA (abaixo-assinado)

Nós, abaixo-assinados, nos termos de que trata o subitem 7.2.4 da Norma Complementar nº 1/2004, demonstramos o nosso total apoio à iniciativa da ASSOCIAÇÃO DE MORADORES DO BAIRRO PEDREIRA NOVA (denominação da entidade requerente), que tem por interesse executar o Serviço de Radiodifusão Comunitária

Afirmamos ainda que os endereços, abaixo indicados estão situados na área pretendida para a prestação do Serviço.

Nº	NOME LEGIVEL	IDENTIDADE	ENDEREÇO /CEP	ASSINATURA
01	Francisca Lucas monteiro	22.5.266		Francisca
02	maria Raimunda Vieira da Si	915.169		maria
03	Valdirene Alves Ribeiro	1.852.891		Euda
04	Euda Monteiro da Silva	2.254.019		
05	maria Amelia lima	1.5272.367	Rua Nº Senhora de Nazaré S/N	Maria Amelia
06	Dalvina Mª da Conceição Silva	538.309	Rua 1º de maio, Nº 68 Nazaré Pa.	Dinesilva
07	Ana Alves Ribeiro	1.243.473	Rua. ---------- 55	Ana. A
08	Maria Santana ferreira da Silva	1.780.978	Rua 1º. ---------- S/N	Maria. S
09	José Lopes da Silva	974.074	Rua 1º de maio 68	José Lopes
10	Rui José do nascimento	346.420	Rua de maio 86	Rui José
11	Maria Do Amparo miranda	1.186.133	Rua de maio 86	Maria
12	Maria do carmo nascimento	66.5888	Rua Pedro Francisco 145	Maria Chipa
13	Francineta Reis costa Leal	1.738.498	Rua Rui Barbosa S/N	Francineite
14	Francisco das C.S. Barbosa	1.094.455	Rua Rui Barbosa 80	chagas
15	Ana Celia V.S. Barbosa	1.590.151	Rua Rui Barbosa 80	Ana
16	Deusdete vieira da silva	1.957.626	Rua 1º maio 37	Deusdete
17	Salomão vieira da silva	2.000.066	Rua 1º maio 37	Salo
18	Grecia Dias da Silva	37.585.126-4	Rua Pedro francisca 92	
19	Maria Joaquina Dias	494.966	Rua Pedro Francisco 92 Nazare-Pa	Doninha
20	Greicimaria Dias da Silva.	2.486.763	Rua Pedro Francisco 92.	Viuda.
21	Francisco das chagas da Silva	534.369	Rua Pedro francisco 92	

SERVIÇO PÚBLICO FEDERAL MINISTÉRIO DAS COMUNICAÇÕES

DRMC - 02 Fls. 406

ANEXO 06 - MODELO DE MANIFESTAÇÕES EM APOIO

MANIFESTAÇÃO DE APOIO COLETIVA (abaixo-assinado)

Nós, abaixo-assinados, nos termos de que trata o subitem 7.2.4 da Norma Complementar nº 1/2004, demonstramos o nosso total apoio à iniciativa da ASSOCIAÇÃO DE MORADORES DO BAIRRO PEREIRA NOVA, (denominação da entidade requerente), que tem por interesse executar o Serviço de Radiodifusão Comunitária.

Afirmamos ainda que os endereços, abaixo indicados estão situados na área pretendida para a prestação do Serviço.

Nº	NOME LEGIVEL	IDENTIDADE	ENDEREÇO /CEP	ASSINATURA
01	Eudimar B. da Silva	1.970.380	Escondido	Eudimar
02	José Pereira da Silva	1.079.833	Escondido	Zé dão
03	Andrelina Rosa da Silva	1.079 899	Escondido	Silva
04	Edilsa Rosa da silva	1.738.626	Escondido	Mario
05	Maria do Santos da Conceição	1.825.231	Escondido	Raimundo
06	Raimundo pereira da silva	1.534.654	Escondido	Francivaldo
07	Francivaldo pereira da silva	1.465.365	Escondido	
08	Renaldo pereira da silva	1.701.824	Escondido	Renaldo
09	Rita pereira da silva	1.500829	Escondido	Rita.
10	Rita Izidoria de lima	1.738.475	Escondido	Rita
11	Rita Pinto da Silva	1.805.386	Escondida	Rita
12	Joelma Borges Ferreira	2.626.683	Escondido	Joelma
13	Jociel Borges Ferreira	2.829.694	Escondido	Jociel
14	Clarcina Borges Ferreira	1.967.152	Escondido	clarcina
15	José Borges Ferreira	1.397.342	Escondido	Jose
16	Maria de Sousa freitas	1.171.198	Escondido	Santana
17	Ildivan Borges de freitas	1.017.370	Escondido	Ildivan
18	Luiza Borges de freitas	864.697	Escondido	Luzia
19	Maria do Socorro de oliveira	1.980.197	Escondido	Socorro
20	Anizio morgues da costa	695.189	Escondido	Anizio

SERVIÇO PÚBLICO
Ministério das Comunicações
CONFERE COM O ORIGINAL
20 FEV 2013

ANATEL
SRRC - 02
M. Comunicação
Rua 407
Sul
Sep

ANEXO 06 - MODELO DE MANIFESTAÇÕES EM APOIO

MANIFESTAÇÃO DE APOIO COLETIVA (abaixo-assinado)

Nós, abaixo-assinados, nos termos de que trata o subitem 7.2.4 da Norma Complementar nº 1/2004, demonstramos o nosso total apoio à iniciativa da ASSOCIAÇÃO DE MORADORES DO BAIRRO PICADA AOUA (denominação da entidade requerente), que tem por interesse executar o Serviço de Radiodifusão Comunitária.

Afirmamos ainda que os endereços, abaixo indicados estão situados na área pretendida para a prestação do Serviço.

Nº	NOME LEGIVEL	IDENTIDADE	ENDEREÇO /CEP	ASSINATURA
01	JOSÉ DOS SANTOS	902.294	R. NOSSA SRª DE NAZARÉ - CAIXA D'AGUA	
02	JOSÉ EVANGELISTA DE SOUSA	2307 201	Av: Joaquim neto Bairro Bapalba	
03	Francisco Silva Santos	37.90.530	Av: Joaquim Ramos Bairro BR	
04	Raimunda nonato Borges leal	1738.635	Av. Joaquim Ramos - Bairro BR	
05	Francisco Antonio de Castro Oliveira	1.023731	Av. Joaquim Ramos BR	
06	Maria Daquia Franca dos santos	1.738659	Av. Joaquim Ramos BR	
07	Claudete B. de O. Silva	2.138.801	AV: Joaquim Ramos BR	
08	Francisco Cosme da Silva	1.461.318	AV: Joaquim Ramos BR	
09	Josefa Raimunda da Conceição	96784634	AV: Joaquim Ramos BR	
10	Rosilene Raimunda da Costa	973.122.473-20	AV: Joaquim Ramos BR	
11	Maria do Amparo Silva	1738.542	AV. Joaquim Ramos BR	
12	Lindomar Felize dos Santos	907.948	AV. Joaquim Ramos BR	
13	Josenio Ferreira dos Santos	645.348	AV. Joaquim Ramos BR	
14	ERNILDES BORGES MIRANDA	1.781.006	AV: Joaqui Ramos BR	
15	Elizabete Ferreira da Silva	1.791.006	AV: Joaqui Ramos BR	
16	Rita Alves da Silva	1.132.300	AV. Joaqui Ramos BR	
17	Raimundo Soares Dias	134.642	AV. Joaqui Ramos BR	
18	Maria Nazaré de Sousa	2001097116244	AV Bairro BR 230	
19	Cicera Martins de Sousa	2001097116244	AV Bairro BR 230	
20	Caleb de Oliveira Miranda	248456 SSP/AP	AV Bairro BR 143	

SERVIÇO PÚBLICO - Ministério das Comunicações - CONFERE COM O ORIGINAL - 20 FEV 2013

DRMC - 02 - Fls. 408 - Rubrica - Assessoria das Comunicações

DRMC - 02 - Fls. 409 - Rubrica - Assessoria das Comunicações

ANEXO 06 - MODELO DE MANIFESTAÇÕES DE APOIO

MANIFESTAÇÃO DE APOIO COLETIVA (abaixo-assinado)

Nós, abaixo-assinados, nos termos de que trata o subitem 7.2.4 da Norma Complementar nº 1/2004, demonstramos o nosso total apoio à iniciativa da ASSOCIAÇÃO DE MORADORES DO BAIRRO PLACIDA NOVA (denominação da entidade requerente), que tem por interesse executar o Serviço de Radiodifusão Comunitária

Afirmamos ainda que os endereços, abaixo indicados estão situados na área pretendida para a prestação do Serviço.

Nº	NOME LEGIVEL	IDENTIDADE	ENDEREÇO /CEP	ASSINATURA
01	Wilas marques da costa	2.778.151	Esconsidio	Wilas
02	Domiciana Borges da costa	3.164.420	Esconsidido	Domiciana
03	Maria da conceição Nascimento	3.461.371	Esconsidido	Santana
04	Luiz Dias do nascimento	681.841	Esconsidio	Luiz
05	Maria mardeone de carvalho Sousa	2.879.721	Esconsidido	Mardeone
06	Tiago Borges ferreira	3.604.553	Esconsidido	tiago
07	Maria madalena vieira ferreira	835.538	Esconsidio	madalena
08	Maria do socorro bitão	754.108	Esconsidido	Socorro
09	Filomena Lucas da Silva	3.706.889	Esconsidido	Filo
10	Francisca Borges ferreira	3.525.577	Esconsidido	Francisca
11	Cicero e Silva Borges	913.627	Esconsidido	Cicero
12	Marisvone marques da costa	3.690.807	Esconsidio	Marisvone
13	Ocilone teles da Silva	3.472.945	Esconsidido	Ocilone
14	Maria teles ferreira	3.308.112	Esconsidido	~~Maria~~
15	Vicente ferreira da paz	3.291.271	Esconsidio	Vicente
16	Luzinete ferreira da Silva	864.673	Esconsidido	Luzinete
17	Valdeci Teles da Silva	943.437	Esconsidido	Valdeci
18	Pedro marques da costa	666.393	Esconsidio	pedro marques
19	Maria rodrigues de Araujo	2.417.900	Esconsidio	maria
20	Edilson rodrigues de Araujo	2.993.309	Esconsidio	Edilson

SERVIÇO PÚBLICO
Ministério das Comunicações
CONFERE COM O ORIGINAL
20 DEV 2013

Anatel Comunicações DRMC - Fls. 409 Rubrica

0

ANEXO 06 - MODELO DE MANIFESTAÇÕES EM APOIO

MANIFESTAÇÃO DE APOIO COLETIVA (abaixo-assinado)

Nós, abaixo-assinados, nos termos de que trata o subitem 7.2.4 da Norma Complementar nº 1/2004, demonstramos o nosso total apoio à iniciativa da ASSOCIAÇÃO DE MORADORES DO B. PICARRA NOVA (denominação da entidade requerente), que tem por interesse executar o Serviço de Radiodifusão Comunitária.

Afirmamos ainda que os endereços, abaixo indicados estão situados na área pretendida para a prestação do Serviço.

Nº	NOME LEGÍVEL	IDENTIDADE	ENDEREÇO /CEP	ASSINATURA
341	ALVINO PEREIRA DA SILVA	2.077.706	LOC. SUSSUAPARA CEP. 64.825-000	
342	ADENILSON PEREIRA DA SILVA	TITULO	LOC. SUSSUAPARA CEP- 64.825-000	Adenilson
343	AURISMAR PEREIRA DA SILVA	0327594 6007-5	LOC. SUSSUAPARA CEP. 64.825-000	
344	ARLENILDE PEREIRA DA SILVA	2.788.311	LOC. SUSSUAPARA CEP. 64.825-000	
345	IVANEIDE MENDES DE S. BONFIM	1.781.085	LOC. SUSSUAPARA CEP. 64.825-000	
346	REGINALDO ALVES BONFIM	2.022.925	LOC. SUSSUAPARA CEP. 2.022.927	
347	ANA MARIA DA FÉ BORGES DE SOUSA	1.491.286.	LOC. SUSSUAPARA CEP. 64.825-000	Ana. M. da Fé B.
348	Maria Daguia Oliveira Silva	313.234	LOC. Boi - Morto CEP 64.825-000	Maria. da Guia Oliveira
349	Jesenildo Vieira Reis	1.624.360	LOC. Boi - Morto CEP 64.825-000	
350	maria do Socorro de Sousa	1.884.415	LOC. Boi - Morto CEP 64.825-000	M. do Socorro de S.
351	LETICIA VIEIRA SANTOS	3.321.818	LOC. SUSSUAPARA CEP 64.825.000	Letícia Vieira Santos
352	MARIA DE JESUS DA SILVA	043759461175	LOC. SUSSUAPARA CEP 64.825-000	Maria de Jesus
353	ISABEL CRISTINA P. DE MOURA	1.872.075	LOC. SUSSUAPARA CEP 64.825-000	Isabel Cristina P. Moura
354	GARCIA P. DE MOURA	1.625-361	LOC. MALICIA CEP 64.825-000	Garcia Pereira Moura
355	DOMINGOS MARQUES DE SOUSA	1.270.198	LOC. SUSSUAPARA CEP 64.825-000	
356	Maria Daguia Mendes de Sousa	2782.075	LOC. SUSSUAPARA CEP. 64.825-000	Maria M. de Sousa
357	DANIEL MENDES DOS SANTOS	2.022.925	LOC. SUSSUAPARA CEP. 64.825-000	Daniel M. Santos
358	GERMANO PEREIRA DA SILVA	1.781.095	LOC. MALICIA CEP. 64.825-000	Germano P.
359	IRANSMAR DE SOUSA SANTOS	3.122.817	LOC. MALICIA CEP 64.825-000	
360	VALMIR RAMOS DA SILVA	755.576	LOC. BOI - MORTO CEP. 64.825-000	

SERVIÇO PÚBLICO FEDERAL MINISTÉRIO DAS COMUNICAÇÕES CONFERE COM O ORIGINAL 20 FEV 2013

19

ANEXO 06 - MODELO DE MANIFESTAÇÕES EM APOIO

MANIFESTAÇÃO DE APOIO COLETIVA (abaixo-assinado)

Nós, abaixo-assinados, nos termos de que trata o subitem 7.2.4 da Norma Complementar nº 1/2004, demonstramos o nosso total apoio à iniciativa da ASSOCIAÇÃO DE MORADORES DO B. PIÇAREIRA NOVA (denominação da entidade requerente), que tem por interesse executar o Serviço de Radiodifusão Comunitária.

Afirmamos ainda que os endereços, abaixo indicados estão situados na área pretendida para a prestação do Serviço.

Nº	NOME LEGÍVEL	IDENTIDADE	ENDEREÇO /CEP		ASSINATURA
321	Loudiane Mendes Reis	RG-2.177.763	Boi-morto	64 825-000	
322	Mauricio Mendes Reis	2.795.388	Boi - morto	64 825-000	
323	Adevan Mendes Reis	2.175.485	Boi - morto	64 825-000	
324	José Oliveira Reis	703.927	Boi - morto	64-825-000	
325	Adão Mendes Reis	38.434.191-3	Boi - morto	64-825-000	
326	Geldimar Mendes Reis	1.568.858	Boi - morto	64.825-000	
327	Raimunda Mendes Reis	1.271.149	Boi - morto	64 825-000	
328	Maureane Mendes Reis	2.718.814	Boi - morto	64 825-000	
329	Ivan Mendes de Sousa	1.685.093	Boi - morto	64 825-000	
330	Mauriván Mendes Reis	2.935.382	Boi - morto	64 825-000	
331	Raimunda Vieira dos Santos	28.019.138	Boi - morto	825-000	
332	Raimundo Nonato Pereira Franco	1.490.569	Boi - morto	825-000	
333	Célia Mª da Silva Oliveira Franco	1.142.035	Boi - morto	825-000	
334	José Denilson Oliveira Franco	2.987.313	Boi - Morto	825-000	
335	LUIZ DOS REIS MENDES SILVA	1.738.529	SUSSUAPARA	64.825.000	
336	AUCIETE VIEIRA DE MIRANDA	2.680.632	SUSSUAPARA	64.825.000	
337	AURIETE VIEIRA DE MIRANDA	2.745.821	SUSSUAPARA	64.825-000	
338	MARIA NAZARÉ VIEIRA DE MIRANDA	1.075.536	SUSSUAPARA	64.825-000	
339	JOÃO EVANGELISTA MIRANDA	775.676	SUSSUAPARA	64.825-000	
340	IVANILDE DE S. SILVA	864-718	SUSSUAPARA	64.825-000	

SERVIÇO PÚBLICO FEDERAL MINISTÉRIO DAS COMUNICAÇÕES CONFERE COM O ORIGINAL 20 FEV 2013

17

ANATEL SCM Fls. 411 Rubrica

ANEXO 06 - MODELO DE MANIFESTAÇÕES EM APOIO

MANIFESTAÇÃO DE APOIO COLETIVA (abaixo-assinado)

Nós, abaixo-assinados, nos termos de que trata o subitem 7.2.4 da Norma Complementar nº 1/2004, demonstramos o nosso total apoio à iniciativa da ASSOCIACAO DE MORADORES DOS PICAREA NOVA (denominação da entidade requerente), que tem por interesse executar o Serviço de Radiodifusão Comunitária.

Afirmamos ainda que os endereços, abaixo indicados estão situados na área pretendida para a prestação do Serviço.

Nº	NOME LEGÍVEL	IDENTIDADE	ENDEREÇO /CEP	ASSINATURA
101	x JOÃO Irismar R do nascimento	2.826.620	Melancias	
102	MARIA DE JESUS SANTOS	634.029	R: NOSSA SENHORA DE NAZARÉ	Maria Santos
103	Antonio Feitosa da Silva	658.175	R: Nossa Senhora de nazaré	x Antonio Silva
104	Maria do Rosário Ferreira	578-832-91	Rua 07 de Setembro	
105	Vera Vieira Miranda	3578388910	Centro	
106	ANTONIO LEITE SILVA FILHO	20.669.063	CENTRO	
107	ANTONIO REIS DE SOUSA FILHO	2.254.015	RUA DEODORO DA FONSECA N: 928	ANTONIO REIS
108	Maria Lucilia Pereira	529530	Rua 19 de novembro Nº 166	
109	Rita Vieira de Sousa	1017304	Rua 19 de Novembro	
110	Rejane Vieira de Sousa	2416277	Rua 19 de Novembro	
111	Josiane da Silva Reis	4235254	RUA PEDRO FRANCISCO	
112	Domingos Madeira	1400,186	Rua 19 de Novembro	
113	Lucilene Marques Veloso	2138810	R 19 de Novembro - 211	
114	AGNELHO SOUSA SANTOS	2254035	R - 19 de Novembro - 211	
115	Maria do Socorro Veloso	653886	R 19 de Novembro - 211	
116	Maria Fabricia Ferreira	1738546	Praça 21 de Dezembro	
117	João Araújo de Oliveira	15918076	R 19 de Novembro nº 24	
118	Raimunda Ilca de Oliveira	2.941.555	Rua Barbosa 258	
119	Lucas dos Santos R. Ferreira	2.680.671	Av. Joaquim Ramos	
120	VALCIELIO ALVES RIBEIRO	2381.095	RUA 1º DE MAIO - 55	

Ministério das Comunicações CONFERE COM O ORIGINAL 01 FEV 2018

DRMC - 02 - PA 412

ANEXO 06 - MODELO DE MANIFESTAÇÕES EM APOIO

MANIFESTAÇÃO DE APOIO COLETIVA (abaixo-assinado)

Nós, abaixo-assinados, nos termos de que trata o subitem 7.2.4 da Norma Complementar nº 1/2004, demonstramos o nosso total apoio à iniciativa da ASSOCIAÇÃO DE MORADORES DO B. PICARRA NOVA (denominação da entidade requerente), que tem por interesse executar o Serviço de Radiodifusão Comunitária.

Afirmamos ainda que os endereços, abaixo indicados estão situados na área pretendida para a prestação do Serviço.

Nº	NOME LEGÍVEL	IDENTIDADE	ENDEREÇO /CEP	ASSINATURA
61	Francisca Sales de Miranda e Rita	1.842.981	Pedro Francisco 245 64825000	
62	Marcos Venicio de Oliveira	1.497.460	Pedro Francisco 247 64825000	
63	Daniela Pereira dos Santos	8.175.848	Av. Vereador J... nº S/Nº	
64	Mª Nazaré Vª de Araújo	1781072	R-19 de novembro - 398	
65	Francisco Adriana de Sousa	2.233.616-PI	R- Mª LINA VERDE - 196	
66	maria nazare dacs	1915502	Travessa Duque de caxias	
67	GILBERTO PEREIRA DA SILVA	1270,192	TRAVESSA DUQUE DE CAXIAS	
68	Iderson Leite Silva	3.088.274	Praça 21 de Dezembro	
69	Maria do Socorro Silva Sousa	1.029.921	Praça 21 de Dezembro	
70	Maria de Jesus Rodrigues Gonçalves	2.496.726	Praça 21 de Dezembro	
71	Emília Rodrigues Gonçalves	1.587537	Praça 21 de Dezembro	
72	Delma Lima de Miranda	1.007.187	Rua 1º de maio - 68 - Matadas	
73	Seuli Alves de Oliveira	1.530.147	Rua Orlem Arco Verde 901	
74	Francisco de Assis Sousa	250-801	centro	
75	Maria da Cruz C. Carvalho		R- Pedro Francisco, 162	
76	Francineta Reis Costa		R- Rui Barbosa S/N	
77	Luzilene da Silva Mateus Carvalho	2.245.406	Praça 21 de dezembro 973	
78	Isabel Maria Reis Carvalho	2.138.785	Rua Antonio Faustino	
79	Vilene Pereira de Miranda			
80	Joselia Ferreira Cardoso	1.239-787	Rua 1º de maio, S/N	

CONFERE COM O ORIGINAL
FEV 2013

DRMC - 02

ANEXO 06 - MODELO DE MANIFESTAÇÕES EM APOIO

MANIFESTAÇÃO DE APOIO COLETIVA (abaixo-assinado)

Nós, abaixo-assinados, nos termos de que trata o subitem 7.2.4 da Norma Complementar nº 1/2004, demonstramos o nosso total apoio à iniciativa da ASSOCIAÇÃO DE MORADORES DO B. PICARRA NOVA (denominação da entidade requerente), que tem por interesse executar o Serviço de Radiodifusão Comunitária.

Afirmamos ainda que os endereços, abaixo indicados estão situados na área pretendida para a prestação do Serviço.

Nº	NOME LEGÍVEL	IDENTIDADE	ENDEREÇO /CEP	ASSINATURA
221	FRANCISCO FERREIRA DE CARVALHO	1.781.113	TRAVESSA. JOAQUIM NETO S.PAÚBA	FRANCISCO
222	JOÃO DE DEUS MARTINS DE SOUSA	2.488.639	OEIRAS	JOÃO DE DEUS
223	Neusa Batista de Sousa	1.490.560	Maluia	Neusa
224	Esperidita Alves da Silva	1861 31	Maluia	Esperidita
225	Cícero Oliveira da Silva	3.133.457	Maluia	Cícero
226	Elevaldo miranda Dorea	28.052.018-9	Centro	
227	Luiz José do Nascimento	346 420	PRESIDENTE DUTRA	Luiz
228	Mariluce Vieira da silva	3.016.806	catarina	mariluce
229	Francisco de Assis Brito	2.496712	Bx. Av Joaquim Ramos	Francisco
230	Raimundo Donato Ferreira	908.208	Radeador	Raimundo
231	Francelinete de Sousa Pacheco	3.173.566	Rua de seu arco verde	Francelinete
232	José [illegible]	552 763 [illegible]	Av. Joaquim Ramos Nº 1585	
233	Carmiranda Rodrigues Marques	1 017 305	Rua 19 de Novembro	
234	Juraci Martins de Oliveira	834224	Rua 19 de Novembro	
235	Astrogilda Sousa Santos	1 710 772	Rua 19 de novembro	
236	Francisca da conceição silva lima	915.236	B matador	
237	Antonio Antunes de Jesus	1104 2313	Rua 19 DE NOVEMBRO	
238	Joelma maria Tenes de Lacerda	1.701-274 PE	Av. DR Sebastião martins 371	
239	Adelson Oliveira Freire	3.123.585	Av. Joaquim Ramos SIN	Adelso
240	[illegible]	2281 961 DA	R. ANTONIO FOURNO 275 CENTRO	

SERVIÇO PÚBLICO Ministério das Comunicações CONFERE COM O ORIGINAL 20 FEV 2013

DRMC - 02 Fls. 20

20

ANEXO 06 - MODELO DE MANIFESTAÇÕES DE APOIO

MANIFESTAÇÃO DE APOIO COLETIVA (abaixo-assinado)

Nós abaixo-assinados, nos termos de que trata o subitem 7.2.4 da Norma Complementar nº 1/2004, demonstramos o nosso total apoio à iniciativa da ASSOCIAÇÃO DE MORADORES DO B. CAETANO PAES (denominação da entidade requerente), que tem por interesse executar o Serviço de Radiodifusão Comunitária.

Afirmamos ainda que os endereços, abaixo indicados estão situados na área pretendida para a prestação do Serviço.

Nº	NOME LEGIVEL	IDENTIDADE	ENDEREÇO /CEP	ASSINATURA
01	Cosme de França Cabral	979.458	Escondido	Cosme
02	Josefa Maria Ferreira Cabral	893.399	Escondido	Josefa
03	Julio Teles Ferreira	2.312.099	Escondido	Julio
04	Ricardo Lima	2.103.431	Escondido	Ricardo
05	Nelir Teles da Silva	2.112.799	Escondido	Nelir
06	Maria Francisca da Silva	864.665	Escondido	Maria
07	Luiza Teles de Araújo	1.167.055	Escondido	Luiza
08	Joaquina Teles de Araújo	943.419	Escondido	Joaquim
09	Raimunda Borges da Conceição Araújo	943.307	Escondido	Raimunda
10	Raimunda Pereira Ferreira	1.170.703	Escondido	Raimunda
11	João Borges Ferreira	1.105.246	Escondido	João
12	Luzia Borges Ferreira Teles	2.765.474	Escondido	Luzia
13	Maria Adiane Ferreira da Paz	2.987.084	Escondido	Adiane
14	Luiza Marques Ferreira	1.094.414	Escondido	Luiza
15	Maria Aparecida Ferreira Cabral	2.830.627	Escondido	Aparecida
16	Pedro Claro Ribeiro	13.869.829	Escondido	Pedro
17	Aurora Rosa de Carvalho Lima	1.129.195	Escondido	Aurora
18	Francisca Teles da Silva	1.701.289	Escondido	Francisca
19	Rosa Maria Pinto	1.753.691	Escondido	Rosa
20	Jose Marques da Costa	2.936.391	Escondido	Jose

SERVIÇO PÚBLICO FEDERAL
Ministério das Comunicações
CONFERE COM O ORIGINAL
20 FEV 2013

DRMC - 02
Fls. 415
Rubrica
M. das Comunicações

ANEXO 06 - MODELO DE MANIFESTAÇÕES EM APOIO

MANIFESTAÇÃO DE APOIO COLETIVA (abaixo-assinado)

Nós, abaixo-assinados, nos termos de que trata o subitem 7.2.4 da Norma Complementar nº 1/2004, demonstramos o nosso total apoio à iniciativa da ASSOCIAÇÃO DE MORADORES DO B. PEARAP. (denominação da entidade requerente), que tem por interesse executar o Serviço de Radiodifusão Comunitária.

Afirmamos ainda que os endereços, abaixo indicados estão situados na área pretendida para a prestação do Serviço.

Nº	NOME LEGÍVEL	IDENTIDADE	ENDEREÇO /CEP	ASSINATURA
01	Marluce Martins Costa	945.116	Rua Nossa Senhora de Nazare	
02	Joaquim Ferreira Filho	1.230.089	RUA DIRCEU ARCO-VERDE	
03	Rosani de França Dias	919.845	Rua Dirceu Arcoverde nº 00	
04	Raimundo Lopes Ribeiro	555.611	Bairro	
05	Venilson da Silva Santos	6266313732o	Bairro	
06	Maria Da Luz Lopes		Bairro	
07	Terezinha de Jesus Vieira	945.127	Bairro	
08	Francisco Vieira de Sousa	945.124	Bairro	
09	Maria das dores Junho	969.999	Bairro	
10	Valdenar da Silva Santos	1.431.632	Bairro	
11	Terezinha rita Pereira	96 8339	Bairro	
12	Camila Pereira da Silva	2.698.727	Bairro	
13	Joaquim José Silva Nascimento	2.145.430	Bairro	
14	João Lopes Ribeiro	903.457	Bairro	
15	Luiza Macedo Vieira	346.458	Bairro	
16	Luiza Francisca Macedo	39.943.844	Bairro	
17	Lucilia Macedo Lopes		Bairro	
18	Raimunda Nonato Tavares	2.143882	Bairro	
19	José Francisco Silva nascimento	1.490.599	Brairro	
20	Pedro Joaquim do Nascimento	1.241.274		

SERVIÇO PÚBLICO Ministério das Comunicações CONFERE COM O ORIGINAL 20 FEV 2013

DRMC - 02 Fls. 416 M. das Comunicações

ANEXO 06 - MODELO DE MANIFESTAÇÕES EM APOIO

MANIFESTAÇÃO DE APOIO COLETIVA (abaixo-assinado)

Nós, abaixo-assinados, nos termos de que trata o subitem 7.2.4 da Norma Complementar nº 1/2004, demonstramos o nosso total apoio à iniciativa da ASSOCIAÇÃO DE MORADORES DO B. PEDRINHA (denominação da entidade requerente), que tem por interesse executar o Serviço de Radiodifusão Comunitária.

Afirmamos ainda que os endereços, abaixo indicados estão situados na área pretendida para a prestação do Serviço.

Nº	NOME LEGÍVEL	IDENTIDADE	ENDEREÇO /CEP	ASSINATURA
01	Deusamar Maria do nascimento	1.934.402	Cataréns	
02	Francisca Borges ferreira	37.805.414-4	Cataréns	
03	Pedro Borges Ferreira	902.286	Cataréns	
04	Sebastião Borges Ferreira Sobrinho	2.683.740	Cataréns	
05	Francisca Monteiro Freire	2.497.083	Cataréns	
06	Luiza maria Rosa da Silva	2.614.708	Cataréns	
07	Jovanio Francisco da Silva	915.185	Cataréns	
08	Mª das Dores Monteiro Freire	2.111.729 PE	Cataréns	
09	Januário Ribeiro Freire	1.738.307	Cataréns	
10	Filomena Gomes Freire	1.738.439	Cataréns	
11	Joselma Gomes Freire da Silva	1.738.531	Cataréns	
12	Alfredo Ribeiro Freire	915259	Cataréns	
13	Samuel P do nascimento	1.274.744	Cataréns	
14	Vilani do nascimento	2.194.884-	Cataréns	
15	Benjamin do nascimento Freire	2.683.142	Cataréns	
16	Isabel Maria da Conceição	908.283	Cataréns	
17	Maria correia Freire	2.496.749	Cataréns	
18	Laudeci Carrião Freire	36.718.674-4	Cataréns	
19	Nacir Carrião Freire.	1.738.440.	Cataréns	
20	José Gracio Ferreira	20.381.790.	Cataréns	

SERVIÇO PÚBLICO
Ministério das Comunicações
CONFERE COM O ORIGINAL
28 FEV 2013

DRMG - 02
Fls. 417
DRMC - Rubrica

ANEXO 06 - MODELO DE MANIFESTAÇÕES EM APOIO

MANIFESTAÇÃO DE APOIO COLETIVA (abaixo-assinado)

Nós, abaixo-assinados, nos termos de que trata o subitem 7.2.4 da Norma Complementar nº 1/2004, demonstramos o nosso total apoio à iniciativa da ASSOCIAÇÃO DE MORADORES DO B. PEARA NOVA (denominação da entidade requerente), que tem por interesse executar o Serviço de Radiodifusão Comunitária.

Afirmamos ainda que os endereços, abaixo indicados estão situados na área pretendida para a prestação do Serviço.

Nº	NOME LEGIVEL	IDENTIDADE	ENDEREÇO /CEP	ASSINATURA
01	João Oliveira do Carmo		Marmelada	
02	Maria Vieira do Carmo		Marmelada	
03	Maria do Socorro C. Silva		Rua 19 de Novembro.	
04	Francisca Mª da S. Nunes.	2.067.577	Rua 19 de Novembro.	
05	Antonio Avelino dos Santos:-	4043313 SSP PE	R:. 19 DE NOVEMBRO CENTRO	
06	Maria das Dores S. Costa	436.208	R. 19 de Novembro 250.	
07	Matildes Brígida Ferreira	2.623.397	Rua 19 de Novembro S/N:	
08	Maria da Silva França	912.130	Rua 1º de Maio	
09	Maria do nascimento Silva		Rua 1º de Maio Sº	
10	João da Cruz [illegible]	673.957	Rua 1º de Maio Sº	
11	Joanilene da Silva	2.723.286	Rua 1º de Maio Sº	
12	Maria Cristina da Costa Oliveira	804.384	Rua 19 novembro Nº 92	
13	SERGIO REIS DA SILVA		RUA 19 NOVEMBRO 82	
14	LUIZ MARCOS Fernandes	1.590161	RUA 1º Maio 242	
15	Thais Rodrigues Marques Dias	2.973.652	Rua Dirceu Arco Verde S/N	
16	Francisca Inacia de Araujo	2-307-208	Capaçero	
17	Antonio José Ferreira	394-283	Vila união	
18	ANISIO FERREIRA DA L		Rua Nasanhora de Nazaré Nº60	
19	Jose Ferreira Sousa	2812293	Rua João Gomes Ferreira Nº 1609	
20	Marilene Carmino de Sousa		Rua 19 de Novembro Nº 210	

SERVIÇO PÚBLICO FEDERAL
Ministério das Comunicações
CONFERE COM O ORIGINAL
20 FEV 2013

DRMC - 02
Fls. 418
Rubrica
M. das Comunicações

ANEXO 06 - MODELO DE MANIFESTAÇÕES EM APOIO

MANIFESTAÇÃO DE APOIO COLETIVA (abaixo-assinado)

Nós, abaixo-assinados, nos termos de que trata o subitem 7.2.4 da Norma Complementar nº 1/2004, demonstramos o nosso total apoio à iniciativa da ASSOCIAÇÃO DE MORADORES DO B. PEARIA DOIS (denominação da entidade requerente), que tem por interesse executar o Serviço de Radiodifusão Comunitária

Afirmamos ainda que os endereços, abaixo indicados estão situados na área pretendida para a prestação do Serviço.

Nº	NOME LEGIVEL	IDENTIDADE	ENDEREÇO /CEP	ASSINATURA
01	Maria da Penha Silva Sousa		Paldacão	
02	Maria Ferreira de Sousa	393 173532	Paldacão	
03	Julio Ferreira da Silva	4981874432	Paldacão	
04	Elisamira Maria do Nascimento	—	Paldacão	
05	Ercilia Cardoso da Silva	1.312.197	Melancias	
06	Otilia Cardoso de Oliveira	1.590.154	Melancias	
07	GILSON PEREIRA BRASIL	1.314.405	AV Goiaz Rua 210. 567. BR	
08	Tozzetti Graciano Ribeiro	715-828	AV. SEBASTIÃO MARTINS DE CARVALHO, 295	
09	Graciana Pereira de Sousa	689557	Paracati	
10	Maria Girlene Pereira	2225655	Paracati	
11	Maria do Carmo Ferreira	2183773	Paracati	
12	Joaquim Batista da Silva		Paracati	
13	Erudides Claudio Ferreira	1915507	Paracati	
14	Edison Claudio Ferreira	1572365	Paracati	
15	Raimunda Gonçalves	1.803999	Paracati	
16	Edivar Claudio Ferreira		Paracati	
17	Maria de Lurdes da Conceição		Paracati	
18	Domingos Evangelista	484861	Paracati	
19	Luciana Evangelista de Sousa	2795393	Paracati	
20	Maria José da Mota Pereira	864732	Paracati	

SERVIÇO JURÍDICO
Ministério das Comunicações
CONFERE COM O ORIGINAL
20 FEV 2013

DRMG - 02
Fls. 419
M. das Comunicações
Rubrica

DRMG - 02
Fls.
M. das Comunicações
Rubrica

ANEXO 06 - MODELO DE MANIFESTAÇÕES EM APOIO

MANIFESTAÇÃO DE APOIO COLETIVA (abaixo-assinado)

Nós, abaixo-assinados, nos termos de que trata o subitem 7.2.4 da Norma Complementar nº 1/2004, demonstramos o nosso total apoio à iniciativa da ASSOCIAÇÃO DE MORADORES DO B. PEARA NOVO (denominação da entidade requerente), que tem por interesse executar o Serviço de Radiodifusão Comunitária.

Afirmamos ainda que os endereços, abaixo indicados estão situados na área pretendida para a prestação do Serviço.

Nº	NOME LEGIVEL	IDENTIDADE	ENDEREÇO /CEP	ASSINATURA
01	Mdosaonrovieu Bueno	1.178.756	Rua: Tiradentes S/n.	
02	Domiciana Correia, F.	975.239	Rua. tiradentes s/n	
03	Leonisa Silva Fernand.	665.879.	Rua Tiradente s/n	
04	Calixto Ferreira de Moura	RG. 411.883.	Rua Tiradente. S/n	
05	Helena martins dos santos	1.287.645	Rua Tiradente nº 853	
06	Raimundo Pereira Pinto	RG. 186.305.	Rua Tiradentes.	
07	maria Helena dos Reis Pinto	2.143.831.	Rua Tiradentes.	
08	Elizangela Mº da Silva	27.926.430-6	Rua Tiradentes nº 365	
09	José Reis da Silva	20.280.072-50	Rua tiradente nº 365	
10	Filomena F. C. Carvalho	758.837	Rua Tiradente.	
11	Maria dos Anjos dos Santos	780.262	Rua Tiradente.	
12	Analia Ferreira do Santo	492.781	Rua Tiradente.	
13	maria Nazaré Rego Lopes	1.243.462	Rua Tiradente	
14	Lidia Ribeiro Lopes	741.484.	Rua Tiradente	
15	João Evangelista	83.976.	Rua Tiradente	
16	Joana Francisca de Oliveira	1.274.743		
17	Raimunda Mº da Silva	4000333.	Rua Tiradente	
18	Maria de Jesus da C. Lima	1.047.829	Rua Tiradente nº 855	
19	maria Bezerra de Oliveira	681.842	Rua Tiradente.	
20	Maria de Sousa neto	904.677	Buriti. III	

SERVIÇO PÚBLICO
Ministério das Comunicações
CONFERE COM O ORIGINAL
21 FEV 2013

DRMC - PI
M. das Comunicações
Fls. 420
Rubrica

0

ANEXO 06 - MODELO DE MANIFESTAÇÕES EM APOIO

MANIFESTAÇÃO DE APOIO COLETIVA (abaixo-assinado)

Nós, abaixo-assinados, nos termos de que trata o subitem 7.2.4 da Norma Complementar nº 1/2004, demonstramos o nosso total apoio à iniciativa da ASSOCIACAO DE MORADORES DO B. PEARIA NOVA (denominação da entidade requerente), que tem por interesse executar o Serviço de Radiodifusão Comunitária.

Afirmamos ainda que os endereços, abaixo indicados estão situados na área pretendida para a prestação do Serviço.

Nº	NOME LEGÍVEL	IDENTIDADE	ENDEREÇO /CEP	ASSINATURA
01	Ingracia de Deus Canaria F		Sambaiba	
02	João Pereira Fragoso	969.002	Sambaiba	
03	Maria José D. Santana	5026025.1	Sambaiba	
04	Edilson Cavário de Oliveira	2.028.460	Sambaiba	
05	Luiz Tavares Vieira	1194.954	Sambaiba	
06	Fabrícia Oliveira Vieira	1.701.398	Sambaiba	
07	Raimunda Vieira de C. Canario	39.225.585-9	Sambaiba	
08	José Augusto Canario Oliveira	1.701.265	Sambaiba	
09	José Francisco Canario Oliveira	1.143.209	Sambaiba	
10	Maria das Graça de Morais	1.701.396	Sambaiba	
11	Antonio Luiz da Silva	398.737	Capote	
12	Mª Natalia Pereira da Silva	1.017.325	Capote	
13	João Felix dos Santos		Capote Buriti	
14	Raimundo Nonato Felix dos Santos		Buriti	
15	Elisangela Pereira de Sousa		Si Pauba	
16	Maria Maximo		Si Pauba	
17	Maria Emilia da S. Ribeiro	692.703	Mª Preta	
18	Valmir Vieira da Silva	908.196	Mª Preta	
19	Maria Nelza de Lima Nascimento	85 68 3825354	Paldarcão	
20	Reginaldo José do Nascimento	18 037 768-30	Paldarcão	

SERVIÇO PÚBLICO
Ministério das Comunicações
CONFERE COM O ORIGINAL
20 FEV 2013

DRMC - 02
Fls. 423
Rubrica

ANEXO 6 - MODELO DE MANIFESTAÇÕES DE APOIO

MANIFESTAÇÃO DE APOIO COLETIVA (abaixo-assinado)

Nós, abaixo-assinados, nos termos de que trata o subitem 7.2.4 da Norma Complementar nº 1/2004, demonstramos o nosso total apoio à iniciativa da ASSOCIAÇÃO DE MORADORES DO B PEARA NOVA (denominação da entidade requerente), que tem por interesse executar o Serviço de Radiodifusão Comunitária

Afirmamos ainda que os endereços, abaixo indicados estão situados na área pretendida para a prestação do Serviço.

Nº	NOME LEGÍVEL	IDENTIDADE	ENDEREÇO /CEP	ASSINATURA
01	Luiz Batista de Oliveira	553.300	Messias	Luiz
02	maria da Paz Tomaz de lima	1.738.483	messias	Paz
03	José Edimilson dos Santos	1.143.199	messias	zé dimilson
04	Leandro Lopes de sousa	2.643.045	messias	Leandro
05	Diva Ribeiro Lopes	492.664	messias	Diva
06	Raimundo Ferreira de Sousa	15.918.295	messias	Raimundo
07	Luzineide da Silva santos	2.601.270	messias	neide
08	Jose pereira da Silva	804.377	messias	zé maia
09	Raimunda das Dores da Silva	915.183	Messias	Raimunda
10	Luiz da Cruz Silva	2.246.343	messias	Luiz
11	maria José dos santos	2.246.343	messias	Maria José
12	Reginaldo sousa silva	2.496.862	Messias	Reginaldo
13	JOSE CARLOS Tomaz de lima	2.281.103	messias	Carlos
14	Lucilene Bento da Silva		Messias	Lucilene
15	manoel Tomaz de lima	2.083.576	messias	manoel
16	Ana Paula da silva santos	5017088.0	messias	Ana Paula
17	Arnaldo Teles do Araújo	2.390.908	messias	Arnaldo
18	Adriana Alves do nascimento	2621.128	messias	Adriana
19	Ricardo de sousa silva	2.614.698	messias	Ricardo
20	Geraldo Benza da silva	15.918.168	messias	Geraldo

SERVIÇO JURÍDICO
Ministério das Comunicações
CONFERE COM O ORIGINAL
20 FEV 2013

ANATEL - SCS Quadra 9 Lote C Torre B - 70308-200 - Brasília - DF

ANEXO 06 - MODELO DE MANIFESTAÇÕES EM APOIO

MANIFESTAÇÃO DE APOIO COLETIVA (abaixo-assinado)

Nós, abaixo-assinados, nos termos de que trata o subitem 7.2.4 da Norma Complementar nº 1/2004, demonstramos o nosso total apoio à iniciativa da ASSOCIACAO DE MORADORES DO B. PEALBA NOVA (denominação da entidade requerente), que tem por interesse executar o Serviço de Radiodifusão Comunitária.

Afirmamos ainda que os endereços, abaixo indicados estão situados na área pretendida para a prestação do Serviço.

Nº	NOME LEGÍVEL	IDENTIDADE	ENDEREÇO /CEP	ASSINATURA
01	Adelson Oliveira Freire	—	Av. Joaquim ramos S/N	Adelson
02	Darcio Adler dios dos santos	1446656	Nosso Senhora de Nazaré	
03	Raquel Rodrigues Ramos	—	Rua presidente Dutra /centro/nº90	
04	[illegible]	18.660.58	Esperanha	
05	Ricardo Isidório	—	BR 230	
06	Valdemiro Moraes Rodrigues	2577776	Rua 29 de novembro	
07	Rosilda Evangelista Jo, Lima	2.199.998	Bairro Serrinha Bonito III	
08	Luiz da Paixão Reis	2.032.267	Rua Nossa Sra. de Nazaré	
09	Francisco dos Reis Dios da silva	2.884.341	Malhada grande	
10	Vanda reis da silva	1.625.899	Escondido Rozane Piaui	
11	Maria Helena Ramalho da Selva	755.561	Centro, Nazaré do Piauí	
12	João Erismar Ribeiro nascimento	2.826.620	melancias	
13	Francisca Leite Rodrigues da Silva	798375	Boa [illegible]	
14	manoel da graça Silva Oliveira	699.362	Rua Pedro Francisco	
15	Raimundo José Fernandes de sousa	—	Paldacão	
16	Rosana Fernandes de Sousa	—	Paldacão	
17	Rosenio Fernandes de Sousa	—	Paldacão	
18	Fernando José F. de Sousa	—	Paldacão	
19	Francenilza Fernandes de Sousa	—	Paldacão	
20	Romaina de Sousa Santos	—	Paldacão	

SERVIÇO PÚBLICO Ministério das Comunicações CONFERE COM O ORIGINAL 28 FEV 2013

DRMC - P2 Fls. 423 Rubrica Ass. Comunicações

0

ANEXO 06 - MODELO DE MANIFESTAÇÕES EM APOIO

MANIFESTAÇÃO DE APOIO COLETIVA (abaixo-assinado)

Nós, abaixo-assinados, nos termos de que trata o subitem 7.2.4 da Norma Complementar nº 1/2004, demonstramos o nosso total apoio à iniciativa da ASSOCIAÇÃO DE MORADORES DO B. PEARA NOVA (denominação da entidade requerente), que tem por interesse executar o Serviço de Radiodifusão Comunitária.

Afirmamos ainda que os endereços, abaixo indicados estão situados na área pretendida para a prestação do Serviço.

Nº	NOME LEGIVEL	IDENTIDADE	ENDEREÇO /CEP	ASSINATURA
01	Maria Nonato reis soares	30454269	maria Preta	
02	Francisco Dias Soares	1.568.849	Maria preta	
03	Maria Raimunda Soares	1.781.009	Maria preta	
04	José Luiz Barbosa Bernado	2.614.700	maria preta	
05	Raquel Oliveira da Silva	2496.897	Vila Ilmas	
06	Raimunda do N. Ferreira	611 112	Vila Ilmas	
07	Daleides Martins da Silva	1.237.633	caixa Dagua	
08	Arnaldo José do Nascimento	188.914	AV. maranense	
09	Fernanda Ferreira de Araujo	2.149.087	Praça da Bandeira	
10	Maria Valvilene de Silva		Rua Maria Fátima Prata	
11				
12				
13				
14				
15				
16				
17				
18				
19				
20				

SERVIÇO PÚBLICO
Ministério das Comunicações
CONFERE COM O ORIGINAL
20 FEV 2013

DRMC - 02
Fls. 424
Rubrica
das Comunicações

ANEXO 06 - MODELO DE MANIFESTAÇÕES EM APOIO

MANIFESTAÇÃO DE APOIO COLETIVA (abaixo-assinado)

Nós, abaixo-assinados, nos termos de que trata o subitem 7.2.4 da Norma Complementar nº 1/2004, demonstramos o nosso total apoio à iniciativa da ASSOCIAÇÃO DE MORADORES DO B. PIEDADE NOVA (denominação da entidade requerente), que tem por interesse executar o Serviço de Radiodifusão Comunitária

Afirmamos ainda que os endereços, abaixo indicados estão situados na área pretendida para a prestação do Serviço.

Nº	NOME LEGÍVEL	IDENTIDADE	ENDEREÇO /CEP	ASSINATURA
01	JOSÉ MARIA MORAES	1.186.139	B. CAIXA D'AGUA	
02	Euzides A.C	1.738.488	Rua Presidente Outra	
03	Mariado Socorro Costa	1047815	Rua Presidente Outra	
04	Mª Ilda de Oliveira Silva	1.079.869	RUA RUI BARBOSA	
05	Maria dos Dores de Sousa	5.623.463-50	AV. Joaquim Ramos	
06	Antonia maria de Sousa	2.496.923	AV. Joaquim Ramos	
07	Maria Nazaré Gomes Silva	1.101698	AV. Joaquim Ramos	
08	Fructuoso Vieira do nascimento	772.437	AV. Joaquim Ramos	
09	Teresa Pereira dos Santos	692.754	Rua 7 de setembro	
10	Djalma da Silva Sobrinho	—	AV. Joaquim Neto	
11	maria Salvaneres da silva	2.177.762	Rua Nossa Sª de Nazaré	
12	Raimunda Sonata Vicente	878.633	Rua Felix Pacheco N:242	
13	Maria José de Jesus Pereira	1738-585	AV: Joaquim Ramos N: 111 BP	
14	Arcangela Rosalina de Oliveira	1.169.041	Rua Felix pacheco	
15	Francisca Dias Almeida	649.206	Rua Pedro Francisco Nº	
16	Alzeni da Silva Nascimento	723696983.91	Palda Cão	
17	Deidete José do Nascimento	722290633.91	Palda Cão	
18	Aldemildo oliveira do Nascimento	2-839.167	Rua 7 de Setembro S/N	
19	Francisca Ferreira de Sousa	—	Palda Cão	
20	Domingos Fernandes de Sousa	—	Palda Cão	

SERVIÇO ÚNICO Ministério das Comu. CONFERE COM O ORIGINAL 20 FEV 2013

DRMC - 02 Fls. 46 Rubrica Secretaria de Comunicações

DRMC - 02 Fls. 45 Rubrica Secretaria de Comunicações

2000 12 14

ANEXO 06 - MODELO DE MANIFESTAÇÕES EM APOIO

MANIFESTAÇÃO DE APOIO COLETIVA (abaixo-assinado)

Nós, abaixo-assinados, nos termos de que trata o subitem 7.2.4 da Norma Complementar nº 1/2004, demonstramos o nosso total apoio à iniciativa da ASSOCIAÇÃO DE MORADORES DO B. ACARAÁ NOVA (denominação da entidade requerente), que tem por interesse executar o Serviço de Radiodifusão Comunitária.

Afirmamos ainda que os endereços, abaixo indicados estão situados na área pretendida para a prestação do Serviço.

Nº	NOME LEGIVEL	IDENTIDADE	ENDEREÇO /CEP	ASSINATURA
01	[illegible] Ramiro da Costa	687-0	Rua Rui Barbosa 206	
02	Maria do Rosario Silva	755.567	Rua 19 de Novembro Nº 42	
03	Raimundo Fco Ferreira de Oliveira	585.578	Rui Barbosa Nº 224	
04	Eugênia Costa Fonseca		Camarinha S/N	
05	Maria da Paz Magalhães Silva	755.573	Rui Barbosa S/N	
06	Francisca Maria del Costa Silva	357-1290	Nossa Senhora de Nazaré do Jodão	
07	Francisco Pereira Borges	1766 177		
08	Maria Francineta da Silva	—	Rua Presidente Dutra Nº 340	
09	Maria Franciledes da Silva	—	Rua Presidente Dutra Nº 340	
10	José daguia da Silva	1738 527	Rua Presidente Dutra Nº 340	
11	Maria de Lurdes F. da Silva	1738 526	Rua Presidente Dutra Nº 340	
12	Romalu de Jesus Sdesouza		Rua Pedro Francisco Nº	
13	Luiza maria dias soares	295 33	Maria Preta	
14	Roma Pereira da Silva	1636 28	Sussuapara	
15	Elena Pereira da Silva	1230 093	Sussuapara	
16	Juselina F. Borges	1787 968	Sussuapara	
17	Domingos Marques Sousa	1240 198	Sussuapara	
18	Sueli Veiga de Sá Borges	02064097-6	Sussuapara	
19	João carlos B. Sobrinho	823 8129837	sussuapara	
20	Pedro miranda Oliveira	1226 549	Sussuapara	
	Antonio da Cruz Silva lima	1576544	Sussuapara	
	Francisco da macedo	177 339	Sussuapara	

RECEBIDO CONFERE COM O ORIGINAL 20 FEV 2013

DRMC - Fls. 426 - Rubrica

ANEXO 06 - MODELO DE MANIFESTAÇÕES EM APOIO

MANIFESTAÇÃO DE APOIO COLETIVA (abaixo-assinado)

Nós, abaixo-assinados, nos termos de que trata o subitem 7.2.4 da Norma Complementar nº 1/2004, demonstramos o nosso total apoio à iniciativa da ASSOCIAÇÃO DE MORADORES DA R. PEARLA NOVA (denominação da entidade requerente), que tem por interesse executar o Serviço de Radiodifusão Comunitária.

Afirmamos ainda que os endereços, abaixo indicados estão situados na área pretendida para a prestação do Serviço.

Nº	NOME LEGIVEL	IDENTIDADE	ENDEREÇO /CEP	ASSINATURA
01	JANAINA DE SOUSA SILVA	2.855.306	VAQUEJADOR	
02	Luciano Damião da Silva	2.309.576	Bairro Vaquejador	
03	Juliana Pereira da Cruz	1.367.321	VAQUEJADOR	
04	Marisa Gomes de Oliveira	2.246.866	Bairro Sipaúba	
05	Maria Nazaré Costa		Bairro Sipaúba	
06	José Domingos de Lima		Bairro Sipaúba	
07	Raimunda Pereira da Silva	1681.893	Bairro VAQUEJADOR	
08	Joana da Conceição	1.270.195	Bairro Vaquejador	
09				
10	Mariano José Batista	Carteira	Bairro Vaquejador	
11	Francisca Mª Ferreira	92.770	Vaquejador	
12	José Nevelson Pereira Miranda		Centro	
13	Anilson Sousa Silva		Centro	
14	Aldo Reis de Souza Junior	1-318.672	Centro	
15	Antonio José de Souza Carvalho	1.131.935	R. Pedro Francisco, 162 - Centro	
16	Maria Madalena Ruiz da Silva	1.173.079	R. João Gomes Ferreira, S/N	
17	Ana Maria Silva Nunes	1287-068	Av. Maranguape 140 Cep 64825000	
18	Cicero Alex Santos de Sousa	1212 987	Rua Rui Barbosa S/N	
19	Maria do Socorro Queiroz		Rua Rui Barbosa Nº 155	
20	Sebastiana Muniz Soares	1.500562	R. Joaquim Ramos Nº 1200	

SERVIÇO PÚBLICO FEDERAL
Ministério das Comunicações
CONFERE COM O ORIGINAL
10 DEV 2013

DRMC - 92 - M. das Comunicações - Fls 427

0

ANEXO 06 - MODELO DE MANIFESTAÇÕES EM APOIO

MANIFESTAÇÃO DE APOIO COLETIVA (abaixo-assinado)

Nós, abaixo-assinados, nos termos de que trata o subitem 7.2.4 da Norma Complementar nº 1/2004, demonstramos o nosso total apoio à iniciativa da ASSOCIAÇÃO DE MORADORES DO B. PEARIA NOVA (denominação da entidade requerente), que tem por interesse executar o Serviço de Radiodifusão Comunitária.

Afirmamos ainda que os endereços, abaixo indicados estão situados na área pretendida para a prestação do Serviço.

Nº	NOME LEGÍVEL	IDENTIDADE	ENDEREÇO /CEP	ASSINATURA
01	Iraci de Sousa Oliveira	5003206-0	Av. Joaquim Ramos	
02	LUIZ JOSÉ DA SILVA	027698	AV. JOAQUIM RAMOS	
03	Francisco Pereira da Silva	—	Bom Jardim	
04	Gleicivaldo Carvalho Teixeira	—	Av. Joaquim	
05	Francisca Soraia do N. Santos	2.496823	Av. Joaquim Ramos	Soraia Santos
06	Romário Barbosa de Sousa Bon.	2.937.021	Av. Joaquim Ramos	
07	Joana Francisca do N	752.664	Av. Joaquim Ramos	
08	Benedito Bispo do Nascimento	2.416.245	Av. Joaquim Ramos	
09	Sandra Maria do N. Santos	915.229	Rua Nossa de Nazaré	
10	Antonio Francisco Vieira dos Santos	385.504	Rua Nossa de Nazaré	
11	Jonete Vieira de Sousa	1.847.368	Rua Nossa Sª de Nazaré	
12	WILSON DOS SANTOS SILVA	—	RUA RUI BARBOSA	
13	RAIMUNDO J. DA SILVA	—		
14	MARIO FERREIRA BARBOSA	1.313.377	Buriti	MARIO
15	Marilene Brito Barbosa	—	Av. Joaquim Ramos	
16	Edson Evangelista Barbosa	—	Av. Joaquim Ramos	Edson
17	Antonio [illegible]	629236	AV JOAQUIM RAMOS	
18	Francisco das C. Fernandes	1.518.006	Rua 1º de Junho. 222.	
19	Celcione S. Leal Garcia	—	Av. Joaquim Ramos, 1200	Celcione Garcia
20	[illegible]		Av. Dideon Arcoverde	

SERVIÇO PÚBLICO FEDERAL
Ministério das Comunicações
CONFERE COM O ORIGINAL
20 FEV 2013

DRMC - DRMC - P2
Fls. 49
Rubrica
Fls. 408
Rubrica
Comunicações

ANEXO 06 - MODELO DE MANIFESTAÇÕES EM APOIO

MANIFESTAÇÃO DE APOIO COLETIVA (abaixo-assinado)

Nós, abaixo-assinados, nos termos de que trata o subitem 7.2.4 da Norma Complementar nº 1/2004, demonstramos o nosso total apoio à iniciativa da ASSOCIAÇÃO DE MORADORES DO B. REMANSO (denominação da entidade requerente), que tem por interesse executar o Serviço de Radiodifusão Comunitária.

Afirmamos ainda que os endereços, abaixo indicados estão situados na área pretendida para a prestação do Serviço.

Nº	NOME LEGIVEL	IDENTIDADE	ENDEREÇO /CEP	ASSINATURA
01	Zoé Pereira de Abreu	1.228.518	Sambaiba	
02	Francisca da conceição Alves	2.436.260	Sambaiba	
03	Lucia maria dos santos	692.702	Sambaiba	
04	maria oliveira Gonçalves		Campianol	
05	Francisca Soares Oliveira	688-115	Conceita	
06	Maria Pereira de Oliveira	1.173.75	Conceita	
07	Zose Soares de Oliveira	1.143.22	Conceita	
08	Marina Soares de Oliveira	2.738.409	Conceita	
09	Francisco Laurenço Leal		Campianol	
10	Abel Soares Oliveira	646-611	Conceita	
11	Jesus Marissias Pereira Fer	1.313.372	Conceita	
12	Gleia Ferreira B. Franco	2.905.123	Conceita	
13	Francisco das Chagas Silva	2.251.538	Conceita	
14	Berta Soares de Oliveira	1.175.371	Conceita	
15	Raimunda Canaria V. Leal	657.272	Campianol	
16	Rosa maria do nascimento Leal	681.655	Campianol	
17	Zezi Laurenço Leal	672-4747	Campianol	
18	Francisco Laurenço Leal	2.177.769	Campianol	
19	Abel Laurenço Leal	1.190.351	Campianol	
20	Maria de Leal	181.069	Campianol	

SERVIÇO PÚBLICO
Ministério das Comunicações
CONFERE COM O ORIGINAL
20 FEV 2013

DRMC - PI
Fls. 429

ANEXO 06 - MODELO DE MANIFESTAÇÕES EM APOIO

MANIFESTAÇÃO DE APOIO COLETIVA (abaixo-assinado)

Nós, abaixo-assinados, nos termos de que trata o subitem 7.2.4 da Norma Complementar nº 1/2004, demonstramos o nosso total apoio à iniciativa da ASSOCIAÇÃO DE MORADORES DO B. PEDRA NOVA (denominação da entidade requerente), que tem por interesse executar o Serviço de Radiodifusão Comunitária.

Afirmamos ainda que os endereços, abaixo indicados estão situados na área pretendida para a prestação do Serviço.

Nº	NOME LEGÍVEL	IDENTIDADE	ENDEREÇO /CEP	ASSINATURA
01	Pedra de Montana Silva	29.071.829-6	Rua Pedro Francisco 151	
02	Sebastiana Vieira de Sousa	1.201.814	Rua Pedro Francisco 151	
03	Dulce Rodrigues da Silva	1.701.381	Rua Descanso verde 785	Silva.
04	Cristina Fernandes de Sá	1.285.162	Permissão S/N	
05	Felix Vieira de So	2.905.340	Permissão S/N	
06	Maria Adalusa de Araujo costa	2.497.026	Permissão S/N	
07	Francisca monteiro dos Santos costa	16.661.008	Permissão S/N	
08	Maria José Vieira de Sá	774.466	Permissão S/N	Costa
09	maria luiza de sousa	2.530.661	permissão s/n	Sá.
10	Denisenir Silva Rodrigues	2.905.319	Permissão s/n	Sousa
11	pedro José cristo	692.753	Permissão s/n	Cristo
12	Raimunda Nonata de Sá cristo	2.884.470	permissão s/n	Sá cristo
13	antonia Sá cristo	6.87.060	Permissão s/n	de Sá Cristo
14	João da Luiz Cadete de Santana	1.781.008	Rua descanso verde bairro matador	Santana
15	Leonidas Pereira da Silva	1.535.989	bairro Permissão S/N	Silva
16	Enoque soares de Sousa	807.212	Rua descanso verde	Sousa
17	maria Pereira de sousa	806.212	Rua descanso verde	Sousa
18	Vitoria Izabel Silva	2.935.404	Rua descanso verde	Silva
19	maria da cruz Rodrigues da Silva Santos	1.494.200		
20	Aneri Eliza da Rocha	328.488	Rua Pedro Francisco nº 173	

SERVIÇO PÚBLICO Ministério das Comunicações CONFERE COM O ORIGINAL 20 FEV 2013

0

ANEXO 06 - MODELO DE MANIFESTAÇÕES EM APOIO

MANIFESTAÇÃO DE APOIO COLETIVA (abaixo-assinado)

Nós, abaixo-assinados, nos termos de que trata o subitem 7.2.4 da Norma Complementar nº 1/2004, demonstramos o nosso total apoio à iniciativa da ASSOCIAÇÃO DE MORADORES DO B. PEABIRÚ (denominação da entidade requerente), que tem por interesse executar o Serviço de Radiodifusão Comunitária.

Afirmamos ainda que os endereços, abaixo indicados estão situados na área pretendida para a prestação do Serviço.

Nº	NOME LEGÍVEL	IDENTIDADE	ENDEREÇO /CEP	ASSINATURA
01	Francisca Maria da Silva	1.738564	Cumbuco	
02	Maria Daguia da Silva	035171181597	Cumbuco	
03	Raimundo José Pereira da Silva	2.496.887	Cumbuco	
04	Domingas Maria dos R.	1.705872	Goiabeira	
05	Fª Lucia Reis de Sousa	2.937.525	Goiabeira	
06	Luciline Pereira da Silva	2.830.929	Goiabeira	
07	Yara dos Reis	1.738491	Goiabeira	
08	Maria da Cruz de Sousa Reis	963.153	Goiabeira	
09	Joana Joaquina dos Reis	1.408.010	Goiabeira	
10	Leandro Luiz dos Reis	03638066503	Goiabeira	
11	Welio Silva Reis	03769552554	Goiabeira	
12	Maria Conceição Silva	951415	Goiabeira	
13	Raimunda Rodrigues de Araujo	798.070	Goiabeira	
14	Maria do socorro Reis	1.738.543	Goiabeira	
15	Zildo marques dos Reis	1.367.332	Goiabeira	
16	Teresa pereira da Silva	1.738.460	Goiabeira	
17	Luiz Nazareno dos Santos Feitosa	03543831520	Goiabeira	
18	Loiza Maria Alves Feitosa	2.496.912	Goiabeira	
19	Francisca das chagas B. do nascimento	879.773	Cumbuco	
20	Florian Alves Batista	92.010008456-CE	Cumbuco	

SERVIÇO PÚBLICO
Ministério das Com.
CONFERE COM O ORIGINAL
20 FEV 2013

DRMC - 02
Fls. 432
Rubrica
Comunicações
SEP

Maria Preta

ANEXO 06 - MODELO DE MANIFESTAÇÕES DE APOIO

MANIFESTAÇÃO DE APOIO COLETIVA (abaixo-assinado)

Nós, abaixo-assinados, nos termos de que trata o subitem 7.2.4 da Norma Complementar nº 1/2004, demonstramos o nosso total apoio à iniciativa da ASSOCIAÇÃO DE MORADORES DO B. PEARANA (denominação da entidade requerente), que tem por interesse executar o Serviço de Radiodifusão Comunitária

Afirmamos ainda que os endereços, abaixo indicados estão situados na area pretendida para a prestação do Serviço.

Nº	NOME LEGIVEL	IDENTIDADE	ENDEREÇO /CEP	ASSINATURA
01	Francisco R. do S. Neto	36.740.805-3	Maria preta	
02	Maria de Jesus Barbosa	37.497.824-4	Maria preta	
03	Maria do Socorro de Sousa	1.492.464	Maria preta	
04	Antônio Barbosa de Sousa CPF	53549797913-72	Maria preta	
05	Daiane Somy Barbosa Silva	2.905.286	Maria preta	
06	Juvenal Barbosa Soares	126-3	Maria preta	
07	Raimundo Nonato Barbosa	2.312.097	Maria preta	
08	Maria José M. Martins	2682219-93	Maria preta	
09	Geldimar Mendes Reis	1.968.858	Maria preta	
10	Maurivan Mendes Reis	2.935.382	Maria preta	
11	Ivan Mendes de Sousa	1.689.093	Maria preta	
12	Maurivane Mendes Reis	2.718.814	Maria preta	
13	RAIMUNDO JOSÉ MARTINS COSTA. CPF	117.999-118-45	MARIA PRETA.	
14	Lindomara Alves de Macêdo	1.738.552	Maria preta	
15	Jozimar Alves Ribeiro	1.017.348	Maria preta	
16	Jacilia Alves Ribeiro	1.132.314	Maria preta	
17	Alvino Pereira da Silva	2.077.706	Maria preta	
18	Ingilde de Sousa Silva	864.718	Maria Preta	
19	Edilson Carlos de Oliveira	2.022.916	Maria preta	
20	José Dias Soares	2.177.759	Maria preta	

SERVIÇO PÚBLICO
Ministério das Comu...
CONFERE COM O ORIGI...
20 FEV 2013

DRMC - 02
Fls 433
Rubrica
M. das Comunicações

DRMC - 02
Fls 432
Rubrica
M. das Comunicações

ANEXO 06 - MODELO DE MANIFESTAÇÕES DE APOIO

MANIFESTAÇÃO DE APOIO COLETIVA (abaixo-assinado)

Nós, abaixo-assinados, nos termos de que trata o subitem 7.2.4 da Norma Complementar nº 1/2004, demonstramos o nosso total apoio à iniciativa da ASSOCIAÇÃO DE MORADORES DO B. PEARIA NOVA (denominação da entidade requerente), que tem por interesse executar o Serviço de Radiodifusão Comunitária.

Afirmamos ainda que os endereços, abaixo indicados estão situados na área pretendida para a prestação do Serviço.

Nº	NOME LEGIVEL	IDENTIDADE	ENDEREÇO /CEP	ASSINATURA
01	Gusvanaldi Santos P. Lima	2.497.038	Assentamento Oriente	
02	Mauricia Maria da Silva	2322854	Assentamento Oriente	
03	Raimundo Jose de S. Filho	2142703	Assentamento Oriente	
04	Jose Nunes Pimentel	780.270	Assentamento Oriente	
05	Mª Arlete Pereira Oliveira	945.137	Assentamento Oriente	
06	Pedro da silva Oliveira	657.263	Assentamento Oriente	
07	Jose Ribeiro Freire	1.208.818	Assentamento Oriente	
08	Mª Vilma de Souza	16.585899	Assentamento Oriente	
09	Erivânia Barros da Silva	2.496.754	Assentamento Oriente	
10	Ana maria de Sousa	864.733	Assentamento oriente	
11	Raimundo Barbosa de Sousa	755.571	Assentamento oriente	
12	Marinalva Moreira RF	010.302.813-78	AV Joaquina Ramos	
13	Anadelina Silva Oliveira Reis	2.248.420	Rua João Gomes Ferreira	
14	Maria Emanuela Gomes da S.	908.250	Rua 1º de Maio	
15	Pedro Cadete de Santana	1.854.142	João Gomes Ferreira	
16	Gildenia Ferreira do Nascimento	1.494.056	Presidente Vargas	
17	Maria da Conceição Silva	76566315-70	Rua João Gomes Ferreira	
18	Maria Santana Ferreira dos S.	1.780.978	Rua João Gomes Ferreira.	
19	Mª da Cruz da Silva Santos	1.232.691	Rua Pedro Francisco	
20	Edinaru Reis dos Santos	867.760	Rua Pedro Francisco	

SERVIÇO PÚBLICO Ministério das Comu... CONFERE COM O ORIGINAL 28 FEV 2013

DRMC - 02 Fls. 434 - Comunicações Públicas - M. das Comunicações

DRMC - 02 Fls. 433 - Comunicações Públicas - M. das Comunicações

ANEXO 06 - MODELO DE MANIFESTAÇÕES EM APOIO

MANIFESTAÇÃO DE APOIO COLETIVA (abaixo-assinado)

Nós, abaixo-assinados, nos termos de que trata o subitem 7.2.4 da Norma Complementar nº 1/2004, demonstramos o nosso total apoio à iniciativa da ASSOCIACAO DE MORADORES DO B. PEARANDA (denominação da entidade requerente), que tem por interesse executar o Serviço de Radiodifusão Comunitária.

Afirmamos ainda que os endereços, abaixo indicados estão situados na área pretendida para a prestação do Serviço.

Nº	NOME LEGIVEL	IDENTIDADE	ENDEREÇO /CEP	ASSINATURA
01	GELTON OLIVEIRA ALVES	34430494-9	RUA: NOSSA SENHORA DE NAZARÉ Nº 300	
02	Leidinalva Bernardino de Lima	1.634.322	R. Nossa Senhora de Nazaré, 300.	
03	Cleonan Pereira Tenorio	1.290.277	R. Antonio Faustino S/N	
04	Joaquim Ferreira Torres	2.028.751	AV. Joaquim Ramos 1175	
05	José José de Sousa	028.171-748-26	Bairro Cabanos	
06	Cristina Tiveda S. Barros	2.324.054-4	AV. Joaquim Ramos 1592	
07	Francisca C. Soares Cavalcante	1.054.917	Rua maria Lima Verde nº 290	
08	Raimundo nonato p. cavalcante	803.962	Rua maria Lima verde 290	
09	Maria Aparecida P. Lopes	327 319 -81	AV. Senador Joaquim Neto S/N	
10	Joana C. Carvalho Torres	(985) 2139480	Rua: Antonio Faustino S/N Centro	
11	Lauciene Gomes de Sousa	2.118.962	Rua 7 de Setembro S/N/centro	
12	Valtici Pereira e Silva	2.496.936	AV Senador Joaquim nuto Nº 255	
13	Alson Raul do nascimento	34.013.846-4	Rua: 7 de Setembro SN/ Centro	
14	Cristina D. Lopes do Santos	040644	Rua: 15 de Novembro nº 344	
15	Pedrina Joana dos Santos	682.945	Rua: Presidente Dutra Nº 284	
16	Josiane Joaquim Vicente	903-504	Rua: Av. Joaquim Ramos SN/	
17	Elomar de Araujo Costa	2.497.162	Rua Do Ceu Arco Verde S/N	
18	Antonio Marcio dos Santos Rodrigues	2.382.674	AV: Joaquim Ramos S/N	
19	Mª Nazaré Reis	2.416.287	AV: Joaquim Ramos S/N	
20	Maria Esmeralda	758.135	Rua: Tiradentes SN/	

SERVIÇO PÚBLICO
Ministério das Comunicações
CONFERE COM O ORIGINAL
20 FEV 2013

DRMC - SP
FL 434

ANEXO 06 - MODELO DE MANIFESTAÇÕES DE APOIO

MANIFESTAÇÃO DE APOIO COLETIVA (abaixo-assinado)

Nós, abaixo-assinados, nos termos de que trata o subitem 7.2.4 da Norma Complementar nº 1/2004, demonstramos o nosso total apoio à iniciativa da ASSOCIAÇÃO DE MORADORES DO B. PEÇANHA NOVA (denominação da entidade requerente), que tem por interesse executar o Serviço de Radiodifusão Comunitária.

Afirmamos ainda que os endereços, abaixo indicados estão situados na área pretendida para a prestação do Serviço.

Nº	NOME LEGÍVEL	IDENTIDADE	ENDEREÇO /CEP	ASSINATURA
01	Mª Edna Alves de Francer	2.991.601	Empregada	
02	Mª José da Costa	613.888	Empregada	
03	Manoel Alves de França	692.734	Empregada	
04	Valdene de Sousa Oliveira	1.576.926	Empregada	
05	Eduada Oliveira da Silva	36.644.967-9	Empregada	
06	Lusinete de Sousa Leite	1.854.172	Empregada	
07	Terezinha Reis da Silva Santos	442.493	Empregada	
08	Manoel Veloso do Nascimento	831437	Empregada	
09	Francisca Mª do nascimento	2.329.630	Empregada	
10	José Maria Costa da Silva	1.991.376	Empregada	
11	Rosidete Cardoso da Silva	2.788.004	Empregada	
12	Rosa Maria de sousa Leite	2.496.858	Empregada	
13	Maria Cristina de sousa Leite	2.190.167	Empregada	
14	Raimundo da Silva Leite	3.42.715	Empregada	
15	Maiton da Silva	1.228.350	Empregada	
16	Fco Claudinor P. da Silva	1.201.825	Boi Morto	
17	Fca Maria de Araujo	2.307.208	Cabaceiro	
18	Antonio José Ferreira	394.286	Vila Uniao	
19	Tarcisa Muniz dos Santos	2.171.324	Marmelada	
20	Samara M. Sousa	2.496.864	João Gomes Ferreira	

SERVIÇO PÚBLICO
Ministério das Comunicações
CONFERE COM O ORIGINAL
20 FEV 2013

DRMO - 02
Fls 435

ANEXO 06 - MODELO DE MANIFESTAÇÕES EM APOIO

MANIFESTAÇÃO DE APOIO COLETIVA (abaixo-assinado)

Nós, abaixo-assinados, nos termos de que trata o subitem 7.2.4 da Norma Complementar nº 1/2004, demonstramos o nosso total apoio à iniciativa da ASSOCIAÇÃO DE MORADORES DA B. PEDRA NOVA (denominação da entidade requerente), que tem por interesse executar o Serviço de Radiodifusão Comunitária.

Afirmamos ainda que os endereços, abaixo indicados estão situados na área pretendida para a prestação do Serviço.

Nº	NOME LEGÍVEL	IDENTIDADE	ENDEREÇO /CEP	ASSINATURA
01.	Maria da Guia Carvalho Costa	1.781.123	AV. Drº Sebastião Martins nº 149 - Centro -	
02	Maria da [illegible] da Silva	1.017.366	R. Presidente Dutra, S/nº Camiferio	
03	Maria do Socorro Sousa	903.459	R. Maria Lima Verde nº 206 Centro	
04	Antonio Alves de Sousa	1.094.447	R. Maria Lima Verde nº 206 Centro	
05	Lucilia Mª V de Oliveira	784.292	R Maria Lima Verde nº 179, Centro	
06	Doraci de Sousa Alencar	442.565	R. 19 de novembro nº 471 - Centro	
07	Constancio Francisco dos Santos	0303530 13-87	R. 7 de Setembro nº 259 Centro	
08	Eva Dias da Conceição	919.833	R. Pedro Francisco S/nº Centro	
09	Andreza da Conceição	2.925.931	R. Pedro Francisco S/nº Centro	
10	Manoel Ramiro da Silva	903.525	Buriti III	
11	Romana Oliveira e Silva	2.284.933	Av. Joaquim Ramos Picarra	
12	Elizabete da Silva Santos	908.299	R. N. Senhora de Nazaré nº 520 Caixa Lagoa	
13	Jane Paula Sobrinho		1º de maio 196 centro Nazaré PI	
14	Mª do Socorro Sobrinho		1º de maio 196 centro Nazaré PI	
15	Francisco M. D Conceição	2.963.703	Rua 19 novembro 747	
16	Dayvid Samuel Meireles	2.349.950	Rua Pedro Francisco S/N	
17	Maria Luiz F. Silva	871.495	Rua 1º de maio Nº 242	
18	Maria Vilma da Silva S	2.197.98[illegible]	Rua 19 de novembro Nº 58	
19	Renata da Silva Santos	2.497.086	Rua 19 de novembro Nº 58	
20	FCª Divina Ferreira	694.074	Rua 19 de novembro Nº 98	

SERVIÇO PÚBLICO Ministério das Comunicações CONFERE COM O ORIGINAL 26 FEV 2013

DRMC - PI Fls. 436 Rubrica

DRMC - PI Fls. 437 Rubrica

M. das Comunicações

ANEXO 06 - MODELO DE MANIFESTAÇÕES DE APOIO

MANIFESTAÇÃO DE APOIO COLETIVA (abaixo-assinado)

Nós, abaixo-assinados, nos termos de que trata o subitem 7.2.4 da Norma Complementar nº 1/2004, demonstramos o nosso total apoio à iniciativa da ASSOCIAÇÃO DE MORADORES DO B. ALEGRIA NOVA (denominação da entidade requerente), que tem por interesse executar o Serviço de Radiodifusão Comunitária.

Afirmamos ainda que os endereços, abaixo indicados estão situados na área pretendida para a prestação do Serviço.

Nº	NOME LEGIVEL	IDENTIDADE	ENDEREÇO /CEP	ASSINATURA
01	Euzimar Vieira de Sousa	2.307.205	MALICIA MUNICIPIO de NAZARÉ - PI	EUZIMAR
02	Silvestina do Nascimento Costa	2.734.226	Malicia Municipio de Nazaré - PI	Silvestina
03	Antonio Pereira de Macedo	[illegible] não	Malicia Municipio de Nazaré PI	Antonio
04	RAIMUNDA Pereira DA SILVA	919.842	Malicia Municipio de Nazaré - PI	Raimunda
05	ALFREDO PEREIRA DE MACÊDO	919.838	Malicia municipio de Nazaré - PI	ALFREDO
06	maria Francisdalva DE MACÊDO	2.699.023	Malicia municipio de Nazaré - PI	Francisdalva
07	GERALDO PEREIRA DE MACÊDO	1.703.317	MALICIA MUNICIPIO de NAZARÉ - PI	GERALDO
08	MARIA Raimunda Costa	243.589	MALICIA MUNICIPIO - NAZARÉ - PI	Maria Raimunda
09	Neusa Batista de Sousa	1.490.560	malicia municipio de nazaré pi	
10	Erasmo Carlos miranda B.	30.518.732-6	malicia municipio de nazaré pi	
11	maria Helena de macêdo		malicia municipio - NAZARÉ PI	Maria Helena
12	Espedita Alice da Silva	1.186.131	malicia municipio - NAZARÉ PI	
13	Rute Silva da costa	1.249.966	malicia municipio - nazaré - pi.	
14	Paula virginia da silva	720.928	Malicia municipio de Nazaré pi.	Paula
15	GILCIVAN da SILVA	39.160.359-0	Malicia Municipio de Nazaré PI	Gilcivan
16	maria de Lourdes V da silva	854.211	MALICIA MUNICIPIO - NAZARÉ	
17	Francilene Matos Pereira	1.079.902	Boi Morto	
18	Mª Jose Oliveira Rey	2.145.402	Boi Morto	
19	Raimundo R. de Sousa	15.963.866	Boi Morto	
20	Valdirene R. da Costa	1.701.244	Boi Morto	

SERVIÇO PÚBLICO
Ministério das Comunicações
CONFERE COM O ORIGINAL
FEV 2013

DRMC - 02
Fls. 437
Rubrica
das Comunicações

ANEXO 06 - MODELO DE MANIFESTAÇÕES EM APOIO

MANIFESTAÇÃO DE APOIO COLETIVA (abaixo-assinado)

Nós abaixo-assinados, nos termos de que trata o subitem 7.2.4 da Norma Complementar nº 1/2004, demonstramos o nosso total apoio à iniciativa da ASSOCIAÇÃO DE MORADORES DO B. PEARA NOVA (denominação da entidade requerente), que tem por interesse executar o Serviço de Radiodifusão Comunitária

Afirmamos ainda que os endereços, abaixo indicados estão situados na área pretendida para a prestação do Serviço.

Nº	NOME LEGIVEL	IDENTIDADE	ENDEREÇO /CEP	ASSINATURA
01	Francisco Ferreira Lourenço	2.119.585-PI	Rua 1º de Maio 196	
02	Maria das Mercês da S. Oliveira	1.705.867	Algodões	
03	Raimundo Sousa Oliveira Neto	1.781.004	Caiabeira	
04	José Claro Ribeiro Neto	1.270.200	Catarens	
05	Maria de Jesus Ferreira	1.315 365	Catarens	
06	Amélia Ferreira Mottin	1.318.876	Catarens	
07	Fernando Dias de Almeida	5045 435.8	Catarens	
08	Edimundo do Carmo Oliveira	749.170	Catarens	
09	Maria do Rosario de Almeida	1.576.932	Catarens	
10	Raimundo Novato Monteiro	582.282	Catarens	
11	Raimundo Novato Baia Soura	1268.317	Paracati	
12	Francisca Martins da Rocha	1.738.556	Rua Nossa Senhora de Nazaré	
13	Domingas Mendes de Sousa	658.381	Rua Rui Barbosa-795.	
14	[illegible]	1.738.586	Rua N.S de nazare	
15	[illegible]	26863	[illegible]	
16	Mª de Jesus Rodrigues Silva	825.633	AV. Joaquim Ramos	
17	Martinha da Silva Nascimento	1.241.280	Barreiro	
18	Calisto Reis Rodrigues	2-963.682	Cumbuca	
19	Dagma Barros		Rua Rui Barbosa	
20	Janete Barros		Rua Rui Barbosa	

SERVIÇO PÚBLICO Ministério das Comunicações CONFERE COM O ORIGINAL 20 FEV 2013

DRMC - 02 M. das Comunicações Fls. 438

ANEXO 06 - MODELO DE MANIFESTAÇÕES EM APOIO

MANIFESTAÇÃO DE APOIO COLETIVA (abaixo-assinado)

Nós, abaixo-assinados, nos termos de que trata o subitem 7.2.4 da Norma Complementar nº 1/2004, demonstramos o nosso total apoio à iniciativa da ASSOCIAÇÃO DE MÃE DOLCE DO B. PIAUÍ NOVO (denominação da entidade requerente), que tem por interesse executar o Serviço de Radiodifusão Comunitária.

Afirmamos ainda que os endereços, abaixo indicados estão situados na área pretendida para a prestação do Serviço.

Nº	NOME LEGÍVEL	IDENTIDADE	ENDEREÇO /CEP	ASSINATURA
01.	ANLENE Genalaza de Carvalho	39862200-5	Rua Pedro Francisco 3 Nazare Piauí	ANLENE
02	Maria Nazaré Martins	2.496.750	Sussuapara - Nazare - Piaui	Nazare
03	Maria Elvina Martins	1047.0830	Sussuapara. Nazare - Piaui	Elvina
04	Francisca Maria da conceicão	864.683	Sussuapara. Nazare - Piaui	Francisca
05	Pedro Calista de Souza	1.701.408	Mata Nazare - Piaui	Pedro
06	Maria Ecy Ribeiro	3.594565	sussuapara município nazaré	piaui
07	Elissandra costa maado A:	2.496.482	Sussuapara Nazare	Piaui
08	Raudilina Rodrigues da Silva	665.911	Sussuapara m- Nazaré	piaui
09	Rosalina Da costa Almeida	907.960	Sussua para Nazaré	piaui.
10	Maria Gentileza costa Almeida	2.738.483	Sussua Para Nazaré	Piaui
11	Luiz ANTONIO Rodrigues	1.431624	Sussuapara Nazare	piaui
12	Antonio dos Reis costa Almeida	34.060-758	Sussuapara Nazaré	piaui
13	João Carlos B. Sobrinho	823.822.983-91	N: CPF Sussuapara m- nazaré	piaui
14	Suely Vieira de Sá Borges	02064097376	Sussuapara m- Nazare	piaui
15	Manoel messias oliveira de macêdo	06.011 - 7	Sussuapara m- Nazare	piaui
16	Menaides Souza 2.8...	915.161	sussuapara m- Nazare	piaui
17	Raimundo Monteiro	1.516.580	Sussuapara m- Nazare	piaui
18	Raimundo Martins	1.861.896	Sussua para m: Nazaré	piaui
19	João Martins da Costa	774.410	sussua para m. Nazaré	piaui
20	Elisa pereira da costa	1.271.140	sussuapara m. Nazare	piaui

Antônio Jose Martins Nº 18.703.652. Sussua para m. Nazaré Piaui

RECEBIDO Ministério das Comunicações FEV 2004 SECRETARIA DE RADIODIFUSÃO
DRMC - 02 Fls. 439
das Comunicações

ANEXO 06 - MODELO DE MANIFESTAÇÕES EM APOIO

MANIFESTAÇÃO DE APOIO COLETIVA (abaixo-assinado)

Nós, abaixo-assinados, nos termos de que trata o subitem 7.2.4 da Norma Complementar nº 1/2004, demonstramos o nosso total apoio à iniciativa da ASSOCIAÇÃO DE MORADORES DO B. PEARIA NOVA (denominação da entidade requerente), que tem por interesse executar o Serviço de Radiodifusão Comunitária.

Afirmamos ainda que os endereços, abaixo indicados estão situados na área pretendida para a prestação do Serviço.

Nº	NOME LEGÍVEL	IDENTIDADE	ENDEREÇO /CEP	ASSINATURA
01	Franciléne Alves Franco	2.416.286	comunidade melancia	
02	José da Cruz Pereira da Silva	2.076.002	comunidade melancia	
03	Angela maria Ribeiro ferreira	1.904.450	comunidade melancia	
04	Maria da conceição Dias	35.284.776-1	comunidade melancia	
05	Jandila matos do nascimento	398.500	comunidade melancia	
06	Francisco Janilde matos do nascimento	2.826.492	comunidade melancia	
07	Maria do Espirito Santos Sá	1271.145	comunidade melancia	
08	Elias Francisco de Sousa	665.896	comunidade melancia	
09	Maria Eugênia Dantos	Nº 1.173.061	Comunidade melancia	
10	Jose Rodrigues da Silva	Nº 50.182.614-2	Comunidade melancia	
11	Cicero Rodrigues Barreto	924.476	comunidade algodão	
12	GENESIA Pereira Barreto	924.481	comunidade algodão	
13	Francisca Perreira dos santos	1.186.199	comunidade melancia	
14	Maria Eci Sousa santos	1.696.320	comunidade melancia	
15	Roseana Silva Reis	112.309.36320	R-19 de novembro Nº 219	
16	Joselma Maria Santo Carvalho	1.610.057	Pic: 21 de Dezembro Nº 489.	
17				
18				
19				
20				

SERVIÇO PÚBLICO
Ministério das Comunicações
CONFERE COM O ORIGINAL
20 DEZ 2013

DRTIC FSE Rubrica 440 Min. das Comunicações

ANEXO 06 - MODELO DE MANIFESTAÇÕES EM APOIO

MANIFESTAÇÃO DE APOIO COLETIVA (abaixo-assinado)

Nós, abaixo-assinados, nos termos de que trata o subitem 7.2.4 da Norma Complementar nº 1/2004, demonstramos o nosso total apoio à iniciativa da ASSOCIAÇÃO DE MORADORES DO B PEQUENA NAZA (denominação da entidade requerente), que tem por interesse executar o Serviço de Radiodifusão Comunitária.

Afirmamos ainda que os endereços, abaixo indicados estão situados na área pretendida para a prestação do Serviço.

Nº	NOME LEGIVEL	IDENTIDADE	ENDEREÇO /CEP	ASSINATURA
01	maria de Nazaré da Silva Santo	804.586	19 de novembro nº 75.	
02	Raimunda Sousa Santos	2.496.820	melancia	
03	maria das mercedes de Sousa	1.079.855	melancia	
04	Antonio Pereira dos Santos	1.017.372	melancia	
05	José Borros messias	1.143.197	comunidade melancia	
06	Maria Zilda da Silva	1.738.495	comunidade melancia	
07	Eliete Rodrigues da Silva nascimento	1.580.668.	comunidade melancia	
08	maria José da Silva Ribeiro	2.918.282	comunidade melancia	
09	Tereza Josefa da Silva	1.530.450	comunidade melancia	
10	maria do socorro Rodrigues da Silva	2.497.191	comunidade melancia	
11	maria da conceição nascimento	872.487	comunidade melancia	
12	José Pereira dos Santos	908.175	comunidade melancia	
13	Zilma da Silva Ribeiro	2.497.044	comunidade melancia	
14	José maria da Silva Ribeiro	2.918.293	comunidade melancia	
15	Edison Rodrigues da Silva	2.075.235.	comunidade melancia	
16	João Pedro Ribeiro do nascimento	749.156	comunidade melancia	
17	João Francisco de Oliveira	1.931.448	comunidade melancia	
18	nicolau Pereira dos santos	908.392	comunidade melancia	
19	maria da Gloria Senra Virgen	912.127	comunidade melancia	
20	Leidiane de carvalho Sousa	2948.288	comunidade melancia	

SERVIÇO PÚBLICO
Ministério das Comunicações
CONFERE COM O ORIGINAL
-2 FEV 2013

ERMC - 02
Fls. 141
M. das Comunicações

ANEXO 06 - MODELO DE MANIFESTAÇÕES EM APOIO

MANIFESTAÇÃO DE APOIO COLETIVA (abaixo-assinado)

Nós, abaixo-assinados, nos termos de que trata o subitem 7.2.4 da Norma Complementar nº 1/2004, demonstramos o nosso total apoio à iniciativa da ASSOCIACAO DE MORADORES DO B. PEARIA NOVA (denominação da entidade requerente), que tem por interesse executar o Serviço de Radiodifusão Comunitária.

Afirmamos ainda que os endereços, abaixo indicados estão situados na área pretendida para a prestação do Serviço.

Nº	NOME LEGIVEL	IDENTIDADE	ENDEREÇO /CEP	ASSINATURA
01	Raimundo nonato A. Borges	1.057.929	Sussuapara	
02	Maria josé de miranda B.	943.430	Sussuapara.	
03	Eliana Rodrigues da silva	2.111.749	Sussuapara	
04	Ana maria da fé Borges de sousa	1.491 286	Sussuapara	
05	joelfonso mendes de sousa	1.164 405	sussuapara	
06	Vanelde mendes de sousa Bomfim	1.781.085	sussuapara	
07	Reginaldo Alves Bonfim	2.022 927	sussuapara	
08	Elia mendes de sousa	780.005	sussuapara	
09	Joana Alves Rebeiro	1.781.128	sussuapara	
10	Rafael leite da silva	35226.760	Sussuapara	
11	maria nazaré dos santos	328.502	Sussuapara	
12	luizimar gomes de oliveira	908.176	Sussuapara	
13	Francisco josé A. de oliveira	908.204	Sussuapara	
14	Edivar miranda de sousa	2.830.935	Sussuapara	
15	Ermino vieira de sousa	389.591	Sussuapara	
16	Antonio Alves Borges	201.805	Sussuapara	
17	manoel josé do nascimento	801.206	Sussuapara	
18	Jovenilia de moura fé B.	699.364	Sussuapara	
19	Jucelino fé Borges	1.781.968	Sussuapara	
20	Luiza costa da silva	1.493.100	Sussuapara	

SERVIÇO PÚBLICO
Ministério das Comunicações
CONFERE COM O ORIGINAL
20 FEV 2013

M. das Comunicações

ANEXO 06 - MODELO DE MANIFESTAÇÕES EM APOIO

MANIFESTAÇÃO DE APOIO COLETIVA (abaixo-assinado)

Nós, abaixo-assinados, nos termos de que trata o subitem 7.2.4 da Norma Complementar nº 1/2004, demonstramos o nosso total apoio à iniciativa da ASSOCIACAO DE MORADORES DO B. PICARRA NOVA (denominação da entidade requerente), que tem por interesse executar o Serviço de Radiodifusão Comunitária

Afirmamos ainda que os endereços, abaixo indicados estão situados na área pretendida para a prestação do Serviço.

Nº	NOME LEGIVEL	IDENTIDADE	ENDEREÇO /CEP	ASSINATURA
01	Flavio França alivera	2.935.426	Orelha	
02	Luiz Vieira de Oliveira	484.962	Orelha	
03	Marcia antonia de França	1.329.146	Orelha	
04	Francisco Alves de França	692.718	Orelha	
05	Selgivam de França Oliveira	2.497.144	Orelha	
06	Marina Bispo dos Santos	1701,399	Bairro BR.	
07	Maria da Conceição Santos	922.896	Bairro BR	
08	Maria Daguia Santos de Sousa	2.991.164	Bairro BR	
09	Roberto Freire dos Santos	2.496.751	Bairro BR.	
10	Raimundo Rosa Pereira	964656	Paraeati	
11	Maria Madalena de Sousa	1228506	Paraeati	
12	Pedro Nazaro de Sousa	1465777	Paraeati	
13	Antonia Maria Pereira	1.129545	Paraeati	
14	Mª Aparecida Pereira Ferreira	2.496.804	Paraeati	
15	Francisca Mª Pereira Ferreira	1.027.689	Paraeati	
16	Edivaldo José Pereira	1.520.176	Paraeati	
17	Teodoro Claudio Ferreira	1.329.150	Paraeati	
18	Maria Neres da Silva	1.027887	Paraeati	
19	José Divino Do Nascimento	1738465	Paraeati	
20	Maria Betania do Nascimento	27806215	Paraeati	

SERVIÇO PÚBLICO Ministério das Com. CONFERE COM O ORIGINAL 20 FEV 2013

DRMC - 02 Fls. 443 das Comunicações

ANEXO 06 - MODELO DE MANIFESTAÇÕES EM APOIO

MANIFESTAÇÃO DE APOIO COLETIVA (abaixo-assinado)

Nós, abaixo-assinados, nos termos de que trata o subitem 7.2.4 da Norma Complementar nº 1/2004, demonstramos o nosso total apoio à iniciativa da ASSOCIAÇÃO DE MORADORES DO B. DIADEMA NOVA (denominação da entidade requerente), que tem por interesse executar o Serviço de Radiodifusão Comunitária.

Afirmamos ainda que os endereços, abaixo indicados estão situados na área pretendida para a prestação do Serviço.

Nº	NOME LEGÍVEL	IDENTIDADE	ENDEREÇO /CEP	ASSINATURA
01	Maria Auxiliadora de Moura	2..392.807	Jordão II	
02	Luiz Gonzaga Reis Taviana	2.861.208	Jordão II	
03	Maria José dos Reis Sousa	1.701.613	Jordão II	
04	Rita Maria dos Reis Taviana	2.643.049	Jordão II	
05	Francilene Teixeira Herminio	2.066.533	Jordão II	
06	Antonio Pereira dos Santos	2.196.691	Jordão II	
07	Sebastiana Pereira de Sousa	1.796.787	Jordão II	
08	Maria José Reis de Oliveira	203.884	Jordão II	
09	Ana Valderia da Silva	1.984.291	Jordão II	
10	Maria Das Graças Sousa Lopes	2.067.544	Jordão II	
11	Manoel Coelho dos Reis	1.891.795	Jordão II	
12	Maria José Carvalho da Silva	1.781.109	Jordão II	
13	Rosa Albina Calista de Matos	1.157.890	Jordão II	
14	Joanita Vieira de Moura	9.510.815	Jordão II	
15	José Borges dos Santos	306.383	Jordão II	
16	José Almeida dos Santos	1.797.004	Jordão II	
17	José Matias Silva Santos	1.705.888	Jordão II	
18	José Moreira Pires de Oliveira	1.690.930	Jordão II	
19	Laudehildes Nunes	1.722.432		
20	Maria da Cruz Ribeiro	1.490.557	Jordão II	

SERVIÇO PÚBLICO
Ministério das Comunicações
CONFERE COM O ORIGINAL
20 FEV 2013

444
M. das Comunicações

ANEXO 06 - MODELO DE MANIFESTAÇÕES EM APOIO

MANIFESTAÇÃO DE APOIO COLETIVA (abaixo-assinado)

Nós, abaixo-assinados, nos termos de que trata o subitem 7.2.4 da Norma Complementar nº 1/2004, demonstramos o nosso total apoio à iniciativa da ASSOCIAÇÃO DE MORADORES DE B. PEREIRA NOVO (denominação da entidade requerente), que tem por interesse executar o Serviço de Radiodifusão Comunitária.

Afirmamos ainda que os endereços, abaixo indicados estão situados na área pretendida para a prestação do Serviço.

Nº	NOME LEGÍVEL	IDENTIDADE	ENDEREÇO /CEP	ASSINATURA
01	Inaiá de Sousa Sayão	620.573	Av. Joaquim Ramos 1350	
02	Joelson Borges da Silva		R. 8 de Agosto 245	
03	Romilson Pereira da Silva		R. Nossa Senhora de Nazaré 269	
04	Paulina Martins Dantas		Rua Antonio Faustino Nº 179	
05	Eugenio Pinto Medeiros		Av. Vereador Joaquim Neto	
06	Edilson Pereira da Silva	1.290.879	Rua Mª Lima Verde, 218	
07	Maria Divina Miranda dos Santos	19.359.840	Rua Antonio Faustina 170	
08	Maria de Fátima R. Sousa	197.490	Rua Antonio Faustino SIN	
09	Jucilene Mendes da Silva		Sussuapara	
10	[illegible]	156.695	Rua 08 de Agosto 265	
11	Tânia Mª da Silva S.		AV: Vereador Joaquim Neto	
12	Gilson Pereira da Silva	RG. 1.465.784-PE	Rua Rui Barbosa, 144, CENTRO	
13	Francisco Guilherme Lima	RG 36.715.323-SSP	RUA SETE DE SETEMBRO, 350 CENTRO	
14	Theobaldo Pacheco Santos	RG: 1815351-PI	AV. Joaquim Ramos 1	
15	Francisco Marcio G. Pinheiro		Rua 19 de Novembro S/N	
16	Meirivania P. dos S. Pinheiro.		Rua Pedro Francisco	
17	Jaden Sousa de Sousa	2 496 734		
18	Otavio Lopes dos Santos	346.422	Rua Presidente Dutra N. 284	
19	Ana Alia de Oliveira Costa		marmeladas	
20	Ismar Leal Santos	13.288.400		

SERVIÇO PÚBLICO Ministério das Comunicações CONFERE COM O ORIGINAL 20 FEV 2013

DRMC - 02 Fls. 445 Rubrica Min. das Comunicações

ANEXO 06 - MODELO DE MANIFESTAÇÕES DE APOIO

MANIFESTAÇÃO DE APOIO COLETIVA (abaixo-assinado)

Nós, abaixo-assinados, nos termos de que trata o subitem 7.2.4 da Norma Complementar nº 1/2004, demonstramos o nosso total apoio à iniciativa da ASSOCIAÇÃO DE MORADORES DO B. AGUA NOVA (denominação da entidade requerente), que tem por interesse executar o Serviço de Radiodifusão Comunitária

Afirmamos ainda que os endereços, abaixo indicados estão situados na área pretendida para a prestação do Serviço.

Nº	NOME LEGIVEL	IDENTIDADE	ENDEREÇO /CEP	ASSINATURA
01	Francinaldo do nascimento	3758319-5	Malícia - NAZARÉ PI	Francinaldo
02	Ambrosina Macêdo Ribeiro	032.333.053-01	Malicia - NAZARÉ PI	Ambrosina Macêdo
03	Maria Buena do Nascimento	1.966.053	Malicia - NAZARÉ PI	Maria Buena
04	Francisco José do Nascimento	1.079.893	Malicia - NAZARÉ PI	Francisco José
05	Maria Costa do Nascimento	2.883.722	Malicia - NAZARÉ PI	Maria Costa
06	maria José do Nascimento costa	1.492-473	Malícia - NAZARÉ PI	ma
07	maria lídia costa do Nascimento	243.587	malicia. nazaré pi	lídia
08	ZEFIRINA RODRIGUES ROCHA	1.290.892	MALICIA. NAZARÉ PI.	ZIFIRINA
09	MARIA MARGARIDA ALVES MACÊDO	2.496.898	MALICIA. NAZARÉ PI	Margarida
10	LIDOMAR ALVES MACEDO	1.057.993	MALICIA-NAZARÉ PI	LIDOMAR
11	MARIA DE JESUS DA SILVA	2.329.942	MALICIA. NAZARÉ PI	MARIA DE JESUS
12	INACIA MARIA DA SILVA	1-027.733	MALICIA. NAZARÉ PI	INACIA. MARIA
13	FRACISCO PEREIRA DA SILVA	907.970	MALICIA. NAZARÉ PI	FRACISCO
14	Paulo José do Nascimento	346.400	malícia. Nazaré. Pí	Paulo
15	Pedro Moreira do nascimento costa		Malicia. Nazaré PI	Pedro
16	Isabel Cristina Pereira de moura	1.490.556	malicia Nazaré do Piauí	Isabel
17	José garcia Pereira de moura		malicia Nazaré do Piauí	jose garcia
18	Vicente Gomes	306-566	malicia Nazaré do Piauí	Vicente
19	Garcia Pereira de Moura	2.887.986	Malicia Nazaré do Piauí	Garcia
20	Ma Isabel Costa Macêdo	1-094.473	MALICIA MUNICIPIO - NAZARÉ - PI	

SERVIÇO PÚBLICO! Ministério das Com. CONFERE COM O ORIGINAL 20 FEV 2013

DRMC - 02 Fls. 4446 Assessoria Técnica 83 Públicas das Comunicações

ANEXO 06 - MODELO DE MANIFESTAÇÕES EM APOIO

MANIFESTAÇÃO DE APOIO COLETIVA (abaixo-assinado)

Nós abaixo-assinados, nos termos de que trata o subitem 7.2.4 da Norma Complementar nº 1/2004, demonstramos o nosso total apoio à iniciativa da ASSOCIACAO DE MORADORES DO B. PEREIRA NOVO (denominação da entidade requerente), que tem por interesse executar o Serviço de Radiodifusão Comunitária.

Afirmamos ainda que os endereços, abaixo indicados estão situados na área pretendida para a prestação do Serviço.

Nº	NOME LEGÍVEL	IDENTIDADE	ENDEREÇO /CEP	ASSINATURA
01	Maria Graciana Ferreira de Barros	1.241.260	Rua Pedro Francisco Nº 331	
02	Cristiane Ferreira de Barros		Rua 8 de agosto	
03	maria das Graças do Espírito Santo Sousa		Rua 8 de agosto	
04	Joaquim Neto Ferreira de Barros	36.190.829-5	Rua 8 de Agosto S/N	
05	Maria Helena O de Lima	978.855	Rua Pedro Francisco 352	
06	Maria Graciely P. de Sousa	2.313.109	R. Pedro Francisco 391	
07	Luziane da S. Martins	2.254.038	R. Oito de agosto S/N.	
08	Raimunda Maria dos Santos	1027899	R. Oito de Agosto 265	
09	Rita de Cassia Ferreira	1017349	R. João Gomes Ferreira nº 113	
10	Francisco de Sousa Araujo	23551.142.0	R. João Gomes Ferreira 113	
11	Raimundo nonato da Silva	557488	R. N.S. de nazaré 235	
12	Mª de lourdes S. Araujo	692755	R. N.S. de Nazare 235	
13	Luzimar de Sousa Leite	2.497.189	R. N.S. de Nazare S/N	
14	Elisa maria Gonçalves de franca	2.497-166	Rua nossa senhora de nazare nº 291	
15	Antonio Leite Silva Filho	20.669.063	Rua: nossa senhora Nazaré 220	
16	Maria do Socorro S. Sousa	1.029.923	Rua: nossa senhora Nazaré 220	
17	Manoel Pereira dos Santos	1.228.527	Rua Prisidente Dutra	
18	Marciano Vieira da Silva	0001534614	Rua 1º de maio nº 37	
19	Mª Nazare do Nascimento	1.094.438	AV = Joaquim Ramos	
20	Marcos Moreira da S. Matos	1.393.473	Praia Sebastião Martins	

Ministério das Comunicações SERVIÇO DE RADIODIFUSÃO COMUNITÁRIA FEV/2005

DRMO - 02 Fls. 447 Rubrica

ANEXO 06 - MODELO DE MANIFESTAÇÕES EM APOIO

MANIFESTAÇÃO DE APOIO COLETIVA (abaixo-assinado)

Nós, abaixo-assinados, nos termos de que trata o subitem 7.2.4 da Norma Complementar nº 1/2004, demonstramos o nosso total apoio à iniciativa da ASSOCIAÇÃO DE MORADORES DO B. PEDRA NOVA (denominação da entidade requerente), que tem por interesse executar o Serviço de Radiodifusão Comunitária.

Afirmamos ainda que os endereços, abaixo indicados estão situados na área pretendida para a prestação do Serviço.

Nº	NOME LEGIVEL	IDENTIDADE	MESSIAS ENDEREÇO /CEP	ASSINATURA
01	Maria Fátima Nascimento		Messias	
02	Teresa Alves de Sousa	2.172761	Rua Nossa Senhora de Nazaré	
03	Rosalina maria do prastrocinio		AV: mida joaquim ramos	
04	maria vitoria		AV: mida joaquim ramos	
05	maria de Fatima oditon	1.132.299	Rua Pedro Francisco	
06	Fina maria Barbosa de sousa	1.125.222	Rua Nossa Senhora de Nazare	
07	Francisca Mariana da Silva	1.781.023	Bairro Caixa Dágua	
08	Luzia Alves da Silva	857.760	Rua 19 de Novembro	
09	Francisco Ferreira de Carvalho	1.781.113	Bairro BR	
10	João Heleno Vieira	446.487	Rua pedro francisco 538	
11	LUIZ LOPES RIBEIRO	791.502	Rua Pedro Francisco	
12	Jocilene Reis Rodrigues	2.901.941	Rua: Nossa Senhora de Nazaré 321	
13	Conceição de Mª Reis Rodrigues	2.491.134	Rua: Nossa Senhora de Nazaré 321	
14	Gracia Dilma [illegible]	489.875	Vereadora	
15	Vitória Lima maria Ribeiro	741.482	Rua Pedro Francisco	
16	Claudia Santos Pereira	2.060.558	Rua Rui Barbosa 218	C Pereira
17	Valeria da Silva Costa	1.738.437	Marmeleda municipio de Nazaré	
18	Almerinda Felix de Sousa	346.444	Rua Pedro Francisco	
19	maria da conceição F. da Silva	38.786.403-9		
20	Maria da Paz de S. Almeida	1.079.894	Rua Joaquim Ramos Nº 1376	

SERVIÇO PÚBLICO Ministério das Comunicações CONFERE COM O ORIGINAL 20 FEV 2018

MC - 02 das Comunicações Portaria 448

ANEXO 06 - MODELO DE MANIFESTAÇÕES EM APOIO

MANIFESTAÇÃO DE APOIO COLETIVA (abaixo-assinado)

Nós, abaixo-assinados, nos termos de que trata o subitem 7.2.4 da Norma Complementar nº 1/2004, demonstramos o nosso total apoio à iniciativa da ASSOCIAÇÃO DE MORADORES DO B. PIAUÍ NOVO (denominação da entidade requerente), que tem por interesse executar o Serviço de Radiodifusão Comunitária.

Afirmamos ainda que os endereços, abaixo indicados estão situados na área pretendida para a prestação do Serviço.

Nº	NOME LEGIVEL	IDENTIDADE	ENDEREÇO /CEP	ASSINATURA
01	Joanna Cardinny da S. Rezende	2.895.232	AV: Joaquim Ramos Nº 1449	
02	Euzinete dos Santos Moreira	730.592	AV: Joaquim Ramos nº 1617	
03	Danilo de Sousa Silva	2.718.837	Rua rui Barbosa Nº 600	
04	Leonildo Pereira do nascimento	5.065.863	Rua Rui Barbosa N. 604	
05	Denise de Sousa Silva	2.718.797	Rua Rui Barbosa Nº 600	
06	Maria de Fatima D. Cavalcante	20040030014 60	Av. Joaquim Ramos 1314	
07	Lucia Gonzaga de S. Reis	338.021	AV. Joaquim Ramos 1317	
08	Francisca de Assis Franca	2.782.010	B. Dirceu Arcoverde S/N.	
09	Valeria Soares de carvalho	1.446.567	AV: Joaquim Ramos 1161	
10	Clevane Moura de Sousa	24.816.008		
11	Francisco Rodrigues da Silva	24.818.008	Rua Dirceu Arcoverde S/N	
12	Rogério Alves de oliveira	2.312.078	Rua Nossa Senhora de Nazare	
13	Rosimar Alves da silva.		Rua 8 de Agosto	
14	Rosalia Ferreira Cardoso	1.239-787	Rua 1º de Maio, S/N	
15	Edilson Rodrigues da silva	76543	Rua 1º de maio S/N	
16	ANTONIO REIS DE SOUSA FILHO	2254019	RUA DEODORO DA FONSECA N.º 728	
17	Maria Oliveira dos Santos Miranda	903433	Rua 19 NOVEMBRO N. 274	
18	Josélia Silva Costa	1.928.226	Rua: 19 de Novembro 250	
19	Raimunda nonata da silva fra	646.330	Rua 19 de NOVEMBRO N. 746	
20	JOSÉ MARQUES DA SILVA NETO	923 268	RUA 19 DE NOVEMBRO . S/N.	

SERVIÇO PÚBLICO Ministério das Comunicações CONFERE COM O ORIGINAL 20 FEV 2013

DRMG - 02 Fls 449

Comunicações das

ANEXO 06 - MODELO DE MANIFESTAÇÕES EM APOIO

MANIFESTAÇÃO DE APOIO COLETIVA (abaixo-assinado)

Nós abaixo-assinados, nos termos de que trata o subitem 7.2.1 da Norma Complementar nº 1/2004, demonstramos o nosso total apoio à ini da ASSOCIAÇÃO DE MORADORES DO B. PEREIRA NOVA (denominação da entidade requerente), que te interesse executar o Serviço de Radiodifusão Comunitária.

Afirmamos ainda que os endereços, abaixo indicados estão situados na área pretendida para a prestação do Serviço.

Nº	NOME LEGIVEL	IDENTIDADE	ENDEREÇO /CEP	ASSI
01	× Francisca Vilma	776.804	Cabaceiro	
02	Francisca Reis da Silva	2.734.187	Várzea da Manga	
03	Francinal da Vieira de Sousa	2.083.568	Várzea da Manga	
04	Martiniano Vieira de Sousa	447.046	Várzea da Manga	
05	Irene Pereira de Sousa	27.960.367-1	Várzea da Manga	
06	Evonaldo Vieira de Sousa	2.948.742	Várzea da manga	
07	Neurene Vieira de Sousa	1.329.149	Várzea da Manga	
08	Valmiza maria da Silva Sousa	1.075.595	Várzea da Manga	
09	Francineide Rodrigues da Silva	1.318.867	Várzea da manga	
10	Antonio Vieira de sousa	922.434	Várzea da manga	
11	Nivea Maria Vieira de Sousa	1.781.119	Várzea da Manga	
12	Maria de Jesus Ferreira dos Santos		Várzea da Manga	
13	Marcelina miranda do Santo	1.230.088	Várzea da Manga.	
14	× antonia Maria da Silva	1.308.889	Enseada	
15	Abel Borges da Silva	328.523	Vila União	
16	Antonia maria da Silva	1.275.593	Vila união	
17	Adeilton Borges da Silva	2.826.692	Vila união	
18	Leda Pitombeira Lima	5045427-7	Vila União	
19	Geldete marques pitombeira	919.848	Vila União	
20	Claristina nunes da silva lima	1.991.374	Vila União	

SERVIÇO PÚBLICO Ministério das Comu... CONFERE COM O ORIGINAL 20 FEV 2013

DRMC - 02 Fls. 450 Rubrica

Assessoria das Comunicações

ANEXO 06 - MODELO DE MANIFESTAÇÕES EM APOIO

MANIFESTAÇÃO DE APOIO COLETIVA (abaixo-assinado)

Nós, abaixo-assinados, nos termos de que trata o subitem 7.2.4 da Norma Complementar nº 1/2004, demonstramos o nosso total apoio à ini da ASSOCIAÇÃO DE MORADORES D. B. REZENDE (denominação da entidade requerente), que te interesse executar o Serviço de Radiodifusão Comunitária.

Afirmamos ainda que os endereços, abaixo indicados estão situados na área pretendida para a prestação do Serviço.

Nº	NOME LEGIVEL	IDENTIDADE	ENDEREÇO /CEP	ASSI
01	Francisdalva da S. Pitombeira	2.121.959	Vila União	
02	Airton Pitombeira Lima	1.576.922	Vila União	
03	Mª Augusta Pitombeira	736.166	Vila União	
04	Francinete Ferreira do nascimento	780.282	Vila União	
05	Valdinete Ferreira do Nascimento	255.8383	Vila União	
06	Mario de Jesus Ferreira	1.285.854	Vila União	
07	Epifania Ribeiro Ferreira	864.699	Vila União	
08	Manoel José Ferreira	774.439	Vila União	
09	Manoel José Ferreira	780.265	Vila União	
10	Aldinete do nascimento Ferreira	2.963.928	Vila União	
11	Maria Eva Moreira da Silva	1.668.103	Vila União	
12	Edna Maria Barge do nascimento	939.651	Vila União	
13	Maria Rosa da Silva	1.313.381	Cabaceiro	
14	José Ricardo da Silva	1.781.057	Cabaceiro	
15	Francisco Rodrigues de Sousa	9.287.183	Varzea da Manga	
16	João Nunes dos Santos	1.701.250	Enseada	
17	Rosa Maria de Araujo Santo	864.695	Aposentada	
18	Antônio Alves dos Santos		Aposentado	
19	Maria Raimunda de Araújo		Enseada	
20	Josimar de Araujo Santos		Enseada	

SERVIÇO PÚBLICO FEDERAL Ministério das Comunicações CONFERE COM O ORIGINAL 20 FEV 2013

Assessoria de Comunicação Social M. das Comunicações Rubrica 02 M. das Comunicações Fls. 154

ANEXO 06 - MODELO DE MANIFESTAÇÕES EM APOIO

MANIFESTAÇÃO DE APOIO COLETIVA (abaixo-assinado)

Nós, abaixo-assinados, nos termos de que trata o subitem 7.2.4 da Norma Complementar nº 1/2004, demonstramos o nosso total apoio à iniciativa da ASSOCIAÇÃO DE MORADORES DO B. PLANALTO (denominação da entidade requerente), que tem por interesse executar o Serviço de Radiodifusão Comunitária.

Afirmamos ainda que os endereços, abaixo indicados estão situados na área pretendida para a prestação do Serviço.

Nº	NOME LEGIVEL	IDENTIDADE	ENDEREÇO /CEP	ASSINATURA
01	maria nazaré costa	1.915.502	trav. Duque de caxias	
02	Maria Salvilene Moraes	AV (mafre.mac) 2145	macapa 11 272 - 64825.000	
03	Maria Girlene Reis Dantas		Av joaquim Rennes	
04	Souza Oliveira dos santos	1.473.410	Av. vereador joaquim neto	
05	Mª Da Glória da Silva Araujo		Rua tiradentes	
06	Laurene Goncalves de Almeida	2.493.767	Av. vereador joaquim neto	
07	Maria Nazaré de sousa Pereira		Rua 15 de novembro.	
08	Raimundo Martins da costa	Filho	Sinsa vera	
09	Lousa Alves Ferreira		Rua 8 de Agosto	
10	Francisco das Chagas P. Nascimento			
11	[illegible]	[illegible]	Rua Rio Cabore, S/Nº	
12	Raimundo Alves da Conceição			
13	Maria da costa Santos		Maria da Nazaré	
14	Tonio Diogo dos Santos			
15	Maria Silva (Mª lima Verde)	1.329.163	AV. DR. SEBASTIÃO MARTINS	
16	Mario Osmaldo Borges dos Santos	1.329.144	R: Travessa camaçana	
17	Adnilza Pereira Nazareth (Martinha)			
18	Francisca Helena m Silva			
19	Nayly da silva Santos	142.064	R Mª lima Verde 242	
20	Antonia da Silva Santos	1345.390	R. Maria Leonel Verde 242	

SERVIÇO PÚBLICO Ministério das Comunicações CONFERE COM O ORIGINAL 20 FEV 2013

DRMC - 02 Fl. 452 Comunicações Rádio Pública

ANEXO 06 - MODELO DE MANIFESTAÇÕES EM APOIO

MANIFESTAÇÃO DE APOIO COLETIVA (abaixo-assinado)

Nós, abaixo-assinados, nos termos de que trata o subitem 7.2.4 da Norma Complementar nº 1/2004, demonstramos o nosso total apoio à iniciativa da ASSOCIAÇÃO DE MORADORES DO B. PEREIRA NOVA (denominação da entidade requerente), que tem por interesse executar o Serviço de Radiodifusão Comunitária.

Afirmamos ainda que os endereços, abaixo indicados estão situados na área pretendida para a prestação do Serviço.

Nº	NOME LEGIVEL	IDENTIDADE	ENDEREÇO /CEP	ASSINATURA
01	Marciane Dias de Almeida	2.496.45	Av: Joaquim Ramos Nº 1376	
02	Melciane Costa Santos		Rua Nossa Senhora de Nazaré	
03	maria do Amparo de sousa	1701406	maria do Amparo de sousa	
04			Rua Nossa Senhora de Nazaré S/N	
05	Manoel Messias. D. da Conceição	12.979.090-4	Bairro Permissão.	
06	Maria Lopes da Silva	620.445	AV. Joaquim Ramos	
07	Abraão carneiro da Silva	1.708.621.	AV- Joaquim Ramos	
08	Fatiana da conceição Dias	2.698.171	São Felix	
09	Fernando Dias dos Santos.		Av: Joaquim Ramos.	
10	Raldenilza Bento Silva	40.791.048-7	AV Joaquim ramos.	
11	manoel da guia Leal Pereira	1.701.308	AV. Joaquim ramos	
12	João Pereira Franco	32.309371	AV. Joaquim ramos.	
13	Enis Pereira Franco	346.433	AV. Joaquim Ramos	
14	CLAUDIA LEAL PEREIRA	2.497.027	Av. Joaquim Ramos	
15	ISABEL PEREIRA FRANCO	1.705.853	AV. Joaquim ramos	
16	WALLISON BARBOSA DE SOUSA	2.855.313	AV. Joaquim ramos	
17	PAULO BISPO PEREIRA	699.375	AV. Joaquim ramos	
18	PERPETUA LEAL PEREIRA	1.701.914	AV. Joaquim Ramos	
19	AUGUSTO PEREIRA DOS SANTOS		MESSIAS.	
20	Joaquim Antonio de Souza	915.255	AV Joaquim Ramos	

SERVIÇO PÚBLICO Ministério das Comunicações CONFERE COM O ORIGINAL 20 FEV 2013

DPRC - 02 Fls. 453 M. das Comunicações

ANEXO 06 - MODELO DE MANIFESTAÇÕES EM APOIO

MANIFESTAÇÃO DE APOIO COLETIVA (abaixo-assinado)

Nós abaixo-assinados, nos termos de que trata o subitem 7.2.4 da Norma Complementar nº 1/2004, demonstramos o nosso total apoio à ini da ASSOCIACAO DE MORADORES DO B. PEDRA NOVA (denominação da entidade requerente), que te interesse executar o Serviço de Radiodifusão Comunitária.

Afirmamos ainda que os endereços, abaixo indicados estão situados na área pretendida para a prestação do Serviço.

Nº	NOME LEGIVEL	IDENTIDADE	ENDEREÇO /CEP	ASSI
01	Rayela M. Reis de sousa	— —	AV. Veriador joaquim neto	Rayela Reis
02	Maria da Conceição Reis	1.392.052	Av. Veriador joaquim neto	Conceição
03	Antonio Marques dos Reis	429.358	Av. Veriador joaquim neto	Antonio R
04	Arlene Pereira Franco	1.393.460	AV: Vereador Joaquim neto	Arlene
05	Agripino pereira de Sousa	241.945	AV: Veriador joaquim neto	Agripino
06	Fernanda Batista da Silva	279		
07	pedro reis de sousa		Rua São João	
08	Maria Espirito Santo Silva			
09	Tereza maria da silva	2847127-6	Buriti III Vaqueja do	
10	Teresa Agustinha Ferreira		Av: joaquim Ramos N. 1668	
11	Teresa Raquel Ferreira		Av: Joaquim Ramos Nº 1674	
12				
13	José Gabriel F. Filho		AV. Veriador joaquim ramos	
14	EZEQUIEL PEREIRA DA SILVA		R. DUQUE DE CAXIAS 613.	
15	Raimunda Ferreira de carvalho			
16	Otacio Pinto Madeira.		AV. Veriador joaquim neto S/n	
17	Maria Valdimar F. Madeira		AV. Veriador joaquim neto S/n	
18	Genesio de Paula madeira		AV. Veriador joaquim neto S/n Nº 380	
19	Maria do socorro de sousa Oliveira		AV: Veriador Joaquim neto Nº 388	
20	Maria do Socorro Oliveira		Rua joaquim neto 384	

SERVIÇO PÚBLICO FEDERAL MINISTÉRIO DAS COMUNICAÇÕES 20 FEV 2013

DRMC - 02 Fls. 454 Rubrica M. das Comunicações

ANEXO 06 - MODELO DE MANIFESTAÇÕES EM APOIO

MANIFESTAÇÃO DE APOIO COLETIVA (abaixo-assinado)

Nós, abaixo-assinados, nos termos de que trata o subitem 7.2.4 da Norma Complementar nº 1/2004, demonstramos o nosso total apoio à ini
da _ASSOCIACAO DE MORADORES DO B. PEALBA Nova (denominação da entidade requerente), que te
interesse executar o Serviço de Radiodifusão Comunitária.

Afirmamos ainda que os endereços, abaixo indicados estão situados na área pretendida para a prestação do Serviço.

Nº	NOME LEGIVEL	IDENTIDADE	ENDEREÇO /CEP	ASSI
01	Antonio miranda de [illegible]	824 161	RUA LUIS DE FRANÇA Nº 700	
02	JOSE RODRIGUES CASTRO	GII P 107089	11 DEZENOVE DE NOVEMBRO Nº 389	
03	João Ferreira de Sousa	1.057 928	Ba: Buritis Teresina	
04	Francisco Pereira da Silva	956.371	Av. Nide Coronel Joaquim neto Nº 155	
05	José Ferreira de Oliveira	109552964-8	R-V Vereador Joaquim neto	253
06	João Pinto Madeira		Rua São João	326
07	Reginaldo do Carmo			
08	Fatima Pinto Madeira	2.082.906	Avenida Vereador Joaquim Ne	336
09	João Renivaldo Pereira da Silva	2 A 1.953	Rua Pedro Francisco 165	
10	Sebastião Moreira dos Santos Filho	1.359.219	Rua são João	
11	Maria Francisca R. da Silva		Marmelada.	
12	Diane Pereira	2.094.645	Av. Veriador Joaquineto.	
13	Joan José V. de Oliveira	-	Avenida Vereador J. neto	
14	Anderi Alves da Silva	1.464.184	Avenida vereador Joaquim neto nº 22	
15	Edvaldemar Evangelista	M.G. J. 32	Av Joaquim neto nº H1.500	
16	Teresa Pereira Silva	864 658	Av. Av Joaquim neto nº 22	
17	Aldirléia Pereira da silva	1.464.672	Av. Joaquim neto nº	
18	Martina Fernandes Rocha	139 7x 32	Av. Vereador Joaquim neto nº 372	
19	Marilene Pereira de Sousa	2.145.387		
20	Maria Susler B		da Silva	

CPF 113798458 90

SERVIÇO PÚBLICO
Ministério das Com.
CONFERE COM O ORIGINAL
20 FEV 2018

DRMC - 02
Fls. 455
M. das Comunicações
Rubrica

ANEXO 06 - MODELO DE MANIFESTAÇÕES EM APOIO

MANIFESTAÇÃO DE APOIO COLETIVA (abaixo-assinado)

Nós abaixo-assinados, nos termos de que trata o subitem 7.2.4 da Norma Complementar nº 1/2004, demonstramos o nosso total apoio à iniciativa da ASSOCIAÇÃO DE MORADORES DO B PEARIA NOVA (denominação da entidade requerente), que tem por interesse executar o Serviço de Radiodifusão Comunitária.

Afirmamos ainda que os endereços, abaixo indicados estão situados na área pretendida para a prestação do Serviço.

Nº	NOME LEGÍVEL	IDENTIDADE	ENDEREÇO /CEP	ASSINATURA
01	Maria de Jesus F. Nogueira			
02	Francisco Silva Costa	2.497.065	Nazaré do Piauí - PI	
03	Luis Cleonaldo Sobre	12 199 641	Nazaré	
04	Maria de Jesus Costa	2.777.377	R. Nossa senhora de Nazaré	
05				
06	Mª da Cruz Costa Carvalho		R. Pedro Francisco, 162	
07	Maria Coval Carvalho de Araújo	346 377	Rua: Antonio Faustino	
08	Maria de Fatima B Mendes			
09	Pedro José Vieira de Oliveira		Avenida Vereador J. Neto, 159	
10	Alberino Reis dos Santos	803-939	RUA - RUI BARBOSA S/N.	
11	Maria Madalena S. Reis	153.079	Rua 19 de novembro 219	
12	JOSÉ SILVA COSTA	148.3206	NAZARÉ DO PIAUÍ - PI	
13	Francisca Maria J. Santos	1007.215	Nazaré do Piauí	
14	MARIA MADALENA SOUSA	1781.056	NAZARÉ PIAUI	
15	Maria Nazaré Costa	862.148	Nazaré Piauí	
16	Raimunda Pereira de Oliveira	1.017.334	Nazaré Piauí	
17	Faustene Marques Veloso	2138.830	R. 19 de Novembro - 231	
18	Anarita Ribeiro Silva	704-204	R R. barbosa no 47 nazare Piauí	
19	Maria José Fernandes	964-704	R. R. barbosa nazare Piauí	
20	Raimundo da Silveira	777.859	Rua 1º de maio	

Reta Ferreira da maçano 749-554 Sua Sua Para
Jorge Val-miranda leite 665.956 Sua Sua Para

SERVIÇO PÚBLICO Ministério das Comunicações CONFERE COM O ORIGINAL 20 FEV 2007

Comunicações Rubrica 044

ANEXO 06 - MODELO DE MANIFESTAÇÕES EM APOIO

MANIFESTAÇÃO DE APOIO COLETIVA (abaixo-assinado)

Nós, abaixo-assinados, nos termos do que trata o subitem 7.2.4 da Norma Complementar nº 1/2004, demonstramos o nosso total apoio à iniciativa da ASSOCIAÇÃO DE MORADORES DO B. PEAÇABA Nº 6 (denominação da entidade requerente), que tem por interesse executar o Serviço de Radiodifusão Comunitária.

Afirmamos ainda que os endereços, abaixo indicados estão situados na área pretendida para a prestação do Serviço.

Nº	NOME LEGÍVEL	IDENTIDADE	ENDEREÇO /CEP	ASSINATURA
01	Maria Alves Martins	2.281.110	Rua São João	
02	Luiz Gomes dos Santos	1.329.148	Rua São João	
03	Raimunda Oliveira Lata	1.391.047	Três Buriti	
04	Maria Rodrigues da Silva	955.583	Três Buriti	
05	Zelia maria F. da Silva	1.781.018	Arnaldo Joaquim Ramos	
06	Maria Raimunda Nascimento	1.738.539	Rua Luiz de Franca	
07	José Antonio do Nascimento	907.937	Rua Luiz de Franca	
08	Maria Da Guia Borges Freire	1.546.703	Rua Luiz de Franca	
09	Alberto Coutinho Freire	28.188.845-7	Rua Luiz de Franca	
10	Rosimeire Correia Freire	1.549.954	Rua Luiz de Franca	
11	Francisca Maria R. Freire	1.940.750	Avenida Cotaren 2	
12	Maria Bezerra Freire	908.264	Cotaren	
13	Antonia Ferreira Freire	1.701.283	Cotaren	
14	Maria da Guia R. Freire	1.522.757	Avenida Tiradentes	
15	Maria do Nascimento da Silva	1.738.445	Rua Luiz de Franca	
16	José Alves dos Reis		Rua Luiz de Franca	
17	Manoel Nazario de Sousa		Rua Sebastião Borges	
18	Sandra Felix do N.S.	1.023.845	P. Luz	
19	Marinete Feitosa da Silva	864.734	Rua Nossa S. de Nazaré	
20	Valdeira Alves Feitosa da Silva	2.118.833	C. Pedra Branca	

SERVIÇO PÚBLICO FEDERAL Ministério das Comunicações CONFERE COM O ORIGINAL 02 FEV 2013

454

M. das Comunicações

11.904.601

ANEXO 06 - MODELO DE MANIFESTAÇÕES EM APOIO

MANIFESTAÇÃO DE APOIO COLETIVA (abaixo-assinado)

Nós, abaixo-assinados, nos termos de que trata o subitem 7.2.4 da Norma Complementar nº 1/2004, demonstramos o nosso total apoio à iniciativa da _ ASSOCIAÇÃO DE MORADORES DO B. PEQUIÁ (denominação da entidade requerente), que tem por interesse executar o Serviço de Radiodifusão Comunitária.

Afirmamos ainda que os endereços, abaixo indicados estão situados na área pretendida para a prestação do Serviço.

Nº	NOME LEGÍVEL	IDENTIDADE	ENDEREÇO /CEP	ASSINATURA
01	Leudiane Mendes Reis	2.177.763	Boi - Morto	
02	Raimunda Mendes dos Reis	1.271.149	Boi - morto	
03	Raimunda da Silva Soares	755.568	Boi - morto	
04	Angela Mª P. da Lota	1.738.532	Boi - morto	
05	Jose de Jesus V. Reis	1.132-316	Boi - morto	
06	Joseildo Vieira Reis	1.624.360	Boi - morto	
07	Maria da Guia Oliveira Silva	315.234	Boi - morto	
08	Raimundo Vieira da Silva	11.904.601	Boi - morto	
09	Manoel Vieira da Si	774.961	Boi - morto	
10	José Oliveira Reis	703.927	Boi - morto	
11	Raimundo nonato Pereira [illegible]	1.490.869	Boi - morto	
12	Ana Mendes de Souza Franco	908.271	Boi - morto	
13	Jorge Pereira Franco	538.311	Boi - morto	
14	Elia Mª da S. Oliveira Franco	1.142.035	Boi - Morto	
15	Acenilde Pereira da S. Oliveira	2.312.088	Boi - morto	
16	Alzedo Oliveira da Silva	1.490.562	Boi - morto	
17	Jo Silva de Oliveira	2.787.935	Boi morto	
18	Maria das Neves S. Oliveira	806.429	Boi morto	
19	Mariamene da Silva Lima de Oliveira	1.726.762	Boi - morto	
20	Raimunda José de Oliveira Neto	1.474.294	Boi - morto	

SERVIÇO PÚBLICO Ministério das Com. CONFERE COM O ORIGINAL 20 FEV 2013

Assoc. Comunitária dos Moradores do B. Pequiá

ASSOCIAÇÃO DE MORADORES DO BAIRRO PIÇARRA NOVA, SEDIADA NA RUA DEZENOVE DE NOVEMBRO, Nº 209, BAIRRO PIÇARRA NOVA, CIDADE DE NAZARÉ – PI.

DRMC - 02 Fls 459 Rubrica

DECLARAÇÃO

Eu, **Bartolomeu Rodrigues Partson Neto,** Na Qualidade de Presidente da **ASSOCIAÇÃO DE MORADORES DO BAIRRO PIÇARRA NOVA,** declaro para os devidos fins que:

-atendendo a norma 1/2004 do Serviço de Radiodifusão Comunitária, item 6.7 VII, A Estação Pretendida não está Situada na Faixa de Fronteira.

SERVIÇO PÚBLICO
Ministério das Comu...
CONFERE COM O ORIGINAL
20 FEV 2013

Nazaré – PI, 27 de Junho de 2011

Bartolomeu Rodrigues Partson Neto
PRESIDENTE
CPF: 838.417.843-72

End. para correspondência: Rua 19 de Novembro, 209, Bairro Piçarra Nova.
Cidade de Nazaré, Estado do Piauí.
CEP: 64.825 – 000.

ASSOCIAÇÃO DE MORADORES DO BAIRRO PIÇARRA NOVA, SEDIADA NA RUA DEZENOVE DE NOVEMBRO, Nº 209, BAIRRO PIÇARRA NOVA, CIDADE DE NAZARÉ – PI.

SERVIÇO PÚBLICO
Ministério das Comu.
CONFERE COM O ORIGI.
20 FEV 2013

DRMC - 02
Fls 460
Rubrica
Comunicações

DECLARAÇÃO

Eu, **Bartolomeu Rodrigues Partson Neto,** Na Qualidade de Presidente da **ASSOCIAÇÃO DE MORADORES DO BAIRRO PIÇARRA NOVA,** declaro para os devidos fins que:

-a **Radio Comunitária Tropical FM**, iniciará sua Programação as 05:00 hs, e encerrará as 24:00 hs.

Nazaré – PI, 27 de Junho de 2011

Bartolomeu Rodrigues Partson Neto
PRESIDENTE
CPF: 838.417.843-72

End. para correspondência: Rua 19 de Novembro, 209, Bairro Piçarra Nova.
Cidade de Nazaré, Estado do Piauí.
CEP: 64.825 – 000.

ARA:

DELEGACIA REGIONAL DO MINISTÉRIO
DAS COMUNICAÇÕES NO RIO DE JANEIRO
RUA 1º DE MARÇO Nº 64
1º ANDAR (ECT) CENTRO
CEP: 20010 – 000
RIO DE JANEIRO

CORREIOS SEDEX
FC0928/38
AR MP PESO (kg)
MANDOU, CHEGOU.
SZ 36266086 8 BR

SERVIÇO PÚBLICO
Ministério das Comunicações
CONFERE COM O ORIGINAL
20 FEV 2013

DRMC - 02
Fls 467
Rubrica
das Comunicações

MINISTÉRIO DAS COMUNICAÇÕES
SECRETARIA DE SERVIÇOS DE RADIODIFUSÃO
DEPARTAMENTO DE OUTORGA DE SERVIÇO DE RADIODIFUSÃO

ROTEIRO DE ANÁLISE TÉCNICA DE RADCOM

DRMC - 02 M. das C. Fls. 462 Rubrica

Identificação do Processo

Número: 53000.037616/11 Localidade/UF: Nazare do Piaui/PI

Entidade: Associação de Moradores do Bairro Piçarra Nova

Aviso: 3548 Publicação: 14/07/2011 Prazo: 28/08/2011 Canal: 285

COORDENADAS		
	Proposta (A)	**IBGE (B)**
Latitude:	06S5819	06S5824
Longitude	42W4013	42W4019

DISTÂNCIA	
Distância A:B (IBGE)	0.24

Processo		
1.	Entregou documentação tempestivamente?	Sim
2.	Endereço da Antena Proposta	
Avenida Mafrense		
2.1.	Endereço do Studio	
3.	Relação de concorrentes (d <= 4000 m)	

SERVIÇO PÚBLICO
Ministério das Comu...
CONFERE COM O ORIGINAL
20 DEV 2013

4.	Dependentes ordenados pela precedência do aviso de inscrição (d < 4000 m)				
Lote	Processo	Município	UF	Distância	Status
20	53000.042798/05	Nazare do Piaui	PI	460,00	ARQDEF
20	53000.042024/05	Nazare do Piaui	PI	500,00	ARQDEF

5.	Conclusão com base na análise dos distanciamentos do mesmo canal	VIÁVEL
6.	A estação situa-se em município de Faixa de Fronteira?	Não
7.	Declaração do representante legal da entidade relativa ao item 6.7, IX da Norma 02/98.	Sim
8.	Apresenta planta de arruamento que atende ao item 6.7, X da Norma 02/98?	
9.	A área urbana da localidade é <= 3,5 km?	Sim
10.	Endereço da Sede Administrativa da Emissora	
Rua Dezenove de Novembro, 209		
11.	Este endereço está sediado na área da comunidade para qual a emissora pretende prestar o serviço?	Sim
12.	**Conclusão da Análise**	
SEM EXIGÊNCIAS		

MINISTÉRIO DAS COMUNICAÇÕES
SECRETARIA DE SERVIÇOS DE RADIODIFUSÃO
DEPARTAMENTO DE OUTORGA DE SERVIÇO DE RADIODIFUSÃO

ROTEIRO DE ANÁLISE TÉCNICA DE RADCOM

DRMC - 02 M. das Comunicações
Fls. 463
Rubrica:

Identificação do Processo

Número: 53000.037616/11 Localidade/UF: Nazare do Piaui/PI

Entidade: Associação de Moradores do Bairro Piçarra Nova

Aviso: ~~3548~~ Publicação: 14/07/2011 Prazo: 28/08/2011 Canal: 285

Almir Franco Arnaldo
(Analista)

SERVIÇO PÚBLICO
Ministério das Comu...
CONFERE COM O ORIGINAL
28 FEV 2013

MINISTÉRIO DAS COMUNICAÇÕES
Secretaria de Serviços de Comunicação Eletrônica
Departamento de Outorga de Serviços de Comunicação Eletrônica

DRMC - 02 M. das Comunicações Fls 462 Rubrica
DRMC - 02 M. das Comunicações Fls 464 Rubrica

DESPACHO

Assunto: **Despacho Inicial de Entidade Participante de Aviso.**

1. Frente a análise inicial da documentação encaminhada pela **Associação de Moradores do Bairro Piçarra Nova** na localidade de **Nazaré do Piauí / PI**, processo nº **53000.037616/2011-63**, em atendimento ao Aviso de Habilitação 05, publicado no DOU de 14/07/2011, com prazo final em 28/08/2011, constatou-se que a entidade:

I. está apta com relação a pré-análise efetuada, podendo prosseguir mediante a análise detalhada da documentação, conforme Roteiro de Análise Jurídica a seguir anexado, vez que trata-se de única requerente que se habilitou a executar o serviço na localidade de interesse.

SERVIÇO PÚBLICO
Ministério das Comunicações
CONFERE COM O ORIGINAL
20 FEV 2013

Brasília, 28 de setembro de 2011.

LAISA PEDROSA DI SALVIO
Analista Técnico-Administrativo

iniciais/CGRC

MINISTÉRIO DAS COMUNICAÇÕES
SECRETARIA DE SERVIÇOS DE RADIODIFUSÃO
DEPARTAMENTO DE OUTORGA DE SERVIÇO DE RADIODIFUSÃO

ROTEIRO DE TRIAGEM E SELEÇÃO DE RADCOM

DRMC - 02 M. Fls. 464 Rubrica Comunicações
DRMC - 02 M. Fls. 465 Rubrica Comunicações

Identificação do Processo

Número: 53000.037616/11 Localidade/UF: Nazare do Piaui/PI

Entidade: Associação de Moradores do Bairro Piçarra Nova

Aviso: 35 Publicação: 14/07/2011 Prazo: 28/08/2011 Canal: 285

Processo		
1.	A Entidade é uma:	Associação
folha 293		
2.	Requerimento de Solicitação?	Sim
folha 04		
3.	A Entidade tem por objetivo a execução de Serviço de Radiodifusão?	Sim
folha 294		
4.	O Estatuto e Atas estão registrados no órgão competente?	Sim
Estatuto - folha 307v Ata de Fundação - folha 309v Ata de Eleição - folha 27v		
5.	Os Estatutos ou Atos Constitutivos da entidade atendem o Art 11º da Lei nº 9.612?	Sim
6.	Comprovante de que obteve o assentimento prévio do Gabinete de Segurança Institucional da Presidência da República?	Não se Aplica
7.	Manifestações de apoio à iniciativa, formulada por entidades associativas e comunitárias, legalmente constituídas e sediadas na área retendida para a prestação do Serviço ou, no caso de localidades cuja área urbana estiver circunscrita a um círculo com raio menor ou igual a 3,5 Km, sediadas na área urbana da localidade, firmada por pessoas naturais ou jurídicas que tenham residência, domicílio ou	Sim
folhas 311 a 458		
8.	Declaração, assinada pelo representante legal, constando, se for o caso, a denominação de fantasia da entidade?	Sim
folha 69		
9.	Declaração, assinada pelo representante legal da entidade, de que todos os dirigentes residem na área da comunidade a ser atendida pela estação ou na área urbana da localidade, conforme o caso?	Sim
folha 64		
10.	Declaração, assinada pelo representante legal, de que a entidade não é prestadora de qualquer modalidade de Serviço da Radiodifusão, inclusive comunitária, ou de qualquer serviço de distribuição de canais de televisão mediante assinatura, bem como de que a entidade não tem como integrante de seus quadros de sócios e de administradores pessoas que, nestas condições participem de outra entidade detentora de outorga para a execução de qualquer dos serviços mencionados?	Sim
folha 68		
11.	Nº de Inscrição no CNPJ(CGC)?	Sim
CNPJ 07.807.660/0001-28 folha 8		

SERVIÇO PÚBLICO
Ministério das Comunicações
CONFERE COM O ORIGINAL
20 FEV 2013

12. **Quadro Diretivo da Associação ou Fundação** Mandato: 4 anos Validade: 30/04/2014

Nome do Dirigente	CPF	Cargo	Maioridade / Emancipação	Nacionalidade	Declaracao
Bartolomeu Rodrigues Partson Neto	838.417.843-72	Presidente	Sim	Sim	Sim
Marilda Lopes de Miranda	536.520.703-30	Vice-presidente	Sim	Sim	Sim
Maria Dalvilene Moraes Sousa	898.907.793-15	Diretora administrativa/financeira	Sim	Sim	Sim

MINISTÉRIO DAS COMUNICAÇÕES
SECRETARIA DE SERVIÇOS DE RADIODIFUSÃO
DEPARTAMENTO DE OUTORGA DE SERVIÇO DE RADIODIFUSÃO

ROTEIRO DE TRIAGEM E SELEÇÃO DE RADCOM

DRMC - 02 Fls 464 Rubrica
DRMC - 02 Fls 466 Rubrica

Identificação do Processo

Número: 53000.037616/11 Localidade/UF: Nazare do Piaui/PI

Entidade: Associação de Moradores do Bairro Piçarra Nova

Aviso: 35 Publicação: 14/07/2011 Prazo: 28/08/2011 Canal: 285

Nome do Dirigente	CPF	Cargo	Maioridade / Emancipação	Nacionalidade	Declaracao
Salete Sousa e Silva Santos	327.298.473-91	Vice- diretora administrativa/fin anceira	Sim	Sim	Sim
Maria de Jesus Barbosa da Silva	536.512.863-04	Diretora de desenvolvimento economico-social e com	Sim	Sim	Sim
Maria Judimar Silva Dias	131.498.223-00	Vice-diretora de desenvolvimento economico-social	Sim	Sim	Sim

Rol de associados - folha 30
Enderço da sede - folha 63
Fiel cumprimento - exigência (folhas 65,66, 67)
Certidões criminais - não consta
Taxa - folha 73

13. **Conclusão da Análise**

04/10/2011 - Em face da análise jurídica, concluiu- se que entidade entregou documentação básica completa, não havendo concorrentes na mesma localidade. Encaminha-se Ofício de Exigência 113/2011. É o relatório à consideração superior.

Laisa Pedrosa Di Salvio
(Analista)

SERVIÇO PÚBLICO
Ministério das Comu. ey.
CONFERE COM O ORIGI.
20 FEV 2013

DRMC - 02
Fls. 467
Rubrica
Comunicações

ADVOCACIA-GERAL DA UNIÃO
CONSULTORIA-GERAL DA UNIÃO
CONSULTORIA JURÍDICA JUNTO AO MINISTÉRIO DAS COMUNICAÇÕES
COORDENAÇÃO-GERAL DE ASSUNTOS JURÍDICOS DE COMUNICAÇÃO ELETRÔNICA

COTA Nº 261/2010/DPF/CGCF/CONJUR-MC/AGU
ASSUNTO : Autorização para execução de serviço de radiodifusão comunitária. Necessidade de instrução complementar acerca da comprovação de idoneidade dos dirigentes.

Senhor Coordenador do Departamento de Outorga de Serviços de Radiodifusão Comunitária,

CONSIDERANDO que o art. 221 da Lei Maior estatui que a produção e a programação das emissoras de rádio e televisão atenderão às finalidades educativas, artísticas, culturais e informativas, respeitando valores éticos e sociais da pessoa e da família.

CONSIDERANDO a inegável presença do interesse público em todas as outorga relativas aos serviços de radiodifusão, vez que de livre e direto recebimento pelo público em geral.

CONSIDERANDO que a Lei 9.612/98 dispõe em seu art. 2º que o serviço de radiodifusão comunitária obedecerá, no que couber, ao disposto no Código Brasileiro de Telecomunicações e demais disposições legais.

SERVIÇO PÚBLICO
Ministério das Comu...
CONFERE COM O ORIG...
20 FEV 2013

CONSIDERANDO que o art. 34, a, do Código Brasileiro de Telecomunicações trata da necessidade da comprovação de idoneidade daqueles que pretendem executar serviço de radiodifusão.

CONSIDERANDO os princípios setoriais que regulamentam a atividade de radiodifusão, dentre eles a prestação do serviço em caráter *intuitu personae*.

CONSIDERANDO a necessidade de verificação da idoneidade dos dirigentes das entidades associativas que pretendem executar serviço de radiodifusão comunitária.

1. Utilizo-me do presente para solicitar a Vossa Senhoria que passe a adotar as medidas necessárias à verificação da idoneidade dos dirigentes das entidades que forem consideradas aptas à execução do serviço de radiodifusão comunitária.

2. Informo que para tanto deverão ser exigidas dos dirigentes associativos, certidões relativas a feitos criminais (Justiça Comum e Federal) dos últimos 5 (cinco) anos do local de residência, bem como se em desfavor destes há existência de imputação de execução de serviço de radiodifusão clandestina.

3. Este é o motivo pelo qual restituo os processos relativos à outorga para execução do serviço de radiodifusão comunitária, em trâmite nesta Coordenação-Geral Assuntos Jurídicos de Comunicação Eletrônica, vez que apenas será conferido regular prosseguimento ao feito após a adoção das medidas sugeridas.

Brasília, 27 de setembro de 2010.

DANIEL PEREIRA DE FRANCO
Advogado da União
Coordenador-Geral de Assuntos Jurídicos de Comunicação Eletrônica

Esplanada dos Ministérios, Bloco "R" - sala 920 - CEP 70.044-900 - Brasília - DF
Telefones: (61) 3311-6535/3311-6248 Fax: (61) 3311-6602 Email: conjur@mc.gov.br

DRMC - 02
Fls 468
Rubrica

MINISTÉRIO DAS COMUNICAÇÕES
DELEGACIA REGIONAL DO MINISTÉRIO DAS COMUNICAÇÕES
NO ESTADO DO RIO DE JANEIRO – DRMC-02/RJ
Rua Primeiro de Março, nº 64, 1º andar – Centro, Rio de Janeiro – RJ, CEP 20010-900
Fone: (21) 2223-0120 – Fax: (21) 2518-9026

Ofício nº 113/2011/DRMC - 02

Rio de Janeiro, 28 de setembro de 2011.

Ao Senhor
BARTOLOMEU RODRIGUES PARTSON NETO
Representante Legal da Associação de Moradores do Bairro Piçarra Nova
Rua Dezenove de Novembro, 209
CEP 64825-000 Nazaré do Piauí – PI

Assunto: **Solicitação de Documentação / Processo nº 53000.037616/2011-63.**

Senhor Representante Legal,

SERVIÇO PÚBLICO
Ministério das Com...
CONFERE COM O ORIGINAL
28 FEV 2013

1. Tendo em vista a análise realizada no processo nº **53000.037616/2011-63**, na localidade de **Nazaré do Piauí / PI**, no qual essa Entidade requer autorização para execução do Serviço de Radiodifusão Comunitária e considerando a documentação já apresentada pela requerente, solicitamos o envio da seguinte documentação:

I. Em atenção à COTA Nº 261/2010/DPF/CGCE/CONJUR-MC/AGU, que solicita a adoção de medidas necessárias à verificação da idoneidade dos dirigentes das entidades que forem consideradas aptas à execução do serviço de radiodifusão comunitária, a requerente deverá encaminhar os documentos elencados a seguir, devendo-se observar que a constatação de feitos criminais em nome de membro da diretoria poderá ensejar no indeferimento do processo.

a. Certidões de feito criminal da justiça estadual e federal, dos últimos 05 (cinco) anos do local de residência, de todos os diretores ou cargos similares, emitidas pelo Tribunal de Justiça e pelo Tribunal Regional Federal da região, respectivamente.

II. Declaração, **assinada por todos os diretores**, comprometendo-se ao fiel cumprimento das normas estabelecidas para o Serviço, de acordo com ao subitem 7.1, alínea "i", da Norma Complementar nº 01/2004.

III. Declaração, assinada pelo representante legal, de que a Entidade requerente não possui qualquer vínculo de subordinação que a sujeite à gerência, à administração, ao domínio, ao comando ou à orientação de qualquer outra entidade, em respeito ao disposto no art. 11 da Lei 9.612/98 (Anexo 3 – Modelo de Declaração).

2. Comunicamos, por fim, o prazo de 30 (trinta) dias, contados a partir da data de recebimento deste ofício de acordo com o AR Postal (Aviso de Recebimento) que o acompanha, para que a entidade apresente toda a documentação solicitada. Transcorrido esse prazo sem que

haja respostas ou caso as respostas não atendam a todos os itens levantados, o pleito de outorga será indeferido.

3. O referido prazo poderá ser prorrogado por uma única vez, por igual período, **apenas** na ocorrência de caso fortuito ou de força maior, bem como nos casos de emergência ou de calamidade pública, regularmente comprovados, desde que a requerente apresente uma solicitação formal neste sentido, dentro do prazo para cumprimento das exigências. Decorrido esse prazo, a documentação encaminhada será considerada intempestiva. Ressaltamos ainda que não serão aceitas prorrogações de prazo solicitadas por fax, e-mail ou telefone.

4. Aproveitamos para informar que esta Delegacia Regional poderá, a seu critério, enviar comunicados oficiais via SMS e documentos digitalizados via internet às entidades interessadas, desde que complementem seu cadastro com telefone celular e mantenham atualizado o endereço eletrônico do respectivo representante legal. Ressalte-se que o fornecimento de tais dados implica anuência dessa entidade em receber as referidas comunicações oficiais e deve ser feito por meio de ofício, com assinatura do seu representante legal. Os conteúdos encaminhados por esses meios referem-se tão somente à entidade destinatária e não serão considerados para fins legais como contagem de prazo e ciência de interessado.

Atenciosamente,

SERVIÇO PÚBLICO
Ministério das Comu...
CONFERE COM O ORIGINAL
20 FEV 2013

YAPIR MAROTTA
Delegado da DRMC - 02

PREENCHER COM LETRA DE FORMA

AR

DESTINATÁRIO DO OBJETO / *DESTINATAIRE*

NOME OU RAZÃO SOCIAL DO DESTINATÁRIO DO OBJETO / *NOM OU RAISON SOCIALE DU DESTINATAIRE*

ASSOC MORADORES BAIRRO PIRRAÇA NOVA

ENDEREÇO / *ADRESSE*

RUA DEZENOVE DE NOVEMBRO 209

CEP / *CODE POSTAL*	CIDADE / *LOCALITÉ*	UF	PAÍS / *PAYS*
64825-000	MAZARE DO PIAUI	PI	

DECLARAÇÃO DE CONTEÚDO (SUJEITO À VERIFICAÇÃO) / *DISCRIMINACION*

OFÍCIO Nº 113/2011/DRMC-02

NATUREZA DO ENVIO / *NATURE DE L'ENVOI*

- ☐ PRIORITÁRIA / *PRIORITAIRE*
- ☐ EMS
- ☐ SEGURADO / *VALEUR DÉCLARÉ*

ASSINATURA DO RECEBEDOR / *SIGNATURE DU RÉCEPTEUR*

x Mourilda Lopes de Miranda

DATA DE RECEBIMENTO / *DATE DE LIVRATION*

26/10/11

CARIMBO DE ENTREGA / UNIDADE DE DESTINO / *BUREAU DE DESTINATION*

NOME LEGÍVEL DO RECEBEDOR / *NOM LISIBLE DU RÉCEPTEUR*

Nº DOCUMENTO DE IDENTIFICAÇÃO DO RECEBEDOR / ÓRGÃO EXPEDIDOR

x 1.404.750

RUBRICA E MAT. DO EMPREGADO / *SIGNATURE DE L'AGENT*

8.131.621

ENDEREÇO PARA DEVOLUÇÃO NO VERSO / *ADRESSE DE RETOUR DANS LE VERS*

75240203-0 FC0463 / 16 114 x 186 mm

DRMC - 02 Fls. 467 Rubrica Comunicação

DRMC - 02 Fls. 470 Rubrica Comunicação

SERVIÇO PÚBLICO
Ministério das Comunicações
CONFERE

20 FEV 2013

DRMC-02 RJ, 10/11/2011

Nesta data, anexei ao presente processo nº 53000.033636/2011 a documentação a seguir, constituída de 24 folhas que numerei e rubriquei, em continuação a esta de nº 450, a patir do nº 451 até o nº 494.

Fátima de Araújo Soares
Analista Técnico-Administrativo
Ass. e Carimbo
Mat. 1626265

DRNC - 02 M. das Comunicações
Fl. 459

Associação de moradores do bairro piçarra nova
Rua 19 de novembro 209
CNPJ: 07.807.660/0001-28

MINISTÉRIO DAS COMUNICAÇÕES
BRASÍLIA - DF
53000 056298/2011-30
DRNC -02
07/11/2011-14:39

DECLARAÇÃO DE FIEL CUMPRIMENTO DA LEGISLAÇÃO APLICÁVEL À RADIODIFUSÃO COMUNITÁRIA

Nós, na qualidade de dirigentes da:
ASSOCIAÇÃO DE MORADORES DO BAIRRO PIÇARRA NOVA localizada na Rua 19 de novembro 209 bairro piçarra nova, declaramos, para os devidos fins, que nos comprometemos ao fiel cumprimento da Lei nº 9.612/98 de 19 de fevereiro de 1998, do Regulamento e das Normas estabelecidas para o Serviço de Radiodifusão Comunitária,de acordo com ao subitem 7.1,alínea i, da norma complementar nº 01/2004.

Bartolomeu Rodrigues Cardoso Neto
Representante legal
(diretor - presidente – diretor geral)

SERVIÇO PÚBLICO
Ministério das Comunicações
CONFERE COM O ORIGINAL
20 FEV 2013

Marilda Lopes de Miranda
Diretor – vice – presidente
(diretor de operação)

Antonio José da Silva Santos
Diretor administrativo

Maria Dalvilene Moraes Souza
Diretor administrativo - financeiro

Valdi de Sousa e Silva
Vice – diretor administrativo financeiro

Maria de Jesus Barbosa da Silva
Diretor de desenvolvimento econômico social e comunicação

Maria Judimar Silva Dias
Vice - diretor de desenvolvimento econômico social e comunicação

DRMC - 02 Fls. 453

Conselho fiscal

~~Laís Evangelista Fernandes~~
Romana Oliveira e Silva
Maria do Rosario de Fetima Silva

SERVIÇO PÚBLICO
Ministério das Comu...
CONFERE COM O ORIGINAL
20 FEV 2013

Endereço para correspondência RUA 19 DE NOVEMBRO 209, *na cidade de* NAZARÉ, *Estado* PIAUÍ, *CEP* 64825 000,

Telefone para contato: 0XX- 89 - 3557 1247;

Correio eletrônico (e-mail): _____,

DRMAC - 02 M. das Comunicações
Fls. 473
Rubrica:

Associação de moradores do bairro piçarra nova

Rua 19 de novembro 209

CNPJ: 07.807.660/0001-28

Declaração

Eu, **Bartolomeu Rodrigues Partson neto**, como representante legal da associação de moradores do bairro piçarra nova sediada à Rua 19 de novembro 209, bairro piçarra nova na cidade de Nazaré do Piauí, declaro para os devidos fins que:

Esta entidade não possui qualquer vínculo de subordinação que a sujeite à

Gerencia, à administração, ao domínio, ao comando ou à orientação de qualquer outra entidade, em respeito ao disposto no artigo 11 da lei 9612/98.

SERVIÇO PÚBLICO
Ministério das Comunicações
CONFERE COM O ORIGINAL
28 FEV 2013

Bartolomeu Rodrigues Partson neto

(Diretor – presidente)

Nazaré do Piauí em 28 de outubro 2011

PODER JUDICIÁRIO DO ESTADO DO PIAUÍ
JUÍZO DE DIREITO DA COMARCA DE NAZARÉ DO PIAUÍ
Fórum Desembargador José Marques da Fonseca
Travessa Tabeliã Clara Ernestina Leal Reis s/nº – Nazaré do Piauí-PI; CEP: 64825-000
Fone/Fax: 89-3557 1224; (89) 3557 1265

CERTIDÃO

CERTIFICO que, atendendo solicitação de **Antecedentes Criminais,** que revendo os livros a cargo desta Secretaria Judicial, no período adstrito ao lapso temporal dos últimos 05 (cinco) anos, **NADA CONSTA** em relação à pessoa abaixo qualificada:

BARTOLOMEU RODRIGUES PARTSON NETO
CPF: 838.417.843-72

O referido é verdade e dou fé.

Nazaré do Piauí, 28 de Outubro de 2011.

Selo de Fiscalização e Autenticidade
Poder Judiciário Estado do Piauí
Atos de Notas, Registro e Judiciais
CERTIDÃO
AAE 31514

Ariane Ferreira Lopes
Secretaria da Vara Única/ Escrivã Judicial

SERVIÇO PÚBLICO
Ministério das Comunicações
CONFERE COM O ORIGINAL
20 DEV 2013

imprimir

DRMC - 02 M. das Comunicações - Fls. 475 Rubrica

PODER JUDICIÁRIO
Tribunal Regional Federal da 1ª Região
Seção Judiciária do Estado do Piauí

Certidão de Distribuição
Ações e Execuções Criminais e JEF **Nº 38803**

CERTIFICO, revendo os registros de distribuição de 25 de abril de 1.967 até a presente data, **que contra**:

BARTOLOMEU RODRIGUES PARTSON NETO, ou vinculado ao **CPF: 838.417.843-72**,

NADA CONSTA na Justiça Federal de 1ª Instância, Seção Judiciária do Estado do Piauí.

Esta certidão abrange todas as Subseções Judiciárias da Seção Judiciária do Estado do Piauí.

SERVIÇO PÚBLICO
Ministério das Comu...
CONFERE COM O ORIGINAL
20 FEV 2013

Observações:

a) Certidão expedida gratuitamente, através da **Internet**, com base na Portaria nº 381/04-DIREF;
b) a informação do nº do CPF acima é de responsabilidade do solicitante da Certidão, devendo a titularidade ser conferida pelo interessado e destinatário;
c) a autenticidade desta certidão poderá ser confirmada na página da Seção Judiciária do Estado do Piauí (**www.jfpi.jus.br**);
d) válida por 30 (trinta) dias;
e) a autenticação poderá ser efetivada, no máximo, até 3(três) meses após a sua expedição.
f) esta Certidão tem a mesma validade da emitida diretamente no balcão da Justiça Federal, ressalvada a obrigatoriedade do destinatário conferir a titularidade do número do CPF informado, bem como confirmar a autenticidade da certidão na página eletrônica da Justiça federal.

Teresina - PI, 16h08, 27/10/2011.

Endereço: Av. Miguel Rosa, 7315 – Redenção,
CEP: 64.018-550, Teresina/PI.
Fone: (86) 2107-2805/2107-2806. e-Mail: nucju@pi.trf1.gov.br

DRMC - 02 M. das Comunicações
Fls: 416
Rubrica:

PODER JUDICIÁRIO DO ESTADO DO PIAUÍ
JUÍZO DE DIREITO DA COMARCA DE NAZARÉ DO PIAUÍ
Fórum Desembargador José Marques da Fonseca
Travessa Tabeliã Clara Ernestina Leal Reis s/nº – Nazaré do Piauí-PI; CEP: 64825-000
Fone/Fax: 89-3557 1224; (89) 3557 1265

CERTIDÃO

CERTIFICO que, atendendo solicitação de **Antecedentes Criminais,** que revendo os livros a cargo desta Secretaria Judicial, no período adstrito ao lapso temporal dos últimos 05 (cinco) anos, **NADA CONSTA** em relação à pessoa abaixo qualificada:

MARILDA LOPES DE MIRANDA
CPF: 536.520.703-30

O referido é verdade e dou fé.

Nazaré do Piauí, 28 de Outubro de 2011.

Ariane Ferreira Lopes
Secretaria da Vara Única/ Escrivã Judicial

Selo de Fiscalização e Autenticidade
Poder Judiciário Estado do Piauí
Atos de Notas, Registro e Judiciais
CERTIDÃO
AAE 91518

SERVIÇO PÚBLICO
Ministério das Comunicações
CONFERE COM O ORIGINAL
20 FEV 2013

imprimir

DRMC - 02 M. das Comunicações - Fls. 477 - Rubrica

PODER JUDICIÁRIO
Tribunal Regional Federal da 1ª Região
Seção Judiciária do Estado do Piauí

Certidão de Distribuição
Ações e Execuções Criminais e JEF **Nº 38804**

CERTIFICO, revendo os registros de distribuição de 25 de abril de 1.967 até a presente data, **que contra**:

MARILDA LOPES DE MIRANDA, ou vinculado ao **CPF: 536.520.703-30**,

NADA CONSTA na Justiça Federal de 1ª Instância, Seção Judiciária do Estado do Piauí.

Esta certidão abrange todas as Subseções Judiciárias da Seção Judiciária do Estado do Piauí.


Observações:

a) Certidão expedida gratuitamente, através da **Internet**, com base na Portaria nº 381/04-DIREF;
b) a informação do nº do CPF acima é de responsabilidade do solicitante da Certidão, devendo a titularidade ser conferida pelo interessado destinatário;
c) a autenticidade desta certidão poderá ser confirmada na página da Seção Judiciária do Estado do Piauí (**www.jfpi.jus.br**);
d) válida por 30 (trinta) dias;
e) a autenticação poderá ser efetivada, no máximo, até 3(três) meses após a sua expedição.
f) esta Certidão tem a mesma validade da emitida diretamente no balcão da Justiça Federal, ressalvada a obrigatoriedade do destinatário conferir a titularidade do número do CPF informado, bem como confirmar a autenticidade da certidão na página eletrônica da Justiça federal.

SERVIÇO PÚBLICO Ministério das Comu... CONFERE COM O ORIGINAL 20 FEV 2013

Teresina - PI, 16h11, 27/10/2011.

Endereço: Av. Miguel Rosa, 7315 – Redenção,
CEP: 64.018-550, Teresina/PI.
Fone: (86) 2107-2805/2107-2806. e-Mail: nucju@pi.trf1.gov.br

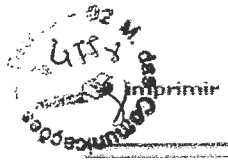

Imprimir

Confirmação da Autenticidade de Certidões

Certidão número 38804 emitida via Internet às 16:11 horas do dia 27/10/2011, em nome de MARILDA LOPES DE MIRANDA, ou vinculado ao CPF: 536.520.703-30.

Resultado: "N A D A C O N S T A na Justiça Federal de 1ª Instância, Seção Judiciária do Estado do Piauí".

DRMC - 02 M. das Comunicações
Fls. 478
Rubrica:

PODER JUDICIÁRIO DO ESTADO DO PIAUÍ
JUÍZO DE DIREITO DA COMARCA DE NAZARÉ DO PIAUÍ
Fórum Desembargador José Marques da Fonseca
Travessa Tabeliã Clara Ernestina Leal Reis s/nº – Nazaré do Piauí-PI; CEP: 64825-000
Fone/Fax: 89-3557 1224; (89) 3557 1265

CERTIDÃO

CERTIFICO que, atendendo solicitação de **Antecedentes Criminais,** que revendo os livros a cargo desta Secretaria Judicial, no período adstrito ao lapso temporal dos últimos 05 (cinco) anos, **NADA CONSTA** em relação à pessoa abaixo qualificada:

MARIA DALVILENE MORAES
CPF: 898.907.793-15

O referido é verdade e dou fé.

Nazaré do Piauí, 28 de Outubro de 2011.

Ariane Ferreira Lopes
Secretaria da Vara Única/ Escrivã Judicial

Selo de Fiscalização e Autenticidade Poder Judiciário Estado do Piauí Atos de Notas, Registro e Judiciais
CERTIDÃO
AAE 31513

SERVIÇO PÚBLICO
Ministério das Comu...
CONFERE COM O ORIGINAL
20 FEV 2013

imprimir

DRMC - 02 M. das Comunicações - Fls. 479 Rubrica:

PODER JUDICIÁRIO
Tribunal Regional Federal da 1ª Região
Seção Judiciária do Estado do Piauí

Certidão de Distribuição
Ações e Execuções Criminais e JEF **Nº 38805**

CERTIFICO, revendo os registros de distribuição de 25 de abril de 1.967 até a presente data, **que contra**:

MARIA DALVILENE MORAES, ou vinculado ao **CPF: 898.907.793-15**,

NADA CONSTA na Justiça Federal de 1ª Instância, Seção Judiciária do Estado do Piauí.

Esta certidão abrange todas as Subseções Judiciárias da Seção Judiciária do Estado do Piauí.

Observações:

a) Certidão expedida gratuitamente, através da **Internet**, com base na Portaria nº 381/04-DIREF;
b) a informação do nº do CPF acima é de responsabilidade do solicitante da Certidão, devendo a titularidade ser conferida pelo interessado e destinatário;
c) a autenticidade desta certidão poderá ser confirmada na página da Seção Judiciária do Estado do Piauí (**www.jfpi.jus.br**);
d) válida por 30 (trinta) dias;
e) a autenticação poderá ser efetivada, no máximo, até 3(três) meses após a sua expedição.
f) esta Certidão tem a mesma validade da emitida diretamente no balcão da Justiça Federal, ressalvada a obrigatoriedade do destinatário conferir a titularidade do número do CPF informado, bem como confirmar a autenticidade da certidão na página eletrônica da Justiça federal.

SERVIÇO PÚBLICO
Ministério das Comu... ey.
CONFERE COM O ORIGI...
20 FEV 2013

Teresina - PI, 16h16, 27/10/2011.

Endereço: Av. Miguel Rosa, 7315 – Redenção,
CEP: 64.018-550, Teresina/PI.
Fone: (86) 2107-2805/2107-2806. e-Mail: nucju@pi.trf1.gov.br

Confirmação da Autenticidade de Certidões

Certidão número 38805 emitida via Internet às 16:16 horas do dia 27/10/2011, em nome de MARIA DALVILENE MORAES, ou vinculado ao CPF: 898.907.793-15.

Resultado: "N A D A C O N S T A na Justiça Federal de 1ª Instância, Seção Judiciária do Estado do Piauí".

DRMC - 02 M. das Comunicações
Fls. 480
Rubrica:

PODER JUDICIÁRIO DO ESTADO DO PIAUÍ
JUÍZO DE DIREITO DA COMARCA DE NAZARÉ DO PIAUÍ
Fórum Desembargador José Marques da Fonseca
Travessa Tabeliã Clara Ernestina Leal Reis s/n° – Nazaré do Piauí-PI; CEP: 64825-000
Fone/Fax: 89-3557 1224; (89) 3557 1265

CERTIDÃO

CERTIFICO que, atendendo solicitação de **Antecedentes Criminais,** que revendo os livros a cargo desta Secretaria Judicial, no período adstrito ao lapso temporal dos últimos 05 (cinco) anos, **NADA CONSTA** em relação à pessoa abaixo qualificada:

SALETE DE SOUSA E SILVA
CPF: 327.298.473-91

O referido é verdade e dou fé.

Nazaré do Piauí, 28 de Outubro de 2011.

Ariane Ferreira Lopes
Secretaria da Vara Única/ Escrivã Judicial

Selo de Fiscalização e Autenticidade
Poder Judiciário
Estado do Piauí
Atos de Notas, Registro e Judiciais
CERTIDÃO
AAE 31515

Ministério das Comunic.
CONFERE COM O ORIGINAL
24 FEV 2013

DRMC - 02 M. das Comunicações
Fls. 481
Rubrica

imprimir

PODER JUDICIÁRIO
Tribunal Regional Federal da 1ª Região
Seção Judiciária do Estado do Piauí

Certidão de Distribuição
Ações e Execuções Criminais e JEF **Nº 38825**

CERTIFICO, revendo os registros de distribuição de 25 de abril de 1.967 até a presente data, **que contra:**

SALETE SOUSA E SILVA SANTOS, ou vinculado ao **CPF: 327.298.473-91**,

NADA CONSTA na Justiça Federal de 1ª Instância, Seção Judiciária do Estado do Piauí.

Esta certidão abrange todas as Subseções Judiciárias da Seção Judiciária do Estado do Piauí.

Observações:

a) Certidão expedida gratuitamente, através da **Internet**, com base na Portaria nº 381/04-DIREF;
b) a informação do nº do CPF acima é de responsabilidade do solicitante da Certidão, devendo a titularidade ser conferida pelo interessado e destinatário;
c) a autenticidade desta certidão poderá ser confirmada na página da Seção Judiciária do Estado do Piauí (**www.jfpi.jus.br**);
d) válida por 30 (trinta) dias;
e) a autenticação poderá ser efetivada, no máximo, até 3(três) meses após a sua expedição.
f) esta Certidão tem a mesma validade da emitida diretamente no balcão da Justiça Federal, ressalvada a obrigatoriedade do destinatário conferir a titularidade do número do CPF informado, bem como confirmar a autenticidade da certidão na página eletrônica da Justiça federal.

SERVIÇO PÚBLICO
Ministério das Comu...
CONFERE COM O ORIGINAL
28 FEV 2013

Teresina - PI, 17h56, 27/10/2011.

Endereço: Av. Miguel Rosa, 7315 – Redenção,
CEP: 64.018-550, Teresina/PI.
Fone: (86) 2107-2805/2107-2806. e-Mail: nucju@pi.trf1.gov.br

DRMC - 02 M. Fls. 198 Rubrica

Confirmação da Autenticidade de Certidões

Certidão número 38825 emitida via Internet às 17:56 horas do dia 27/10/2011, em nome de SALETE SOUSA E SILVA SANTOS, ou vinculado ao CPF: 327.298.473-91.

Resultado: "N A D A C O N S T A na Justiça Federal de 1ª Instância, Seção Judiciária do Estado do Piauí".

DRMC - 02 M. das Comunicações
Fls. 482
Rubrica:

PODER JUDICIÁRIO DO ESTADO DO PIAUÍ
JUÍZO DE DIREITO DA COMARCA DE NAZARÉ DO PIAUÍ
Fórum Desembargador José Marques da Fonseca
Travessa Tabeliã Clara Ernestina Leal Reis s/nº – Nazaré do Piauí-PI; CEP: 64825-000
Fone/Fax: 89-3557 1224; (89) 3557 1265

CERTIDÃO

CERTIFICO que, atendendo solicitação de **Antecedentes Criminais,** que revendo os livros a cargo desta Secretaria Judicial, no período adstrito ao lapso temporal dos últimos 05 (cinco) anos, **NADA CONSTA** em relação à pessoa abaixo qualificada:

MARIA DE JESUS BARBOSA DA SILVA
CPF: 536.512.863-04

O referido é verdade e dou fé.

Nazaré do Piauí, 28 de Outubro de 2011.

Ariane Ferreira Lopes
Secretaria da Vara Única/ Escrivã Judicial

Selo de Fiscalização e Autenticidade
Poder Judiciário Estado do Piauí
Atos de Notas, Registro e Judiciais
CERTIDÃO
AAE 31512

SERVIÇO PÚBLICO
Ministério das Comu... ev.
CONFERE COM O ORIGINAL
20 FEV 2013

imprimir

DRMC - 02 M. das Comunicações - Fls. 493 - Rubrica:

PODER JUDICIÁRIO
Tribunal Regional Federal da 1ª Região
Seção Judiciária do Estado do Piauí

Certidão de Distribuição
Ações e Execuções Criminais e JEF **Nº 38809**

CERTIFICO, revendo os registros de distribuição de 25 de abril de 1.967 até a presente data, **que contra**:

MARIA DE JESUS BARBOSA DA SILVA, ou vinculado ao **CPF: 536.512.863-04**,

NADA CONSTA na Justiça Federal de 1ª Instância, Seção Judiciária do Estado do Piauí.

Esta certidão abrange todas as Subseções Judiciárias da Seção Judiciária do Estado do Piauí.

Observações:

a) Certidão expedida gratuitamente, através da **Internet**, com base na Portaria nº 381/04-DIREF;
b) a informação do nº do CPF acima é de responsabilidade do solicitante da Certidão, devendo a titularidade ser conferida pelo interessado e destinatário;
c) a autenticidade desta certidão poderá ser confirmada na página da Seção Judiciária do Estado do Piauí (**www.jfpi.jus.br**);
d) válida por 30 (trinta) dias;
e) a autenticação poderá ser efetivada, no máximo, até 3(três) meses após a sua expedição.
f) esta Certidão tem a mesma validade da emitida diretamente no balcão da Justiça Federal, ressalvada a obrigatoriedade do destinatário conferir a titularidade do número do CPF informado, bem como confirmar a autenticidade da certidão na página eletrônica da Justiça federal.

SERVIÇO PÚBLICO
Ministério das Comu...
CONFERE COM O ORIGINAL
20 FEV 2013

Teresina - PI, 16h23, 27/10/2011.

Endereço: Av. Miguel Rosa, 7315 – Redenção,
CEP: 64.018-550, Teresina/PI.
Fone: (86) 2107-2805/2107-2806. e-Mail: nucju@pi.trf1.gov.br

DRMC - 02 Fls. 483 Rubrica Comunicações

Confirmação da Autenticidade de Certidões

Certidão número 38809 emitida via Internet às 16:23 horas do dia 27/10/2011, em nome de MARIA DE JESUS BARBOSA DA SILVA, ou vinculado ao CPF: 536.512.863-04.

Resultado: "N A D A C O N S T A na Justiça Federal de 1ª Instância, Seção Judiciária do Estado do Piauí".

DRMC - 02 M. das Comunicações - Fls. 484 Rubrica:

PODER JUDICIÁRIO DO ESTADO DO PIAUÍ
JUÍZO DE DIREITO DA COMARCA DE NAZARÉ DO PIAUÍ
Fórum Desembargador José Marques da Fonseca
Travessa Tabeliã Clara Ernestina Leal Reis s/nº – Nazaré do Piauí-PI; CEP: 64825-000
Fone/Fax: 89-3557 1224; (89) 3557 1265

CERTIDÃO

CERTIFICO que, atendendo solicitação de **Antecedentes Criminais,** que revendo os livros a cargo desta Secretaria Judicial, no período adstrito ao lapso temporal dos últimos 05 (cinco) anos, **NADA CONSTA** em relação à pessoa abaixo qualificada:

MARIA JUDIMAR SILVA DIAS
CPF: 131.498.223-00

O referido é verdade e dou fé.

Nazaré do Piauí, 28 de Outubro de 2011.

Ariane Ferreira Lopes
Secretaria da Vara Única/ Escrivã Judicial

Selo de Fiscalização e Autenticidade Poder Judiciário Estado do Piauí Atos de Notas, Registro e Judiciais
CERTIDÃO
AAE. 31519

SERVIÇO PÚBLICO
Ministério das Comu.
CONFERE COM O ORIGINAL
20 DEV 2013

imprimir

DRMC - 02 M. das Comunicações - Fls. 495 - Rubrica

PODER JUDICIÁRIO
Tribunal Regional Federal da 1ª Região
Seção Judiciária do Estado do Piauí

Certidão de Distribuição
Ações e Execuções Criminais e JEF **Nº 38810**

CERTIFICO, revendo os registros de distribuição de 25 de abril de 1.967 até a presente data, **que contra**:

MARIA JUDIMAR SILVA DIAS, ou vinculado ao **CPF: 131.498.223-00**,

NADA CONSTA na Justiça Federal de 1ª Instância, Seção Judiciária do Estado do Piauí.

Esta certidão abrange todas as Subseções Judiciárias da Seção Judiciária do Estado do Piauí.

Observações:

a) Certidão expedida gratuitamente, através da **Internet**, com base na Portaria nº 381/04-DIREF;
b) a informação do nº do CPF acima é de responsabilidade do solicitante da Certidão, devendo a titularidade ser conferida pelo interessado e destinatário;
c) a autenticidade desta certidão poderá ser confirmada na página da Seção Judiciária do Estado do Piauí (**www.jfpi.jus.br**);
d) válida por 30 (trinta) dias;
e) a autenticação poderá ser efetivada, no máximo, até 3(três) meses após a sua expedição.
f) esta Certidão tem a mesma validade da emitida diretamente no balcão da Justiça Federal, ressalvada a obrigatoriedade do destinatário conferir a titularidade do número do CPF informado, bem como confirmar a autenticidade da certidão na página eletrônica da Justiça federal.

SERVIÇO PÚBLICO
Ministério das Comu...
CONFERE COM O ORIGINAL
20 FEV 2013

Teresina - PI, 16h28, 27/10/2011.

Endereço: Av. Miguel Rosa, 7315 – Redenção,
CEP: 64.018-550, Teresina/PI.
Fone: (86) 2107-2805/2107-2806. e-Mail: nucju@pi.trf1.gov.br

02 4857 Rubrica Comunicações

Confirmação da Autenticidade de Certidões

Certidão número 38810 emitida via Internet às 16:28 horas do dia 27/10/2011, em nome de MARIA JUDIMAR SILVA DIAS, ou vinculado ao CPF: 131.498.223-00.

Resultado: "N A D A C O N S T A na Justiça Federal de 1ª Instância, Seção Judiciária do Estado do Piauí".

DRMC - 02 M. das Comunicações
Fls. 0850
Rubrica:

PODER JUDICIÁRIO DO ESTADO DO PIAUÍ
JUÍZO DE DIREITO DA COMARCA DE NAZARÉ DO PIAUÍ
Fórum Desembargador José Marques da Fonseca
Travessa Tabeliã Clara Ernestina Leal Reis s/nº – Nazaré do Piauí-PI; CEP: 64825-000
Fone/Fax: 89-3557 1224; (89) 3557 1265

CERTIDÃO

CERTIFICO que, atendendo solicitação de **Antecedentes Criminais,** que revendo os livros a cargo desta Secretaria Judicial, no período adstrito ao lapso temporal dos últimos 05 (cinco) anos, **NADA CONSTA** em relação à pessoa abaixo qualificada:

JOÃO EVANGELISTA FERNANDES
CPF: 097.302.948-01

O referido é verdade e dou fé.

Nazaré do Piauí, 28 de Outubro de 2011.

Ariane Ferreira Lopes
Secretaria da Vara Única/ Escrivã Judicial

Selo de Fiscalização e Autenticidade
Poder Judiciário Estado do Piauí
Atos de Notas, Registro e Judiciais
CERTIDÃO

SERVIÇO PÚBLICO
Ministério das Comunicações
CONFERE COM O ORIGINAL
20 FEV 2013

imprimir

DRMC - 02 Fls 481 Rubrica: Comunicações

PODER JUDICIÁRIO
Tribunal Regional Federal da 1ª Região
Seção Judiciária do Estado do Piauí

Certidão de Distribuição
Ações e Execuções Criminais e JEF **Nº 38811**

CERTIFICO, revendo os registros de distribuição de 25 de abril de 1.967 até a presente data, **que contra**:

JOÃO EVANGELISTA FERNANDES, ou vinculado ao **CPF: 097.302.948-01**,

NADA CONSTA na Justiça Federal de 1ª Instância, Seção Judiciária do Estado do Piauí.

Esta certidão abrange todas as Subseções Judiciárias da Seção Judiciária do Estado do Piauí.

Observações:

a) Certidão expedida gratuitamente, através da **Internet**, com base na Portaria nº 381/04-DIREF;
b) a informação do nº do CPF acima é de responsabilidade do solicitante da Certidão, devendo a titularidade ser conferida pelo interessado e destinatário;
c) a autenticidade desta certidão poderá ser confirmada na página da Seção Judiciária do Estado do Piauí (**www.jfpi.jus.br**);
d) válida por 30 (trinta) dias;
e) a autenticação poderá ser efetivada, no máximo, até 3(três) meses após a sua expedição.
f) esta Certidão tem a mesma validade da emitida diretamente no balcão da Justiça Federal, ressalvada a obrigatoriedade do destinatário conferir a titularidade do número do CPF informado, bem como confirmar a autenticidade da certidão na página eletrônica da Justiça federal.

SERVIÇO PÚBLICO
Ministério das Comu...
CONFERE COM O ORIGINAL
20 FEV 2013

Teresina - PI, 16h32, 27/10/2011.

Endereço: Av. Miguel Rosa, 7315 – Redenção,
CEP: 64.018-550, Teresina/PI.
Fone: (86) 2107-2805/2107-2806. e-Mail: nucju@pi.trf1.gov.br

ORMC - 02 Mapas
Fls. 1 Rubrica
Comunicações

Confirmação da Autenticidade de Certidões

Certidão número 38811 emitida via Internet às 16:32 horas do dia 27/10/2011, em nome de JOÃO EVANGELISTA FERNANDES, ou vinculado ao CPF: 097.302.948-01.

Resultado: "N A D A C O N S T A na Justiça Federal de 1ª Instância, Seção Judiciária do Estado do Piauí".

DRMC - 02 M. das Comunicações
Fls. 488
Rubrica:

PODER JUDICIÁRIO DO ESTADO DO PIAUÍ
JUÍZO DE DIREITO DA COMARCA DE NAZARÉ DO PIAUÍ
Fórum Desembargador José Marques da Fonseca
Travessa Tabeliã Clara Ernestina Leal Reis s/nº – Nazaré do Piauí-PI; CEP: 64825-000
Fone/Fax: 89-3557 1224; (89) 3557 1265

CERTIDÃO

CERTIFICO que, atendendo solicitação de **Antecedentes Criminais,** que revendo os livros a cargo desta Secretaria Judicial, no período adstrito ao lapso temporal dos últimos 05 (cinco) anos, **NADA CONSTA** em relação à pessoa abaixo qualificada:

ROMANA OLIVEIRA E SILVA
CPF: 274.580.083-34

O referido é verdade e dou fé.

Nazaré do Piauí, 28 de Outubro de 2011.

Ariane Ferreira Lopes
Secretaria da Vara Única/ Escrivã Judicial

Selo de Fiscalização e Autenticidade
Poder Judiciário Estado do Piauí
Atos de Notas, Registro e Judiciais
CERTIDÃO
AAE 31316

SERVIÇO PÚBLICO
Ministério das Comu...
CONFERE COM O ORIGINAL
20 FEV 2013

imprimir

DRMC - 02 M. das Comunicações - Fls. 4989 - Rubrica:

PODER JUDICIÁRIO
Tribunal Regional Federal da 1ª Região
Seção Judiciária do Estado do Piauí

Certidão de Distribuição
Ações e Execuções Criminais e JEF **Nº 38812**

CERTIFICO, revendo os registros de distribuição de 25 de abril de 1.967 até a presente data, **que contra**:

ROMANA OLIVEIRA E SILVA, ou vinculado ao **CPF: 274.580.083-34**,

N A D A C O N S T A na Justiça Federal de 1ª Instância, Seção Judiciária do Estado do Piauí.

Esta certidão abrange todas as Subseções Judiciárias da Seção Judiciária do Estado do Piauí.

SERVIÇO PÚBLICO
Ministério das Comu...
CONFERE COM O ORIGINAL
28 FEV 2013

Observações:

a) Certidão expedida gratuitamente, através da **Internet**, com base na Portaria nº 381/04-DIREF;
b) a informação do nº do CPF acima é de responsabilidade do solicitante da Certidão, devendo a titularidade ser conferida pelo interessado e destinatário;
c) a autenticidade desta certidão poderá ser confirmada na página da Seção Judiciária do Estado do Piauí (**www.jfpi.jus.br**);
d) válida por 30 (trinta) dias;
e) a autenticação poderá ser efetivada, no máximo, até 3(três) meses após a sua expedição.
f) esta Certidão tem a mesma validade da emitida diretamente no balcão da Justiça Federal, ressalvada a obrigatoriedade do destinatário conferir a titularidade do número do CPF informado, bem como confirmar a autenticidade da certidão na página eletrônica da Justiça federal.

Teresina - PI, 16h34, 27/10/2011.

Endereço: Av. Miguel Rosa, 7315 – Redenção,
CEP: 64.018-550, Teresina/PI.
Fone: (86) 2107-2805/2107-2806. e-Mail: nucju@pi.trf1.gov.br

DRMC - 02 M.
Fls. 189
Imprimir

Confirmação da Autenticidade de Certidões

Certidão número 38812 emitida via Internet às 16:34 horas do dia 27/10/2011, em nome de ROMANA OLIVEIRA E SILVA, ou vinculado ao CPF: 274.580.083-34.

Resultado: "N A D A C O N S T A na Justiça Federal de 1ª Instância, Seção Judiciária do Estado do Piauí".

DRMC - 02
Fls. 490
Rubrica:
Comunicações

PODER JUDICIÁRIO DO ESTADO DO PIAUÍ
JUÍZO DE DIREITO DA COMARCA DE NAZARÉ DO PIAUÍ
Fórum Desembargador José Marques da Fonseca
Travessa Tabeliã Clara Ernestina Leal Reis s/nº – Nazaré do Piauí-PI; CEP: 64825-000
Fone/Fax: 89-3557 1224; (89) 3557 1265

CERTIDÃO

CERTIFICO que, atendendo solicitação de **Antecedentes Criminais**, que revendo os livros a cargo desta Secretaria Judicial, no período adstrito ao lapso temporal dos últimos 05 (cinco) anos, **NADA CONSTA** em relação à pessoa abaixo qualificada:

SERVIÇO PÚBLICO
Ministério das Comunicações
CONFERE COM O ORIGINAL
20 FEV 2013

MARIA DO ROSARIO DE FATIMA SILVA
CPF: 474.459.633-91

O referido é verdade e dou fé.

Nazaré do Piauí, 28 de Outubro de 2011.

Selo de Fiscalização e Autenticidade
Poder Judiciário Estado do Piauí
Atos de Notas, Registro e Judiciais
CERTIDÃO
AAE 31517

Ariane Ferreira Lopes
Secretaria da Vara Única/ Escrivã Judicial

imprimir

DRMC - 02 M. das Comunicações
Fls. 499
Rubrica:

PODER JUDICIÁRIO
Tribunal Regional Federal da 1ª Região
Seção Judiciária do Estado do Piauí

Certidão de Distribuição
Ações e Execuções Criminais e JEF **Nº 38815**

CERTIFICO, revendo os registros de distribuição de 25 de abril de 1.967 até a presente data, **que contra**:

MARIA DO ROSARIO DE FATIMA SILVA, ou vinculado ao **CPF: 474.459.633-91**,

N A D A C O N S T A na Justiça Federal de 1ª Instância, Seção Judiciária do Estado do Piauí.

SERVIÇO PÚBLICO
Ministério das Comu...
CONFERE COM O ORIGINAL
20 FEV 2013

Esta certidão abrange todas as Subseções Judiciárias da Seção Judiciária do Estado do Piauí.

Observações:

a) Certidão expedida gratuitamente, através da **Internet**, com base na Portaria nº 381/04-DIREF;
b) a informação do nº do CPF acima é de responsabilidade do solicitante da Certidão, devendo a titularidade ser conferida pelo interessado e destinatário;
c) a autenticidade desta certidão poderá ser confirmada na página da Seção Judiciária do Estado do Piauí (**www.jfpi.jus.br**);
d) válida por 30 (trinta) dias;
e) a autenticação poderá ser efetivada, no máximo, até 3(três) meses após a sua expedição.
f) esta Certidão tem a mesma validade da emitida diretamente no balcão da Justiça Federal, ressalvada a obrigatoriedade do destinatário conferir a titularidade do número do CPF informado, bem como confirmar a autenticidade da certidão na página eletrônica da Justiça federal.

Teresina - PI, 16h37, 27/10/2011.

Endereço: Av. Miguel Rosa, 7315 – Redenção,
CEP: 64.018-550, Teresina/PI.
Fone: (86) 2107-2805/2107-2806. e-Mail: nucju@pi.trf1.gov.br

DRMC - 02 M. 691 Rubrica: imprimir Comunicações

Confirmação da Autenticidade de Certidões

Certidão número 38815 emitida via Internet às 16:37 horas do dia 27/10/2011, em nome de MARIA DO ROSARIO DE FATIMA SILVA, ou vinculado ao CPF: 474.459.633-91.

Resultado: "N A D A C O N S T A na Justiça Federal de 1ª Instância, Seção Judiciária do Estado do Piauí".

DRMC - 02 M. das Comunicações - Fls: 492 Rubrica:

PODER JUDICIÁRIO DO ESTADO DO PIAUÍ
JUÍZO DE DIREITO DA COMARCA DE NAZARÉ DO PIAUÍ
Fórum Desembargador José Marques da Fonseca
Travessa Tabeliã Clara Ernestina Leal Reis s/n° – Nazaré do Piauí-PI; CEP: 64825-000
Fone/Fax: 89-3557 1224; (89) 3557 1265

CERTIDÃO

CERTIFICO que, atendendo solicitação de **Antecedentes Criminais,** que revendo os livros a cargo desta Secretaria Judicial, no período adstrito ao lapso temporal dos últimos 05 (cinco) anos, **NADA CONSTA** em relação à pessoa abaixo qualificada:

ANTONIO JOSÉ DA SILVA SANTOS
CPF: 060.219.633-77

O referido é verdade e dou fé.

Nazaré do Piauí, 28 de Outubro de 2011.

Ariane Ferreira Lopes
Secretaria da Vara Única/ Escrivã Judicial

Selo de Fiscalização e Autenticidade Poder Judiciário Estado do Piauí Atos de Notas, Registro e Judiciais CERTIDÃO AAE 31510

SERVIÇO PÚBLICO Ministério das Comunicações CONFERE COM O ORIGINAL 20 FEV 2013

PODER JUDICIÁRIO
JUSTIÇA FEDERAL DE PRIMEIRA INSTÂNCIA

DRMC - 02 Fls. 493 Rubrica: Comunicações

CERTIDÃO DE DISTRIBUIÇÃO REGIONAL
AÇÕES E EXECUÇÕES

CÍVEIS, CRIMINAIS E JEF (Cível e Criminal) Nº 38954-1

CERTIFICO, revendo os registros de distribuição de 25 de abril de 1.967 até a presente data, que contra:

ANTONIO JOSE DA SILVA SANTOS
CPF: 060.219.633-77

N A D A C O N S T A na Justiça Federal de 1ª Instância, Seção Judiciária do Piauí.

Esta certidão é válida por 30(trinta) dias.

Teresina, 13:25h, 28/10/2011.

SERVIÇO PÚBLICO
Ministério das Comu...
CONFERE COM O ORIGINAL
20 FEV 2013

Existe(m) 0 processo(s).

ELINE HOLANDA DE LUCENA
Analista Judiciário

Endereço: Avenida Miguel Rosa, 7315 - Bairro Redenção,
Teresina-PI - CEP 64018-550
Fone: 0**86-2107-2806 FAX: (086) 2107-2844
E_MAIL: nucju.pi@pi.trf1.jus.br

*** AVISO: PARA SUA COMODIDADE, EXPEÇA SUA "CERTIDÃO NEGATIVA" VIA INTERNET - www.pi.trf1.gov.br

DRMC - 02 M.
Fls. 494
Rubrica:
Comunicações

CORREIOS RM749864156BR - Histórico do Objeto

O horário não indica quando a situação ocorreu, mas sim quando os dados foram recebidos pelo sistema, exceto no caso do **SEDEX 10 e do SEDEX Hoje,** em que ele representa o horário real da entrega.

Data	Local	Situação
07/11/2011 18:18	CDD PRIMEIRO DE MARÇO - RIO DE JANEIRO/RJ	Entregue
07/11/2011 12:21	CDD PRIMEIRO DE MARÇO - RIO DE JANEIRO/RJ	Saiu para entrega
31/10/2011 15:21	AC NAZARE DO PIAUI - NAZARE DO PIAUI /PI	Postado

Conta SEDEX - saiba como contratar o SEDEX para sua empresa.

Endereçador - conheça o software gratuito dos Correios para geração de etiquetas. Nova Consulta

Imprimir

SERVIÇO PÚBLICO
Ministério das Comu
CONFERE COM O
2 0 FEV 2013

DRMC - 02 MC
Fls. 495
Rubrica

MINISTÉRIO DAS COMUNICAÇÕES
Secretaria de Serviços de Comunicação Eletrônica
GRUPO DE TRABALHO DA DELEGACIA REGIONAL DO MC
NO ESTADO DO RIO DE JANEIRO
Rua Primeiro de Março, 64 - 1º andar - Centro - Rio de Janeiro-RJ - CEP 20010-900
Fone: (21) 2263-1193 - Fax: (21) 2518-9026

Ofício nº 09/2012/GT/DRMC-02/SCE-MC

Rio de Janeiro, 05 de janeiro de 2012.

Ao Senhor
B ARTOLOMEU RODRIGUES PARTSON NETO
Representante Legal da Associação de Moradores do Bairro Piçarra Nova
Rua 19 de Novembro, 209
64825-000 Nazaré do Piauí – PI

SERVIÇO PÚBLICO
Ministério das Com
CONFERE COM
20 FEV 2013

Assunto: **Encaminha Nota Técnica relativa a analise do Processo nº 53000.037616/2011.**

Senhor Representante Legal,

1. Tendo em vista a análise realizada no processo nº **53000.037616/2011**, na localidade de **Nazaré do Piauí / PI**, no qual essa Entidade requer autorização para execução do Serviço de Radiodifusão Comunitária, encaminhamos cópia da Nota Técnica nº 05 que indica pendências passíveis de saneamento pela entidade.

2. Comunicamos, por fim, o prazo de 30 (trinta) dias, contados a partir da data de recebimento deste ofício de acordo com o AR Postal (Aviso de Recebimento) que o acompanha, para que a entidade apresente toda a documentação solicitada. Transcorrido esse prazo sem que haja respostas ou caso as respostas não atendam a todos os itens levantados, o pleito de outorga será indeferido.

3. O referido prazo poderá ser prorrogado por uma única vez, por igual período, **apenas** na ocorrência de caso fortuito ou de força maior, bem como nos casos de emergência ou de calamidade pública, regularmente comprovados, desde que a requerente apresente uma solicitação formal neste sentido, dentro do prazo para cumprimento das exigências. Decorrido esse prazo, a documentação encaminhada será considerada intempestiva. Ressaltamos ainda que não serão aceitas prorrogações de prazo solicitadas por fax, e-mail ou telefone.

Atenciosamente,

José Luiz da Conceição

JOSÉ LUIZ DA CONCEIÇÃO
Coordenador Substituto do Grupo de Trabalho
Delegacia Regional do MC - RJ

DRMC-02

DRMC - 02 M. das Comunicações
Fls. 496
Rubrica

MINISTÉRIO DAS COMUNICAÇÕES
Secretaria de Serviços de Comunicação Eletrônica
Delegacia Regional do MC no Estado do Rio de Janeiro
Grupo de Trabalho DRMC-02

Nota Técnica nº 05/2012/GT/DRMC-02/SCE-MC

Assunto: **Constatação de pendências.**

Referência: Processo nº 53000.037616/2011

SUMÁRIO EXECUTIVO

1. Trata-se de requerimento de autorização da **Associação de Moradores do Bairro Piçarra nova** para a execução do Serviço de Radiodifusão Comunitária, na localidade de **Nazaré do Piauí / PI**, protocolizado em 21/07/2011.

ANÁLISE

SERVIÇO PÚBLICO
Ministério das Comunicações
CONFERE COM O ORIGINAL
21 FEV 2013

2. Tendo em vista a análise realizada no processo, observou-se a existência de pendências, conforme descrição a seguir:

DOCUMENTAÇÃO JURÍDICA:

I. Mudança de dirigentes da entidade. Os documentos enviados a pedido do Ofício de Exigência nº 113/2011/DRMC-02, notadamente a Declaração de Fiel Cumprimento da Legislação aplicável à Radiodifusão Comunitária, onde o senhor Antonio José dos Santos é relacionado como Diretor Administrativo. Porém, ele não consta na Ata de Eleição, datada de 19/11/2010, e a Ata de Reunião da Assembleia Geral da Associação de Moradores do Bairro Piçarra Nova, na qual o nome dele aparece relacionado como Diretor Administrativo, declara-se com finalidade de "**eleger a diretoria da Rádio Comunitária Tropical FM**", ou seja, elege corpo de dirigentes para entidade diferente da que solicita autorização para operar em radiodifusão comunitária.

Caso o senhor Antonio seja confirmado como dirigente eleito dessa associação, solicitamos encaminhar Ata de Eleição, devidamente registrada em cartório ou acompanhada de certidão cartorária, que declare a eleição do senhor Antônio José da Silva Santos como Diretor Administrativo da Associação de Moradores do Bairro Piçarra Nova.

Além disso, constatou-se, na documentação constante dos autos de seu processo, que a Entidade indicou, por meio de alguns documentos, denominações de cargos de direção que variam umas das outras, conforme abaixo indicado:

DRMC - 02 M. das Comunicações
Fls. 497
Rubrica

- Na Ata de Fundação, linhas 14 a 24, consta a seguinte denominação de cargos de dirigentes: Diretor, Diretor Vice, Diretor Administrativo, Vice-Diretor Administrativo Financeiro, Diretor de Desenvolvimento Econômico Social e Comunicação e Vice-Diretor de Desenvolvimento Econômico Social e Comunicação;
- No Estatuto Social encaminhado consta no art. 23 a seguinte denominação de cargos de dirigentes: Diretor, Diretor Vice, Diretor Administrativo, Vice-Diretor Administrativo Financeiro, Diretor de Desenvolvimento Econômico Social e Comunicação e Vice-Diretor de Desenvolvimento Econômico Social e Comunicação;
- Na Ata de Reunião da Assembléia Geral da Associação de Moradores do Bairro Piçarra Nova, consta nas linhas 7 a 10, a seguinte denominação de cargos de dirigentes: Diretor Geral, Diretor Administrativo e Diretor de Operações;
- Na Declaração de Fiel Cumprimento da Legislação Aplicável à Radiodifusão Comunitária, consta a seguinte denominação de cargos de dirigentes: Diretor-presidente-diretor geral, Diretor de Operação, Diretor Administrativo, Diretor Administrativo-Financeiro, Vice-Diretor Administrativo Financeiro, Diretor de Desenvolvimento Econômico Social e Comunicação, Vice-Diretor de Desenvolvimento Econômico Social e Comunicação.

Desta forma a entidade deverá definir qual a real denominação dos cargos e encaminhar a comprovação, devidamente registrada em cartório, da retificação nos documentos em que esteja disposta de modo divergente.

II. Declaração, assinada por todos os diretores, comprometendo-se ao fiel cumprimento das normas estabelecidas para o Serviço, de acordo com ao subitem 7.1, alínea "i", da Norma Complementar nº 01/2004, conhecido seus respectivos cargos de maneira definida e uniforme, conforme conste em todos os documentos (Estatuto, Ata de Constituição, Ata de Eleição).

SERVIÇO PÚBLICO
Ministério das Comu...
CONFERE COM O ORIGINAL
20 FEV 2013

CONCLUSÃO

3. Em face do exposto, constatou-se a necessidade de saneamento das referidas pendências.

4. Desta forma, a entidade deverá ser comunicada para apresentar toda a documentação solicitada e esclareçer todos os pontos acima questionados, no prazo de 30 (trinta) dias, contados a partir da data de recebimento desta Nota Técnica, de acordo com o AR Postal (Aviso de Recebimento) que acompanha o ofício de encaminhamento. Transcorrido esse prazo sem que haja respostas ou caso as respostas não atendam a todos os itens levantados, o pleito de outorga será indeferido.

5. O referido prazo poderá ser prorrogado por uma única vez, por igual período, **apenas** na ocorrência de caso fortuito ou de força maior, bem como nos casos de emergência ou de calamidade pública, regularmente comprovados, desde que a requerente apresente uma solicitação formal neste sentido, dentro do prazo para cumprimento das exigências. Decorrido esse prazo, a documentação encaminhada será considerada intempestiva. Ressaltamos ainda que não serão aceitas prorrogações de prazo solicitadas por fax, e-mail ou telefone.

DRMC - 02 M. das Comunicações
Fls. 498
Rubrica

À consideração superior.

Rio de Janeiro, 5 de janeiro de 2012.

JASON CAMPELO BASTOS
Analista Técnico-Administrativo

De acordo. Aprovo a Nota Técnica nº 05/2011/CGRC/DEOC/SCE-MC.

Rio de Janeiro, 5 de janeiro de 2012.

JOSÉ LUIZ DA CONCEIÇÃO
Coordenador Substituto do Grupo de Trabalho

SERVIÇO PÚBLICO
Ministério das Comunicações
CONFERE COM O ORIGINAL
20 FEV 2013

DRMC - 02
Fls. 498
Publicar

CORREIOS RM998004030BR - Histórico do Objeto

O horário não indica quando a situação ocorreu, mas sim quando os dados foram recebidos pelo sistema, exceto no caso do **SEDEX 10 e do SEDEX Hoje,** em que ele representa o horário real da entrega.

Data	Local	Situação
12/01/2012 16:03	AC NAZARE DO PIAUI - NAZARE DO PIAUI /PI	Entregue
12/01/2012 09:41	AC NAZARE DO PIAUI - NAZARE DO PIAUI /PI	Saiu para entrega
10/01/2012 09:20	AC CENTRAL DO RIO DE JANEIRO - RIO DE JANEIRO/RJ	Postado

Conta SEDEX - saiba como contratar o SEDEX para sua empresa.

Endereçador - conheça o software gratuito dos Correios para geração de etiquetas.

Nova Consulta | Imprimir

SERVIÇO PÚBLICO
Ministério das Comu...
CONFERE COM O ORIGINAL
20 FEV 2013

DRMC-02 RJ, 18 / 01 / 12

Nesta data, anexei ao presente processo nº 53000.003141/12 a documentação a seguir, constituída de 3 folhas que numerei e rubriquei, em continuação a esta de nº 498, a patir do nº 499 até o nº 501.

Jason Campelo Bastos
Analista Técnico-Adm. - Mat. 1753554
DRMC-02
Ass. e Carimbo

DRMC - 02
Fls. 499

Associação de moradores do bairro piçarra nova
Rua 19 de novembro 209
CNPJ: 07.807.660/0001-28

Oficio n° 01/2012/AMBPN
Ao: ministério das comunicações
Secretaria de serviços de comunicação eletrônica
Grupo de trabalho da delegacia regional do mc no rio de janeiro
Rua 1° de março, 64 – 1° andar – centro rio de janeiro
CEP. 200010-900

MINISTÉRIO DAS COMUNICAÇÕES
BRASÍLIA - DF
53000 003141/2012-92
DRMC -02
16/01/2012-16:48

Assunto: **retificação de declaração conforme exigências técnicas, estatutárias e ata de eleição devidamente registrada no órgão competente.**

Trata – se de esclarecimentos relativos à situação do senhor **Antonio José da silva santos,** em resposta ao oficio **n°09/2012**, emitido por este ministério. Venhamos esclarecer que o dirigente acima mencionado, digamos um associado da nossa entidade, o mesmo não faz parte juridicamente do quadro de diretoria desta entidade, saliente – se na hora da digitação ouve um equivoco mencionando o nome do mesmo nesta declaração.

SERVIÇO PÚBLICO
Ministério das Comunicações
CONFERE COM O ORIGINAL
20 FEV 2013

Assim estamos enviando novamente declaração assinada por todos os diretores que presidem esta, conforme estatuto social datado em **30/06/2008** e ata de eleição datada e **30/04/2010.**

Desta forma segue em anexo a declaração indicando seus cargos respectivos de maneira definida e única.

Pedimos que considerem sem efeito a ata de reunião datada em **03/11/2008** que fora enviada por esta associação.

De já com estimas e considerações agradecemos.

Atenciosamente.

Bartolomeu Rodrigues Partson Neto
Representante legal

12 de janeiro de 2012

Associação de moradores do bairro piçarra nova
Rua 19 de novembro 209
CNPJ: 07.807.660/0001-28

DRMC - 02 M. das Comunicações
Fls. 500
Rubrica:

DECLARAÇÃO DE FIEL CUMPRIMENTO DA LEGISLAÇÃO APLICÁVEL À RADIODIFUSÃO COMUNITÁRIA

Nós, na qualidade de dirigentes da:

ASSOCIAÇÃO DE MORADORES DO BAIRRO PIÇARRA NOVA localizada na Rua 19 de novembro 209 bairro piçarra nova, declaramos, para os devidos fins que nos comprometemos ao fiel cumprimento da Lei nº 9.612/98 de 19 de fevereiro de 1998, do Regulamento e das Normas estabelecidas para o Serviço de Radiodifusão Comunitária, de acordo com ao subitem 7.1, alínea i, da norma complementar nº01/2004.

Bartolomeu Rodrigues Antonio

Representante legal

Marilda Lopes de Miranda

Diretor – vice – presidente

Maria Dalvilene Moraes

Diretor administrativo – financeiro

SERVIÇO PÚBLICO
Ministério das Comunicações
CONFERE COM O ORIGINAL
20 FEV 2013

Valtel de Sousa e Silva

Vice – diretor administrativo financeiro

Maria de Jesus Barbosa da Silva

Diretor de desenvolvimento econômico social e comunicação

Maria Gudimar Silva Dias

Vice – diretor de desenvolvimento econômico social e comunicação

Conselho fiscal

DRMC - 02 Fls. 501 Rubrica

João Evangelista Soares

Romana Oliveira e Silva

Maria do Rosário de Fátima Silva

Endereço para correspondência RUA 19 DE NOVEMBRO 209, *na cidade de* NAZARÉ, *Estado* PIAUÍ, *CEP* 64825 000

Telefone para contato: 0XX - 89 - 3557 1247

Correio eletrônico (email): _____

SERVIÇO PÚBLICO
Ministério das Comunicações
CONFERE COM O ORIGINAL
20 FEV 2013

MINISTÉRIO DAS COMUNICAÇÕES
SECRETARIA DE SERVIÇOS DE RADIODIFUSÃO
DEPARTAMENTO DE OUTORGA DE SERVIÇO DE RADIODIFUSÃO

ROTEIRO DE TRIAGEM E SELEÇÃO DE RADCOM

DRMC - 02 Fls 502 Rubrica Comunicações

Identificação do Processo

Número: 53000.037616/11 Localidade/UF: Nazare do Piaui/PI

Entidade: Associação de Moradores do Bairro Piçarra Nova

Aviso: 35 Publicação: 14/07/2011 Prazo: 28/08/2011 Canal: 285

Processo

1.	A Entidade é uma:	Associação
folha 293		
2.	Requerimento de Solicitação?	Sim
folha 04		
3.	A Entidade tem por objetivo a execução de Serviço de Radiodifusão?	Sim
folha 294		
4.	O Estatuto e Atas estão registrados no órgão competente?	Sim
Estatuto - folha 307v Ata de Fundação - folha 309v Ata de Eleição - folha 27v		
5.	Os Estatutos ou Atos Constitutivos da entidade atendem o Art 11º da Lei nº 9.612?	Sim
6.	Comprovante de que obteve o assentimento prévio do Gabinete de Segurança Institucional da Presidência da República?	Não se Aplica
7.	Manifestações de apoio à iniciativa, formulada por entidades associativas e comunitárias, legalmente constituídas e sediadas na área retendida para a prestação do Serviço ou, no caso de localidades cuja área urbana estiver circunscrita a um círculo com raio menor ou igual a 3,5 Km, sediadas na área urbana da localidade, firmada por pessoas naturais ou jurídicas que tenham residência, domicílio ou	Sim
folhas 311 a 458		
8.	Declaração, assinada pelo representante legal, constando, se for o caso, a denominação de fantasia da entidade?	Sim
folha 69		
9.	Declaração, assinada pelo representante legal da entidade, de que todos os dirigentes residem na área da comunidade a ser atendida pela estação ou na área urbana da localidade, conforme o caso?	Sim
folha 64		
10.	Declaração, assinada pelo representante legal, de que a entidade não é prestadora de qualquer modalidade de Serviço da Radiodifusão, inclusive comunitária, ou de qualquer serviço de distribuição de canais de televisão mediante assinatura, bem como de que a entidade não tem como integrante de seus quadros de sócios e de administradores pessoas que, nestas condições participem de outra entidade detentora de outorga para a execução de qualquer dos serviços mencionados?	Sim
folha 68		
11.	Nº de Inscrição no CNPJ(CGC)?	Sim
CNPJ 07.807.660/0001-28 folha 8		

SERVIÇO PÚBLICO
Ministério das Comu...
CONFERE COM O ORIGINAL
20 FEV 2013

12. **Quadro Diretivo da Associação ou Fundação** Mandato: 4 anos Validade: 30/04/2014

Nome do Dirigente	CPF	Cargo	Maioridade / Emancipação	Nacionalidade	Declaracao
Bartolomeu Rodrigues Partson Neto	838.417.843-72	Presidente	Sim	Sim	Sim
Marilda Lopes de Miranda	536.520.703-30	Vice-presidente	Sim	Sim	Sim
Maria Dalvilene Moraes Sousa	898.907.793-15	Diretora administrativa/financeira	Sim	Sim	Sim

MINISTÉRIO DAS COMUNICAÇÕES
SECRETARIA DE SERVIÇOS DE RADIODIFUSÃO
DEPARTAMENTO DE OUTORGA DE SERVIÇO DE RADIODIFUSÃO

ROTEIRO DE TRIAGEM E SELEÇÃO DE RADCOM

DRMC - 02 Fls. Rubrica: Comunicações

Identificação do Processo

Número: 53000.037616/11 Localidade/UF: Nazare do Piaui/PI

Entidade: Associação de Moradores do Bairro Piçarra Nova

Aviso: 35 Publicação: 14/07/2011 Prazo: 28/08/2011 Canal: 285

Nome do Dirigente	CPF	Cargo	Maioridade / Emancipação	Nacionalidade	Declaracao
Salete Sousa e Silva Santos	327.298.473-91	Vice- diretora administrativa/fin anceira	Sim	Sim	Sim
Maria de Jesus Barbosa da Silva	536.512.863-04	Diretora de desenvolvimento economico-social e com	Sim	Sim	Sim
Maria Judimar Silva Dias	131.498.223-00	Vice-diretora de desenvolvimento economico-social	Sim	Sim	Sim

Rol de associados - folha 30
Enderço da sede - folha 63
Fiel cumprimento - fl. 471
Certidões criminais - fl. 474 a 493
Taxa - folha 73

13. **Conclusão da Análise**

Em face da análise jurídica, concluiu-se que a entidade enviou documentação pertinente, cumprindo todas as exigências demandadas pelo Ofício nº 09. É o relatório à consideração superior.

Jason Campelo Bastos
(Analista)

MINISTERIO DAS COMUNICAÇÕES
DELEGACIA REGIONAL NO ESTADO DO RIO DE JANEIRO
RUA 1º DE MARÇO Nº 64 1º ANDAR - CENTRO
CEP 20010-900
RIO DE JANEIRO - RJ



(ETIQUETA OU CARIMBO MP)

REMETENTE - ASSOCIAÇÃO DE MORADORES DO BAIRRO PEDREIRA NOVA
RUA 19 DE NOVEMBRO - 209 - BAIRRO PEDREIRA NOVA
CEP 64825 000
NAZARÉ DO PIAUÍ

SERVIÇO PÚBLICO
Ministério das Comu...
CONFERE COM O ORIGINAL
28 FEV 2013

PREENCHER COM LETRA DE FORMA

AR

DRMC - 02 - M. das Comunidades
Rubrica 504

DESTINATÁRIO DO OBJETO / *DESTINATAIRE*

NOME OU RAZÃO SOCIAL DO DESTINATÁRIO DO OBJETO / *NOM OU RAISON SOCIALE DU DESTINATAIRE*

Associação de Moradores do Bairro Piçarra Nova

ENDE Rua 19 de Novembro, 209

CEP / C CEP:64825-000 Nazaré do Piauí – PI

UF | PAÍS / *PAYS*

OFÍCIO nº 09/2012/ GT/DRMC-02/SCE-MC

DECLARAÇÃO DE CONTEÚDO (SUJEITO À VERIFICAÇÃO) / *DISCRIMINACION*

53000.037616/2011

NATUREZA DO ENVIO / *NATURE DE L'ENVOI*

- ☐ PRIORITÁRIA / *PRIORITAIRE*
- ☐ EMS
- ☐ SEGURADO / *VALEUR DÉCLARÉ*

ASSINATURA DO RECEBEDOR / *SIGNATURE DU RÉCEPTEUR*

Raimundo Rodrigues Portela

DATA DE RECEBIMENTO / *DATE DE LIVRATION*

12/01/12

CARIMBO DE ENTREGA / UNIDADE DE DESTINO / *BUREAU DE DESTINATION*

12 JAN 2012 PI

NOME LEGÍVEL DO RECEBEDOR / *NOM LISIBLE DU RÉCEPTEUR*

Nº DOCUMENTO DE IDENTIFICAÇÃO DO RECEBEDOR / ÓRGÃO EXPEDIDOR

RUBRICA E MAT. DO EMPREGADO / *SIGNATURE DE L'AGENT*

Francisco de Assis Gomes
Agente de Apoio Administrativo

ENDEREÇO PARA DEVOLUÇÃO NO VERSO / *ADRESSE DE RETOUR DANS LE VERS*

75240203-0 FC0463 / 16 114 x 186 mm

DRMC
Fls. 505
Rubrica
Comunicações

MINISTÉRIO DAS COMUNICAÇÕES
Secretaria de Serviços de Comunicação Eletrônica
Delegacia Regional do MC no Estado do Rio de Janeiro
Grupo de Trabalho DRMC-02

Nota Técnica nº 95/2012/GT/DRMC-02/SCE-MC

Assunto : **Documentação Técnica - 2ª FASE**

Referência : **Processo nº 53000.037616/2011**

SUMÁRIO EXECUTIVO

1. Trata-se de requerimento de autorização da **Associação de Moradores do Bairro Piçarra Nova** para a execução do Serviço de Radiodifusão Comunitária, na localidade de **Nazaré do Piauí/ PI**, protocolizado em 21/07/2011.

ANÁLISE

2. Tendo em vista que a análise realizada no processo concluiu pela instrução completa da documentação exigida na 1ª Fase, a entidade deverá apresentar a documentação da 2ª Fase, relacionada a seguir:

Ministério das Com...
CONFERE COM O ORIGINAL
20 FEV 2013

DOCUMENTAÇÃO TÉCNICA - 2ª FASE:

I. **Toda** a documentação citada no subitem 12.1 e suas alíneas da Norma Complementar n.º 1/2011, aprovada pela Portaria nº 462 de 14/10/2011, publicada no DOU de 18/10/2011, ou seja, o **Projeto Técnico**, conforme detalhado no **Anexo I** desta Nota Técnica.

II. Comprovantes de residência de todos os dirigentes, no original ou cópia autenticada, conforme disposto no subitem 8.1, alínea "k", da Norma n.º 01/2011. Vale ressaltar que os comprovantes deverão estar em nome dos dirigentes ou complementados com documentos que demonstrem o vínculo.

CONCLUSÃO

3. Desta forma, a entidade deverá ser comunicada para apresentar a documentação necessária, no prazo de 30 (trinta) dias, contados a partir da data de recebimento desta Nota Técnica, de acordo com o AR Postal (Aviso de Recebimento) que acompanha o ofício de encaminhamento. Transcorrido esse prazo sem que haja respostas ou caso as respostas não atendam a todos os itens levantados, o pleito de outorga será indeferido.

jlc/GT/DRMC-02

Fls. 506
Rubrica
M. das Comunicações

ANEXO I

DOCUMENTAÇÃO TÉCNICA – 2ª FASE:

a. Formulário de Informações Técnicas, devidamente preenchido e assinado pelo Engenheiro responsável, contendo as características técnicas de instalação e operação pretendidas para a estação de RadCom, de acordo com o **Anexo 9** e conforme disposto no **subitem 12.1, alínea "a"**, da Norma nº 01/2011.	
b. Declaração conforme o disposto no **subitem 12.1, alínea "b"**, da Norma nº 01/2011, ou seja: - declaração assinada pelo representante legal da entidade indicando que, na ocorrência de interferências prejudiciais causadas pela estação, serão interrompidas as transmissões imediatamente até que essas sejam sanadas, sem prejuízo do exercício das competências fiscalizatórias legalmente atribuídas à Anatel.	
c. Planta de arruamento indicando a totalidade dos seguintes itens: c.1) escala compatível com a área de execução do serviço; c.2) nomes das ruas; c.3) o local de instalação do sistema irradiante, com as coordenadas na forma GGº MM' SS" com apenas 02 (dois) dígitos inteiros, em que tanto os minutos (MM') como os segundos (SS") da latitude assim como os da longitude não deverão ultrapassar o limite máximo de 59, bem como o endereço correspondente, nome do município e UF; c.4) o traçado de circunferência de até um quilômetro de raio, que delimita a área abrangida pelo contorno indicado no Formulário de Informações Técnicas, devendo o valor de intensidade de campo no contorno ser de até 91 dBu; c.5) o local da sede da entidade, com as coordenadas na forma GGº MM' SS" com apenas 02 (dois) dígitos inteiros, em que os minutos (MM') e os segundos (SS") da latitude e da longitude não deverão ultrapassar o limite máximo de 59, bem como o endereço correspondente, nome do município e UF; c.6) localização das residências dos dirigentes da entidade;	
d. Diagrama de irradiação horizontal da antena transmissora, fornecida pelo fabricante, com a indicação do Norte Verdadeiro; diagrama de irradiação vertical e especificações técnicas do sistema irradiante proposto; no caso de antenas de polarização circular ou elíptica, devem ser apresentadas curvas distintas das componentes horizontal e vertical dos diagramas, conforme disposto no **subitem 12.1, alínea "d"**, da Norma nº 01/2011. **Este diagrama deverá ser correspondente ao modelo e fabricante da antena indicado no item 7 do Formulário de Informações Técnicas.**	
e. Declaração do profissional habilitado de que a cota do terreno, no local de instalação do sistema irradiante, atende às condições exigidas no subitem 19.2.5.1. Caso contrário, a entidade deverá encaminhar declaração assinada pelo profissional habilitado indicando que o local pretendido para a instalação do sistema irradiante se encontra conforme o disposto no subitem 19.2.5.1.1, juntamente com o respectivo estudo, conforme disposto no **subitem 12.1, alínea "e"**, da Norma nº 01/2011.	
f. Declaração do profissional habilitado atestando que a instalação proposta não fere os gabaritos de proteção aos aeródromos baseado na Portaria nº 1.141/GM5, de 5 de dezembro de 1987, do Ministério da Aeronáutica e correspondentes alterações ou declaração do órgão competente do Ministério da Aeronáutica autorizando a instalação proposta, conforme disposto no **subitem 12.1, alínea "f"**, da Norma nº 01/2011.	
g. Parecer conclusivo, assinado pelo profissional habilitado, atestando que a instalação proposta atende a todas as exigências das normas técnicas em vigor aplicáveis à mesma e que o contorno de 91 dBu da emissora não fica situado a mais de um quilômetro de distância da antena transmissora em nenhuma direção, conforme disposto no **subitem 12.1, alínea "g"**, da Norma nº 01/2011.	

SERVIÇO PÚBLICO
Ministério das Com.
CONFERE COM O
20 FEV 2013

DRMC - Fls. 507 - Rubrica - MC - Comunicações

MINISTÉRIO DAS COMUNICAÇÕES
Secretaria de Serviços de Comunicação Eletrônica
GRUPO DE TRABALHO DA DELEGACIA REGIONAL DO MC
NO ESTADO DO RIO DE JANEIRO
Rua Primeiro de Março, 64 - 1° andar - Centro - Rio de Janeiro-RJ - CEP 20010-900
Fone: (21) 2263-1193 - Fax: (21) 2518-9026

Ofício n° 121/2011/GT/DRMC-02/SCE-MC

Rio de Janeiro, 13 de fevereiro de 2012

Ao Senhor
B ARTOLOMEU RODRIGUES PARTSON NETO
Representante Legal da Associação de Moradores do Bairro Piçarra Nova
Rua 19 de Novembro, 209
64825-000 Nazaré do Piauí – PI

Assunto: **Encaminha Nota Técnica relativa à analise do Processo n° 53000.037616/2011**

SERVIÇO PÚBLICO
Ministério das Comunicações
CONFERE COM O ORIGINAL
20 FEV 2013

Senhor(a) Representante Legal,

1. Tendo em vista a análise realizada no processo n° 53000.037616/2011, na localidade de **Nazaré do Piauí /PI**, no qual essa Entidade requer autorização para execução do Serviço de Radiodifusão Comunitária, encaminhamos cópia da Nota Técnica n°95/2012/GT/DRMC-02/SCE-MC, que indica a relação de documentos necessários para a 2ª Fase da habilitação.

2. Comunicamos, por fim, o prazo de 30 (trinta) dias, contados a partir da data de recebimento deste ofício de acordo com o AR Postal (Aviso de Recebimento) que o acompanha, para que a entidade apresente toda a documentação solicitada. Transcorrido esse prazo sem que haja respostas ou caso as respostas não atendam a todos os itens levantados, o pleito de outorga será indeferido.

3. O referido prazo poderá ser prorrogado por uma única vez, por igual período, **apenas** na ocorrência de caso fortuito ou de força maior, bem como nos casos de emergência ou de calamidade pública, regularmente comprovados, desde que a requerente apresente uma solicitação formal neste sentido, dentro do prazo para cumprimento das exigências. Decorrido esse prazo, a documentação encaminhada será considerada intempestiva. Ressaltamos ainda que não serão aceitas prorrogações de prazo solicitadas por fax, e-mail ou telefone.

Atenciosamente,

Edineia P. da Costa
EDINEIA PEREIRA DA COSTA
Coordenadora do Grupo de Trabalho
Delegacia Regional do MC - RJ

GT/DRMC-02

DRMC - 02 Fl. 508 Rubrica Coordenação de Comunicação

DRMC - 02 Rubrica Coordenação de Comunicação

PREENCHER COM LETRA DE FORMA

AR

DESTINATÁRIO DO OBJETO / *DESTINATAIRE*

NOME OU RAZÃO SOCIAL DO DESTINATÁRIO DO OBJETO / *NOM OU RAISON SOCIALE DU DESTINATAIRE*

Associação de Moradores do Bairro Piçarra Nova

ENDEREÇO

Rua 19 de Novembro, 209

CEP

CEP: 64825-000 Nazaré do Piauí – PI

UF | PAÍS / *PAYS*

DECLARAÇÃO DE CONTEÚDO

OFÍCIO Nº 121/2012/GT/DRMC – 53000.037616/2011

NATUREZA DO ENVIO / *NATURE DE L'ENVOI*

- ☐ PRIORITÁRIA / *PRIORITAIRE*
- ☐ EMS
- ☐ SEGURADO / *VALEUR DÉCLARÉ*

ASSINATURA DO RECEBEDOR / *SIGNATURE DU RÉCEPTEUR*	DATA DE RECEBIMENTO / *DATE DE LIVRATION*	CARIMBO DE ENTREGA / UNIDADE DE DESTINO / *BUREAU DE DESTINATION*
Bartolomeu Rodrigues Portela Neto	01/03/12	

NOME LEGÍVEL DO RECEBEDOR / *NOM LISIBLE DU RÉCEPTEUR*

Nº DOCUMENTO DE IDENTIFICAÇÃO DO RECEBEDOR / ÓRGÃO EXPEDIDOR	RUBRICA E MAT. DO EMPREGADO / *SIGNATURE DE L'AGENT*
	Francisco de Assis Correia Agente de Correios

ENDEREÇO PARA DEVOLUÇÃO NO VERSO / *ADRESSE DE RETOUR DANS LE VERSO*

01 MAR 12 Nazaré do Piauí - PI

75240203-0 FC0463 / 16 114 x 186 mm

Ministério das Comunicações
CONFERE COM O ORIGINAL
20 FEV 2013

DRMC-02 RJ, 12 / 03 / 2012

Nesta data, encerrei o presente processo nº 53000.037616/2011 a documentação a seguir, constituída de 36 folhas que numerei e rubriquei, com continuação a cota de nº 508, a partir do nº 509 até o nº 544.

Ass. e Carimbo

Fernanda Peixoto dos Santos
Ag. Administrativo - Mat. 1787542
DRMC-02

ASSOCIAÇÃO DE MORADORES DO BAIRRO PIÇARRA NOVA
✉ Rua 19 de novembro, 209, Picarra Nova, Nazare do Piaui/PI 64825-000☎ 89-35571247
bartopartsonnet@hotmail.com

DRMC Fls. 509 Rubrica Comunicações

Ofício n.º 06 /2012, Nazaré do Piauí/PI, 01 de março de 2012

MINISTÉRIO DAS COMUNICAÇÕES
BRASÍLIA - DF
53000 012134/2012-91
DRMC -02
12/03/2012-14:14
SEM EFEITO

Assunto: resposta ao Ofício n.º 121/2011/GT/DRMC-02/SCE-MC
Serviço: RADCOM
Cidade: **Nazaré do Piauí/PI**
Processo n.º: **53000.037616/2011**

A Senhora **Edineia Pereira da Costa**
Coordenadora do Grupo de Trabalho da
Delegacia Regional do MC - RJ

MINISTÉRIO DAS COMUNICAÇÕES
BRASÍLIA - DF
53000 012134/2012-81
DRMC -02
12/03/2012-14:17

Em atendimento às solicitações feitas por meio do ofício acima indicado e relativo a pendências constatadas diante da análise do requerimento de autorização para execução do Serviço de Radiodifusão Comunitária, em nome da **ASSOCIAÇÃO DE MORADORES DO BAIRRO PIÇARRA NOVA**
, comunico que estou encaminhando em anexo, documentação Técnica-2ª Fase (Nota Técnica nº 95/2012/GT/DRMC-02/SCE-MC):

a) Formulário de Informações Técnicas (Anexo 9), devidamente preenchido, contendo as características técnicas de instalação e de operação da estação;

b) declaração assinada pelo representante legal da entidade de que, na ocorrência de interferências prejudiciais causadas pela estação, serão interrompidas as transmissões imediatamente até que essas sejam sanadas, sem prejuízo do exercício das competências fiscalizatórias legalmente atribuídas à Anatel (Anexo 10);

SERVIÇO PÚBLICO
Ministério das Comunicações
CONFERE COM O ORIGINAL
28 FEV 2013

c) planta de arruamento indicando:

c.1) escala compatível com a área de execução do serviço;

c.2) nomes das ruas;

c.3) o local de instalação do sistema irradiante, com as coordenadas na forma GGº MM' SS" com apenas 02 (dois) dígitos inteiros, em que tanto os minutos (MM') como os segundos (SS") da latitude assim como os da longitude não deverão ultrapassar o limite máximo de 59, bem como o endereço correspondente, nome do município e UF;

c.4) o traçado de circunferência de até um quilômetro de raio, que delimita a área abrangida pelo contorno indicado no Formulário de Informações Técnicas, devendo o valor de intensidade de campo no contorno ser de até 91 dBu;

c.5) o local da sede da entidade, com as coordenadas na forma GGº MM' SS" com apenas 02 (dois) dígitos inteiros, em que os minutos (MM') e os segundos (SS") da latitude e da longitude não deverão ultrapassar o limite máximo de 59, bem como o endereço correspondente, nome do município e UF;

c.6) localização das residências dos dirigentes da entidade;

d) diagrama de irradiação horizontal da antena transmissora, fornecida pelo fabricante, com a indicação do Norte Verdadeiro; diagrama de irradiação vertical e especificações técnicas do sistema irradiante proposto; no caso de antenas de polarização circular ou elíptica, devem ser apresentadas curvas distintas das componentes horizontal e vertical dos diagramas;

ASSOCIAÇÃO DE MORADORES DO BAIRRO PIÇARRA NOVA
✉ Rua 19 de novembro, 209, Picarra Nova, Nazare do Piaui/PI 64825-000☎ 89-35571247
bartopartsonnet@hotmail.com

DRMC
Fls. 570
Rubrica
Comunicações
20 - M

e) declaração do profissional habilitado de que a cota do terreno, no local de instalação do sistema irradiante, atende às condições exigidas no subitem 19.2.5.1. Caso contrário, a entidade deverá encaminhar declaração assinada pelo profissional habilitado indicando que o local pretendido para a instalação do sistema irradiante se encontra conforme o disposto no subitem 19.2.5.1.2, juntamente com o respectivo estudo;

f) declaração do profissional habilitado atestando que a instalação proposta não fere os gabaritos de proteção aos aeródromos baseado na Portaria n° 1.141/GM5, de 5 de dezembro de 1987, do Ministério da Aeronáutica e correspondentes alterações ou declaração do órgão competente do Ministério da Aeronáutica autorizando a instalação proposta;

g) parecer conclusivo, assinado pelo profissional habilitado, atestando que a instalação proposta atende a todas as exigências das normas técnicas em vigor aplicáveis à mesma e que o contorno de 91 dBu da emissora não fica situado a mais de um quilômetro de distância da antena transmissora em nenhuma direção;

h) Anotação de Responsabilidade Técnica - ART referente à instalação proposta;

i) declaração, assinada pelo representante legal, informando o horário de funcionamento da estação pretendido pela entidade;

j) folha de informações técnicas da linha de transmissão (cabo coaxial), fornecida pelo fabricante; e

k) declaração assinada pelo profissional habilitado indicando que a entidade atende ao disposto em regulamentação da Anatel sobre limitação à exposição a campos elétricos, magnéticos e eletromagnéticos na faixa de radiofreqüências entre 9 kHz e 300 GHz, não submetendo a população a campos eletromagnéticos de radiofreqüências com valores superiores aos estabeleçidos.

Aguardando a publicação da Portaria de outorga do Serviço de Radiodifusão Comunitária.

Atenciosamente

BARTOLOMEU RODRIGUES PARTSON NETO
CPF: 838.417.843-72
Endereço para correspondência : Rua 19 de novembro, 209, Piçarra Nova, Nazaré do Piauí/PI, CEP 65825 -000
Telefone para contato: 0xx89 -35571247
Correio eletrônico (e-mail): bartopartsonnet@hotmail.com e janemaryrocha@hotmail.com

Ministério das Comu...
CONFERE COM O ORIGINAL
20 FEV 2013

Jane Mary R. de Farias
Engenheira Projetista
CREA-MA 5011/D

09/14

FORMULÁRIO DE INFORMAÇÕES TÉCNICAS
PROJETO TÉCNICO

MINISTÉRIO DAS COMUNICAÇÕES
Secretaria de Serviços de Comunicação Eletrônica
Departamento de Outorga de Serviços de Comunicação Eletrônica

1 – SERVIÇO RADIODIFUSÃO COMUNITÁRIA - RadCom

2 – IDENTIFICAÇÃO DA ENTIDADE

DENOMINAÇÃO SOCIAL

ASSOCIAÇÃO DE MORADORES DO BAIRRO PIÇARRA NOVA

DENOMINAÇÃO SOCIAL (CONTINUAÇÃO) | CGC

07.807.660/0001-28

DENOMINAÇÃO DE FANTASIA

RADIO COMUNITÁRIA TROPICAL FM

3 – LOCALIZAÇÃO DA SEDE DA ENTIDADE

LOGRADOURO

RUA 19 DE NOVEMBRO , 209

BAIRRO | CIDADE

PICARRA NOVA | **NAZARE DO PIAUI**

CIDADE (CONTINUAÇÃO) | UF | COORDENADAS GEOGRÁFICAS

PI | **06°58'19"S** | **42°40'13"W**

4 – LOCALIZAÇÃO DO TRANSMISSOR E SISTEMA IRRADIANTE

LOGRADOURO

AV. MAFRENSE, S/N.º

BAIRRO | CIDADE

PICARRA NOVA | **NAZARE DO PIAUI**

CIDADE (CONTINUAÇÃO) | UF | COORDENADAS GEOGRÁFICAS

PI | **06°58'19"S** | **42°40'13"W**

5 –LOCALIZAÇÃO ENDEREÇO DO ESTÚDIO

(Caso o estúdio não se encontre no local do sistema irradiante especifique como será feita a ligação entre o estúdio e o sistema irradiante no campo 11." Outras informações de interesse")

LOGRADOURO

AV. MAFRENSE, S/N.º

BAIRRO | CIDADE

PICARRA NOVA | **NAZARE DO PIAUI**

CIDADE (CONTINUAÇÃO) | UF | COORDENADAS GEOGRÁFICAS

PI | **06°58'19"S** | **42°40'13"W**

SERVIÇO PÚBLICO
Ministério das Com...
CONFERE COM O ORIGINAL
20 FEV 2013

6 – TRANSMISSOR

FABRICANTE

MONTEL SISTEMAS DE COMUNICACÃO LTDA

MODELO | POTÊNCIA | | Nº HOMOLOGAÇÃO

MTFM 98 | **25,00** | watts | **0916060312**

7 – ANTENA/TORRE

FABRICANTE DA ANTENA | MODELO

ELECTRIL EQUIPAMENTOS E INSTALAÇÕES ELETRICAS LTDA | **PT 160FM** ??

GANHO max (Gt) | ALTURA EM RELAÇÃO AO SOLO | ALTURA DA TORRE | ALTITUDE DO LOCAL

0,0 dBd | **30,0** m | **30,0** m | **138,0** m

Jane Mary R. de Farias
Engenheira Projetista
CREA-MA 5811/D

03/14

8 – LINHA DE TRANSMISSÃO

FABRICANTE: KmP CABOS ESPECIAIS E SISTEMAS LTDA

MODELO: RGC 213

COMPRIMENTO (L)	ATENUAÇÃO EM 100 m (AL)	PERDAS NA LINHA (PL)	EFICIÊNCIA DA LINHA (η)
35,0 m	4,61 dB	1,61 dB	0,69

Perdas na linha (PL) = $\frac{T * \Delta T}{100}$

Eficiência da linha (η) = $\frac{-(PL)}{10}$

9 – POTÊNCIA EFETIVA IRRADIADA (ERP)

ERP (dBk) = 10 log (Pt. Ght. Gvt . □) = 10 log (0,025 x1,0 x 1,0x 0,69) = -17,632 dBk

0,0172

Pt = Potência do transmissor, em kW.
Ght = Ganho da antena, no plano horizontal, em vezes.
Gvt = Ganho da antena, no plano vertical, em vezes
η = Eficiência da linha de transmissão

Obs.: A potência efetiva irradiada (ERP) por emissora de RadCom deverá ser igual ou inferior a 25 Watts.

10 – INTENSIDADE DE CAMPO NO LIMITE DA ÁREA DE SERVIÇO

E(dBu) = 107 + ERP(dBk) – 20 log d (km)

ERP(dBk) = potência efetiva irradiada

d (km) = distância da antena transmissora ao limite da área de serviço (raio da área execução do serviço)

E(dBu) = 107 - 17,632 - 20 log 1 = 89,368 (dBu)

Obs.: O máximo valor de intensidade de campo no limite da área de serviço será de 91 dBu

11 - OUTRAS INFORMAÇÕES DE INTERESSE

SERVIÇO PÚBLICO
Ministério das Comu...
CONFERE COM O ORIGINAL
20 FEV 2013

12 – DADOS DO ENGENHEIRO PROJETISTA

NOME COMPLETO: JANE MARY ROCHA DE FARIAS

REGCREA: 5011/D-MA

ENDEREÇO: Rua da Alegria, 95

ENDEREÇO (CONTINUAÇÃO):

BAIRRO: Morropia

CIDADE: SÃO JOSE DE RIBAMAR

UF: MA

CEP: 65100-000

TELEFONE: 098-32241620

FAX: 098-32241620

E-MAIL: janemaryrocha@hotmail.com; engajane@terra.com.br

LOCAL: NAZARE DO PIAUI / PI

DATA: 06/02/2012

ASSINATURA

Jane Mary R. de Farias
Engenheira Projetista
CREA-MA 5011/D

Jane Mary R. de Farias
Engenheira Projetista
CREA-MA 5011/D

04/14

Fls. 513
Rubrica
Comunicações

ASSOCIAÇÃO DE MORADORES DO BAIRRO PIÇARRA NOVA, SEDIADA NA RUA DEZENOVE DE NOVEMBRO, Nº 209, BAIRRO PIÇARRA NOVA, CIDADE DE NAZARE – PI.

DECLARAÇÃO

Eu, **Bartolomeu Rodrigues Partson Neto**, Na Qualidade de Presidente da **ASSOCIAÇÃO DE MORADORES DO BAIRRO PIÇARRA NOVA**, declaro para os devidos fins que:

Conforme disposto no **subitem 12.1, alínea "i" da norma nº01/2011** que a **Radio Comunitária Tropical FM**, iniciará sua Programação as 05:00hs, e encerrará as 24:00hs.

Nazaré – PI, 02 de Março de 2012

Bartolomeu Rodrigues Partson Neto
Presidente
CPF: 838.417.843-72

SERVIÇO PÚBLICO FEDERAL
Ministério das Comunicações
CONFERE COM O ORIGINAL
20 FEV 2013

End. Para correspondência: Rua 19 de Novembro, 209, Bairro Piçarra Nova.
Cidade de Nazaré, Estado do Piauí.
CEP: 64.825 – 000.

ASSOCIAÇÃO DE MORADORES DO BAIRRO PIÇARRA NOVA
✉ Rua 19 de novembro, 209, Picarra Nova, Nazare do Piaui/PI 64825-000☎ 89-35571247
bartopartsonnet@hotmail.com

Fls. 514
Rubrica

DECLARAÇÃO

Eu, Bartolomeu Rodrigues Partsom Neto, na qualidade de representante legal da **ASSOCIAÇÃO DE MORADORES DO BAIRRO PIÇARRA NOVA**, declaro que:

- Na ocorrência de interferência indesejáveis causadas pela estação da entidade que represento, interromperei as transmissões imediatamente até que essas não sejam sanadas, sem prejuízo do exercício das competências fiscalizatórias legalmente atribuídas ANATEL.

Nazaré do Piauí/PI, 16 de fevereiro de 2012

BARTOLOMEU RODRIGUES PARTSOM NETO
CPF: 838.417.843-72
Endereço para correspondência : Rua 19 de novembro, 209, Piçarra Nova, Nazaré do Piauí/PI, CEP 65825 -000
Telefone para contato: 0xx89 -35571247
Correio eletrônico (e-mail): bartopartsonnet@hotmail.com janemaryrocha@hotmail.com

SERVIÇO PÚBLICO
Ministério das Comunicações
CONFERE COM O ORIGINAL
28 FEV 2013


Jane Mary R. de Farias
Engenheira Projetista
CREA-PA 5011/D

06/14

ANTENAS Electril

DRMC - Fls. 57 - Rubrica - Comunicações

ANTENA VERTICAL DE 1/4 DE ONDA COM PLANO TERRA

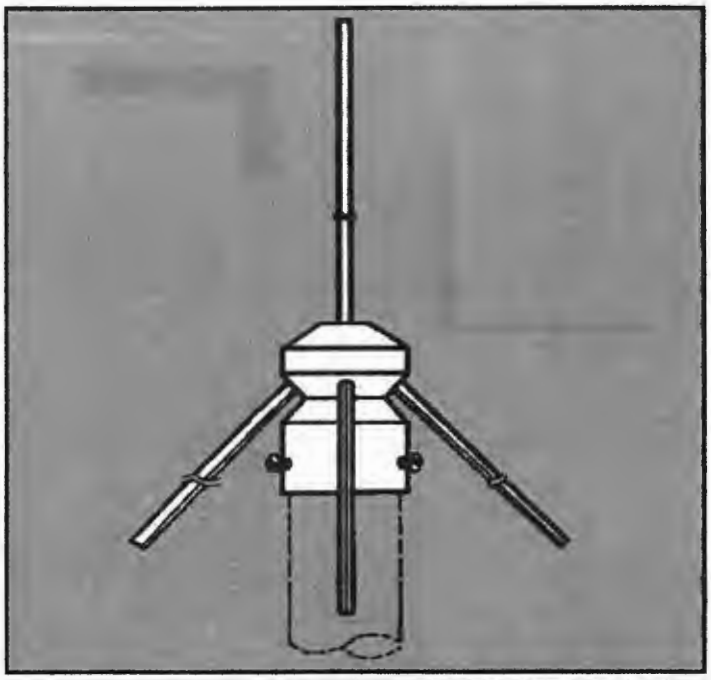

MODELO PT-100FM Ref.166FM
MODELO PT-120 Ref.165
MODELO PT-160 Ref.166
MODELO PT-270 Ref.167
MODELO PT-460 Ref.168

- **Faixa de operação:** 88 - 108 MHz
  118 - 138 MHz
  136 - 174 MHz (*)
  220 - 300 MHz
  450 - 470 MHz
- **Ganho:** unitário
- **Impedância nominal:** 50 ohms
- **Relação de ondas estacionárias:** abaixo de 1,5/1
- **Irradiação:** omnidirecional
- **Potência:** 300 Watts (* 900 Watts)
- **Conector:** tipo UHF fêmea
- **Fixação:** Mastro até 35mm ø
- **Construída em alumínio e latão prateado**
- **Resistência ao vento:** 120 km/h
- **Pêso do conjunto:** 1,0 kg







IND.BRASILEIRA

Rua Chamantá, 383 - Vila Prudente - CEP 03127-000 - São Paulo - SP
Telefone/Fax: (0xx11) 6128-0055 - C.N.P.J. 60.598.331/0001-05
Home Page: http://www.electril.com.br E-mail: electril@electril.com.br

Jane Mary R. de Farias
Engenheira Projetista
CREA-MA 5011/D

07/14

Fls. 5162
Rubrica
Comunicações

RADIO FREQUENCY SYSTEMS
RFS Brasil-kmP

Especificação Técnica	Código: 401.041	Data: 06/98
		Rev: G

Descrição do produto:

RGC-213 CELULAR 50 ohms

Aplicação

Sistemas de radiocomunicação, sistemas auxiliares de radiofusão, telefonia rural, teleinformática e instalações militares.

Especificado segundo as normas: Prática Telebrás 235-330-702

Construção

Condutor interno:	Cobre nu, Ø 2,61 mm
Isolamento:	PE expanso, Ø 7,25 mm
Condutor externo:	Fita de poliéster aluminizada e trança de cobre estanhado, Ø 8,14 mm
Capa :	PE, Ø 10,34 mm
Peso:	150 kg/km

Características Elétricas (conforme IEC 46A (Sc) 166)

Resistência ôhmica do condutor interno:	≤ 3,5 Ω/km
Resistência ôhmica do condutor externo:	≤ 8,0 Ω/km
Resistência de isolamento:	> 5000 MΩ.km
Tensão de RF:	≤ 0,5 kV r.m.s.
Teste de tensão:	1 kV (CA// 1 min.)
Capacitância nominal:	82 pF/m
Velocidade de propagação relativa:	82 %
Impedância característica:	50 ± 3 Ω

SERVIÇO PÚBLICO
Ministério das Comu...
CONFERE COM O ORIGIN
20 FEV 2013

Frequência (MHz)	0,5	1,0	1,5	10	50	100	200	400	500	800	1000
(1)Atenuação (dB/100m)	0,30	0,42	0,51	1,4	3,2	4,5	6,7	9,9	11,7	15	16,9
(2)Potência média nominal (kW)	7,0	7,0	7,0	4,0	1,6	1,0	0,68	0,43	0,37	0,26	0,22

(1) Especificado a 20°C.
(2) Especificado a 40°C.

Características Mecânicas

Raio mínimo de Curvatura:	50 mm para um dobramento 205 mm para dobramentos seguidos
Temperatura ambiente:	máx. 80°C

Acondicionamento

Fornecimento em rolos , carretéis ou bobinas.

Sujeito a alterações sem prévio aviso

Tel.: + 55-11 7961.2433
Fax : + 55-11 7961.1651

Jane Mary R. de Farias
Engenheira Projetista
CREA-RIA 5011/D

RFS Brasil-kmP Cabos Especiais e Sistemas Ltda.
BR 116 - km 279, Caixa Postal 146
06801-970 Embu - São Paulo (Brasil)

PROJETOS DE RADIODIFUSÃO E TELECOMUNICAÇÕES
JANE MARY ROCHA DE FARIAS- Engenheira Projetista
Rua da Alegria, 95, Moropoia, São Jose de Ribamar/MA 65110-000 98-32241620fax 91123837
janemaryrocha@hotmail.com e engajane@terra.com.br

DRMC - Fls 517 - Rubrica - Comunicações

DECLARAÇÃO

JANE MARY ROCHA DE FARIAS, *Engenheira Projetista, CREA-MA 5011/D e 110661975-7 RN, declara que:*

"A cota do terreno (solo), no local da instalação do sistema irradiante proposto para o Serviço de Radiodifusão Comunitária da **ASSOCIAÇÃO DE MORADORES DO BAIRRO PIÇARRA NOVA** *, na cidade de* **Nazaré do Piauí/PI**, *aqui apresentado,* atende as condições exigidas no item 19.2.5.1 da Norma Complementar 01/2004, isto é, *não possui desnível maior que trinta metros, com relação à cota de qualquer ponto do terreno no raio de um km em torno do local do sistema irradiante."*

São Jose de Ribamar/MA, 16 de fevereiro de 2012

Jane Mary R. de Farias
Engenheira Projetista
CREA-MA 5011/D

Jane Mary Rocha de Farias
Engenheira Projetista
CREA-MA n.º 5011/D e n.º 110661975-7 RN

SERVIÇO PÚBLICO FEDERAL
Ministério das Comunicações
CONFERE COM O ORIGINAL
28 FEV 2013

Jane Mary R. de Farias
Engenheira Projetista
CREA-MA 5011/D

09/14

✍ PROJETOS DE RADIODIFUSÃO E TELECOMUNICAÇÕES
JANE MARY ROCHA DE FARIAS- Engenheira Projetista
✉ Rua da Alegria, 95, Moropoia, São Jose de Ribamar/MA 65110-000☎ 98-32241620fax 91123837
janemaryrocha@hotmail.com e engajane@terra.com.br

Fls. 510 Rubrica Comunicações

DECLARAÇÃO

JANE MARY ROCHA DE FARIAS, *Engenheira Projetista, CREA-MA 5011/D e 110661975-7 RN, declara que:*

"A instalação proposta não fere os gabaritos de proteção aos aeródromos, para o Serviço de Radiodifusão Comunitária, da **ASSOCIAÇÃO DE MORADORES DO BAIRRO PIÇARRA NOVA** *, na cidade de* **Nazaré do Piauí/PI.** *Baseado na Portaria n.º 1.141/GM5, de 5 de dezembro de 1987, do Ministério da Aeronáutica e correspondentes alterações.*

São Jose de Ribamar/MA, 16 de fevereiro de 2012

Jane Mary R. de Farias
Engenheira Projetista
CREA-MA 5011/D

Jane Mary Rocha de Farias
Engenheira Projetista
CREA-MA n.º 5011/D e n.º 110661975-7 RN

SERVIÇO PÚBLICO - ELE
Ministério das Comunicações
CONFERE COM O ORIGINAL
20 FEV 2013

Jane Mary R. de Farias
Engenheira Projetista
CREA-MA 5011/D

PROJETOS DE RADIODIFUSÃO E TELECOMUNICAÇÕES
JANE MARY ROCHA DE FARIAS- Engenheira Projetista
Rua da Alegria, 95, Moropoia, São Jose de Ribamar/MA 65110-000 98-32241620fax 91123837
janemaryrocha@hotmail.com e *engajane@terra.com.br*

Fls. 519

PARECER CONCLUSIVO

Atesto, que a *instalação proposta* para o **Serviço de Radiodifusão Comunitária,** da **ASSOCIAÇÃO DE MORADORES DO BAIRRO PIÇARRA NOVA**, *na cidade de* **Nazaré do Piauí/PI, canal 285 , freqüência 104,9 MHz,** aqui apresentado , atende a todas as exigências das normas técnicas em vigor aplicáveis à mesma e que o contorno de 91 dBμ da emissora não fica situado a mais de um quilometro de distância da antena transmissora em nenhuma direção.

São Jose de Ribamar/MA, 16 de fevereiro de 2012

Jane Mary R. de Farias
Engenheira Projetista
CREA-MA 5011/D

Jane Mary Rocha de Farias
Engenheira Projetista
CREA-MA n.º 5011/D e n.º 110661975-7 RN

SERVIÇO PÚBLICO - ELE
Ministério das Comu.
CONFERE COM O ORIGIN
20 FEV 2013

Jane Mary R. de Farias
Engenheira Projetista
CREA-MA 5011/D

11/14

PROJETOS DE RADIODIFUSÃO E TELECOMUNICAÇÕES
JANE MARY ROCHA DE FARIAS- Engenheira Projetista
Rua da Alegria, 95, Moropoia, São Jose de Ribamar/MA 65110-000 98-32241620fax 91123837
janemaryrocha@hotmail.com e engajane@terra.com.br

DRMC - Fls. 520 - M. das Comunicações - Rubrica

DECLARAÇÃO DE CONFORMIDADE COM OS NÍVEIS NÃO IONIZANTE

Declaro, em conformidade com as normas vigentes, que a estação transmissora da **ASSOCIAÇÃO DE MORADORES DO BAIRRO PIÇARRA NOVA** em **Nazaré do Piauí/PI /MA**, atenderá, quando do licenciamento da estação e com condição indispensável para sua entrada em funcionamento, ao Regulamento da Anatel sobre Limitação da Exposição a Campos Elétricos, Magnéticos e Eletromagnéticos na Faixa de Radiofreqüência entre 9 kHz e 300 GHz, aprovado pela Resolução Anatel n.° 303, de 02/07/2002, *não submetendo a população a campos eletromagnéticos de radiofreqüência com valores superiores aos estabelecidos na tabela constante da referida Resolução.*

São Jose de Ribamar/MA, 16 de fevereiro de 2012

Jane Mary R. de Farias
Engenheira Projetista
CREA-MA 5011/D

Jane Mary Rocha de Farias
Engenheira Projetista
CREA-MA n.° 5011/D e n.° 110661[illegible]-7-RN

SERVIÇO PÚBLICO - ELE... Comunicações
CONFERE COM O ORIGIN...
20 FEV 2013

Jane Mary R. de Farias
Engenheira Projetista
CREA-MA 5011/D

12/14

Eletrobras
Distribuição Piauí

Av. Maranhão, 759 • Centro Sul • Teresina-PI
CNPJ: 06.840.748/0001-89 • TE: 1930138359
CEP: 64001-010 • www.cepisa.com.br

FATURA ENERGIA ELETRICA BAIXA TENSAO

criada pela Lei nº 10.438, de 26 de abril de 2002.

NOTA FISCAL Nº	APRESENTAÇÃO	MÊS FATURADO
000.806.539	30/01/2012	JANEIRO/2012

VENCIMENTO	VALOR
09/02/2012	64,04

Para contato com a empresa informar este número
CÓDIGO ÚNICO: 0252480-5
Número FD: 00

IDENTIFICAÇÃO DO CLIENTE

NOME OU RAZÃO SOCIAL / ENDEREÇO / CIDADE	CPF OU CNPJ	COD. ATIV.
MARIA SATILA BARBOSA AV JOAQUIM RAMOS 1148 S/C B-URBANO NAZARE DO PIAUI NAZARE DO PIAUI - PI CEP: 64825-000	VINCULO C/ QUEM ?	COD. AGRUP.

DADOS DA INSTALAÇÃO CONSUMIDORA

LOCALIZAÇÃO					CLASSE	CÓDIGOS			TENSÃO PONTO ENTREGA (V)		
COR	LOCAL	SETOR	ROTA	SEQUÊNCIA		CLASSE	SUBCLASSE	TIPO DE LIGAÇÃO	NORMAL	MÍNIMA	MÁXIMA
074	801	15	033	106000	RESIDENCIAL	01	01	MONOFASICA	220	201	231

DADOS DA MEDIÇÃO

MEDIDOR		LEITURA		CONSUMO
CÓDIGO E NÚMERO	CONST.	ANTERIOR	ATUAL	kWh
A016728	1,00000	44647	44758	111

DATAS DE LEITURA			DIAS FAT.	COD. IRR.
ANTERIOR	ATUAL	PRÓXIMA		
19/12/2011	18/01/2012	16/02/2012	30	

HISTÓRICO DE CONSUMO



CARTÓRIO 1º OFÍCIO
Comarca de Nazaré do Piauí
Selo de Fiscalização
Atos de Notas
Autenticação
Série 013598
097

DADOS DO FATURAMENTO

DESCRIÇÃO	FATURADO (kWh)	TARIFA (R$/kWh)	VALOR (R$)
CONSUMO	111	0,551503	61,21
CONTRIB. ILUM. PUBLICA			2,83
PIS - 0,42			
COFINS - 1,93			
TARIFA HOMOLOGADA SEM IMPOSTOS (R$/kWh) 0,36244			

CERTIFICO que a presente cópia fotostática é a reprodução fiel do original que me foi exibido, dou fé.
Nazaré do Piauí - Piauí
Em 27 de MAIO de 2013
TABELIÃO

HISTÓRICO DE PAGAMENTO

MÊS/ANO	FD	VENCIMENTO	VALOR	DATA PAGAMENTO
07/2011	0	09/08/2011	48,63	31/08/2011
05/2011	0	09/06/2011	63,93	07/07/2011
04/2011	0	06/05/2011	30,07	30/06/2011
03/2011	0	05/04/2011	52,31	20/05/2011
02/2011	0	14/03/2011	40,14	04/05/2011
01/2011	0	04/02/2011	42,37	04/05/2011
12/2010	0	06/01/2011	54,40	04/05/2011
11/2010	0	06/12/2010	63,04	03/02/2011
10/2010	0	08/11/2010	56,48	09/11/2010
09/2010	0	06/10/2010	57,58	09/11/2010
08/2010	0	06/09/2010	61,97	09/11/2010

MÉDIA DE CONSUMO

ÚLTIMOS 12 MESES	127	ÚLTIMOS 12 MESES	102

COMPOSIÇÃO DA TARIFA

DISTRIBUIÇÃO	ENERGIA	TRANSMISSÃO	ENCARGOS	TRIBUTOS
23,49	16,69	2,83	3,60	14,60

DADOS ICMS

BASE CÁLCULO	ALÍQUOTA	VALOR
61,21	20%	12,24

RESERVADO AO FISCO

A322E6F3F14732E0481D453A400D1FC3

INDICADORES DE CONTINUIDADE DO FORNECIMNTOE

DISCRIMINAÇÃO		INDICADORES DE CONTINUIDADE			
		Mensal	Realizado	Trimestral	Anual
DIC	DURAÇÃO E INTERRUPÇÃO INDIVIDUAL POR UNIDADE CONSUMIDORA	9,24		18,49	36,99
FIC	FREQUÊNCIA DE INTERRUPÇÃO INDIVIDUAL POR UNIDADE CONSUMIDORA	5,07		10,1	20,28
DMIC	DURAÇÃO MÁXIMA DE INTERRUPÇÃO POR UNIDADE CONSUMIDORA	4,48		0,00	0,00

Conjunto:
326 – NAZARE DO PIAUI
Indicadores de Continuidade: 11/2011
CM.: R$

É direito do cliente solicitar a apuração e a compensação (se houver violação) dos indicadores DIC, FIC e DMIC a qualquer tempo

REAVISO DE VENCIMENTO: ATÉ A EMISSÃO DESTA CONTA NAO HÁ REGISTRO DE PAGAMENTO DA FATURA Novembro/2011 FD 00 VENCIMENTO: 09/12/2011 NO VALOR: 74,15 CONFORME LEI 8987/95 E RES. 456/00 ART 91. O SERVIÇO PODE SER SUSPENSO 15 DIAS APÓS ESTE REAVISO.

SERVIÇO PÚBLICO - EUE
Ministério das Comunicações
CONFERE COM O ORIGINAL
20 FEV 2013


Eletrobras
Distribuição Piauí

836900000008 640400170000 000000002527 480501120087

CÓDIGO ÚNICO	MÊS FATURADO	FD	TC	VENCIMENTO	VALOR
0252480-5	JANEIRO/2012	00		09/02/2012	64,04

DRMC - 03 - M das Comunicações
Fls. 527
Rubrica

A CONTRATO NÃO GERANDO E NEM VÍNCULO.

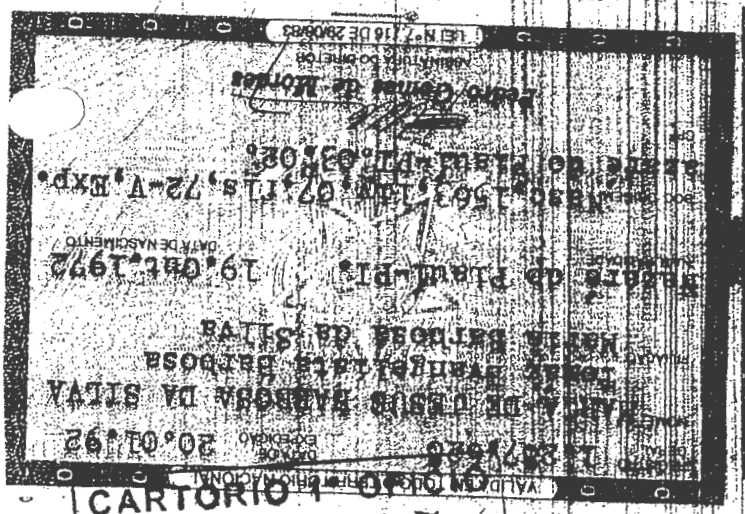



CARTÓRIO 1º OFÍCIO
Comarca de Nazaré do Piauí
Cl... Reis
Lu... Jr.



CERTIFICO que a presente cópia fotostática é a reprodução fiel do original que me foi exibido, dou fé.
Nazaré do Piauí - Piauí
Em 07 de Maio de 2012

TABELIÃO

SERVIÇO PÚBLICO - ECT
Ministério das Comunicações
CONFERE COM O ORIGINAL
20 FEV 2013

Fls. 52
Rubrica

AGESPISA
Águas e Esgotos do Piauí S/A

Insc. Estadual 19.301.636-7 CNPJ (MF) 06.845.747/0001-27
Av. Mal. Humberto de Alencar Castelo Branco, 101 Norte
Internet : www.agespisa.com.br
Atendimento ao Consumidor . 08000 86 8888

FATURA MENSAL

Nome/Razão Social/Endereço	NAZARE DO PIAUI	Referência
JOAO EVANGELISTA FERNANDE RUA MAFRENSE, - CENTRO		FEV/2012
		Vencimento 17/02/2012
		Inscrição End. Alternativo

Matrícula	Inscrição	A/E	P/U	Categoria de Uso (Res / Com / Ind / Pub)
635273-1	067.001.02.01.1170.000	3/1		Res 1

Data Leitura	Consumo	Consumo Médio	Código Auxiliar	Data Processamento	Sequencial
26/01/2012	12	8	1R000 3000008	10/02/2012	2002

Período de Consumo	Responsável
De: 27/12/2011 A: 26/01/2012	741248 - JOAO EVANGELISTA FERN

Histórico de Consumo

Mês/Ano	Leitura	Consumo	Ocor.
03/2011	518	15	
04/2011	522	4	
05/2011	538	16	
06/2011	551	13	
07/2011	562	11	
08/2011	566	4	
09/2011	576	10	
10/2011	580	4	
11/2011	588	8	
12/2011	600	12	
01/2012	612	12	
02/2012	624	12	

Descrição da Fatura

Cód.	Nome do Serviço	Valor
1	AGUA	25,26
9	MANUTENCAO DE HIDROMETROS	0,82

Documento PAGO Bradesco Expresso DROGACENTER

TOTAL A PAGAR 26,08

PAGUE ATÉ O VENCIMENTO. Evite cobrança de multa/juros de mora.

Conforme Lei 8987/95 e Decreto 8.354/91 Art. 107, o serviço pode ser suspenso 15 dias após o vencimento.

Qualidade da Água Distribuída	TURBIDEZ	COR	CLORO	FLUOR	COLIF. TOTAIS	COLIF. FECAIS
Nº Mínimo de Amostra Exigida						
Nº Amostras Realizadas						
Nº Amostras que Atendem à Legislação						
Padrões de Portabilidade Port. 518/04	5,0	15	5,0	0,7 à 0,8	Ausente	Ausente
Médias Mensais						
Conclusão						

USUÁRIO — Autenticação Mecânica

SERVIÇO PÚBLICO - EUA
Ministério das Comunicações
CONFERE COM O ORIGINAL
20 FEV 2013

CARTÓRIO 1º OFICIO
Comarca de Nazaré do Piauí
Selo de Fiscalização
Autenticidade
Atos de Notas, Registro e Outros
Série 097

CERTIFICO que a presente cópia fotostática é a reprodução fiel do original que me foi exibido, dou fé.
Nazaré do Piauí - Piauí
Em 07 de MAIO de 2012
TABELIÃO

2,04,50

Eletrobras
Distribuição Piauí

Av. Maranhão, 759 • Centro Sul - Teresina-PI
CNPJ: 06.840.748/0001-89 • IE: 193013835
CEP: 64001-010 • www.cepisa.com.br

FATURA ENERGIA ELÉTRICA BAIXA TENSÃO

A Tarifa Social de energia foi criada pela Lei nº 10.438, de 26 de abril de 2002.

NOTA FISCAL Nº 000.806.488

APRESENTAÇÃO	MÊS FATURADO
30/01/2012	JANEIRO/2012
VENCIMENTO	**VALOR**
09/02/2012	154,48

Para contato com a empresa informar este número
CÓDIGO ÚNICO: 0252436-8
Número FD: 00

IDENTIFICAÇÃO DO CLIENTE

NOME OU RAZÃO SOCIAL / ENDEREÇO / CIDADE	CPF OU CNPJ	COD. ATIV.
MARIA DO ROSARIO DE FATIMA SILVA AV MAFRENSE 271 S/C B–URBANO NAZARE DO PIAUI NAZARE DO PIAUI – PI CEP: 64825–000	47445963391	COD. AGRUP.

VINCULO ? QUEM ?

DADOS DA INSTALAÇÃO CONSUMIDORA

LOCALIZAÇÃO					CLASSE	CÓDIGOS			TENSÃO PONTO ENTREGA (V)		
COR	LOCAL	SETOR	ROTA	SEQUÊNCIA		CLASSE	SUBCLASSE	TIPO DE LIGAÇÃO	NORMAL	MÍNIMA	MÁXIMA
	801	15	031	062900	RESIDENCIAL	01	01	MONOFASICA	220	201	231

DADOS DA MEDIÇÃO

MEDIDOR		LEITURA		CONSUMO
CÓDIGO E NÚMERO	CONST.	ANTERIOR	ATUAL	kWh
A328847	1,00000	9685	9940	255

DATAS DE LEITURA			DIAS FAT.	CÓD. IRR
ANTERIOR	ATUAL	PRÓXIMA		
19/12/2011	18/01/2012	16/02/2012	30	

HISTÓRICO DE CONSUMO

PAGO 16011386-5

dez/11	nov/11	out/11	set/11	ago/11	jul/11	jun/11	mai/11	abr/11	mar/11	fev/11
0	0	0	0	0	0	0	0	0	0	0

DADOS DO FATURAMENTO

DESCRIÇÃO	FATURADO (kWh)	TARIFA (R$/kWh)	VALOR (R$)
CONSUMO	255	0,590271	150,51
CONTRIB. ILUM. PUBLICA			3,97
PIS – 1,03			
COFINS – 4,78			

SERVIÇO PÚBLICO - ELE - Ministério das Comu. ... CONFERE COM O ORIGINAL
20 FEV 2013

TARIFA HOMOLOGADA SEM IMPOSTOS (R$ / kWh) 0,40269

HISTÓRICO DE PAGAMENTO

MÊS/ANO	FD	VENCIMENTO	VALOR	DATA PAGAMENTO
12/2011	0	12/01/2012	19,45	12/01/2012

MÉDIA DE CONSUMO

ÚLTIMOS 3 MESES		ÚLTIMOS 12 MESES	
	0		21

COMPOSIÇÃO DA TARIFA

DISTRIBUIÇÃO	ENERGIA	TRANSMISSÃO	ENCARGOS	TRIBUTOS
53,96	38,35	6,50	8,28	43,43

DADOS ICMS

BASE CÁLCULO	ALÍQUOTA	VALOR
150,51	25%	37,62

RESERVADO AO FISCO

ECCBAF0576EABEF6F817C0C32674615F

INDICADORES DE CONTINUIDADE DO FORNECIMNTOE

DISCRIMINAÇÃO	INDICADORES DE CONTINUIDADE			
	Mensal	Realizado	Trimestral	Anual
DIC – DURAÇÃO E INTERRUPÇÃO INDIVIDUAL POR UNIDADE CONSUMIDORA	9,24	18,45	38,59	77,18
FIC – FREQUÊNCIA DE INTERRUPÇÃO INDIVIDUAL POR UNIDADE CONSUMIDORA	5,07	10,1	20,28	40,56
DMIC – DURAÇÃO MÁXIMA DE INTERRUPÇÃO POR UNIDADE CONSUMIDORA	4,48	0,00	0,00	0,00

Conjunto: 326 – NAZARE DO PIAUI
Indicadores de Continuidade: 11/2011
DMIC: HS

DRMC - Fls. 52 - Rubrica - Comunicação Social

7?

Comarca de Nazaré do Piauí
Clara Ernestina Leal Reis
Tabelião do Ofício

SELO DE AUTENTICIDADE
AUTENTICAÇÃO Nº ANG 013588 Série 097

CERTIFICO que a presente cópia fotostática é a reprodução fiel do original que me foi exibido, dou fé.
Nazaré do Piauí - Piauí
Em 17 de Dez. de 2012
TABELIÃO

Fls. 525

Rubrica

Comunicação

Eletrobras
Distribuição Piauí

Av. Maranhão, 759 • Centro Sul • Teresina-PI
CNPJ: 06.840.748/0001-89 • Tel.: 1930138359
CEP: 64001-010 • www.cepisa.com.br

FATURA ENERGIA ELÉTRICA BAIXA TENSÃO

A Tarifa Social de energia foi criada pela Lei nº 10.438, de 26 de abril de 2002.

NOTA FISCAL Nº 000.806.511

APRESENTAÇÃO	MÊS FATURADO	Para contato com a empresa informar este número
30/01/2012	JANEIRO/2012	CÓDIGO ÚNICO 0252457-0
VENCIMENTO	**VALOR**	**Número FD** 00
09/02/2012	70,11	

IDENTIFICAÇÃO DO CLIENTE

NOME OU RAZÃO SOCIAL / ENDEREÇO / CIDADE	CPF OU CNPJ	COD. ATD
SALETE DE SOUSA E SILVA SANTOS AV JOAQUIM RAMOS 1440 S/C B-URBANO NAZARE DO PIAUI NAZARE DO PIAUI – PI CEP: 64825-000	32729847391	COD. AGRUP.

DADOS DA INSTALAÇÃO CONSUMIDORA


LOCALIZAÇÃO					CLASSE	CÓDIGOS			TENSÃO PONTO ENTREGA (V)		
COR	LOCAL	SETOR	ROTA	SEQUÊNCIA		CLASSE	SUBCLASSE	TIPO DE LIGAÇÃO	NORMAL	MÍNIMA	MÁXIMA
074	001	15	033	091200	RESIDENCIAL	01	01	MONOFASICA	220	201	231

DADOS DA MEDIÇÃO

MEDIDOR		LEITURA		CONSUMO
CÓDIGO E NÚMERO	CONST.	ANTERIOR	ATUAL	kWh
A362569	1,00000	19469	19591	122

DATAS DE LEITURA			DIAS FAT	COD. IRR
ANTERIOR	ATUAL	PRÓXIMA		
19/12/2011	18/01/2012	16/02/2012	30	

HISTÓRICO DE CONSUMO

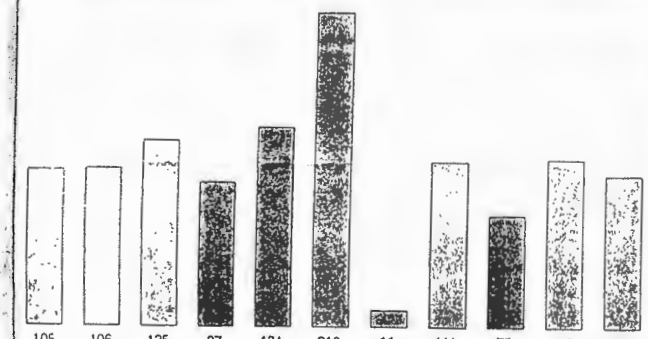

DADOS DO FATURAMENTO

DESCRIÇÃO	FATURADO (kWh)	TARIFA (R$/kWh)	VALOR (R$)
CONSUMO	122	0,551503	67,28
CONTRIB ILUM. PUBLICA			2,83
PIS – 0,46			
COFINS – 2,13			

SERVIÇO PÚBLICO - ELUC -
Ministério das Comunicações
CONFERE COM O ORIGINAL
20 FEV 2013

TARIFA HOMOLOGADA SEM IMPOSTOS (R$ / kWh) 0,36244

HISTÓRICO DE PAGAMENTO

MÊS/ANO	FD	VENCIMENTO	VALOR	DATA PAGAMENTO
12/2011	0	12/01/2012	61,41	09/01/2012
11/2011	0	09/12/2011	64,81	09/12/2011
10/2011	0	14/11/2011	74,44	16/11/2011
09/2011	0	07/10/2011	55,70	06/10/2011
08/2011	0	14/09/2011	70,79	12/09/2011
07/2011	0	09/08/2011	116,02	10/08/2011
06/2011	0	11/07/2011	12,89	07/07/2011
05/2011	0	09/06/2011	57,67	09/06/2011
04/2011	0	06/05/2011	39,52	05/05/2011
03/2011	0	05/04/2011	57,65	05/04/2011
02/2011	0	14/03/2011	53,29	10/03/2011

MÉDIA DE CONSUMO

ÚLTIMOS 12 MESES	ÚLTIMOS 13 MESES
112	109

COMPOSIÇÃO DA TARIFA

DISTRIBUIÇÃO	ENERGIA	TRANSMISSÃO	ENCARGOS	TRIBUTOS
25,82	18,35	3,11	3,96	16,04

DADOS ICMS

BASE CÁLCULO	ALÍQUOTA	VALOR
67,28	20%	13,45

RESERVADO AO FISCO

A6184F9EEDBE369DBA7F3BD5961D7705

INDICADORES DE CONTINUIDADE DO FORNECIMNTOE

SIGLA	DESCRIMINAÇÃO	INDICADORES DE CONTINUIDADE			
		Mensal	Realizado	Trimestral	Anual
DIC	DURAÇÃO E INTERRUPÇÃO INDIVIDUAL POR UNIDADE CONSUMIDORA	9,24		18,49	36,99
FIC	FREQUÊNCIA DE INTERRUPÇÃO INDIVIDUAL POR UNIDADE CONSUMIDORA	5,07		10,28	20,28
DMIC	DURAÇÃO MÁXIMA DE INTERRUPÇÃO POR UNIDADE CONSUMIDORA	4,48		0,00	0,00

Conjunto: 326 – NAZARE DO PIAUI
Indicadores de Continuidade: 11/2011
UM.: R$

É direito do cliente solicitar a apuração e a compensação (se houver violação) dos indicadores DIC, FIC e DMIC a qualquer tempo.

CERTIFICO que a presente cópia reprodução fiel do original que me foi exibido, dou fé.
Nazaré do Piauí - Piauí
Em 17 de MAIO de 2013

TABELIÃO

CARTÓRIO 1º OFÍCIO
Comarca de Nazaré do Piauí
Reis Jr.

Fiscalização Autenticidade
Poder Judiciário Estado do Piauí
Atos de Notas, Serviços e Anexos
AUTENTICAÇÃO
Nº ANG 013589
Série 097

DRMC - Fls. 526 - Comunicações

Eletrobras
Distribuição Piauí

Av. Maranhão, 759 • Centro Sul - Teresina-PI
CNPJ: 06.840.748/0001-89 • IE: 193013835
CEP: 64001-010 • www.cepisa.com.br

FATURA ENERGIA ELÉTRICA BAIXA TENSÃO

A Tarifa Social de energia foi criada pela Lei nº 10.438, de 26 de abril de 2002.

NOTA FISCAL Nº	APRESENTAÇÃO	MÊS FATURADO	VENCIMENTO	VALOR
000.806.482	30/01/2012	JANEIRO/2012	09/02/2012	366,35

Para contato com a empresa informar este número

CÓDIGO ÚNICO	Número FD
0252669-7	00

IDENTIFICAÇÃO DO CLIENTE

NOME OU RAZÃO SOCIAL / ENDEREÇO / CIDADE	CPF OU CNPJ	COD. ATIV.
BARTOLOMEU RODRIGUES PARTSON NETO AV MAFRENSE 209 S/C B-URBANO NAZARE DO PIAUI NAZARE DO PIAUI – PI CEP: 64825-000	83841784372	COD. AGRUP.

DADOS DA INSTALAÇÃO CONSUMIDORA


LOCALIZAÇÃO					CLASSE	CÓDIGOS			TENSÃO PONTO ENTREGA (V)		
COR	LOCAL	SETOR	ROTA	SEQUÊNCIA		CLASSE	SUBCLASSE	TIPO DE LIGAÇÃO	NORMAL	MÍNIMA	MÁXIMA
074	801	15	031	059700	RESIDENCIAL	01	01	MONOFASICA	220	201	231

DADOS DA MEDIÇÃO

MEDIDOR		LEITURA		CONSUMO
CÓDIGO E NÚMERO	CONST.	ANTERIOR	ATUAL	kWh
364097	1,00000	1723	2335	612

DATAS DE LEITURA			DIAS FAT.	CÓD. IRR
ANTERIOR	ATUAL	PRÓXIMA		
19/12/2011	18/01/2012	16/02/2012	30	48

HISTÓRICO DE CONSUMO

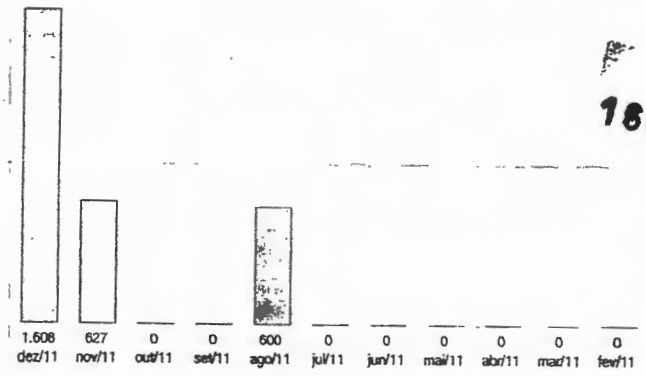

DADOS DO FATURAMENTO

DESCRIÇÃO	FATURADO (kWh)	TARIFA (R$/kWh)	VALOR (R$)
CONSUMO	612	0,590271	361,24
CONTRIB. ILUM. PUBLICA			5,11
PIS – 2,49			
COFINS – 11,48			

PAGO
16011386-5

SERVIÇO PÚBLICO - ELDE
Ministério das Comunicações
CONFERE COM O ORIGINAL
20 FEV 2013

TARIFA HOMOLOGADA SEM IMPOSTOS (R$ / kWh) 0,40269

HISTÓRICO DE PAGAMENTO

MÊS/ANO	FD	VENCIMENTO	VALOR	DATA PAGAMENTO

MÉDIA DE CONSUMO

ÚLTIMOS 3 MESES	ÚLTIMOS 12 MESES
745	287

COMPOSIÇÃO DA TARIFA

DISTRIBUIÇÃO	ENERGIA	TRANSMISSÃO	ENCARGOS	TRIBUTOS
129,48	92,02	15,60	19,86	104,28

DADOS ICMS

BASE CÁLCULO	ALÍQUOTA	VALOR
361,24	25%	90,31

RESERVADO AO FISCO

174E67E54863F6483ADB7C883BD1C63B

INDICADORES DE CONTINUIDADE DO FORNECIMNTOE

	DISCRIMINAÇÃO	INDICADORES DE CONTINUIDADE				
		Mensal	Realizado	Trimestral	Anual	
DIC	DURAÇÃO E INTERRUPÇÃO INDIVIDUAL POR UNIDADE CONSUMIDORA	9,24		18,49	36,99	Conjunto:
FIC	FREQUÊNCIA DE INTERRUPÇÃO INDIVIDUAL POR UNIDADE CONSUMIDORA	5,07		10,1	20,28	326 – NAZARE DO PIAUI
DMIC	DURAÇÃO MÁXIMA DE INTERRUPÇÃO POR UNIDADE CONSUMIDORA	4,48		0,00	0,00	Indicadores de Continuidade: 11/2011

CARTÓRIO DO 2º OFÍCIO
Comarca de Nazaré do Piauí
Ernesto Leal Reis
Tabelião
Ernesto Leal Reis Jr.
Escrevente Substituto
Registro Civil de Pessoas Naturais
Autenticação
Nº ANG 013590
Série D97

CERTIFICO que a presente cópia fotostática é a reprodução fiel do original que me foi exibido, dou fé.
Nazaré do Piauí - Piauí
Em 07 de MAIO de 2013
TABELIÃO

Eletrobras
Distribuição Piauí

Av. Maranhão, 759 • Centro Sul - Teresina-PI
CNPJ: 06.840.748/0001-89 • IE: 193013835
CEP: 64001-010 • www.cepisa.com.br

FATURA ENERGIA ELÉTRICA BAIXA TENSÃO

A Tarifa Social de energia foi criada pela Lei nº 10.438, de 26 de abril de 2002.

NOTA FISCAL Nº 000.894.610

APRESENTAÇÃO	MÊS FATURADO
01/02/2012	JANEIRO/2012

VENCIMENTO	VALOR
10/02/2012	125,10

Para consultar a fatura pela internet acesse www.cepisa.com.br

CÓDIGO ÚNICO: 0598501-3

Número FD: 00

IDENTIFICAÇÃO DO CLIENTE

NOME OU RAZÃO SOCIAL / ENDEREÇO / CIDADE	CPF OU CNPJ	COD. ATIV.
ROMANA OLIVEIRA DE SOUSA AV JOAQUIM RAMOS S/N B--URBANO NAZARE DO PIAUI CEP: 64825--000 NAZARE DO PIAUI – PI	27458008334	COD. AGRUP.

VINCULO C/ QUEM ??

DADOS DA INSTALAÇÃO CONSUMIDORA


LOCALIZAÇÃO					CLASSE	CÓDIGOS			TENSÃO PONTO ENTREGA (V)		
COR	LOCAL	SETOR	ROTA	SEQUÊNCIA	CLASSE	SUBCLASSE	TIPO DE LIGAÇÃO	NORMAL	MÍNIMA	MÁXIMA	
076	801	17	037	071500	RESIDENCIAL	01	04	MONOFASICA	220	201	231

DADOS DA MEDIÇÃO

MEDIDOR		LEITURA		CONSUMO
CÓDIGO E NÚMERO	CONST.	ANTERIOR	ATUAL	kWh
A547980	1,00000	19595	19844	249

DATAS DE LEITURA			DIAS FAT.	CÓD. IRR
ANTERIOR	ATUAL	PRÓXIMA		
21/12/2011	20/01/2012	18/02/2012	30	

HISTÓRICO DE CONSUMO

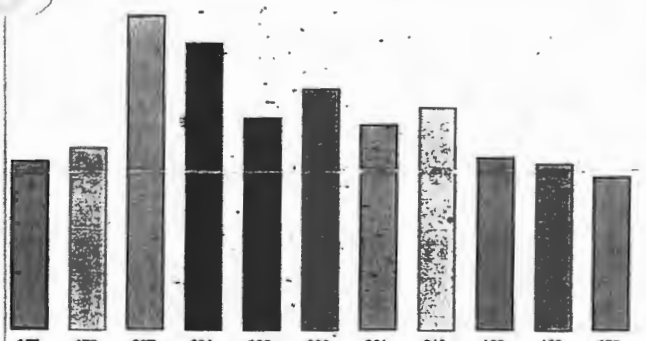

DADOS DO FATURAMENTO

DESCRIÇÃO	FATURADO (kWh)	TARIFA (R$/kWh)	VALOR (R$)
CONSUMO	30	0,198158	5,94
CONSUMO	70	0,339701	23,77
CONSUMO	120	0,509545	61,14
CONSUMO	29	0,566132	16,41
DIFERENCA TARIFA			39,71
CONTRIB. ILUM. PUBLICA			3,97
MULTA POR ATRASO Ref. a 11/2011			1,52
JUROS DE MORA DE IMPORTE / SERVIÇOS			0,60
CORREÇÃO MONETÁRIA IGPM			0,30
DEVOLUCAO SUBVENCAO BAIXA RENDA			-28,26
ICMS SUBVENCAO BAIXA RENDA 9,02			
PIS – 1,01			
COFINS – 4,67			

TARIFA HOMOLOGADA SEM IMPOSTOS (R$ / kWh)

1 a 30	0,14085	31 a 100	
101 a 220	0,36244	221 a 100000	0,40259
100001 a 999999	0,41586		

SERVIÇO PÚBLICO - EUE
Ministério das Comunicações
CONFERE COM O ORIGINAL
20 FEV 2013

HISTÓRICO DE PAGAMENTO

MÊS/ANO	FD	VENCIMENTO	VALOR	DATA PAGAMENTO
11/2011	0	13/12/2011	76,22	06/01/2012
10/2011	0	16/11/2011	162,12	09/12/2011
08/2011	0	14/09/2011	86,75	07/10/2011
07/2011	0	12/08/2011	103,48	09/09/2011
/2011	0	13/07/2011	85,00	29/07/2011
/2011	0	08/06/2011	92,15	11/07/2011
04/2011	0	09/05/2011	75,68	08/06/2011
03/2011	0	07/04/2011	59,77	06/05/2011
02/2011	0	16/03/2011	55,55	08/04/2011
01/2011	0	08/02/2011	94,77	09/03/2011
12/2010	0	10/01/2011	101,17	07/02/2011

MÉDIA DE CONSUMO

ÚLTIMOS 3 MESES	ÚLTIMOS 12 MESES
217	210

COMPOSIÇÃO DA TARIFA

DISTRIBUIÇÃO	ENERGIA	TRANSMISSÃO	ENCARGOS	TRIBUTOS
52,68	37,44	6,35	8,08	42,42

DADOS ICMS

BASE CÁLCULO	ALÍQUOTA	VALOR
146,97	25%	36,74

RESERVADO AO FISCO

02363B5F3CC7CCCC1CD700A14E1758E8

INDICADORES DE CONTINUIDADE DO FORNECIMNTOE

	DISCRIMINAÇÃO	INDICADORES DE CONTINUIDAD				
		Mensal	Realizado	Trimestral	Anual	
DIC	DURAÇÃO E INTERRUPÇÃO INDIVIDUAL POR UNIDADE CONSUMIDORA	9,24		18,49	36,99	Conjunto:
FIC	FREQUÊNCIA DE INTERRUPCAO INDIVIDUAL POR UNIDADE CONSUMIDORA	5,07		10,1	20,28	326 – NAZARE DO PIAUI
DMIC	DURAÇÃO MÁXIMA DE INTERRUPÇÃO POR UNIDADE CONSUMIDORA	4,48		0,00	0,00	Indicadores de Continuidade: 11/2011
						CM.: R$

É direito do cliente solicitar a apuração e a compensação (se houver violação) dos indicadores DIC, FIC e DMIC a qualquer tempo

CARTÓRIO 1º OFÍCIO
Nazaré do Piauí
Marie Reis Jr.
Escrevente Substituto

REAVISO DE VENCIMENTO. ATÉ A EMISSÃO DESTA CONTA NAO HÁ REGISTRO DE PAGAMENTO DA FATURA Dezembro/2011 FD. 00 VENCIMENTO: 13/01/2012 NO VALOR: 72,48 CONFORME LEI 8987/95 E RES. 456/00 ART 91, O SERVICO PODE SER SUSPENSO 15 DIAS APÓS ESTE REAVISO.

CERTIFICO que a presente cópia fotostática é a reprodução fiel do original que me foi exibido, dou fé.
Nazaré do Piauí - Piauí
Em 27 de Nov de 2012
TABELIÃO

Selo de Fiscalização
TJ PI
TRANS 013591
Série 097

836600000019 251000170000 000000005983 501301126002

Eletrobras
Distribuição Piauí

CÓDIGO ÚNICO	MÊS FATURADO	FD	TC	VENCIMENTO	VALOR
0598501-3	JANEIRO/2012	00		10/02/2012	125,10

Eletrobras
Distribuição Piauí

Av. Maranhão, 759 • Centro Sul - Teresina-PI
CNPJ: 06.840.748/0001-89 • IE: 193013835
CEP: 64001-010 • www.cepisa.com.br

FATURA ENERGIA ELÉTRICA BAIXA TENSÃO

A Tarifa Social de energia foi criada pela Lei nº 10.438, de 26 de abril de 2002.

NOTA FISCAL Nº	APRESENTAÇÃO	MÊS FATURADO	CÓDIGO ÚNICO
000.818.940	30/12/2011	DEZEMBRO/2011	0252437-6
VENCIMENTO	**VALOR**		**Número FD** 00
12/01/2012	102,58		

IDENTIFICAÇÃO DO CLIENTE

NOME OU RAZÃO SOCIAL / ENDEREÇO / CIDADE	CPF OU CNPJ	COD. ATIV.
MARIA DALVILENE MORAES AV MAFRENSE 277 S/C B-URBANO NAZARE DO PIAUI	89890779315	COD. AGRUP.

NAZARE DO PIAUI – PI
CEP: 64825-000


DADOS DA INSTALAÇÃO CONSUMIDORA

LOCALIZAÇÃO					CLASSE	CÓDIGOS			TENSÃO PONTO ENTREGA (V)		
COR	LOCAL	SETOR	ROTA	SEQUÊNCIA	CLASSE	SUBCLASSE	TIPO DE LIGAÇÃO	NORMAL	MÍNIMA	MÁXIMA
074	801	15	031	063200	RESIDENCIAL	01	01	MONOFASICA	220	201	231

DADOS DA MEDIÇÃO

MEDIDOR		LEITURA		CONSUMO	DATAS DE LEITURA			DIAS FAT.	CÓD. TRIB.
CÓDIGO E NÚMERO	CONST.	ANTERIOR	ATUAL	kWh	ANTERIOR	ATUAL	PRÓXIMA		
A508721	1,00000	15653	15794	141	18/11/2011	19/12/2011	18/01/2012	31	

HISTÓRICO DE CONSUMO

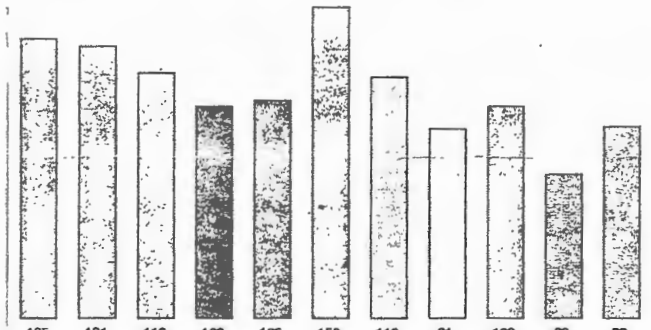

DADOS DO FATURAMENTO

DESCRIÇÃO	FATURADO (kWh)	TARIFA (R$/kWh)	VALOR (R$)
CONSUMO	141	0,557953	78,67
CONTRIB. ILUM. PUBLICA			2,83
MULTA POR ATRASO Ref. a 07/2011			1,04
JUROS DE MORA DE IMPORTE / SERVIÇOS			2,35
CORREÇÃO MONETÁRIA IGPM			0,85
MULTA POR ATRASO Ref. a 05/2011			1,19
JUROS DE MORA DE IMPORTE / SERVIÇOS			3,90
CORREÇÃO MONETÁRIA IGPM			1,34
MULTA POR ATRASO Ref. a 06/2011			1,50
JUROS DE MORA DE IMPORTE / SERVIÇOS			4,12
CORREÇÃO MONETÁRIA IGPM			1,34
MULTA POR ATRASO Ref. a 08/2011			1,00
JUROS DE MORA DE IMPORTE / SERVIÇOS			1,64
CORREÇÃO MONETÁRIA IGPM			0,81
PIS – 0,66	TARIFA HOMOLOGADA SEM IMPOSTOS (R$ / kWh)	0,36244	

Documento PAGO Bradesco Expresso DROGACENTER

SERVIÇO PÚBLICO
CONFERE COM O ORIGINAL
28 FEV 2013

HISTÓRICO DE PAGAMENTO

MÊS/ANO	FD	VENCIMENTO	VALOR	DATA PAGAMENTO
08/2011	0	14/09/2011	52,83	21/12/2011
07/2011	0	09/08/2011	55,11	21/12/2011
06/2011	0	11/07/2011	81,25	21/12/2011
05/2011	0	09/06/2011	71,02	21/12/2011
04/2011	0	06/05/2011	50,86	25/05/2011
03/2011	0	05/04/2011	52,31	25/05/2011
02/2011	0	14/03/2011	36,37	05/05/2011
01/2011	0	04/02/2011	51,50	05/05/2011
12/2010	0	06/01/2011	56,68	18/04/2011
11/2010	0	06/12/2010	71,77	03/05/2011
10/2010	0	08/11/2010	59,84	18/01/2011

MÉDIA DE CONSUMO

ÚLTIMOS 3 MESES	128	ÚLTIMOS 12 MESES	113

COMPOSIÇÃO DA TARIFA

DISTRIBUIÇÃO	ENERGIA	TRANSMISSÃO	ENCARGOS	TRIBUTOS
29,84	21,21	3,59	4,58	19,45

DADOS ICMS

BASE CÁLCULO	78,67	ALÍQUOTA	20%	VALOR	15,73

RESERVADO AO FISCO

4BD1BFEAB62C7EAEAB4F9AE20359855B

INDICADORES DE CONTINUIDADE DO FORNECIMENTO

DISCRIMINAÇÃO	INDICADORES DE CONTINUIDADE

CARTÓRIO 1º OFICIO
Comarca de Nazaré do Piauí
Faustino Leal Reis
Raimundo Reis Jr.
AUTENTICAÇÃO
Nº ANG 013592
Série 097

CERTIFICO que a presente cópia fotostática é a reprodução fiel do original que me foi exibido. dou fé.
Nazaré do Piauí - Piauí
Em 07 de MAIO de 2013
TABELIÃO

Eletrobras
Distribuição Piauí

Av. Maranhão, 759 • Centro Sul - Teresina-PI
CNPJ: 06.840.748/0001-89 • IE: 193013835
CEP: 64001-010 • www.cepisa.com.br

FATURA ENERGIA ELÉTRICA BAIXA TENSÃO

A Tarifa Social de energia foi criada pela Lei nº 10.438, de 26 de abril de 2002.

NOTA FISCAL Nº	APRESENTAÇÃO	MÊS FATURADO	VENCIMENTO	VALOR	CÓDIGO ÚNICO	Número FD
000.886.522	30/01/2012	JANEIRO/2012	09/02/2012	38,63	0252465-1	00

Para contato com a empresa informar este número

IDENTIFICAÇÃO DO CLIENTE

NOME OU RAZÃO SOCIAL / ENDEREÇO / CIDADE	CPF OU CNPJ	COD. ATIV.
ALCENOR ARAUJO DIAS AV JOAQUIM RAMOS 1332 S/C B-URBANO NAZARE DO PIAUI NAZARE DO PIAUI – PI CEP: 64825-000		COD. AGRUP.

MANDADO DE MANUTENÇÃO JUDICIAL (VICE DIR. DESENVOLV)

DADOS DA INSTALAÇÃO CONSUMIDORA

LOCALIZAÇÃO					CLASSE	CÓDIGOS			TENSÃO PONTO ENTREGA (V)		
COR	LOCAL	SETOR	ROTA	SEQUÊNCIA		CLASSE	SUBCLASSE	TIPO DE LIGAÇÃO	NORMAL	MÍNIMA	MÁXIMA
074	301	15	033	096600	RESIDENCIAL	01	01	MONOFASICA	220	201	231


DADOS DA MEDIÇÃO

MEDIDOR		LEITURA		CONSUMO
CÓDIGO E NÚMERO	CONST.	ANTERIOR	ATUAL	kWh
A477091	1,00000	16480	16546	66

DATAS DE LEITURA

ANTERIOR	ATUAL	PRÓXIMA	DIAS FAT.	CÓD. IRR
19/12/2011	18/01/2012	16/02/2012	30	

HISTÓRICO DE CONSUMO

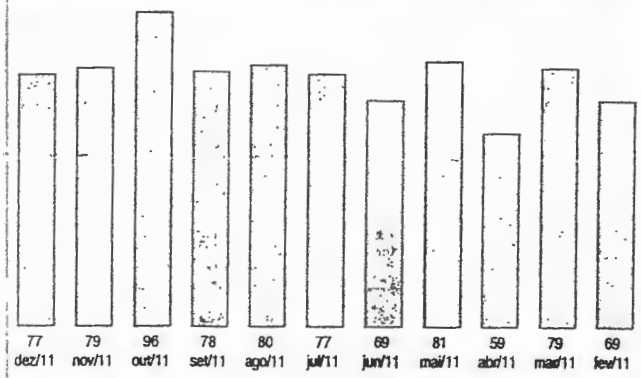

DADOS DO FATURAMENTO

DESCRIÇÃO	FATURADO (kWh)	TARIFA (R$/kWh)	VALOR (R$)
CONSUMO	66	0,551503	36,39
CONTRIB. ILUM. PUBLICA			2,24
PIS – 0,25			
COFINS – 1,15			

TARIFA HOMOLOGADA SEM IMPOSTOS: R$ 0,24193

SERVIÇO PÚBLICO - EDL
Ministério das Comunicações
CONFERE COM O ORIGINAL
26 FEV 2013

HISTÓRICO DE PAGAMENTO

MÊS/ANO	FD	VENCIMENTO	VALOR	DATA PAGAMENTO
12/2011	0	12/01/2012	45,20	11/01/2012
11/2011	0	09/12/2011	47,31	06/12/2011
10/2011	0	14/11/2011	57,24	14/11/2011
09/2011	0	07/10/2011	45,22	07/10/2011
08/2011	0	14/09/2011	41,46	12/09/2011
07/2011	0	09/08/2011	40,58	08/08/2011
06/2011	0	11/07/2011	36,56	04/07/2011
05/2011	0	09/06/2011	42,26	09/06/2011
04/2011	0	06/05/2011	31,57	05/05/2011
03/2011	0	05/04/2011	40,56	04/04/2011
02/2011	0	14/03/2011	36,37	09/03/2011

MÉDIA DE CONSUMO

ÚLTIMOS 3 MESES	ÚLTIMOS 12 MESES
84	

COMPOSIÇÃO DA TARIFA

DISTRIBUIÇÃO	ENERGIA	TRANSMISSÃO	ENCARGOS	TRIBUTOS
13,97	9,93	1,68	2,14	8,67

DADOS ICMS

BASE CÁLCULO	ALÍQUOTA	VALOR
36,39	20%	7,27

RESERVADO AO FISCO

1D314B05A8C898805CD185984646A550

INDICADORES DE CONTINUIDADE DO FORNECIMNTOE

	DISCRIMINAÇÃO	INDICADORES DE CONTINUIDADE			
		Mensal	Realizado	Trimestral	Anual
DIC	DURAÇÃO E INTERRUPÇÃO INDIVIDUAL POR UNIDADE CONSUMIDORA	9,24		18,49	36,99
FIC	FREQUÊNCIA DE INTERRUPÇÃO INDIVIDUAL POR UNIDADE CONSUMIDORA	5,07		10,1	20,28
DMIC	DURAÇÃO MÁXIMA DE INTERRUPÇÃO POR UNIDADE CONSUMIDORA	4,48		0,00	0,00

Conjunto: 326 – NAZARE DO PIAUI
Indicadores de Continuidade: 11/2011
CM.: R$

É direito do cliente solicitar a apuração e a compensação (se houver violação) dos indicadores DIC, FIC e DMIC a qualquer tempo

CARTÓRIO 1º OFICIO
Comarca de Nazaré do Piauí
Tabelião Heráclito Leal Reis
Substituto Carlos Heráclito Leal Reis Jr.

CERTIFICO que a presente cópia fotostática é a reprodução fiel do original que me foi exibido, dou fé.
Nazaré do Piauí - Piauí
Em 07 de Março de 2012
TABELIÃO

REPÚBLICA FEDERATIVA DO BRASIL

REGISTRO CIVIL

ESTADO DE PIAUI

COMARCA DE FLORIANO

MUNICÍPIO DE NAZARE DO PIAUI

DISTRITO DE NAZARE DO PIAUI

- CLARA ERNESTINA LEAL REIS -

Oficial efetiva do Registro Civil

CERTIDÃO DE CASAMENTO

CERTIFICO que, sob o n.o 133, às fls. 113v., do livro n.o 06. de Registro de Casamentos, verifiquei constar que no dia 08 de Setembro de 1.977, foi feito o casamento de ALCENOR ARAÚJO DIAS com MARIA JUDIMAR SOUSA E SILVA. contraído perante o Juiz Miguel Mendes da Silva, 1º supl. de Juiz de Paz. e as testemunhas Antonio José dos Santos, Marly da Silva Santos, Maria Geane de Araújo Carvalho e Sebastiao Israel de Moura.

Ele, nascido em Formoza, municipio de Luzilâmdia - Piauí. aos 28 de Outubro de 1.949. profissão Laboratorista, residente e domiciliado atualmente nesta cidade, filho de MANOEL CAETANO DIAS e BERNARDA ARAÚJO DIAS, ambos residentes na cidade de Zé Doca, Estado do Maranhão.

Ela, nascida em Ceiras - Piauí. aos 04 de Outubro de 1.951. profissão Funcionária Pública Municipal, residente e domiciliada nesta cidade de Nazaré do Piauí, deste Estado, filha de JOSE MARIA DE CARVALHO E SILVA e FRANCISCA DE ARAUJO SILVA, ele Militar, e ela de P.domésticas, ambos residentes nesta cidade.

a qual passou assinar-se MARIA JUDIMAR SILVA DIAS.

Foram apresentados os documentos a que se refere o art. 180 N.os do Código Civil. — Observações: As Testemunhas são: Brasileiras, maiores, idoneas e residentes nesta cidade.

SERVIÇO PÚBLICO FEDERAL CONFERE COM O ORIGINAL 20 FEV 2013

CARTÓRIO 1º OFICIO
Comarca de Nazaré do Piauí
Oficial Clara Ernestina Leal Reis
Luis Alcides do Vale Reis Jr.

CERTIFICO que a presente cópia fotostática é a reprodução fiel do original que me foi exibido, dou fé.
Nazaré do Piauí - Piauí
Em 07 de MARÇO de 2013

O referido é verdade e dou fé.
Nazaré do Piauí 24 de MAIO de 1985.

OFICIAL - Substituta -

REPÚBLICA FEDERATIVA DO BRASIL

REGISTRO CIVIL

ESTADO DE PIAUÍ

COMARCA DE FLORIANO

MUNICÍPIO DE ~~NAZARÉ DO PIAUÍ~~

DISTRITO DE NAZARÉ DO PIAUÍ

- CLARA ERNESTINA LEAL REIS -

Oficial efetiva do Registro Civil

NASCIMENTO N.o 1.983

CERTIFICO que, às fls. 82v., do livro n.o 03, de Registro de Nascimentos, foi encontrado hoje o assento de MARILDA LOPES DE MIRANDA.

nascid a aos vinte e um (21) de Dezembro de mil novecentos e setenta e quatro (1.974) às // horas e // minutos, em nesta cidade de Nazaré do Piauí, deste Estado. do sexo feminino, cor morena.

filh a de JOSE PEREIRA DE MIRANDA.

natural deste Estado.

Residente nesta cidade.

e de Dona DARCI LOPES DE MIRANDA.

natural deste Estado.

Residente nesta cidade.

Sendo avós paternos JOSÉ MARIA DE CARVALHO E SILVA.

e Dona FRANCISCA DE ARAÚJO SOUSA.

e avós maternos JORGE ALVES DOS SANTOS.

e Dona ANA LOPES DE OLIVEIRA.

Foi declarante o pai da Registranda.

e serviram de testemunhas José de Maria Costa e João Costa do Nascimento, brasileiros, maiores, e residentes nesta cidade.

Observações: O presente Registro foi lavrado no dia 18 de 1975.

CARTÓRIO 1.o OFÍCIO
Nazaré do Piauí
Clara Ernestina Leal Reis
Vale Reis Jr.

O referido é verdade e dou fé.

Nazaré do Piauí 10 de JANEIRO de 1985.

Galeto de Sousa e Silva
OFICIAL - Substituta -

CERTIFICO que a presente cópia fotostática é a reprodução fiel do original que me foi exibido, dou fé.

Nazaré do Piauí - Piauí

Em 07 de março de 2011

SERVIÇO PÚBLICO FEDERAL
Ministério das Comunicações
CONFERE COM O ORIGINAL
20 FEV 2013

Comunicação Fls. 531 Rubrica

CARTÓRIO DO 4.º OFÍCIO

Reconheço a firma Nilo de Salete de Sousa e Silva

16 de 10 de 1985

Em Maria dos Santos de verdade

TABELIÃO DE IGNADO

Cartório do 4.º Ofício de Notas
Maria Conceição dos Santos
Tabeliã designada
Floriano - PI.

Eletrobras
Distribuição Piauí
Av. Maranhão, 759 • Centro Sul - Teresina-PI
CNPJ: 06.840.748/0001-89 • IE: 193013835
CEP: 64001-010 • www.cepisa.com.br

FATURA ENERGIA ELÉTRICA BAIXA TENSÃO

A Tarifa Social de energia foi criada pela Lei nº 10.438, de 26 de abril de 2002.

NOTA FISCAL Nº 000.894.619

APRESENTAÇÃO	MÊS FATURADO	CÓDIGO ÚNICO
01/02/2012	JANEIRO/2012	0252890-8
VENCIMENTO	**VALOR**	**Número FD**
10/02/2012	50,77	00

DRMC 532 Comunicação Rubrica

IDENTIFICAÇÃO DO CLIENTE

NOME OU RAZÃO SOCIAL / ENDEREÇO / CIDADE	CPF OU CNPJ	COD. ATIV.
JOSE MARIA DE C E SILVA AV JOAQUIM RAMOS 1385 S/C B-URBANO NAZARE DO PIAUI		COD. AGRUP.

Avª de Maranhão (Vice Presidente)

NAZARE DO PIAUI – PI
CEP: 64825-000

DADOS DA INSTALAÇÃO CONSUMIDORA


LOCALIZAÇÃO					CLASSE	CÓDIGOS			TENSÃO PONTO ENTREGA (V)		
COR	LOCAL	SETOR	ROTA	SEQUÊNCIA		CLASSE	SUBCLASSE	TIPO DE LIGAÇÃO	NORMAL	MÍNIMA	MÁXIMA
076	801	17	039	068000	RESIDENCIAL	01	01	MONOFASICA	220	201	231

DADOS DA MEDIÇÃO

MEDIDOR		LEITURA		CONSUMO
CÓDIGO E NÚMERO	CONST.	ANTERIOR	ATUAL	kWh
A041937	1,00000	7567	7655	88

DATAS DE LEITURA			DIAS FAT.	CÓD. IRR
ANTERIOR	ATUAL	PRÓXIMA		
21/12/2011	20/01/2012	18/02/2012	30	

HISTÓRICO DE CONSUMO

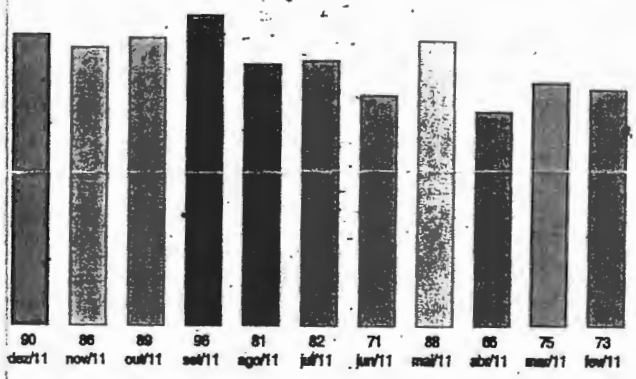

HISTÓRICO DE PAGAMENTO

MÊS/ANO	FD	VENCIMENTO	VALOR	DATA PAGAMENTO
12/2011	0	13/01/2012	52,45	13/01/2012
11/2011	0	13/12/2011	51,31	09/12/2011
10/2011	0	16/11/2011	53,23	16/11/2011
09/2011	0	10/10/2011	55,51	10/10/2011
08/2011	0	14/09/2011	42,80	14/09/2011
07/2011	0	12/08/2011	43,07	15/08/2011
06/2011	0	13/07/2011	37,55	11/07/2011
05/2011	0	08/06/2011	46,38	07/06/2011
04/2011	0	09/05/2011	35,79	10/05/2011
03/2011	0	07/04/2011	38,62	08/04/2011
02/2011	0	16/03/2011	38,35	14/03/2011

DADOS DO FATURAMENTO

DESCRIÇÃO	FATURADO (kWh)	TARIFA (R$/kWh)	VALOR (R$)
CONSUMO	88	0,551503	48,53
CONTRIB. ILUM. PÚBLICA			2,24
PIS – 0,83			
COFINS – 3,81			

Documento PAGO Bradesco Expresso DROGACENTER

Documento PAGO Bradesco Expresso DROGACENTER

SERVIÇO PÚBLICO
Ministério das Comunicações
CONFERE COM O ORIGINAL
20 FEV 2013

TARIFA HOMOLOGADA SEM IMPOSTOS (R$/kWh)	0,24163

MÉDIA DE CONSUMO			
ÚLTIMOS 3 MESES	88	ANTERIOR	82

COMPOSIÇÃO DA TARIFA				
DISTRIBUIÇÃO	ENERGIA	TRANSMISSÃO	ENCARGOS	TRIBUTOS
18,62	13,24	2,24	2,86	11,57

DADOS ICMS			
BASE CÁLCULO	48,53	ALÍQUOTA	20%
VALOR	9,70		

RESERVADO AO FISCO

ED8B802FF03C26874E6FC34EC6281F7B


INDICADORES DE CONTINUIDADE DO FORNECIMENTOE

CARTÓRIO 1º OFICIO
Comarca de Nazaré do Piauí
Selo de Fiscalização
Selo Especial Reis
Reis Jr.
Série 013595

CERTIFICO que a presente cópia fotostática é a reprodução fiel do original que me foi exibido, dou fé.
Nazaré do Piauí - Piauí
Em 07 de MAIO de 2013
TABELIÃO

AV. MAFRENSE HOJE ATUAL RUA FELIX PACHECO

RUA 19 DE NOVEMBRO

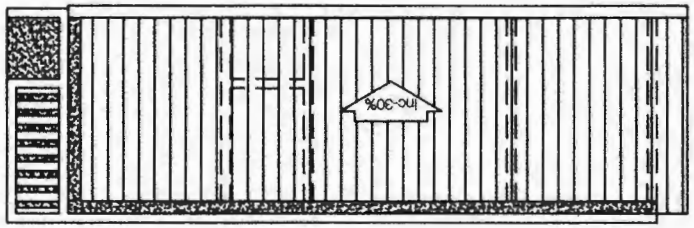

SERVIÇO PÚBLICO - EDEC
Ministério das Comunicações
CONFERE COM O ORIGINAL
20 FEV 2013

Comunicações - DRMC
Fl. 533


PROJETO:	RADIO COMUNITÁRIA TROPICAL FM
CLIENTE:	ASSOCIAÇÃO DE MORADORES DO BAIRRO PIÇARRA
LOCAL:	RUA 19 DE NOVEMBRO N° 209
	BAIRRO PIÇARRA, NAZARÉ DO PIAUÍ - PI

ÁREA CONSTRUIDA: 37.17 m² / ÁREA ÚTIL.: 29,53m	TÍTULO: PLANTA DE LOCALIZAÇÃO	FORMATO: A4	ESCALA: 1/75	
DATA: FEVEREIRO DE 2012	DESENHISTA: ANDRÉ LUIZ andreklsp@yahoo.com.br	PRANCHA: 08/08		

Rubens Sousa Almeida
ENG. CIVIL

CREA Nº 2311 - D/PI



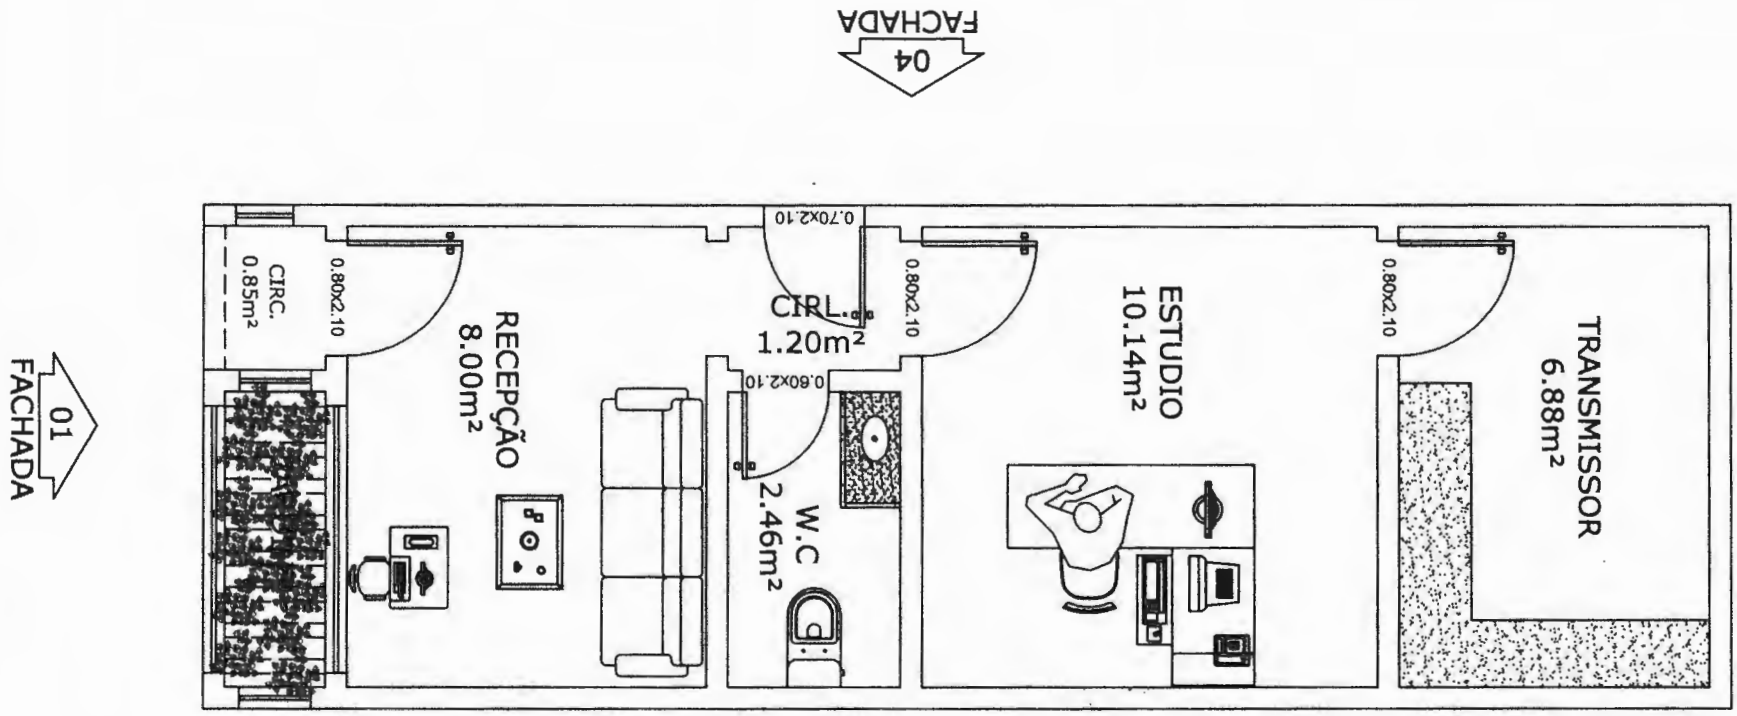

SERVIÇO PÚBLICO
Ministério das Comunicações
CONFERE COM O ORIGINAL
FEV 2013

Comunicações
Rádio

PROJETO: RADIO COMUNITÁRIA TROPICAL FM
CLIENTE: ASSOCIAÇÃO DE MORADORES DO BAIRRO PIÇARRA
LOCAL: RUA 19 DE NOVEMBRO N° 209
BAIRRO PIÇARRA, NAZARÉ DO PIAUÍ - PI

ÁREA CONSTRUIDA: 37.17 m²
ÁREA ÚTIL: 29,53m

TÍTULO: PLANTA BAIXA
LAY - OUT

FORMATO: A4
ESCALA: 1/75


DATA: FEVEREIRO DE 2012

DESENHISTA: ANDRÉ LUIZ
andreklsp@yahoo.com.br

PRANCHA: 01/08

Rubens Sousa Almeida
ENG. CIVIL
RESP. TÉCNICO
CREA Nº 3311 - D/PI REG. 10028



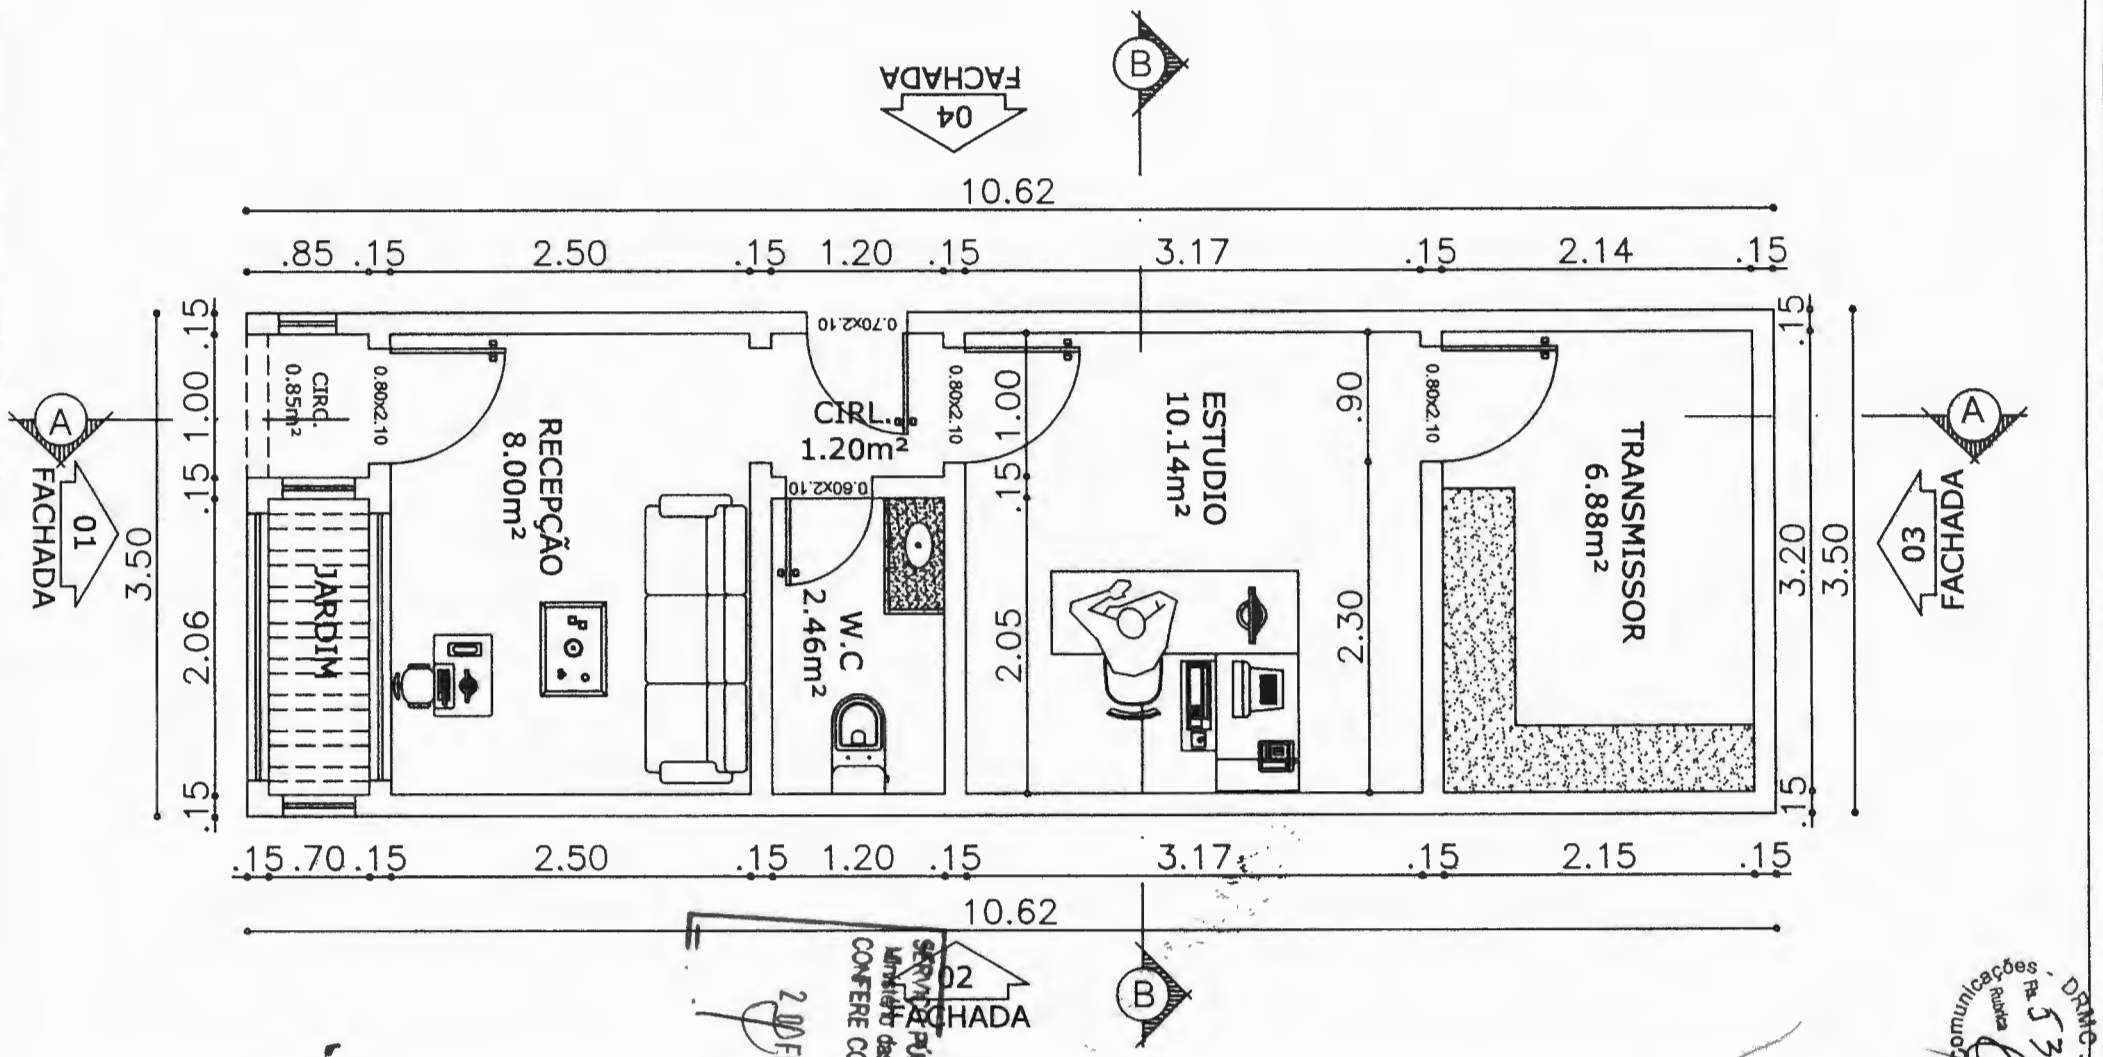

SERVIÇO PÚBLICO
Ministério das Comunicações
CONFERE COM O ORIGINAL
2 0 FEV 2013

Comunicações - DRMC - PI
Rubrica

PROJETO:	RADIO COMUNITÁRIA TROPICAL FM
CLIENTE:	ASSOCIAÇÃO DE MORADORES DO BAIRRO PIÇARRA
LOCAL:	RUA 19 DE NOVEMBRO N° 209
	BAIRRO PIÇARRA, NAZARÉ DO PIAUÍ - PI

ÁREA CONSTRUIDA: 37.17 m²
ÁREA ÚTIL: 29,53m

TÍTULO: PLANTA BAIXA

FORMATO: A4

ESCALA: 1/75


DATA: FEVEREIRO DE 2012


DESENHISTA: ANDRÉ LUIZ
andreklsp@yahoo.com.br

PRANCHA: 02/08

Rubens Sousa Almeida
ENG. CIVIL
RESP. TÉCNICO
CREA Nº 2311 - D/PI REG. 16028



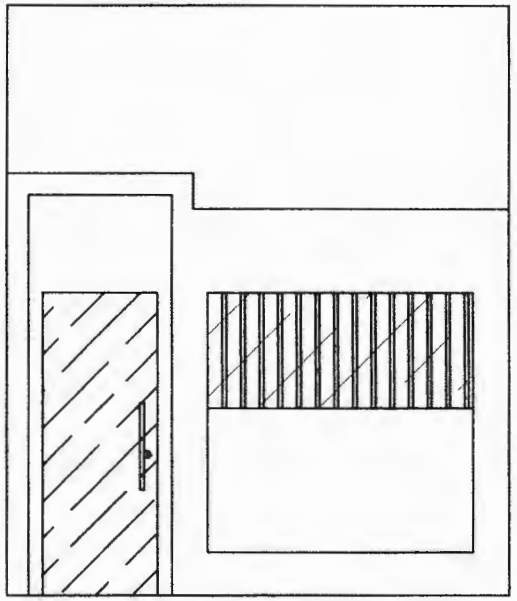

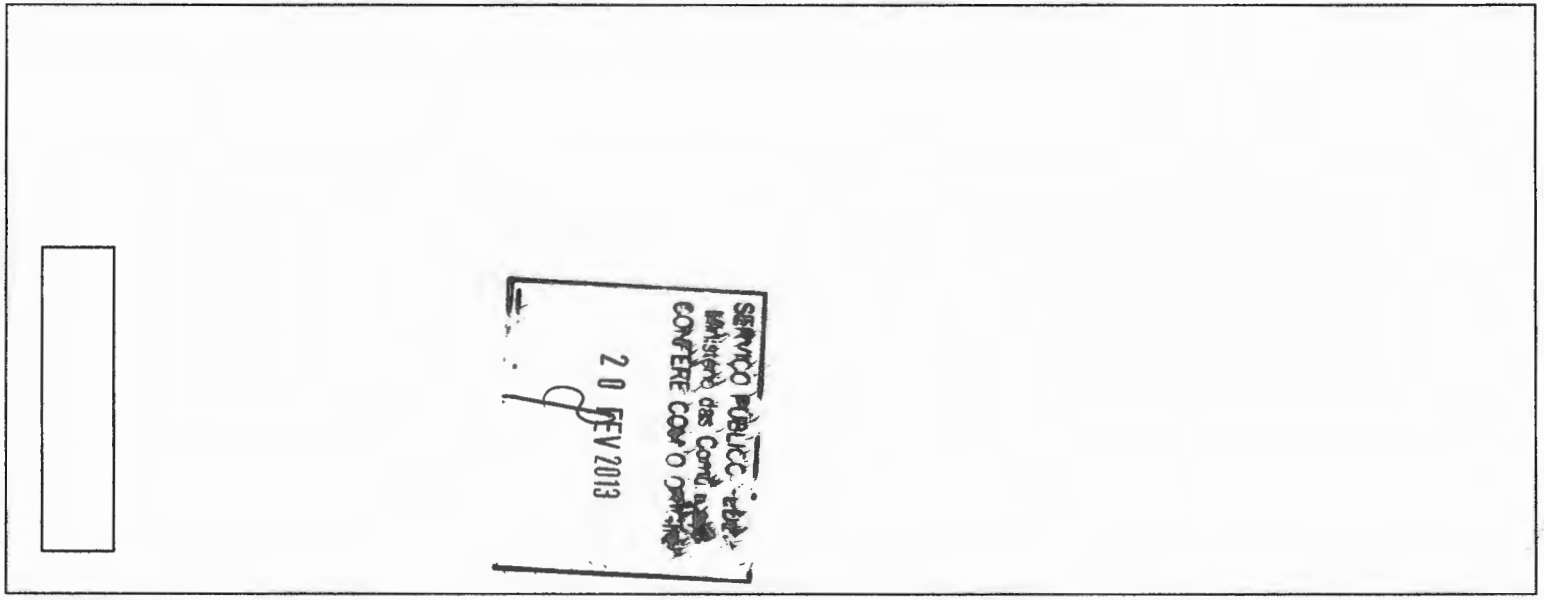




PROJETO:	RADIO COMUNITÁRIA TROPICAL FM
CLIENTE:	ASSOCIAÇÃO DE MORADORES DO BAIRRO PIÇARRA
LOCAL:	RUA 19 DE NOVEMBRO N° 209
	BAIRRO PIÇARRÁ, NAZARÉ DO PIAUÍ - PI

ÁREA CONSTRUIDA: 37.17 m²	TÍTULO: FACHADAS	FORMATO: A4	ESCALA: 1/75
ÁREA ÚTIL.: 29,53m			
DATA: FEVEREIRO DE 2012	DESENHISTA: ANDRÉ LUIZ andreklsp@yahoo.com.br	PRANCHA: 03/08	

Robens Sousa Arruda
ENG. CIVIL
RESP. TÉCNICO
CREA Nº 2311 - D/PI REG. 10028



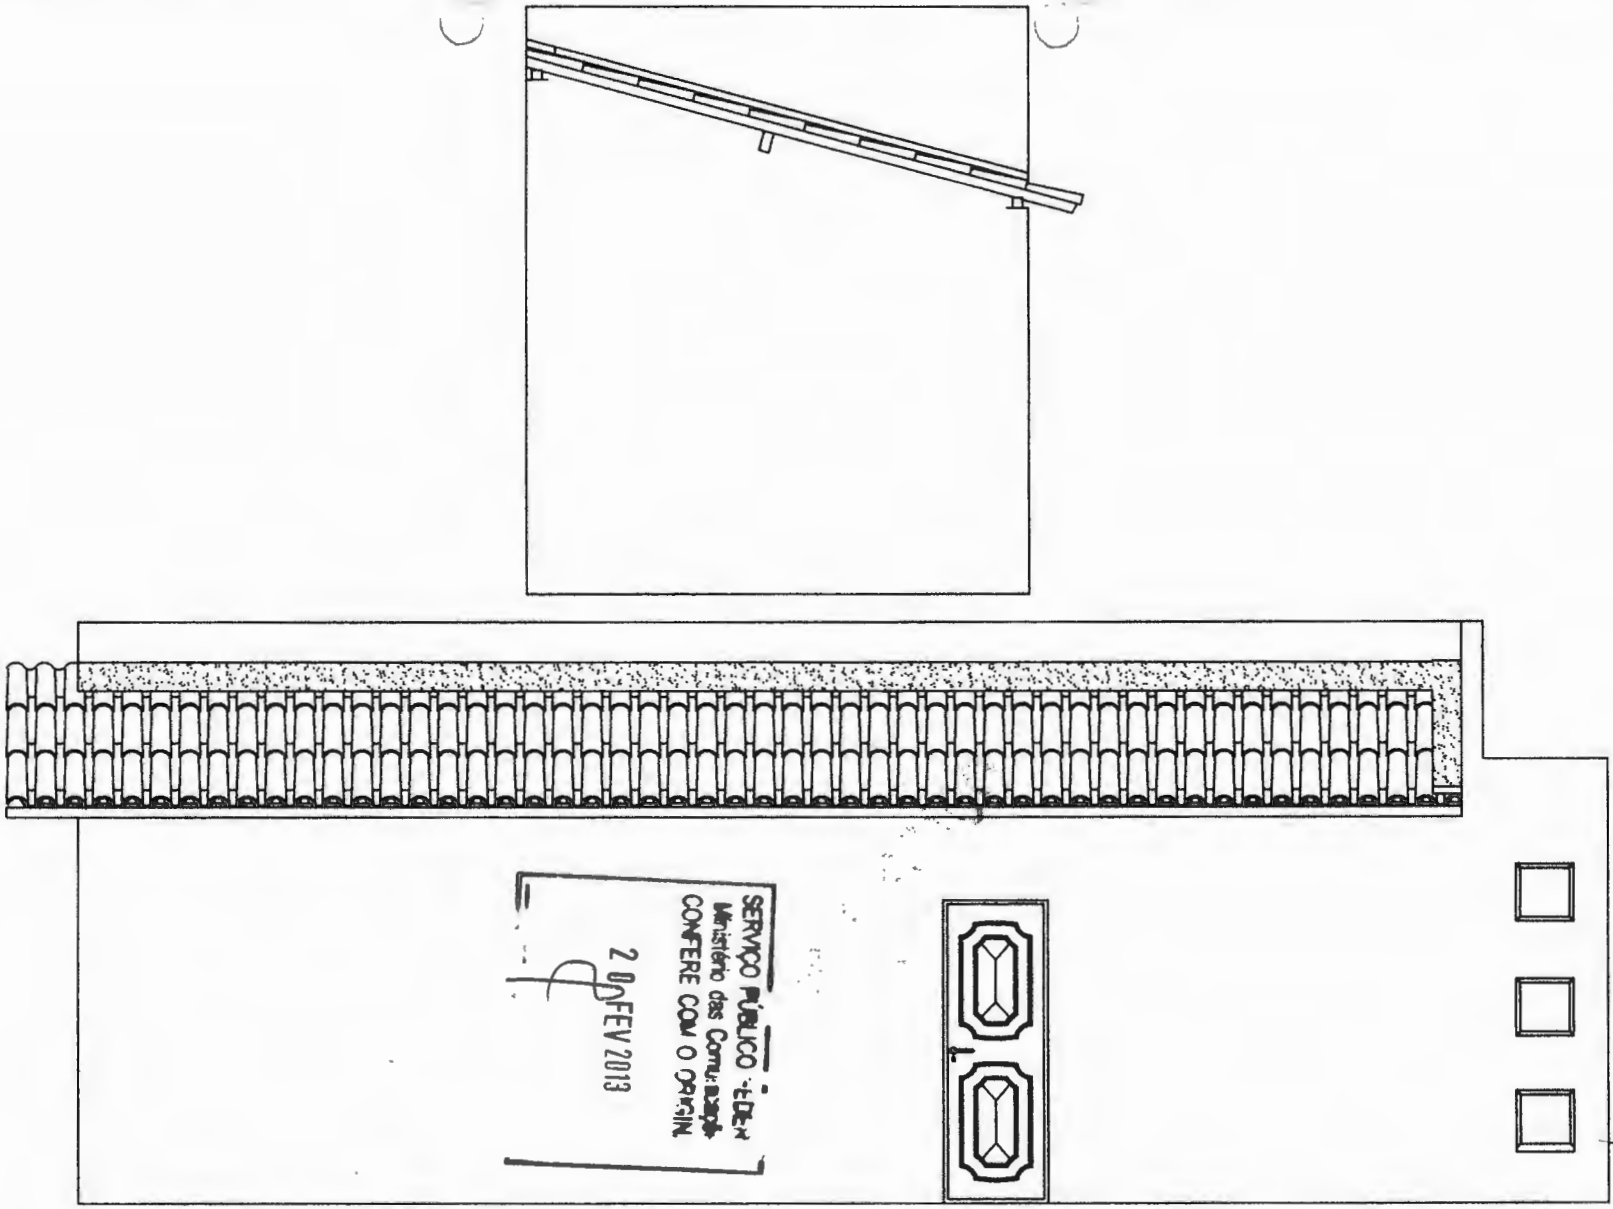

SERVIÇO PÚBLICO
Ministério das Comunicações
CONFERE COM O ORIGINAL
20 FEV 2013

Ministério das Comunicações - DRMC
Fl. 532
Rubrica

PROJETO:	RADIO COMUNITÁRIA TROPICAL FM
CLIENTE:	ASSOCIAÇÃO DE MORADORES DO BAIRRO PIÇARRA
LOCAL:	RUA 19 DE NOVEMBRO N° 209
	BAIRRO PIÇARRA, NAZARÉ DO PIAUÍ - PI

ÁREA CONSTRUIDA: 37.17 m²
ÁREA ÚTIL.: 29,53m

TÍTULO: FACHADA

FORMATO: A4

ESCALA: 1/75


DATA: FEVEREIRO DE 2012

DESENHISTA: ANDRÉ LUIZ
andreklsp@yahoo.com.br ou andreklsp@hotmail.com

PRANCHA: 04/08

Rubens Sousa Almeida
ENG. CIVIL
CREA Nº 2311 - D/PI REG. 18028
RESP. TÉCNICO



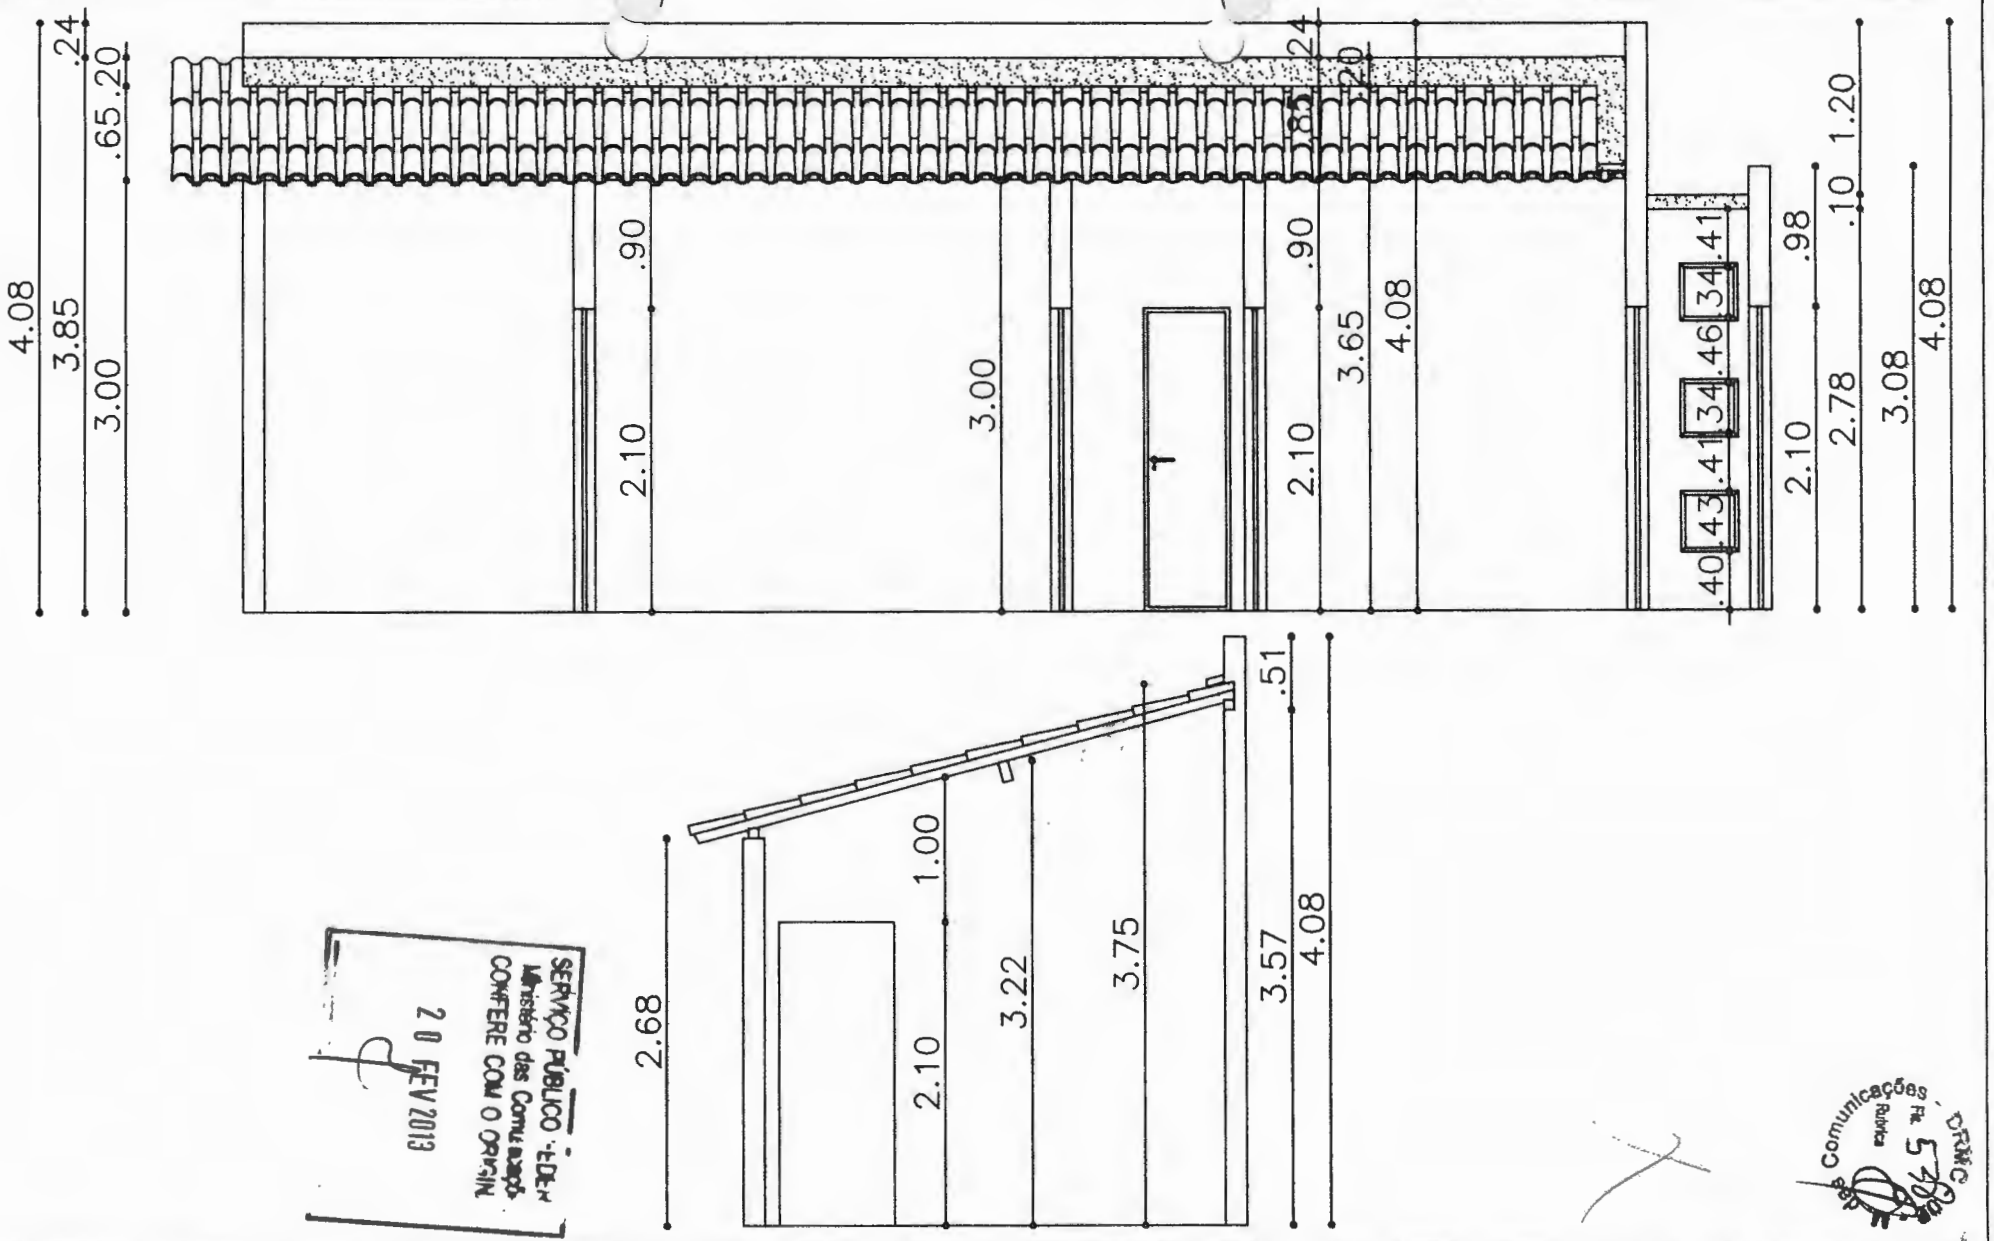

SERVIÇO PÚBLICO - EDEM
Ministério das Comunicações
CONFERE COM O ORIGINAL
20 FEV 2013

Comunicações
Radio
DRTC

PROJETO: RADIO COMUNITÁRIA TROPICAL FM
CLIENTE: ASSOCIAÇÃO DE MORADORES DO BAIRRO PIÇARRA
LOCAL: RUA 19 DE NOVEMBRO N° 209
BAIRRO PIÇARRA, NAZARÉ DO PIAUÍ - PI

ÁREA CONSTRUIDA: 37.17 m²
ÁREA ÚTIL: 29,53m

DATA: FEVEREIRO DE 2012

TÍTULO: CORTES


DESENHISTA: ANDRÉ LUIZ
andreklsp@yahoo.com.br

FORMATO: A4

ESCALA: 1/75

PRANCHA: 05/08

Rubens Sousa Almeida
ENG. CIVIL
RESP. TÉCNICO
CREA Nº 7317-D/PI VISTO

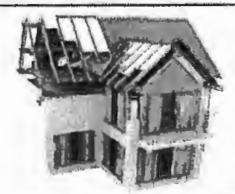



LEGENDA

- CI.S — CAIXA DE INSPECAO DE SÓLIDOS 50X50 cm
- CI — CAIXA DE INSPEÇÃO 50X50 cm
- CG — CAIXA DE GORDURA 30X30 cm
- CAIXA SIFONADA 150X150 mm C/ SAIDA E ENTRADA DE 50 mm -TAMPA BRANCA
- RALO SECO 100X100 mm C/ SAIDA DE 50mm - T.B.
- TUBULAÇÃO EM PAREDES E SOLO

FOSSA R =0,5[illegible]m

FILTRO ANAEROBIO R =0,5[illegible]m

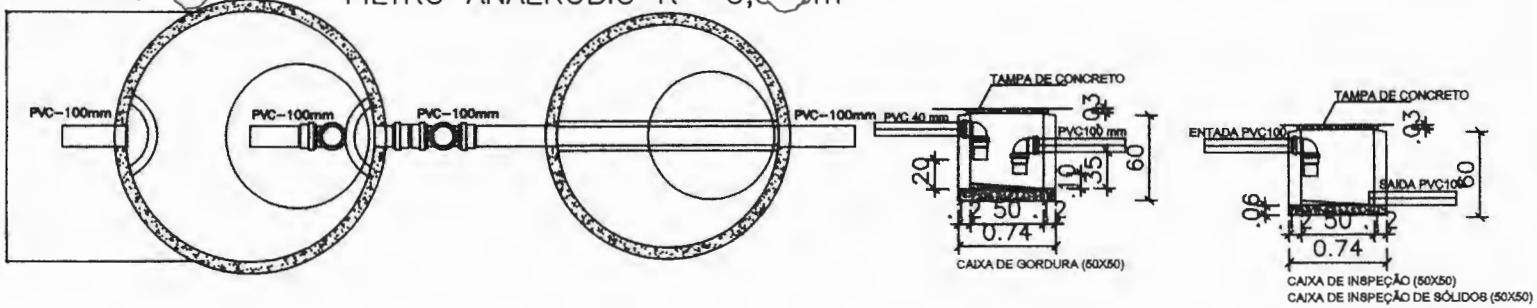

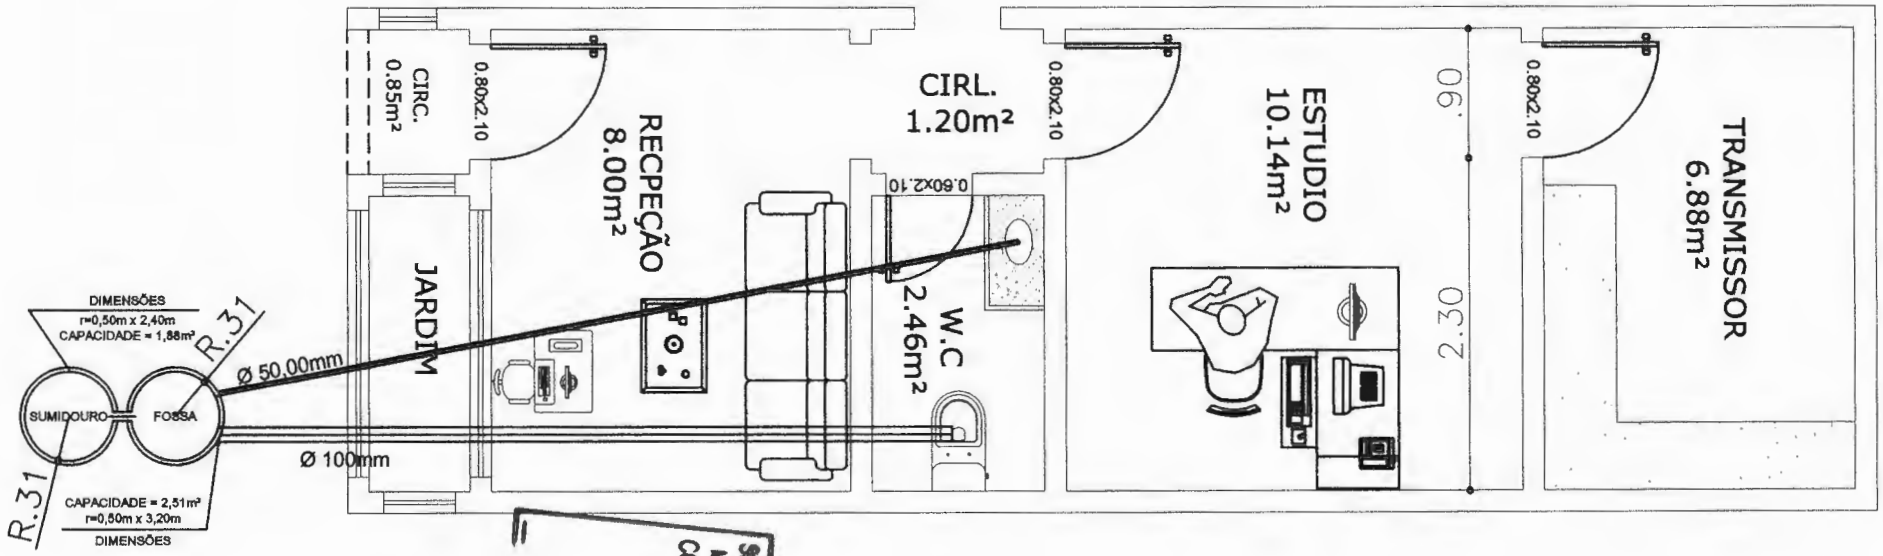


SERVIÇO PÚBLICO - Uso Exclusivo do Ministério das Comunicações
CONFERE COM O ORIGINAL
20 DEZ 2013

Comunicações DRMC M. das Rubrica Fl. 539

PROJETO: RADIO COMUNITÁRIA TROPICAL FM CLIENTE: ASSOCIAÇÃO DE MORADORES DO BAIRRO PIÇARRA LOCAL: RUA 19 DE NOVEMBRO N° 209 BAIRRO PIÇARRA, NAZARÉ DO PIAUÍ - PI	ÁREA CONSTRUIDA.: 37.17 m² ÁREA ÚTIL.: 29,53m DATA: FEVEREIRO DE 2012	TÍTULO: PLANTA BAIXA SANITÁRIA DESENHISTA: ANDRÉ LUIZ andreklsp@yahoo.com.br	FORMATO: A4 PRANCHA: 06/08	ESCALA: 1/75	Rubens Sousa Almeida ENG. CIVIL RESP. TÉCNICO



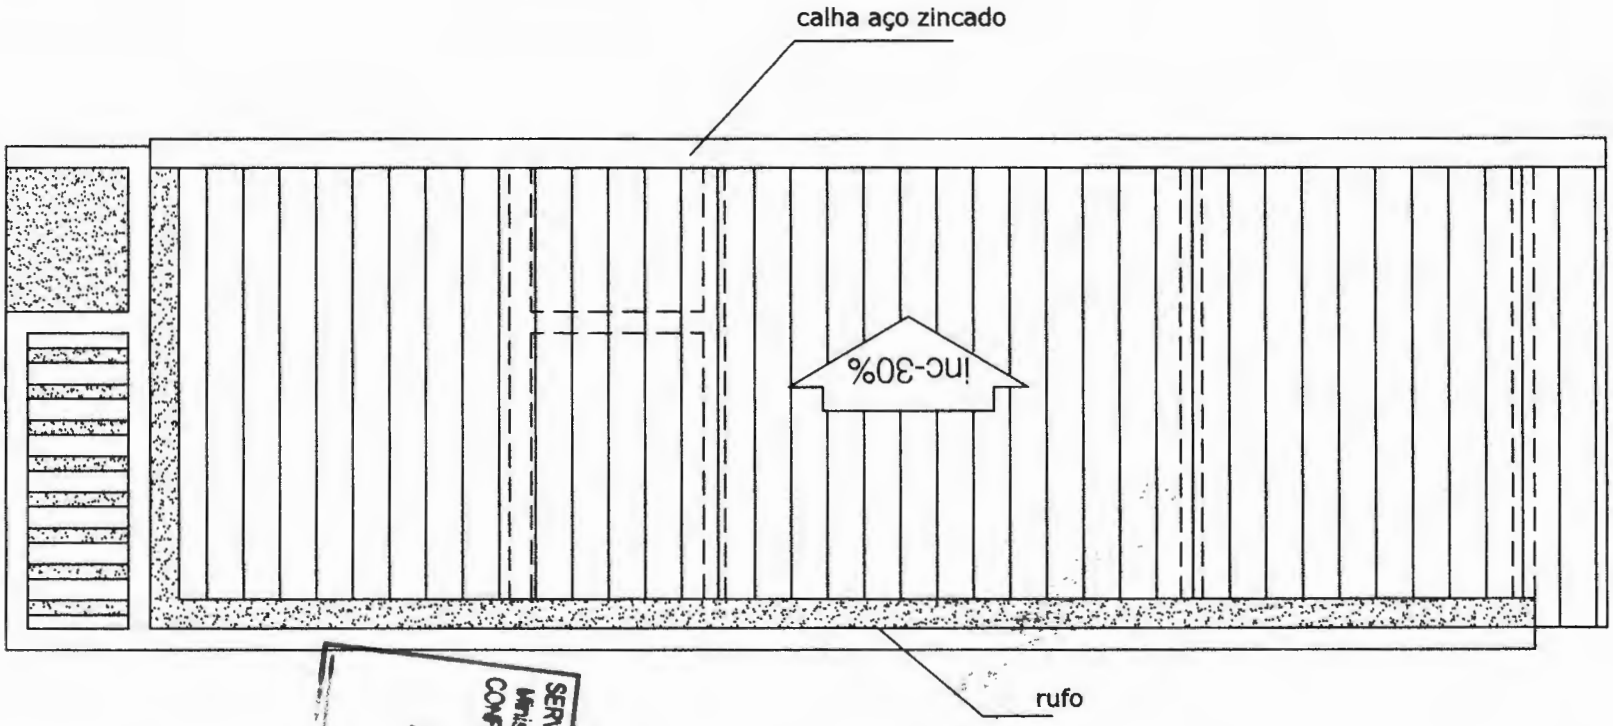

SERVIÇO PÚBLICO - ELDE -
Ministério das Comunicações
CONFERE COM O ORIGINAL
20 FEV 2013

Comunicações - Fls. 540
Rubrica

PROJETO:	RADIO COMUNITÁRIA TROPICAL FM
CLIENTE:	ASSOCIAÇÃO DE MORADORES DO BAIRRO PIÇARRA
LOCAL:	RUA 19 DE NOVEMBRO N° 209
	BAIRRO PIÇARRA, NAZARÉ DO PIAUÍ - PI

ÁREA CONSTRUIDA: 37.17 m²
ÁREA ÚTIL: 29,53m

TÍTULO: PLANTA DE COBERTURA

FORMATO: A4

ESCALA: 1/75

DATA: FEVEREIRO DE 2012

DESENHISTA: ANDRÉ LUIZ
andreklsp@yahoo.com.br

PRANCHA: 07/08


Rubens Sousa Almeida
ENG. CIVIL
RESP. TÉCNICO
CREA Nº 2311 - D/PI REG. 10028



P-190	SALETE DE SOUSA E SILVA VICE DIRETOR ADMINISTRATIVO FINANCEIRO AV. JOAQUIM RAMOS 1440

PONTO DA ANTENA

P-195	COODENADAS GEOGRÁFICAS N=06°58'19.9" W=42°40'13.3"

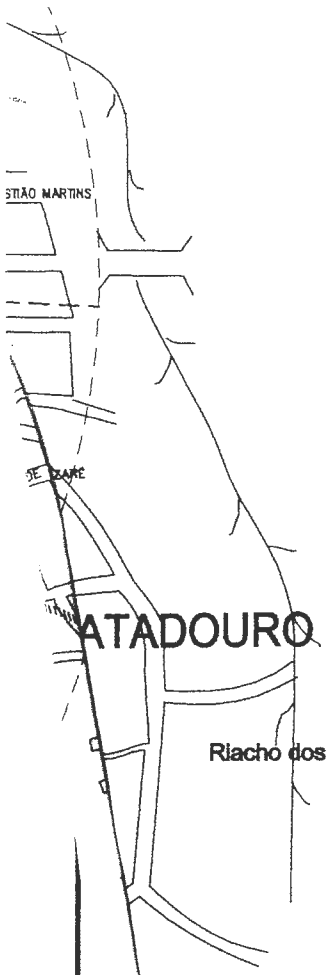

DRRC - Fls. 541 - Rubrica - Gerência de Comunicações

6°58'19.9" S / 42°40'25" W

SERVIÇO PÚBLICO - EDIÇÃO
Ministério das Comunicações
CONFERE COM O ORIGINAL
20 FEV 2013


CALA

0.0

L

C1

SOUSA ALMEIDA
0846 XXXX

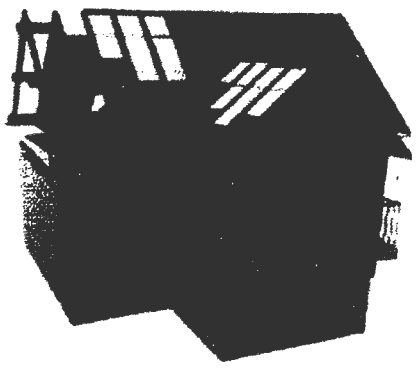

DRMC - 03 - Fls. 542 - Rubrica - Comunicação

CONFEA/CREA-MA
Conselho Regional de Engenharia e Agronomia do Estado do Maranhão
ART - Anotação de Responsabilidade Técnica - Lei Federal No 6496/77

No. ART
00011066197575059017

ART Facil 3.2.1

CONTRATADO

1 - Título(s) do Profissional	2 - Nome do Profissional	3 - Carteira CREA
ENGENHARIA ELETRICA ELETRONICA	**JANE MARY ROCHA DE FARIAS**	**1106619757XXXX**

4 - Endereço de Correspondência	5 - Bairro	6 - Cidade	7 - UF
RUA DA ALEGRIA, 95	**CRUZEIRO**	**SAO JOSE DE RIBAMAR**	**MA**

8 - CEP	9 -Telefone	10 - E-MAIL
65110000	**9832241620**	

11 - Empresa Contratada	12 - Registro no CREA
XXXX

DRMC - Seção de Protocolo
Rubrica
543
M. das Comunicações

CAIXA | 104-0 | 10490.52267 19000.200840 20056.660051 3 52560000010000

Cedente		Agência/Código do Cedente	Espécie	Quantidade	Nosso número
Conselho Regional de Engenharia e Agronomia do Maranhão		0027 / 052261-9	R$		24000008200566600 - 5
Número do documento	CPF/CNPJ	Vencimento		Valor documento	
1106619757XXXX	06862039000175	27/02/2012			100,00
(-) Desconto / Abatimentos	(-) Outras deduções	(+) Mora / Multa	(+) Outros acréscimos	(=) Valor cobrado	

Sacado
JANE MARY ROCHA DE FARIAS

Demonstrativo — Autenticação mecânica
601 - Anot.Resp.Tecnica-ART - 2012 - 00011066197575059017 - 100,00 (01/01)

NAO RECEBER APOS O VENCIMENTO.

Corte na linha pontilhada

CAIXA | 104-0 | 10490.52267 19000.200840 20056.660051 3 52560000010000

Local de pagamento					Vencimento
Pagável em qualquer Banco até o vencimento					27/02/2012
Cedente					Agência/Código cedente
Conselho Regional de Engenharia e Agronomia do Maranhão					0027 / 052261-9
Data do documento	Nº documento	Espécie doc.	Aceite	Data processamento	Nosso número
17/02/2012	1106619757XXXX			17/02/2012	24000008200566600 - 5
Uso do banco	Carteira	Espécie	Quantidade	Valor Documento	(=) Valor documento
	SR	R$			100,00

Instruções (Texto de responsabilidade do cedente)

601 - Anot.Resp.Tecnica-ART - 2012 - 00011066197575059017 - 100,00 (01/01)

NAO RECEBER APOS O VENCIMENTO.

(-) Desconto / Abatimentos
(-) Outras deduções
(+) Mora / Multa
(+) Outros acréscimos
(=) Valor cobrado

SERVIÇO PÚBLICO - DE...
Ministério das Comunicações
CONFERE COM O ORIGINAL
20 FEV 2012

Sacado
JANE MARY ROCHA DE FARIAS
RUA DA ALEGRIA,, 95, - CRUZEIRO - SAO JOSE DE RIBAMAR/MA CEP:65110-000

Operador :

Cód. baixa

Sacador/Avalista

Autenticação mecânica - **Ficha de Compensação**

17/02/2012 - BANCO DO BRASIL - 11:01:55
311973088 0108
OUVIDORIA BB 0800 729 5678
COMPROVANTE DE PAGAMENTO DE TITULOS

CLIENTE: JANE MARY R.FARIAS
AGENCIA: 1612-8 CONTA: 78.805-8

CAIXA ECONOMICA FEDERAL

10490522671900020084020056660051352560000010000
NR. DOCUMENTO 21.701
DATA DO PAGAMENTO 17/02/2012
VALOR DO DOCUMENTO 100,00
VALOR COBRADO 100,00

NR.AUTENTICACAO 4.F6D.8A9.CFA.918.CFE

DPMC
Fls. 544
Rubrica
Assessoria das Comunicações

CORREIOS RQ244542592BR - Histórico do Objeto

O horário não indica quando a situação ocorreu, mas sim quando os dados foram recebidos pelo sistema, exceto no caso do **SEDEX 10 e do SEDEX Hoje,** em que ele representa o horário real da entrega.

Data	Local	Situação
12/03/2012 11:05	CDD PRIMEIRO DE MARÇO - RIO DE JANEIRO/RJ	Saiu para entrega
07/03/2012 11:04	AC NAZARE DO PIAUI - NAZARE DO PIAUI /PI	Postado

Conta SEDEX - saiba como contratar o SEDEX para sua empresa.

Endereçador - conheça o software gratuito dos Correios para geração de etiquetas.

Nova Consulta | Imprimir

SERVIÇO PÚBLICO - EBCT
Ministério das Comunicações
CONFERE COM O ORIGINAL
20 FEV 2013

Análise Técnica: Fase 2

DRMC
Fls. 545
Rubrica

MINISTÉRIO DAS COMUNICAÇÕES
SECRETARIA DE SERVIÇOS DE RADIODIFUSÃO
DEPARTAMENTO DE OUTORGA DE SERVIÇO DE RADIODIFUSÃO

ROTEIRO DE ANÁLISE DE INSTALAÇÃO DA ESTAÇÃO DE RADCOM

Identificação do Processo

Número: 53000.037616/11 Localidade/UF: Nazare do Piaui/PI

Entidade: Associação de Moradores do Bairro Piçarra Nova

Aviso: 35 Publicação: 14/07/2011 Prazo: 28/08/2011 Canal: 285

Processo		
1.	Entregou documentação tempestivamente?	Sim
2.	Apresentou Formulário padronizado DOUL/RADCOM 02?	Sim
3.	Apresentou Declaração firmada pelo representante legal da entidade de que na ocorrência de interferência tomará as providências previstas nas letras "a" e "b" do item 6.11 da Normal 02/98, Portaria 191 de 06/08/98, DOU 07/08/98?	a. Sim b. Sim
4.	Apresentou planta de arruamento, em escala de denominador máximo igual a 10.000, onde deverá estar assinalado o local de instalação do sistema irradiante, com indicação da coordenadas geográficas com precisão de segundos, e traçada a circunferência de até 1Km de raio. que limita a área abrangida pelo contorno de serviços?(nº III, item 6.11)	Sim
5.	Apresentou diagrama de irradiação horizonal da antena transmissora, com a indicação do norte verdadeiro, diagrama de irradiação vertical e especificações técnicas do sistema irradiante proposto; no caso de antenas de polarização circular ou elíptica, devem ser apresentadas curvas distintas das compontes horizontal e vertical dos diagramas? (nº IV, item 6.11)	Sim
6.	Apresentou declaração do profissional habilitado de que a cota do terreno, no local de instalação do sitema irradiante, atende as condições exigidas no item 14.2.7.1 ou estado específico, conforme determina o item 14.2.7.1.1? (nº V, item 6.11)	Sim
7.	Apresentou declaração do profissional habilitado atestando que a instalação proposta atende aos gabaritos de proteção aos aeródromos, ou declaração do órgão competente do Ministério da Aeronáutica autorizando a instalação proposta, ou se for o caso, declaração da inexistência de aeródromo na localidade? (nº VI, item 6.11)	Sim
8.	Apresentou parecer conclusivo, assinado pelo profissional habilitado, atestando q a instalação proposta atende a todas as exigências das normas técnicas em vigor aplicáveis à mesma e que o contorno de 91 dBu da emissora não fica situado a mais de 1Km de distância da antena transmissora	Sim
9.	Apresentou Anotação de Responsabilidade Técnica - ART referente à instalação proposta? (nº VIII, item 6.11)	Sim
10.	Verificar no Formulário de Informação Técnicas se o Ganho de antena <= 0,0 dBu?	Sim

a. Ganho Maximo:	0,0 dBd (1x unitário)	b. Fabricante:	Electril Equip.e Instalações	c. Modelo:	PT-160 (Não é modelo p/ faixa FM Radcom)

11.	Altura da antena em relação ao solo <= 30m?	Altura: 30,0	Sim
12.	Potência efetiva irradiada (ERP) <= 25W (-16,02 dBk)?		
13.	O transmissor está certificado?		Sim

a. Fabricante:	MONTEL SISTEMAS DE COMUNICAÇÃO LTDA	b. Modelo:	MTFM 98	c. Categoria:	II - Transmissor de Radcom	d. Certificado:	0916-06-0312

14.	Intensidade de campo no limite da área de serviço <= 91 dBu?	Sim
15.	As coordenadas geográficas do local de instalação são as mesmas do aviso que torna público a relação das entidades SELECIONADAS para a prestação do serviço?	Sim
16.	**Conclusão da Análise**	

Em Exigência.
- Não consta a assinatura do signatário no documento que encaminha o projeto técnico em resposta ao of. exigência nº 121/2011/GT/DRMC-02/SCE-MC de 13/02/2012.
- Não foi comprovada residênia de Maria de Jesus Barbosa da Silva, nem seu vínculo com os comprovantes de residências apresentados.
- O modelo da antena Electril informado no formulário não é para faixa de FM Radcom (88 a 108 MHz) e sim para a

MINISTÉRIO DAS COMUNICAÇÕES
SECRETARIA DE SERVIÇOS DE RADIODIFUSÃO
DEPARTAMENTO DE OUTORGA DE SERVIÇO DE RADIODIFUSÃO

ROTEIRO DE ANÁLISE DE INSTALAÇÃO DA ESTAÇÃO DE RADCOM

Identificação do Processo

Número:	53000.037616/11			Localidade/UF:	Nazare do Piaui/PI		
Entidade:	Associação de Moradores do Bairro Piçarra Nova						
Aviso:	35	Publicação:	14/07/2011	Prazo:	28/08/2011	Canal:	285

sub-faixa 136 a 174 MHz de Radiomador;
- As coordenadas geográficas informadas no formulário que conferem com as indicada na Fase 1, não correspondem ao local indicado na planta de arruamento. Distância verificada: aprox. 370m.
- Confirmado pelo Google Earth que o local da estação indicado atende ao item 19.2.5 da N 01/2011. (cota do local da estação com desnível inferior à 30m em raio de 1 Km da estação).

13/03/2012

Almir Franco Arnaldo
(Analista)

Almir Franco Arnaldo
Engenheiro - CREA 1982103109/RJ
DRMC-02

Análise Técnica 1 Rev. Fase 2

MINISTÉRIO DAS COMUNICAÇÕES
SECRETARIA DE SERVIÇOS DE RADIODIFUSÃO
DEPARTAMENTO DE OUTORGA DE SERVIÇO DE RADIODIFUSÃO

ROTEIRO DE ANÁLISE TÉCNICA DE RADCOM

DRMC - Fls. 546 - Rubrica - Ministério das Comunicações

Identificação do Processo

Número: 53000.037616/11 Localidade/UF: Nazare do Piaui/PI

Entidade: Associação de Moradores do Bairro Piçarra Nova

Aviso: 35 Publicação: 14/07/2011 Prazo: 28/08/2011 Canal: 285

COORDENADAS		
	Proposta (A)	**IBGE (B)**
Latitude:	06S5819	06S5824
Longitude	42W4013	42W4019

DISTÂNCIA	
Distância A:B (IBGE)	0.24

Processo		
1.	Entregou documentação tempestivamente?	Sim
2.	Endereço da Antena Proposta	
Avenida Mafrense s/nº		
2.1.	Endereço do Studio	
Avenida Mafrense s/nº		
3.	Relação de concorrentes (d <= 4000 m)	

4.	Dependentes ordenados pela precedência do aviso de inscrição (d < 4000 m)				
Lote	Processo	Município	UF	Distância	Status
20	53000.042798/05	Nazare do Piaui	PI	466,60	ARQDEF
20	53000.042024/05	Nazare do Piaui	PI	500,00	ARQDEF

SERVIÇO PÚBLICO FEDERAL - Ministério das Comunicações - CONFERE COM O ORIGINAL - 28 FEV 2013

5.	Conclusão com base na análise dos distanciamentos do mesmo canal	VIÁVEL
6.	A estação situa-se em município de Faixa de Fronteira?	Não
7.	Declaração do representante legal da entidade relativa ao item 6.7, IX da Norma 02/98.	Sim
8.	Apresenta planta de arruamento que atende ao item 6.7, X da Norma 02/98?	
9.	A área urbana da localidade é <= 3,5 km?	Sim
10.	Endereço da Sede Administrativa da Emissora	
Rua Dezenove de Novembro, 209		
11.	Este endereço está sediado na área da comunidade para qual a emissora pretende prestar o serviço?	Sim
12.	**Conclusão da Análise**	

13/03/2012 - Indicado nesta data o endereço do estúdio informado no projeto técnico. Almir Franco
19/09/2011 - SEM EXIGÊNCIAS. Almir Franco

Engenheiro CREA

MINISTÉRIO DAS COMUNICAÇÕES
SECRETARIA DE SERVIÇOS DE RADIODIFUSÃO
DEPARTAMENTO DE OUTORGA DE SERVIÇO DE RADIODIFUSÃO

ROTEIRO DE ANÁLISE TÉCNICA DE RADCOM

Identificação do Processo

Número:	53000.037616/11			Localidade/UF:	Nazare do Piaui/PI		
Entidade:	Associação de Moradores do Bairro Piçarra Nova						
Aviso:	35	Publicação:	14/07/2011	Prazo:	28/08/2011	Canal:	285

RJ, 13/03/2012

Almir Franco Arnaldo
(Analista)

Identificação do Processo

Aviso de Inscrição: 35

Número do Processo: 53000.037616/11

Vizinhos Revisão Fase 2
(tudo igual)

Vizinhos

Distância (Km)	UF	Localidade	Processo	Aviso Inscrição	Latitude	Longitude	Status	Entidade
0,00	PI	Nazare do Piaui	53000.093199/06	0	06S5819	42W4013	RAQ	ASSOCIAÇÃO DE MORADORES DO BAIRRO PICARRA NOVA
0,00	PI	**Nazare do Piaui**	**53000.037499/08**	**0**	**06S5819**	**42W4013**	**ARQCDI**	**ASSOCIACAO DE MORADORES DO BAIRRO PICARRA NOVA**
0,00	PI	Nazare do Piaui	53000.037616/11	35	06S5819	42W4013	EX2	Associação de Moradores do Bairro Piçarra Nova
0,46	PI	**Nazare do Piaui**	**53000.042798/05**	**20**	**06S5817**	**42W4028**	**ARQDEF**	**ASSOCIAÇÃO COMUNITÁRIA DE RADIOFUSÃO DE NAZARÉ DO PIAUÍ**
0,50	PI	Nazare do Piaui	53000.042024/05	20	06S5831	42W4024	ARQDEF	ASSOCIAÇÃO COMUNITÁRIA DE RADIODIFUSÃO DE NAZARÉ DO PIAUÍ
19,92	PI	**Picos**	**53760.000499/98**	**4**	**07S0422**	**42W3116**	**ARQDEF**	**ASSOCIAÇÃO COMUNITÁRIA CATARINO VARJÃO**
24,26	PI	Sao Jose do Piaui	53000.001796/05	20	06S5218	42W2831	ARQDEF	ASSOCIAÇÃO COMUNITÁRIA DE RÁDIO DIFUSÃO DE SÃO JOSÉ DO PIAUÍ
34,10	PI	**Sao Francisco do Piaui**	**53000.018696/05**	**20**	**07S1505**	**42W3236**	**ARQDEF**	**ASSOCIAÇÃO DE DIFUSÃO COMUNITÁRIA DAS COMUNIDADES DE SÃO FRANCISCO DO PIAUÍ - ADICOM**
34,10	PI	Sao Francisco do Piaui	53760.000154/99	20	07S1505	42W3236	ARQDEF	ASSOCIAÇÃO COM. DE RADIODIFUSÃO DE SÃO FRANCISCO DO PIAUÍ
34,57	PI	**Sao Francisco do Piaui**	**53000.061322/11**	**42**	**07S1848**	**42W3253**	**EMA**	**ASSOCIAÇÃO DE RÁDIO DE FUSÃO CULTURAL SOCIAL**
38,36	PI	Cajazeiras do Piaui	53760.000221/99	0	06S4554	42W2330	RAQ	ASSOCIAÇÃO COMUNITARIA DOS MORADORES DE CAJAZEIRAS DO PIAUI
38,47	PI	**Arraial**	**53760.000006/01**	**25**	**06S3917**	**42W3154**	**ARQDEF**	**ASSOCIAÇÃO DE DESENVOLVIMENTO COMUNITÁRIO DOS MORAD. DO B. PEQUIZEIRO**
43,51	PI	Floriano	53000.036110/09	28	06S4616	43W0104	ARQDEF	ASSOCIAÇÃO DE TEATRO CIDADE CENOGRÁFICA
43,63	PI	**Floriano**	**53760.000044/00**	**0**	**06S4630**	**43W0043**	**RAQ**	**ASSOCIAÇÃO COMUNITARIA DE RADIOFIFUSAO DO BAIRRO CATUMBI**
43,79	PI	Floriano	53000.028452/09	28	06S4544	43W0021	PRE	ASSOCIAÇÃO DE DIFUSÃO COMUNITÁRIA AMIGOS DO SEU SEBASTIÃO
43,92	PI	**Floriano**	**53000.034294/03**	**0**	**06S4554**	**43W0032**	**RAQ**	**ASSOCIAÇÃO COMUNITÁRIA DE COMUNICAÇÃO E CULTURA "JOSÉ PEREIRA DA SILVA"**

SERVIÇO PÚBLICO FEDERAL - ANATEL - Visto para conferência com o original - 20 FEV 2013

Almir Franco Arnaldo
Engenheiro - CREA 034034409/RJ
ORMC-02

REPÚBLICA FEDERATIVA DO BRASIL
AGÊNCIA NACIONAL DE TELECOMUNICAÇÕES.

ANATEL

DRMC Fls. 5482 Rubrica Min. das Comunicações

Certificado de Homologação

(Intransferível)

Nº 0916-06-0312

Validade: **Indeterminada**

Emissão: **10/02/2011**

Fabricante:
MONTEL SISTEMAS DE COMUNICAÇÃO LTDA.
RUA JOÃO DE PAULA FRANCO 469 JARDIM MARABÁ
04775165 SAO PAULO SP

Este documento homologa, nos termos do Regulamento para Certificação e Homologação de Produtos para Telecomunicações, aprovado pela Resolução Anatel nº 242, de 30 de novembro de 2000, o Certificado de Conformidade nº 00786/06 , emitido pelo **OCD - IBRACE - Instituto Brasileiro de Certificação**. Esta homologação é expedida em nome do fabricante aqui identificado e é válida somente para o produto a seguir discriminado, cuja utilização deve observar as condições estabelecidas na regulamentação do(s) serviço(s) ou aplicação(ões) a que se destina.

Tipo:
Transmissor de Radiodifusão Co - Categoria II

Modelo(s):
MTFM98

Serviço/Aplicação:
Serviço de Radiodifusao Comunitária

Características técnicas básicas:

Faixa de Freqüências Tx (MHz)	Potência Máxima de Saída (W)	Designação de Emissões
87,4 a 108,0	25,0	180KF3EGN, 256KF8EHF

Modulação: FM.

Observações:
Este certificado substitui o de mesmo número [illegible]/06/2006.

Quando do seu fornecimento, o(s) produto(s) [illegible](m) est[illegible]ustado(s) na(s) potência(s) e freqüência(s) autorizada(s) pelo órgão técnico competente da Agência Nacional [illegible]com[illegible]ações – Anatel.

Constitui obrigação do fabricante do produto no Brasil providenciar a identificação do produto homologado, nos termos do art. 39 do Regulamento anexo à Resolução Anatel nº 242, em todas as unidades comercializadas, antes de sua efetiva distribuição ao mercado, assim como observar e manter as características técnicas que fundamentaram a certificação original.

As informações constantes deste certificado de homologação podem ser confirmadas no SGCH - Sistema de Gestão de Certificação e Homologação, disponível no portal da Anatel. (www.anatel.gov.br).


Marcos de Souza Oliveira
Gerente Geral de Certificação e
Engenharia do Espectro

Almir Franco Arnaldo
Engenheiro - CREA 1982103109/RJ
DRMC-02

SERVIÇO PÚBLICO - EDEM
Ministério das Comunicações
CONFERE COM O ORIGINAL
28 FEV 2013

CÓPIA

Fls. 548
Rubrica
Min. das Comunicações

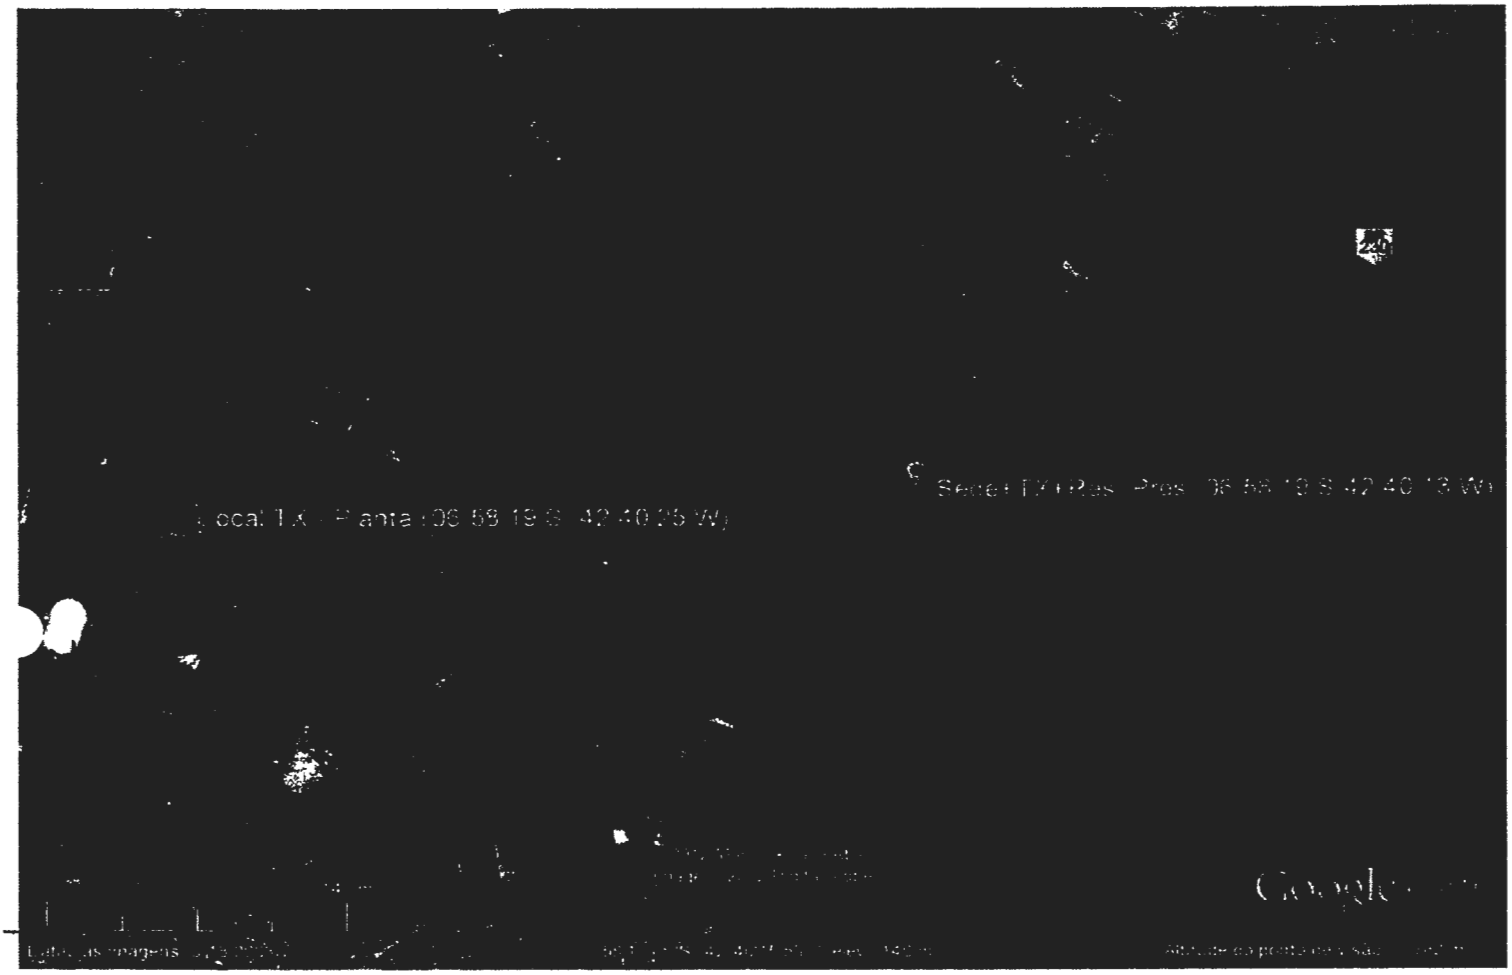

Distância aproximada: 370 m

SERVIÇO PÚBLICO - EDELTRO
Ministério das Comunicações
CONFERE COM O ORIGINAL
20 FEV 2013

Franco Arnaldo
CREA 1982103108/RJ
DRMC-02

MINISTÉRIO DAS COMUNICAÇÕES
Secretaria de Serviços de Comunicação Eletrônica
GRUPO DE TRABALHO DA DELEGACIA REGIONAL DO MC
NO ESTADO DO RIO DE JANEIRO
Rua Primeiro de Março, 64 - 1º andar - Centro - Rio de Janeiro-RJ - CEP 20010-900
Fone: (21) 2263-1193 - Fax: (21) 2518-9026

Ofício nº 212/2012/GT/DRMC-02/SCE-MC

Rio de Janeiro, 13 de março de 2012.

Ao Senhor
B ARTOLOMEU RODRIGUES PARTSON NETO
Representante Legal da Associação de Moradores do Bairro Piçarra Nova
Rua 19 de Novembro, 209
64825-000 Nazaré do Piauí – PI

Assunto: **Encaminha Nota Técnica relativa à analise do Processo nº 53000.037616/2011**

SERVIÇO PÚBLICO
Ministério das Comunicações
CONFERE COM O ORIGINAL
20 FEV 2013

Senhor(a) Representante Legal,

1. Tendo em vista a análise realizada no processo nº 53000.037616/2011, na localidade de **Nazaré do Piauí /PI**, no qual essa Entidade apresentou a documentação exigida pelo ofício 121/2011/GT/DRMC-02/SCE-MC de 13/02/2012 relativa ao pedido para execução do Serviço de Radiodifusão Comunitária, encaminhamos cópia da Nota Técnica nº 178/2012/GT/DRMC-02/SCE-MC, que indica pendências passíveis de serem sanadas pela entidade.

2. Comunicamos, por fim, o prazo de 30 (trinta) dias, contados a partir da data de recebimento deste ofício de acordo com o AR Postal (Aviso de Recebimento) que o acompanha, para que a entidade apresente toda a documentação solicitada. Transcorrido esse prazo sem que haja respostas ou caso as respostas não atendam a todos os itens levantados, o pleito de outorga será indeferido.

3. O referido prazo poderá ser prorrogado por uma única vez, por igual período, **apenas** na ocorrência de caso fortuito ou de força maior, bem como nos casos de emergência ou de calamidade pública, regularmente comprovados, desde que a requerente apresente uma solicitação formal neste sentido, dentro do prazo para cumprimento das exigências. Decorrido esse prazo, a documentação encaminhada será considerada intempestiva. Ressaltamos ainda que não serão aceitas prorrogações de prazo solicitadas por fax, e-mail ou telefone.

Atenciosamente,

Edineia P. da Costa
EDINEIA PEREIRA DA COSTA
Coordenadora do Grupo de Trabalho
Delegacia Regional do MC - RJ

GT/DRMC-02

MINISTÉRIO DAS COMUNICAÇÕES
Secretaria de Serviços de Comunicação Eletrônica
Delegacia Regional do MC no Estado do Rio de Janeiro
Grupo de Trabalho DRMC-02

Nota Técnica nº 178/2012/GT/DRMC-02/SCE-MC

Assunto: **Constatação de pendências.**

Referência: **Processo nº 53000.037616/2011**

SUMÁRIO EXECUTIVO

1. Trata-se de requerimento de autorização da **Associação de Moradores do Bairro Piçarra Nova** para a execução do Serviço de Radiodifusão Comunitária, na localidade de **Nazaré do Piauí/ PI**, protocolizado em 21/07/2011.

SERVIÇO PÚBLICO - EDEC
Ministério das Comunicações
CONFERE COM O ORIGINAL
20 FEV 2013

ANÁLISE

2. Tendo em vista a análise realizada no processo, observou-se a existência de pendências na documentação que acompanhou o projeto técnico apresentado em 12/03/2012, conforme descrição a seguir:

I. Não consta assinatura do Sr. Bartolomeu Rodrigues Partson Neto, signatário do documento que encaminhou o projeto técnico em resposta ao ofício nº 121/2011/GT/DRMC-02/SCE-MC de 13/02/2012;

II. Não foi comprovada a residência da Diretora Maria de Jesus Barbosa da Silva num raio de 1 km do local da estação, nem demonstrado seu vínculo com os comprovantes de residência apresentados.

III. O modelo da antena de fabricação Electril informado no formulário não corresponde ao modelo para a faixa de FM (87 a 108 MHz) e sim para a sub-faixa de 136 a 174 MHz do Serviço de Radioamador.

IV. As coordenadas geográficas da estação informadas no formulário de informações técnicas de Radiodifusão Comunitária apresentado, não correspondem ao local indicado na planta de arruamento devendo, portanto, ser corrigidas para aquelas relativas ao local de instalação.

3. Em face do exposto, constatou-se a necessidade de saneamento das referidas pendências.

4. Desta forma, a entidade deverá ser comunicada para apresentar toda a documentação solicitada e esclarecer todos os pontos acima questionados, no prazo de 30 (trinta) dias, contados a partir da data de recebimento desta Nota Técnica, de acordo com o AR Postal (Aviso de Recebimento) que acompanha o ofício de encaminhamento, Transcorrido esse prazo sem que haja respostas ou caso as respostas não atendam a todos os itens levantados, o pleito de outorga será indeferido.

5. O referido prazo poderá ser prorrogado por uma única vez, por igual período, **apenas** na ocorrência de caso fortuito ou de força maior, bem como nos casos de emergência ou de calamidade pública, regularmente comprovados, desde que a requerente apresente uma solicitação formal neste sentido, dentro do prazo para cumprimento das exigências. Decorrido esse prazo, a documentação encaminhada será considerada intempestiva. Ressaltamos ainda que não serão aceitas prorrogações de prazo solicitadas por fax, e-mail ou telefone.

À consideração superior.

Rio de Janeiro, 13 de março de 2012.

ALMIR FRANCO ARNALDO
Cargo / Função

De acordo. Aprovo a Nota Técnica nº 178/2012/GT/DRMC-02/SCE-MC.

Rio de Janeiro, 14 de março de 2012.

Edinéia P. da Costa
EDINÉIA PEREIRA DA COSTA
Coordenadora do Grupo de Trabalho

SSCE-M. das Comunicações
Fls. 553
Rubrica:

DRMC - RJ - M. das Comunicações
Fls. 552
Rubrica

PREENCHER COM LETRA DE FORMA

AR

DESTINATÁRIO DO OBJETO / *DESTINATAIRE*

NOME C **Assoc. de Moradores do Bairro Piçarra Nova** *U DESTINATAIRE*

ENDEI Rua 19 de Novembro, 209

CEP: 64825-000 Nazaré do Piauí – PI

CEP / C **OFÍCIO Nº 212/2012/GT/DRMC-02 e**

Processo: 53000.037616/2011

UF | PAÍS / *PAYS*

DECLARAÇÃO DE CONTEÚDO (SUJEITO À VERIFICAÇÃO) / *DISCRIMINACION*

53000.037616/2011

NATUREZA DO ENVIO / *NATURE DE L'ENVOI*

- ☐ PRIORITÁRIA / *PRIORITAIRE*
- ☐ EMS
- ☐ SEGURADO / *VALEUR DÉCLARÉ*

ASSINATURA DO RECEBEDOR / *SIGNATURE DU RÉCEPTEUR*

DATA DE RECEBIMENTO / *DATE DE LIVRATION*: 28/03/12

CARIMBO DE ENTREGA / UNIDADE DE DESTINO / *BUREAU DE DESTINATION*

NOME LEGÍVEL DO RECEBEDOR / *NOM LISIBLE DU RÉCEPTEUR*

Nº DOCUMENTO DE IDENTIFICAÇÃO DO RECEBEDOR / ÓRGÃO EXPEDIDOR

RUBRICA E MAT. DO EMPREGADO / *SIGNATURE DE L'AGENT*

Agente da Empresa Brasileira de Correios e Telégrafos
Mat. 8.814.742-9

ENDEREÇO PARA DEVOLUÇÃO NO VERSO / *ADRESSE DE RETOUR DANS LE VERS*

75240203-0 FC0463 / 16 114 x 186 mm

SERVIÇO PÚBLICO - EDIT
Ministério das Comunicações
CONFERE COM O ORIGINAL
28 FEV 2013

DRMC-02 RJ, 10 /04 /2012

Nesta data, anexei ao presente processo nº 53000.037616/2012
a documentação acima referida, constituída de 14 folhas, numerei e rubriquei, em continuação aos folhas nº 552, a patir do nº 553 até o nº 566.

Ass. e Carimbo

Fernanda Teles dos Reis
Ag. Administrativo - Mat. 1787642
DRMC-02

ASSOCIAÇÃO DE MORADORES DO BAIRRO PIÇARRA NOVA
Rua 19 de novembro, 209, Piçarra Nova, Nazaré do Piauí/PI 64825-000 ☎ 89-35571247
bartopartsonnet@hotmail.com

SCE-M. das Comunicações
Fls. 554
Rubrica:

Ofício n.º 07 /2012, Nazaré do Piauí/PI, 28 de março de 2012

MINISTÉRIO DAS COMUNICAÇÕES
BRASÍLIA - DF
53000 017275/2012-91
DRMC -02
09/04/2012-13:38

Assunto: resposta ao Ofício n.º 212/2012/GT/DRMC-02/SCE-MC E nota técnica n.º 178/2012/GT/DRMC-02/SCE-MC
Serviço: RADCOM
Cidade: **Nazaré do Piauí/PI**
Processo n.º: [redacted]

A Senhora **Edineia Pereira da Costa**
Coordenadora do Grupo de Trabalho da
Delegacia Regional do MC - RJ

1. Tendo em vista a necessidade de algumas alterações feitas por meio do ofício e nota técnica acima indicado e relativo a pendências constatadas diante da análise do requerimento de autorização para execução do Serviço de Radiodifusão Comunitária, em nome da **ASSOCIAÇÃO DE MORADORES DO BAIRRO PIÇARRA NOVA**

Comunico que estou encaminhando em anexo à **nota técnica n°178/2012/GT/DRMC-02/SCE-MC.**
Assim segue:

I. Documento assinado pelo Diretor – Presidente, Bartolomeu Rodrigues Partson Neto, que acompanha o projeto técnico em resposta ao **ofício n° 121/2011/GT/DRMC-02/SCE-MC DE 13/02/2012.**

SERVIÇO PÚBLICO FEDERAL
MINISTÉRIO DAS COMUNICAÇÕES
CONFERÊNCIA
20 FEV 2013

II. Comprovante de residência, informando que a senhora **Maria de Jesus Barbosa da silva**, reside na área de um raio de 1 km do local da estação, na Avenida Joaquim ramos 1148, filha de Tomaz evangelista Barbosa e Maria Barbosa da silva.

III. Formulário de informações técnicas devidamente preenchidos, com modelo da antena **OMDIRECIONAL DIPOLO 1 ELEMENTO MTDIP/100/1**, marca **MONTEL SISTEMA DE COMUNICAÇÃO LTDA**,correspondente a faixa de FM acompanhada de folha com diafragma de características técnicas.

IV. Declaração devidamente assinada pelo representante legal e profissional habilitado de que as coordenadas geográficas da estação na forma **GG°MM'SS" 06° 58'19.4 S – 42° 40' 13.3 w** informadas no formulário de informações técnicas de radiodifusão comunitária apresentadas, correspondem o local indicado na planta de arruamento, e em todos os documentos já apresentados a este ministério no processo de requerimento de autorização para o serviço de radiodifusão comunitária.

01133

SSCE-M. das Comunicações
Fls. 555
Rubrica:

Desde já firme e forte nas respostas a este ofício.

Aguardamos a publicação da portaria de outorga de serviço de radiodifusão comunitária.

Atenciosamente

Bartolomeu Rodrigues Partson Neto
Diretor Presidente

BARTOLOMEU RODRIGUES PARTSON NETO
CPF: 838.417.843-72
Endereço para correspondência: Rua 19 de novembro, 209, Piçarra Nova, Nazaré do Piauí/PI, CEP 64825 - 000.
Telefone para contato: 0xx89 -35571247
Correio eletrônico (e-mail): bartopartsonnet@hotmail.com
janemaryrocha@hotmail.com

SERVIÇO PÚBLICO - EDE
Ministério das Comunicações
CONFERE COM O ORIGINAL
20 FEV 2013

ASSOCIAÇÃO DE MORADORES DO BAIRRO PIÇARRA NOVA
✉ Rua 19 de novembro, 209, Piçarra Nova, Nazaré do Piauí/PI 64825-000☎ 89-35571247
bartopartsonnet@hotmail.com

Fls. 556
Rubrica:

Ofício n.º 06 /2012, Nazaré do Piauí/PI, 01 de março de 2012

Assunto: resposta ao Ofício n.º 121/2011/GT/DRMC-02/SCE-MC
Serviço: RADCOM
Cidade: **Nazaré do Piauí/PI**
Processo n.º: [redacted]

MINISTÉRIO DAS COMUNICAÇÕES
BRASÍLIA - DF
53000 017275/2012-91
DRMC -02
09/04/2012-13:38

A Senhora **Edineia Pereira da Costa**
Coordenadora do Grupo de Trabalho da
Delegacia Regional do MC - RJ

Em atendimento às solicitações feitas por meio do ofício acima indicado e relativo a pendências constatadas diante da análise do requerimento de autorização para execução do Serviço de Radiodifusão Comunitária, em nome da **ASSOCIAÇÃO DE MORADORES DO BAIRRO PIÇARRA NOVA**
, comunico que estou encaminhando em anexo, documentação Técnica-2ª Fase (Nota Técnica nº 95/2012/GT/DRMC-02/SCE-MC):

a) Formulário de Informações Técnicas (Anexo 9), devidamente preenchido, contendo as características técnicas de instalação e de operação da estação;

b) declaração assinada pelo representante legal da entidade de que, na ocorrência de interferências prejudiciais causadas pela estação, serão interrompidas as transmissões imediatamente até que essas sejam sanadas, sem prejuízo do exercício das competências fiscalizatórias legalmente atribuídas à Anatel (Anexo 10);

SERVIÇO PÚBLICO
Ministério das Comunicações
CONFERE COM O ORIGINAL
20 FEV 2013

c) planta de arruamento indicando:

c.1) escala compatível com a área de execução do serviço;

c.2) nomes das ruas;

c.3) o local de instalação do sistema irradiante, com as coordenadas na forma GGº MM' SS" com apenas 02 (dois) dígitos inteiros, em que tanto os minutos (MM') como os segundos (SS") da latitude assim como os da longitude não deverão ultrapassar o limite máximo de 59, bem como o endereço correspondente, nome do município e UF;

c.4) o traçado de circunferência de até um quilômetro de raio, que delimita a área abrangida pelo contorno indicado no Formulário de Informações Técnicas, devendo o valor de intensidade de campo no contorno ser de até 91 dBu;

c.5) o local da sede da entidade, com as coordenadas na forma GGº MM' SS" com apenas 02 (dois) dígitos inteiros, em que os minutos (MM') e os segundos (SS") da latitude e da longitude não deverão ultrapassar o limite máximo de 59, bem como o endereço correspondente, nome do município e UF;

c.6) localização das residências dos dirigentes da entidade;

d) diagrama de irradiação horizontal da antena transmissora, fornecida pelo fabricante, com a indicação do Norte Verdadeiro; diagrama de irradiação vertical e especificações técnicas do sistema irradiante proposto; no caso de antenas de polarização circular ou elíptica, devem ser apresentadas curvas distintas das componentes horizontal e vertical dos diagramas;

Bartolomeu Rodrigues Partson Neto
Diretor Presidente

ASSOCIAÇÃO DE MORADORES DO BAIRRO PIÇARRA NOVA
✉ Rua 19 de novembro, 209, Piçarra Nova, Nazaré do Piauí/PI 64825-000☎ 89-35571247
bartopartsonnet@hotmail.com

Fls. 557
Rubrica

e) declaração do profissional habilitado de que a cota do terreno, no local de instalação do sistema irradiante, atende às condições exigidas no subitem 19.2.5.1. Caso contrário, a entidade deverá encaminhar declaração assinada pelo profissional habilitado indicando que o local pretendido para a instalação do sistema irradiante se encontra conforme o disposto no subitem 19.2.5.1.2, juntamente com o respectivo estudo;

f) declaração do profissional habilitado atestando que a instalação proposta não fere os gabaritos de proteção aos aeródromos baseado na Portaria n° 1.141/GM5, de 5 de dezembro de 1987, do Ministério da Aeronáutica e correspondentes alterações ou declaração do órgão competente do Ministério da Aeronáutica autorizando a instalação proposta;

g) parecer conclusivo, assinado pelo profissional habilitado, atestando que a instalação proposta atende a todas as exigências das normas técnicas em vigor aplicáveis à mesma e que o contorno de 91 dBu da emissora não fica situado a mais de um quilômetro de distância da antena transmissora em nenhuma direção;

h) Anotação de Responsabilidade Técnica - ART referente à instalação proposta;

i) declaração, assinada pelo representante legal, informando o horário de funcionamento da estação pretendido pela entidade;

j) folha de informações técnicas da linha de transmissão (cabo coaxial), fornecida pelo fabricante; e

k) declaração assinada pelo profissional habilitado indicando que a entidade atende ao disposto em regulamentação da Anatel sobre limitação à exposição a campos elétricos, magnéticos e eletromagnéticos na faixa de radiofreqüências entre 9 kHz e 300 GHz, não submetendo a população a campos eletromagnéticos de radiofreqüências com valores superiores aos estabelecidos;

l) cópia autenticada dos comprovantes de residência de todos os integrantes.

SERVIÇO PÚBLICO FEDERAL - Ministério das Comunicações CONFERE COM O ORIGINAL 20 FEV 2013

Aguardando a publicação da Portaria de outorga do Serviço de Radiodifusão Comunitária.
Atenciosamente

Bartolomeu Rodrigues Partson Neto
Diretor Presidente

BARTOLOMEU RODRIGUES PARTSON NETO
CPF: 838.417.843-72
Endereço para correspondência: Rua 19 de novembro, 209, Piçarra Nova, Nazaré do Piauí/PI, CEP 64825 - 000.
Telefone para contato: 0xx89 -35571247
Correio eletrônico (e-mail): bartopartsonnet@hotmail.com e janemaryrocha@hotmail.com

04/13

Fls. 558
Rubrica:

AGESPISA
Águas e Esgotos do Piauí S/A

Insc. Estadual 19.301.656-7 CNPJ (MF) 06.845.747/0001-27
Av. Mal. Humberto de Alencar Castelo Branco, 101 Norte
Internet : www.agespisa.com.br
Atendimento ao Consumidor : **08000 86 8888**

FATURA MENSAL

Nome/Razão Social/Endereço		Referência
TOMAZ E BARBOSA AVE JOAQUM RAMOS, 1148 NAZARE DO PIAUI		**FEV/2012**
		Vencimento **17/02/2012**
		Inscrição End. Alternativo

Matrícula	Inscrição	A/E	P/U	Categoria de Uso Res	Com	Ind	Pub
635194-8	067.001.02.01.0370.000	3/1		1			

Data Leitura	Consumo	Consumo Médio	Código Auxiliar	Data Processamento	Sequencial
26/01/2012	**12**	15	1R000 3000015	10/02/2012	1910

Período de Consumo	Responsável
De: 27/12/2011 A: 26/01/2012	0 -

Histórico de Consumo

Mês/Ano	Leitura	Consumo	Ocor.
03/2011	247	5	
04/2011	256	9	
05/2011	264	8	
06/2011	277	13	
07/2011	286	9	
08/2011	294	8	
09/2011	306	12	
10/2011	317	11	
11/2011	330	13	
12/2011	330	18	3
01/2012	359	29	
02/2012	371	12	

Descrição da Fatura

Cód.	Nome do Serviço	Valor
1	AGUA	25,25
9	MANUTENCAO DE HIDROMETROS	0,82

TOTAL A PAGAR **26,08**

AVISO DE DÉBITO: Até a emissão desta conta não há registro de pagamento do valor do débito abaixo de sua responsabilidade. Número de contas: **7** Valor do débito: **201,57**

Conforme Lei 8987/95 e Decreto 8.354/91 Art. 107, o serviço pode ser suspenso 15 dias após este aviso.

Qualidade da Água Distribuída	TURBIDEZ	COR	CLORO	FLUOR	COLIF. TOTAIS	COLIF. FECAIS
Nº Mínimo de Amostra Exigida						
Nº Amostras Realizadas						
Nº Amostras que Atendem à Legislação						
Padrões de Portabilidade Port. 518/04	5,0	15	5,0	0,7 a 1,8	Ausente	Ausente
Médias Mensais						
Conclusão						

SERVIÇO PÚBLICO - ELE -
Ministério das Com...
CONFERE COM O ORIGIN
20 FEV 2013

USUÁRIO Autenticação Mecânica

AGESPISA
Águas e Esgotos do Piauí S/A
Insc. Estadual 19.301.656-7
CNPJ (MF) 06.845.747/0001-27

Inscrição	Matrícula	Referência
067.001.02.01.0370.000	635194-8	**2/2012**

Categoria de Uso Res	Com	Ind	Pub	Vencimento	Total a Pagar
1				**17/02/2012**	**26,08**

Autenticação Mecânica

826400000004 260800018202 635194802206 120000000014

826400000004 260800018202 635194802206 120000000014

CARTÓRIO 1º OFICIO
Comarca de Nazaré do Piauí
Selo de Fiscalização
Atos de Notas
Nº ANG 039595
Série 044

CERTIFICO que a presente cópia fotostática é a reprodução fiel do original que me foi exibido, dou fé.
Nazaré do Piauí - Piauí
Em 29 de Março de 2013
TABELIÃO

05/13

República Federativa do Brasil

REGISTRO CIVIL

ESTADO DE PIAUÍ
COMARCA DE NAZARÉ DO PIAUÍ
MUNICÍPIO DE //
DISTRITO DE //

CLARA ERNESTINA LEAL REIS -
Oficial Designada do Registro Civil

CARTÓRIO 1º OFICIO
Comarca de Nazaré do Piauí
Clara Ernestina Leal Reis
Luiz [illegible]

CARTÓRIO DO 1º OFICIO
Comarca de Nazaré do Piauí
Clara Ernestina Leal Reis
Sara Coelho
Salete de Sousa e Silva

CERTIDÃO DE NASCIMENTO

CERTIFICO que, às fls. 72 v do Livro A 07, sob N.º de Ordem 1563 foi lavrado o assento do nascimento de MARIA DE JESUS BARBOSA DA SILVA, do sexo Feminino, cor morena, nascida no dia Dezenove (19) de Outubro de mil novecentos e setenta e dois, (1.972) às 10:00 horas, em nesta cidade de Nazaré do Piauí, Piauí, filha de TOMÁZ EVANGELISTA BARBOSA, e de Dona MARIA BARBOSA DA SILVA. Sendo avós paternos Zacarias Evangelista Barbosa, e Dona Silveria Maria da Conceição, e avós maternos Raimundo Francisco da Silva, e Dona Maria Barbosa da Silva. O assento foi lavrado em 29 de Março de 1.974 tendo sido declarante TOMÁZ EVANGELISTA BARBOSA, e serviram de testemunhas Salvador Reis de Sousa e João costa do Nascimento, brasileiros, maiores, residentes nesta Cidade. Observações: Nada há ressalvar.

SERVIÇO PÚBLICO
Cartório das Comunicações
CONFERE COM O ORIGINAL
20 FEV 2013

CERTIFICO que a presente cópia fotostática é a reprodução fiel do original que me foi exibido, dou fé.
Nazaré do Piauí - Piauí
Em, 28 de maio de 2012
O referido é verdade e dou fé.
TABELIÃO

Nazaré do Piauí, 03 de Fevereiro de 1.986.

06|13

ASSOCIAÇÃO DE MORADORES DO BAIRRO PIÇARRA NOVA
✉ Rua 19 de novembro, 209, Picarra Nova, Nazare do Piaui/PI 64825-000☎ 89-35571247
bartopartsonnet@hotmail.com

SSCE-M. das Comunicações Fls. 560 Rubrica: 5

Ofício n.° 08 /2012, Nazaré do Piauí/PI, 19 de março de 2012

Assunto: mudança da antena
Serviço: RADCOM
Cidade: **Nazaré do Piauí/PI**
Processo n.°: **53000.037616/2011**

A Senhora **Edineia Pereira da Costa**
Coordenadora do Grupo de Trabalho da
Delegacia Regional do MC - RJ

Tendo em vista a necessidade de mudança da antena de transmissão, segue em anexo, os seguintes documentos:

a) Formulário de Informações Técnicas (Anexo 9), devidamente preenchido, contendo as características técnicas de instalação e de operação da estação;
b) planta de arruamento indicando:
b.1) escala compatível com a área de execução do serviço;
b.2) nomes das ruas;
b.3) o local de instalação do sistema irradiante, com as coordenadas na forma GG° MM' SS" com apenas 02 (dois) dígitos inteiros, em que tanto os minutos (MM') como os segundos (SS") da latitude assim como os da longitude não deverão ultrapassar o limite máximo de 59, bem como o endereço correspondente, nome do município e UF;
b.4) o traçado de circunferência de até um quilômetro de raio, que delimita a área abrangida pelo contorno indicado no Formulário de Informações Técnicas, devendo o valor de intensidade de campo no contorno ser de até 91 dBu;
b.5) o local da sede da entidade, com as coordenadas na forma GG° MM' SS" com apenas 02 (dois) dígitos inteiros, em que os minutos (MM') e os segundos (SS") da latitude e da longitude não deverão ultrapassar o limite máximo de 59, bem como o endereço correspondente, nome do município e UF;
b.6) localização das residências dos dirigentes da entidade;

SERVIÇO PÚBLICO - EDR - Ministério das Comunicações CONFERE COM O ORIGINAL 20 FEV 2013

Aguardando a publicação da Portaria de outorga do Serviço de Radiodifusão Comunitária.
Atenciosamente

BARTOLOMEU RODRIGUES PARTSON NETO
CPF: 838.417.843-72
Endereço para correspondência : Rua 19 de novembro, 209, Piçarra Nova, Nazaré do Piauí/PI, CEP 64825 -000
Telefone para contato: 0xx89 -35571247
Correio eletrônico (e-mail): bartopartsonnet@hotmail.com e janemaryrocha@hotmail.com

Jane Mary R. de Farias
Engenheira Projetista
CREA-MA 5011/D

07/13

FORMULÁRIO DE INFORMAÇÕES TÉCNICAS
PROJETO TÉCNICO

Fls. 561
Rubrica:

MINISTÉRIO DAS COMUNICAÇÕES

Secretaria de Serviços de Comunicação Eletrônica

Departamento de Outorga de Serviços de Comunicação Eletrônica

1 – SERVIÇO RADIODIFUSÃO COMUNITÁRIA - RadCom

2 – IDENTIFICAÇÃO DA ENTIDADE

DENOMINAÇÃO SOCIAL

ASSOCIAÇÃO DE MORADORES DO BAIRRO PIÇARRA NOVA

DENOMINAÇÃO SOCIAL (CONTINUAÇÃO) | CGC

07.807.660/0001-28

DENOMINAÇÃO DE FANTASIA

RADIO COMUNITÁRIA TROPICAL FM

3 – LOCALIZAÇÃO DA SEDE DA ENTIDADE

LOGRADOURO

RUA 19 DE NOVEMBRO , 209

BAIRRO | CIDADE

PICARRA NOVA | **NAZARE DO PIAUI**

CIDADE (CONTINUAÇÃO) | UF | COORDENADAS GEOGRÁFICAS

PI | 06°58'19"S | 42°40'13"W

4 – LOCALIZAÇÃO DO TRANSMISSOR E SISTEMA IRRADIANTE

LOGRADOURO

AV. MAFRENSE, S/N.º

BAIRRO | CIDADE

PICARRA NOVA | **NAZARE DO PIAUI**

CIDADE (CONTINUAÇÃO) | UF | COORDENADAS GEOGRÁFICAS

PI | 06°58'19"S | 42°40'13"W

SERVIÇO PÚBLICO
Ministério das Comunicações
CONFERE COM O ORIGINAL
20 FEV 2013

5 –LOCALIZAÇÃO ENDEREÇO DO ESTÚDIO

(Caso o estúdio não se encontre no local do sistema irradiante especifique como será feita a ligação entre o estúdio e o sistema irradiante no campo 11." Outras informações de interesse")

LOGRADOURO

AV. MAFRENSE, S/N.º

BAIRRO | CIDADE

PICARRA NOVA | **NAZARE DO PIAUI**

CIDADE (CONTINUAÇÃO) | UF | COORDENADAS GEOGRÁFICAS

PI | 06°58'19"S | 42°40'13"W

6 – TRANSMISSOR

FABRICANTE

MONTEL SISTEMAS DE COMUNICACÃO LTDA

MODELO | POTÊNCIA | Nº HOMOLOGAÇÃO

MTFM 98 | **25,00** watts | **091606031 2**

7 – ANTENA/TORRE

FABRICANTE DA ANTENA | MODELO

MONTEL SISTEMAS DE COMUNICACÃO LTDA | **MTDIP 100/1**

GANHO max (Gt) | ALTURA EM RELAÇÃO AO SOLO | ALTURA DA TORRE | ALTITUDE DO LOCAL

0,0 dBd | 30,0 m | 30,0 m | 138,0 m

Jane Mary R. de Farias
Engenheira Projetista
CREA-MA 5011/D

08 | 13

8 – LINHA DE TRANSMISSÃO

FABRICANTE: KmP CABOS ESPECIAIS E SISTEMAS LTDA

MODELO: RGC 213

COMPRIMENTO (L)	ATENUAÇÃO EM 100 m (AL)	PERDAS NA LINHA (PL)	EFICIÊNCIA DA LINHA (η)
35,0 m	4,61 dB	1,61 dB	0,69

Perdas na linha (PL)= $\frac{I * AT}{100}$

Eficiência da linha (η) = $\frac{-(PL)}{10}$

9 – POTÊNCIA EFETIVA IRRADIADA (ERP)

ERP (dBk)=10 log (Pt. Ght. Gvt . □) = 10 log (0,025 x1,0 x 1,0x 0,69) = -17,632 dBk

Pt = Potência do transmissor, em kW.
Ght = Ganho da antena, no plano horizontal, em vezes.
Gvt = Ganho da antena, no plano vertical, em vezes
η = Eficiência da linha de transmissão

Obs.: A potência efetiva irradiada (ERP) por emissora de RadCom deverá ser igual ou inferior a 25 Watts.

10 – INTENSIDADE DE CAMPO NO LIMITE DA ÁREA DE SERVIÇO

E(dBu) = 107 + ERP(dBk) – 20 log d (km)

ERP(dBk) = potência efetiva irradiada

d (km) = distância da antena transmissora ao limite da área de serviço (raio da área execução do serviço)

E(dBu) = 107 - 17,632- 20 log 1 = 89,368 (dBu)

Obs.: O máximo valor de intensidade de campo no limite da área de serviço será de 91 dBu

SERVIÇO PÚBLICO - EDL
Ministério das Comunicações
CONFERE COM O ORIGINAL
20 FEV 2013

11 - OUTRAS INFORMAÇÕES DE INTERESSE

12 – DADOS DO ENGENHEIRO PROJETISTA

NOME COMPLETO: JANE MARY ROCHA DE FARIAS

REG.CREA: 5011/D-MA

ENDEREÇO: Rua da Alegria, 95

ENDEREÇO (CONTINUAÇÃO):

BAIRRO: Moropoia

CIDADE: SÃO JOSE DE RIBAMAR

UF: MA

CEP: 65100-000

TELEFONE: 098-32241620

FAX: 098-32241620

E-MAIL: janemaryrocha@hotmail.com; engajane@terra.com.br

LOCAL: NAZARE DO PIAUI / PI

DATA: 19/02/2012

ASSINATURA

Jane Mary R. de Farias
Engenheira Projetista
CREA-MA 5011/D

Fls. 562
Rubrica

091 13


SSCE-M. das Comunicações
Fls. 563
Rubrica:

MONTEL Sistemas de Comunicação Ltda.
R. Angelo Gianini, 98 - São Paulo - SP - 04775.130 – www.montel.com.br
PABX 011.523.2733 - C.G.C. 59.483.115/0001-27 – I.E. 113.946.567.118

"Desenho Técnico - Antena Dipolo" 562

ANTENA OMINIDIRECIONAL DIPOLO 1 ELEMENTO
MTDIP 100/1

CARACTERÍSTICAS TÉCNICAS:	
- Faixa de Frequência: 80 à 110 Mhz	- Impedância: 50 ohms nominal
- Potência Máxima: 500 Watts	- VSWR: Melhor que 1.5:1
- Ganho de Potência: 0 dBd	- Largura de banda: +/- 500 Khz
- Polarização: Vertical	- Peso médio: 2 Kgs
- Terminação: Conector UHF fêmea	- Comprimento Máximo: 0,9 metros

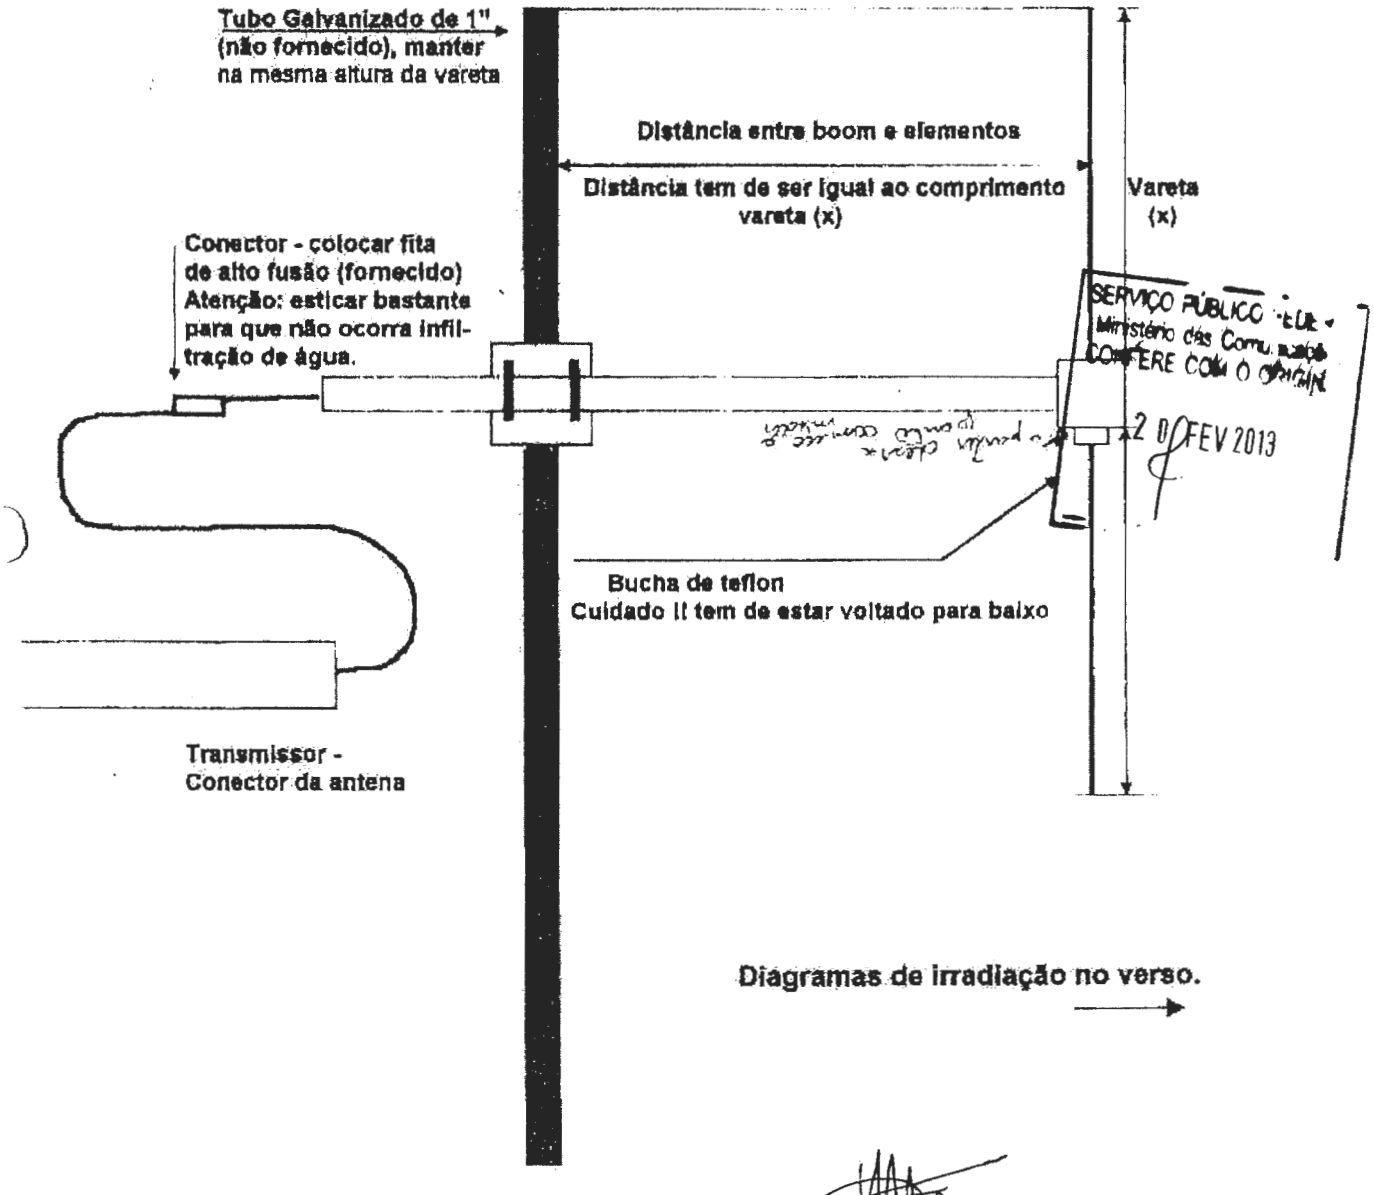

SERVIÇO PÚBLICO - ELE
Ministério das Comunicações
CONFERE COM O ORIGINAL
20 FEV 2013

Diagramas de irradiação no verso. →


Jane Mary R. de Farias
Engenheira Projetista
CREA-MA 5011/D

10/13


SSCE-M. das Comunicações
Fls. 564
Rubrica:

Diagrama de irradiação
MTDIP 100/1

Antena dipolo

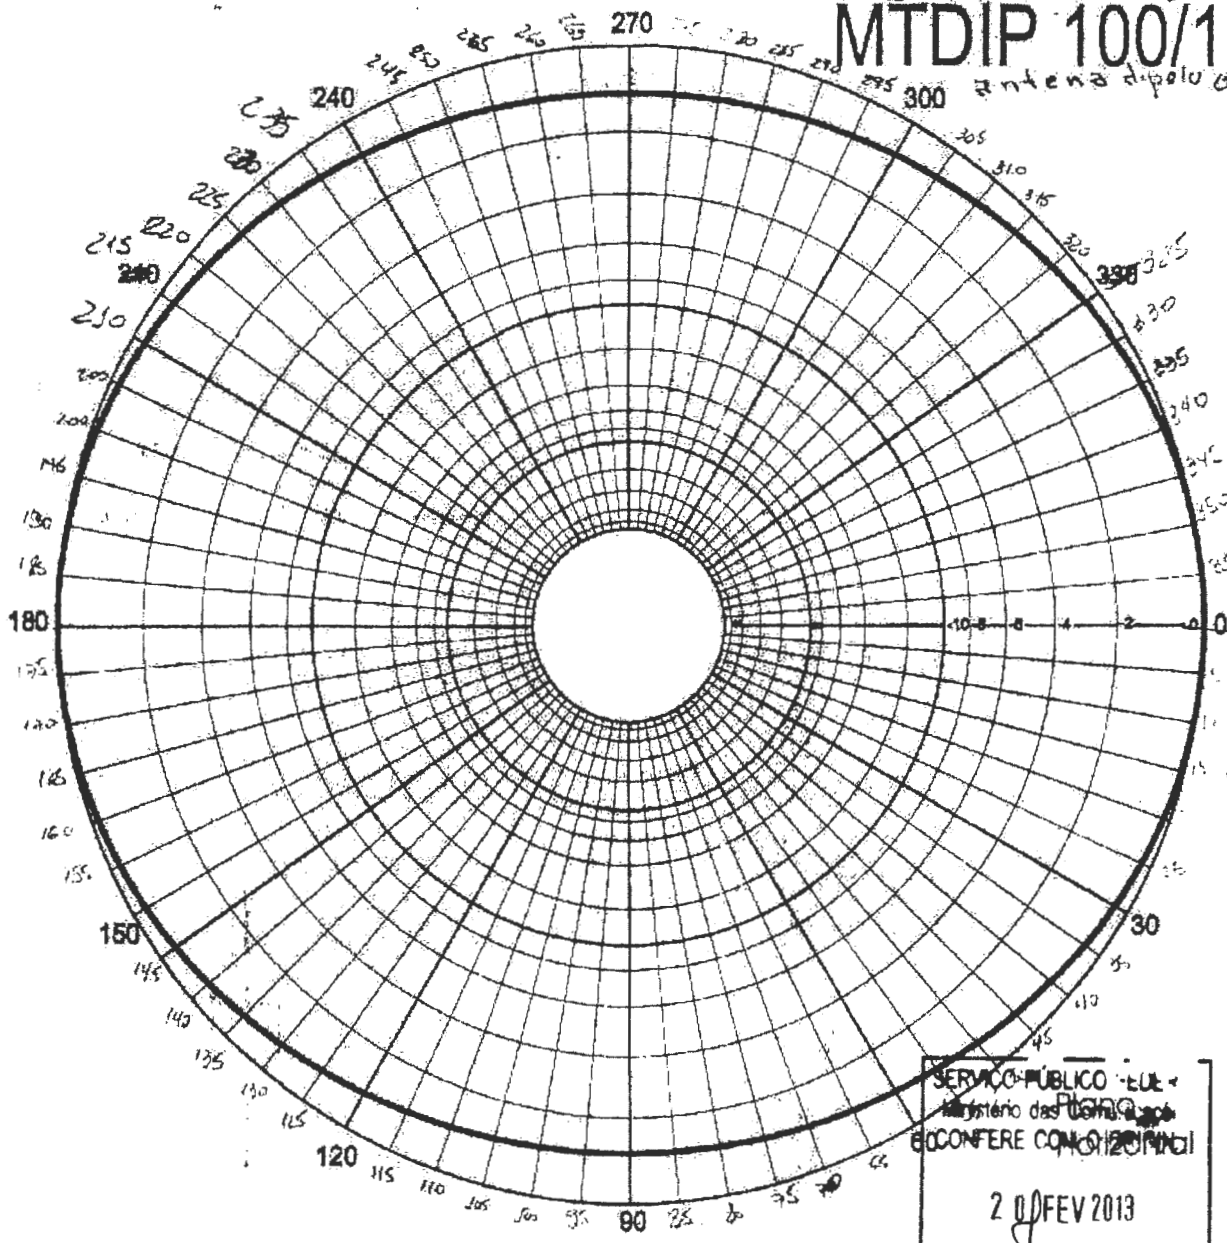

SERVIÇO PÚBLICO - EXE
Ministério das Comunicações
CONFERE COM O ORIGINAL
20 FEV 2013

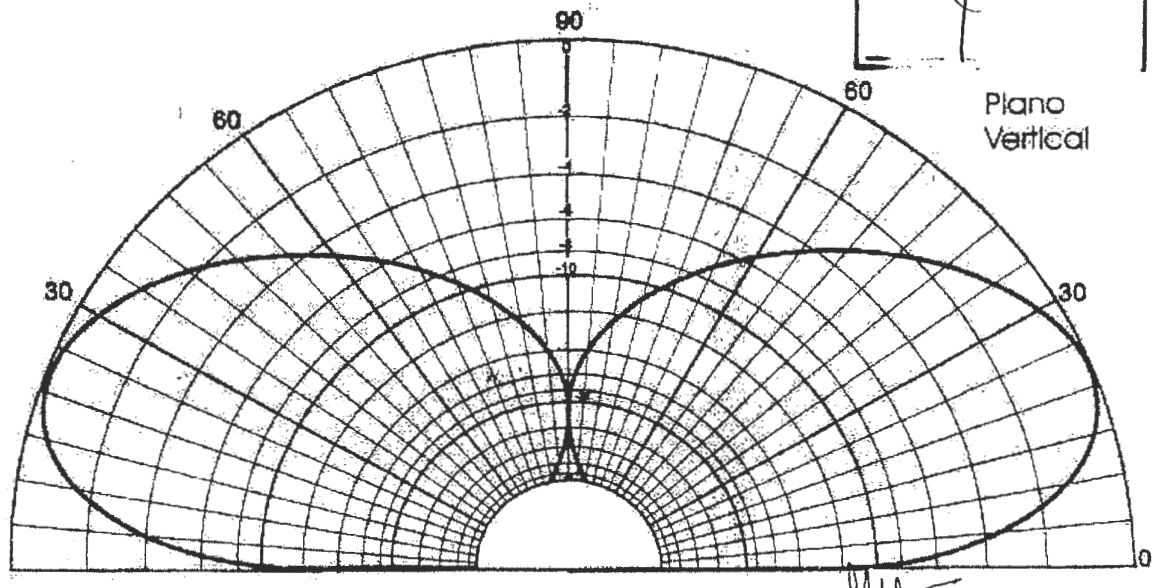

Plano Vertical

Jane Mary R. de Farias
Engenheira Projetista
CREA-MA 5011/D

11/13

SSCE-M. das Comunicações
Fls. 565
Rubrica:

Eu Rubens Sousa Almeida, eng. Civil, CREA: 1900820846 - xxxx, casado, residente e domiciliado na Rua Padre Uchoa, Manguinha, no município de Floriano, declaro para os devidos fins que a coordenada geográfica retirada da antena de transmissão do sistema irradiante da radio comunitária tropical fm que segue no mapa em anexo (n=06º58'19.4" e w=42º40'13,3"), localizadas por um aparelho GPS Garmin 62s, encontra – se localizada entre a Av. Mafrense e a Rua 19 de Novembro, conforme descrito no mapa em anexo.

Obs: Não pude acessar o local indicado na Planta Confere com essas coordenadas
Coord's do Local no Google Earth: 06° 58' 19.3 -42° 40' 25"

Floriano, 29 de Março de 2012.

SERVIÇO PÚBLICO FEDERAL
Ministério das Comunicações
CONFERE COM O ORIGINAL
20 FEV 2013

Rubens Sousa Almeida

CREA: 1900820846 - xxxx

12/13

ASSOCIAÇÃO DE MORADORES DO BAIRRO PIÇARRA NOVA
Rua 19 de novembro, 209, Piçarra Nova, Nazaré do Piauí/PI 64825-000☎ 89-35571247
bartopartsonnet@hotmail.com

E-M. das Comunicações - SCS
Fls. 566
Rubrica
565

DECLARAÇÃO

Eu, **Bartolomeu Rodrigues Partson Neto**, na qualidade de presidente da **associação de moradores do bairro piçarra nova**, sediada a Rua 19 de novembro 209 – bairro piçarra nova na cidade de Nazaré do Piauí, declaro para os devido fins que:

As coordenadas geográficas **06° 58′ 19.4" s e 42° 40' 13.3" w,** retiradas do ponto da antena de transmissão do sistema irradiante da radio comunitária tropical FM localizadas por **GPS garmin 62s**, encontra se localizadas entre a avenida mafrense e a rua 19 de novembro conforme descrito em toda documentação e no mapa de arruamento que segue em anexo.

Atenciosamente.

SERVIÇO PÚBLICO - ELE
Ministério das Comunicações
CONFERE COM O ORIGINAL
20 FEV 2013

Bartolomeu Rodrigues Partson Neto,

Diretor – Presidente

Nazaré do Piauí 29 de Março de 2012


13/13

P-190	SALETE DE SOUSA E SILVA VICE DIRETORA ADMINISTRATIVA FINANCEIRO AV. JOAQUIM RAMOS 1440

PONTO DA ANTENA

P-195	COORDENADAS GEOGRÁFICAS N=06°58'19.4" W=42°40'13.3"



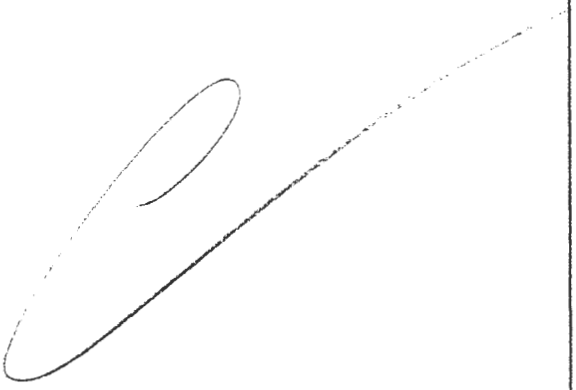


SSCE-M. das Comunicações
Fls. 567
Rubrica:

SERVIÇO PÚBLICO FEDERAL
Ministério das Comunicações
CONFERE COM O ORIGINAL
20 FEV 2013

Rubens Sousa Almeida
ENG. CIVIL
CREA Nº 2311 - D/PI REG. 10078

RESP. TÉCNICO

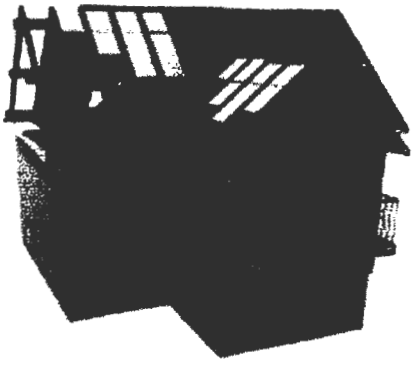

SCE-M. das Comunicações
Fls. 568
Rubrica

CORREIOS SZ230655210BR - Histórico do Objeto

O horário não indica quando a situação ocorreu, mas sim quando os dados foram recebidos pelo sistema, exceto no caso do **SEDEX 10 e do SEDEX Hoje,** em que ele representa o horário real da entrega.

Data	Local	Situação
09/04/2012 16:43	CDD PRIMEIRO DE MARÇO - RIO DE JANEIRO/RJ	Entrega Efetuada
09/04/2012 10:57	CDD PRIMEIRO DE MARÇO - RIO DE JANEIRO/RJ	Saiu para entrega
07/04/2012 11:56	CDD PRIMEIRO DE MARÇO - RIO DE JANEIRO/RJ	Empresa sem expediente
	Entrega próximo dia útil	
07/04/2012 11:41	CDD PRIMEIRO DE MARÇO - RIO DE JANEIRO/RJ	Saiu para entrega
04/04/2012 10:14	CTCE TERESINA - TERESINA/PI	Encaminhado
	Encaminhado para CTE BENFICA - RIO DE JANEIRO/RJ	
03/04/2012 16:48	AC NAZARE DO PIAUI - NAZARE DO PIAUI /PI	Encaminhado
	Em trânsito para CTCE TERESINA - TERESINA/PI	
03/04/2012 10:10	AC NAZARE DO PIAUI - NAZARE DO PIAUI /PI	Postado

Conta SEDEX - saiba como contratar o SEDEX para sua empresa.

Endereçador - conheça o software gratuito dos Correios para geração de etiquetas.

Nova Consulta | Imprimir

SERVIÇO PÚBLICO
Ministério das Comunicações
CONFERE COM O ORIGINAL
20 FEV 2013

SCE-M. das Comunicações Fls. 569 Rubrica

MINISTÉRIO DAS COMUNICAÇÕES
SECRETARIA DE SERVIÇOS DE RADIODIFUSÃO
DEPARTAMENTO DE OUTORGA DE SERVIÇO DE RADIODIFUSÃO

ROTEIRO DE ANÁLISE DE INSTALAÇÃO DA ESTAÇÃO DE RADCOM

Identificação do Processo

Número: 53000.037616/11 Localidade/UF: Nazare do Piaui/PI

Entidade: Associação de Moradores do Bairro Piçarra Nova

Aviso: 35 Publicação: 14/07/2011 Prazo: 28/08/2011 Canal: 285

Processo		
1.	Entregou documentação tempestivamente?	Sim
2.	Apresentou Formulário padronizado DOUL/RADCOM 02?	Sim
3.	Apresentou Declaração firmada pelo representante legal da entidade de que na ocorrência de interferência tomará as providências previstas nas letras "a" e "b" do item 6.11 da Normal 02/98, Portaria 191 de 06/08/98, DOU 07/08/98?	a. Sim b. Sim
4.	Apresentou planta de arruamento, em escala de denominador máximo igual a 10.000, onde deverá estar assinalado o local de instalação do sistema irradiante, com indicação da coordenadas geográficas com precisão de segundos, e traçada a circunferência de até 1Km de raio. que limita a área abrangida pelo contorno de serviços?(nº III, item 6.11)	Sim
5.	Apresentou diagrama de irradiação horizonal da antena transmissora, com a indicação do norte verdadeiro, diagrama de irradiação vertical e especificações técnicas do sistema irradiante proposto; no caso de antenas de polarização circular ou elíptica, devem ser apresentadas curvas distintas das compontes horizontal e vertical dos diagramas? (nº IV, item 6.11)	Sim
6.	Apresentou declaração do profissional habilitado de que a cota do terreno, no local de instalação do sitema irradiante, atende as condições exigidas no item 14.2.7.1 ou estado específico, conforme determina o item 14.2.7.1.1? (nº V, item 6.11)	Sim
7.	Apresentou declaração do profissional habilitado atestando que a instalação proposta não fere os gabaritos de proteção aos aeródromos, ou declaração do órgão competente do Ministério da Aeronáutica autorizando a instalação proposta, ou se for o caso, declaração da inexistência de aeródromo na localidade? (nº VI, item 6.11)	Sim
8.	Apresentou parecer conclusivo, assinado pelo profissional habilitado, atestando q a instalação proposta atende a todas as exigências das normas técnicas em vigor aplicáveis à mesma e que o contorno de 91 dBu da emissora não fica situado a mais de 1Km de distância da antena transmissora	Sim
9.	Apresentou Anotação de Responsabilidade Técnica - ART referente à instalação proposta? (nº VIII, item 6.11)	Sim
10.	Verificar no Formulário de Informação Técnicas se o Ganho de antena <= 0,0 dBu?	Sim
a. Ganho Maximo: 0,0 dBd (1x unitário)	b. Fabricante: Montel Sistemas de Comunicação	c. Modelo: MTDIP100
11.	Altura da antena em relação ao solo <= 30m? Altura: 30,0	Sim
12.	Potência efetiva irradiada (ERP) <= 25W (-16,02 dBk)?	
13.	O transmissor está certificado?	Sim
a. Fabricante: MONTEL SISTEMAS DE COMUNICAÇÃO LTDA	b. Modelo: MTFM 98	c. Categoria: II - Transmissor de Radcom
d. Certificado: 0916-06-0312		
14.	Intensidade de campo no limite da área de serviço <= 91 dBu?	Sim
15.	As coordenadas geográficas do local de instalação são as mesmas do aviso que torna público a relação das entidades SELECIONADAS para a prestação do serviço?	Sim
16.	**Conclusão da Análise**	

13/04/2012 - DEFERIDO. Cumpridas as exigências. Ressalta-se aqui que, apesar de verificar que as coordenadas informadas no formulário não correspondem às coordenadas do local indicado na Planta de Arruamento, a entidade e engenheiro, confirmaram que as coordenadas informadas são, sim, do local de instalação previsto para a estação indicado na Planta. Assim, com essa declaração de confirmação, abstenho-e de questionar mais uma vez, acatano a declaração, podendo esta possível discrepância, ser constatada no futuro em fiscalização "in loco".
13/03/2012 - Em Exigência.

SERVIÇO PÚBLICO Ministério das Comunicações CONFERE COM O ORIGINAL 20 FEV 2013 20 FEV 2013

Engenheiro - CREA 062103109/RJ DPMC-02

MINISTÉRIO DAS COMUNICAÇÕES

SECRETARIA DE SERVIÇOS DE RADIODIFUSÃO

DEPARTAMENTO DE OUTORGA DE SERVIÇO DE RADIODIFUSÃO

ROTEIRO DE ANÁLISE DE INSTALAÇÃO DA ESTAÇÃO DE RADCOM

Identificação do Processo

Número:	53000.037616/11			Localidade/UF:	Nazare do Piaui/PI		
Entidade:	Associação de Moradores do Bairro Piçarra Nova						
Aviso:	35	Publicação:	14/07/2011	Prazo:	28/08/2011	Canal:	285

- Não consta a assinatura do signatário no documento que encaminha o projeto técnico em resposta ao of. exigência nº 121/2011/GT/DRMC-02/SCE-MC de 13/02/2012.
- Não foi comprovada residênia de Maria de Jesus Barbosa da Silva, nem seu vínculo com os comprovantes de residências apresentados.
- O modelo da antena Electril informado no formulário não é para faixa de FM Radcom (88 a 108 MHz) e sim para a sub-faixa 136 a 174 MHz de Radiomador;
- As coordenadas geográficas informadas no formulário que conferem com as indicada na Fase 1, não correspondem ao local indicado na planta de arruamento. Distância verificada: aprox. 370m.
- Confirmado pelo Google Earth que o local da estação indicado atende ao item 19.2.5 da N 01/2011. (cota do local da estação com desnível inferior à 30m em raio de 1 Km da estação).

Almir Franco Arnaldo

(Analista)

13/04/2012

Almir Franco Arnaldo
Engenheiro - CREA 19821031 09/RJ
DRMC-02

SCE-M. das Comunicações
Fls. 570
Rubrica

LISTA DE VERIFICAÇÃO PRÉ-ANÁLISE DE RDCOM

CPROD: 53000.037616/2011-63

Entidade: Associação de moradores do Bairro Ricarte Nova

CNPJ: 07.807.660/0001-28.

Localidade: Nazaré do Piauí / PI

ANÁLISE TÉCNICA

DOCUMENTAÇÃO ESSENCIAL:

1- Declaração assinada pelo representante legal de que o local pretendido para a instalação do sistema irradiante possibilita o atendimento ao disposto no subitem 18.2.7.1 ou 18.2.7.1.1	OK
2- Declaração assinada, por profissional habilitado ou pelo representante legal da entidade, confirmando as coordenadas geográficas, na padronização GPS- SAD69 ou WGS84, e o endereço proposto para instalação do sistema irradiante.	OK
3- Declaração assinada pelo representante legal, de que a entidade apresentará Projeto Técnico, de acordo com as disposições da Norma Complementar, e com os dados indicados em seu requerimento, caso lhe seja outorgada a autorização.	OK

CONFERIR

1- Coordenadas Geográficas foram apresentadas 06°58'19"S 42°40'13"W	OK
2- Coordenadas geográficas pertencem à localidade para a qual concorrem	OK
3- Coordenadas geográficas pertencem ao endereço indicado	—
4- Coordenadas geográficas foram prestadas conforme padronização exigida	OK

LOCAL DA SEDE

1- A sede está situada na área onde pretendem executar o serviço	
2- É local de pequeno porte e tem a sede situada em qualquer parte da área urbana	OK

SERVIÇO PÚBLICO FEDERAL
Ministério das Comunicações
CONFERE COM O ORIGINAL
20 FEV 2013

RESULTADO DA ANÁLISE TÉCNICA:

DEFERIDO [X] **DEFERIDO COM EXIGÊNCIAS** [ ] **INDEFERIDO** [ ]

Cadastramento no Sistema RADCOM WEB: COMPLETO [X] INCOMPLETO [ ]

Exigências/Motivo do indeferimento:

SEM EXIGÊNCIAS.

Rio de Janeiro, 19 de Setembro de 2014

Analista

Check-list para pré-análise de RADCOM

SSCE-M. das Comu... Fls. 571 Rubrica: ... - SSCE

Entidade: Associação de Moradores do Bairro Piçarra Nova

CNPJ: 07.807.660/0001-28

Localidade: Nazaré do Piauí / PI

CPROD: 53000.037616/2011-63

1 - **PROCEDIMENTOS ADMINISTRATIVOS**

1.1 – Cadastro no CPROD	✓
1.2 – Cadastro na Planilha de Controle	✓
1.3 – Cópia do envelope contendo a data de postagem	✓
1.4 – Montagem da capa	✓
1.5 – Etiqueta	✓
1.6 – Termo de Abertura	✓
1.7 – Montagem do processo na seguinte ordem: (a) Termo de Abertura (b) Requerimento para Autorização de Execução do Serviço de RADCOM (c) Check-list (d) CNPJ/MF (e) Estatuto Social (f) Ata de Constituição (g) Ata de Eleição da diretoria (h) Relação de Associados (i) Identidade dos diretores (j) Declaração de endereço da sede (k) Declaração de residência dos diretores (l) Declaração de cumprimento das normas de RADCOM (m) Declaração de não execução de outras modalidades de radiodifusão (n) Declaração de nome fantasia (o) Declaração do local para a instalação do sistema irradiante atende à NC01/04 (p) Declaração de coordenadas geográficas (q) Declaração de apresentação de projeto técnico (r) Comprovante de recolhimento de taxa (s) Manifestação de apoio individual (t) Manifestação de apoio coletivo (u) Manifestação de apoio de entidades associativas e comunitárias (v) Manifestação de apoio dos associados da entidade requerente (w) Cópia do envelope	✓
1.8 – Carimbo de numeração das páginas	✓
1.9 – Carimbo EM BRANCO no verso das páginas	✓
1.1.1 – Plástico como último item	✓
1.1.2 – Numeração das páginas	✓

SERVIÇO PÚBLICO - EBC - Ministério das Comunicações CONFERE COM O ORIGINAL 28 FEV 2013

Número de folhas: 292 Volumes: 2

Obs.: • 22/07/11 - A entidade entregou 2 declarações extras: faixa de fronteira e horário de funcionamento (arquivadas no plástico)

0625311	MARIA HELENA RODRIGUES
2802121	MARIA INACIA DE OLIVEIRA
2225026	MARIA JACINTA MEDINA
2489031	MARIA JACINTHO AMARAL
2958040	MARIA JOSE DA SILVA RANGEL
2449595	MARIA JOSE MARANHAO MARTINS E SILVA
2164230	MARIA JOSE TEIXEIRA
3548813	MARIA LUIZA MONTEIRO HYGINO
3250385	MARIA MAGDALENA BRUNO
2333546	MARIA REGINA MARTINS GARCEZ
3948765	MARIA REIS DA SILVA COHN
2497930	MARIA RIBEIRO DE ALMEIDA
1331841	MARIA ROSA RODRIGUES DA SILVA
2572087	MARIA SARAH CARDOSO NUNES GUIMARAES
1206923	MARIA STELA DE ALCANTARA
1375946	MARIA YOLANDA LEMOS DA MOTTA
4049691	MARIA ZULMIRA DE MAGALHAES
3575241	MARIATH MACHADO GONCALVES
2950367	MARILDA JORDAO BAPTISTA
2368536	MARILENE FIGUEIREDO
2929252	MARILSA JOVELINA SODRE
2881101	MARILU SILVA SANTOS
2067803	MARINA DOMINGUEZ TINOCO
1413651	MARINA NICOLAU XAVIER
3214745	MARINA NOGUEIRA FONTAINHA
4322444	MARINA TAVARES MATTOSO DA COSTA
2374790	MARISA TADEU DUQUE ESTRADA BASTOS
2230658	MARISTELA PORTO PADILHA
2309769	MARLENE COELHO PARDELINHA
2013371	MARLENE PEREIRA MARQUES
2341603	MARLUCIA DOS REIS CAMACHO
3354211	MARLY MAGALHAES MALAGUTTI
1484052	MARTA LOPES DA SILVA
1076990	MARTHA MACHADO
3100529	MIRIAM COUTINHO DE MENEZES
2104857	MIRIAM DE FARIA
1364871	MIRIAN LEIR THOMPSON HASCHE

SSCE-M. das Comunicações
Fls. 572
Rubrica:

2 – ANÁLISE JURÍDICA

DOCUMENTAÇÃO ESSENCIAL:

2 – O Requerimento para Autorização de Execução do Serviço de RADCOM está devidamente preenchido, assinado e com o número CPROD?	✓

Obs.:

.....

2.1 – O número do CNPJ é igual ao informado pela entidade?	✓
2.1.1 – O nome empresarial é o igual ao informado pela entidade?	✓
2.1.2 – A situação cadastral é ATIVA?	✓
2.1.3 – A atividade econômica está vinculada a uma atividade específica diferente das aceitas?	NÃO

Obs.:

.....

.....

2.2 – O Estatuto Social está registrado no livro A do Registro Civil de PJ?	✓
2.2.1 – O Estatuto Social está legível?	✓
2.2.2 – O Estatuto Social foi apresentado na íntegra?	✓
2.2.3 – A denominação da entidade está de acordo com a constante na AC e AE ou há Ata da Assembléia Geral (associação) ou Ata de Alteração Estatutária (fundação) que comprove a alteração da denominação?	✓
2.2.3 – A entidade é uma Associação ou Fundação sem fins lucrativos?	✓
2.2.4 – Seus objetivos sociais expressam caráter comunitário?	✓
2.2.5 – Está presente a finalidade específica de executar o Serviço de Radcom?	✓
2.2.6 – Há indicação de que todos os dirigentes sejam brasileiros natos ou naturalizados há mais de 10 anos?	✓
2.2.7 – Há indicação de que todos os dirigentes devam residir na área da comunidade atendida?	✓
2.2.8 – Há indicação de quais cargos compõem a estrutura deliberativa e administrativa, bem como de suas respectivas atribuições?	✓
2.2.9 – Há indicação do cargo ao qual caberá a representação passiva e ativa, judicial e extrajudicial?	✓
2.2.1.1 – Qual é o tempo de mandato dos membros da diretoria?	4 anos
2.2.1.2 - As condições para a alteração das disposições estatutárias observam o que estipulam os art.59 e 67 do Código Civil?	✓
2.2.1.3 – As condições de extinção da entidade e a previsão da destinação de seu patrimônio observam o que estipulam os art.61 e 69 do Código Civil?	✓
2.2.1.4 – O quorum para instalação da Assembléia Geral observa o que estipulam os art. 59 e 60 do Código Civil?	✓
2.2.1.5 – Estão estabelecidos os critérios para ingresso, demissão e exclusão dos associados?	✓
2.2.1.6 – Está assegurado o ingresso, como associado, de todo e qualquer cidadão domiciliado na localidade?	✓
2.2.1.7 – Está assegurado a todos os seus associados, pessoas físicas, o direito de votar e ser votado para todos os cargos que compõem os órgãos administrativos e deliberativos, bem como o direito de voz e voto nas deliberações sobre a vida social da entidade, nas instâncias deliberativas existentes?	✓
2.2.1.8 – Está assegurado o ingresso, como associadas, de pessoas jurídicas sem fins lucrativos, sediadas na localidade, conferindo-lhes inclusive, por intermédio de seus representantes legais, o direito de escolher, mediante voto, os integrantes dos órgãos deliberativos e administrativos, bem como o direito de voz e voto nas deliberações sobre a vida social da entidade, nas instâncias deliberativas existentes?	X
2.2.1.9 – Estão estabelecidos os direitos e os deveres dos associados?	✓
2.2.2.1 – Estão especificadas as fontes de recursos para manutenção da entidade?	✓
2.2.2.2 – Foram determinadas as competências da Assembléia Geral, observadas as disposições constantes no art.59 do Código Civil?	✓
2.2.2.3 – Há indicação de que a programação da emissora deva seguir o que estipula o Art. 4º. Lei 9.612/98?	X

SERVIÇO PÚBLICO FEDERAL
Ministério das Comunicações
CONFERE COM O ORIGINAL
26 FEV 2013

2422417	MONICA DE CARVALHO COUTINHO
1428098	MONICA SAUAIA COELHO
4024885	NADIA MARIA DA CRUZ
2526131	NADIR DE ALMEIDA IBERALDO
2270498	NADJA CESPRES MARTINS
2853434	NADYR LEBRE DE CASTRO
4787137	NAIDE AVELINO RANGEL PYRRHO
2428113	NAIRMA ARAUJO PENNA
3617319	NARA PEREIRA DA SILVA
3513483	NEIDE DE FREITAS GUERRA
2906503	NEIDE SODRE DE LIMA
2619351	NELI MIRANDA DE OLIVEIRA
3464385	NELSON MANOEL JOTTA BARBOSA
2855046	NELY CAETANO DA SILVA
3839443	NELY CORREA DA PAIXAO
1469304	NERACY CHASSE RODRIGUES DE SOUZA
2818329	NEUSA BRUNO FERNANDES
2249502	NEUZA BARROZO DA COSTA
3897753	NEUZA PEROBA LEITE
1368346	NEYDE DE MORAES PEREIRA
4026772	NEYDE SEABRA
2750210	NIETE FERREIRA DA SILVA
2364956	NILDA CHAGAS BAPTISTA
1129741	NILZA DINIZ DA SILVA
3866505	NILZA VIDEIRA DOS SANTOS
2870274	ODETTE DE SOUZA NOGUEIRA
3031276	OLGA MACHADO GARCIA
3895441	OLGA PINNA DA SILVA
2301342	ORCELINA LUIZ ALVES
2775662	ORCHIDELINA MENDES DA SILVA
4064101	ORIDIA DE CASTRO BRANCO
2269112	ORNEY NASCIMENTO JUSTINIANO
2265079	OZORINA VILLA NOVA CAMPOS
2419394	PATRICIA HELENA AMARANTE DOS SANTOS
2732050	PENHA NOGUEIRA DE SOUZA
2436965	PERSILIA DE ALMEIDA LOPES
3206459	RAIMUNDA CONCEICAO DANGELO
2270650	RALIME MUGRABI DE HOLANDA PINTO

Obs.:
2.2 O estatuto está registrado no RCPJ
2.2.1.8 O estatuto não cita a possibilidade de associados PJ
2.2.3 Não há norma no estatuto que indique a programação

2.3 – A Ata de Fundação/Constituição está registrada no livro A do Registro Civil de PJ?	✓
2.3.1 – A Ata de Fundação/Constituição está legível?	✓
2.3.2 – A Ata de Fundação/Constituição foi apresentada na íntegra?	✓

Obs.:
2.3 Registro suspeito

2.4 – A Ata de Eleição está registrada no livro B do Registro de Títulos e Documentos ou no livro A do Registro Civil de PJ?	✓
2.4.1 – A Ata de Eleição está legível?	✓
2.4.2 – A Ata de Eleição foi apresentada na íntegra?	✓
2.4.3 – Qual a validade do mandato do quadro diretivo?	30/04/2014

Obs.:

DEMAIS DOCUMENTOS:

2.5 – A relação de associados contém o CPF, o RG e o endereço de todos os associados pessoa física?	✓
2.5.1 – A relação de associados contém o CNPJ, o número de registro no órgão competente e o endereço da sede de todos os associados pessoa jurídica?	—

Obs.:
2.5.1 não há associados PJ

2.6 – A comprovação da nacionalidade e da capacidade civil dos dirigentes foi feita mediante certidão de nascimento ou casamento, certificado de reservista, título de eleitor, carteira profissional, cédula de identidade, certificado de naturalização expedido há mais de dez anos ou escritura pública de emancipação?	✓
2.6.1 – Os documentos dos dirigentes estão autenticados?	✓
2.6.2 – Mediante a análise dos documentos dos dirigentes, é possível afirmar que mais de 50% deles pertencem a uma mesma família?	NÃO

Obs.:
2.6.1 A autenticidade dos dados dessa ficha não está autenticada (via internet ok)
2.6 Há cópias de associados que não são diligentes

As seguintes declarações estão completas e devidamente assinadas?	
2.7 – Declaração de endereço da sede	✓
2.7.1 – Declaração de residência dos diretores	✓
2.7.2 – Declaração de cumprimento das normas de RADCOM	✓
2.7.3 – Declaração de não-execução de outras modalidades de radiodifusão	✓
2.7.4 – Declaração de nome fantasia	✓
2.7.5 – Declaração do local para instalação do sistema irradiante atende à NC01/04	✓
2.7.6 – Declaração de coordenadas geográficas	✓
2.7.7 – Declaração de apresentação de projeto técnico	✓

SERVIÇO PÚBLICO - LUE - Ministério das Comunicações
CONFERE COM O ORIGINAL
20 FEV 2013

Obs.:

2.8 – O pagamento da taxa foi comprovado por meio de autenticação ou recibo?	✓

Obs.:

2.9 – As manifestações de apoio individuais contêm o nome, o número da identidade, o	✓

SCS - Ed. Serv. Público - Ministério das Comunicações
Fls. 573
Rubrica:

Ministério das Comunicações
Controle de Processos e Documentos - CPROD
Tramitados e Entregues

De : DELEGACIA REGIONAL NO RIO DE JANEIRO - DRMC - 02

Para : DIVISÃO DE PAGAMENTO

Nº Documento	:	**53000.039766/2011**
Procedência	:	DELEGACIA REGIONAL NO ESTADO DO RIO DE JANEIRO - DRMC - 02
Assunto	:	ENCAMINHA COPIAS DAS CERTIDOES DE OBITO DOS SEGUINTES APOSENTADOS E PENSIONISTAS: THERESINHA DE JESUS CASTELLO BRANCO GONCALVES E ZULEIDE DE OLIVEIRA VIANA GUIMARAES.
Interessado	:	THERESINHA DE JESUS CASTELLO BRANCO GONCALVES

Assinatura: _____

CE-MC/SSC - Fls. 514 Rubrica: das Comunicações

endereço de residência, o CEP e a assinatura do declarante?	✓
2.9.1 – Fica comprovado que o declarante reside na comunidade da entidade requerente?	✓
2.9.2 – Soma das manifestações de apoio individuais válidas:	51
2.9.3 – As manifestações de apoio coletivas contêm o nome, o número da identidade, o endereço de residência e a assinatura do declarante?	✓
2.9.4 – Soma das manifestações de apoio coletivas válidas:	528
2.9.5 – As manifestações de apoio de entidades associativas e comunitárias contêm a denominação, o endereço da sede da entidade apoiadora e a assinatura do representante legal?	✓
2.9.6 - As manifestações de apoio de entidades associativas e comunitárias estão acompanhadas de cópia autenticada do comprovante de inscrição no Cadastro Nacional de Pessoas Jurídicas e da Ata de Eleição ou do Termo de Posse do declarante, registrados no RCTD?	✓
2.9.7 – Os assinantes das manifestações de apoio constam nas atas como representante legal da entidade?	✓
2.9.8 – Soma das manifestações de apoio de entidades associativas e comunitárias válidas:	7
2.9.9– As manifestações de apoio dos associados das entidades requerentes estão comprovadas por meio de assinaturas constantes da Ata de Assembléia Geral, convocada especialmente para manifestar apoio à iniciativa de requerer a autorização para execução do Serviço de Radiodifusão Comunitária?	X
2.9.9.1– Essa Ata de Assembléia Geral contém o nome, o número da identidade e o endereço de cada associado participante?	✓
2.9.9.2 – Essa Ata de Assembléia Geral declara, de forma clara e expressa, que todos os associados participantes estão em dia com suas obrigações estatutárias?	✓
2.9.9.3 – Essa Ata de Assembléia Geral está registrada no Cartório de Registro de Títulos e Documentos?	X
2.9.9.4 – Soma das manifestações de apoio dos associados da entidade requerente:	X

Obs.:
2.9.2 Xérox sem autenticação
2.9.4 Xérox sem autenticação
2.9.8 11 manifestações inválidas
2.9.9 Não há assinaturas, por isso as manifestações são inválidas
2.9.9.3 Registro falso (obs: nenhuma das pessoalidades - 2001 ou 2011 - é compatível com data da Ata)

2.9.9.5 – Toda a documentação foi entregue no original ou em cópia autenticada?	✓
2.9.9.6 – Há algum indício de que a entidade requerente possua vínculo de ordem político-partidária, comercial, familiar ou religiosa com qualquer outra entidade?	NÃO

Obs.:
2.9.9.5 Falta a autenticação da identidade [illegible] (VER OBS1)
2.9.9.6 - O convênio com o IBAMA não pode ser considerado vínculo

SERVIÇO PÚBLICO
CONFERE COM O ORIGINAL
20 FEV 2013

3 – RESULTADO DA ANÁLISE JURÍDICA

DEFERIDO [X] DEFERIDO COM EXIGÊNCIAS [ ] INDEFERIDO [ ]

Exigências/ Motivo do indeferimento: .....

MINISTÉRIO DAS COMUNICAÇÕES
BRASÍLIA - DF
53000 039766/2011-10
DRMC -02
03/08/2011-12:06

MINISTÉRIO DAS COMUNICAÇÕES
DELEGACIA REGIONAL DO MINITÉRIO DAS COMUNICAÇÕES
NO ESTADO DO RIO DE JANEIRO

Mem. 791/DRMC-02

Rio de Janeiro, 02 de agosto de 2011.

Ao Senhor Chefe da Divisão de Pagamento - DIPAG

ASSUNTO: **Encaminha certidões de óbito**

Encaminho a Vossa Senhoria cópias das certidões de óbito dos seguintes **aposentados e pensionistas,** conforme listagem abaixo:

NOME	SITUAÇÃO	Nº SIAPE
Theresinha de Jesus Castello Branco Gonçalves	Aposentado(a)	0823158
Zuleide de Oliveira Viana Guimarães	Aposentado(a)	0821199
Zuleide de Oliveira Viana Guimarães	Pensionista	04236971

Atenciosamente,

YAPIR MAROTTA
Delegado DRMC - 02

CONFERE COM O ORIGINAL
DRMC-02, 02 / 08 / 11
RUBRICA

JCB/jcb

SSCE-M. das Comunicações
Fls. 575
Rubrica:

Cadastramento no Sistema RADCOM WEB: COMPLETO [X] INCOMPLETO [ ]

4 - ENCAMINHAMENTO PARA ANÁLISE TÉCNICA

Data do encaminhamento: 05/09/11

Engenheiro: Edinéia

Assinatura: .....

Data do retorno: 20/09/11

Analista Administrativo: Almir

Assinatura: .....

RESULTADO DA ANÁLISE TÉCNICA:

DEFERIDO [X] **DEFERIDO COM EXIGÊNCIAS** [ ] **INDEFERIDO** [ ]

Cadastramento no Sistema RADCOM WEB: COMPLETO [X] INCOMPLETO [ ]

5 – RESULTADO FINAL

DEFERIDO [X] **DEFERIDO COM EXIGÊNCIAS** [ ] **INDEFERIDO** [ ]

Exigências/Motivo do indeferimento: (1) Certidões criminais

SERVIÇO PÚBLICO - EBC -
Ministério das Comunicações
CONFERE COM O ORIGINAL
20 FEV 2013

6 – HISTÓRICO DAS AÇÕES NA FASE II

Obs.: Toda comunicação oficial do MC ser escaneada, arquivada em meio eletrônico, devendo uma cópia física do mesmo documento ser anexada ao processo.

Of. 113/2011 - 28/09/2011

Check-list para pré-análise de RADCOM

Entidade: Associação de Moradores do Bairro Pioana Nova

CNPJ: 07.807.660/0001-28

Localidade: Nazaré do Piauí / PI

CPROD: 53000.037616/2011-63

1 - PROCEDIMENTOS ADMINISTRATIVOS

1.1 – Cadastro no CPROD	✓
1.2 – Cadastro na Planilha de Controle	✓
1.3 – Cópia do envelope contendo a data de postagem	✓
1.4 – Montagem da capa	✓
1.5 – Etiqueta	✓
1.6 – Termo de Abertura	✓
1.7 – Montagem do processo na seguinte ordem: (a) Termo de Abertura (b) Requerimento para Autorização de Execução do Serviço de RADCOM (c) Check-list (d) CNPJ/MF (e) Estatuto Social (f) Ata de Constituição (g) Ata de Eleição da diretoria (h) Relação de Associados (i) Identidade dos diretores (j) Declaração de endereço da sede (k) Declaração de residência dos diretores (l) Declaração de cumprimento das normas de RADCOM (m) Declaração de não execução de outras modalidades de radiodifusão (n) Declaração de nome fantasia (o) Declaração do local para a instalação do sistema irradiante atende à NC01/04 (p) Declaração de coordenadas geográficas (q) Declaração de apresentação de projeto técnico (r) Comprovante de recolhimento de taxa (s) Manifestação de apoio individual (t) Manifestação de apoio coletivo (u) Manifestação de apoio de entidades associativas e comunitárias (v) Manifestação de apoio dos associados da entidade requerente (w) Cópia do envelope	✓
1.8 – Carimbo de numeração das páginas	✓
1.9 – Carimbo EM BRANCO no verso das páginas	✓
1.1.1 – Plástico como último item	✓
1.1.2 – Numeração das páginas	

Número de folhas: [ ] Volumes: [ ]

Obs.: [ ]

M. das Comunicações - SSCE
Fls. 576
Rubrica

SERVIÇO PÚBLICO - ELE -
Ministério das Comunicações
CONFERE COM O ORIGINAL
20 FEV 2013

Ministério das Comunicações
Controle de Processos e Documentos - CPROD
Tramitados e Entregues

SCE-M. das Comunicações Fls. 577 Rubrica

De : DELEGACIA REGIONAL NO RIO DE JANEIRO - DRMC - 02

Para : COORDENACAO-GERAL DE RADIODIFUSAO COMUNITARIA

Nº Documento	:	**53000.001362/2012** — **Anexado ao Processo : 53000.043936/2011**
Procedência	:	ASSOCIACAO CULTURAL E COMUNITARIA INTERATIVA FM DE ARRAIAL DO CABO
Assunto	:	ENCAMINHA DECLARACAO DE COORDENADAS GEOGRAFICAS, EM RESPOSTA A EXIGENCIA EMITIDA PELO OFICIO Nº 157 PARA AUTORIZACAO DE SERVICO EM RADIODIFUSAO COMUNITARIA.
Interessado	:	ASSOCIACAO CULTURAL E COMUNITARIA INTERATIVA FM DE ARRAIAL DO CABO
Nº Documento	:	**53000.006427/2012** — **Anexado ao Processo : 53000.043936/2011**
Procedência	:	ASSOCIACAO CULTURAL E COMUNITARIA INTERATIVA FM DE ARRAIAL DO CABO
Assunto	:	RESPOSTA AO OFICIO 21/2012/GT/DRMC-02/SCE-MC.
Interessado	:	ASSOCIACAO CULTURAL E COMUNITARIA INTERATIVA FM DE ARRAIAL DO CABO
Nº Documento	:	**53000.016458/2012** — **Anexado ao Processo : 53000.043936/2011**
Procedência	:	ASSOCIACAO CULTURAL E COMUNITARIA INTERATIVA FM DE ARRAIAL DO CABO
Assunto	:	RESPOSTA AO OFICIO 175/2012/GT/DRMC-02.
Interessado	:	ASSOCIACAO CULTURAL E COMUNITARIA INTERATIVA FM DE ARRAIAL DO CABO
Nº Documento	:	**53000.017278/2012** — **Anexado ao Processo : 53000.040734/2011**
Procedência	:	ASSOCIAÇÃO REMEDIENSE DE DESENVOLVIMENTO SOCIAL
Assunto	:	RESPOSTA AO OFICIO DE EXIGENCIA 117/2012 PROCESSO 53000.040734/2011
Interessado	:	ASSOCIAÇÃO REMEDIENSE DE DESENVOLVIMENTO SOCIAL
Nº Processo	:	**53000.040734/2011**
Procedência	:	ASSOCIAÇÃO REMEDIENSE DE DESENVOLVIMENTO SOCIAL
Assunto	:	REQUERIMENTO PARA AUTORIZACÃO EXECUCAO DO SERVICO DE RADIO DIFUSAO COMUNITARIA AVISO N 05 DE 2011
Interessado	:	ASSOCIAÇÃO REMEDIENSE DE DESENVOLVIMENTO SOCIAL
Nº Processo	:	**53000.043936/2011**
Procedência	:	ASSOCIACAO CULTURAL E COMUNITARIA INTERATIVA FM DE ARRAIAL DO CABO
Assunto	:	A ASSOCIACAO CULTURAL E COMUNITARIA INTERATIVA FM DE ARRAIAL DO CABO APRESENTA DOCUMENTACAO PARA REQUERER AUTORIZACAO PARA OPERAR EM SERVICO DE RADIO COMUNITARIA (RADCOM)
Interessado	:	ASSOCIACAO CULTURAL E COMUNITARIA INTERATIVA FM DE ARRAIAL DO CABO
Nº Documento	:	**53000.056583/2011** — **Anexado ao Processo : 53000.043936/2011**
Procedência	:	ASSOCIACAO CULTURAL E COMUNITARIA INTERATIVA FM DE ARRAIAL DO CABO
Assunto	:	RESPOSTA AO OFICIO Nº 83/2011/DRMC - 02 (REF. PROCESSO Nº 53000.043936/2011) SOLICITANDO PRORROGACAO DE PRAZO PARA CUMPRIMENTO DAS EXIGENCIAS.
Interessado	:	ASSOCIACAO CULTURAL E COMUNITARIA INTERATIVA FM DE ARRAIAL DO CABO
Nº Documento	:	**53000.057955/2011** — **Anexado ao Processo : 53000.043936/2011**
Procedência	:	ASSOCIACAO CULTURAL E COMUNITARIA INTERATIVA FM DE ARRAIAL DO CABO
Assunto	:	RESPOSTA AO OFICIO DE EXIGENCIAS Nº 83/2011/DRMC-02.
Interessado	:	ASSOCIACAO CULTURAL E COMUNITARIA INTERATIVA FM DE ARRAIAL DO CABO
Nº Documento	:	**53000.060296/2011** — **Anexado ao Processo : 53000.040734/2011**
Procedência	:	ASSOCIAÇÃO REMEDIENSE DE DESENVOLVIMENTO SOCIAL
Assunto	:	RESPOSTA AO OFICIO DE EXIGENCIA Nº89/2011/DRMC - 02 (REF. PROCESSO Nº 53000.040734/2011-59)).
Interessado	:	ASSOCIAÇÃO REMEDIENSE DE DESENVOLVIMENTO SOCIAL

SERVIÇO PÚBLICO
Ministério das Comunicações
CONFERE COM O ORIGINAL
28 FEV 2012

Ministério das Comunicações
Controle de Processos e Documentos - CPROD
Tramitados e Entregues

De : DELEGACIA REGIONAL NO RIO DE JANEIRO - DRMC - 02
Para : COORDENACAO-GERAL DE RADIODIFUSAO COMUNITARIA

Assinatura: _____

MINISTÉRIO DAS COMUNICAÇÕES
Secretaria de Serviços de Comunicação Eletrônica
GRUPO DE TRABALHO DA DELEGACIA REGIONAL DO MC
NO ESTADO DO RIO DE JANEIRO

SSCE-M. das Comunicações
Fls. 578
Rubrica

Mem. 103/GT/DRMC-02/SCE-MC

Rio de Janeiro, 26 de abril de 2012.

À Coordenação-Geral de Radiodifusão Comunitária – CGRC.

Assunto: **Envio de Processos e Documento**

Encaminho a Vossa Senhoria os processos relacionados abaixo, com as respectivas Notas Técnicas, Portarias de Outorga e Exposição de Motivos para as providências cabíveis.

NOTA TÉCNICA	PROCESSO	ENTIDADE
290/2012	53000.043936/2011	Associação Cultural e Comunitária Interativa FM de Arraial do Cabo
293/2012	53000.040734/2011	Associação Remediense de Desenvolvimento Social

Atenciosamente,

Edinéia P. da Costa

Edinéia Pereira da Costa
Coordenadora GT

SERVIÇO PÚBLICO - ELE -
Ministério das Comunicações
CONFERE COM O ORIGINAL
20 FEV 2013

FTR/ftr

MINISTÉRIO DAS COMUNICAÇÕES
Secretaria de Serviços de Comunicação Eletrônica
GRUPO DE TRABALHO DA DELEGACIA REGIONAL DO MC
NO ESTADO DO RIO DE JANEIRO

SCE-M. das Comunicações
Fls. 579
Rubrica:

Mem. **103**/GT/DRMC-02/SCE-MC

Rio de Janeiro, 26 de abril de 2012.

À Coordenação-Geral de Radiodifusão Comunitária – CGRC.

Assunto: **Envio de Processos e Documento**

Encaminho a Vossa Senhoria os processos relacionados abaixo, com as respectivas Notas Técnicas, Portarias de Outorga e Exposição de Motivos para as providências cabíveis.

NOTA TÉCNICA	PROCESSO	ENTIDADE
290/2012	53000.043936/2011	Associação Cultural e Comunitária Interativa FM de Arraial do Cabo
293/2012	53000.040734/2011	Associação Remediense de Desenvolvimento Social

Atenciosamente,

Edinéia P. da Costa

Edinéia Pereira da Costa
Coordenadora GT

Recebi em 08/05/2012
Assinatura e Carimbo

SERVIÇO PÚBLICO - EBC
Ministério das Comunicações
CONFERE COM O ORIGINAL
20 FEV 2013

FTR/ftr

SCE-M. das Comunicações
Fls. 580
Rubrica:

MINISTÉRIO DAS COMUNICAÇÕES
Secretaria de Serviços de Comunicação Eletrônica
Delegacia Regional do MC no Estado do Rio de Janeiro
Grupo de Trabalho DRMC-RJ

Nota Técnica nº 300/2012/GT/DRMC-RJ/SCE-MC

Assunto: **Encaminhamento de Processo Instruído para Revisão da Consultoria Jurídica.**

Referência: Processo nº 53000.037616/2011-63

SUMÁRIO EXECUTIVO

1. Trata-se de requerimento de autorização da **Associação dos Moradores do Bairro Piçarra Nova** para a execução do Serviço de Radiodifusão Comunitária, na localidade de **Nazaré do Piauí**, estado de **PI**, protocolizado em 21/07/2011.

ANÁLISE

2. A **Associação dos Moradores do Bairro Piçarra Nova,** inscrita no CNPJ sob o número **07.807.660/0001-28**, com **sede** à **Rua 19 de Novembro, nº 209, Bairro Piçarra Nova, CEP: 64.825-000,** no município de **Nazaré do Piauí**, no estado de **PI**, dirigiu-se ao Senhor Ministro de Estado das Comunicações, conforme requerimento datado de 15/07/2011, subscrito por representante legal, no qual demonstrou interesse na exploração do Serviço de Radiodifusão Comunitária nos termos do artigo 14, do Regulamento do Serviço de Radiodifusão Comunitária, aprovado pelo Decreto nº 2.615, de 03/06/1998.

SERVIÇO PÚBLICO - EBC - Ministério das Comunicações - CONFERE COM O ORIGINAL - 20 FEV 2013

3. A entidade, que doravante passa a ser tratada como requerente, baseou o seu pleito nos termos do Aviso de Habilitação nº 05/2011, publicado no Diário Oficial da União - D.O.U. de 14/07/2011, com prazo final em 28/08/2011, que contempla a localidade onde pretende instalar o seu transmissor, assim como o sistema irradiante e respectivo estúdio.

4. Em atendimento à citada convocação e ainda, considerando a distância de 4 Km entre possíveis interessadas nessa localidade, comunicamos que apenas a mencionada entidade demonstrou seu interesse na prestação do referido serviço, não havendo concorrentes.

5. O Grupo de Trabalho da Delegacia Regional do MC no Estado do Rio de Janeiro, em atendimento às Normas e critérios estabelecidos para a regular análise dos requerimentos, passou ao exame do pleito formulado pela requerente, bem como de toda a documentação apresentada e vem por meio deste, relatar a instrução do presente processo administrativo, em conformidade com a legislação, especialmente a Lei no 9.612, de 19/02/1998, o Regulamento do Serviço de Radiodifusão Comunitária, aprovado pelo Decreto no 2.615, de 03/03/1998, Norma Complementar nº 01/2004, de 26/01/2004 e nº 01/2011, de 14/10/2011.

6. Preliminarmente, a requerente indicou em sua petição que os equipamentos seriam

instalados em área abrangida pelo círculo de raio igual a 1 km, com centro localizado na Avenida Mafrense, s/nº, bairro Piçarra Nova, CEP: 64.825-000, no município de Nazaré do Piauí, no estado do Piauí, local de coordenadas geográficas em 06°58'19"S de latitude e 42°40'13"W de longitude.

7. A análise técnica inicial desenvolvida demonstrou que as coordenadas geográficas indicadas 06°58'19,4"S de latitude e 42°40'13,3"W de longitude foram aceitas, pelo que se depreende da memória do documento de folha 462, denominado de "Roteiro de Análise Técnica de RadCom", que por sua vez trata de outros dados, quais sejam: informações sobre geração de coordenadas geográficas, instruções sobre coordenadas coincidentes com os levantamentos do IBGE, compatibilização de distanciamento do canal, situação da estação em faixa de fronteira, endereço proposto para instalação da antena; endereços da sede e do sistema irradiante, outros dados e conclusão.

8. Considerando a seleção desta requerente, bem como a documentação que foi encaminhada, constataram-se as seguintes pendências passíveis de saneamento de acordo com o Ofício nº 113/2011/DRMC-02 e Nota Técnica nº 05/2012/GT/DRMC-02/SCE-MC, encaminhada pelo Ofício nº 09/2012/GT/DRMC-02/SCE-MC: apresentação da documentação elencada no subitem 7.1 alínea "i" da Norma Complementar nº 01/2004; declaração, assinada pelo representante legal, de que a Entidade requerente não possui qualquer vínculo de subordinação que a sujeite à gerência, à administração, ao domínio, ao comando ou à orientação de qualquer outra entidade, em respeito ao disposto no art. 11 da Lei 9.612/98; certidões dos dirigentes associativos, relativas aos feitos criminais (Justiça Comum e Federal) dos últimos cinco anos do local de residência, em atenção ao disposto na COTA Nº 261/2010/DPF/CGCE/CONJUR-MC/AGU e esclarecimentos relativos à situação do senhor Antônio José da Silva Santos se é de fato membro da diretoria com a devida Ata de Eleição. Após cumprimento das referidas exigências, concluiu-se que o processo estava juridicamente instruído e regular. Em seguida foi solicitada, a apresentação do projeto técnico, em conformidade com o disposto no subitem 12.1 e alíneas da Norma nº 01/2011 (fls. 505 a 507).

9. Para cumprir a exigência relativa à apresentação do projeto técnico, foi encaminhado pela entidade, tempestivamente, a documentação solicitada (folhas 509 a 543), incluindo o "Formulário de Informações Técnicas" - fl. 511, firmado pelo engenheiro. Nesses documentos constam as seguintes informações: identificação da entidade; os endereços da sede administrativa e do transmissor, sistema irradiante e estúdio; características técnicas dos equipamentos (transmissor) e acessórios (antena e cabo coaxial), com indicação da potência efetiva irradiada e intensidade de campo no limite da área de serviço, diagramas de irradiação do sistema irradiante e características elétricas. Seguindo-se o "Roteiro de Análise de Instalação da Estação de RadCom" – fl 545, constataram-se pendências. Foi, então, emitida a Nota Técnica 178/2012/GT/DRMC-02/SCE-MC de 13/03/2012, encaminhada à entidade pelo Ofício nº 212/2012/GT/DRMC-02/SCE-MC de 13/03/2012 (folhas 550 e 551) solicitando sanar as pendências constatadas. A entidade apresentou, então, tempestivamente, documentação complementar. Seguindo-se, então, a verificação dos documentos, foi elaborado novo "Roteiro de Análise de Instalação da Estação de RadCom" – fl 568, concluindo-se, agora, pela conformidade, quanto à análise técnica, da documentação apresentada às folhas 553 a 566.

10. Por fim, a documentação exigida pela legislação específica e contida nos autos, mais especificamente no intervalo de folhas 08 a 566 dos autos, corresponde ao que se segue:

I. estatuto social devidamente registrado e em conformidade com os preceitos dispostos no Código Civil Brasileiro e adequados às finalidades e requisitos da Lei 9612/98 e pressupostos da Norma Complementar nº 01/2004;

II. ata de constituição e atual ata de eleição dos dirigentes, devidamente

registradas e em conformidade com os preceitos dispostos no Código Civil Brasileiro e adequados às finalidades e requisitos da Lei 9612/98;

SCE-M. das Comunicações
Fls. 581
Rubrica:

III. comprovantes relativos à maioridade e nacionalidade dos dirigentes;

IV. manifestações de apoio à iniciativa da requerente, formuladas e encaminhadas pela comunidade;

V. projeto técnico conforme disposto no subitem 12.1 e alíneas da Norma nº 01/2011;

VI. declarações relativas aos integrantes do quadro administrativo da requerente, demonstrando a sua regularidade, conforme indicado nas alíneas "h", "i" e "j" da Norma Complementar nº 01/2004 e ainda, demais declarações e documentos requeridos com intuito de confirmar dados informados;

VII. certidões dos dirigentes associativos, relativas aos feitos criminais (Justiça Comum e Federal) dos últimos cinco anos do local de residência, bem como se em desfavor destes há existência de imputação de execução de serviço de radiodifusão clandestina em atenção ao disposto na COTA Nº 261/2010/DPF/CGCE/CONJUR-MC/AGU.

11. O Grupo de Trabalho da Delegacia Regional do MC no Estado do Rio de Janeiro, a quem cabe a condução dos trabalhos de habilitação de interessados na exploração do Serviço de Radiodifusão Comunitária, do Aviso de Habilitação nº 05/2011, conclui a instrução dos presentes autos, após detido exame do rol de documentos, os quais estão compatíveis com a legislação, seguindo-se abaixo as informações básicas sobre a entidade:

I. nome: **Associação dos Moradores do Bairro Piçarra Nova**
II. quadro diretivo:

NOME DO DIRIGENTE	CARGO
Bartolomeu Rodrigues Partson Neto	Presidente
Marilda Lopes de Miranda	Vice-Presidente
Maria Dalvilene Moraes Sousa	Diretora Administrativa/Financeira
Salete Sousa e Silva Santos	Vice- Diretora Administrativa/Financeira
Maria de Jesus Barbosa da Silva	Diretora de Desenvolvimento Econômico, Social e Comunicação
Maria Judimar Silva Dias	Vice- Diretora de Desenvolvimento Econômico, Social e Comuniação.

III. localização do **transmissor** e **sistema irradiante**: **Avenida Mafrense s/nº, Bairro Piçarra Nova**, município de **Nazaré do Piauí**, estado do **Piauí**;

SERVIÇO DE GESTÃO - EUA
Ministério das Comunicações
CONFERE COM O ORIGINAL
20 FEV 2013

IV. localização do **estúdio**: **Avenida Mafrense s/nº, Bairro Piçarra Nova**, município de **Nazaré do Piauí**, estado do **Piauí**;

V. **coordenadas geográficas** do sistema irradiante: **06°58'19"S** de latitude e **42°40'13"W** de longitude, correspondentes aos dados dispostos no "Roteiro de Análise de Instalação da Estação de RadCom" - fl. 568, bem como no "Formulário de Informações Técnicas" - fl. 560, e que se referem à localização da estação.

CONCLUSÃO

12. Por todo o exposto, entendemos que o presente processo encontra-se devidamente instruído e opinamos pelo seu encaminhamento à Consultoria Jurídica para prosseguimento.

À consideração superior.

Rio de Janeiro, 16 de abril de 2012.

FÁTIMA DE ARAUJO SOARES
Analista Técnico-Administrativo

Rio de Janeiro, 16 de abril de 2012.

ALMIR FRANCO ARNALDO
Engenheiro

De acordo. À consideração da Senhora Coordenadora de Outorga de Serviço de Radiodifusão Comunitária.

Rio de Janeiro, 16 de abril de 2012.

EDINÉIA PEREIRA DA COSTA
Coordenadora GT

De acordo. À consideração do Sr. Coordenador-Geral de Radiodifusão Comunitária

Brasília, 13 de agosto de 2012

NATALIA FROEMMING
Coordenadora de Outorga de Serviço de Radiodifusão Comunitária- Substituta

De acordo. À consideração da Senhora Diretora do Departamento de Outorga de Serviços de Comunicação Eletrônica.

Brasília, 14 de agosto de 2012.

JOÃO PAULO SARAIVA DE ANDRADE
Coordenador-Geral de Radiodifusão Comunitária

SCE-M. das Comunicações
Fls. 582
Rubrica

De acordo. À consideração do Senhor Secretário de Serviços de Comunicação Eletrônica.

Brasília, 31 de agosto de 2012.

PATRÍCIA BRITO DE ÁVILA
Diretora do Departamento de Outorga de Serviços de Comunicação Eletrônica

Aprovo a Nota Técnica. Encaminhe-se à Consultoria Jurídica para exame e parecer.

Brasília, 31 de agosto de 2012.

GENILDO LINS DE ALBUQUERQUE NETO
Secretário de Serviços de Comunicação Eletrônica

SERVIÇO PÚBLICO - EXT.
Ministério das Comunicações
CONFERE COM O ORIGINAL
20 FEV 2013

SSCE-M. das Comun...
Fls. 583
Rubrica:

RELAÇÃO DE PROCESSOS CONCORRENTES PARA A EXECUÇÃO DO SERVIÇO DE RADIODIFUSÃO COMUNITÁRIA

MUNICÍPIO: Nazaré do Piauí	**UF:** PI
ENTIDADE SELECIONADA: Associação dos Moradores do Bairro Piçarra Nova	
Nº DO PROCESSO: 53000.037616/2011-63	
Critérios adotados para seleção: Atendimento aos preceitos da Lei 9612/98 de 19/02/1998, ao Regulamento do Serviço de Radiodifusão Comunitária aprovado pelo Decreto 2615/98 de 03/06/1998, à Norma Complementar 01/2004.	

SEM CONCORRENTES – ÚNICA INTERESSADA NA LOCALIDADE

SERVIÇO PÚBLICO - EBC -
Ministério das Comunicações
CONFERE COM O ORIGINAL
20 FEV 2013

Rio de Janeiro, 20 de abril de 2012.

Responsável: Fátima de Araújo Soares

Fátima de Araújo Soares

Fls. 584
Rubrica

ADVOCACIA-GERAL DA UNIÃO
CONSULTORIA-GERAL DA UNIÃO
CONSULTORIA JURÍDICA JUNTO AO MINISTÉRIO DAS COMUNICAÇÕES
COORDENAÇÃO-GERAL DE ASSUNTOS JURÍDICOS DE COMUNICAÇÃO ELETRÔNICA

COTA N°1044/2012/LRM/SJL/CGCE/CONJUR-MC/AGU
PROCESSO Nº 53000.037.616/2011-63.
INTERESSADO: Associação dos Moradores do Bairro Piçarra Nova.
ASSUNTO: Requerimento solicitando autorização para explorar o serviço de radiodifusão comunitária no Município de Nazaré do Piauí, Estado do Piauí. Falta pesquisa realizada nos Sistemas de Fiscalização da ANATEL, sobre a prestação ou não de radiodifusão clandestina por parte desta entidade e dos seus dirigentes.

Senhor Coordenador-Geral de Radiodifusão Comunitária,

Restituo a Vossa Senhoria os autos do processo em epígrafe para adoção de medidas cabíveis com relação à instrução processual, tendo em vista que não foi localizada nos autos do processo em referência (53000.037.616/2011-63) a pesquisa realizada nos Sistemas de Fiscalização da ANATEL, sobre a prestação ou não de radiodifusão clandestina por parte da Entidade e de seus dirigentes.

Brasília, 12 de setembro de 2012.

SOCORRO JANAINA MAXIMIANO LEONARDO
Advogada da União
Coordenadora Jurídica de Radiodifusão Educativa e Comunitária

SERVIÇO PÚBLICO - EBC -
Ministério das Comunicações
CONFERE COM O ORIGINAL
20 FEV 2013

ADVOCACIA-GERAL DA UNIÃO
CONSULTORIA-GERAL DA UNIÃO
CONSULTORIA JURÍDICA JUNTO AO MINISTÉRIO DAS COMUNICAÇÕES
COORDENAÇÃO-GERAL DE ASSUNTOS JURÍDICOS DE COMUNICAÇÃO ELETRÔNICA

COTA Nº 261/2010/DPF/CGCE/CONJUR-MC/AGU
ASSUNTO : Autorização para execução de serviço de radiodifusão comunitária. Necessidade de instrução complementar acerca da comprovação de idoneidade dos dirigentes.

Senhor Coordenador do Departamento de Outorga de Serviços de Radiodifusão Comunitária,

CONSIDERANDO que o art. 221 da Lei Maior estatui que a produção e a programação das emissoras de rádio e televisão atenderão às finalidades educativas, artísticas, culturais e informativas, respeitando valores éticos e sociais da pessoa e da família.

CONSIDERANDO a inegável presença do interesse público em todas as outorga relativas aos serviços de radiodifusão, vez que de livre e direto recebimento pelo público em geral.

CONSIDERANDO que a Lei 9.612/98 dispõe em seu art. 2º que o serviço de radiodifusão comunitária obedecerá, no que couber, ao disposto no Código Brasileiro de Telecomunicações e demais disposições legais.

CONSIDERANDO que o art. 34, a, do Código Brasileiro de Telecomunicações trata da necessidade da comprovação de idoneidade daqueles que pretendem executar serviço de radiodifusão.

CONSIDERANDO os princípios setoriais que regulamentam a atividade de radiodifusão, dentre eles a prestação do serviço em caráter *intuitu personae*.

CONSIDERANDO a necessidade de verificação da idoneidade dos dirigentes das entidades associativas que pretendem executar serviço de radiodifusão comunitária.

1. Utilizo-me do presente para solicitar a Vossa Senhoria que passe a adotar as medidas necessárias à verificação da idoneidade dos dirigentes das entidades que forem consideradas aptas à execução do serviço de radiodifusão comunitária.

SERVIÇO PÚBLICO
MINISTÉRIO DAS COMUNICAÇÕES
CONFERE COM O ORIGINAL
24 FEV 2010

2. Informo que para tanto deverão ser exigidas dos dirigentes associativos, certidões relativas a feitos criminais (Justiça Comum e Federal) dos últimos 10 (dez) anos do local de residência, bem como se em desfavor destes há existência de imputação de execução de serviço de radiodifusão clandestina.

3. Este é o motivo pelo qual restituo os processos relativos à outorga para execução do serviço de radiodifusão comunitária, em trâmite nesta Coordenação-Geral Assuntos Jurídicos de Comunicação Eletrônica, vez que apenas será conferido regular prosseguimento ao feito após a adoção das medidas sugeridas.

Brasília, 27 de setembro de 2010.

DANIEL PEREIRA DE FRANCO
Advogado da União
Coordenador-Geral de Assuntos Jurídicos de Comunicação Eletrônica

585

MINISTÉRIO DAS COMUNICAÇÕES
Secretaria de Serviços de Comunicação Eletrônica
Departamento de Outorga de Serviços de Comunicação Eletrônica

DESPACHO

Assunto: **Consulta ao Sistema de Fiscalização RADAR, da Anatel – Agência Nacional de Telecomunicações.**

1. Frente à análise do processo nº **53000.0371616/11**, de interesse da **Associação de Moradores do Bairro Pirraça**, na localidade de **Nazaré do Piauí / PI**, e em atendimento à Cota nº 261/2010/DPF/CGCE/CONJUR-MC/AGU, anexada à folha 585 dos autos, informamos o que se segue:

I. Não há registro de entidades não outorgadas na localidade, de acordo com o Sistema de Fiscalização RADAR, da Anatel.

Brasília, 23 de novembro de 2012.

LÚCIA HELENA MAGALHÃES BUENO ROSA
Analista / Chefe de Serviço

Lúcia Helena Magalhães Bueno Rosa
Chefe do Serviço de Radiodifusão Comunitária
Mat.: 2312714

SERVIÇO PÚBLICO - EBC
Ministério das Comunicações
CONFERE COM O ORIGINAL
28 FEV 2013

LHMBR/CGRC

SCE-M. das Comunicações
Fls. 587
Rubrica:

MINISTÉRIO DAS COMUNICAÇÕES
Secretaria de Serviços de Comunicação Eletrônica
Coordenação-Geral de Radiodifusão Comunitária

Nota Técnica nº 2715/2012/CGRC/ SCE-MC

Assunto: **Retorno de Processo Instruído à Consultoria Jurídica.**

Referência: Processo nº 53000.037616/11

SUMÁRIO EXECUTIVO

1. Trata-se o presente processo de pedido de autorização para executar serviço de radiodifusão comunitária na localidade de **Nazaré do Piauí / PI,** formulado pela **Associação dos Moradores do Bairro Piçarra Nova**.

ANÁLISE

2. Em decorrência da análise da documentação instrutória do processo em epígrafe e de acordo com a COTA Nº 1044/2012/LRM/SJL/CGCE/CONJUR-MC/AGU, datada de 12/09/2012 foram apontadas as seguintes pendências:

I. Pesquisa realizada nos Sistemas de Fiscalização da ANATEL, sobre a prestação ou não de radiodifusão clandestina por parte da entidade e de seus dirigentes.

3. Desta forma, foi realizada pesquisa nos Sistemas de Fiscalização RADAR, da ANATEL, conforme fls. 586 dos autos, constatando-se que não existe registro da entidade, complementando a documentação instrutória do processo.

SERVIÇO PÚBLICO
Ministério das Comunicações
CONFERE COM O ORIGINAL
26 FEV 2013

CONCLUSÃO

4. Frente ao saneamento das pendências, esta Coordenação conclui que toda a documentação constante dos autos do processo encontra-se de acordo com a legislação atinente.

5. Por todo o exposto, entendemos que o presente processo encontra-se devidamente instruído e opinamos pelo seu encaminhamento à Consultoria Jurídica para prosseguimento.

À consideração superior.

Brasília, 23 de novembro de 2012.

LÚCIA HELENA MAGALHÃES BUENO ROSA
Analista/Chefe de Serviço

LHMBR/CGRC

De acordo. À consideração do Senhor Diretor do Departamento de Acompanhamento e Avaliação.

Brasília, 23 de novembro de 2012.

SAMIR AMANDO GRANJA NOBRE MAIA
Coordenador-Geral de Radiodifusão Comunitária

De acordo. Aprovo a Nota Técnica nº 2715 /2012/CGRC/SCE-MC, conforme Portaria de delegação nº 166, de 18/10/2012, publicado no Diário Oficial de 19/10/2012.

Brasília, 30 de novembro de 2012.

OCTAVIO PENNA PIERANTI
Diretor do Departamento de Acompanhamento e Avaliação

Ministério das Comunicações - MC
Controle de Processos e Documentos - CPROD

Fls. 588
Rubrica

FICHA DE ACOMPANHAMENTO

Nº Processo : **53000.037616/2011-63**
Qtde. Anexos : 4
Data Abertura : 21/07/2011
Hora Abertura : 15:07:09

Espécie : REQUERIMENTO **Número :** **Data :** 15/07/2011

Código Class. Arquivo : 1293

UF : PIAUÍ

Procedência : ASSOCIACAO DE MORADORES DO BAIRRO PICARRA NOVA

Solicitante : BARTOLOMEU RODRIGUES PARTSON NETO - PRESIDENTE

Resumo do Assunto :

A ASSOCIACAO DE MORADORES D BAIRRO PICARRA NOVA (CNPJ 07807660/0001-28) ENVIA REQUERIMENTO PARA AUTORIZACAO EXECUCAO DO SERVICO DE RADIODIFUSAO COMUNITARIA, EM ATENDIMENTO AO AVISO DE HABILITACAO 05/2011.

Resumo do Complemento :

RADCOM

Interessado : ASSOCIACAO DE MORADORES DO BAIRRO PICARRA NOVA

Para : Drª Janaina

Antecedentes : ✓

Para o obséquio de :

( ) **Falar-me**
( ) **Examinar e Informar**
( ) **Responder**
( ) **Preparar Resposta**
( ) **Arquivar**
( ) **Providenciar**
( ) **Dar Parecer**
( ) CONFERE COM O ORIGINAL

SERVIÇO PÚBLICO - ELO
Ministério das Comunicações
20 FEV 2013

Favor Providenciar até : 10 dias

Observações:

Data : 04/12/2012

Assinatura :

Data: 04/12/2012 3:49:23PM **Emitido por:** DENILSE LUIZ DOS SANTOS **Página Única**

PARECER Nº 1965/2012/LRM/SJL/CGCE/CONJUR-MC/AGU
PROCESSO Nº 53000.037616/2011-63.
INTERESSADO: Associação de Moradores do Bairro Piçarra Nova.
ASSUNTO: Requerimento solicitando autorização para explorar o serviço de radiodifusão comunitária no **Município do Nazaré do Piauí, Estado do Piauí.** A documentação apresentada obedece aos padrões legais. Pelo deferimento do pedido.

I - Exploração de Serviço de Radiodifusão Comunitária, **Município do Nazaré do Piauí, Estado do Piauí.**
II - A documentação apresentada obedece aos padrões legais.
III - Pelo deferimento do pedido, frente ao princípio da legalidade.
IV - Encaminhamento dos autos ao apreço pelo Exmo. Ministro de Estado das Comunicações.

Senhor Coordenador-Geral de Assuntos Jurídicos de Comunicação Eletrônica,

I - DO RELATÓRIO

A Secretaria de Serviços de Comunicação Eletrônica submeteu ao crivo desta Consultoria Jurídica processo relativo à autorização para execução do serviço de radiodifusão comunitária, no **Município do Nazaré do Piauí, Estado do Piauí.**

2. Conforme constou da **Nota Técnica nº 0300/2012/GT/DRMC-RJ/SCE-MC, fls. 580/582**, o Aviso de Habilitação concernente à localidade em questão foi publicado no Diário Oficial da União do dia **14/07/2011**, sendo o prazo final para a entrega do requerimento e documentos exigidos legalmente o dia **29/08/2011**. No caso em apreço, uma vez que o requerimento da entidade foi protocolado no dia [illegible] (fl. 02), é de se concluir por sua **tempestividade.**

3. Juntamente com o requerimento para autorização de execução do serviço de radiodifusão comunitária, a entidade postulante trouxe para os autos a documentação técnico-jurídica necessária para que se procedesse à análise inicial do pleito, em harmonia com o art. 9º, §2º, da Lei nº 9.612, de 1998 (Lei que instituiu o Serviço de RadCom) e demais normas infralegais (Decreto nº 2.615, de 1998, e Norma Complementar nº 1, de 2004, aprovada pela Portaria nº 103, de 23 de janeiro de 2004), destacando-se o seguinte:

(i) estatuto da entidade, devidamente registrado, com previsão, dentre seus objetivos, de executar o serviço de radiodifusão comunitária (art. 2º, alínea "g" - fls. 9/23);

(ii) ata da sua constituição e da posse da sua diretoria em exercício, devidamente registrada (fl. 24 e 28);

(iii) comprovante de nacionalidade brasileira e maioridade dos diretores (fls. 35/40);

(iv) declaração assinada de cada diretor, comprometendo-se ao fiel cumprimento das

normas estabelecidas para o serviço (fls. 65/67 e 471); e

(v) manifestações de apoio à iniciativa (fls. 74/458).

4. Realce-se que no estatuto social da entidade não consta a previsão de instituição de conselho comunitário, conforme preconiza o art. 8° da Lei 9.612/1998 - o que deverá ser suprido posteriormente pela entidade, previamente à emissão da licença de funcionamento.

5. No que concerne especificamente às manifestações de apoio, cuja análise e contabilização são igualmente de competência da SCE, poderiam vir a ser utilizadas como eventual critério de desempate, caso se estivesse diante de entidades concorrentes e *habilitadas* para a mesma área e que não optassem por se associar, segundo o disposto nos §§ 4° e 5° do art. 9° da Lei nº 9.612, de 1998. Porém, por se tratar, na hipótese ora em apreço, de única habilitada, não se fez jus ao referido critério de representatividade, aplicando-se, pois, o antevisto no §3° do mesmo articulado, a saber: "*Se apenas uma entidade se habilitar para a prestação do Serviço e estando regular a documentação apresentada, o Poder Concedente outorgará a autorização à referida entidade.*"

6. A SCE, ao proceder à análise dos documentos entregues, concluiu que o feito encontrava-se devidamente instruído.

7. Eis o relatório.

II - DAS MEDIDAS ADOTADAS POR ESTA CONSULTORIA JURÍDICA

8. O comparecimento desta Consultoria no feito se faz necessário, em razão do que preconiza a Lei Complementar nº 73, de 10 de fevereiro de 1993, em especial o que inscreve o seu Capítulo VI, definindo a competência "*Das Consultorias Jurídicas*" no contexto da Advocacia-Geral da União, senão, veja-se:

> Art. 11- As consultorias Jurídicas, órgão administrativamente subordinados aos Ministros de Estado, ao secretário-geral e aos demais titulares de Secretarias da Presidência da República e ao Chefe do Estado-Maior das Forças Armadas, compete, especialmente:
> I- assessorar as autoridades indicadas no caput deste artigo;
> II- exercer a coordenação dos órgãos jurídicos dos respectivos órgãos autônomos e entidades vinculadas;
> III- fixar a interpretação da Constituição, das leis, dos tratados e dos demais atos normativos a ser uniformemente seguida em suas áreas de atuação e coordenação quando não houver orientação normativa do Advogado-Geral da União;
> IV- elaborar estudos e preparar informações, por solicitação de autoridade indicada no caput deste artigo;
> V- assistir a autoridade assessorada no controle interno da legalidade administrativa dos atos a serem por ela praticados ou já efetivados, e daqueles oriundos de órgão ou entidade sob coordenação jurídica;
> VI- examinar, prévia e conclusivamente , no âmbito do Ministério, Secretaria e Estado-Maior das Forças Armadas:
> os textos de edital de licitação, como os dos respectivos contratos
> a) ou instrumentos congêneres, a serem publicados e celebrados;
> b) os atos pelos quais se vá reconhecer a inexigibilidade, ou decidir a dispensa, de licitação.

9. Preliminarmente, impende consignar que esta CONJUR, ao analisar os procedimentos relativos às outorgas para exploração de serviço de radiodifusão comunitária, e diante de recomendação do Ministério Público Federal, expediu a COTA nº 261/2010/DPF/CGCE/CONJUR-MC/AGU, onde orientou a SCE a adoção de providências no sentido da verificação da idoneidade moral da entidade bem como de seu quadro diretivo, frente ao disposto no artigo 34 alínea "a" da Lei nº 4.117, de 1962 (CBT), lei de aplicação subsidiária ao serviço de radiodifusão comunitária, de acordo com o artigo 2° da Lei nº 9.612,

CONJUR - M. Comunicações 590 Secretaria

de 1998.

10. Assim, face aos princípios que regulamentam o serviço de radiodifusão comunitária, bem como os atinentes à Administração Pública, determinou-se que fossem juntadas aos autos as certidões relativas aos feitos criminais da Justiça Estadual e Federal do local de residência dos últimos 5 anos dos dirigentes da entidade, documentos estes que comprovariam a idoneidade moral destes, além de declaração sobre a existência ou não de imputação à entidade de execução ilegal de serviço de radiodifusão (sem outorga do Poder Concedente), para a comprovação de sua idoneidade moral para a prestação do serviço dentro dos ditames legais.

11. Em atendimento ao solicitado supra, a entidade carreou aos autos as competentes certidões criminais dos seus dirigentes associativos, no que se refere a feitos no âmbito da Justiça Estadual e Federal dos últimos 5 (cinco) anos do local de residência (**fls. 474/485**).

12. Quanto à verificação pela SCE acerca de possível execução ilegal do serviço pela entidade, foi expedido o Despacho de **fls. 586**, por intermédio do qual se faz menção que nos últimos 05 (cinco) anos não há na localidade registro de fiscalização por operação clandestina.

III - DOS FUNDAMENTOS LEGAIS E NORMATIVOS

13. Da análise da documentação apresentada, em atendimento aos preceitos da Lei nº 9.612, de 1998, do Regulamento do Serviço de Radiodifusão Comunitária, aprovado pelo Decreto nº 2.615, de 1998, e da Norma Complementar nº 1/2004, aprovada pela Portaria nº 103, de 2004, constatou-se o que se segue.

14. Foram juntados aos autos os atos constitutivos da entidade, compreendendo as atas de constituição e de eleição dos dirigentes, bem como o seu Estatuto Social, que comprovam a sua natureza jurídica de entidade comunitária, conforme estabelecido no artigo 7º da Lei nº 9.612, de 1998 e art. 11 do Decreto nº 2.615, de 1998.

15. A entidade ainda juntou as declarações de responsabilidade firmadas por seus dirigentes, as manifestações de apoio da respectiva comunidade, entre instituições e pessoas jurídicas da localidade, estando toda a documentação de acordo com as normas legais, conforme se atesta a **Nota Técnica nº 0300/2012/GT/DRMC-RJ/SCE-MC, fls. 580/582.**

16. Em relação as exigências técnicas necessárias à autorização pleiteada nos presentes autos, estas estão em consonância com o estabelecido na legislação, basicamente as regras estabelecidas na Norma Complementar nº 1/2004, conforme demonstrado pelo Relatório Final da Secretaria de Serviços de Comunicação Eletrônica.

17. Ainda foram carreadas aos autos as certidões criminais dos dirigentes da entidade, através das quais se denota que em face deles não existe nenhuma demanda judicial criminal que possa desabonar sua idoneidade para a execução do serviço de radiodifusão comunitária, e através de pesquisa realizada no sistema de fiscalização da ANATEL, não foi verificada nenhuma espécie de imputação acerca da realização pela entidade de serviço de radiodifusão ilegal, sendo atestada a idoneidade da entidade, pessoa jurídica, para a prestação do serviço, estando cumprida a Recomendação do D. Ministério Público Federal adotada por esta Consultoria Jurídica, consoante já explicitado nos parágrafos 11 e 12 da presente peça.

SERVIÇO DE EXPEDIENTE Ministério das Comunicações CONFERE COM O ORIGINAL 20 FEV 2013

IV - DA CONCLUSÃO

18. Com base nas informações apresentadas pela SCE em seu Relatório Final, verifica-se que o processo se encontra devidamente munido dos documentos necessários ao deferimento do pleito, estando em conformidade com a legislação que regula os atos de autorização para exploração do serviço de radiodifusão comunitária, cuja outorga deverá seguir os preceitos do art. 6º, parágrafo único, da Lei nº 9.612, de 1998.

19. Por derradeiro, resta informar que o Congresso Nacional deverá apreciar a matéria e deliberar sobre o ato de autorização, visando produzir seus efeitos legais, com fulcro no § 3º do art. 223 da Constituição da República Federativa do Brasil.

20. Diante do exposto, esta Consultoria Jurídica, órgão de execução da Advocacia-Geral da União, posiciona-se pelo regular prosseguimento do feito, tendo em vista a inexistência de óbice jurídico ao seu deferimento. Ao tempo em que pugnamos pelo encaminhamento dos autos ao Gabinete do Sr. Secretário de Serviços de Comunicação Eletrônica para prosseguimento.

À consideração superior.

Brasília, 7 de dezembro de 2012.

SOCORRO JANAINA M. LEONARDO
Advogada da União
Coordenadora Jurídica de Radiodifusão Educativa e Comunitária

ADVOCACIA-GERAL DA UNIÃO
CONSULTORIA-GERAL DA UNIÃO
CONSULTORIA JURÍDICA JUNTO AO MINISTÉRIO DAS COMUNICAÇÕES
COORDENAÇÃO-GERAL DE ASSUNTOS JURÍDICOS DE COMUNICAÇÃO ELETRÔNICA

CONJUR - M. Comunicações 591

DESPACHO Nº 7184/2012/DPF/CGCE/CONJUR-MC/AGU
PROCESSO Nº 53000.037616/2011-63.
INTERESSADO: Associação de Moradores do Bairro Piçarra Nova.
ASSUNTO: Requerimento solicitando autorização para explorar o serviço de radiodifusão comunitária no **Município do Nazaré do Piauí, Estado do Piauí.** A documentação apresentada obedece aos padrões legais. Pelo deferimento do pedido.

Aprovo o PARECER Nº **1965/2012/LRM/SJL/CGCE/CONJUR-MC/AGU**

Encaminhem-se os autos à apreciação pelo Senhor Consultor Jurídico.

Brasília, 11 de dezembro 2.012

DANIEL PEREIRA DE ERANCO
Advogado da União
Coordenador-Geral de Assuntos Jurídicos de Comunicação Eletrônica

SERVIÇO PÚBLICO
Ministério das Comunicações
CONFERE COM O ORIGINAL
20 FEV 2013

ADVOCACIA-GERAL DA UNIÃO
CONSULTORIA-GERAL DA UNIÃO
CONSULTORIA JURÍDICA JUNTO AO MINISTÉRIO DAS COMUNICAÇÕES
GABINETE DA CONSULTORIA JURÍDICA

CONJUR - M. das Comunicações
592
V

DESPACHO Nº 7185/2012/JFB/GAB/CONJUR-MC/AGU
PROCESSO Nº 53000.037616/2011-63.
INTERESSADO: Associação de Moradores do Bairro Piçarra Nova.
ASSUNTO: Requerimento solicitando autorização para explorar o serviço de radiodifusão comunitária no **Município do Nazaré do Piauí, Estado do Piauí.** A documentação apresentada obedece aos padrões legais. Pelo deferimento do pedido.

Aprovo o **DESPACHO Nº 7184/2012/DPF/CGCE/CONJUR-MC/AGU**, da lavra do Senhor Coordenador-Geral de Assuntos Jurídicos de Comunicação Eletrônica, que aprovou o **PARECER Nº 1965/2012/LRM/SJL/CGCE/CONJUR-MC/AGU**.

Encaminhem-se os autos ao Gabinete do Sr. Secretário de Serviços de Comunicação Eletrônica, em prosseguimento.

Brasília, 17 de dezembro de 2012.

JOSÉ FLÁVIO BIANCHI
Consultor Jurídico

SERVIÇO PÚBLICO - EBC
Ministério das Comunicações
CONFERE COM O ORIGINAL
20 FEV 2013

MINISTÉRIO DAS COMUNICAÇÕES
Secretaria de Serviços de Comunicação Eletrônica

Ministério das Comunicações - SCE
Fls. 593
Rubrica:

PROCESSO / DOCUMENTO Nº: **53000.037616/2011-63**

DESPACHO

De ordem, encaminhe-se à Coordenação-Geral de Acompanhamento de Outorgas - CGAO,

Por tratar-se de assunto relacionado ao Serviço de Radiodifusão Comunitária, delegado a esse Departamento por meio da Portaria nº 166/2012, de 18/10/2012, publicada no Diário Oficial da União de 19/10/2012.

Em 21/12/2012.

ANDIARA ALVES DE SOUSA
Economista

SERVIÇO PÚBLICO - ELOG
Ministério das Comunicações
CONFERE COM O ORIGINAL
20 FEV 2013

AGR 352

ASSOCIAÇÃO DE MORADORES DO BAIRRO PIÇARRA NOVA
Rua 19 de novembro – 209 – piçarra nova, Nazaré do Piauí.
CEP: 64825-000 – FONE 89 – 3557 1247
bartopartson@live.com
engajane@terra.com.br

SSCE-M. das Comunicações
Fls. 594
Rubrica

MINISTÉRIO DAS COMUNICAÇÕES
BRASÍLIA - DF
53000.058366/2012-11
SEAPA/SCE
04/12/2012-09:30

Oficio n°07/2012/AMBPN

Assunto: solicitação de andamento no processo em status: AGR

Serviço: RADCOM

Cidade: Nazaré do Piauí

Processo: n°**53000.037616/2011**

SERVIÇO PÚBLICO - ELE -
Ministério das Comunicações
CONFERE COM O ORIGINAL
20 FEV 2013

Em atendimento ás exigências feitas pelo ministério das comunicações, **EX1 – 1º FASE** e **EX2 – 2º FASE,** solicitamos através deste ofício **n°07/2012 de 27 de novembro de 2012**, o andamento e agilidade no processo em tramite neste ministério sob status: **AGR** (**AGUARDANDO RELATÓRIO FINAL**) neste caso Aguardamos informações de grande valor para esta entidade que espera portaria de autorização de serviço de radiodifusão comunitária.

DOCUMENTO ANEXADO
NESTA DATA
___/___/___

das Comunicações
Fls. 595
Rubrica

Aguardando informações do relatório final e portaria de autorização

BARTOLOMEU RODRIGUES PARTSON NETO

Diretor - presidente

Bartolomeu Rodrigues Partson Neto
CPF: 838.417.843-72
Rua 19 de novembro – 209 – piçarra nova, Nazaré do Piauí.
Fone: 89 3557 12 47
CEP: 64 825 000
Correio eletrônico:
bartopartson@live.com **engajane@terra.com.br**

SERVIÇO PÚBLICO FEDERAL
Ministério das Comunicações
CONFERE COM O ORIGINAL
20 FEV 2013

Fls. 596

2012

DOU, CHEGOU.

SERVIÇO PÚBLICO - ECT
Ministério das Comunicações
CONFERE COM O ORIGINAL
20 FEV 2013

Ministério das Comunicações
Fls. 597
Rubrica

MINISTÉRIO DAS COMUNICAÇÕES
Secretaria de Serviços de Comunicação Eletrônica

PROCESSO / DOCUMENTO Nº: **53000.037616/2011-63**

DESPACHO

De ordem, encaminhe-se ao Departamento de Acompanhamento e Avaliação,
Encaminha-se Portaria assinada para ser publicada.
Em 07/02/2013.

ANDIARA ALVES DE SOUSA
Economista

SERVIÇO PÚBLICO
Ministério das Comunicações
CONFERE COM O ORIGINAL
20 FEV 2013

das Comunicações
Fls. 598
Rubrica
PUBLICADO NO DIÁRIO OFICIAL DE 19/02/13
Página: 75 Seção: I
ANOTADO POR:

PORTARIA Nº 10 , DE 1º DE FEVEREIRO DE 2013.

O MINISTRO DE ESTADO DAS COMUNICAÇÕES, no uso de suas atribuições, considerando o disposto no inciso II do art. 9º e art. 19 do Regulamento do Serviço de Radiodifusão Comunitária, aprovado pelo Decreto nº 2.615, de 3 de junho de 1998, na Lei nº 9.612, de 19 de fevereiro de 1998, e tendo em vista o que consta do Processo Administrativo nº 53000.037616/2011, resolve:

Art. 1º Outorgar autorização à Associação de Moradores do Bairro Piçarra Nova, com sede na Rua 19 de Novembro, nº 209, Bairro Piçarra Nova, Município de Nazaré do Piauí, Estado do Piauí, para executar o Serviço de Radiodifusão Comunitária, pelo prazo de dez anos, sem direito de exclusividade.

Parágrafo único. A autorização reger-se-á pela Lei nº 9.612, de 19 de fevereiro de 1998, leis subsequentes, seus regulamentos e normas complementares.

Art. 2º A entidade autorizada deverá operar com o sistema irradiante localizado na Avenida Mafrense s/nº, Piçarra Nova, nas coordenadas geográficas com latitude em 06º 58' 19" S e longitude em 42º 40' 13" W, utilizando a frequência de 104,9 MHz.

Art. 3º Este ato somente produzirá efeitos legais após deliberação do Congresso Nacional, nos termos do § 3° do art. 223 da Constituição, devendo a entidade iniciar a execução do serviço, em caráter definitivo, no prazo de seis meses a contar da data de publicação do ato de deliberação.

Art. 4º Esta Portaria entra em vigor na data de sua publicação.

PAULO BERNARDO SILVA
Ministro de Estado das Comunicações

SCE-M. das Comunicações
Fls. 599
Rubrica:

MINISTÉRIO DAS COMUNICAÇÕES
Secretaria de Serviços de Comunicação Eletrônica
Coordenação-Geral de Radiodifusão Comunitária

DESPACHO

Assunto: **Encaminhamento de Cópia de Processo à Presidência da República.**

Tendo em vista a publicação da Portaria nº 10, de 01/02/20136, no Diário Oficial da União de 19/02/2013, que autoriza a **ASSOCIAÇÃO DE MORADORES DO BAIRRO PIÇARRA NOVA** a executar o serviço de radiodifusão comunitária na localidade de **NAZARÉ DO PIAUÍ/PI**, consoante com o disposto no § 3º do art. 223 da Constituição, encaminhe-se o processo n º **53000.037616/2011**, em cópia autenticada, acompanhado do ato de outorga e exposição de motivos, ao Gabinete do Ministro de Estado das Comunicações, para posterior envio à Presidência da República.

À consideração superior.

Brasília, 20 de fevereiro de 2013.

VALKIRIA FERREIRA MACHADO
Chefe de Divisão

De acordo. Encaminhe-se ao Gabinete do Ministro de Estado das Comunicações para as providências.

Brasília, 21 de fevereiro de 2013.

SAMIR AMANDO GRANJA NOBRE MAIA
Coordenador-Geral de Radiodifusão Comunitária

CGRC

Fl. 600
SAG/C. Civil - PR
Fls.:
Rubrica

MINISTÉRIO DAS COMUNICAÇÕES
Secretaria de Serviços de Comunicação Eletrônica
Departamento de Outorga de Serviços de Comunicação Eletrônica

Nota Técnica nº 777/2011/CGRC/DEOC/SCE-MC

Assunto: Previsão de instalação de Conselhos Comunitários responsáveis pela supervisão da programação de emissoras autorizadas a prestar o serviço de radiodifusão comunitária

SUMÁRIO EXECUTIVO

1. A presente nota técnica trata da previsão estatutária de criação e instalação de Conselhos Comunitários vinculados a entidades autorizadas a prestar o serviço de radiodifusão comunitária, tendo em vista o disposto na Nota Informativa nº 62/2011/SAG-Casa Civil-PR e reunião realizada na Casa Civil no dia 27 de julho de 2011.

ANÁLISE

2. No item 4 da referida nota informativa, *"sugere-se que seja enviado expediente ao Ministério das Comunicações, informando-o que é necessário exigir das entidades interessadas na autorização do Serviço de Radiodifusão Comunitária a previsão, nos seus estatutos sociais, do Conselho Comunitário, com vista ao cumprimento do art. 8º da Lei nº 9.612/98, da Norma Complementar nº 1/2004, do Ministério, e conformidade com o Anexo 16 desta Norma"*.

3. Em reunião realizada entre representantes da Casa Civil e da Secretaria de Serviços de Comunicação Eletrônica deste Ministério, no dia 27 de julho de 2011, os representantes deste órgão reconheceram a clareza da disposição legal em tela, segundo a qual *"a entidade autorizada a explorar o Serviço deverá instituir um Conselho Comunitário, composto por no mínimo cinco pessoas representantes de entidades da comunidade local, tais como associações de classe, beneméritas, religiosas ou de moradores, desde que legalmente instituídas, com o objetivo de acompanhar a programação da emissora, com vista ao atendimento do interesse exclusivo da comunidade e dos princípios estabelecidos no art. 4º desta Lei"*. No entanto, argumentou-se que não há na lei, no decreto ou na norma nenhum dispositivo que obrigue a entidade a prever a constituição do referido conselho em seu estatuto. Vale lembrar que não é preciso constituir entidade específica para a prestação do serviço de radiodifusão comunitária, logo existem associações e fundações concorrentes que, no momento de sua criação, não planejavam a prestação desse serviço.

4. A inexistência de menção ao Conselho Comunitário no estatuto da entidade não a exime de constituí-lo, nem tampouco autoriza o Ministério das Comunicações a deixar de cobrar a sua existência. Adota-se como procedimento rotineiro, no âmbito da Coordenação-Geral de Radiodifusão Comunitária (CGRC), solicitar a ata de constituição do Conselho Comunitário à entidade com outorga, sempre que essa encaminhar nova documentação ou apresentar demanda ao Ministério das Comunicações (como, por exemplo, pedido para alteração de características técnicas) e quando a ata não tiver sido apresentada anteriormente.

5. Saliente-se, ainda, que a regulamentação para a prestação do serviço de radiodifusão comunitária está, neste momento, em revisão. Foi realizada consulta pública sobre nova norma, que substituirá a Norma Complementar nº 1/2004, nos meses de junho e julho de 2011 e atualmente a CGRC prepara minuta consolidada a ser submetida à Consultoria Jurídica deste Ministério, com a expectativa de publicação do novo documento no mês de setembro. Como se depreende da minuta (em anexo), serão criados formalmente mecanismos que facilitem o acompanhamento da instalação do referido colegiado. O item 8.2 estabelece que: *"O estatuto social das associações comunitárias e das fundações interessadas em prestar o serviço deverá: (...) j) indicar que constituirá um Conselho Comunitário nos termos da lei nº 9.612, de 19 de fevereiro de 1998, caso a entidade venha a ser contemplada com uma outorga para a prestação do serviço de radiodifusão comunitária"*. Já o item 20.3 determina que o pedido de renovação de outorga deve ser acompanhado de *"j) último relatório do Conselho Comunitário, constituído nos moldes do item 21.4.1 desta norma, sobre a programação veiculada pela emissora"*.

6. Por fim, os representantes do Ministério das Comunicações na referida reunião solicitaram que se aguardasse a publicação da nova norma para o início da cobrança relativa à previsão

estatutária de instalação de um Conselho Comunitário. A necessidade de cobrança dessa previsão em estatuto agora representaria, de imediato, a necessidade de revisão de mais de 1.300 processos de outorga ora em tramitação nesta Coordenação-Geral. Além disso, a cobrança neste momento não estaria baseada em nenhum regulamento.

CONCLUSÃO

7. Tendo em vista o disposto nesta Nota Técnica e a reunião realizada na Casa Civil no dia 27 de julho de 2011, sugerem-se os seguintes encaminhamentos relativos à cobrança de previsão estatutária de constituição de um Conselho Comunitário por entidades interessadas na prestação do serviço de radiodifusão comunitária:

a) Casos de emissoras já autorizadas a prestar o serviço – O Ministério das Comunicações deve continuar cobrando a apresentação de ata de constituição do referido conselho, nos termos desta Nota Técnica, abrindo processo de apuração de infração quando for necessário;

b) Processos atualmente em tramitação que vierem a resultar em outorga – Ao encaminhar a licença provisória, que autoriza a entidade a iniciar a transmissão de sua programação, o Ministério das Comunicações, por ofício, exigirá a apresentação de ata constitutiva do Conselho Comunitário em até 30 dias, sob pena de abertura de processo de apuração de infração;

c) Processos de outorga iniciados depois da publicação da nova norma – O Ministério das Comunicações cobrará a previsão de constituição do referido conselho em estatuto; e

d) Processos de renovação de outorga – O Ministério das Comunicações cobrará a apresentação do último relatório do Conselho Comunitário, conforme disposto na nova norma.

Brasília, 28 de julho de 2011.

OCTAVIO PENNA PIERANTI
Coordenador-Geral de Radiodifusão Comunitária

De acordo. À consideração do Senhor Secretário de Serviços de Comunicação Eletrônica.

Brasília, 28 de julho de 2011.

DERMEVAL DA SILVA JÚNIOR
Diretor do Departamento de Outorga de Serviços de Comunicação Eletrônica

De acordo. A presente Nota Técnica deve ser apensada aos autos dos processos a serem novamente remetidos à Casa Civil.

Brasília, 28 de julho de 2011.

GENILDO LINS DE ALBUQUERQUE NETO
Secretário de Serviços de Comunicação Eletrônica

MINISTÉRIO DAS COMUNICAÇÕES
GABINETE DO MINISTRO
COORDENAÇÃO-GERAL DE SERVIÇOS DO GABINETE
Esplanada dos Ministérios, Bloco R, Sala 722
70044-900 Brasília-DF
Tel.: (61) 3311-6242 – 3321-7484 - Fax: (61) 3311-6583



Ofício nº 4 /2013/CGGM/GM-MC

Brasília, 1º de abril de 2013.

Ao Senhor
LUÍS ALBERTO DOS SANTOS
Subchefe de Análise e Acompanhamento de Políticas Governamentais
Palácio do Planalto, 4º andar
70150-900 Brasília-DF

Assunto: **Encaminha anexo**

Senhor Subchefe,

Atendendo à orientação dessa Subchefia e ao que dispõe o Decreto nº 3.714, de 3 de janeiro de 2001, referente à transmissão eletrônica de documentos, encaminho, em anexo, o seguinte processo:

MC 00018 2013
- 53000.037616/2011 - 3 Volumes

Atenciosamente,

RENATA MORAES CHECCHIO
Coordenadora-Geral

Presidência da República
CODOC/PROTOCOLO

01 ABR 2013

Hora: 15:20
Func.: