

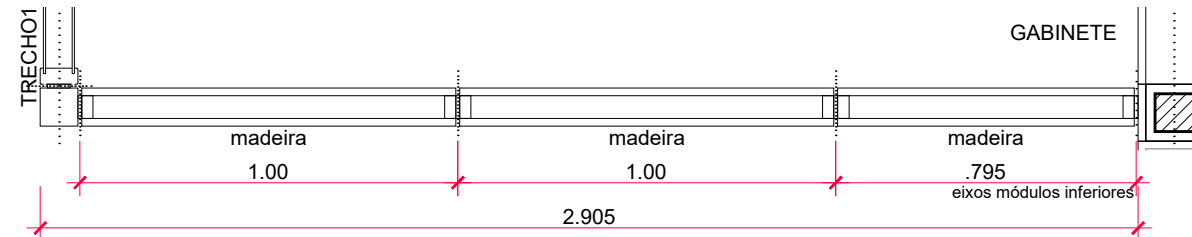



01 Conjunto divisória DV1, trecho 1 . planta
escala: 1:20 unidade: metro

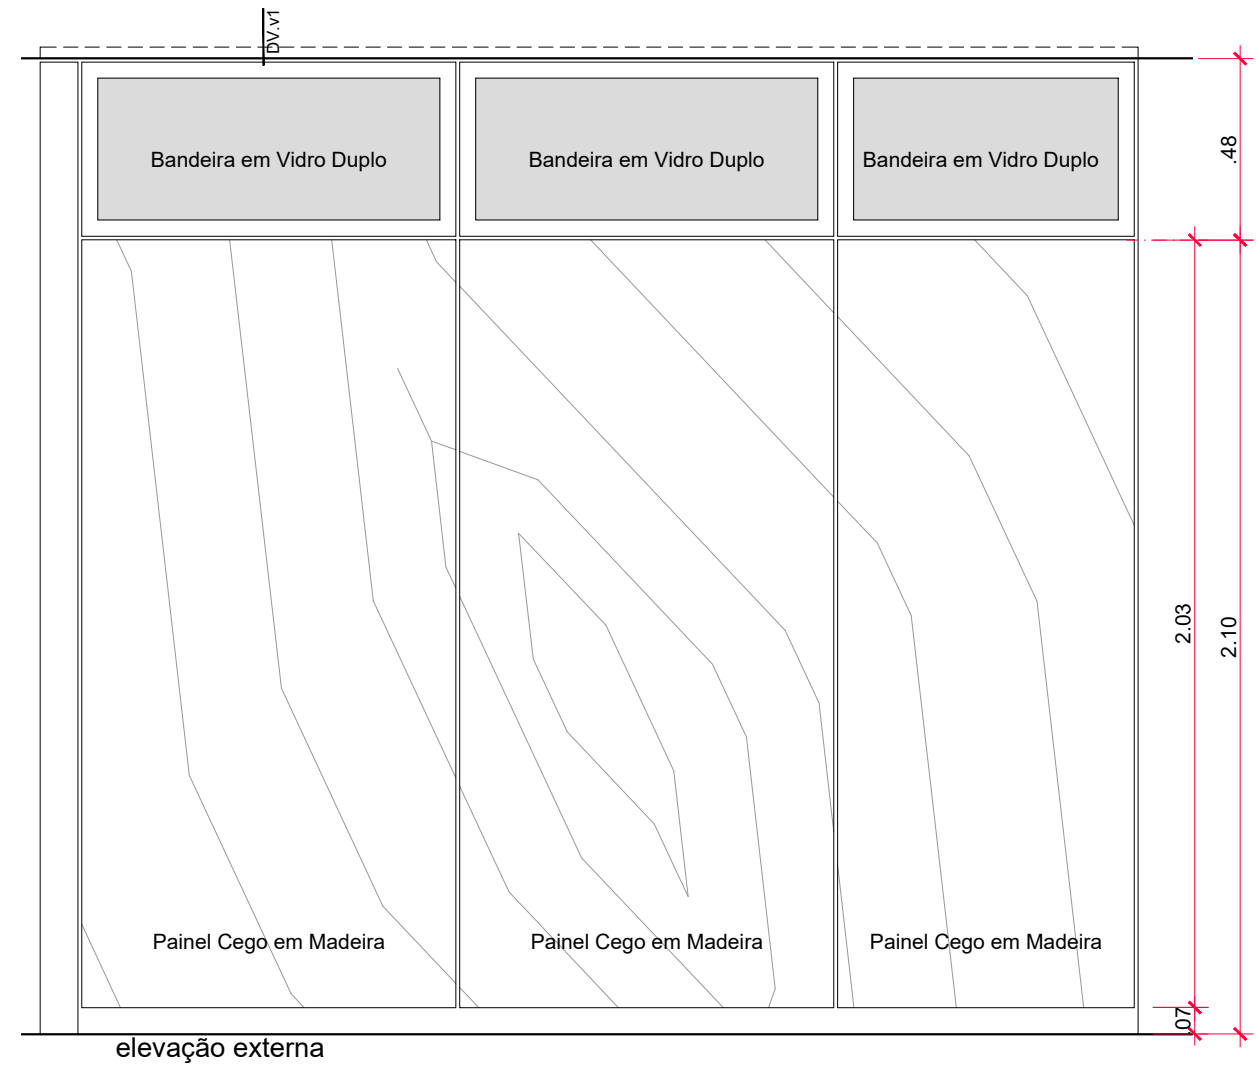

02 Conjunto divisória DV1, trecho 2 . planta
escala: 1:20 unidade: metro

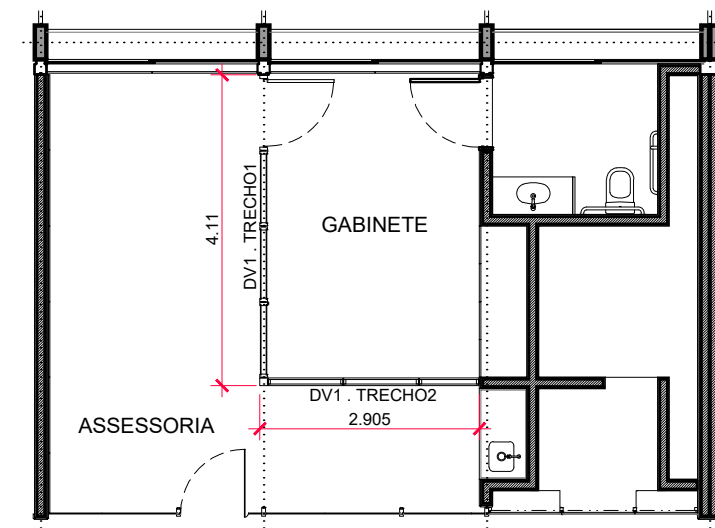

03 Gabinete Típico . Divisórias
escala: 1:100 unidade: metros

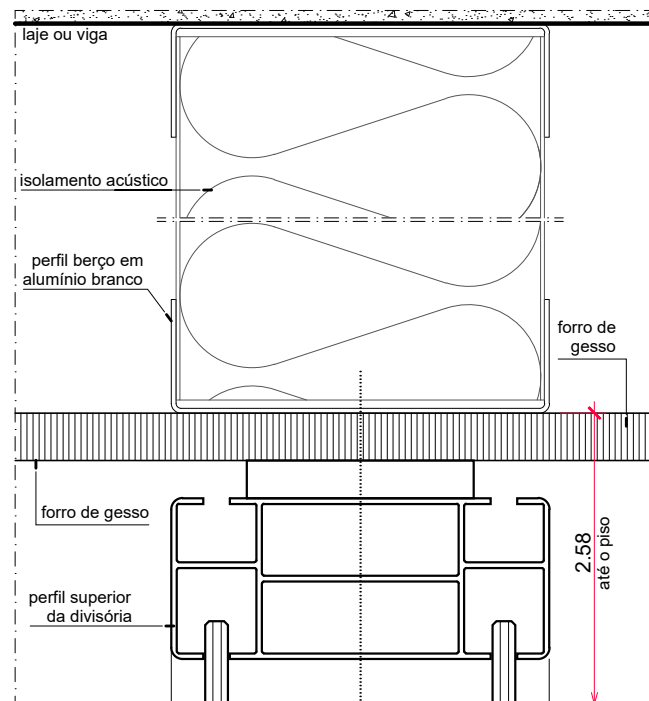

04 DV.v1 encontro vidro superior / forro
escala: 1:2 unidade: milímetro

ESPECIFICAÇÕES

DV1 . DIVISÓRIAS COM DETALHAMENTO ESPECÍFICO

Conjunto divisória composto por painéis cegos de madeira, vidros duplos e porta.

Estrutura interna, rodapés e molduras aparentes em perfis de alumínio, acabamento anodizado grafite.

TRECHO01 PAINEL VIDRO DUPLO COM PERSIANA COM BANDEIRA

Painéis inferiores em vidro temperado duplo, liso, transparente e incolor. Moldura aparente de alumínio e persianas internas com acionamento por botão giratório e cabeamento embutido.

Painéis superiores em vidro temperado duplo, liso, transparente e incolor. Moldura aparente de alumínio.

PAINEL PORTA COM BANDEIRA

Porta em folha única de madeira com acabamento em laminado de madeira natural, padrão Freijó.

_Ferragens, pivôs metálicos especiais, fechos e acionadores a definir com equipe de obras

TRECHO02 PAINEL CEGO COM BANDEIRA

Painéis cegos de saque frontal em MDF com acabamento em laminado de madeira natural, padrão Freijó.

Painéis superiores em vidro temperado duplo, liso, transparente e incolor. Moldura aparente de alumínio.

NOTAS GERAIS

1. Antes da execução dos detalhes construtivos deverão ser verificados dimensões e vãos existentes no local.

CÂMARA DOS DEPUTADOS . DG/DIRAD/DETEC/CPROJ

COMPLEXO PRINCIPAL

PLANO DE REQUALIFICAÇÃO EDIFÍCIO ANEXO 3

autor do projeto

Elcio Gomes CAU A76782-4 / Fabiano Sobreira CAU A24308-6 / Miguel Ramirez CAU A39610-9


PROJETO DE ARQUITETURA

DV . Conjunto Divisórias

Impresso em: 16/09/2020

LOTE 01-DIVISÓRIAS_R06.DWG

ARQ01

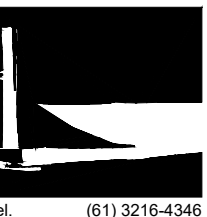

tel.

(61) 3216-4346



Documento assinado por: Miguel Costa Ramirez
Selo digital de segurança: 2020-QZBD-BXDH-BJNC-FHDX.