




01 1º Pavimento - Planta de Referência

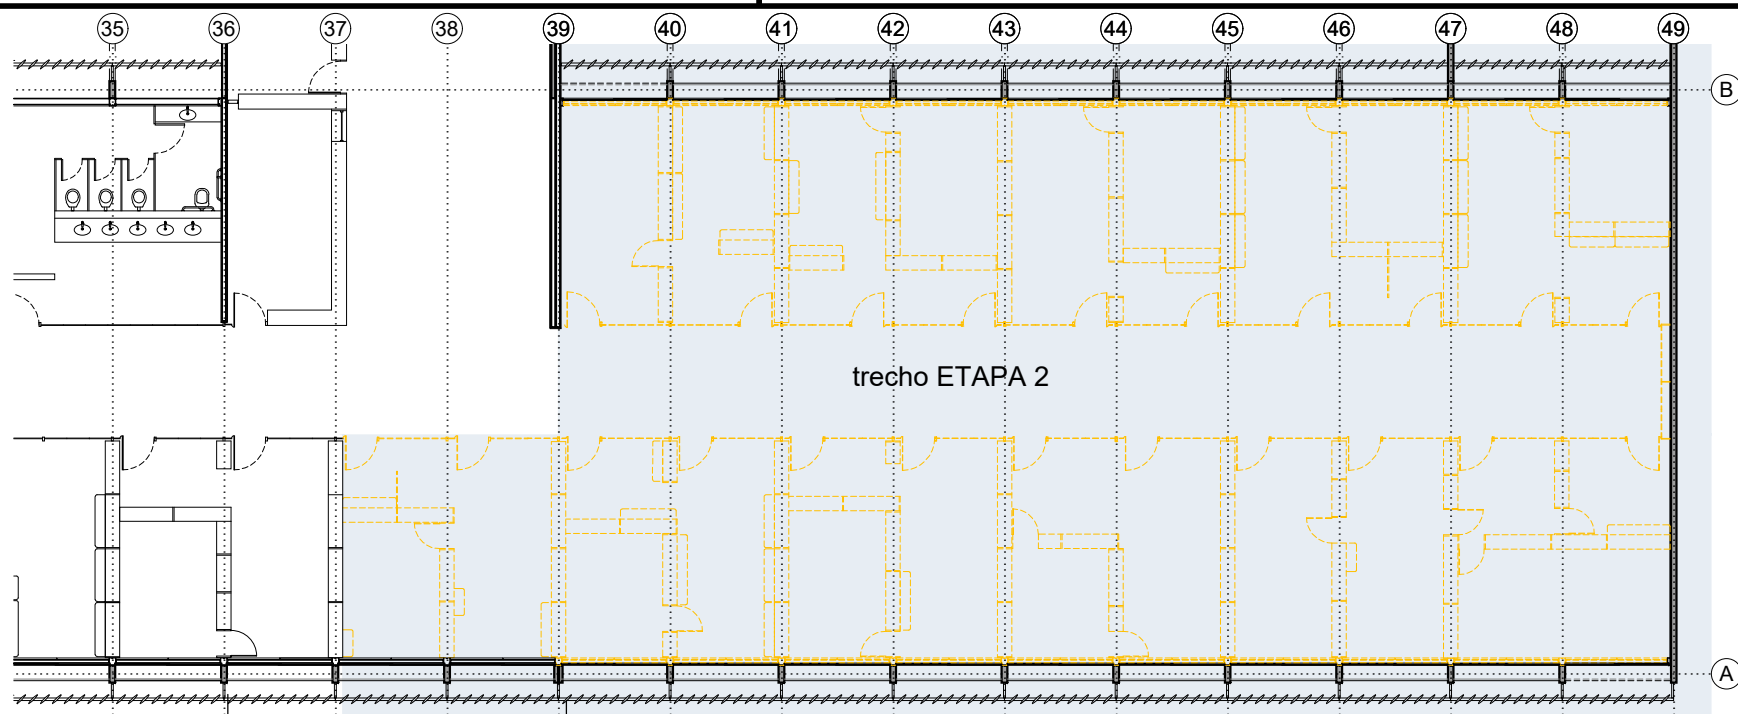


02 1º Pavimento - Planta de Demolição

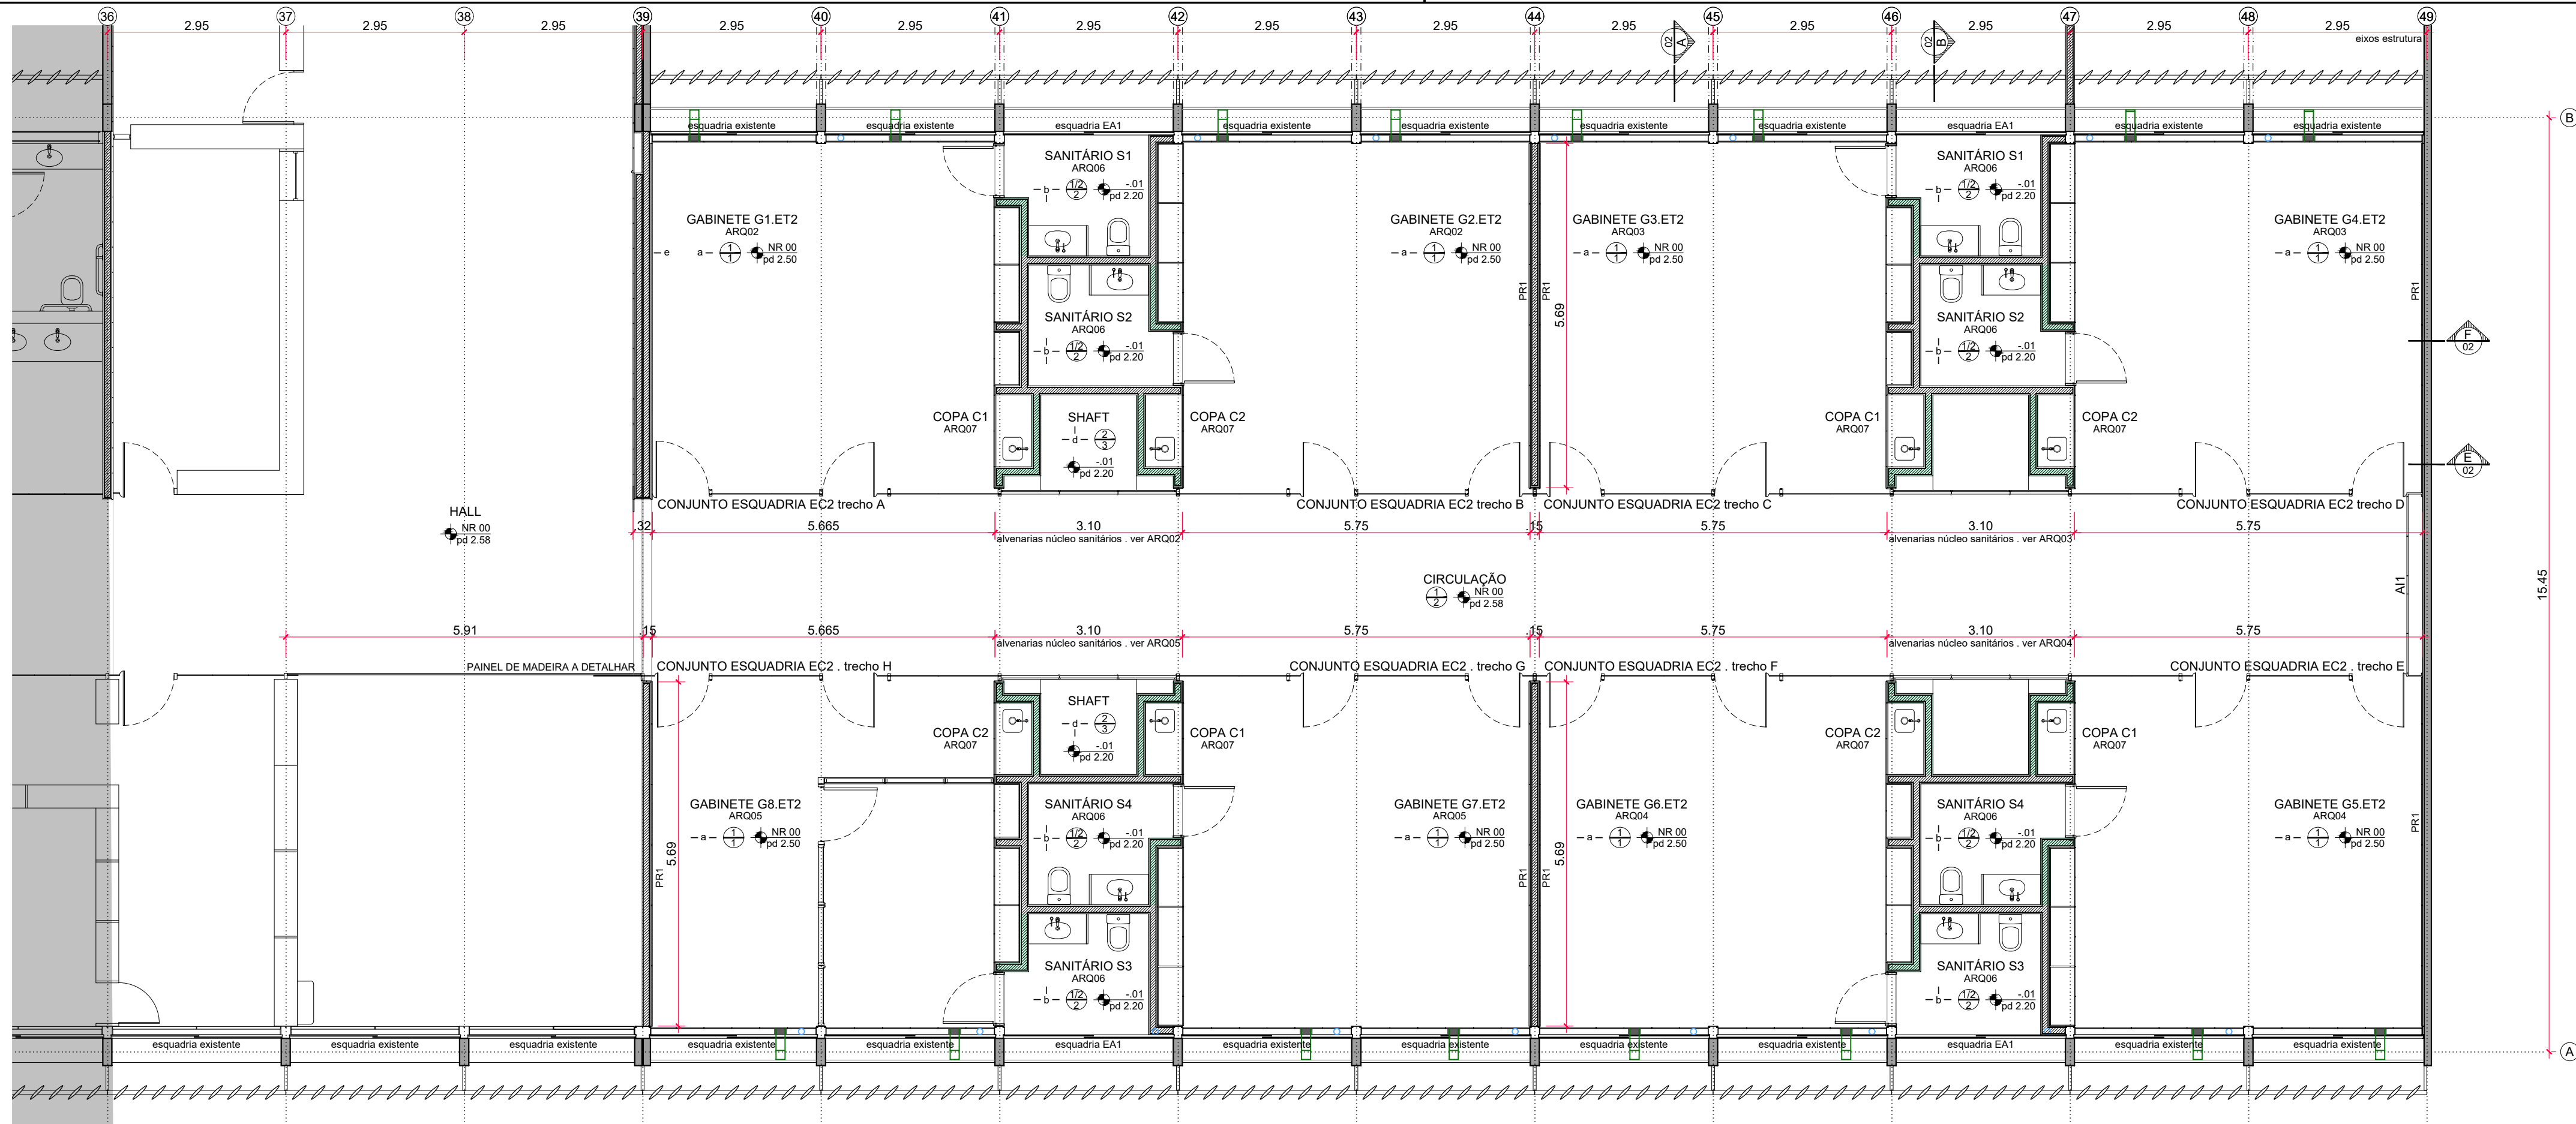


03 1º Pavimento - Planta Baixa

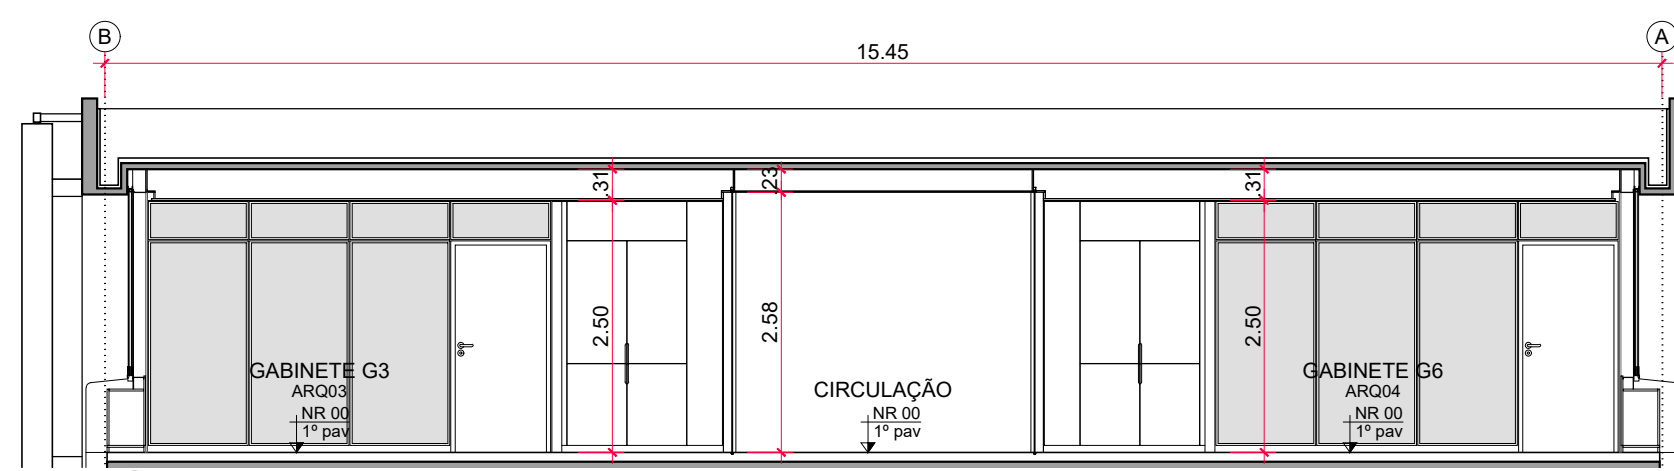


04 Corte Transversal A

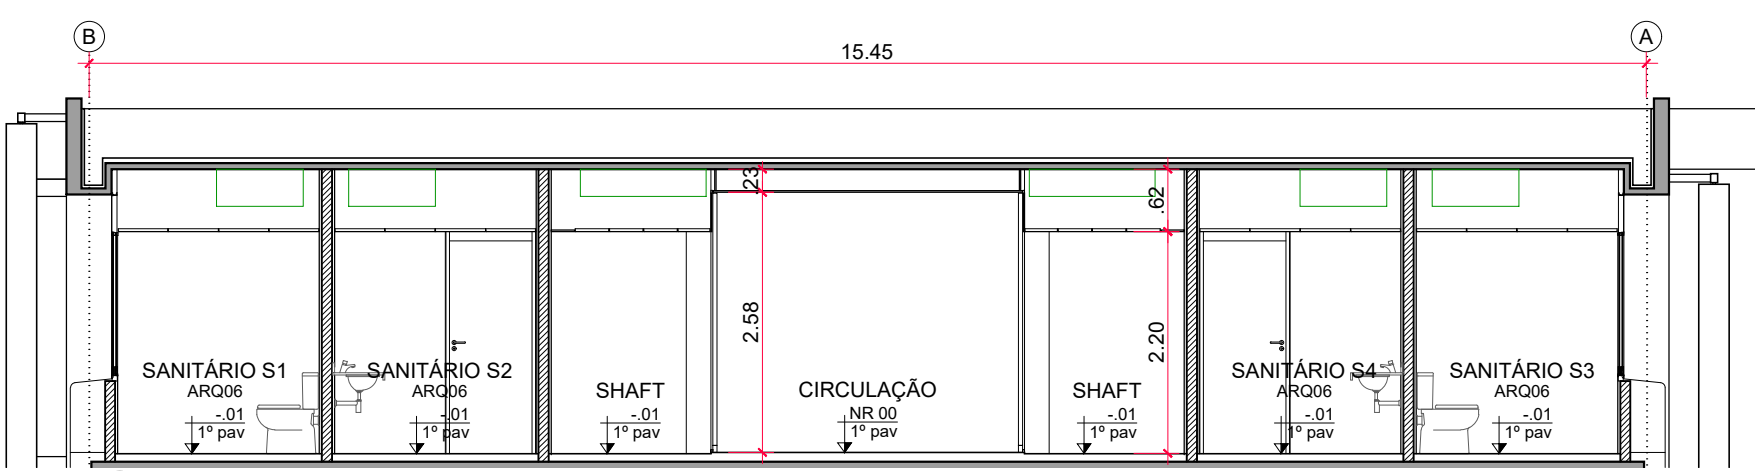

05 Corte Transversal B

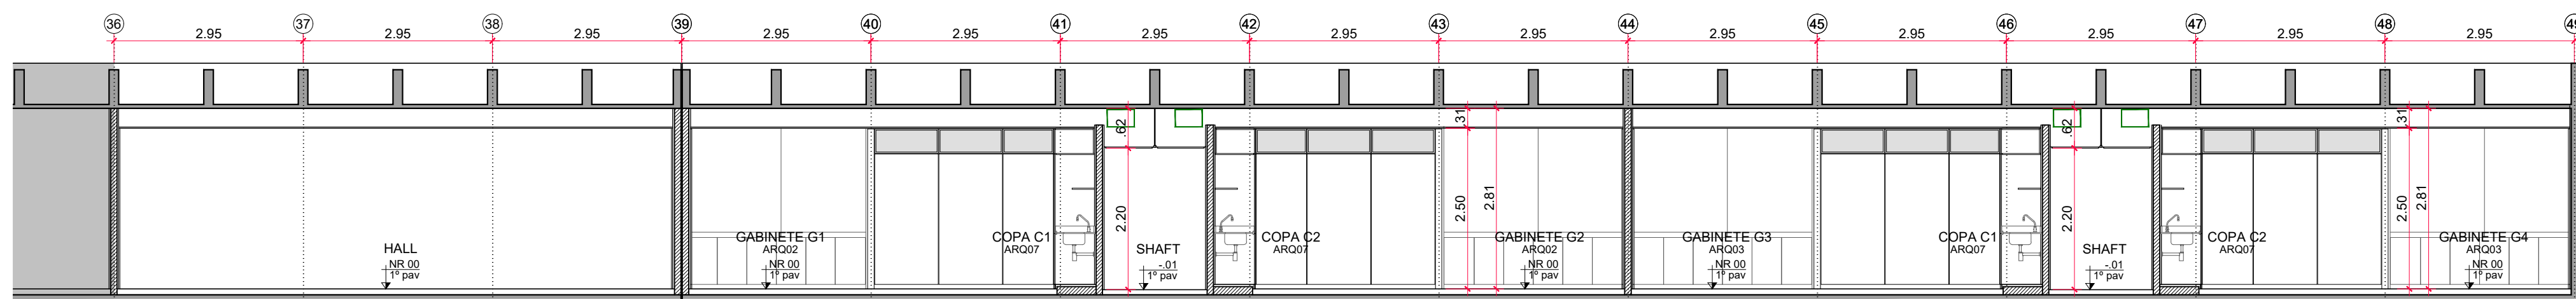

06 Corte Longitudinal E

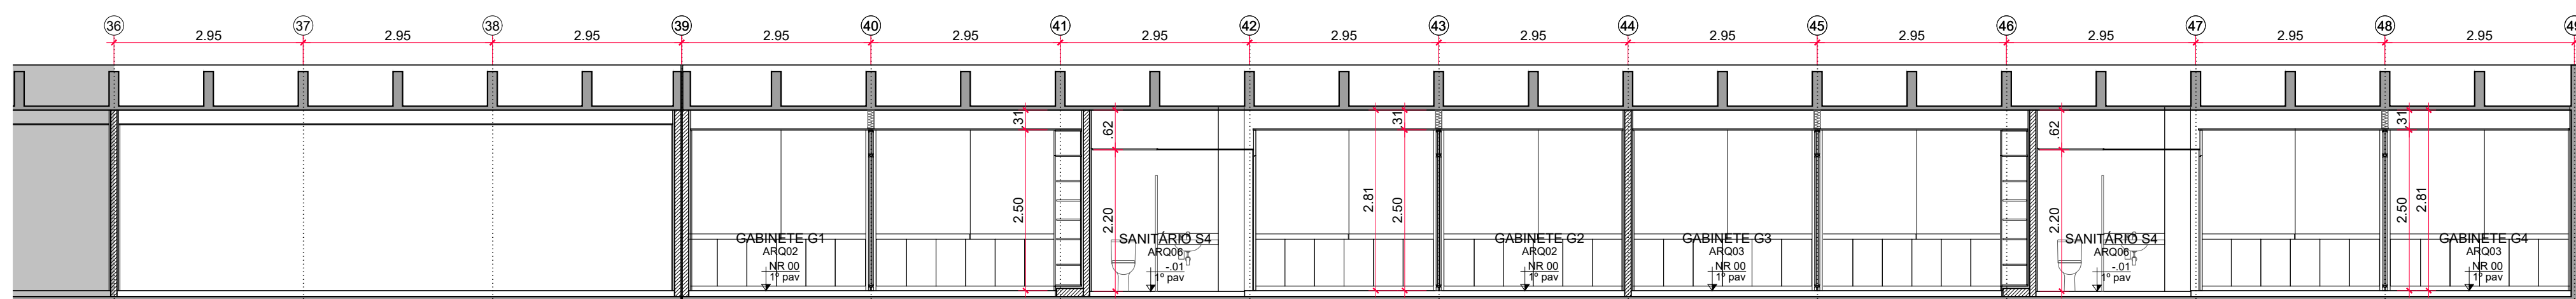

07 Corte Longitudinal F

ESPECIFICAÇÕES

ACABAMENTOS

- TETO - conforme caderno de encargos e especificações técnicas
- Forro em chapas de gesso acartonado $\pm 12,5\text{mm}$. Acabamento com pintura em tinta acrílica, cor branco fosco, sobre massa pva, marca METALATEX ou similar.
 - Forro metálico modular com painéis lisos apoiados em cantoneiras de aço conforme projeto. Acabamento com tratamento em primer e pintura com tinta esmalte base poliéster em todas as faces, cor branco fosco.
- PISO - conforme caderno de encargos e especificações técnicas
- Piso vinílico autoportante $60 \times 60\text{ m}$, referência: ver piso ETAPA 1.
Rodapé de madeira maciça, padrão Freijó, h=7cm conforme detalhes.
 - Granito acabamento polido $50 \times 50\text{ m}$, cor preto, ref Granito São Gabriel, assentado com argamassa colante, inclusive rejuntamento. Paginação conforme projeto.
Rodapé de mesmo granito polido, cor preto, h=7cm. Assentado com argamassa colante, inclusive rejuntamento, conforme detalhes.
 - Cimentado liso desempenado sobre contrapiso.
- PAREDE - conforme caderno de encargos e especificações técnicas
- Painéis revestimentos de compensado de primeira qualidade com acabamento em laminado de madeira, padrão Freijó, fixados à alvenaria por calços de madeira maciça de primeira qualidade conforme detalhes específicos. Acabamento de todas as peças de madeira com 3 demãos de Goma Laca (asa de barata) e cera incol.
 - Parede rebocada revestida com laminado melamínico texturizado, ref L190 Polar, marca FORMICA ou similar.
 - Parede rebocada revestida com laminado melamínico texturizado, ref L121 Preto, marca FORMICA ou similar.
 - Parede rebocada e emassada com acabamento em pintura com tinta acrílica interior, cor branco semi-brilho, marca METALATEX ou similar.
 - Mármore sobre alvenaria, acabamento polido e rejunte na cor branco, ref Mármore Branco Especial. Paginação conforme projeto.

PORTAS E ESQUADRIAS CONFORME PROJETO ESPECÍFICO

- Dimensões, armates, acabamentos, ferragens e detalhes indicados nos projetos específicos.
- EC Conjuntos de esquadrias compostos por vidros laminados e temperados, trechos fixos e porta de giro, e montantes de madeira maciça, a serem recuperados e reformados com alguns vidros substituídos conforme projeto.
- AT Conjuntos de esquadrias de madeira inserido nas EV para fechamento de shafts.
- Estrutura interna portante composta por montantes e travessas de tubos de aço e portas em compensado de madeira de primeira qualidade e revestimento em laminado de madeira.
- EA Conjuntos de esquadrias compostos por vidros laminados e temperados com abertura de correr. Perfis interiores de aço inox, superiores e laterais de aço carbono a serem recuperados conforme projeto.
- PM Fechamento superior com chapa dobrada de aço (trecho entreferro), executada conforme projeto.
- PR Porta de giro e bandeira fixa em madeira.
- AM Painéis revestimento de madeira com paginação conforme projeto específico.
- DV Conjunto divisorio composto por painéis cegos de madeira, vidros duplos e porta.

NOTAS GERAIS

- Nível de referência NR00 corresponde ao nível $+3,50$ (Hall do 1º Pavimento) da edificação.
- Antes da execução dos detalhes construtivos deverão ser verificadas dimensões e vãos existentes na obra.
- Toda especificação de marca neste Projeto destina-se apenas à adequada caracterização do objeto, podendo o componente ser substituído por outro similar de marca distinta, mediante aprovação expressa do autor do projeto. A similaridade se dará sempre em atendimento ao princípio da padronização, com compatibilidade de especificações técnicas e de desempenho, observadas as condições de manutenção, assistência técnica, garantias oferecidas pelo produto similar e demais determinações contidas no respectivo Caderno de Encargos.
- Trecho com alvenaria que não vai até a laje, h = 2,55m do piso acabado.

DESENHOS DE REFERÊNCIA

ARQUITETURA - plantas, cortes	ARQ01
GABINETES G1 e G2 - plantas e cortes	ARQ02
GABINETES G3 e G4 - plantas e cortes	ARQ03
GABINETES G5 e G6 - plantas e cortes	ARQ04
GABINETES G7 e G8 - plantas e cortes	ARQ05
SANITÁRIOS S1 / S2 e S3 / S4 - plantas e cortes	ARQ06
COPAS C1 e C2 - plantas e cortes, inclusive mapas das bancas B01 a B04	ARQ07
PISOS - inclusive pisos dos sanitários	ARQ08
TETOS - inclusive tetos dos sanitários	ARQ09
ESQUADRIAS EC2 - trechos A a D, inclusive detalhes típicos das esquadrias EC	ARQ10
ESQUADRIAS EC2 - trechos E a H	ARQ11
MARCELAZARIA - armário modelo A11, portas PM, painéis revestimento PR	ARQ12
SERRALHERIA - esquadria EA1, carmagem CR, grelhas GR	ARQ13
DIVISÓRIAS DV - tipologias e detalhes	ARQ14
GABINETES G1 - armários	ARQ15
GABINETES G2 - armários	ARQ16
GABINETES G3 - armários	ARQ17
GABINETES G4 - armários	ARQ18
GABINETES G5 - armários	ARQ19
GABINETES G6 - armários	ARQ20
GABINETES G7 - armários	ARQ21
GABINETES G8 - armários	ARQ22

REVISÃO

CÂMARA DOS DEPUTADOS - DG/DIRAD/DETEC/CPROJ
COMPLEXO PRINCIPAL
PLANO DE REQUALIFICAÇÃO EDIFÍCIO ANEXO 3
autor do projeto
Elcio Gomes da Silva - CAU A76782-4
Fabiano José Arcadio Sobreira - CAU A24308-6
Miguel Costa Ramirez - CAU A39610-9

PROJETO DE ARQUITETURA
PROJETO EXECUTIVO - ETAPA 2
1º Pavimento

mtc indicada


ARQ01

REVISÃO 00

Impresso em: 05/05/2021 14:29:55

ANEXO3RG-ET2-ARQ-PLH-01_R00-planta.dwg

DATA

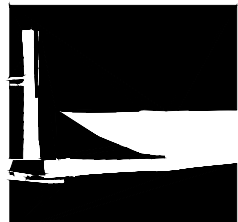

Câmara dos Deputados
DG/DIRAD/DETEC/CPROJ
Praça dos Três Poderes
Edifício Anexo 3 - 2º andar
70160-000
Brasília, DF

tel. (+61) 3216 4345
fax (+61) 3216 4336