


01 Conjunto divisória DV1, trecho 1 . planta

escala: 1:20 unidade: metro

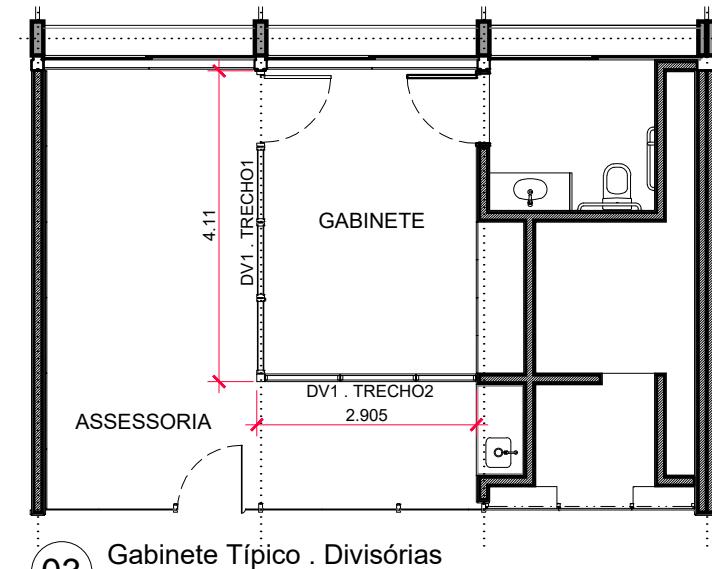


03 Gabinete Típico . Divisórias

escala: 1:100 unidade: metros





Documento assinado por: Miguel Costa Ramirez
Selo digital de segurança: 2021-WTWH-GTSV-YSJJ-BOWP.

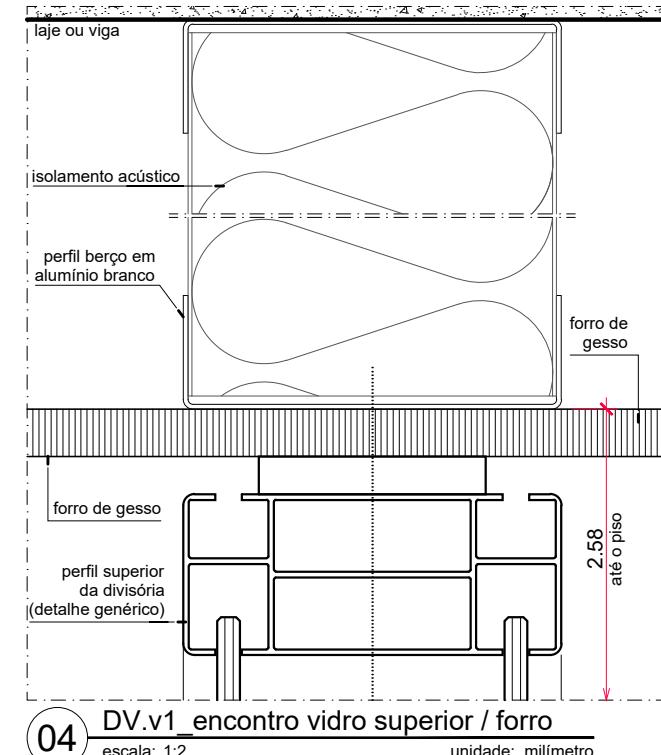

04 DV.v1_encontro vidro superior / forro

escala: 1:2 unidade: milímetro

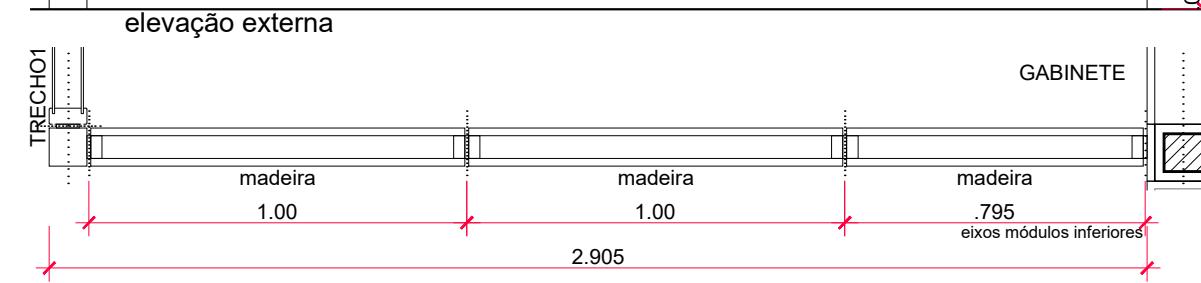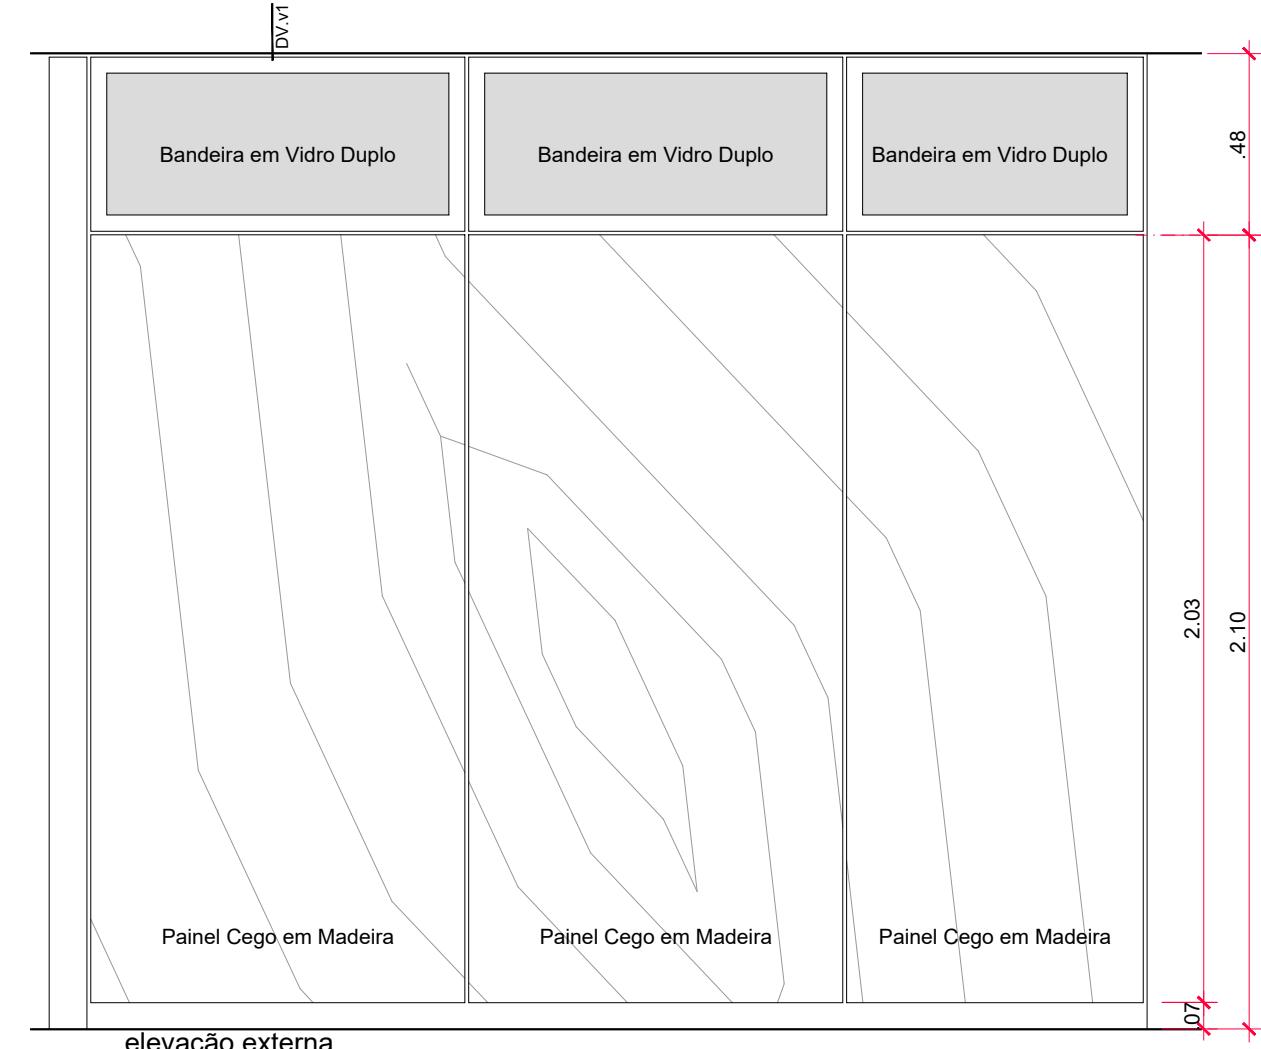

02 Conjunto divisória DV1, trecho 2 . planta

escala: 1:20 unidade: metro

ESPECIFICAÇÕES

DV1 . DIVISÓRIAS COM DETALHAMENTO ESPECÍFICO

Conjunto divisória composto por painéis cegos de madeira, vidros duplos e porta. Estrutura interna, rodapés e molduras aparentes em perfis de alumínio, acabamento anodizado grafite.

TRECHO1 PAINEL VIDRO DUPLO COM PERSIANA COM BANDEIRA

Painéis inferiores em vidro de saque frontal, temperado, duplo, liso, transparente e incolor. Moldura aparente de alumínio e persianas internas com acionamento por botão giratório e cabeamento embutido. Painéis superiores em vidro de saque frontal, temperado, duplo, liso, transparente e incolor. Moldura aparente de alumínio.

PAINEL PORTA COM BANDEIRA

Porta em folha única de madeira com acabamento em laminado de madeira natural, padrão Freijó. Painel superior em vidro de saque frontal, temperado, duplo, liso, transparente e incolor. Moldura aparente de alumínio.

TRECHO2 PAINEL CEGO COM BANDEIRA

Painéis cegos de saque frontal em MDF com acabamento em laminado de madeira natural, padrão Freijó. Painéis superiores em vidro de saque frontal, temperado, duplo, liso, transparente e incolor. Moldura aparente de alumínio.

NOTAS GERAIS

1. Antes da execução dos detalhes construtivos deverão ser verificados dimensões e vãos existentes no local.

CÂMARA DOS DEPUTADOS . DG/DIRAD/DETEC/CPROJ

COMPLEXO PRINCIPAL
PLANO DE REQUALIFICAÇÃO EDIFÍCIO ANEXO 3

autor do projeto


Elcio Gomes CAU A76782-4 / Fabiano Sobreira CAU A24308-6 / Miguel Ramirez CAU A39610-9

PROJETO DE ARQUITETURA
DV . Conjunto Divisórias

Impresso em: 03/03/2021

ARQ01

LOTE 01-DIVISÓRIAS_R07.DWG

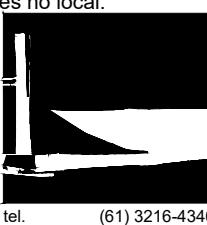

tel.

(61) 3216-4346