


## LEGENDA

| | |
|---|---|
| | ELETRODUTO EMBUTIDO NO TETO E PAREDES OU ACIMA DO FORRO |
| CP2 | CAIXA DE PASSAGEM EM CHAPA DE AÇO COM TAMPA APARAFUSADA, DIMENSÕES 202x202x102mm, APARENTE, ACIMA DO FORRO |
| | CAIXA DE PASSAGEM EM CHAPA DE AÇO COM TAMPA APARAFUSADA, DIMENSÕES 102x102x82mm, APARENTE, ACIMA DO FORRO |
| | CAIXA DE PASSAGEM EM CHAPA DE AÇO COM TAMPA APARAFUSADA, DIMENSÕES 202x202x102mm, EMBUTIDA EM PAREDE |
| | CAIXA EM CHAPA #18 DE AÇO ESMALTADO ESTAMPADA DE EMBUTIR, QUADRADA DE 4"x4" (102x102x50mm), EMBUTIDA NA PAREDE, OU APARENTE, ACIMA DO FORRO |
| | CAIXA APARENTE TIPO CONDULETE EM ALUMINIO SILICIO DE FABRICAÇÃO WETZEL, FORJASUL, OU DAISA, PELO TETO DA GARAGEM (ONDE NÃO TIVER FORRO) |
| | VÁLVULA SOLENÓIDE 24V DE SEGURANÇA PARA GLP À PROVA DE TEMPO |
| INPUT | UNIDADE SIMPLES DE ENTRADA PARA SUPERVISÃO DE CONTATO SECO |
| IO/ISO | UNIDADE DE COMANDO - LIGA OU DESLIGA CONTACTORA DE EQUIPAMENTO |
| 24V | FONTE ALIMENTADORA FLUTUADORA CARREGADORA DE 5A, COM BATERIA ENTRADA 220V, 60HZ, COM SAÍDA EM 24V, PARA VÁLVULA SOLENÓIDE DE GLP |
| LX1 | DETECTOR DE GÁS GLP INSTALADO A 350mm DO PISO, BLINDADO À PROVA DE TEMPO |
| LX2 | DETECTOR TERMOVELOCIMÉTRICO ANALÓGICO ENDEREÇÁVEL CLASSE A |
| LX3 | DETECTOR ÓTICO DE FUMAÇA ANALÓGICO ENDEREÇÁVEL CLASSE A, ACIMA DO FORRO |
| LX3 | DETECTOR ÓTICO DE FUMAÇA ANALÓGICO ENDEREÇÁVEL CLASSE A |
| LX4 | ACIONADOR MANUAL ANALÓGICO ENDEREÇÁVEL CLASSE A, COM ISOLADOR DE CURTO CIRCUITO, INSTALADO EM CAIXA (FORNECIDA JUNTO COM ACIONADOR) EMBUTIDA, OU APARENTE, NA PAREDE (h=1200mm) |
| LX5 | SINALIZADOR SONORO VISUAL INSTALADO NA PAREDE (h=2200mm), OU EMBUTIDO NO FORRO |
| LX5 | SINALIZADOR SONORO VISUAL INSTALADO ACIMA DO FORRO |
| R | RESISTOR PARA FIM DE LINHA |
| IcC | ISOLADOR DE CURTO CIRCUITO |
| | CENTRAL DE DETECÇÃO DE ALARME DE INCÊNDIO CLASSE "A" ENDEREÇÁVEL |
| L1 #1.5 | PAR TRANÇADO 2 FIOS + T BLINDADO - SEÇÃO #1.5mm2 |
| AV2 #1.5 | CIRCUITO AUXILIAR - 24V - #2.5mm2 |
| AV3 #1.5 | CIRCUITO ÁUDIO VISUAL - 24V - #1.5mm2 |
| | ELETRODUTO QUE SOBE |
| | ELETRODUTO QUE DESCE |
| | ELETRODUTO QUE PASSA |

## NOTAS

1 - ELETRODUTOS NÃO COTADOS : (¾DIS/4")
2 - OS ELETRODUTOS ESTÃO COTADOS EM MILIMETROS (mm), SEGUNDO SEUS DIÂMETROS INTERNOS
3 - FIOS E CABOS ESTÃO COTADOS EM mm2
4 - OS ELETRODUTOS SÃO TODOS METÁLICOS FLEXÍVEIS, REVESTIDOS EM PVC, PINTADOS NA COR VERMELHA OU CINZA COM MARCAÇÃO DE INCÊNDIO
5 - AS COTAS ESTÃO EM MILIMETROS
6 - OS CABOS DOS LAÇOS DE DETECÇÃO DEVERÃO SER DE PAR TRANÇADO BLINDADO 2P+T DE 1,5mm2
7 - NA INSTALAÇÃO DOS DETECTORES, DEVE SER OBSERVADO O INSUFLAMENTO DO AR CONDICIONADO, DEVENDO SER FIXADO FORA DO FLUXO DE AR.

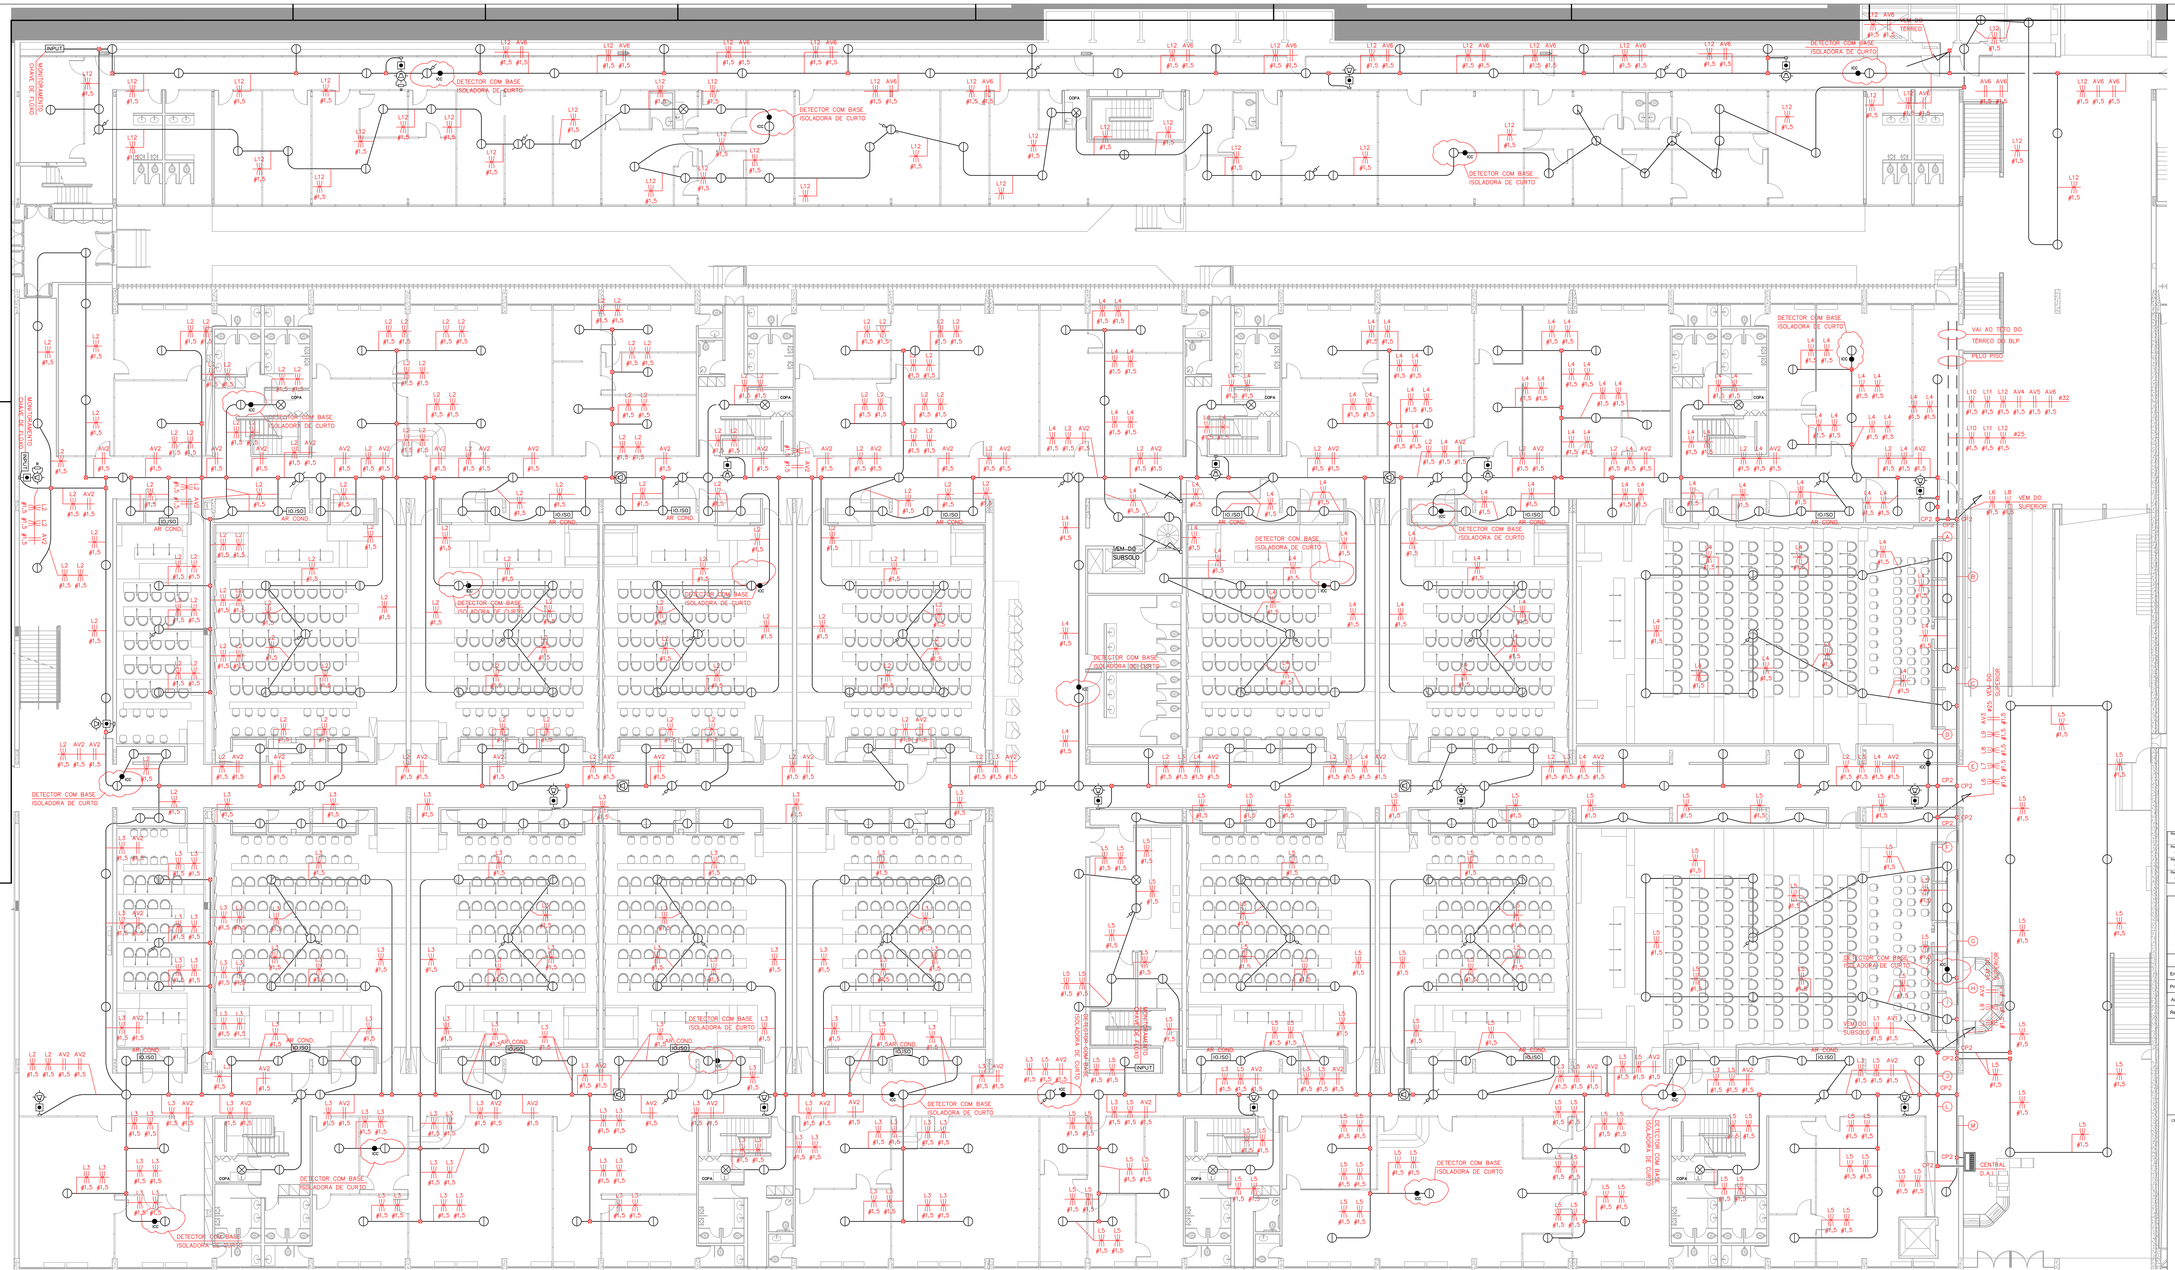


MAPA CHAVE (ANEXO II E III) 1º PAVIMENTO

| Revisão: 01 | Descrição: | Data: |
|---|---|---|
| Revisão: 02 | Descrição: | Data: |
| Revisão: 03 | Descrição: | Data: |
| Revisão: 04 | Descrição: | Data: |

Câmara dos Deputados - Departamento Técnico
Coordenação de Engenharia de Equipamentos
Praça dos Três Poderes, Edif. Anexo I, 18º andar
CEP 70160-900 - Brasília, DF
tel: +61 3216 4400
fax: +61 3216 4415

Data de Entrega:
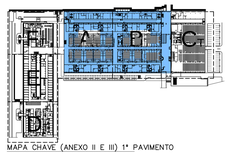
# CÂMARA DOS DEPUTADOS

Endereço: Praça dos Três Poderes, Edifício Anexo II

Proprietário: Câmara dos Deputados

Autor do Projeto: Marcelo Macedo de Castro - CREA 65/13/D-DF  José Lúcio Pinheiro Júnior - CREA 11.914/D-DF

Responsável Técnico:

PROPRIETÁRIO:

AUTOR DO PROJETO: CAU/CREA:

RESPONSÁVEL TÉCNICO: CAU/CREA:

CBMDF: CBMDF:

OUTROS:

## COMPLEXO PRINCIPAL - ANEXO II

| Projeto: | Desenho: | Prancha: |
|---|---|---|
| EIN | PROJETO DE DETECÇÃO E ALARME DE INCÊNDIO | 2/8 |
| | Conteúdo: PROJETO BÁSICO | |
| | Medidas: PLANTA BAIXA - ANEXO II - TÉRREO | |
| | Data: AGO/2017 · Desenho: JUSCELINO · Escala: INDICADA | |

Documento assinado por: Juscelino Oliveira Lima
Selo digital de segurança: 2023-HCX7-SPCW-RFKD-HAWK