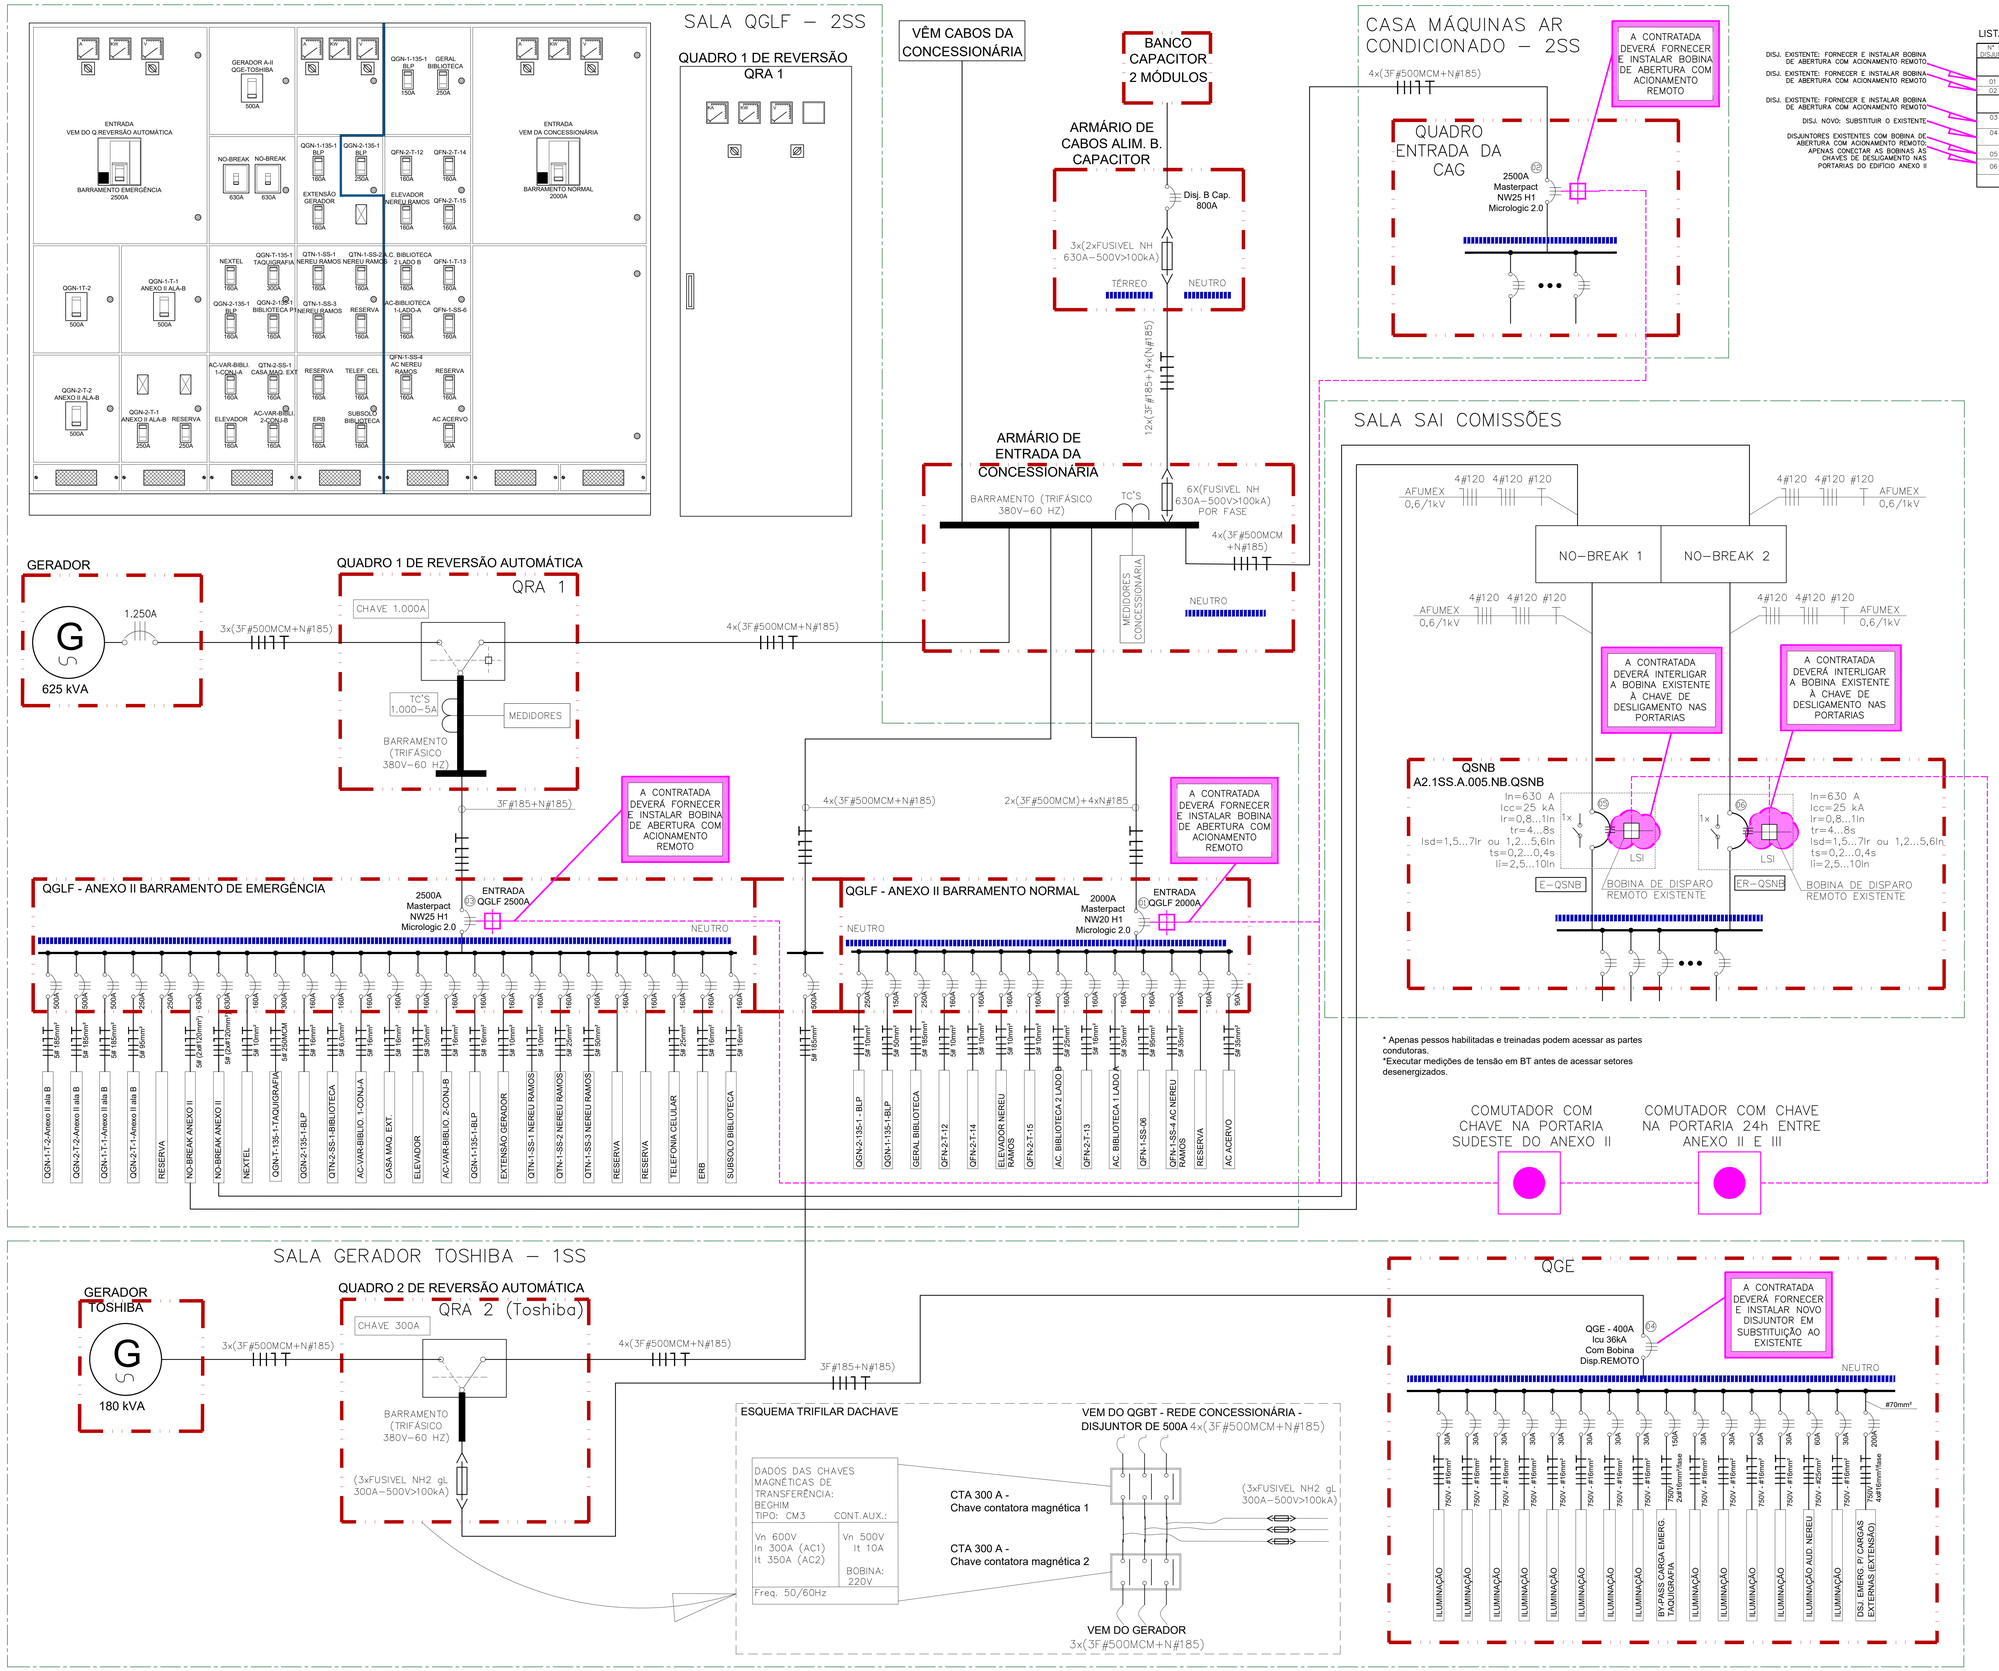

LISTA DE DISJUNTORES ONDE ACONTECERÃO AS INTERFERÊNCIAS

Nº DO DISJUNTOR	DESTINO DA ALIMENTAÇÃO	PROTEÇÃO (A).	CONDUTOR (mm²)
	ALIMENTAÇÃO ANTES DOS GERADORES		
01	DISJUNTOR GERAL DO QGFL – BARRAMENTO NORMAL	2.000	4x(3F#500MCM+N#185)
02	DISJUNTOR GERAL DA CASA MÁQ. AR CONDICIONADO	2.500	2x(3F#95+N#95)
	ALIMENTAÇÃO APÓS OS GERADORES		
03	DISJUNTOR GERAL DO QGFL – BARRAMENTO EMERGÊNCIA (RAMAL DE SAÍDA DO QRA 1)	2.500	3F#185+N#185
04	DISJUNTOR GERAL DO QGE – BARRAMENTO EMERGÊNCIA (RAMAL DE SAÍDA DO QRA 2 – TOSHIBA)	400	3F#185+N#185
05	DISJUNTOR DO QUADRO DE SAÍDA DOS NO–BREAKS (E–QSNB)	630	4x(3F#120+N#185)+T#120
06	DISJUNTOR DO QUADRO DE SAÍDA DOS NO–BREAKS (ER–QSNB)	630	4x(3F#120+N#185)+T#120

DISJ. EXISTENTE: FORNECER E INSTALAR BOBINA DE ABERTURA COM ACIONAMENTO REMOTO

DISJ. EXISTENTE: FORNECER E INSTALAR BOBINA DE ABERTURA COM ACIONAMENTO REMOTO

DISJ. EXISTENTE: FORNECER E INSTALAR BOBINA DE ABERTURA COM ACIONAMENTO REMOTO

DISJ. NOVO: SUBSTITUIR O EXISTENTE

DISJUNTORES EXISTENTES COM BOBINA DE ABERTURA COM ACIONAMENTO REMOTO: APENAS CONECTAR AS BOBINAS ÀS CHAVES DE DESLIGAMENTO NAS PORTARIAS DO EDIFÍCIO ANEXO II

1. LINHAS E MARCAS NAS CORES ROSADAS INDICAM OS PONTOS DE INTERVENÇÃO.
2. O SINAL DA CHAVE DE DESLIGAMENTO GERAL NAS PORTARIAS NO TÉRREO DO ED. ANEXO II DEVERÁ ACIONAR TODOS OS DISJUNTORES INDICADOS NESTE DESENHO, OU SEJA, OS DISJUNTORES DE NÚMEROS 01 A 06.

* Apenas pessos habilitadas e treinadas podem acessar as partes condutoras.
*Executar medições de tensão em BT antes de acessar setores desenergizados.

Revisão	Descrição	Data
3	--	--
2	--	--
1	REVISÃO	--
0	EMISSÃO	NOV/2021

Data de Entrada:

BRASÍLIA - DF

Endereço:	CÂMARA DOS DEPUTADOS - (ANEXOS II e III)	
Proprietário:	CÂMARA DOS DEPUTADOS	
Autor do Projeto:	LEANDRO DE P. S. PEREIRA - CREA:88924/D-PR	JULIANO S. DE A. CARNEIRO - CREA:126999/D-MG
Responsável Técnico:	LEANDRO DE P. S. PEREIRA - CREA:88924/D-PR	JULIANO S. DE A. CARNEIRO - CREA:126999/D-MG

PROPRIETÁRIO:

AUTOR DO PROJETO: CAU/CREA:

RESPONSÁVEL TÉCNICO: CAU/CREA:

CBM/DF:

CBM/DF:

OUTROS:

INSTALAÇÕES CONTRA INCÊNDIO E PÂNICO - ANEXO II

Projeto: ELE	Disciplina: EDIFÍCIO PÚBLICO		Prancha: 10/10
	Conteúdo: ANEXO II - INTERVENÇÕES NOS DIAGRAMAS UNIFILARES GERAIS		
	Descrição: COMANDO P/ DESLIGAMENTO GERAL REMOTO DO ED. ANEXO II		
	Data: NOV/2021	MARA BARBAROTO DEBORA SOUZA	Escala: INDICADAS

Documento assinado por: Juliano Silva de Assis Carneiro, Leandro de Paula Santos Pereira
Selo digital de segurança: 2021-QPKR-PPMF-YVGK-UIOL.