

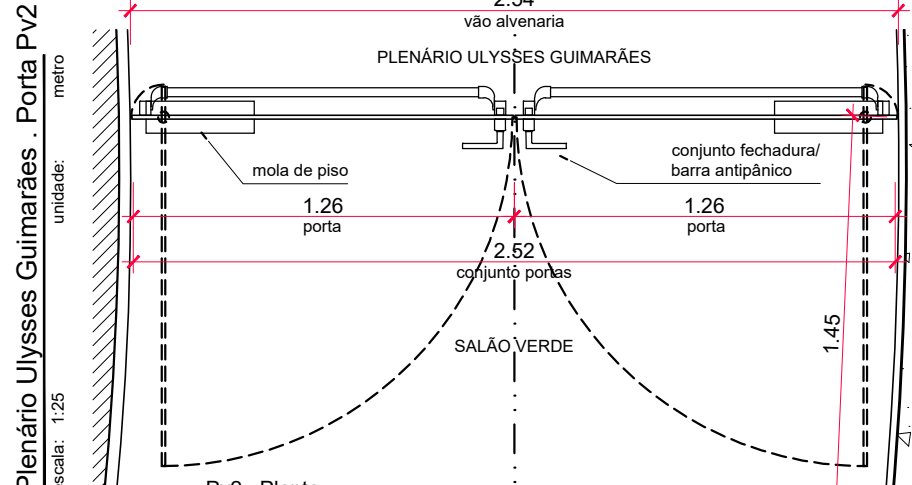
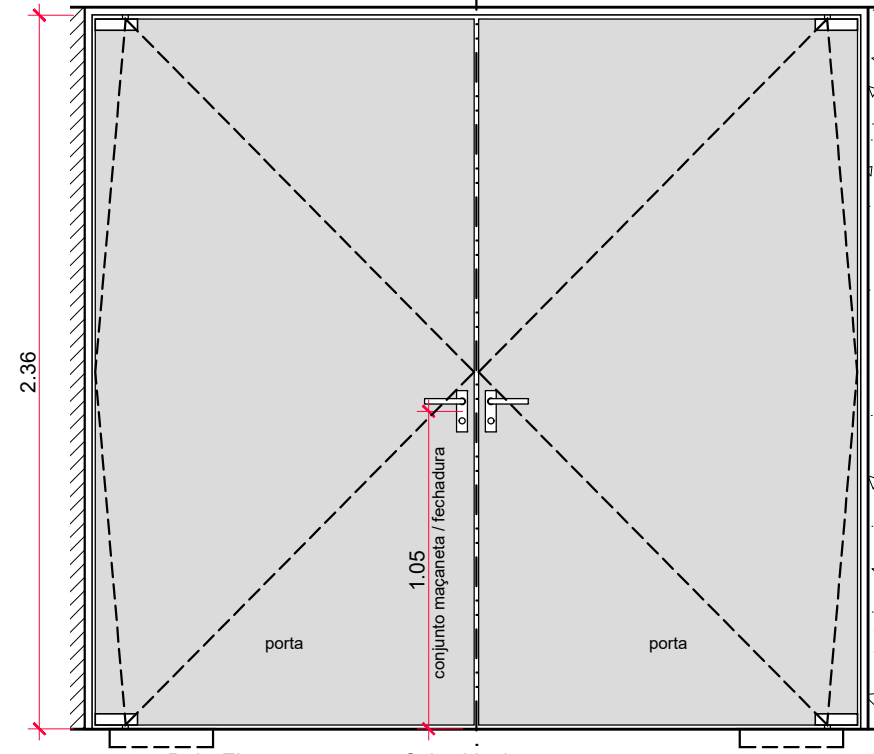
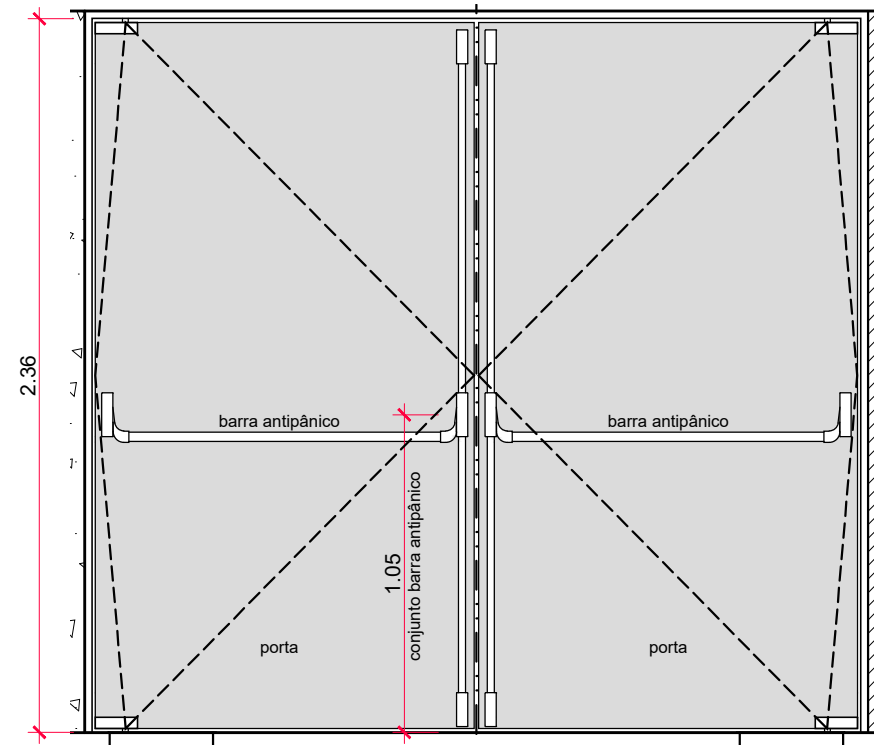
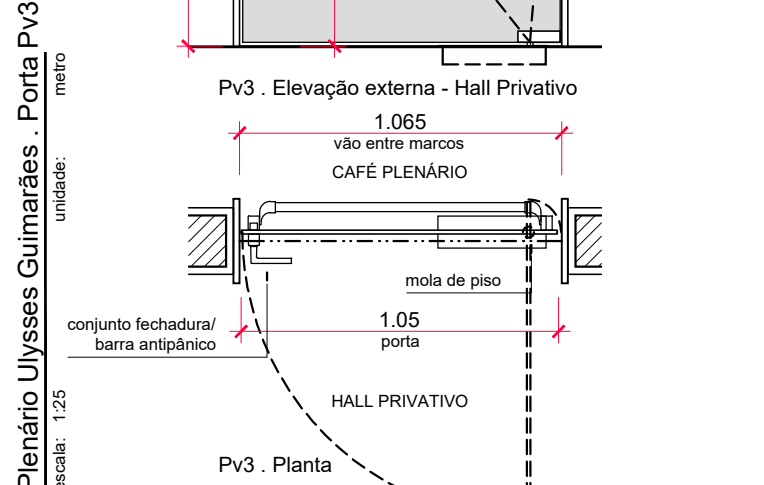





01 Plenário Ulysses Guimarães - Porta Pv1  
escala: 1:25 unidade: metro

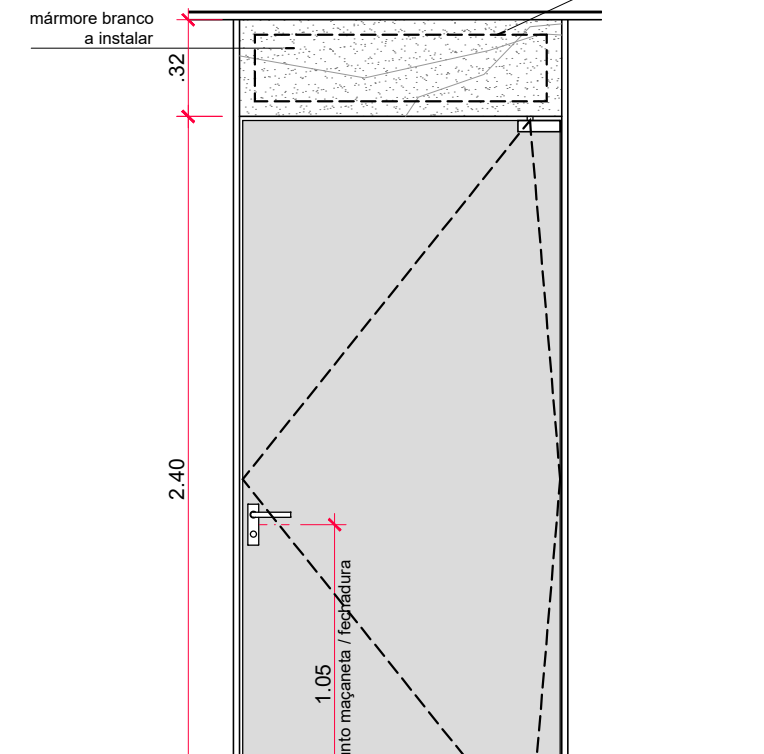




02 Plenário Ulysses Guimarães - Porta Pv2  
escala: 1:25 unidade: metro

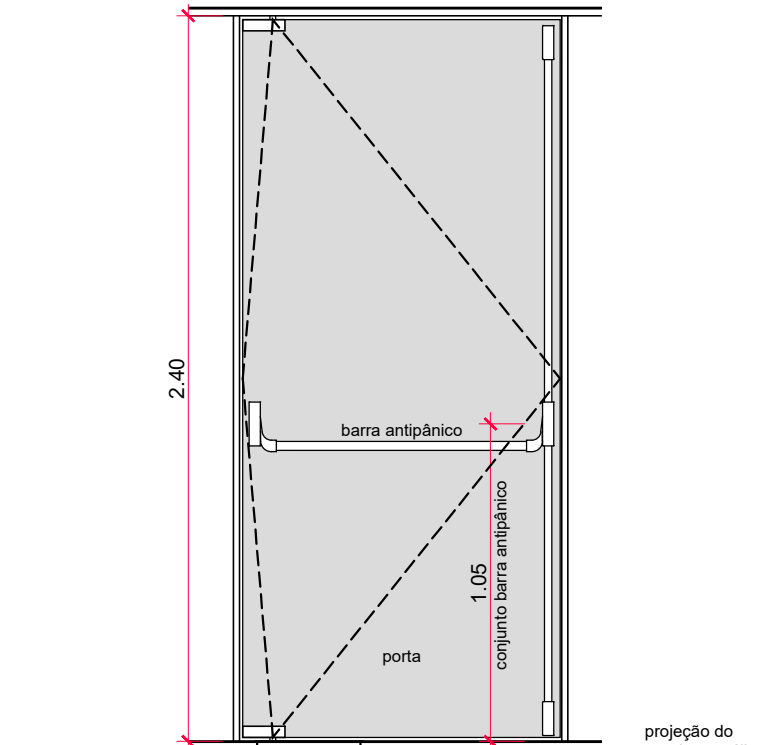




03 Plenário Ulysses Guimarães - Porta Pv3  
escala: 1:25 unidade: metro

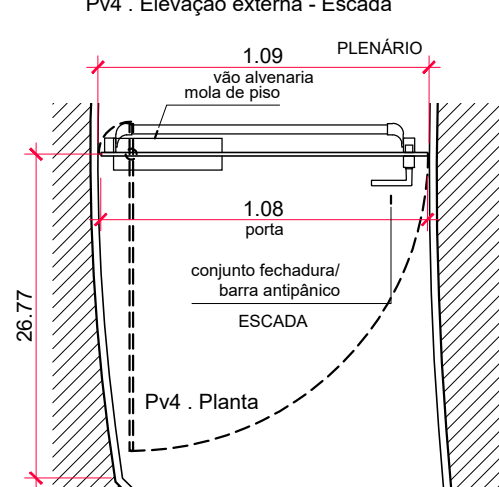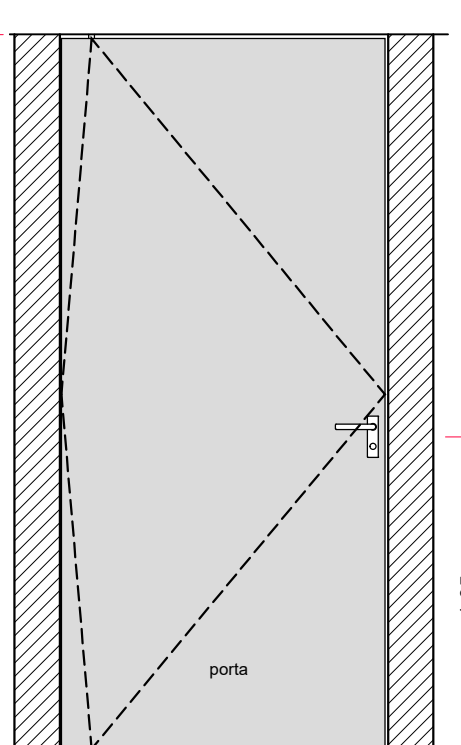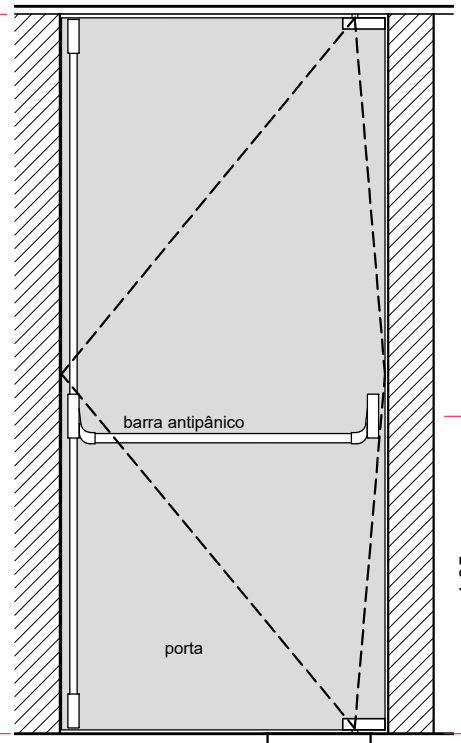



04 Plenário Ulysses Guimarães - Porta Pv4  
escala: 1:25 unidade: metro

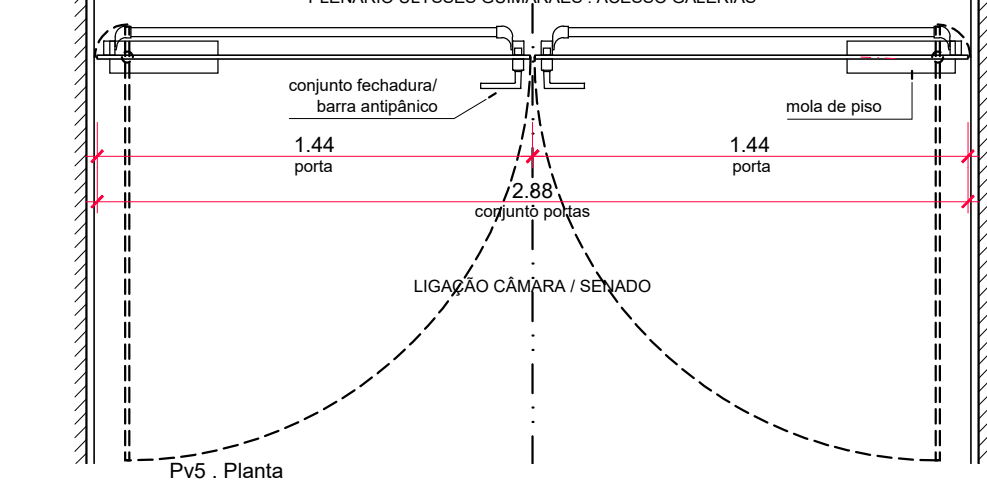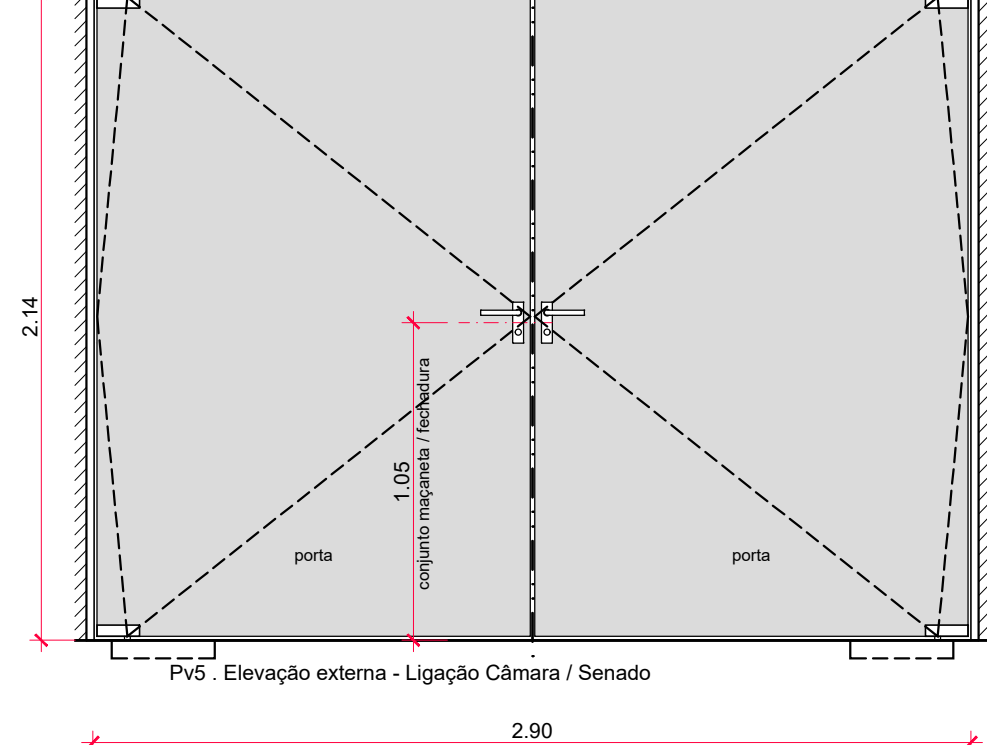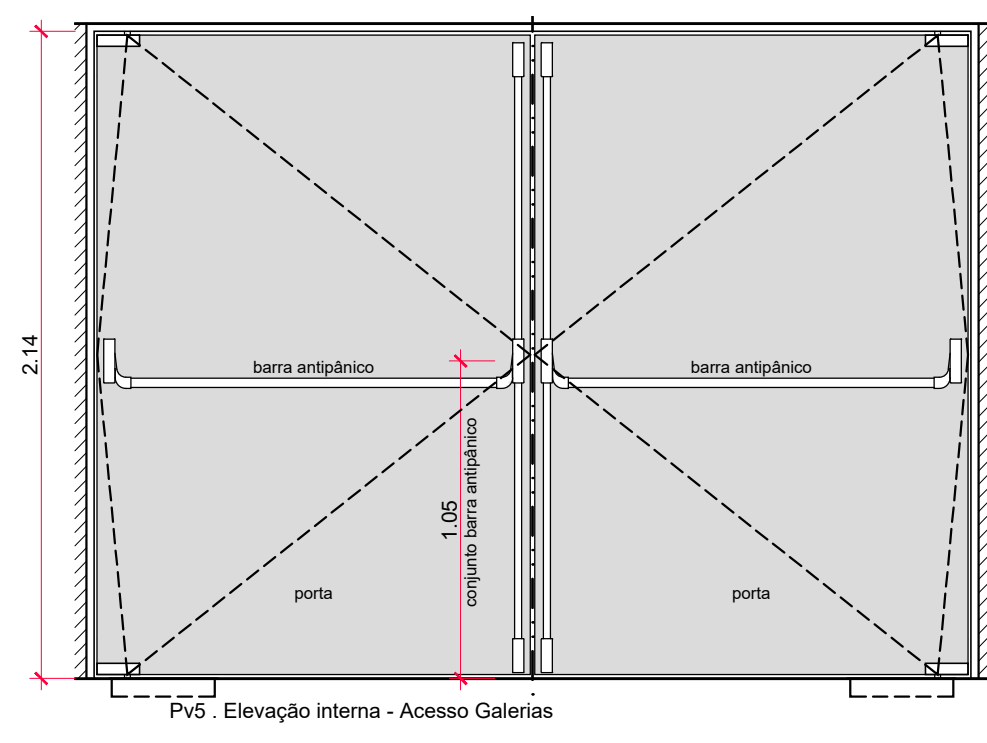

05 Plenário Ulysses Guimarães - Porta Pv5  
escala: 1:25 unidade: metro

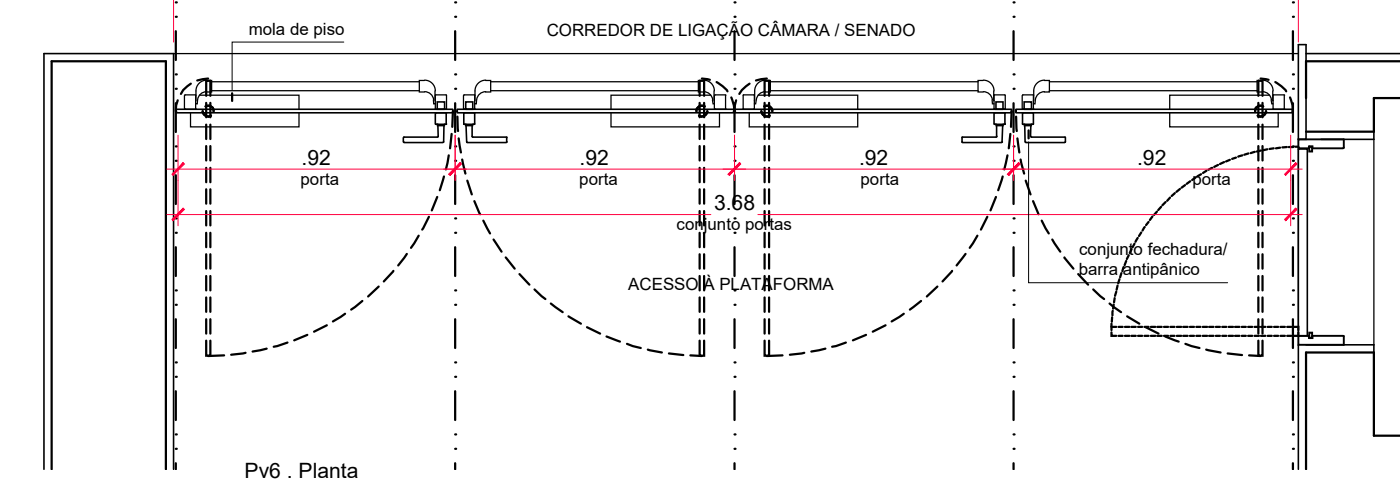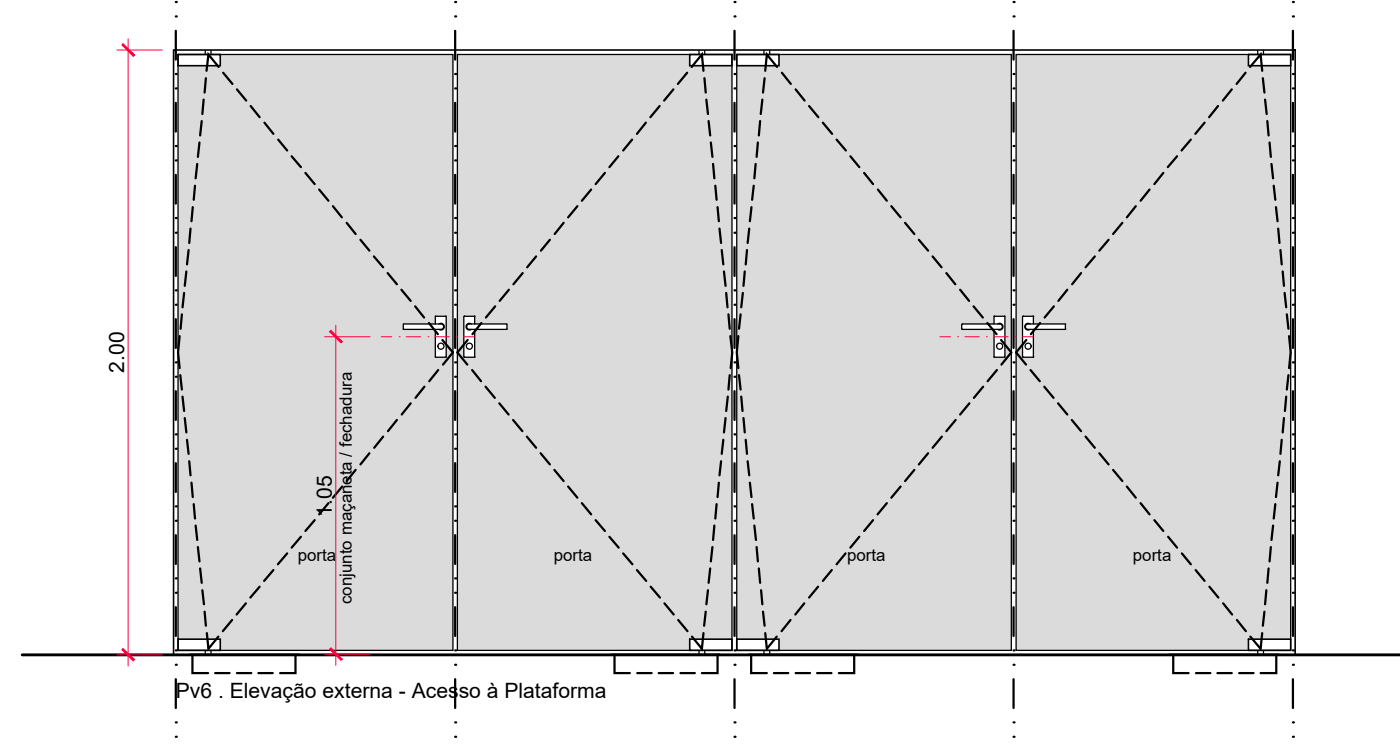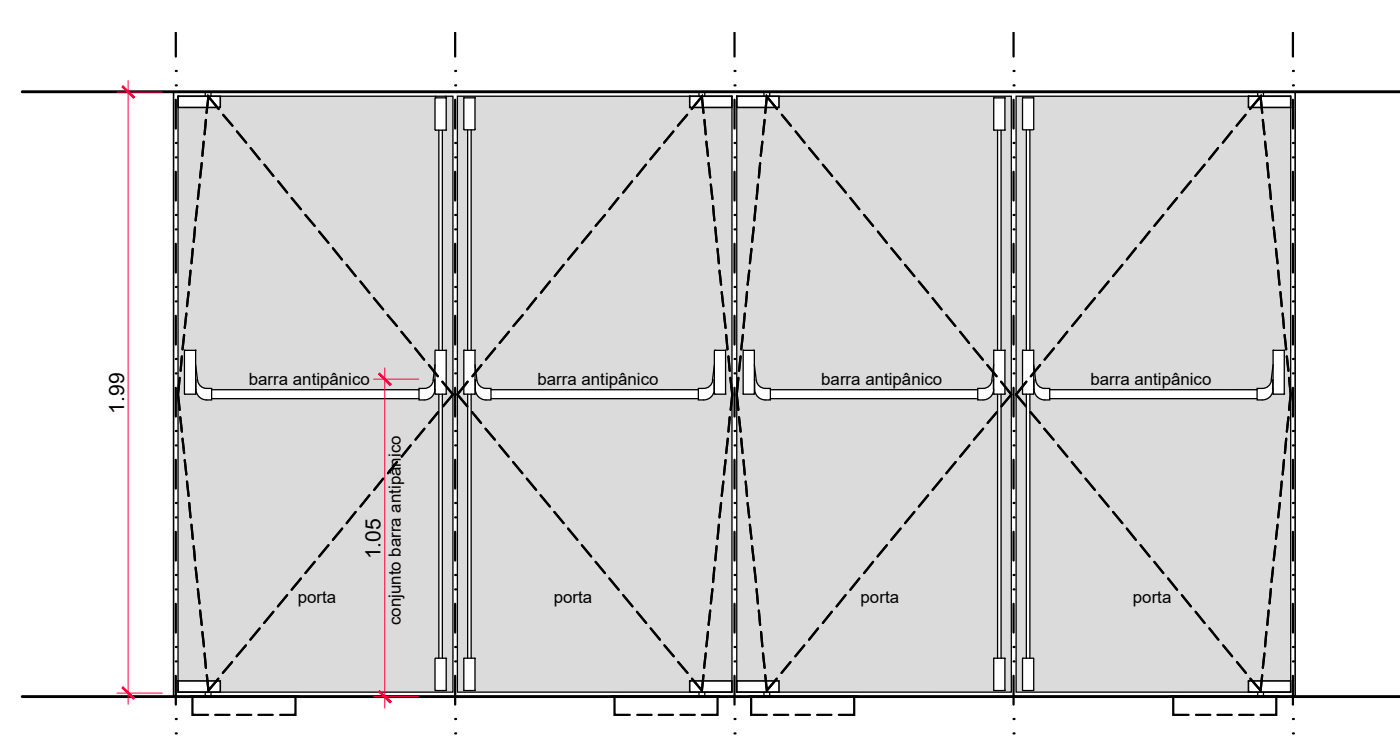

06 Plenário Ulysses Guimarães - Porta Pv6  
escala: 1:25 unidade: metro

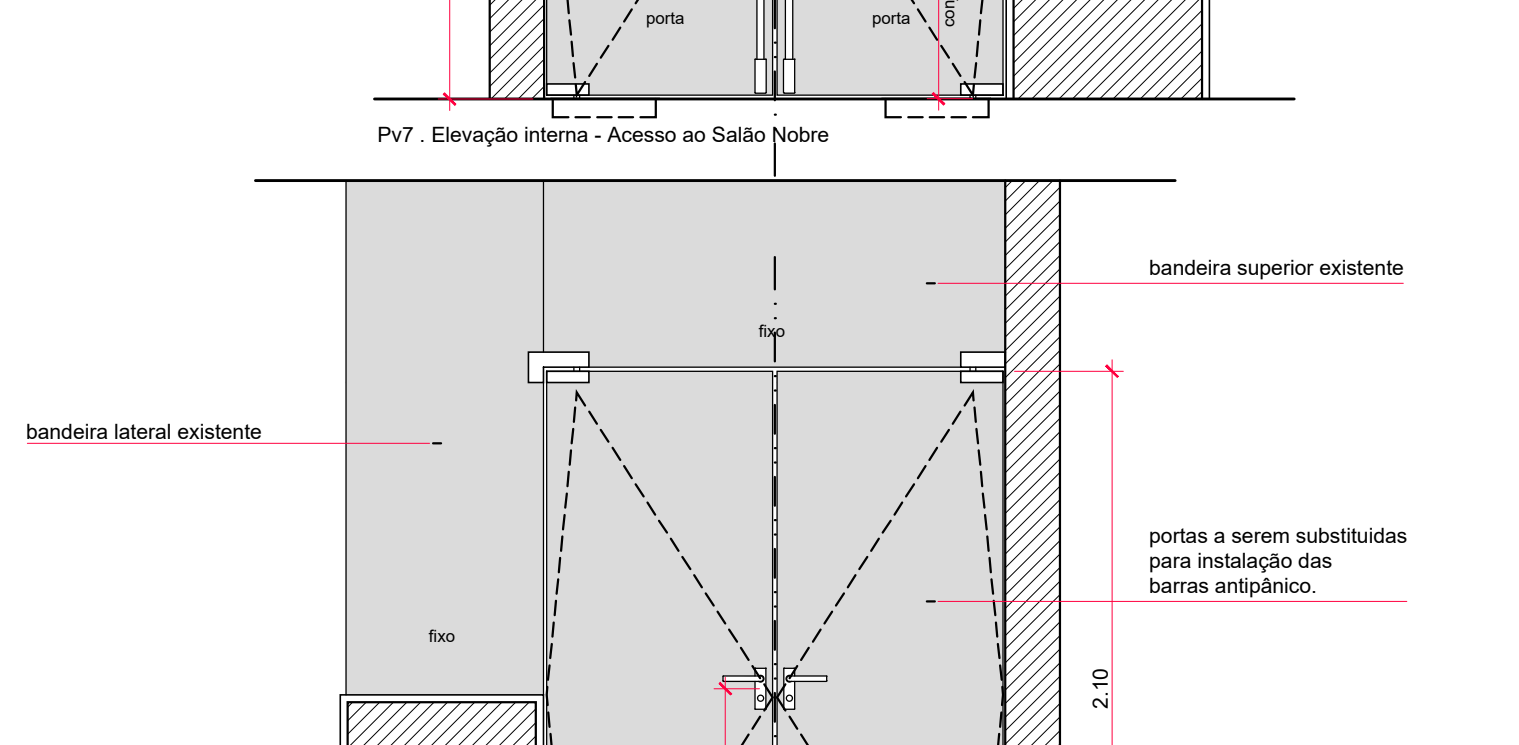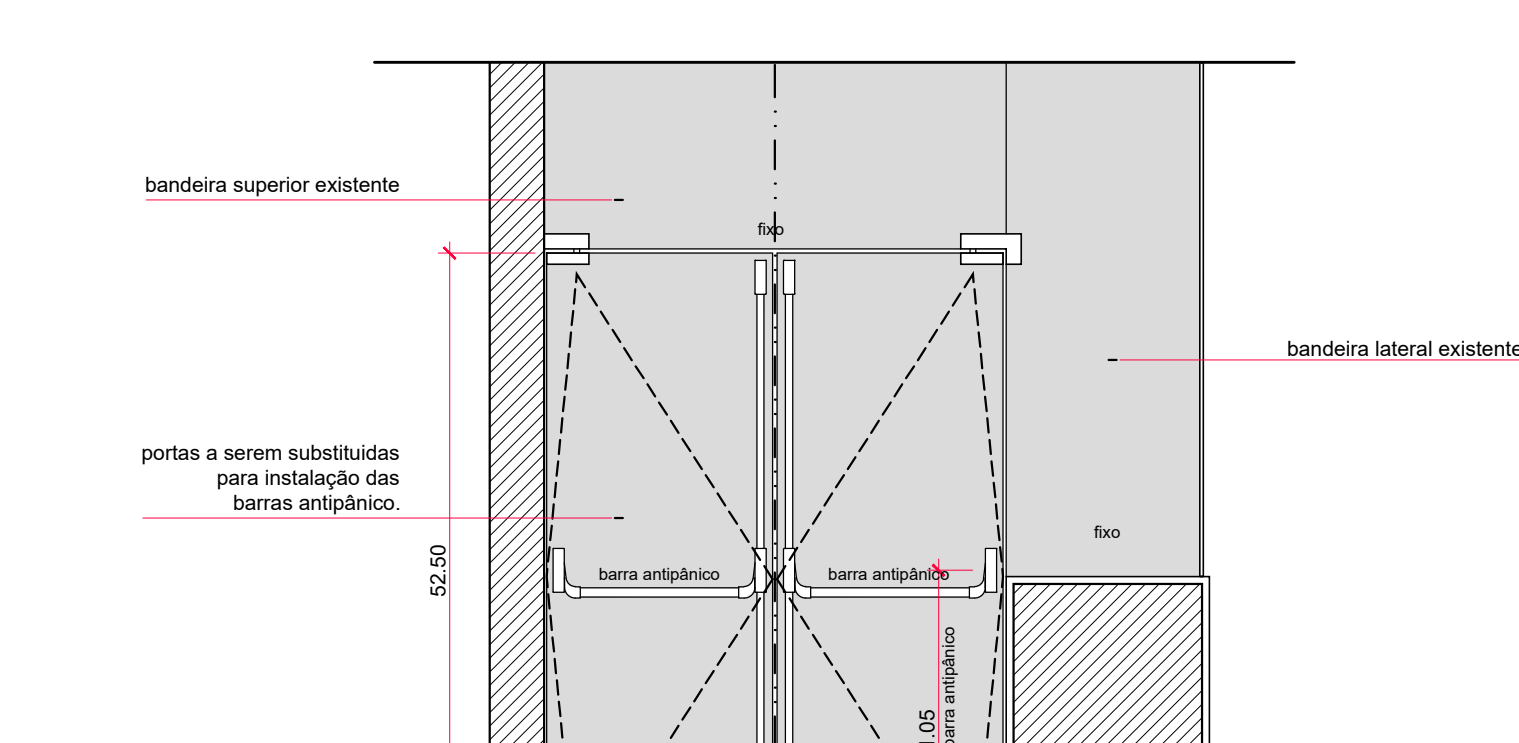

07 Plenário Ulysses Guimarães - Porta Pv7  
escala: 1:25 unidade: metro

## ESPECIFICAÇÕES


Esquadrias em vidro laminado e temperado para acesso ao Plenário Ulysses Guimarães.

### Pv1 a Pv7

Portas de vidro duplo, laminados e temperados, 6mm + 6 mm (12mm total), cor fumê. Sistema de mola de piso e pivô superior, marca de referência DORMA ou similar. Barra transversal antipânico com travas verticais em 2 pontos, superior e inferior, ref PHA2000 cor preta, marca DORMA ou similar. Conjunto maganeta e fechadura para acesso externo, ref PHT07/PH8908, cor preta, marca DORMA ou similar. A ser instalada nos locais marcados no mapa.


### NOTAS

- Antes da execução dos detalhes construtivos, deverão ser verificadas dimensões e vãos existentes no local.
- Toda especificação de marca neste Projeto Executivo destina-se apenas à adequada caracterização do objeto, podendo o componente ser substituído por outro similar de marca distinta, mediante aprovação expressa do autor do projeto. A similaridade se dará sempre em atendimento ao princípio da padronização, com compatibilidade de especificações técnicas e de desempenho, observadas as condições de manutenção, assistência técnica, garantias oferecidas pelo produto similar e demais determinações da Fiscalização.
- Os vidros devem ser entregues com proteção em película adesiva plástica.
- As portas marcadas em amarelo nas plantas de referência são portas especiais de madeira e serão mantidas como estão.
- Deverá ser apresentada documentação técnica do fabricante da mola de piso indicando sua capacidade de carga e dimensão máxima suportada da folha de vidro, demonstrando compatibilidade com as características de cada uma das portas. Mola de referência BTS75R para as portas Pv2, Pv3, Pv4, Pv6 e Pv7. Mola de referência BTS80 para as portas Pv1 e Pv5.
- O fabricante deve apresentar amostras do vidro fumê para se adequarem aos vidros já existentes no local. A fabricação das portas só deverá ser iniciada após aprovação da amostra do vidro fumê pela fiscalização.

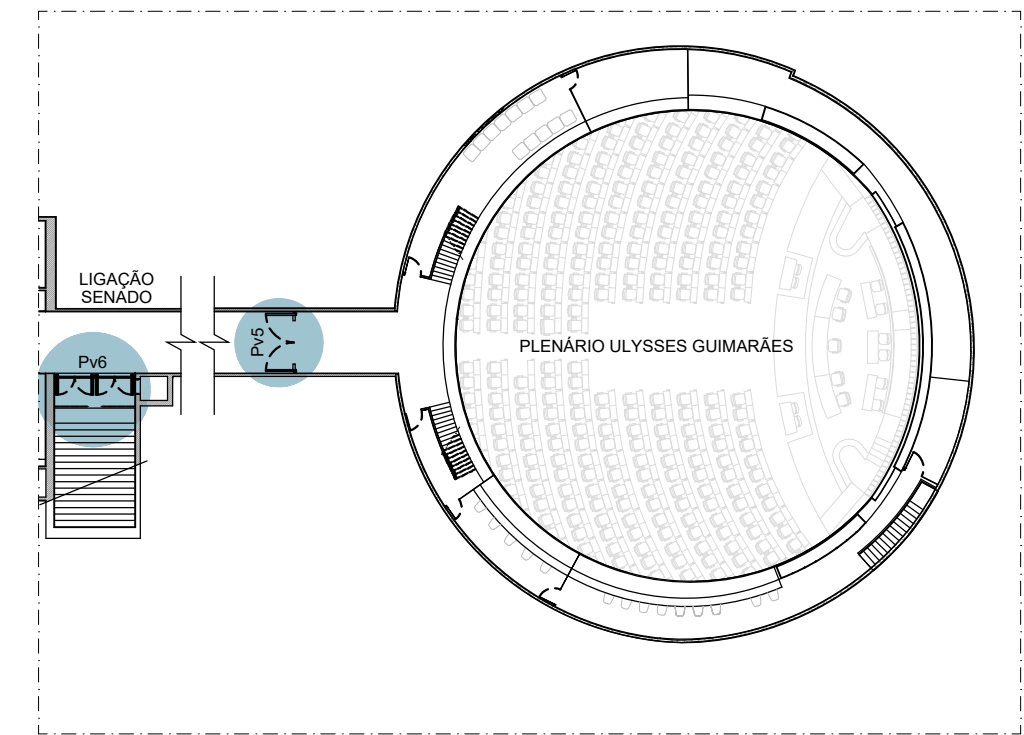

Portas de vidro - Plenário Ulysses Guimarães

Planta de referência - nível Ligação Senado

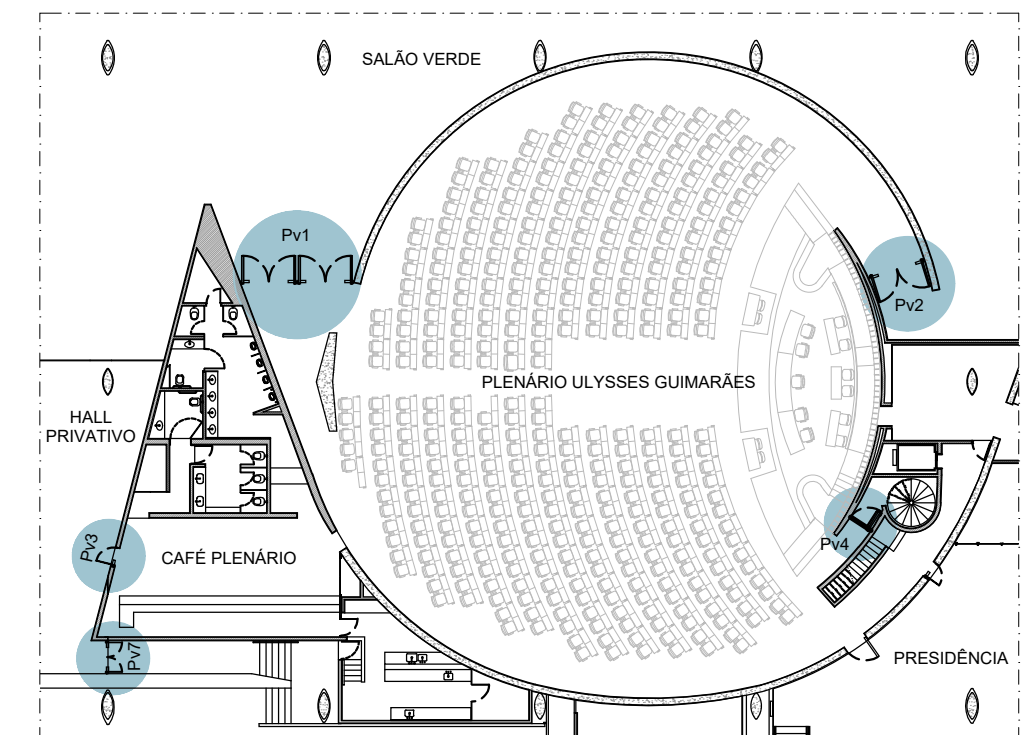

Portas de vidro - Plenário Ulysses Guimarães

Planta de referência - nível Salão Verde

### REVISÃO

CÂMARA DOS DEPUTADOS  
COMPLEXO PRINCIPAL - EDIFÍCIO PRINCIPAL  
PLENÁRIO ULYSSES GUIMARÃES

autor do projeto  
Fabiano José Arcadio Sobreira - CAU A24308-6  
Paulo Roberto Kozłowski Tannenbaum Filho - CAU A44655-6

PROJETO DE ARQUITETURA  
PROJETO EXECUTIVO  
Portas de acesso Plenário Ulysses / Salão Verde

esc indicada

ARQ01

REVISÃO 00

Impresso em: 23/12/2021 10:19:55

SVERDE-ARQ-PE-FUH-01-portas-R04.dwg