


PLANTA BAIXA PAVIMENTO TÉREO
Esc. 1/75


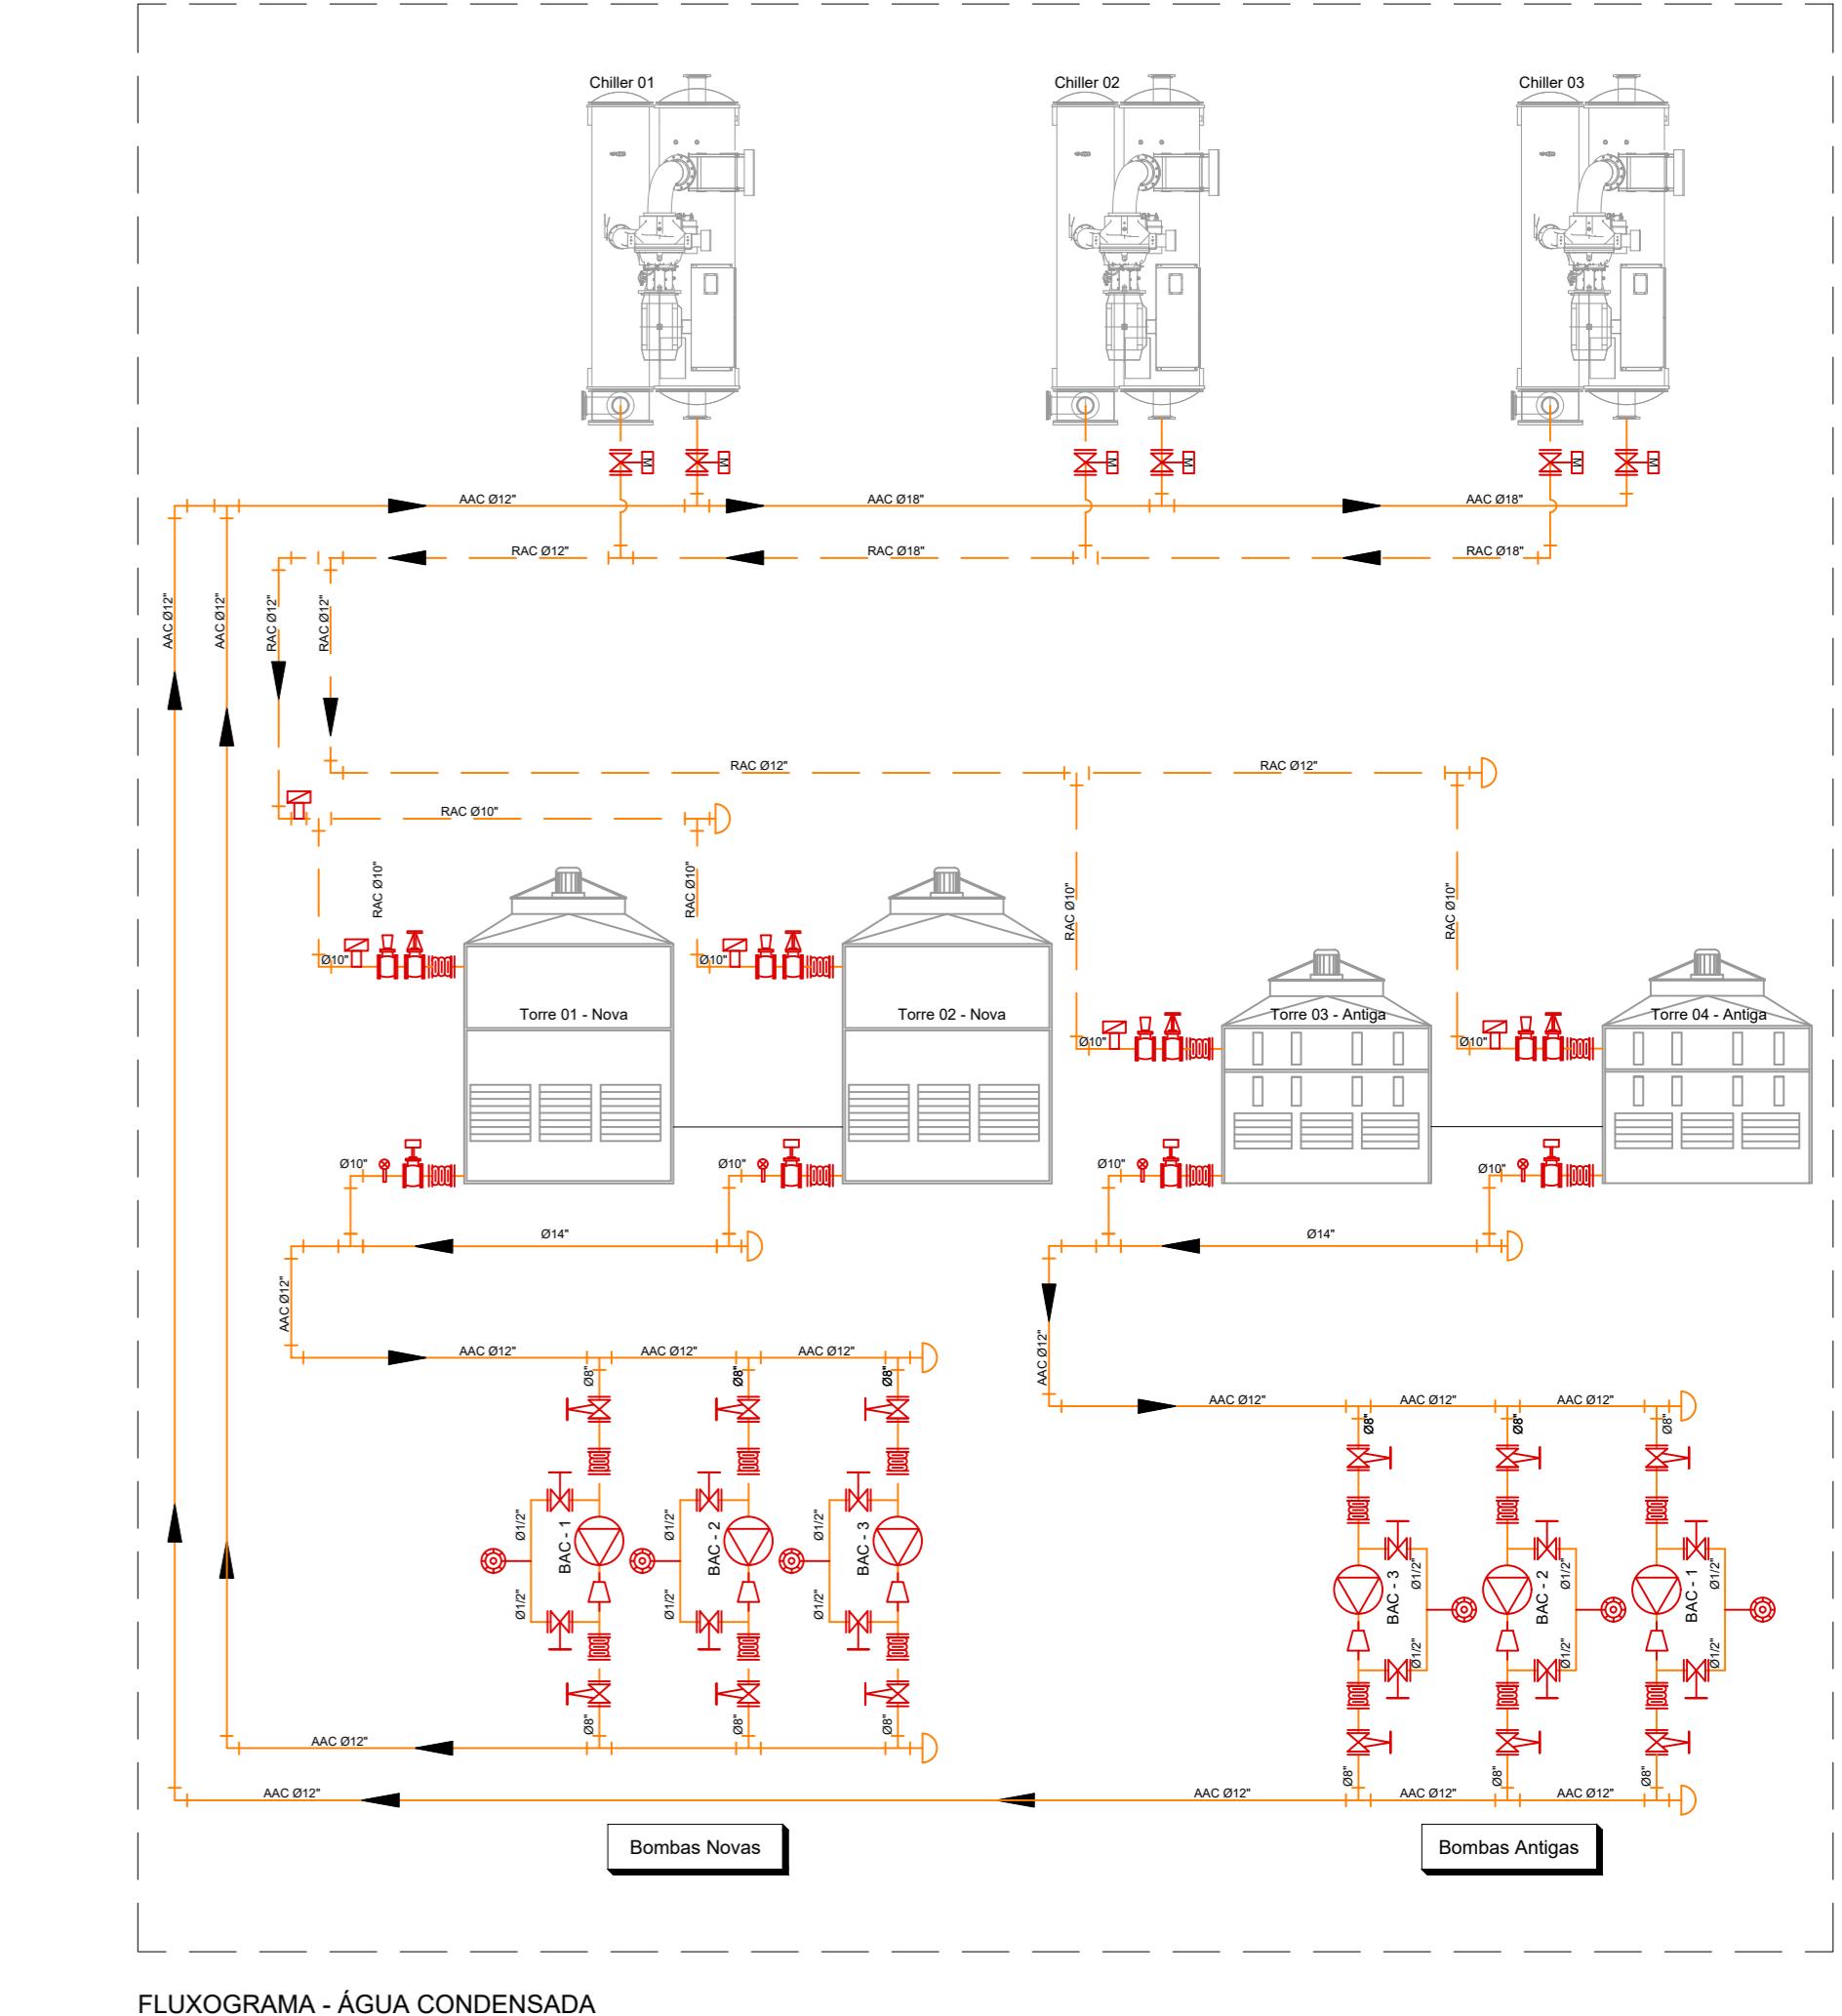


LEGENDA

- Tubulação de AAC
- - - Tubulação de RAC
- Tubulação de AAC
- - - Tubulação de RAC

SÍMBOLOGIA - FLUXOCGRAMA

- Tubulação de AAC
- - - Tubulação de RAC
- Válvula gaveta
- Válvula borboleta motorizada
- Válvula gaveta Ø14" c/ haste ascendente
- Medidor de vazão
- Amortecedor de vibrações
- Manômetro de 02 a 10kg
- Redução concentrada

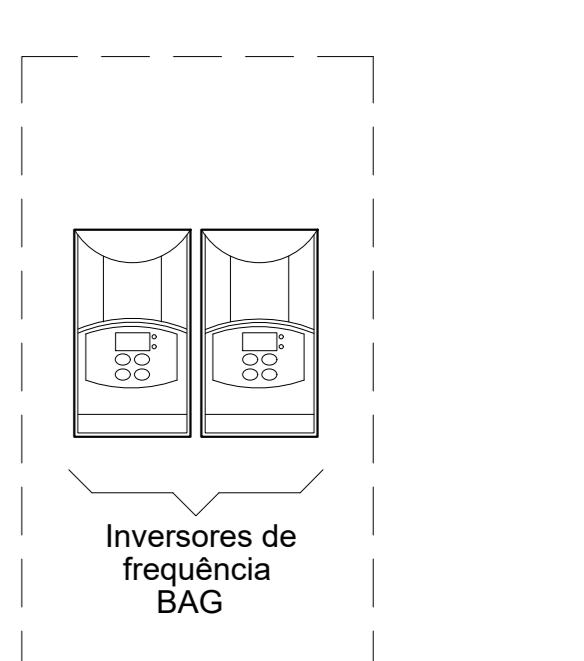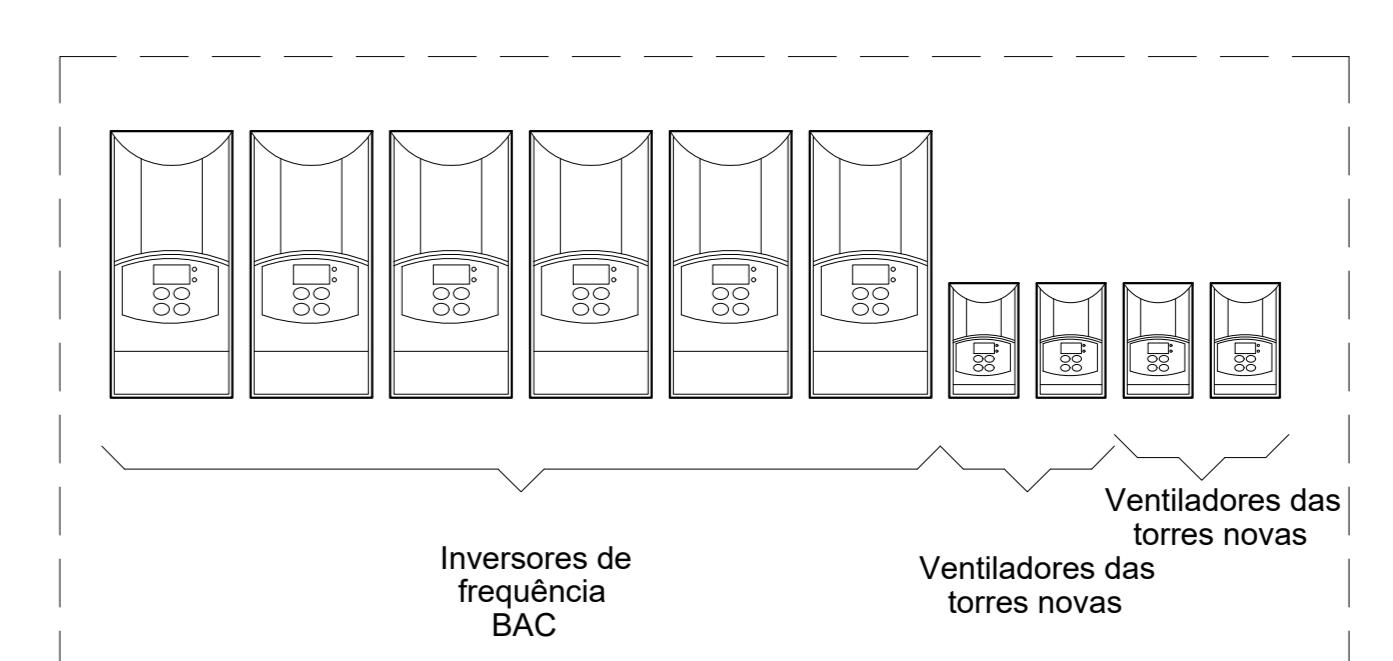

REVISÃO
CÂMARA DOS DEPUTADOS - DG - DIRAD - DETEC - CEQUI
COMPLEXO PRINCIPAL
ANEXO IV - SUBSOLO
Projeto: Celso de Menezes Carvalho
MCL01



DATA

Câmara dos Deputados
Departamento de Infraestrutura
Coord. de Equipamentos
Anexo I
Piso 10000 m² - 18º andar
Av. Presidente Vargas, 145
Tel.: (11) 3216-4491

MCL01
PROJETO TORRES-MCL01-COMPLEXO_PRINCIPAL/ANEXO_4-01 deg
esc. 1/75
Impresso em: 09/05/2018 18:25:39
M.UPROJECT0101-COMPLEXO_PRINCIPAL/ANEXO_4-01deg