



Elevação

01 Armários de Aço - conjunto
escala: 1:50 unidade: metro

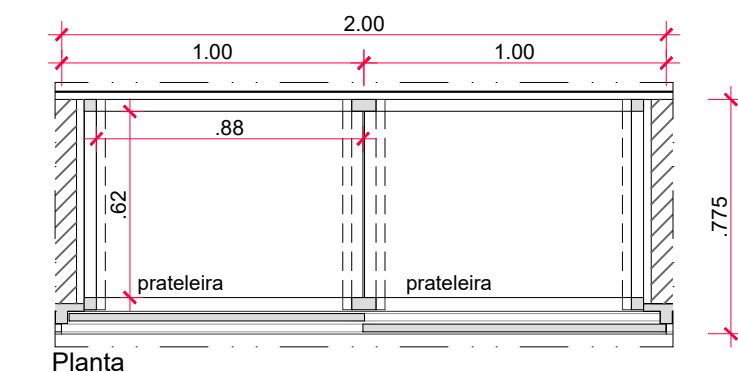


Planta

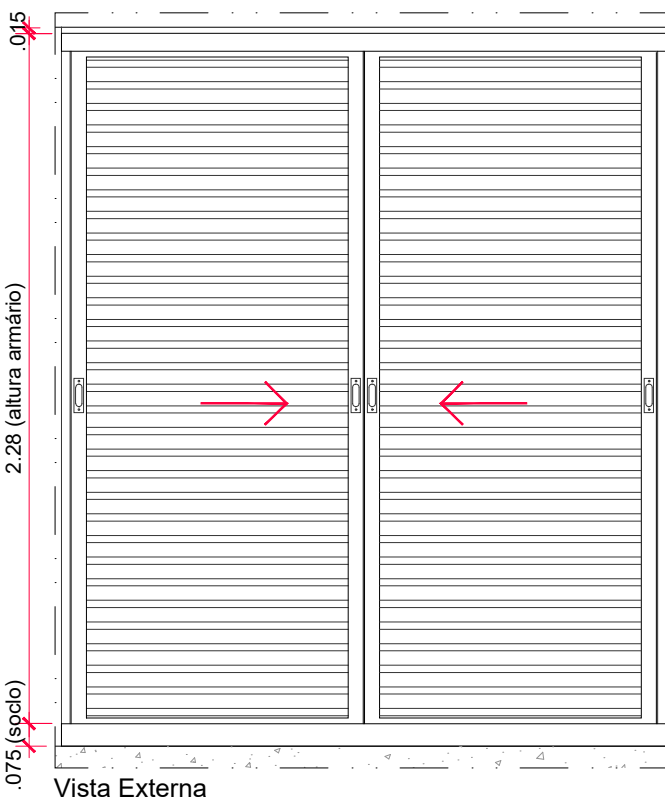


Vista Externa

02 Mapa AM1
escala: 1:25 unidade: metro

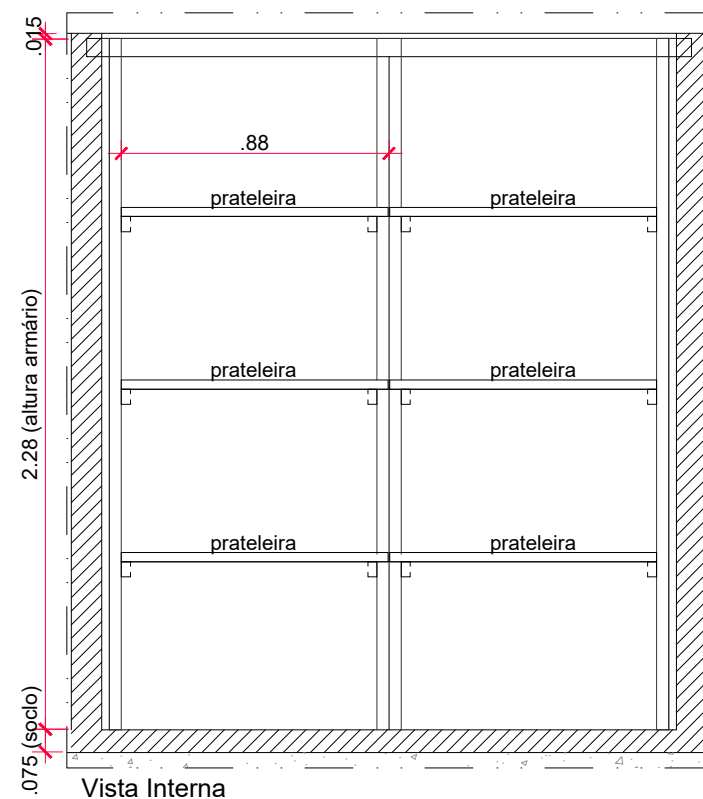


Vista Interna

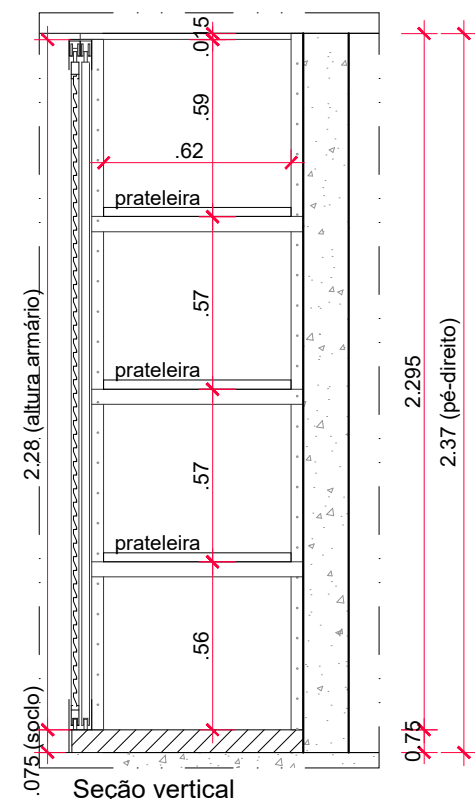

Seção vertical

DET. 01
ARREMATE CANTO

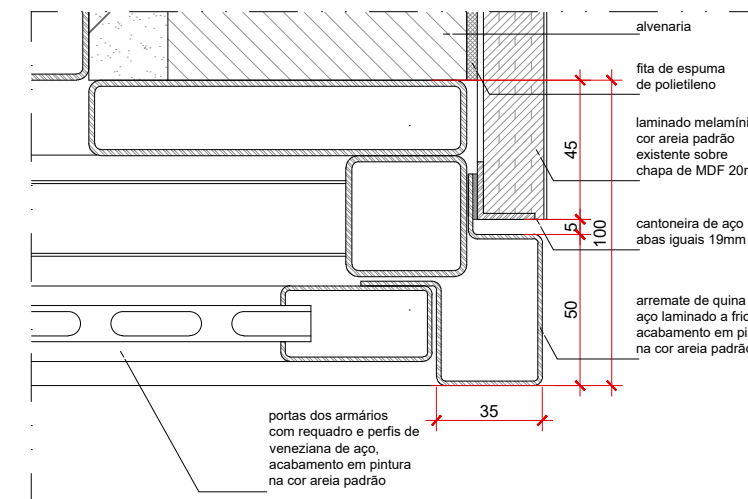

03 Detalhe 1 - Arremate de canto (AM2)
escala: 1:2,5 unidade: milímetro

CÂMARA DOS DEPUTADOS

ANEXO 2 - SUBSOLO - ARMÁRIOS - PROPOSTA

Departamento Técnico . Coordenação de Projetos de Arquitetura . nov . 2021

Impresso em: 08/12/2021 20:11:00

ANEXO2-ARMARIOS_TECNICOS_ARQ-R01.dwg