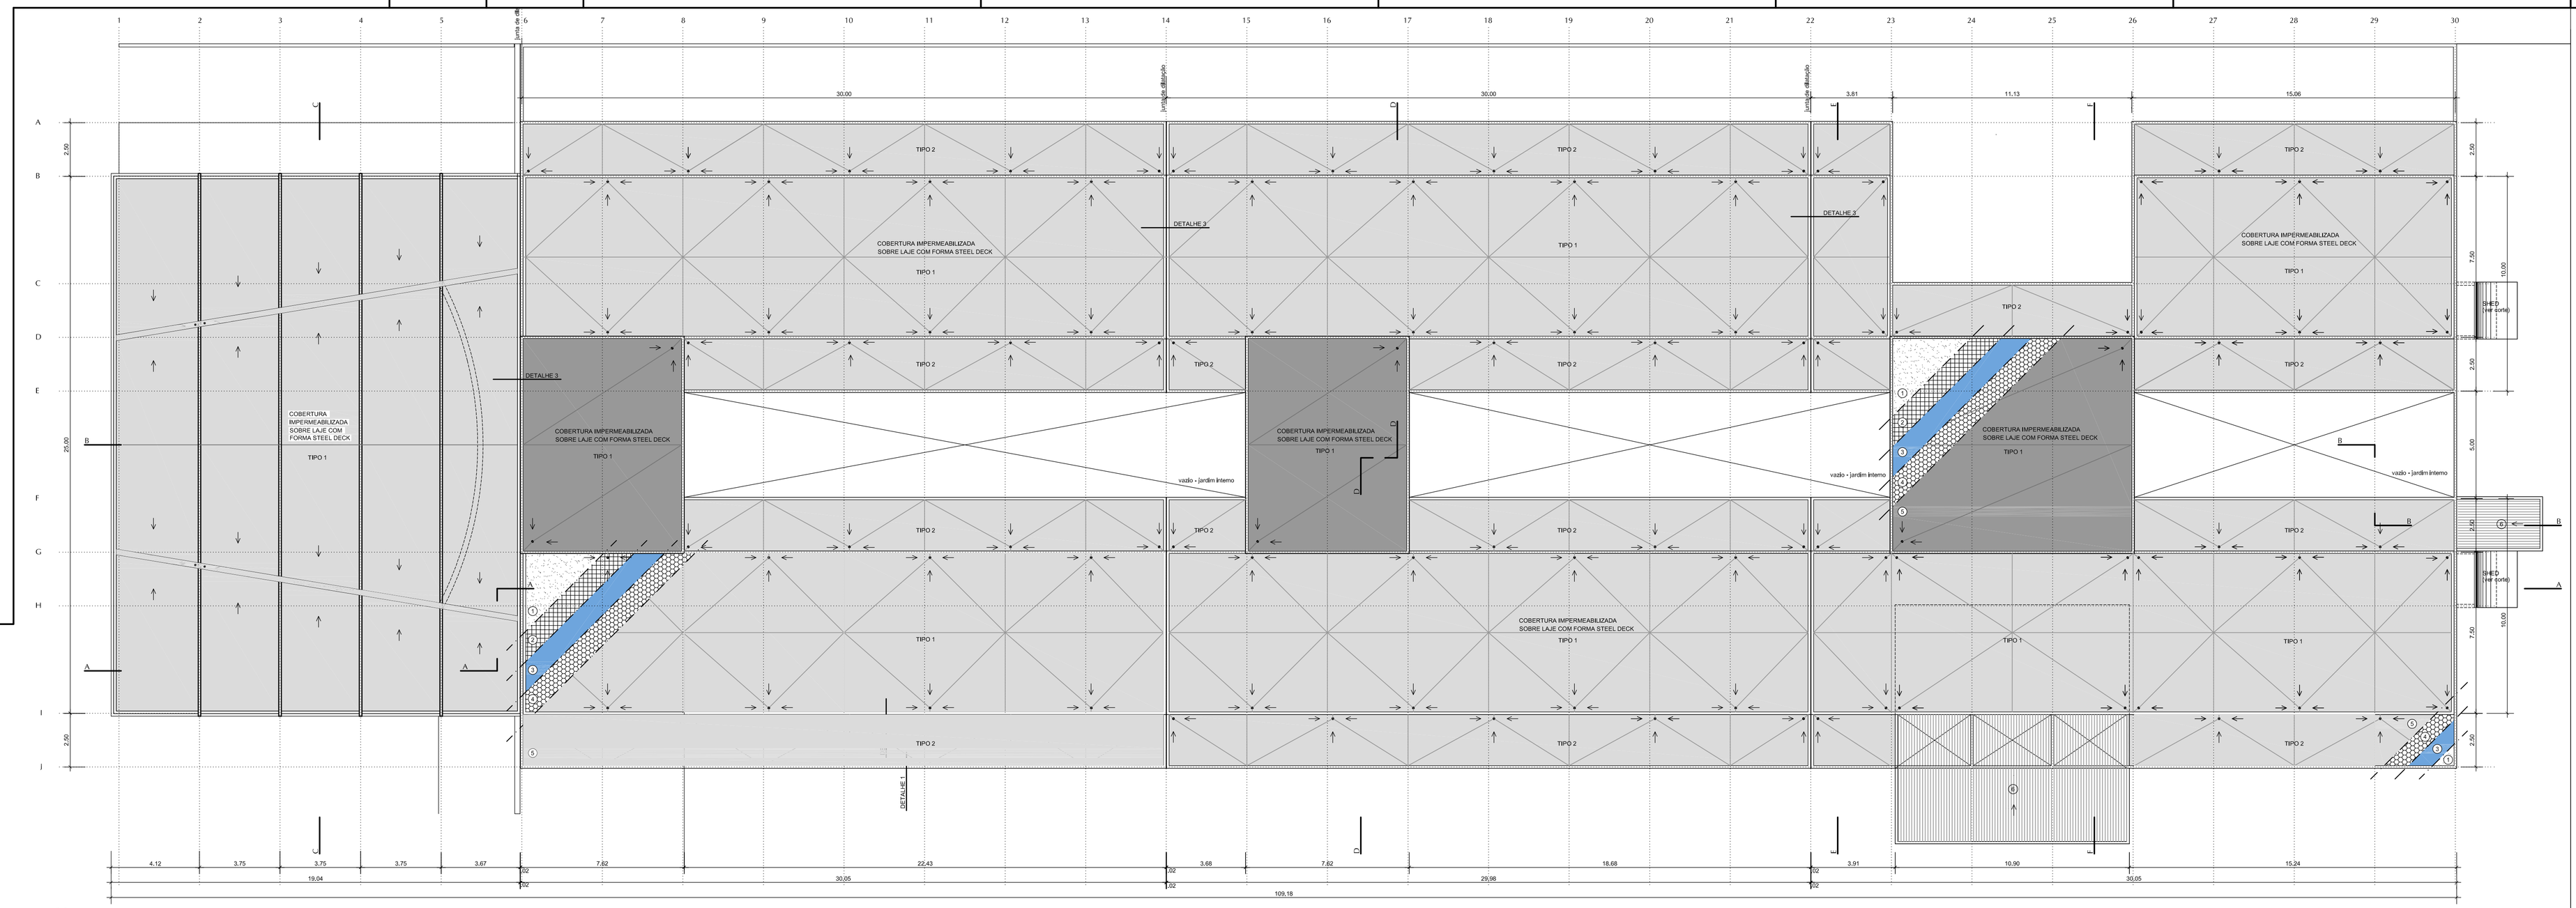

PLANTA DE COBERTURA
esc. 1/100

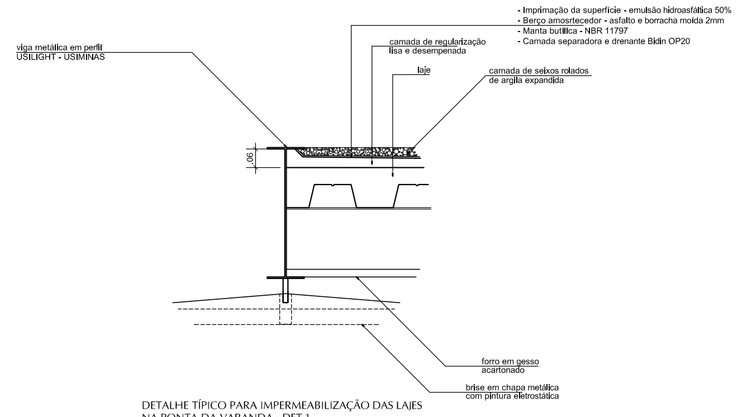

DETALHE TÍPICO PARA IMPERMEABILIZAÇÃO DAS LAJES
NA PONTA DA VARANDA - DET.1
esc. 1/10

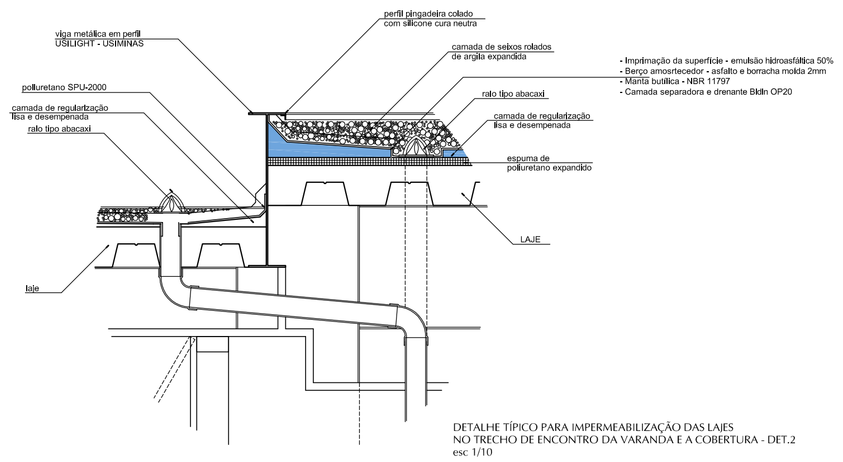

DETALHE TÍPICO PARA IMPERMEABILIZAÇÃO DAS LAJES
NO TRECHO DE ENCONTRO DA VARANDA E A COBERTURA - DET.2
esc. 1/10

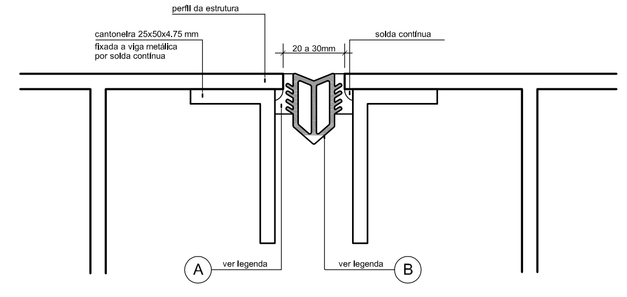

DETALHE TÍPICO DAS JUNTAS DE DILATAÇÃO
esc. 1/1

LEGENDA COBERTURA

1. Laje no osso
2. Espuma de poliuretano expandido, com densidade mínima de 45 Kg/m³, espessura de 30 mm.
3. Camada de regularização e de caimento (concreto celular) armada com tela losangular, malha de 25 mm com fio 22 (0,71 mm) em arame galvanizado.
4. Camada de impermeabilização em poliuretano elastômero biocomponente de alta densidade (superior a 1000 Kg/m³), aplicado com método **spray-airless** . Cor branca. Espessura mínima 1,5 mm
5. Camada de seixos rolados de argila expandida com aproximadamente 5cm de espessura
6. Telha trapezoidal termo-acústica em chapas de aço galvanizado e miolo de poliuretano expandido, espessura de 30 mm, pré-pintadas na cor branca brilhante. Marca MBP ou similar

JUNTAS DE DILATAÇÃO

A. Adesivo de natureza epoxídica, bi-componente, de alto desempenho, tixotrópico e com características de aplicabilidade que se adaptam perfeitamente ao substrato. Marca JEENE ou similar.
B. Perfil elastomérico pré-formado, com alta resistência química, mecânica e às intempéries. É estruidado através de matrizes especiais e vulcanizado na sua forma definitiva. O interior do perfil é configurado com uma ou mais cavidades e apresenta, na parte externa, rugosidades especialmente desenhadas para aumentar a superfície de aderência. Marca JEENE ou similar.

NOTA:

- A cobertura do Tipo 1 receberá o tratamento conforme especificações em planta, constituída pelas camadas: 1; 2; 3; 4 e 5.
- A cobertura do Tipo 2 receberá o tratamento conforme especificações em planta, constituída pelas camadas: 1; 3; 4 e 5.

OBSERVAÇÃO IMPORTANTE

TODAS AS UNIÕES ENTRE PEÇAS METÁLICAS DEVERÃO SER VEDADAS COM SELANTE ADESIVO A BASE DE POLIURETANO E/OU MASSA PLÁSTICA A BASE DE RESINA POLIÉSTER, CONFORME O TIPO E A DIMENSÃO DA FRESTA, OBSERVANDO-SE AS ESPECIFICAÇÕES PARA APLICAÇÃO DO PRODUTO RECOMENDADAS PELO FABRICANTE.

AS IMPERFEIÇÕES NAS SUPERFÍCIES DAS PEÇAS METÁLICAS APARENTES DEVERÃO SER CORRIGIDAS COM MASSA PLÁSTICA A BASE DE RESINA POLIÉSTER ANTES DA PINTURA DE ACABAMENTO.

OS PRODUTOS DENVERFLEX POLIURETANO 550 E A MASSA PLÁSTICA SUPER LIGHT ANJO SÃO REFERÊNCIAS COMERCIAIS QUE PODERÃO SER ADOTADAS, PODENDO AINDA SEREM UTILIZADOS PRODUTOS SIMILARES.

REFERÊNCIAS COMERCIAIS

* MBP - Metalúrgica Barra do Piraí
Estrada Vargem Alegre, 3380 - Barra do Piraí- RJ CEP. 27100
Fone: (24) 4422355 - Fax: (24) 4421374

* DENVER GLOBAL
Rua Cel. Souza Franco, 46 Suzano-SP CEP. 08685-010
Fone: (11) 4741 6000 - Fax: (11) 4741 6019

*ANJO QUÍMICA DO BRASIL
Rodovia SC- 447, Km 2 Rio-Maina, Criciúma-SC CEP. 88817-440
Fone: (48) 461 8000 - Fax: (48) 461 8001

*JEENE JUNTAS E IMPERMEABILIZAÇÕES LTDA.
Av. Miguel Frias e Vasconcelos, 1309 - Jaguaré, São Paulo-SP CEP 05345-000
Fone/fax: (11) 3765 0001

NOTAS
1. Antes da execução dos detalhes construtivos, deverão ser verificadas dimensões e vãos existentes na obra;
2. O nível 0,00 do projeto de arquitetura corresponde ao nível 100,04 do levantamento plani-altimétrico;

REVISÃO		DATA
CÂMARA DOS DEPUTADOS , Coordenação de Projetos		
Centro de Formação . CEFOR		ARQ 004
Planta de Cobertura PROJETO EXECUTIVO		
esc: 1/100	out/2002	total de pranchas 100

ARQ-004_Exe_CEFOR_COBERTURA