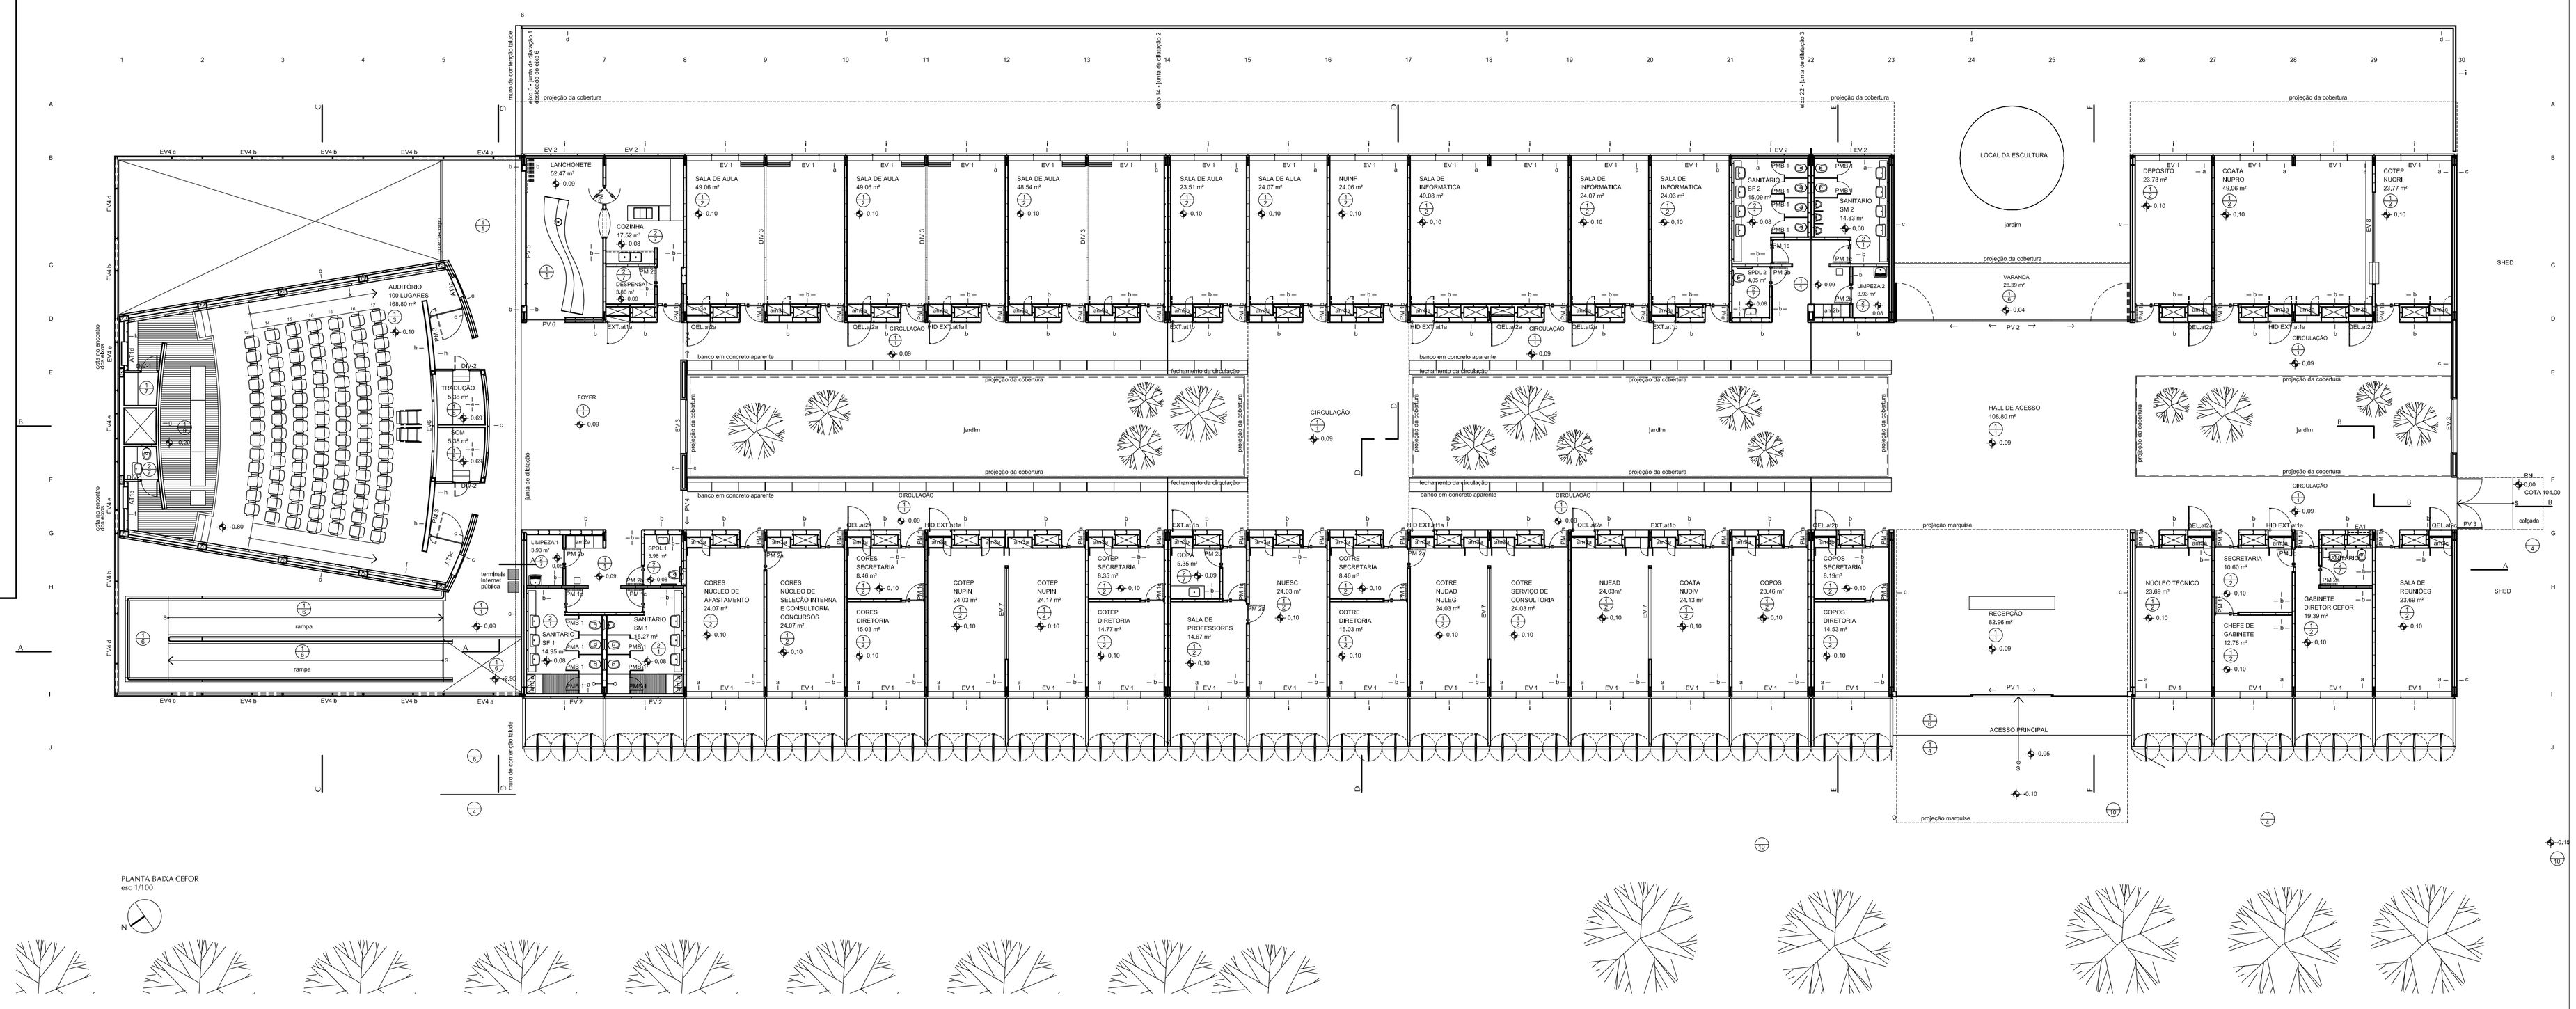

PLANTA BAIXA CEFOR
esc 1/100

NOTAS
1. Antes da execução dos detalhes construtivos, deverão ser verificadas dimensões e vãos existentes na obra;
2. O nível 0,00 do projeto de arquitetura corresponde ao nível 100,04 do levantamento planiali-altimétrico;
3. Cotas em metros;

alterações dos quadros elétricos
alterações da loja out de eletrônica e portas
alteração nível auditório
inclusão de QFL nos eixos 19 e 29
REVISÃO

julho/2004
maio/2004
abril/2004
agosto/2003
DATA

CÂMARA DOS DEPUTADOS . Coordenação de Projetos

Centro de Formação . CEFOR — ARQ 002

PLANTA BAIXA DO PAVIMENTO TÉRREO
PROJETO EXECUTIVO

esc 1/100 — out/2002 — total de pranchas 100

ARQ-002_Exe_CEFOR_TÉRREO