


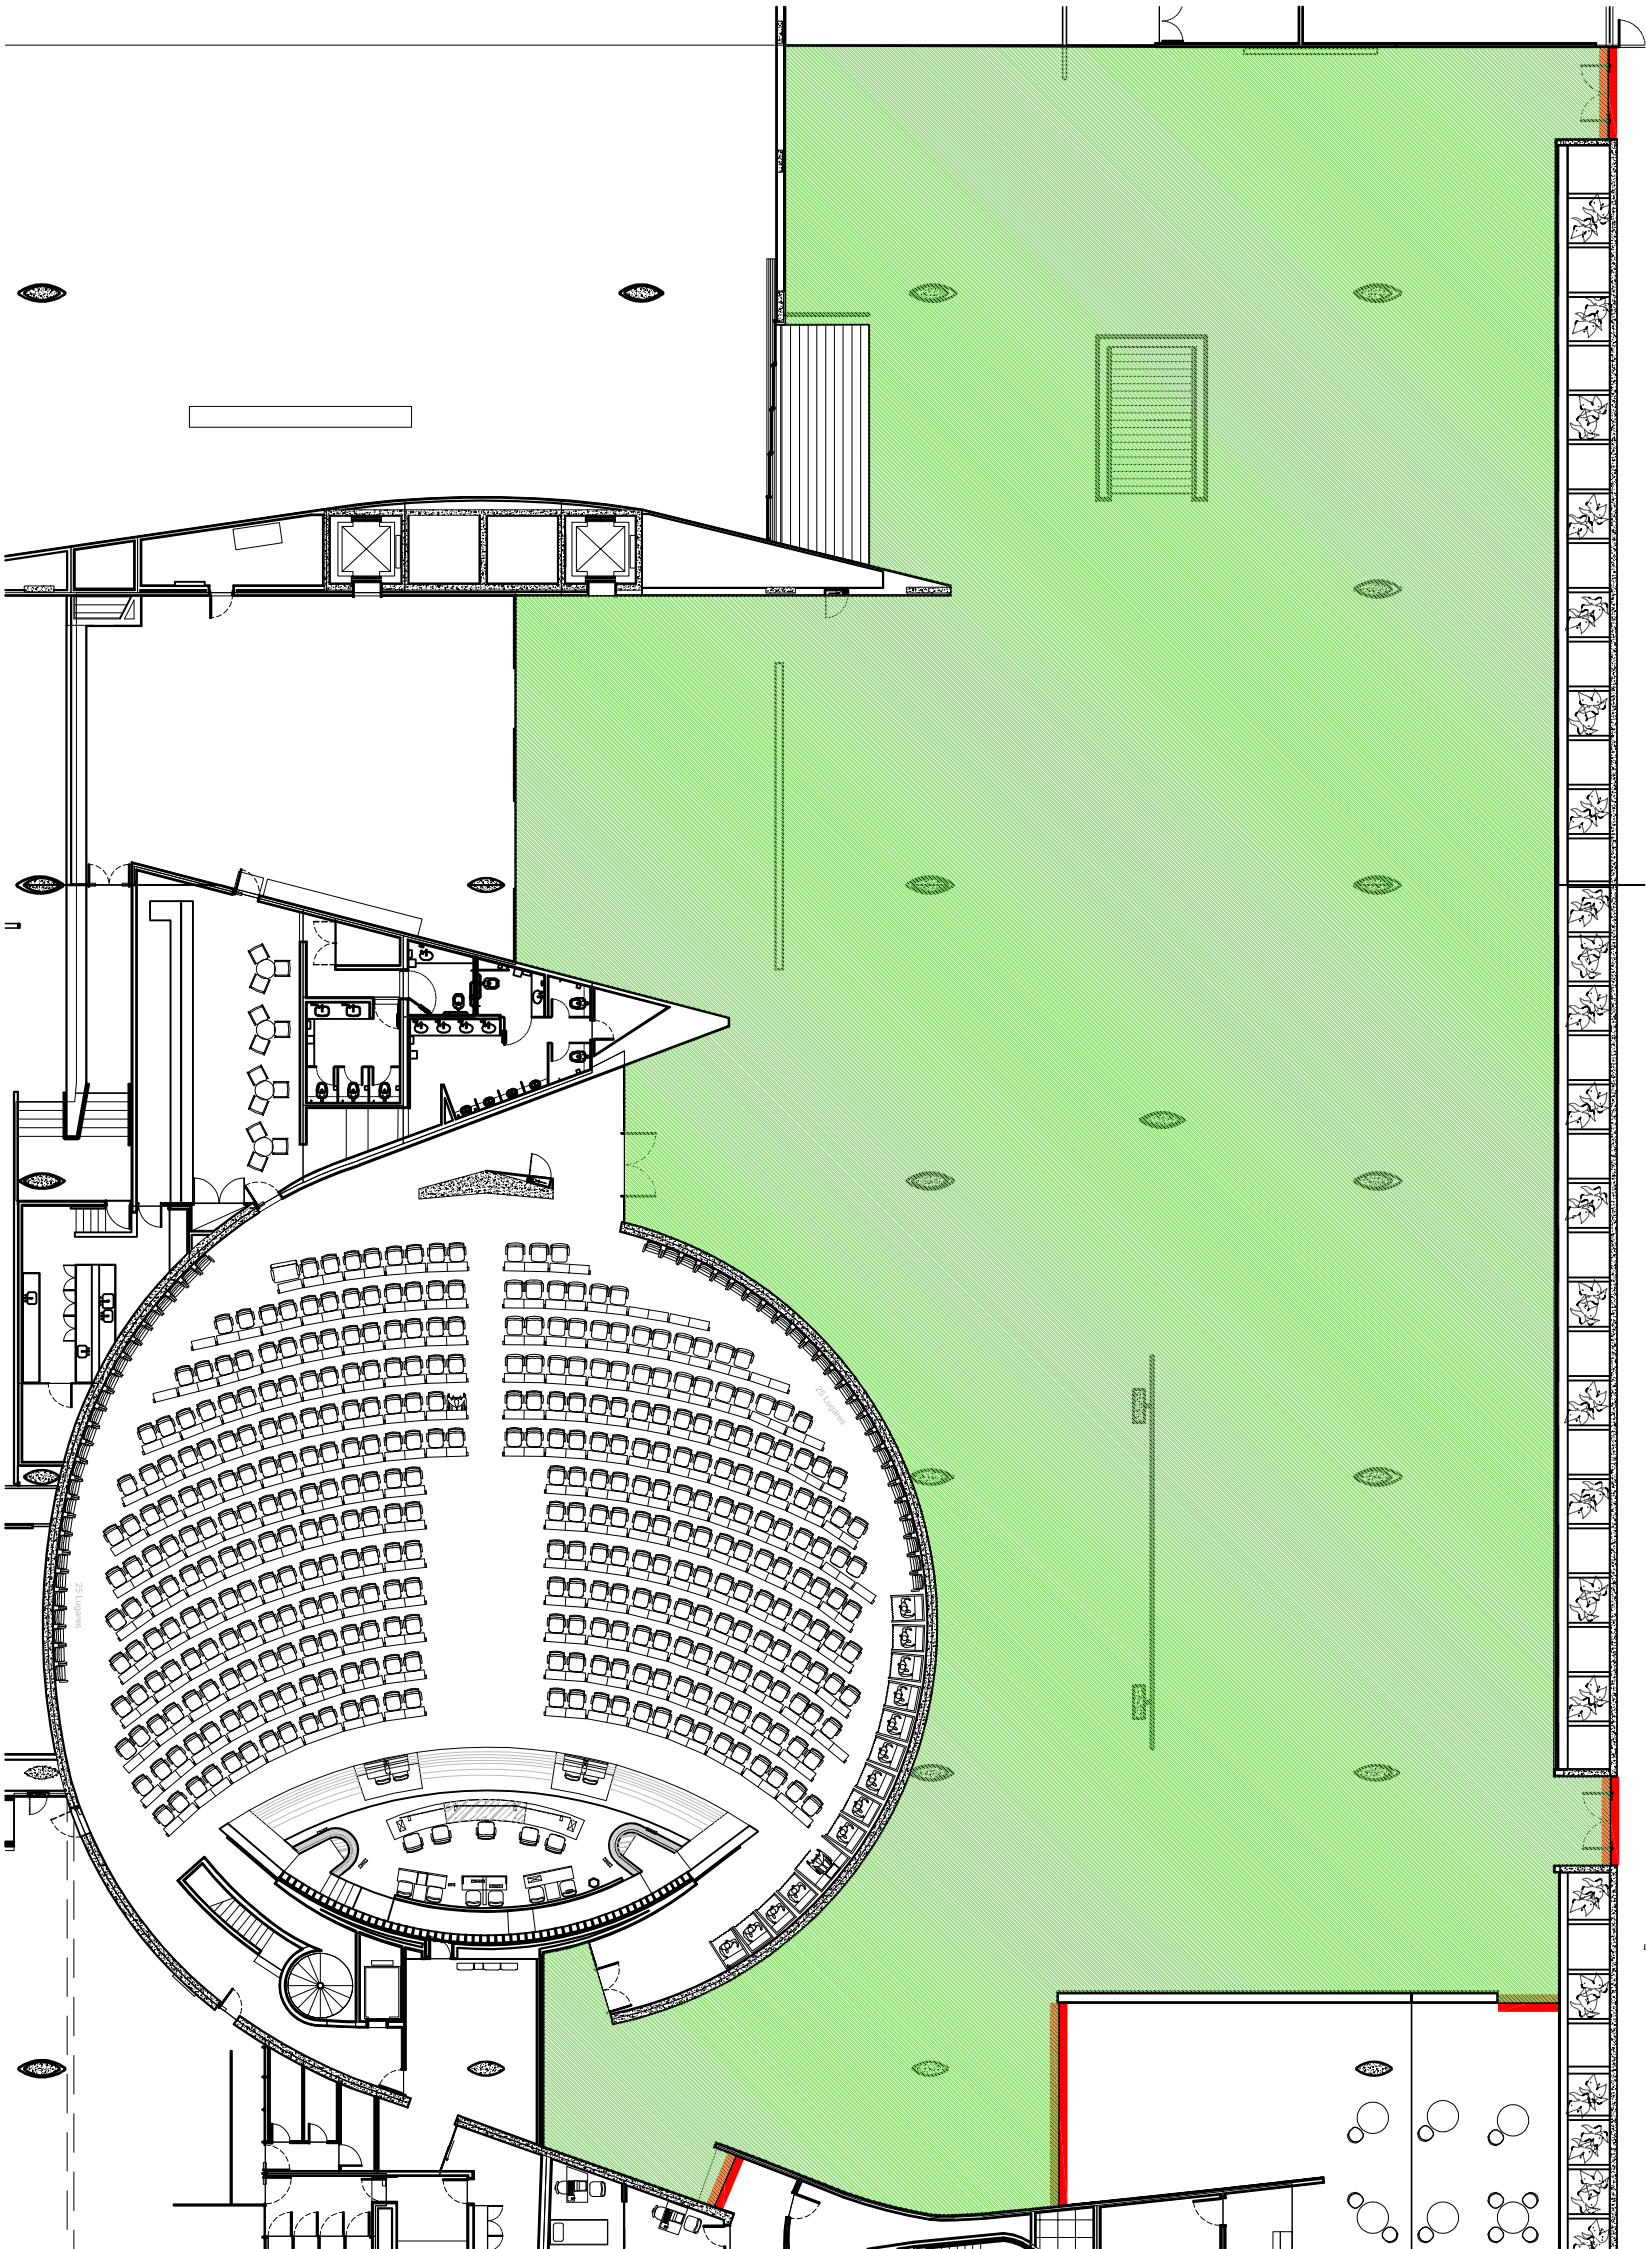

PLANTA BAIXA
esc. 1/250

- LEGENDA
- Piso - Carpete a instalar
 - Perfil Metálico - Chapa Americana

CÂMARA DOS DEPUTADOS . DG . DIRAD . DETEC . CPROJ

ARQ001

CARPETE DO SALÃO VERDE
Planta Baixa

EP

esc.: 1/250 data: out/2016 total de pranchas: 001

Arquiteto: Catharina Delgado
Desenhista: Jéssica Senhorí

