

# PROJETO EXECUTIVO

SQS 111 - BLOCO G




CÂMARA DOS DEPUTADOS




COHAB | SIMOF



Documento assinado por: Daniela de França Azoubel  
Selo digital de segurança: 2022-HKPE-WKGQ-BWRZ-FOBA.

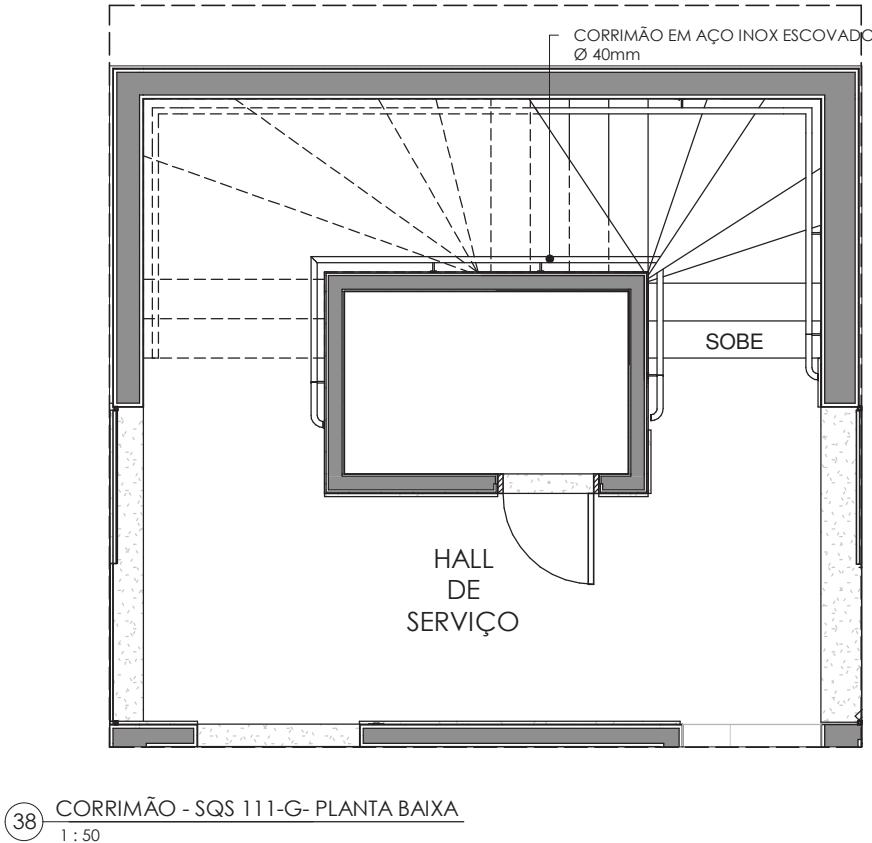

OBSERVAÇÕES:  
 1- ONDE FOR POSSÍVEL, OS CORRIMÃOS DEVEM SER PROLONGADOS PARALELAMENTE AO PATAMAR POR NO MÍNIMO 30cm NAS EXTREMIDADES.  
 2- INSTALAR SINALIZAÇÃO EM BRAILLE NA PARTE SUPERIOR DO PROLONGAMENTO HORIZONTAL DO CORRIMÃO PARA IDENTIFICAR O PAVIMENTO.

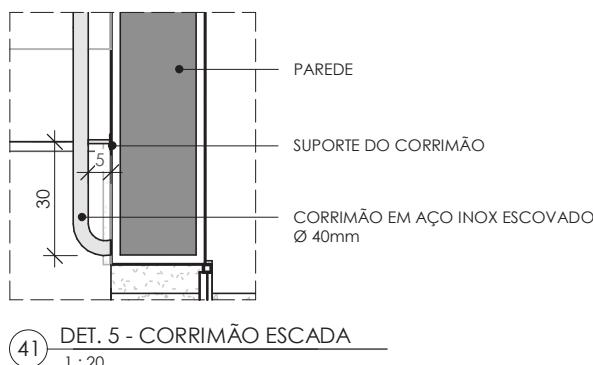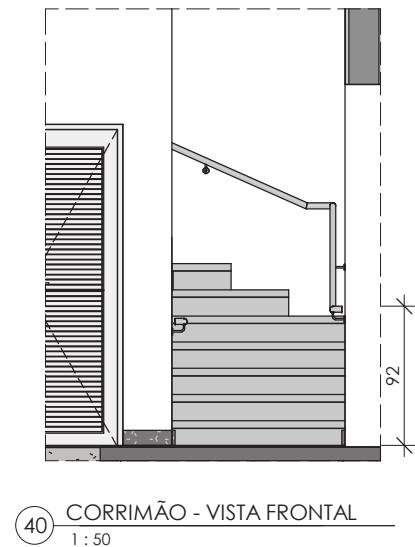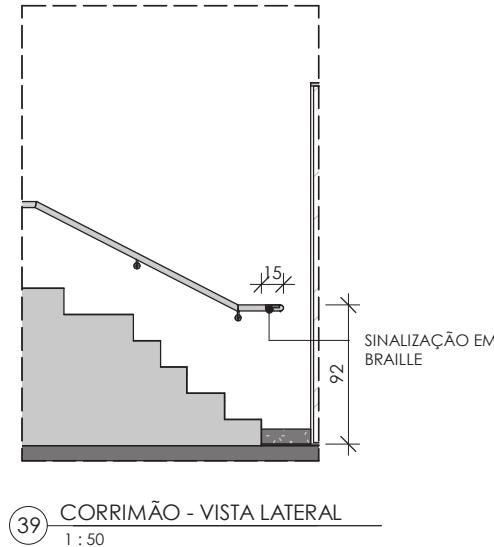


CÂMARA DOS DEPUTADOS  
COHAB

SEÇÃO DAS MÍDIAS SOCIAIS - SUAF

Selo digital de segurança: 2022-HKPE-WKGQ-BWRZ-FOBA.

HALL DE SERVIÇO - SQS 111-G - CORRIMÃO DA ESCADA  
SQS 111 BLOCO G

Data: 31/08/22  
Esc.: Indicada

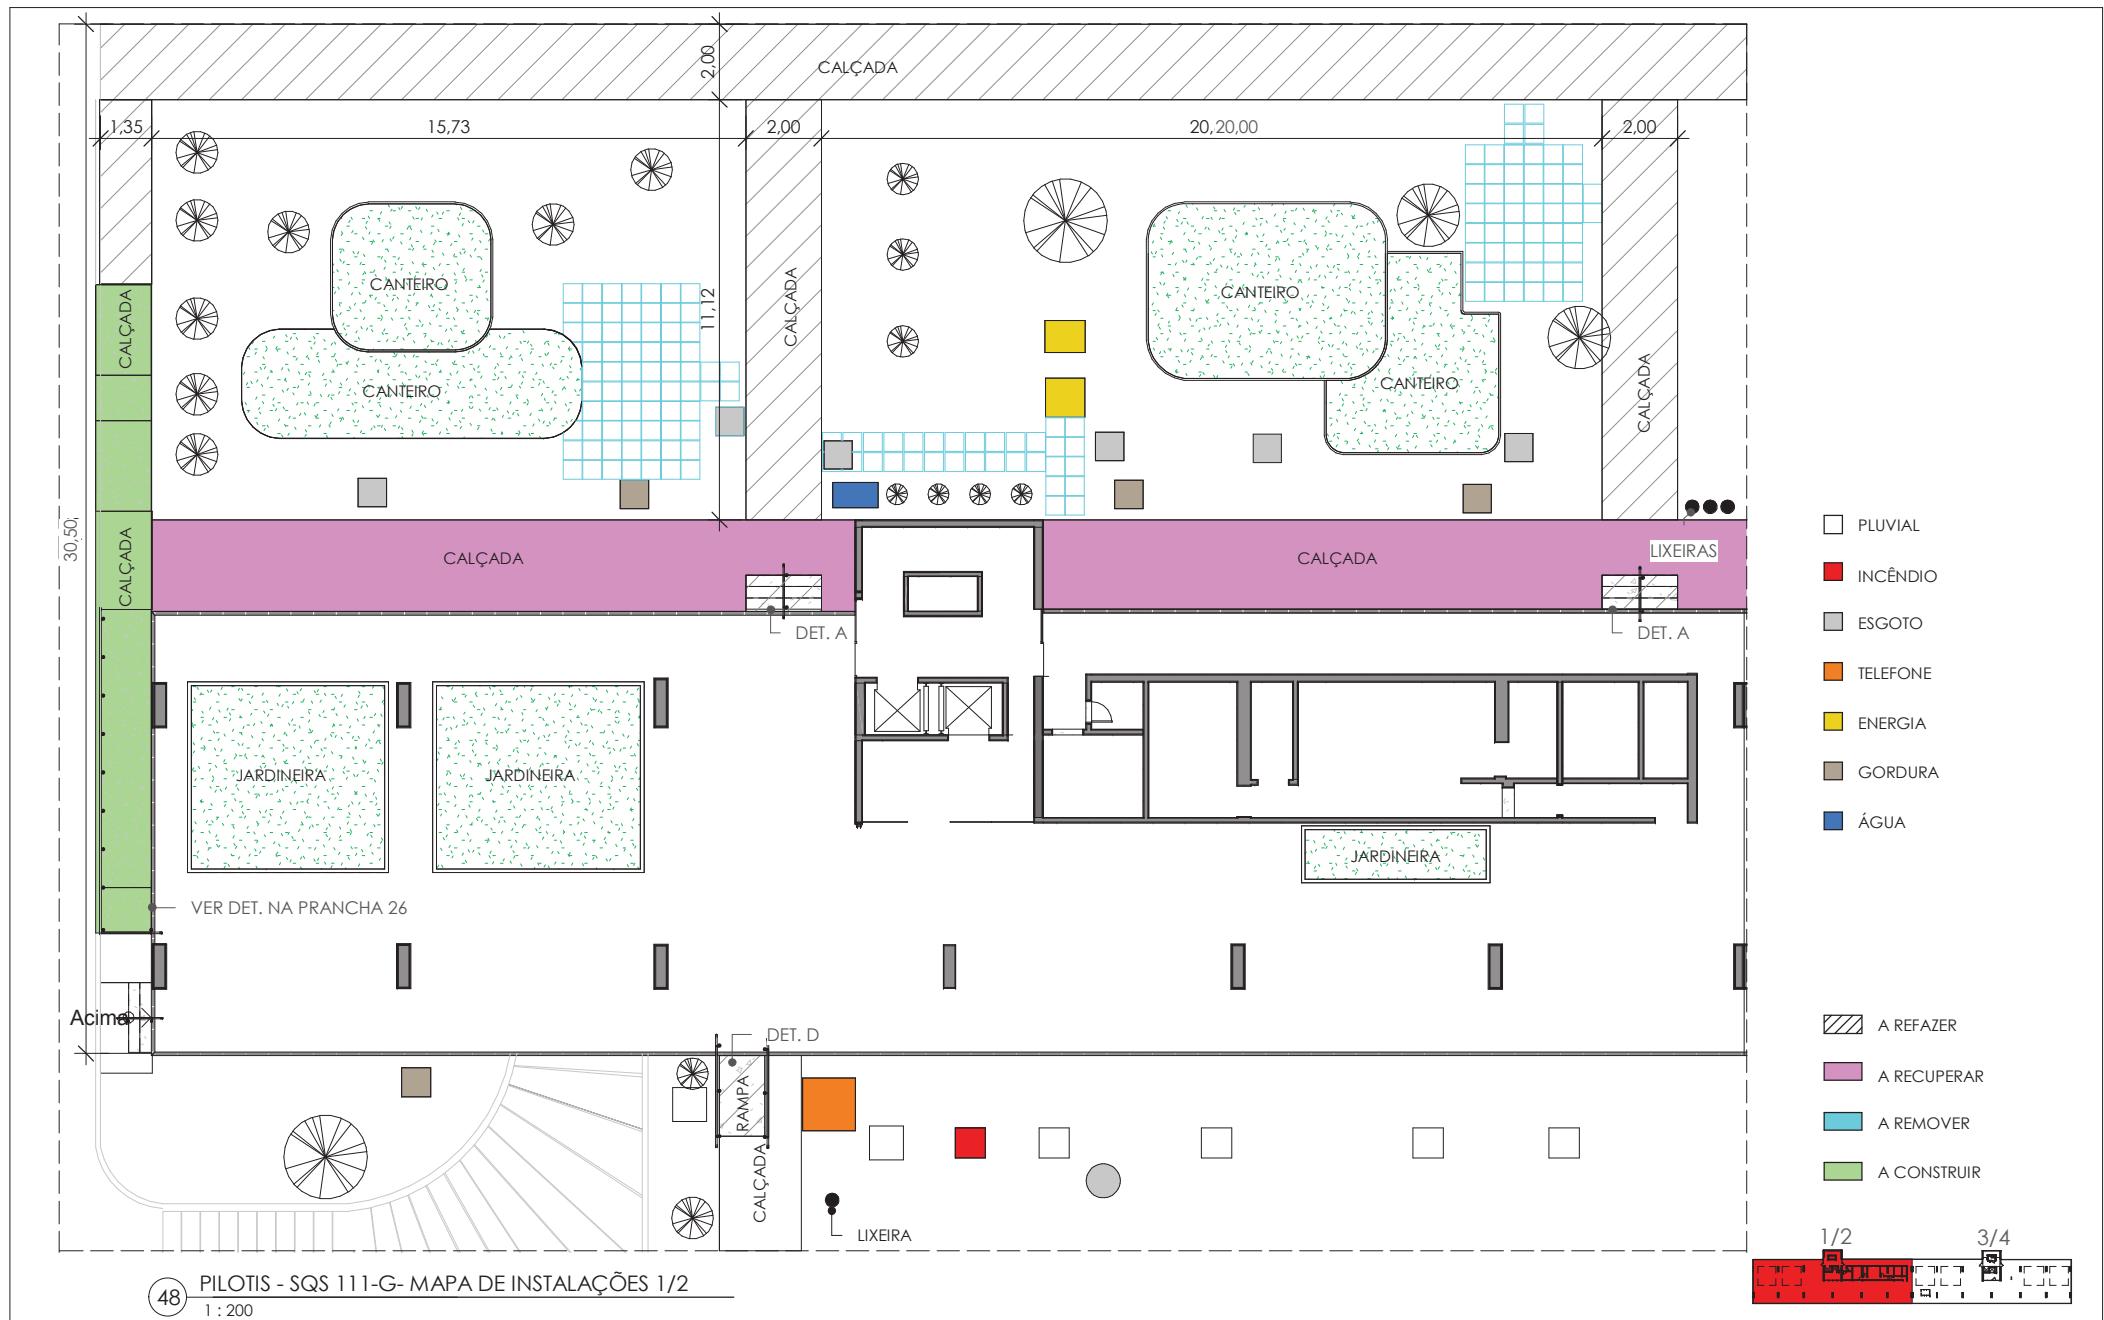


CÂMARA DOS DEPUTADOS  
COHAB

SEÇÃO DAS MÍDIAS SOCIAIS - SMOF  
Selo digital de segurança: 2022-HKPE-WKGQ-BWRZ-FOBA.

PILOTIS - SQS 111-G- MAPA DE INSTALAÇÕES 1/2  
SQS 111 BLOCO G

Data: 23/06/22  
Esc.: Indicada

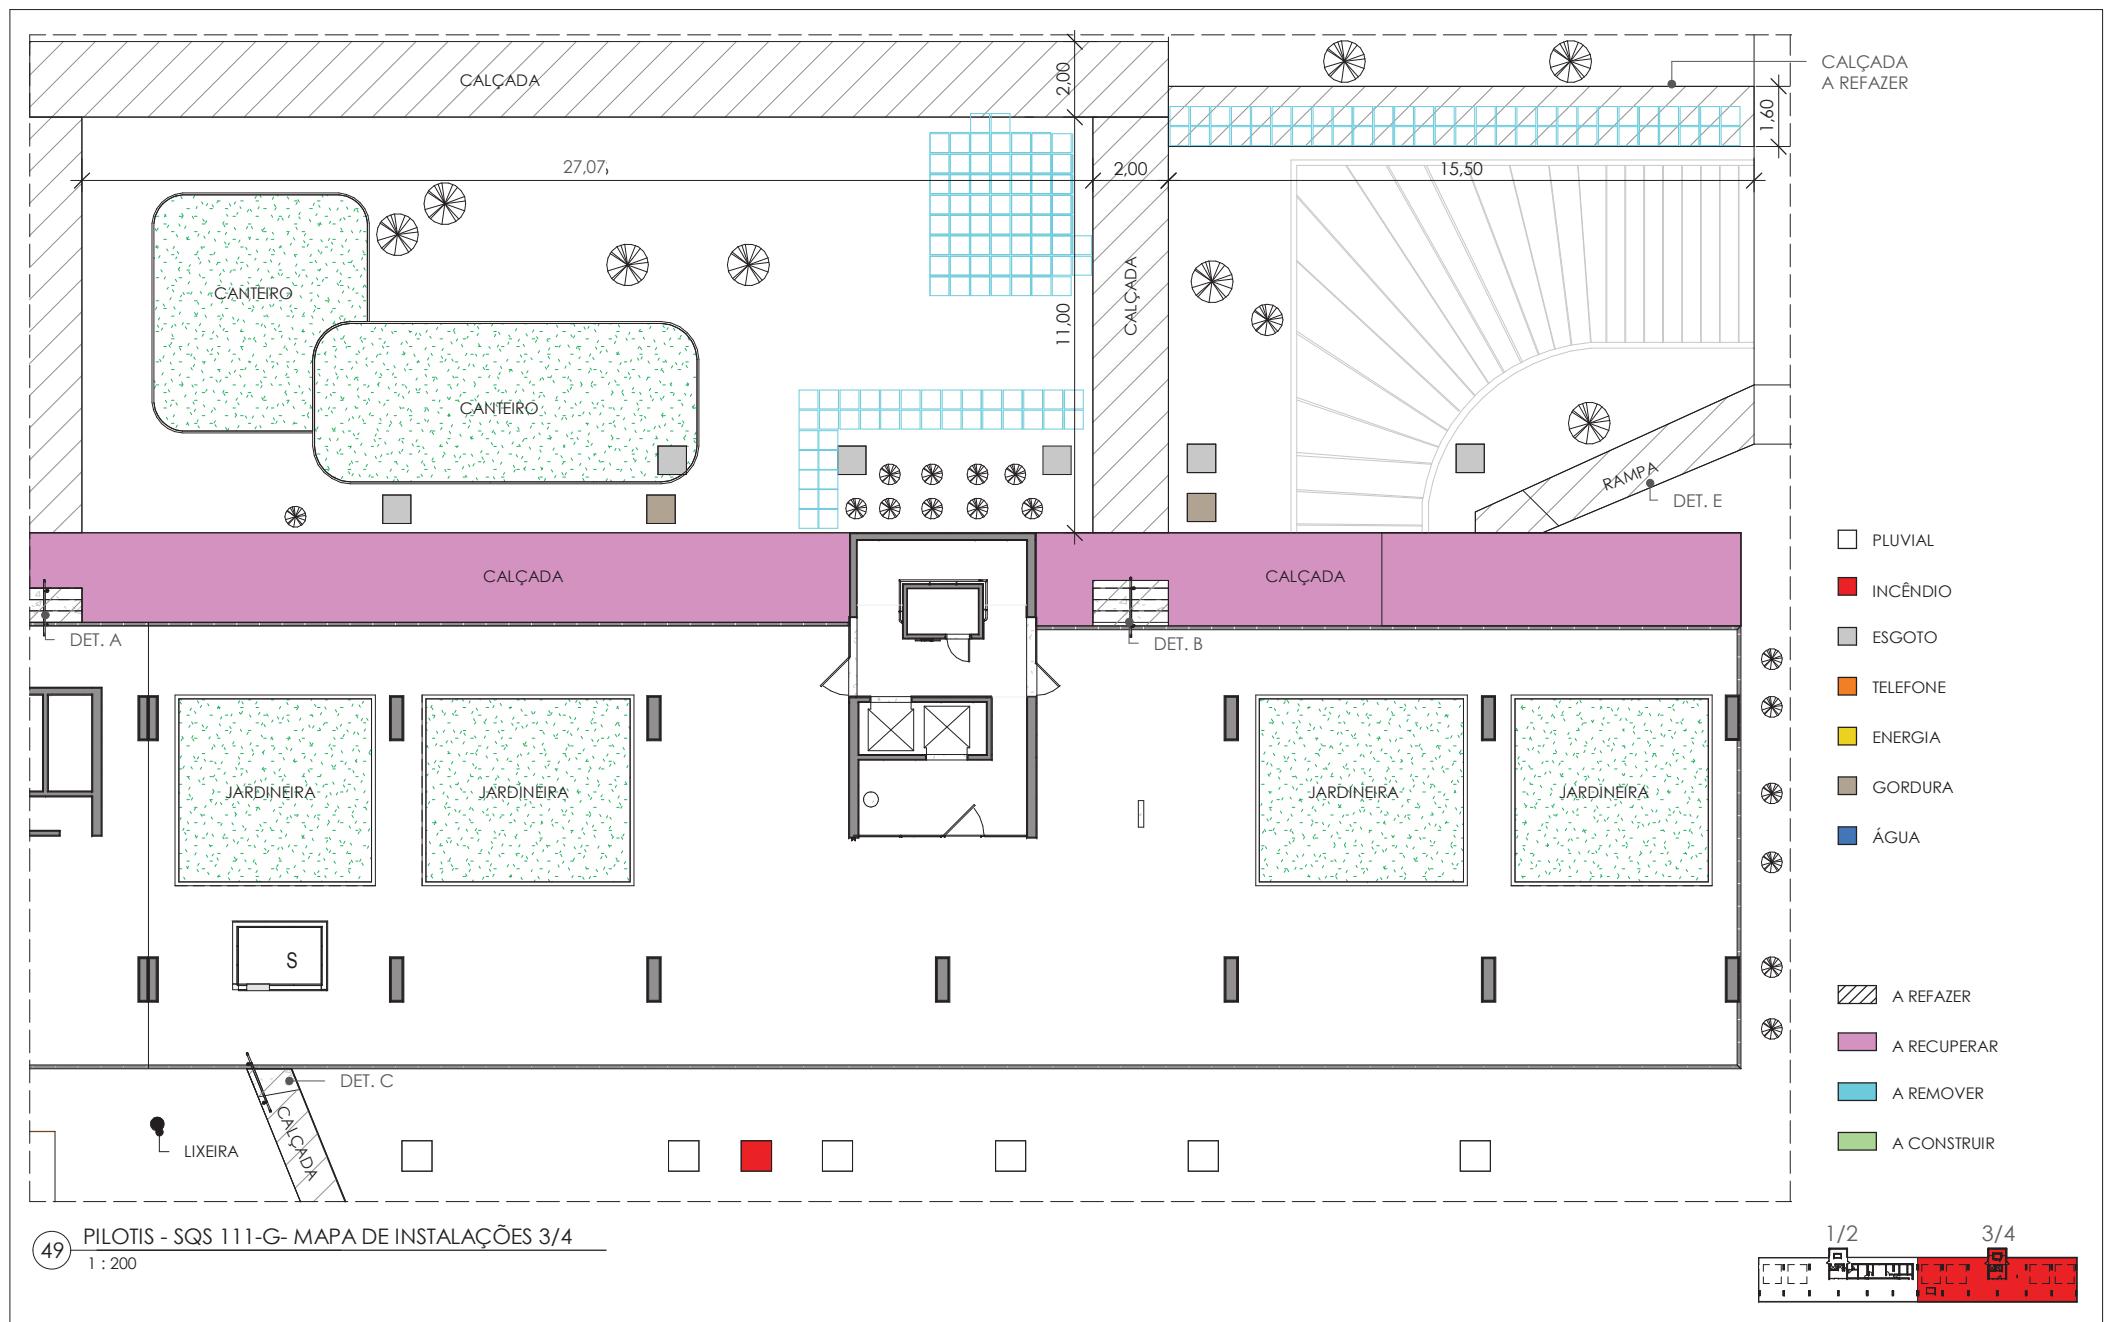


CÂMARA DOS DEPUTADOS  
COHAB

Documento assinado digitalmente por Damásio de Oliveira Aloueby  
Selo digital de segurança: 2022-HKPE-WKGQ-BWRZ-FOBA.

PILOTIS - SQS 111-G- MAPA DE INSTALAÇÕES 3/4  
SQS 111 BLOCO G

Data: 23/06/22  
Esc.: Indicada

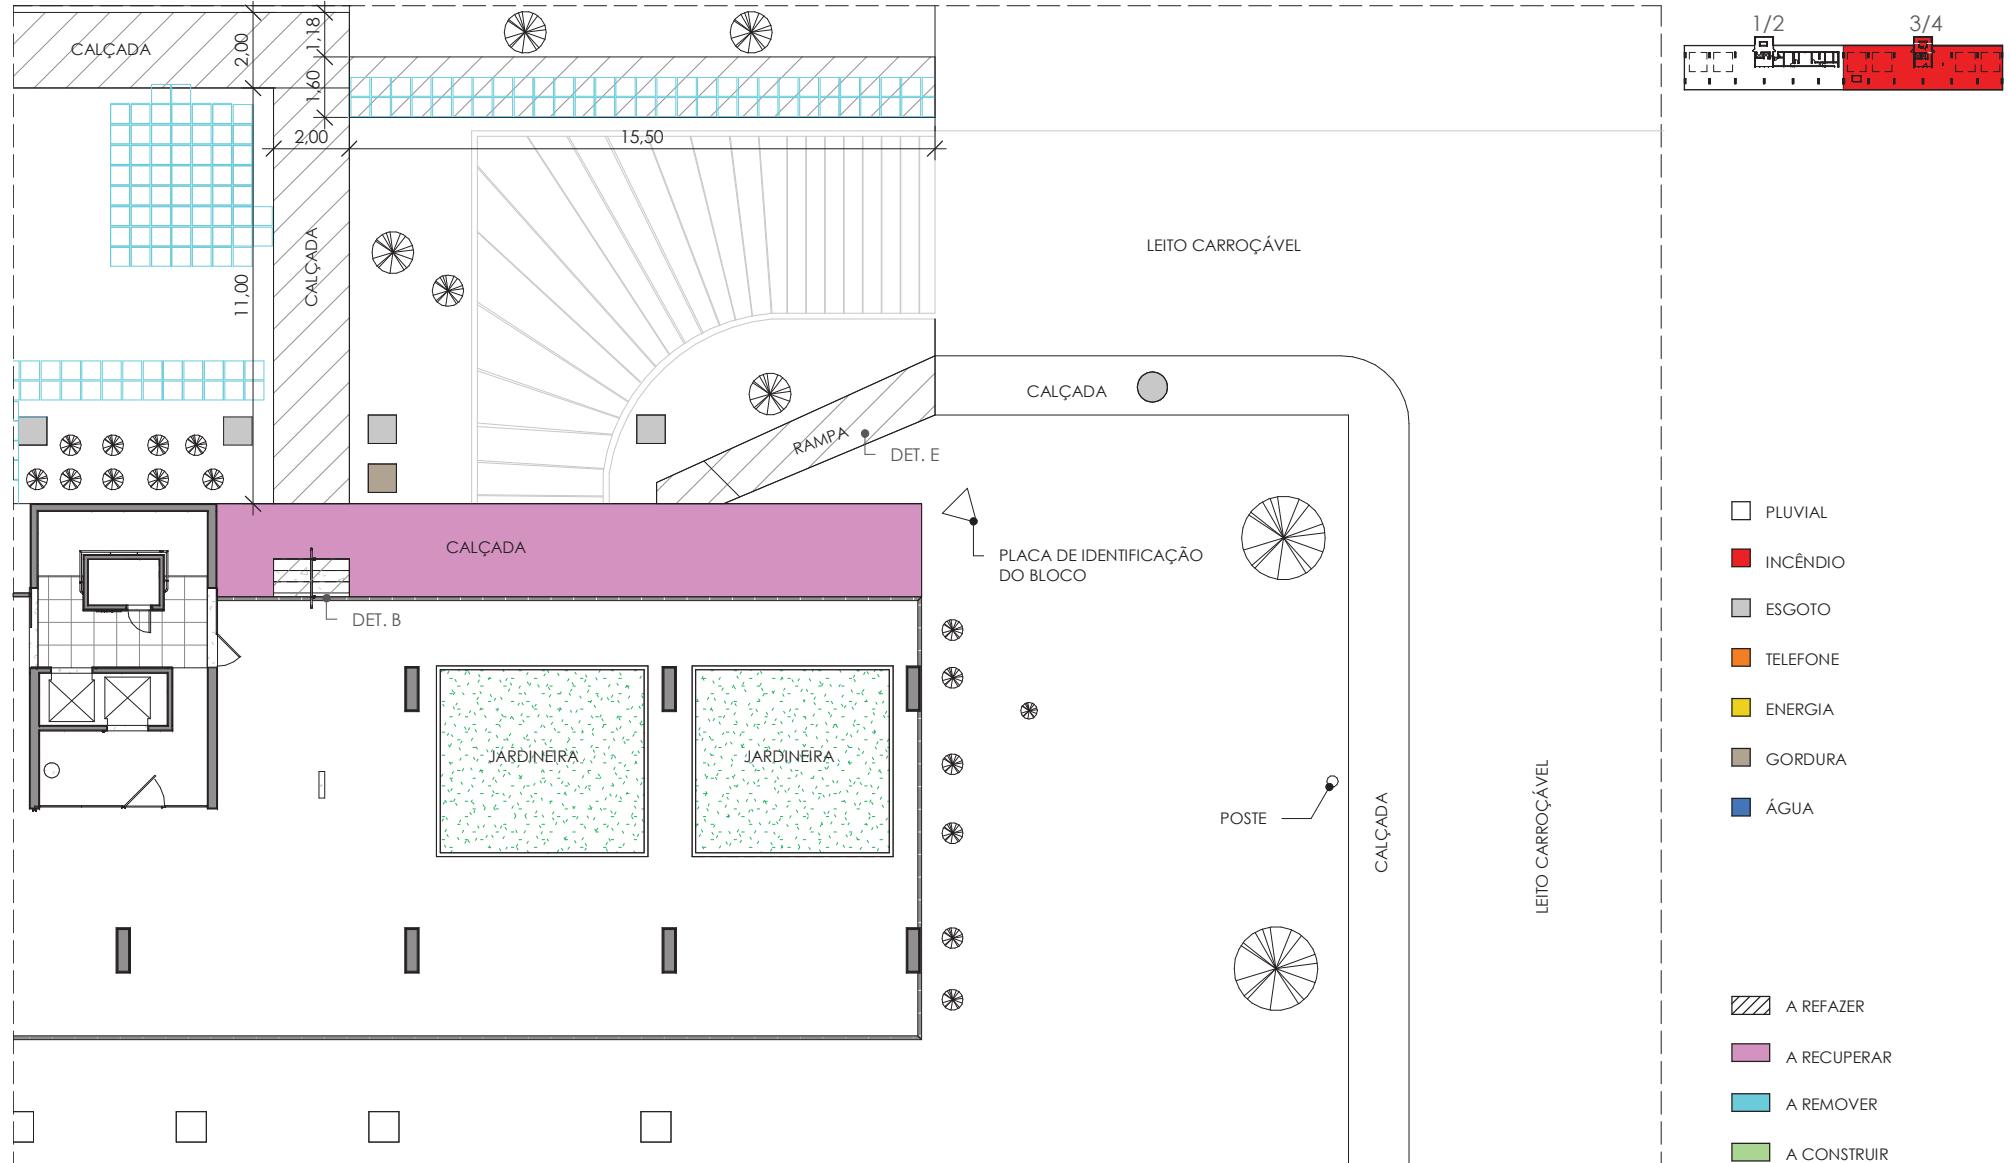

(50) PILOTIS - SQS 111-G- MAPA DE INSTALAÇÕES 3/4  
1 : 200



CÂMARA DOS DEPUTADOS  
COHAB


SÉRIE DOCUMENTOS FISCAIS NACIONAL - SDF

Selo digital de segurança: 2022-HKPE-WKGQ-BWRZ-FOBA.


### PILOTIS - SQS 111-G- MAPA DE INSTALAÇÕES 3/4 -CONTINUAÇÃO

SQS 111 BLOCO G


Data: 23/06/22  
Esc.: Indicada

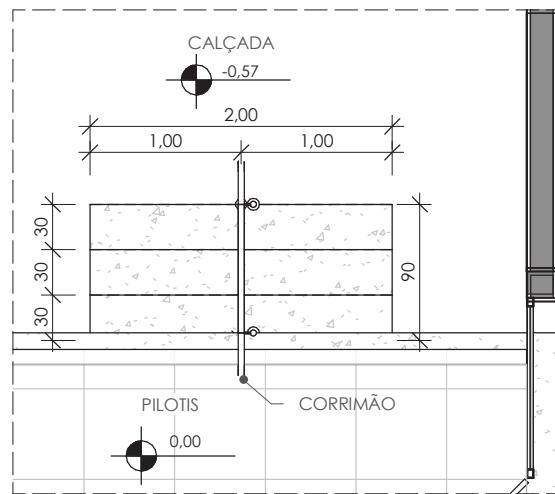


51 DET. A - ESCADA - PLANTA BAIXA  
1 : 50

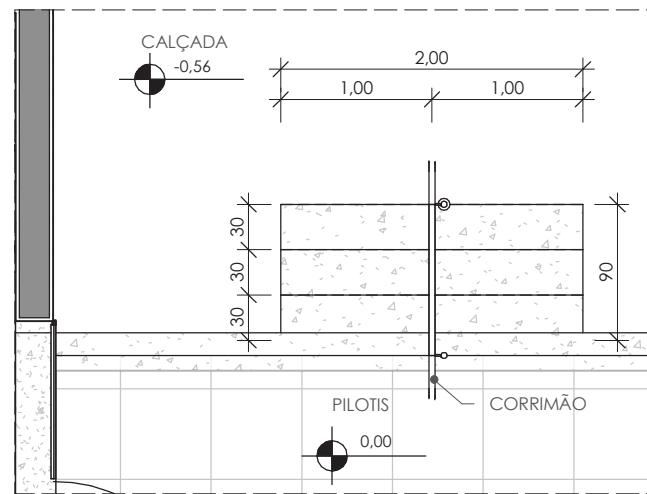

53 DET. B - ESCADA - PLANTA BAIXA  
1 : 50

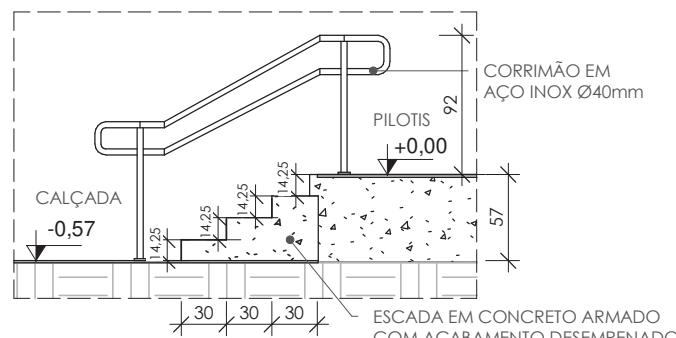

52 DET. A - ESCADA - VISTA LATERAL  
1 : 50

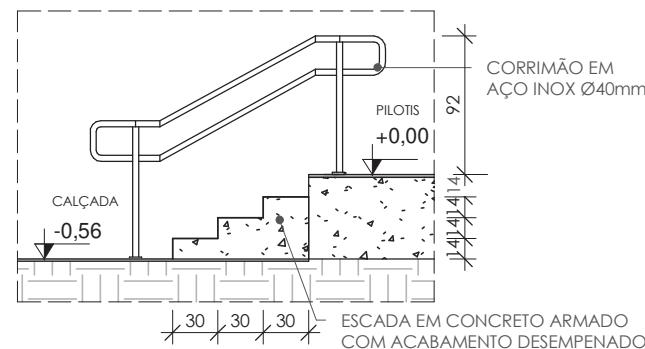

54 DET. B - ESCADA - VISTA LATERAL  
1 : 50

OBSERVAÇÃO: ALINHAR AS ESCADAS B E C EM RELAÇÃO À CALÇADA.



CÂMARA DOS DEPUTADOS  
COHAB


SISTEMA DE ASSINATURA DIGITAL PESSOAL (SADIF)

Selo digital de segurança: 2022-HKPE-WKGQ-BWRZ-FOBA.


PILOTIS - SQS 111-G- DETS. A-B

SQS 111 BLOCO G


Data: 31/08/22  
Esc.: 1 : 50

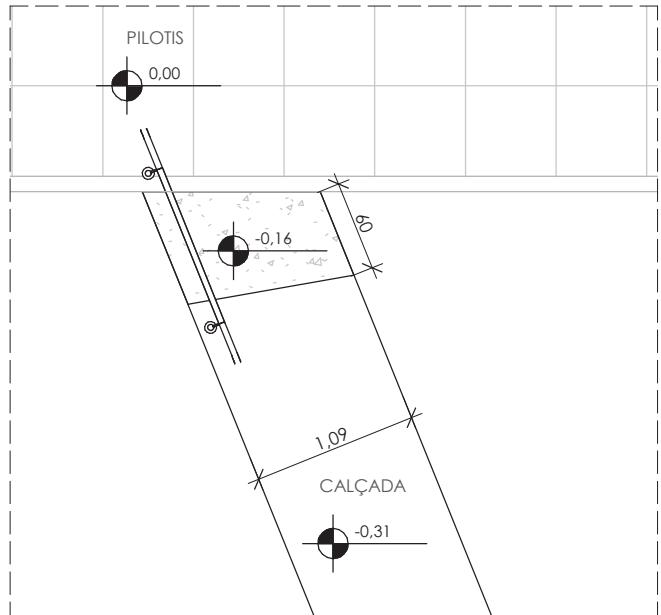


55 DET. C - ESCADA - PLANTA BAIXA  
1 : 50

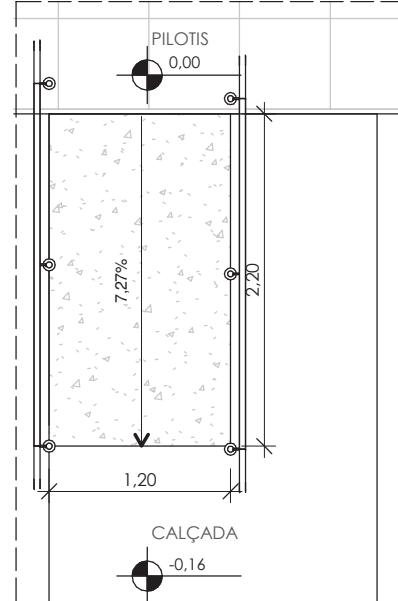


57 DET. D - RAMPA - PLANTA BAIXA  
1 : 50

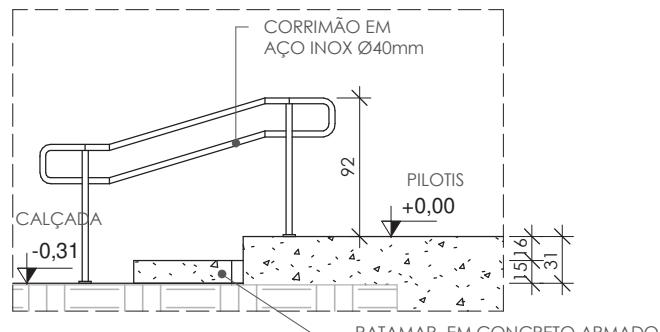


56 DET. C - CORTE  
1 : 50

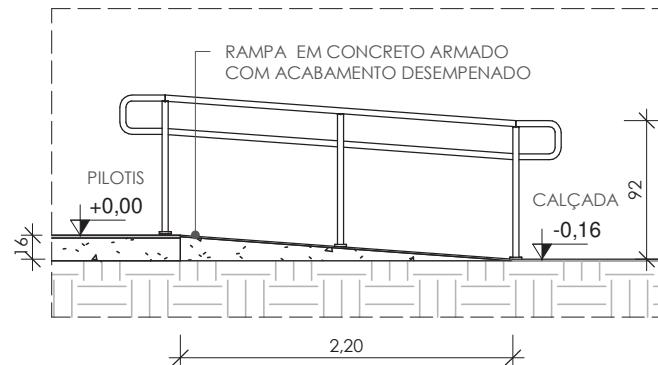


58 DET. D - RAMPA - CORTE  
1 : 50

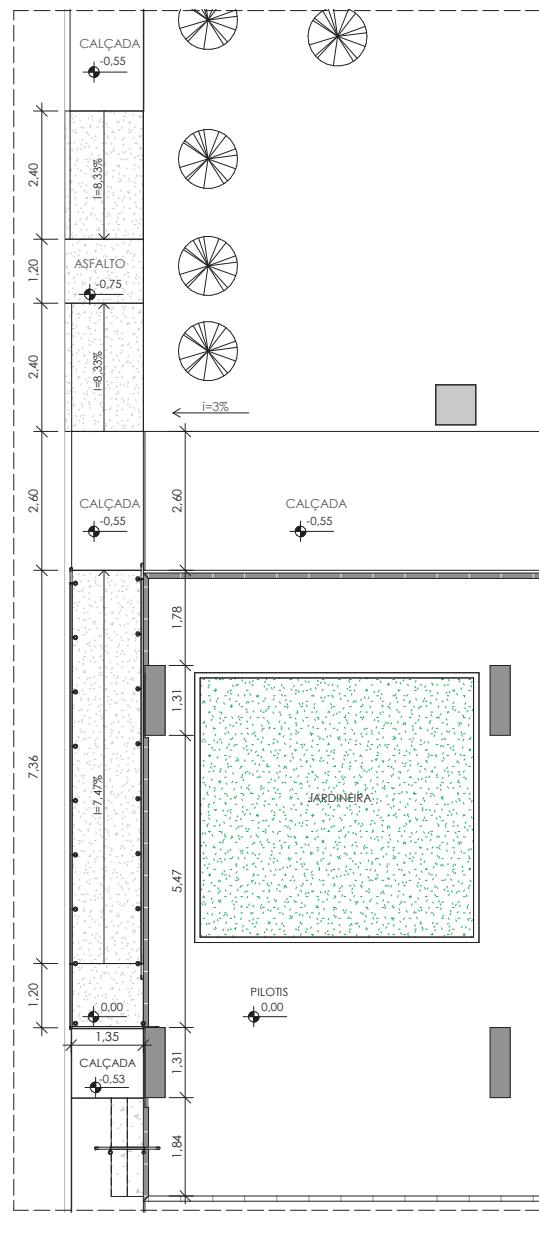


63 RAMPAS SQS 111-G - VISTA LATERAL  
1 : 100

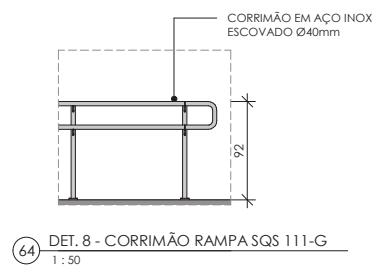

65 ESCADA DA RAMPA SQS 111-G - PLANTA BAIXA  
1 : 50

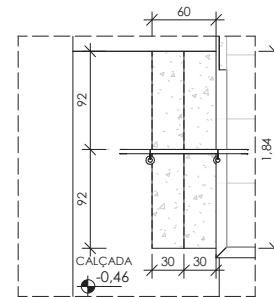

66 ESCADA DA RAMPA SQS 111-G - VISTA LATERAL  
1 : 50

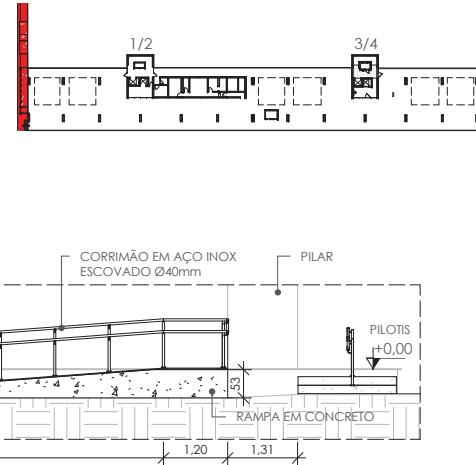

## RAMPA E ESCADA - SQS 111 - BLOCO G

PROJETO EXECUTIVO

SEÇÃO DE IMÓVEIS FUNCIONAIS - SIMOF

ENDEREÇO: SQS 111-G-I

ESCALA: INDICADA

DATA: 31/08/22



# PROJETO EXECUTIVO

SQS 111 - BLOCO I




CÂMARA DOS DEPUTADOS


COHAB | SIMOF




Documento assinado por: Daniela de França Azoubel  
Selo digital de segurança: 2022-HKPE-WKGQ-BWRZ-FOBA.

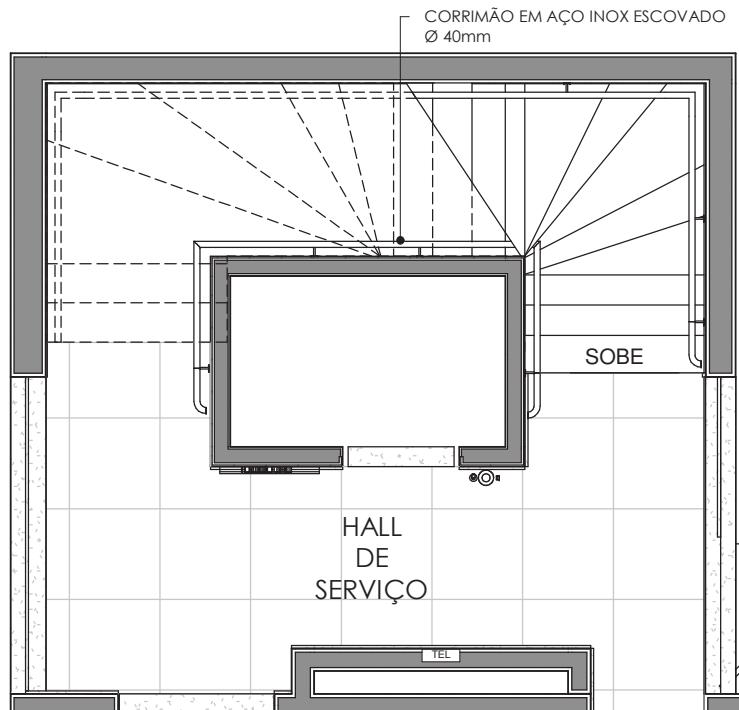


101 CORRIMÃO - SQS 111-I- PLANTA BAIXA  
1 : 50

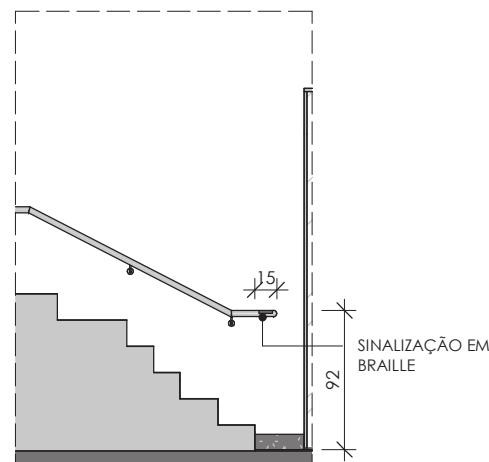

102 CORRIMÃO - SQS 111-I- VISTA LATERAL  
1 : 50

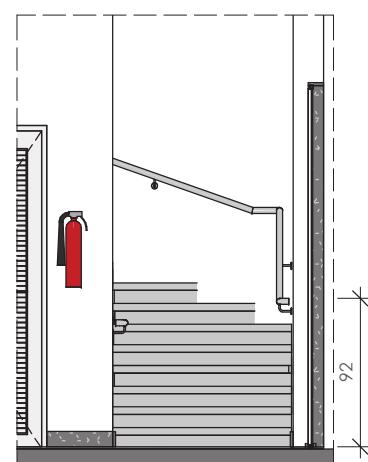

103 CORRIMÃO SQS 111-I- VISTA FRONTAL  
1 : 50

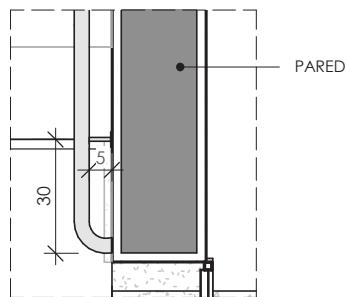

104 DET. 6 - CORRIMÃO DA ESCADA  
1 : 20

OBSERVAÇÕES:  
1- ONDE FOR POSSÍVEL, OS CORRIMÃOS DEVEM SER PROLONGADOS PARALELAMENTE AO PATAMAR POR NO MÍNIMO 30cm NAS EXTREMIDADES.  
2- INSTALAR SINALIZAÇÃO EM BRAILLE NA PARTE SUPERIOR DO PROLONGAMENTO HORIZONTAL DO CORRIMÃO PARA IDENTIFICAR O PAVIMENTO.




CÂMARA DOS DEPUTADOS  
COHAB

SÉRIE DOCUMENTOS FISCAIS - SQUOF

Selo digital de segurança: 2022-HKPE-WKGQ-BWRZ-FOBA.

HALL DE SERVIÇO - SQS 111-I - CORRIMÃO DA ESCADA  
SQS 111 BLOCO I

Data: 31/08/22  
Esc.: Indicada

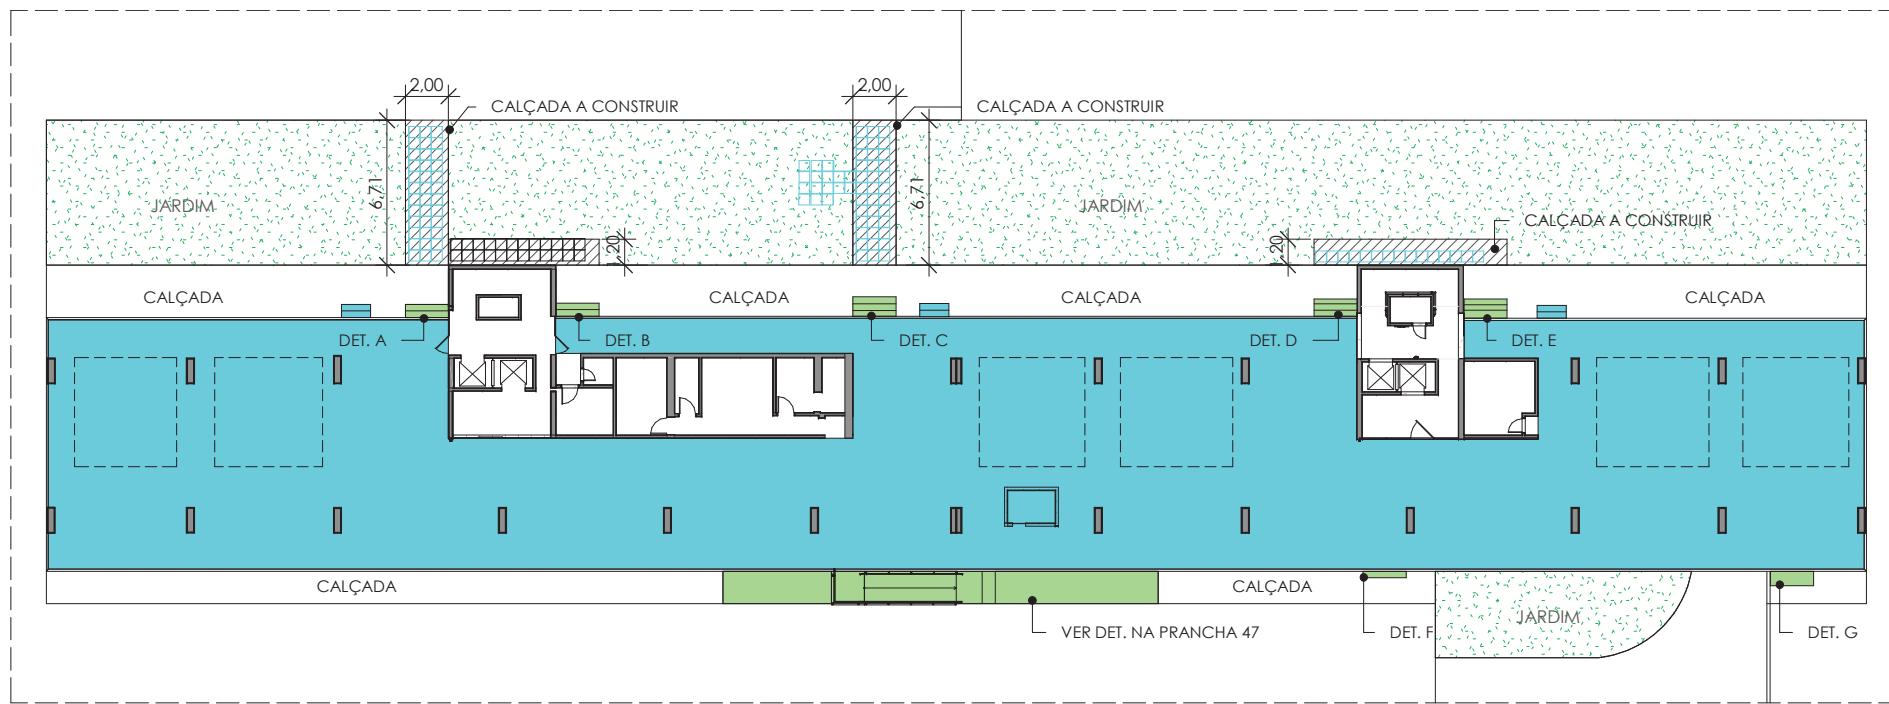

(114) PILOTIS - SQS 111-I - MAPA DE DEMOLIÇÃO  
1 : 350

- A REFAZER
- A DEMOLIR
- A CONSTRUIR




CÂMARA DOS DEPUTADOS  
COHAB


### PILOTIS - SQS 111-I - PLANTA DE DEMOLIÇÃO

SQS 111 BLOCO I


Data: 31/08/22  
Esc.: Indicada

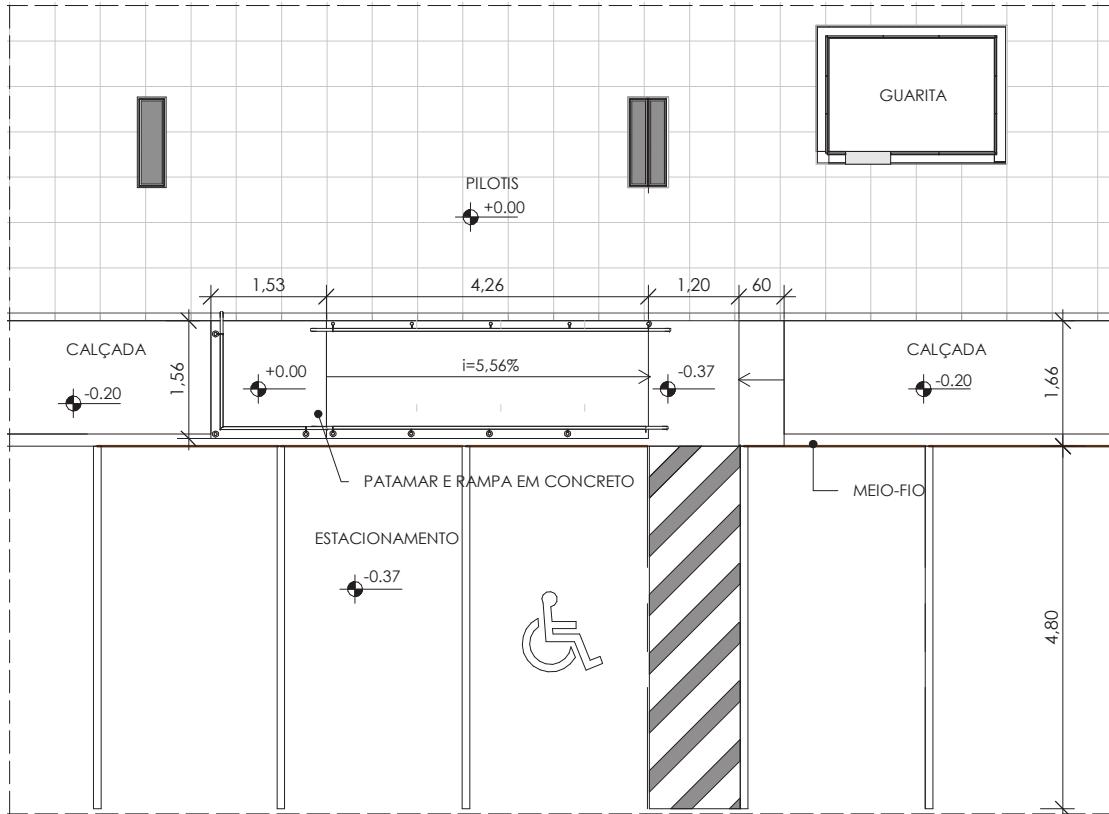

RAMPA SQS 111 - I - PLANTA BAIXA  
1:100

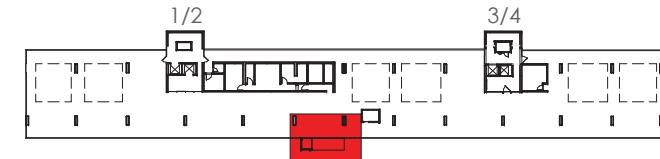

117 DET. 10 - CORRIMÃO RAMPA  
1 : 50

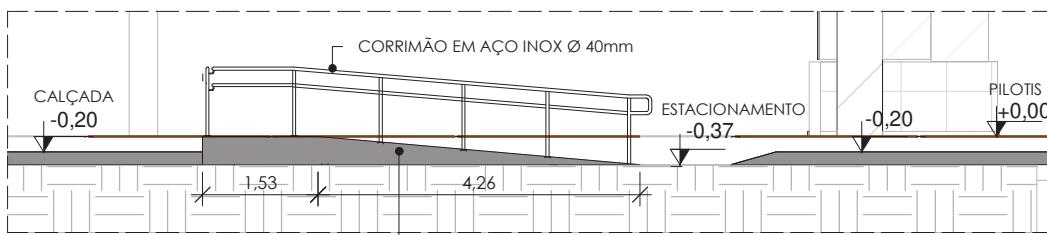

116 RAMPA SQS 111- I - VISTA LATERAL  
1:100

OBSERVAÇÃO: PROJETO DA RAMPA ELABORADO E EXECUTADO PELA SEMAP.




CÂMARA DOS DEPUTADOS  
COHAB

Documento assinado por Damion de França Alzoubir - SÉC. DE MÓveis PÚBLICOS - SMOF  
Selo digital de segurança: 2022-HKPE-WKGQ-BWRZ-FOB


PILOTIS - SQS 111-1 - RAMPA

SQS 111 BLOCO I


Data: 31/08/22  
Esc.: Indicada

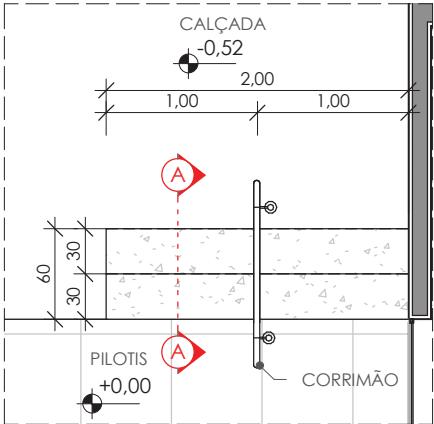


118 DET. A - ESCADAS SQS 111-I - PLANTA BAIXA  
1 : 50

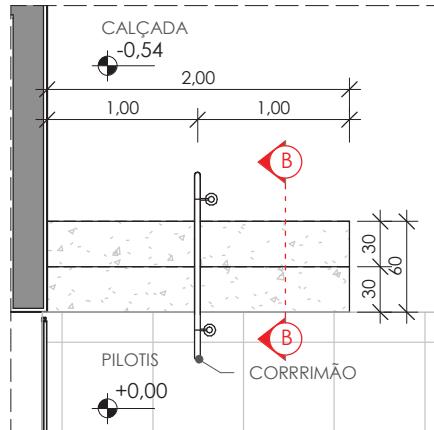


120 DET. B - ESCADA SQS 111-I - PLANTA BAIXA  
1 : 50

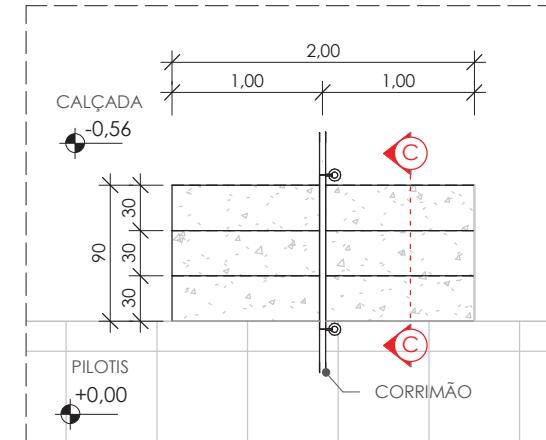


122 DET. C - ESCADA SQS 111-I - PLANTA BAIXA  
1 : 50

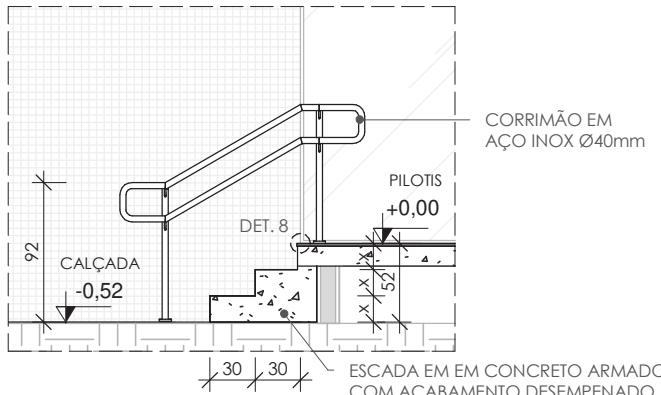

119 DET. A - ESCADA SQS 111-I - CORTE AA  
1 : 50

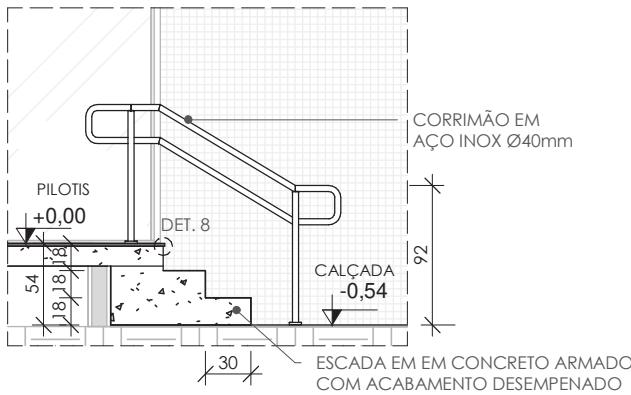

121 DET. B - ESCADA SQS 111-I - CORTE BB  
1 : 50

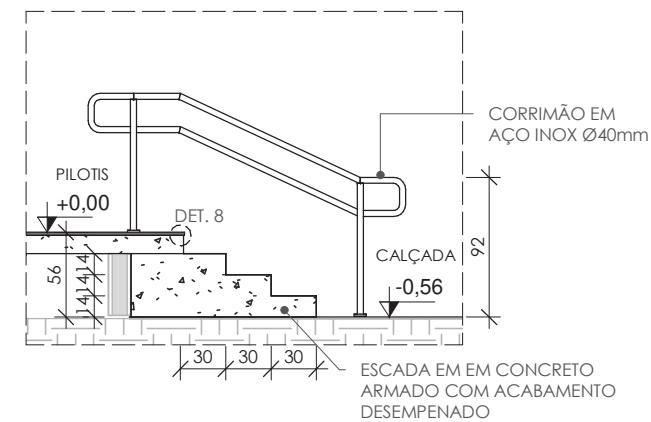

123 DET. C - ESCADA SQS 111-I - CORTE CC  
1 : 50

	DET. A	DET. B	DET. B
ESPELHOS (h)	17,30cm	18cm	14cm

124 ALTURA ESPELHOS ESCADAS A-B-C  
1 : 50




CÂMARA DOS DEPUTADOS  
COHAB

SÉRIE DOCUMENTALISMO FENOMENAL 2019


Selo digital de segurança: 2022-HKPE-WKGQ-BWRZ-FOBA.

PILOTIS - SQS 111-I- DET. ESCADAS A-B-C  
SQS 111 BLOCO I


Data: 31/08/22  
Esc.: 1 : 50

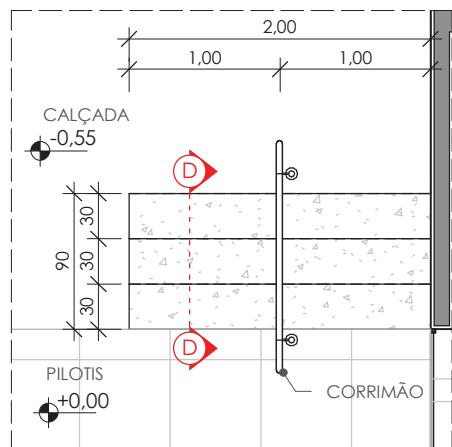


125 DET. D - ESCADA SQS 111-I - PLANTA BAIXA  
1 : 50

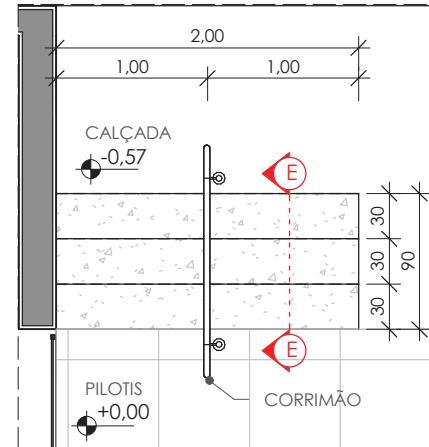

127 DET. E - ESCADA SQS 111-I - PLANTA BAIXA  
1 : 50

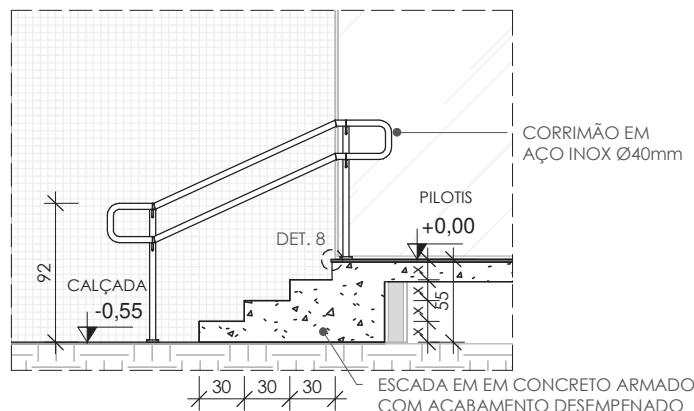

126 DET. D - ESCADA SQS 111-I - CORTE DD  
1 : 50

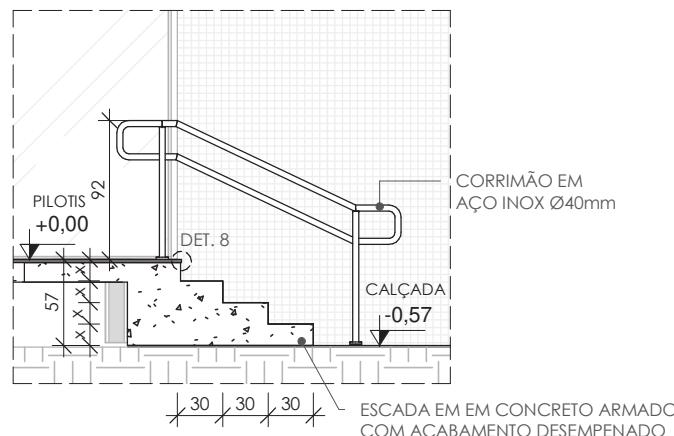

128 DET. E - ESCADA SQS 111-I - CORTE EE  
1 : 50

	DET. D	DET. E
ESPELHOS (h)	13,75cm	14,25cm

129 ALTURA ESPELHOS ESCADAS D-E  
1 : 50



CÂMARA DOS DEPUTADOS  
COHAB

SEÇÃO DAS MÍDIAS SOCIAIS - SMOF

Selo digital de segurança: 2022-HKPE-WKGQ-BWRZ-FOBA.

## PILOTIS - SQS 111-I - DET. ESCADAS D-E-F

SQS 111 BLOCO I

Data: 31/08/22  
Esc.: 1 : 50

# PROJETO EXECUTIVO

SQS 311 - BLOCOS A/B





CÂMARA DOS DEPUTADOS

COHAB | SIMOF



Documento assinado por: Daniela de França Azoubel  
Selo digital de segurança: 2022-HKPE-WKGQ-BWRZ-FOBA.

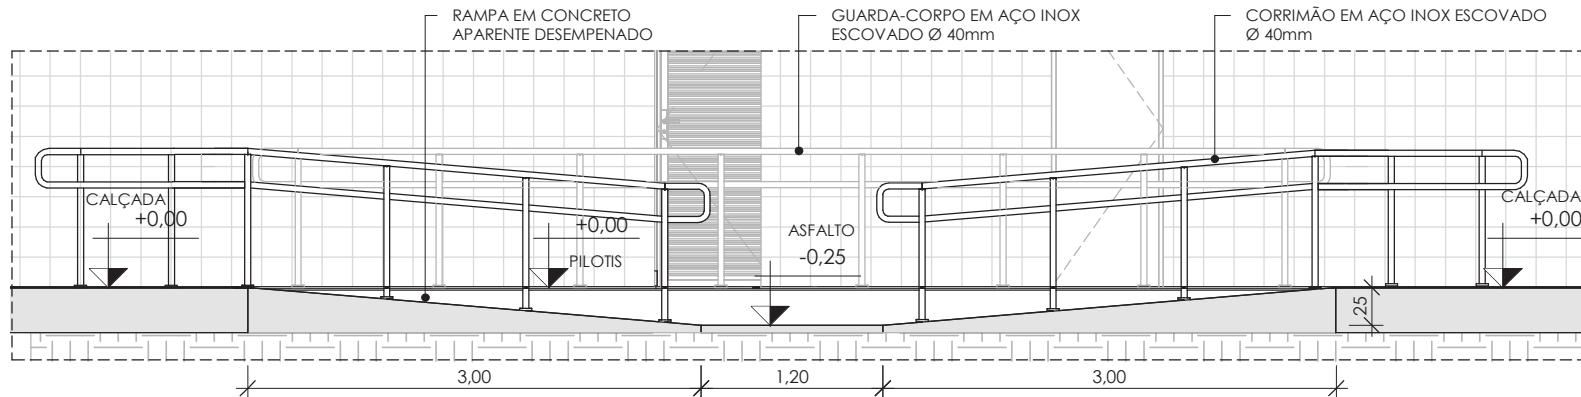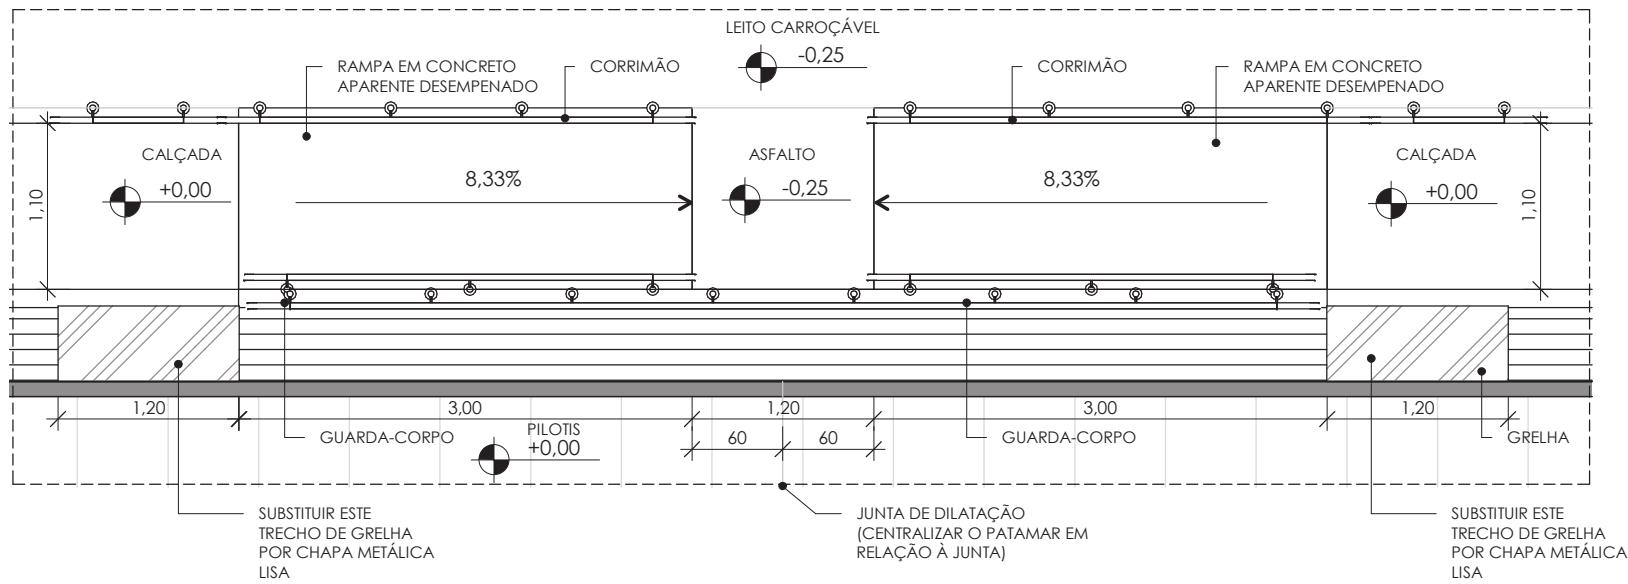

CÂMARA DOS DEPUTADOS  
COHAB

SEÇÃO DAS MÍDIAS SOCIAIS - SMD

Selo digital de segurança: 2022-HKPE-WKGQ-BWRZ-FOBA.

## RAMPA

SQS 311 BLOCOS A E B

Data: 15/08/22  
Esc.: Indicada

# PROJETO EXECUTIVO

## SQS 311 - BLOCO I




CÂMARA DOS DEPUTADOS

COHAB | SIMOF




Documento assinado por: Daniela de França Azoubel  
Selo digital de segurança: 2022-HKPE-WKGQ-BWRZ-FOBA.


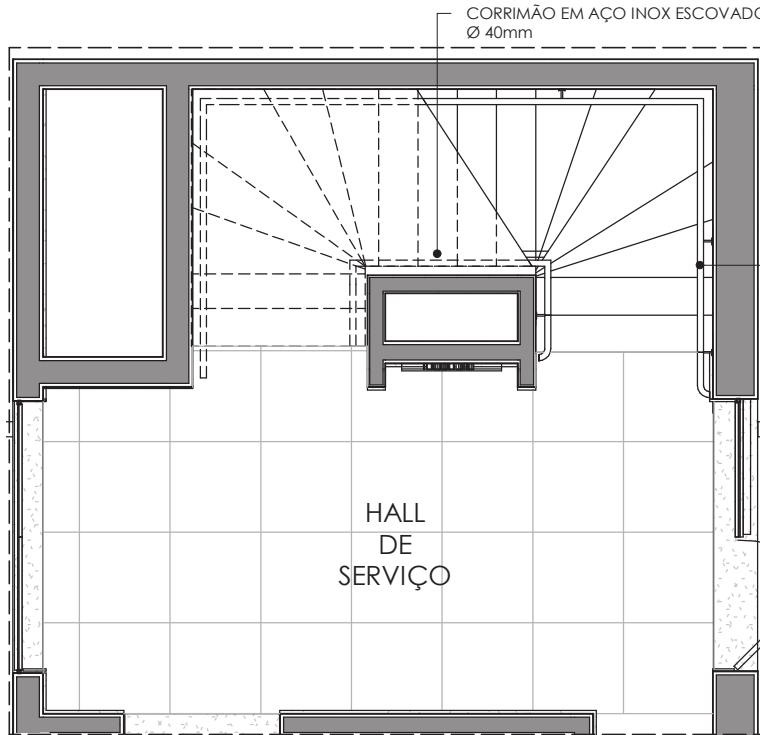


28 CORRIMÃO - PLANTA BAIXA  
1 : 50

CORRIMÃO EM AÇO INOX ESCOVADO  
Ø 40mm

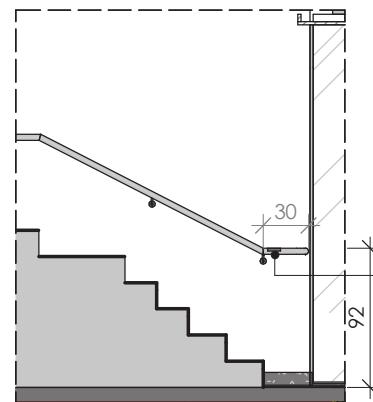

29 CORRIMÃO - VISTA LATERAL  
1 : 50

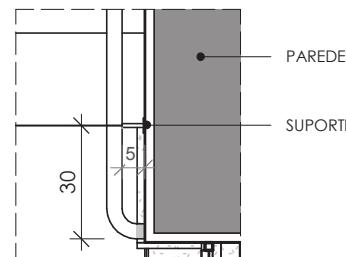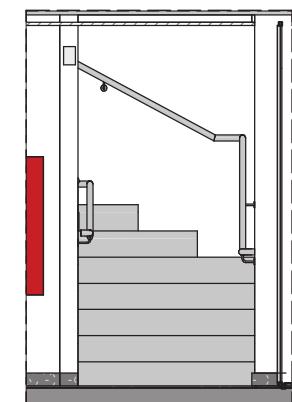

31 DET. 8 - CORRIMÃO DA ESCADA  
1 : 20

OBSERVAÇÕES:  
1- ONDE FOR POSSÍVEL, OS CORRIMÃOS DEVEM SER PROLONGADOS PARALELAMENTE AO PATAMAR POR NO MÍNIMO 30cm NAS EXTREMIDADES.  
2- INSTALAR SINALIZAÇÃO EM BRAILLE NA PARTE SUPERIOR DO PROLONGAMENTO HORIZONTAL DO CORRIMÃO PARA IDENTIFICAR O PAVIMENTO.



CÂMARA DOS DEPUTADOS  
COHAB

SEÇÃO DAS MÍDIAS SOCIAIS - SMOF

Selo digital de segurança: 2022-HKPE-WKGQ-BWRZ-FOBA.

HALL SOCIAL - SQS 311-I- CORRIMÃO DA ESCADA  
SQS 311 BLOCO I

Data: 12/08/22  
Esc.: Indicada