




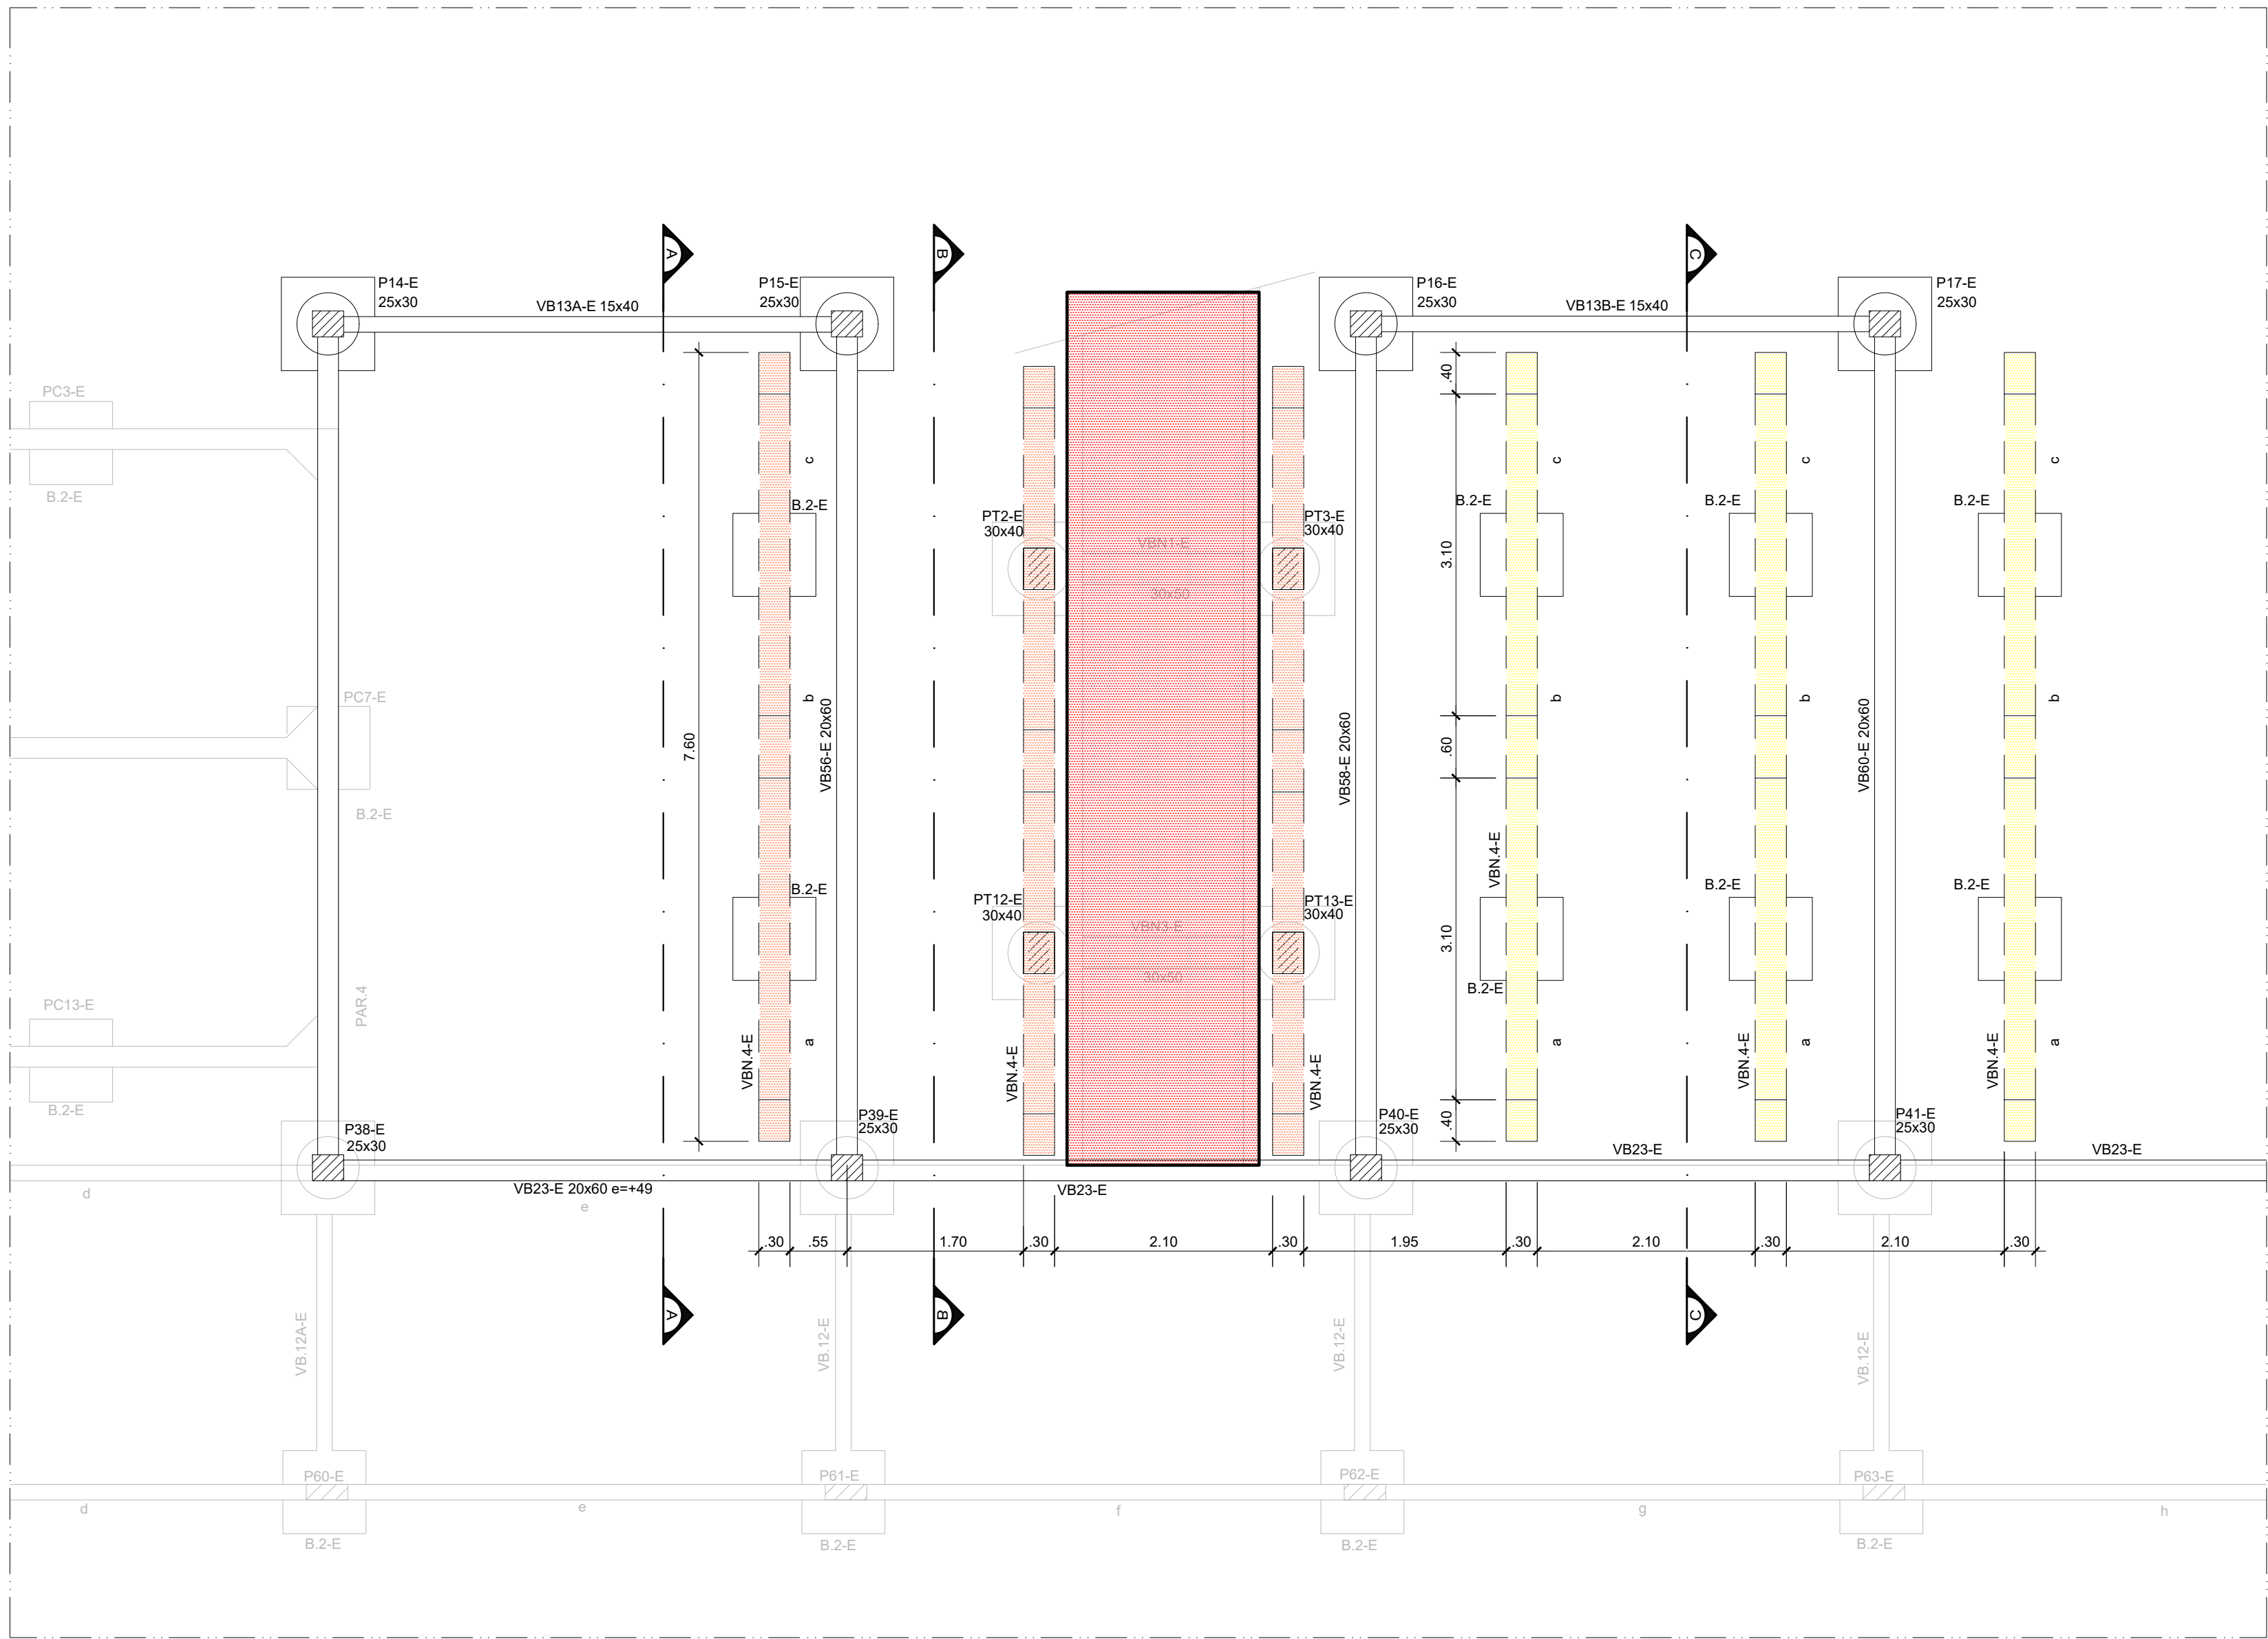


PLANTA DEMOLIÇÃO VIGAS BALDRAMES (NÍVEL -479)
PAVIMENTO 1º SUBSOLO
ESCALA 1:50

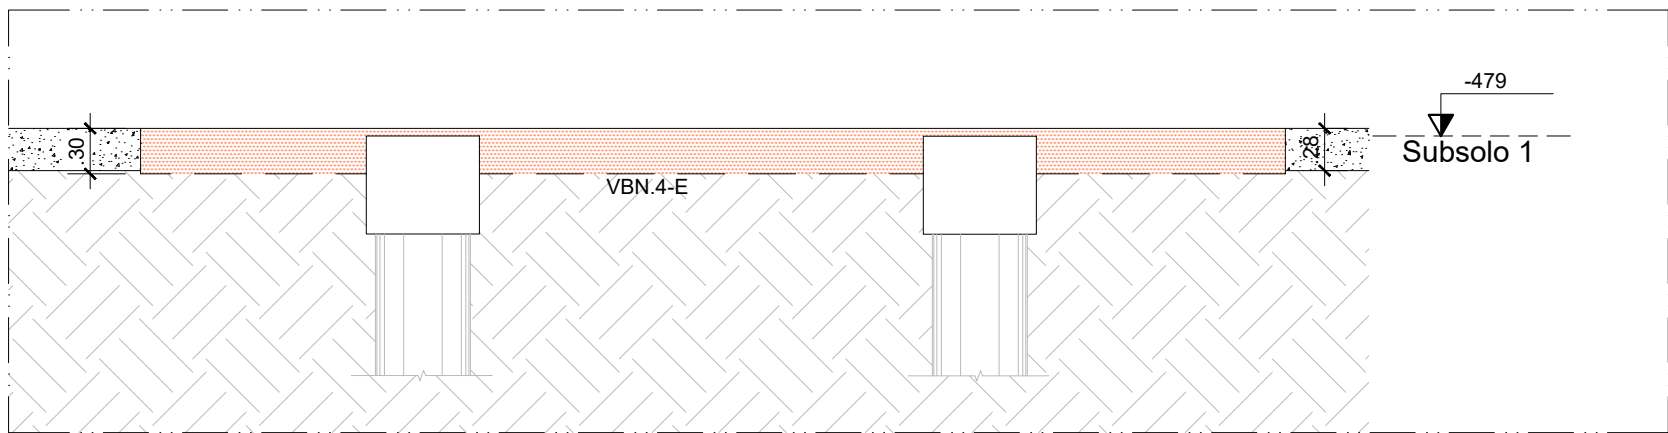

CORTE "AA"
PAVIMENTO 1º SUBSOLO
ESCALA 1:50

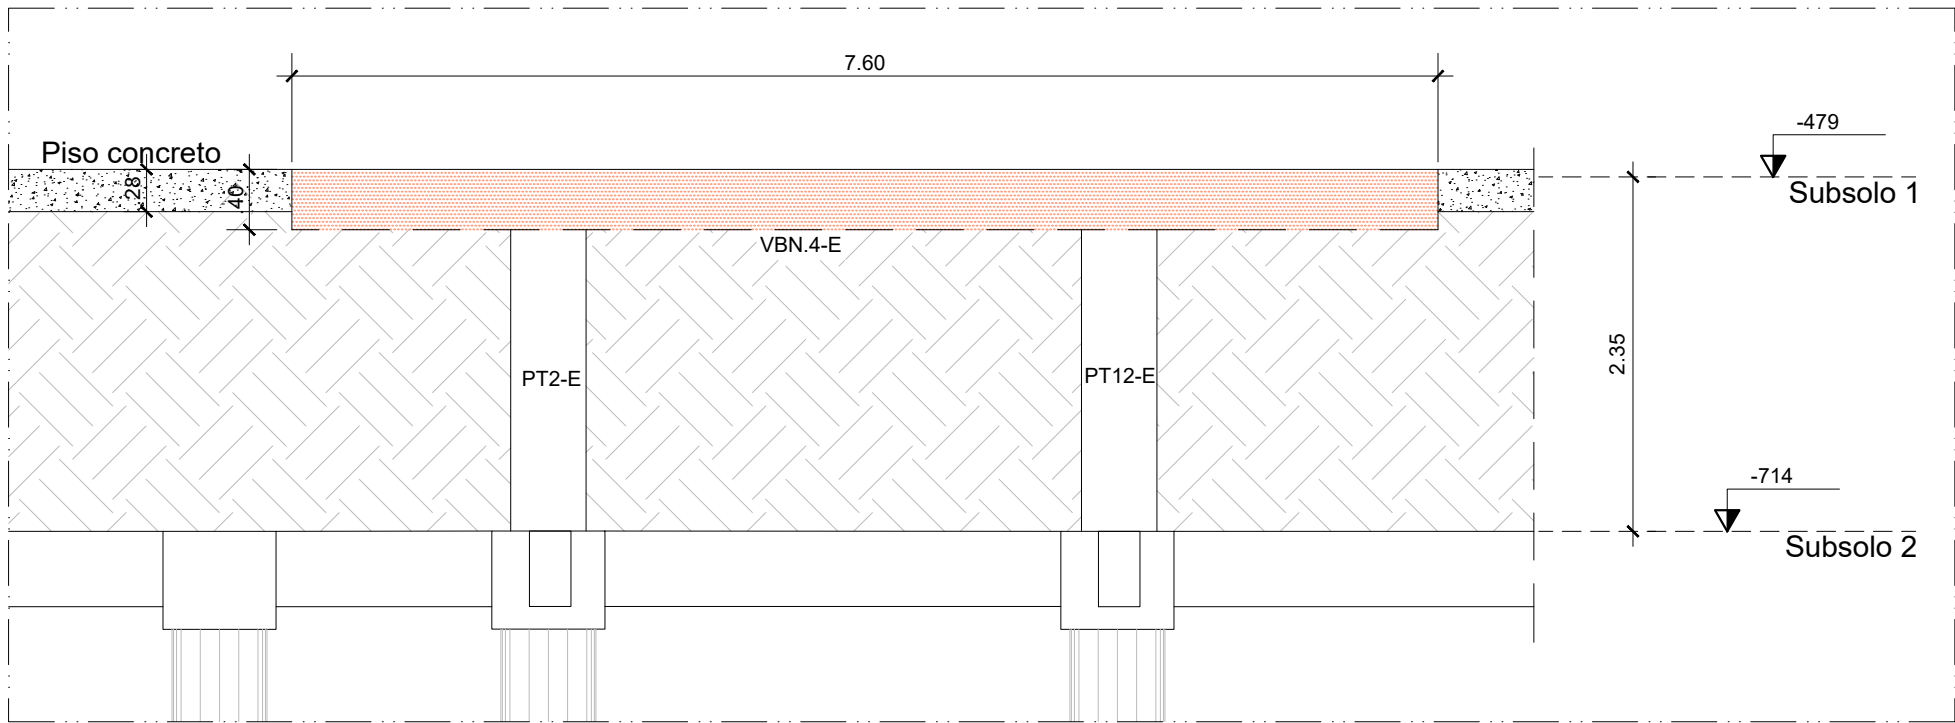


CORTE "BB"
PAVIMENTO 1º SUBSOLO
ESCALA 1:50

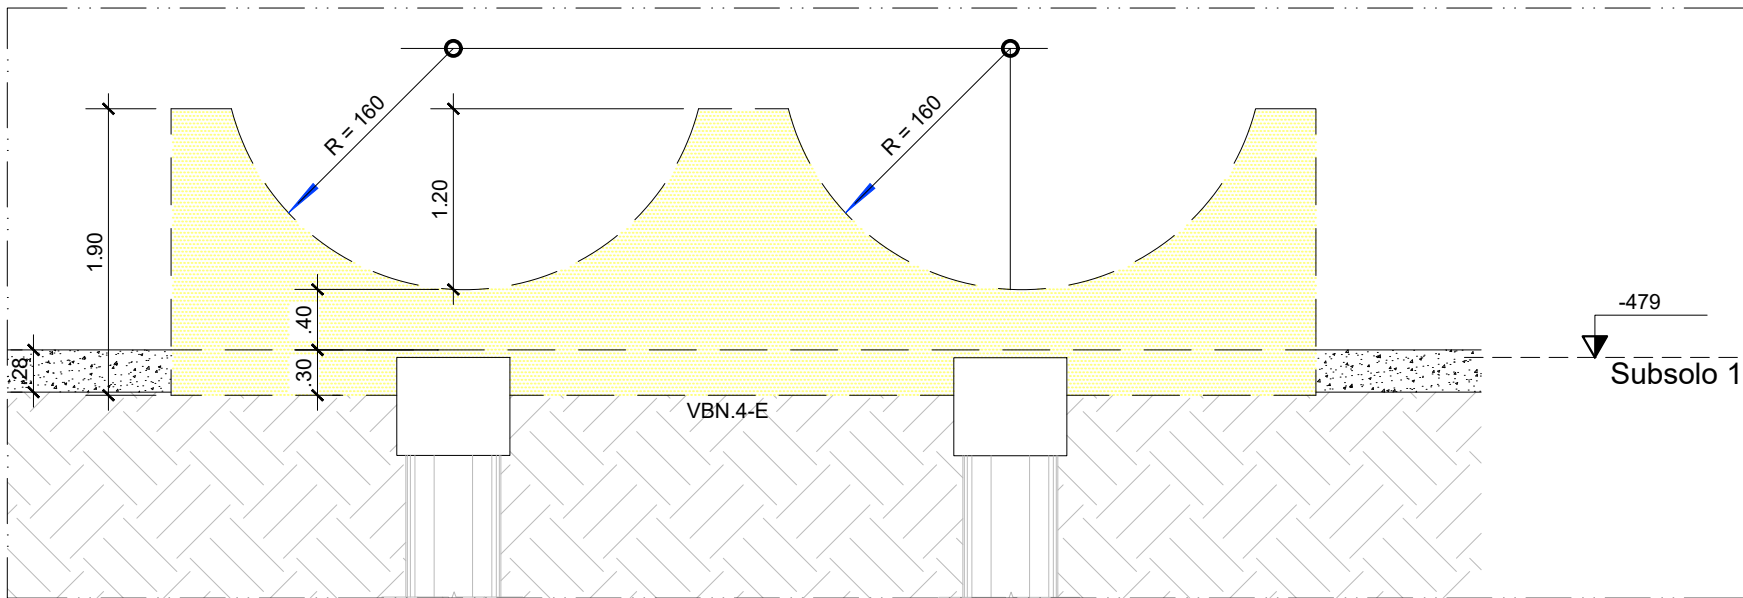

CORTE "CC"
PAVIMENTO 1º SUBSOLO
ESCALA 1:50

LEGENDA	
	DEMOLIÇÃO TOTAL DA VIGA BALDRAME EM CONCRETO ARMADO
	DEMOLIÇÃO PARCIAL DA VIGA BALDRAME EM CONCRETO ARMADO
	ÁREA SENSÍVEL, LAJE SOBRE CORREDOR TÉCNICO A SER PRESERVADA

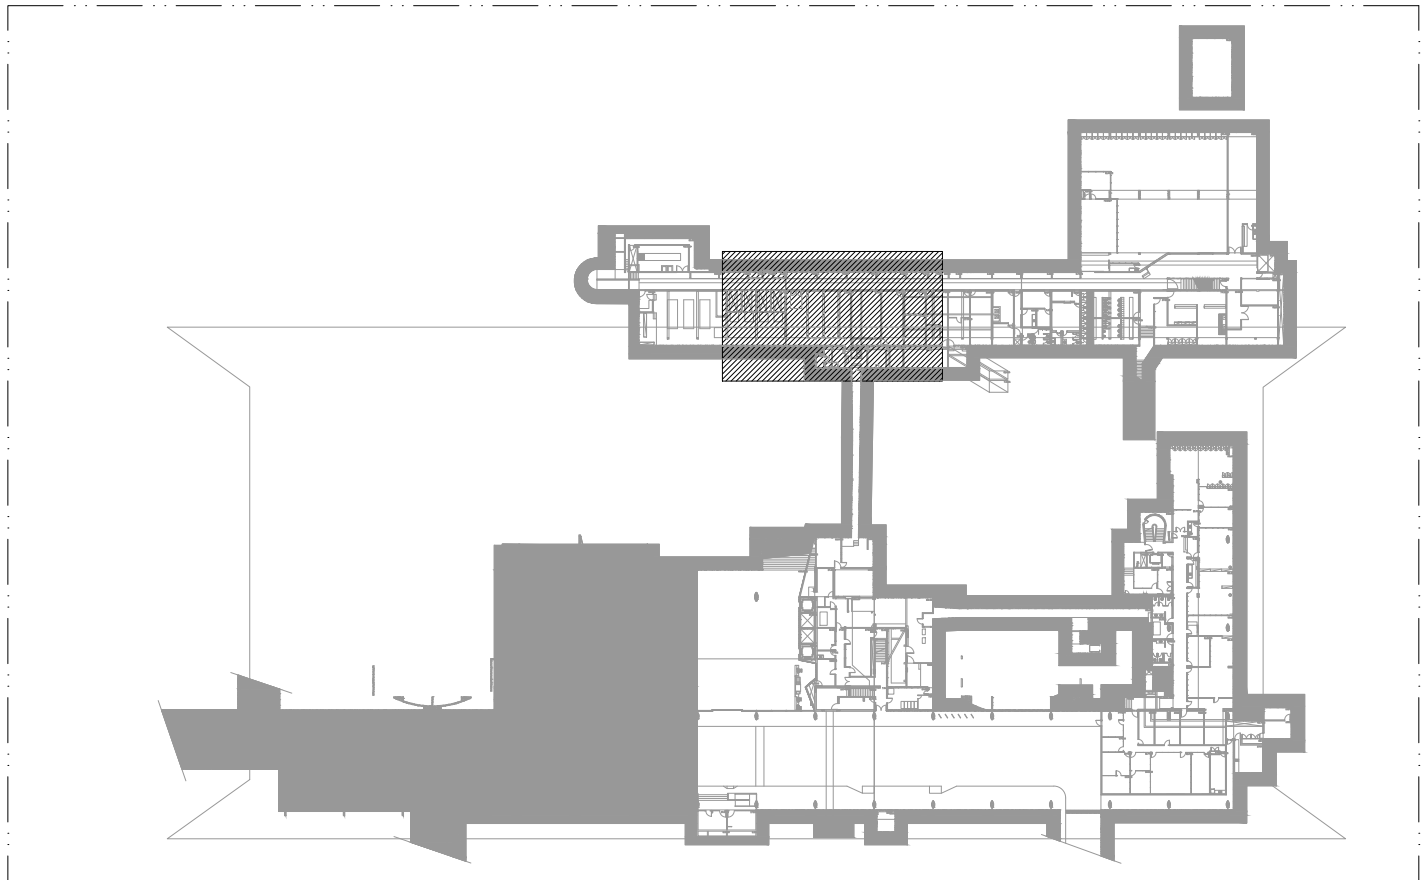

MAPA CHAVE
COMPLEXO PRINCIPAL - 1º SUBSOLO
SEM ESCALA

4	--	--	--
3	--	--	--
2	--	--	--
1	--	--	--
0	EMISSÃO	25/05/2022	
Nº	DESCRIÇÃO	DATA REVISÃO	VISTO APROVAÇÃO RESPONSÁVEL

CÂMARA DOS DEPUTADOS			
Local: COMPLEXO PRINCIPAL - 1º SUBSOLO			
Assunto: INTERVENÇÃO CAG			
Especialidade: ESTRUTURA		Especialidade: STR Folha: 02/12	
Descrição da folha: PLANTA DEMOLIÇÃO VIGAS BALDRAMES		Escala: INDICADA	
Depto/Coord/Seção: DETECO/COENGI/SEPES	Composição Gráfica: SÉRGIO MEIRELES DÉBORA SOUZA	Responsável: ENGº RAILDA N. C. BITTENCOURT - CREA 8901/D-GO	Data Impressão: 19/07/2022
Endereço Eletrônico: M:\PROJETO\01-COMPLEXO_PRINCIPAL\SUBSOLO TÉCNICO\INTERVENÇÃO CAG\02-CIV\01-Pranchas\DWG\PRINCIPAL-CAG-STR-002-R00_DemolicaoVigas_1SS.dwg		Revisão	