



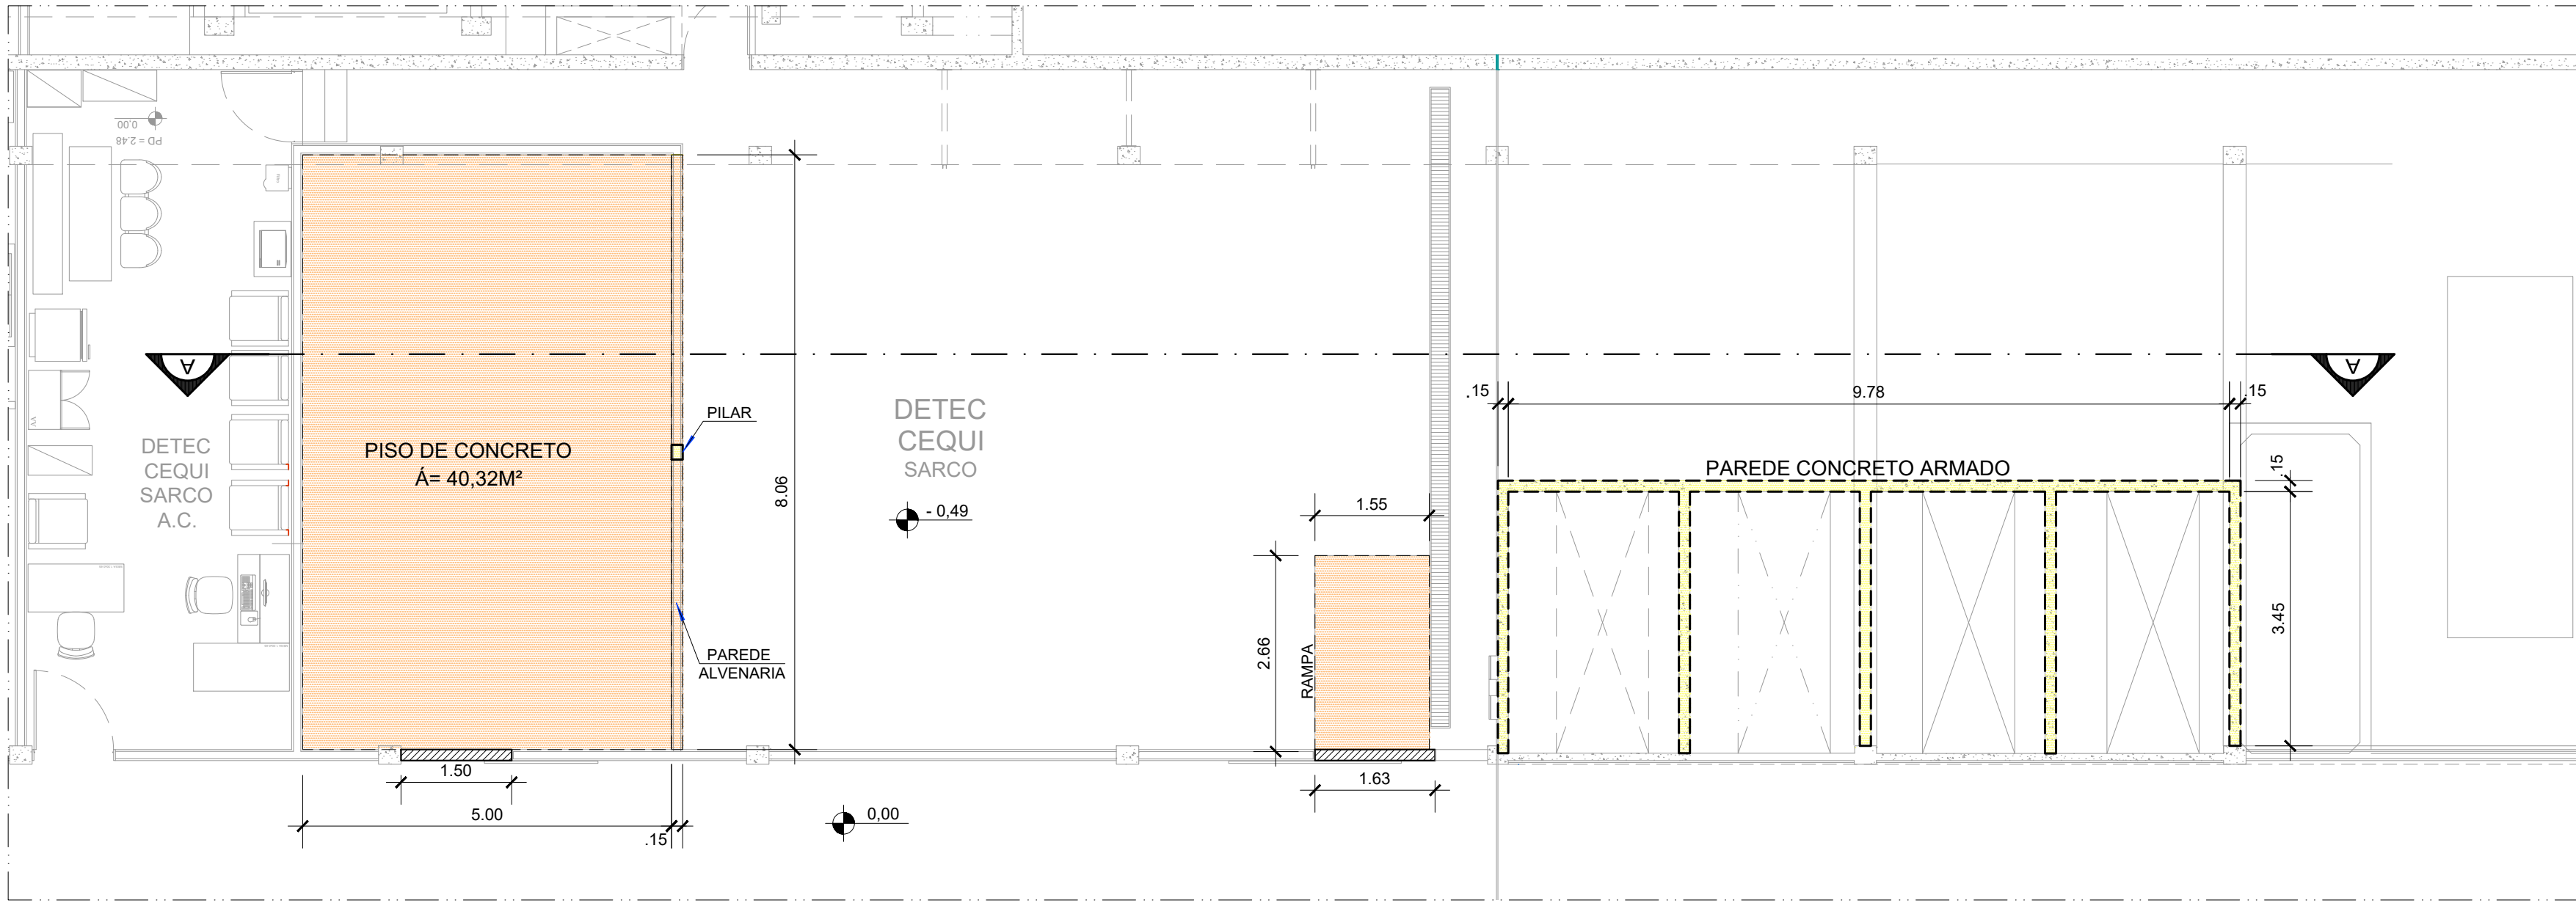


PLANTA DEMOLIÇÃO PISOS E PAREDES - 1º SUBSOLO
ESCALA 1:75


LEGENDA	
	PAREDE E ESTRUTURAS EM CONCRETO A DEMOLIR
	PISO E PAREDE DE CONCRETO ARMADO À DEMOLIR
	ENCHIMENTO À REMOVER
	ÁREA SENSÍVEL, LAJE SOBRE CORREDOR TÉCNICO À SER PRESERVADA
	ALVENARIA EM TIJOLOS CERÂMICOS À CONSTRUIR

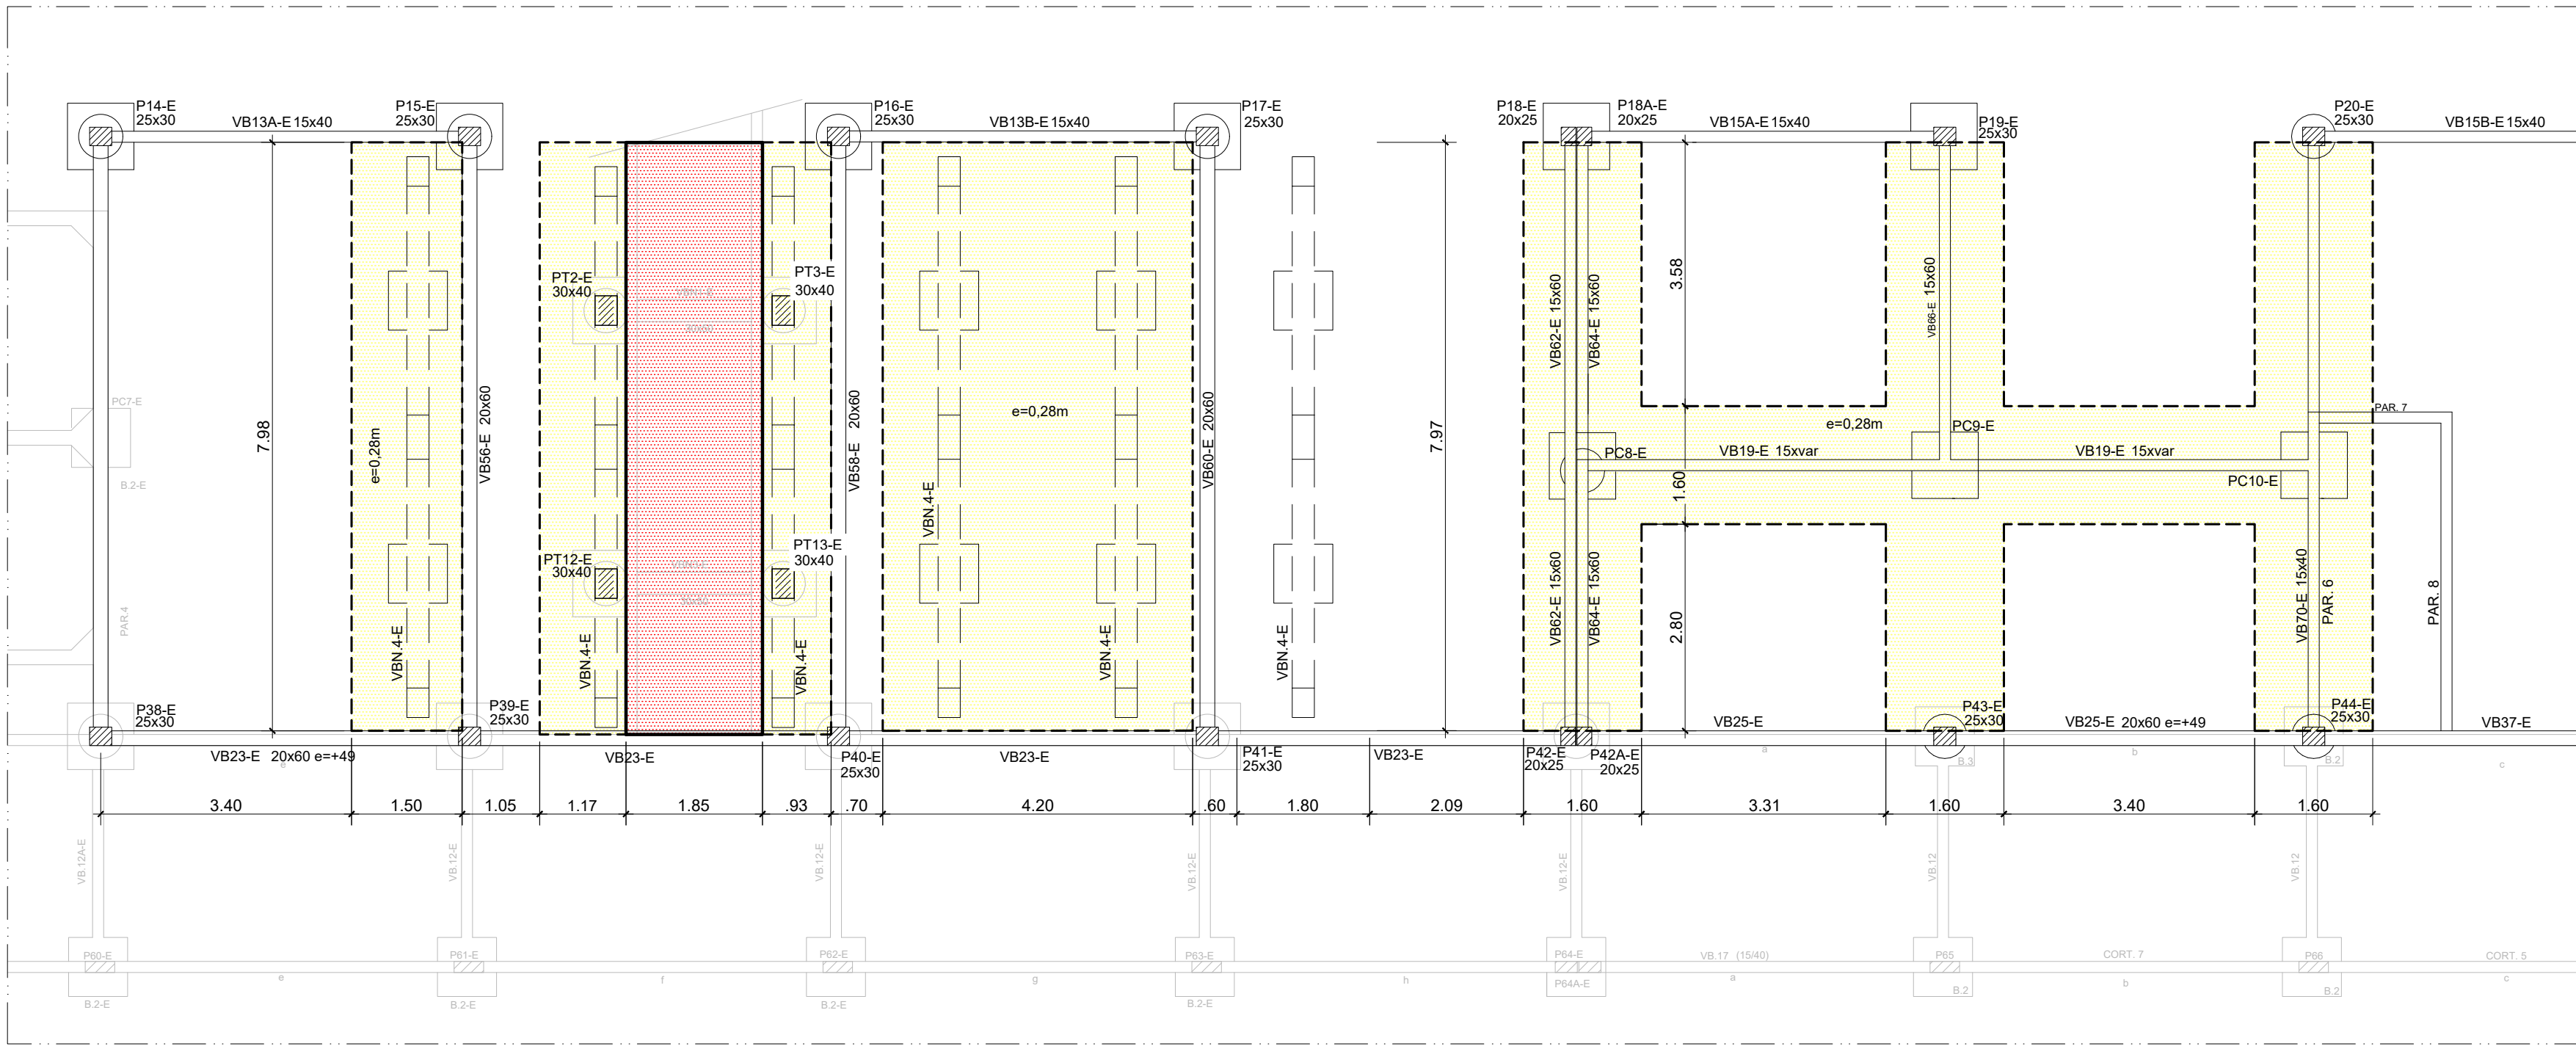

PLANTA DEMOLIÇÃO TRECHOS DO PISO - 1º SUBSOLO
ESCALA 1:75

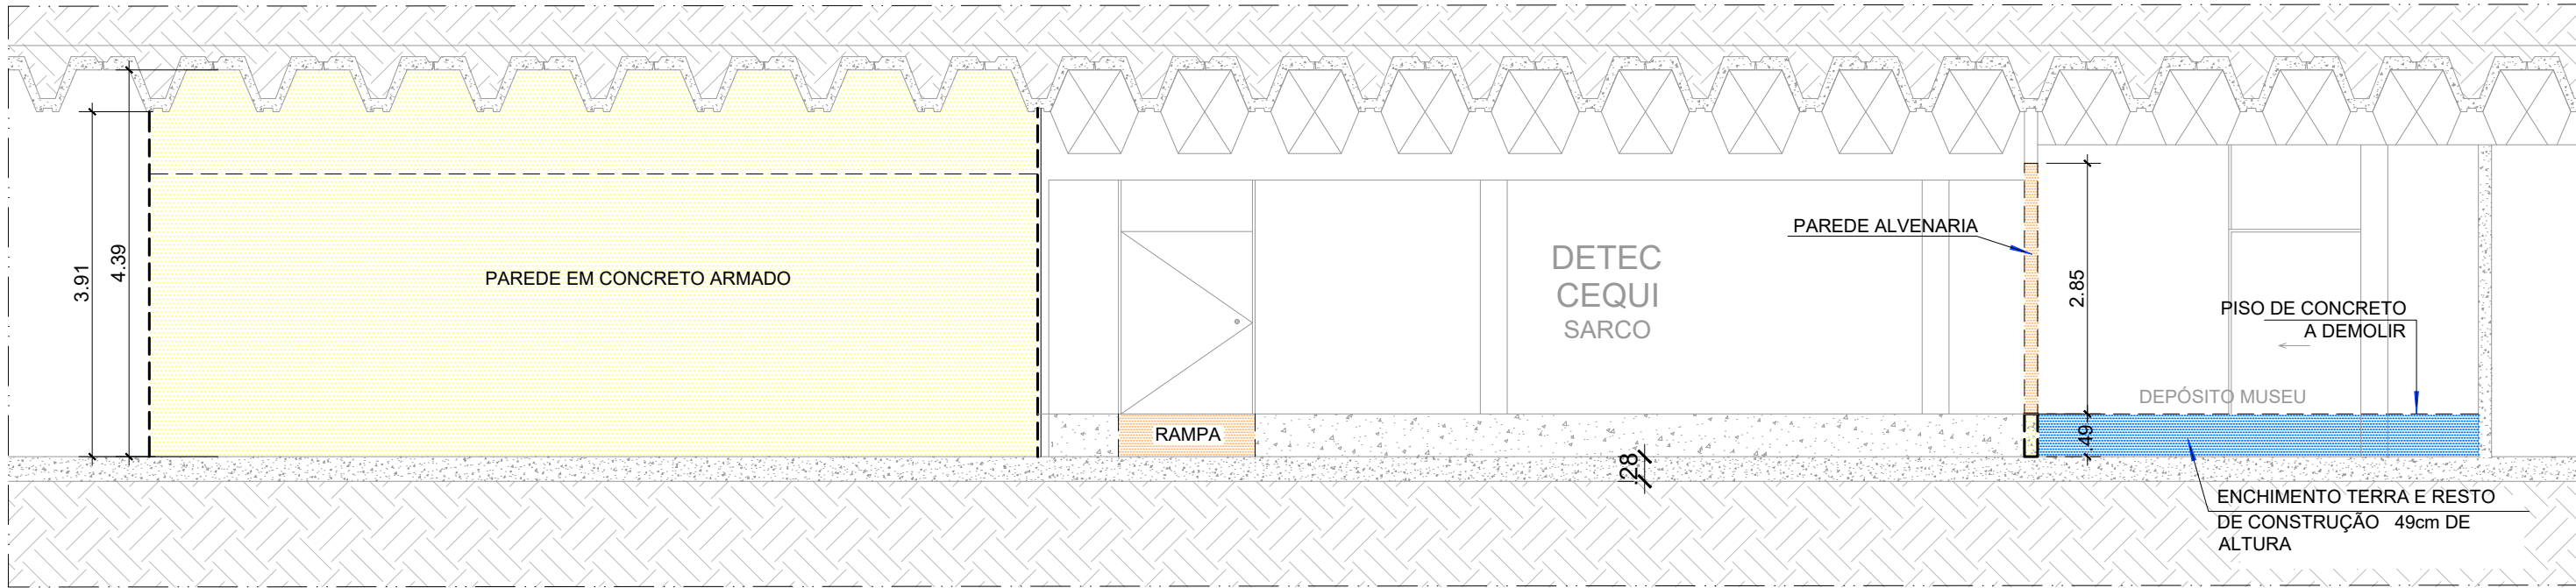

CORTE AA
ESCALA 1:75

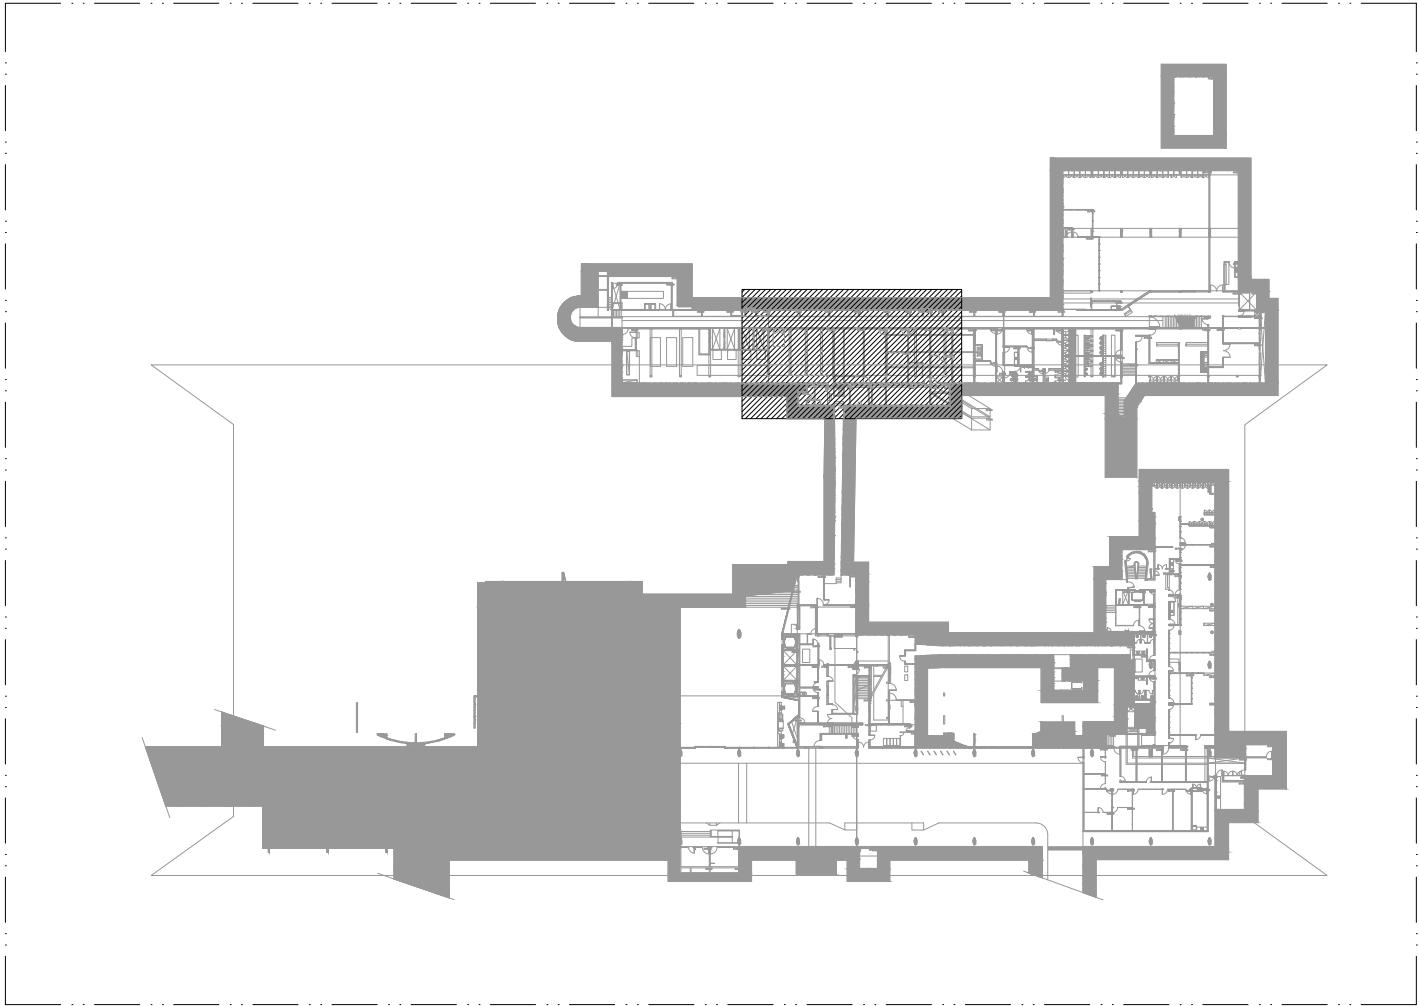

MAPA CHAVE
COMPLEXO PRINCIPAL - 1º SUBSOLO
SEM ESCALA

4	--	--	--
3	--	--	--
2	--	--	--
1	--	--	--
0	EMISSÃO	25/05/2022	
Nº	DESCRIÇÃO	DATA REVISÃO	VISTO APROVAÇÃO RESPONSÁVEL

CÂMARA DOS DEPUTADOS			
Local: COMPLEXO PRINCIPAL - 1º SUBSOLO			
Assunto: INTERVENÇÃO CAG			
Especialidade: ESTRUTURA		Especialidade: STR Folha: 03/12	
Descrição da folha: PLANTA DEMOLIÇÃO PISOS E PAREDES		Escala: INDICADA	
Depto/Coord/Seção: DETEC/COENGI/SEPES	Composição Gráfica: SÉRGIO MEIRELES DÉBORA SOUZA	Responsável: ENGº RAILDA N. C. BITTENCOURT - CREA/8901/D-GO	Data Impressão: 19/07/2022
Endereço Eletrônico: M:\PROJETO\01-COMPLEXO_PRINCIPAL\PRINCIPAL\SUBSOLO TÉCNICO\INTERVENÇÃO CAG\02-CIV\01-Pranchas\DWG\PRINCIPAL-CAG-STR\003-R00_DemolicaoPisoParede_1SS.dwg		Revisão	