




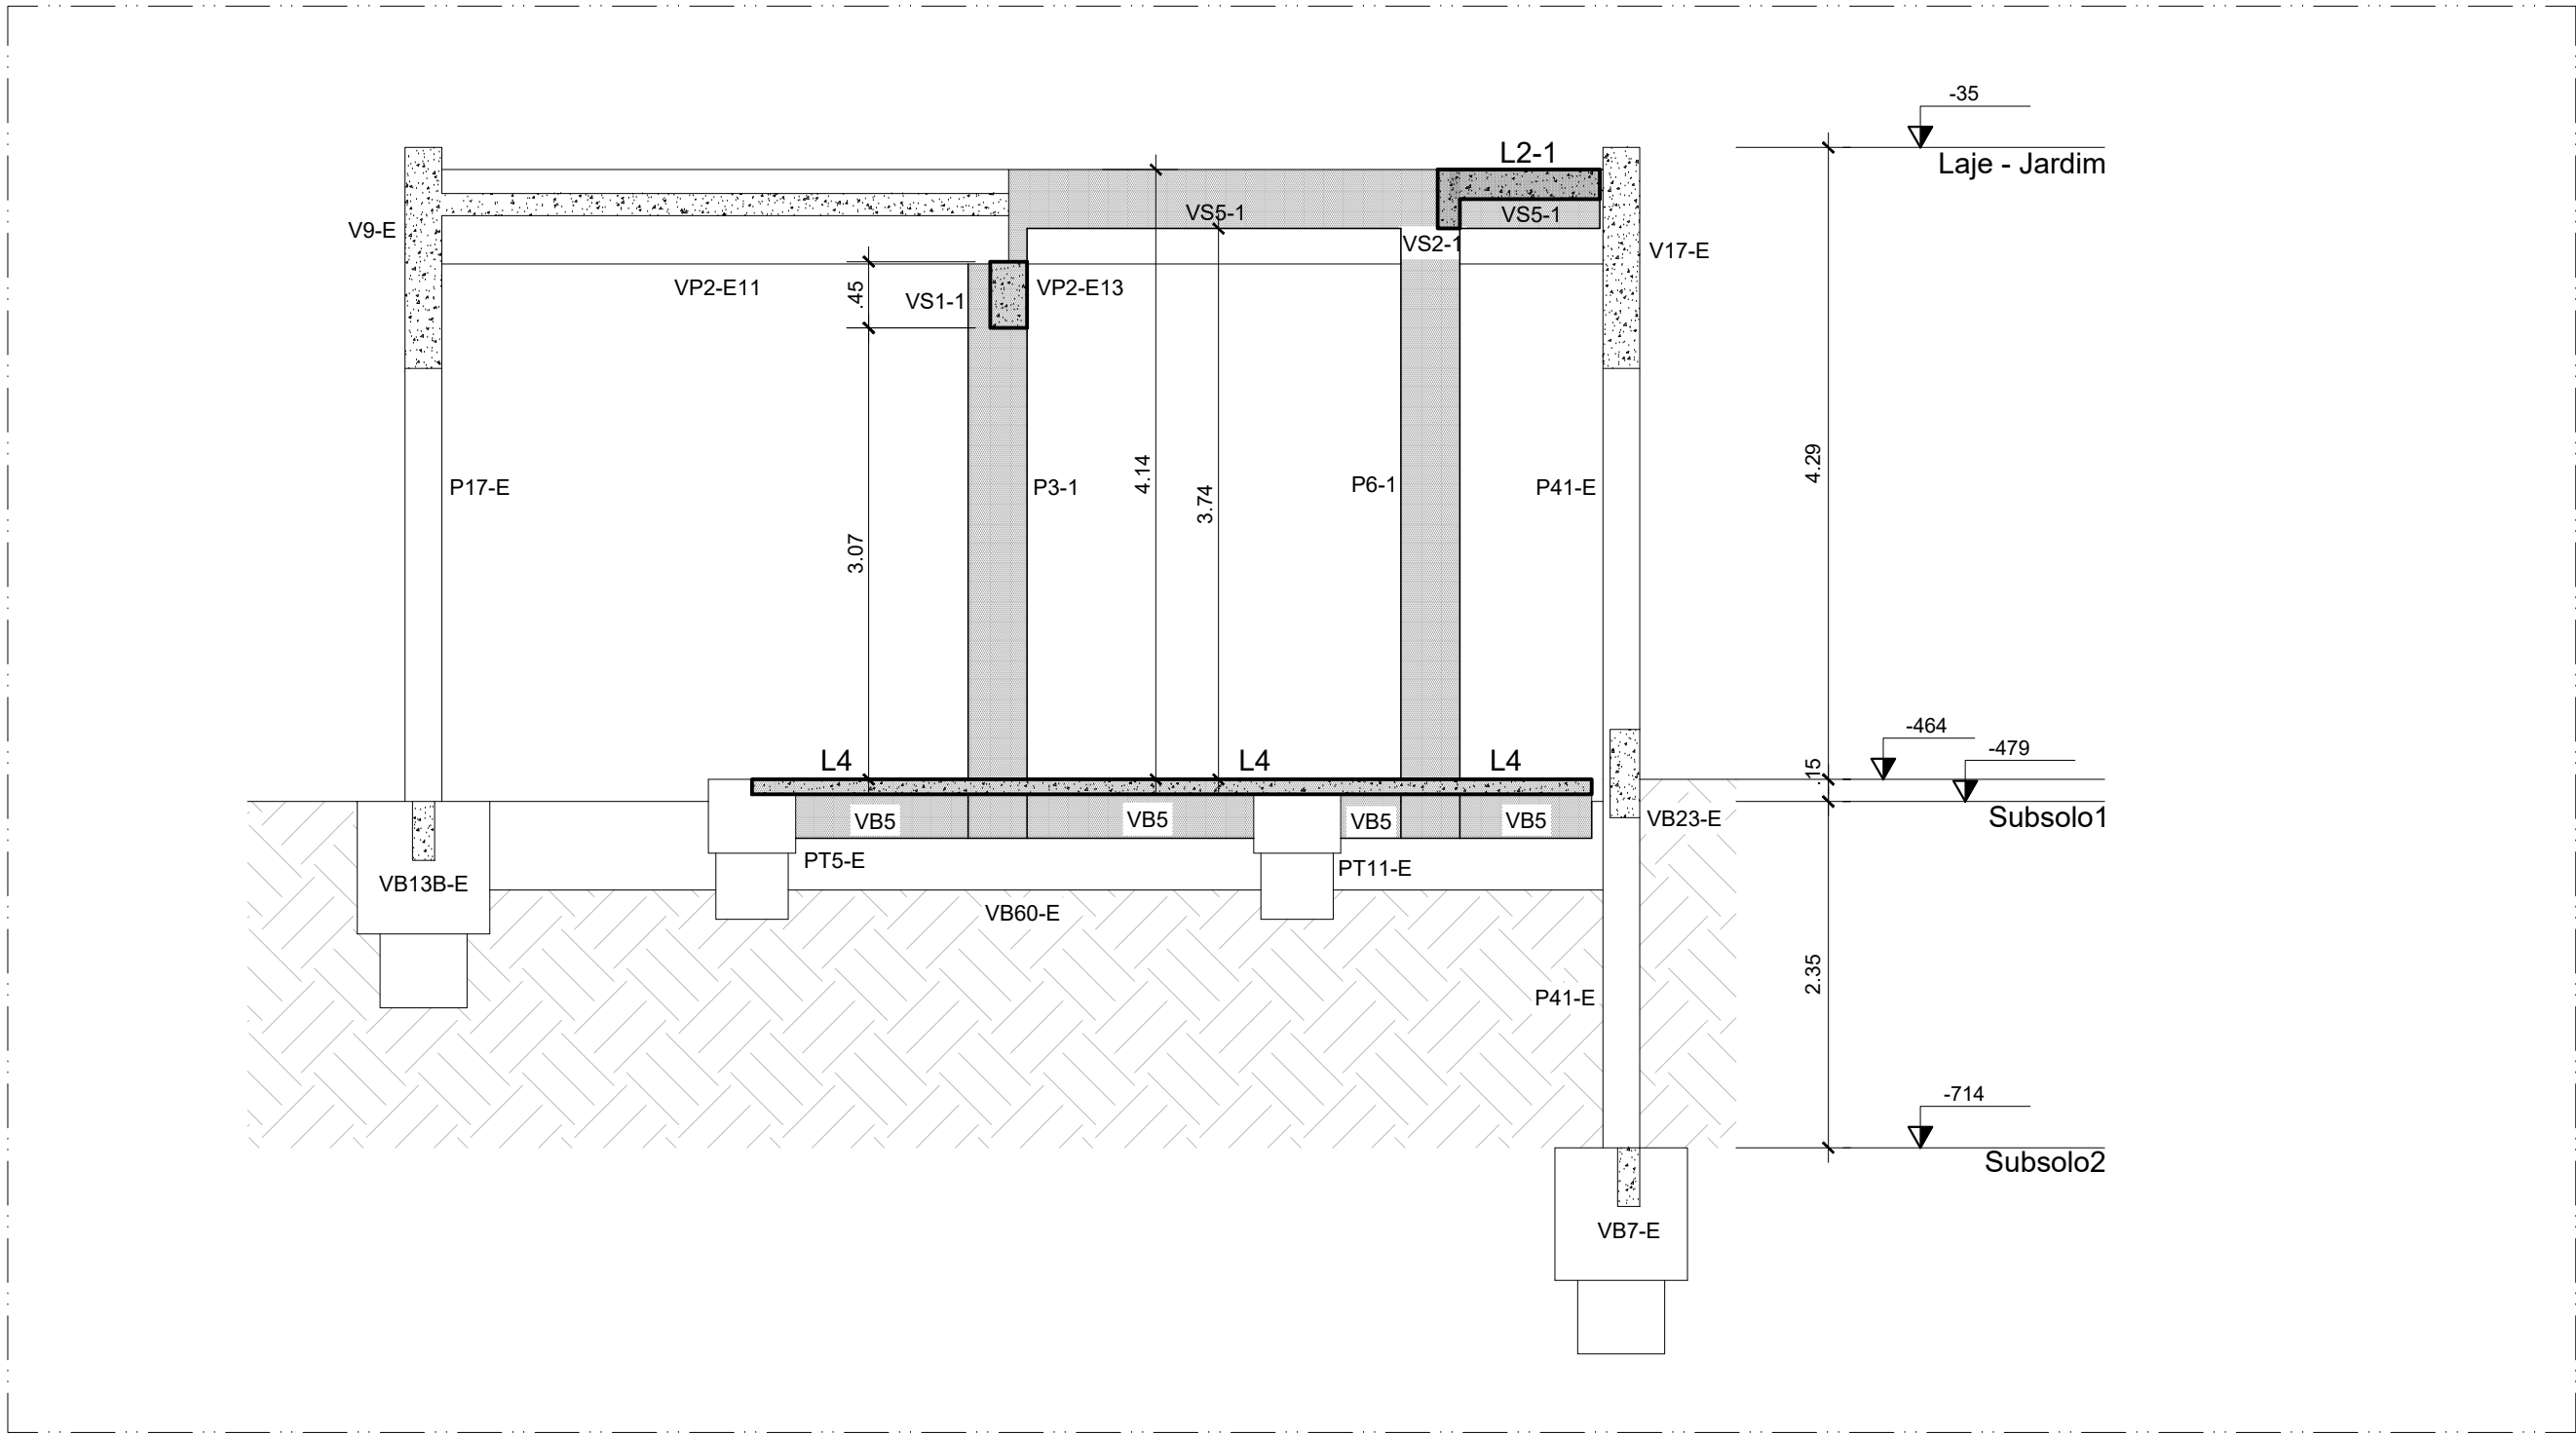


CORTE FF
ESCALA 1:50

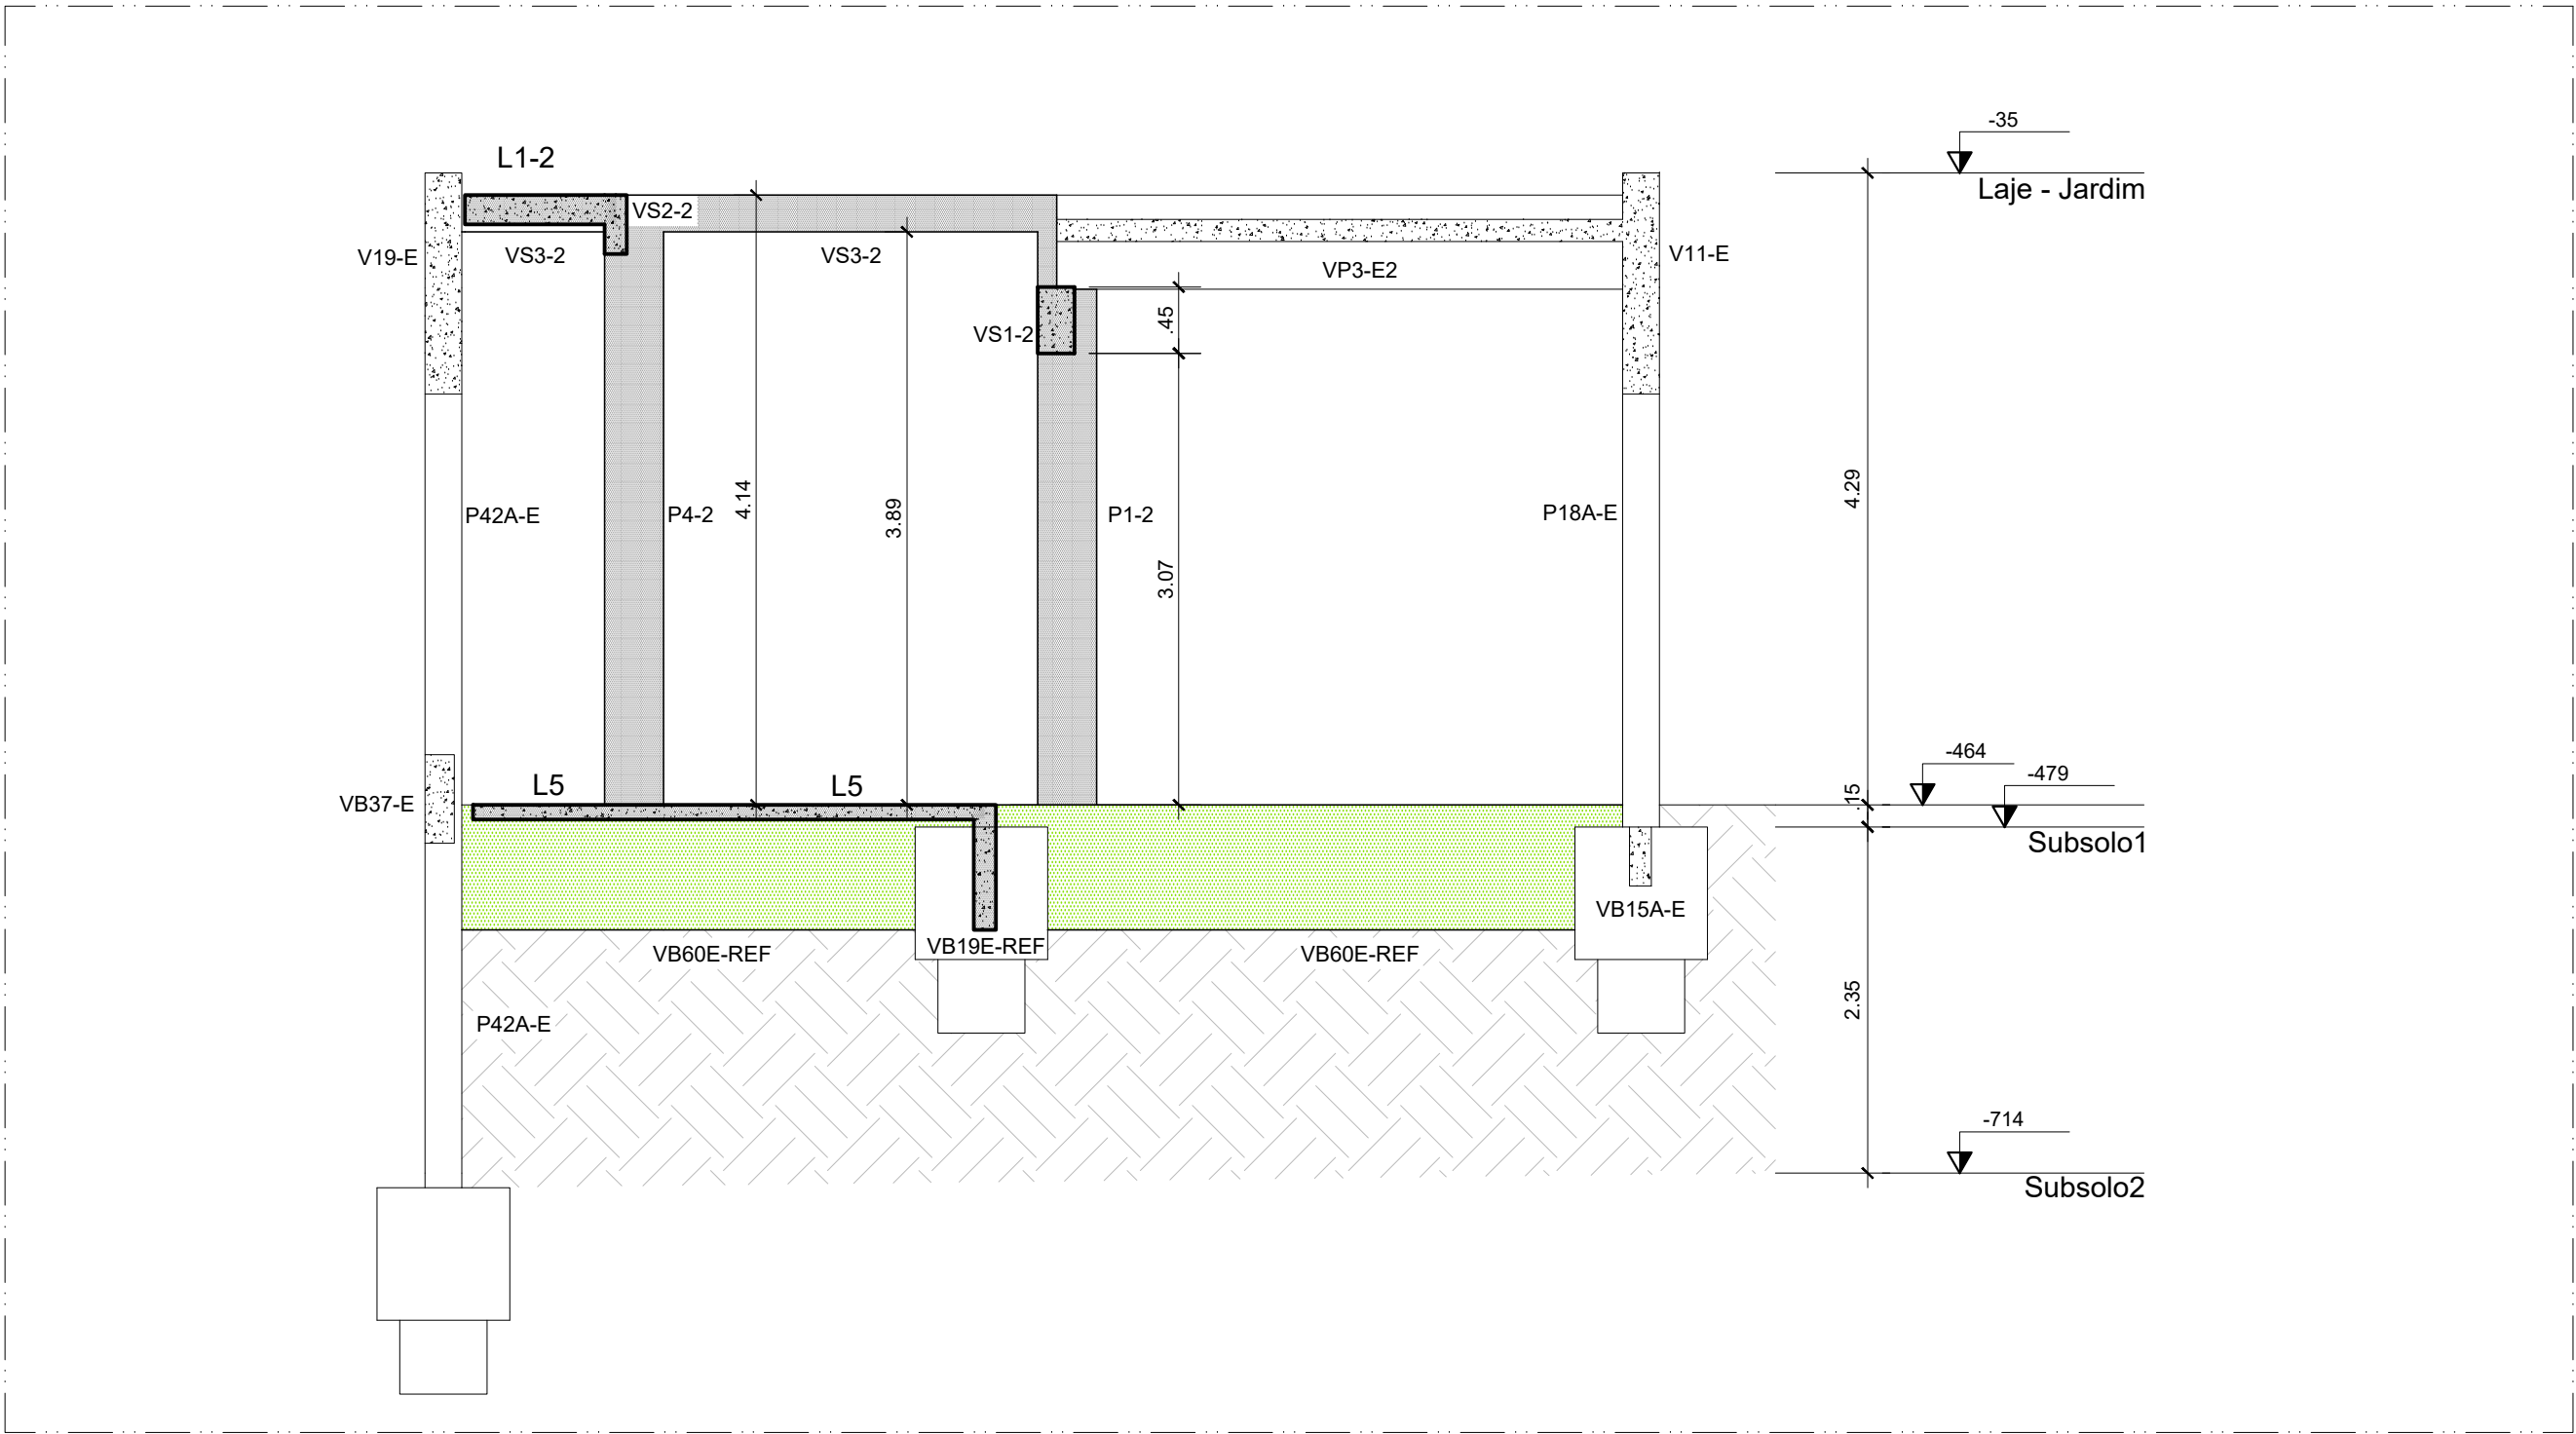

CORTE GG
ESCALA 1:50

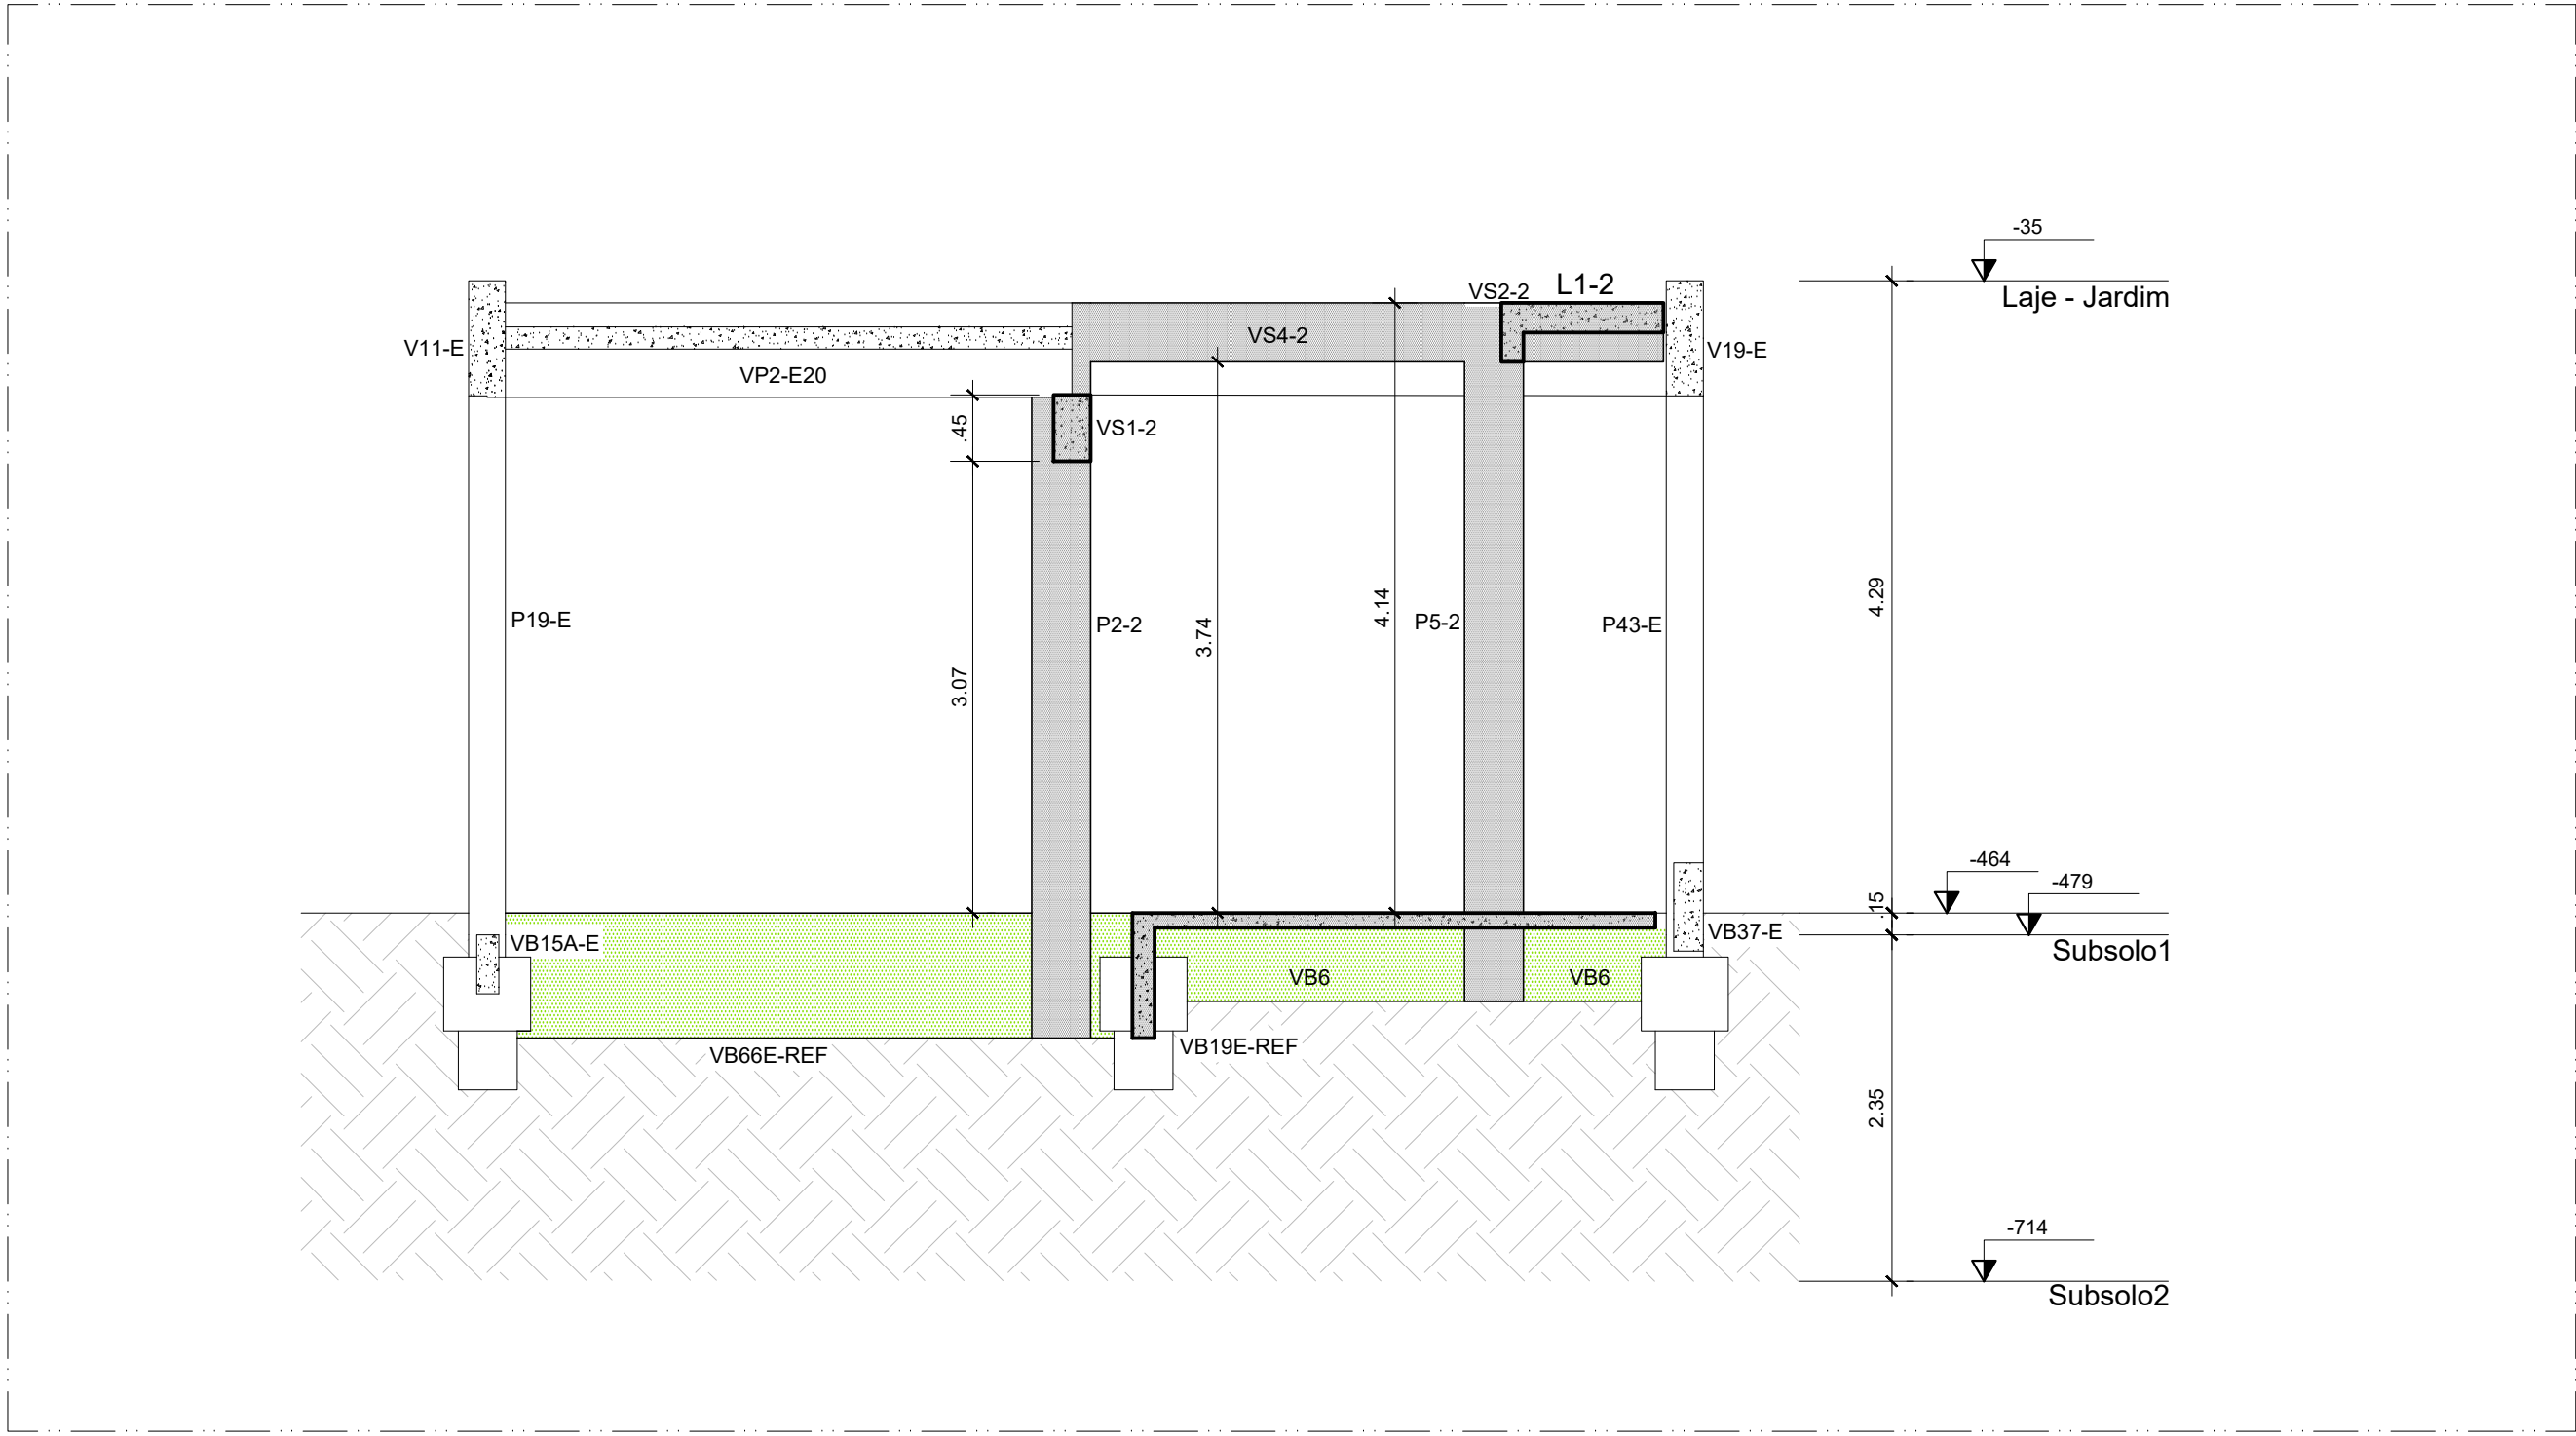

CORTE HH
ESCALA 1:50

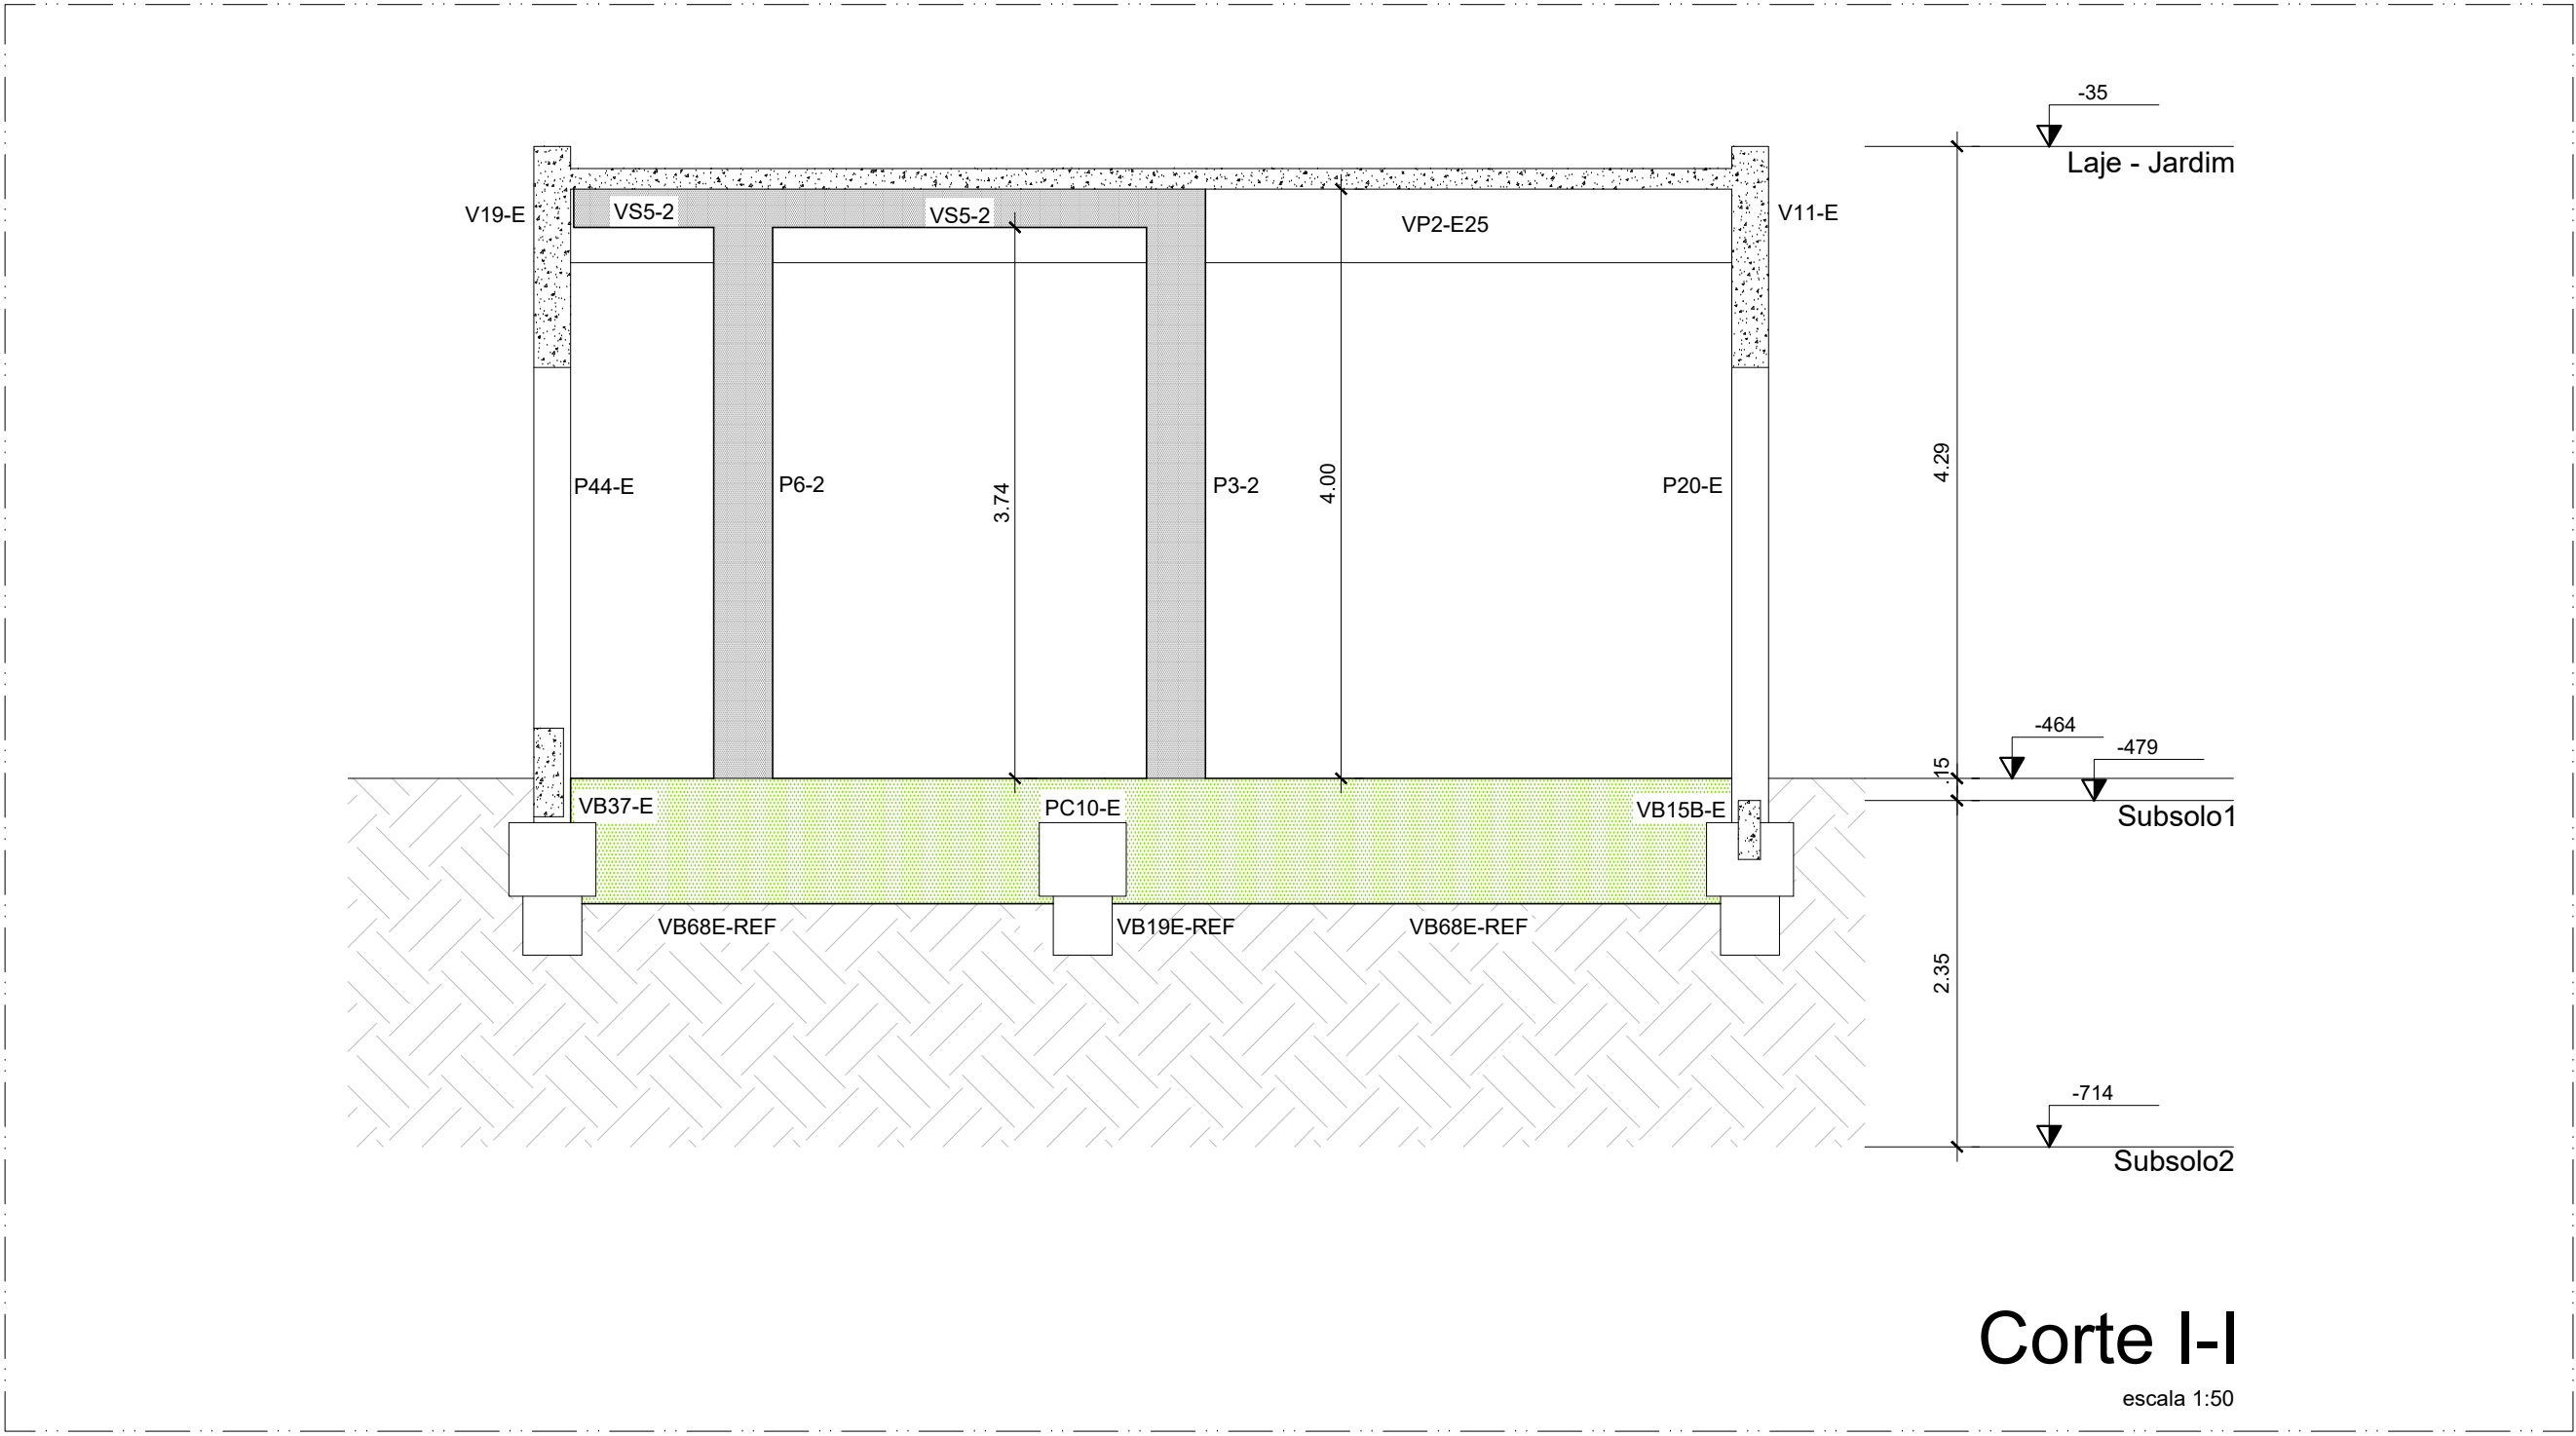

Corte I-I
escala 1:50

LEGENDA	
	ESTRUTURA EXISTENTE
	ESTRUTURA A CONSTRUIR
	ESTRUTURA EXISTENTE A SER REFORÇADA

4	--	--	
3	--	--	
2	--	--	
1	--	--	
0	EMISSÃO	25/05/2022	
Nº	DESCRIÇÃO	DATA REVISÃO	VISTO APROVAÇÃO RESPONSÁVEL

CÂMARA DOS DEPUTADOS			
Local: COMPLEXO PRINCIPAL - 1º SUBSOLO			
Assunto: INTERVENÇÃO CAG			
Especialidade: ESTRUTURA		Especialidade: STR Folha: 10/12	
Descrição da folha: CORTES FF, GG, HH e II		Escala: INDICADA	
Deplo/Coord/Seção: DETECO/COENG/SEPES	Composição Gráfica: SÉRGIO MEIRELES DEBORA SOUZA	Responsável: ENGº RAILDA N. C. BITTENCOURT - CREA 8901/D-GO	Data Impressão: 04/07/2022
Endereço Eletrônico: \\shainan1\deteco\Deteco\PROJETOS\01-COMPLEXO_PRINCIPAL\PRINCIPAL\SUBSOLO TÉCNICO\INTERVENÇÃO CAG\02-CIV\01-Planchas\DWG\PRINCIPAL_CAG_STR_010-R00_CortesFF-GG-HH-II.dwg		Revisão Planchas\DWG\	