




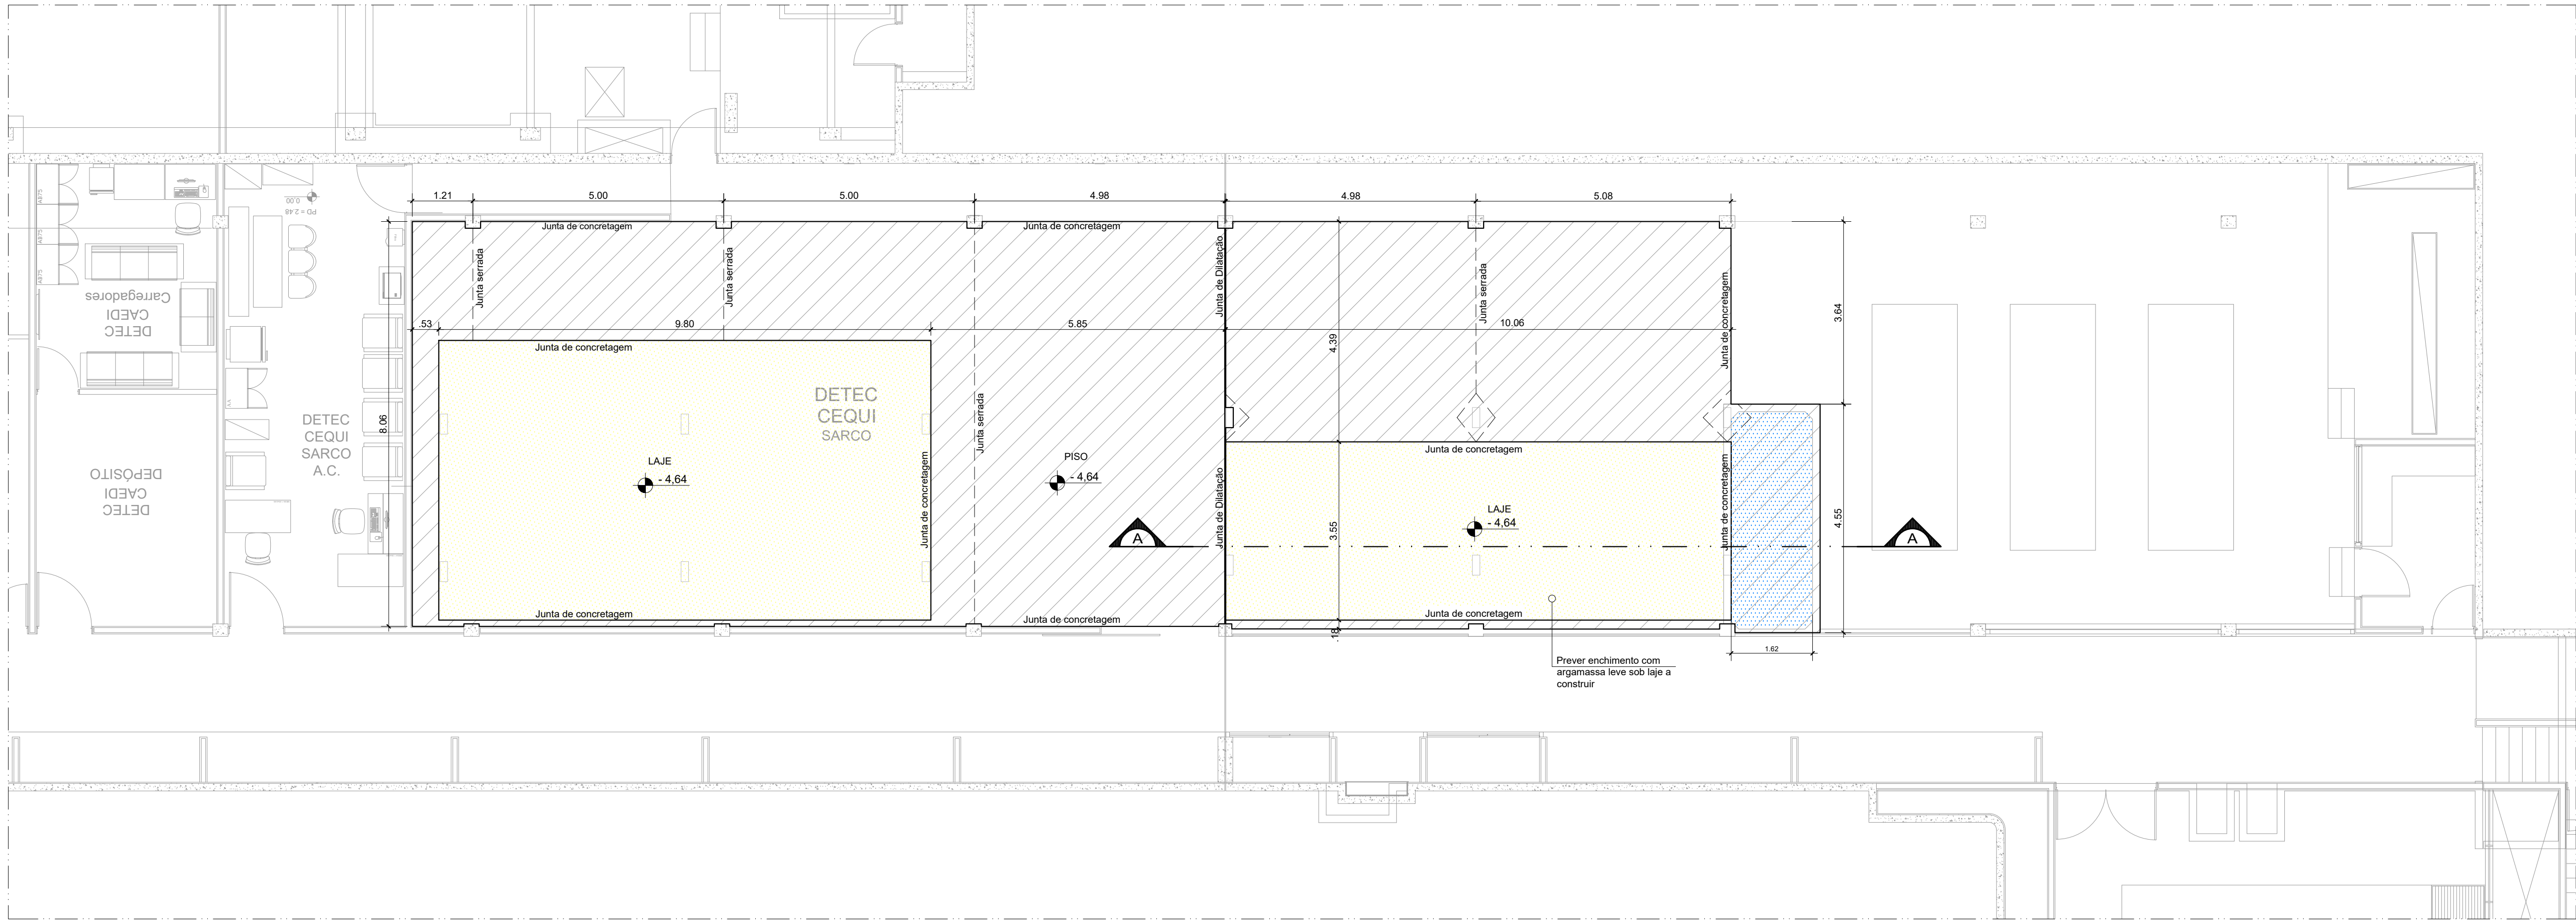


PLANTA PAV. SUBSOLO DE PISO E JUNTAS
ESCALA 1:75

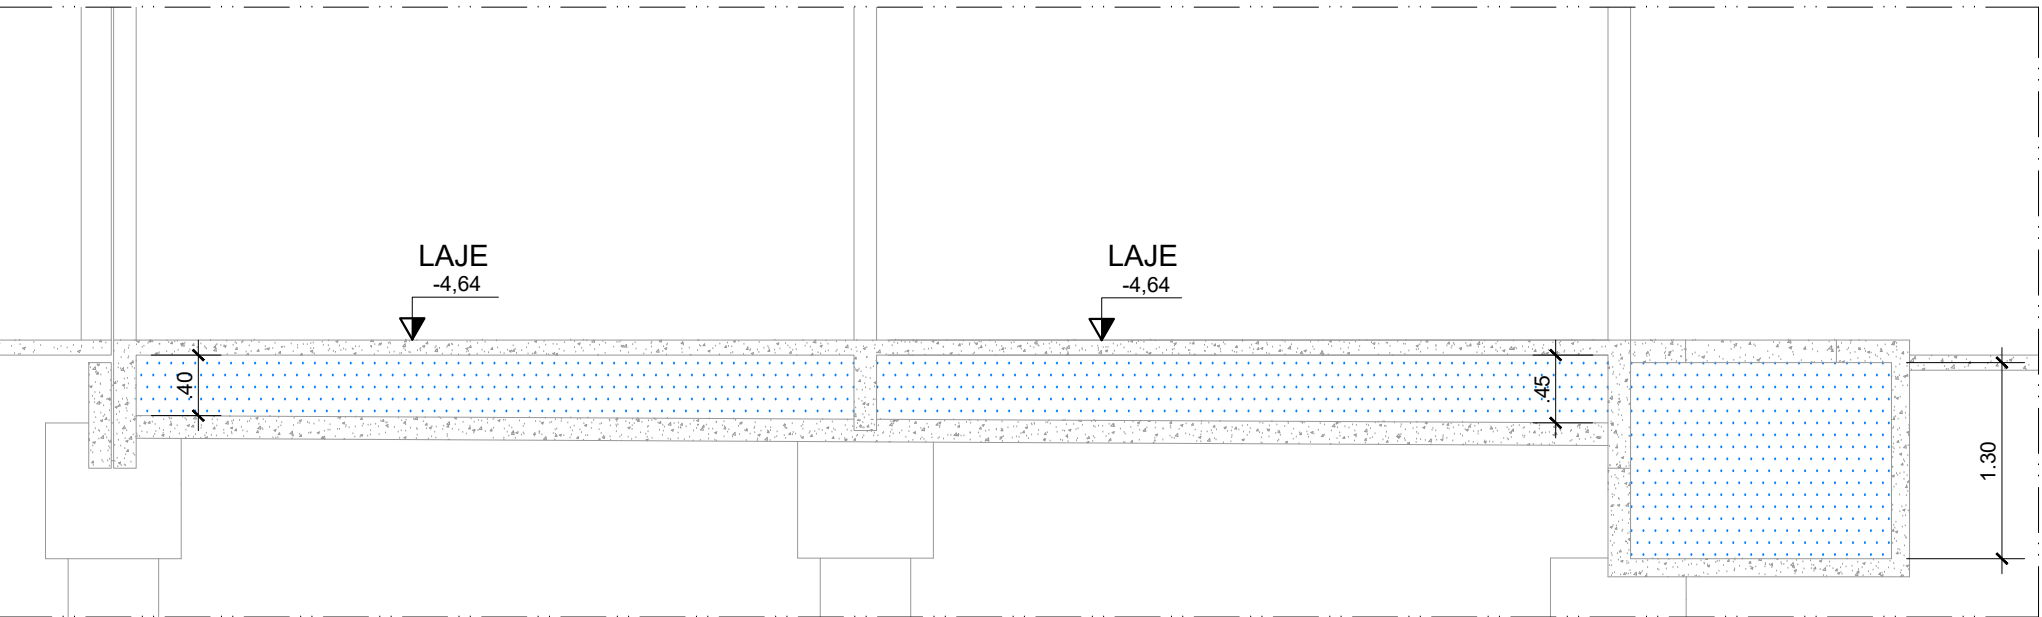


CORTE "AA"
ESC:1:50

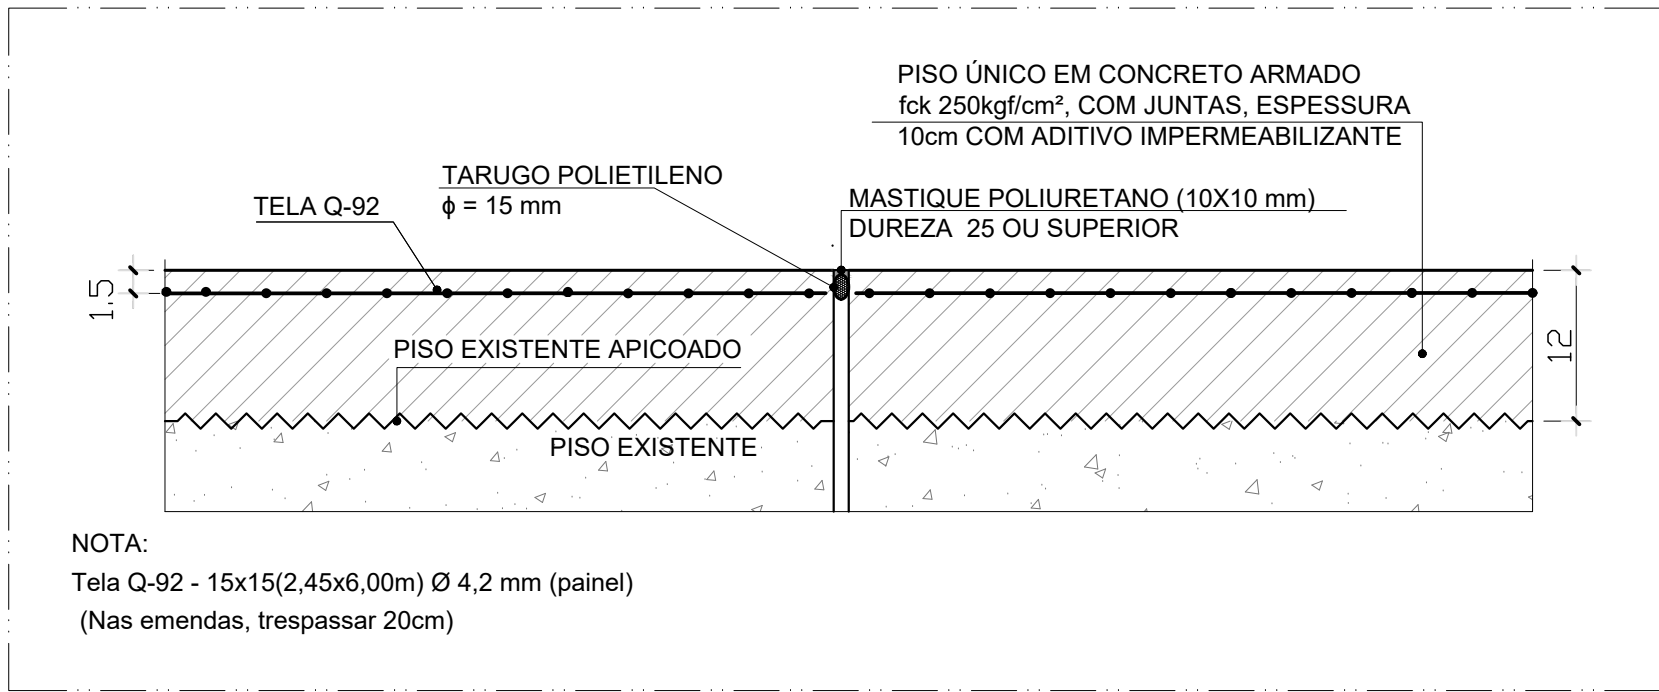


TRATAMENTO DE JUNTA DE DILATAÇÃO
SEM ESCALA

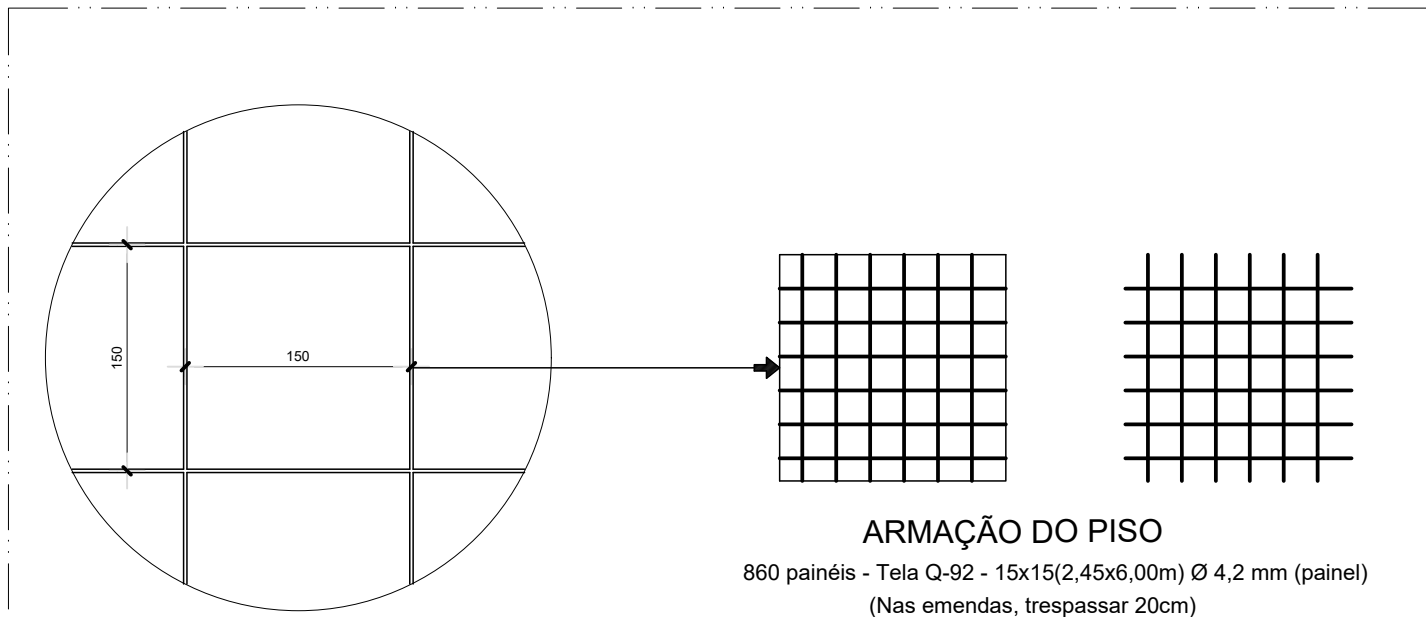

DETALHE TÍPICO DA MODULAÇÃO DA TELA
SEM ESCALA

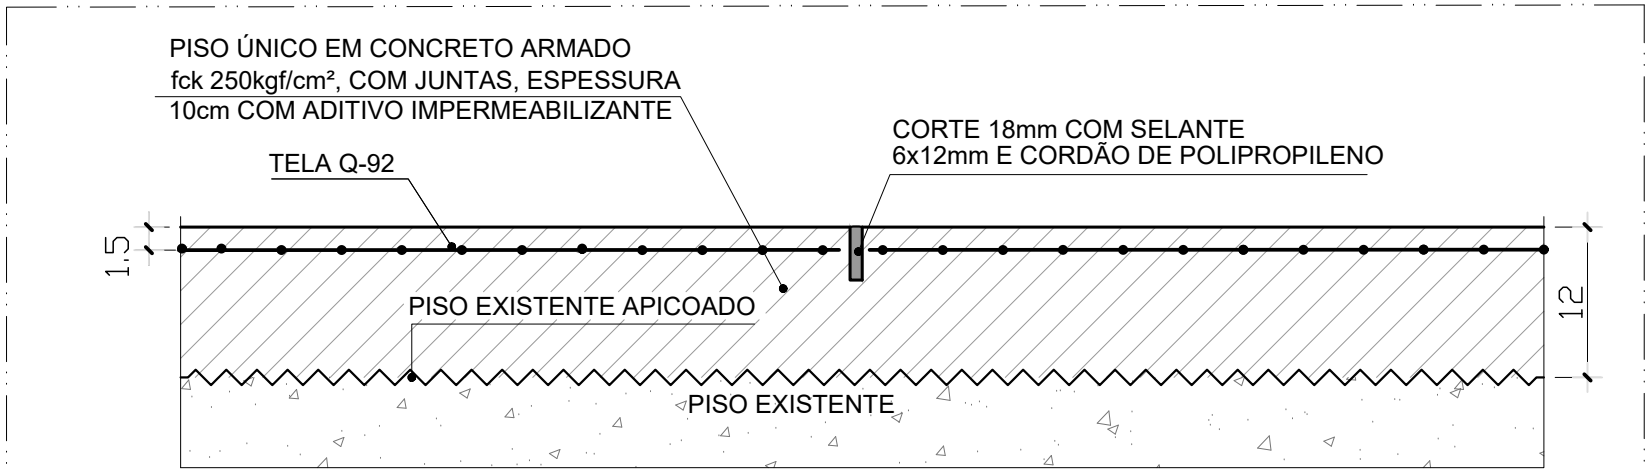

TRATAMENTO DE JUNTA SERRADA E DE CONCRETAGEM
SEM ESCALA

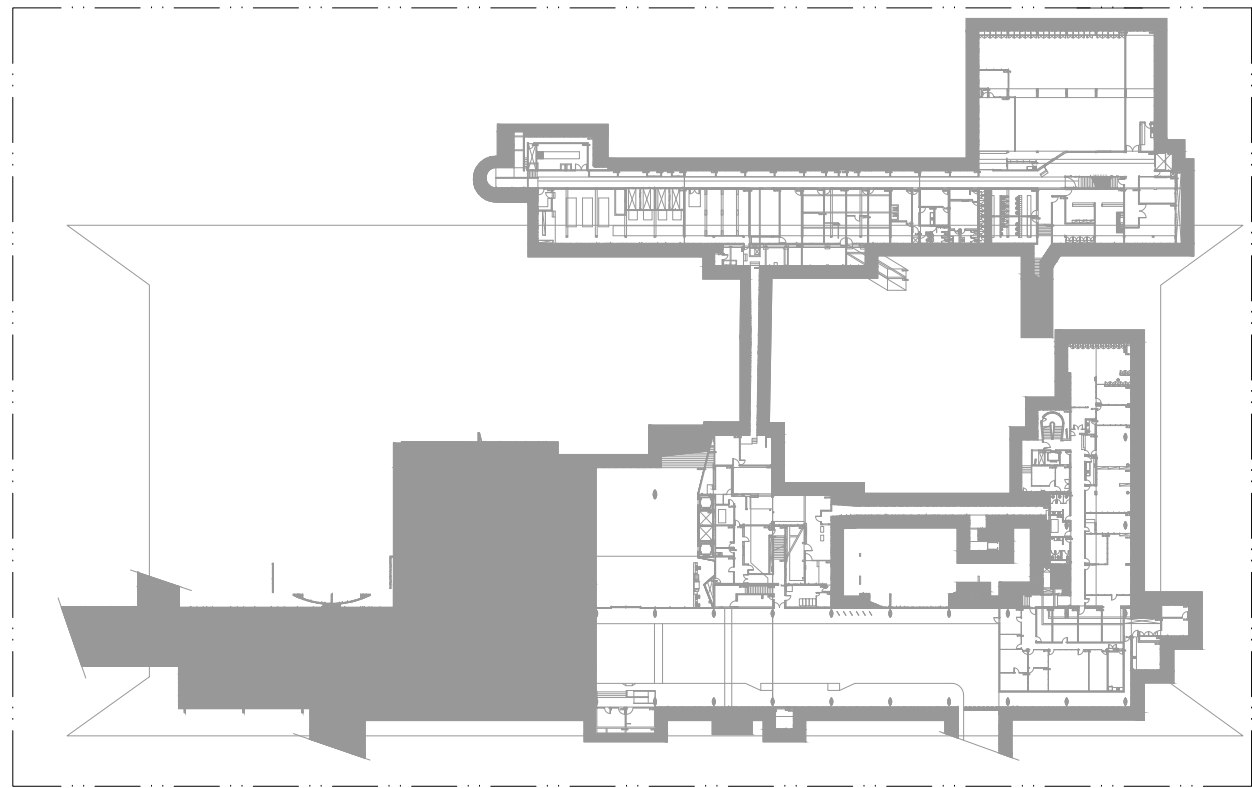

MAPA CHAVE
COMPLEXO PRINCIPAL - 1º SUBSOLO
SEM ESCALA

4	--	--	--
3	--	--	--
2	--	--	--
1	--	--	--
0	EMIÇÃO	25/05/2022	
Nº	DESCRIÇÃO	DATA REVISÃO	VISTO APROVAÇÃO RESPONSÁVEL

CÂMARA DOS DEPUTADOS			
Local: COMPLEXO PRINCIPAL - 1º SUBSOLO			
Assunto: INTERVENÇÃO CAG			
Especialidade: ESTRUTURA		Especialidade: STR	
Descrição da folha: PLANTA DE PISOS E JUNTAS		Folha: 12/12	
Depto/Coord/Seção: DETEC/COENG/SEFES		Responsável: ENGº RAILDA N. C. BITTENCOURT - CREA:8901/D-GO	
Endereço Eletrônico: M:\PROJETO\01-COMPLEXO_PRINCIPAL\PRINCIPAL\SUBSOLO_TECNICO\INTERVENÇÃO_CAG\02-CIV\01-Planhas\DWG\PRINCIPAL-CAG-STR-0012-R00_Paginas\piso.dwg		Data Impressão: 19/07/2022	
		Revisão	