

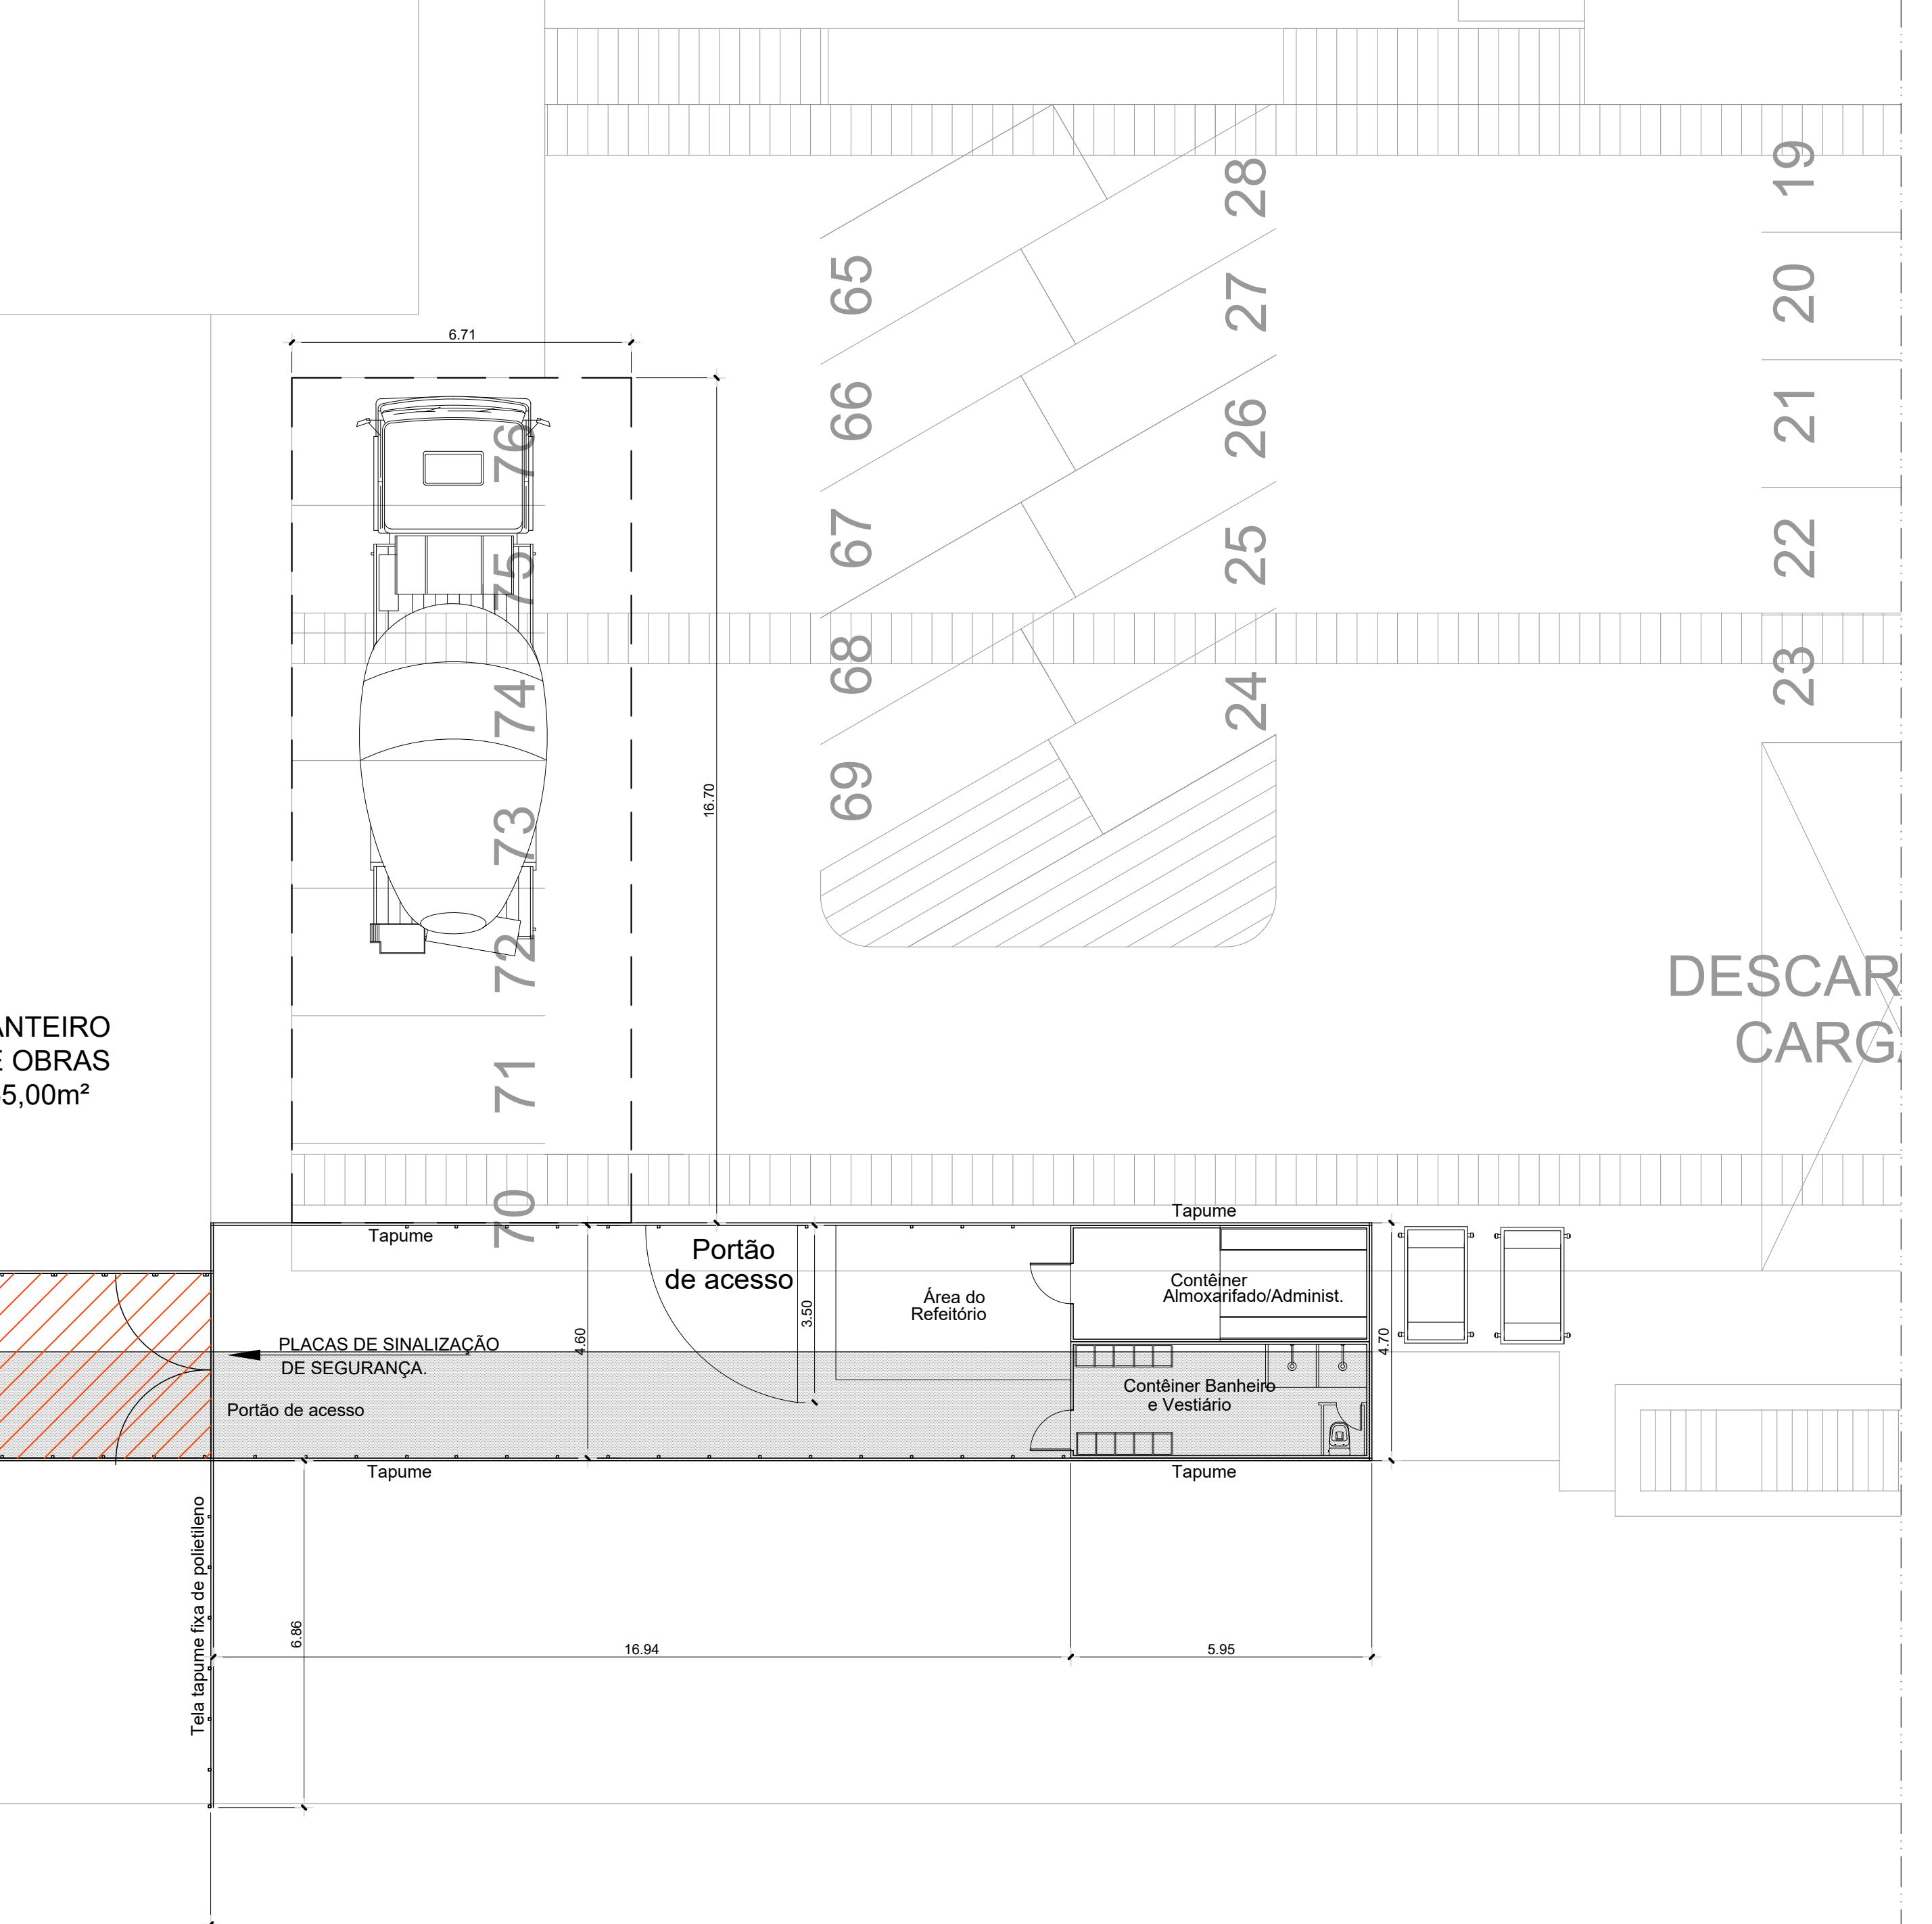


## RAMPA DE ACESSO - ANEXO I

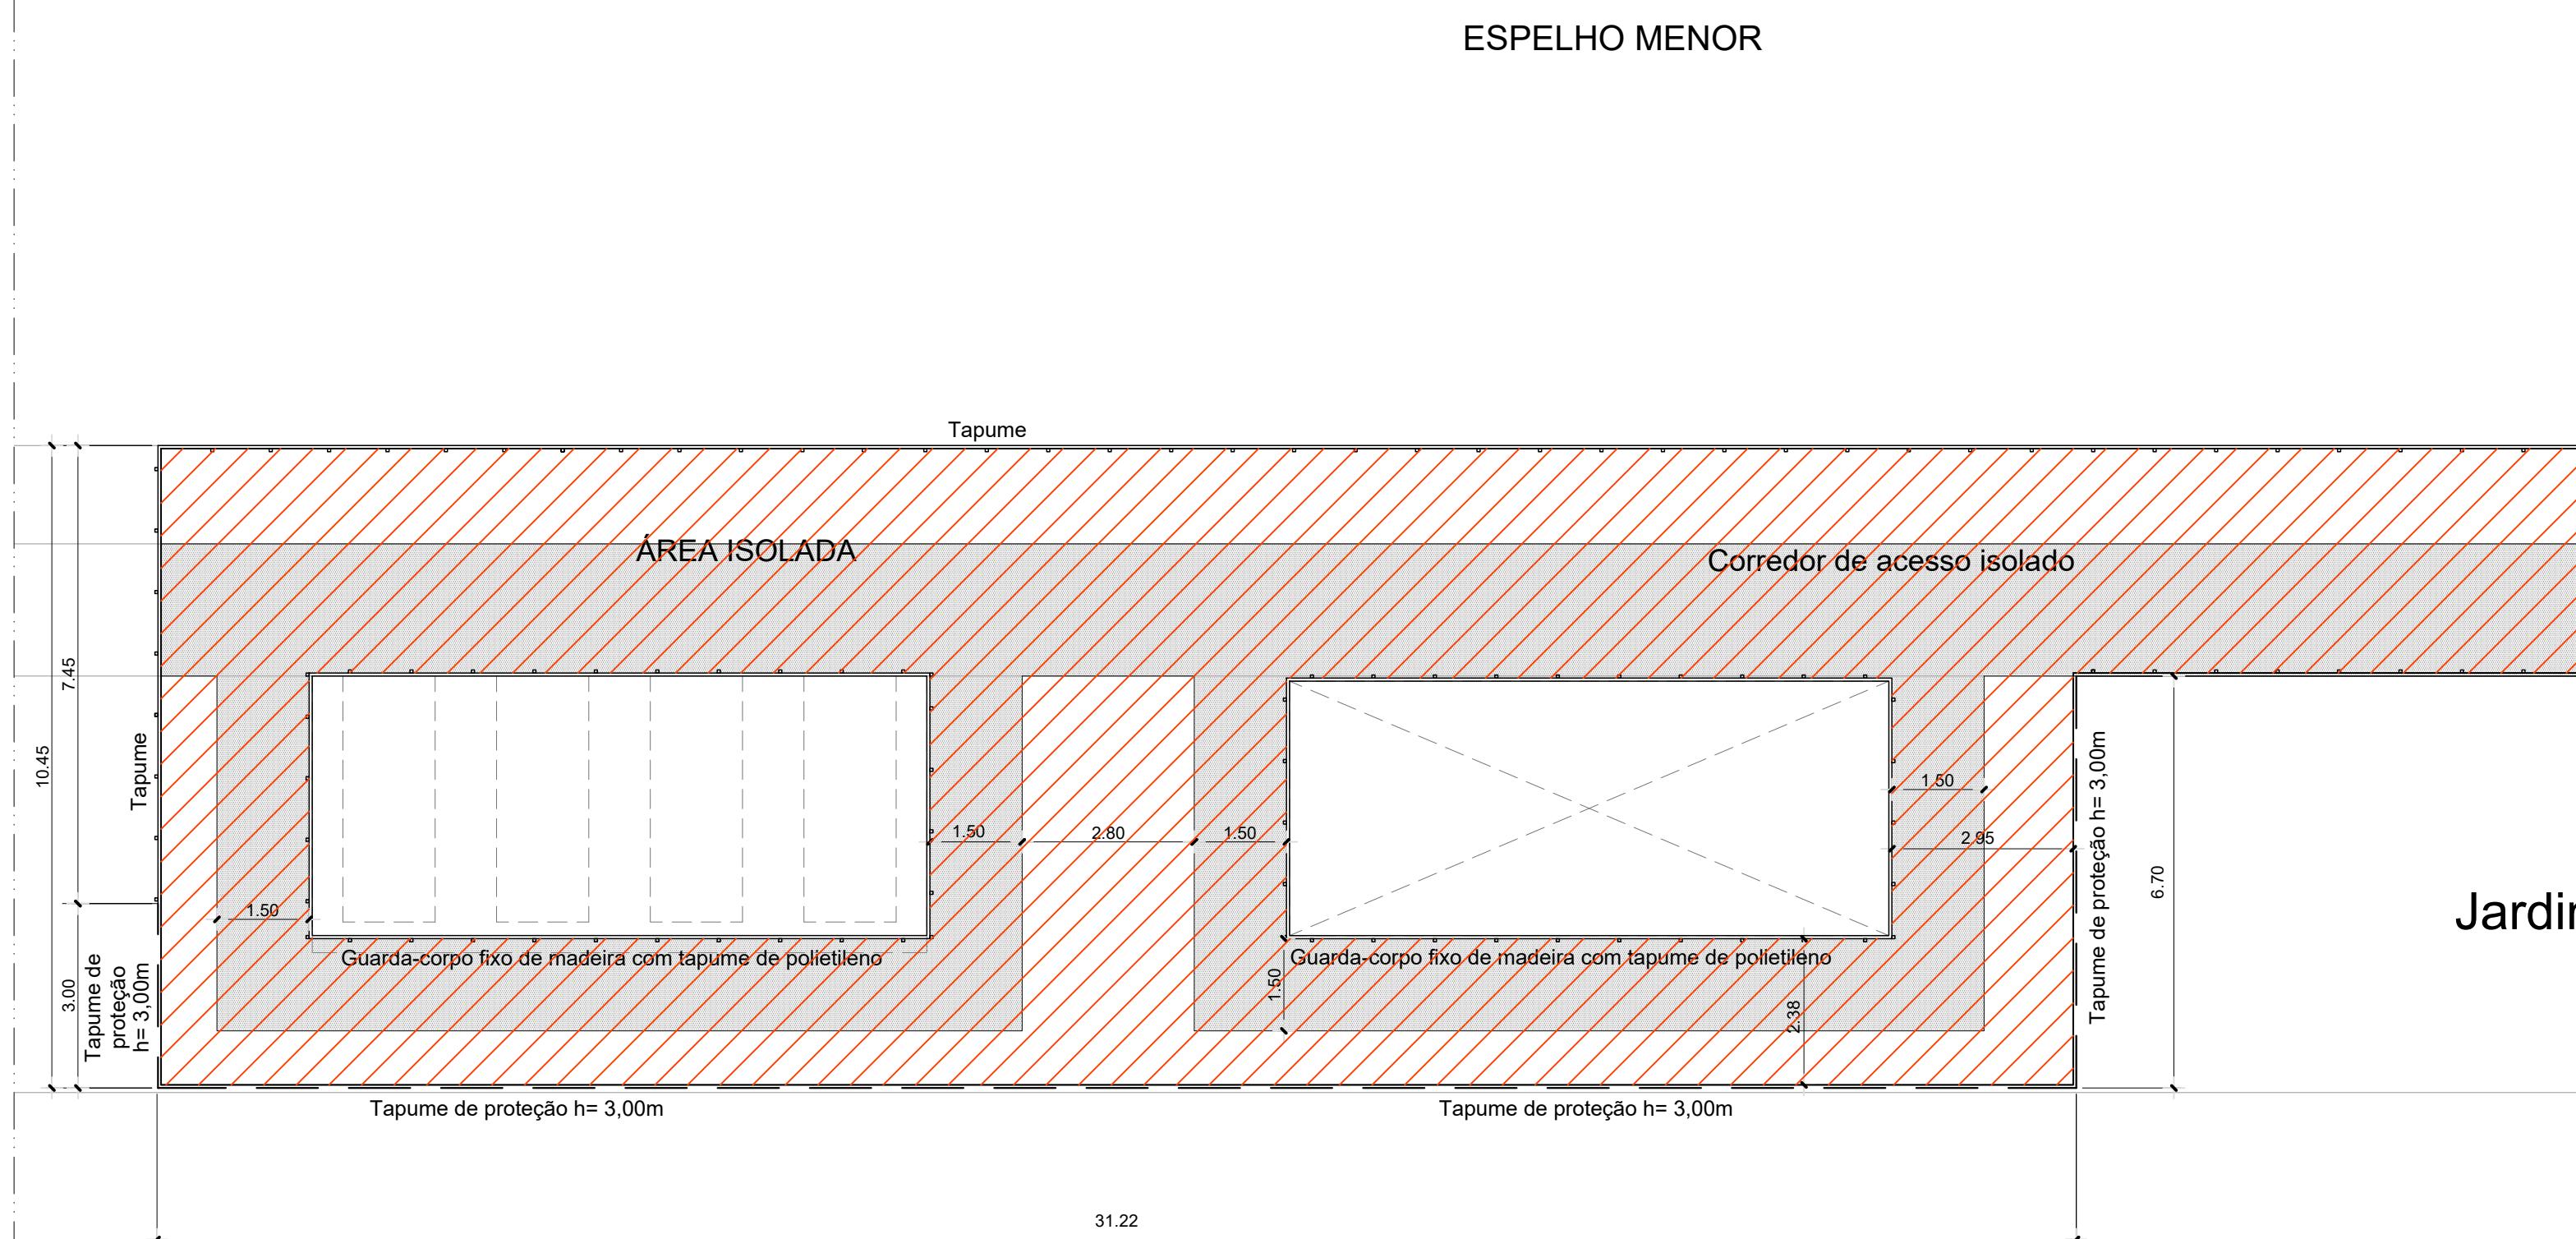

LEGENDA	
	ÁREA ISOLADA
	REGIÃO COM CHAPAS DE MADEIRA 18mm PARA PROTEÇÃO E NIVELAMENTO DO PISO

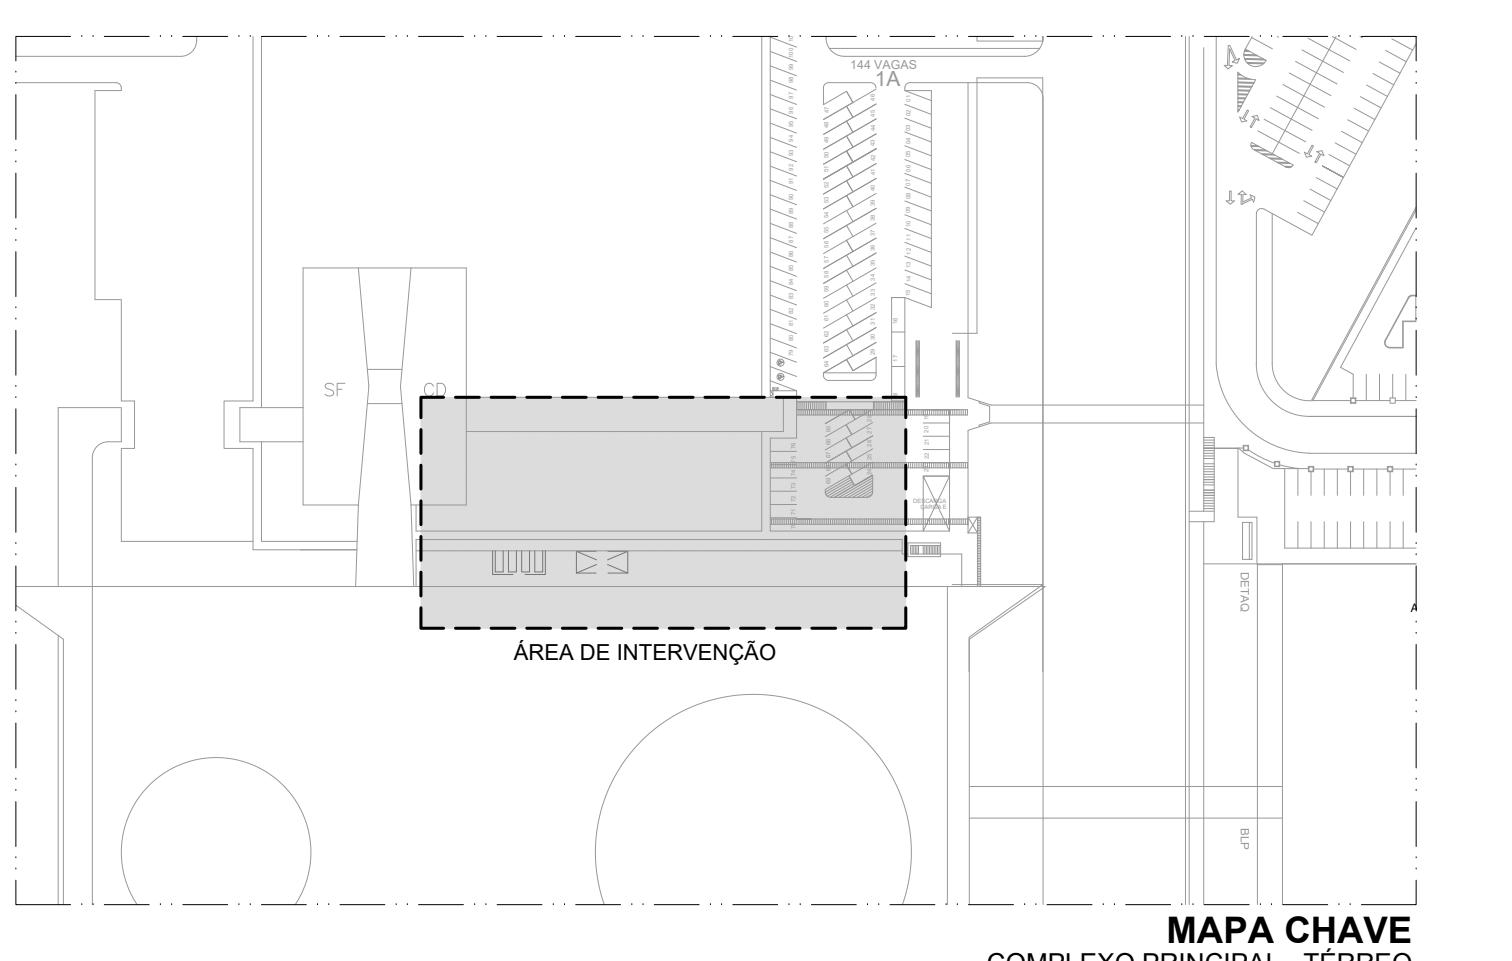

4	--	--
3	--	--
2	--	--
1	--	--
0	EMISSÃO	03/06/2022
Nº	DESCRIÇÃO	DATA REVISÃO
		VISTO APROVAÇÃO RESPONSÁVEL
<b>CÂMARA DOS DEPUTADOS</b>		
Local:	COMPLEXO PRINCIPAL - TÉRREO	
Assunto:	INTERVENÇÃO CAG	
Especialidade:	ESTRUTURA	
Descrição da folha:	ESTUDO PRELIMINAR - CANTEIRO DE OBRAS	
Depo/Coord/Sigla:	Composição Gráfica: DTEC/COENG/EPES	Responsável: ENG° RAILDA N. C. BITTENCOURT - CREA.8901/D-GO
Endereço Eletrônico:	M: <a href="mailto:railda@complexo.principal.pr.gov.br">railda@complexo.principal.pr.gov.br</a>	
	Revisão:	
	INDICADA	
	Data Impressão: 19/07/2022	