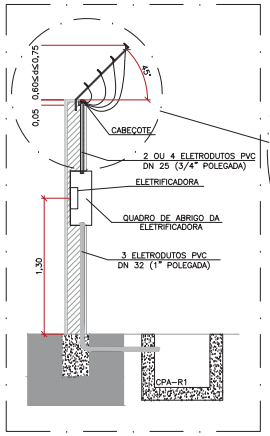

VISTA ESQUEMÁTICA EM CORTE NO MURO
QUADRO E ELETRODUTOS VERTICAIS
ESC.:1:25

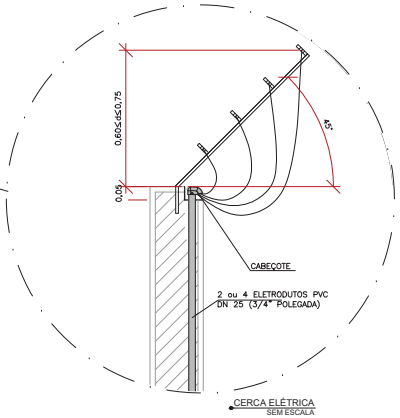

CERCA ELÉTRICA
SEM ESCALA

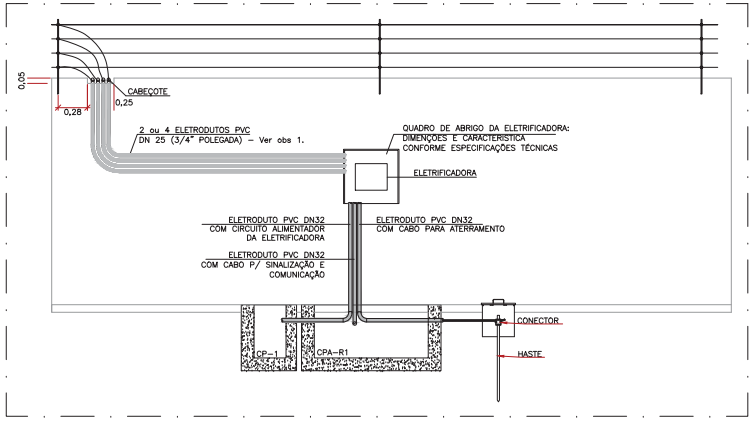

VISTA FRONTAL CERCA NO MURO - VER OBS2
INSTALAÇÕES EMBUTIDAS
ESC.:1:25

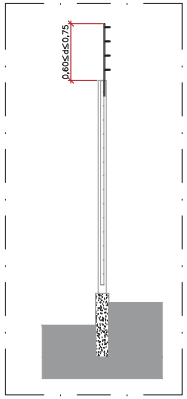

VISTA LATERAL NO GRADIL
CERCA ELÉTRICA
SEM ESCALA

LEGENDA

- INSTALAÇÃO DE CERCA ELÉTRICA EM GRADIL METÁLICO, H=2.20M.
- INSTALAÇÃO DE CERCA ELÉTRICA EM MURO DE ALVENARIA, H=2.20M.
- ELETRIFICADORA
- CONSOLE DE VISUALIZAÇÃO E CONTROLE DA ELETRIFICADORA
- SIRENE

NOTAS

OBS1 - A DEPENDER DA ELETRIFICADORA INSTALADA.

OBS 2 - OS ELETRODUTOS EMBUTIDOS NO MURO, BEM COMO O ATERRAMENTO (HASTE E CONDUTOR ATÉ O QUADRO) SERÁ PROVIDENCIADO PELA CONTRATANTE. TODOS OS DEMAIS SERVIÇOS DEVERÃO SER PROVIDENCIADOS PELA CONTRATADA.

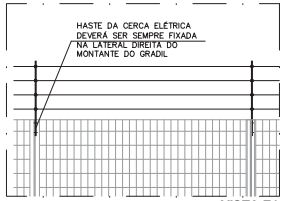

VISTA E1
FIXAÇÃO DA CERCA ELÉTRICA NO GRADIL
ESC.:1:25

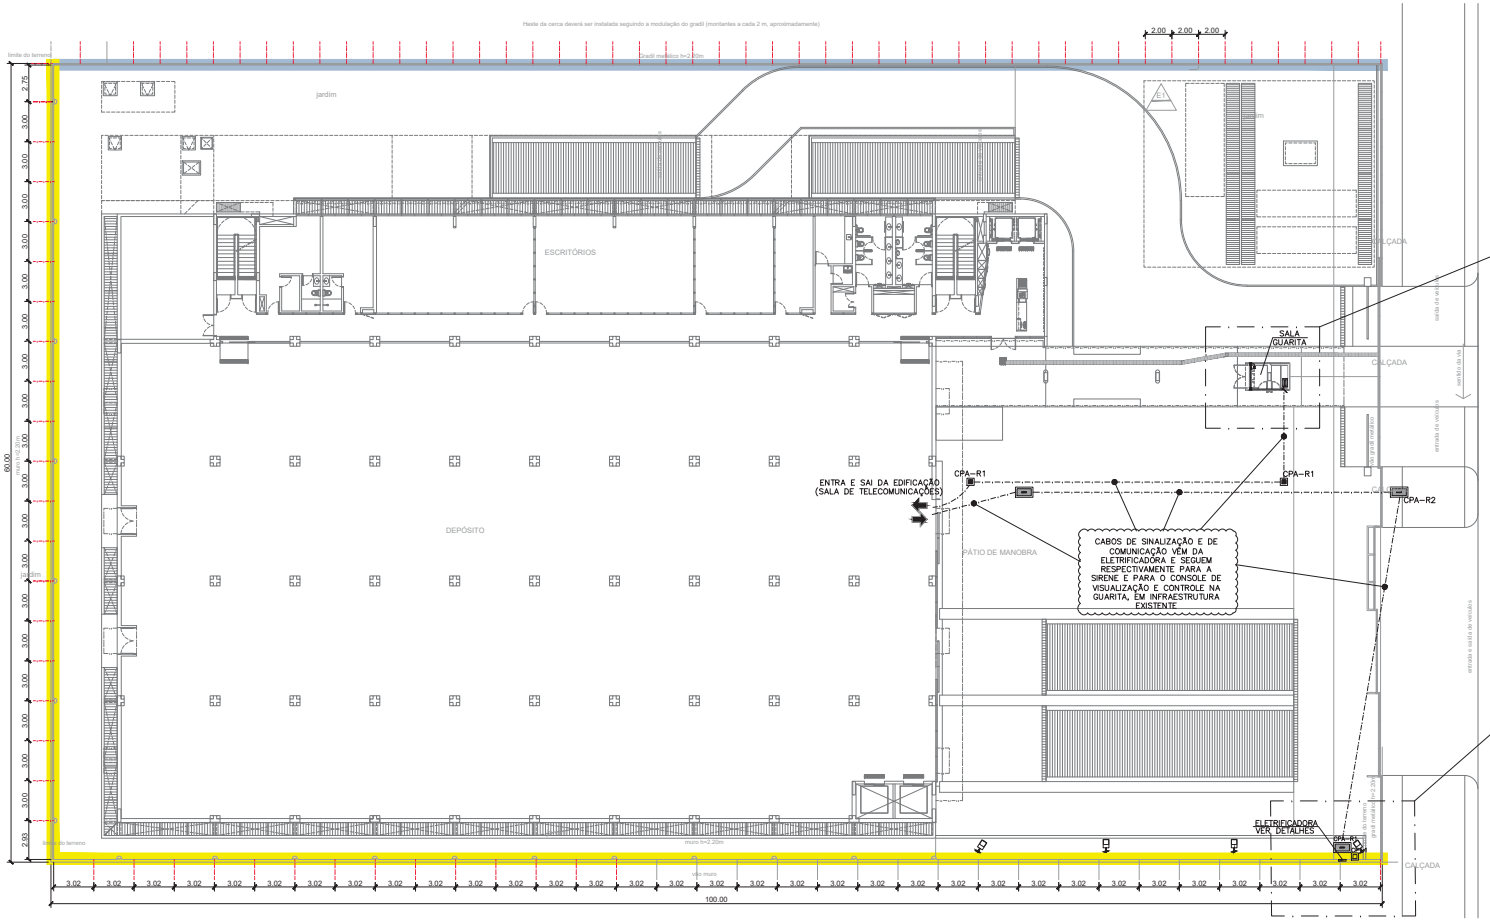

CERCA ELÉTRICA NO CONTORNO DA EDIFICAÇÃO
PLANTA BAIXA
ESC.:1:200

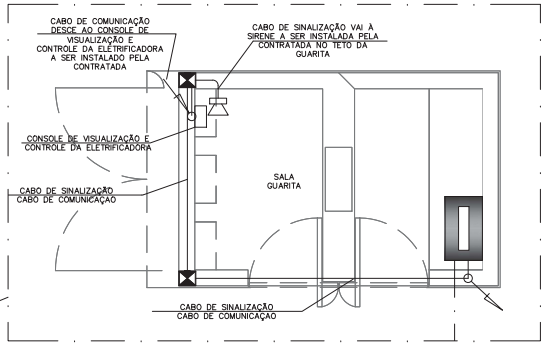

SALA GUARITA
PLANTA BAIXA COM INFRAESTRUTURA EXISTENTE
ESC.:1:25

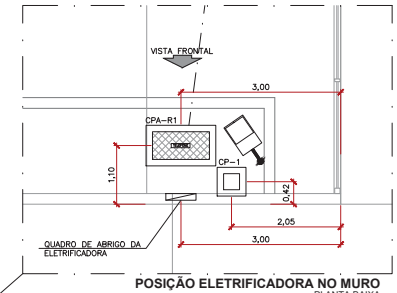

POSIÇÃO ELETRIFICADORA NO MURO
PLANTA BAIXA
ESC.:1:50

Nº	DESCRIÇÃO	DATA REVISÃO	VISTO APROVAÇÃO RESPONSÁVEL
4	--	--	
3	--	--	
2	REVISÃO 02	JAN/2023	
1	REVISÃO	OUT/2019	
0	EMISSÃO	OUT/2019	

CÂMARA DOS DEPUTADOS

Local: CEAM

Assunto: INSTALAÇÃO DE CERCA ELÉTRICA

Especialidade: INSTALAÇÕES ELÉTRICA

Descrição da folha: PLANTA BAIXA, DETALHES

Especialidade: ELE
Folha: 01/01
Escala: INDICADAS

Depto/Coord/Seção: DETEC/COENG/SEPES
Composição Gráfica: MARA CRISTINA BARBAROTO JORGE TAVARES
Responsável: ENGº THIAGO LIZ PENA - CREA:20021/D-DF --

Data Emissão: 03/10/2019

Endereço Eletrônico: M:\PROJETOS\05-CEAM SIA\CERCA_ELETRICA\03-ELE\01-Pranchas\ CEAM-ELE-001-CercaElettrica-R02.dwg

Data Impressão: 26/01/2023

Documento assinado por: Juliano Rifus de Assis Carneiro
Selo digital de segurança: 2023-BHHF-ZJGVJ-DPQVJ-KZED