


## LEGENDA

 Instalação de garra simples em aço galvanizado a fogo, sobre gradil existente.  
Fixação por meio de parafusos auto-brocantes galvanizados (mínimo 5 pontos de fixação por barra de garra).

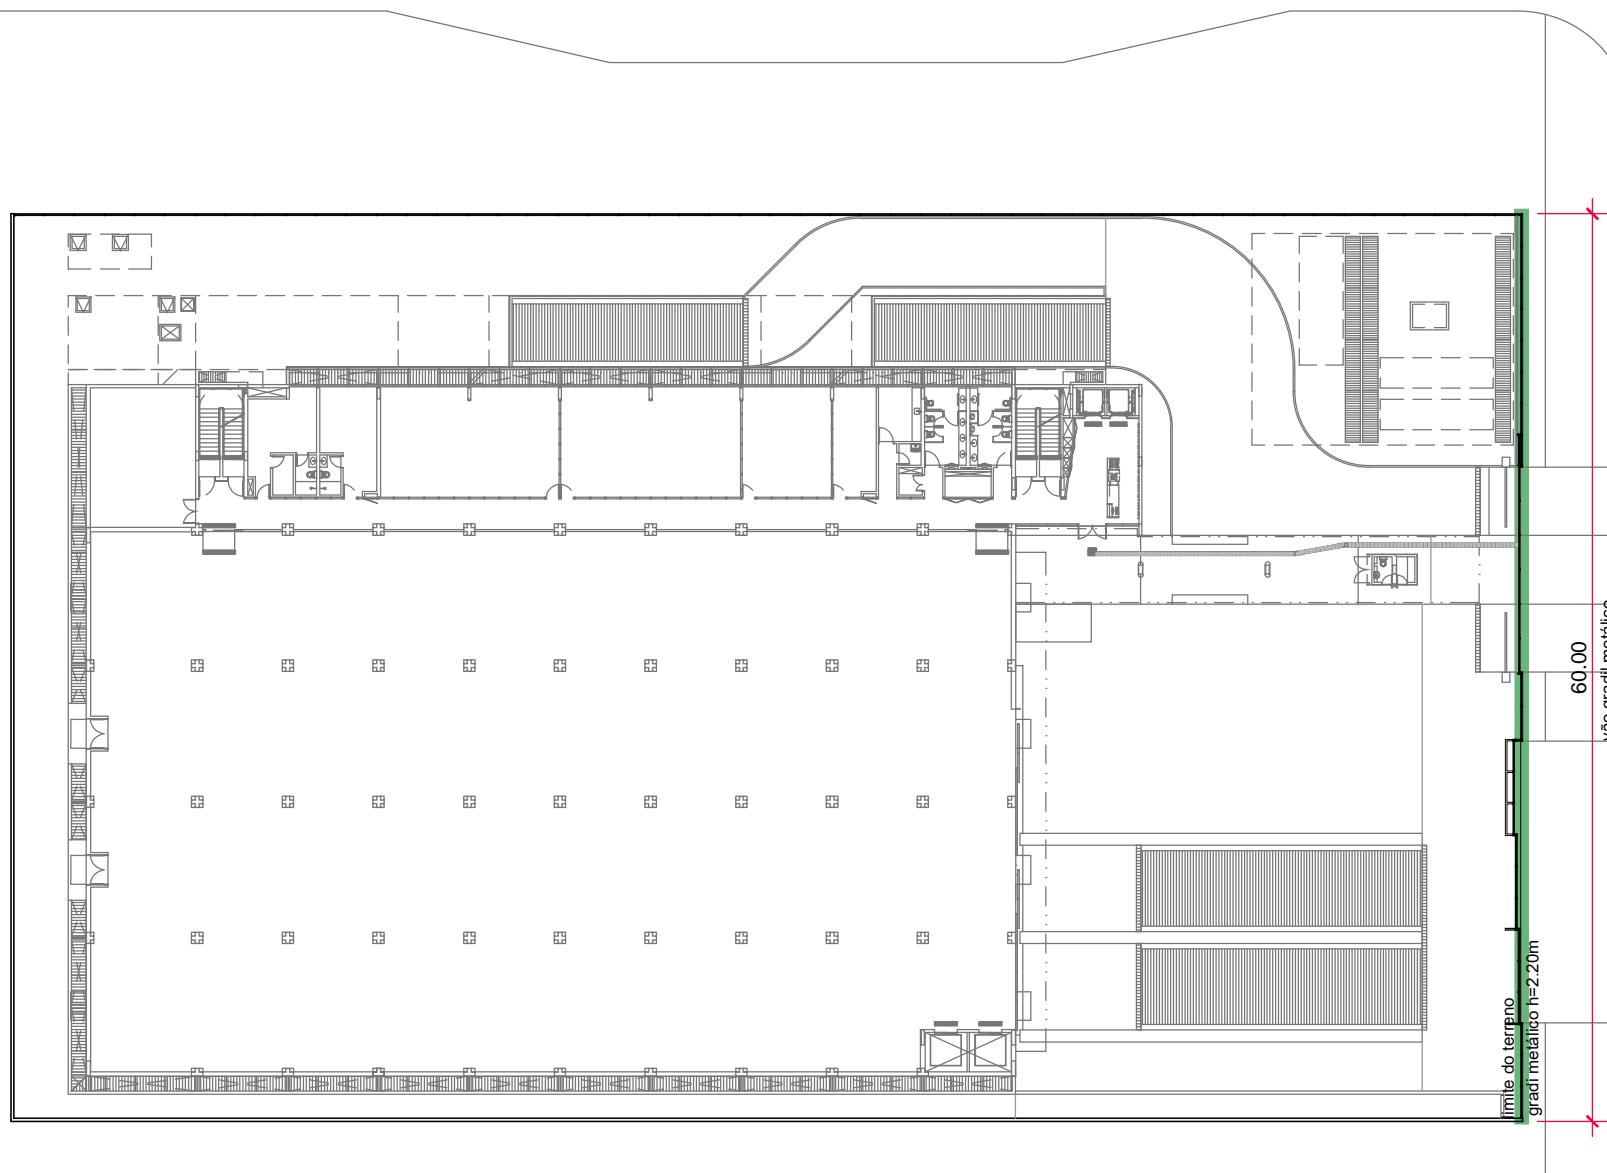

01 Pavimento Térreo  
Instalação de garra sobre gradil  
escala: 1/500 unidade: metro

REVISÃO

CÂMARA DOS DEPUTADOS . DG . DIRAD . DETEC . CPROJ

CEAM/SIA

ARQ01

Proteção perimetral  
Instalação de garra sobre gradil

Estudo Preliminar

esc.: indicada data: out/2019 total de pranchas: 01

Arquiteto: Valéria Maia  
Desenhista: desenhista

