



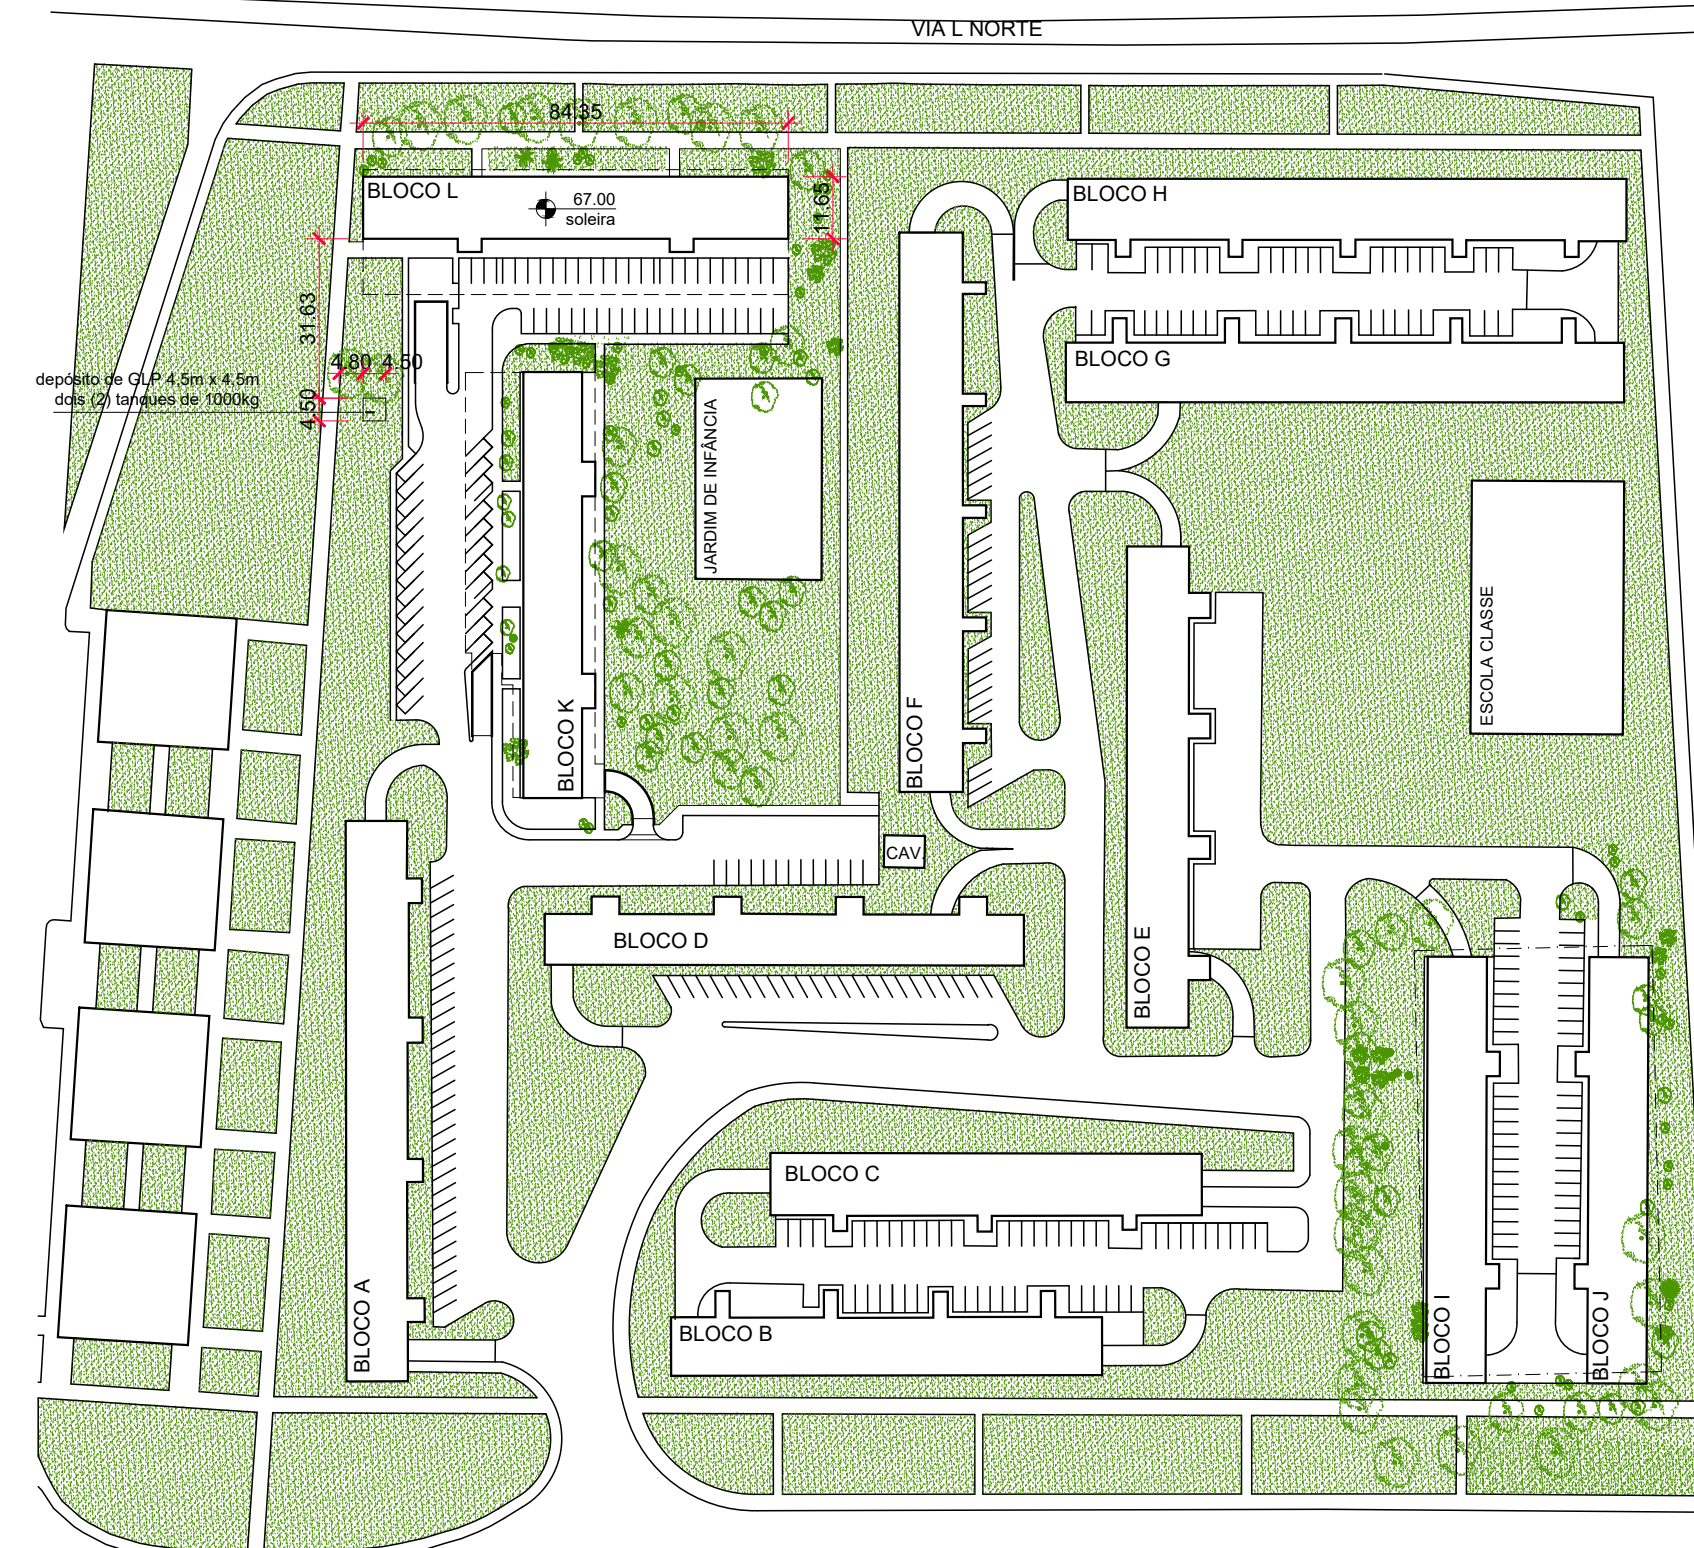

01 SON 202, BLOCO L, Situação
escala: 1:1500
unidade: metro

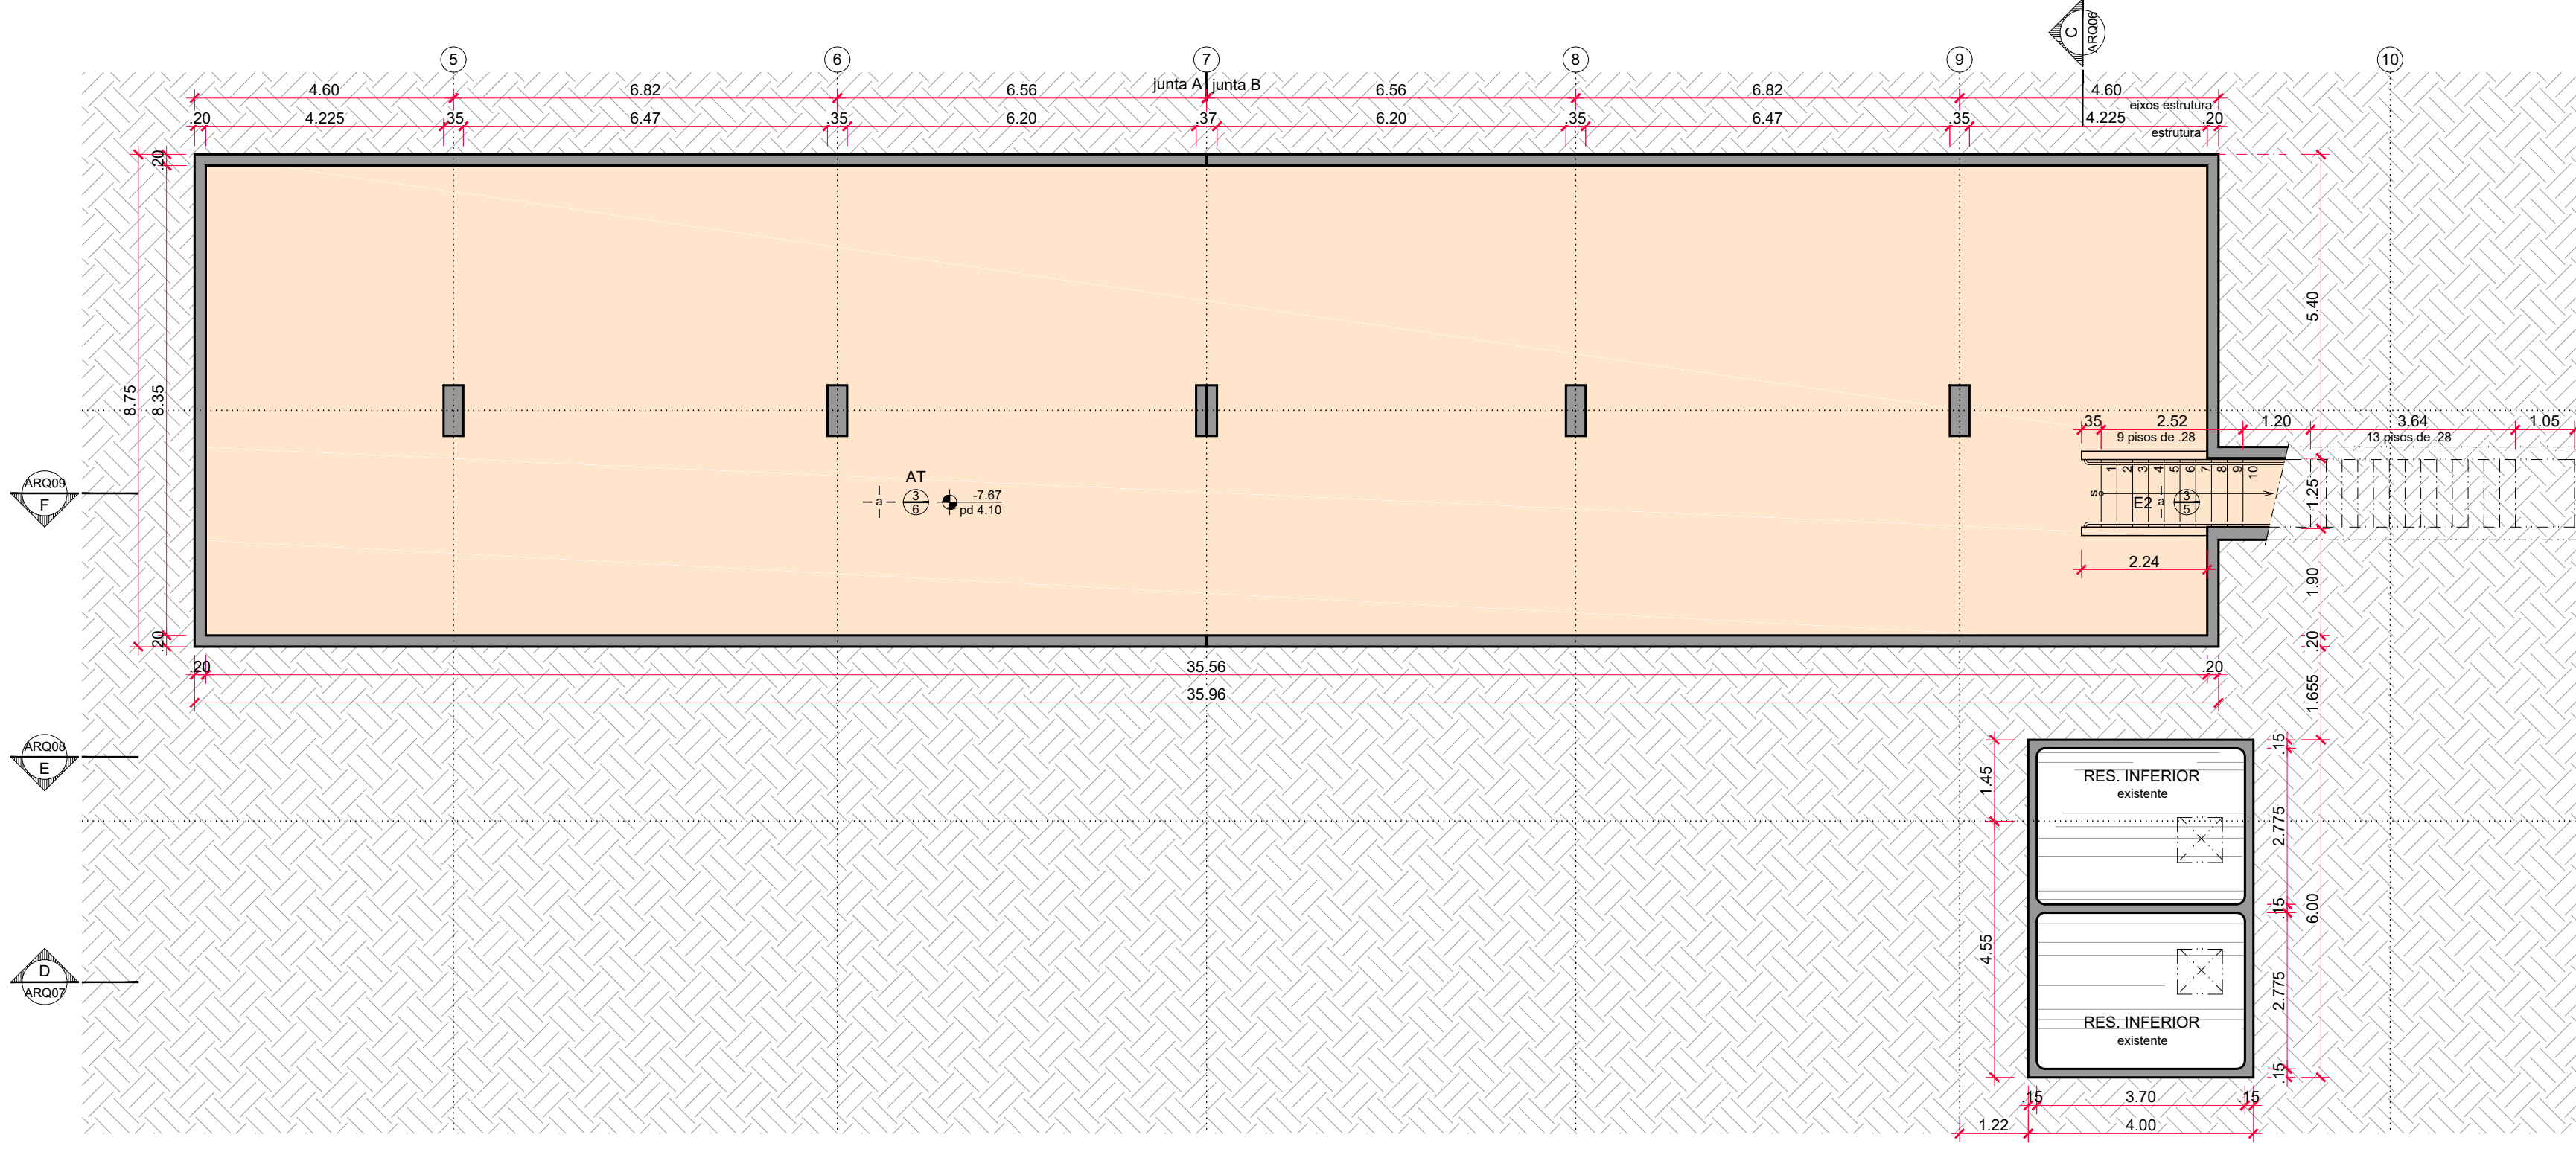

02 Reservatórios Inferiores, Planta
escala: 1:100
unidade: metro

ÁREAS DE VENTILAÇÃO - SUBSOLO

Área Total do Pavimento	2058,98m²	100%
Área 1	14,00 m²	
Área 2	15,54 m²	
Área 3	16,13 m²	
Área 4	11,90 m²	
Área 5	15,53 m²	
Área 6	12,84 m²	
Área 7	22,32 m²	
Área 8	12,85 m²	
Área Total de Aberturas (Área de Aeração)	123,11 m²	5,97%

ESPECIFICAÇÕES

1. TETO, conforme caderno de encargos e especificações técnicas
2. Forro em chapas de gesso acartonado e=12,5mm. Acabamento com pintura em tinta acrílica, cor branco fosco sobre massa pva, marca METALTEX ou similar. Tabica metálica com pintura eletrolítica, cor branco, em todo o perímetro do forro. Forro de chapas de gesso acartonado e=12,5mm. Acabamento com pintura em tinta acrílica antimofo, cor branco fosco, sobre massa pva, marca METALTEX ou similar. Tabica metálica com pintura eletrolítica, cor branco, em todo o perímetro do forro.
3. Pintura em tinta acrílica sobre massa pva, cor branco fosco, marca METALTEX ou similar. Pintura em tinta acrílica sobre concreto, cor branco fosco, marca METALTEX ou similar.
4. Pintura em tinta acrílica antimofo sobre massa pva, cor branco fosco, marca METALTEX ou similar.
5. Pintura em tinta acrílica antimofo sobre concreto, cor branco fosco, marca METALTEX ou similar.
6. Forro metálico modular ref Colônia B10, marca REFAX ou similar.
7. Concreto aparente tratado com hidrofugante à base de silicone.
8. PISO, conforme caderno de encargos e especificações técnicas
9. Porcelanato 60x60 cm, ref 22302E Branco TU NAT, linha Projeto, marca PORTOBELLO ou similar.
10. Granito acabamento polido e rejunte na cor preto, ref Preto Tijuca. Rodapés, dimensões, paginação conforme projeto.
11. Granito acabamento flameado e rejunte na cor preto, ref Preto Tijuca. Rodapés, dimensões, paginação conforme projeto.
12. Porcelanato 60x60 cm, Cimento NA, linha Minimum, marca Eliane ou similar.
13. Dimensão lisa desempenado sobre contrapiso.
14. Concreto de alta resistência, revestido c/ pintura epóxi altos sólidos. Demarcações e sinalizações horizontais feitas com tinta poliuretano. Pagações e desenhos conforme projeto.
15. Concreto de alta resistência com ranhuras de 2x2 cm a cada 15cm, nas rampas de acesso ao subsolo.
16. Concreto armado desempenado com transição com junta plástica, cor preta. Pagação conforme projeto.
17. Laje impermeabilizada com manta asfáltica em dupla camada e proteção mecânica armada c/ tela soldada.
18. Pintura sobre concreto aparente c/ impermeabilizante incolor a base de solvente. Repete a água e deio e não forma película. Marca Vedcol ou similar.
19. Marmore sobre concreto ou alvenaria, acabamento polido, rejunte na cor branca, ref. Branco Especial. Pagação conforme projeto.
20. Painel artístico de azulejos 20x20 cm. Padrão, cor, acabamento e paginação conforme projeto.
21. Painéis de fechamento em chapa de aço inoxidável conforme detalhamento específico.
22. Pastilha cerâmica 2,5x2,5 cm, ref B2105 Preto, acabamento brilhante, marca ATLAS ou similar. Rejunte antimofo na cor preto.
23. Pastilha cerâmica 2,5x2,5 cm, ref M6249 Branco, acabamento acetinado, marca ATLAS ou similar. Rejunte antimofo na cor branco.
24. Pastilha cerâmica 2,5x2,5 cm, ref cor verde a definir, marca ATLAS ou similar. Rejunte antimofo na cor verde a definir.
25. Pintura sobre concreto ou parede rebocada e emassada, com tinta interior, cor branco neve acetinado, marca METALTEX ou similar. Faixas sinalizadoras pintadas c/ emalê sintético nas cores amarelo e preto na altura de 1,20m de largura. Cobogó, padrão e acabamento a definir.
26. Painéis de fechamento em chapa de aço carbono conforme detalhamento específico.
27. Parede rebocada, emassada e pintada c/ tinta interior epóxi base água acetinado antimofo, cor branco neve, marca SUVINIL ou similar.
28. Parede rebocada, emassada e pintada c/ tinta acrílica elastomérica exterior, cor branco neve, ref. Suvinil Proteção Total, marca SUVINIL ou similar.
29. Lamlit de madeira Cumaru, acabamento com Goma Laca. Dimensões e espessura conforme projeto.
30. Arranque da paginação de piso ou parede.
31. PORTAS E ESQUADRIAS C/ DETALHAMENTO ESPECÍFICO
32. Dimensões, arremates, acabamentos, ferragens e detalhes indicados nos projetos específicos.
33. Esquadra com perfis de alumínio e fechamento em veneziana dupla ventilada ou vidro. Arremates, ferragens e detalhes conforme projeto executivo do fabricante.
34. Esquadra de vidro temperado. Arremates e ferragens conforme projeto e especificação do fabricante.
35. Arremates e ferragens conforme especificação do fabricante.
36. Porta com perfis de alumínio e fechamento em veneziana dupla ventilada ou vidro. Arremates, ferragens e detalhes conforme projeto executivo do fabricante.
37. Porta de chapa dobrada com perfis vazados.
38. Porta de chapa dobrada de aço carbono.
39. Porta e bandeira fixa superior de compensado sobre quadro de madeira com miolo de estrutura sarrafeada maciça.
40. Encontros entre marcos especiais, portas, painéis e arremates das portas PE.
41. Encontros entre marcos especiais, portas, painéis e arremates das portas PM.
42. Painéis revestimentos laterais de compensado de madeira ou chapa dobrada de aço carbono.
43. Portas, bandeiras e painéis fixos de aço inox.
44. Venezianas especiais para fechamento de ambientes de ar condicionado.
45. LEGENDA
46. Parede em bloco de concreto celular e=12,5cm, revestida em reboco cimentício e=1,5cm em ambos os lados. Reboco e=2,5cm nas faces externas das alvenarias de fachada.
47. Parede em bloco de concreto celular e=12,5cm revestido com chapa de gesso acartonado e=1,25cm.
48. Parede em gesso acartonado resistente à água e=1,5cm (perfil estrutural 9cm e chapa dupla em ambas as faces), preenchimento em lã de vidro.
49. Elemento a ser demolido
50. HACHURAS
51. Área de Expansão
52. Construção
53. Demolição
54. ROTA ACESSÍVEL

NOTAS

1. O profissional responsável pela execução da obra se compromete a construir e reformar as calçadas circunvizinhas de sua responsabilidade, adequando-as com as vizinhas existentes e atendendo às normas de acessibilidade com rampas e outros bens, nos termos do Código de Edificações do Distrito Federal.
2. A laje de cobertura da ampliação do subsolo será dimensionada de forma a suportar a sobrecarga de jardins e veículos pesados. Os telhados de estacionamento deverão ser reletos com blocos de concreto drenantes, lisos ou vazados com preenchimento em grama. A drenagem pluvial sob o piso deverá ser direcionada para os reservatórios inferiores do prédio, conforme projetos específicos.
3. Os armários deverão ser recuperados e impermeabilizados conforme especificação do fabricante com proteção das paredes contra umidade do solo. Deverá ser previsto sistema de drenagem dos mesmos.
4. Os pisos das escadas deverão ser recuperados conforme especificação de firma especializada. Deverá ser instalados corrimãos segundo orientação de norma pertinente.
5. Os pisos das escadas e rampas serão antiderrapantes, com sinalização tátil de alerta nos acessos.
6. Os elevadores deverão ser modernizados segundo os requisitos da NBR13604.
7. Após aquisição dos equipamentos deverá ser apresentado projeto executivo do fabricante. Os acabamentos, detalhes e arremates externos deverão ser executados após aprovação do responsável pelo projeto de arquitetura.
8. Toda especificação de marca neste Projeto destina-se apenas à adequada caracterização do objeto, podendo o componente ser substituído por outro similar de marca distinta, mediante aprovação expressa do autor do projeto. A similaridade se dará sempre em atendimento ao princípio da padronização, com compatibilidade de especificações técnicas e de desempenho, observadas as condições de manutenção, assistência técnica, garantias oferecidas pelo produto similar e demais determinações contidas no respectivo Caderno de Encargos.
9. Antes da execução dos detalhes construtivos deverão ser verificadas dimensões e vistas existentes na obra.
10. A cota RN referente ao piso térreo fornecido por dado topográfico pela RAI, cota de soleira 67,00m, corresponde à cota 0,00m adotada como nível de referência na representação deste projeto.

AMBIENTES, EQUIPAMENTOS E MOBILIÁRIOS COM DETALHAMENTO ESPECÍFICO

A	Área de serviço.	AZ	Painéis artísticos de azulejos.
C	Copas e cozinhas.	BG	Bancos de granito.
E	Escada.	AM	Escadas metálicas para área técnica.
G	Guarda.	GM	Grelha metálica.
R	Rampa de acesso a deficientes.	GR	Gradi de aço.
S	Sanitários.	RG	Revestimentos e arremates de granito.
AM	Armários de madeira ou aço.	TM	Tampas metálicas para vista de reservatório.

DESENHOS DE REFERÊNCIA

ARQUITETURA - plantas, cortes, elevações	FRANCHAS SÉRIE ARQ001
PROJ. TETOS - estruturas impermeabilizadas	FRANCHAS SÉRIE ARQ002
ÁREAS MOLHADAS - sanitários S, copas e cozinhas C, áreas de serviço A	FRANCHAS SÉRIE ARQ003
ESQUADRIAS - portas PM e PA, esquadras EA e EV, janelas JM	FRANCHAS SÉRIE ARQ004
PAINEIS - painéis pintados AZ, área PL, granito RG, fechamento shaft	FRANCHAS SÉRIE ARQ005
MARcenARIA - armários AM e AT	FRANCHAS SÉRIE ARQ006
SERRALHERIA - escadas EM, grelhas GM, vestes VS, portão PF	FRANCHAS SÉRIE ARQ007
DETALHES GERAIS - escadas E, rampa R, guarda GU	FRANCHAS SÉRIE ARQ008

REVISÃO

CÂMARA DOS DEPUTADOS - DG/DIRAD/DETEC/CPROJ

REFORMA DOS APARTAMENTOS FUNCIONÁRIOS

SHCN SON 202 BLOCO L

autor do projeto

Daniilo Matoso Macedo - CAU A26226-9
Elcio Gomes da Silva - CAU A76782-4
Fabiano José Araújo Sobrinho - CAU A24308-6
Miguel Costa Ramirez - CAU A33610-9
Paulo Roberto Kozłowski Tannenbaum Filho - CAU A44655-6

PROJETO DE ARQUITETURA

Situação e Subsolo - Planta

esc: indicada

ARQ01.01

Câmara dos Deputados
DG/DIRAD/DETEC/CPROJ
Praça dos Três Poderes
Edifício Anexo I - 2º andar
70160-000 - Brasília, DF
tel. (+51) 3216 4346
fax (+51) 3216 4336

Impresso em: 22/06/2023 15:20:12

SON202L-ARQ-PE-FLH-01_01-subsolo.dwg