


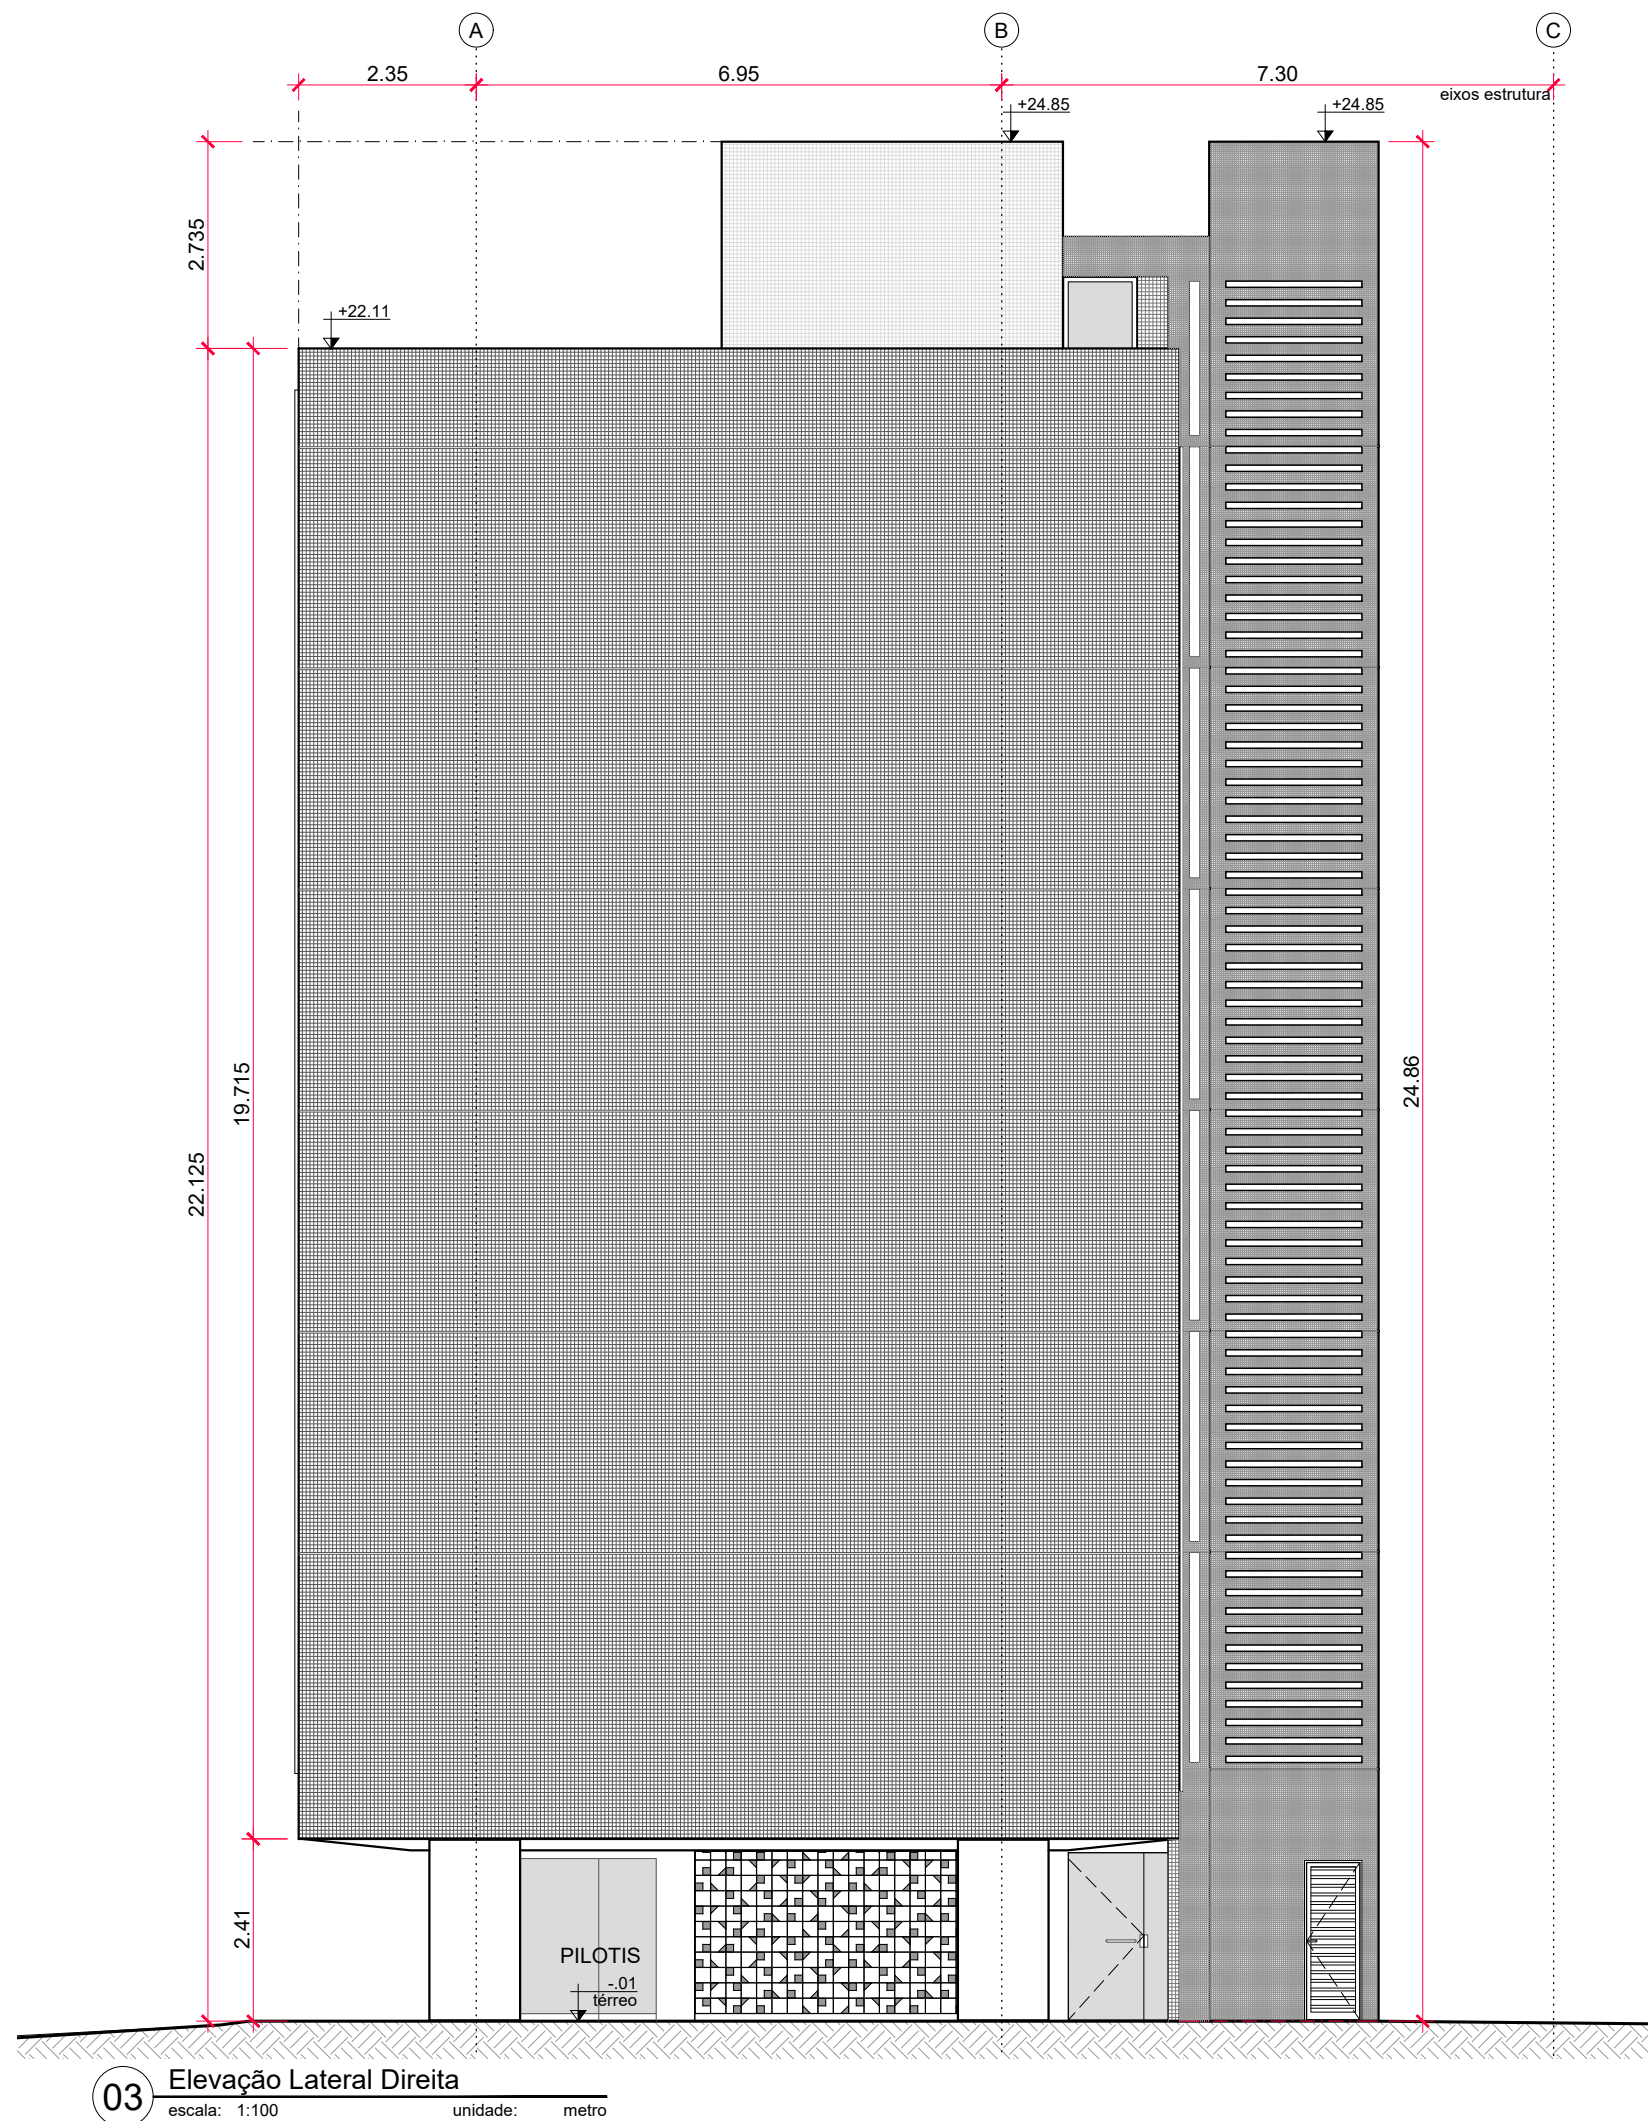

NOTAS

1. O profissional responsável pela execução da obra se compromete a construir e reformar as calçadas circunvizinhas de sua responsabilidade, adequando-as com as vizinhas existentes e atendendo às normas de acessibilidade com rampas e outros itens, nos termos do Código de Edificações do Distrito Federal.
2. A área de cobertura da aplicação do subsofo será dimensionada de forma a suportar a sobrecarga de jardins e vielas pedadas. Os trechos de estacionamento deverão ser refeitos com blocos de concreto drenantes, lisos ou vazados com drenagem em um grama, com drenagem pluvial solo e piso deverá ser drenado para os reservatórios inferiores do prédio, conforme projetos especificados.
3. Os armários deverão ser recuperados e impermeabilizados conforme especificação do fabricante com proteção das paredes contra umidade do solo. Deverá ser previsto sistema de drenagem dos mesmos.
4. As escadas e rampas deverão ser recuperadas conforme especificação de firma especializada. Deverão ser instalados corrimão segundo orientação da norma pertinente.
5. Os pisos das escadas e rampas serão antiderrapantes, com sinalização flúo de alerta nos acessos.
6. Os elevadores deverão ser modernizados segundo os requisitos da NBR13904.
7. Os equipamentos deverão ser de primeira qualidade, de marca conhecida e de origem brasileira. Os acabamentos, detalhes e armamentos deverão ser executados após aprovação do responsável pelo projeto de arquitetura.
8. Toda especificação de marca neste Projeto destina-se apenas à adequada caracterização do objeto, podendo o componente ser substituído por outro similar de marca distinta, mediante aprovação expressa do autor do projeto. O autor não será responsável em atender a qualquer especificação de marca, com compatibilidade com o desempenho e de desempenho, observadas as condições de manutenção, assistência técnica, garantias oferecidas pelo próprio sistema e demais determinações contidas no respectivo Cadastro de Encargos.
9. Antes da execução dos detalhes construtivos deverão ser verificadas dimensões e vãos existentes na obra.
10. Nota: (N) referente ao piso térreo) formatação de piso de madeira 18mm de soliera 67,00m, sobre cimento 0,00m adotada como nível de referência na representação deste projeto.

AMBIENTES, EQUIPAMENTOS E MOBILIÁRIOS COM DETALHAMENTO ESPECÍFICO			
A	Áreas de serviço.	AZ	Painéis artísticos de azulejos.
C	Copas e cozinhas.	BG	Bancas de granito.
E	Escada.	EM	Escadas metálicas para área técnica.
G	Guarita.	GM	Grelha metálica.
R	Rampa de acesso a deficientes.	GR	Gradiol de aço.
S	Sanitários.	RG	Revestimentos e arremates de granito.
AM	Armários de madeira ou aço.	TM	Tempas metálicas para visita de reservatório.

DESENHOS DE REFERÊNCIA	
ARQUITETURA, plantas, cortes, elevações	PRANCHAS SÉRIE AR001
PISOS, TETOS, inclusive impermeabilização	PRANCHAS SÉRIE AR002
ÁREAS MOLHADAS, sanitários, S. cozinhas e C, áreas de serviço A	PRANCHAS SÉRIE AR003
ESQUADRIAS, portas PM A, esquadrias EA e EV, janelamento JM	PRANCHAS SÉRIE AR004
PAISAGEM, paredes azulejadas AZ, inox PI, granito RG, fechamento FF	PRANCHAS SÉRIE AR005
PARAQUARIA, simulação SA	PRANCHAS SÉRIE AR006
SERRALHERIA, escadas EM, grelhas GM, vitórias VV, cortão PF	PRANCHAS SÉRIE AR007
DETALHES GERAIS, escadas E, rampa R	PRANCHAS SÉRIE AR008