



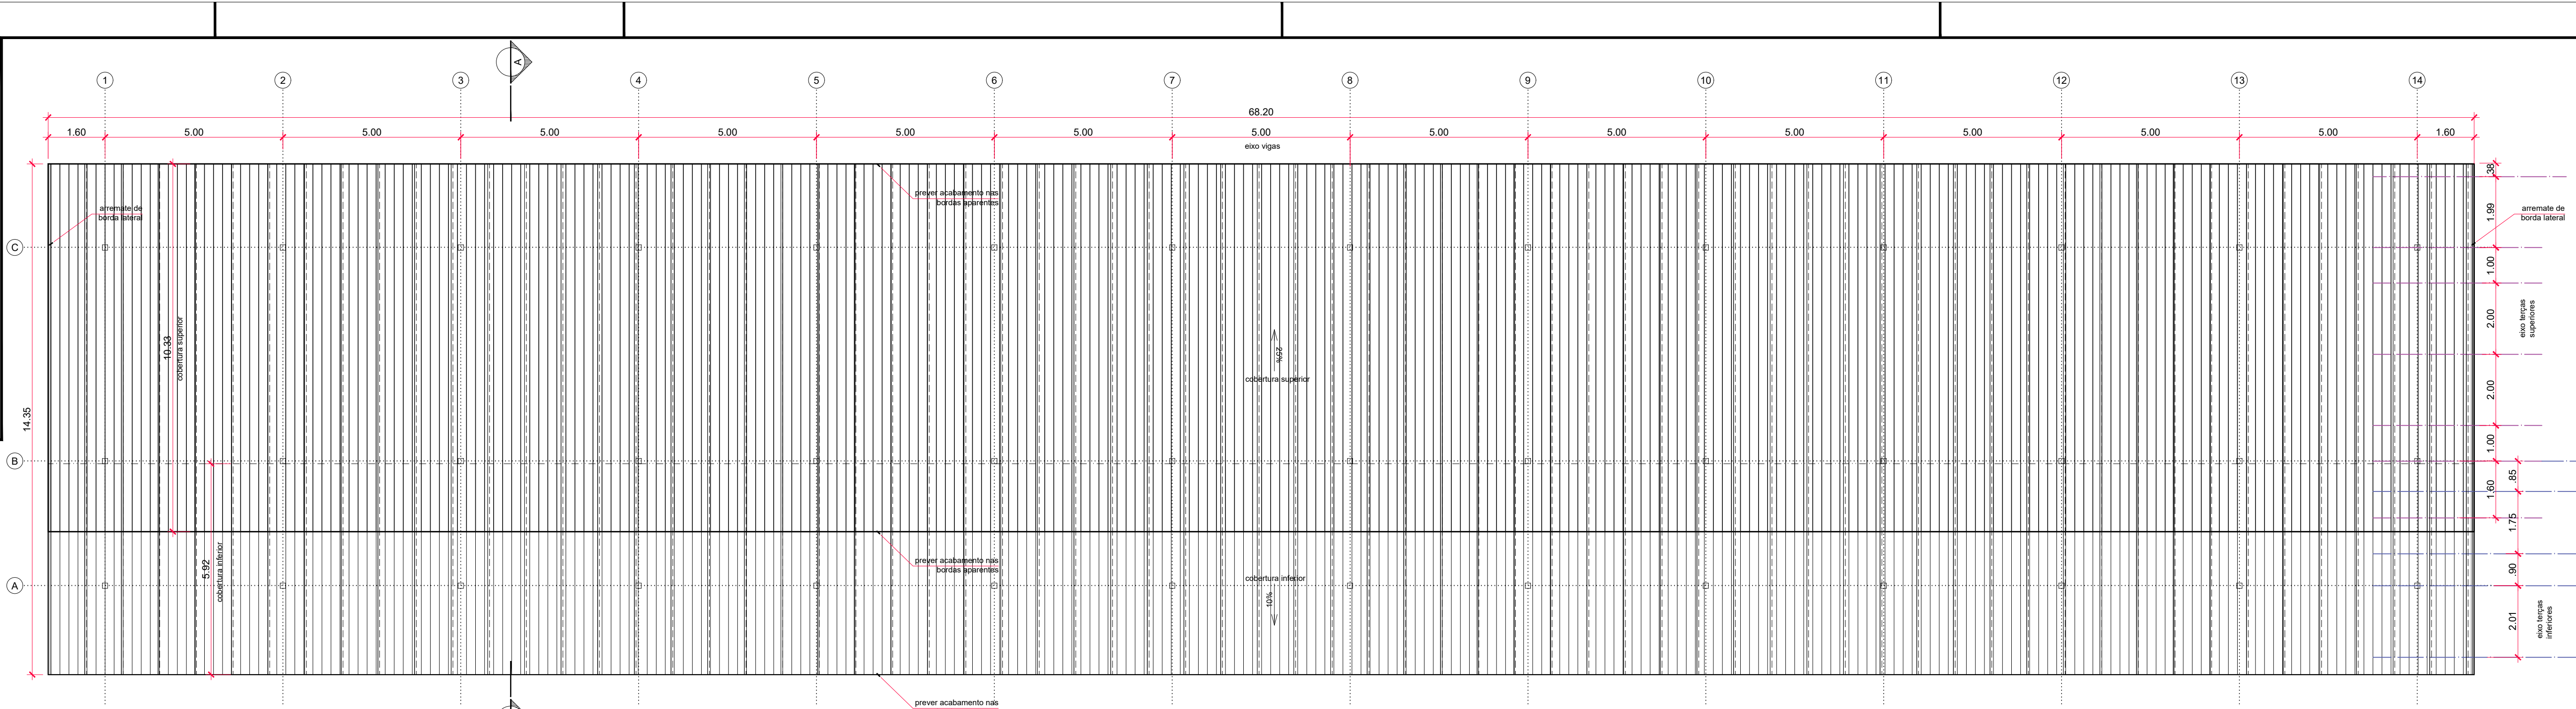

1 Pavilhão de Serviços - Planta de Cobertura
escala: 1:100
unidade: metros

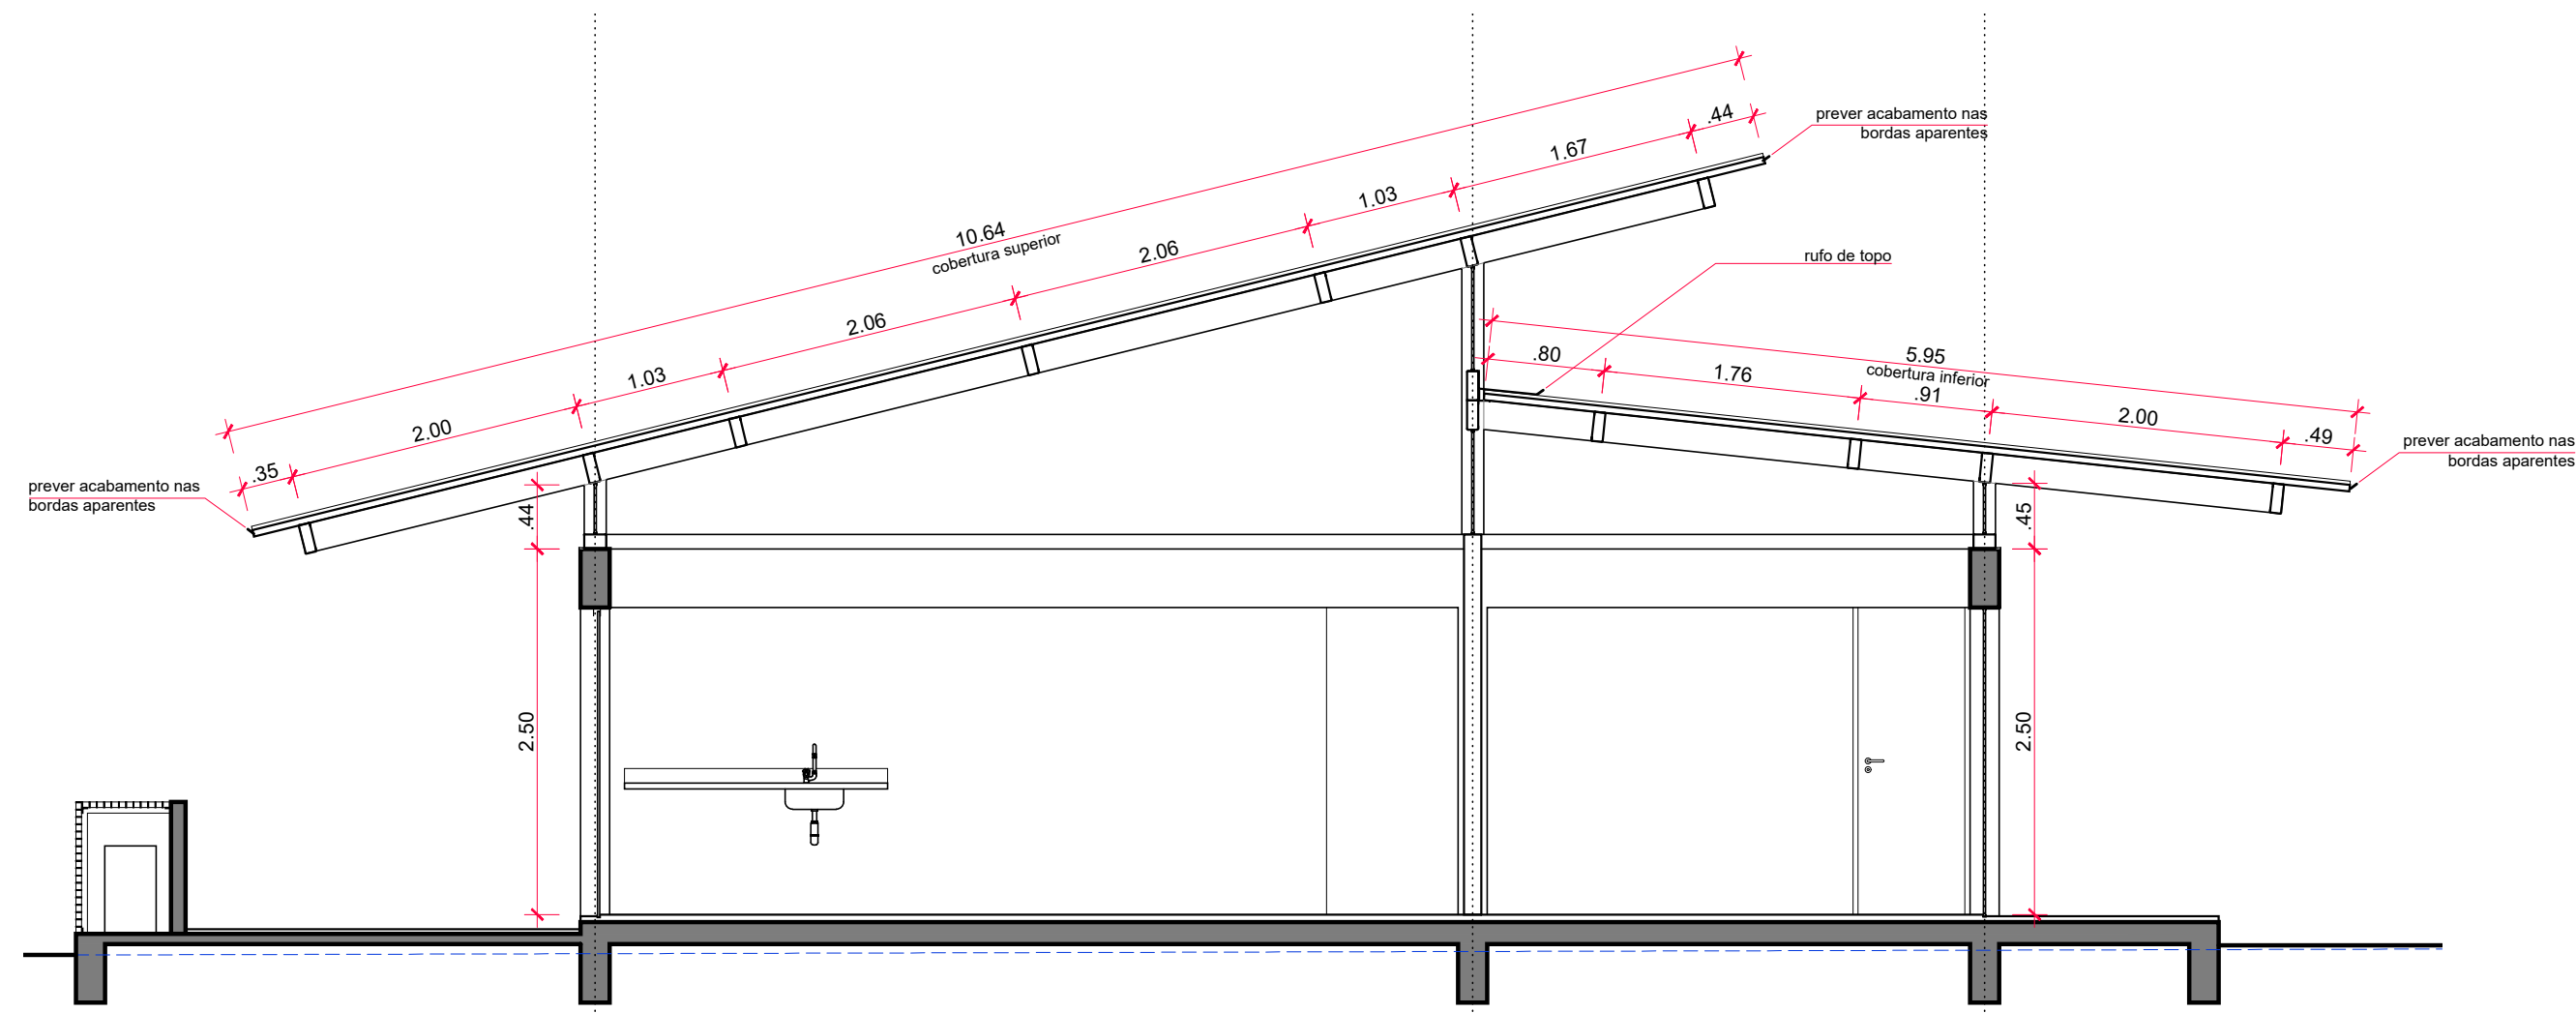

2 Pavilhão de Serviços - Corte AA
escala: 1:100
unidade: metros

QUADRO SÍNTESE - QUANTITATIVO ELEMENTOS DA COBERTURA

PEÇA	QTD.
Cobertura superior	760 m²
fase superior: telha em aço pré pintado branco	
enchimento isolante em lâ mineral	
fase inferior: chapa de aço pré pintado branco	
Cobertura inferior	406 m²
fase superior: telha em aço pré pintado branco	
enchimento isolante em lâ mineral	
fase inferior: chapa de aço pré pintado branco	
TOTAL COBERTURA:	1.166 m²
Rufo de topo	69 m
Arremate de borda lateral	34 m
Acabamento das bordas aparentes	205 m

NOTAS

- Antes da execução dos detalhes construtivos deverão ser verificadas as dimensões e vãos existentes na obra.

CÂMARA DOS DEPUTADOS - DG/DIRAD/DETEC/CPROJ

COMPLEXO PRINCIPAL
PAVILHÃO SINST

autor do projeto
Fabiano José Arcadio Sobreira - CAU A24308-6
Miguel Costa Ramirez - CAU A39610-9

PROJETO DE ARQUITETURA
PROJETO EXECUTIVO
Pavilhão de Serviços. Cobertura

LOTE 03

esc indicada REVISÃO 00

Câmara dos Deputados
DG/DIRAD/DETEC/CPROJ
Praça dos Três Poderes
Edifício Anexo I - 20º andar
70160900 - Brasília, DF

tel. (+61) 3216 4345
(+61) 3216 4346

Impresso em: 19/07/2019 16:04:29

PAVILHAO-ARQ-ORC-FLH-000-Cobertura.dwg

