


Vidro laminado temperado incolor esp=20mm (2 x 10mm) bordas lapidadas.
Geometria a ser conferida no local via molde do vidro existente.

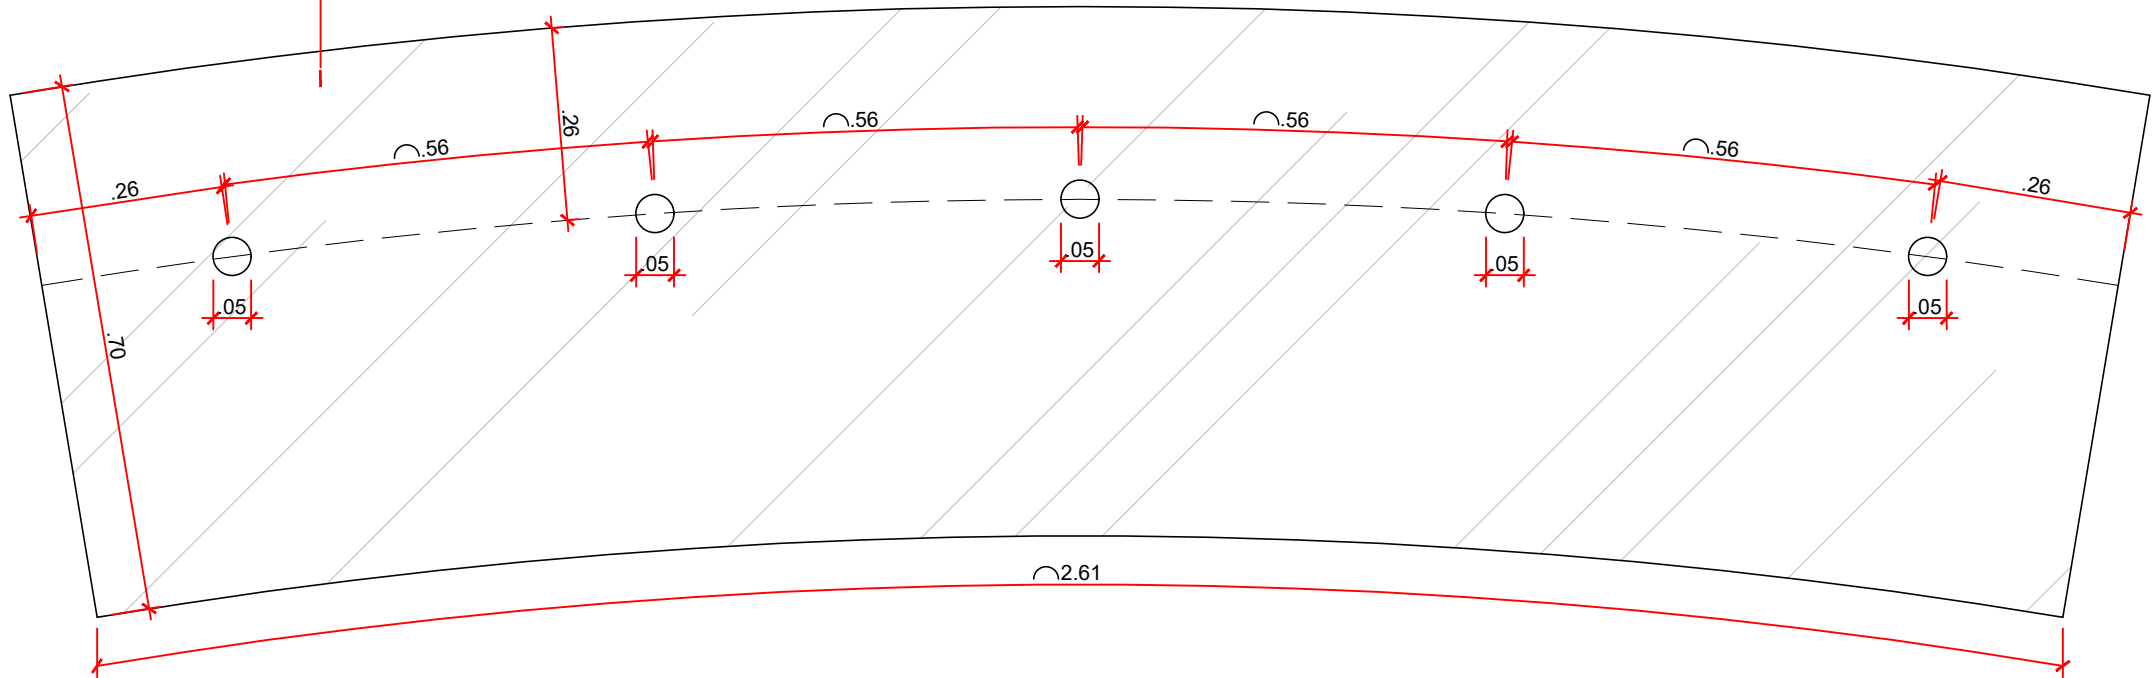

01 Vista superior
escala: 1:10 unidade: metro



Documento assinado por: Paulo Roberto Rozewski Tannenbaum Filho, Ricardo Marcel Mansano André
Selo digital de segurança: 2023-BALWQKPMH-POMZ-LRQHD

SEÇÃO DE PATRIMÔNIO EDIFICADO – SEPEC/SERPE/CPROJ/DIRAD – CÂMARA DOS DEPUTADOS

tel. (+61) 3216 4323

Complexo Principal
Mesa Diretora do Plenário Ulysses Guimarães
Arquitetura
Conteúdo Tampo de vidro novo
Autor do projeto

Edifício Principal
Data fev.2023
Projeto Executivo

Desenho Nicolás Spur

1/1

