


ID PLENÁRIO	TIPO DE CADEIRA				TOTAL
	C1	C2	C3	C4	
8	5	47	16	8	
10	5	47	16	7	
12	5	47	16	8	
14	5	47	16	4	
16	3	23	8	3	
<b>ETAPA 1</b>	<b>23</b>	<b>211</b>	<b>72</b>	<b>30</b>	<b>336</b>
2	5	93	45	19	
4	5	47	16	8	
6	5	47	16	9	
<b>ETAPA 2</b>	<b>15</b>	<b>187</b>	<b>77</b>	<b>36</b>	<b>315</b>
7	5	45	16	7	
9	5	47	16	6	
11	5	46	16	11	
13	5	47	16	9	
15	3	23	4	3	
<b>ETAPA 3</b>	<b>23</b>	<b>208</b>	<b>68</b>	<b>36</b>	<b>335</b>
1	5	91	45	19	
3	5	47	16	9	
5	5	47	16	9	
<b>ETAPA 4</b>	<b>15</b>	<b>185</b>	<b>77</b>	<b>37</b>	<b>314</b>
<b>TOTAL</b>	<b>76</b>	<b>791</b>	<b>294</b>	<b>139</b>	<b>1300</b>

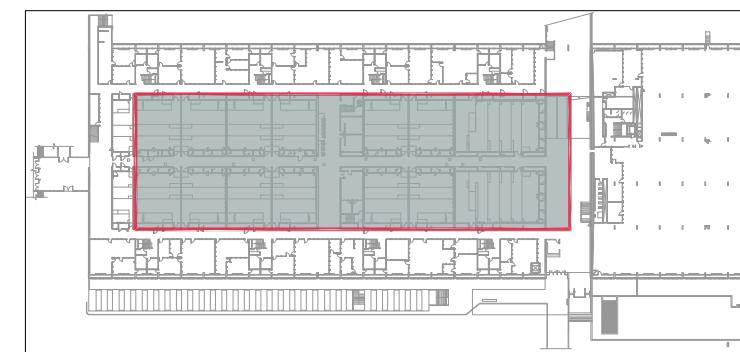

02 Anexo 2 - Situação

escala: 1/200      unidade: -

Câmara dos Deputados - Departamento Técnico - Coordenação de Projetos de Arquitetura

Edifício Anexo 2 - Reforma das cadeiras dos plenários de comissão

Cronograma de execução dos serviços - Etapas

data	escala	desenho	projeto
DEZEMBRO/2020	INDICADA	SEACO	

ARQ. BRUNA LIMA  
+55 (61) 3216-4354

ARQ 1/1

