



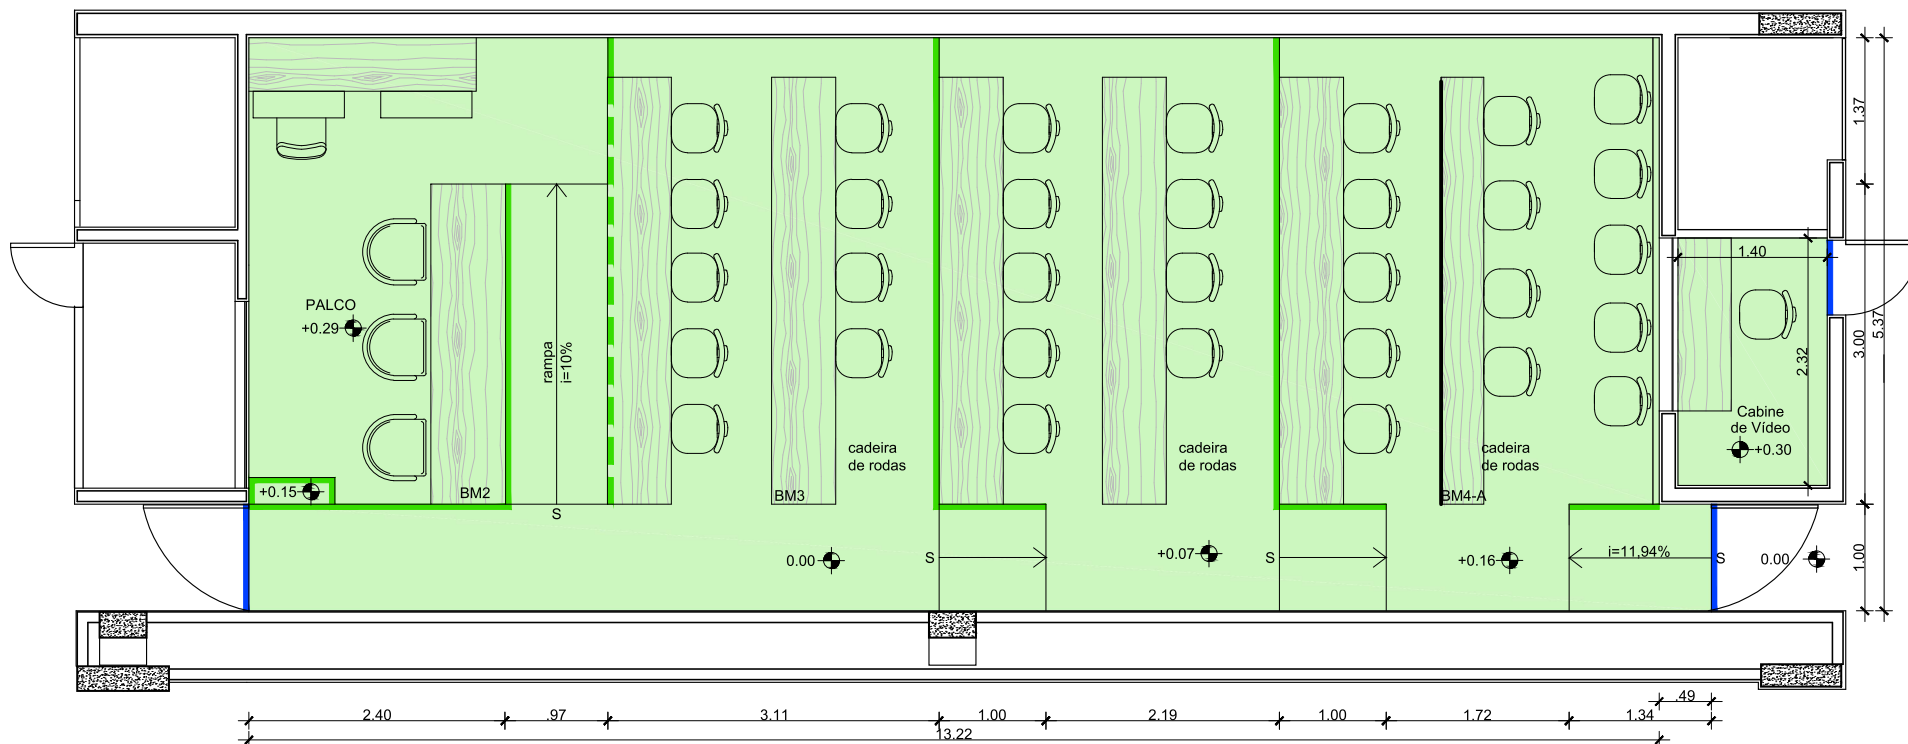

PLENÁRIO 15
PLANTA BAIXA
esc 1/50

} Área: 86,54 m²
 } Extensão: 2,70 m

Obs.: O Plenário 15 tem planta simétrica à do Plenário 16.

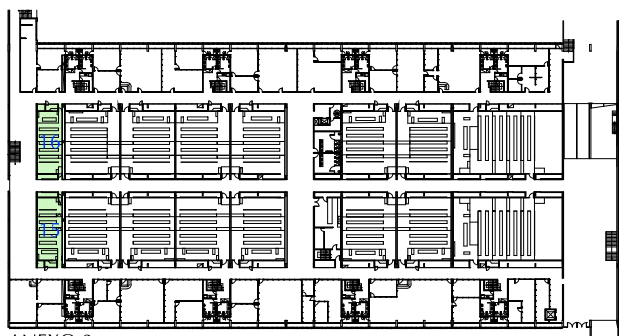

ANEXO 2
PLENÁRIOS 15/16 - LOCALIZAÇÃO
sem escala

CÂMARA DOS DEPUTADOS . DETEC . CAURB

Plenário 15

ARQ 3

Planta Baixa

esc.: indicada data: setembro/2024 total de pranchas: 3

Arquiteto: Valéria Maia
Desenhista: AFSA

