




01 BR1 . Balcão Refrigerado 1  
Sh1 . Seção Horizontal 1  
escala: 1:25 unidade:centímetro

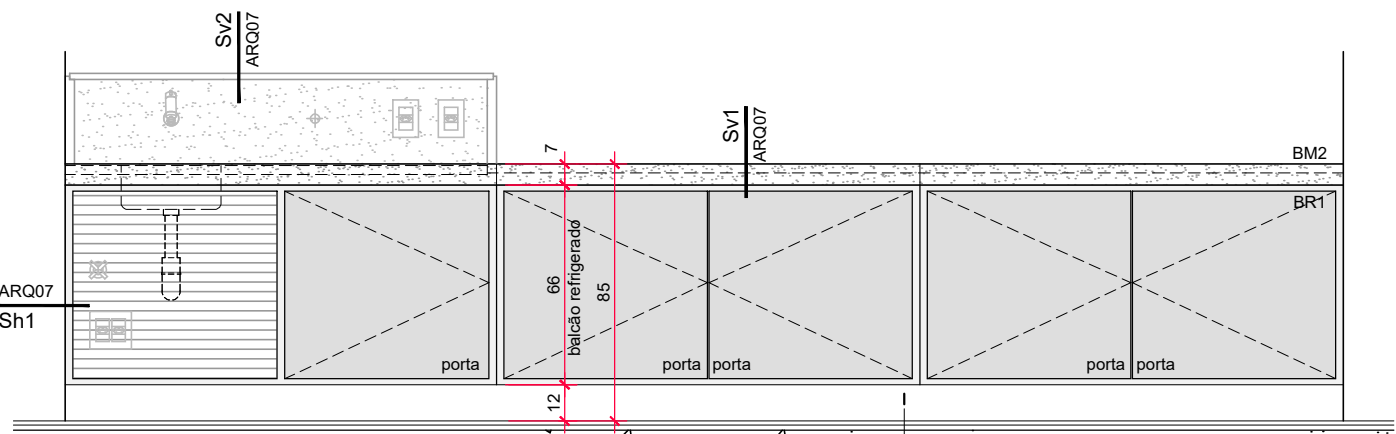


02 Vista Frontal . Portas Fechadas  
escala: 1:25 unidade:centímetro

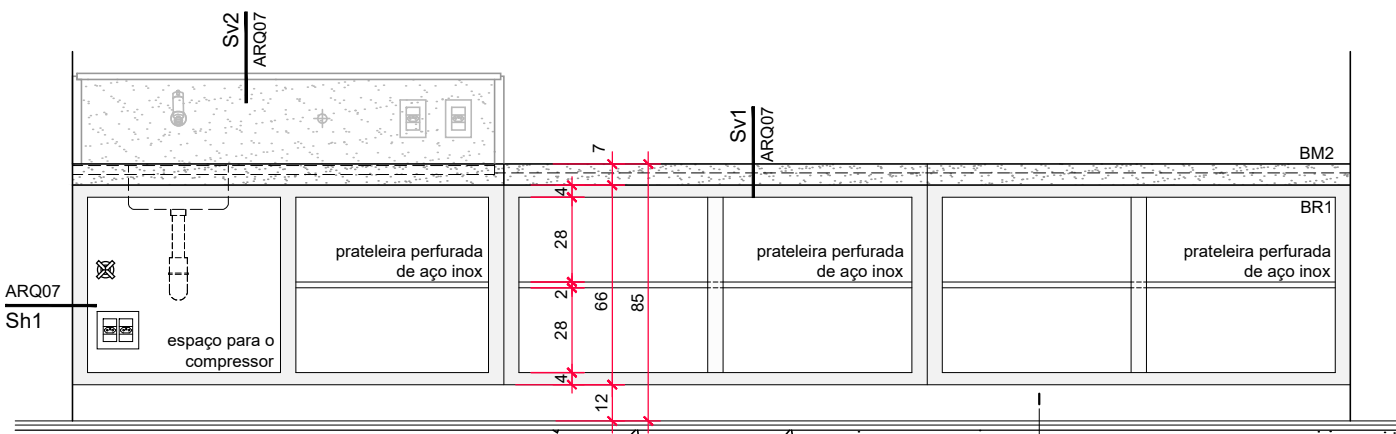


03 Vista Frontal . Portas Abertas  
escala: 1:25 unidade:centímetro

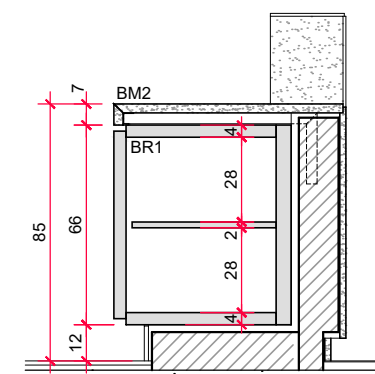


04 Sv1 . Seção Vertical 1  
escala: 1:25 unidade:centímetro

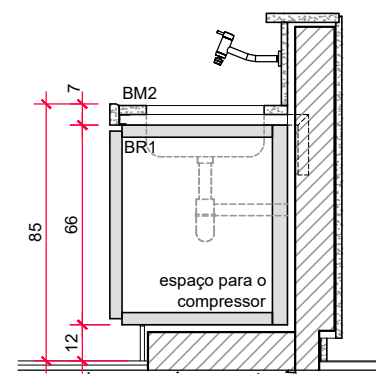


05 Sv2 . Seção Vertical 2  
escala: 1:25 unidade:centímetro

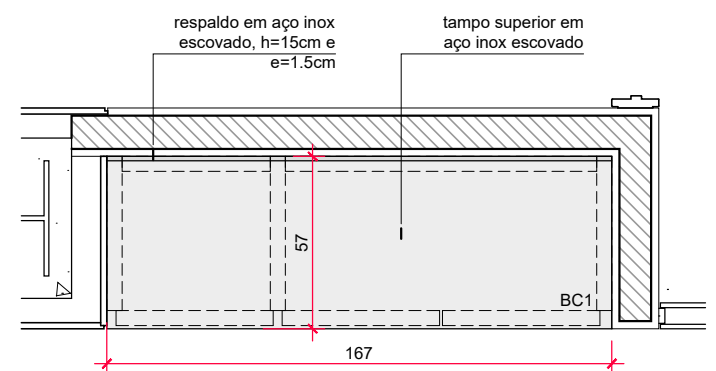


06 BC1 . Balcão Congelado 1  
Vista Superior  
escala: 1:25 unidade: metro

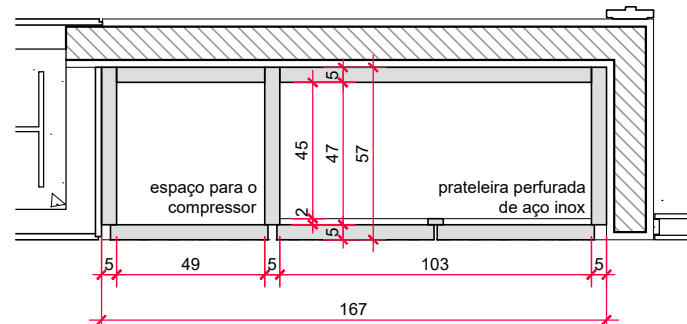


07 BC1 . Balcão Congelado 1  
Sh2 . Seção Horizontal 2  
escala: 1:25 unidade: metro

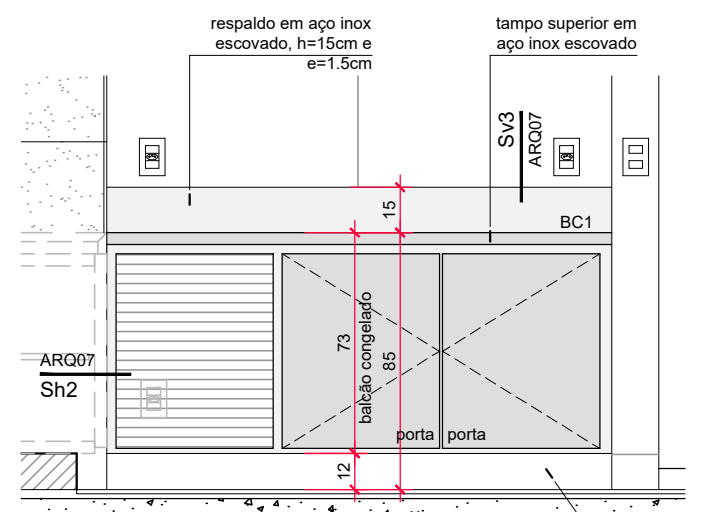

08 Vista Frontal . Portas Fechadas  
escala: 1:25 unidade:centímetro

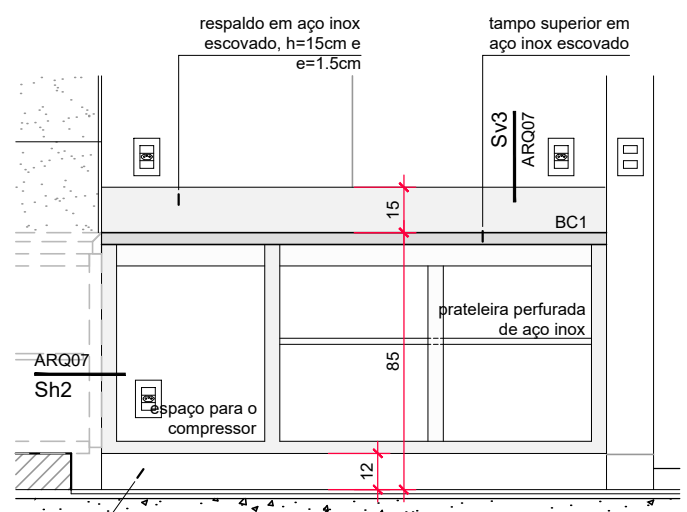

09 Vista Frontal . Portas Abertas  
escala: 1:25 unidade:centímetro

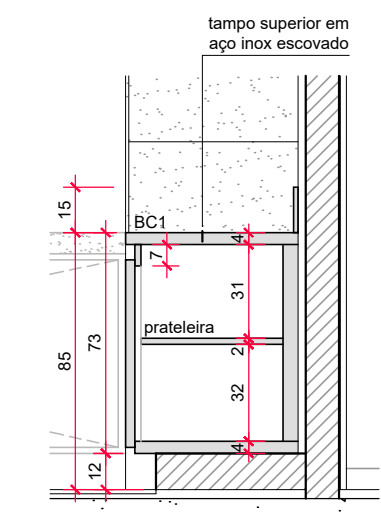

10 Sv3 . Seção Vertical 3  
escala: 1:25 unidade:centímetro

## ESPECIFICAÇÕES

### BALCÃO REFRIGERADO

BR1 Balcão refrigerado de aço inox, AISI 304, acabamento escovado, com 05 portas refrigeradas.  
As prateleiras internas deverão ser em chapa de aço inox perfurada para que permita a refrigeração.  
O balcão será instalado sobre um sóculo em alvenaria de 12cm de altura. No sóculo, já estará instalado os ralos para o escoamento da água, conforme indicação na prancha ARQ03.  
Dimensão do balcão refrigerado: 610x4230x860mm (LxCxA).

### BALCÃO CONGELADO


BC1 Balcão congelado de aço inox, AISI 304, acabamento escovado, com 02 portas.  
As prateleiras internas deverão ser em chapa de aço inox perfurada para que permita a refrigeração.  
O balcão será instalado sobre um sóculo em alvenaria de 12cm de altura. No sóculo, já estará instalado os ralos para o escoamento da água, conforme indicação na prancha ARQ03.  
Dimensão do balcão refrigerado: 570x1670x730mm (LxCxA).

## LEGENDA

BC Balcão congelado  
BM Bancada de mármore branco especial  
BR Balcão refrigerado

## NOTAS

- O balcão refrigerado que será instalado abaixo da bancada de mármore (BM2), deverá ser perfeitamente ajustado ao vão, eliminando frestas e consequentemente evitando o acúmulo de sujidades e abrigo para possíveis pragas;
- As prateleiras de aço inox dos balcões BR1 e BC1 deverão ser do tipo perfuradas;
- Para toda e qualquer alteração no projeto arquitetônico, os arquitetos autores do projeto deverão ser consultados;
- Todas as medidas deverão ser conferidas no local;
- Cota em metro e centímetro.

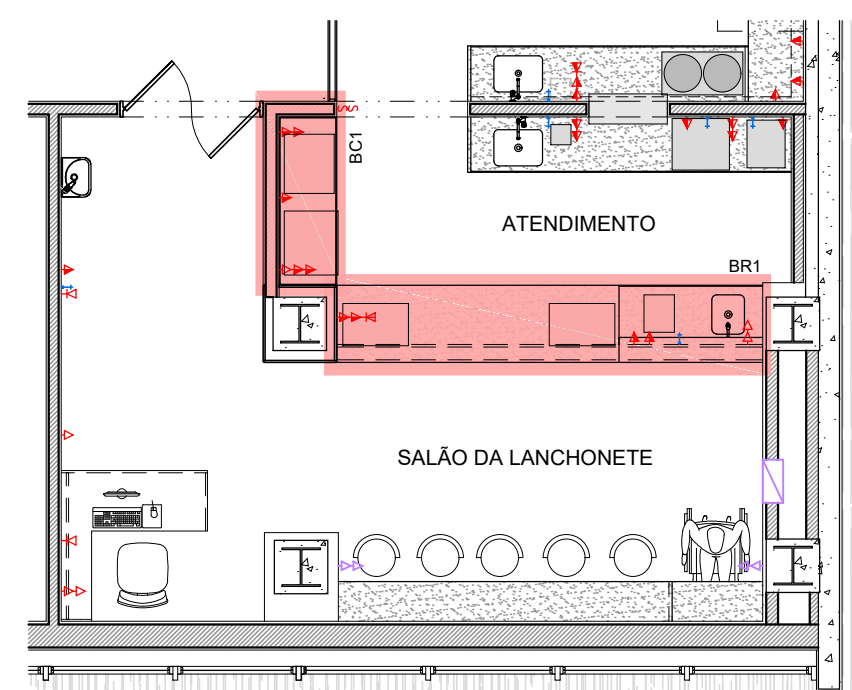

PLANTA DE REFERÊNCIA . ANEXO I . SUBSOLO . LANCHONETE  
BALCÃO REFRIGERADO e BALCÃO CONGELADO

2. Atualização dos desenhos. Inclusão de notas para instalação dos balcões.  
Desenhos do painel de aço inox transferidos para ARQ 08 e 09.  
1. Retirada de ponto de tomada no painel de aço inox e ajustes nos desenhos.

REVISÃO

CÂMARA DOS DEPUTADOS . DG . DIRAD . DETEC . CPROJ

COMPLEXO PRINCIPAL  
ANEXO I . SUBSOLO . LANCHONETE

autor do projeto  
Eduardo Gaulitchi  
Fabiano Sobreira


PROJETO DE ARQUITETURA  
PROJETO EXECUTIVO  
Balcão Refrigerado e Balcão Congelado . BR1 e BC1

ARQ07

esc indicada data jul/2023 REVISÃO 02

Impresso em: 20/10/2023 10:50:58 ANEXO I-LANCHONETE\_SS-ARQ-PE-FLH-004\_007-R05-bancadas\_balcões\_armário de madeira.dwg

20/10/2023  
16/08/2023  
DATA

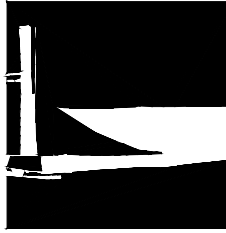

Câmara dos Deputados  
DG, DIRAD, DETEC, CPROJ  
Praça dos Três Poderes  
Edifício Anexo I - 20º andar  
70160900 - Brasília, DF

tel. (+61) 3216 4345  
email cproj.detc@camara.leg.br

