




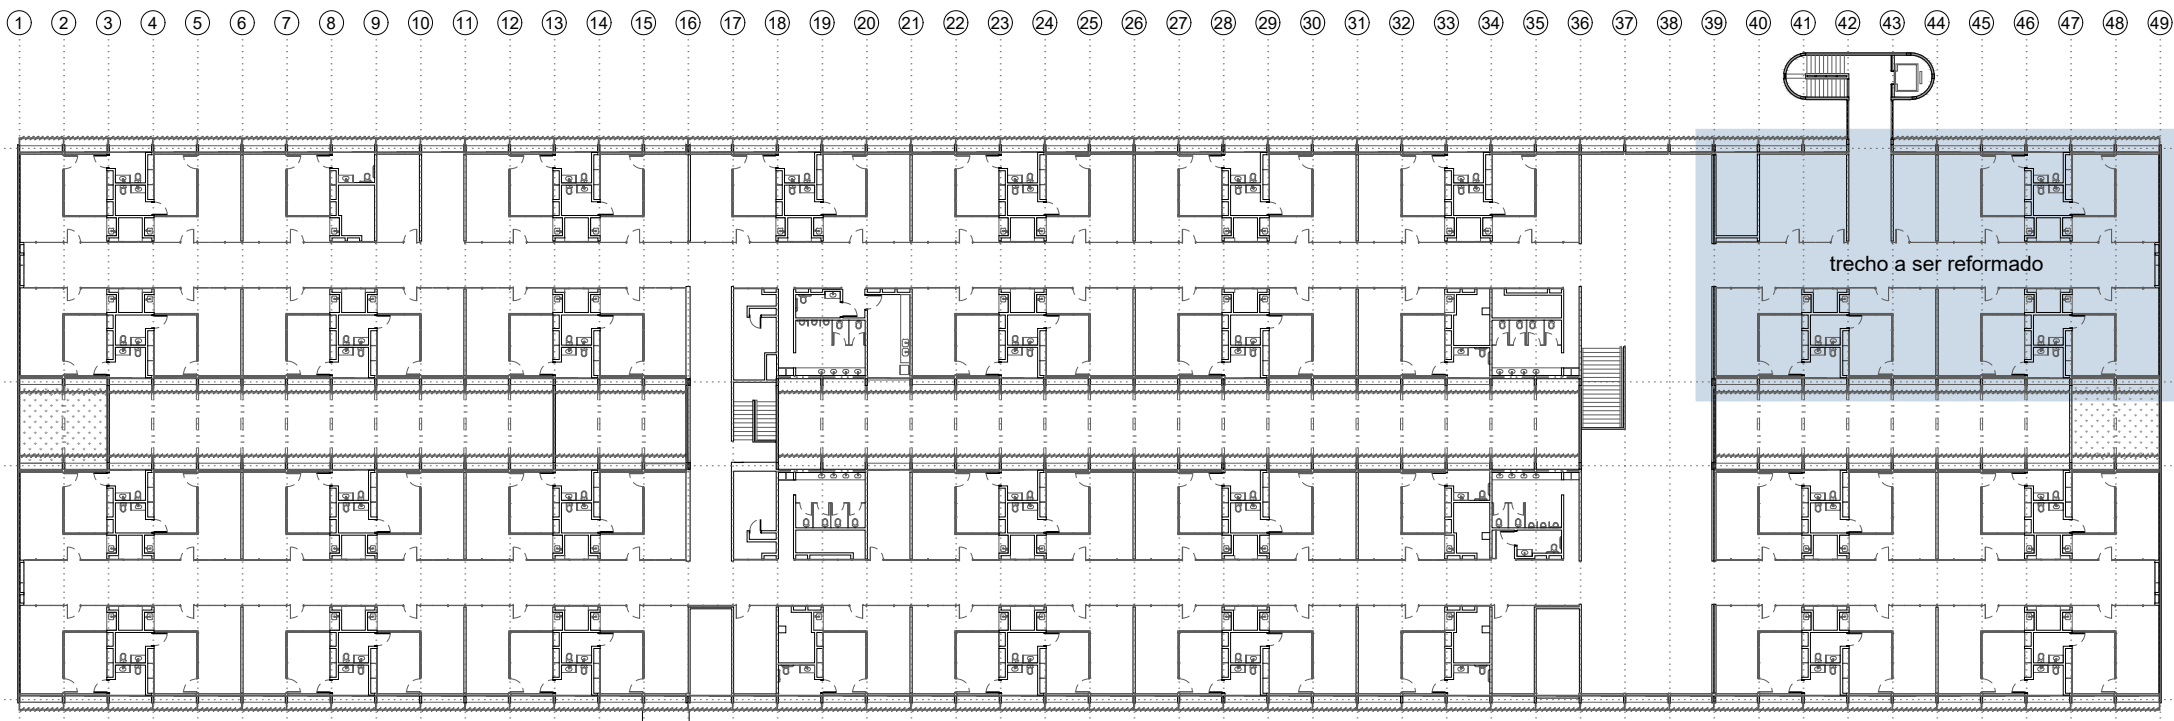

01 1º Pavimento - Planta de Referência

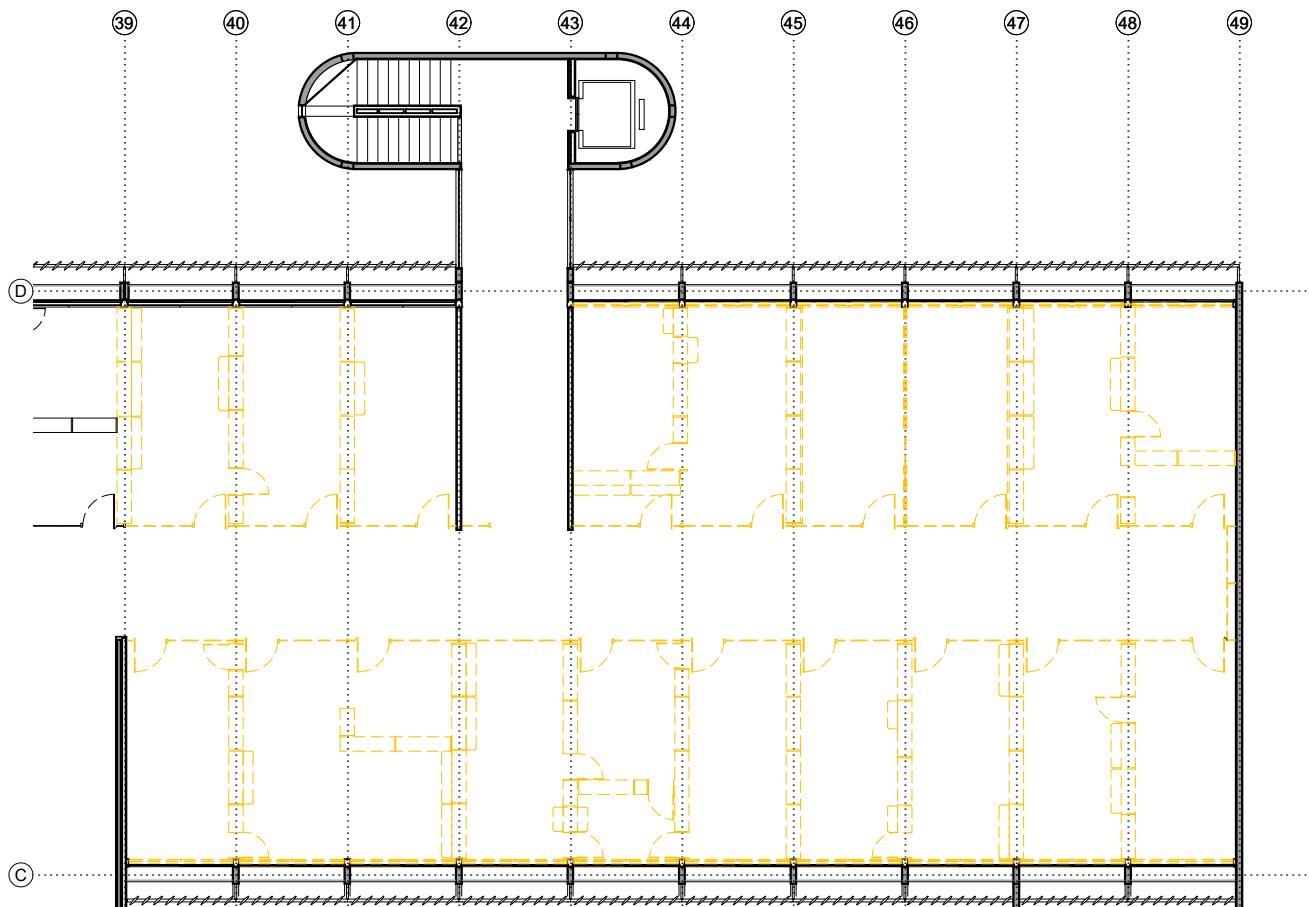

02 1º Pavimento - Planta de Demolição

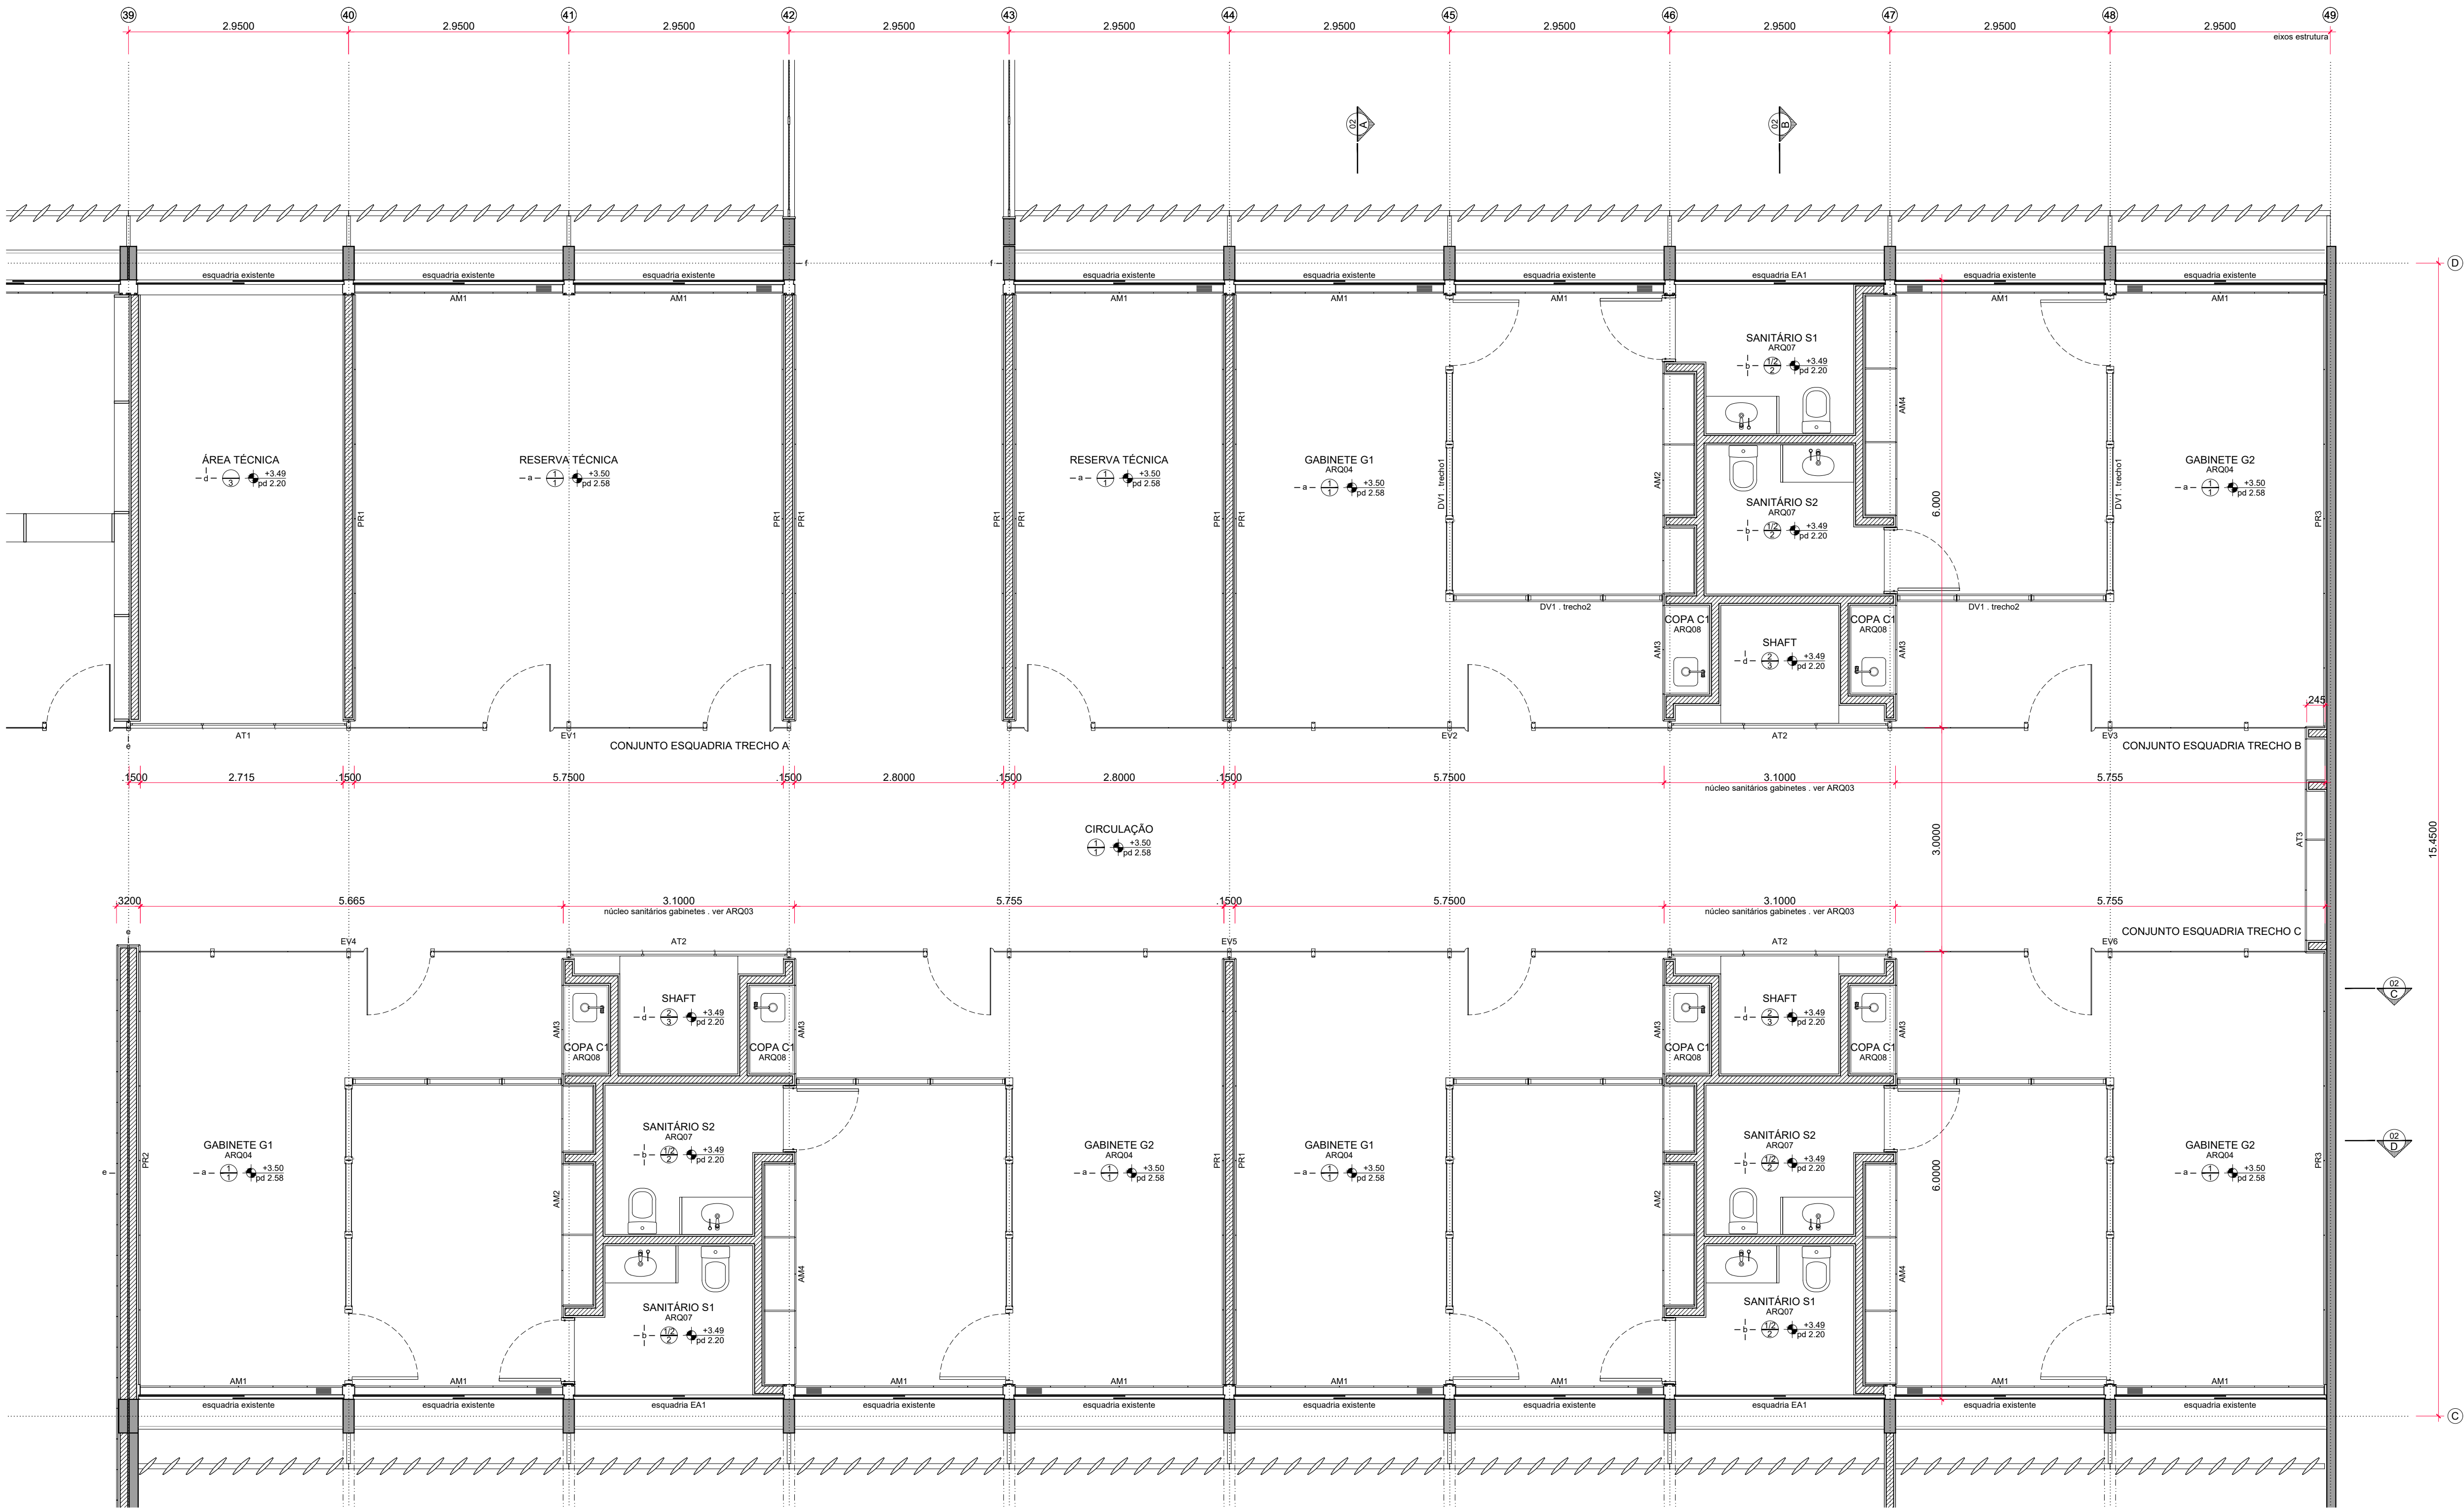

03 1º Pavimento - Planta Baixa

ESPECIFICAÇÕES

ACABAMENTOS

- TETO** - conforme caderno de encargos e especificações técnicas.
 - Forro em chapas de gesso acartonado $\varnothing=12,5\text{mm}$. Acabamento com pintura em tinta acrílica, cor branco fosco, sobre massa pva, marca METALATEX ou similar.
 - Forro metálico modular com painéis lisos apoiados em cantoneiras de aço conforme projeto. Acabamento com tratamento em primer e pintura com tinta esmalte base póliéster em todas as faces, cor branco fosco.
- PISO** - conforme caderno de encargos e especificações técnicas.
 - Piso vinílico autoportante $51 \times 61\text{ m}$, ref 24064700 Dark Grey, linha Square Acoustic, marca TARKETT-FADEMAC ou similar.
 - Rodapé de madeira maciça, padrão Freijó, $h=7\text{cm}$ conforme detalhes.
 - Canalistas no contrapiso de chapa de aço carbono. Forma e dimensões conforme projeto. Acabamento com pintura esmalte base póliéster, cor preto.
 - Granito acabamento polido, cor preto, ref Granito São Gabriel, assentado com argamassa colante, inclusive rejuntamento. Paginação conforme projeto.
 - Rodapé de mesmo granito polido, cor preto, $h=7\text{cm}$. Assentado com argamassa colante, inclusive rejuntamento, conforme detalhes.
 - Cimentado liso desempenado sobre contrapiso.
 - Piso em laminado melamínico antestático em placas, dimensão de $60 \times 60\text{cm}$, ref. L118 Cobalto, Linha Formipiso Dissipativo, marca FORMICA ou similar. Aplicado sobre piso elevado de placas de aço, dimensão de $60 \times 60\text{cm}$, sobre pedestais reguláveis de aço, marca TATE ou similar. Paginação conforme projeto.
- PAREDE** - conforme caderno de encargos e especificações técnicas.
 - Painéis revestimentos de compensado de primeira qualidade com acabamento em laminado de madeira, padrão Cedro, fixados à alvenaria por calços de madeira maciça de primeira qualidade conforme detalhes específicos. Acabamento de todas as peças de madeira com 3 demãos de Goma Laca (asa de barata) e cera incolor.
 - Parede rebocada revestida com laminado melamínico texturizado, ref L190 Polar, marca FORMICA ou similar.
 - Parede rebocada revestida com laminado melamínico texturizado, ref L121 Preto, marca FORMICA ou similar.
 - Parede rebocada e emassada com acabamento em pintura com tinta acrílica interior, cor branco semi-brilho, marca METALATEX ou similar.
 - Mármore sobre alvenaria, acabamento polido e rejunte na cor branco, ref Mármore Branco Especial. Paginação conforme projeto.

PORTAS E ESQUADRIAS CONFORME PROJETO ESPECÍFICO

- Dimensões, arremates, acabamentos, ferragens e detalhes indicados nos projetos específicos.
- EV** Conjuntos de esquadrias compostos por vidros laminados e temperados, trechos fixos e porta de giro, e montantes de madeira maciça, a serem recuperados e reformados com alguns vidros substituídos conforme projeto.
 - AT** Conjuntos de esquadrias de madeira inserido nas EV para fechamento de shafts.
 - Estrutura interna portante composta por montantes e travessas de tubos de aço e portas em compensado de madeira de primeira qualidade e revestimento em laminado de madeira. Rodapé e encabergamento aparente de madeira maciça.
 - EA** Conjuntos de esquadrias compostos por vidros laminados e temperados com abertura de correr. Perfis inferiores de aço inox, superiores e laterais de aço carbono a serem recuperados e/ou remanejados conforme projeto.
 - Fechamento superior com grelha de aço inox reaproveitada (armários de ar condicionado existentes sob esquadrias) e fechamento inferior com tela mosquiteiro, executada conforme projeto.
 - PM** Porta de giro e bandeira fixa em madeira.
 - PR** Painéis revestimento de madeira com paginação conforme projeto específico.
 - AM** Armários de madeira conforme projeto específico.
 - DV** Conjunto divisor de composto por painéis cegos de madeira, vidros duplos e porta.

NOTAS GERAIS

- Antes da execução dos detalhes construtivos deverão ser verificadas dimensões e vãos existentes na obra.
- Toda especificação de marca neste Projeto destina-se apenas à adequada caracterização do objeto, podendo o componente ser substituído por outro similar de marca distinta, mediante aprovação expressa do autor do projeto. A similaridade se dará sempre em atendimento ao princípio da padronização, com compatibilidade de especificações técnicas e de desempenho, observadas as condições de manutenção, assistência técnica, garantias oferecidas pelo produto similar e demais determinações contidas no respectivo Caderno de Encargos.

REVISÃO

CÂMARA DOS DEPUTADOS - DG/DIRAD/DETEC/CPROJ
COMPLEXO PRINCIPAL
PLANO DE REQUALIFICAÇÃO EDIFÍCIO ANEXO 3

autor do projeto
Elcio Gomes da Silva - CAU A76782-4
Fabiano José Arcadio Sobreira - CAU A24308-6
Miguel Costa Ramirez - CAU A39610-9

PROJETO DE ARQUITETURA
ANTEPROJETO
Térreo, 1º Pavimento - Planta

esc - indicada


ARQ01

REVISÃO 00

Impresso em: 14/09/2020 18:24:40

ANEX03RG-ARQ-AP-FLH-01_00-planta-BND.dwg

DATA

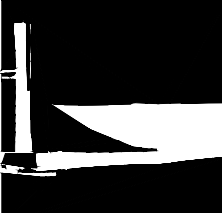

Câmara dos Deputados
DG/DIRAD/DETEC/CPROJ
Praça dos Três Poderes
Edifício Anexo 1 - 2º andar
70160900 - Brasília, DF

tel. (+61) 3216 4345
fax (+61) 3216 4336

