
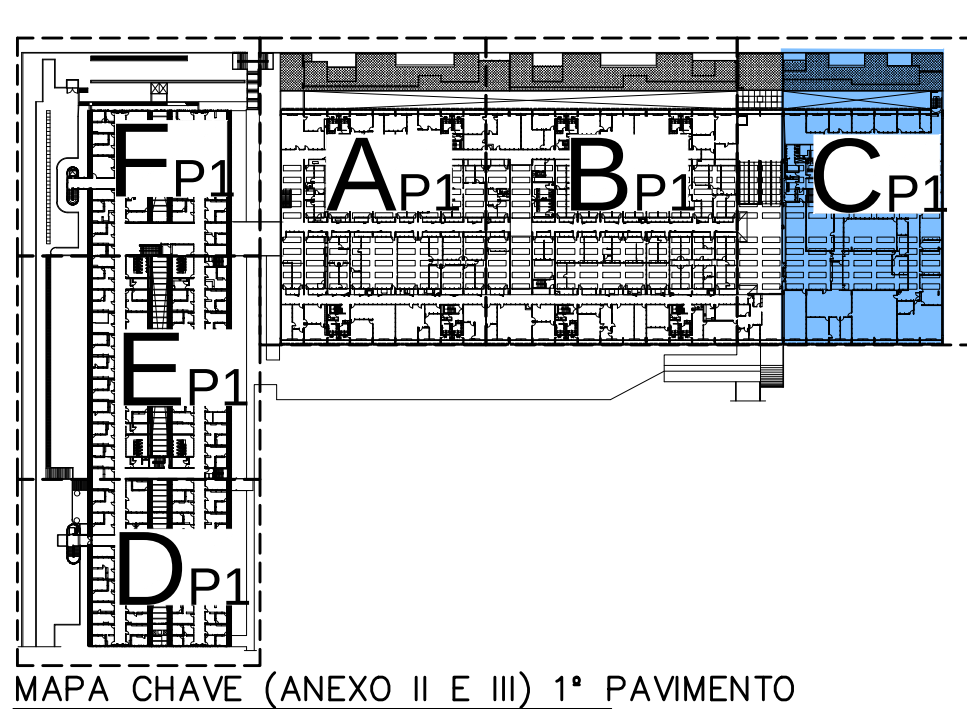
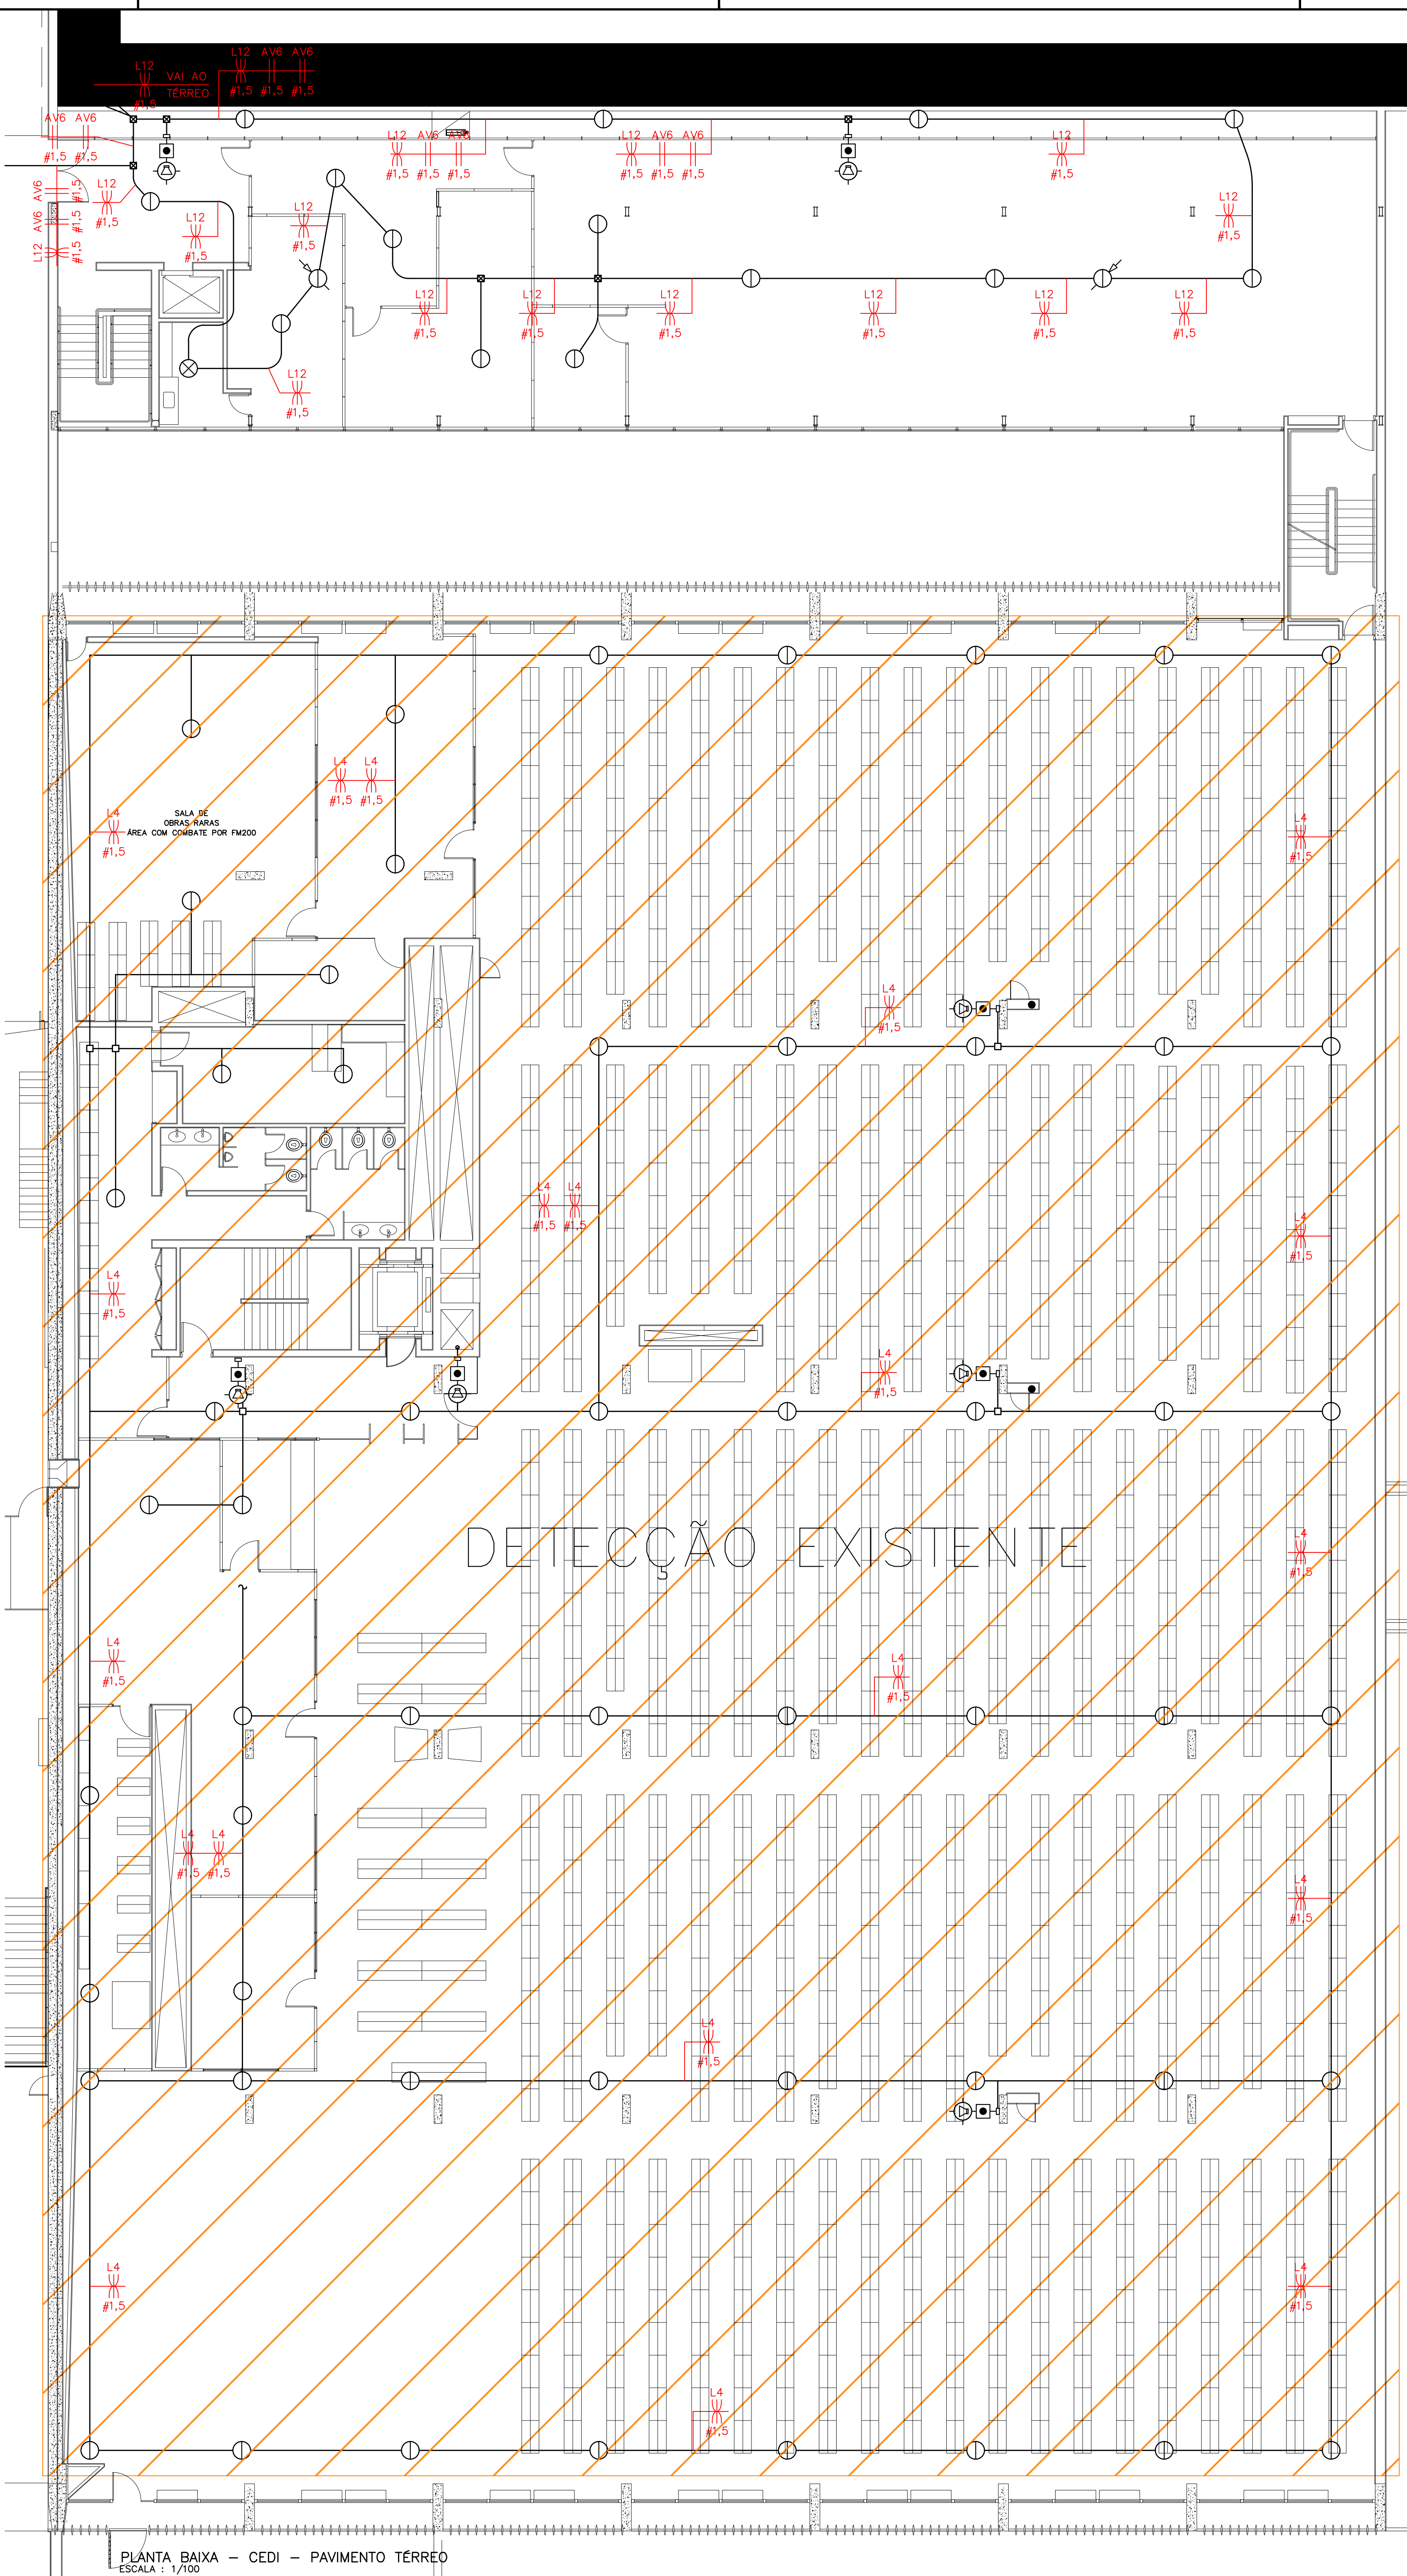


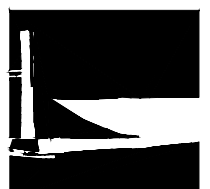

	Câmara dos Deputados - Departamento Técnico Coordenação de Engenharia de Equipamentos Praça dos Três Poderes, Edifício Anexo I, 11º andar CEP 70160-000 - Brasília, DF tel. +55 3216-4400 fax +55 3216 4415		Data de Emissão:
	CÂMARA DOS DEPUTADOS		
Endereço: Praça dos Três Poderes, Edifício Anexo II			
Proprietário: Câmara dos Deputados			
Autor do Projeto: Marcelo Macedo de Castro - CREA 0113/D-DF José Lucas Pinheiro Junior - CREA 11.914/D-DF			
Responsável Técnico:			
_____ PROPRIETÁRIO		_____ OUTRORA	
_____ AUTOR DO PROJETO		_____ OUTRORA	
_____ RESPONSÁVEL TÉCNICO		_____ OUTRORA	
CROQUIS:		CROQUIS:	
_____ OUTROS:		_____ OUTROS:	
COMPLEXO PRINCIPAL - ANEXO II			
Projeto:	Descrição: PROJETO DE DETECÇÃO E ALARME DE INCÊNDIO		Planilha:
EN	Contrato:	PROJETO BÁSICO	
	Data:	PLANTA BAIXA - CÍD-C - SUPERIOR E TERRENO	
	Matrícula:	Desenho:	Escala:
	AGO2017	JUSCULINO	INDICADA
