
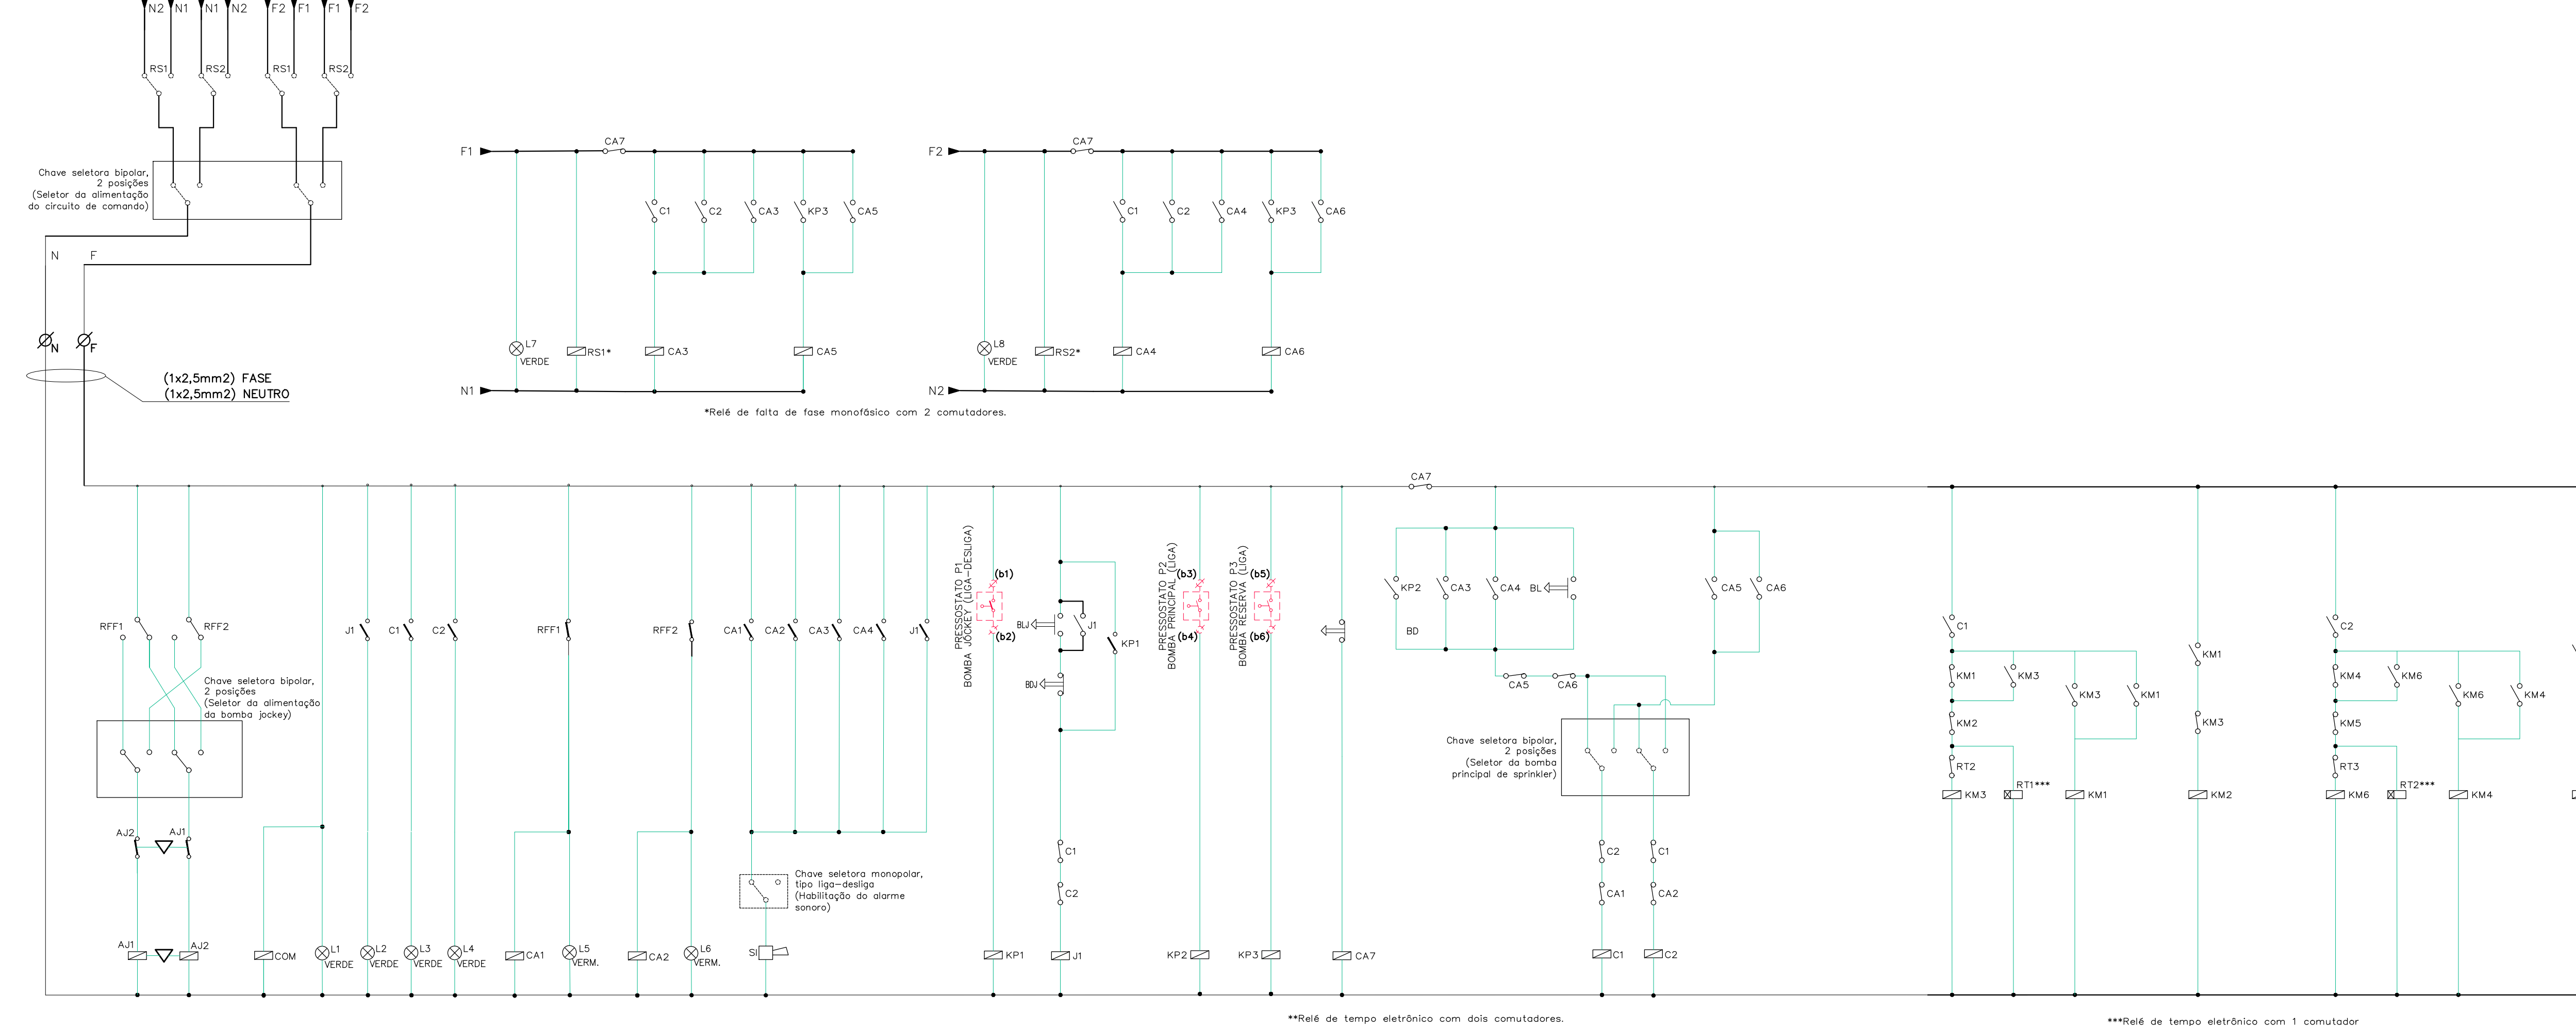
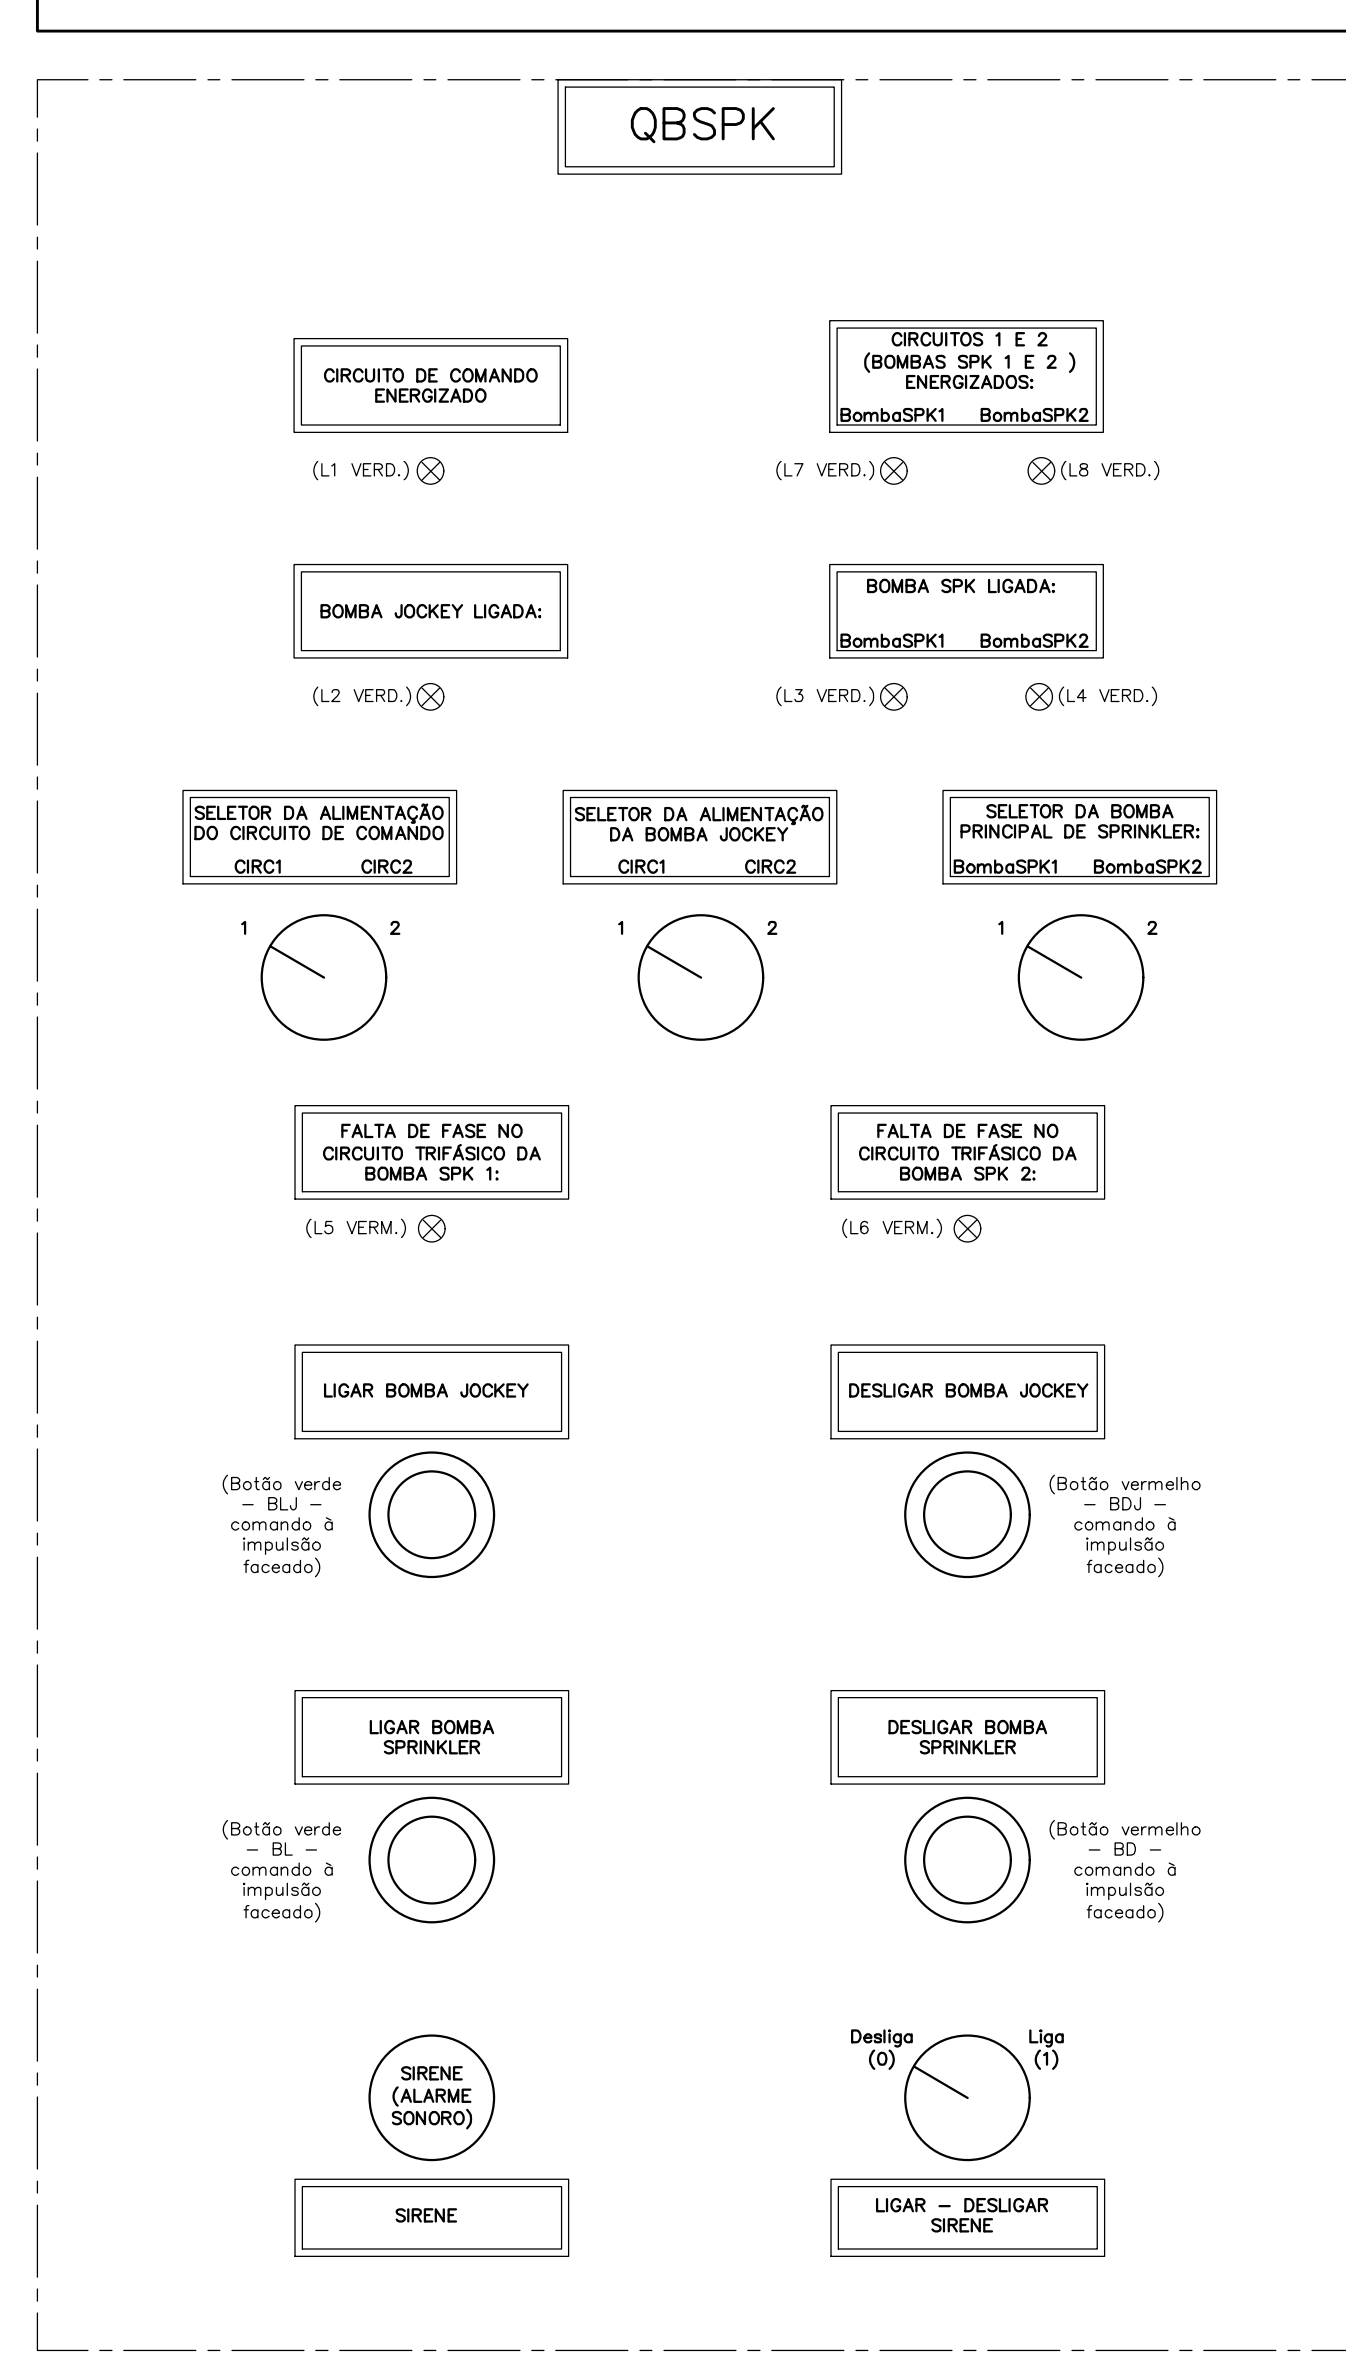
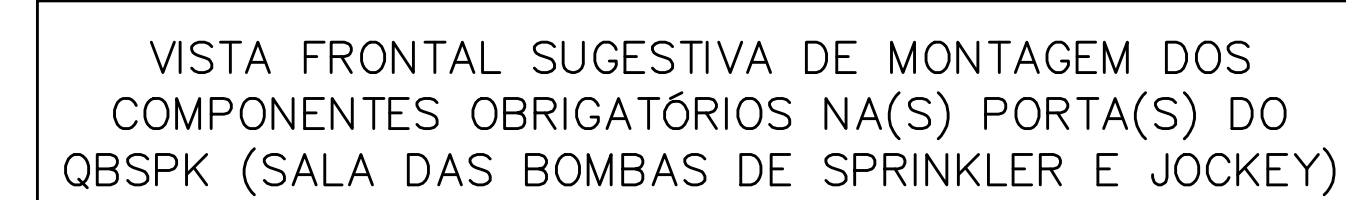


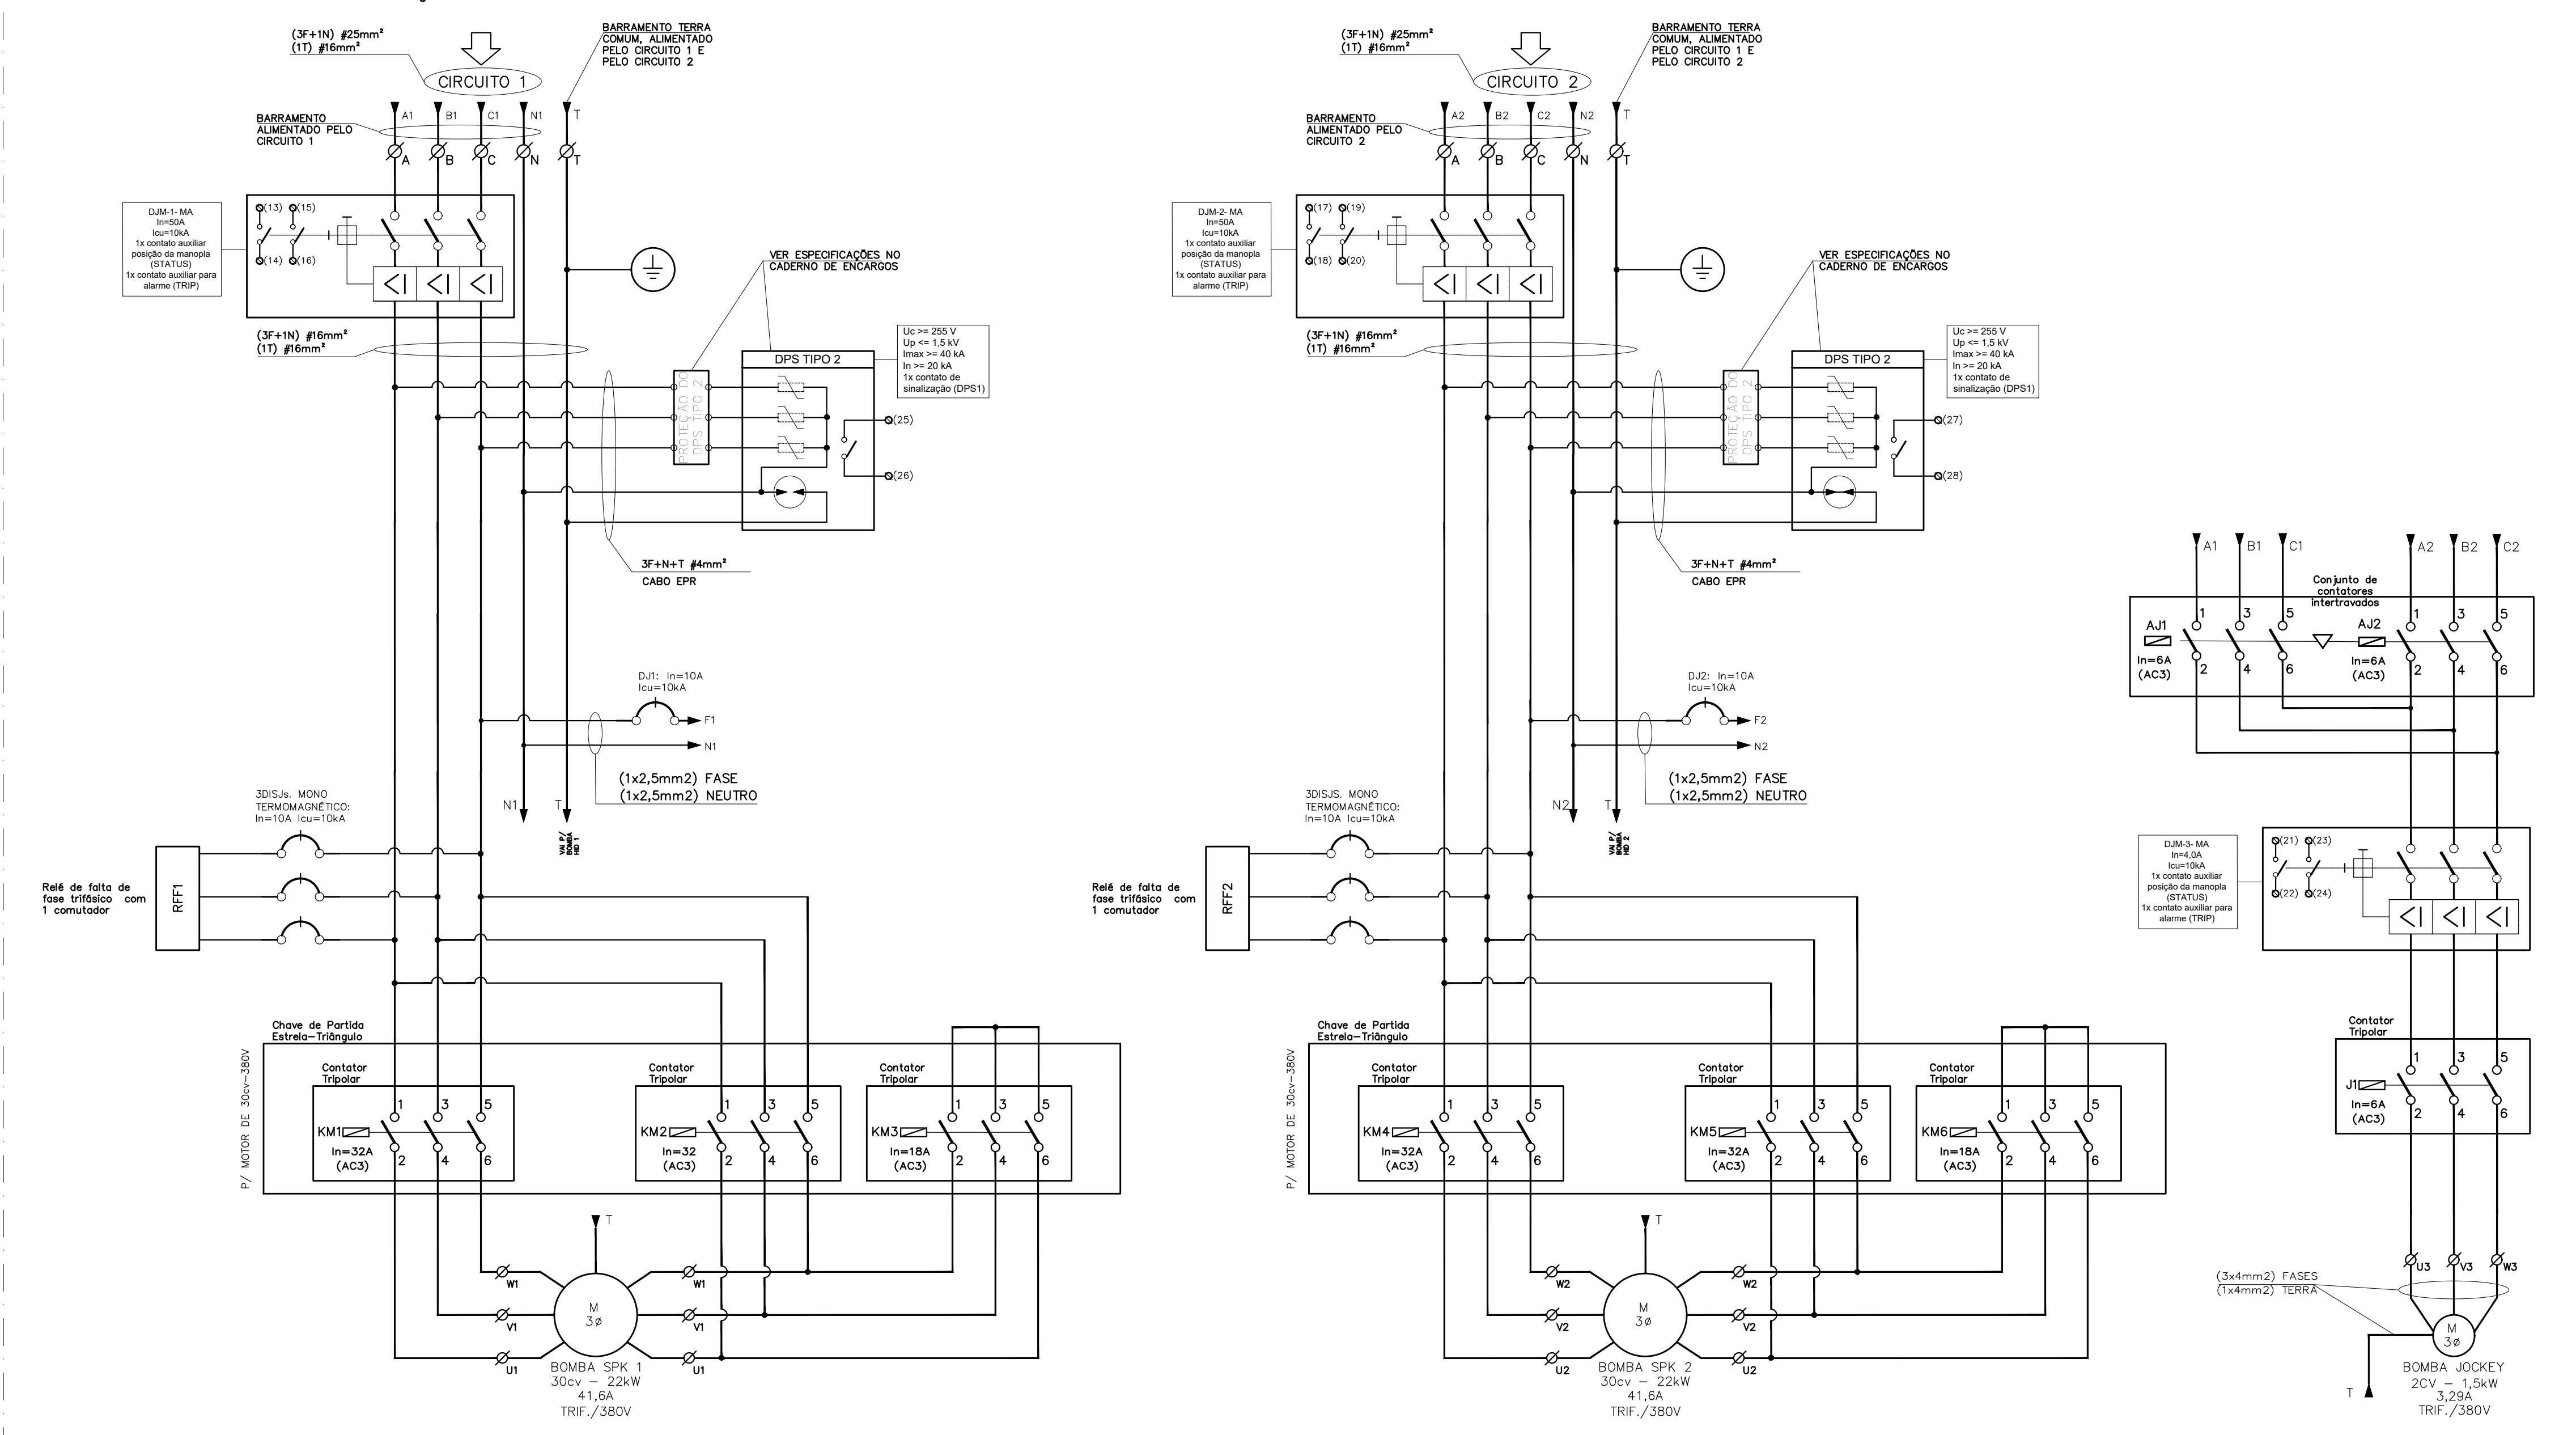

LISTA DE CONTADORES:

C1	CONTATOR AUXILIAR PARA ACOIONAMENTO DA BOMBA DE SPRINKLER 1
C2	CONTATOR AUXILIAR PARA ACOIONAMENTO DA BOMBA DE SPRINKLER 2
J1	CONTATOR DE POTÊNCIA PARA ACOIONAMENTO DA BOMBA JOCKEY
COM	CONTATOR AUXILIAR PARA SINLAZAGIZ DE CIRCUITO DE COMANDO ENERGIZADO
CA1	CONTATOR AUXILIAR PARA SINLAZAGIZ DE FALTA DE FASE NO CIRCUITO 1
CA2	CONTATOR AUXILIAR PARA SINLAZAGIZ DE FALTA DE FASE NO CIRCUITO 2
CA3	CONTATOR AUXILIAR PARA MEMORIZOR O ESTADO DO ACOIONAMENTO DA BOMBA DE SPRINKLER 1 EM CASO DE FALTA DE FASE NO CIRCUITO 2
CA4	CONTATOR AUXILIAR PARA MEMORIZOR O ESTADO DO ACOIONAMENTO DA BOMBA DE SPRINKLER 1 EM CASO DE FALTA DE FASE NO CIRCUITO 2
CA5	CONTATOR AUXILIAR PARA MEMORIZOR O ESTADO DO ACOIONAMENTO DA BOMBA DE SPRINKLER 2 EM CASO DE FALTA DE FASE NO CIRCUITO 2
CA6	CONTATOR AUXILIAR PARA MEMORIZOR O ESTADO DO ACOIONAMENTO DA BOMBA DE SPRINKLER 2 EM CASO DE FALTA DE FASE NO CIRCUITO 2
CA7	CONTATOR AUXILIAR PARA DESLIGAMENTO DAS BOMBAS DE SPRINKLER
KP1	CONTATOR AUXILIAR PARA TRANSMISSOR O SINAL DO PRESSOSTATATO 1 RELATIVO AO ACOIONAMENTO DA BOMBA DE SPRINKLER PRINCIPAL
KP2	CONTATOR AUXILIAR PARA TRANSMISSOR O SINAL DO PRESSOSTATATO 2 RELATIVO AO ACOIONAMENTO DA BOMBA DE SPRINKLER PRINCIPAL
KP3	CONTATOR AUXILIAR PARA TRANSMISSOR O SINAL DO PRESSOSTATATO 2 RELATIVO AO ACOIONAMENTO DA BOMBA DE SPRINKLER DE RESERVA
KM1	CONTATOR DE POTÊNCIA PRINCIPAL DA CHAVE ESTRELA-TRIÂNGULO DA BOMBA DE SPRINKLER 1
KM2	CONTATOR DE POTÊNCIA PARA FECHAMENTO EM DELTA DA CHAVE ESTRELA-TRIÂNGULO DA BOMBA DE SPRINKLER 2
KM3	CONTATOR DE POTÊNCIA PARA FECHAMENTO EM ESTRELA DA CHAVE ESTRELA-TRIÂNGULO DA BOMBA DE SPRINKLER 1
RT1	RELE DE TEMPO PARA COMUTAZÃO DA CHAVE ESTRELA-TRIÂNGULO DA BOMBA DE SPRINKLER 1
KM4	CONTATOR DE POTÊNCIA PRINCIPAL DA CHAVE ESTRELA-TRIÂNGULO DA BOMBA DE SPRINKLER 2
KM5	CONTATOR DE POTÊNCIA PARA FECHAMENTO EM DELTA DA CHAVE ESTRELA-TRIÂNGULO DA BOMBA DE SPRINKLER 2
KM6	CONTATOR DE POTÊNCIA PARA FECHAMENTO EM ESTRELA DA CHAVE ESTRELA-TRIÂNGULO DA BOMBA DE SPRINKLER 2
RT2	RELE DE TEMPO PARA COMUTAZÃO DA CHAVE ESTRELA-TRIÂNGULO DA BOMBA DE SPRINKLER 2

Parâmetro	Descrição	Valor
Parâmetro 3	---	---
Parâmetro 2	---	---
Parâmetro 1	---	---
Parâmetro 0	EMISSÃO	NOV/2021

	Data de Entrada:
--	----------------------------------

		BRÁSILIA - DF	
Endereço:	CÂMARA DOS DEPUTADOS - (ANEXOS II e III)		
Proprietário:	CÂMARA DOS DEPUTADOS		
Autor do Projeto:	LEANDRO DE P. S. PEREIRA - CREA:869242-DF	JULIANO S. DE A. CARNEIRO - CREA:1269964-MG	
Responsável Técnico:	LEANDRO DE P. S. PEREIRA - CREA:869242-DF	JULIANO S. DE A. CARNEIRO - CREA:1269964-MG	

PROPRIETÁRIO	
AUTOR DO PROJETO	CAUICREA
RESPONSÁVEL TÉCNICO	CAUICREA

CBMDF:	CBMDF:
--------	--------

	OUTROS:

INSTALAÇÕES CONTRA INCÊNDIO E PÂNICO - ANEXO III			
ELE	Edificação	Edifício Público	
	Conteúdo	ANEXO III - DIAGRAMA DE FORÇA E COMANDO DO QBSPK	
	Sistema	SISTEMA DE ALIMENTAÇÃO DAS BOMBAS SPRINKLER	
	Outros		
	Data	NOV/2021	09/10
	Assinatura	MARIA BARBAROTO DEBORA SOUZA	ESCALA