


PROJETO EXECUTIVO

SQS 311 - BLOCOS A/B




CÂMARA DOS DEPUTADOS

COHAB | SIMOF

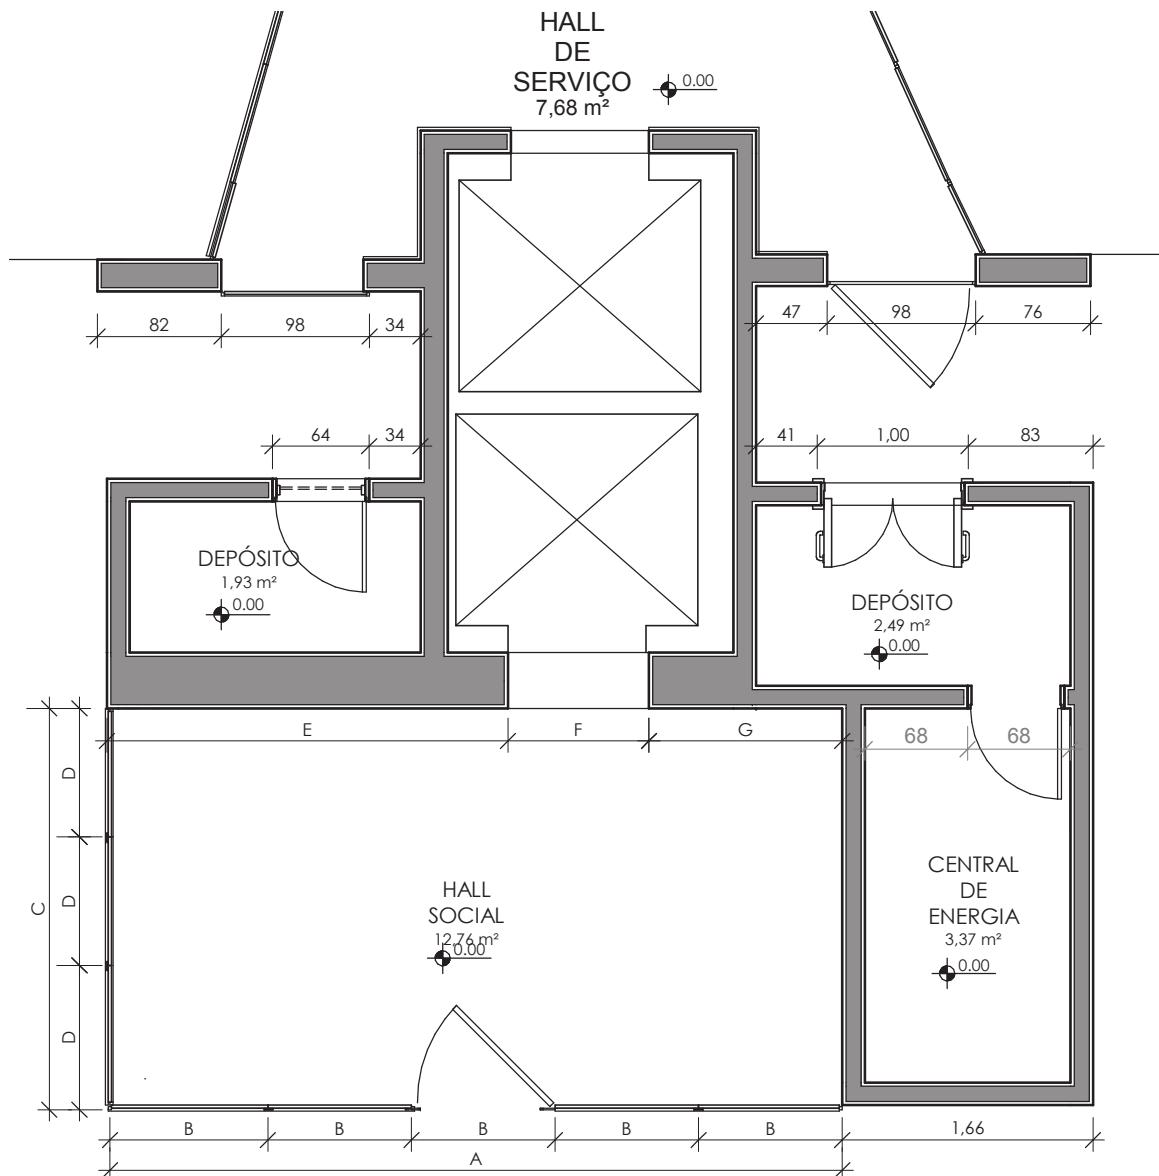


1 PORTARIA - PLANTA BAIXA
1 : 50

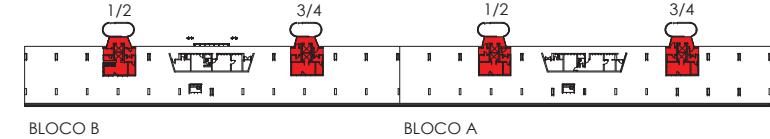

	311-A - 1/2	311-A - 3/4	311-B - 1/2	311-B - 3/4
A	4,85	4,81	4,86	4,95
B	0,97	0,96	0,97	0,99
C	2,64	2,64	2,65	2,61
D	0,88	0,88	0,88	0,87
E	2,70	2,70	2,70	2,73
F	0,84	0,84	0,84	0,84
G	1,30	1,24	1,27	1,36
P.D.	2,37	2,37	2,37	2,37

2 MEDIDAS POR BLOCO E ACESSO (em metros)
1 : 50



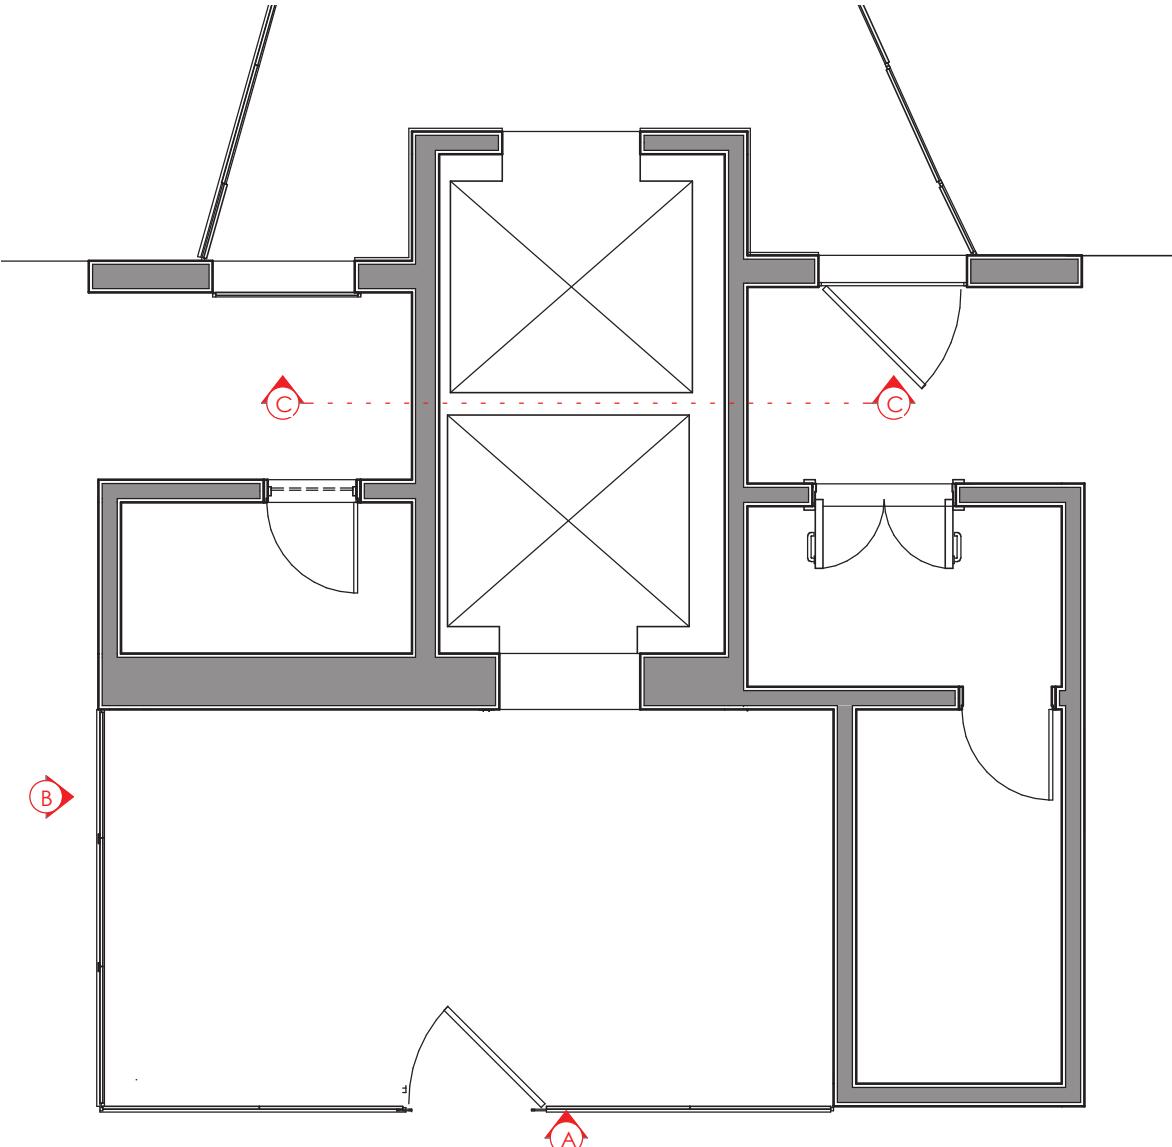



3 PORTARIA - MAPA DE VIDROS
1 : 50




CÂMARA DOS DEPUTADOS
COHAB
SEÇÃO DE IMÓVEIS FUNCIONAIS - SIMOF

PORTARIA - MAPA DE VIDROS
SQS 311 BLOCOS A E B

Data: 15/08/22
Esc.: 1 : 50

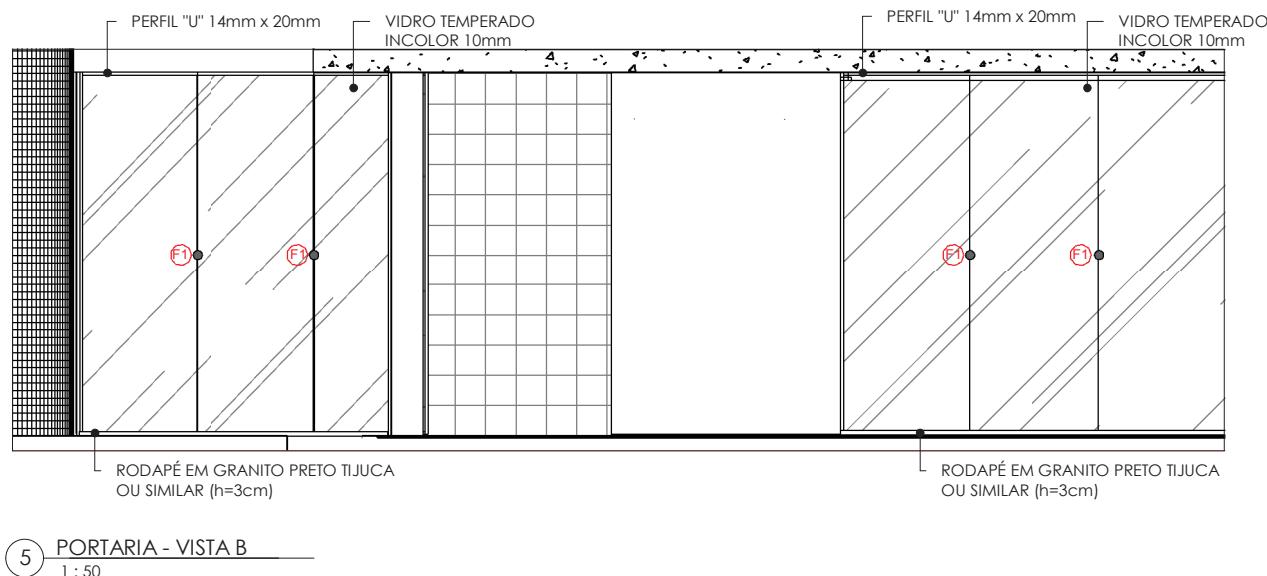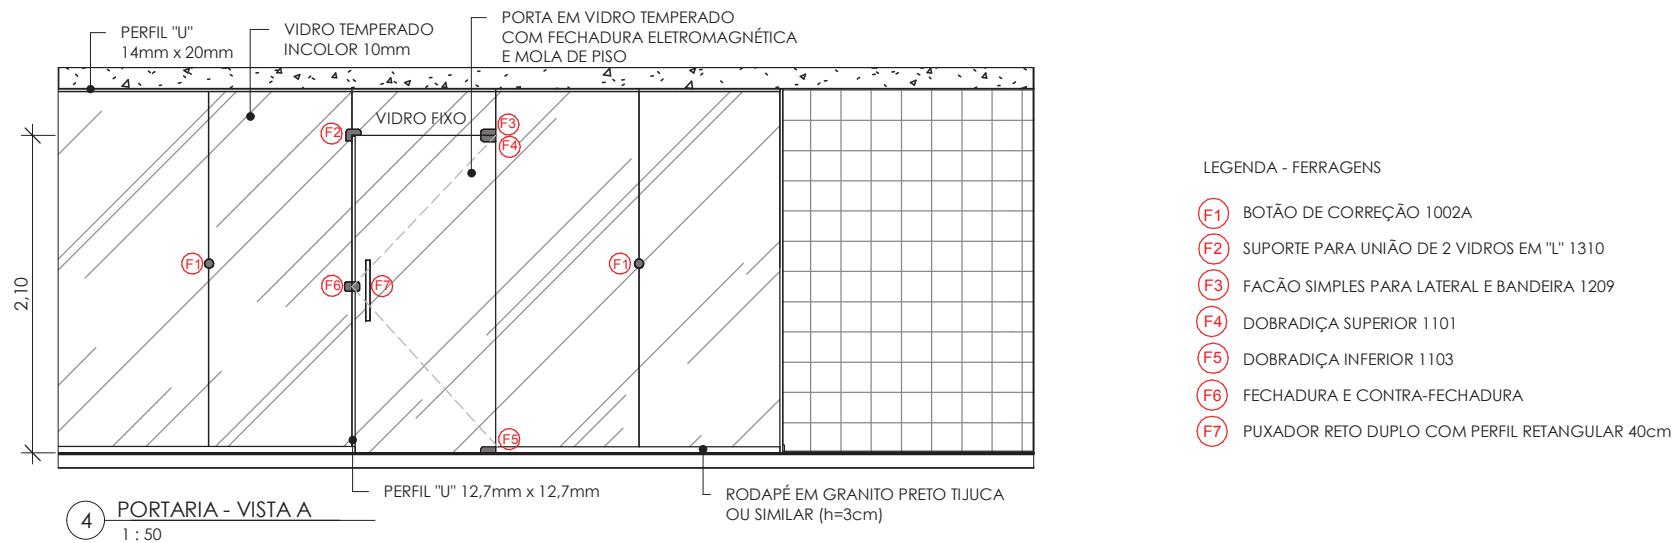


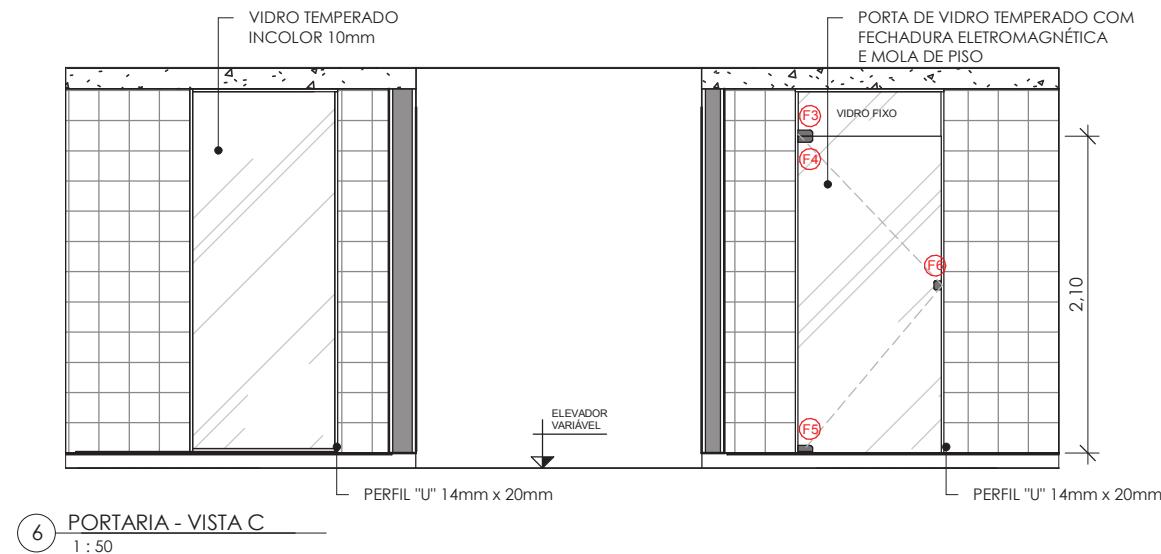

LEGENDA - FERRAGENS


- (F1) BOTÃO DE CORREÇÃO 1002A
- (F2) SUPORTE PARA UNIÃO DE 2 VIDROS EM "L" 1310
- (F3) FACÃO SIMPLES PARA LATERAL E BANDEIRA 1209
- (F4) DOBRADIÇA SUPERIOR 1101
- (F5) DOBRADIÇA INFERIOR 1103
- (F6) FECHADURA E CONTRA-FECHADURA
- (F7) PUXADOR RETO DUPLO COM PERFIL RETANGULAR 40cm



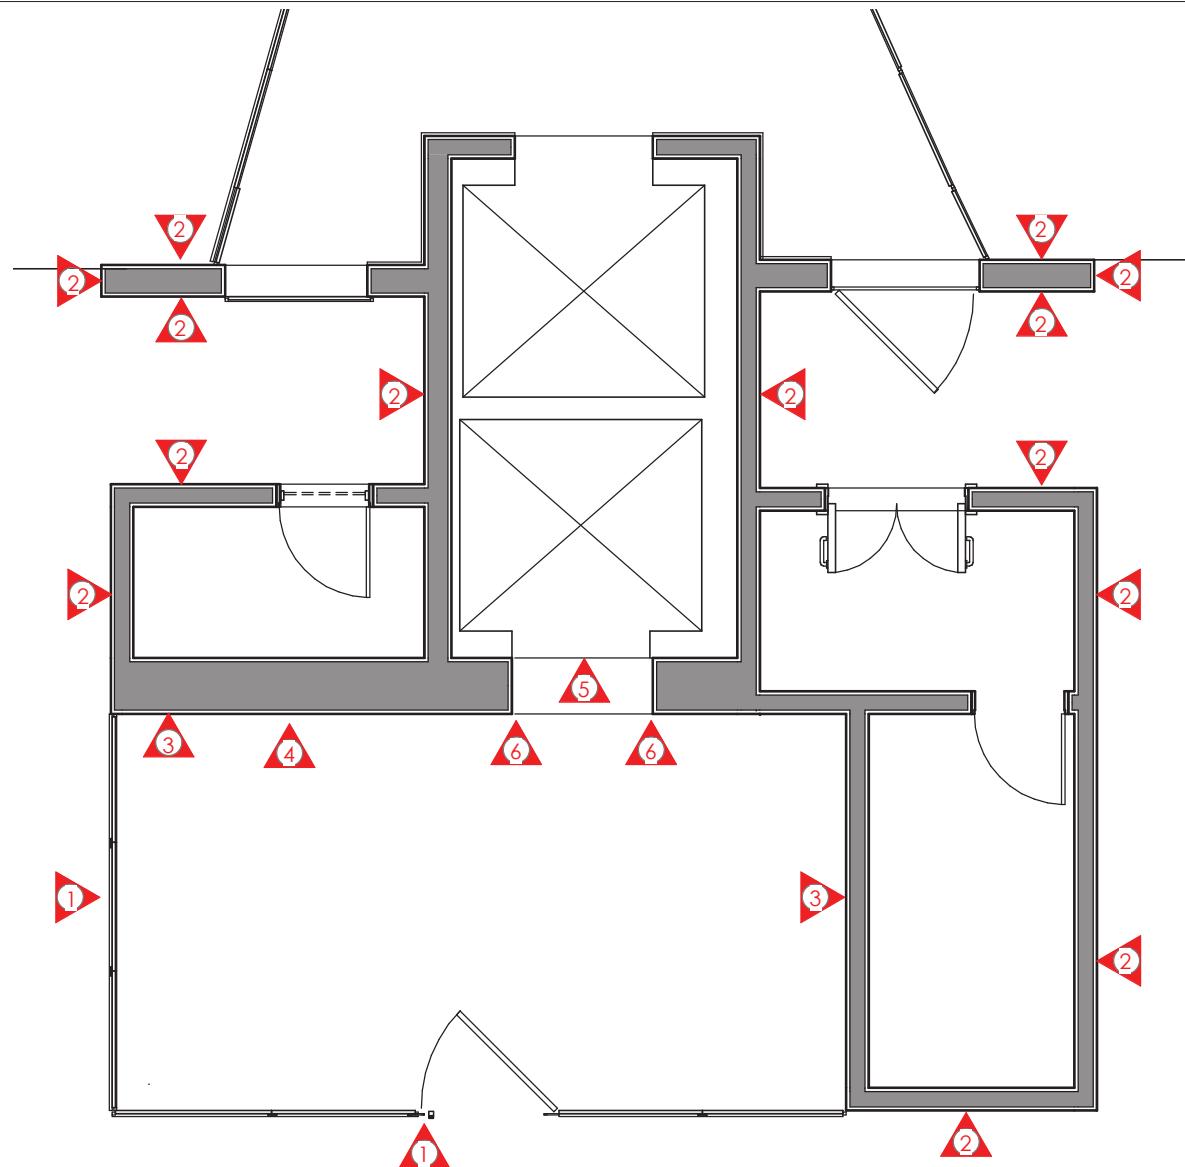


7 HALL SOCIAL - MAPA DE REVESTIMENTOS
1 : 50

OBSERVAÇÃO: TODAS AS ESPECIFICAÇÕES DE REVESTIMENTOS SÃO AS MESMAS NOS ACESSOS 1/2 E 3/4, CONFORME PLANTA DE REFERÊNCIA ACIMA.

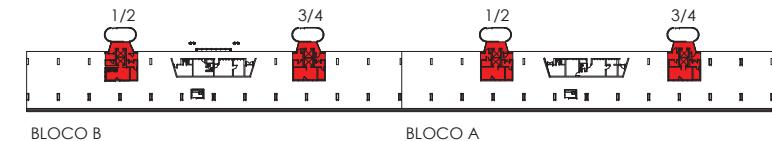


- ① SUBSTITUIR ESQUADRIAS EXISTENTES POR VIDRO TEMPERADO E INSTALAR RODAPÉ DE GRANITO PRETO TIJUCA OU SIMILAR
- ② MANTER REVESTIMENTO EXISTENTE.
- ③ SUBSTITUIR REVESTIMENTO EXISTENTE POR PAINEL DURATEX FREIJÓ PURO E INSTALAR RODAPÉ EMBUTIDO (PERFIL 5X1 ALUMÍNIO NATURAL)
- ④ RETIRAR CAIXA DE CORREIO E INSTALAR ESPelho NO LOCAL
- ⑤ SUBSTITUIR REVESTIMENTO EXISTENTE SOBRE PORTA DO ELEVADOR POR PAINEL DURATEX FREIJÓ PURO
- ⑥ SUBSTITUIR GRANITO EXISTENTE POR PAINEL DURATEX FREIJÓ PURO (PÓRTICO)



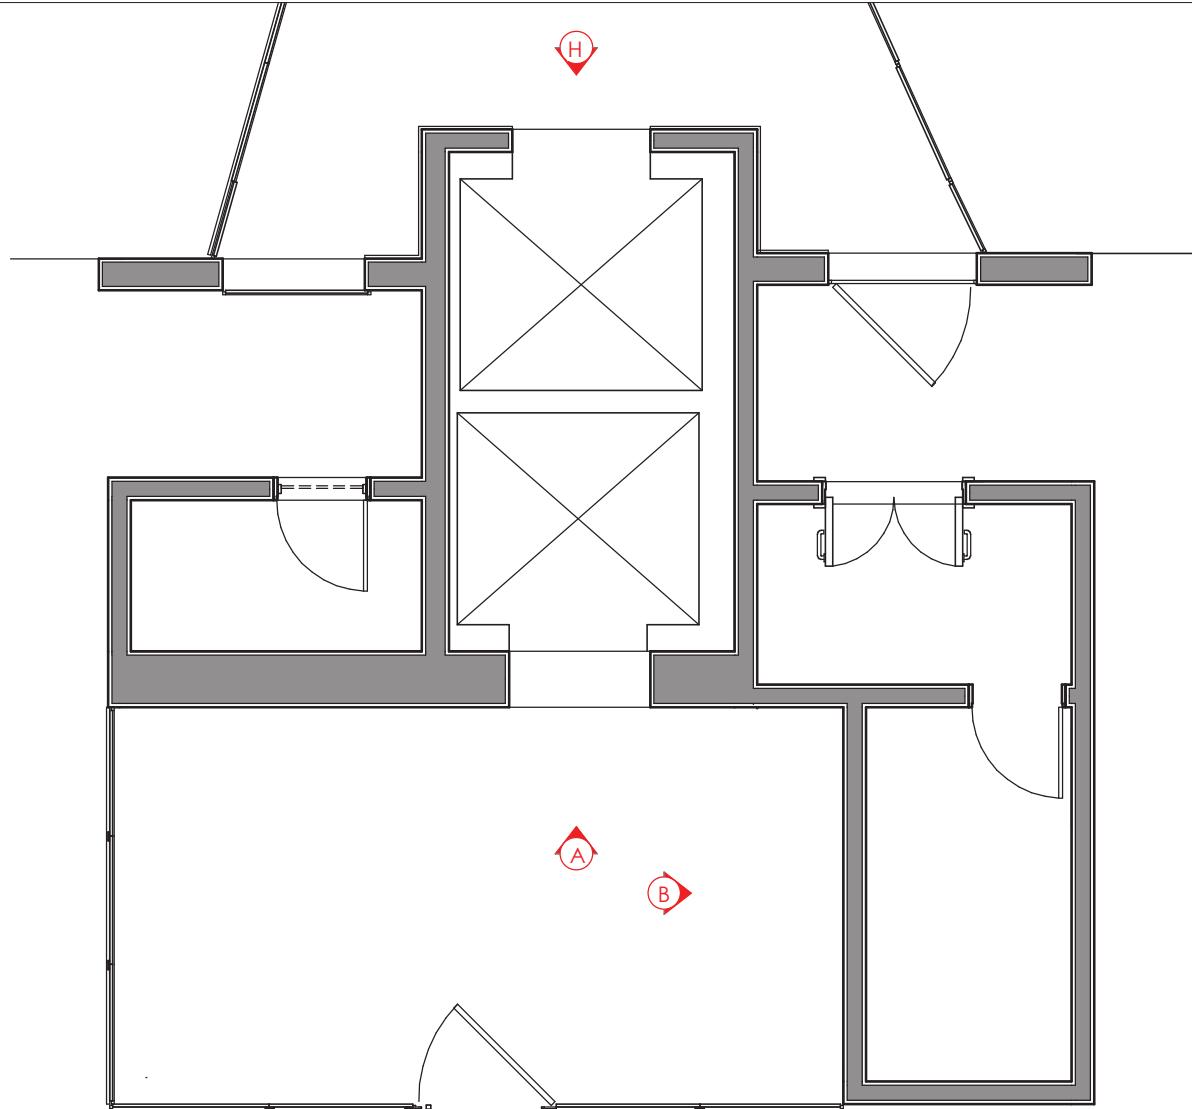


8 HALL SOCIAL - MAPA DE VISTAS
1 : 50

OBSERVAÇÃO: TODAS AS ESPECIFICAÇÕES DE REVESTIMENTOS SÃO AS MESMAS
NOS ACESSOS 1/2 E 3/4, CONFORME PLANTA DE REFERÊNCIA ACIMA.

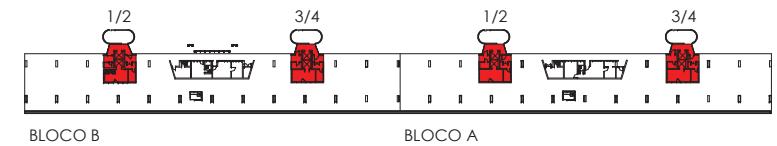




9 HALL SOCIAL - VISTA A
1 : 50

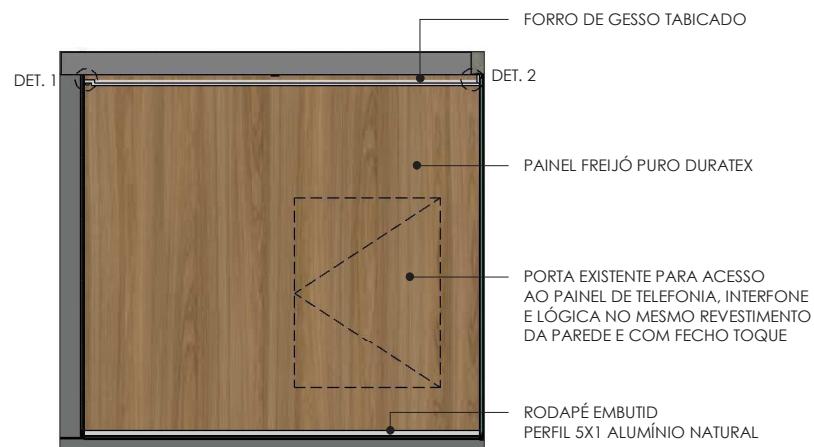

10 HALL SOCIAL - VISTA B
1 : 50

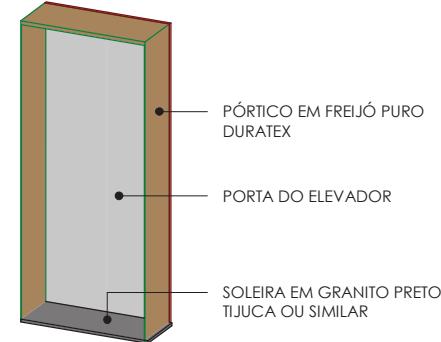

11 DET. PÓRTICO ELEVADOR

OBSERVAÇÕES:

1- TODAS AS ESPECIFICAÇÕES DE REVESTIMENTOS SÃO AS MESMAS NOS ACESSOS 1,2,3 E 4.


2- CONFERIR MEDIDAS E QUANTITATIVOS NO LOCAL.



CÂMARA DOS DEPUTADOS
COHAB
SEÇÃO DE IMÓVEIS FUNCIONAIS - SIMOF

HALL SOCIAL - VISTAS A-B
SQS 311 BLOCOS A E B

Data: 15/08/22
Esc.: Indicada

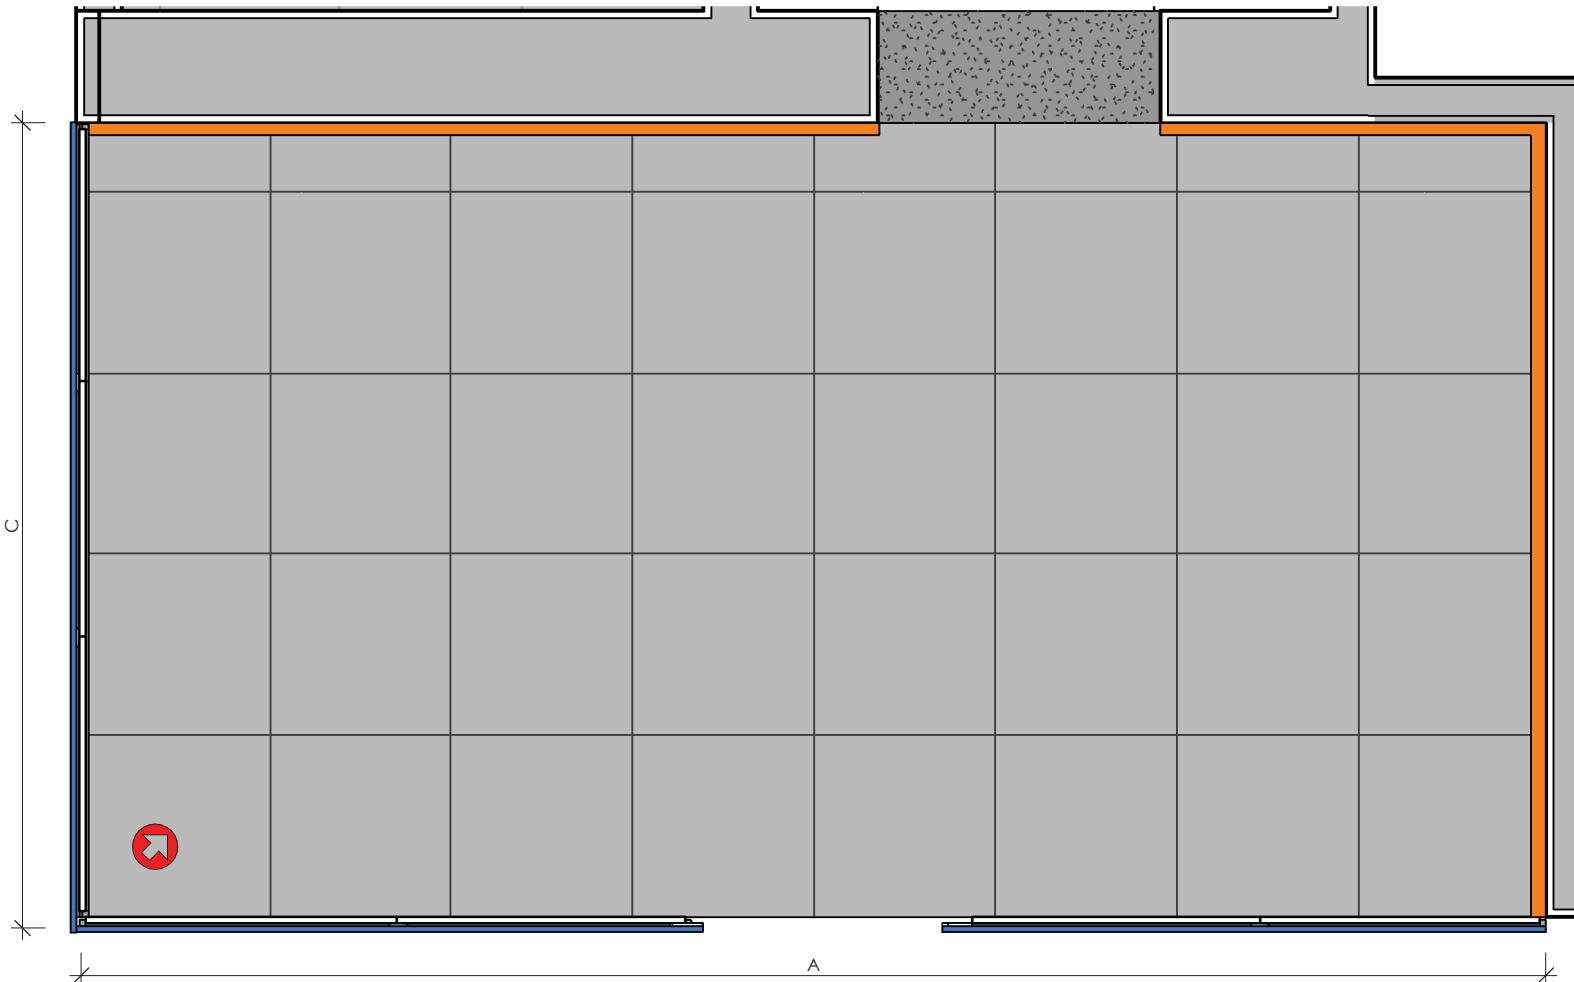


12 HALL SOCIAL - PAGINAÇÃO DE PISO
1 : 25

LEGENDA

- GRANITO PRETO TIJUCA OU SIMILAR 60x60cm
- RODAPÉ EMBUTIDO (PERFIL 5X1 ALUMÍNIO NATURAL)
- RODAPÉ EM GRANITO PRETO TIJUCA OU SIMILAR (h=3cm)
- INÍCIO DA PAGINAÇÃO

	311-A - 1/2	311-A - 3/4	311-B - 1/2	311-B - 3/4
A	4,85	4,81	4,86	4,95
C	2,64	2,64	2,65	2,61

13 MEDIDAS POR BLOCO E ACESSO (em metros) - PISO
1 : 50

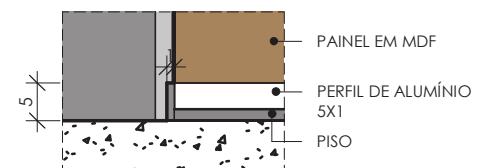

14 DET. RODAPE EMBUTIDO
1 : 10





15 HALL SOCIAL - VISTA ISOMÉTRICA




16 HALL SOCIAL - VISTA ISOMÉTRICA






CÂMARA DOS DEPUTADOS
COHAB
SEÇÃO DE IMÓVEIS FUNCIONAIS - SIMOF

HALL SOCIAL - VISTA ISOMÉTRICA
SQS 311 BLOCOS A E B

Data: 15/08/22
Esc.: Indicada

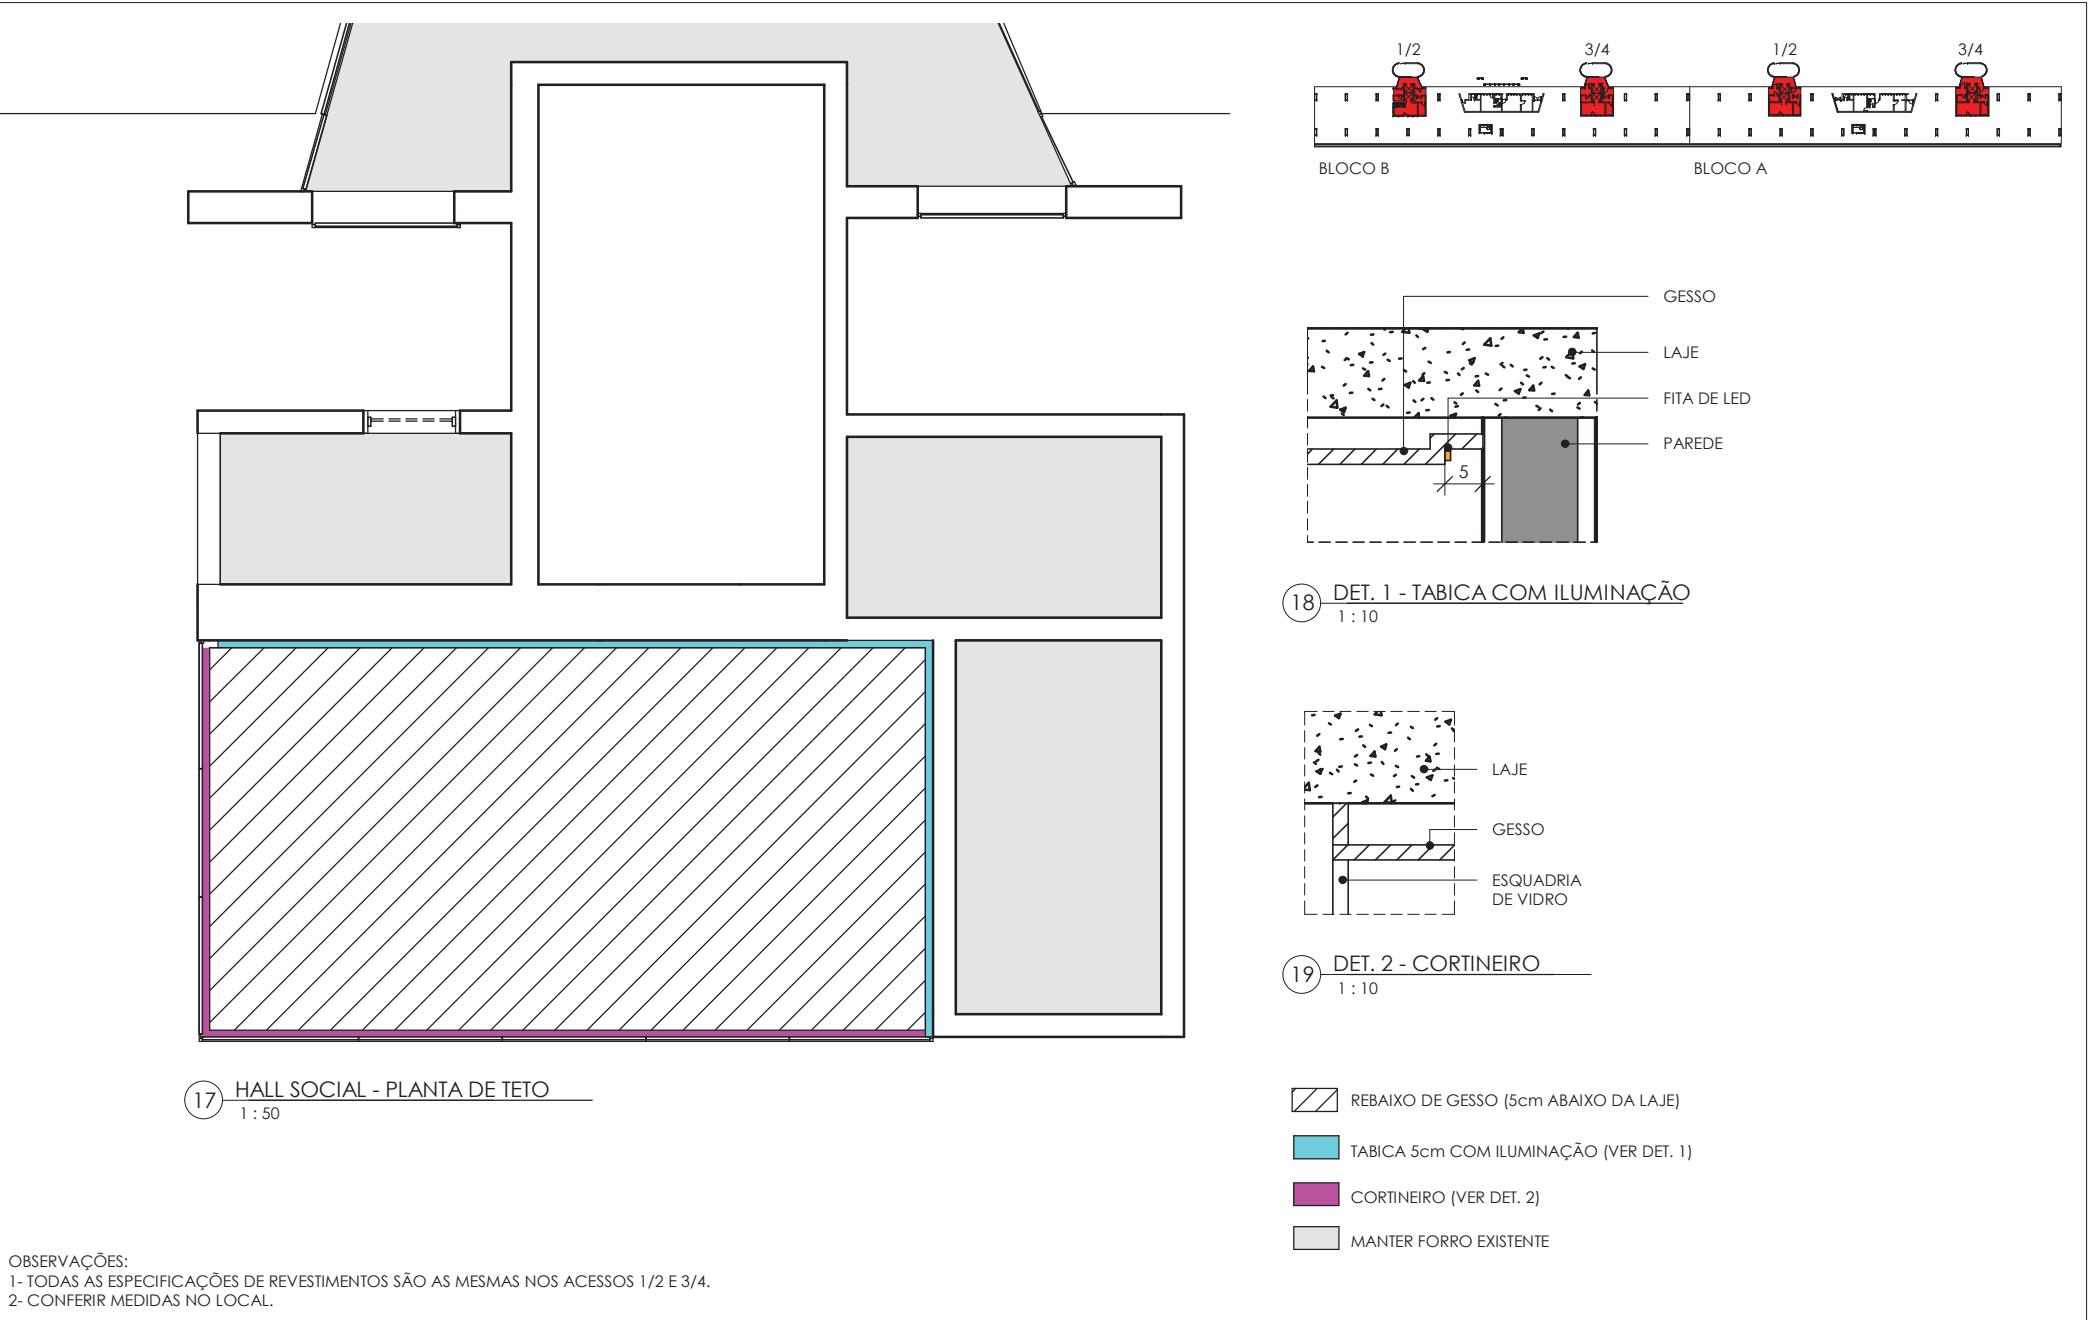

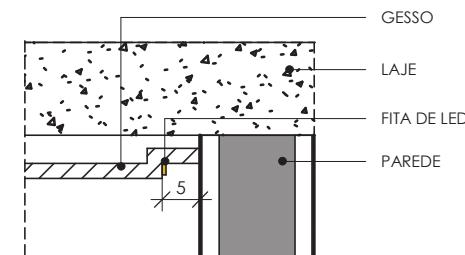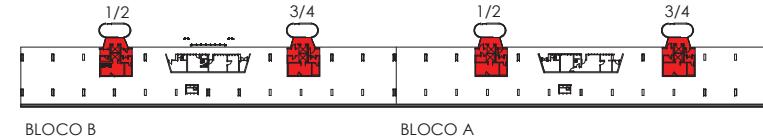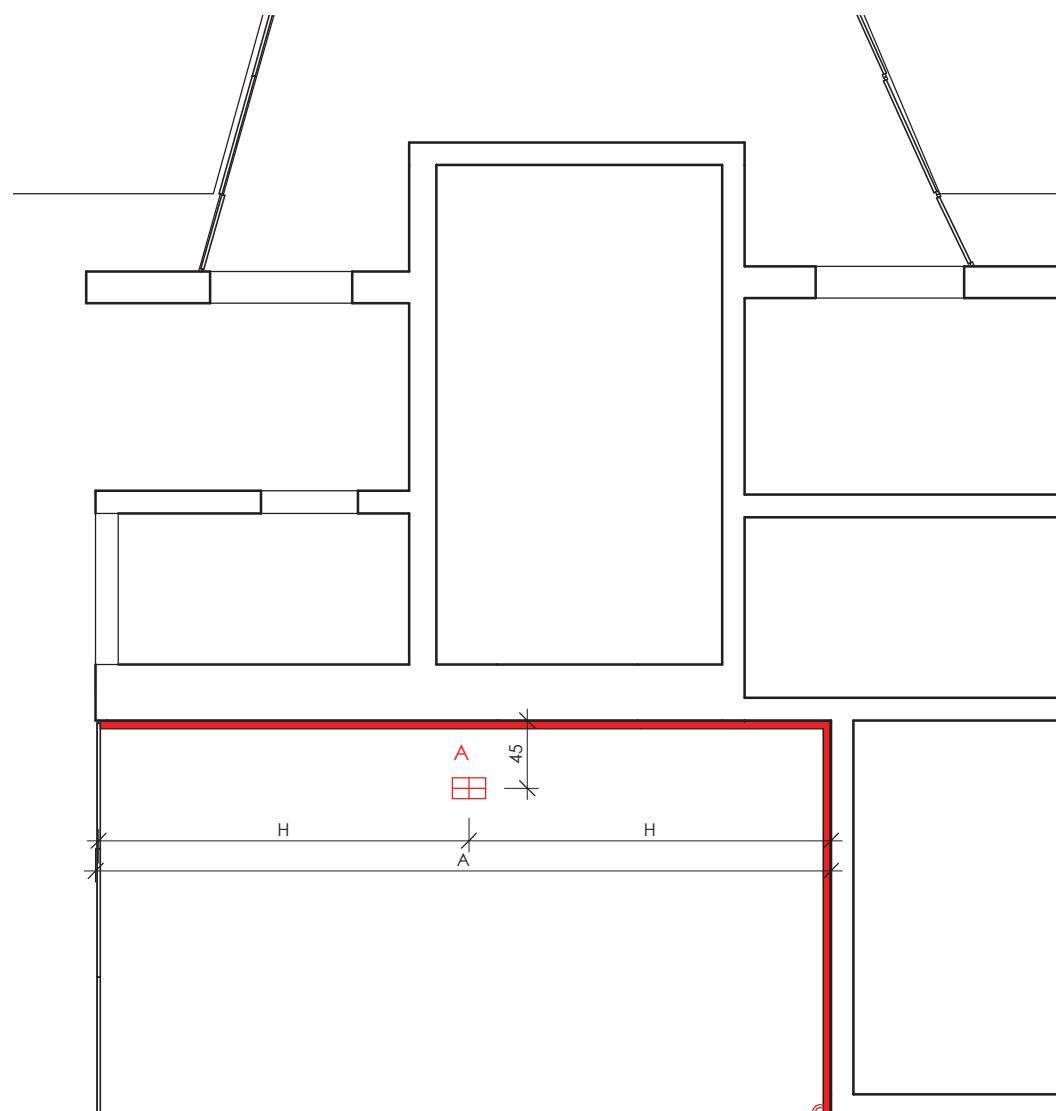

(21) DET. TABICA COM ILUMINAÇÃO
1 : 10

	311-A - 1/2	311-A - 3/4	311-B - 1/2	311-B - 3/4
H	2,425	2,405	2,43	2,475
A	4,85	4,81	4,86	4,95

(22) MEDIDAS POR BLOCO E ACESSO (em metros) - PAREDE
1 : 50

- FITA DE LED 2700K
- LUZ DE EMERGÊNCIA DE EMBUTIR
- SENSOR DE PRESENÇA EXISTENTE

