


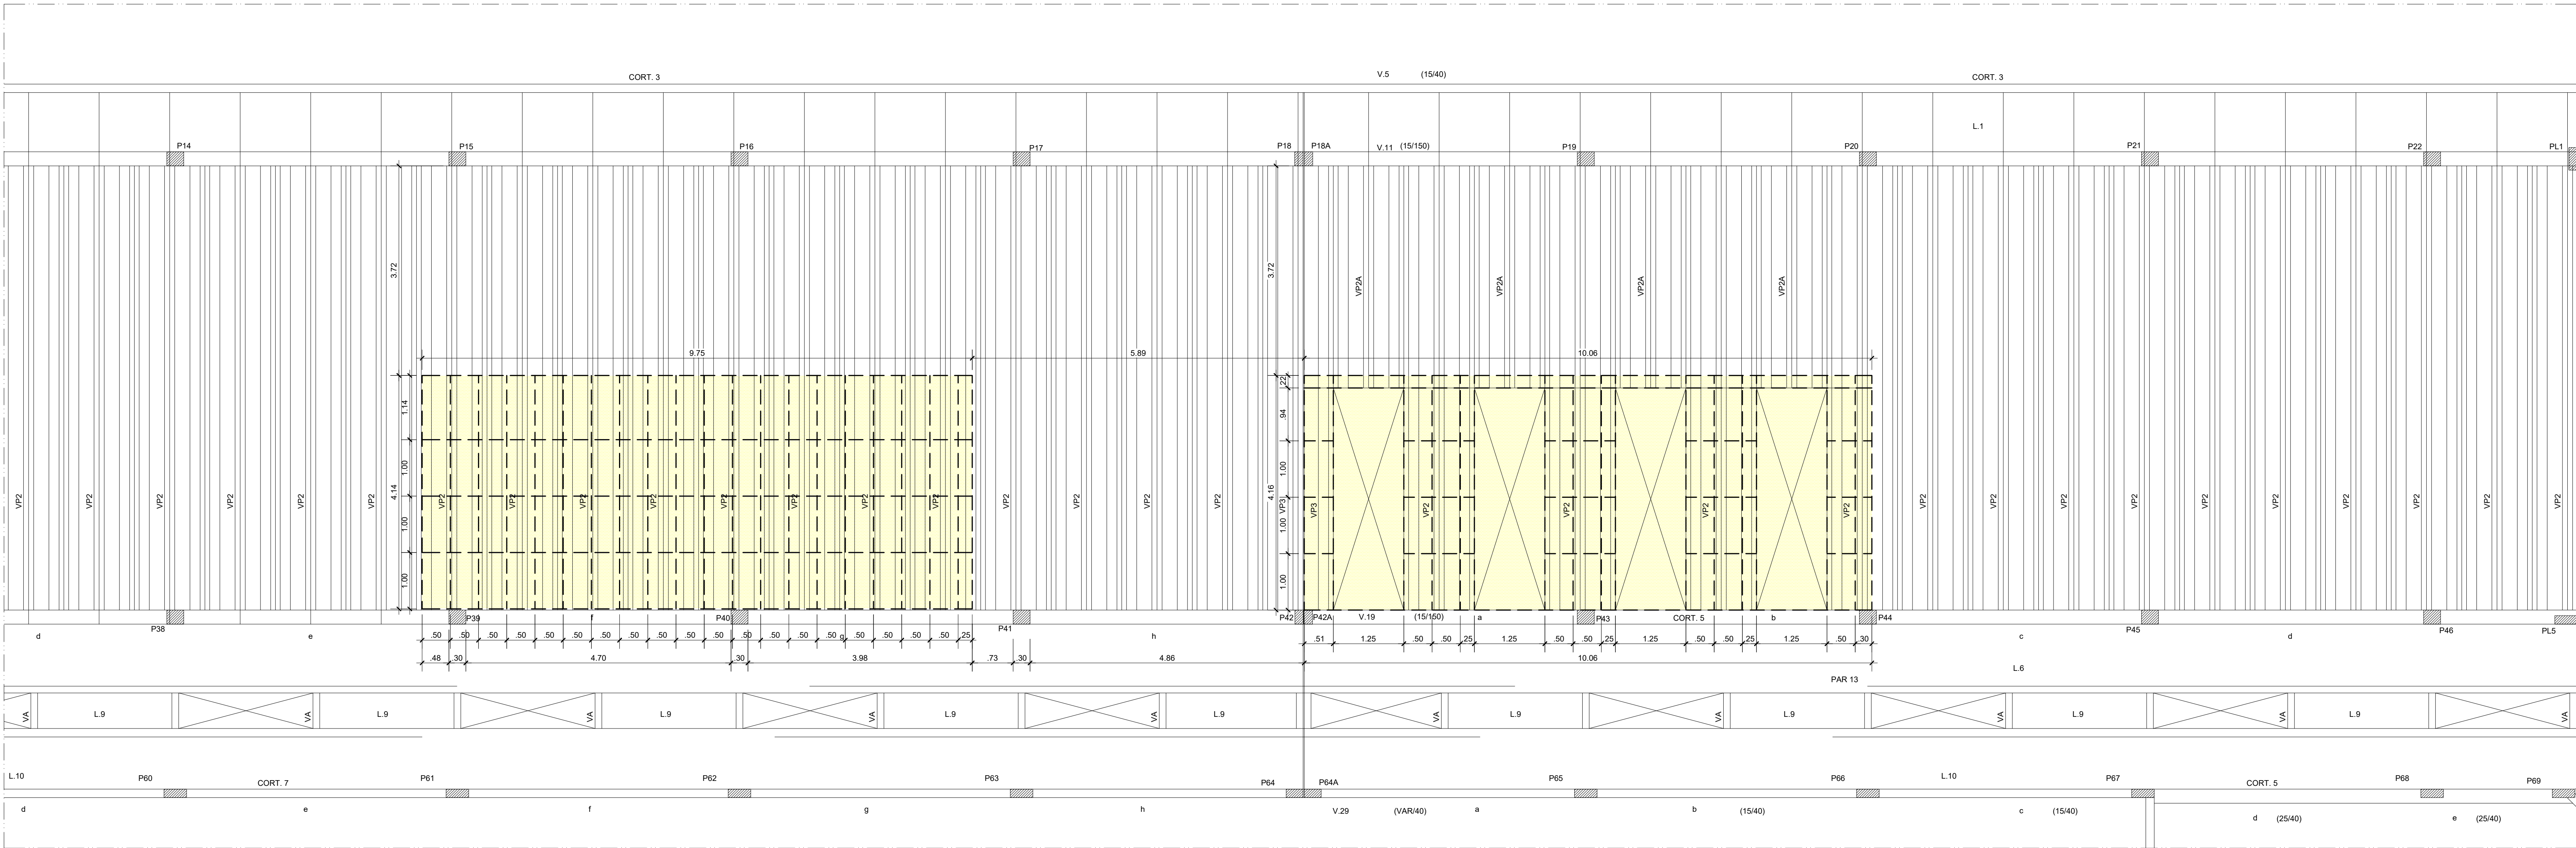


PLANTA DE DEMOLIÇÃO (NÍVEL -35)
PAVIMENTO LAJE JARDIM -TÉRREO
ESCALA 1:50

LEGENDA


ESTRUTURA EXISTENTE

ESTRUTURA À DEMOLIR

LINHAS DE CORTE

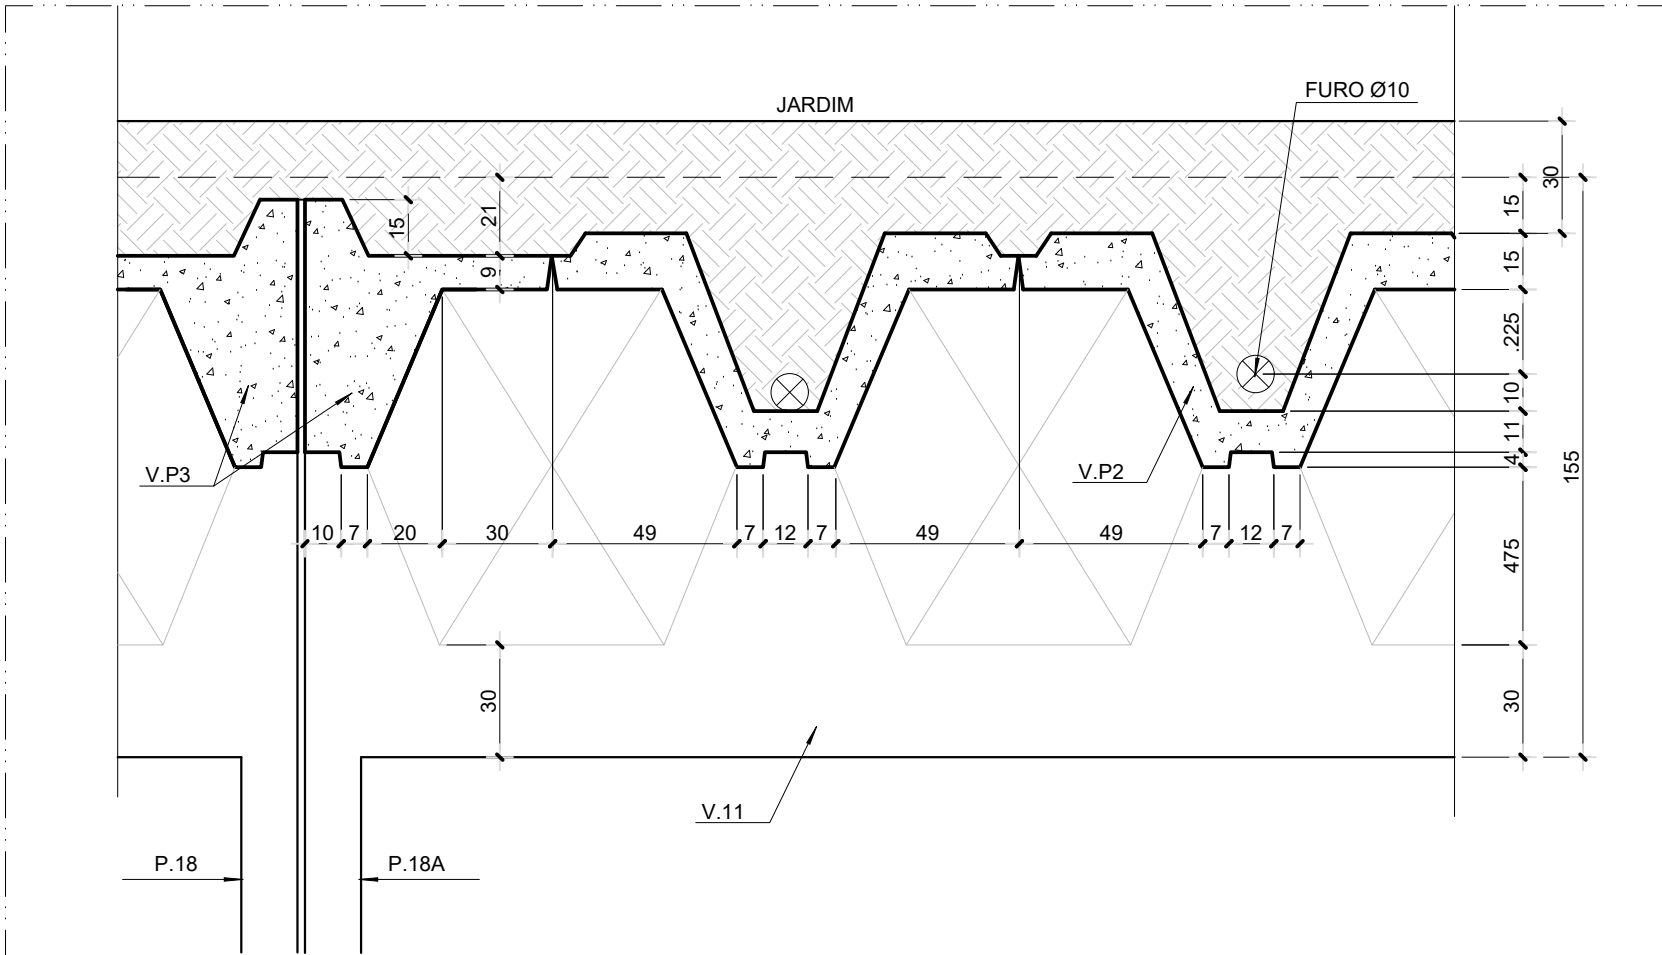

DETALHE DAS VIGAS V.11 E VP'S
PAVIMENTO LAJE JARDIM -TÉRREO
ESCALA 1:20

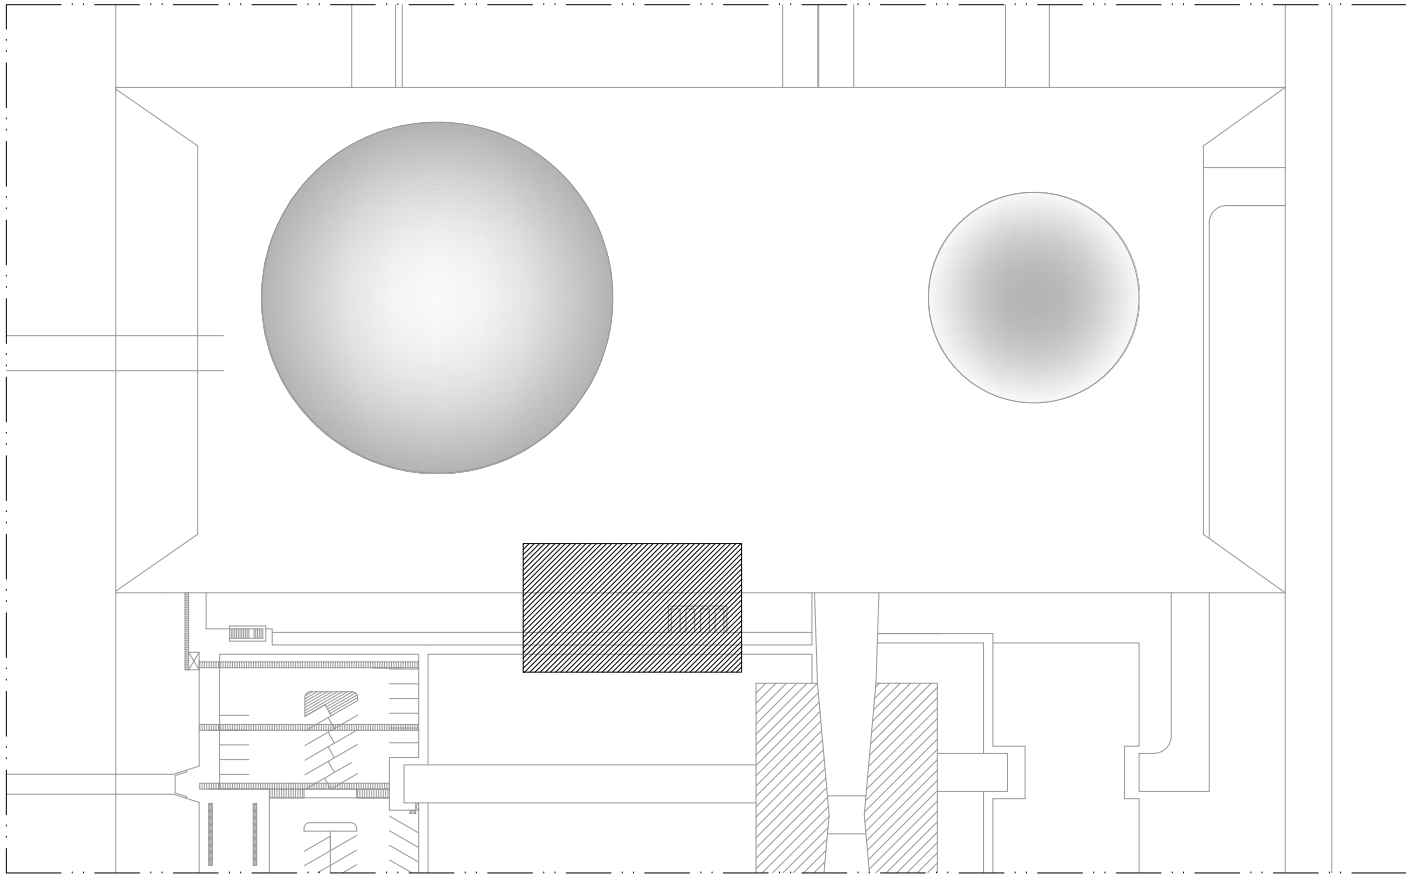

MAPA CHAVE
COMPLEXO PRINCIPAL - TÉRREO
SEM ESCALA

4	--	--
3	--	--
2	--	--
1	--	--
0	EMIÇÃO	25/05/2022
Nº	DESCRIÇÃO	DATA APROVAÇÃO REVISÃO RESPONSÁVEL

CÂMARA DOS DEPUTADOS

Local:
COMPLEXO PRINCIPAL - TÉRREO ÁREA EXTERNA

Assunto:
INTERVENÇÃO CAG

Especialidade:
ESTRUTURA

Descrição da folha:
PLANTA DE DEMOLIÇÃO - LAJE JARDIM

Depoito/Coord/Seção:
DETEC/COENG/SEPS

Composição Gráfica:
SÉRGIO MEIRELES
DEBORA SOUZA

Responsável:
ENGº RAILDA N. C. BITTENCOURT - CREA-89014D-GO

Endereço Eletrônico:
M:\PROJETOS\01-COMPLEXO_PRINCIPAL\PRINCIPAL\SUBSOLO TÉCNICO\INTERVENÇÃO CAG\02-CIV\01-Pranchas\DWG\PRINCIPAL-CAG-STR-001-R00_DemolicaoCob.dwg

Especialidade: STR
Folha: 01/11

Escala:
INDICADA

Data Impressão:
19/07/2022

Revisão