



LEGENDA	
	PILAR EXISTENTE QUE SEQUE
	ESTRUTURA EXISTENTE NIVEL INFERIOR
	ESTRUTURA EXISTENTE

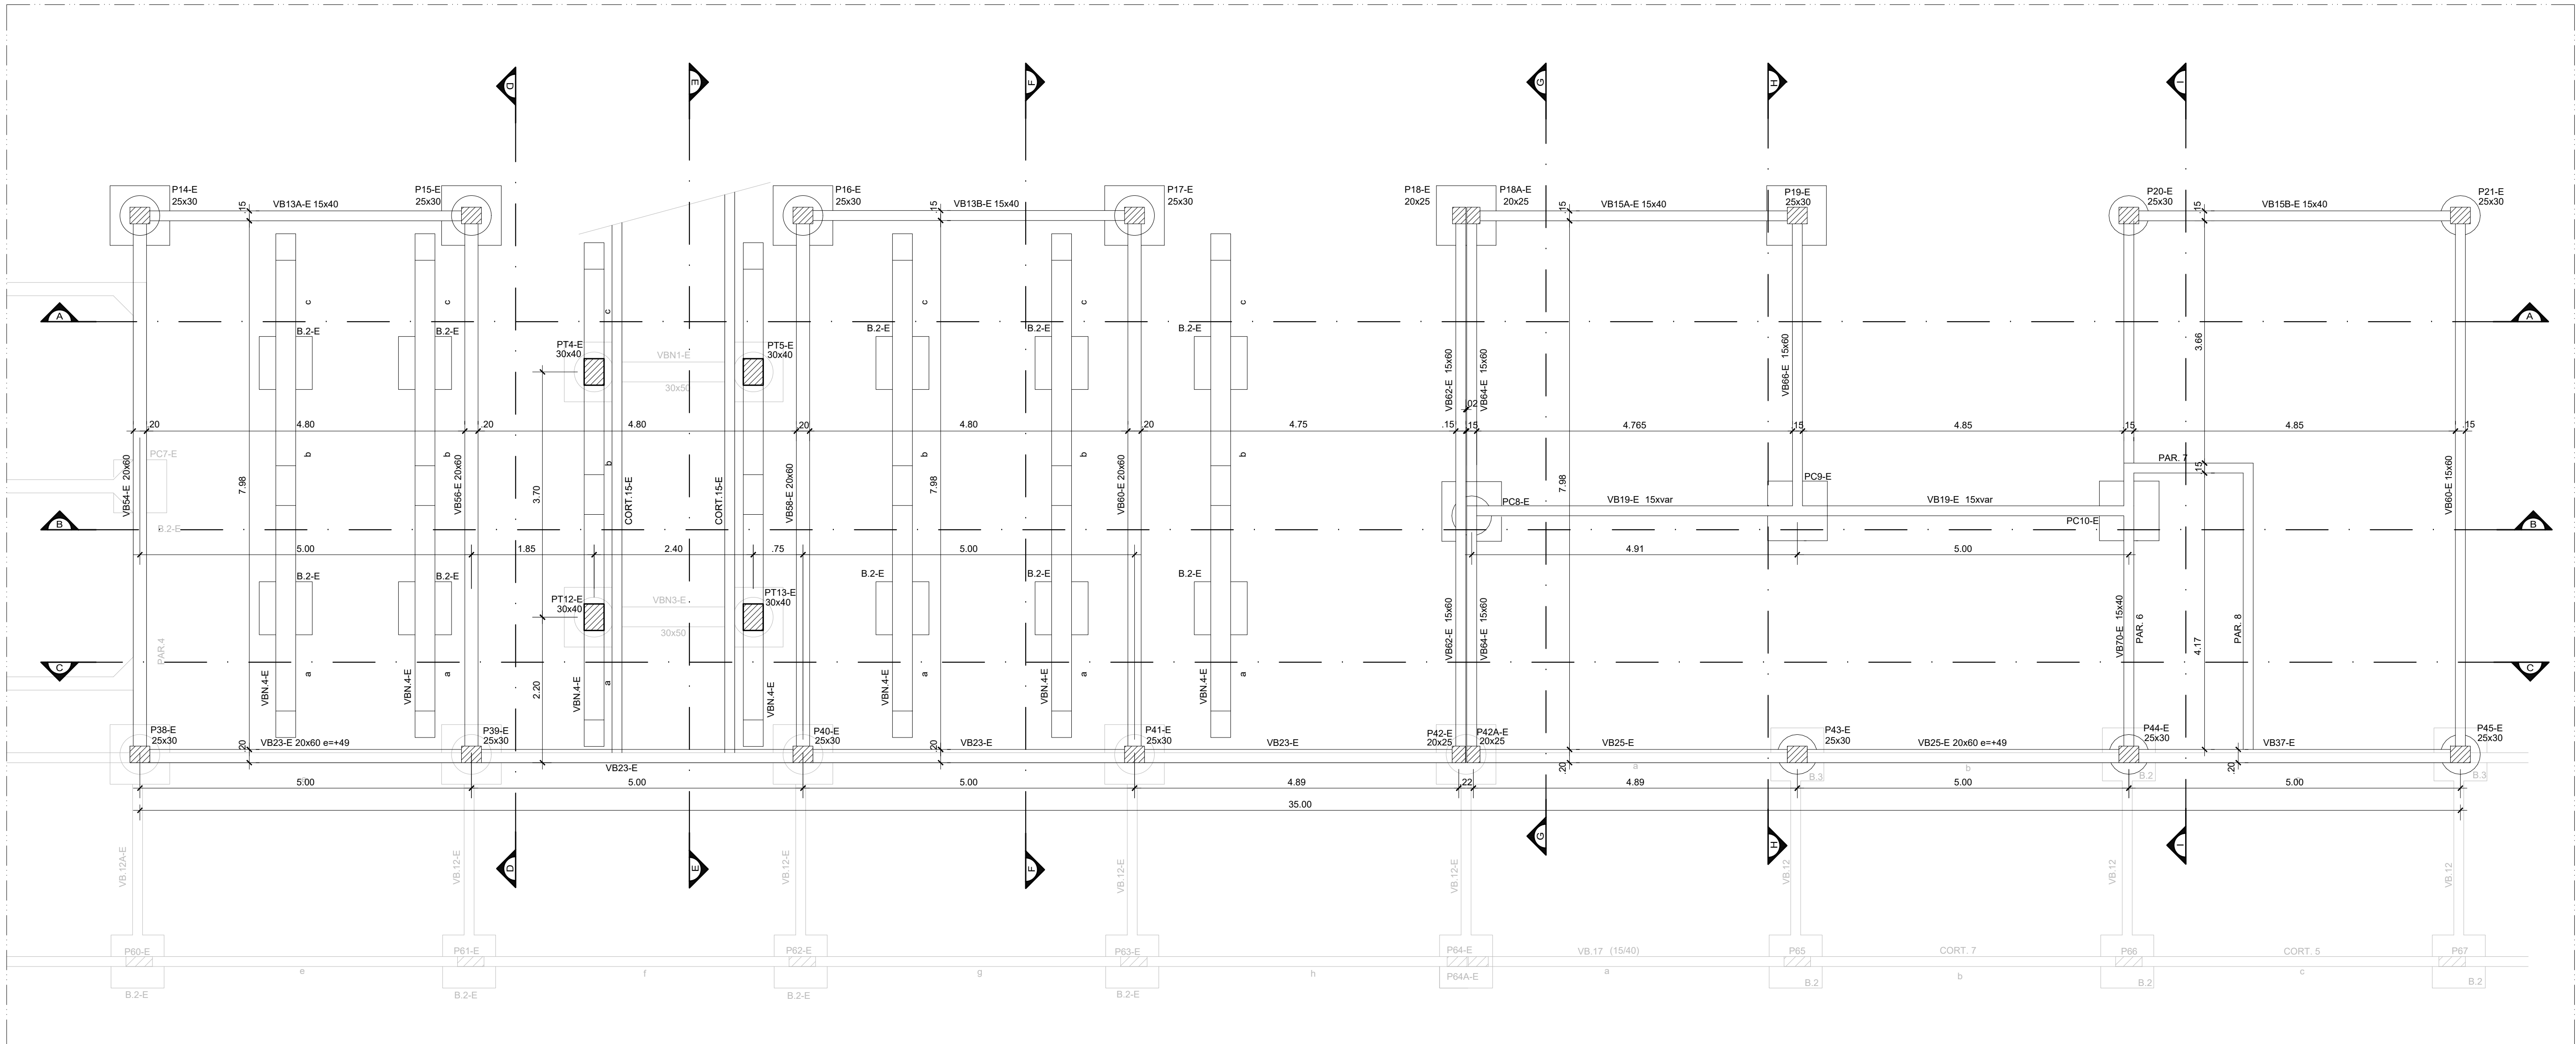

PLANTA DE FORMA (NIVEL -479)
PAVIMENTO 1º SUBSOLO
ESCALA 1:50

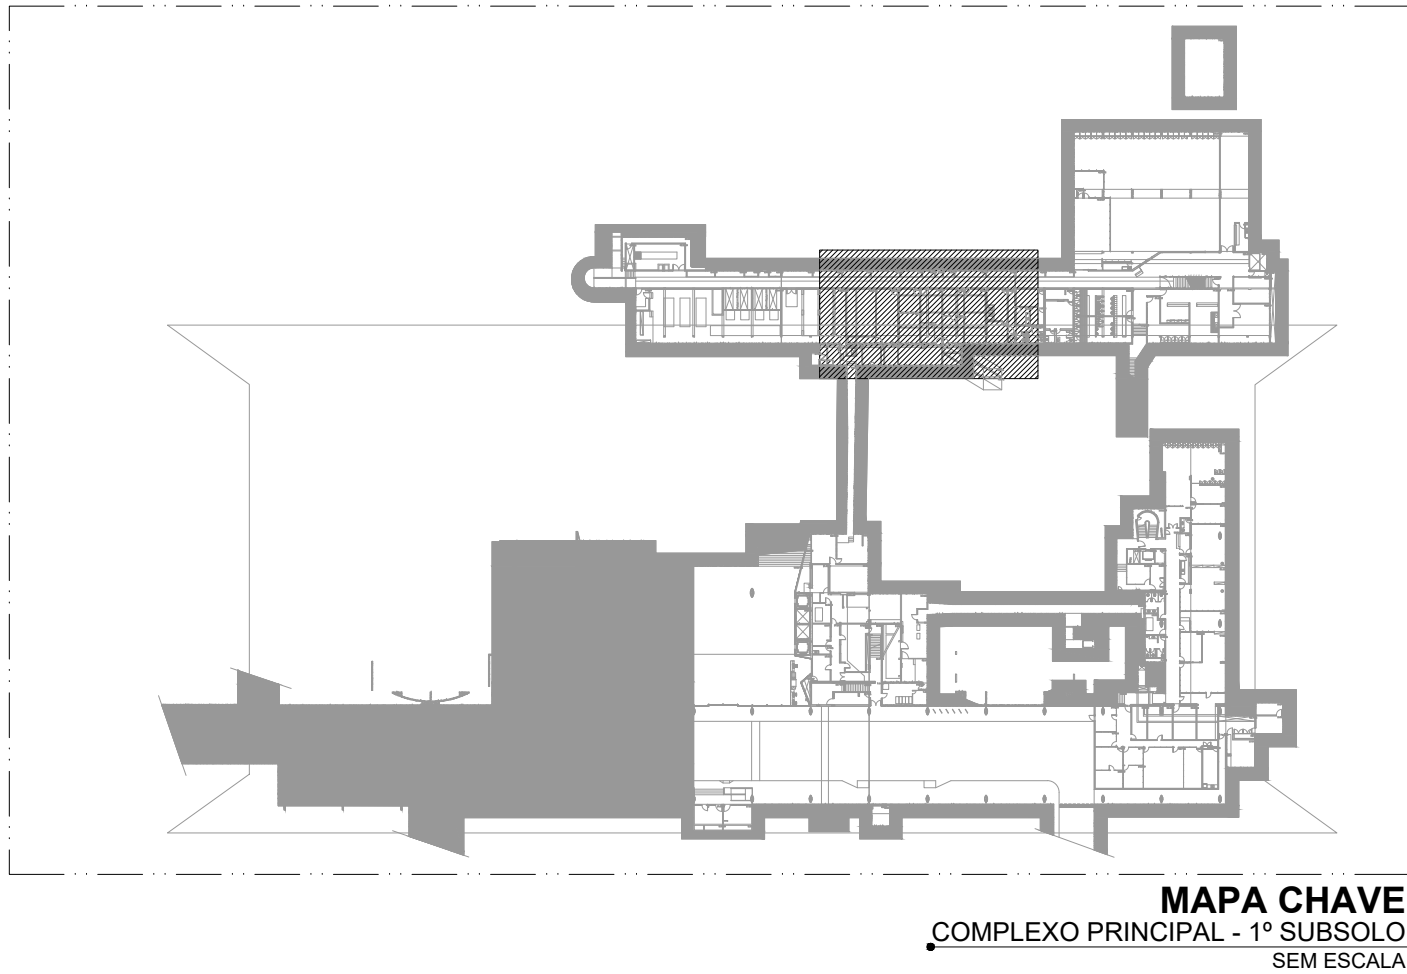

4	--	--
3	--	--
2	--	--
1	--	--
0	EMISSÃO	25/05/2022
Nº	DESCRIÇÃO	DATA REVISÃO VISTO APROVAÇÃO RESPONSÁVEL

CÂMARA DOS DEPUTADOS			
Local: COMPLEXO PRINCIPAL - 1º SUBSOLO			
Assunto: INTERVENÇÃO CAG			
Especialidade: ESTRUTURA			
Descrição da folha: PLANTAS DE FORMA NÍVEL -479			
Desenho/Coord/Seção: DETECCO/ENG/SE/PE		Composição Gráfica: SÉRGIO MEIRELES DEBORA SOUZA	
Endereço Eletrônico: M:\PROJETOS\01-COMPLEXO_PRINCIPAL\PRINCIPAL\SUBSOLO TÉCNICO\INTERVENÇÃO CAG\02-CIV\01-Franchas\DWG\PRINCIPAL-CAG-STR-005-R00_PlanInf-omaNível-479_1SS.dwg		Responsável: ENGº RAILDA N. C. BITTENCOURT - CREA/8001/D-GO	
Data Impressão: 19/07/2022		Revisão	