


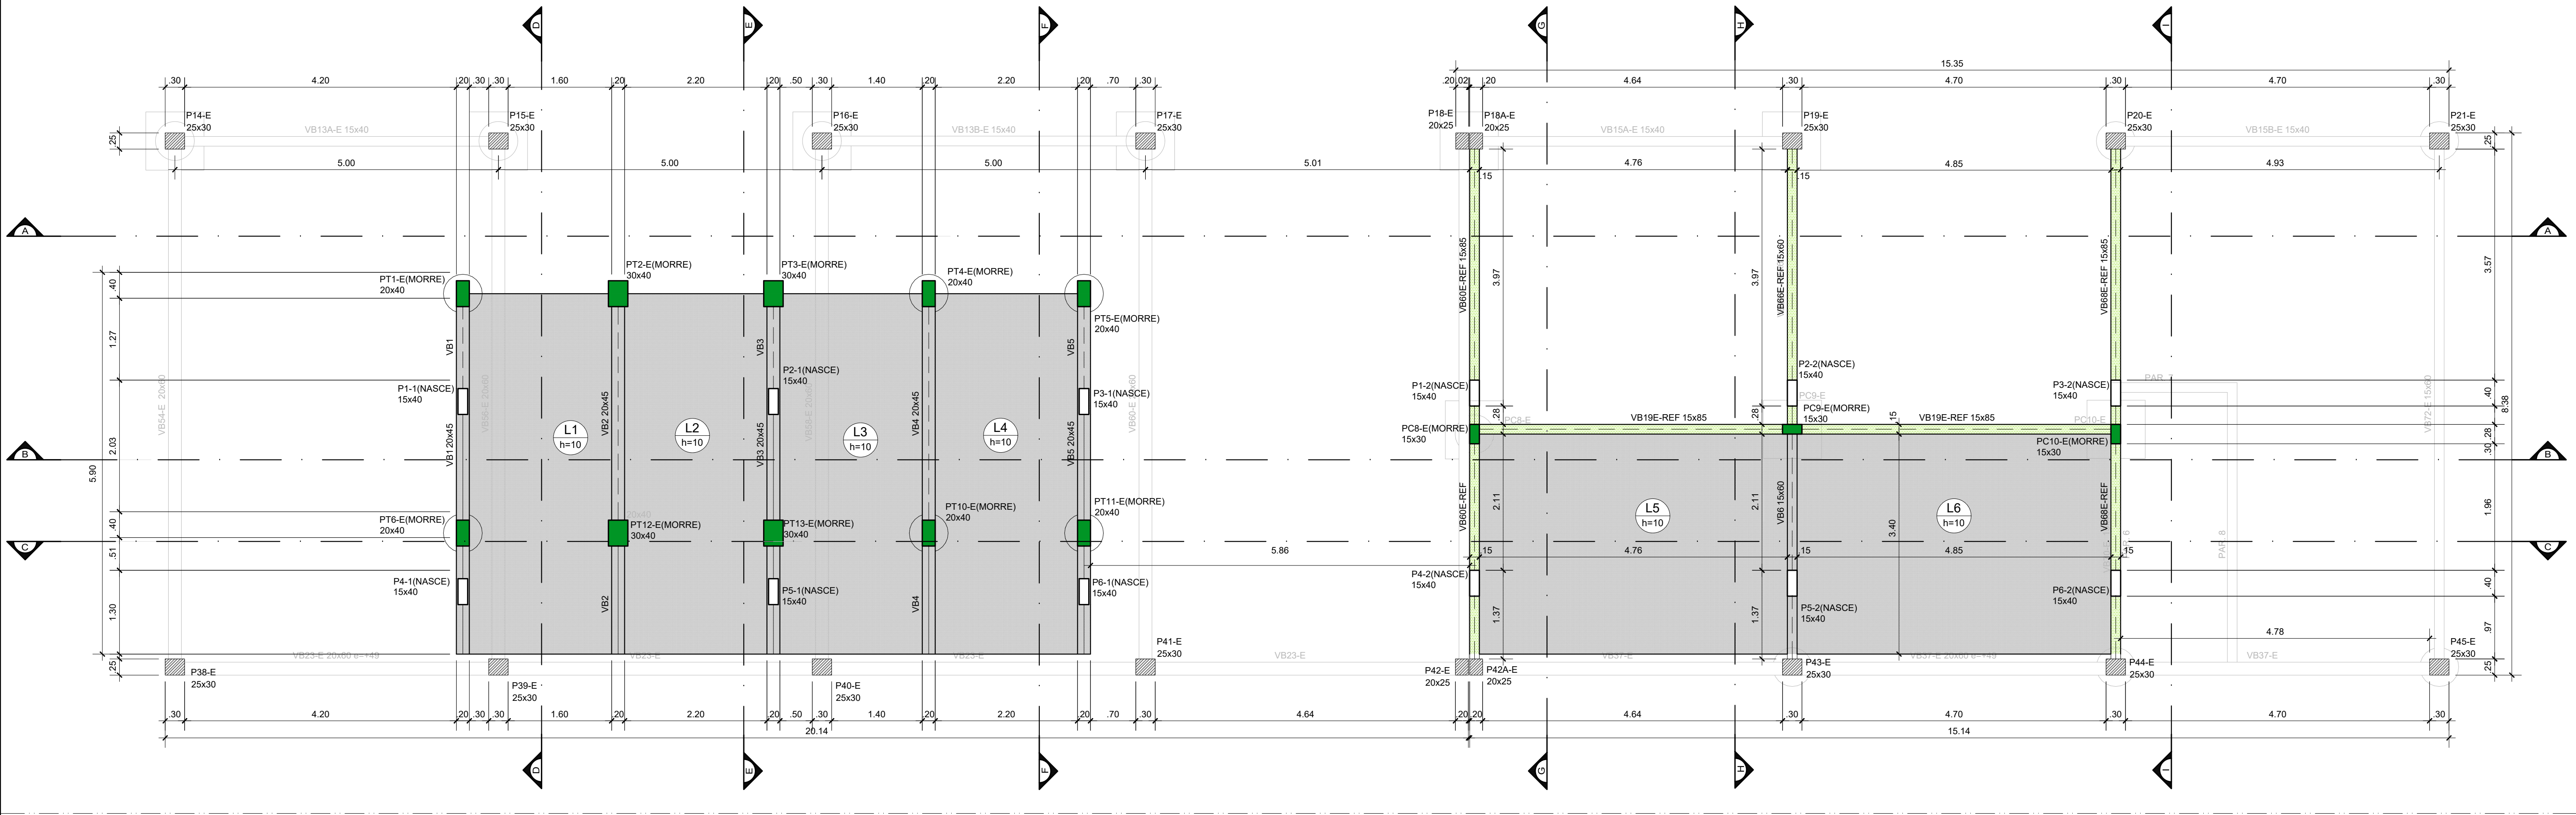

PLANTA DE FORMA (NÍVEL -464)
PAVIMENTO 1º SUBSOLO
ESCALA 1:50


LEGENDA	
	PILAR QUE NASCE
	PILAR EXISTENTE QUE SEGUE
	PILAR QUE MORRE
	PILAR COM MUDANÇA DE SEÇÃO
	ESTRUTURA EXISTENTE NÍVEL INFERIOR
	ESTRUTURA EXISTENTE
	ESTRUTURA A CONSTRUIR
	ESTRUTURA EXISTENTE A SER REFORÇADA

Lajes						Sobrecarga (kgf/m²)		
Nome	Tipo	Dados			Peso próprio (kgf/m²)	Adicional	Acidental	Localizada
		Altura (cm)	Elevação (cm)	Nível (cm)				
L1	Maciça	10	0	-464	250	137	750	-
L2	Maciça	10	0	-464	250	137	750	-
L3	Maciça	10	0	-464	250	137	750	-
L4	Maciça	10	0	-464	250	137	750	-
L5	Maciça	10	0	-464	250	137	750	-
L6	Maciça	10	0	-464	250	137	750	-

Vigas			
Nome	Seção (cm)	Elevação (cm)	Nível (cm)
VB1	20x45	0	-464
VB2	20x45	0	-464
VB3	20x45	0	-464
VB4	20x45	0	-464
VB5	20x40	0	-464
VB6	15x40	0	-464
VB19E-REF	15x85	0	-464
VB60E-REF	15x85	0	-464
VB66E-REF	15x60	0	-464
VB68E-REF	15x85	0	-464

NOTAS GERAIS:

- Recobrimento nas peças estruturais
 - Blocos e estacas em contato com o solo - 4,5cm
 - Vigas e pilares - 2,5cm
 - Lajes - 2,0cmEsses recobrimentos deverão ser garantidos com o uso de espaçadores ou pastilhas
- Concreto
 - Resistência característica - Fck 25Mpa
 - Abatimento (Slump)
 - estrutura 12 ± 2cm
 - fundação 22 ± 3cm
 - Brita 01 - Ø < 19mm
- Aços CA 50 e CA 60
- Antes da execução da estrutura deverão ser verificados todos os lançamentos previstos em projeto.
- Na área de implantação da laje, deverá ser demolido as vigas baldrames e laje superior existente.
 - Essa demolição deverá ser realizada com extremo cuidado de modo a evitar danos;
- A laje original deverá ser escorada em todo perímetro de intervenção e as escoras serão removidas somente após a conclusão dos reforços estruturais.
- Todas as cotas e dimensões das peças estruturais estão em centímetros.
- As escalas estão indicadas nos desenhos.

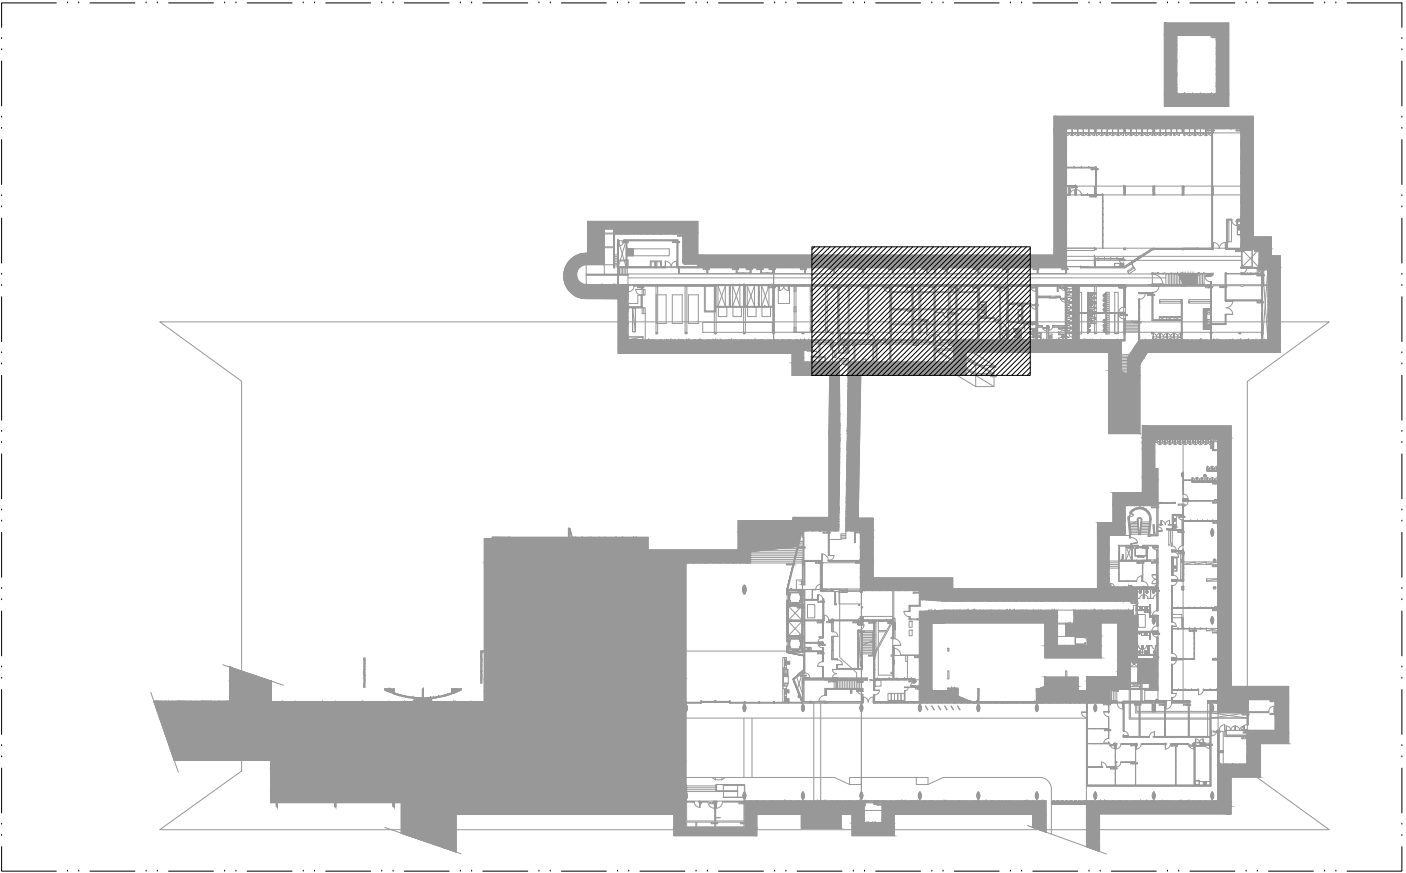

MAPA CHAVE
COMPLEXO PRINCIPAL - 1º SUBSOLO
SEM ESCALA

4	--	--
3	--	--
2	--	--
1	--	--
0	EMISSÃO	25/05/2022
Nº	DESCRIÇÃO	DATA REVISÃO

CÂMARA DOS DEPUTADOS	
Local: COMPLEXO PRINCIPAL - 1º SUBSOLO	
Assunto: INTERVENÇÃO CAG	
Especialidade: ESTRUTURA	Especialidade: STR Folha: 06/12
Descrição da folha: PLANTAS DE FORMA NÍVEL -464	Escala: INDICADA
Desenho/Coord/Seção: DETECO/COENQ/PEPES	Composição Gráfica: SÉRGIO MEIRELES DEBORA SOUZA
Responsável: ENGº RAILDA N. C. BITTENCOURT - CREA/8901/D-GO	Data Impressão: 19/07/2022
Endereço Eletrônico: M:\PROJETOS\01-COMPLEXO_PRINCIPAL\PRINCIPAL\SUBSOLO TÉCNICO\INTERVENÇÃO CAG\02-CIV\01-Franchas\DWG\PRINCIPAL-CAG-STR-006-R09_PlanInf-omaNível-464_1SS.dwg	Revisão