


PLANTA DE FORMA (NIVEL -35)
PAVIMENTO LAJE JARDIM
ESCALA 1:50

LEGENDA	
■	ESTRUTURA EXISTENTE
■	PILAR QUE MORRE
■	ESTRUTURA À CONSTRUIR

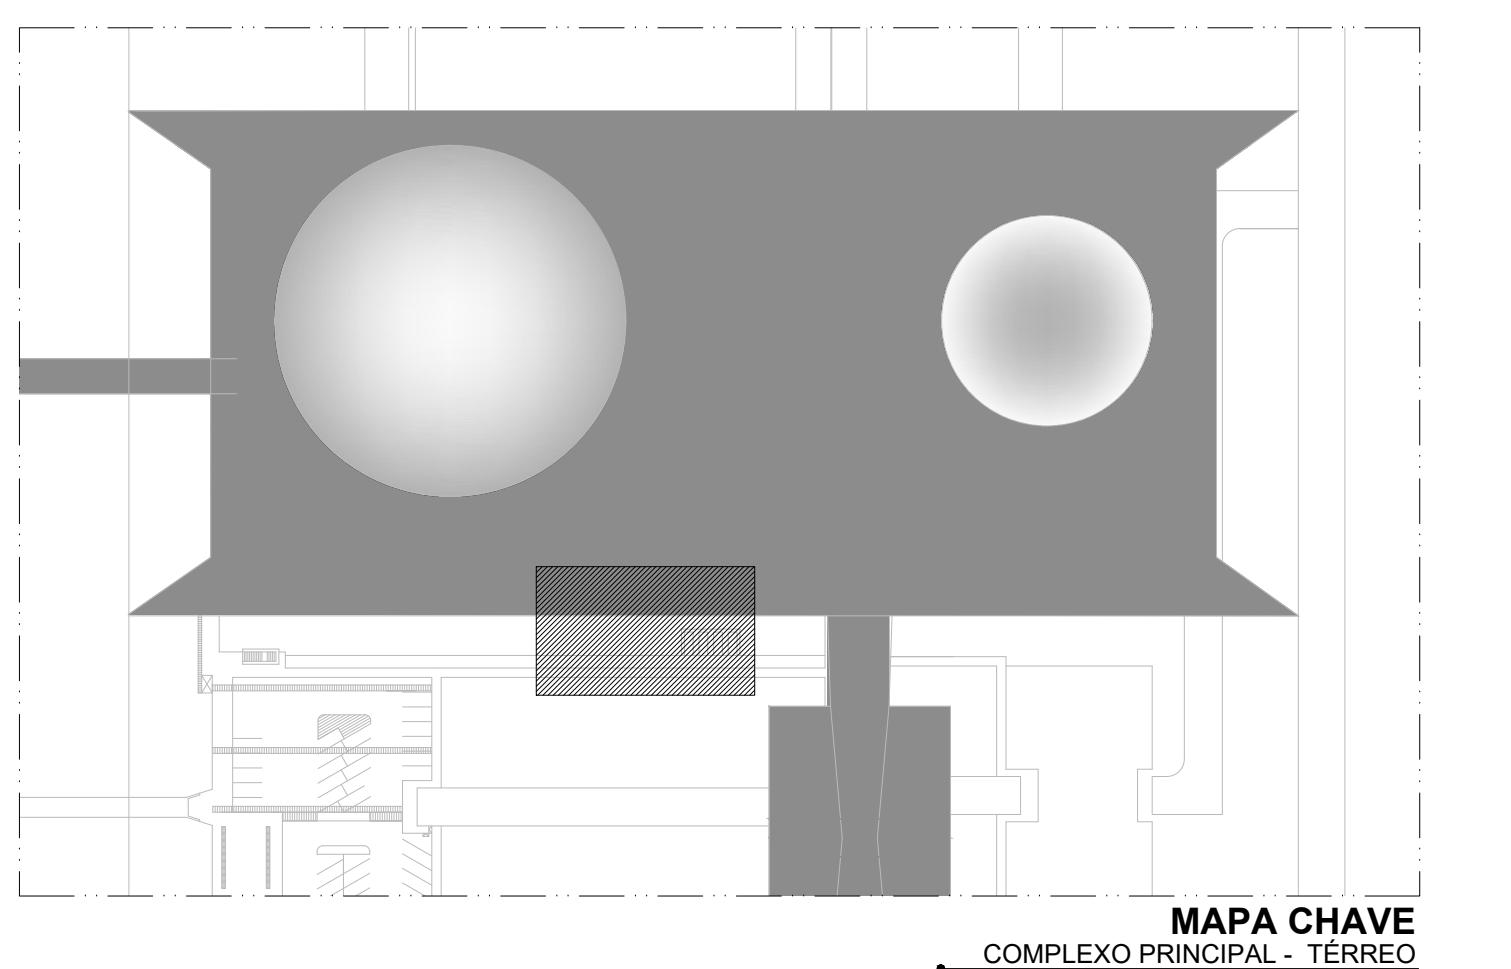

MAPA CHAVE
COMPLEXO PRINCIPAL - TERRÉO
SEM ESCALA

- NOTAS GERAIS:**
- 1) Recobrimento nas peças estruturais
 - Blocos e estacas em contato com o solo - 4,5cm
 - Vigas e pilares - 2,5cm
 - Lajes - 2,0cm
 Esses recobrimentos deverão ser garantidos com o uso de espaçadores ou pastilhas
 - 2) Concreto
 - Resistência característica - Fck 25Mpa
 - Abatimento (Slump) estrutura 12 ± 2 cm fundação 22 ± 3 cm
 - Brita 01 - $\varnothing < 19$ mm
 - 3) Aços CA 50 e CA 60
 - 4) Antes da execução da estrutura deverão ser verificados todos os lançamentos previstos em projeto.
 - 5) Na área de implantação da laje, deverá ser demolido as vigas baldrames e laje superior existente.
 - Essa demolição deverá ser realizada com extremo cuidado de modo a evitar danos;
 - 6) A laje original deverá ser escorada em todo perímetro de intervenção e as escoras serão removidas somente após a conclusão dos reforços estruturais.
 - 7) Todas as cotas e dimensões das peças estruturais estão em centímetros.
 - 8) As escalas estão indicadas nos desenhos.

Vigas			
Nome	Seção (cm)	Elevação (cm)	Nível (cm)
VS1-1	25x45	-77,5	-112,5
VS1-2	25x45	-77,5	-112,5
VS2-1	15x40	-10	-50
VS2-2	15x40	-10	-50
VS3-1	15x40	-15	-50
VS3-2	15x40	0	-35
VS4-1	15x40	-15	-50
VS4-2	15x40	-15	-50
VS5-1	15x40	-15	-50
VS5-2	15x40	-15	-50

Lajes						
Nome	Tipo	Altura (cm)	Elevação (cm)	Nível (cm)	Dados	
					Peso próprio (kg/m³)	Aditional
L-1-1	Maciça	20	-15	-50	500	182
L-1-2	Maciça	20	-15	-50	500	182
L-2-1	Maciça	20	-15	-50	500	182
L-2-2	Maciça	20	-15	-50	500	182
						270
						0
						270
						0

4	--	--
3	--	--
2	--	--
1	--	--
0	EMISSÃO	25/05/2022
Nº	DESCRIÇÃO	DATA REVISÃO
		VISTO APROVAÇÃO
		RESPONSÁVEL

CÂMARA DOS DEPUTADOS	
Local:	COMPLEXO PRINCIPAL - 1º SUBSOLO
Assunto:	INTERVENÇÃO CAG
Especialidade:	ESTRUTURA
Descrição da folha:	PLANTAS DE FORMA (NÍVEL -35) - LAJE JARDIM
Depo/Cod/Secão:	DETEC/COCENG/SEPEES
Composição Gráfica:	SÉRGIO MEIRELES
Responsável:	ENÓ RAILDA N. C. BITTENCOURT - CREA-8901ID-GO
Escala:	INDICADA
Data Impressão:	19/07/2022
Endereço Eletrônico:	M-PROJETO-COMPLEXO-PRINCIPAL/PRINCIPAL/SUBSOLO/TÉCNICO/INTERVENÇÃO CAG/02-CIV01-Pranchas/DWG/PRINCIPAL-CAG-STR-007-R00_PlantaFormaNivel-35_Cob.dwg
Revisado:	