



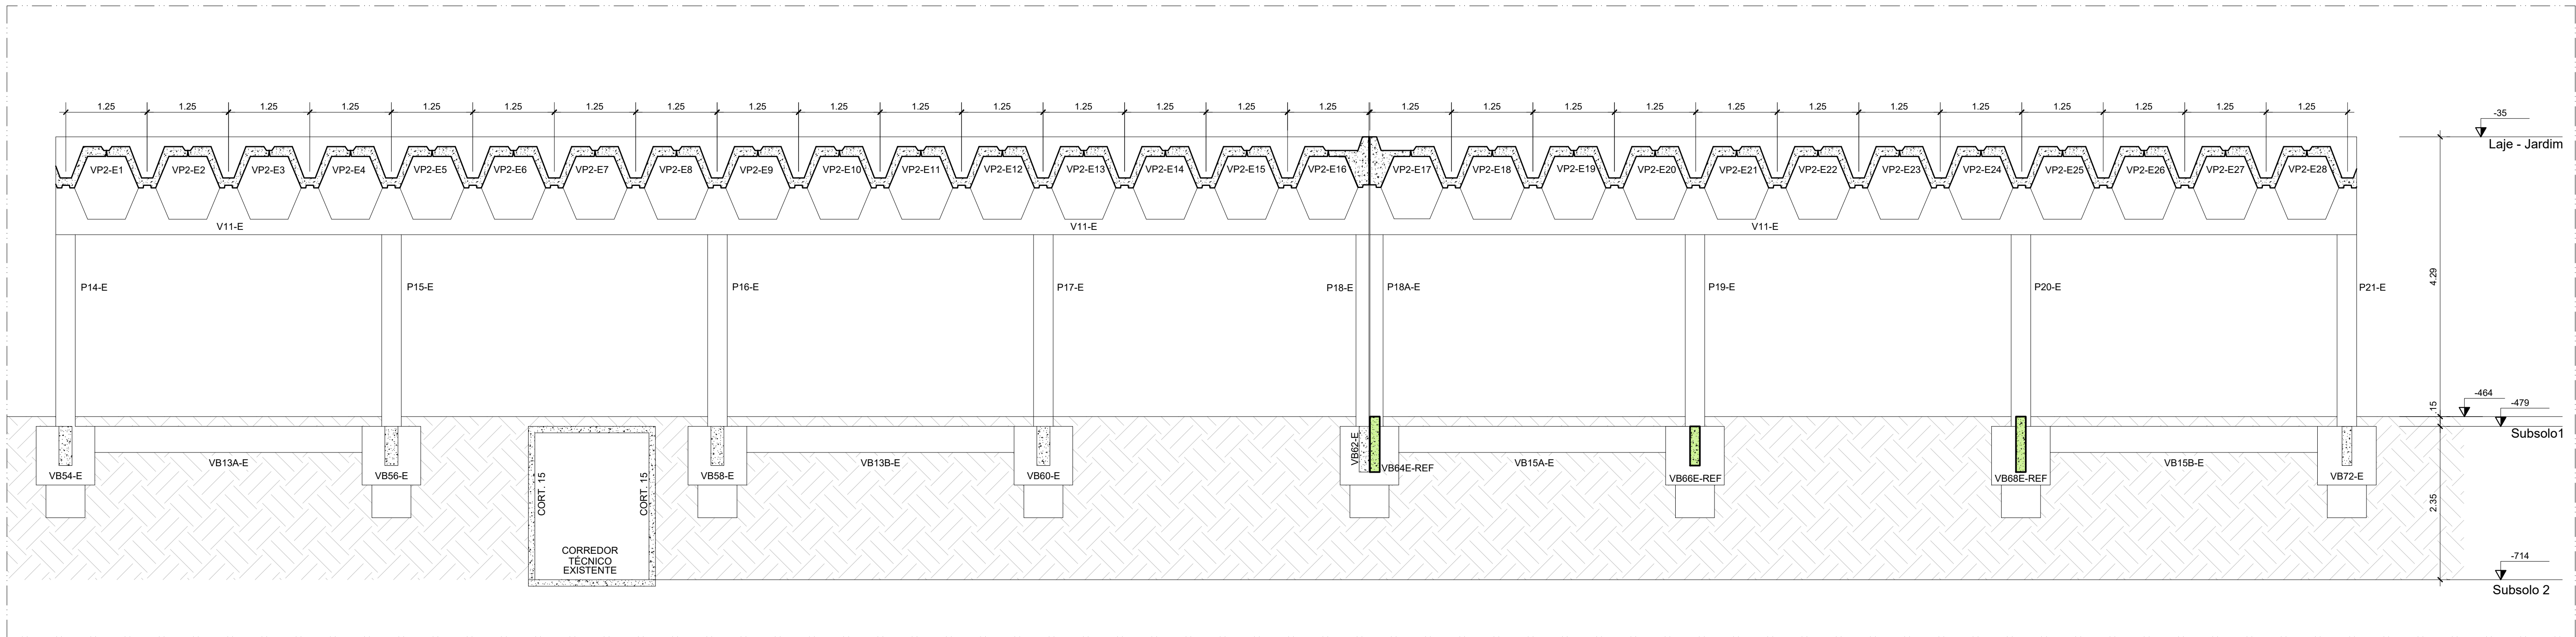

CORTE AA
ESCALA 1:50

LEGENDA	
	ESTRUTURA EXISTENTE
	ESTRUTURA A CONSTRUIR
	ESTRUTURA EXISTENTE A SER REFORÇADA

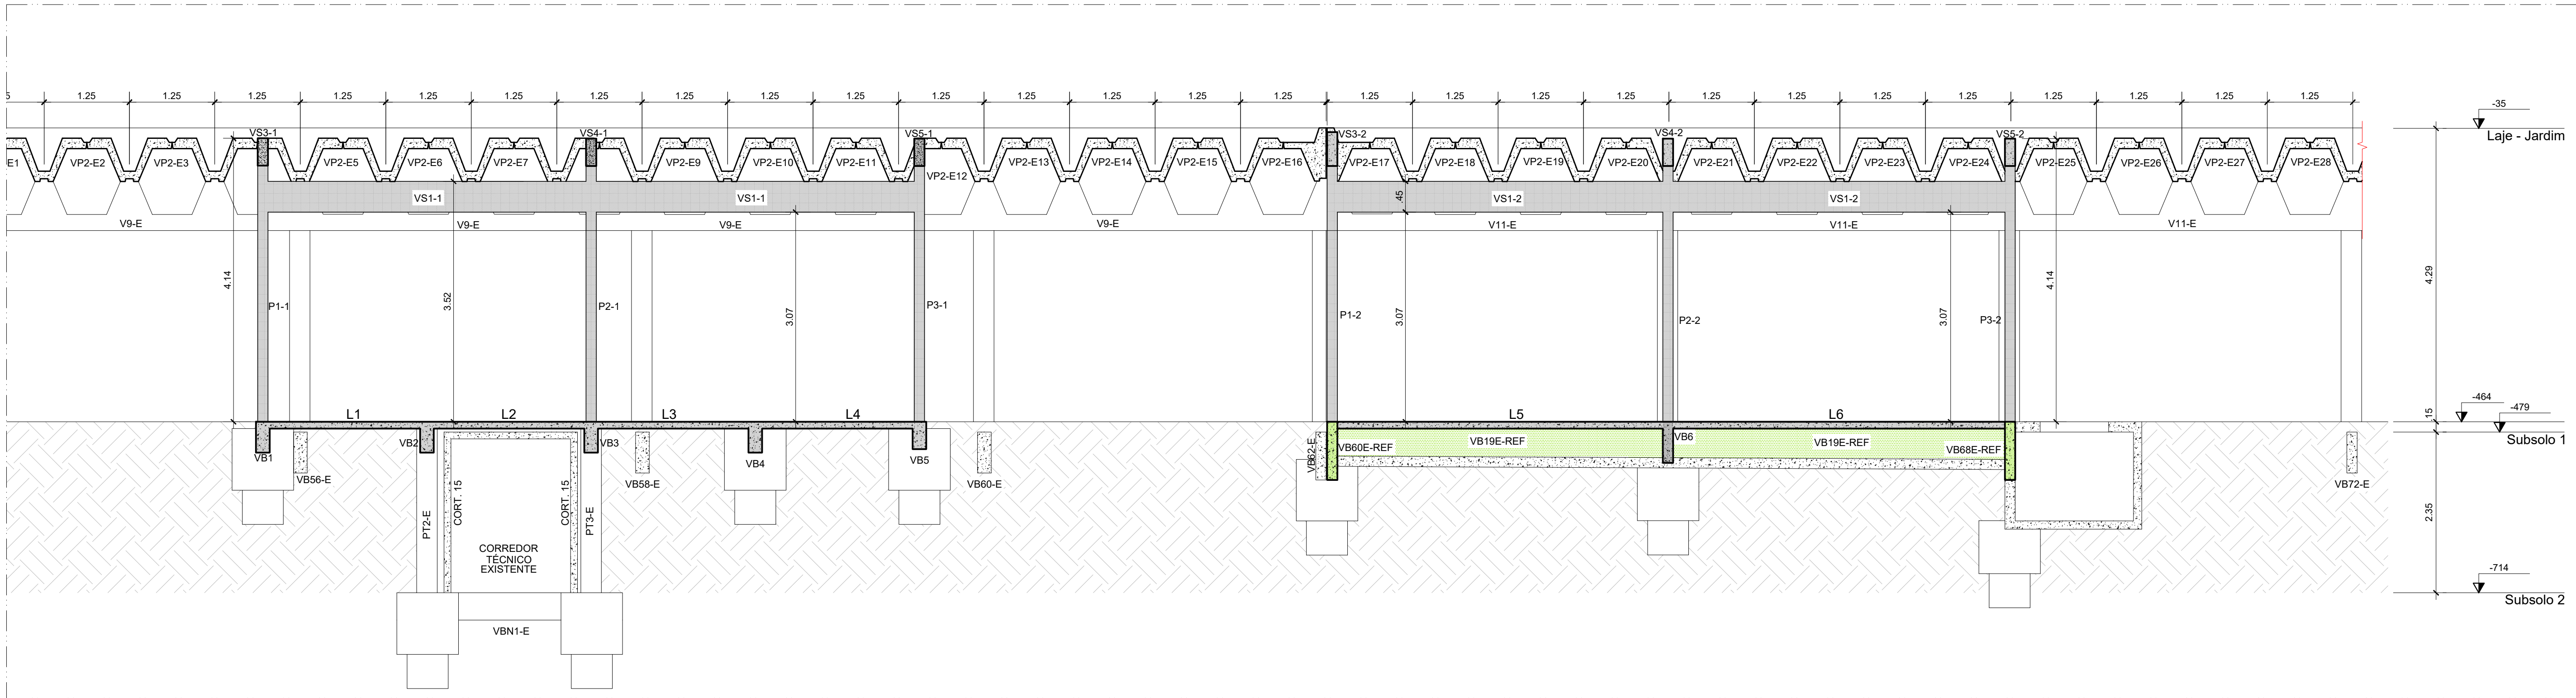

CORTE BB
ESCALA 1:50

4	--	--	--
3	--	--	--
2	--	--	--
1	--	--	--
0	EMISSÃO	28/05/2022	ESPECIALIDADE: STR
Nº	DESCRIÇÃO	DATA REVISÃO	VISTO APROVAÇÃO RESPONSÁVEL

CÂMARA DOS DEPUTADOS			
Local: COMPLEXO PRINCIPAL - 1º SUBSOLO			
Assunto: INTERVENÇÃO CAG			
Especialidade: ESTRUTURA			
Descrição da folha: CORTES AA e BB			
Dep'to/Coord/Seção: DETEC/COENGE/SEPS	Composição Gráfica: SÉRGIO MEIRELES DEBORA SOUZA	Responsável: ENGº RAILDA N. C. BITTENCOURT - CREA 89010-GO	Data Impressão: 04/07/2022
Endereço Eletrônico: Itaipuanan1@detec/Coord/Projeto001-COMPLEXO_PRINCIPAL/SUBSOLO_TECNICO/INTERVENÇÃO_CAG02-CIV011-Planilha(DWG)			Revisão