




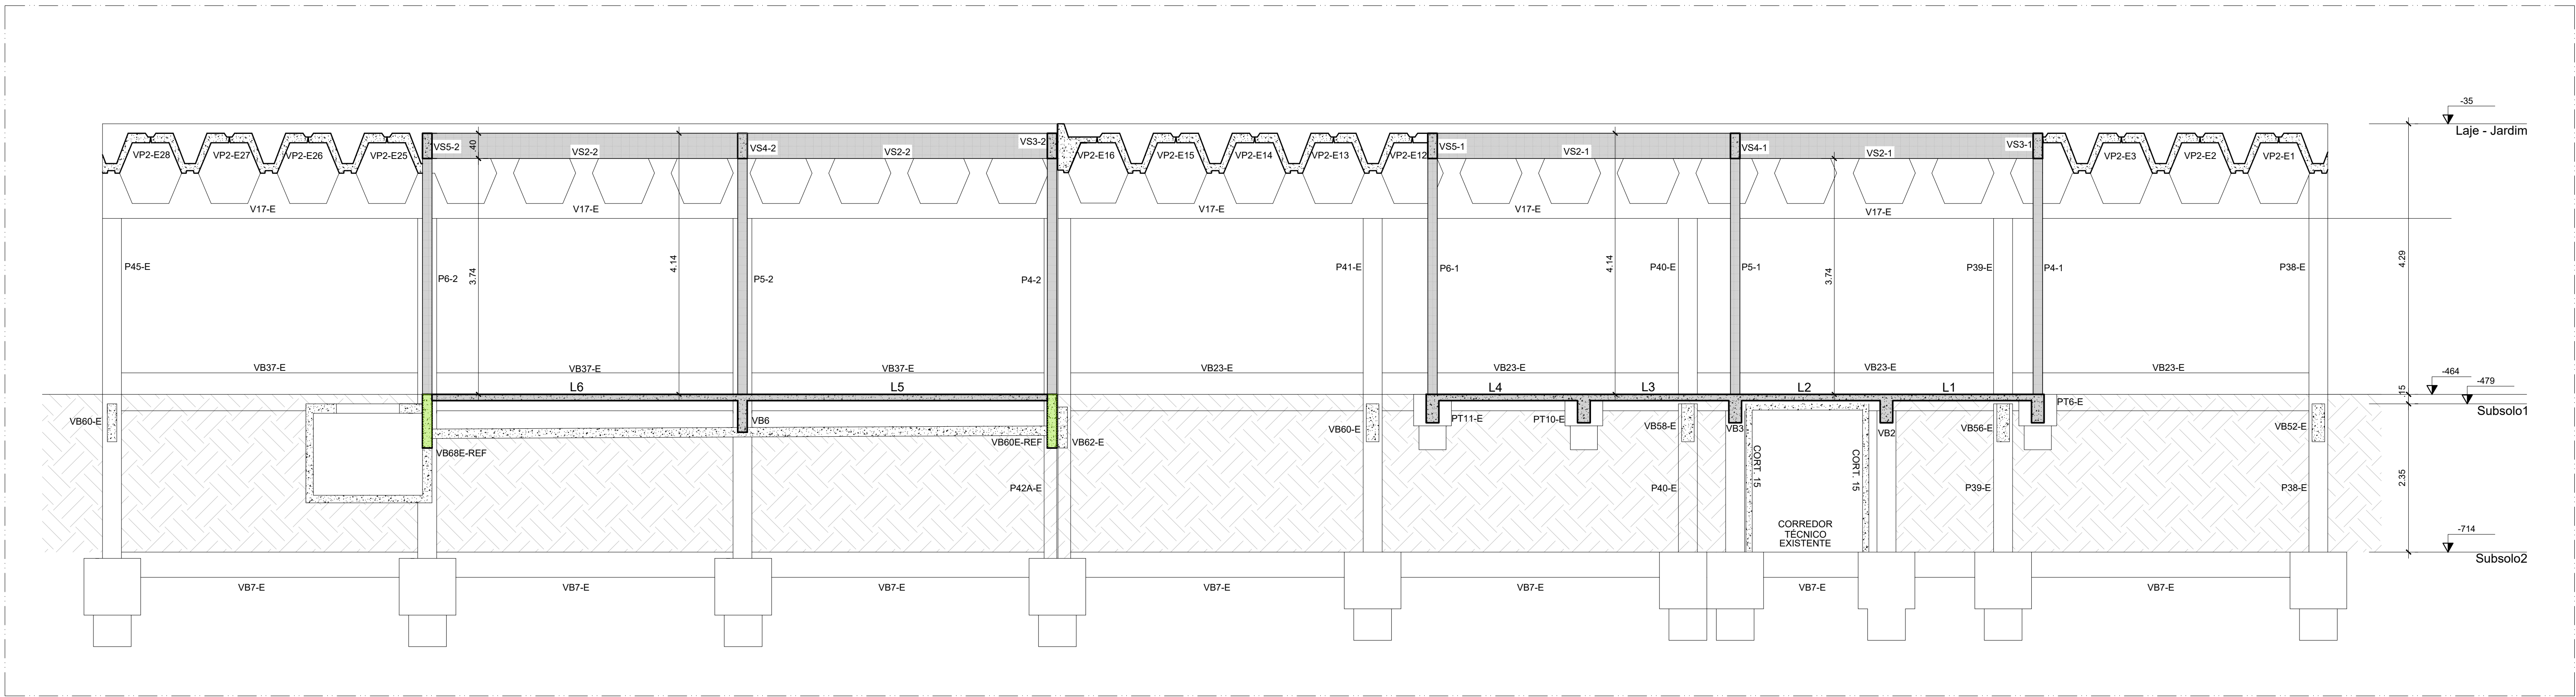

CORTE CC  
ESCALA 1:50

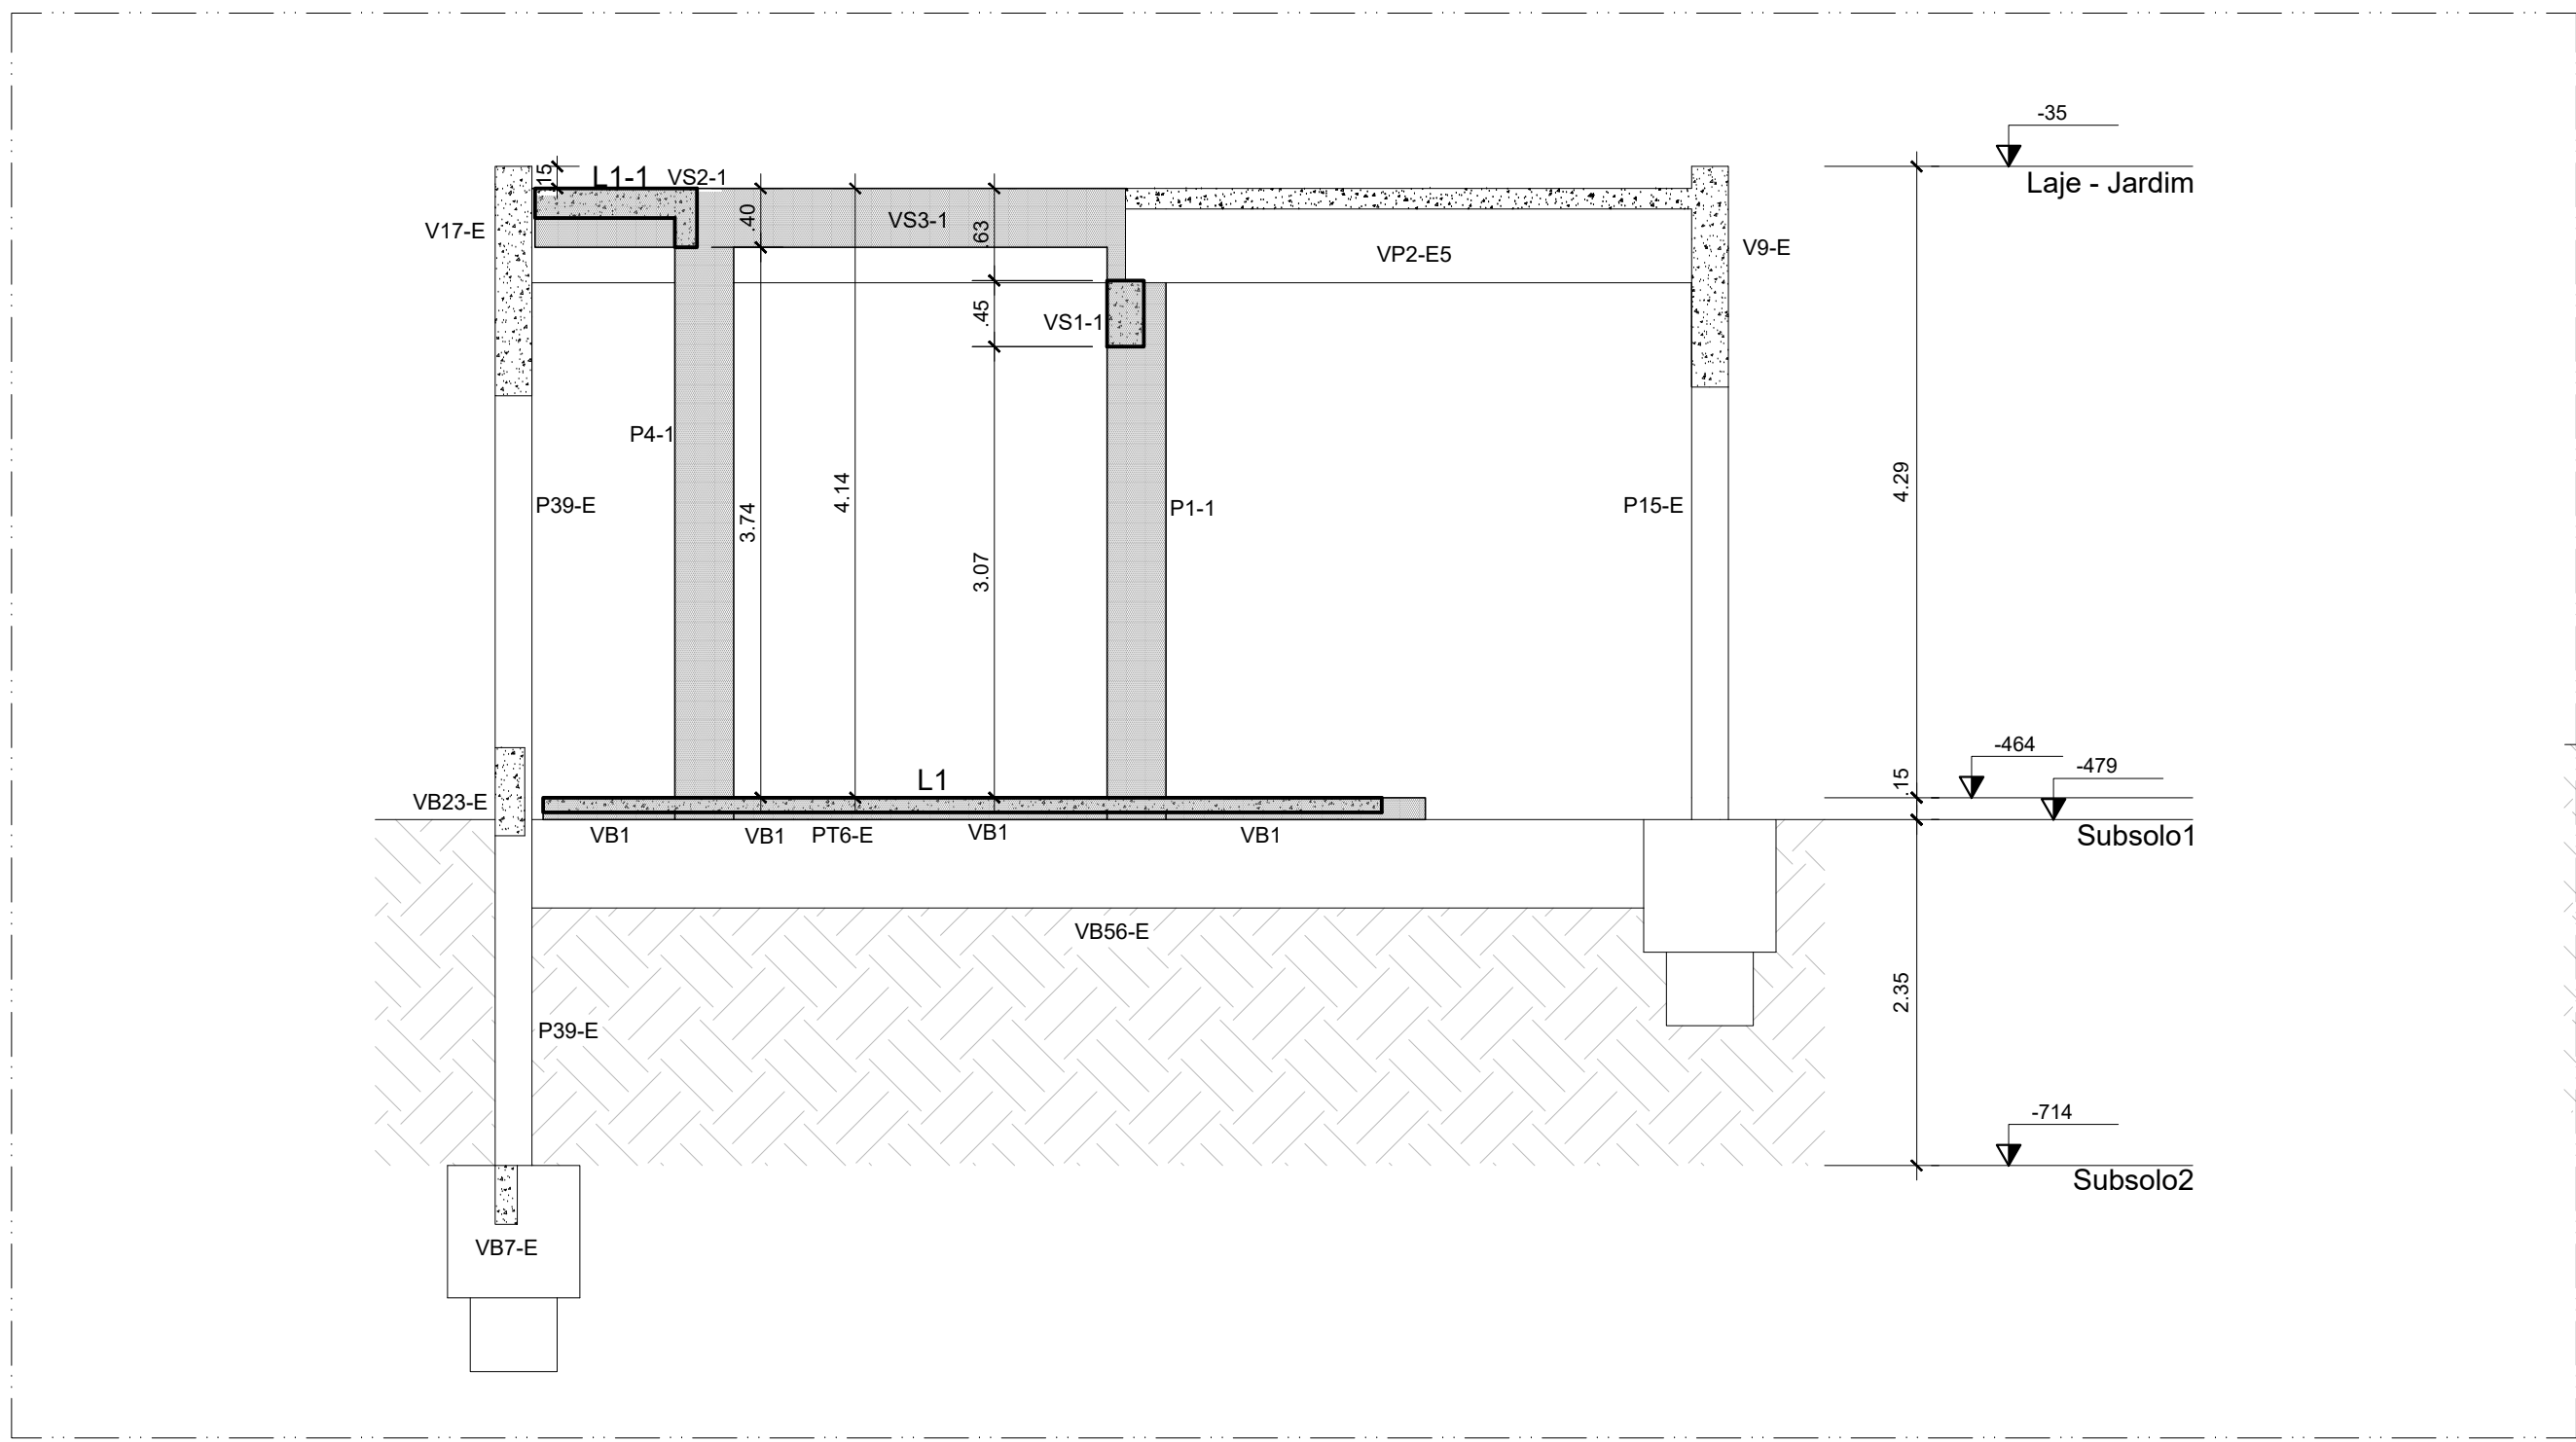

CORTE DD  
ESCALA 1:50

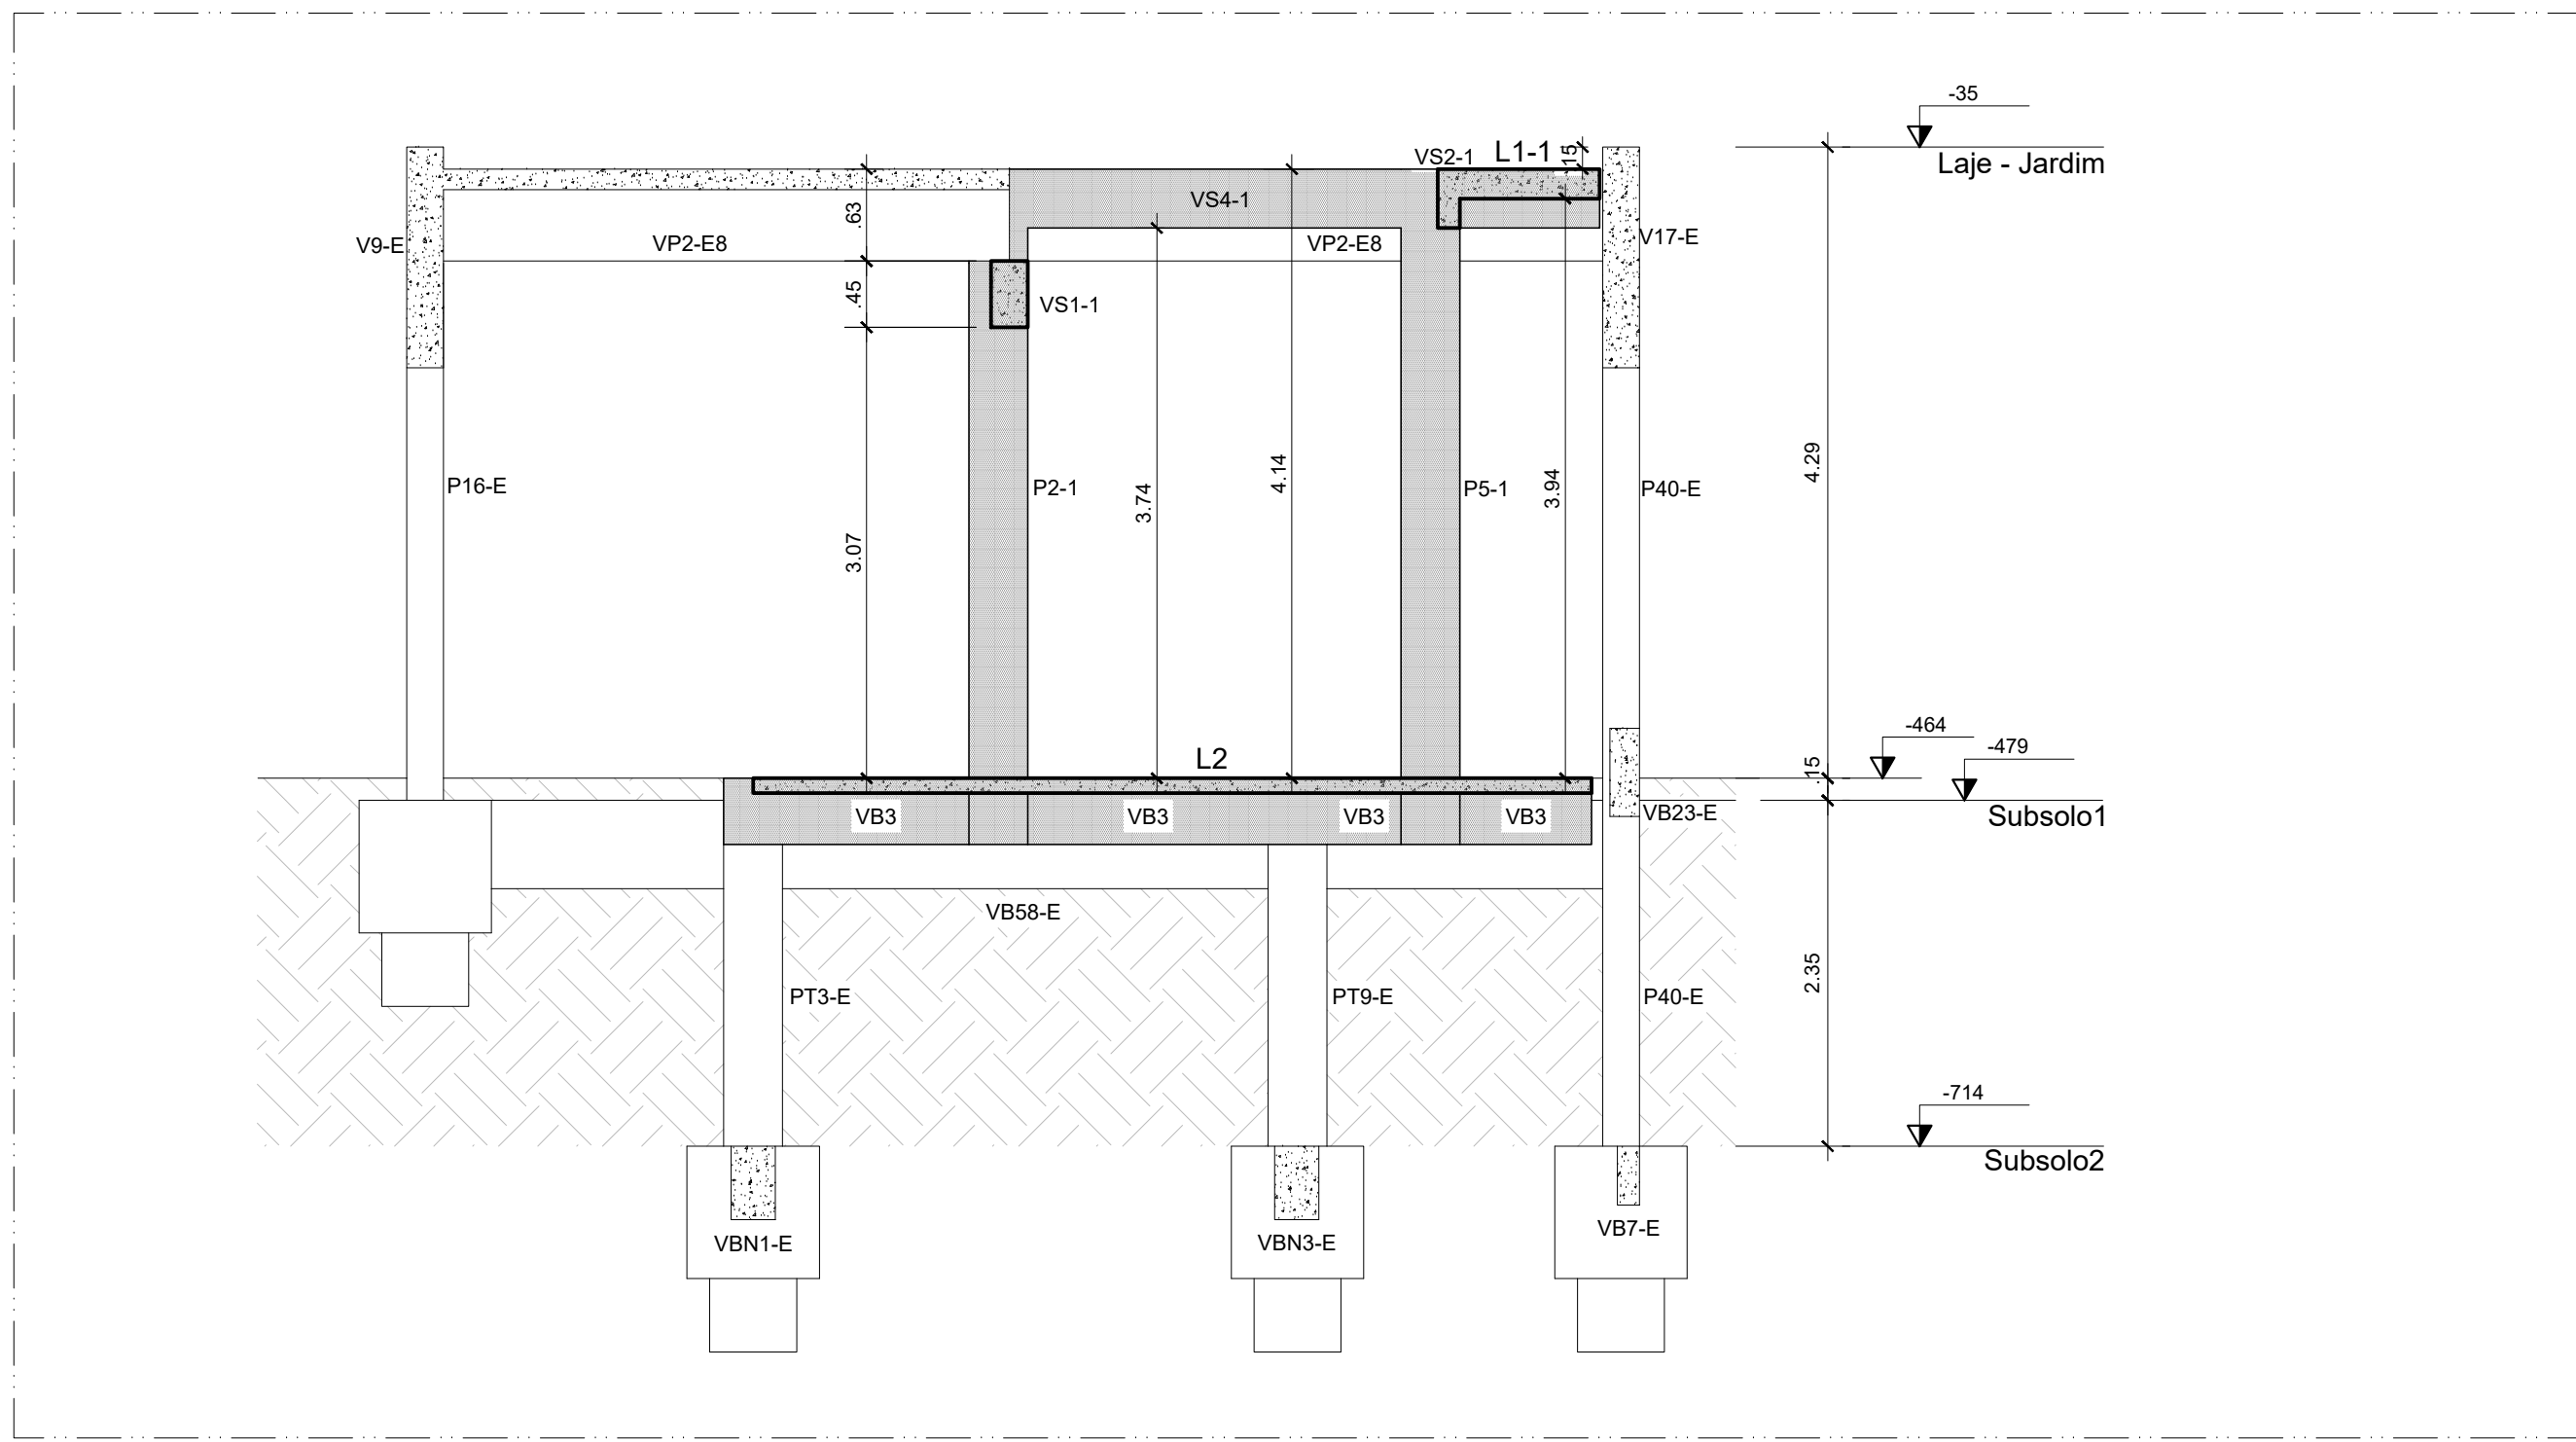

CORTE EE  
ESCALA 1:50

| LEGENDA |                                     |
|---------|-------------------------------------|
|         | ESTRUTURA EXISTENTE                 |
|         | ESTRUTURA A CONSTRUIR               |
|         | ESTRUTURA EXISTENTE A SER REFORÇADA |

|    |           |            |                 |
|----|-----------|------------|-----------------|
| 4  | --        | --         | --              |
| 3  | --        | --         | --              |
| 2  | --        | --         | --              |
| 1  | --        | --         | --              |
| 0  | EMISSÃO   | 20/05/2022 |                 |
| Nº | DESCRIÇÃO | DATA       | VISTO APROVAÇÃO |
|    |           | REVISÃO    | RESPONSÁVEL     |

| CÂMARA DOS DEPUTADOS                         |  |                                                            |                    |
|----------------------------------------------|--|------------------------------------------------------------|--------------------|
| Local: COMPLEXO PRINCIPAL - 1º SUBSOLO       |  |                                                            |                    |
| Assunto: INTERVENÇÃO CAG                     |  |                                                            |                    |
| Especialidade: ESTRUTURA                     |  |                                                            | Especialidade: STR |
| Descrição da folha: CORTES CC, DD e EE       |  |                                                            | Folha: 09/12       |
| Deplo/Coord/Segão: DETEC/COORD/SEGES         |  |                                                            | Escala: INDICADA   |
| Composição Gráfica: SÉRGIO MEIRELES          |  | Responsável: ENGº RAILDA N. C. BITTENCOURT - CREA 89010-GO |                    |
| Endereço Eletrônico: titulumian@detec.org.br |  | Data Impressão: 04/07/2022                                 |                    |
| PRINCIPAL_CAG_STR_099_800_CortesCC-DD-EE.dwg |  | Revisão                                                    |                    |