




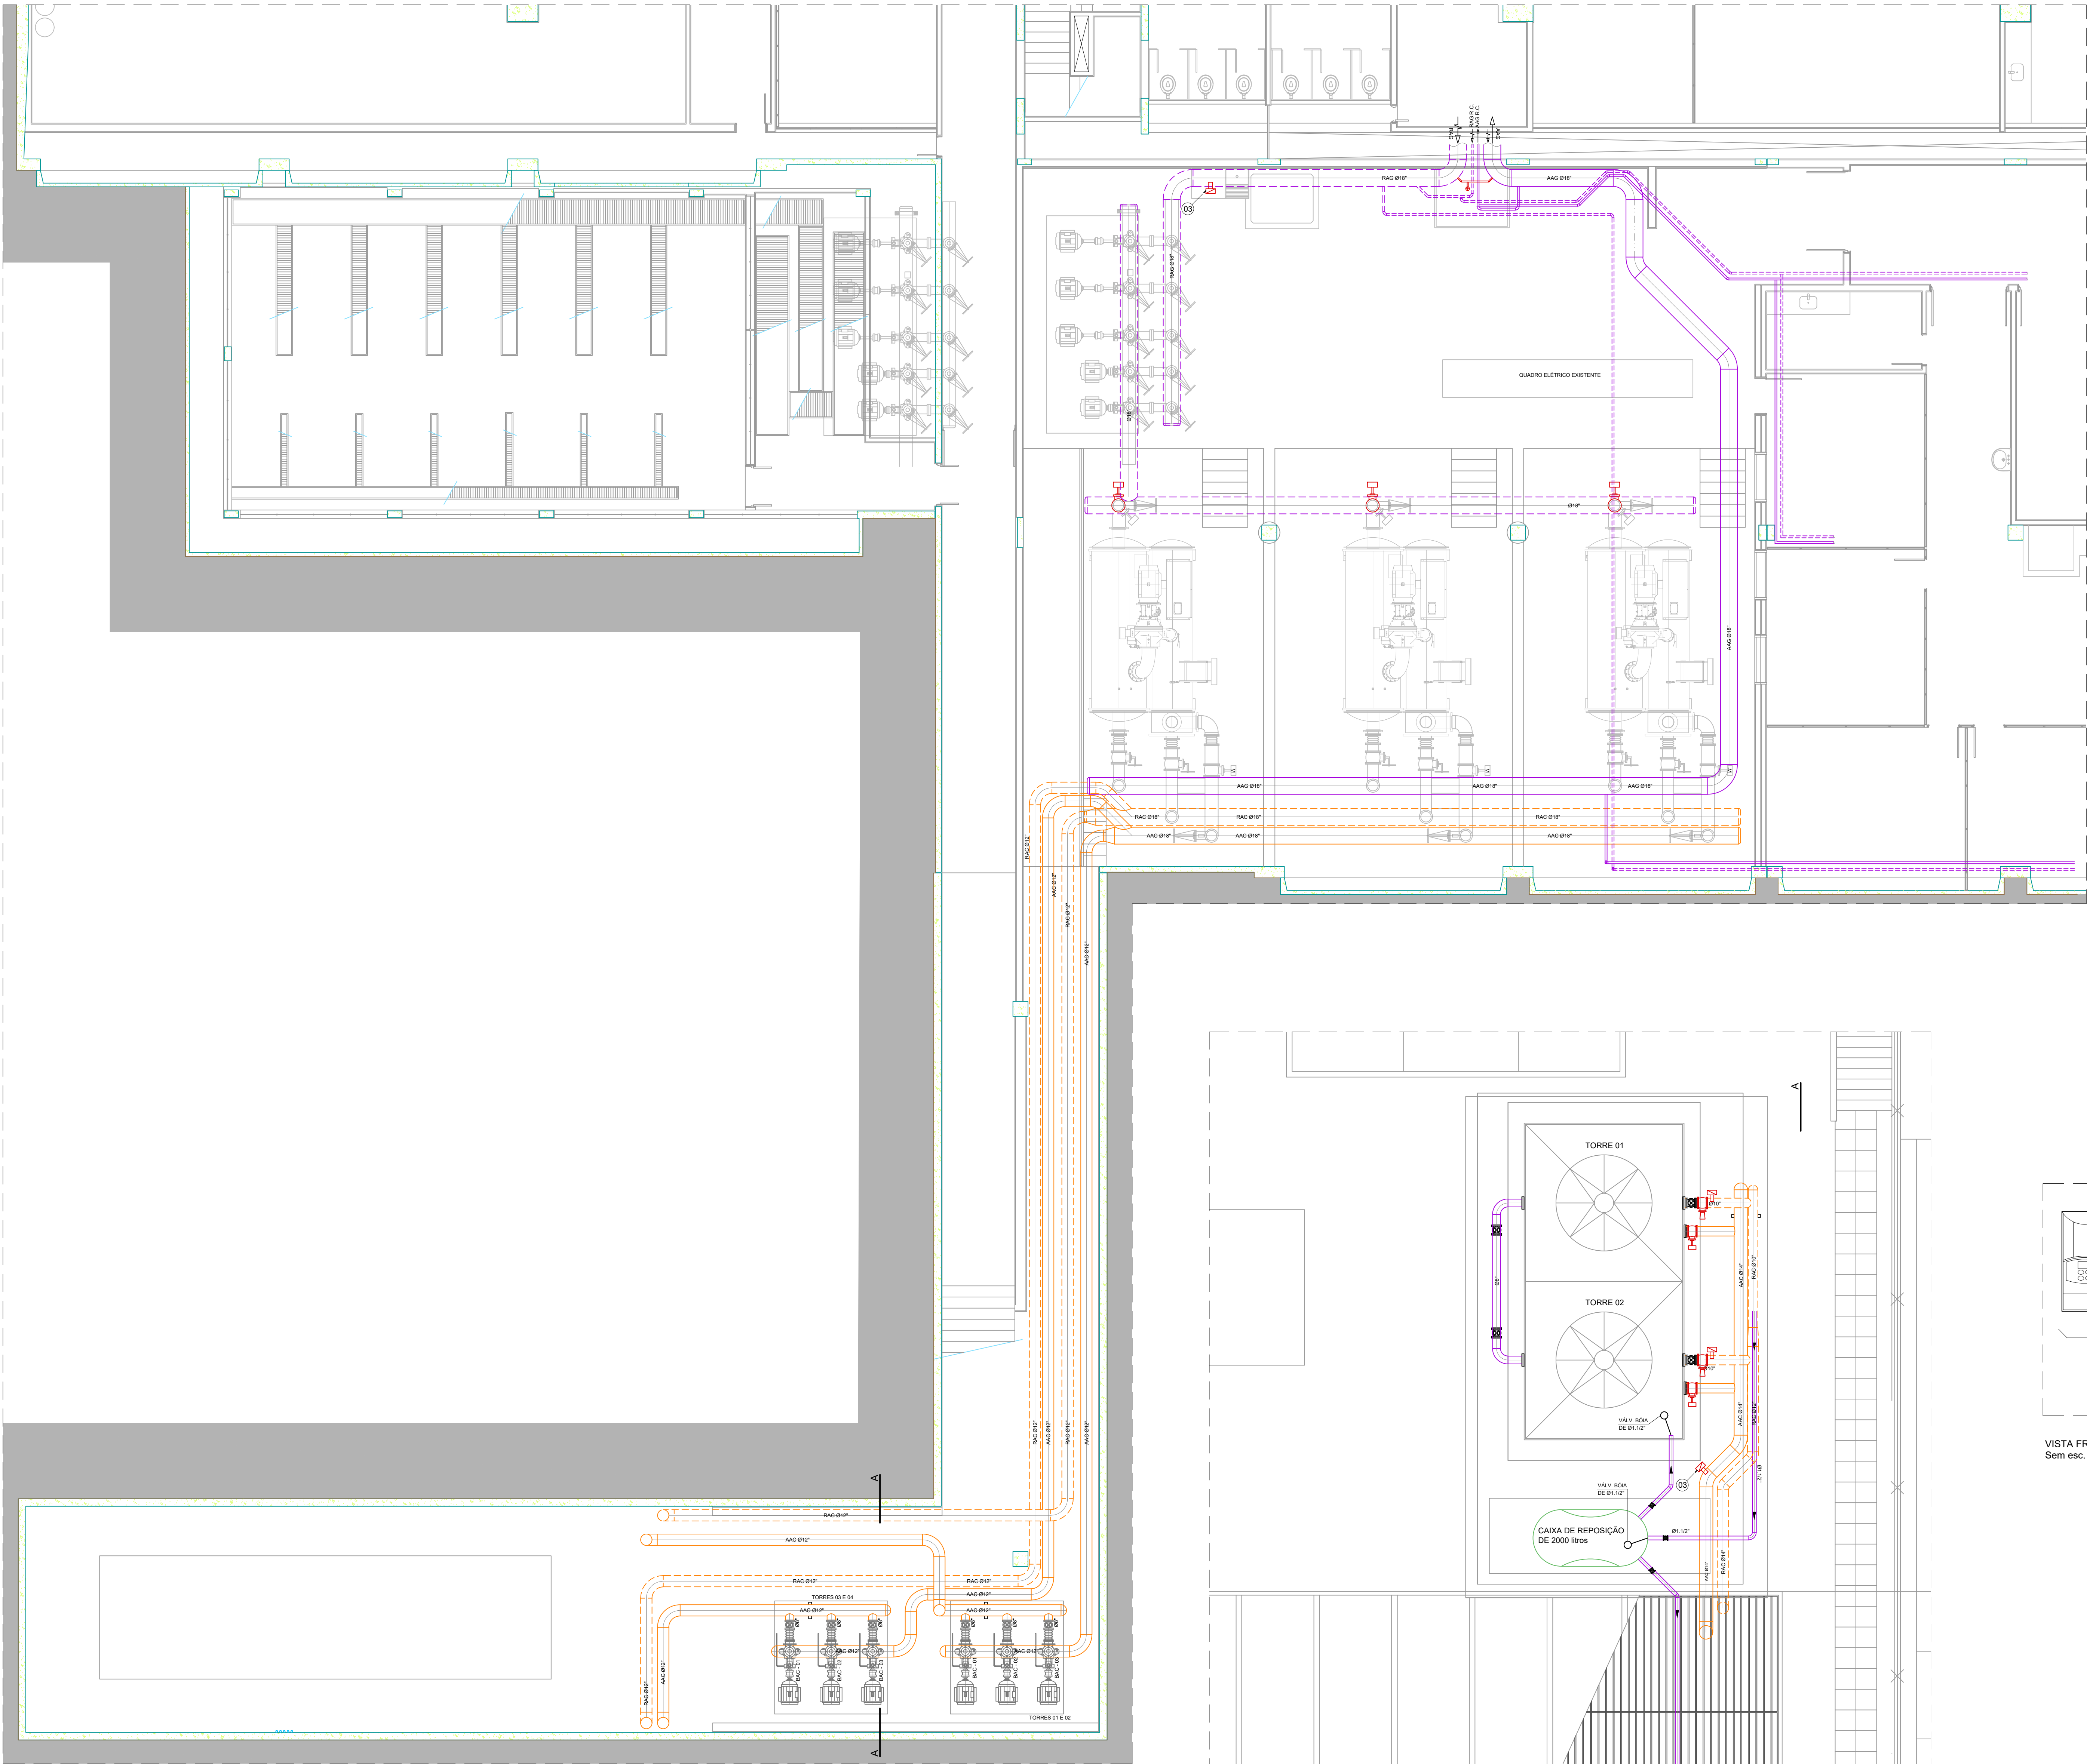


PLANTA BAIXA PAVIMENTO TÉRREO
Esc. 1/75

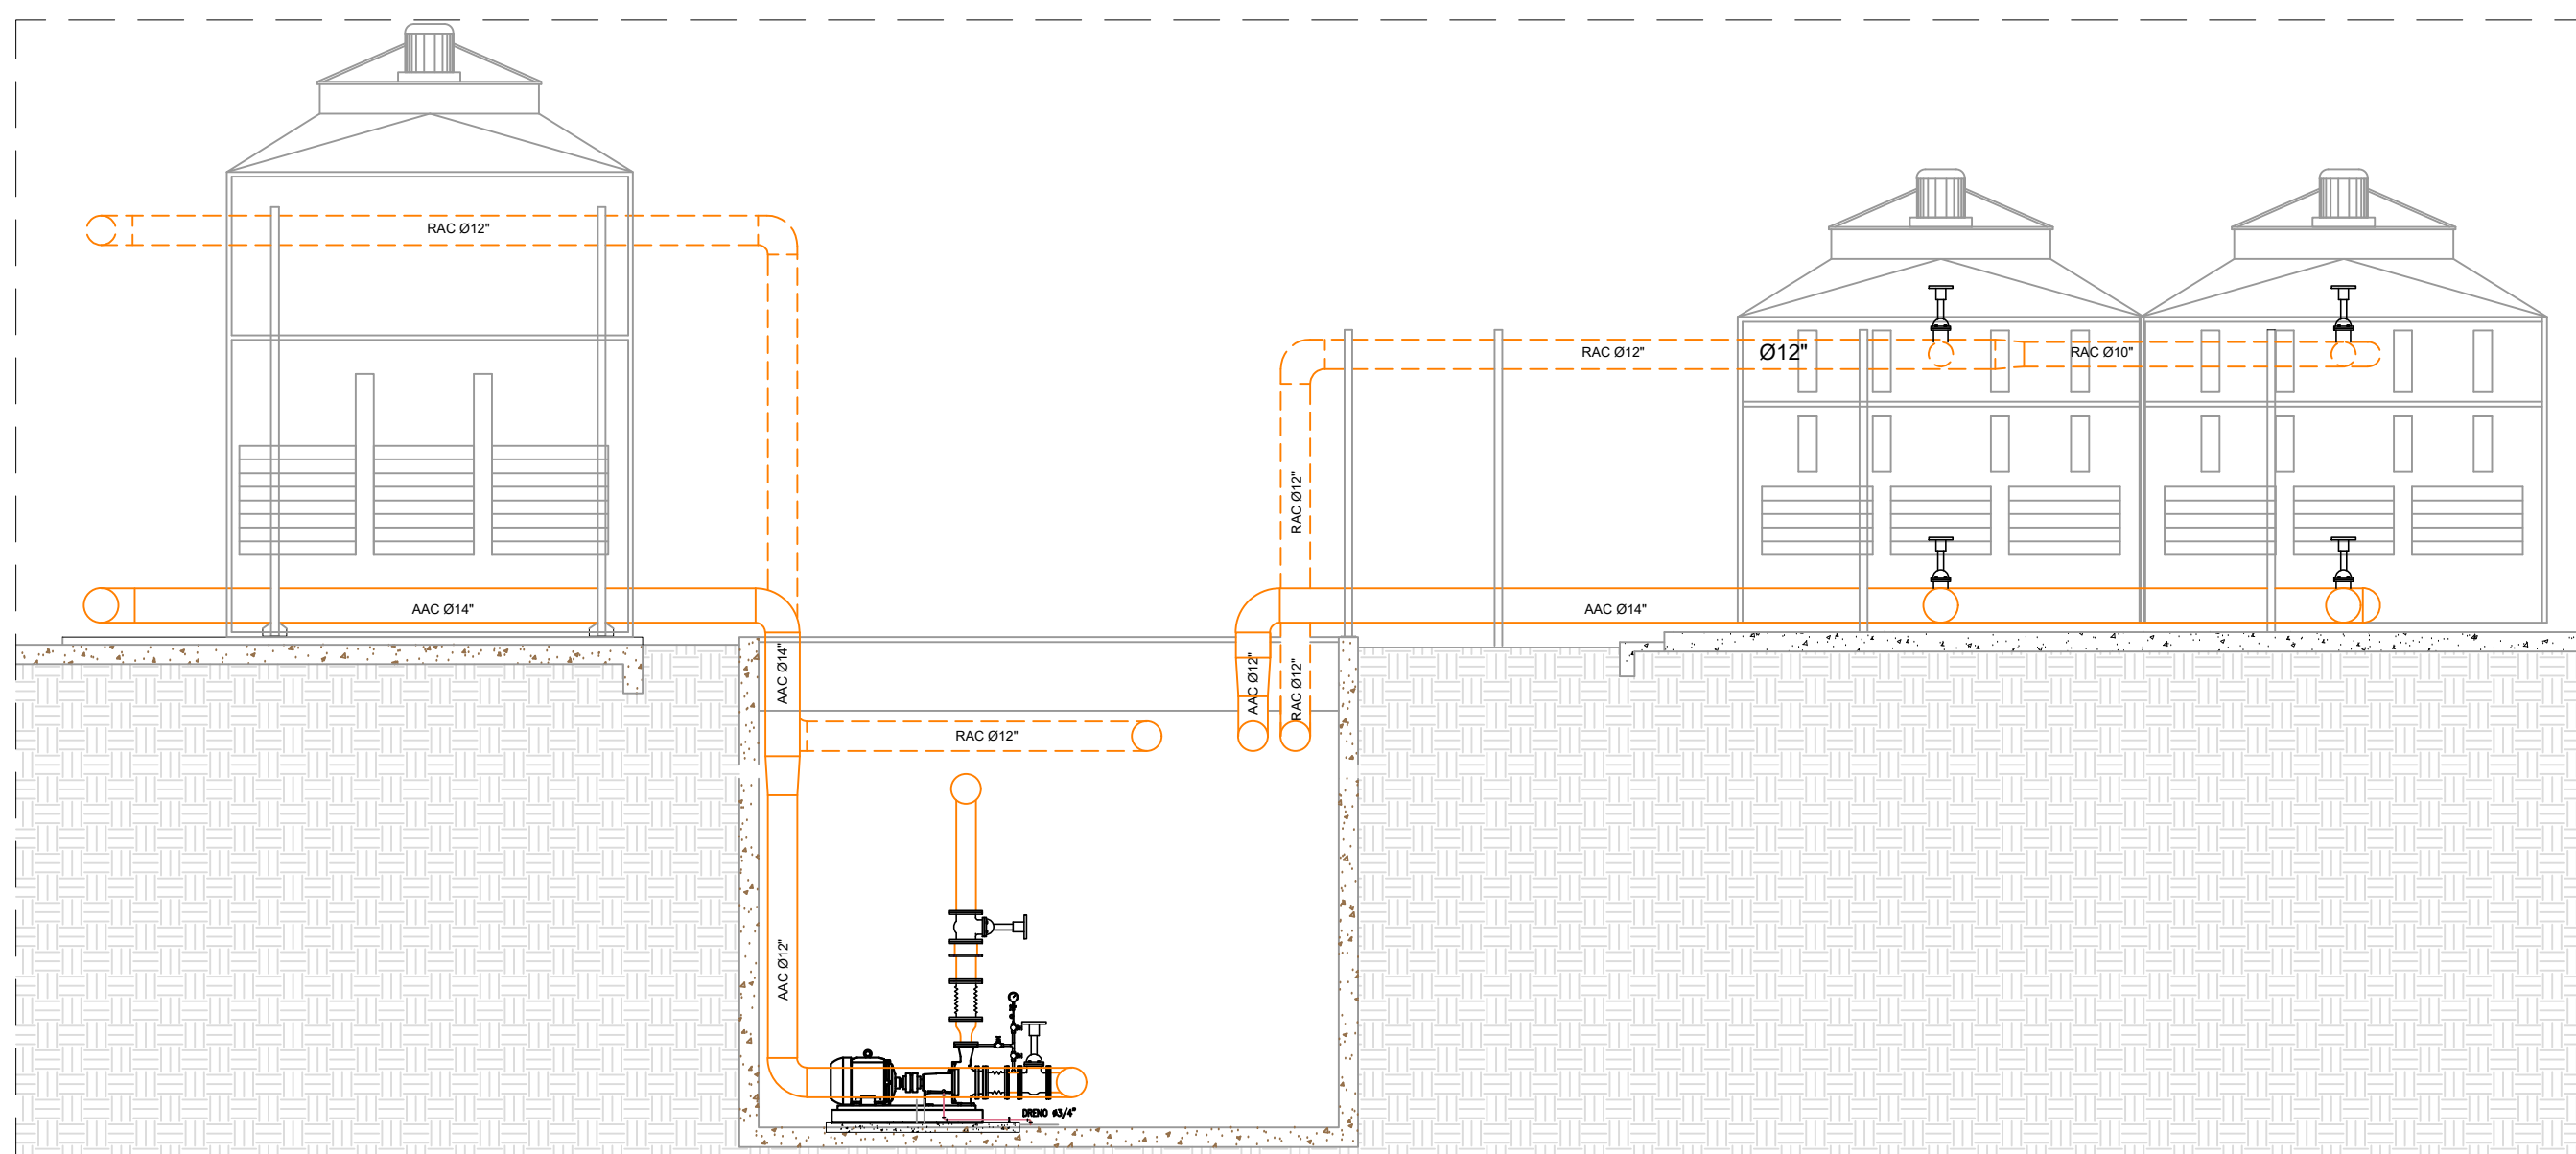

CORTE AA
Esc. 1/75

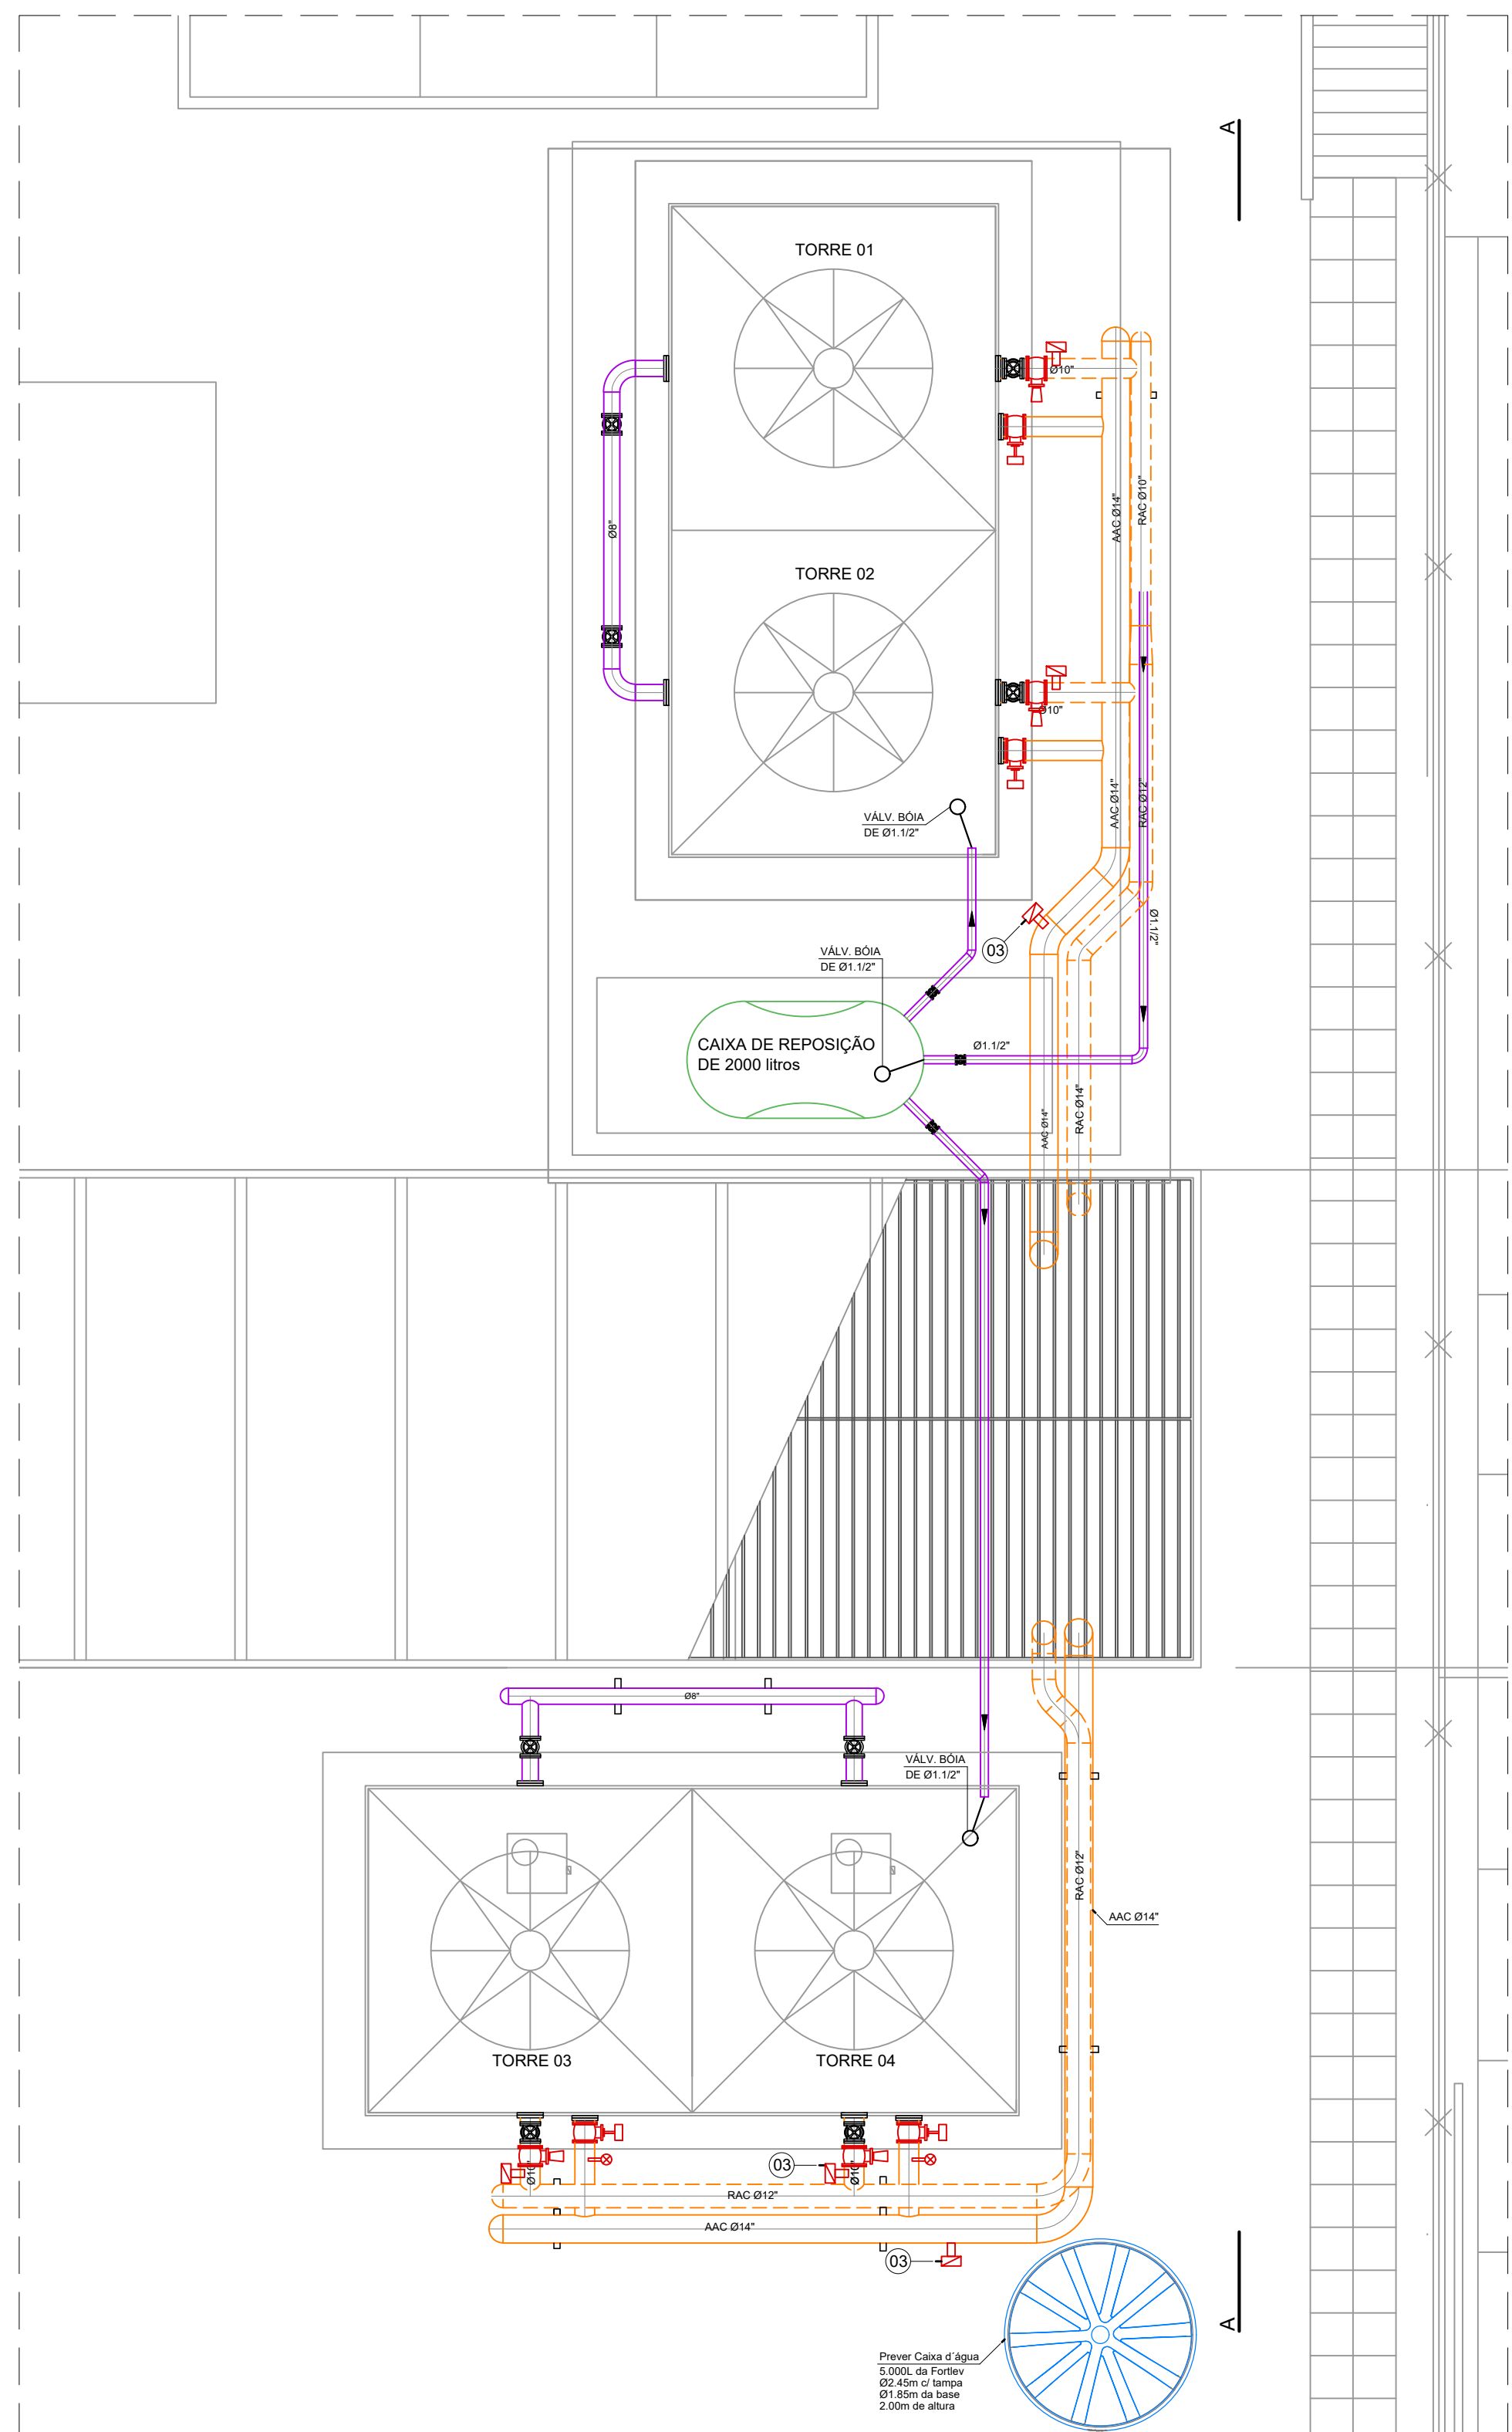


PLANTA BAIXA PAVIMENTO TÉRREO
Esc. 1/75

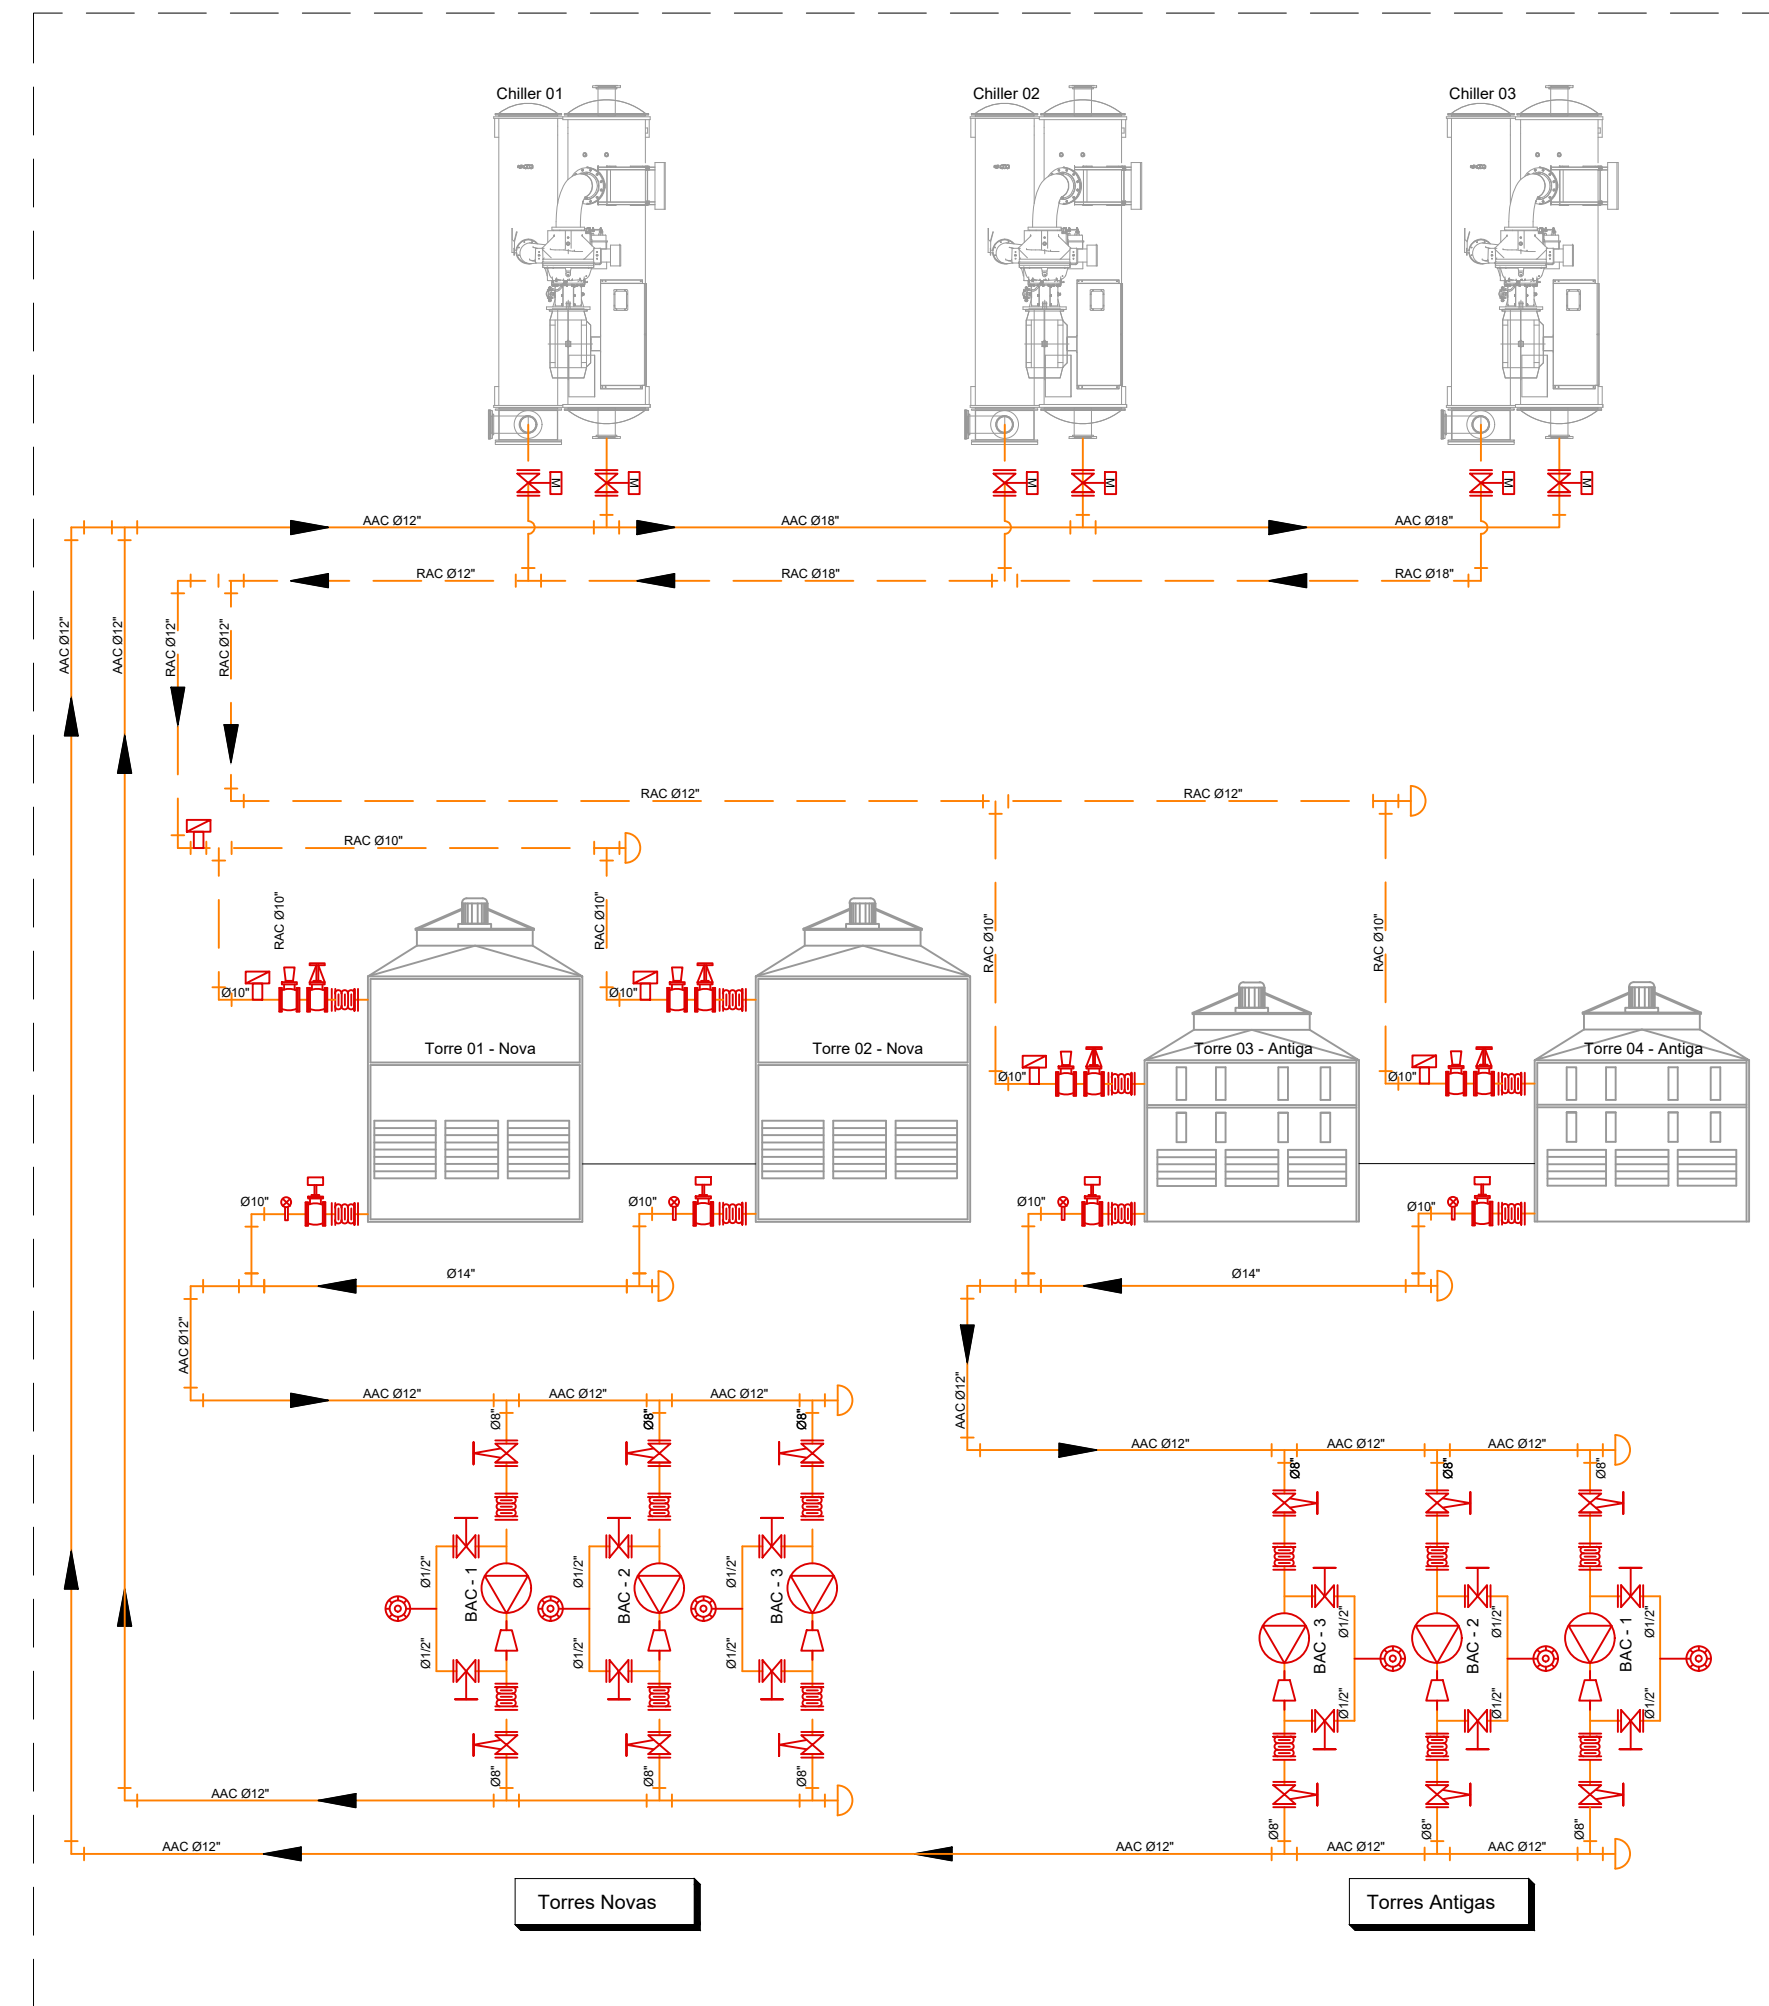


FLUXOGRAMA - ÁGUA CONDENSADA
Sem escala

- LEGENDA
- Tubulação de AAG
 - Tubulação de RAG
 - Tubulação de AAC
 - Tubulação de RAC

- SIMBOLOGIA - FLUXOGRAMA
- Tubulação de AAC
 - Tubulação de RAC
 - Válvula gaveta
 - Válvula borboleta motorizada
 - Válvula gaveta Ø14" c/ haste ascendente
 - Medidor de vazão
 - Amortecedor de vibrações
 - Manômetro de 02 a 10Kg
 - Redução concentríca

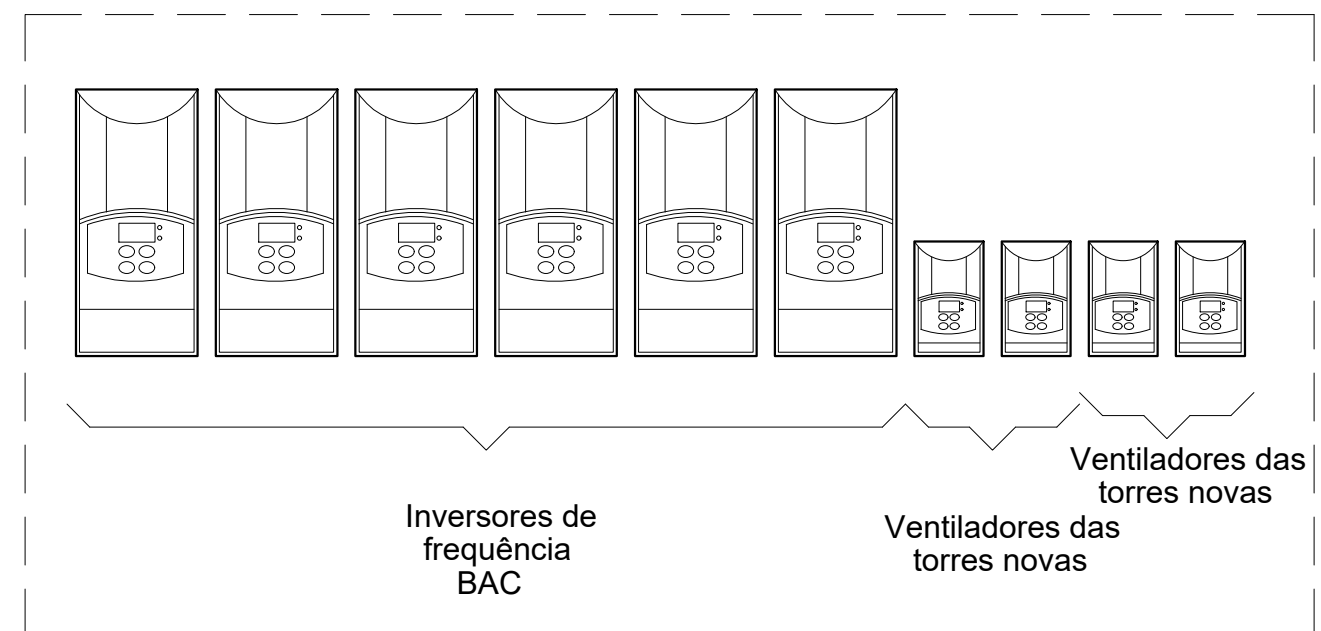

VISTA FRONTAL QUADRO DE INVERSORES
Sem esc.

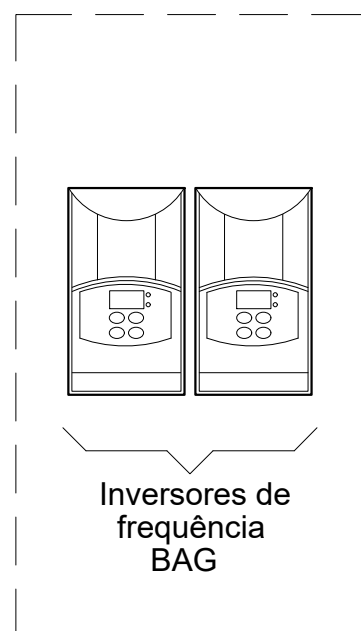

VISTA FRONTAL QUADRO DE INVERSORES BAG
Sem esc.

REVISÃO

CÂMARA DOS DEPUTADOS - DG - DIRAD - DETEC - CEQUI

COMPLEXO PRINCIPAL
ANEXO IV - SUBSOLO


autor do projeto:
Celso de Menezes Carvalho

PROJETO DE AR CONDICIONADO
MODERNIZAÇÃO DAS TORRES DE ARREFECIMENTO
HIDRÁULICA

esc. 1/75

Impresso em: 09/06/2016 16:25:39

DATA

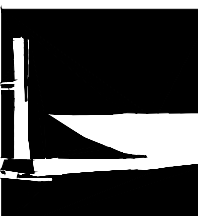

Câmara dos Deputados
Departamento - Técnico
Coordenador de Engenharia
Projeto dos Três Poderes
Anexo I - 1º andar
70160-900 - Brasília, DF
tel. (61) 3016 4461
fax (61) 3016 4415

M:\PROJETOS\COMPLEXO_PRINCIPAL\ANEXO_IV\MEC\TORRES DE ARREFECIMENTO\Modernização