


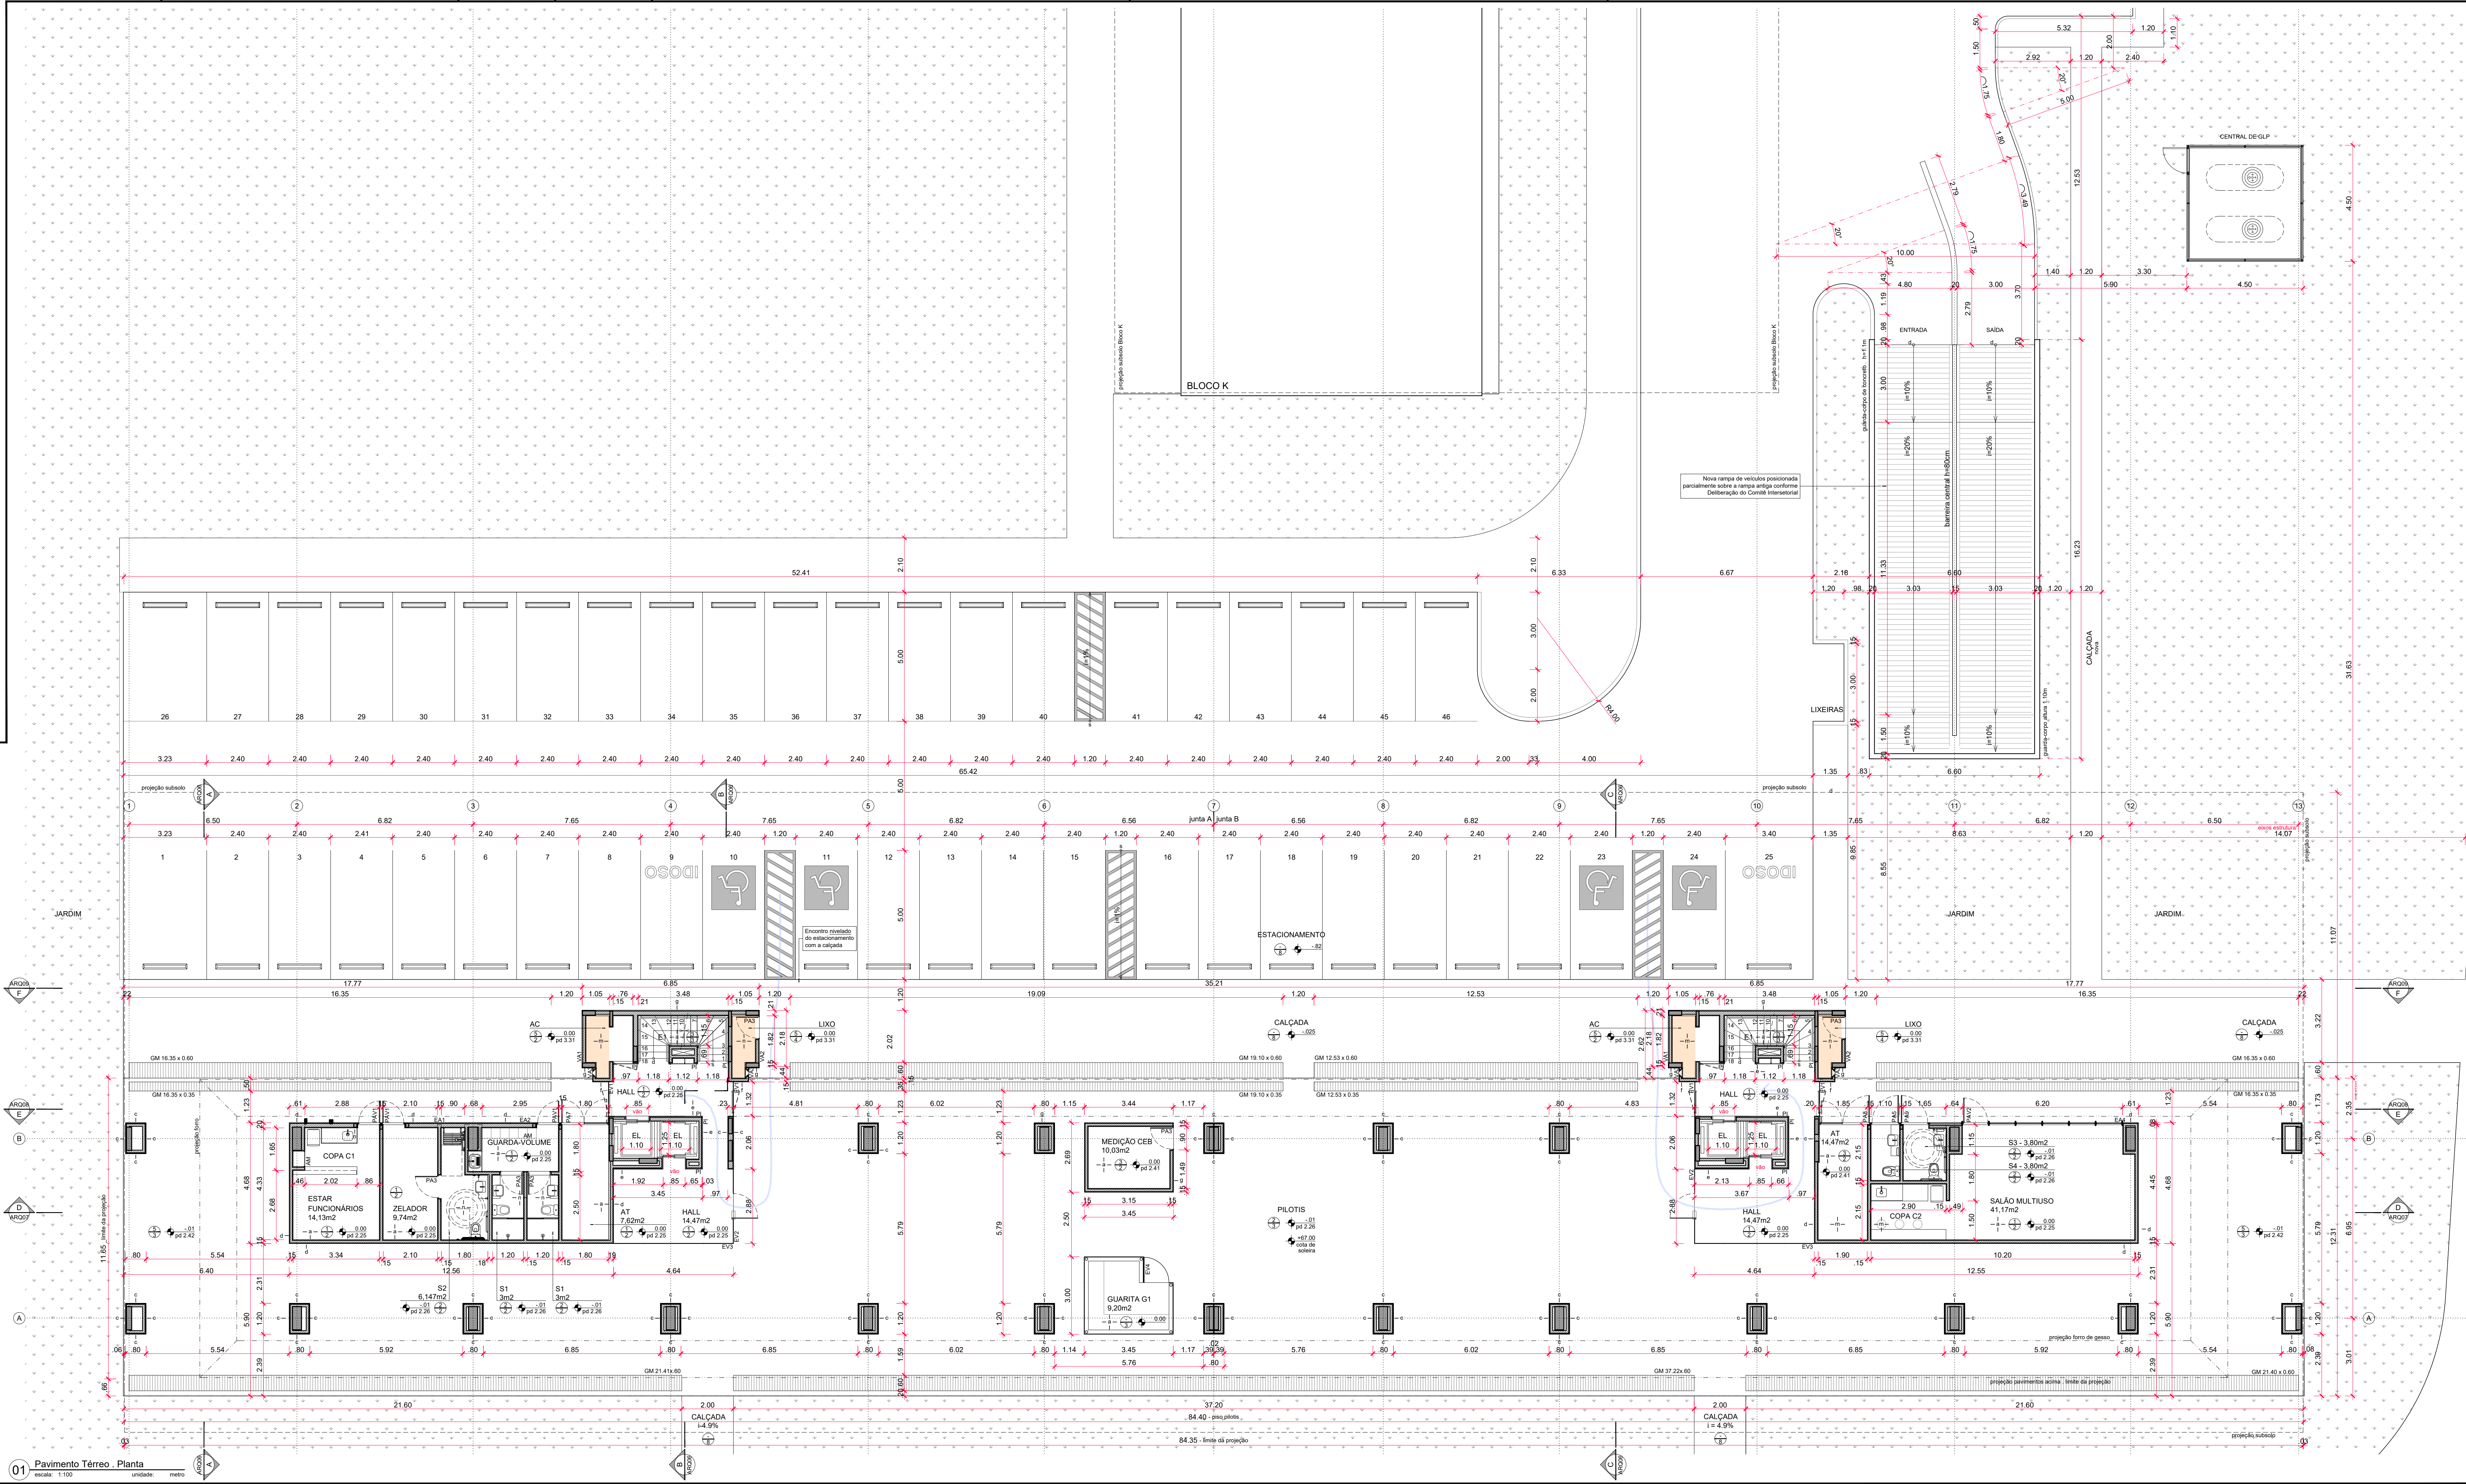

ESPECIFICAÇÕES	
1. TETO, conforme caderno de encargos e especificações técnicas.	
2. Forro em chapas de gesso acartonado e=12,5mm. Acabamento com pintura em tinta acrílica, cor branco fosco sobre massa pva, marca METALATEX ou similar. Tabica metálica com pintura eletrolítica, cor branco, em todo o perímetro do forro.	
3. Pintura em tinta acrílica antimo sobre massa pva, cor branco fosco, marca METALATEX ou similar.	
4. Pintura em tinta acrílica antimo sobre concreto, cor branco fosco, marca METALATEX ou similar.	
5. Forro metálico modular ref Colméia B10, marca REFAX ou similar.	
6. Concreto aparente tratado com hidroluante à base de silicone.	
7. PISO, conforme caderno de encargos e especificações técnicas.	
8. Porcelanato 60x60 cm, ref 2230E Branco TU NAT, linha Progetto, marca PORTOBELLO ou similar.	
9. Granito acabamento polido e rejunte na cor preto, ref Preto Tijuca. Rodapés, dimensões, paginação conforme projeto.	
10. Granito acabamento flameado e rejunte na cor preto, ref Preto Tijuca. Rodapés, dimensões, paginação conforme projeto.	
11. Porcelanato 60x60 cm, Cimento NA, linha Minimum, marca Eliane ou similar.	
12. Dimetado liso desempenado sobre contrapiso.	
13. Concreto de alta resistência, revestido c/ pintura epóxi altos sólidos. Demarcações e sinalizações horizontais feitas com tinta poliuretano. Pagações e desenhos conforme projeto.	
14. Concreto de alta resistência com ranhuras de 2x2 cm a cada 15cm, nas rampas de acesso ao subsolo.	
15. Concreto usinado desempenado com transição com junta plástica, cor preta. Pagação conforme projeto.	
16. Laje impermeabilizada com manta asfáltica em dupla camada e proteção mecânica armada c/ tela soldada.	
17. PAREDE, conforme caderno de encargos e especificações técnicas.	
18. Parede rebocada, emassada e pintada c/ tinta interior, cor branco neve acetinado, marca METALATEX ou similar.	
19. Pintura sobre concreto aparente c/ impermeabilizante incolor a base de solvente. Repete a água e deio e não forma película. Marca Vedcol ou similar.	
20. Mármore sobre concreto ou alvenaria, acabamento polido, rejunte na cor branca, ref. Branco Especial. Pagação conforme projeto.	
21. Painel artístico de azulejos 20x20 cm. Padrão, cor, acabamento e paginação conforme projeto.	
22. Painéis de fechamento em chapa de aço inoxidável conforme detalhamento específico.	
23. Pastilha cerâmica 2,5x2,5 cm, ref B2105 Preto, acabamento brilhante, marca ATLAS ou similar.	
24. Pastilha cerâmica 2,5x2,5 cm, ref M6249 Branco, acabamento acetinado, marca ATLAS ou similar.	
25. Pastilha cerâmica 2,5x2,5 cm, ref cor verde a definir, marca ATLAS ou similar. Rejunte antimo na cor verde a definir.	
26. Pintura sobre concreto ou parede rebocada e emassada, com tinta interior, cor branco neve acetinado, marca METALATEX ou similar. Faixas sinalizadoras pintadas c/ emalva sintético nas cores amarelo e preto na altura de 1,20m de largura.	
27. Cobogó, padrão e acabamento a definir.	
28. Painéis de fechamento em chapa de aço carbono conforme detalhamento específico.	
29. Parede rebocada, emassada e pintada c/ tinta interior epóxi base água acetinado antimo, cor branco neve, marca SIVINIL ou similar.	
30. Porcelanato ref Cetim Branco 30x60 cm, acabamento acetinado, marca PORTOBELLO ou similar.	
31. Parede rebocada, emassada e pintada c/ tinta acrílica elastomérica exterior, cor branco neve, ref. Sivinil Proteção Total, marca SIVINIL ou similar.	
32. Lamlit de madeira Cumari, acabamento com Goma Laca. Dimensões e espessura conforme projeto.	
33. Arranque da paginação de piso ou parede.	
34. PORTAS E ESQUADRIAS C/ DETALHAMENTO ESPECÍFICO. Dimensões, arremates, acabamentos, ferragens e detalhes indicados nos projetos específicos.	
35. Esquadria com perfis de alumínio e fechamento em veneziana dupla ventilada ou vidro. Arremates, ferragens e detalhes conforme projeto executivo do fabricante.	
36. Esquadria de vidro temperado. Arremates e ferragens conforme projeto e especificação do fabricante.	
37. Arremates e ferragens conforme especificação do fabricante.	
38. Porta com perfis de alumínio e fechamento em veneziana dupla ventilada ou vidro. Arremates, ferragens e detalhes conforme projeto executivo do fabricante.	
39. Porta de chapa dobrada de aço carbono.	
40. Porta e bandeira fixa superior de compensado sobre quadro de madeira com miolo de estrutura sarrafada maciça.	
41. Juntas entre marcos especiais, portas, painéis e arremates das portas PE.	
42. Juntas entre marcos especiais, portas, painéis e arremates das portas PM.	
43. Painéis revestimentos laterais de compensado de madeira ou chapa dobrada de aço carbono.	
44. Portas, bandeiras e painéis fixos de aço inox.	
45. Venezianas especiais para fechamento de ambientes de ar condicionado.	
46. LEGENDA	
47. Paredes em bloco de concreto celular e=12,5cm, revestida em reboco cimentício e=1,5cm em ambos os lados. Reboco e=2,5cm nas faces externas das alvenarias de fachada.	
48. Paredes em bloco de concreto celular e=12,5cm revestido com chapa de gesso acartonado e=1,25cm.	
49. Paredes em gesso acartonado resistente à água e=1,5cm (perfil estrutural 9cm e chapa dupla em ambas as faces), preenchimento em lã de vidro.	
50. Elemento a ser demolido.	
51. HACHURAS	
52. Área de Expansão	
53. Construção	
54. Demolição	
55. ROTA ACESSÍVEL	

- NOTAS
- O profissional responsável pela execução da obra se compromete a construir e reformar as calçadas circunvizinhas de sua responsabilidade, adequando-as com as vizinhas existentes e atendendo às normas de acessibilidade com rampas e outros bens, nos termos do Código de Edificações do Distrito Federal.
 - A lige de cobertura da ampliação do subsolo será dimensionada de forma a suportar a sobrecarga de jardins e veículos pesados. Os telhados de estacionamento deverão ser reletos com blocos de concreto drenantes, lios ou vazados com preenchimento em grama. A drenagem pluvial sob o piso deverá ser direcionada para os reservatórios inferiores do prédio, conforme projetos específicos.
 - Os arcos deverão ser recuperados e impermeabilizados conforme especificação do fabricante com proteção das paredes contra umidade do solo. Deverá ser previsto sistema de drenagem dos mesmos.
 - Os pisos das escadas deverão ser recuperados conforme especificação de firma especializada. Deverão ser instalados corrimãos segundo orientação de norma pertinente.
 - Os pisos das escadas e rampas serão antiderrapantes, com sinalização tátil de alerta nos acessos.
 - Os elevadores deverão ser modernizados segundo os requisitos da NBR13604.
 - Após aquisição dos equipamentos deverá ser apresentado projeto executivo do fabricante. Os acabamentos, detalhes e arremates externos deverão ser executados após aprovação do responsável pelo projeto de arquitetura.
 - Toda especificação de marca neste Projeto destina-se apenas à adequada caracterização do objeto, podendo o componente ser substituído por outro similar de marca distinta, mediante aprovação expressa do autor do projeto. A similaridade se dá sempre em atendimento ao princípio da padronização, com compatibilidade de especificações técnicas e de desempenho, observadas as condições de manutenção, assistência técnica, garantias oferecidas pelo produto similar e demais determinações contidas no respectivo Caderno de Encargos.
 - Antes da execução dos detalhes construtivos deverão ser verificadas dimensões e vistas existentes na obra.
 - A cota RN referente ao piso térreo fornecido por dado topográfico pela RAL, com elevação de 67,00m, corresponde à cota 0,00m adotada como nível de referência na representação deste projeto.

AMBIENTES, EQUIPAMENTOS E MOBILIÁRIOS COM DETALHAMENTO ESPECÍFICO	
A	Área de serviço.
B	Copas e cozinhas.
C	Escada.
D	Guarita.
E	Rampa de acesso a deficientes.
F	Sanitários.
G	Armários de mobiliário de apoio.
H	Painéis artísticos de azulejos.
I	Bancos de granito.
J	Escadas metálicas para área técnica.
K	Grade metálica.
L	Gradi de aço.
M	Revestimentos e arremates de granito.
N	Tampas metálicas para vista de reservatório.

DESENHOS DE REFERÊNCIA	
ARQUITETURA, plantas, cortes, elevações	PRANCHAS SÉRIE ARQ01
PROJ. TETOS, estruturas impermeabilizadas	PRANCHAS SÉRIE ARQ02
ÁREAS MOLHADAS, sanitários S, copas e cozinhas C, áreas de serviço A	PRANCHAS SÉRIE ARQ03
ESQUADRIAS, portas PM e PA, esquadras EA e EV, janelas JM	PRANCHAS SÉRIE ARQ04
PAINEIS, painéis azulejos AZ, rev. PL, granito RG, fechamento shaft	PRANCHAS SÉRIE ARQ05
MARcenaria, armário AM e AT	PRANCHAS SÉRIE ARQ06
SERRALHERIA, escadas EM, grades GM, vestes VS, portão PF	PRANCHAS SÉRIE ARQ07
DETALHES GERAIS, escadas E, rampa R, guarita GU	PRANCHAS SÉRIE ARQ08

REVISÃO

DATA

CÂMARA DOS DEPUTADOS - DG/DIRAD/DETEC/PCROJ

REFORMA DOS APARTAMENTOS FUNCIONAIS

SHCN SQN 202 BLOCO L

autor do projeto

Daniilo Matoso Macedo - CAU A26226-9

Elcio Gomes da Silva - CAU A76782-4

Fabiano José Araújo Sobrinho - CAU A24308-6

Miguel Costa Ramirez - CAU A39010-9

Paulo Roberto Kozłowski Tannenbaum Filho - CAU A44655-6

PROJETO DE ARQUITETURA

PROJETO EXECUTIVO

Pilotis, 1º ao 6º Pavimentos - Planta

esc

indicada

REVISÃO

00

tel.

(+51) 3216 4346

fax

(+51) 3216 4336

Impressão em:

22/06/2023 15:26:01

SOQN202L-ARG-PE-FLH-01_02-pilotis.dwg